




 


Plano Diretor Municipal de Leiria
Extrato da Carta de Militar

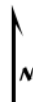

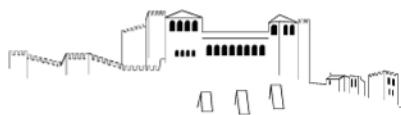

Extrato da Cartografia - 2019

 


Escala: 1:2 000

Data: 22/04/2025

0 50 Metros



Extrato da Cartografia - 2019

 


Escala: 1:5 000

Data: 22/04/2025


0 125 Metros

8 T.C. Processo [redacted] Folha n.º [redacted]

10 Paulo

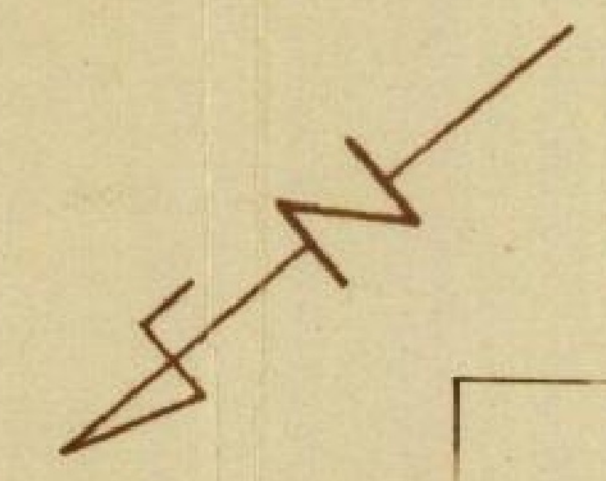

Lotes	Area	Cercea	Tipo Moradia
1	6 80m ²	2 P	1ht3+1c
2	5 47m ²	2 P	1ht3+1c
3	6 95m ²	2 P	1ht3+1cav.
	2 45m ²	ceder ao municipio	
	2 1 67m ²	Total	

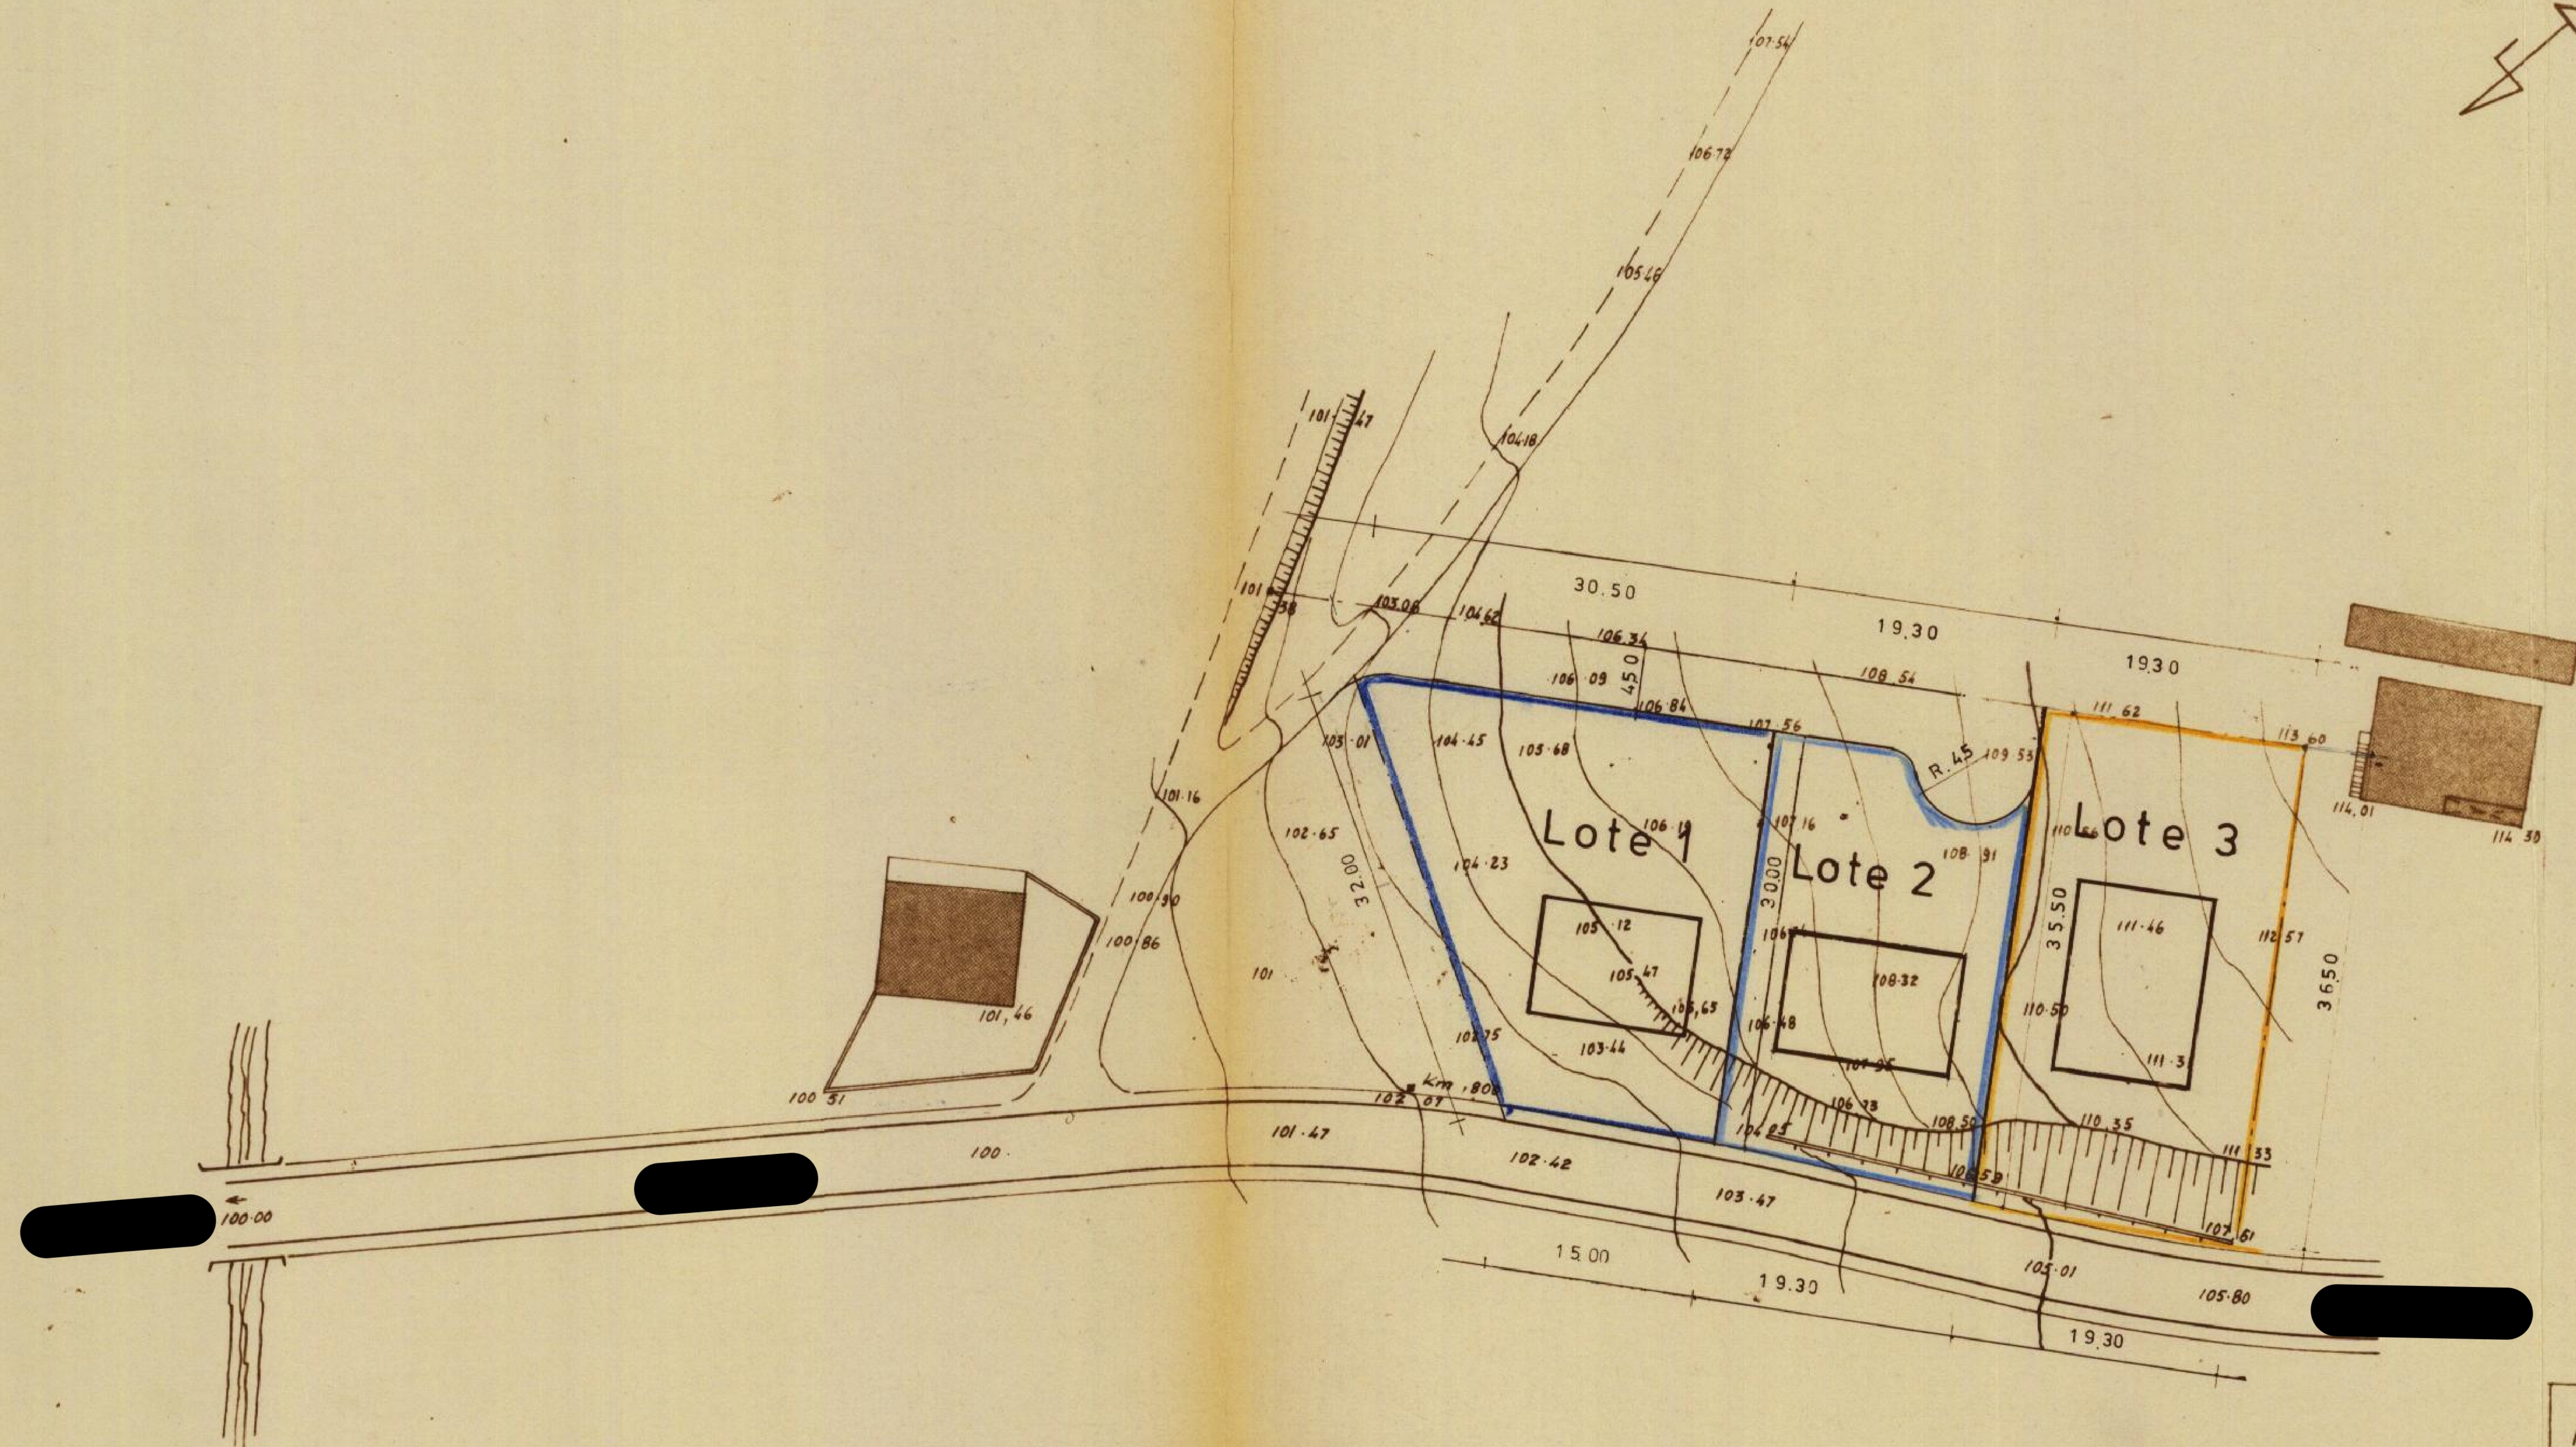

Alinhamentos: _____
 distâncias mínimas: —
 eixo da E.M. — 10.00 m
 " do Arruamento — 8.00 m
 extremas laterais — 3.00 m



M ALEX. RODA
eng. téc 321

LOTEAMENTO	[redacted]
Junho 79	[redacted]
[Signature]	escala 1:500
	Divisão lotes des. 2

Leiria