



CONTRATO INTERADMINISTRATIVO DE DELEGAÇÃO DE COMPETÊNCIAS ENTRE O MUNICÍPIO DE LEIRIA E A UNIÃO DAS FREGUESIAS DE COLMEIAS E MEMÓRIA NO ÂMBITO DA EXECUÇÃO DE OBRAS DIVERSAS – ADENDA N.º 11

Considerando que:

- a) Foi aprovada pela Câmara Municipal na sua reunião realizada em 04 de dezembro de 2020, a minuta do Contrato Interadministrativo de Delegação de Competências nas Freguesias/União das Freguesias no âmbito da realização de obras diversas, tendo a mesma sido posteriormente aprovada pela Assembleia Municipal na sua sessão extraordinária de 14 de dezembro de 2020 e após aprovação dos competentes órgãos executivo e deliberativo da União das Freguesias de Colmeias e Memória, foi outorgado o contrato em 8 de janeiro de 2021;
- b) Na reunião da Câmara Municipal de Leiria, datada de 30 de novembro de 2021, foi proposta a Adenda n.º 5, tendo a mesma sido aprovada pela Assembleia Municipal de Leiria na sua sessão de 14 de dezembro de 2021, relativa à modificação dos Anexos I e II do Contrato Interadministrativo de delegação de competências entre o Município de Leiria e a União das Freguesias de Colmeias e Memória no âmbito da execução de obras diversas, para o ano de 2022;
- c) Na reunião da Câmara Municipal de Leiria, datada de 07 de fevereiro de 2023, foi proposta a Adenda n.º 6, tendo a mesma sido aprovada pela Assembleia Municipal de Leiria na sua sessão de 17 de fevereiro de 2023, relativa à modificação dos Anexos I e II do Contrato Interadministrativo de delegação de competências entre o Município de Leiria e a União das Freguesias de Colmeias e Memória no âmbito da execução de obras diversas, para o ano de 2023;
- d) Na reunião da Câmara Municipal de Leiria, datada de 12 de dezembro de 2023, foi proposta a Adenda n.º 7, tendo a mesma sido aprovada pela Assembleia Municipal de Leiria na sua sessão de 17 de dezembro de 2023, relativa à prorrogação do prazo das intervenções previstas executar em 2023 até 30 de novembro de 2024;
- e) Na reunião da Câmara Municipal de Leiria, datada de 16 de abril de 2024, foi proposta a Adenda n.º 8, tendo a mesma sido aprovada pela Assembleia Municipal de Leiria na sua sessão de 22 de abril de 2024, relativa à modificação dos Anexos I e II do Contrato Interadministrativo de delegação de competências entre o Município de Leiria e a União das Freguesias de Colmeias e Memória no âmbito da execução de obras diversas, para o ano de 2024;
- f) Na reunião da Câmara Municipal de Leiria, datada de 17 de setembro de 2024, foi proposta a Adenda n.º 9, tendo a mesma sido aprovada pela Assembleia Municipal de Leiria na sua sessão de 26 de setembro de 2024, relativa à modificação dos Anexos I e II do Contrato Interadministrativo de delegação de competências entre o Município de Leiria e a União das Freguesias de Colmeias e Memória no âmbito da execução de obras diversas, para o ano de 2024;
- g) Na reunião da Câmara Municipal de Leiria, datada 26 de novembro de 2024, foi proposta a Adenda n.º 10, tendo a mesma sido aprovada pela Assembleia Municipal de Leiria na sua sessão de 17 de dezembro de 2024, relativa à prorrogação do prazo das intervenções previstas executar em 2024 até 30 de novembro de 2025;
- h) A definição das obras a introduzir para o ano 2025 foram objeto de negociação prévia, e tem subjacente a manutenção dos princípios e requisitos determinados pelo artigo 115.º do Anexo I à Lei n.º 75/2013, de 12 de setembro, na sua redação atual, os quais estiveram na génese da instituição deste contrato



interadministrativo, designadamente: a) o não aumento da despesa pública global; b) o aumento da eficiência da gestão dos recursos pelas autarquias locais; c) os ganhos de eficácia do exercício das competências pelas freguesias/uniões de freguesias; d) o cumprimento dos objetivos referidos no artigo 112.º do Anexo I à mesma Lei; e) a articulação entre os diversos níveis da administração autárquica;

i) Estas intervenções, resultantes da identificação e estudo de recursos das novas obras de construção/requalificação para o ano de 2025, implicam uma modificação ao Anexo I e ao Anexo II deste contrato;

j) A despesa será satisfeita pelo Plano 2025 | I | 100 e deu origem ao compromisso n.º 690/2022.

k) Este contrato interadministrativo, face aos recursos financeiros a atribuir às freguesias, não é sujeito a fiscalização prévia do Tribunal de Contas, nos termos do preceituado nos artigos 46.º a 48.º da Lei n.º 98/97, de 26 de agosto, na sua atual redação.

Considerando, ainda, que:

l) A minuta da adenda n.º 9 do Contrato Interadministrativo de delegação de competências entre o Município de Leiria e a União das Freguesias de Colmeias e Memória no âmbito da execução de obras diversas, foi presente a reunião da Câmara Municipal de Leiria de ____, e, em conformidade com o disposto na alínea m) do n.º 1 do artigo 33.º do Anexo I à Lei n.º 75/2013, de 12 de setembro, na sua redação atual, e submetida à sessão da Assembleia Municipal de Leiria de _____, para efeitos de autorização, no termos da alínea k) do n.º 1 do artigo 25.º do mesmo Anexo;

m) Foi igualmente presente a reunião da Junta de União das Freguesias de Colmeias e Memória em _____, e, em conformidade com o disposto na alínea j) do n.º 1 do artigo 16.º do Anexo I da referida Lei submetido à sessão da Assembleia de União das Freguesias de Colmeias e Memória em _____, para efeitos de autorização da sua celebração, nos termos da alínea g) do n.º 1 do artigo 9.º do Anexo I do mesmo diploma legal;

Entre

Município de Leiria, NIPC 505181266, com sede no Largo da República, em Leiria e com o endereço eletrónico cmleiria@cm-leiria.pt, representado pelo Presidente da Câmara Municipal, Gonçalo Lopes, no uso das competências previstas nas alíneas a) e c) do n.º 1 e na alínea f) do n.º 2 do artigo 35.º do anexo I à Lei n.º 75/2013, de 12 de setembro, na sua redação atual, como Primeiro Outorgante,

E

União das Freguesias de Colmeias e Memória, NIPC 510836135, com sede em Rua Alfredo Sousa Brandão 71, Colmeias, e com o endereço eletrónico geral@fcolmeiasememoria.pt, representada pelo(a) Presidente da Junta de Freguesia, Artur Rogério de Jesus Santos, no uso das competências previstas nas alíneas a) e g) do n.º 1 do artigo 18.º do Anexo I à Lei n.º 75/2013, de 12 de setembro, na sua redação atual, como Segunda Outorgante,

É livremente celebrado, nos termos e para os efeitos do disposto no artigo 120.º, conjugado com o artigo 131.º, ambos do Anexo I à Lei n.º 75/2013, de 12 de setembro, na sua atual redação, a Adenda n.º 9 ao Contrato Interadministrativo de Delegação de Competências no âmbito da execução de obras diversas, nos termos que se seguem:

Clausula 1.ª | Objeto da alteração e modificação ao contrato

A presente modificação ao contrato interadministrativo de delegação de competências cuja minuta foi aprovada na reunião da Câmara Municipal de Leiria de 04 de dezembro de 2020 e aprovada pela Assembleia Municipal de Leiria na sua sessão extraordinária de 14 de dezembro de 2020 e outorgado entre o Município de Leiria e a União das Freguesias de Colmeias e Memória para a execução de obras diversas, tendo posteriormente sido objeto da adenda n.º 5 outorgada em 12 de maio de 2022, da adenda n.º 6 outorgada em 20 de junho de 2023, da adenda n.º 7 outorgada em 9 de fevereiro de 2024, da adenda n.º 8 outorgada em 30 de julho de 2024, da adenda n.º 9 outorgada em 1 de outubro de 2024 e a adenda n.º 10 presente na reunião de câmara de 26 de novembro de 2024 e aprovada pela Assembleia Municipal de Leiria na sua sessão de 17 de dezembro de 2024, tem por objeto a alteração da cláusula 1.ª e a modificação do Anexo I e do Anexo II com a previsão das obras a introduzir para 2025.

Cláusula 2.ª | Alteração ao contrato

A Cláusula 1.ª passa a ter a seguinte redação:

“Cláusula 1.ª | Objeto do contrato

1. [...].
2. O objeto do presente contrato pode ser modificado com a introdução de novas obras de construção e/ou requalificação e a indicação do respetivo período de execução a constar dos anexos I e II ao presente contrato.
3. A modificação ao objeto do contrato referida no número anterior carece de aprovação prévia pelos órgãos deliberativos das partes outorgantes, mediante deliberação anterior à execução das novas obras.”

Cláusula 3.ª | Modificações ao contrato

1. O Anexo I - Identificação e localização das obras a executar, é substituído na sua íntegra, passa a ter a seguinte redação.

“Anexo I - Identificação e localização das obras a executar

Freguesia/União das Freguesias	Contrato Interadministrativo - 2025
União das Freguesias de Colmeias e Memória	Requalificação da Rua do Castelo - Crasto Requalificação da Rua da Escola - Barreiro

Planta de localização: Rua do Castelo - Crasto
Rua da Escola - Barreiro

2. O Anexo II - Estudo de recursos financeiros a disponibilizar pelo Município de Leiria, é substituído na sua íntegra, passa a ter a seguinte redação.

“Anexo II - Estudo de recursos financeiros a disponibilizar pelo Município de Leiria

Plano	Descrição	Montantes 2025 (em euros)
2025 I 100	Requalificação da Rua do Castelo - Crasto Requalificação da Rua da Escola - Barreiro	66.998,36€

Orçamentação - Requalificação da Rua do Castelo - Crasto
Requalificação da Rua da Escola - Barreiro

**Cláusula 4.ª | Forma da alteração e modificações ao contrato**

A presente alteração e modificação ao contrato interadministrativo de delegação de competências entre o Município de Leiria e a União das Freguesias de Colmeias e Memória é celebrada por escrito, composta pelo respetivo clausulado e pelos anexos que dele fazem parte integrante e constitui adenda ao contrato interadministrativo outorgado entre as partes.

Cláusula 6.ª | Produção de efeitos

A alteração e modificações ao contrato interadministrativo produzem todos os seus efeitos a partir da data da sua outorga.


Cláusula 7.ª | Publicidade

A alteração e modificações ao contrato interadministrativo são publicitadas no sítio da internet do Município de Leiria.

A presente adenda ao contrato interadministrativo é composto por ___ (___) páginas e ___(____) anexo, sendo devidamente assinado pelos seus representantes, depois de declararem ter lido, compreendido e aceite todas as suas cláusulas.

O Presidente da Câmara Municipal de Leiria | Gonçalo Lopes

O Presidente da Junta de União das Freguesias de Colmeias e Memória| Artur Rogério de Jesus Santos

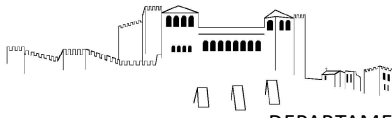


Plano Diretor Municipal de Leiria
Extrato da Carta de Militar



Guia nº: <GUIA>

Escala: 1:25 000

Data: 28/01/2025

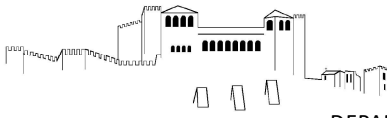



Extrato de Ortofotomapa 2018



Escala: 1:2 000

0 50 Metros

Data: 28/01/2025

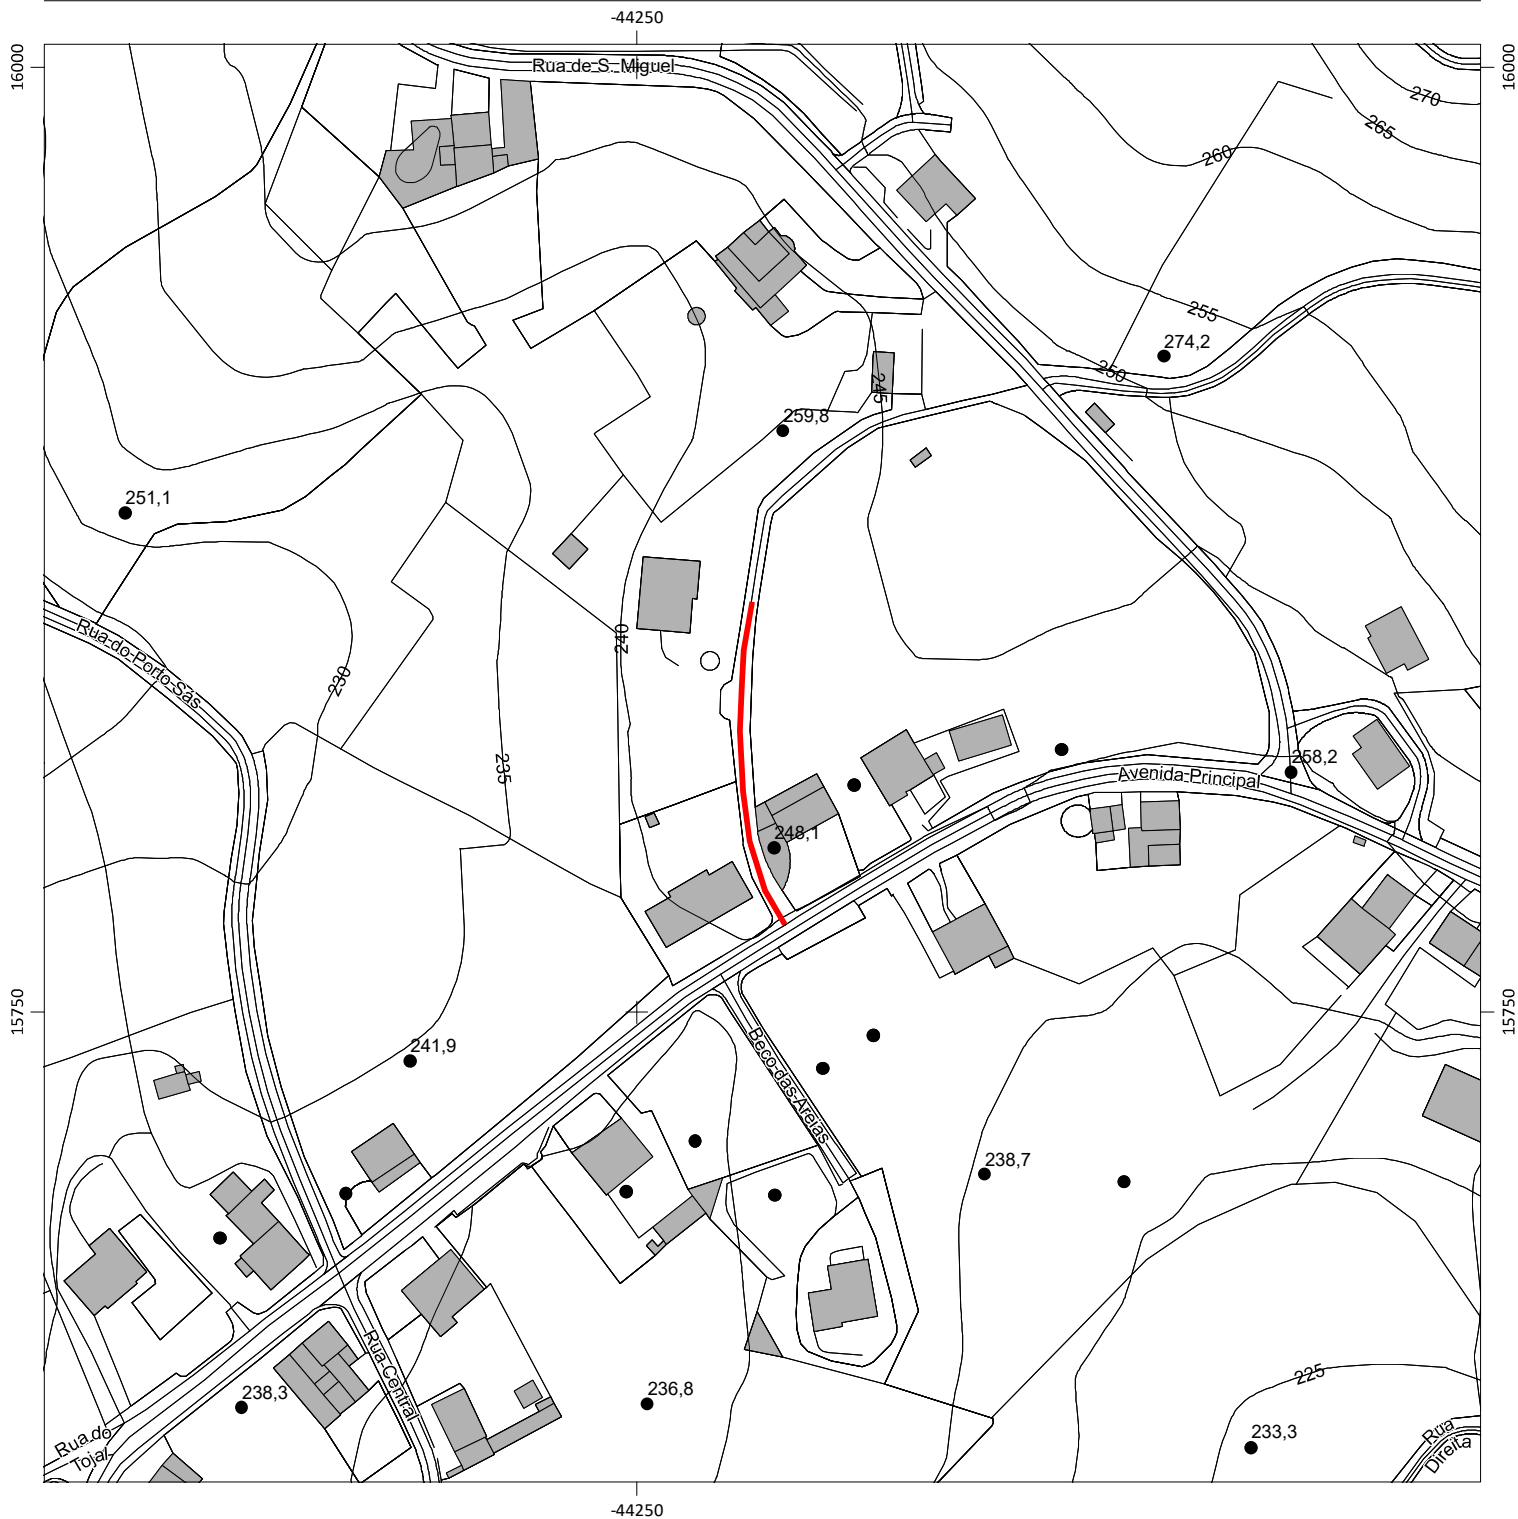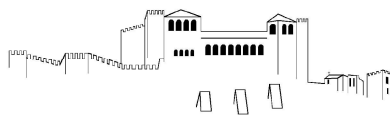

Escala: 1:2 000

Data: 28/01/2025




Requerente: <REQUERENTE>

Local da obra: <LOCALOBRA>

Freguesia: <FREGUESIA>

Guia nº: <GUIA>

Observações: <OBSERVACOES>

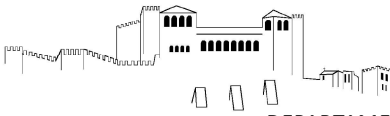


Plano Diretor Municipal de Leiria
Extrato da Carta de Militar



Guia nº: <GUIA>

Escala: 1:25 000

Data: 28/01/2025

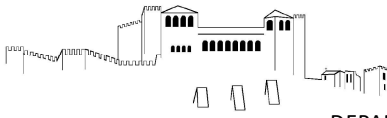


Extrato de Ortofotomapa 2018



Escala: 1:2 000

0 50 Metros

Data: 28/01/2025

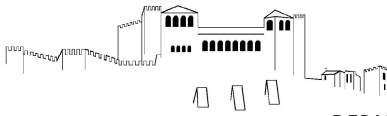

Escala: 1:2 000

Data: 28/01/2025

0 40 Metros

Requerente: <REQUERENTE>

Local da obra: <LOCALOBRA>

Freguesia: <FREGUESIA>

Guia nº: <GUIA>

Observações: <OBSERVACOES>



DEPARTAMENTO DE OBRAS MUNICIPAIS					
LISTA DE QUANTIDADES E ESPÉCIES DE TRABALHOS DO PROJECTO					
Código	Designação	Qtd.	Un.	Preço Unit.	Total
	T 10/2025 - Contratos interadministrativos_Freguesia de Colmeias e Memória				
1	Estaleiro				
1.1	Montagem, construção, manutenção e desmontagem do estaleiro, incluindo o arranjo paisagístico da área ocupada após desmontagem.	1,00	VG	1 000,00 €	1 000,00 €
1.2	Implementação de plano de prevenção e gestão de resíduos de construção e demolição (PPGRCD).	1,00	VG	350,00 €	350,00 €
1.3	Sinalização temporária de trabalhos de acordo com o Plano de Sinalização Temporária. Nota: em caso de ocupação ou encerramento temporário de via pública, inclui controlo prévio e policiamento.	1,00	VG	350,00 €	350,00 €
1.4	Elaboração das Fichas de Procedimento de Segurança, incluindo os meios humanos, materiais e equipamentos.	1,00	VG	200,00 €	200,00 €
	Rua do Castelo - Castro				
1	PREPARAÇÃO DA BASE				
1.1	Execução de demolições de elementos de betão existente na plataforma de trabalho, para alargamento de via, através de meios manuais ou mecânicos, nunca recorrendo a explosivos, incluindo carga, transporte, descarga a depósito licenciado ou autorizado para o efeito e eventual indemnização por depósito.				
1.1.1	Massame de betão de espessura variável	25,00	M2	15,00 €	375,00 €
1.1.2	Valetas em meia cana e respectivas fundações	30,00	ML	4,00 €	120,00 €
1.2	Execução de demolição de pavimento asfáltico em faixa de rodagem, com martelo pneumático, incluindo carga, transporte, descarga a depósito licenciado ou autorizado para o efeito e eventual indemnização por depósito.	135,00	M2	4,50 €	607,50 €
1.3	Execução de fresagem da plataforma de trabalho existente, com uma espessura média de 5cm, com recurso a fresadora, incluindo carga, transporte, descarga e espalhamento dos produtos sobranes a depósito licenciado ou autorizado para o efeito e eventual indemnização por depósito.	185,00	M2	2,50 €	462,50 €
2	MOVIMENTAÇÃO DE TERRAS				
2.1	ESCAVAÇÃO				
2.1.1	Execução de decapagem da plataforma de trabalho existente, com uma espessura média de 10cm, incluindo carga, transporte, descarga e espalhamento dos produtos sobranes a depósito licenciado ou autorizado para o efeito e eventual indemnização por depósito.	750,00	M2	2,50 €	1 875,00 €
2.1.2	Escavação mecânica em terra de qualquer natureza, para abertura de caixa, com 40cm de profundidade média, devendo a delimitação ser indicada pelo DO, incluindo remoção de raízes, carga, transporte, descarga e espalhamento dos produtos sobranes a depósito licenciado ou autorizado para o efeito e eventual indemnização por depósito.	352,00	M3	8,00 €	2 816,00 €
2.1.3	Escavação mecânica em terra de qualquer natureza, para abertura de vala, com uma profundidade média de 20cm e uma largura de fundo de DN+500mm, nas zonas de instalação de tubagem pluvial, quando aplicável levantamento e reposição de infraestruturas se existentes, incluindo remoção de raízes, carga, transporte, descarga e espalhamento dos produtos sobranes a depósito licenciado ou autorizado para o efeito e eventual indemnização por depósito.	33,00	M3	8,00 €	264,00 €
2.2	ATERRO				
2.2.1	Fornecimento e aterro de almofada de areia a envolver a tubagem largura de DN+500mm e altura 100+DN+150mm, com areia, instalação de uma fita de sinalização plástica e todos os demais trabalhos e materiais necessários em vala onde será instalada a tubagem pluvial.	76,00	M3	29,00 €	2 204,00 €
2.2.2	Execução de regularização e reperfilamento de plataforma, com agregado britado de granulometria extensa (ABGE), com uma espessura média de 45cm, aplicado em 2 camadas de 22,5cm cada, incluindo rega e compactação, carga, transporte, descarga e espalhamento dos produtos sobranes a depósito licenciado ou autorizado para o efeito e eventual indemnização por depósito.	352,00	M3	16,00 €	5 632,00 €



DEPARTAMENTO DE OBRAS MUNICIPAIS					
LISTA DE QUANTIDADES E ESPÉCIES DE TRABALHOS DO PROJECTO					
Código	Designação	Qtd.	Un.	Preço Unit.	Total
3	BERMAS E PAVIMENTOS				
3.1	Fornecimento e colocação de lancis de betão 20x15x12cm, deitados, incluindo fundação e todos os materiais e trabalhos necessários a sua implantação, incluindo carga, transporte, descarga e espalhamento dos produtos sobranes a depósito licenciado ou autorizado para o efeito e eventual indemnização por depósito.	341,00	ML	17,00 €	5 797,00 €
3.2	Fornecimento e aplicação de betão betuminoso AC14 surf ligante 35/50 (BB), para camada de desgaste, com espessura de 6cm, antecedido de rega de impregnação com emulsão betuminosa C60BF4 IMP, taxa de aplicação de 1,5 kg/m ² , carga, transporte, descarga e espalhamento dos produtos sobranes a depósito licenciado ou autorizado para o efeito e eventual indemnização por depósito.	760,00	M2	11,00 €	8 360,00 €
3.3	Fornecimento e aplicação de betão betuminoso AC14 surf ligante 35/50 (BB), para camada de desgaste, com espessura de 6cm, antecedido de rega de colagem com emulsão betuminosa C60B3 ADH, taxa de aplicação de 0,5 kg/m ² , taxa de aplicação de 0,5 kg/m ² , carga, transporte, descarga e espalhamento dos produtos sobranes a depósito licenciado ou autorizado para o efeito e eventual indemnização por depósito.	185,00	M2	11,00 €	2 035,00 €
3.4	Fornecimento e execução de valetas executadas "in situ", com betão simples C20/25, na lateral da plataforma até 1m de largura e 10 cm de espessura, a rematar no lancil de bordo, incluindo todos os trabalhos e materiais necessários para a sua implantação, carga, transporte, descarga e espalhamento dos produtos sobranes a depósito licenciado ou autorizado para o efeito e eventual indemnização por depósito.	88,00	ML	30,00 €	2 640,00 €
4	INFRA-ESTRUTURAS				
4.1	REDE PLUVIAL				
4.1.1	Reformulação de caixa de visita existente, incluindo o corte da existente, execução de novas paredes em blocos de cimento para atingir as novas medidas (1.00x1.00m) e altura complanar com os novos órgãos de drenagem a executar e o pavimento, incluindo tampa quadrada 60x60cm e aro em ferro fundido da classe D400 e todos os materiais e trabalhos necessários ao seu bom acabamento, carga, transporte, descarga e espalhamento dos produtos sobranes a depósito licenciado ou autorizado para o efeito e eventual indemnização por depósito.	1	UN	500,00 €	500,00 €
4.1.2	Execução de sumidouros, com altura < a 1,20 m, greinas de segurança em ferro fundido reforçado de 0.67x0.45m, da classe C250 ou D400, conforme norma EN 124, incluindo todo o movimento de terras necessário, soleira em betão simples de 300 Kg de cimento/m ³ e corpo em elementos pré-fabricados e betão, incluindo todos os materiais e trabalhos necessários ao seu bom acabamento, carga, transporte, descarga e espalhamento dos produtos sobranes a depósito licenciado ou autorizado para o efeito e eventual indemnização por depósito.	4,00	UN	320,00 €	1 280,00 €
4.1.3	Fornecimento e instalação de tubagem de ligação em PP corrugado S8, a pontos de drenagem existentes ou novos a instalar, incluindo todos os materiais, acessórios e trabalhos necessários a sua boa execução e funcionamento. Nota: Todos os danos causados por esta intervenção são da responsabilidade do adjudicatário. O seu leito deve ser regular e isento de pedras:				
4.1.3.1	• DN 315	130,00	ML	40,00 €	5 200,00 €
5	SERVENTIAS				
5.1	Execução de serventias a propriedades privadas, com 5m de largura, incluindo meia cana de betão Ø300, esp. 35mm, revestida superiormente com betão (5 a 10 cm) e posterior camada de betuminoso, incluindo todos os trabalhos e materiais necessários para a sua implantação, carga, transporte, descarga e espalhamento dos produtos sobranes a depósito licenciado ou autorizado para o efeito e eventual indemnização por depósito.	8,00	UN	125,00 €	1 000,00 €



DEPARTAMENTO DE OBRAS MUNICIPAIS					
LISTA DE QUANTIDADES E ESPÉCIES DE TRABALHOS DO PROJECTO					
Código	Designação	Qtd.	Un.	Preço Unit.	Total
	Rua da Escola - Barreiro				
1	PREPARAÇÃO DA BASE				
1.1	Execução de demolição de pavimento asfáltico em faixa de rodagem, incluindo carga, transporte e descarga de produtos sobranes em vazadouro certificado para tratamento destes resíduos, todos os trabalhos e materiais.	115,00	M2	4,50 €	517,50 €
1.2	Execução de fresagem da plataforma de trabalho existente, com uma espessura média de 5cm, com recurso a fresadora, incluindo carga, transporte, descarga e espalhamento dos produtos sobranes a depósito licenciado ou autorizado para o efeito e eventual indemnização por depósito.	50,00	M2	2,50 €	125,00 €
2	MOVIMENTAÇÃO DE TERRAS				
2.1	ESCAVAÇÃO				
2.1.1	Execução de decapagem da plataforma de trabalho existente, com uma espessura média de 10cm, incluindo carga, transporte, descarga e espalhamento dos produtos sobranes a depósito licenciado ou autorizado para o efeito e eventual indemnização por depósito.	360,00	M2	1,50 €	540,00 €
2.1.2	Escavação mecânica em terra de qualquer natureza, para abertura de caixa, com 60cm de profundidade média, nas zonas de construção de valetas, incluindo remoção de raízes, carga, transporte, descarga e espalhamento dos produtos sobranes a depósito licenciado ou autorizado para o efeito e eventual indemnização por depósito.	78,00	M2	7,50 €	585,00 €
2.1.3	Escavação mecânica em terra de qualquer natureza, para abertura de caixa, com 40cm de profundidade média, na plataforma de trabalho, incluindo remoção de raízes, carga, transporte, descarga e espalhamento dos produtos sobranes a depósito licenciado ou autorizado para o efeito e eventual indemnização por depósito.	30,00	M3	7,50 €	225,00 €
2.2	ATERRO				
2.2.1	Execução de regularização e reperfilamento de plataforma, com uma espessura média de 15cm, com agregado britado de granulometria extensa (ABGE), incluindo rega e compactação, carga, transporte, descarga e espalhamento dos produtos sobranes a depósito licenciado ou autorizado para o efeito e eventual indemnização por depósito.	55,00	M3	16,00 €	880,00 €
2.2.2	Fornecimento e aterro de almofada de areia a envolver a tubagem largura de DN+500mm e altura 100+DN+150mm, com areia, instalação de uma fita de sinalização plástica e todos os demais trabalhos e materiais necessários em vala onde será instalada a tubagem pluvial.	74,00	M3	29,00 €	2 146,00 €
2.2.3	Fornecimento e aplicação de agregado britado de granulometria extensa (ABGE), com uma espessura média de 40cm, aplicada em 2 camadas de 20 cada, na plataforma de trabalho, incluindo rega e compactação, carga, transporte, descarga e espalhamento dos produtos sobranes a depósito licenciado ou autorizado para o efeito e eventual indemnização por depósito.	29,00	M3	20,00 €	580,00 €
3	BERMAS E PAVIMENTOS				
3.1	Fornecimento e colocação de lancis de betão 20x15x12cm, deitados, incluindo fundação e todos os materiais e trabalhores necessários a sua implantação, incluindo carga, transporte, descarga e espalhamento dos produtos sobranes a depósito licenciado ou autorizado para o efeito e eventual indemnização por depósito.	95,00	ML	16,50 €	1 567,50 €
3.2	Fornecimento e aplicação de betao betuminoso AC14 surf ligante 35/50 (BB), para camada de desgaste, com espessura de 6cm, antecedido de rega de impregnação com emulsão betuminosa C60BF4 IMP, taxa de aplicação de 1,5 kg/m ² , carga, transporte, descarga e espalhamento dos produtos sobranes a depósito licenciado ou autorizado para o efeito e eventual indemnização por depósito.	412,00	M2	11,00 €	4 532,00 €
3.3	Fornecimento e aplicação de betao betuminoso AC14 surf ligante 35/50 (BB), para camada de desgaste, com espessura de 6cm, antecedido de rega de colagem com emulsão betuminosa C60B3 ADH, taxa de aplicação de 0,5 kg/m ² , taxa de aplicação de 0,5 kg/m ² , carga, transporte, descarga e espalhamento dos produtos sobranes a depósito licenciado ou autorizado para o efeito e eventual indemnização por depósito.	50,00	M2	11,00 €	550,00 €



DEPARTAMENTO DE OBRAS MUNICIPAIS					
LISTA DE QUANTIDADES E ESPÉCIES DE TRABALHOS DO PROJECTO					
Código	Designação	Qtd.	Un.	Preço Unit.	Total
3.4	Fornecimento e aplicação de cubos de calcário de 0,10x0,10x0,10, para formação de valeta, assentes sobre camada de areia com 5cm de espessura, incluindo vibração do pavimento com placa vibratória de condução manual.	120,00	M2	32,00 €	3 840,00 €
4	INFRA-ESTRUTURAS				
4.1	REDE PLUVIAL				
4.1.1	Execução de sumidouros, com altura < a 1,20 m, com grelhas de segurança em ferro fundido reforçado de 0.67x0.45m, da classe C250, conforme norma EN 124, incluindo todo o movimento de terras necessário, soleira em betão simples de 300 Kg de cimento/m3 e corpo em elementos pré-fabricados e betão.	3,00	UN	320,00 €	960,00 €
4.1.2	Fornecimento e instalação de tubagem de ligação em PP corrugado SN8, a pontos de drenagem existentes ou novos a instalar, incluindo todos os materiais, acessórios e trabalhos necessários a sua boa execução e funcionamento. Nota: Todos os danos causados por esta intervenção são da responsabilidade do adjudicatário. O seu leito deve ser regular e isento de pedras:				
4.1.2.1	• DN 315	70,00	ML	40,00 €	2 800,00 €
4.2	REDE DE ABASTECIMENTO DE ÁGUAS				
4.2.1	Remoção cuidada de tampas de caixas da rede de abastecimento de águas, incluindo o seu armazenamentos e posterior reaplicação elevadas à cota a nível do pavimento, substituição de elementos que se encontrem danificados ou em mais estado de conservação, todos os materiais e trabalhos necessários para o seu perfeito acabamento, carga, transporte e armazenamento em estaleiro.	4,00	UN	72,50 €	290,00 €
Total da Proposta					63 206,00 €
Total da Proposta com IVA a 6%					66 998,36 €