



CONTRATO INTERADMINISTRATIVO DE DELEGAÇÃO DE COMPETÊNCIAS, CELEBRADO ENTRE O MUNICÍPIO DE LEIRIA E A FREGUESIA DA BAJOUCA, NO ÂMBITO DA EXECUÇÃO DE OBRAS DIVERSAS – ADENDA N.º 8

Considerando que:

- a) Foi aprovada pela Câmara Municipal na sua reunião realizada em 04 de dezembro de 2020, a minuta do Contrato Interadministrativo de Delegação de Competências nas Freguesias/União das Freguesias no âmbito da realização de obras diversas, tendo a mesma sido posteriormente aprovada pela Assembleia Municipal na sua sessão extraordinária de 14 de dezembro de 2020 e após aprovação dos competentes órgãos executivo e deliberativo da Freguesia de Bajouca, foi outorgado o contrato em 8 de janeiro de 2021;
- b) Na reunião da Câmara Municipal de Leiria, datada de 30 de novembro de 2021, foi proposta a Adenda n.º 5, tendo a mesma sido aprovada pela Assembleia Municipal de Leiria na sua sessão de 14 de dezembro de 2021, relativa à modificação dos Anexos I e II do Contrato Interadministrativo de delegação de competências entre o Município de Leiria e a Freguesia de Bajouca no âmbito da execução de obras diversas, para o ano de 2022;
- c) Na reunião da Câmara Municipal de Leiria, datada de 07 de fevereiro de 2023, foi proposta a Adenda n.º 6, tendo a mesma sido aprovada pela Assembleia Municipal de Leiria na sua sessão de 17 de fevereiro de 2023, relativa à modificação dos Anexos I e II do Contrato Interadministrativo de delegação de competências entre o Município de Leiria e a Freguesia de Bajouca no âmbito da execução de obras diversas, para o ano de 2023;
- d) Na reunião da Câmara Municipal de Leiria datada de 11 de junho de 2024, foi proposta a Adenda n.º 7, tendo a mesma sido aprovada pela Assembleia Municipal de Leiria na sua sessão de 21 de junho de 2024, relativa à modificação dos Anexos I e II do Contrato Interadministrativo de delegação de competências entre o Município de Leiria e a Freguesia de Bajouca no âmbito da execução de obras diversas, para o ano de 2024;
- e) A definição das obras a introduzir para o ano 2025 foram objeto de negociação prévia, e tem subjacente a manutenção dos princípios e requisitos determinados pelo artigo 115.º do Anexo I à Lei n.º 75/2013, de 12 de setembro, na sua redação atual, os quais estiveram na génese da instituição deste contrato interadministrativo, designadamente: a) o não aumento da despesa pública global; b) o aumento da eficiência da gestão dos recursos pelas autarquias locais; c) os ganhos de eficácia do exercício das competências pelas freguesias/uniões de freguesias; d) o cumprimento dos objetivos referidos no artigo 112.º do Anexo I à mesma Lei; e) a articulação entre os diversos níveis da administração autárquica;
- f) Estas intervenções, resultantes da identificação e estudo de recursos das novas obras de construção/requalificação para o ano de 2025, implicam uma modificação ao Anexo I e ao Anexo II deste contrato;
- g) A despesa será satisfeita pelo Plano 2025 | I | 100 e deu origem ao compromisso n.º 684/2022;
- h) Este contrato interadministrativo, face aos recursos financeiros a atribuir às freguesias, não é sujeito a fiscalização prévia do Tribunal de Contas, nos termos do preceituado nos artigos 46.º a 48.º da Lei n.º 98/97, de 26 de agosto, na sua atual redação.

Considerando, ainda, que:

- i) A minuta da adenda n.º 8 do Contrato Interadministrativo de delegação de competências entre o Município de Leiria e a Freguesia de Bajouca no âmbito da execução de obras diversas, foi presente a reunião da Câmara Municipal de Leiria de ____, e, em conformidade com o disposto na alínea m) do n.º 1 do artigo 33.º do Anexo I à Lei n.º 75/2013, de 12 de setembro, na sua redação atual, e submetida à sessão da Assembleia Municipal de Leiria de _____, para efeitos de autorização, no termos da alínea k) do n.º 1 do artigo 25.º do mesmo Anexo;
- j) Foi igualmente presente a reunião da Junta de Freguesia de Bajouca em _____, e, em conformidade com o disposto na alínea j) do n.º 1 do artigo 16.º do Anexo I da referida Lei submetido à sessão da Assembleia de Freguesia de Bajouca em _____, para efeitos de autorização da sua celebração, nos termos da alínea g) do n.º 1 do artigo 9.º do Anexo I do mesmo diploma legal;

Entre

Município de Leiria, NIPC 505181266, com sede no Largo da República, em Leiria e com o endereço eletrónico cmleiria@cm-leiria.pt, representado pelo Presidente da Câmara Municipal, Gonçalo Lopes, no uso das competências previstas nas alíneas a) e c) do n.º 1 e na alínea f) do n.º 2 do artigo 35.º do anexo I à Lei n.º 75/2013, de 12 de setembro, na sua redação atual, como Primeiro Outorgante,

E

Freguesia de Bajouca, NIPC 501150439, com sede em Rua Voluntários 25 de Novembro, N.º 3 - Bajouca, e com o endereço eletrónico junta-freg.bajouca@sapo.pt, representada pelo(a) Presidente da Junta de Freguesia, Nelson Manuel Carreira Ferreira, no uso das competências previstas nas alíneas a) e g) do n.º 1 do artigo 18.º do Anexo I à Lei n.º 75/2013, de 12 de setembro, na sua redação atual, como Segunda Outorgante,

É livremente celebrado, nos termos e para os efeitos do disposto no artigo 120.º, conjugado com o artigo 131.º, ambos do Anexo I à Lei n.º 75/2013, de 12 de setembro, na sua atual redação, a Adenda n.º 8 ao Contrato Interadministrativo de Delegação de Competências no âmbito da execução de obras diversas, nos termos que se seguem:

Clausula 1.ª | Objeto da alteração e modificação ao contrato

A presente modificação ao contrato interadministrativo de delegação de competências cuja minuta foi aprovada na reunião da Câmara Municipal de Leiria de 04 de dezembro de 2020 e aprovada pela Assembleia Municipal de Leiria na sua sessão extraordinária de 14 de dezembro de 2020 e outorgado entre o Município de Leiria e a Freguesia de Bajouca para a execução de obras diversas, tendo posteriormente sido objeto de adenda outorgada em 1 de fevereiro de 2022 (adenda n.º 5), a Adenda n.º 6 outorgada a 17 de dezembro de 2023, a Adenda n.º 7 outorgada a 10 de julho de 2024, relativa à modificação dos Anexos I e II, tem por objeto a alteração da cláusula 1.ª e a modificação do Anexo I e do Anexo II com a previsão das obras a introduzir para 2025.

**Cláusula 2.ª | Alteração ao contrato**

A Cláusula 1.ª passa a ter a seguinte redação:

“Cláusula 1.ª | Objeto do contrato

1. [...].
2. O objeto do presente contrato pode ser modificado com a introdução de novas obras de construção e/ou requalificação e a indicação do respetivo período de execução a constar dos anexos I e II ao presente contrato.
3. A modificação ao objeto do contrato referida no número anterior carece de aprovação prévia pelos órgãos deliberativos das partes outorgantes, mediante deliberação anterior à execução das novas obras.”

Cláusula 3.ª | Modificações ao contrato

1. O Anexo I - Identificação e localização das obras a executar, é substituído na sua íntegra, passa a ter a seguinte redação.

“Anexo I - Identificação e localização das obras a executar

Freguesia/União das Freguesias	Contrato Interadministrativo - 2025
Freguesia de Bajouca	Rua da Água Formosa, Rua dos Novos e Rua do Moital - Água Formosa e Moital

Planta de localização: Rua da Água Formosa, Rua dos Novos e Rua do Moital - Água Formosa e Moital”

2. O Anexo II - Estudo de recursos financeiros a disponibilizar pelo Município de Leiria, é substituído na sua íntegra, passa a ter a seguinte redação.

“Anexo II - Estudo de recursos financeiros a disponibilizar pelo Município de Leiria

Plano	Descrição	Montantes 2025 (em euros)
2025 I 100	Rua da Água Formosa, Rua dos Novos e Rua do Moital - Água Formosa e Moital	28.499,53€

Orçamentação - Rua da Água Formosa, Rua dos Novos e Rua do Moital - Água Formosa e Moital”

Cláusula 4.ª | Forma da alteração e modificações ao contrato

A presente alteração e modificação ao contrato interadministrativo de delegação de competências entre o Município de Leiria e a Freguesia de Bajouca é celebrada por escrito, composta pelo respetivo clausulado e pelos anexos que dele fazem parte integrante e constitui adenda ao contrato interadministrativo outorgado entre as partes.

Cláusula 5.ª | Produção de efeitos

A alteração e modificação ao contrato interadministrativo produzem todos os seus efeitos a partir da data da sua outorga.

Cláusula 6.ª | Publicidade


A alteração e modificação ao contrato interadministrativo são publicitadas no sítio da internet do Município de Leiria.



A presente adenda ao contrato interadministrativo é composto por ___ (___) folhas e ___(___) anexo, sendo devidamente assinado pelos seus representantes, depois de declararem ter lido, compreendido e aceite todas as suas cláusulas.

O Presidente da Câmara Municipal de Leiria | Gonçalo Lopes

O Presidente da Junta de Freguesia de Bajouca| Nelson Manuel Carreira Ferreira

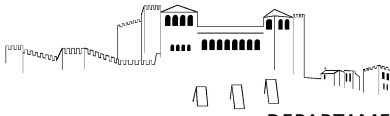


Plano Diretor Municipal de Leiria
Extrato da Carta de Militar



Guia nº: <GUIA>

Escala: 1:25 000

Data: 17/01/2025

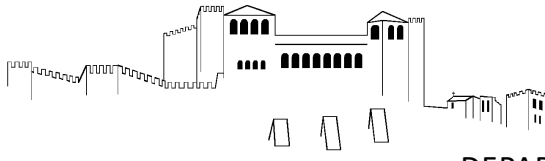

Extrato de Ortofotomapa 2018




Guia nº: <GUIA>


Escala: 1:5 000

0 50 Metros

Data: 17/01/2025

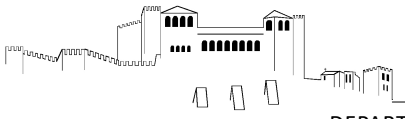

Extrato da Cartografia - 2019

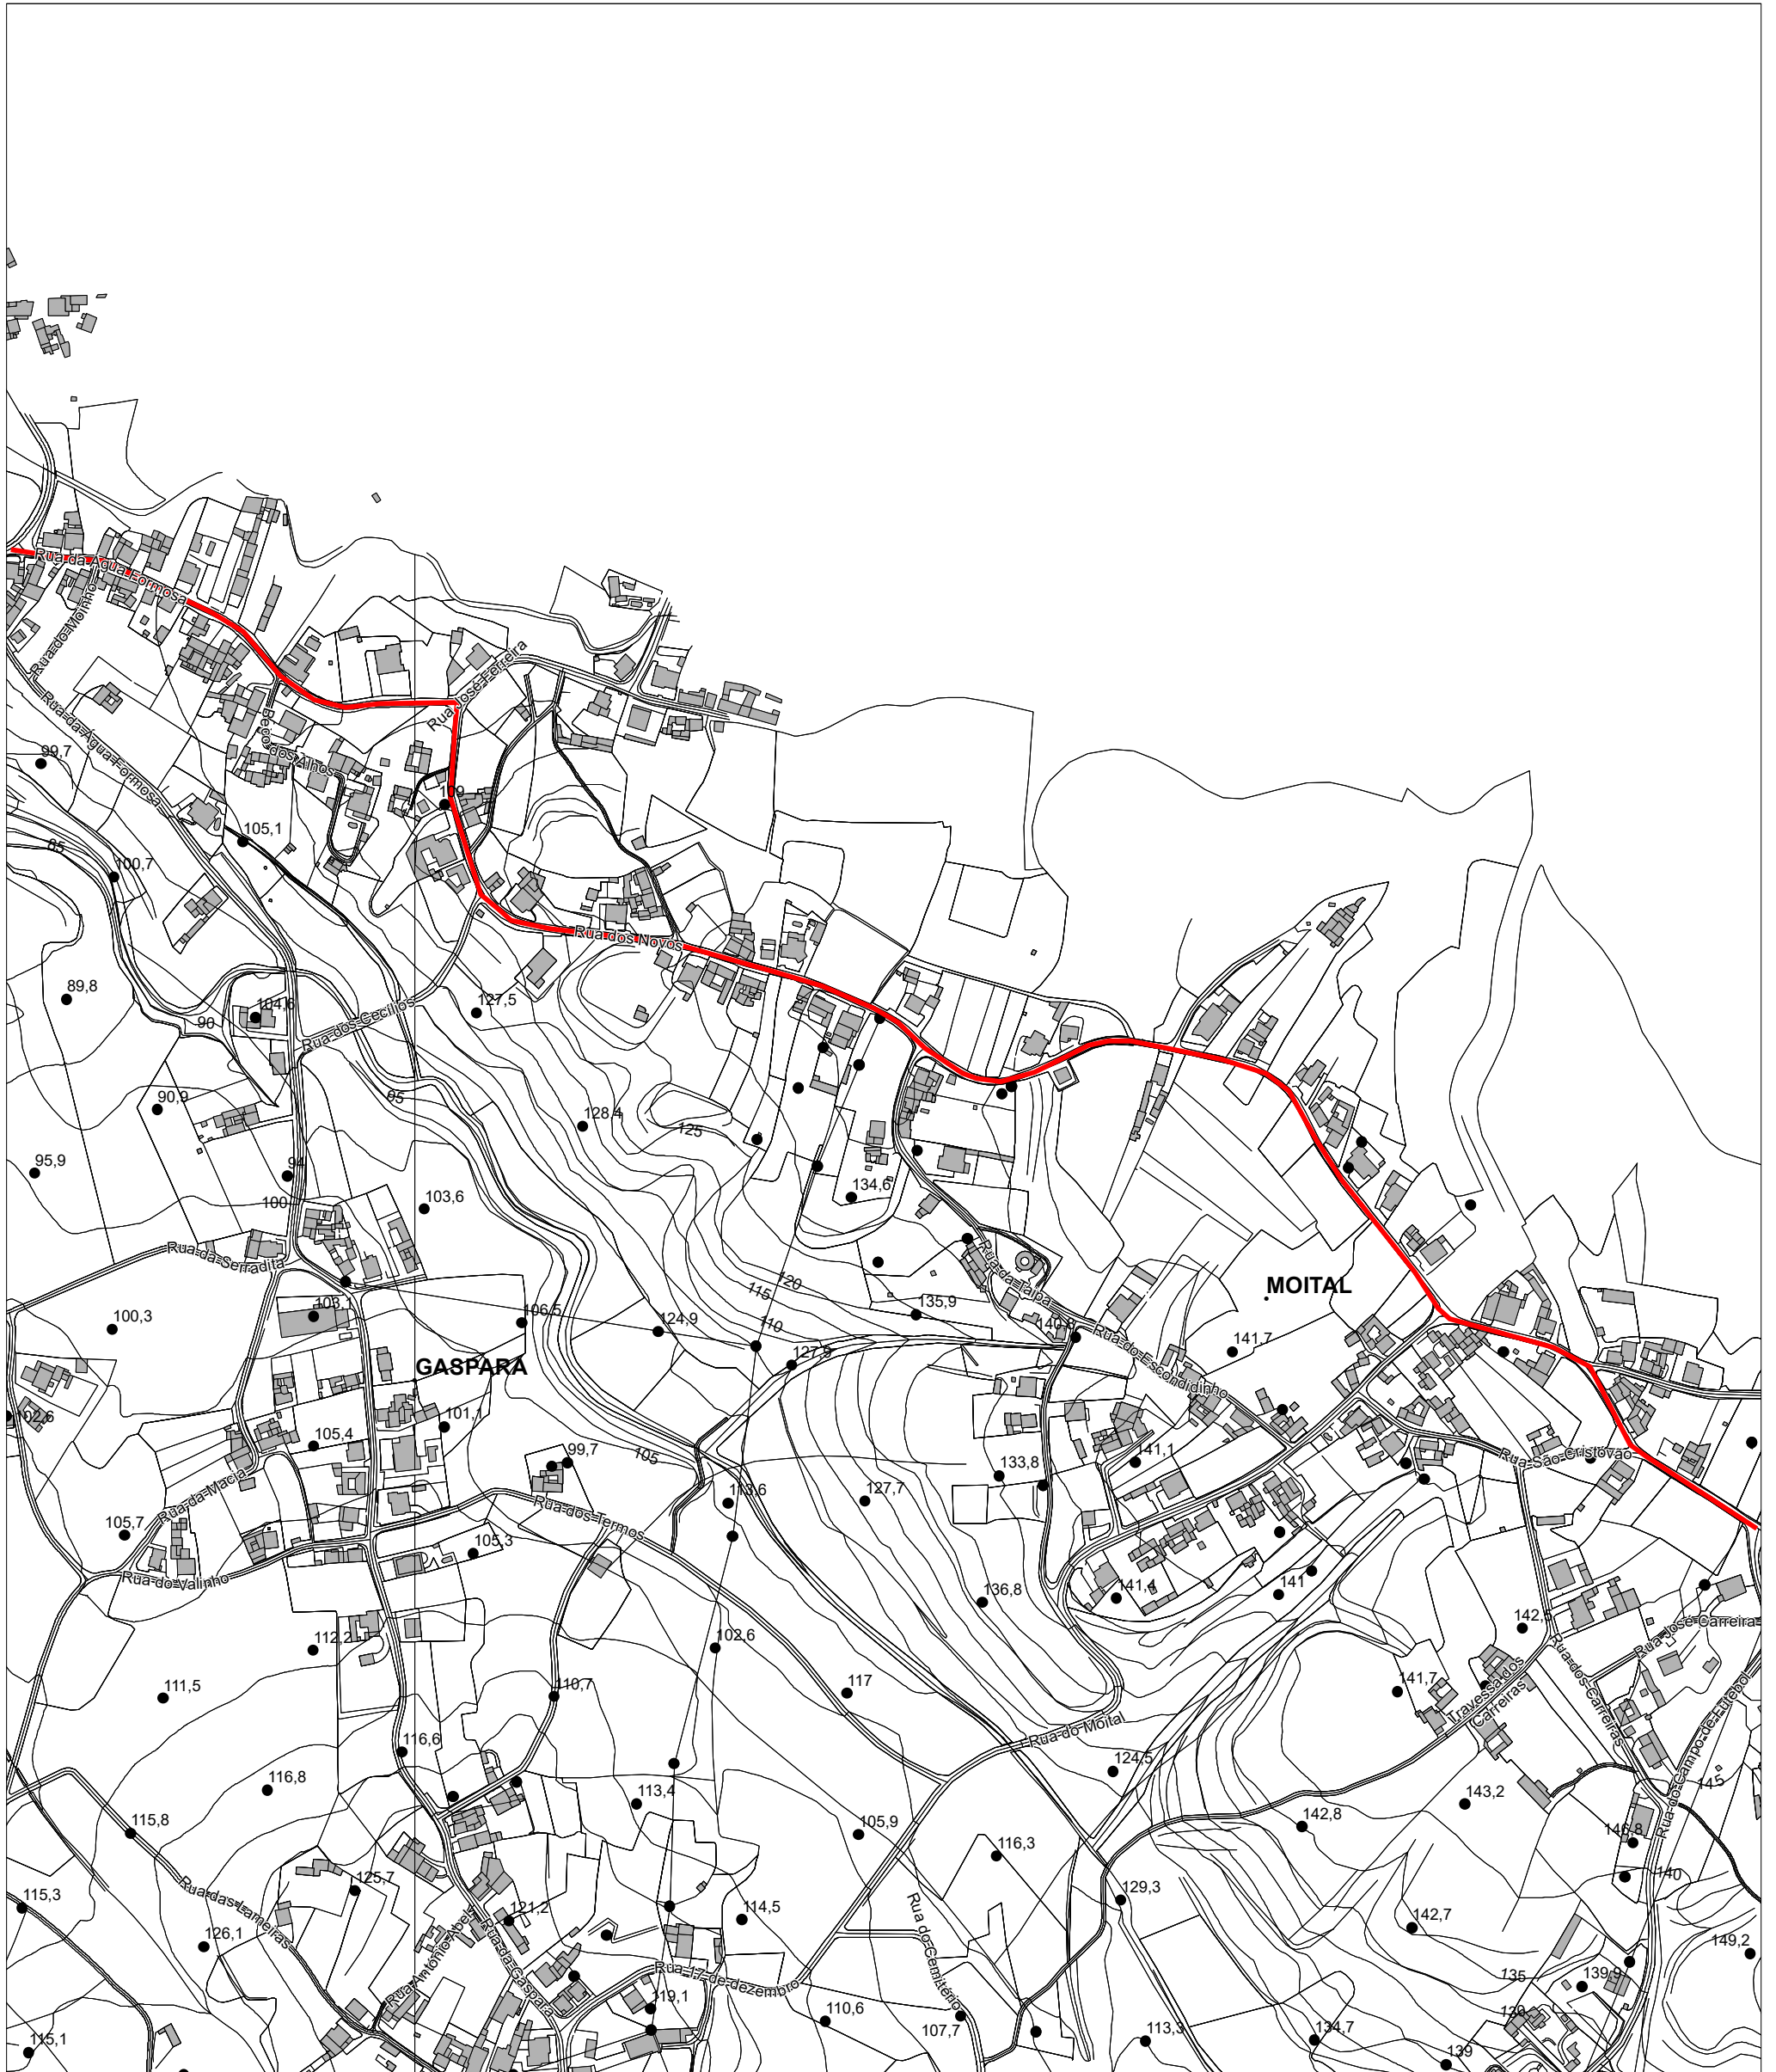

Escala: 1:5 000

Data: 17/01/2025

0 100 Metros

Requerente: <REQUERENTE>

Local da obra: <LOCALOBRA>

Freguesia: <FREGUESIA>

Guia nº: <GUIA>

Observações: <OBSERVACOES>



DEPARTAMENTO DE OBRAS MUNICIPAIS					
LISTA DE QUANTIDADES E ESPÉCIES DE TRABALHOS DO PROJECTO					
Código	Designação	Qtd.	Un.	Preço Unit.	Total
1	RUA DA ÁGUA FORMOSA, RUA DOS NOVOS E RUA DO MOITAL - ÁGUA FORMOSA E MOITAL				
1.1	Movimentação de Terras				
1.1.1	Execução de escavação para abertura de caixa em solo de qualquer natureza, com 25cm de profundidade média para alargamento da via pública, incluindo decapagem, eventuais cortes necessários, demolição do pavimento existente, carga, transporte e descarga em operador de resíduos licenciado e todos os demais trabalhos e fornecimento de materiais necessários.	169,00	m3	7,00 €	1 183,00 €
1.1.2	Execução de aterro da caixa com 25cm de ABGE após compactação mecânica para formação de estrutura de pavimento. Executado por camadas sucessivas de 12,5cm devidamente regadas, compactadas e regularizadas. Inclui todos os demais trabalhos e fornecimento de materiais necessários.	169,00	m3	12,00 €	2 028,00 €
1.2	Revestimento do Pavimento				
1.2.1	Execução de camada de desgaste em Betão Betuminoso - AC14 surf 35/50 (BB) com 6cm de espessura após compactação mecânica, antecedida de rega de colagem de rotura rápida termoaderente em emulsão betuminosa modificada com polímeros C60BP3 Ta, à taxa de espalhamento de betume residual de 0,5 Kg/m ² , incluindo limpeza e preparação da plataforma, enchimentos e colmatação de deformações no pavimento existente de modo a desempenhar a plataforma, fresagem nas zonas de encontros com pavimentos existentes e todos os demais trabalhos e fornecimento de materiais necessários. Execução em toda a largura viária.	2697,10	m2	8,50 €	22 925,35 €
1.2.2	Execução de levantamento e/ou rebaixamento de tampa de caixa de visita de infraestrutura para a cota final do pavimento, incluindo remate junto ao aro em betuminoso e/ou betão e todos os demais trabalhos e materiais necessários.	15,00	un	50,00 €	750,00 €
Total da Proposta					26 886,35 €
Total da Proposta com IVA a 6%					28 499,53 €