



**CONTRATO INTERADMINISTRATIVO DE DELEGAÇÃO DE COMPETÊNCIAS ENTRE O MUNICÍPIO DE LEIRIA E A FREGUESIA DE MACEIRA NO ÂMBITO DA EXECUÇÃO DE OBRAS DIVERSAS – ADENDA N.º 13**

**Considerando que:**

- a) Foi aprovada pela Câmara Municipal na sua reunião realizada em 04 de dezembro de 2020, a minuta do Contrato Interadministrativo de Delegação de Competências nas Freguesias/União das Freguesias no âmbito da realização de obras diversas, tendo a mesma sido posteriormente aprovada pela Assembleia Municipal na sua sessão extraordinária de 14 de dezembro de 2020 e após aprovação dos competentes órgãos executivo e deliberativo da Freguesia de Maceira, foi outorgado o contrato em 8 de janeiro de 2021;
- b) No que se refere à Freguesia de Maceira, pela Câmara Municipal de Leiria foi proposta adenda n.º 2, outorgada a 5 de julho de 2021;
- c) Na reunião da Câmara Municipal de Leiria, datada de 30 de novembro de 2021, foi proposta a Adenda n.º 5, tendo a mesma sido aprovada pela Assembleia Municipal de Leiria na sua sessão de 14 de dezembro de 2021, relativa à modificação dos Anexos I e II do Contrato Interadministrativo de delegação de competências entre o Município de Leiria e a Freguesia de Maceira no âmbito da execução de obras diversas, para o ano de 2022;
- d) Quanto à Freguesia de Maceira, pela Câmara Municipal de Leiria foi proposta ainda a adenda n.º 6, outorgada a 9 de junho de 2022;
- e) Na reunião da Câmara Municipal de Leiria, datada de 07 de fevereiro de 2023, foi proposta a Adenda n.º 7, tendo a mesma sido aprovada pela Assembleia Municipal de Leiria na sua sessão de 17 de fevereiro de 2023, relativa à alteração da cláusula 11.º e à modificação dos Anexos I e II do Contrato Interadministrativo de delegação de competências entre o Município de Leiria e a Freguesia de Maceira no âmbito da execução de obras diversas, para o ano de 2023;
- f) Na reunião da Câmara Municipal de Leiria, datada de 14 de abril de 2023, foi proposta a Adenda n.º 8, tendo a mesma sido aprovada pela Assembleia Municipal de Leiria na sua sessão de 26 de abril de 2023, relativa à modificação dos Anexos I e II do Contrato Interadministrativo de delegação de competências entre o Município de Leiria e a Freguesia de Maceira no âmbito do aditamento das obras para o ano de 2023;
- g) Na reunião da Câmara Municipal de Leiria, datada de 12 de dezembro de 2023, foi proposta a Adenda n.º 9, tendo a mesma sido aprovada pela Assembleia Municipal de Leiria na sua sessão de 18 de dezembro de 2023, relativa à modificação dos Anexos I e II do Contrato Interadministrativo de delegação de competências entre o Município de Leiria e a Freguesia de Maceira no âmbito da prorrogação do prazo das intervenções previstas executar em 2023 até 30 de novembro de 2024;
- h) Na reunião da Câmara Municipal de Leiria, datada de 16 de abril de 2024, foi proposta a Adenda n.º 10, tendo a mesma sido aprovada pela Assembleia Municipal de Leiria na sua sessão de 22 de abril de 2024, relativa à modificação dos Anexos I e II do Contrato Interadministrativo de delegação de competências entre o Município de Leiria e a Freguesia de Maceira no âmbito da execução de obras para o ano de 2024;
- i) Na reunião da Câmara Municipal de Leiria, datada de 11 de junho de 2024, foi proposta a Adenda n.º 11, tendo a mesma sido aprovada pela Assembleia Municipal de Leiria na sua sessão de 21 de junho de 2024,



relativa à modificação dos Anexos I e II do Contrato Interadministrativo de delegação de competências entre o Município de Leiria e a Freguesia de Maceira no âmbito do aditamento das obras para o ano de 2024;

j) Na reunião da Câmara Municipal de Leiria, datada de 26 de novembro de 2024, foi proposta a Adenda n.º 12, tendo a mesma sido aprovada pela Assembleia Municipal de Leiria na sua sessão de 17 de dezembro de 2024, relativa à modificação dos Anexos I e II do Contrato Interadministrativo de delegação de competências entre o Município de Leiria e a Freguesia de Maceira no âmbito da prorrogação do prazo das intervenções previstas executar em 2023 até 30 de novembro de 2025;

k) A definição das obras a introduzir para o ano 2025 foram objeto de negociação prévia, e tem subjacente a manutenção dos princípios e requisitos determinados pelo artigo 115.º do Anexo I à Lei n.º 75/2013, de 12 de setembro, na sua redação atual, os quais estiveram na génese da instituição deste contrato interadministrativo, designadamente: a) o não aumento da despesa pública global; b) o aumento da eficiência da gestão dos recursos pelas autarquias locais; c) os ganhos de eficácia do exercício das competências pelas freguesias/uniões de freguesias; d) o cumprimento dos objetivos referidos no artigo 112.º do Anexo I à mesma Lei; e) a articulação entre os diversos níveis da administração autárquica;

l) Estas intervenções, resultantes da identificação e estudo de recursos das novas obras de construção/requalificação para o ano de 2025, implicam uma modificação ao Anexo I e ao Anexo II deste contrato;

m) A despesa será satisfeita pelo Plano 2025 | I | 100 e deu origem ao compromisso n.º 688/2022.

n) Este contrato interadministrativo, face aos recursos financeiros a atribuir às freguesias, não é sujeito a fiscalização prévia do Tribunal de Contas, nos termos do preceituado nos artigos 46.º a 48.º da Lei n.º 98/97, de 26 de agosto, na sua atual redação.

**Considerando, ainda, que:**

o) A minuta da adenda n.º 13 do Contrato Interadministrativo de delegação de competências entre o Município de Leiria e a Freguesia de Maceira no âmbito da execução de obras diversas, foi presente a reunião da Câmara Municipal de Leiria de \_\_\_\_ de \_\_\_\_\_ de 2025, e, em conformidade com o disposto na alínea m) do n.º 1 do artigo 33.º do Anexo I à Lei n.º 75/2013, de 12 de setembro, na sua redação atual, e submetida à sessão da Assembleia Municipal de Leiria de \_\_\_\_ de \_\_\_\_\_ de 2025, para efeitos de autorização, no termos da alínea k) do n.º 1 do artigo 25.º do mesmo Anexo;

p) Foi igualmente presente a reunião da Junta de Freguesia de Maceira em \_\_\_\_ de \_\_\_\_\_ de 2025, e, em conformidade com o disposto na alínea j) do n.º 1 do artigo 16.º do Anexo I da referida Lei submetido à sessão da Assembleia de Freguesia de Maceira em \_\_\_\_ de \_\_\_\_\_ de 2025, para efeitos de autorização da sua celebração, nos termos da alínea g) do n.º 1 do artigo 9.º do Anexo I do mesmo diploma legal;

Entre

**Município de Leiria**, NIPC 505181266, com sede no Largo da República, em Leiria e com o endereço eletrónico [cmleiria@cm-leiria.pt](mailto:cmleiria@cm-leiria.pt), representado pelo Presidente da Câmara Municipal, Gonçalo Lopes, no uso das competências previstas nas alíneas a) e c) do n.º 1 e na alínea f) do n.º 2 do artigo 35.º do anexo I à Lei n.º 75/2013, de 12 de setembro, na sua redação atual, como Primeiro Outorgante,



E

**Freguesia de Maceira**, NIPC 507403940, com sede em Rua de Leiria N.º 60 - Maceira, e com o endereço eletrónico [juntamaceira@mail.telepac.pt](mailto:juntamaceira@mail.telepac.pt), representada pelo(a) Presidente da Junta de Freguesia, Luís Manuel Coelho Prata, no uso das competências previstas nas alíneas a) e g) do n.º 1 do artigo 18.º do Anexo I à Lei n.º 75/2013, de 12 de setembro, na sua redação atual, como Segunda Outorgante,

É livremente celebrado, nos termos e para os efeitos do disposto no artigo 120.º, conjugado com o artigo 131.º, ambos do Anexo I à Lei n.º 75/2013, de 12 de setembro, na sua atual redação, a Adenda n.º 13 ao Contrato Interadministrativo de Delegação de Competências no âmbito da execução de obras diversas, nos termos que se seguem:

#### **Clausula 1.ª | Objeto da alteração e modificação ao contrato**

A presente modificação ao contrato interadministrativo de delegação de competências cuja minuta foi aprovada na reunião da Câmara Municipal de Leiria de 04 de dezembro de 2020 e aprovada pela Assembleia Municipal de Leiria na sua sessão extraordinária de 14 de dezembro de 2020 e outorgado entre o Município de Leiria e a Freguesia de Maceira para a execução de obras diversas, tendo posteriormente sido objeto das adendas outorgadas em 5 de julho de 2021 (adenda n.º 2), em 17 de março de 2022 (adenda n.º 5), em 9 de junho de 2022 (adenda n.º 6), em 31 de maio de 2023 (adenda n.º 7), em 03 de julho de 2023 (adenda n.º 8), em 22 de dezembro de 2023 (adenda n.º 9), em 12 de julho de 2024 (adenda n.º 10), em 12 de julho de 2024 (adenda n.º 11), e em 26 de novembro de 2024 foi presente á Reunião da Câmara e autorizada pela Assembleia Municipal a 17 de dezembro de 2024 a adenda n.º 12, tem por objeto a alteração da cláusula 1.ª e a modificação do Anexo I e do Anexo II com a previsão das obras a introduzir para 2025.

#### **Cláusula 2.ª | Alteração ao contrato**

A Cláusula 1.ª passa a ter a seguinte redação:

##### **“Cláusula 1.ª | Objeto do contrato**

1. [...].
2. O objeto do presente contrato pode ser modificado com a introdução de novas obras de construção e/ou requalificação e a indicação do respetivo período de execução a constar dos anexos I e II ao presente contrato.
3. A modificação ao objeto do contrato referida no número anterior carece de aprovação prévia pelos órgãos deliberativos das partes outorgantes, mediante deliberação anterior à execução das novas obras.”

#### **Cláusula 3.ª | Modificações ao contrato**

1. O Anexo I - Identificação e localização das obras a executar, é substituído na sua íntegra, passa a ter a seguinte redação.

##### **“Anexo I - Identificação e localização das obras a executar**

<b>Freguesia/União das Freguesias</b>	<b>Contrato Interadministrativo - 2025</b>
Freguesia de Maceira	Beneficiação dos arruamentos: - Rua do Cruzeiro - A-do-Barbas - Estrada Principal com a EM 541 - Rua Principal em Alcolgulhe de Cima, Maceira

Planta de localização: Rua do Cruzeiro



Rua Principal em Alcolgulhe de Cima

2. O Anexo II - Estudo de recursos financeiros a disponibilizar pelo Município de Leiria, é substituído na sua íntegra, passa a ter a seguinte redação.

**“Anexo II - Estudo de recursos financeiros a disponibilizar pelo Município de Leiria**

Plano	Descrição	Montantes 2025 (em euros)
2025   I   100	Beneficiação dos arruamentos: - Rua do Cruzeiro - A-do-Barbas - Estrada Principal com a EM 541 - Rua Principal em Alcolgulhe de Cima, Maceira	93 999,74€

Orçamentação Rua do Cruzeiro

Rua Principal em Alcolgulhe de Cima

**Cláusula 4.ª | Forma da alteração e modificações ao contrato**

A presente alteração e modificação ao contrato interadministrativo de delegação de competências entre o Município de Leiria e a Freguesia de Maceira é celebrada por escrito, composta pelo respetivo clausulado e pelos anexos que dele fazem parte integrante e constitui adenda ao contrato interadministrativo outorgado entre as partes.

**Cláusula 5.ª | Produção de efeitos**

A alteração e modificação ao contrato interadministrativo produzem todos os seus efeitos a partir da data da sua outorga.


**Cláusula 6.ª | Publicidade**

A alteração e modificações ao contrato interadministrativo são publicitadas no sítio da internet do Município de Leiria.


A presente adenda ao contrato interadministrativo é composto por \_\_\_ (\_\_\_) páginas e \_\_\_(\_\_\_\_) anexo, sendo devidamente assinado pelos seus representantes, depois de declararem ter lido, compreendido e aceite todas as suas cláusulas.

O Presidente da Câmara Municipal de Leiria | Gonçalo Lopes

O Presidente da Junta de Freguesia de Maceira| Luís Manuel Coelho Prata

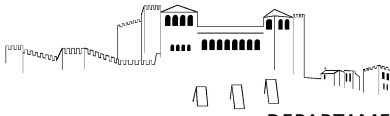


**Plano Diretor Municipal de Leiria  
Extrato da Carta de Militar**

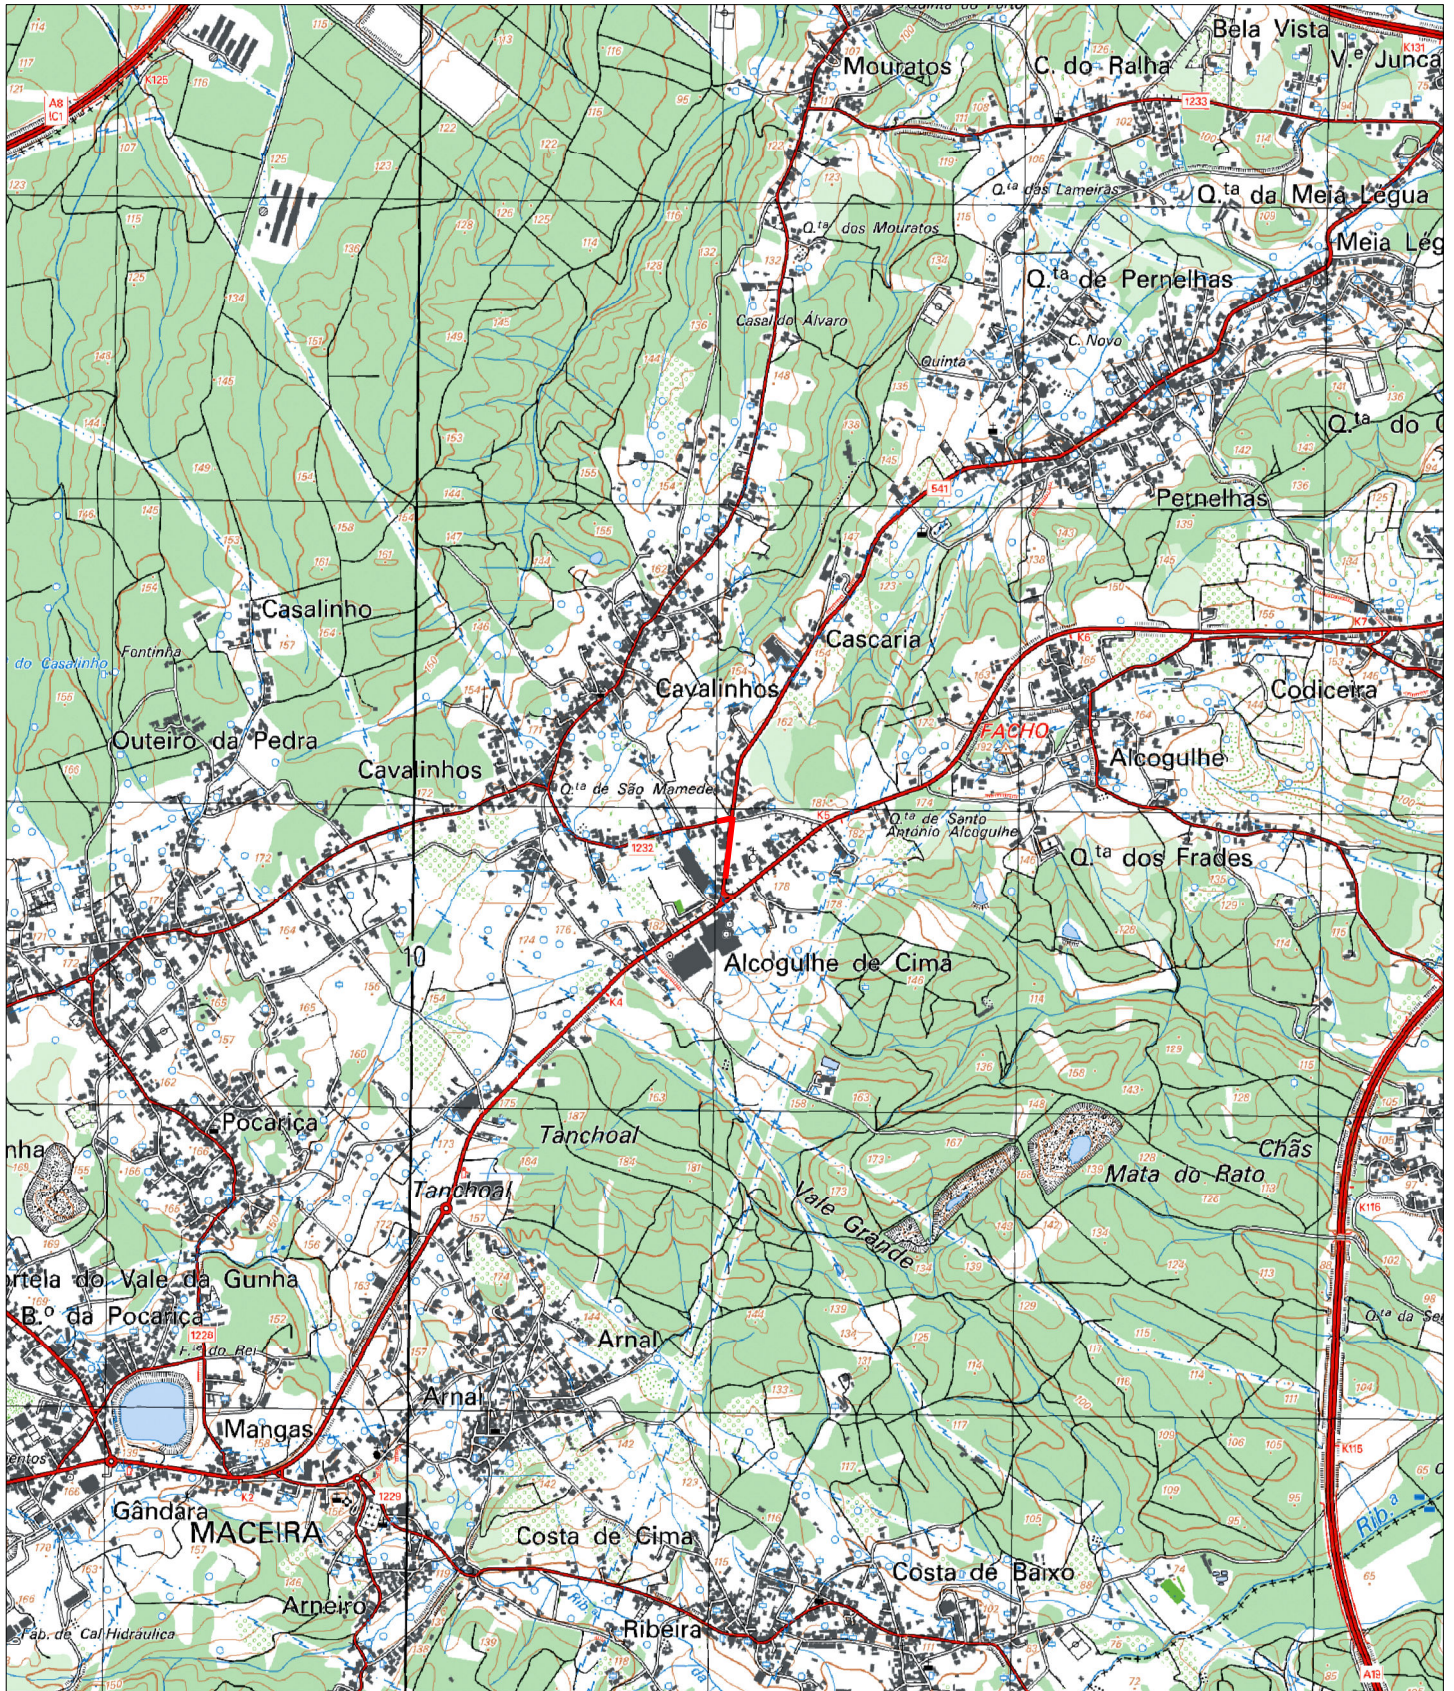


Guia nº: <GUIA>

Escala: 1:25 000

Data: 27/01/2025

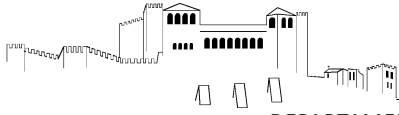


Extrato da Cartografia - 2019

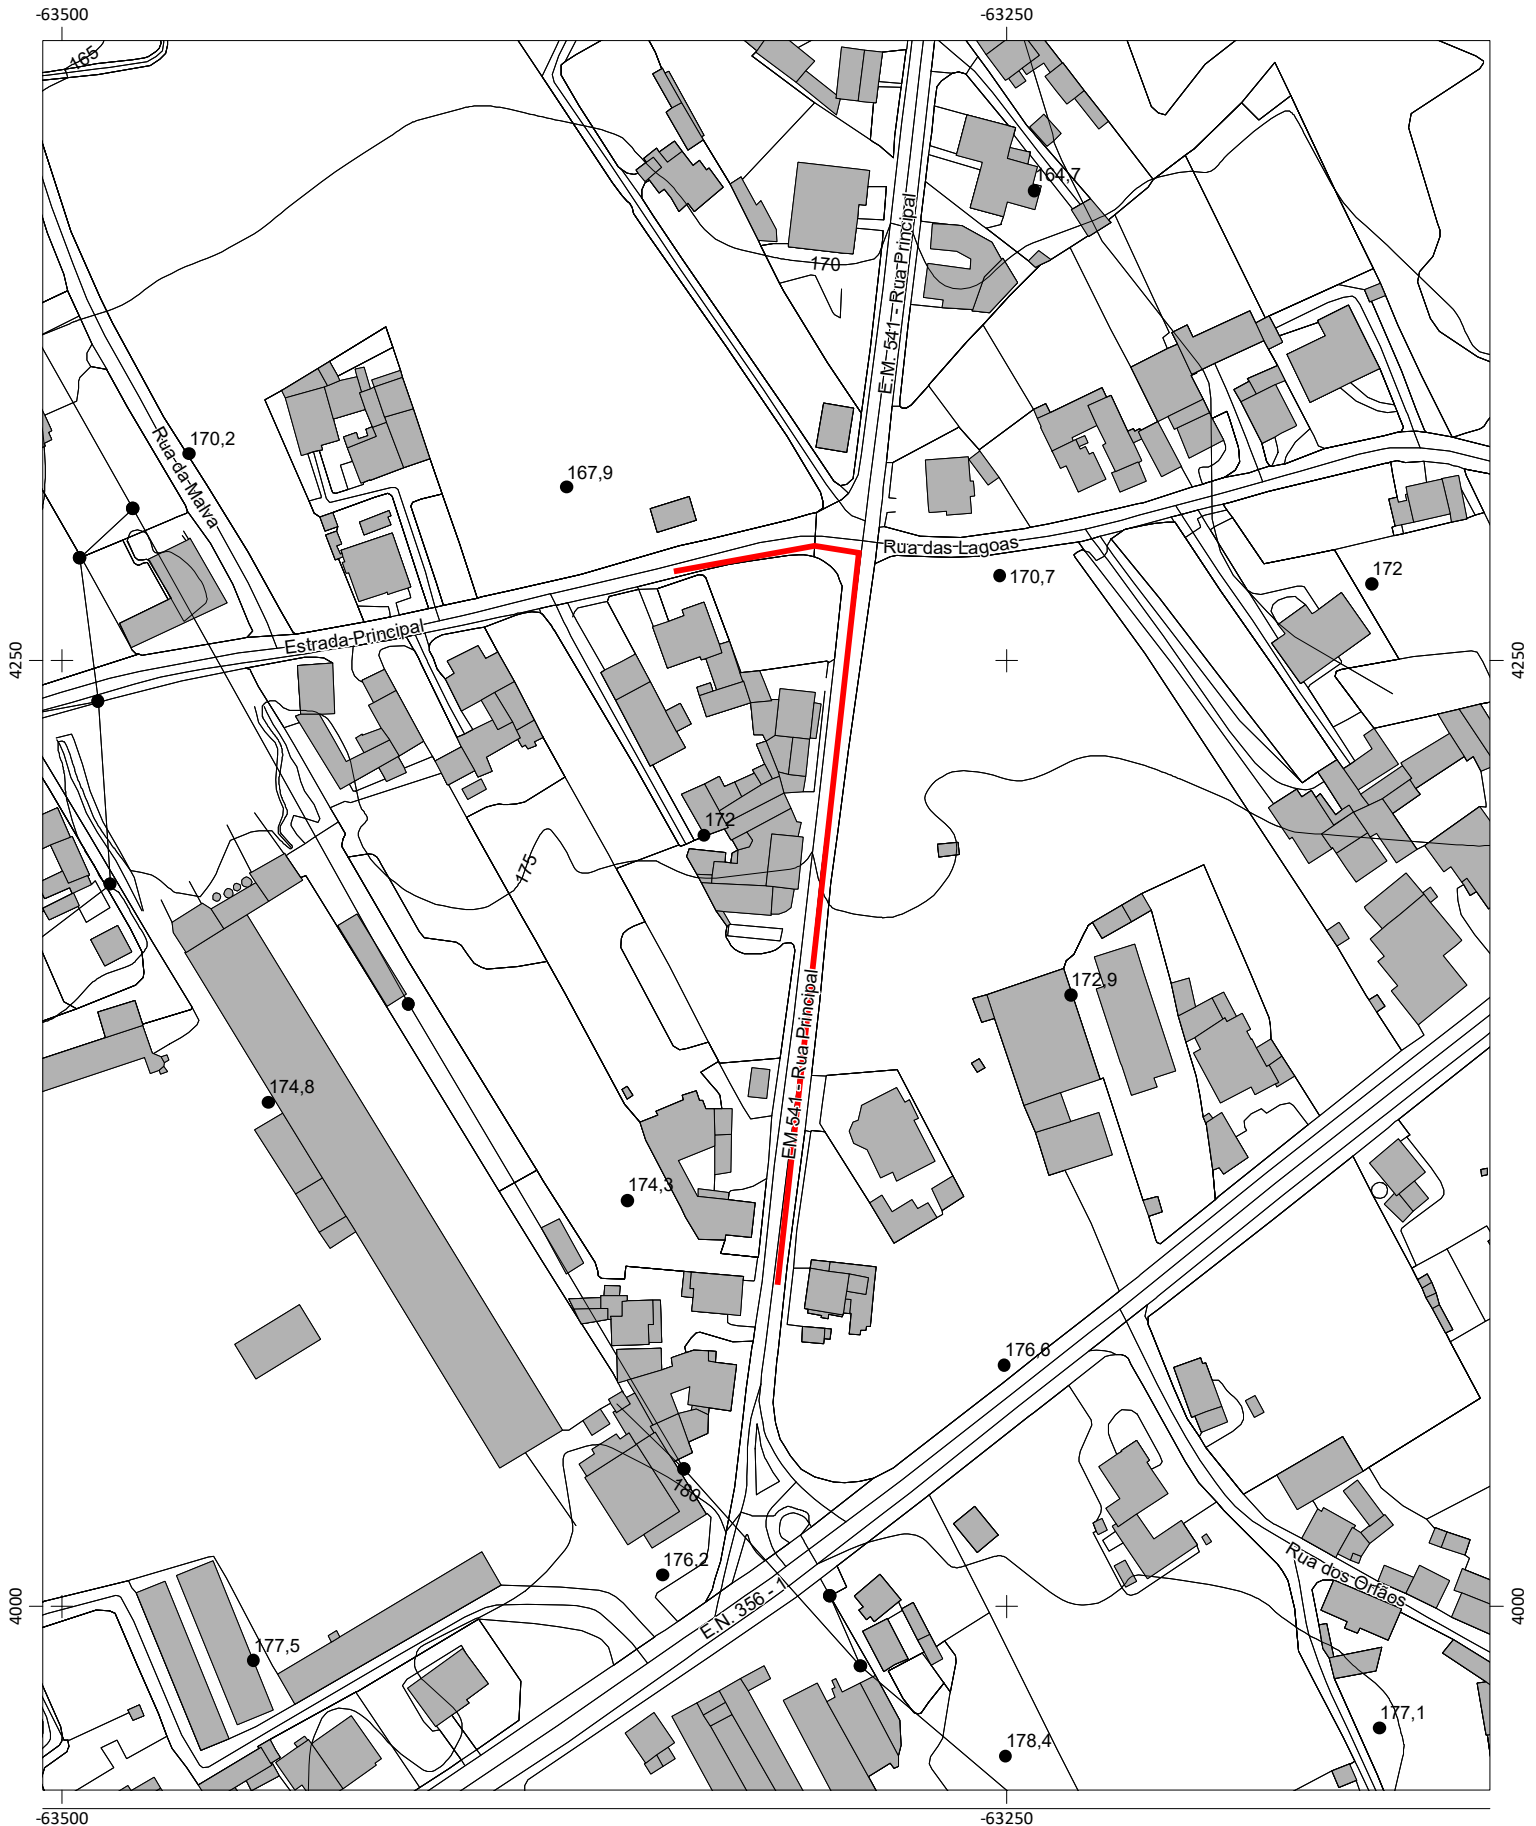

Escala: 1:2 000

Data: 27/01/2025

0 50 Metros

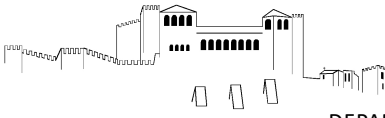


### Extrato de Ortofotomapa 2018




Escala: 1:2 000

0 50 Metros

Data: 27/01/2025

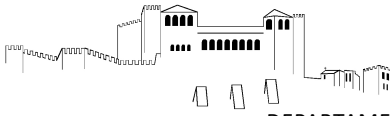


**Plano Diretor Municipal de Leiria**  
**Extrato da Carta de Militar**

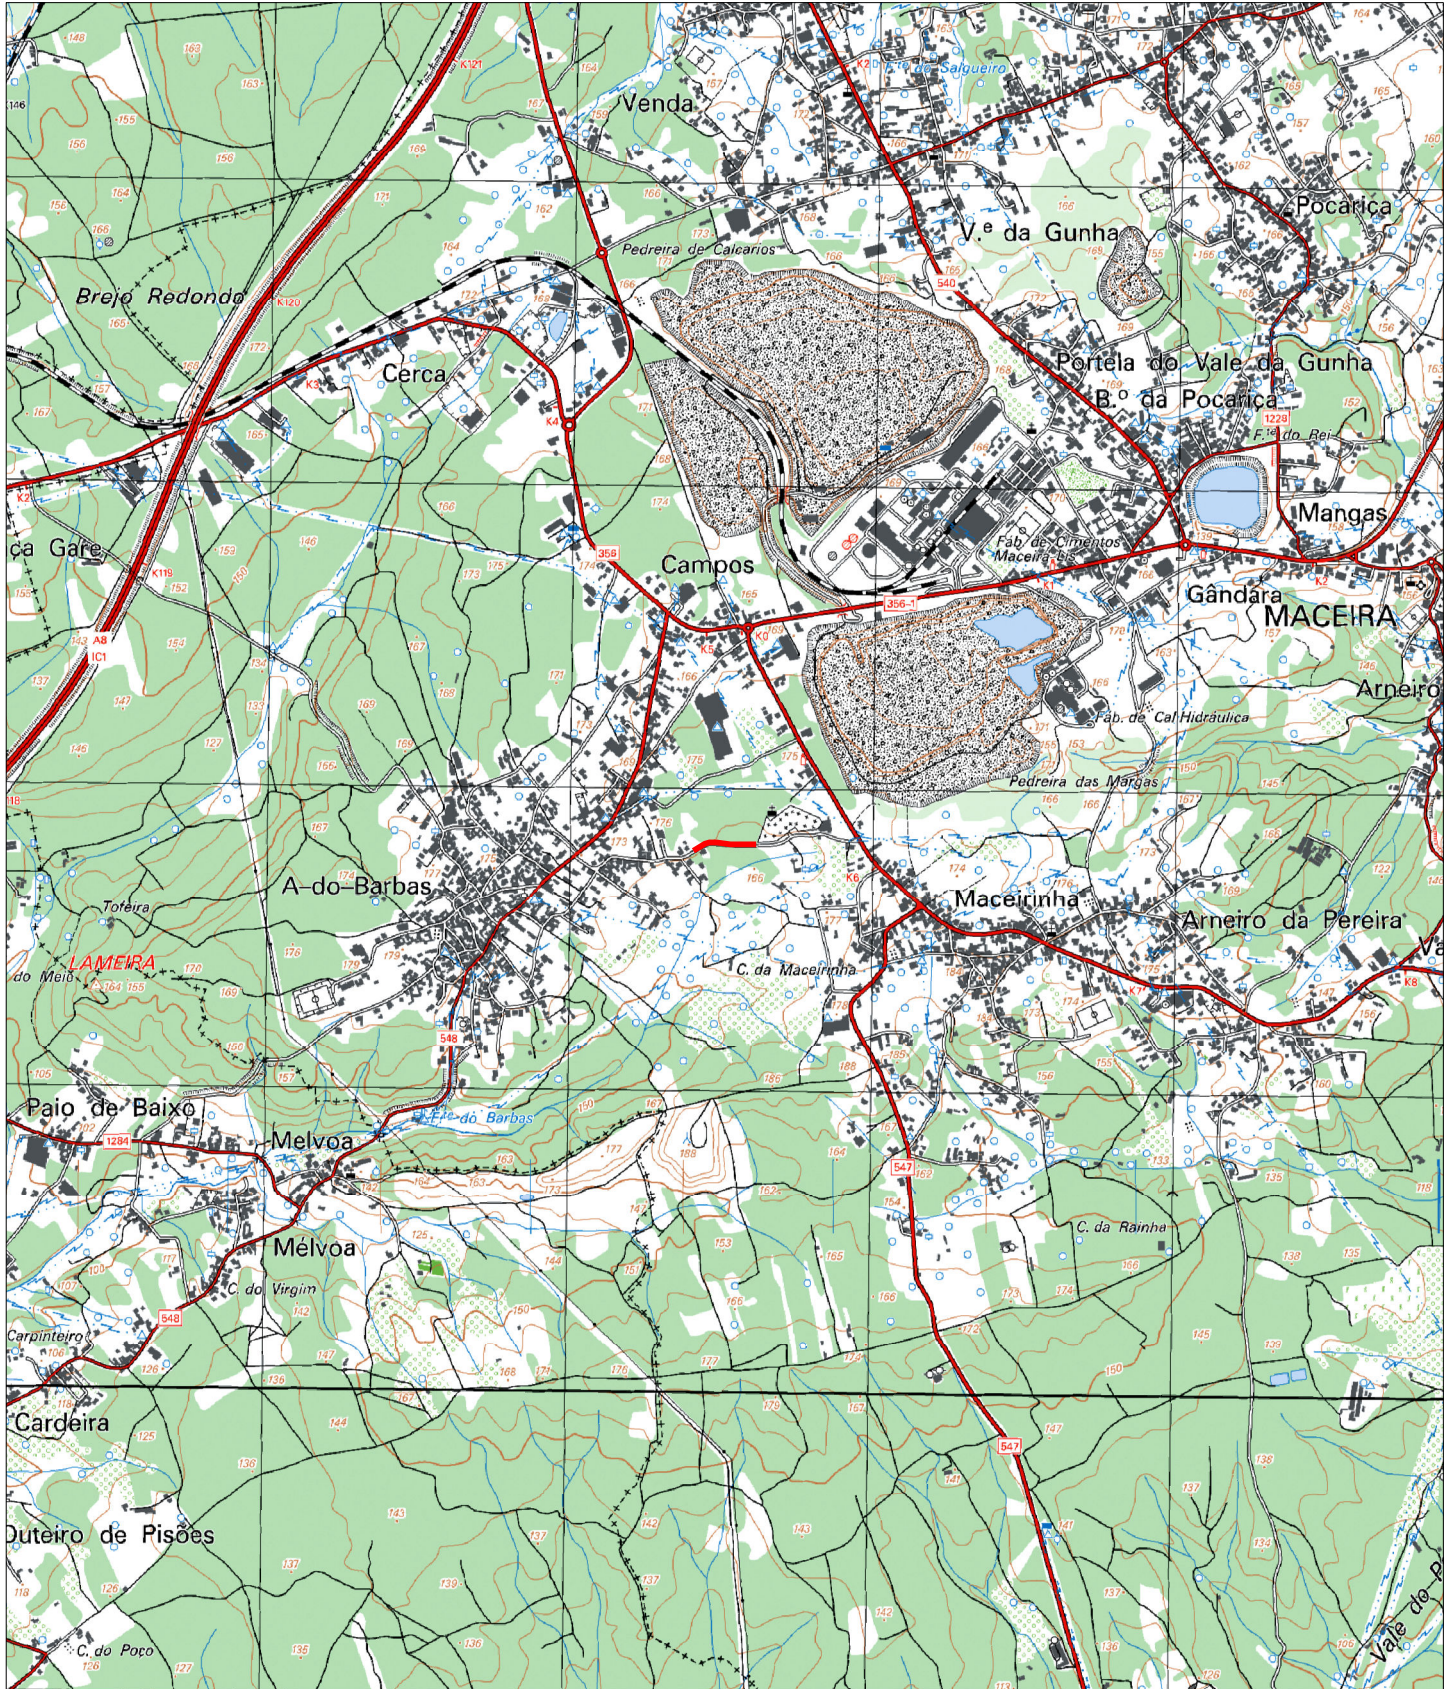


Guia nº: <GUIA>

Escala: 1:25 000

Data: 27/01/2025

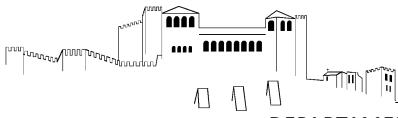


Extrato da Cartografia - 2019

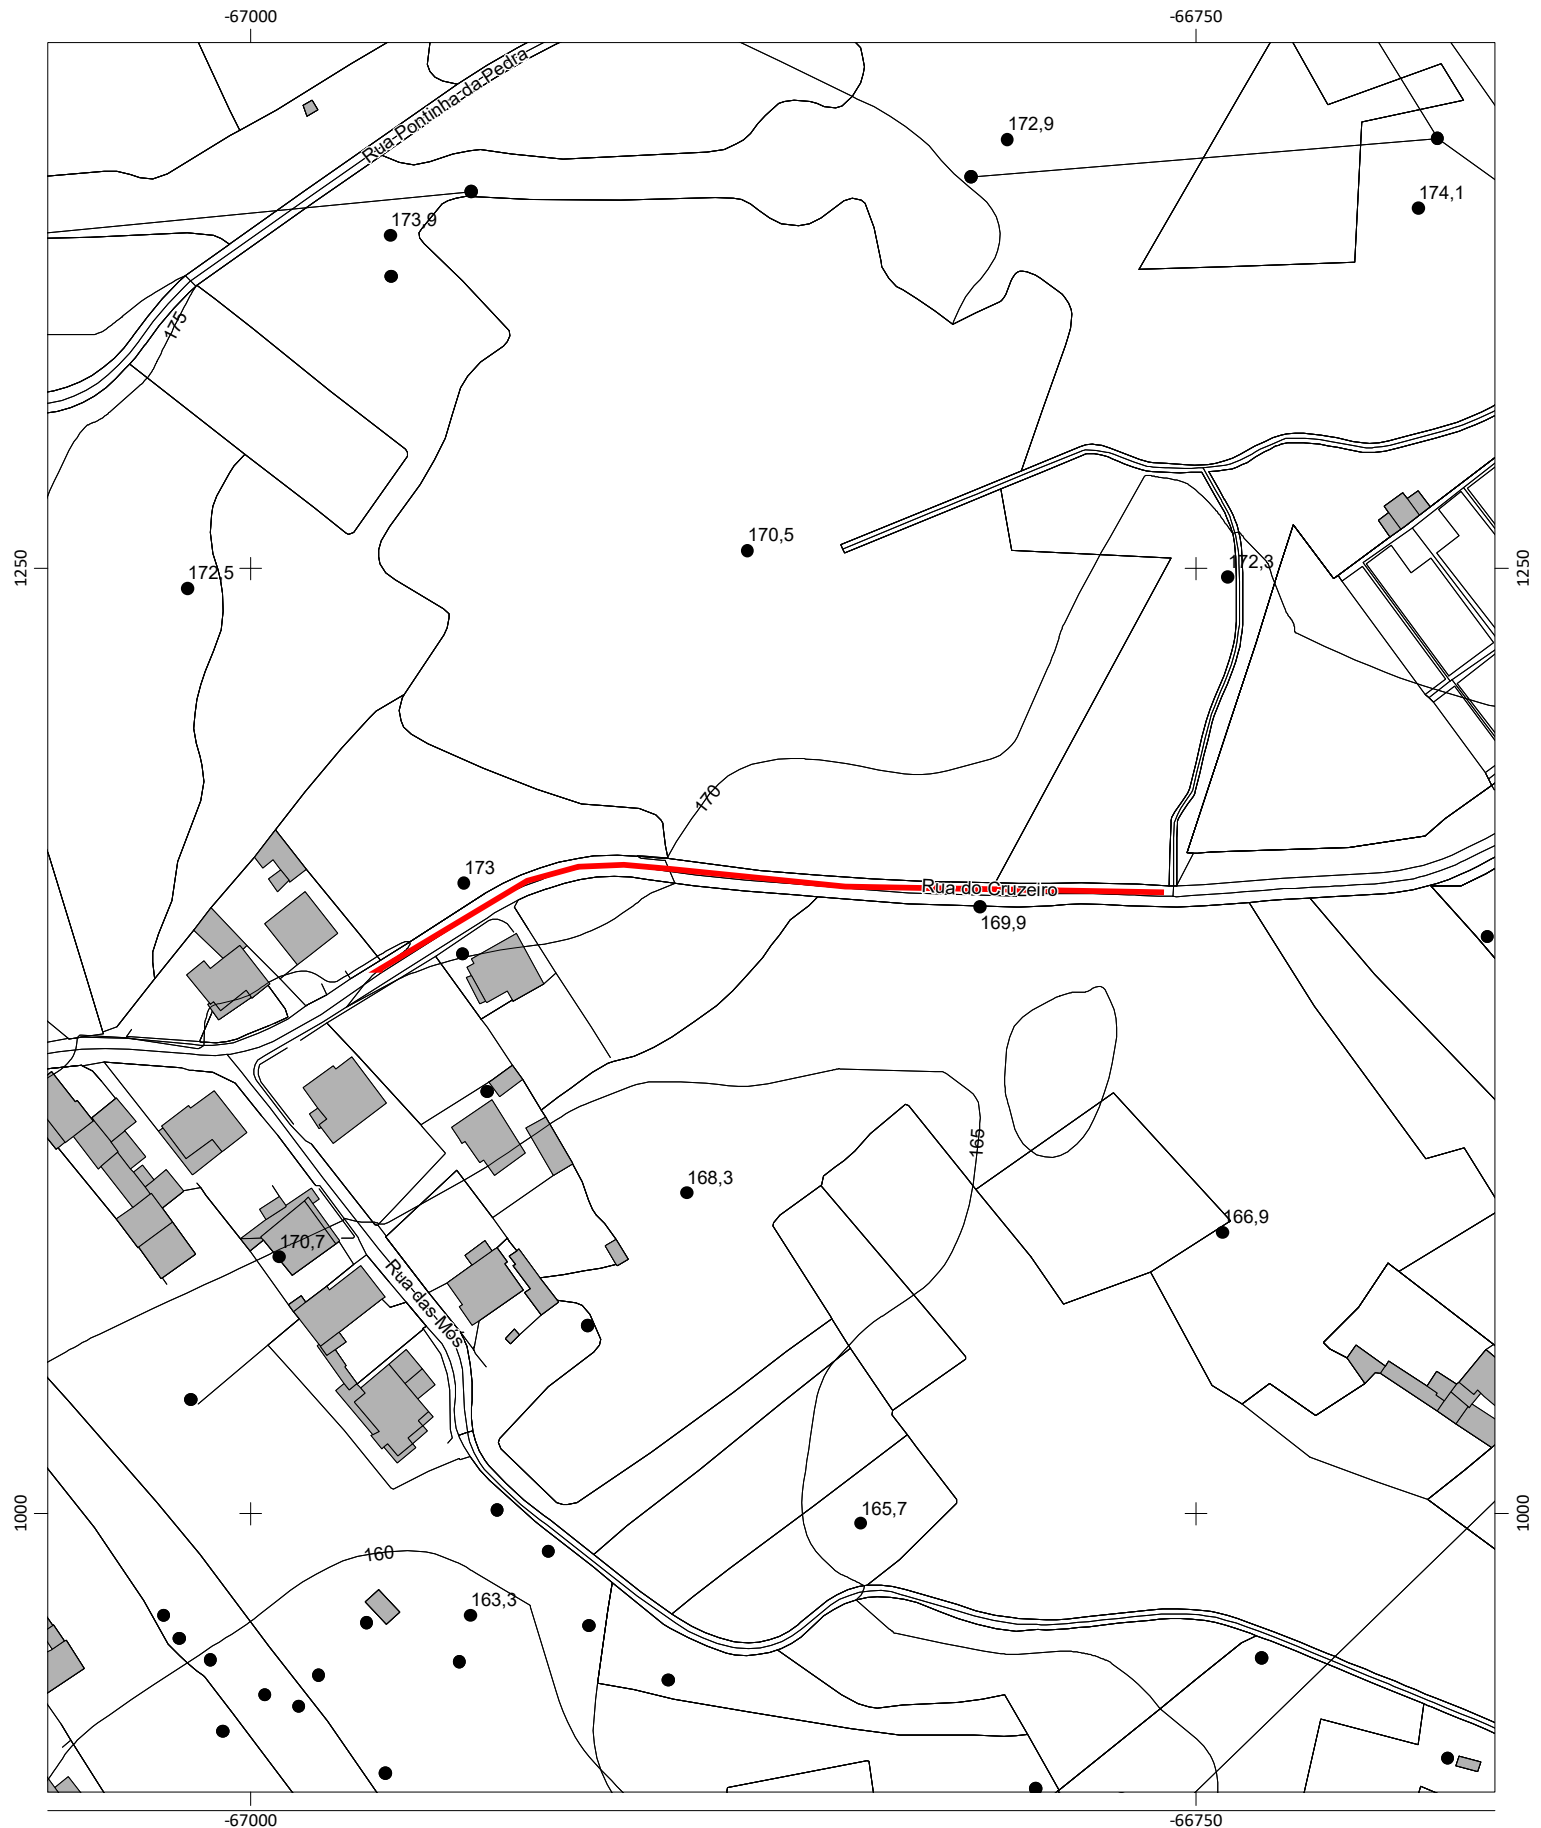

Escala: 1:2 000

Data: 27/01/2025

0 50 Metros

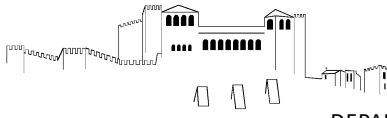

### Extrato de Ortofotomapa 2018



Escala: 1:2 000

0 50 Metros

Data: 27/01/2025



DEPARTAMENTO DE OBRAS MUNICIPAIS					
LISTA DE QUANTIDADES E ESPÉCIES DE TRABALHOS DO PROJECTO					
Código	Designação	Qtd.	Un.	Preço Unit.	Total
1	ESTALEIRO				
1,1	Montagem, manutenção e desmontagem de estaleiro de empreitada, incluindo vedações, acessos, painéis indicativos de empreitada, serventias e redes provisórias de acordo com o previsto em legislação em vigor;	1,00	VG	747,00 €	747,00 €
1,2	Aplicação de toda sinalização necessária na via, para que se possa realizar todos os trabalhos, de forma segura;	1,00	VG	250,00 €	250,00 €
2	Rua do Cruzeiro - A-do-Barbas				0,00 €
2,1	Limpeza de 240 metros lineares de berma (1,50m de largura), incluindo o transporte de sobrantes a vazadouro;	360,00	M2	10,00 €	3 600,00 €
2,2	Remoção dos passeios existentes na área de intervenção, incluindo o transporte de sobrantes a vazadouro;	76,50	M2	25,00 €	1 912,50 €
2,3	Execução de muro em blocos de cimento 50x20x20, abertura de fundação, aplicação de viga armada em 15x20 com ferro Din 12mm e pilares de 4 m em 4 m, armados 4 ferro Din 12mm, enchimento dos mesmos com betão C20/25, em 240ml com 0,70cm de altura (incluindo fundação);	240,00	ML	55,00 €	13 200,00 €
2,4	Abertura de vala e aplicação de tubo de diâmetro 250mm e tapamento do mesmo;	186,00	ML	32,00 €	5 952,00 €
2,5	Abertura de vala e aplicação de tubo de diâmetro 200mm e tapamento do mesmo;	105,00	ML	30,00 €	3 150,00 €
2,6	Aplicação de lancil 100x20x15 de forma a formar passeio com 1,50m de largura;	291,00	ML	16,00 €	4 656,00 €
2,7	Aplicação de lancil-rampa nas entradas;	20,00	ML	16,00 €	320,00 €
2,8	Execução de caixas de visita para recolha de águas pluviais e respectiva tampa;	8,00	UN	180,00 €	1 440,00 €
2,9	Execução de caixas sumidouras e aplicação de grelhas anti-roubo;	8,00	UN	160,00 €	1 280,00 €
2,10	Fornecimento e aplicação de tout-venant, regularização e compactação do mesmo;	436,50	M2	5,00 €	2 182,50 €
2,11	Fornecimento e aplicação de pavimento - pavê, incluindo materiais necessários, compactação e rejuntamento do mesmo;	436,50	M2	17,00 €	7 420,50 €
2,12	Remates em massa asfáltica, junto ao lancil, em todo o comprimento;	291,00	ML	7,50 €	2 182,50 €
3	Estrada Principal com a EM 541 - Rua Principal em Alcolgulhe de Cima, Maceira				0,00 €
3,1	TRABALHOS A REALIZAR - PASSEIOS				0,00 €
3,1,1	Limpeza de 127 metros lineares de berma (1,50m de largura), incluindo o transporte de sobrantes a vazadouro;	150,00	M2	10,00 €	1 500,00 €
3,1,2	Remoção dos passeios existentes na área de intervenção, incluindo o transporte de sobrantes a vazadouro;	271,50	M2	25,00 €	6 787,50 €
3,1,3	Execução de muro em blocos de cimento 50x20x20, abertura de fundação, aplicação de viga armada em 15x20 com ferro Din 12mm e pilares de 4 m em 4 m, armados 4 ferro Din 12mm, enchimento dos mesmos com betão C20/25, em 66ml com 0,70cm de altura (incluindo fundação);	66,00	ML	55,00 €	3 630,00 €
3,1,4	Abertura de vala e aplicação de tubo de diâmetro 315mm e tapamento do mesmo;	220,00	ML	35,00 €	7 700,00 €
3,1,5	Aplicação de lancil 100x20x15 de forma a formar passeio com 1,50m de largura;	281,00	ML	16,00 €	4 496,00 €
3,1,6	Aplicação de lancil traseiro / rampa nas entradas;	72,00	ML	16,00 €	1 152,00 €
3,1,7	Execução de caixas de visita para recolha de águas pluviais e respectiva tampa;	11,00	UN	180,00 €	1 980,00 €
3,1,8	Execução de caixas sumidouras e aplicação de grelhas anti-roubo;	11,00	UN	160,00 €	1 760,00 €
3,1,9	Fornecimento e aplicação de tout-venant, regularização e compactação do mesmo;	421,50	M2	5,00 €	2 107,50 €
3,1,10	Fornecimento e aplicação de pavimento - pavê, incluindo materiais necessários, compactação e rejuntamento do mesmo;	421,50	M2	17,00 €	7 165,50 €
3,1,11	Remates em massa asfáltica, junto ao lancil, em todo o comprimento;	281,00	ML	7,50 €	2 107,50 €
<b>Total da Proposta</b>					<b>88 679,00 €</b>
<b>Total da Proposta com IVA a 6%</b>					<b>93 999,74 €</b>