



CONTRATO INTERADMINISTRATIVO DE DELEGAÇÃO DE COMPETÊNCIAS ENTRE O MUNICÍPIO DE LEIRIA E A FREGUESIA DE ARRABAL NO ÂMBITO DA EXECUÇÃO DE OBRAS DIVERSAS – ADENDA N.º 10

Considerando que:

- a) Foi aprovada pela Câmara Municipal na sua reunião realizada em 04 de dezembro de 2020, a minuta do Contrato Interadministrativo de Delegação de Competências nas Freguesias/União das Freguesias no âmbito da realização de obras diversas, tendo a mesma sido posteriormente aprovada pela Assembleia Municipal na sua sessão extraordinária de 14 de dezembro de 2020 e após aprovação dos competentes órgãos executivo e deliberativo da Freguesia de Arrabal, foi outorgado o contrato em 8 de janeiro de 2021;
- b) No que se refere à Freguesia de Arrabal, pela Câmara Municipal de Leiria foi proposta adenda n.º 3, outorgada a 30 de julho de 2021;
- c) Na reunião da Câmara Municipal de Leiria, datada de 30 de novembro de 2021, foi proposta a Adenda n.º 5, tendo a mesma sido aprovada pela Assembleia Municipal de Leiria na sua sessão de 14 de dezembro de 2021, relativa à modificação dos Anexos I e II do Contrato Interadministrativo de delegação de competências entre o Município de Leiria e a Freguesia de Arrabal no âmbito da execução de obras diversas, para o ano de 2022;
- d) Quanto à Freguesia de Arrabal, pela Câmara Municipal de Leiria foi proposta ainda a adenda n.º 6, outorgada a 9 de junho de 2022;
- e) Na reunião da Câmara Municipal de Leiria, datada de 07 de fevereiro de 2023, foi proposta a Adenda n.º 7, tendo a mesma sido aprovada pela Assembleia Municipal de Leiria na sua sessão de 17 de fevereiro de 2023, relativa à modificação dos Anexos I e II do Contrato Interadministrativo de delegação de competências entre o Município de Leiria e a Freguesia de Arrabal no âmbito da execução de obras diversas, para o ano de 2023;
- f) Na reunião da Câmara Municipal de Leiria, datada de 12 de dezembro de 2023, foi proposta a Adenda n.º 8, tendo a mesma sido aprovada pela Assembleia Municipal de Leiria na sua sessão de 18 de dezembro de 2023;
- g) Na reunião da Câmara Municipal de Leiria, datada de 16 de abril de 2024, foi proposta a Adenda n.º 9, tendo a mesma sido aprovada pela Assembleia Municipal de Leiria na sua sessão de 29 de abril de 2024;
- h) A definição das obras a introduzir para o ano 2025 foram objeto de negociação prévia, e tem subjacente a manutenção dos princípios e requisitos determinados pelo artigo 115.º do Anexo I à Lei n.º 75/2013, de 12 de setembro, na sua redação atual, os quais estiveram na génese da instituição deste contrato interadministrativo, designadamente: a) o não aumento da despesa pública global; b) o aumento da eficiência da gestão dos recursos pelas autarquias locais; c) os ganhos de eficácia do exercício das competências pelas freguesias/uniões de freguesias; d) o cumprimento dos objetivos referidos no artigo 112.º do Anexo I à mesma Lei; e) a articulação entre os diversos níveis da administração autárquica;
- i) Estas intervenções, resultantes da identificação e estudo de recursos das novas obras de construção/requalificação para o ano de 2025, implicam uma modificação ao Anexo I e ao Anexo II deste contrato;
- j) A despesa será satisfeita pelo Plano 2025 | I | 100 e deu origem ao compromisso n.º 683/2022.
- k) Este contrato interadministrativo, face aos recursos financeiros a atribuir às freguesias, não é sujeito a fiscalização prévia do Tribunal de Contas, nos termos do preceituado nos artigos 46.º a 48.º da Lei n.º 98/97, de 26 de agosto, na sua atual redação.

**Considerando, ainda, que:**

l) A minuta da adenda n.º 10 do Contrato Interadministrativo de delegação de competências entre o Município de Leiria e a Freguesia de Arrabal no âmbito da execução de obras diversas, foi presente a reunião da Câmara Municipal de Leiria de ____, e, em conformidade com o disposto na alínea m) do n.º 1 do artigo 33.º do Anexo I à Lei n.º 75/2013, de 12 de setembro, na sua redação atual, e submetida à sessão da Assembleia Municipal de Leiria de _____, para efeitos de autorização, no termos da alínea k) do n.º 1 do artigo 25.º do mesmo Anexo;

m) Foi igualmente presente a reunião da Junta de Freguesia de Arrabal em _____, e, em conformidade com o disposto na alínea j) do n.º 1 do artigo 16.º do Anexo I da referida Lei submetido à sessão da Assembleia de Freguesia de Arrabal em _____, para efeitos de autorização da sua celebração, nos termos da alínea g) do n.º 1 do artigo 9.º do Anexo I do mesmo diploma legal;

Entre

Município de Leiria, NIPC 505181266, com sede no Largo da República, em Leiria e com o endereço eletrónico cmleiria@cm-leiria.pt, representado pelo Presidente da Câmara Municipal, Gonçalo Lopes, no uso das competências previstas nas alíneas a) e c) do n.º 1 e na alínea f) do n.º 2 do artigo 35.º do anexo I à Lei n.º 75/2013, de 12 de setembro, na sua redação atual, como Primeiro Outorgante,

E

Freguesia de Arrabal, NIPC 507557360, com sede em Rua José Bernandino Crespo, N.º 23 - Arrabal, e com o endereço eletrónico j.f.arrabal@mail.telepac.pt, representada pelo(a) Presidente da Junta de Freguesia, Helena Cristina da Fonseca Brites, no uso das competências previstas nas alíneas a) e g) do n.º 1 do artigo 18.º do Anexo I à Lei n.º 75/2013, de 12 de setembro, na sua redação atual, como Segunda Outorgante,

É livremente celebrado, nos termos e para os efeitos do disposto no artigo 120.º, conjugado com o artigo 131.º, ambos do Anexo I à Lei n.º 75/2013, de 12 de setembro, na sua atual redação, a Adenda n.º 10 ao Contrato Interadministrativo de Delegação de Competências no âmbito da execução de obras diversas, nos termos que se seguem:

Clausula 1.ª | Objeto da alteração e modificação ao contrato

A presente modificação ao contrato interadministrativo de delegação de competências cuja minuta foi aprovada na reunião da Câmara Municipal de Leiria de 04 de dezembro de 2020 e aprovada pela Assembleia Municipal de Leiria na sua sessão extraordinária de 14 de dezembro de 2020 e outorgado entre o Município de Leiria e a Freguesia de Arrabal para a execução de obras diversas, tendo posteriormente sido objeto das adendas, outorgadas em 30 de julho de 2021 (adenda n.º 3), em 16 de março de 2022 (adenda n.º 5), em 9 de junho de 2022 (adenda n.º 6), em 02 de maio de 2023 (adenda n.º 7), em 18 de dezembro de 2023 presente à Assembleia Municipal de Leiria (adenda n.º 8) e em 23 de abril de 2024 presente à Assembleia Municipal de Leiria a adenda n.º 9, tem por objeto a alteração da cláusula 1.ª, e a modificação do Anexo I e do Anexo II com a previsão das obras a introduzir para 2025.

Cláusula 2.ª | Alteração ao contrato

A Cláusula 1.ª passa a ter a seguinte redação:

**“Cláusula 1.ª | Objeto do contrato**

1. [...].
2. O objeto do presente contrato pode ser modificado com a introdução de novas obras de construção e/ou requalificação e a indicação do respetivo período de execução a constar dos anexos I e II ao presente contrato.
3. A modificação ao objeto do contrato referida no número anterior carece de aprovação prévia pelos órgãos deliberativos das partes outorgantes, mediante deliberação anterior à execução das novas obras.”

Cláusula 3.ª | Modificações ao contrato

1. O Anexo I - Identificação e localização das obras a executar, é substituído na sua íntegra, passa a ter a seguinte redação.

“Anexo I - Identificação e localização das obras a executar

Freguesia	Contrato Interadministrativo – 2025
Freguesia de Arrabal	- Demolição de palheiro e muro - execução de passeio na Rua Stª Margarida – Arrabal - Execução de muro Rua do Cabeço e Travessa da Branca - Vale Stª Margarida Arrabal - Alargamento da estrada na Rua Largo Santa Maria entre o numero 36 e 38

Planta de localização: Rua Stª Margarida, Arrabal
Travessa da branca, Vale de Santa Margarida
Rua Largo Santa Margarida, Arrabal

2. O Anexo II - Estudo de recursos financeiros a disponibilizar pelo Município de Leiria, é substituído na sua íntegra, passa a ter a seguinte redação.

“Anexo II - Estudo de recursos financeiros a disponibilizar pelo Município de Leiria

Plano	Descrição	Montantes 2025 (em euros)
2025 I 100	- Demolição de palheiro e muro - execução de passeio na Rua Stª Margarida – Arrabal - Execução de muro Rua do Cabeço e Travessa da Branca - Vale Stª Margarida Arrabal - Alargamento da estrada na Rua Largo Santa Maria entre o numero 36 e 38	35 497,84€

Orçamentação: Rua Stª Margarida, Arrabal
Travessa da branca, Vale de Santa Margarida
Rua Largo Santa Margarida, Arrabal

Cláusula 4.ª | Forma da alteração e modificações ao contrato

A presente alteração e modificação ao contrato interadministrativo de delegação de competências entre o Município de Leiria e a Freguesia de Arrabal é celebrada por escrito, composta pelo respetivo clausulado e pelos anexos que dele fazem parte integrante e constitui adenda ao contrato interadministrativo outorgado entre as partes.

Cláusula 5.ª | Produção de efeitos

A alteração e modificação ao contrato interadministrativo produzem todos os seus efeitos a partir da data da sua outorga.



**Cláusula 6.ª | Publicidade**

A alteração e modificação ao contrato interadministrativo são publicitadas no sítio da internet do Município de Leiria.

A presente adenda ao contrato interadministrativo é composto por ___ (___) páginas e ___(___) anexo, sendo devidamente assinado pelos seus representantes, depois de declararem ter lido, compreendido e aceite todas as suas cláusulas.

O Presidente da Câmara Municipal de Leiria | Gonçalo Lopes

A Presidente da Junta de Freguesia de Arrabal | Helena Cristina da Fonseca Brites

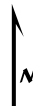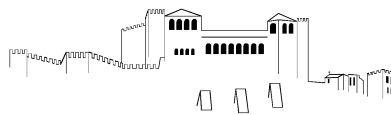


Plano Diretor Municipal de Leiria
Extrato da Carta de Militar




Guia nº: <GUIA>

Escala: 1:25 000

Data: 23/01/2025

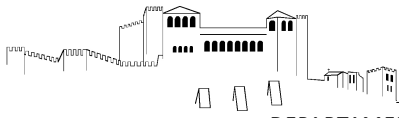


Extrato da Cartografia - 2019

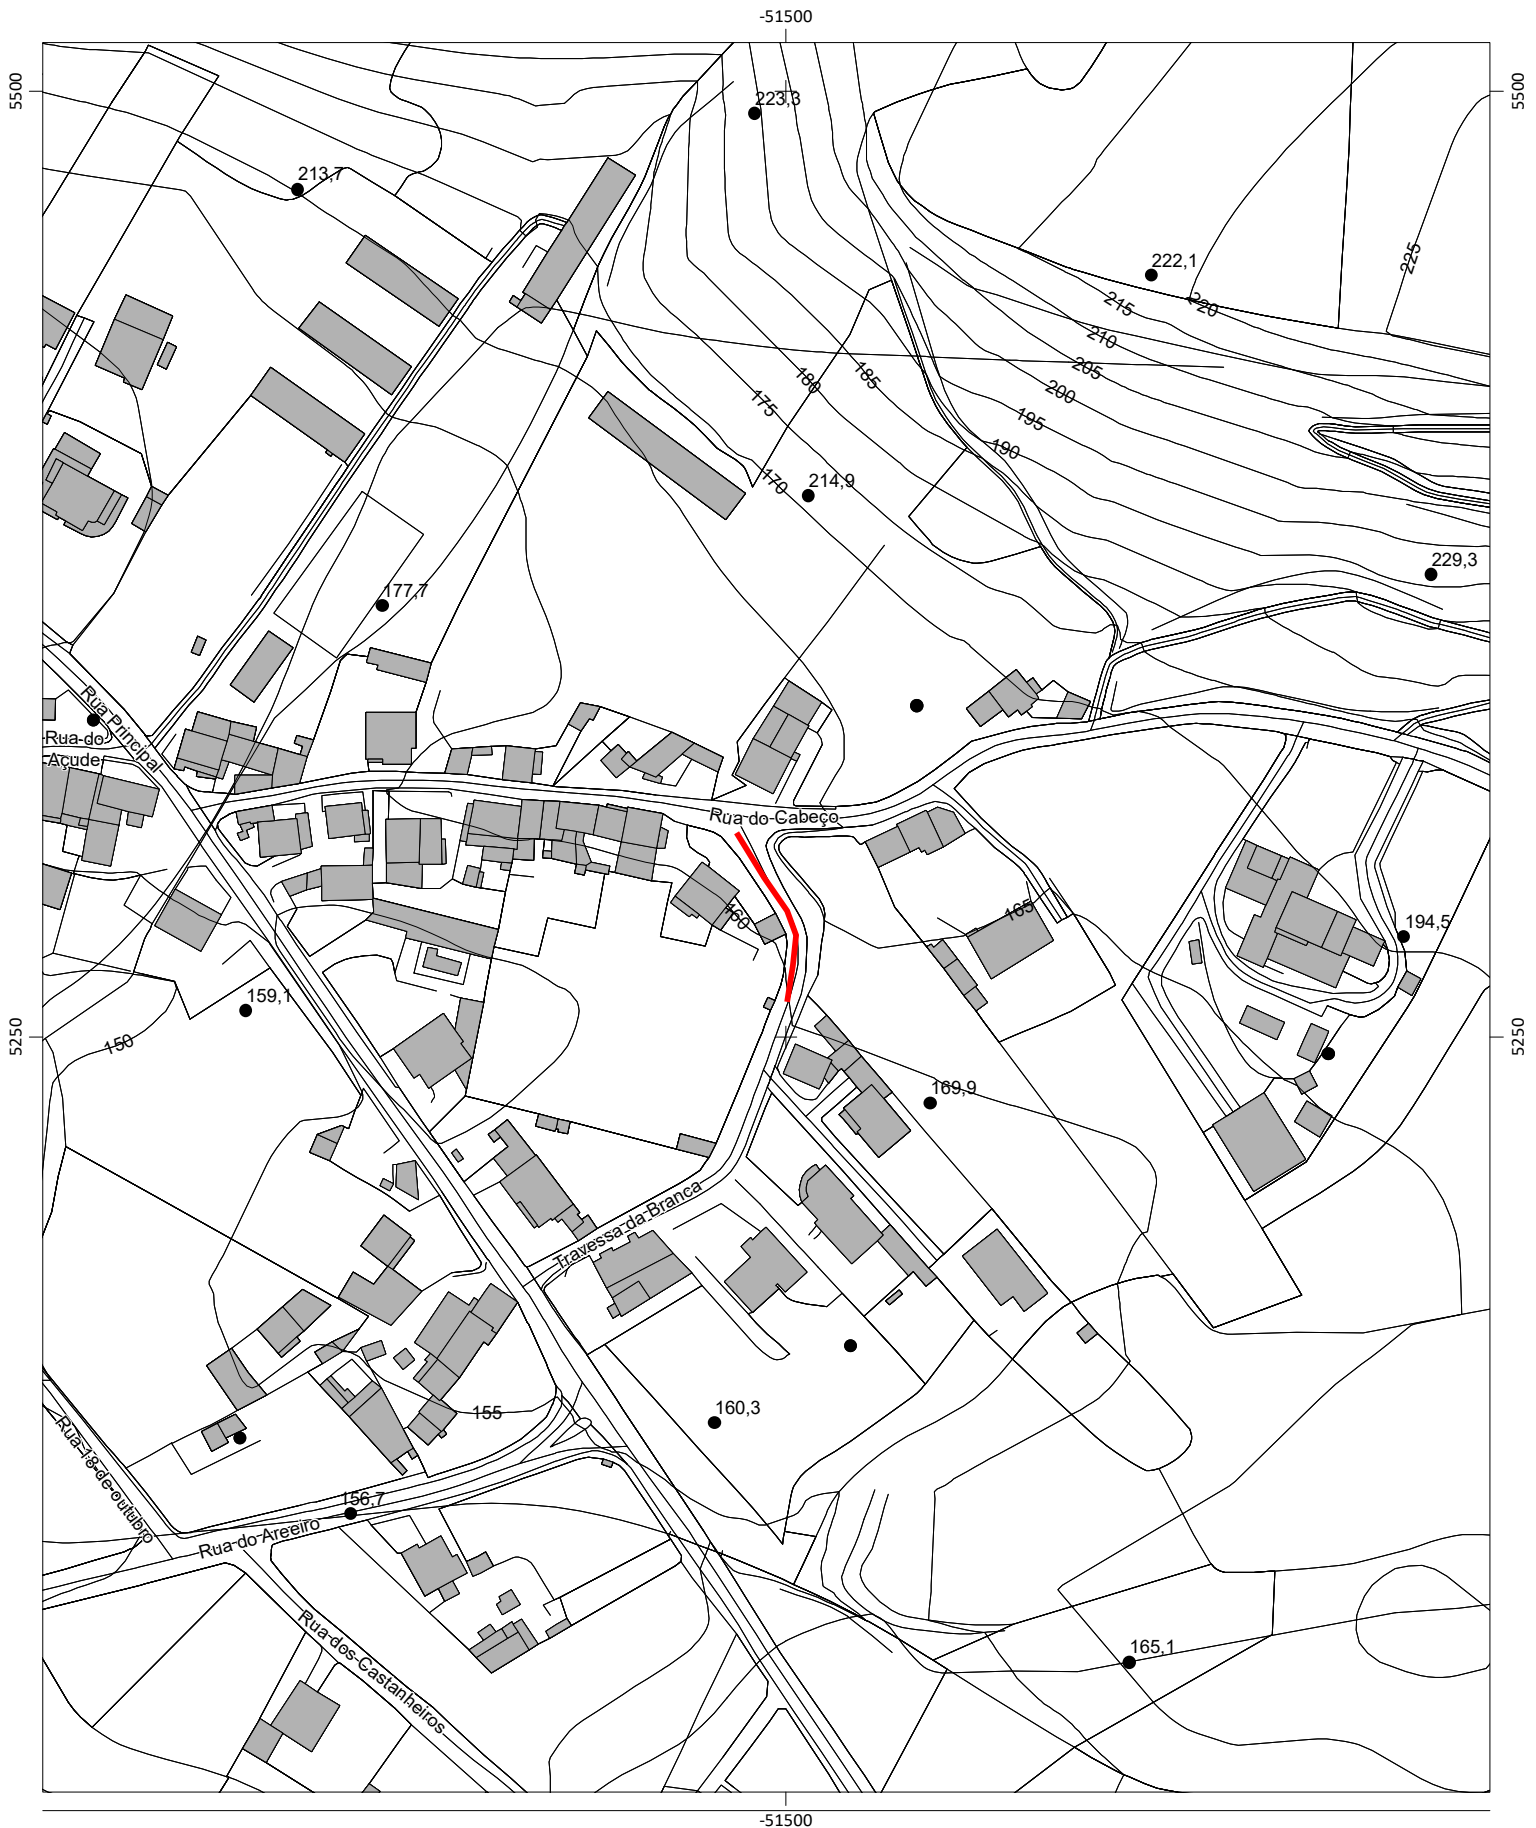

Escala: 1:2 000

Data: 23/01/2025

0 50 Metros

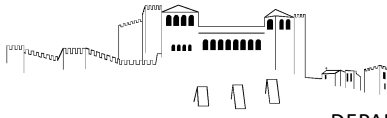


Extrato de Ortofotomapa 2018




Escala: 1:2 000

0 50 Metros

Data: 23/01/2025

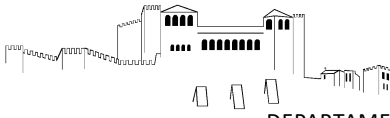


Plano Diretor Municipal de Leiria
Extrato da Carta de Militar

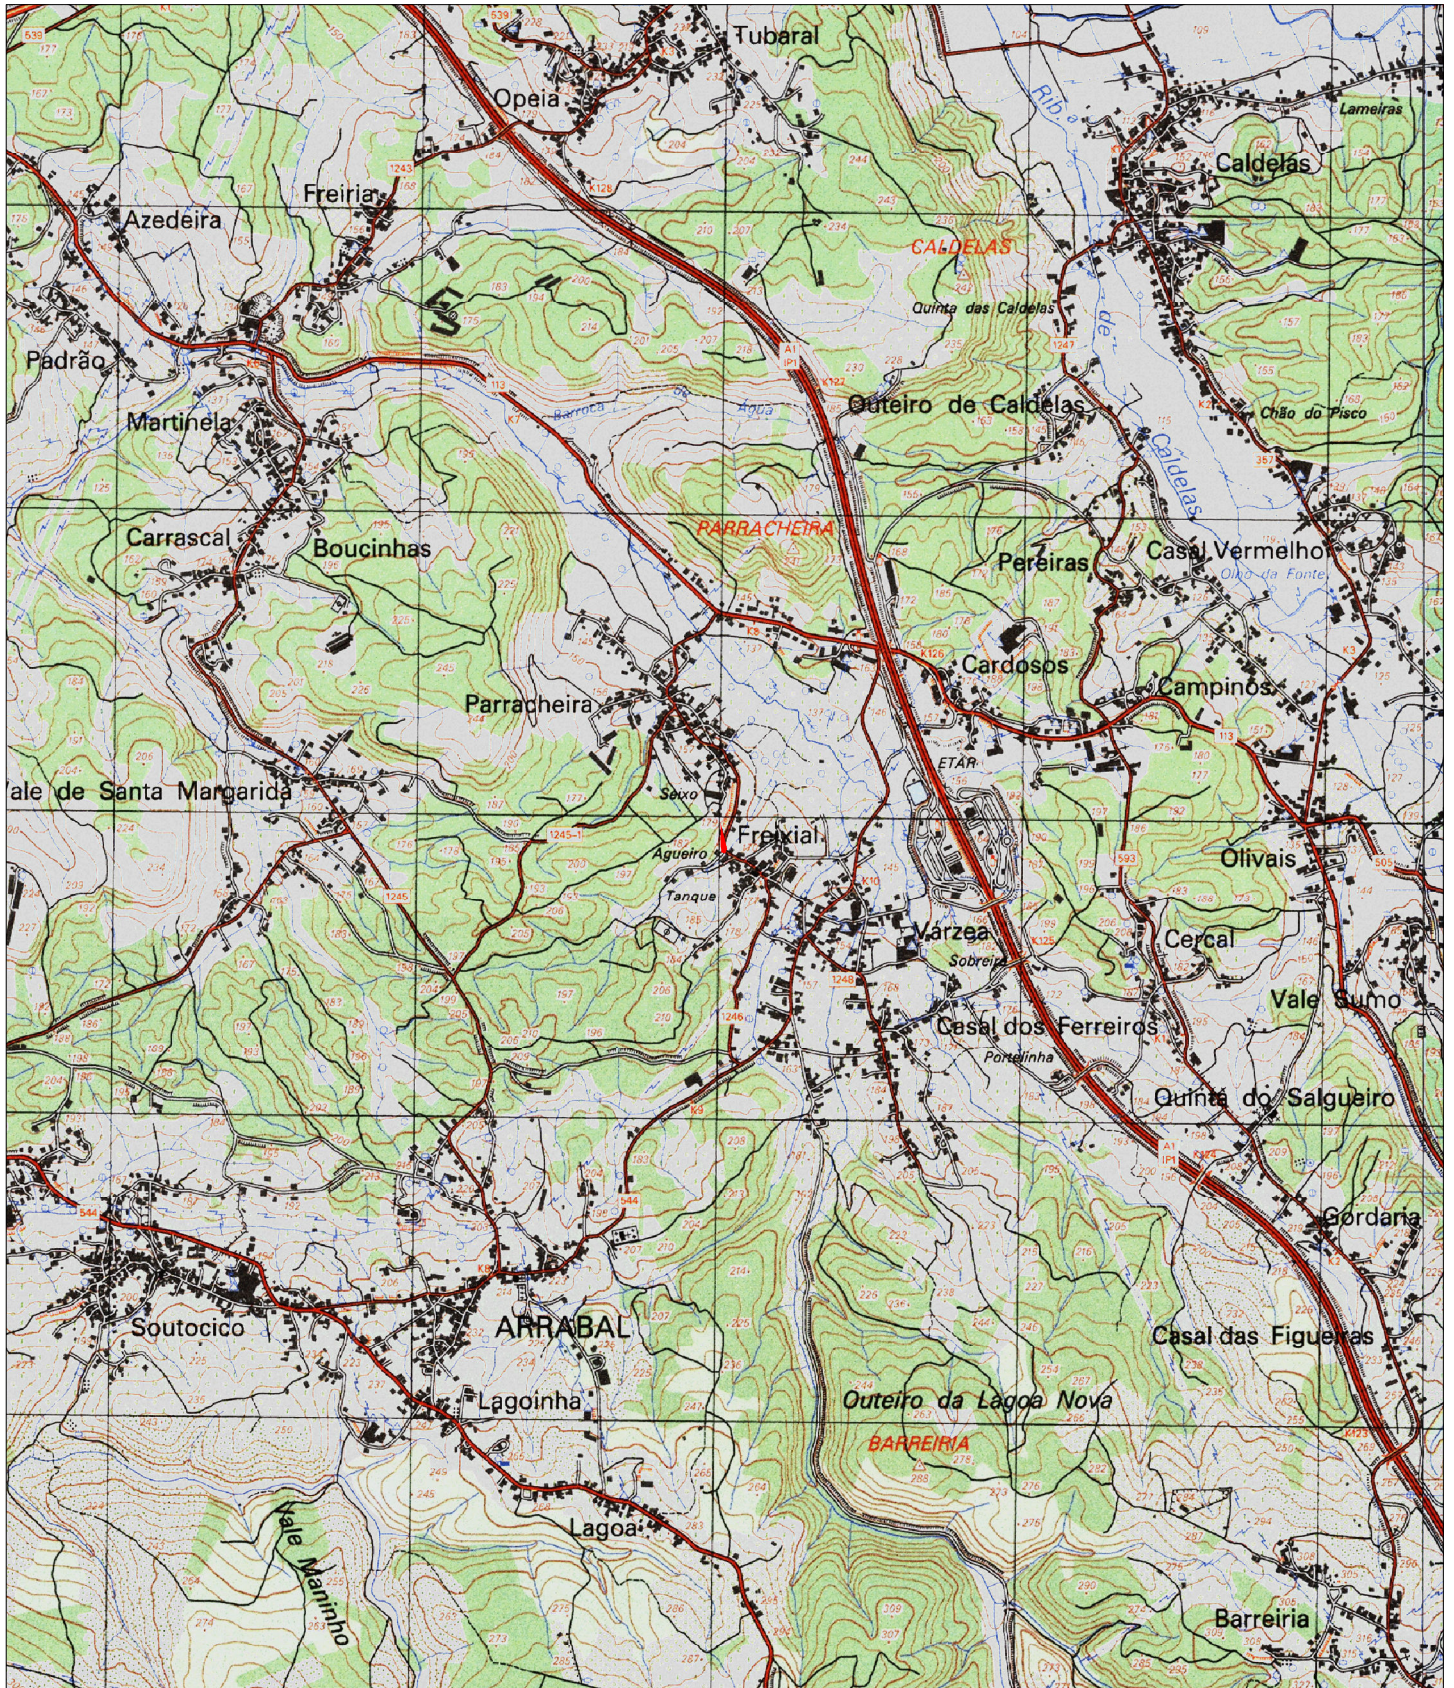


Guia nº: <GUIA>

Escala: 1:25 000

Data: 23/01/2025

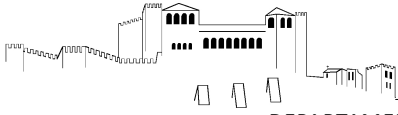


Extrato da Cartografia - 2019

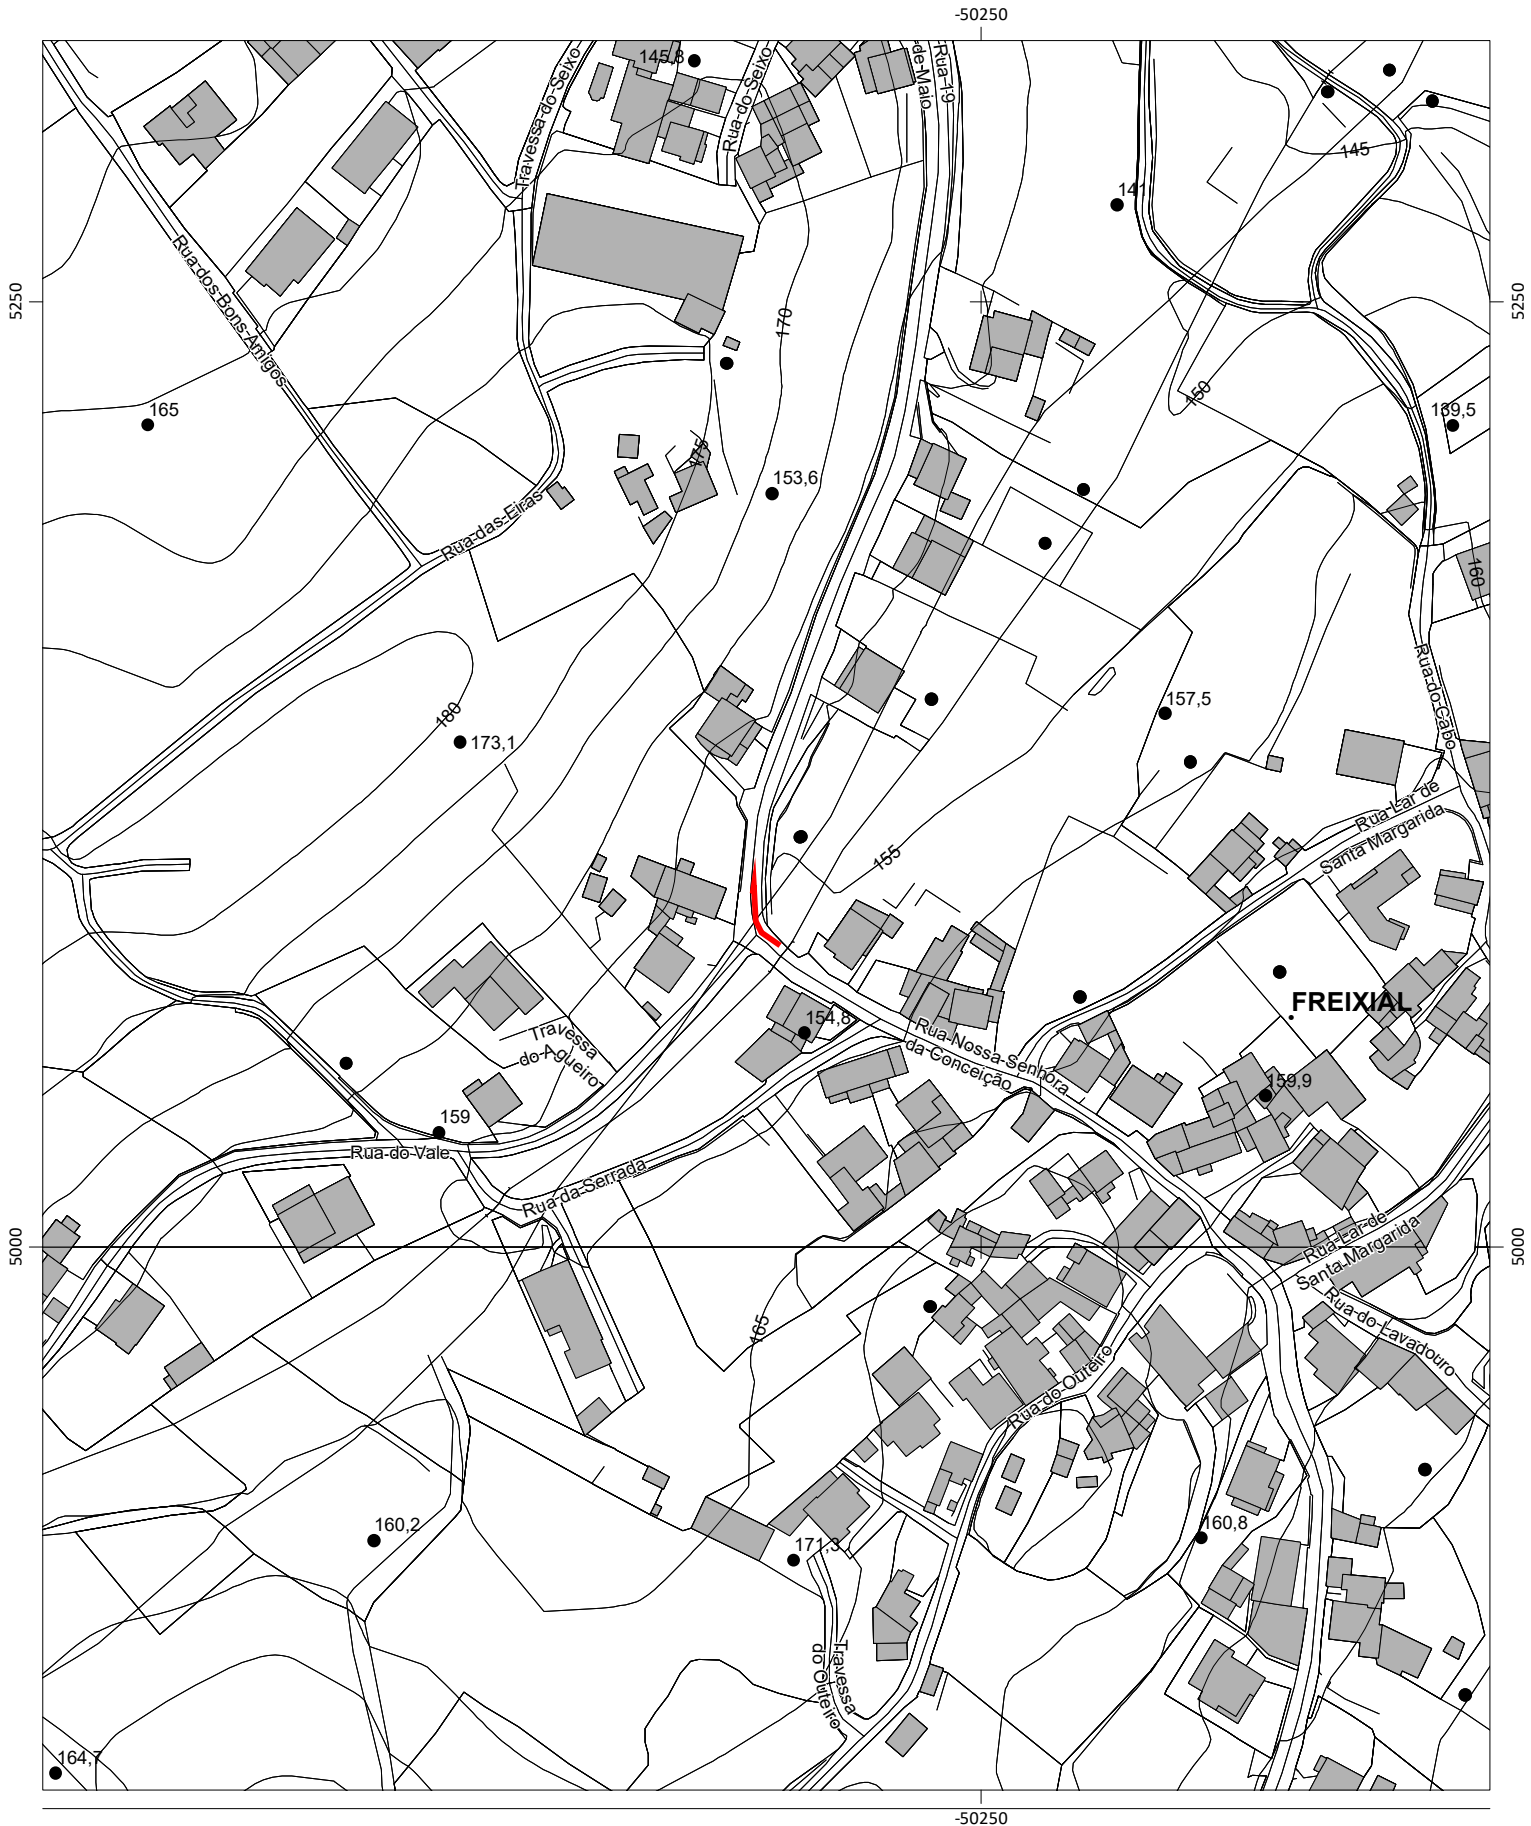

Escala: 1:2 000

Data: 23/01/2025

0 50 Metros

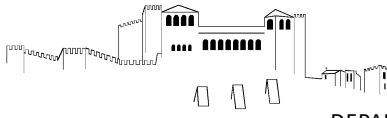


Extrato de Ortofotomapa 2018




Escala: 1:2 000

0 50 Metros

Data: 23/01/2025

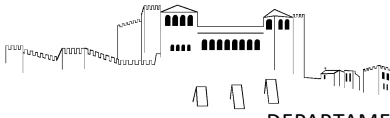


**Plano Diretor Municipal de Leiria
Extrato da Carta de Militar**

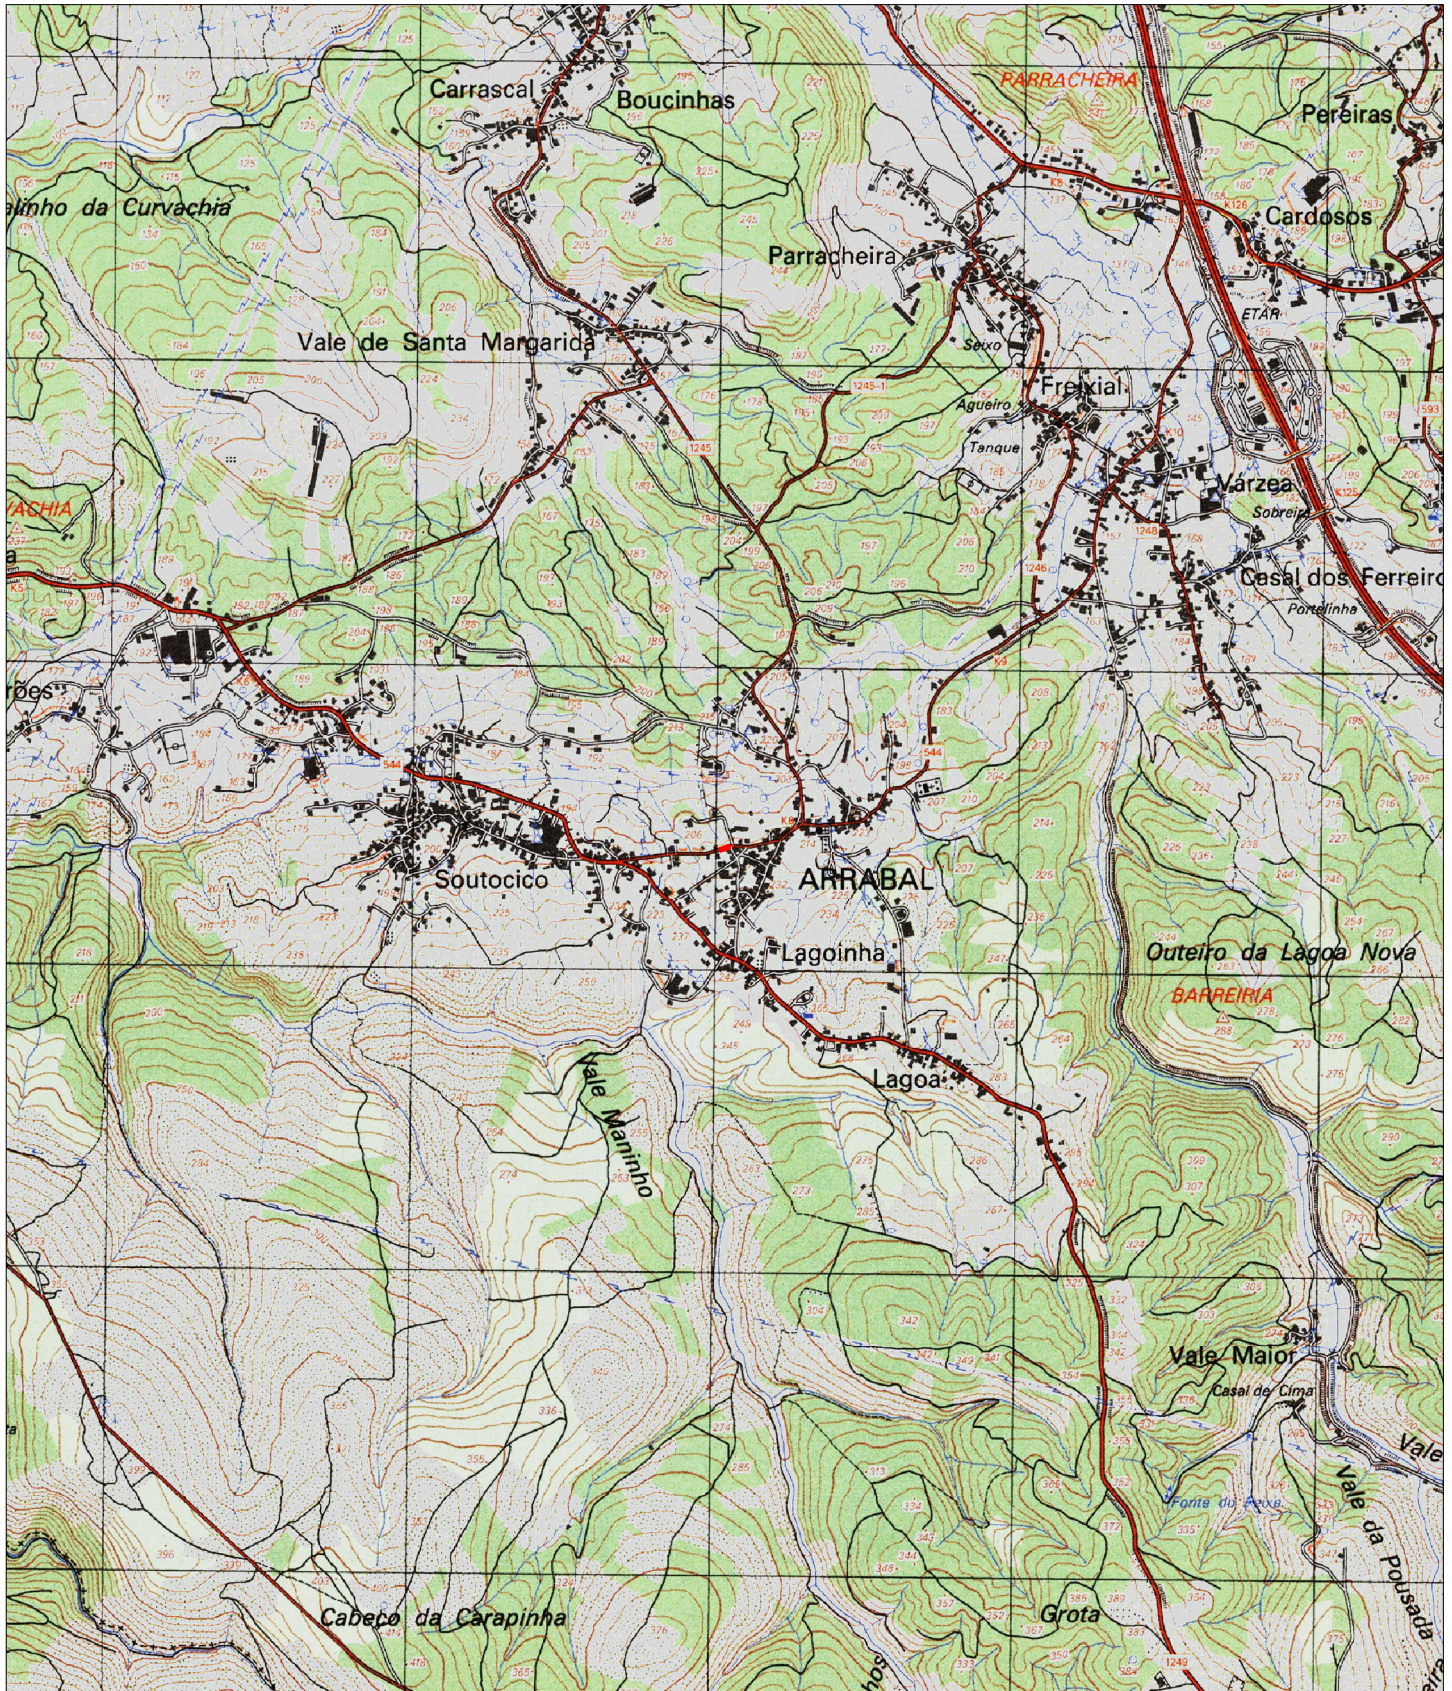

Guia nº: <GUIA>

Escala: 1:25 000

Data: 23/01/2025

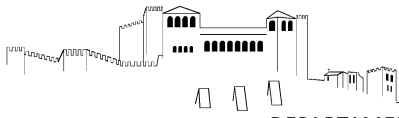



Extrato da Cartografia - 2019



Escala: 1:2 000

Data: 23/01/2025

0 50 Metros

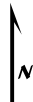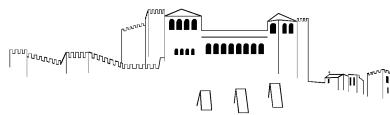

Extrato de Ortofotomapa 2018



Escala: 1:2 000

0 50 Metros

Data: 23/01/2025



DEPARTAMENTO DE OBRAS MUNICIPAIS					
LISTA DE QUANTIDADES E ESPÉCIES DE TRABALHOS DO PROJECTO					
Código	Designação	Qtd.	Un.	Preço Unit.	Total
1	Montagem, desmontagem e manutenção de estaleiro.	1,00	VG	750,00 €	750,00 €
2	DEMOLIÇÃO DE PALHEIRO E MURO - EXECUÇÃO DE PASSEIO NA RUA STª MARGARIDA - ARRABAL				
2.1	Demolição cuidada de muro em blocos, incluindo carga e transporte a vazadouro.	41,50	ML	77,50 €	3 216,25 €
2.2	Demolição cuidada de palheiro existente, incluindo aterro da cisterna, carga e transporte dos materiais sobrantes a vazadouro da junta.	1,00	VG	11 750,00 €	11 750,00 €
2.3	Carga e transporte de terras sobrantes no alargamento da estrada.	62,25	M3	12,50 €	778,13 €
2.4	Execução de viga de fundação 50x30, incluindo cofragem e aço.	41,50	ML	32,00 €	1 328,00 €
2.5	Fornecimento e assentamento de blocos 50x20x20, incluindo pilares e lintel de travamento com média de altura 1,30m.	53,95	M2	23,00 €	1 240,85 €
2.6	Fornecimento e aplicação de lancil de passeio 20x12x15, incluindo abertura de fundação, argamassa e rejuntamento de juntas.	41,50	ML	18,00 €	747,00 €
2.7	Fornecimento e aplicação de 10 cm de tout-venant, incluindo compactação.	62,25	M2	2,80 €	174,30 €
2.8	Fornecimento e aplicação de pavê 20x10x6, incluindo pó de pedra, compactação e rejuntamento.	62,25	M2	21,00 €	1 307,25 €
2.9	Reajuste de sumidouros e tampas existentes.	1,00	VG	500,00 €	500,00 €
3	MURO RUA DO CABEÇO E TRAVESSA DA BRANCA - VALE STª MARGARIDA ARRABAL				
3.1	Demolição cuidada de muro em blocos, incluindo carga e transporte a vazadouro	66,00	ML	7,50 €	495,00 €
3.2	Carga e transporte de terras a vazadouro da junta	264,00	M3	12,50 €	3 300,00 €
3.3	Execução de viga de fundação 50x30, incluindo cofragem e ferro	66,00	ML	33,50 €	2 211,00 €
3.4	Fornecimento e assentamento de blocos 50x20x20, incluindo pilares e lintel de travamento com média de altura 1,0m	66,00	M2	22,50 €	1 485,00 €
4	ALARGAMENTO DA ESTRADA NA RUA LARGO SANTA MARIA ENTRE O NUMERO 36 E 38				0,00 €
4.1	Mudar oliveiras, incluindo abertura de buracos	4,00	UN	67,50 €	270,00 €
4.2	Fornecimento e aplicação de sargeta SN1 com grelha de FFD C250	1,00	UN	160,00 €	160,00 €
4.3	Fornecimento e aplicação de tubo corrugado SN8 Ø 315, incluindo abertura de vala e tapamento da mesma de modo a que a sargeta fique ligada a linha de Agua	16,00	ML	32,00 €	512,00 €
4.4	Execução de lintel de fundação 50x30, incluindo abertura de fundação e ferro	35,00	ML	32,00 €	1 120,00 €
4.5	Fornecimento e aplicação de blocos 50x20x20 com altura média de 1m	35,00	ML	23,00 €	805,00 €
4.6	Abertura de caixa, incluindo carga e transporte de terras a vazadouro	52,50	M2	7,50 €	393,75 €
4.7	Fornecimento e aplicação de 20 cm de Tout-Venant, incluindo compactação	52,50	M2	4,00 €	210,00 €
4.8	Fornecimento e aplicação de valeta com 50 cm de largura em calçada calcária cinza 9/11, incluindo pó de pedra rejuntamnto e compactação	35,00	ML	21,00 €	735,00 €
Total da Proposta					33 488,53 €
Total da Proposta com IVA a 6%					35 497,84 €