



**CONTRATO INTERADMINISTRATIVO DE DELEGAÇÃO DE COMPETÊNCIAS ENTRE O MUNICÍPIO DE LEIRIA
E A FREGUESIA DE COIMBRÃO NO ÂMBITO DA EXECUÇÃO DE OBRAS DIVERSAS – ADENDA N.º 8**

Considerando que:

- a) Foi aprovada pela Câmara Municipal na sua reunião realizada em 04 de dezembro de 2020, a minuta do Contrato Interadministrativo de Delegação de Competências nas Freguesias/União das Freguesias no âmbito da realização de obras diversas, tendo a mesma sido posteriormente aprovada pela Assembleia Municipal na sua sessão extraordinária de 14 de dezembro de 2020 e após aprovação dos competentes órgãos executivo e deliberativo da Freguesia de Coimbra, foi outorgado o contrato em 8 de janeiro de 2021;
- b) Na reunião da Câmara Municipal de Leiria, datada de 30 de novembro de 2021, foi proposta a Adenda n.º 5, tendo a mesma sido aprovada pela Assembleia Municipal de Leiria na sua sessão de 14 de dezembro de 2021, relativa à modificação dos Anexos I e II do Contrato Interadministrativo de delegação de competências entre o Município de Leiria e a Freguesia de Coimbra no âmbito da execução de obras diversas, para o ano de 2022;
- c) Na reunião da Câmara Municipal de Leiria, datada de 18 de outubro de 2022, foi proposta a Adenda n.º 6, tendo a mesma sido aprovada pela Assembleia Municipal de Leiria na sua sessão de 04 de novembro de 2022, relativa à prorrogação do prazo das intervenções previstas executar em 2022 para o ano de 2023 e a modificação do Anexo II;
- d) Na reunião da Câmara Municipal de Leiria, datada de 07 de fevereiro de 2023, foi proposta a Adenda n.º 7, tendo a mesma sido aprovada pela Assembleia Municipal de Leiria na sua sessão de 17 de fevereiro de 2023, relativa à alteração da cláusula 11ª e à modificação dos Anexos I e II com a previsão das obras a introduzir para 2023;
- e) A definição das obras a introduzir para o ano 2024 foram objeto de negociação prévia, e tem subjacente a manutenção dos princípios e requisitos determinados pelo artigo 115.º do Anexo I à Lei n.º 75/2013, de 12 de setembro, na sua redação atual, os quais estiveram na génese da instituição deste contrato interadministrativo, designadamente: a) o não aumento da despesa pública global; b) o aumento da eficiência da gestão dos recursos pelas autarquias locais; c) os ganhos de eficácia do exercício das competências pelas freguesias/uniões de freguesias; d) o cumprimento dos objetivos referidos no artigo 112.º do Anexo I à mesma Lei; e) a articulação entre os diversos níveis da administração autárquica;
- f) Estas intervenções, resultantes da identificação e estudo de recursos das novas obras de construção/requalificação para o ano de 2024, implicam uma modificação ao Anexo I e ao Anexo II deste contrato;
- g) A despesa será satisfeita pelo Plano 2021 | I | 171 e deu origem ao compromisso n.º 687/2022;
- h) Este contrato interadministrativo, face aos recursos financeiros a atribuir às freguesias, não é sujeito a fiscalização prévia do Tribunal de Contas, nos termos do preceituado nos artigos 46.º a 48.º da Lei n.º 98/97, de 26 de agosto, na sua atual redação.

Considerando, ainda, que:



- i) A minuta da adenda n.º 8 do Contrato Interadministrativo de delegação de competências entre o Município de Leiria e a Freguesia de Coimbrão no âmbito da execução de obras diversas, foi presente a reunião da Câmara Municipal de Leiria de ____, e, em conformidade com o disposto na alínea m) do n.º 1 do artigo 33.º do Anexo I à Lei n.º 75/2013, de 12 de setembro, na sua redação atual, e submetida à sessão da Assembleia Municipal de Leiria de _____, para efeitos de autorização, no termos da alínea k) do n.º 1 do artigo 25.º do mesmo Anexo;
- j) Foi igualmente presente a reunião da Junta de Freguesia de Coimbrão em _____, e, em conformidade com o disposto na alínea j) do n.º 1 do artigo 16.º do Anexo I da referida Lei submetido à sessão da Assembleia de Freguesia de Coimbrão em _____, para efeitos de autorização da sua celebração, nos termos da alínea g) do n.º 1 do artigo 9.º do Anexo I do mesmo diploma legal;

Entre

Município de Leiria, NIPC 505181266, com sede no Largo da República, em Leiria e com o endereço eletrónico cmleiria@cm-leiria.pt, representado pelo Presidente da Câmara Municipal, Gonçalo Lopes, no uso das competências previstas nas alíneas a) e c) do n.º 1 e na alínea f) do n.º 2 do artigo 35.º do anexo I à Lei n.º 75/2013, de 12 de setembro, na sua redação atual, como Primeiro Outorgante,

E

Freguesia de Coimbrão, NIPC 507310209, com sede em Largo D. Dinis Mello Castro - Coimbrão, e com o endereço eletrónico geral@freguesiadecoimbrao.pt, representada pelo(a) Presidente da Junta de Freguesia, Tiago Pereira dos Santos, no uso das competências previstas nas alíneas a) e g) do n.º 1 do artigo 18.º do Anexo I à Lei n.º 75/2013, de 12 de setembro, na sua redação atual, como Segunda Outorgante,

É livremente celebrado, nos termos e para os efeitos do disposto no artigo 120.º, conjugado com o artigo 131.º, ambos do Anexo I à Lei n.º 75/2013, de 12 de setembro, na sua atual redação, a Adenda n.º 7 ao Contrato Interadministrativo de Delegação de Competências no âmbito da execução de obras diversas, nos termos que se seguem:

Clausula 1.ª | Objeto da alteração e modificação ao contrato

A presente modificação ao contrato interadministrativo de delegação de competências cuja minuta foi aprovada na reunião da Câmara Municipal de Leiria de 04 de dezembro de 2020 e aprovada pela Assembleia Municipal de Leiria na sua sessão extraordinária de 14 de dezembro de 2020 e outorgado entre o Município de Leiria e a Freguesia de Coimbrão para a execução de obras diversas, tendo posteriormente sido objeto da adenda n.º 5 outorgada em 10 de março de 2022, da adenda n.º 6 outorgada em 21 de dezembro de 2022 e da adenda n.º 7 outorgada em 26 de julho de 2023, tem por objeto a alteração da cláusula 1.ª e a modificação do Anexo I e do Anexo II com a previsão das obras a introduzir para 2024.

Cláusula 2.ª | Alteração ao contrato

A Cláusula 1.ª passa a ter a seguinte redação:

“Cláusula 1.ª | Objeto do contrato

1. [...].
2. O objeto do presente contrato pode ser modificado com a introdução de novas obras de construção e/ou requalificação e a indicação do respetivo período de execução a constar dos anexos I e II ao presente



contrato.

3. A modificação ao objeto do contrato referida no número anterior carece de aprovação prévia pelos órgãos deliberativos das partes outorgantes, mediante deliberação anterior à execução das novas obras.”

Cláusula 3.ª | Modificações ao contrato

1. O Anexo I - Identificação e localização das obras a executar, é substituído na sua íntegra, passa a ter a seguinte redação.

“Anexo I - Identificação e localização das obras a executar

Freguesia/União das Freguesias	Contrato Interadministrativo - 2024
Freguesia de Coimbrão	Requalificação do passeio com aplicação de lancil novo e regularização de calçada e reorganização do estacionamento paralelo ao arruamento, na Rua Adelaide Felix e Travessa Jesuino Grilo – Praia do Pedrógão

Planta de localização: - Rua Adelaide Felix, Praia do Pedrógão

- Travessa Jesuino Grilo, Praia do Pedrógão”

2. O Anexo II - Estudo de recursos financeiros a disponibilizar pelo Município de Leiria, é substituído na sua íntegra, passa a ter a seguinte redação.

“Anexo II - Estudo de recursos financeiros a disponibilizar pelo Município de Leiria

Plano	Descrição	Montantes 2024 (em euros)
2021 171	Requalificação do passeio com aplicação de lancil novo e regularização de calçada e reorganização do estacionamento paralelo ao arruamento, na Rua Adelaide Felix e Travessa Jesuino Grilo – Praia do Pedrógão	52 499,52 €

Orçamentação: - Rua Adelaide Felix, Praia do Pedrógão

- Travessa Jesuino Grilo, Praia do Pedrógão”

LISTA DE QUANTIDADES E ESPÉCIES DE TRABALHOS DO PROJECTO					
Código	Designação	Quantidade		Preço Unit.	Total
		Qtd.	Un.		
1	Rua Adelaide Félix e Travessa Jesuino Grilo - Praia do Pedrogão				
1.1	Execução de demolição de floreiras em betão, incluindo carga, transporte e descarga em operador de resíduos licenciado e todos os demais trabalhos e materiais necessários.	36,00	un	25,00 €	900,00 €
1.2	Execução de demolição de lancil e respetiva fundação, incluindo carga, transporte e descarga em operador de	650,00	m	3,25 €	2 112,50 €



	resíduos licenciado e todos os demais trabalhos e materiais necessários.				
1.3	Execução de demolição de pavimento em betão, incluindo carga, transporte e descarga em operador de resíduos licenciado e todos os demais trabalhos e materiais necessários.	27,20	m2	12,50 €	340,00 €
1.4	Execução de levantamento cuidado de calçada de pedra de calcária 9/11, incluindo limpeza da pedra, preparação da mesma para posteriormente reutilizar e todos os demais trabalhos e materiais necessários.	941,00	m2	3,50 €	3 293,50 €
1.5	Execução de levantamento cuidado de calçada de pedra de calcária 9/11, incluindo carga, transporte e descarga em estaleiro de junta de freguesia local e todos os demais trabalhos e materiais necessários.	671,50	m2	5,10 €	3 424,65 €
1.6	Fornecimento e assentamento de lancil pré-fabricado de betão do tipo: "Lancil 12 da Presdouro" ou equivalente, incluindo corte e demolição do pavimento existente, abertura de fundação, carga, transporte e descarga a vazadouro certificado, execução de fundação em betão, refecimento das juntas com cimento e areia fina ao traço 1:4, remates e todos os demais trabalhos e materiais necessários.	411,00	m	14,40 €	5 918,40 €
1.7	Fornecimento e assentamento de lancil pré-fabricado de betão do tipo: "Lancil 8 da Presdouro" ou equivalente, incluindo corte e demolição do pavimento existente, abertura de fundação, carga, transporte e descarga a vazadouro certificado, execução de fundação em betão, refecimento das juntas com cimento e areia fina ao traço 1:4, remates e todos os demais trabalhos e materiais necessários.	286,00	m	13,40 €	3 832,40 €
1.8	Assentamento à fiada de calçada de pedra de calcária 9/11, incluindo abertura de caixa com 35cm, sub-base com 20cm e base com 5cm em ABGE e pó de pedra devidamente regadas e compactadas, refecimento das juntas com aguada de cimento e areia e todos os demais trabalhos e materiais necessários.	1197,50	m2	15,10 €	18 082,25 €
1.9	Fornecimento e assentamento à fiada de calçada de pedra de calcária 9/11, incluindo abertura de caixa com 35cm, sub-base com 20cm e base com 5cm em ABGE e pó de pedra devidamente regadas e compactadas, refecimento das juntas com aguada de cimento e areia e todos os demais trabalhos e materiais necessários.	65,20	m2	20,75 €	1 352,90 €



1.10	Fornecimento e assentamento à fiada de calçada de pedra de calcária 5/7, incluindo abertura de caixa com 35cm, sub-base com 20cm e base com 5cm em ABGE e pó de pedra devidamente regadas e compactadas, refecimento das juntas com aguada de cimento e areia e todos os demais trabalhos e materiais necessários.	415,00	m2	24,75 €	10 271,25 €
Total da Proposta					49 527,85 €
Total da Proposta com IVA a 6%					52 499,52 €

Cláusula 4.ª | Forma da alteração e modificações ao contrato

A presente alteração e modificação ao contrato interadministrativo de delegação de competências entre o Município de Leiria e a Freguesia de Coimbra é celebrada por escrito, composta pelo respetivo clausulado e pelos anexos que dele fazem parte integrante e constitui adenda ao contrato interadministrativo outorgado entre as partes.

Cláusula 5.ª | Produção de efeitos

A alteração e modificação ao contrato interadministrativo produzem todos os seus efeitos a partir da data da sua outorga.


Cláusula 6.ª | Publicidade

A alteração e modificação ao contrato interadministrativo são publicitadas no sítio da internet do Município de Leiria.


A presente adenda ao contrato interadministrativo é composto por ___ (___) folhas e ___(____) anexo, sendo devidamente assinado pelos seus representantes, depois de declararem ter lido, compreendido e aceite todas as suas cláusulas.

O Presidente da Câmara Municipal de Leiria | Gonçalo Lopes

O Presidente da Junta de Freguesia de Coimbra | Tiago Pereira dos Santos

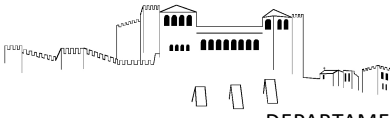


Plano Diretor Municipal de Leiria
Extrato da Carta de Militar

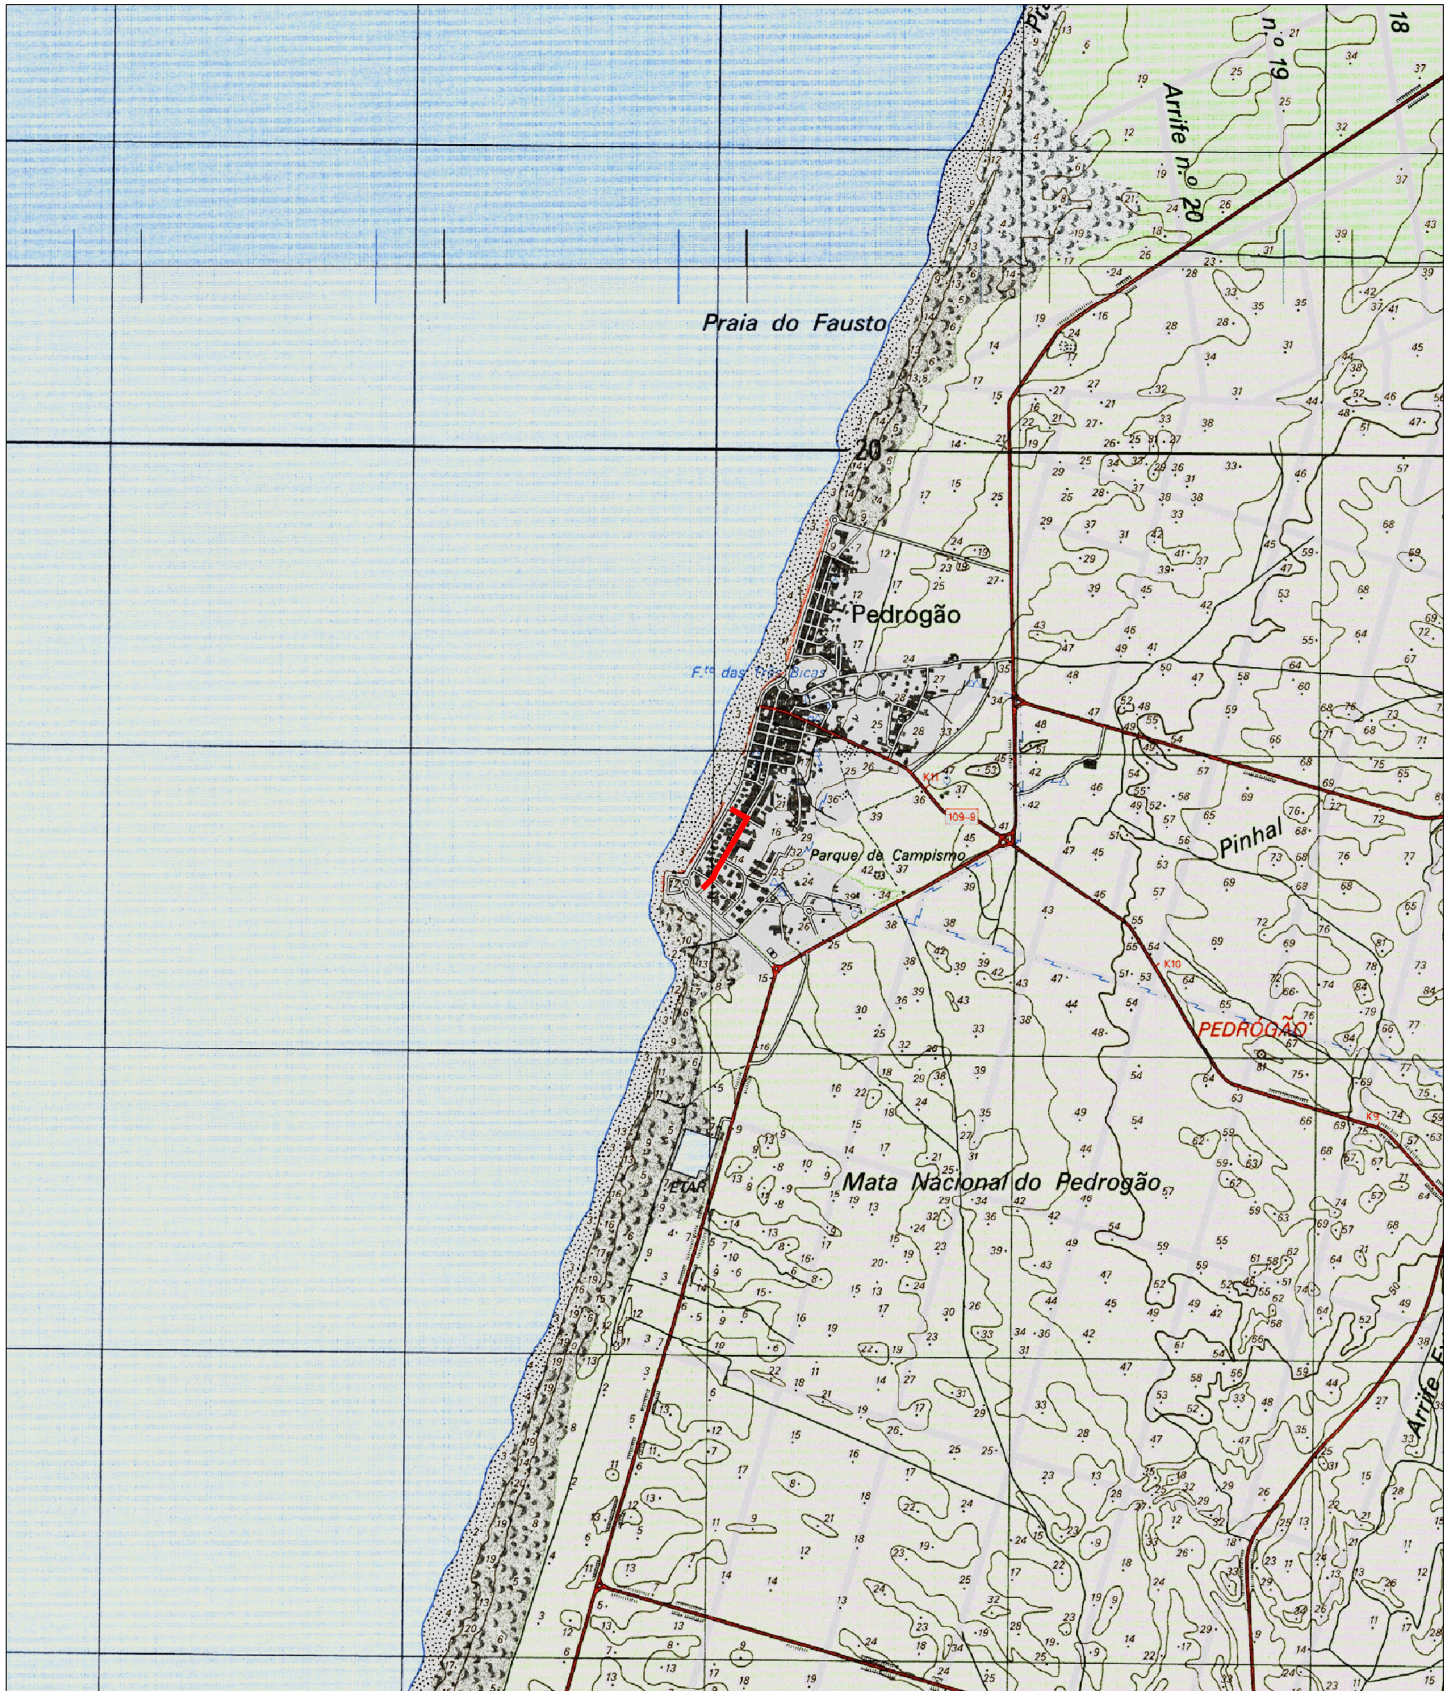


Guia nº: <GUIA>

Escala: 1:25 000

Data: 30/01/2024

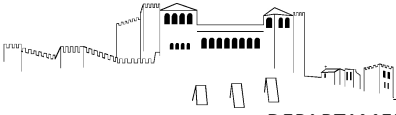


Extrato da Cartografia - 2019

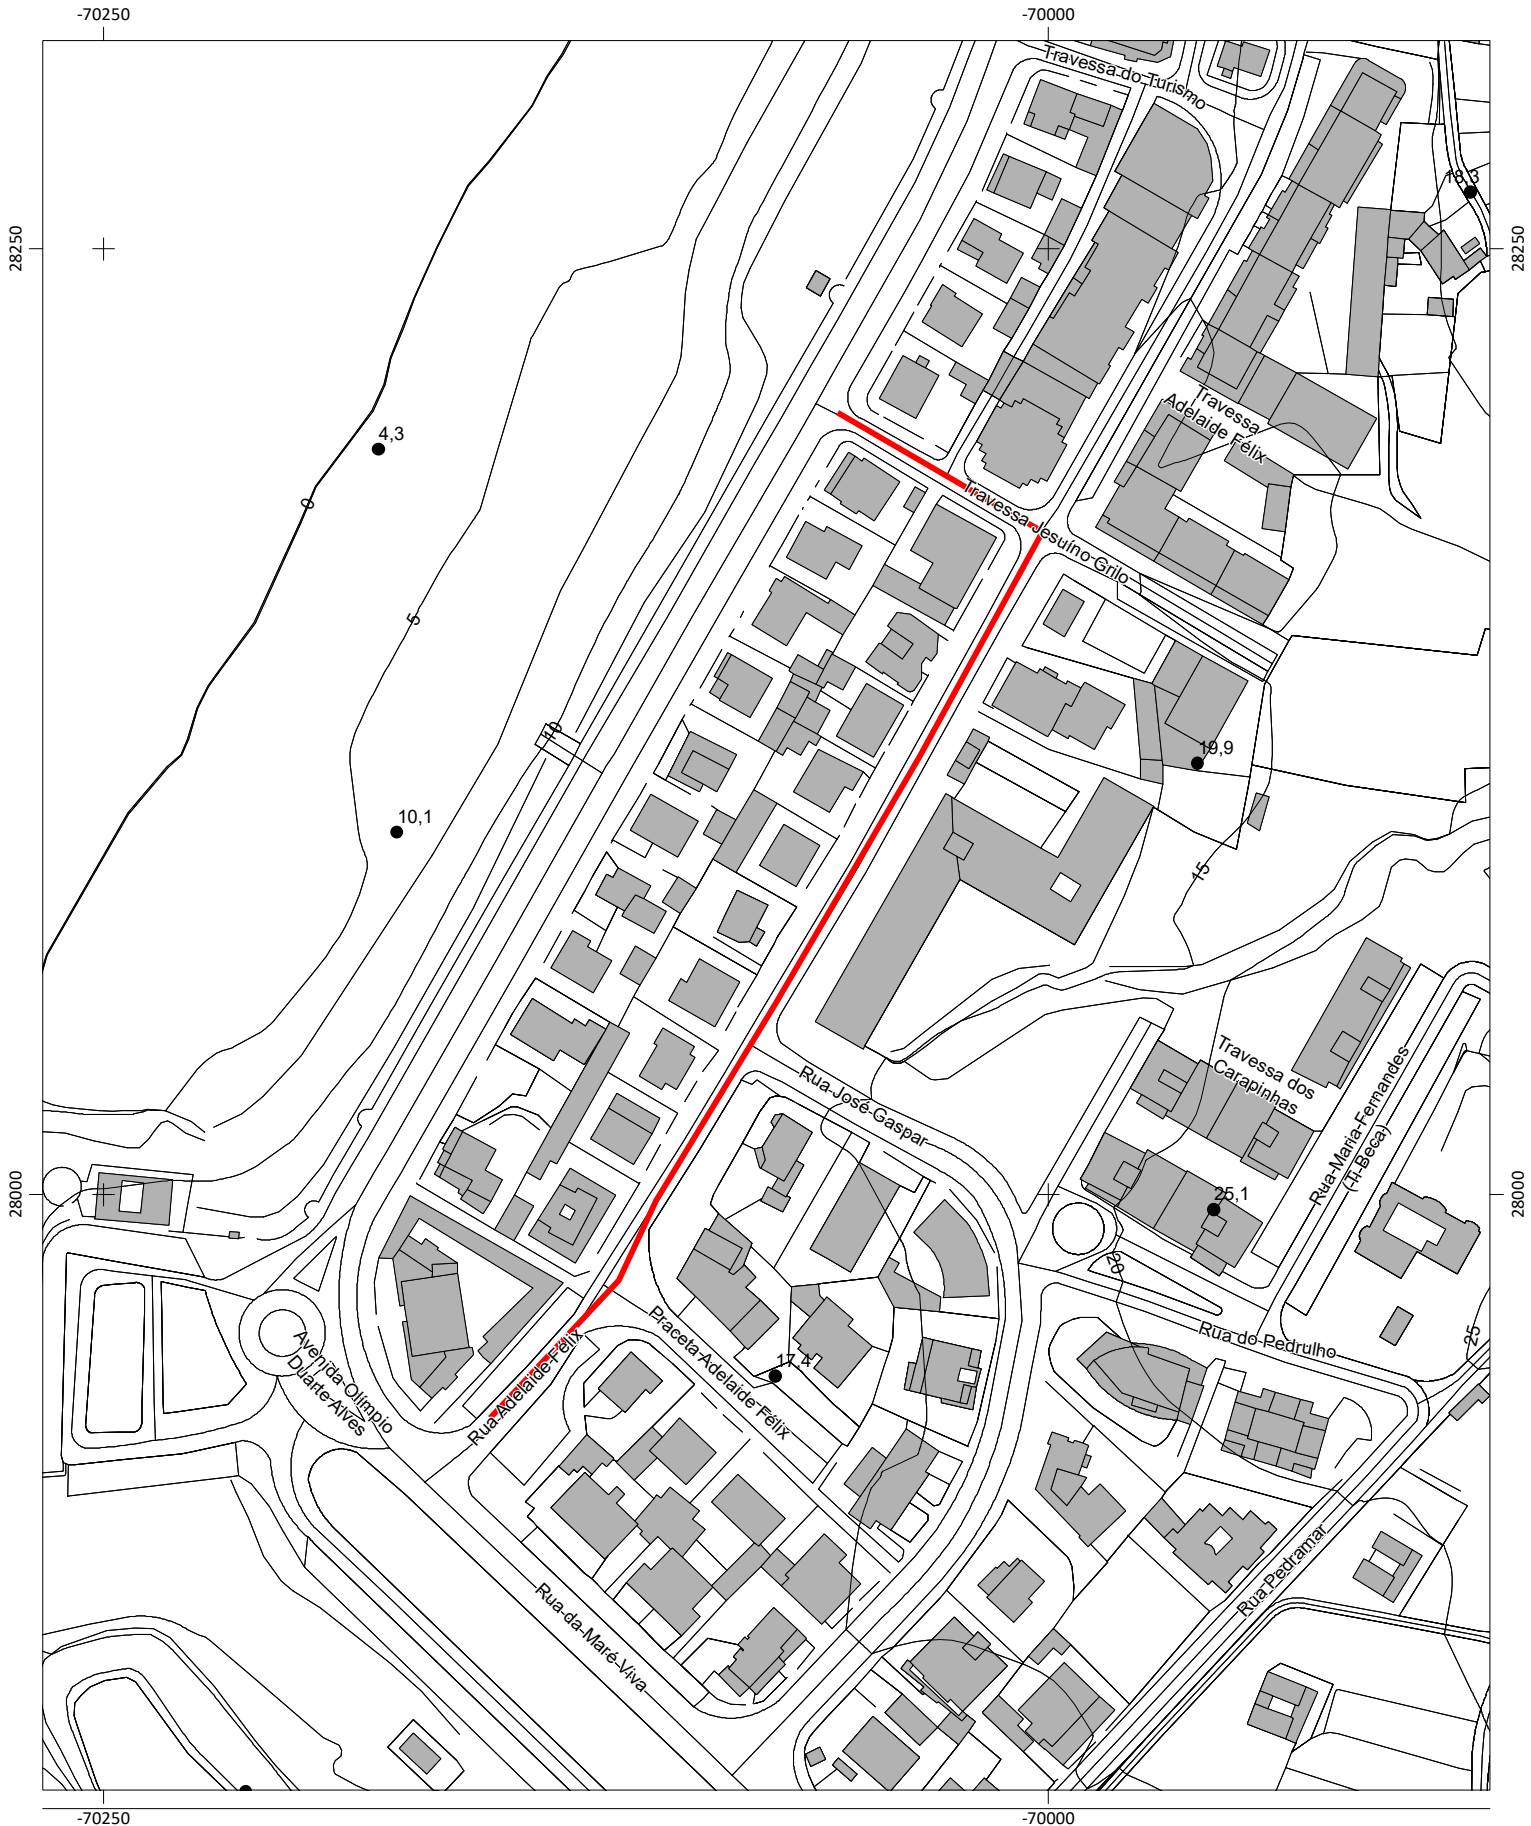

Escala: 1:2 000

Data: 30/01/2024

0 50 Metros

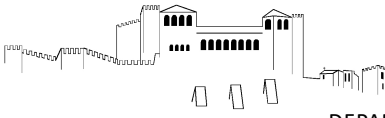


Extrato de Ortofotomapa 2018




Escala: 1:2 000

0 50 Metros

Data: 30/01/2024

		LISTA DE QUANTIDADES E ESPÉCIES DE TRABALHOS DO PROJECTO			
Código	Designação	Quantidade		Preço Unit.	Total
		Qtd.	Un.		
1	Rua Adelaide Félix e Travessa Jesuino Grilo - Praia do Pedrogão				
1.1	Execução de demolição de floreiras em betão, incluindo carga, transporte e descarga em operador de resíduos licenciado e todos os demais trabalhos e materiais necessários.	36,00	un	25,00 €	900,00 €
1.2	Execução de demolição de lancil e respetiva fundação, incluindo carga, transporte e descarga em operador de resíduos licenciado e todos os demais trabalhos e materiais necessários.	650,00	m	3,25 €	2 112,50 €
1.3	Execução de demolição de pavimento em betão, incluindo carga, transporte e descarga em operador de resíduos licenciado e todos os demais trabalhos e materiais necessários.	27,20	m2	12,50 €	340,00 €
1.4	Execução de levantamento cuidado de calçada de pedra de calcária 9/11, incluindo limpeza da pedra, preparação da mesma para posteriormente reutilizar e todos os demais trabalhos e materiais necessários.	941,00	m2	3,50 €	3 293,50 €
1.5	Execução de levantamento cuidado de calçada de pedra de calcária 9/11, incluindo carga, transporte e descarga em estaleiro de junta de freguesia local e todos os demais trabalhos e materiais necessários.	671,50	m2	5,10 €	3 424,65 €
1.6	Fornecimento e assentamento de lancil pré-fabricado de betão do tipo: "Lancil 12 da Presdouro" ou equivalente, incluindo corte e demolição do pavimento existente, abertura de fundação, carga, transporte e descarga a vazadouro certificado, execução de fundação em betão, refechamento das juntas com cimento e areia fina ao traço 1:4, remates e todos os demais trabalhos e materiais necessários.	411,00	m	14,40 €	5 918,40 €
1.7	Fornecimento e assentamento de lancil pré-fabricado de betão do tipo: "Lancil 8 da Presdouro" ou equivalente, incluindo corte e demolição do pavimento existente, abertura de fundação, carga, transporte e descarga a vazadouro certificado, execução de fundação em betão, refechamento das juntas com cimento e areia fina ao traço 1:4, remates e todos os demais trabalhos e materiais necessários.	286,00	m	13,40 €	3 832,40 €
1.8	Assentamento à fiada de calçada de pedra de calcária 9/11, incluindo abertura de caixa com 35cm, sub-base com 20cm e base com 5cm em ABGE e pó de pedra devidamente regadas e compactadas, refechamento das juntas com aguada de cimento e areia e todos os demais trabalhos e materiais necessários.	1197,50	m2	15,10 €	18 082,25 €
1.9	Fornecimento e assentamento à fiada de calçada de pedra de calcária 9/11, incluindo abertura de caixa com 35cm, sub-base com 20cm e base com 5cm em ABGE e pó de pedra devidamente regadas e compactadas, refechamento das juntas com aguada de cimento e areia e todos os demais trabalhos e materiais necessários.	65,20	m2	20,75 €	1 352,90 €

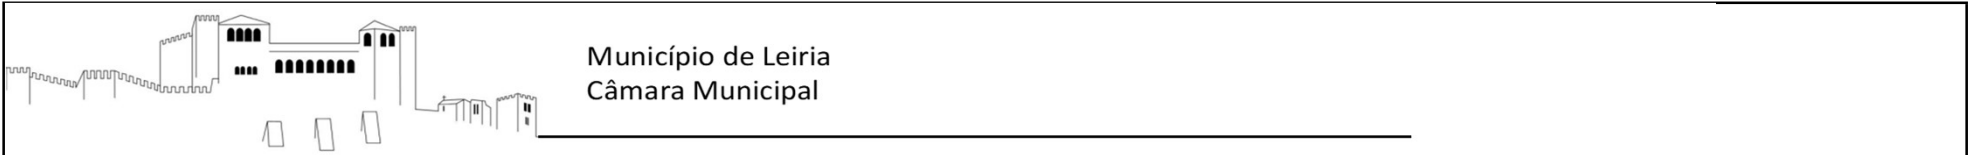

LISTA DE QUANTIDADES E ESPÉCIES DE TRABALHOS DO PROJECTO

Código	Designação	Quantidade		Preço Unit.	Total
		Qtd.	Un.		
1.10	Fornecimento e assentamento à fiada de calçada de pedra de calcária 5/7, incluindo abertura de caixa com 35cm, sub-base com 20cm e base com 5cm em ABGE e pó de pedra devidamente regadas e compactadas, refecimento das juntas com aguada de cimento e areia e todos os demais trabalhos e materiais necessários.	415,00	m2	24,75 €	10 271,25 €
Total da Proposta					49 527,85 €
Total da Proposta com IVA a 6%					52 499,52 €