

**CONTRATO INTERADMINISTRATIVO DE DELEGAÇÃO DE COMPETÊNCIAS ENTRE O MUNICÍPIO DE LEIRIA
E A FREGUESIA DE AMOR NO ÂMBITO DA EXECUÇÃO DE OBRAS DIVERSAS – ADENDA N.º 7**

Considerando que:

- a) Foi aprovada pela Câmara Municipal na sua reunião realizada em 04 de dezembro de 2020, a minuta do Contrato Interadministrativo de Delegação de Competências nas Freguesias/União das Freguesias no âmbito da realização de obras diversas, tendo a mesma sido posteriormente aprovada pela Assembleia Municipal na sua sessão extraordinária de 14 de dezembro de 2020 e após aprovação dos competentes órgãos executivo e deliberativo da Freguesia de Amor, foi outorgado o contrato em 8 de janeiro de 2021;
- b) Na reunião da Câmara Municipal de Leiria, datada de 30 de novembro de 2021, foi proposta a Adenda n.º 5, tendo a mesma sido aprovada pela Assembleia Municipal de Leiria na sua sessão de 14 de dezembro de 2021, relativa à modificação dos Anexos I e II do Contrato Interadministrativo de delegação de competências entre o Município de Leiria e a Freguesia de Amor no âmbito da execução de obras diversas, para o ano de 2022;
- c) Na reunião da Câmara Municipal de Leiria, datada de 07 de fevereiro de 2023, foi proposta a Adenda n.º 6, tendo a mesma sido aprovada pela Assembleia Municipal de Leiria na sua sessão de 17 de fevereiro de 2023, relativa à modificação dos Anexos I e II do Contrato Interadministrativo de delegação de competências entre o Município de Leiria e a Freguesia de Amor no âmbito da execução de obras diversas, para o ano de 2023;
- d) A definição das obras a introduzir para o ano 2024 foram objeto de negociação prévia, e tem subjacente a manutenção dos princípios e requisitos determinados pelo artigo 115.º do Anexo I à Lei n.º 75/2013, de 12 de setembro, na sua redação atual, os quais estiveram na génese da instituição deste contrato interadministrativo, designadamente: a) o não aumento da despesa pública global; b) o aumento da eficiência da gestão dos recursos pelas autarquias locais; c) os ganhos de eficácia do exercício das competências pelas freguesias/uniões de freguesias; d) o cumprimento dos objetivos referidos no artigo 112.º do Anexo I à mesma Lei; e) a articulação entre os diversos níveis da administração autárquica;
- e) Estas intervenções, resultantes da identificação e estudo de recursos das novas obras de construção/requalificação para o ano de 2024, implicam uma modificação ao Anexo I e ao Anexo II deste contrato;
- f) Estas intervenções, resultantes da identificação e estudo de recursos das novas obras de construção/requalificação para o ano de 2024, implicam uma modificação ao Anexo I e ao Anexo II deste contrato;
- g) A despesa será satisfeita pelo Plano 2021 | I | 168 e deu origem ao compromisso n.º 682/2022;
- h) Este contrato interadministrativo, face aos recursos financeiros a atribuir às freguesias, não é sujeito a fiscalização prévia do Tribunal de Contas, nos termos do preceituado nos artigos 46.º a 48.º da Lei n.º 98/97, de 26 de agosto, na sua atual redação.

Considerando, ainda, que:

- i) A minuta da adenda n.º 7 do Contrato Interadministrativo de delegação de competências entre o Município de Leiria e a Freguesia de Amor no âmbito da execução de obras diversas, foi presente a reunião da Câmara Municipal de Leiria de ____, e, em conformidade com o disposto na alínea m) do n.º 1 do artigo 33.º do Anexo I à Lei n.º 75/2013, de 12 de setembro, na sua redação atual, e submetida à sessão da Assembleia Municipal de Leiria de _____, para efeitos de autorização, no termos da alínea k) do n.º 1 do artigo 25.º do mesmo Anexo;



j) Foi igualmente presente a reunião da Junta de Freguesia de Amor em _____, e, em conformidade com o disposto na alínea j) do n.º 1 do artigo 16.º do Anexo I da referida Lei submetido à sessão da Assembleia de Freguesia de Amor em _____, para efeitos de autorização da sua celebração, nos termos da alínea g) do n.º 1 do artigo 9.º do Anexo I do mesmo diploma legal;

Entre

Município de Leiria, NIPC 505181266, com sede no Largo da República, em Leiria e com o endereço eletrónico cmleiria@cm-leiria.pt, representado pelo Presidente da Câmara Municipal, Gonçalo Lopes, no uso das competências previstas nas alíneas a) e c) do n.º 1 e na alínea f) do n.º 2 do artigo 35.º do anexo I à Lei n.º 75/2013, de 12 de setembro, na sua redação atual, como Primeiro Outorgante,

E

Freguesia de Amor, NIPC 507277899, com sede em Largo Padre Margalhau, n.º 3 – Amor, e com o endereço eletrónico secretaria@jf-amor.pt, representada pelo(a) Presidente da Junta de Freguesia, Adriano Barreiro Neto, no uso das competências previstas nas alíneas a) e g) do n.º 1 do artigo 18.º do Anexo I à Lei n.º 75/2013, de 12 de setembro, na sua redação atual, como Segunda Outorgante,

É livremente celebrado, nos termos e para os efeitos do disposto no artigo 120.º, conjugado com o artigo 131.º, ambos do Anexo I à Lei n.º 75/2013, de 12 de setembro, na sua atual redação, a Adenda n.º 6 ao Contrato Interadministrativo de Delegação de Competências no âmbito da execução de obras diversas, nos termos que se seguem:

Clausula 1.ª | Objeto da alteração e modificação ao contrato

A presente modificação ao contrato interadministrativo de delegação de competências cuja minuta foi aprovada na reunião da Câmara Municipal de Leiria de 04 de dezembro de 2020 e aprovada pela Assembleia Municipal de Leiria na sua sessão extraordinária de 14 de dezembro de 2020 e outorgado entre o Município de Leiria e a Freguesia de Amor para a execução de obras diversas, tendo posteriormente sido objeto de adenda outorgada em 29 de abril de 2022 (adenda n.º 5) e de adenda outorgada em 29 de maio de 2023 (adenda n.º 6), tem por objeto a alteração da cláusula 1.ª e a modificação do Anexo I e do Anexo II com a previsão das obras a introduzir para 2024.

Cláusula 2.ª | Alteração ao contrato

A Cláusula 1.ª passa a ter a seguinte redação:

“Cláusula 1.ª | Objeto do contrato

1. [...].
2. O objeto do presente contrato pode ser modificado com a introdução de novas obras de construção e/ou requalificação e a indicação do respetivo período de execução a constar dos anexos I e II ao presente contrato.
3. A modificação ao objeto do contrato referida no número anterior carece de aprovação prévia pelos órgãos deliberativos das partes outorgantes, mediante deliberação anterior à execução das novas obras.”

Cláusula 3.ª | Modificações ao contrato

1. O Anexo I - Identificação e localização das obras a executar, é substituído na sua íntegra, passa a ter a seguinte redação.

"Anexo I - Identificação e localização das obras a executar

| | |
|--------------------------------|--|
| Freguesia/União das Freguesias | Contrato Interadministrativo - 2024 |
| Freguesia de Amor | Requalificação de arruamentos: - Rua Padre Joaquim Gonçalves Margalhou – Barreiros - Rua Central - Coucinheira |

Planta de localização: - Rua Padre Joaquim Gonçalves Margalhou – Barreiros

- Rua Central - Coucinheira"

2. O Anexo II - Estudo de recursos financeiros a disponibilizar pelo Município de Leiria, é substituído na sua íntegra, passa a ter a seguinte redação.

"Anexo II - Estudo de recursos financeiros a disponibilizar pelo Município de Leiria

| Plano | Descrição | Montantes 2024 (em euros) |
|----------------|--|------------------------------|
| 2021 I 168 | Requalificação de arruamentos: - Rua Padre Joaquim Gonçalves Margalhou – Barreiros - Rua Central - Coucinheira | 48 427,77 € |

Orçamentação: - Rua Padre Joaquim Gonçalves Margalhou – Barreiros

- Rua Central - Coucinheira "

LISTA DE QUANTIDADES E ESPÉCIES DE TRABALHOS DO PROJECTO

| Código | Designação | Quantidade | | Preço Unit. | Total |
|--------|--|------------|-----|-------------|------------|
| | | Qtd. | Un. | | |
| 1 | Rua Padre Joaquim Gonçalves Margalhou - Barreiros | | | | |
| 1.1 | Demolição integral de muro de vedação, constituído por: fundação, blocos de betão, pilares em betão, rede metálica e outros. Está incluindo carga, transporte e descarga em operador de resíduos licenciado e todos os demais trabalhos e materiais necessários. | 80,00 | m | 12,00 € | 960,00 € |
| 1.2 | Fornecimento e execução de sapata continua com 50x30cm em betão armado, incluindo escavação para abertura de fundação, cofragem, armadura, betonagem, vibração, descofragem e todos os demais trabalhos e materiais necessários. | 12,00 | m3 | 245,00 € | 2 940,00 € |
| 1.3 | Fornecimento e assentamento de blocos de betão 50x20x20, incluindo argamassa de assentamento e todos os demais trabalhos e materiais necessários. | 128,00 | m2 | 23,00 € | 2 944,00 € |
| 1.4 | Fornecimento e execução de pilares com 20x20cm em betão armado, incluindo cofragem, armadura, betonagem, vibração, descofragem e todos os demais trabalhos e materiais necessários. | 1,66 | m3 | 245,00 € | 407,68 € |
| 1.5 | Fornecimento e execução de lintel com 20x20cm em betão armado, incluindo cofragem, armadura, betonagem, vibração, descofragem e todos os demais trabalhos e materiais necessários. | 3,20 | m3 | 245,00 € | 784,00 € |
| 1.6 | Fornecimento e execução de reboco em muros com argamassa de cimento e areia, incluindo prévia aplicação de chapisco e todos os demais trabalhos e materiais necessários. | 256,00 | m2 | 13,00 € | 3 328,00 € |
| 1.7 | Fornecimento e aplicação de duas demãos de tinta plástica adequada para muros exteriores, incluindo todos os demais trabalhos e materiais necessários. | 256,00 | m2 | 5,00 € | 1 280,00 € |



| | | | | | |
|------|---|--------|----|------------|------------|
| 1.8 | Fornecimento e execução, junto ao muro, de remate em calçada grossa, incluindo abertura de caixa, rega e compactação do fundo, camada de ABGE e camada de pó-de-pedra devidamente compactadas e regularizadas, betumação das juntas com água de cimento e areia e todos os demais trabalhos e materiais necessários. | 48,00 | m2 | 13,00 € | 624,00 € |
| 2 | Rua Central - Cozinha | | | | |
| 2.1 | Execução de demolição de construção existente, incluindo desativação da rede elétrica, carga, transporte e descarga em operador de resíduos licenciado e todos os demais trabalhos e materiais necessários. Volume de construção = 350m3 | 1,00 | vg | 6 000,00 € | 6 000,00 € |
| 2.2 | Execução de sapatas de fundação em betão com 80x80x50cm, incluindo todo o movimento de terras necessário para abertura de fundação, carga, transporte e descarga em operador de resíduos licenciado, betão de limpeza, cofragem, armadura, betonagem, vibração, descofragem e todos os demais trabalhos e materiais necessários. | 5,12 | m3 | 245,00 € | 1 254,40 € |
| 2.3 | Execução de vigas de fundação em betão com 25x50cm, incluindo todo o movimento de terras necessário para abertura de fundação, carga, transporte e descarga em operador de resíduos licenciado, betão de limpeza, cofragem, armadura, betonagem, vibração, descofragem e todos os demais trabalhos e materiais necessários. | 7,00 | m3 | 245,00 € | 1 715,00 € |
| 2.4 | Execução de pilares em betão com 25x25cm, incluindo cofragem, armadura, betonagem, vibração, descofragem e todos os demais trabalhos e materiais necessários. | 3,50 | m3 | 245,00 € | 857,50 € |
| 2.5 | Execução de viga em betão com 25x30cm, incluindo cofragem, armadura, betonagem, vibração, descofragem e todos os demais trabalhos e materiais necessários. | 4,20 | m3 | 245,00 € | 1 029,00 € |
| 2.6 | Fornecimento e aplicação de viga metálica IPE200, incluindo chapas, parafusos e acessórios de ligação, cortes, pintura com duas demãos e todos os demais trabalhos e materiais necessários. | 13,00 | m | 40,00 € | 520,00 € |
| 2.7 | Fornecimento e aplicação de madre em ómega galvanizado, incluindo parafusos e acessórios de ligação, cortes e todos os demais trabalhos e materiais necessários. | 90,00 | m | 14,00 € | 1 260,00 € |
| 2.8 | Fornecimento e execução de cobertura em painel sandwich de poliuretano com 30mm de espessura de 5 ondas, incluindo fixações, remate em chapa em todo o perímetro da cobertura, acessórios e todos os demais trabalhos e materiais necessários. | 105,00 | m2 | 23,00 € | 2 415,00 € |
| 2.9 | Fornecimento e execução de pavimento térreo constituído por: a) escavação para abertura de caixa; b) geotêxtil; c) camada de ABGE com 20cm; d) filme em PVC; e) massame com 12cm de espessura em betão C16/20 com malha electrosoldada CQ30; f) acabamento polido e nivelado (betão afagado) através de talocha mecânica; g) execução de cortes no pavimento para obtenção de juntas de juntas de dilatação e retração; h) todos os demais trabalhos e materiais necessários. | 97,50 | m2 | 24,00 € | 2 340,00 € |
| 2.10 | Fornecimento e execução de parede em alvenaria de blocos de cimento 50x20x20, incluindo argamassa de assentamento e todos os demais trabalhos e materiais necessários. | 168,00 | m2 | 23,00 € | 3 864,00 € |
| 2.11 | Fornecimento e instalação de porta exterior de abrir em PVC, incluindo fechadura, ferragens, acessórios e todos os demais trabalhos e materiais necessários. Dimensões do vão: 0,90x2,00m. | 2,00 | un | 250,00 € | 500,00 € |
| 2.12 | Fornecimento e instalação de vão de janela de abrir em PVC, incluindo ferragens, acessórios e todos os demais trabalhos e materiais necessários. Dimensões do vão: 0,80x1,00m. | 9,00 | un | 250,00 € | 2 250,00 € |
| 2.13 | Fornecimento e assentamento de soleiras e peitoris em pedra calcária, incluindo pingadeira, argamassa de assentamento e todos os demais trabalhos e materiais necessários. | 2,16 | un | 100,00 € | 216,00 € |
| 2.14 | Fornecimento e execução de bancada em pedra calcária assente em blocos de betão, incluindo lavatório, misturadora, acessórios e todos os demais trabalhos e materiais necessários. Dimensões da bancada: 1,50x0,60m. | 1,00 | un | 150,00 € | 150,00 € |



| | | | | | |
|---------------------------------------|---|--------|----|------------|--------------------|
| 2.15 | Fornecimento e execução de reboco em muros com argamassa de cimento e areia, incluindo prévia aplicação de chapisco e todos os demais trabalhos e materiais necessários. | 336,00 | m2 | 13,00 € | 4 368,00 € |
| 2.16 | Fornecimento e aplicação de duas demãos de tinta plástica adequada para muros exteriores, incluindo todos os demais trabalhos e materiais necessários. | 336,00 | m2 | 5,00 € | 1 680,00 € |
| 2.17 | Execução de rede elétrica no edifício. Consiste na construção de caixa de contador, quadro elétrico, instalação de 2 conjuntos de armaduras em LED com 2m; 2 interruptores e 4 tomadas monofásicas. Está ainda considerado todos os acessórios, trabalhos e materiais necessários de modo a tornar funcional os equipamentos referidos anteriormente. | 1,00 | vg | 1 000,00 € | 1 000,00 € |
| 2.18 | Fornecimento e instalação de portão metálico de 2 folhas de abrir, incluindo fechadura, ferragens, acessórios e todos os demais trabalhos e materiais necessários. Dimensões do vão: 4,00x2,00m. | 1,00 | un | 250,00 € | 250,00 € |
| 2.19 | Fornecimento e assentamento de lancil pré-fabricado de betão do tipo: "Lancil 12 da Presdouro" ou equivalente, incluindo corte e demolição do pavimento existente, abertura de fundação, carga, transporte e descarga a vazadouro certificado, execução de fundação em betão, refechamento das juntas com cimento e areia fina ao traço 1:4, remates e todos os demais trabalhos e materiais necessários. | 25,00 | m | 12,00 € | 300,00 € |
| 2.20 | Fornecimento e aplicação de elementos pré-fabricado do tipo: "PAVE RECTANGULAR 6 C/BISEL da Secil Prebetão" ou equivalente, incluindo abertura de caixa, sub-base e base em ABGE e pó de pedra devidamente regadas e compactadas, refechamento das juntas com areia fina e todos os demais trabalhos e materiais necessários. | 37,50 | m2 | 12,00 € | 450,00 € |
| Total da Proposta | | | | | 45 686,58 € |
| Total da Proposta com IVA a 6% | | | | | 48 427,77 € |

Cláusula 4.ª | Forma da alteração e modificações ao contrato

A presente alteração e modificação ao contrato interadministrativo de delegação de competências entre o Município de Leiria e a Freguesia de Amor é celebrada por escrito, composta pelo respetivo clausulado e pelos anexos que dele fazem parte integrante e constitui adenda ao contrato interadministrativo outorgado entre as partes.

Cláusula 5.ª | Produção de efeitos

A alteração e modificação ao contrato interadministrativo produzem todos os seus efeitos a partir da data da sua outorga.


Cláusula 6.ª | Publicidade

A alteração e modificação ao contrato interadministrativo são publicitadas no sítio da internet do Município de Leiria.


A presente adenda ao contrato interadministrativo é composto por ___ (___) folhas e ___(____) anexo, sendo devidamente assinado pelos seus representantes, depois de declararem ter lido, compreendido e aceite todas as suas cláusulas.

O Presidente da Câmara Municipal de Leiria | Gonçalo Lopes

O Presidente da Junta de Freguesia de Amor| Adriano Barreiro Neto

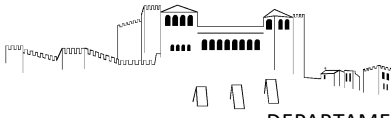


Plano Diretor Municipal de Leiria
Extrato da Carta de Militar

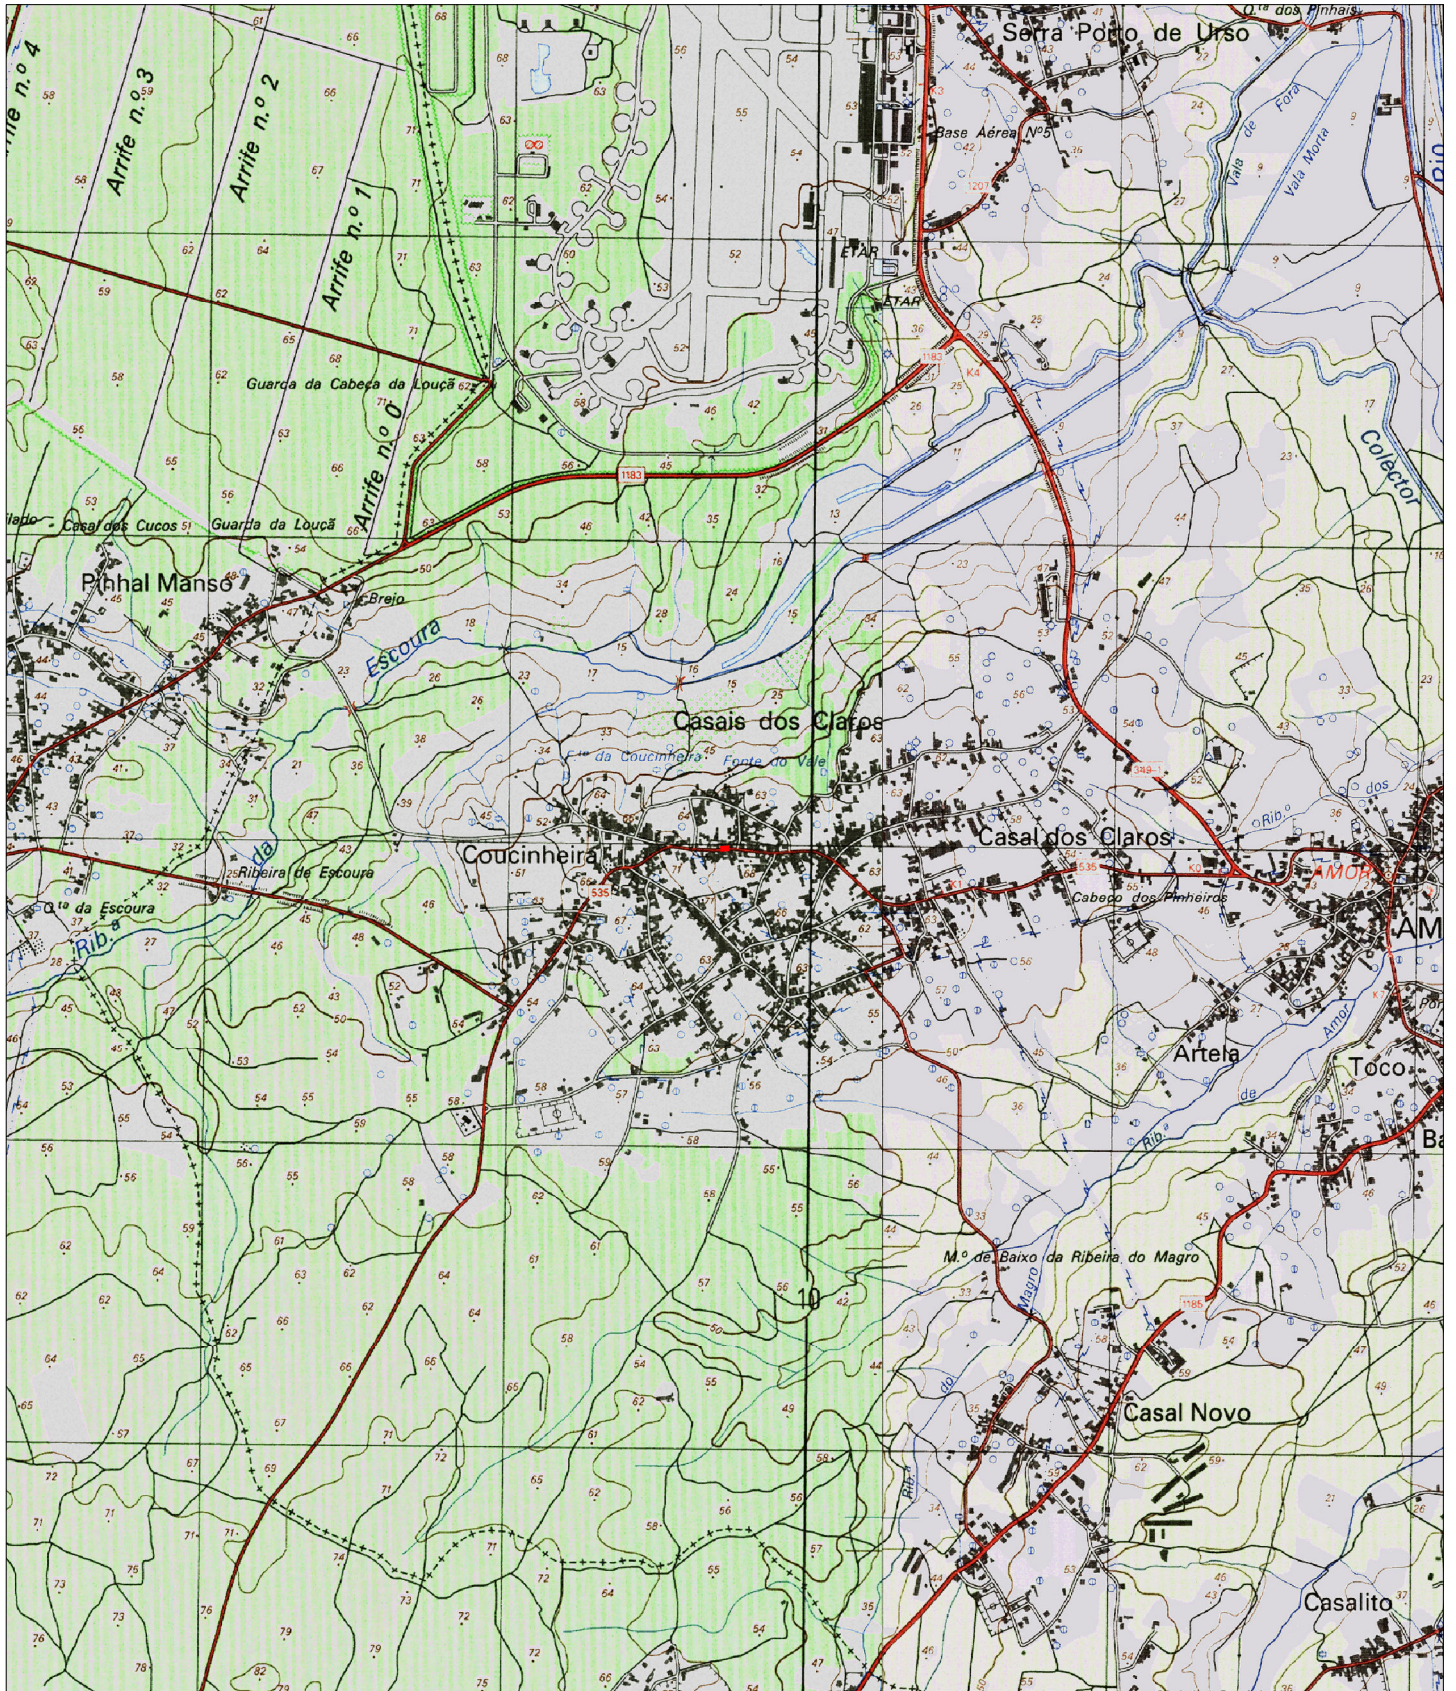

Guia nº: <GUIA>

Escala: 1:25 000

Data: 30/01/2024

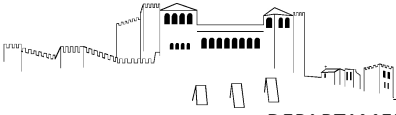


Extrato da Cartografia - 2019



Escala: 1:2 000

Data: 30/01/2024

0 50 Metros

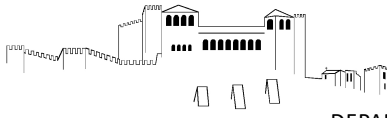


Extrato de Ortofotomapa 2018




Escala: 1:2 000

0 50 Metros

Data: 30/01/2024

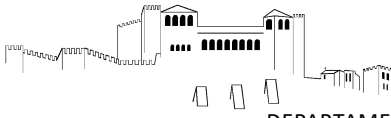


Plano Diretor Municipal de Leiria
Extrato da Carta de Militar

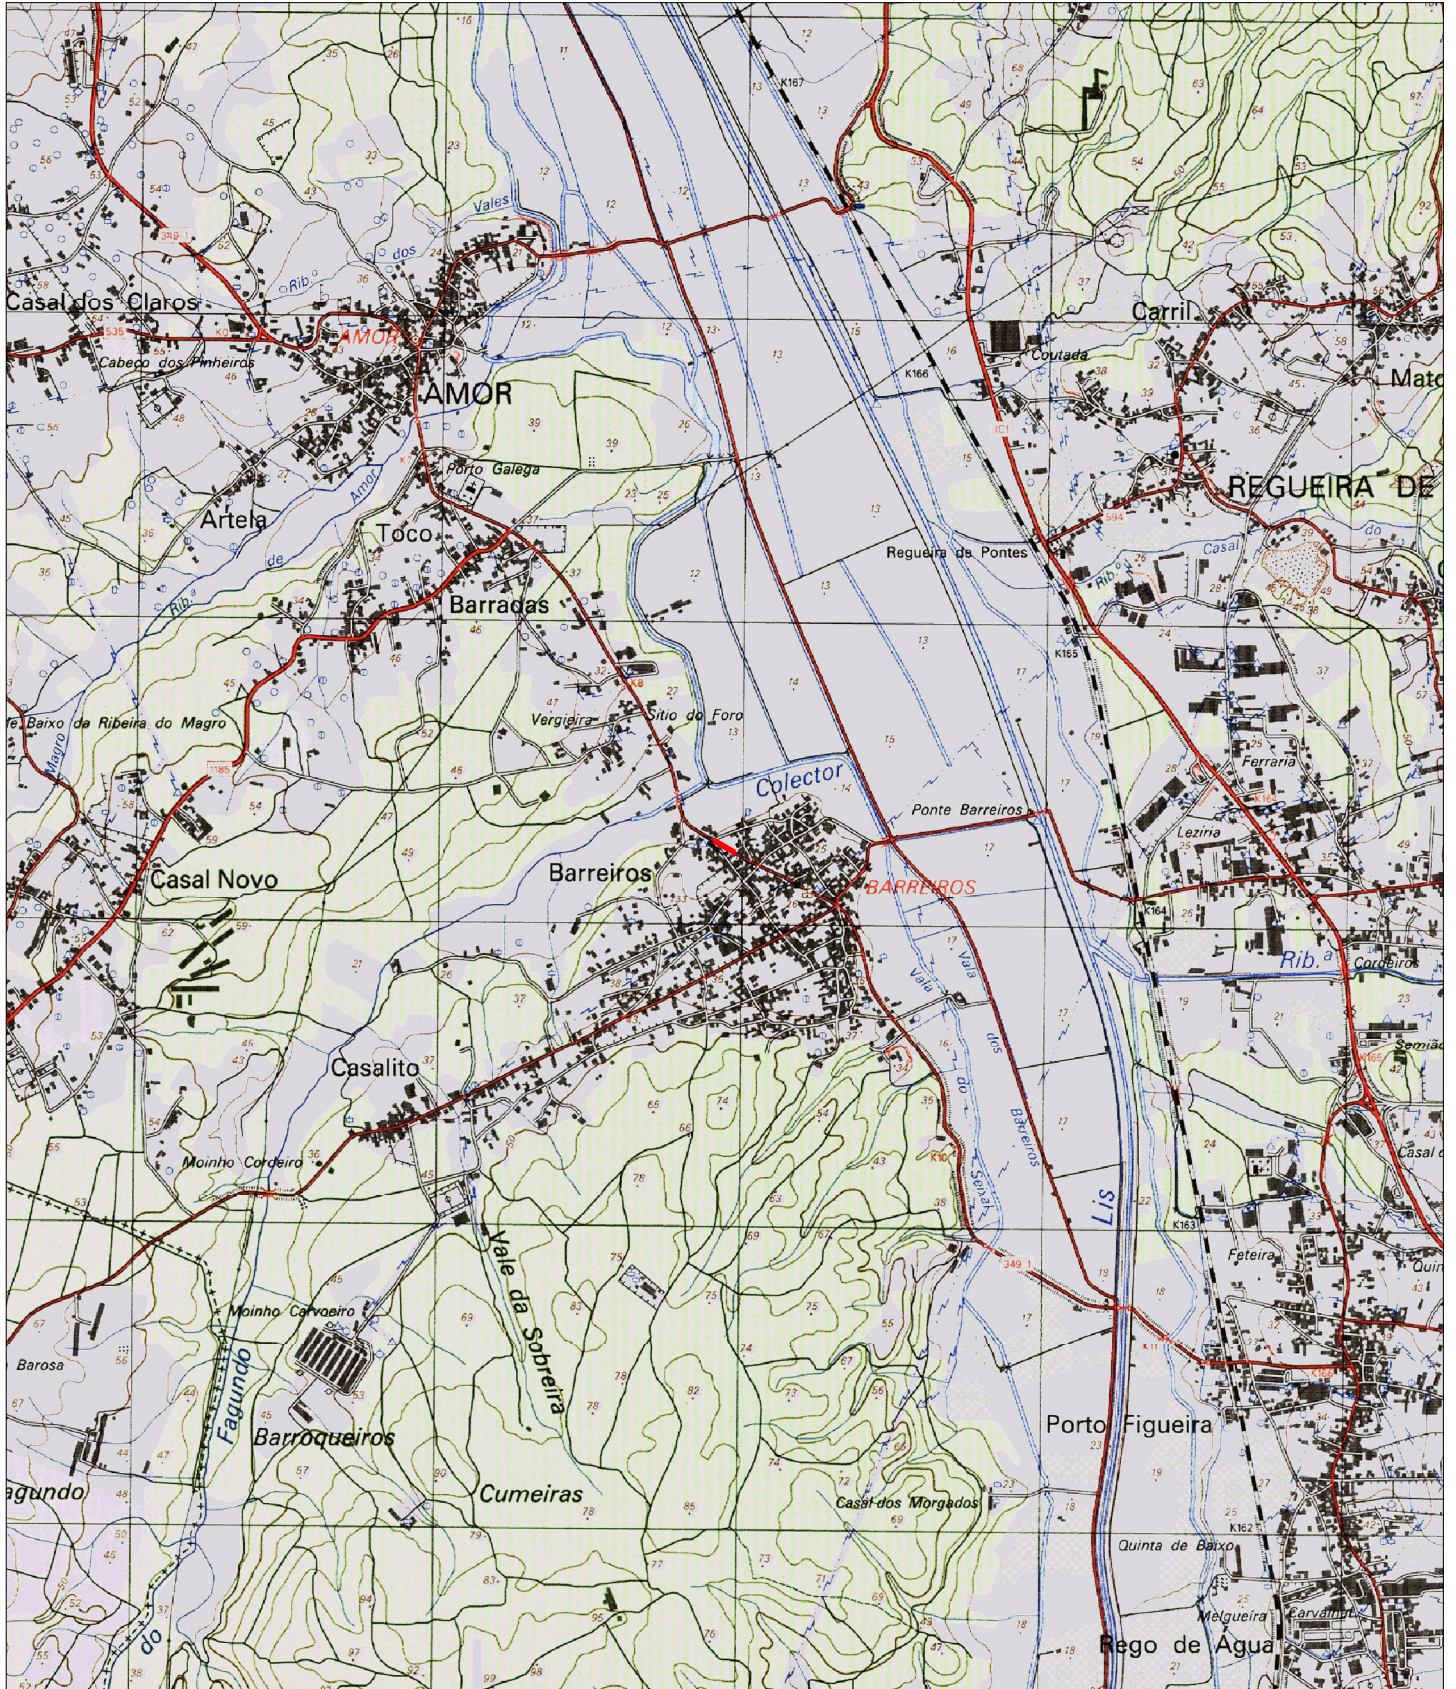


Guia nº: <GUIA>

Escala: 1:25 000

Data: 30/01/2024

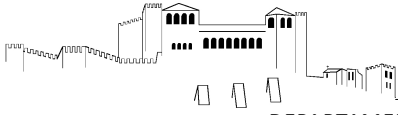


Extrato da Cartografia - 2019

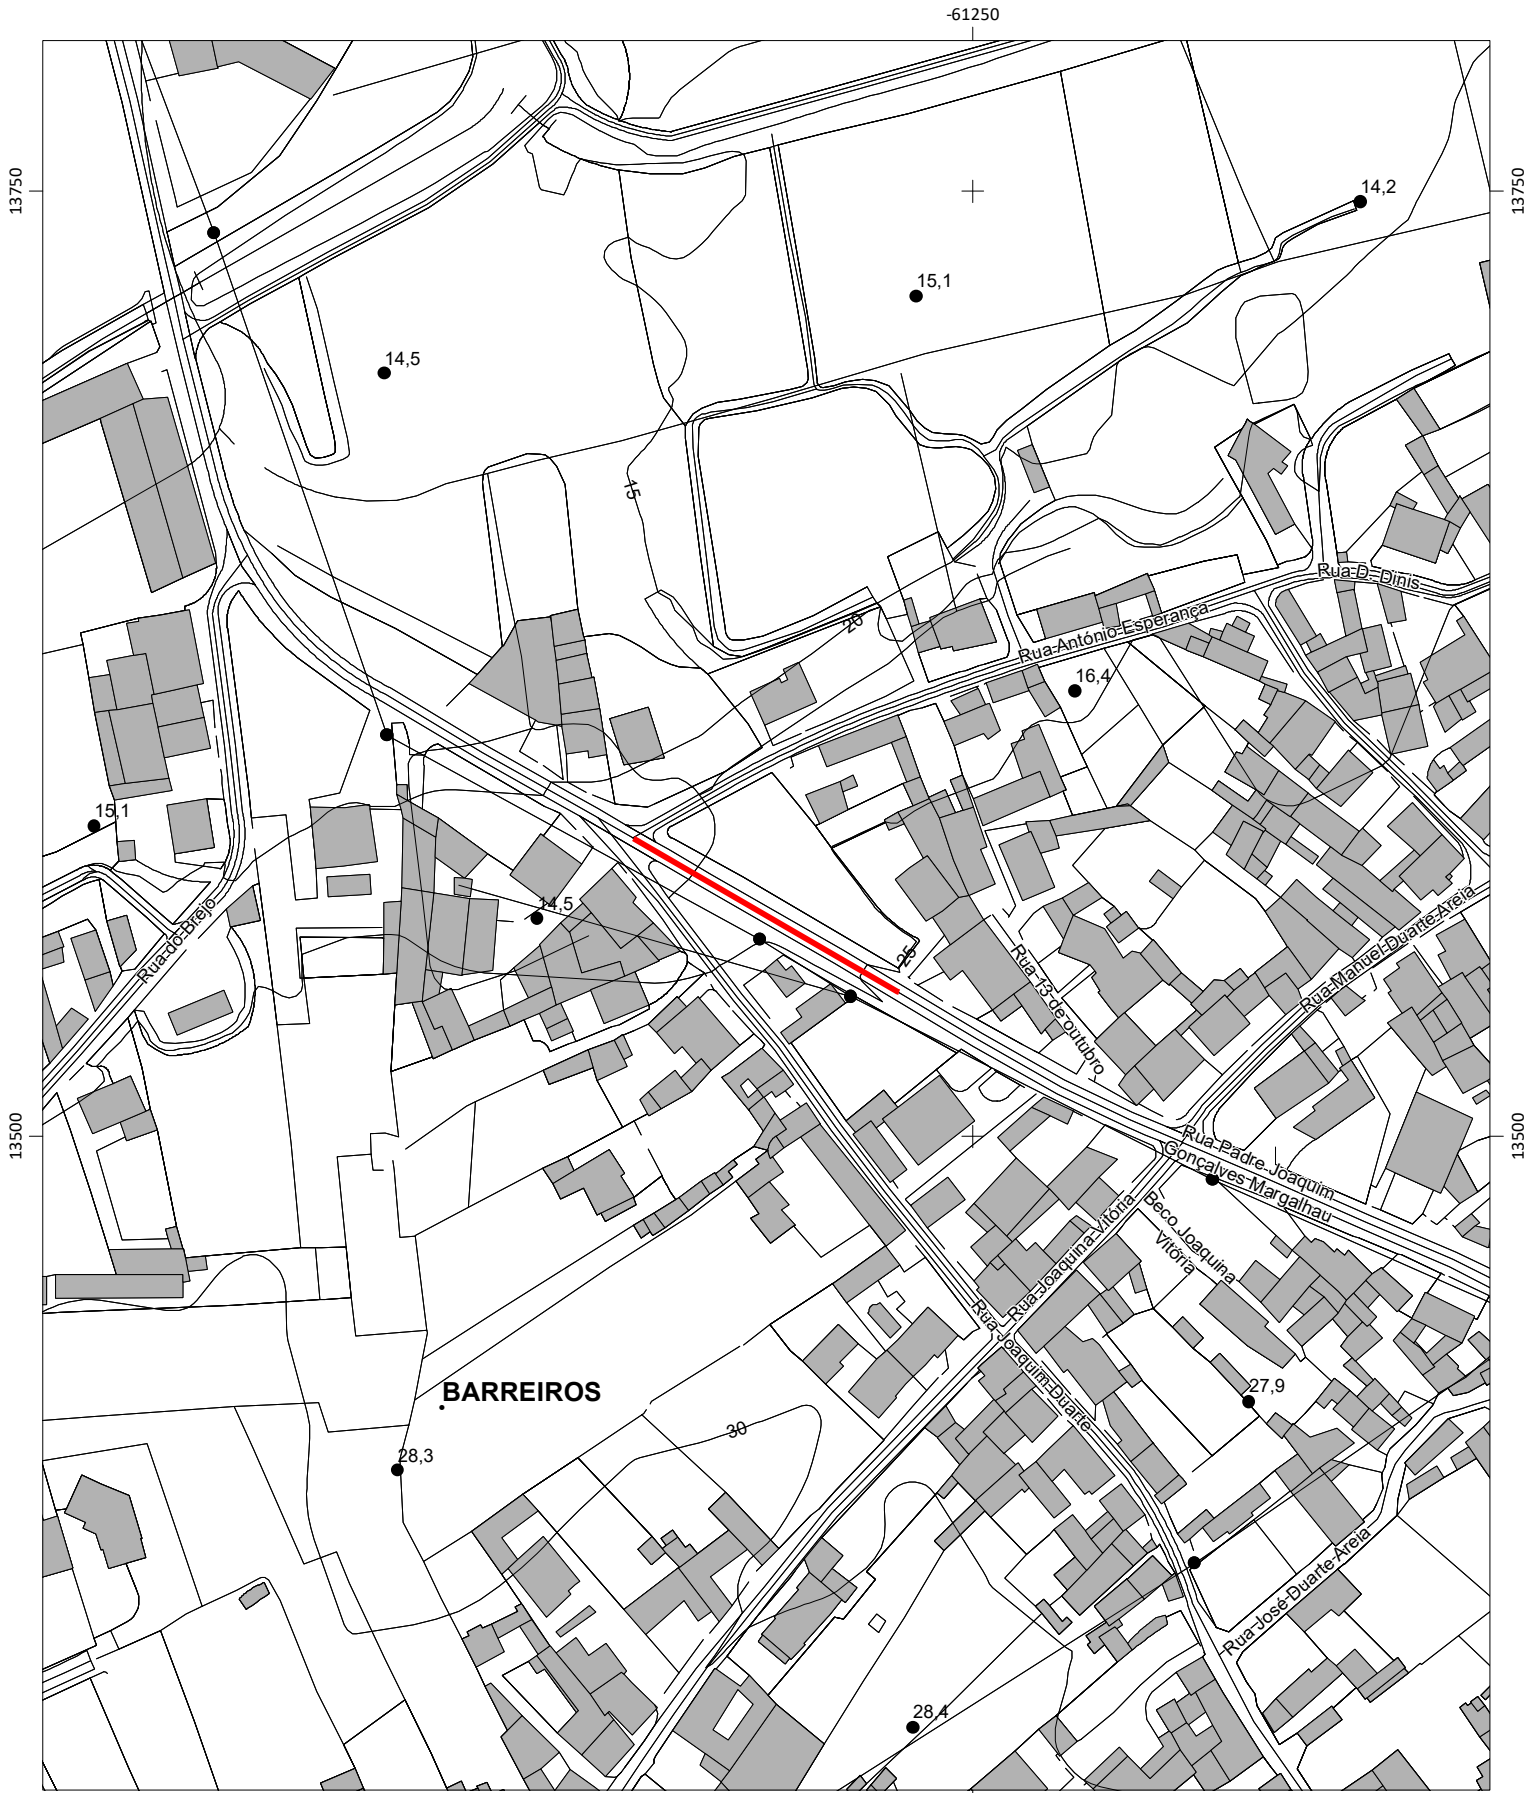

Escala: 1:2 000

Data: 30/01/2024

0 50 Metros

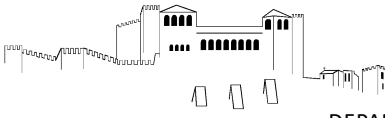


Extrato de Ortofotomapa 2018




Escala: 1:2 000

0 50 Metros

Data: 30/01/2024

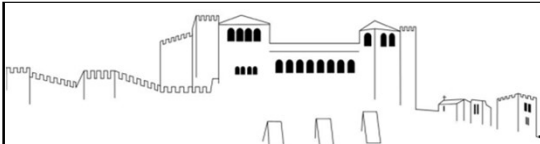
|  Município de Leiria Câmara Municipal | | | | | |
|---|--|------------|-----|-------------|------------|
| LISTA DE QUANTIDADES E ESPÉCIES DE TRABALHOS DO PROJECTO | | | | | |
| Código | Designação | Quantidade | | Preço Unit. | Total |
| | | Qtd. | Un. | | |
| 1 | Rua Padre Joaquim Gonçalves Margalhau - Barreiros | | | | |
| 1.1 | Demolição integral de muro de vedação, constituído por: fundação, blocos de betão, pilares em betão, rede metálica e outros. Está incluindo carga, transporte e descarga em operador de resíduos licenciado e todos os demais trabalhos e materiais necessários. | 80,00 | m | 12,00 € | 960,00 € |
| 1.2 | Fornecimento e execução de sapata continua com 50x30cm em betão armado, incluindo escavação para abertura de fundação, cofragem, armadura, betonagem, vibração, descofragem e todos os demais trabalhos e materiais necessários. | 12,00 | m3 | 245,00 € | 2 940,00 € |
| 1.3 | Fornecimento e assentamento de blocos de betão 50x20x20, incluindo argamassa de assentamento e todos os demais trabalhos e materiais necessários. | 128,00 | m2 | 23,00 € | 2 944,00 € |
| 1.4 | Fornecimento e execução de pilares com 20x20cm em betão armado, incluindo cofragem, armadura, betonagem, vibração, descofragem e todos os demais trabalhos e materiais necessários. | 1,66 | m3 | 245,00 € | 407,68 € |
| 1.5 | Fornecimento e execução de lintel com 20x20cm em betão armado, incluindo cofragem, armadura, betonagem, vibração, descofragem e todos os demais trabalhos e materiais necessários. | 3,20 | m3 | 245,00 € | 784,00 € |
| 1.6 | Fornecimento e execução de reboco em muros com argamassa de cimento e areia, incluindo prévia aplicação de chapisco e todos os demais trabalhos e materiais necessários. | 256,00 | m2 | 13,00 € | 3 328,00 € |
| 1.7 | Fornecimento e aplicação de duas demãos de tinta plástica adequada para muros exteriores, incluindo todos os demais trabalhos e materiais necessários. | 256,00 | m2 | 5,00 € | 1 280,00 € |
| 1.8 | Fornecimento e execução, junto ao muro, de remate em calçada grossa, incluindo abertura de caixa, rega e compactação do fundo, camada de ABGE e camada de pó-de-pedra devidamente compactadas e regularizadas, betumação das juntas com água de cimento e areia e todos os demais trabalhos e materiais necessários. | 48,00 | m2 | 13,00 € | 624,00 € |
| 2 | Rua Central - Coucinheira | | | | |
| 2.1 | Execução de demolição de construção existente, incluindo desativação da rede elétrica, carga, transporte e descarga em operador de resíduos licenciado e todos os demais trabalhos e materiais necessários. Volume de construção = 350m3 | 1,00 | vg | 6 000,00 € | 6 000,00 € |
| 2.2 | Execução de sapatas de fundação em betão com 80x80x50cm, incluindo todo o movimento de terras necessário para abertura de fundação, carga, transporte e descarga em operador de resíduos licenciado, betão de limpeza, cofragem, armadura, betonagem, vibração, descofragem e todos os demais trabalhos e materiais necessários. | 5,12 | m3 | 245,00 € | 1 254,40 € |

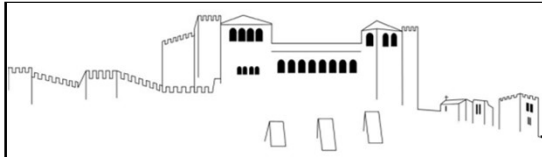

Município de Leiria
Câmara Municipal

LISTA DE QUANTIDADES E ESPÉCIES DE TRABALHOS DO PROJECTO

| Código | Designação | Quantidade | | Preço Unit. | Total |
|--------|---|------------|-----|-------------|------------|
| | | Qtd. | Un. | | |
| 2.3 | Execução de vigas de fundação em betão com 25x50cm, incluindo todo o movimento de terras necessário para abertura de fundação, carga, transporte e descarga em operador de resíduos licenciado, betão de limpeza, cofragem, armadura, betonagem, vibração, descofragem e todos os demais trabalhos e materiais necessários. | 7,00 | m3 | 245,00 € | 1 715,00 € |
| 2.4 | Execução de pilares em betão com 25x25cm, incluindo cofragem, armadura, betonagem, vibração, descofragem e todos os demais trabalhos e materiais necessários. | 3,50 | m3 | 245,00 € | 857,50 € |
| 2.5 | Execução de viga em betão com 25x30cm, incluindo cofragem, armadura, betonagem, vibração, descofragem e todos os demais trabalhos e materiais necessários. | 4,20 | m3 | 245,00 € | 1 029,00 € |
| 2.6 | Fornecimento e aplicação de viga metálica IPE200, incluindo chapas, parafusos e acessórios de ligação, cortes, pintura com duas demãos e todos os demais trabalhos e materiais necessários. | 13,00 | m | 40,00 € | 520,00 € |
| 2.7 | Fornecimento e aplicação de madre em ómega galvanizado, incluindo parafusos e acessórios de ligação, cortes e todos os demais trabalhos e materiais necessários. | 90,00 | m | 14,00 € | 1 260,00 € |
| 2.8 | Fornecimento e execução de cobertura em painel sandwich de poliuretano com 30mm de espessura de 5 ondas, incluindo fixações, remate em chapa em todo o perímetro da cobertura, acessórios e todos os demais trabalhos e materiais necessários. | 105,00 | m2 | 23,00 € | 2 415,00 € |
| 2.9 | Fornecimento e execução de pavimento térreo constituído por: a) escavação para abertura de caixa; b) geotêxtil; c) camada de ABGE com 20cm; d) filme em PVC; e) massame com 12cm de espessura em betão C16/20 com malha electrosoldada CQ30; f) acabamento polido e nivelado (betão afagado) através de talocha mecânica; g) execução de cortes no pavimento para obtenção de juntas de juntas de dilatação e retração; h) todos os demais trabalhos e materiais necessários. | 97,50 | m2 | 24,00 € | 2 340,00 € |
| 2.10 | Fornecimento e execução de parede em alvenaria de blocos de cimento 50x20x20, incluindo argamassa de assentamento e todos os demais trabalhos e materiais necessários. | 168,00 | m2 | 23,00 € | 3 864,00 € |
| 2.11 | Fornecimento e instalação de porta exterior de abrir em PVC, incluindo fechadura, ferragens, acessórios e todos os demais trabalhos e materiais necessários. Dimensões do vão: 0,90x2,00m. | 2,00 | un | 250,00 € | 500,00 € |
| 2.12 | Fornecimento e instalação de vão de janela de abrir em PVC, incluindo ferragens, acessórios e todos os demais trabalhos e materiais necessários. Dimensões do vão: 0,80x1,00m. | 9,00 | un | 250,00 € | 2 250,00 € |
| 2.13 | Fornecimento e assentamento de soleiras e peitoris em pedra calcária, incluindo pingadeira, argamassa de assentamento e todos os demais trabalhos e materiais necessários. | 2,16 | un | 100,00 € | 216,00 € |
| 2.14 | Fornecimento e execução de bancada em pedra calcária assente em blocos de betão, incluindo lavatório, misturadora, acessórios e todos os demais trabalhos e materiais necessários. Dimensões da bancada: 1,50x0,60m. | 1,00 | un | 150,00 € | 150,00 € |
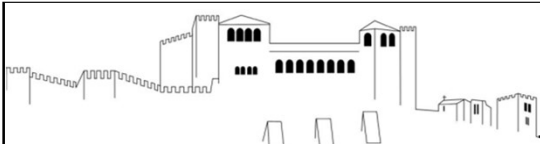
|  Município de Leiria Câmara Municipal | | | | | |
|---|---|------------|-----|-------------|--------------------|
| LISTA DE QUANTIDADES E ESPÉCIES DE TRABALHOS DO PROJECTO | | | | | |
| Código | Designação | Quantidade | | Preço Unit. | Total |
| | | Qtd. | Un. | | |
| 2.15 | Fornecimento e execução de reboco em muros com argamassa de cimento e areia, incluindo prévia aplicação de chapisco e todos os demais trabalhos e materiais necessários. | 336,00 | m2 | 13,00 € | 4 368,00 € |
| 2.16 | Fornecimento e aplicação de duas demãos de tinta plástica adequada para muros exteriores, incluindo todos os demais trabalhos e materiais necessários. | 336,00 | m2 | 5,00 € | 1 680,00 € |
| 2.17 | Execução de rede elétrica no edifício. Consiste na construção de caixa de contador, quadro elétrico, instalação de 2 conjuntos de armaduras em LED com 2m; 2 interruptores e 4 tomadas monofásicas. Está ainda considerado todos os acessórios, trabalhos e materiais necessários de modo a tornar funcional os equipamentos referidos anteriormente. | 1,00 | vg | 1 000,00 € | 1 000,00 € |
| 2.18 | Fornecimento e instalação de portão metálico de 2 folhas de abrir, incluindo fechadura, ferragens, acessórios e todos os demais trabalhos e materiais necessários. Dimensões do vão: 4,00x2,00m. | 1,00 | un | 250,00 € | 250,00 € |
| 2.19 | Fornecimento e assentamento de lancil pré-fabricado de betão do tipo: "Lancil 12 da Presdouro" ou equivalente, incluindo corte e demolição do pavimento existente, abertura de fundação, carga, transporte e descarga a vazadouro certificado, execução de fundação em betão, refechamento das juntas com cimento e areia fina ao traço 1:4, remates e todos os demais trabalhos e materiais necessários. | 25,00 | m | 12,00 € | 300,00 € |
| 2.20 | Fornecimento e aplicação de elementos pré-fabricado do tipo: "PAVE RECTANGULAR 6 C/BISEL da Secil Prebetão" ou equivalente, incluindo abertura de caixa, sub-base e base em ABGE e pó de pedra devidamente regadas e compactadas, refechamento das juntas com areia fina e todos os demais trabalhos e materiais necessários. | 37,50 | m2 | 12,00 € | 450,00 € |
| Total da Proposta | | | | | 45 686,58 € |
| Total da Proposta com IVA a 6% | | | | | 48 427,77 € |