



CONTRATO INTERADMINISTRATIVO DE DELEGAÇÃO DE COMPETÊNCIAS ENTRE O MUNICÍPIO DE LEIRIA E A UNIÃO DAS FREGUESIAS DE PARCEIROS E AZOIA NO ÂMBITO DA EXECUÇÃO DE OBRAS DIVERSAS – ADENDA N.º 7

Considerando que:

- a) Foi aprovada pela Câmara Municipal na sua reunião realizada em 04 de dezembro de 2020, a minuta do Contrato Interadministrativo de Delegação de Competências nas Freguesias/União das Freguesias no âmbito da realização de obras diversas, tendo a mesma sido posteriormente aprovada pela Assembleia Municipal na sua sessão extraordinária de 14 de dezembro de 2020 e após aprovação dos competentes órgãos executivo e deliberativo da União das Freguesias de Parceiros e Azoia, foi outorgado o contrato em 21 de setembro de 2021;
- b) Na reunião da Câmara Municipal de Leiria, datada de 30 de novembro de 2021, foi proposta a Adenda n.º 5, tendo a mesma sido aprovada pela Assembleia Municipal de Leiria na sua sessão de 14 de dezembro de 2021, relativa à modificação dos Anexos I e II do Contrato Interadministrativo de delegação de competências entre o Município de Leiria e a União das Freguesias de Parceiros e Azoia no âmbito da execução de obras diversas, para o ano de 2022;
- c) Na reunião da Câmara Municipal de Leiria, datada de 29 de novembro de 2022, foi proposta a Adenda n.º 6, tendo a mesma sido aprovada pela Assembleia Municipal de Leiria na sua sessão de 19 de dezembro de 2022, relativa à alteração do gestor do contrato e à modificação dos Anexos I e II do Contrato Interadministrativo de delegação de competências entre o Município de Leiria e a União das Freguesias de Parceiros e Azoia no âmbito da execução de obras diversas, para o ano de 2022;
- d) A União das Freguesias de Parceiros e Azoia solicitou a prorrogação do prazo de execução das intervenções previstas para 2023 até 30 de novembro de 2024 bem como a substituição da pavimentação da Rua do Mato Grosso, pela pavimentação na Rua da Volta do Carro e na Rua Principal ambas em Mouratos e, conseqüente prorrogação da entrega de relatórios de execução física e financeira, porquanto não se revela expectável que o prazo de execução da obra termine em 2023;
- e) Estamos perante uma necessidade objetiva de modificação do contrato decorrente de razões de interesse público motivadas por uma nova ponderação das circunstâncias existentes, por facto imprevisto traduzido em nova ponderação das circunstâncias existentes tal como previsto na Clausula 16.º do Contrato Interadministrativo de Delegação de Competências entre o Município de Leiria e a União das Freguesias de Parceiros e Azoia no âmbito da execução de obras diversas, podendo esta pretensão ser aprovada dada a necessidade de realização as intervenções objeto de contratualização entre as partes;

Considerando, ainda, que:

- f) A minuta da adenda n.º 7 do Contrato Interadministrativo de delegação de competências entre o Município de Leiria e a União das Freguesias de Parceiros e Azoia no âmbito da execução de obras diversas, foi presente a reunião da Câmara Municipal de Leiria de ____, e, em conformidade com o disposto na alínea m) do n.º 1 do artigo 33.º do Anexo I à Lei n.º 75/2013, de 12 de setembro, na sua redação atual, e submetida à sessão da Assembleia Municipal de Leiria de _____, para efeitos de autorização, no termos da alínea k) do n.º 1 do artigo 25.º do mesmo Anexo;
- g) Foi igualmente presente a reunião da Junta de União das Freguesias de Parceiros e Azoia em _____, e, em conformidade com o disposto na alínea j) do n.º 1 do artigo 16.º do Anexo I da referida Lei submetido à



sessão da Assembleia de União das Freguesias de Parceiros e Azoia em _____, para efeitos de autorização da sua celebração, nos termos da alínea g) do n.º 1 do artigo 9.º do Anexo I do mesmo diploma legal;

Entre

Município de Leiria, NIPC 505181266, com sede no Largo da República, em Leiria e com o endereço eletrónico cmleiria@cm-leiria.pt, representado pelo Presidente da Câmara Municipal, Gonçalo Lopes, no uso das competências previstas nas alíneas a) e c) do n.º 1 e na alínea f) do n.º 2 do artigo 35.º do anexo I à Lei n.º 75/2013, de 12 de setembro, na sua redação atual, como Primeiro Outorgante,

E

União das Freguesias de Parceiros e Azoia, NIPC 510838588, com sede em Rua Principal, n.º 1155 - Parceiros, e com o endereço eletrónico fparceirosazoia@gmail.com, representada pelo(a) Presidente da Junta de Freguesia, José Carlos Matias Filipe, no uso das competências previstas nas alíneas a) e g) do n.º 1 do artigo 18.º do Anexo I à Lei n.º 75/2013, de 12 de setembro, na sua redação atual, como Segunda Outorgante,

É livremente celebrado, nos termos e para os efeitos do disposto no artigo 120.º, conjugado com o artigo 131.º, ambos do Anexo I à Lei n.º 75/2013, de 12 de setembro, na sua atual redação, a Adenda n.º 7 ao Contrato Interadministrativo de Delegação de Competências no âmbito da execução de obras diversas, nos termos que se seguem:

Clausula 1.ª | Objeto da alteração e modificação ao contrato

A presente modificação ao contrato interadministrativo de delegação de competências cuja minuta foi aprovada na reunião da Câmara Municipal de Leiria de 04 de dezembro de 2020 e aprovada pela Assembleia Municipal de Leiria na sua sessão extraordinária de 14 de dezembro de 2020 e outorgado entre o Município de Leiria e a União das Freguesias de Parceiros e Azoia para a execução de obras diversas, tendo posteriormente sido objeto da adenda n.º 5, outorgada em 7 de fevereiro de 2022, e em 17 de fevereiro de 2023 (adenda n.º 6), tem por objeto a prorrogação do prazo das intervenções previstas executar em 2023 até 30 de novembro de 2024, a alteração da cláusula 1.ª e a modificação do Anexo I e do Anexo II com a substituição da Rua do Mato Grosso pela Rua da Volta do Carro e pela Rua Principal ambas em Mouratos.

Cláusula 2.ª | Alteração ao contrato

A Cláusula 1.ª passa a ter a seguinte redação:

“Cláusula 1.ª | Objeto do contrato

1. [...].
2. O objeto do presente contrato pode ser modificado com a introdução de novas obras de construção e/ou requalificação e a indicação do respetivo período de execução a constar dos anexos I e II ao presente contrato.
3. A modificação ao objeto do contrato referida no número anterior carece de aprovação prévia pelos órgãos deliberativos das partes outorgantes, mediante deliberação anterior à execução das novas obras.”

Cláusula 3.ª | Prorrogação do prazo para execução das obras a realizar em 2023 até 30 de novembro de 2024

1. As intervenções previstas executar em 2023 que são prorrogadas até 30 de novembro de 2024:

Freguesia/União das Freguesias	Contrato Interadministrativo - 2023
União das Freguesias de Parceiros e Azoia	Requalificação de arruamentos: - Rua Volta do Carro, Mouratos; - Rua Principal, Mouratos; - Rua do Areeiro (parte), Codiceira; - Rua e Travessa Pinhal do Bispo, Parceiros; Execução de passeio na Rua Val do Porco, junto ao Parque desportivo, Parceiros; Execução de pluvial na Rua da Vinha, Cabeças da Azoia.

2. Os recursos financeiros destinados à execução do contrato interadministrativo de delegação de competências para a execução de obras diversas outorgado pelo Município de Leiria e pela União das Freguesias de Parceiros e Azoia, podem ser transferidos para o Segundo Outorgante quando suportados por documentos comprovativos de despesa emitidos em 2024, desde que decorrente do prazo de execução da empreitada de obras públicas adjudicada neste âmbito.

Cláusula 4.ª | Modificações ao contrato

1. O Anexo I - Identificação e localização das obras a executar, é substituído na íntegra, passando a ter a seguinte redação.

“Anexo I - Identificação e localização das obras a executar

Freguesia/União das Freguesias	Contrato Interadministrativo -2023
União das Freguesias de Parceiros e Azoia	Requalificação de arruamentos: - Rua Volta do Carro, Mouratos; - Rua Principal, Mouratos; - Rua do Areeiro (parte), Codiceira; - Rua e Travessa Pinhal do Bispo, Parceiros; Execução de passeio na Rua Val do Porco, junto ao Parque desportivo, Parceiros; Execução de pluvial na Rua da Vinha, Cabeças da Azoia.

Planta de localização da Rua Volta do Carro, Mouratos

Planta de localização da Rua Principal, Mouratos”

2. O Anexo II - Estudo de recursos financeiros a disponibilizar pelo Município de Leiria, é substituído na íntegra, passando a ter a seguinte redação.

“Anexo II - Estudo de recursos financeiros a disponibilizar pelo Município de Leiria



PLANO	DESCRIÇÃO	MONTANTES 2023 (em euros)
2021 182	Requalificação de arruamentos: - Rua Volta do Carro, Mouratos; - Rua Principal, Mouratos; - Rua do Areeiro (parte), Codiceira; - Rua e Travessa Pinhal do Bispo, Parceiros; Execução de passeio na Rua Val do Porco, junto ao Parque desportivo, Parceiros; Execução de pluvial na Rua da Vinha, Cabeças da Azoia.	68 000,00€

Orçamentação: – Requalificação do arruamento na Rua Volta do Carro, Mouratos

– Requalificação do arruamento na Rua Principal, Mouratos”

Contratos interadministrativos 2023 - Parceiros e Azoia					
Lista de Preços Unitários					
Capítulo/Artigo	Designação	Qtd.	Un	PU	Total
1	Estaleiro				
1.1	Montagem, construção, manutenção, desmontagem e demolição do estaleiro e instalações provisórias e implementação do Plano de Prevenção e Gestão de Resíduos. Elaboração das Fichas de Procedimento de Segurança, de acordo com o equipamento e métodos construtivos a utilizar na Obra, a fim de permitir ao Dono da Obra, nos termos do art.º 14 do decreto-lei n.º273/2003 de 29 de Outubro, autorizar a abertura do Estaleiro, trabalhos relativos ao estaleiro, ou relativos a quaisquer outras instalações provisórias de apoio à execução dos trabalhos, incluindo as correspondentes instalações, redes provisórias de água, de esgoto, de electricidade e de meios de telecomunicações, vias internas de circulação e todos os trabalhos necessários, para o conjunto dos trabalhos incluídos na empreitada, conforme especificações do C.E. Sinalização temporária de trabalhos, de acordo com projecto elaborado nos	1,00	VG	716,69 €	716,69 €



	termos do Decreto Regulamentar 22A/98 de 1 de Outubro, referente a sinalização vertical, horizontal e outros equipamentos necessários, incluindo fornecimento, implantação e colocação.				
1.2	Apresentação ao D.O. das telas finais em formato digital georeferenciadas ao Datun 73 da rede de drenagem pluvial executada onde fique referenciado cotas de soleira, diâmetro, tipo de material e inclinação dos coletores.	1,00	VG	500,00 €	500,00 €
2	Rua Principal - Mouratos				
2.1	Trabalhos preparatórios				- €
2.1.1	Escavação mecânica em terra (80%), terra dura ou rocha branda (20%), em abertura de caixa em bermas e/ou faixa de rodagem, com 0,20m de profundidade média, devendo a delimitação ser indicada pela fiscalização, incluindo corte do pavimento, escavação, remoção de raízes, carga, transporte e descarga dos produtos sobrantes e sua colocação em vazadouro certificado, eventual indemnização por depósito. Está ainda incluído a execução de aterro em ABGE por camadas de 0,20m de espessura devidamente regadas e compactadas.	300,00	M2	4,00 €	1 200,00 €
2.2	Drenagem Pluvial				
2.2.1	Construção de caixa de sargeta completa, com altura inferior a 1,20 m, incluindo todo o movimento de terras necessário, soleira em betão simples de 300 Kg de cimento/m3 e corpo em elementos pré-fabricados e betão, com secção interior de 0,670x0,300, ramal em tubo PP corrugado SN8 diâmetro 200, numa média de 6ml e grelha plana em FFD, com 650x350 mm, da classe C250, conforme norma EN 124, assente em caixa de sargeta.	1,00	UN	200,00 €	200,00 €
2.3	Pavimentação				- €



2.3.1	Fresagem de pavimento em misturas betuminosas na lateral da faixa de rodagem numa profundidade média de 5cm, incluindo carga, transporte e descarga dos produtos resultantes e sua colocação em vazadouro certificado, eventual indemnização por depósito, considerando uma área mínima de 20m ² .	150,00	M2	1,50 €	225,00 €
2.3.2	AC 14 surf (BB) - Repavimentação com Betão Betuminoso com características de desgaste, aplicado em camada de desgaste, com 6 cm de espessura média, incluindo limpeza da plataforma, frezagem nas zonas de encontros com pavimentos existentes, rega de colagem e todos os trabalhos inerentes a sua boa execução de acordo com peças escritas e desenhadas do processo. Deverá ainda ser considerada a limpeza de plataforma, bermas, valetas, carga e transporte a depósito vazadouro dos produtos resultantes.	1020,00	M2	6,50 €	6 630,00 €
2.3.3	Levantamento de tampas de caixas de visita de infraestruturas diversas para as cotas finais dos pavimentos a executar, incluindo todos os trabalhos e materiais necessários. Nota: O remate final junto dos aros levantados, deverá ser executado em betuminoso com as mesmas características do pavimento envolvente.	5,00	UN	50,00 €	250,00 €
3	Rua do Areiro				- €
3.1	Pavimentação				
3.1.1	Escavação mecânica em terra (80%), terra dura ou rocha branda (20%), em abertura de caixa em bermas e/ou faixa de rodagem, com 0,20m de profundidade média, devendo a delimitação ser indicada pela fiscalização, incluindo corte do pavimento, escavação, remoção de	364,50	M2	4,00 €	1 458,00 €



	raízes, carga, transporte e descarga dos produtos sobranes e sua colocação em vazadouro certificado, eventual indemnização por depósito. Está ainda incluído a execução de aterro em ABGE por camadas de 0,20m de espessura devidamente regadas e compactadas. Nota: Área mínima a considerar de 20m2 de área a tratar, para efeito do cálculo e medição da escavação e aterro, apenas será considerado a dimensão da abertura efetuada.				
3.1.2	Fresagem de pavimento em misturas betuminosas na lateral da faixa de rodagem e em zonas com pavimento degradado, numa profundidade entre 3 a 5cm, incluindo carga, transporte e descarga dos produtos resultantes e sua colocação em vazadouro certificado, eventual indemnização por depósito, considerando uma área mínima de 20m2.	600,00	M2	1,50 €	900,00 €
3.1.3	AC 14 surf (BB) - Repavimentação com Betão Betuminoso com características de desgaste, aplicado em camada de desgaste, com 6 cm de espessura média, incluindo limpeza da plataforma, frezagem nas zonas de encontros com pavimentos existentes, rega de impregnação e todos os trabalhos inerentes a sua boa execução de acordo com peças escritas e desenhadas do processo. Deverá ainda ser considerada a limpeza de plataforma, bermas, valetas, carga e transporte a depósito vazadouro dos produtos resultantes.	1270,00	M2	6,50 €	8 255,00 €
3.1.4	Levantamento de tampas de caixas de visita de infraestruturas diversas para as cotas finais dos pavimentos a executar, incluindo todos os trabalhos e materiais necessários. Nota: O remate final junto dos aros levantados, deverá ser	15,00	UN	50,00 €	750,00 €



	executado em betuminoso com as mesmas características do pavimento envolvente.				
4	Passeio na Rua de Vale Porco (frente ao parque desportivo)				- €
4.1	Trabalhos preparatórios				
4.1.1	Escavação em terra (50%), terra dura ou rocha branda (50%) para modulação de terreno com recurso a meios manuais/mecânicos ou com utilização de cimento expansivo ou explosivo, incluindo zonas de interseção com níveis freáticos, pavimentadas, precedida de limpeza do terreno, empolamento, carga, transporte e descarga a aterro ou vazadouro certificado, indemnizações por depósito.	187,50	M3	4,00 €	750,00 €
4.2	Muros				- €
4.2.1	Construção de muro em alvenaria de blocos de cimento 50x20x20, com uma altura média de 1m, incluindo abertura de fundação, carga, transporte e descarga dos produtos resultantes da escavação e sua colocação em vazadouro certificado, eventual indemnização por depósito, assim como a execução de todos os trabalhos. Nota: Todos os danos causados por esta intervenção são da responsabilidade do adjudicatário. Deverá ainda ser considerado, fundação contínua com 0,50 x 0,30 armada com 8 Ø10 e estribos Ø6//0,20m, pilares de travamento 4 em 4m armados com 4 Ø10 e cintas Ø6//0,20m, boeiro de 3 em 3 metros, meio fio com 10cm de espessura armado com 2Ø10. Nota: Betão da classe C25/30 e aço A 400/NR. Como critério de medição será assumida a altura medida desde a fundação até ao topo (meio fio).	150,00	M2	82,00 €	12 300,00 €
4.3	Pavimentação				- €



4.3.1	Fornecimento e assentamento de lancis pré-fabricados em betão, com 0,20x0,15x0,12 m, incluindo corte betuminoso, abertura de fundação, execução de fundações em betão pobre e todos os materiais e trabalhos necessários á sua boa execução.	150,00	ML	13,00 €	1 950,00 €
4.3.2	Reposição de terras resultantes da escavação no tardo do muro e plataforma para zona pedonal, até cotas de trabalho, incluindo rega e compactação.	63,75	M3	5,00 €	318,75 €
					- €
4.3.3	Fornecimento e assentamento de blocos de betão pré-fabricados (pavê), com 0,20x0,10x0,08 m, na cor natural (cinza), assente à fiada na formação de passeio, incluindo, abertura de caixa com 30cm com remoção de pavimentos existentes, rega e compactação do fundo da caixa, fornecimento e assentamento de camada de tout venant com 15cm e camada de pó-de-pedra com 5cm, devidamente compactadas e regularizadas e betumação das juntas com cimento e areia.	300,00	M2	16,50 €	4 950,00 €
5	Rua da Vinha - Cabeças da Azoia				- €
5.1	Pluvial				- €
5.1.1	Execução de corpo completo de câmaras de visita, com 1,00 m de diâmetro interior, executado com anéis pré-fabricados de betão B25, com 0,10 m de espessura, incluindo cúpula tronco-cónica excêntrica com 0,74 m de altura, refecimento de juntas, corte de betuminoso, abertura de vala, enchimento e compactação, com profundidade média de 2,00m.	1,00	UN	250,00 €	250,00 €
5.1.2	Fornecimento e assentamento de aros e grelha redonda para tráfego normal, a cota de pavimento, em câmaras de visita, em FFD, com abertura útil de 600	1,00	UN	120,00 €	120,00 €



	mm, da classe D400, conforme norma EN 124. incluindo remate em betuminoso.				
5.1.3	Construção de caixa de sargeta completa, com altura inferior a 1,20 m, incluindo todo o movimento de terras necessário, soleira em betão simples de 300 Kg de cimento/m ³ e corpo em elementos pré-fabricados e betão, com secção interior de 0,670x0,300, ramal em tubo PP corrugado SN8 diâmetro 200, numa média de 6ml e grelha plana em FFD, com 650x350 mm, da classe C250, conforme norma EN 124, assente em caixa de sargeta.	2,00	UN	180,00 €	360,00 €
5.1.4	Execução de caixa de visita quadrada de secção 40x40x80cm, em elementos pré fabricados de betão, assente sobre camada de betão, incluindo aro e tampa/grelha em ferro fundido dútil, classe D400, normalizada de acordo com a NP 124, com inscrição Águas Pluviais, incluindo todos os trabalhos, ligações e remates necessários.	2,00	UN	180,00 €	360,00 €
5.1.5	Fornecimento e instalação de tubagem de ligação em PP corrugado SN8, incluindo escavação mecânica em abertura de vala em terra, terra dura, rocha branda, betão betuminoso, solocimento e betão, podendo estas ser abertas manualmente ou mecanicamente, com profundidade média de 1,50 m, com uma largura de fundo de 0,80 m, carga, transporte e descarga dos produtos resultantes da escavação e sua colocação em vazadouro certificado, eventual indemnização por depósito, assim como a execução de todos os trabalhos. Nota: Todos os danos causados por esta intervenção são da responsabilidade do adjudicatário. O seu leito deve ser				- €



	regular e isento de pedras e coberto com uma camada de 2cm de areia. Deverá ainda ser considerado o tapamento da vala com ABGE por camadas de 20cm de espessura devidamente regadas e compactadas, devendo ainda ser considerada a instalação de uma fita de sinalização plástica com a inscrição "Pluvial" a qual será implantada a uma distância de 50 cm do seu extradorso superior:				
	Com diâmetro 250mm	106,00	ML	30,00 €	3 180,00 €
5.1.6	Execução de órgãos de drenagem longitudinal constituídas por valetas de plataforma lateral de acordo com peças desenhadas do processo, incluindo todos os trabalhos necessários para a sua implantação, escavação em terreno de qualquer natureza, remoção, reposição e compactação, condução a vazadouro dos produtos sobrantes e eventual indemnização por depósito. Notas: a) A pendente mínima para escoamento das águas é de 0,5%. B) A espessura mínima das paredes de betão é de 10cm, antecedido de camada de AGBE com 10cm, regularizada e compactada e a forma da valeta será dependente das próprias condições locais devendo obter-se, em qualquer caso, a prévia autorização da fiscalização. C) A preparação do terreno inclui a remoção de vegetação existente nas valetas, substituição de solos argilosos por tout-venant, de acordo com a prévia autorização da fiscalização. D) O remate das valetas em relação a muros (ou limites de terrenos, taludes) é considerado neste artigo até uma largura média de 1,50m contado a partir da pavimentação betuminosa e deverá ser executado manualmente.	80,00	ML	15,00 €	1 200,00 €



	Consideram-se 2 entradas com 4m e meias manilhas dim300.				
6	Rua e Travessa Pinhal do Bispo (Parceiros)				- €
6.1	Pavimentação				- €
6.1.1	Fresagem de pavimento em misturas betuminosas da faixa de rodagem e em zonas com pavimento degradado, numa profundidade entre 3 a 5cm, incluindo carga, transporte e descarga dos produtos resultantes e sua colocação em vazadouro certificado, eventual indemnização por depósito, considerando uma área mínima de 20m2.	1165,00	M2	1,50 €	1 747,50 €
6.1.2	AC 14 surf (BB) - Repavimentação com Betão Betuminoso com características de desgaste, aplicado em camada de desgaste, com 6 cm de espessura média, incluindo limpeza da plataforma, frezagem nas zonas de encontros com pavimentos existentes, rega de impregnação e todos os trabalhos inerentes a sua boa execução de acordo com peças escritas e desenhadas do processo. Deverá ainda ser considerada a limpeza de plataforma, bermas, valetas, carga e transporte a depósito vazadouro dos produtos resultantes.	1165,00	M2	6,50 €	7 572,50 €
6.1.3	Levantamento de tampas de caixas de visita de infraestruturas diversas para as cotas finais dos pavimentos a executar, incluindo todos os trabalhos e materiais necessários. Nota: O remate final junto dos aros levantados, deverá ser executado em betuminoso com as mesmas características do pavimento envolvente.	21,00	UN	40,00 €	840,00 €
7	Rua Volta do Carro - Mouratos				
7.1	Trabalhos preparatórios				- €



7.1.1	Escavação mecânica em terra (80%), terra dura ou rocha branda (20%), em abertura de caixa em bermas e/ou faixa de rodagem, com 0,20m de profundidade média, devendo a delimitação ser indicada pela fiscalização, incluindo corte do pavimento, escavação, remoção de raízes, carga, transporte e descarga dos produtos sobranes e sua colocação em vazadouro certificado, eventual indemnização por depósito. Está ainda incluído a execução de aterro em ABGE por camadas de 0,20m de espessura devidamente regadas e compactadas.	120,00	M2	4,00 €	480,00 €
7.2	Pavimentação				- €
7.2.1	Fresagem de pavimento em misturas betuminosas na lateral da faixa de rodagem numa profundidade média de 5cm, incluindo carga, transporte e descarga dos produtos resultantes e sua colocação em vazadouro certificado, eventual indemnização por depósito, considerando uma área mínima de 20m ² .	160,00	M2	1,50 €	240,00 €
7.2.2	AC 14 surf (BB) - Repavimentação com Betão Betuminoso com características de desgaste, aplicado em camada de desgaste, com 6 cm de espessura média, incluindo limpeza da plataforma, frezagem nas zonas de encontros com pavimentos existentes, rega de colagem e todos os trabalhos inerentes a sua boa execução de acordo com peças escritas e desenhadas do processo. Deverá ainda ser considerada a limpeza de plataforma, bermas, valetas, carga e transporte a depósito vazadouro dos produtos resultantes.	935,00	M2	6,50 €	6 077,50 €
7.2.3	Levantamento de tampas de caixas de visita de infraestruturas diversas para as cotas finais dos pavimentos a executar,	5,00	UN	50,00 €	250,00 €



	incluindo todos os trabalhos e materiais necessários. Nota: O remate final junto dos aros levantados, deverá ser executado em betuminoso com as mesmas características do pavimento envolvente.				
7.2.4	Fornecimento e aplicação de ABGE, para alteamento de bermas, executado por camadas sucessivas até atingir as cotas de trabalho, considerando uma espessura média de 10cm, devidamente regadas e compactadas mecanicamente, incluindo todos os trabalhos e materiais necessários.	80,00	M2	1,50 €	120,00 €
		Total			64 150,94 €
		Total c/ Iva			68 000,00 €

Cláusula 5.ª | Forma da modificação ao contrato

A presente alteração e modificação ao contrato interadministrativo de delegação de competências entre o Município de Leiria e a União das Freguesias de Parceiros e Azoia é celebrada por escrito, composta pelo respetivo clausulado e pelos anexos que dele fazem parte integrante e constitui adenda ao contrato interadministrativo outorgado entre as partes.

Cláusula 6.ª | Produção de efeitos

A alteração e modificação ao contrato interadministrativo produzem todos os seus efeitos a partir da data da sua outorga.


Cláusula 7.ª | Publicidade

A alteração e modificação ao contrato interadministrativo são publicitadas no sítio da internet do Município de Leiria.


A presente adenda ao contrato interadministrativo é composto por ___ (___) folhas e ___(____) anexo, sendo devidamente assinado pelos seus representantes, depois de declararem ter lido, compreendido e aceite todas as suas cláusulas.

O Presidente da Câmara Municipal de Leiria | Gonçalo Lopes

O Presidente da Junta de União das Freguesias de Parceiros e Azoia| José Carlos Matias Filipe

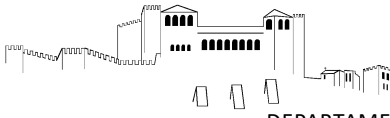


Plano Diretor Municipal de Leiria
Extrato da Carta de Militar

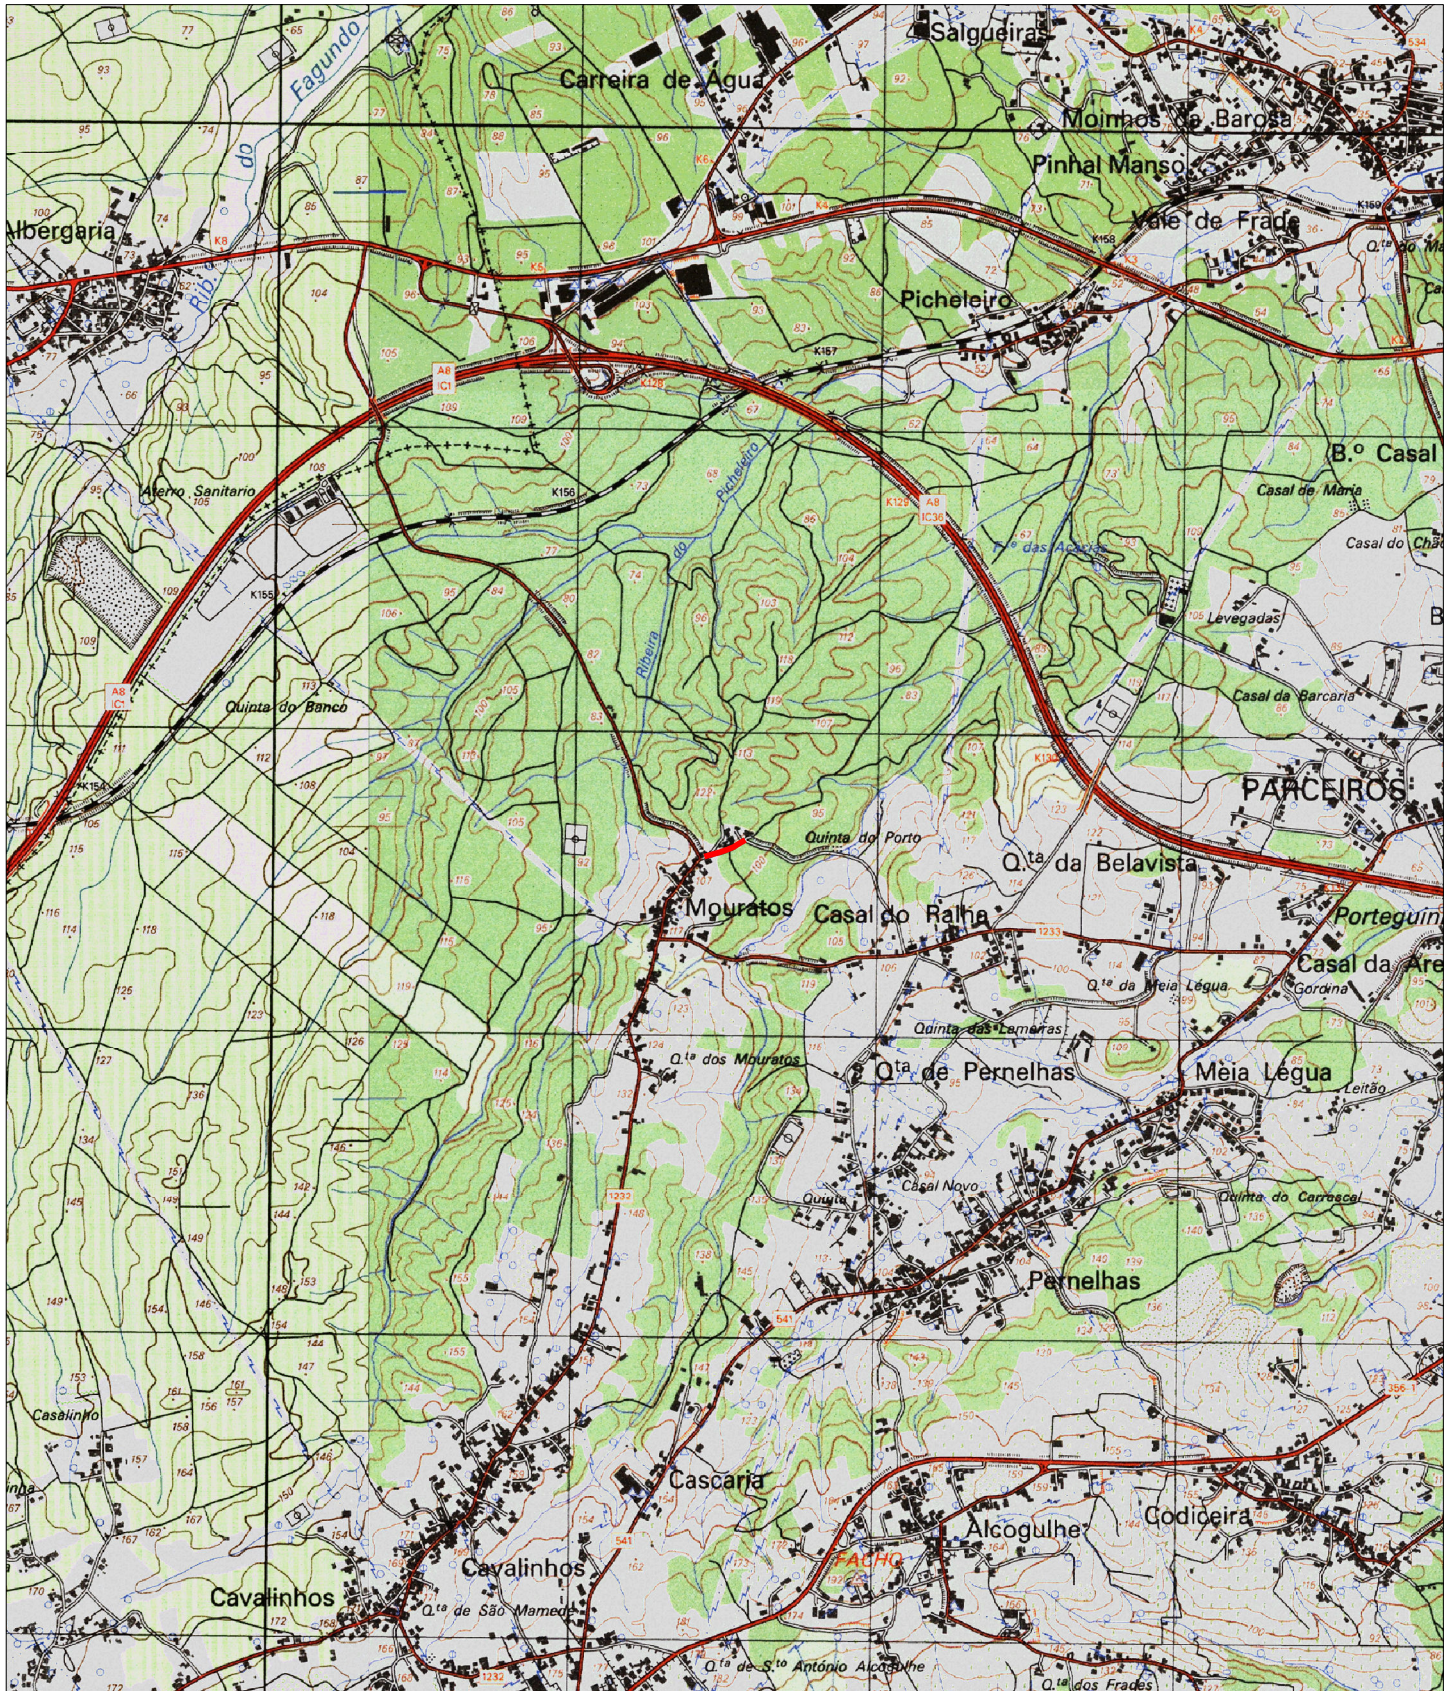


Guia nº: <GUIA>

Escala: 1:25 000

Data: 01/08/2023

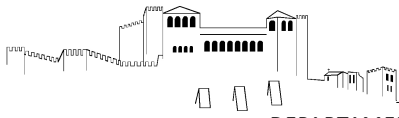


Extrato da Cartografia - 2019

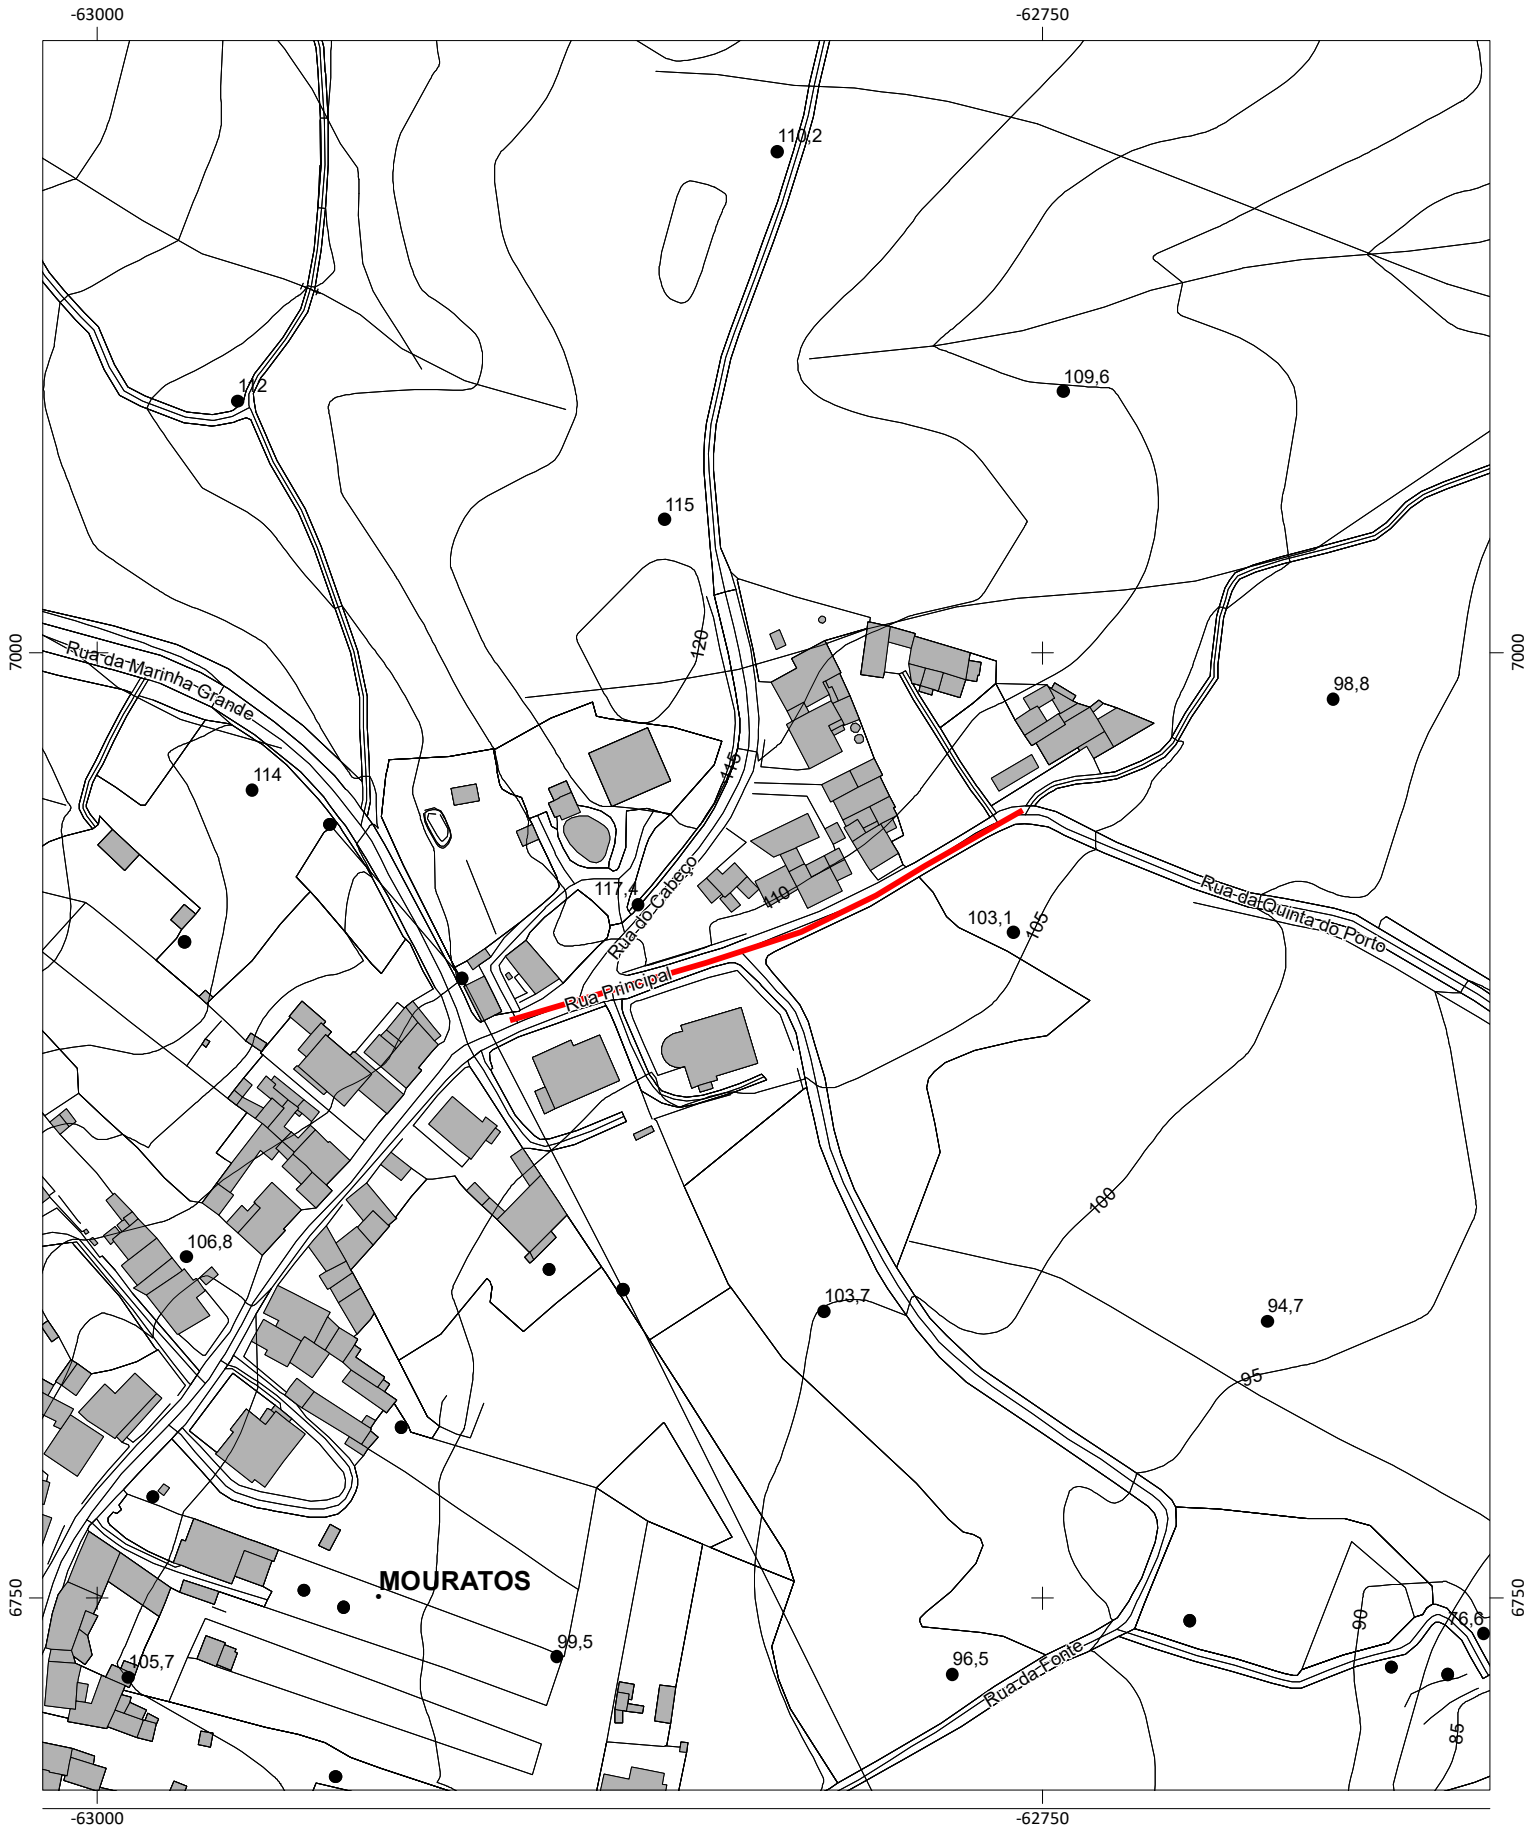

Escala: 1:2 000

Data: 01/08/2023

0 50 Metros

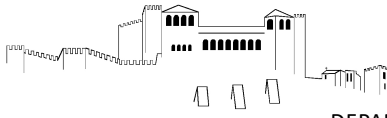


Extrato de Ortofotomapa 2018




Escala: 1:2 000

0 50 Metros

Data: 01/08/2023

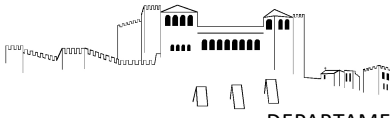


Plano Diretor Municipal de Leiria
Extrato da Carta de Militar

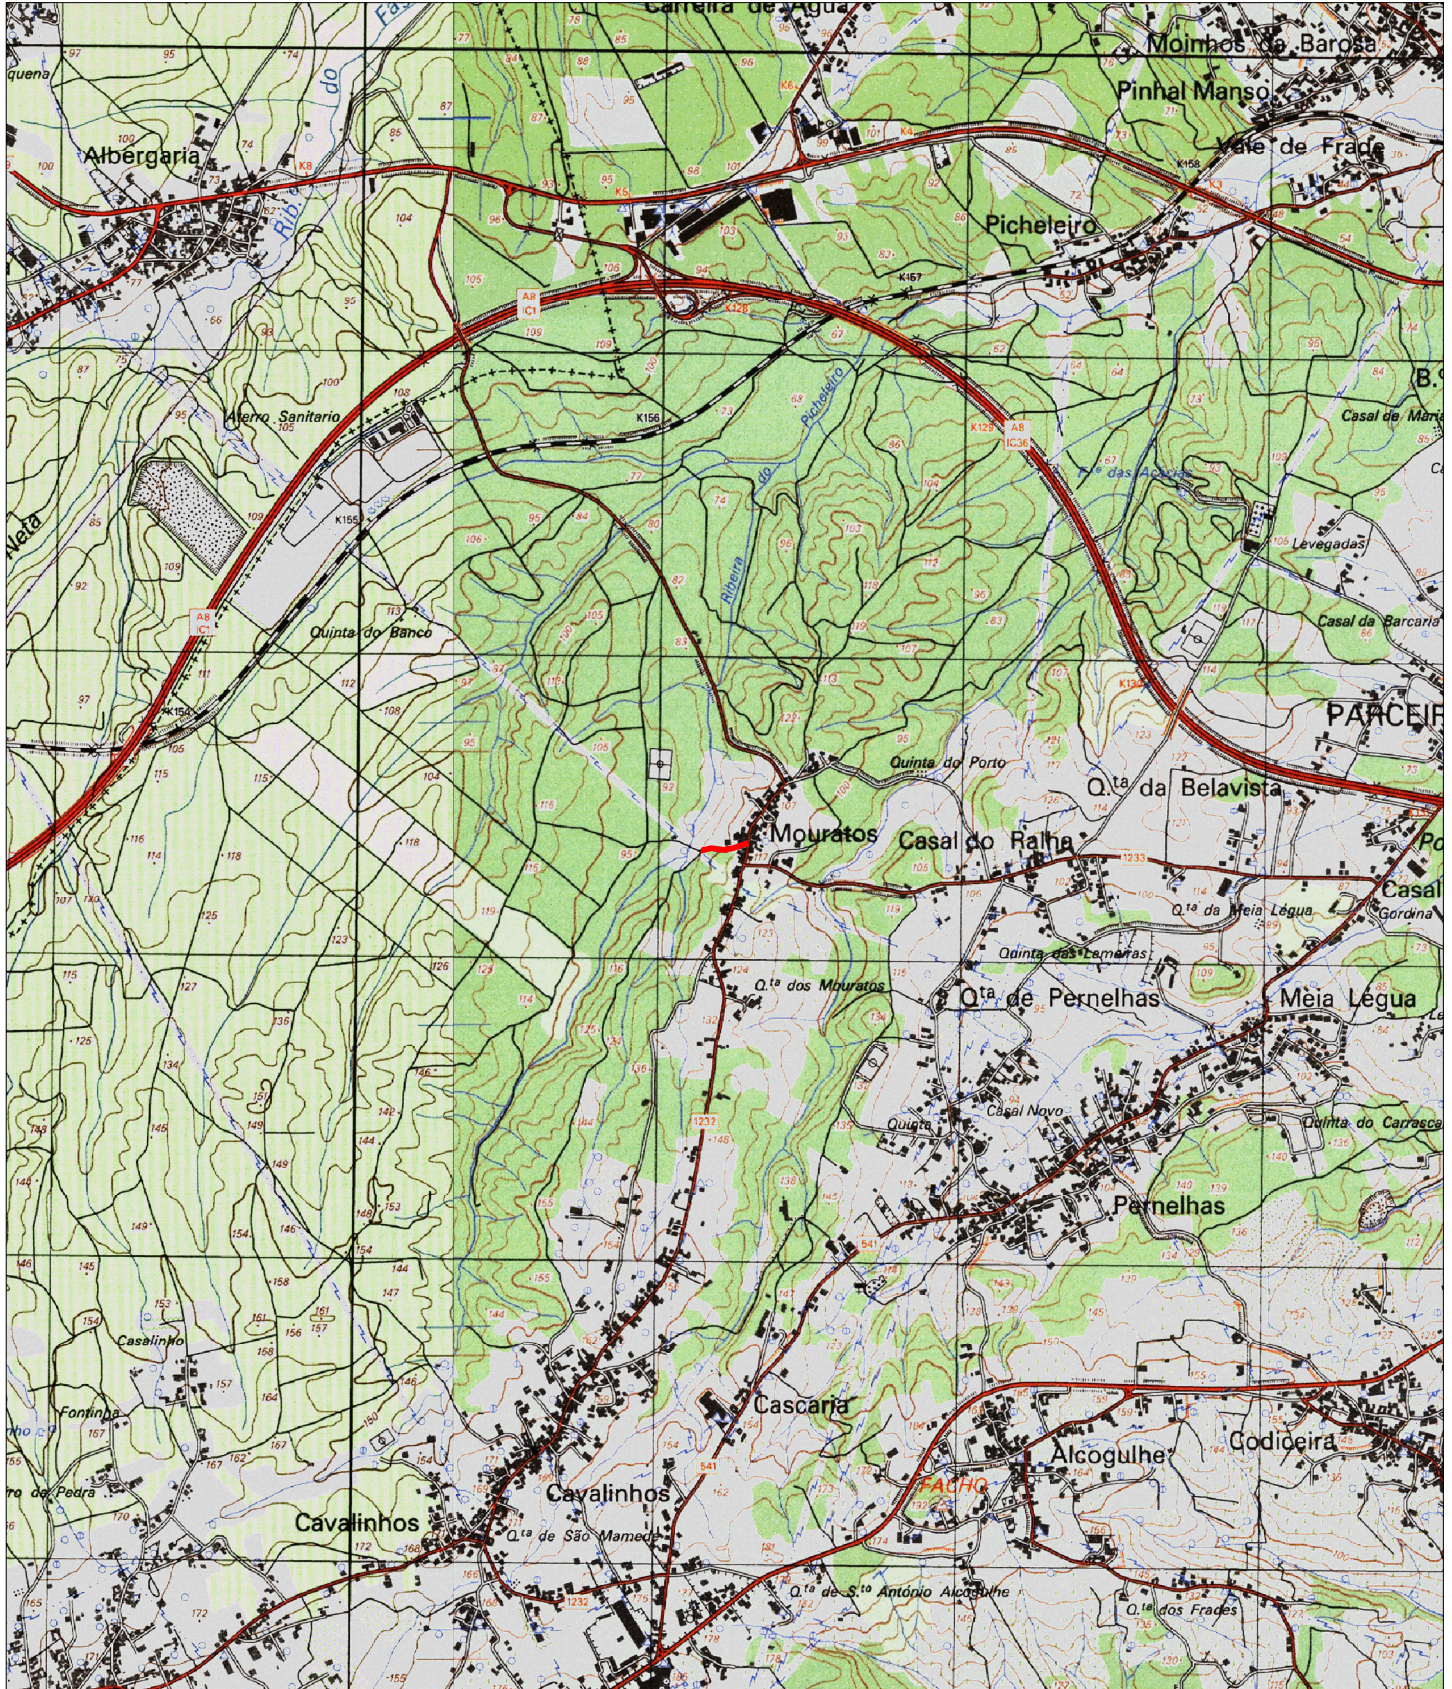

Guia nº: <GUIA>

Escala: 1:25 000


Data: 01/08/2023

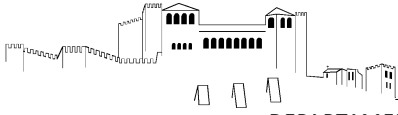

Extrato da Cartografia - 2019

-63250

-63000

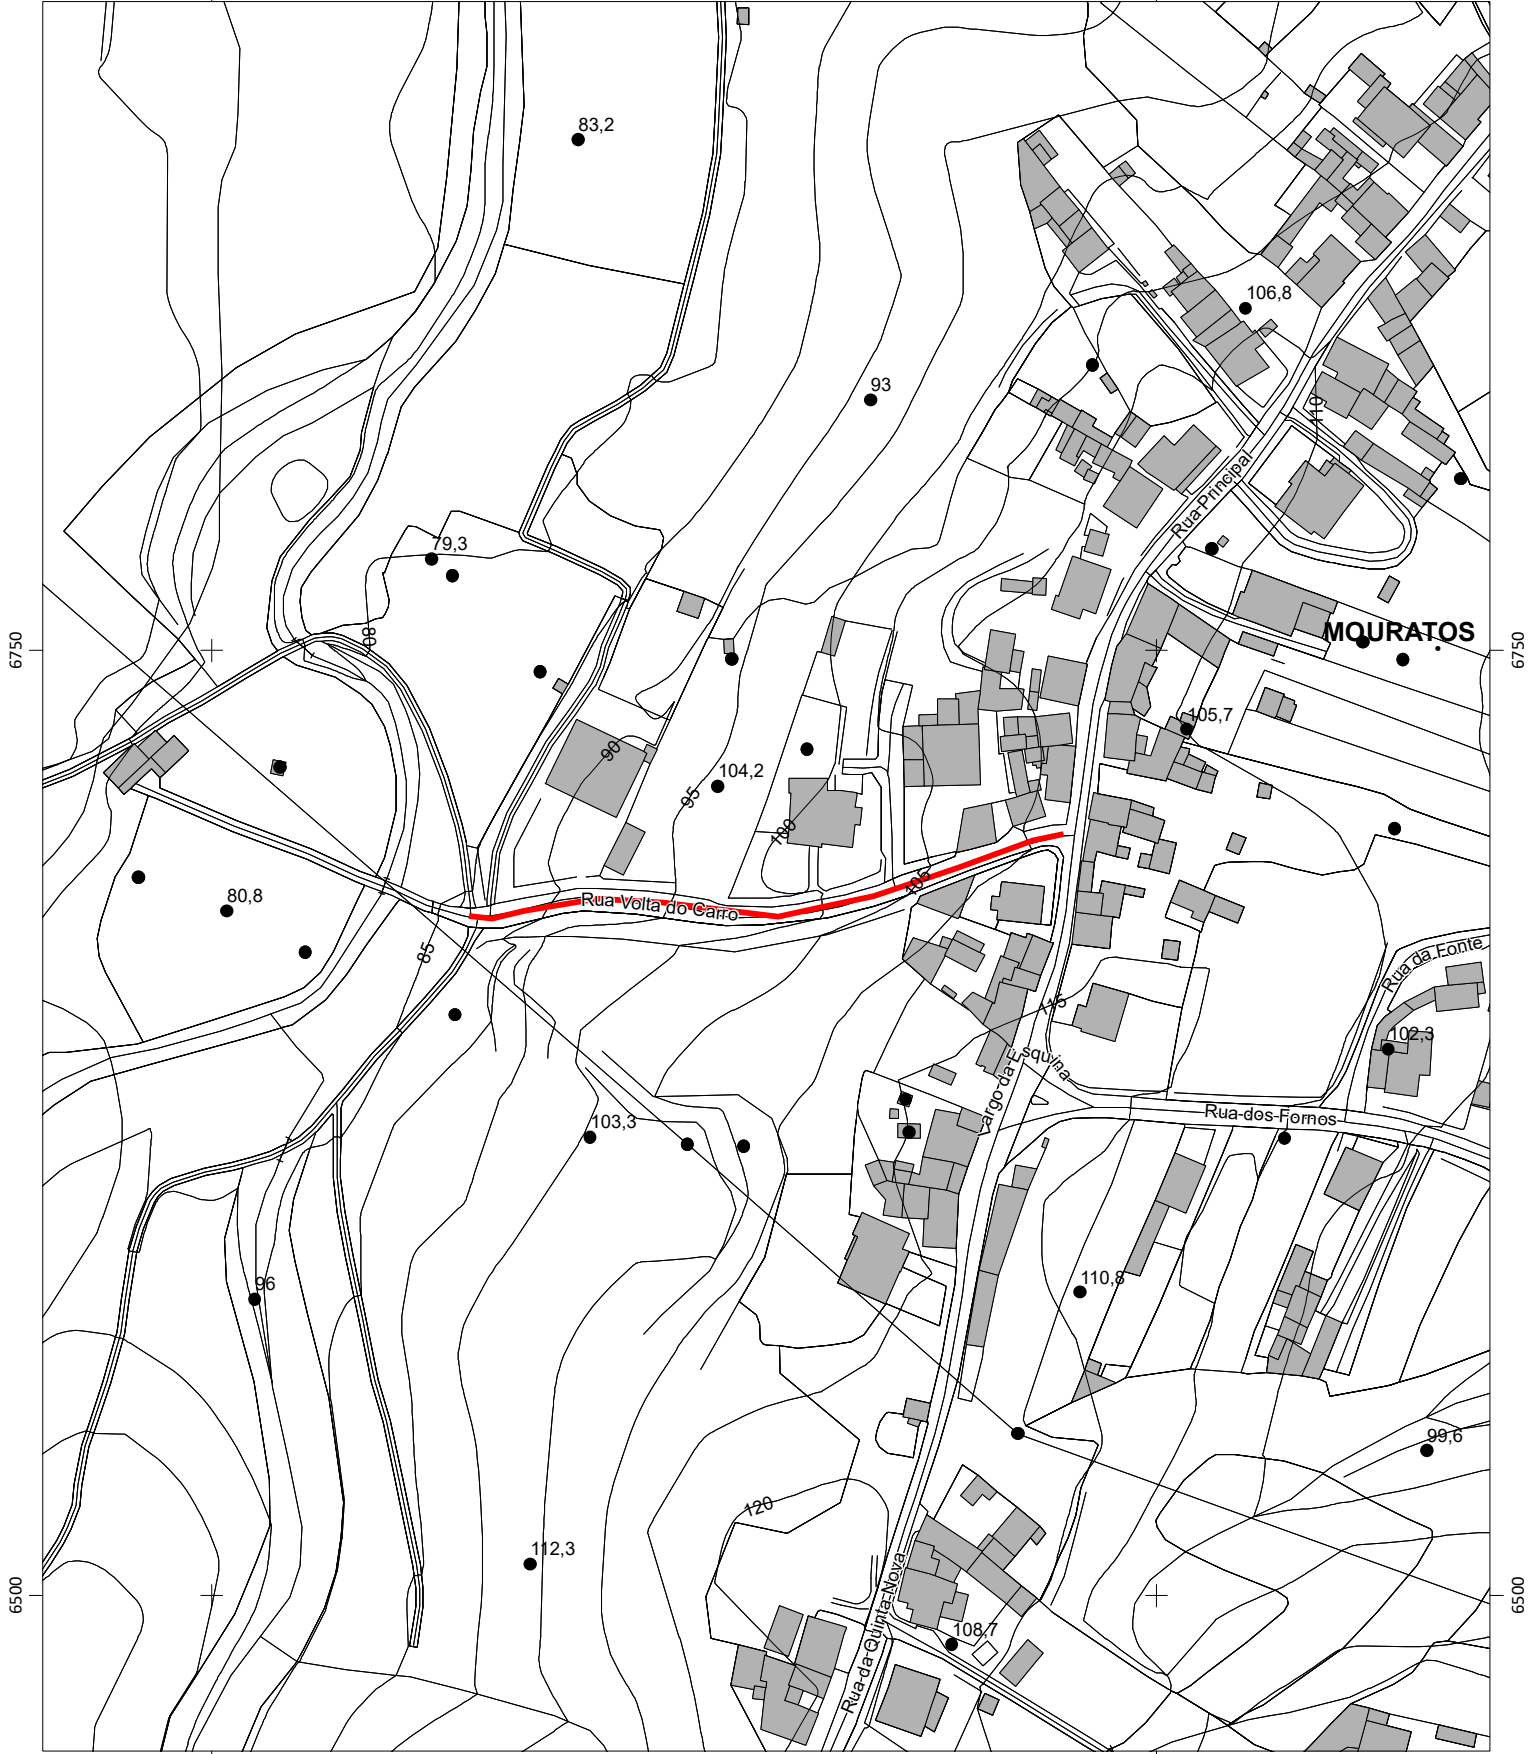


-63250

-63000

Escala: 1:2 000

Data: 01/08/2023

0 50 Metros

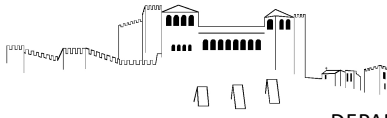

Extrato de Ortofotomapa 2018



Escala: 1:2 000






0 50 Metros

Data: 01/08/2023

Mapa Sem Título

Escreva uma descrição para o seu mapa.

Legenda

-  de rua
-  Elemento 1
-  Grupo Desportivo Cultural e Recreativo?
-  Medição da linha
-  R. Volta do Carro



Mapa Sem Título

Escreva uma descrição para o seu mapa.

Legenda

- de rua
- Elemento 1
- Grupo Desportivo Cultural e Recreativo?
- Medição da linha
- R. Volta do Carro



Contratos interadministrativos 2023 - Parceiros e Azoia

Lista de Preços Unitários

Capítulo/Artigo	Designação	Qtd.	Un.	PU	Total
1	Estaleiro				
1.1	Montagem, construção, manutenção, desmontagem e demolição do estaleiro e instalações provisórias e implementação do Plano de Prevenção e Gestão de Resíduos. Elaboração das Fichas de Procedimento de Segurança, de acordo com o equipamento e métodos construtivos a utilizar na Obra, a fim de permitir ao Dono da Obra, nos termos do art.º 14 do decreto-lei n.º273/2003 de 29 de Outubro, autorizar a abertura do Estaleiro, trabalhos relativos ao estaleiro, ou relativos a quaisquer outras instalações provisórias de apoio à execução dos trabalhos, incluindo as correspondentes instalações, redes provisórias de água, de esgoto, de electricidade e de meios de telecomunicações, vias internas de circulação e todos os trabalhos necessários, para o conjunto dos trabalhos incluídos na empreitada, conforme especificações do C.E. Sinalização temporária de trabalhos, de acordo com projecto elaborado nos termos do Decreto Regulamentar 22A/98 de 1 de Outubro, referente a sinalização vertical, horizontal e outros equipamentos necessários, incluindo fornecimento, implantação e colocação.	1,00	VG	716,69 €	716,69 €
1.2	Apresentação ao D.O. das telas finais em formato digital georeferenciadas ao Datun 73 da rede de drenagem pluvial executada onde fique referenciado cotas de soleira, diâmetro, tipo de material e inclinação dos coletores.	1,00	VG	500,00 €	500,00 €
2	Rua Principal - Mouratos				
2.1	Trabalhos preparatórios				- €
2.1.1	Escavação mecânica em terra (80%), terra dura ou rocha branda (20%), em abertura de caixa em bermas e/ou faixa de rodagem, com 0,20m de profundidade média, devendo a delimitação ser indicada pela fiscalização, incluindo corte do pavimento, escavação, remoção de raízes, carga, transporte e descarga dos produtos sobranes e sua colocação em vazadouro certificado, eventual indemnização por depósito. Está ainda incluído a execução de aterro em ABGE por camadas de 0,20m de espessura devidamente regadas e compactadas.	300,00	M2	4,00 €	1 200,00 €
2.2	Drenagem Pluvial				
2.2.1	Construção de caixa de sargeta completa, com altura inferior a 1,20 m, incluindo todo o movimento de terras necessário, soleira em betão simples de 300 Kg de cimento/m3 e corpo em elementos pré-fabricados e betão, com secção interior de 0,670x0,300, ramal em tubo PP corrugado SN8 diâmetro 200, numa média de 6ml e grelha plana em FFD, com 650x350 mm, da classe C250, conforme norma EN 124, assente em caixa de sargeta.	1,00	UN	200,00 €	200,00 €
2.3	Pavimentação				- €
2.3.1	Fresagem de pavimento em misturas betuminosas na lateral da faixa de rodagem numa profundidade média de 5cm, incluindo carga, transporte e descarga dos produtos resultantes e sua colocação em vazadouro certificado, eventual indemnização por depósito, considerando uma área mínima de 20m2.	150,00	M2	1,50 €	225,00 €
2.3.2	AC 14 surf (BB) - Repavimentação com Betão Betuminoso com características de desgaste, aplicado em camada de desgaste, com 6 cm de espessura média, incluindo limpeza da plataforma, fresagem nas zonas de encontros com pavimentos existentes, rega de colagem e todos os trabalhos inerentes a sua boa execução de acordo com peças escritas e desenhadas do processo. Deverá ainda ser considerada a limpeza de plataforma, bermas, valetas, carga e transporte a depósito vazadouro dos produtos resultantes.	1020,00	M2	6,50 €	6 630,00 €
2.3.3	Levantamento de tampas de caixas de visita de infraestruturas diversas para as cotas finais dos pavimentos a executar, incluindo todos os trabalhos e materiais necessários. Nota: O remate final junto dos aros levantados, deverá ser executado em betuminoso com as mesmas características do pavimento envolvente.	5,00	UN	50,00 €	250,00 €
3	Rua do areeiro				- €
3.1	pavimentação				
3.1.1	Escavação mecânica em terra (80%), terra dura ou rocha branda (20%), em abertura de caixa em bermas e/ou faixa de rodagem, com 0,20m de profundidade média, devendo a delimitação ser indicada pela fiscalização, incluindo corte do pavimento, escavação, remoção de raízes, carga, transporte e descarga dos produtos sobranes e sua colocação em vazadouro certificado, eventual indemnização por depósito. Está ainda incluído a execução de aterro em ABGE por camadas de 0,20m de espessura devidamente regadas e compactadas. Nota: Área mínima a considerar de 20m2 de área a tratar, para efeito do cálculo e medição da escavação e aterro, apenas será considerado a dimensão da abertura efetuada.	364,50	M2	4,00 €	1 458,00 €
3.1.2	Fresagem de pavimento em misturas betuminosas na lateral da faixa de rodagem e em zonas com pavimento degradado, numa profundidade entre 3 a 5cm, incluindo carga, transporte e descarga dos produtos resultantes e sua colocação em vazadouro certificado, eventual indemnização por depósito, considerando uma área mínima de 20m2.	600,00	M2	1,50 €	900,00 €
3.1.3	AC 14 surf (BB) - Repavimentação com Betão Betuminoso com características de desgaste, aplicado em camada de desgaste, com 6 cm de espessura média, incluindo limpeza da plataforma, fresagem nas zonas de encontros com pavimentos existentes, rega de impregnação e todos os trabalhos inerentes a sua boa execução de acordo com peças escritas e desenhadas do processo. Deverá ainda ser considerada a limpeza de plataforma, bermas, valetas, carga e transporte a depósito vazadouro dos produtos resultantes.	1270,00	M2	6,50 €	8 255,00 €
3.1.4	Levantamento de tampas de caixas de visita de infraestruturas diversas para as cotas finais dos pavimentos a executar, incluindo todos os trabalhos e materiais necessários. Nota: O remate final junto dos aros levantados, deverá ser executado em betuminoso com as mesmas características do pavimento envolvente.	15,00	UN	50,00 €	750,00 €
4	Passeio na rua de vale porco (frente ao parque desportivo)				- €

4.1	trabalhos preparatorios				
4.1.1	Escavação em terra (50%), terra dura ou rocha branda (50%) para modulação de terreno com recurso a meios manuais/mecânicos ou com utilização de cimento expansivo ou explosivo, incluindo zonas de interseção com níveis freáticos, pavimentadas, precedida de limpeza do terreno, empolamento, carga, transporte e descarga a aterro ou vazadouro certificado, indemnizações por depósito	187,50	M3	4,00 €	750,00 €
4.2	Muros				- €
4.2.1	Construção de muro em alvenaria de blocos de cimento 50x20x20, com uma altura média de 1m, incluindo abertura de fundação, carga, transporte e descarga dos produtos resultantes da escavação e sua colocação em vazadouro certificado, eventual indemnização por depósito, assim como a execução de todos os trabalhos. Nota: Todos os danos causados por esta intervenção são da responsabilidade do adjudicatário. Deverá ainda ser considerado, fundação contínua com 0,50 x 0,30 armada com 8 Ø10 e estribos Ø6//0,20m, pilares de travamento 4 em 4m armados com 4 Ø10 e cintas Ø6//0,20m, boeiro de 3 em 3metros, meio fio com 10cm de espessura armado com 2Ø10. Nota: Betão da classe C25/30 e aço A 400/NR. Como critério de medição será assumida a altura medida desde a fundação até ao topo (meio fio).	150,00	M2	82,00 €	12 300,00 €
4.3	Pavimentação				- €
4.3.1	Fornecimento e assentamento de lancis pré-fabricados em betão, com 0,20x0,15x0,12 m, incluindo corte betuminoso, abertura de fundação, execução de fundações em betão pobre e todos os materiais e trabalhos necessários à sua boa execução.	150,00	ML	13,00 €	1 950,00 €
4.3.2	Reposição de terras resultantes da escavação no tardo do muro e plataforma para zona pedonal, até cotas de trabalho, incluindo rega e compactação.	63,75	M3	5,00 €	318,75 €
4.3.3	Fornecimento e assentamento de blocos de betão pré-fabricados (pavê), com 0,20x0,10x0,08 m, na cor natural (cinza), assente à fiada na formação de passeio, incluindo, abertura de caixa com 30cm com remoção de pavimentos existentes, rega e compactação do fundo da caixa, fornecimento e assentamento de camada de tout venant com 15cm e camada de pó-de-pedra com 5cm, devidamente compactadas e regularizadas e betumação das juntas com cimento e areia	300,00	M2	16,50 €	4 950,00 €
5	Rua da Vinha - Cabeças da azoia				- €
5.1	Pluvial				- €
5.1.1	Execução de corpo completo de câmaras de visita, com 1,00 m de diâmetro interior, executado com anéis pré-fabricados de betão B25, com 0,10 m de espessura, incluindo cúpula tronco-cônica excêntrica com 0,74 m de altura, refechamento de juntas, corte de betuminoso, abertura de vala, enchimento e compactação, com profundidade média de 2,00m.	1,00	UN	250,00 €	250,00 €
5.1.2	Fornecimento e assentamento de aros e grelha redonda para tráfego normal, a cota de pavimento, em câmaras de visita, em FFD, com abertura útil de 600 mm, da classe D400, conforme norma EN 124. incluindo remate em betuminoso.	1,00	UN	120,00 €	120,00 €
5.1.3	Construção de caixa de sargeta completa, com altura inferior a 1,20 m, incluindo todo o movimento de terras necessário, soleira em betão simples de 300 Kg de cimento/m3 e corpo em elementos pré-fabricados e betão, com secção interior de 0,670x0,300, ramal em tubo PP corrugado SN8 diâmetro 200, numa média de 6ml e grelha plana em FFD, com 650x350 mm, da classe C250, conforme norma EN 124, assente em caixa de sargeta.	2,00	UN	180,00 €	360,00 €
5.1.4	Execução de caixa de visita quadrada de secção 40x40x80cm, em elementos pré fabricados de betão, assente sobre camada de betão, incluindo aro e tampa/grelha em ferro fundido dútil, classe D400, normalizada de acordo com a NP 124, com inscrição Águas Pluviais, incluindo todos os trabalhos, ligações e remates necessários.	2,00	UN	180,00 €	360,00 €
5.1.5	Fornecimento e instalação de tubagem de ligação em PP corrugado SN8, incluindo escavação mecânica em abertura de vala em terra, terra dura, rocha branda, betão betuminoso, solocimento e betão, podendo estas ser abertas manualmente ou mecanicamente, com profundidade média de 1,50 m, com uma largura de fundo de 0,80 m, carga, transporte e descarga dos produtos resultantes da escavação e sua colocação em vazadouro certificado, eventual indemnização por depósito, assim como a execução de todos os trabalhos. Nota: Todos os danos causados por esta intervenção são da responsabilidade do adjudicatário. O seu leito deve ser regular e isento de pedras e coberto com uma camada de 2cm de areia. Deverá ainda ser considerado o tapamento da vala com ABGE por camadas de 20cm de espessura devidamente regadas e compactadas, devendo ainda ser considerada a instalação de uma fita de sinalização plástica com a inscrição "Pluvial" a qual será implantada a uma distância de 50 cm do seu extradorso superior:				- €
	Com diâmetro 250mm	106,00	ML	30,00 €	3 180,00 €
5.1.6	Execução de órgãos de drenagem longitudinal constituídas por, valetas de plataforma lateral de acordo com peças desenhadas do processo, incluindo todos os trabalhos necessários para a sua implantação, escavação em terreno de qualquer natureza, remoção, reposição e compactação, condução a vazadouro dos produtos sobantes e eventual indemnização por depósito. Notas: a) A pendente mínima para escoamento das águas é de 0,5%. B) A espessura mínima das paredes de betão é de 10cm, antecedido de camada de AGBE com 10cm, regularizada e compactada e a forma da valeta será dependente das próprias condições locais devendo obter-se, em qualquer caso, a prévia autorização da fiscalização. C) A preparação do terreno inclui a remoção de vegetação existente nas valetas, substituição de solos argilosos por tout-venant, de acordo com a prévia autorização da fiscalização. D) O remate das valetas em relação a muros (ou limites de terrenos, taludes) é considerado neste artigo até uma largura média de 1,50m contado a partir da pavimentação betuminosa e deverá ser executado manualmente. Consideram-se 2 entradas com 4m e meias manilhas dim300.	80,00	ML	15,00 €	1 200,00 €
6	Rua e Travessa Pinhal do bispo (Parceiros)				- €
6.1	Pavimentação				- €

6.1.1	Fresagem de pavimento em misturas betuminosas da faixa de rodagem e em zonas com pavimento degradado, numa profundidade entre 3 a 5cm, incluindo carga, transporte e descarga dos produtos resultantes e sua colocação em vazadouro certificado, eventual indemnização por depósito, considerando uma área mínima de 20m2.	1165,00	M2	1,50 €	1 747,50 €
6.1.2	AC 14 surf (BB) - Repavimentação com Betão Betuminoso com características de desgaste, aplicado em camada de desgaste, com 6 cm de espessura média, incluindo limpeza da plataforma, fresagem nas zonas de encontros com pavimentos existentes, rega de impregnação e todos os trabalhos inerentes a sua boa execução de acordo com peças escritas e desenhadas do processo. Deverá ainda ser considerada a limpeza de plataforma, bermas, valetas, carga e transporte a depósito vazadouro dos produtos resultantes.	1165,00	M2	6,50 €	7 572,50 €
6.1.3	Levantamento de tampas de caixas de visita de infraestruturas diversas para as cotas finais dos pavimentos a executar, incluindo todos os trabalhos e materiais necessários. Nota: O remate final junto dos aros levantados, deverá ser executado em betuminoso com as mesmas características do pavimento envolvente.	21,00	UN	40,00 €	840,00 €
7	Rua Volta do Carro - Mouratos				
7.1	Trabalhos preparatórios				- €
7.1.1	Escavação mecânica em terra (80%), terra dura ou rocha branda (20%), em abertura de caixa em bermas e/ou faixa de rodagem, com 0,20m de profundidade média, devendo a delimitação ser indicada pela fiscalização, incluindo corte do pavimento, escavação, remoção de raízes, carga, transporte e descarga dos produtos sobranes e sua colocação em vazadouro certificado, eventual indemnização por depósito. Está ainda incluído a execução de aterro em ABGE por camadas de 0,20m de espessura devidamente regadas e compactadas.	120,00	M2	4,00 €	480,00 €
7.2	Pavimentação				- €
7.2.1	Fresagem de pavimento em misturas betuminosas na lateral da faixa de rodagem numa profundidade média de 5cm, incluindo carga, transporte e descarga dos produtos resultantes e sua colocação em vazadouro certificado, eventual indemnização por depósito, considerando uma área mínima de 20m2.	160,00	M2	1,50 €	240,00 €
7.2.2	AC 14 surf (BB) - Repavimentação com Betão Betuminoso com características de desgaste, aplicado em camada de desgaste, com 6 cm de espessura média, incluindo limpeza da plataforma, fresagem nas zonas de encontros com pavimentos existentes, rega de colagem e todos os trabalhos inerentes a sua boa execução de acordo com peças escritas e desenhadas do processo. Deverá ainda ser considerada a limpeza de plataforma, bermas, valetas, carga e transporte a depósito vazadouro dos produtos resultantes.	935,00	M2	6,50 €	6 077,50 €
7.2.3	Levantamento de tampas de caixas de visita de infraestruturas diversas para as cotas finais dos pavimentos a executar, incluindo todos os trabalhos e materiais necessários. Nota: O remate final junto dos aros levantados, deverá ser executado em betuminoso com as mesmas características do pavimento envolvente.	5,00	UN	50,00 €	250,00 €
7.2.4	Fornecimento e aplicação de ABGE, para alteamento de bermas, executado por camadas sucessivas até atingir as cotas de trabalho, considerando uma espessura média de 10cm, devidamente regadas e compactadas mecânicamente, incluindo todos os trabalhos e materiais necessários.	80,00	M2	1,50 €	120,00 €
		Total			64 150,94 €
		Total c/ Iva			68 000,00 €