



**CONTRATO INTERADMINISTRATIVO DE DELEGAÇÃO DE COMPETÊNCIAS ENTRE O MUNICÍPIO DE LEIRIA E A UNIÃO DAS FREGUESIAS DE MONTE REAL E CARVIDE NO ÂMBITO DA EXECUÇÃO DE OBRAS DIVERSAS – ADENDA N.º 7**

**Considerando que:**

- a) Foi aprovada pela Câmara Municipal na sua reunião realizada em 04 de dezembro de 2020, a minuta do Contrato Interadministrativo de Delegação de Competências nas Freguesias/União das Freguesias no âmbito da realização de obras diversas, tendo a mesma sido posteriormente aprovada pela Assembleia Municipal na sua sessão extraordinária de 14 de dezembro de 2020 e após aprovação dos competentes órgãos executivo e deliberativo da União das Freguesias de Monte Real e Carvide, foi outorgado o contrato em 8 de janeiro de 2021;
- b) Na reunião da Câmara Municipal de Leiria, datada de 30 de novembro de 2021, foi proposta a Adenda n.º 5, tendo a mesma sido aprovada pela Assembleia Municipal de Leiria na sua sessão de 14 de dezembro de 2021, relativa à modificação dos Anexos I e II do Contrato Interadministrativo de delegação de competências entre o Município de Leiria e a União das Freguesias de Monte Real e Carvide no âmbito da execução de obras diversas, para o ano de 2022;
- c) Na reunião da Câmara Municipal de Leiria, datada de 07 de fevereiro de 2023, foi proposta a Adenda n.º 6, tendo a mesma sido aprovada pela Assembleia Municipal de Leiria na sua sessão de 17 de fevereiro de 2023, relativa à alteração da cláusula 11.ª e a modificação do Anexo I e do Anexo II com a previsão das obras a introduzir para 2023;
- d) A definição das obras a introduzir para o ano 2024 foram objeto de negociação prévia, e tem subjacente a manutenção dos princípios e requisitos determinados pelo artigo 115.º do Anexo I à Lei n.º 75/2013, de 12 de setembro, na sua redação atual, os quais estiveram na génese da instituição deste contrato interadministrativo, designadamente: a) o não aumento da despesa pública global; b) o aumento da eficiência da gestão dos recursos pelas autarquias locais; c) os ganhos de eficácia do exercício das competências pelas freguesias/uniões de freguesias; d) o cumprimento dos objetivos referidos no artigo 112.º do Anexo I à mesma Lei; e) a articulação entre os diversos níveis da administração autárquica;
- e) Estas intervenções, resultantes da identificação e estudo de recursos das novas obras de construção/requalificação para o ano de 2024, implicam uma modificação ao Anexo I e ao Anexo II deste contrato;
- f) A despesa será satisfeita pelo Plano 2021 | I | 180 e deu origem ao compromisso n.º 692/2022;
- g) Este contrato interadministrativo, face aos recursos financeiros a atribuir às freguesias, não é sujeito a fiscalização prévia do Tribunal de Contas, nos termos do preceituado nos artigos 46.º a 48.º da Lei n.º 98/97, de 26 de agosto, na sua atual redação.

**Considerando, ainda, que:**

- h) A minuta da adenda n.º 6 do Contrato Interadministrativo de delegação de competências entre o Município de Leiria e a União das Freguesias de Monte Real e Carvide no âmbito da execução de obras diversas, foi presente a reunião da Câmara Municipal de Leiria de \_\_\_\_\_, e, em conformidade com o disposto na alínea m) do n.º 1 do artigo 33.º do Anexo I à Lei n.º 75/2013, de 12 de setembro, na sua redação atual, e submetida à sessão da Assembleia Municipal de Leiria de \_\_\_\_\_, para efeitos de autorização, no termos da alínea k) do n.º 1 do artigo 25.º do mesmo Anexo;
- i) Foi igualmente presente a reunião da Junta de União das Freguesias de Monte Real e Carvide em \_\_\_\_\_, e, em conformidade com o disposto na alínea j) do n.º 1 do artigo 16.º do Anexo I da referida Lei submetido à sessão da Assembleia de União das Freguesias de Monte Real e Carvide em \_\_\_\_\_, para efeitos de autorização da sua celebração, nos termos da alínea g) do n.º 1 do artigo 9.º do Anexo I do mesmo diploma legal;



Entre

**Município de Leiria**, NIPC 505181266, com sede no Largo da República, em Leiria e com o endereço eletrónico cmleiria@cm-leiria.pt, representado pelo Presidente da Câmara Municipal, Gonçalo Lopes, no uso das competências previstas nas alíneas a) e c) do n.º 1 e na alínea f) do n.º 2 do artigo 35.º do anexo I à Lei n.º 75/2013, de 12 de setembro, na sua redação atual, como Primeiro Outorgante,

E

**União das Freguesias de Monte Real e Carvide**, NIPC 510838090, com sede em Parque Olímpio Duarte Alves – Monte Real, e com o endereço eletrónico geral@ufmonterealcarvide.pt, representada pelo(a) Presidente da Junta de Freguesia, Paula Cristina Pires Marques Jorge, no uso das competências previstas nas alíneas a) e g) do n.º 1 do artigo 18.º do Anexo I à Lei n.º 75/2013, de 12 de setembro, na sua redação atual, como Segunda Outorgante,

É livremente celebrado, nos termos e para os efeitos do disposto no artigo 120.º, conjugado com o artigo 131.º, ambos do Anexo I à Lei n.º 75/2013, de 12 de setembro, na sua atual redação, a Adenda n.º 6 ao Contrato Interadministrativo de Delegação de Competências no âmbito da execução de obras diversas, nos termos que se seguem:

#### **Clausula 1.ª | Objeto da alteração e modificação ao contrato**

A presente modificação ao contrato interadministrativo de delegação de competências cuja minuta foi aprovada na reunião da Câmara Municipal de Leiria de 04 de dezembro de 2020 e aprovada pela Assembleia Municipal de Leiria na sua sessão extraordinária de 14 de dezembro de 2020 e outorgado entre o Município de Leiria e a União das Freguesias de Monte Real e Carvide para a execução de obras diversas, tendo posteriormente sido objeto da adenda n.º 5, outorgada em 5 de abril de 2022 e da adenda n.º 6, outorgada em 28 de março de 2023, tem por objeto a alteração da cláusula 1.ª e a modificação do Anexo I e do Anexo II com a previsão das obras a introduzir para 2024.

#### **Cláusula 2.ª | Alteração ao contrato**

A Cláusula 1.ª passa a ter a seguinte redação:

##### **“Cláusula 1.ª | Objeto do contrato**

1. [...].
2. O objeto do presente contrato pode ser modificado com a introdução de novas obras de construção e/ou requalificação e a indicação do respetivo período de execução a constar dos anexos I e II ao presente contrato.
3. A modificação ao objeto do contrato referida no número anterior carece de aprovação prévia pelos órgãos deliberativos das partes outorgantes, mediante deliberação anterior à execução das novas obras.”

#### **Cláusula 3.ª | Modificações ao contrato**

1. O Anexo I - Identificação e localização das obras a executar, é substituído na sua íntegra, passa a ter a seguinte redação.

##### **“Anexo I - Identificação e localização das obras a executar**

<b>Freguesia/União das Freguesias</b>	<b>Contrato Interadministrativo - 2024</b>
União das Freguesias de Monte Real e Carvide	Intervenção 1 - Travessa dos Arrabaldes Monte Real Intervenção 2 - Travessa do Cerro Serra Porto de Urso Intervenção 3 - Rua da Carvoaria Água Formosa



	Intervenção 4 - Travessa do Sapateiro Moinhos de Carvide Intervenção 5 - Rua Principal /Largo da Feira Outeiro da Fonte Intervenção 6 - Rua Principal Outeiro da Fonte Intervenção 7 - Rua da Azinhaga Granja
--	--

Planta de localização: Intervenção 1 - Travessa dos Arrabaldes Monte Real

Intervenção 2 - Travessa do Cerro Serra Porto de Urso

Intervenção 3 - Rua da Carvoaria Água Formosa

Intervenção 4 - Travessa do Sapateiro Moinhos de Carvide

Intervenção 5 - Rua Principal /Largo da Feira Outeiro da Fonte

Intervenção 6 - Rua Principal Outeiro da Fonte

Intervenção 7 - Rua da Azinhaga Granja”

2. O Anexo II - Estudo de recursos financeiros a disponibilizar pelo Município de Leiria, é substituído na sua íntegra, passa a ter a seguinte redação.

**“Anexo II - Estudo de recursos financeiros a disponibilizar pelo Município de Leiria**

Plano	Descrição	Montantes 2024 (em euros)
2021   I   180	Intervenção 1 - Travessa dos Arrabaldes Monte Real Intervenção 2 - Travessa do Cerro Serra Porto de Urso Intervenção 3 - Rua da Carvoaria Água Formosa Intervenção 4 - Travessa do Sapateiro Moinhos de Carvide Intervenção 5 - Rua Principal /Largo da Feira Outeiro da Fonte Intervenção 6 - Rua Principal Outeiro da Fonte Intervenção 7 - Rua da Azinhaga Granja	67 995,53 €

Orçamentação: Intervenção 1 - Travessa dos Arrabaldes Monte Real

Intervenção 2 - Travessa do Cerro Serra Porto de Urso

Intervenção 3 - Rua da Carvoaria Água Formosa

Intervenção 4 - Travessa do Sapateiro Moinhos de Carvide

Intervenção 5 - Rua Principal /Largo da Feira Outeiro da Fonte

Intervenção 6 - Rua Principal Outeiro da Fonte

Intervenção 7 - Rua da Azinhaga Granja”

LISTA DE QUANTIDADES E ESPÉCIES DE TRABALHOS DO PROJECTO					
Código	Designação	Quantidade		Preço Unit.	Total
		Qtd.	Un.		
<b>1</b>	<b>Travessa A dos Arrabaldes - Monte Real</b>				
1.1	Execução de levantamento cuidado de calçada de pedra de calcária 9/11, incluindo carga, transporte e descarga em estaleiro de junta de freguesia local e todos os demais trabalhos e materiais necessários.	571,00	m2	5,50 €	3 140,50 €



1.2	Fornecimento e instalação de tubo PP corrugado SN8, incluindo corte e demolição do pavimento existente, escavação em abertura de vala em terreno de qualquer natureza com profundidade média de 2,00m e uma largura de fundo de DN+500mm, carga, transporte e descarga em operador de resíduos licenciado. O seu leito deverá ser regular e isento de pedras, está considerado almofada de areia com 5cm, aterro da vala com ABGE por camadas de 20cm de espessura devidamente regadas e compactadas, instalação de uma fita de sinalização plástica e todos os demais trabalhos e materiais necessários.				
1.2.1	Tubo de Ø200mm	32,00	m	20,00 €	640,00 €
1.2.2	Tubo de Ø250mm	80,00	m	25,00 €	2 000,00 €
1.3	Fornecimento e execução de corpo completo de câmara de visita com uma profundidade média de 2,00m, constituída por soleira em betão com 10cm de espessura, corpo em anéis pré-fabricados de betão de Ø1250mm com 10cm de espessura, cúpula excêntrica com boca de Ø600mm, incluindo corte de pavimento, o movimento de terras necessário, remates, refechamento de juntas e todos os demais trabalhos e materiais necessários.	4,00	un	230,00 €	920,00 €
1.4	Fornecimento e assentamento de aro e tampa redonda em FFD não ventilada com abertura útil de Ø600mm da classe D400, com inscrição Águas Pluviais, incluindo remates, fixação do aro com argamassa de cimento e todos os demais trabalhos e materiais necessários.	4,00	un	120,00 €	480,00 €
1.5	Fornecimento e execução de caixa de sumidouro com 1,20m de profundidade em elementos pré-fabricados de betão com uma secção que seja compatível para receber sumidouro de 630x280mm, incluindo corte do pavimento, todo o movimento de terras necessário, soleira de fundo em betão com 10cm de espessura, ligações, remates e refechamento de juntas com argamassa de cimento e todos os demais trabalhos e materiais necessários.	8,00	un	100,00 €	800,00 €
1.6	Fornecimento e assentamento de aro e grelha de sumidouro de 630x280mm, articulada com sistema "anti-roubo" em ferro fundido dúctil, da classe C250, da "CAPA Drain" ou	8,00	un	100,00 €	800,00 €



	equivalente, incluindo remates, fixação do aro com argamassa de cimento e todos os demais trabalhos e materiais necessários.				
1.7	Execução de escavação para abertura de caixa em terreno de qualquer natureza, com 30cm de profundidade média, incluindo, carga, transporte e descarga em operador de resíduos licenciado e todos os demais trabalhos e materiais necessários.	171,30	m3	7,00 €	1 199,10 €
1.8	Fornecimento e execução de aterro da caixa com 20cm de ABGE para formação de estrutura de pavimento, devidamente regado, compactado e regularizado. Inclui todos os demais trabalhos e materiais necessários.	114,20	m3	12,00 €	1 370,40 €
1.9	Fornecimento e assentamento de lancil pré-fabricado de betão do tipo: "Lancil 12 da Presdouro" ou equivalente, incluindo corte do pavimento, escavação para abertura de fundação, carga, transporte e descarga a vazadouro certificado, execução de fundação em betão, refechamento das juntas com cimento e areia fina ao traço 1:4, remates e todos os demais trabalhos e materiais necessários.	10,00	m	15,00 €	150,00 €
1.10	Fornecimento e execução de camada de desgaste em Betão Betuminoso - AC 14 surf (BB) com 6cm de espessura média, incluindo limpeza e preparação da plataforma, rega de colagem, fresagem nas zonas de encontros com pavimentos existentes e todos os demais trabalhos e materiais necessários.	571,00	m2	8,00 €	4 568,00 €
1.11	Execução de levantamento e/ou rebaixamento de tampa de caixa de visita de infraestrutura para a cota final do pavimento, incluindo remate junto ao aro em betuminoso e/ou betão e todos os demais trabalhos e materiais necessários.	10,00	un	50,00 €	500,00 €
<b>2</b>	<b>Travessa dos Arrabaldes - Monte Real</b>				
2.1	Execução de levantamento cuidado de calçada de pedra de calcária 9/11, incluindo carga, transporte e descarga em estaleiro de junta de freguesia local e todos os demais trabalhos e materiais necessários.	465,00	m2	5,50 €	2 557,50 €
2.2	Execução de demolição do pavimento betuminoso existente, incluindo corte, carga, transporte e descarga em operador de	210,00	m2	2,00 €	420,00 €



	resíduos licenciado e todos os demais trabalhos e materiais necessários.				
2.3	Fornecimento e instalação de tubo PP corrugado SN8, incluindo corte e demolição do pavimento existente, escavação em abertura de vala em terreno de qualquer natureza com profundidade média de 2,00m e uma largura de fundo de DN+500mm, carga, transporte e descarga em operador de resíduos licenciado. O seu leito deverá ser regular e isento de pedras, está considerado almofada de areia com 5cm, aterro da vala com ABGE por camadas de 20cm de espessura devidamente regadas e compactadas, instalação de uma fita de sinalização plástica e todos os demais trabalhos e materiais necessários.				
2.3.1	Tubo de Ø200mm	32,00	m	20,00 €	640,00 €
2.3.2	Tubo de Ø250mm	80,00	m	25,00 €	2 000,00 €
2.4	Fornecimento e execução de corpo completo de câmara de visita com uma profundidade média de 2,00m, constituída por soleira em betão com 10cm de espessura, corpo em anéis pré-fabricados de betão de Ø1250mm com 10cm de espessura, cúpula excêntrica com boca de Ø600mm, incluindo corte de pavimento, o movimento de terras necessário, remates, refechamento de juntas e todos os demais trabalhos e materiais necessários.	4,00	un	230,00 €	920,00 €
2.5	Fornecimento e assentamento de aro e tampa redonda em FFD não ventilada com abertura útil de Ø600mm da classe D400, com inscrição Águas Pluviais, incluindo remates, fixação do aro com argamassa de cimento e todos os demais trabalhos e materiais necessários.	4,00	un	120,00 €	480,00 €
2.6	Fornecimento e execução de caixa de sumidouro com 1,20m de profundidade em elementos pré-fabricados de betão com uma secção que seja compatível para receber sumidouro de 630x280mm, incluindo corte do pavimento, todo o movimento de terras necessário, soleira de fundo em betão com 10cm de espessura, ligações, remates e refechamento de juntas com argamassa de cimento e todos os demais trabalhos e materiais necessários.	8,00	un	100,00 €	800,00 €



2.7	Fornecimento e assentamento de aro e grelha de sumidouro de 630x280mm, articulada com sistema "anti-roubo" em ferro fundido dúctil, da classe C250, da "CAPA Drain" ou equivalente, incluindo remates, fixação do aro com argamassa de cimento e todos os demais trabalhos e materiais necessários.	8,00	un	100,00 €	800,00 €
2.8	Execução de escavação para abertura de caixa em terreno de qualquer natureza, com 30cm de profundidade média, incluindo, carga, transporte e descarga em operador de resíduos licenciado e todos os demais trabalhos e materiais necessários.	139,50	m3	7,00 €	976,50 €
2.9	Fornecimento e execução de aterro da caixa com 20cm de ABGE para formação de estrutura de pavimento, devidamente regado, compactado e regularizado. Inclui todos os demais trabalhos e materiais necessários.	93,00	m3	12,00 €	1 116,00 €
2.10	Fornecimento e assentamento de lancil pré-fabricado de betão do tipo: "Lancil 12 da Presdouro" ou equivalente, incluindo corte do pavimento, escavação para abertura de fundação, carga, transporte e descarga a vazadouro certificado, execução de fundação em betão, refechamento das juntas com cimento e areia fina ao traço 1:4, remates e todos os demais trabalhos e materiais necessários.	17,00	m	15,00 €	255,00 €
2.11	Fornecimento e execução de camada de desgaste em Betão Betuminoso - AC 14 surf (BB) com 6cm de espessura média, incluindo limpeza e preparação da plataforma, rega de colagem, fresagem nas zonas de encontros com pavimentos existentes e todos os demais trabalhos e materiais necessários.	465,00	m2	8,00 €	3 720,00 €
2.12	Execução de levantamento e/ou rebaixamento de tampa de caixa de visita de infraestrutura para a cota final do pavimento, incluindo remate junto ao aro em betuminoso e/ou betão e todos os demais trabalhos e materiais necessários.	15,00	un	50,00 €	750,00 €
<b>3</b>	<b>Travessa do Cerro - Serra Porto de Urso</b>				



3.1	Fornecimento e instalação de tubo PP corrugado SN8, incluindo corte e demolição do pavimento existente, escavação em abertura de vala em terreno de qualquer natureza com profundidade média de 2,00m e uma largura de fundo de DN+500mm, carga, transporte e descarga em operador de resíduos licenciado. O seu leito deverá ser regular e isento de pedras, está considerado almofada de areia com 5cm, aterro da vala com ABGE por camadas de 20cm de espessura devidamente regadas e compactadas, instalação de uma fita de sinalização plástica e todos os demais trabalhos e materiais necessários.				
3.1.1	Tubo de Ø250mm	66,00	m	25,00 €	1 650,00 €
3.2	Fornecimento e execução de caixa de sumidouro com 1,20m de profundidade em elementos pré-fabricados de betão com uma secção que seja compatível para receber sumidouro de 630x280mm, incluindo corte do pavimento, todo o movimento de terras necessário, soleira de fundo em betão com 10cm de espessura, ligações, remates e refechamento de juntas com argamassa de cimento e todos os demais trabalhos e materiais necessários.	4,00	un	100,00 €	400,00 €
3.3	Fornecimento e assentamento de aro e grelha de sumidouro de 630x280mm, articulada com sistema "anti-roubo" em ferro fundido dúctil, da classe C250, da "CAPA Drain" ou equivalente, incluindo remates, fixação do aro com argamassa de cimento e todos os demais trabalhos e materiais necessários.	4,00	un	100,00 €	400,00 €
3.4	Fornecimento e assentamento de aro e tampa 500x500mm em ferro fundido dúctil, classe C250, normalizada de acordo com a NP 124, incluindo remates e todos os demais trabalhos e materiais necessários.	2,00	un	100,00 €	200,00 €
3.5	Execução de escavação para abertura de caixa em terreno de qualquer natureza, com 30cm de profundidade média, incluindo, carga, transporte e descarga em operador de resíduos licenciado e todos os demais trabalhos e materiais necessários.	69,30	m3	7,00 €	485,10 €
3.6	Fornecimento e execução de aterro da caixa com 20cm de ABGE para formação de estrutura de pavimento, devidamente regado,	46,20	m3	12,00 €	554,40 €



	compactado e regularizado. Inclui todos os demais trabalhos e materiais necessários.				
3.7	Fornecimento e assentamento de lancil pré-fabricado de betão do tipo: "Lancil 12 da Presdouro" ou equivalente, incluindo corte do pavimento, escavação para abertura de fundação, carga, transporte e descarga a vazadouro certificado, execução de fundação em betão, refechamento das juntas com cimento e areia fina ao traço 1:4, remates e todos os demais trabalhos e materiais necessários.	5,00	m	15,00 €	75,00 €
3.8	Fornecimento e execução de camada de desgaste em Betão Betuminoso - AC 14 surf (BB) com 6cm de espessura média, incluindo limpeza e preparação da plataforma, rega de colagem, fresagem nas zonas de encontros com pavimentos existentes e todos os demais trabalhos e materiais necessários.	416,00	m2	8,00 €	3 328,00 €
3.9	Execução de levantamento e/ou rebaixamento de tampa de caixa de visita de infraestrutura para a cota final do pavimento, incluindo remate junto ao aro em betuminoso e/ou betão e todos os demais trabalhos e materiais necessários.	1,00	un	50,00 €	50,00 €
<b>4</b>	<b>Rua Principal, Rua da Fonte e Rua da Escola - Outeiro da Fonte</b>				
4.1	Fornecimento e instalação de tubo PP corrugado SN8, incluindo corte e demolição do pavimento existente, escavação em abertura de vala em terreno de qualquer natureza com profundidade média de 2,00m e uma largura de fundo de DN+500mm, carga, transporte e descarga em operador de resíduos licenciado. O seu leito deverá ser regular e isento de pedras, está considerado almofada de areia com 5cm, aterro da vala com ABGE por camadas de 20cm de espessura devidamente regadas e compactadas, instalação de uma fita de sinalização plástica e todos os demais trabalhos e materiais necessários.				
4.1.1	Tubo de Ø250mm	14,00	m	25,00 €	350,00 €
4.1.2	Tubo de Ø400mm	65,00	m	40,00 €	2 600,00 €
4.1.3	Tubo de Ø630mm	55,00	m	65,00 €	3 575,00 €



4.2	Fornecimento e execução de corpo completo de câmara de visita com uma profundidade média de 2,00m, constituída por soleira em betão com 10cm de espessura, corpo em anéis pré-fabricados de betão de Ø1250mm com 10cm de espessura, cúpula excêntrica com boca de Ø600mm, incluindo corte de pavimento, o movimento de terras necessário, remates, refecimento de juntas e todos os demais trabalhos e materiais necessários.	5,00	un	230,00 €	1 150,00 €
4.3	Fornecimento e assentamento de aro e tampa redonda em FFD não ventilada com abertura útil de Ø600mm da classe D400, com inscrição Águas Pluviais, incluindo remates, fixação do aro com argamassa de cimento e todos os demais trabalhos e materiais necessários.	5,00	un	120,00 €	600,00 €
4.4	Fornecimento e execução de caixa de sumidouro com 1,20m de profundidade em elementos pré-fabricados de betão com uma secção que seja compatível para receber sumidouro de 700x380mm, incluindo corte do pavimento, todo o movimento de terras necessário, soleira de fundo em betão com 10cm de espessura, ligações, remates e refecimento de juntas com argamassa de cimento e todos os demais trabalhos e materiais necessários.	5,00	un	120,00 €	600,00 €
4.5	Fornecimento e assentamento de aro e grelha de sumidouro de 700x380mm, articulada com sistema "anti-roubo" em ferro fundido dúctil, da classe C250, da "CAPA Drain" ou equivalente, incluindo remates, fixação do aro com argamassa de cimento e todos os demais trabalhos e materiais necessários.	5,00	un	120,00 €	600,00 €
4.6	Fornecimento e assentamento de lancil pré-fabricado de betão do tipo: "Lancil 12 da Presdouro" ou equivalente, incluindo corte do pavimento, escavação para abertura de fundação, carga, transporte e descarga a vazadouro certificado, execução de fundação em betão, refecimento das juntas com cimento e areia fina ao traço 1:4, remates e todos os demais trabalhos e materiais necessários.	10,00	m	15,00 €	150,00 €
4.7	Execução de fresagem de pavimento betuminoso com 5cm de espessura, incluindo carga, transporte e descarga em operador de	205,00	m2	1,50 €	307,50 €



	resíduos licenciado e todos os demais trabalhos e materiais necessários.				
4.8	Fornecimento e aplicação de elementos pré-fabricados do tipo: "PAVE ALFA 6 em cinza da Artebel" ou equivalente, incluindo base em pó de pedra com 5cm devidamente compactada e regularizada, refechamento das juntas com areia fina e todos os demais trabalhos e materiais necessários.	190,35	m2	13,00 €	2 474,55 €
4.9	Fornecimento e execução de camada de desgaste em Betão Betuminoso - AC 14 surf (BB) com 6cm de espessura média, incluindo limpeza e preparação da plataforma, rega de colagem, fresagem nas zonas de encontros com pavimentos existentes e todos os demais trabalhos e materiais necessários.	205,00	m2	8,00 €	1 640,00 €
<b>5</b>	<b>Rua da Carvoaria - Moinhos</b>				
5.1	Execução de escavação para abertura de caixa em terreno de qualquer natureza, com 30cm de profundidade média, incluindo, carga, transporte e descarga em operador de resíduos licenciado e todos os demais trabalhos e materiais necessários.	52,20	m3	7,00 €	365,40 €
5.2	Fornecimento e execução de aterro da caixa com 20cm de ABGE para formação de estrutura de pavimento, devidamente regado, compactado e regularizado. Inclui todos os demais trabalhos e materiais necessários.	10,44	m3	12,00 €	125,28 €
5.3	Fornecimento e execução de camada de desgaste em Betão Betuminoso - AC 14 surf (BB) com 6cm de espessura média, incluindo limpeza e preparação da plataforma, rega de colagem, fresagem nas zonas de encontros com pavimentos existentes e todos os demais trabalhos e materiais necessários.	847,00	m2	8,00 €	6 776,00 €
5.4	Execução de levantamento e/ou rebaixamento de tampa de caixa de visita de infraestrutura para a cota final do pavimento, incluindo remate junto ao aro em betuminoso e/ou betão e todos os demais trabalhos e materiais necessários.	5,00	un	50,00 €	250,00 €
<b>6</b>	<b>Travessa do Sapateiro - Moinhos</b>				
6.1	Execução de escavação para abertura de caixa em terreno de qualquer natureza, com 30cm de profundidade média, incluindo, carga, transporte e descarga em operador de	82,50	m3	7,00 €	577,50 €



	resíduos licenciado e todos os demais trabalhos e materiais necessários.				
6.2	Fornecimento e execução de aterro da caixa com 20cm de ABGE para formação de estrutura de pavimento, devidamente regado, compactado e regularizado. Inclui todos os demais trabalhos e materiais necessários.	55,00	m3	12,00 €	660,00 €
6.3	Fornecimento e execução de camada de desgaste em Betão Betuminoso - AC 14 surf (BB) com 6cm de espessura média, incluindo limpeza e preparação da plataforma, rega de colagem, fresagem nas zonas de encontros com pavimentos existentes e todos os demais trabalhos e materiais necessários.	275,00	m2	8,00 €	2 200,00 €
<b>Total da Proposta</b>					<b>64 146,73 €</b>
<b>Total da Proposta com IVA a 6%</b>					<b>67 995,53 €</b>

#### **Cláusula 4.ª | Forma da alteração e modificações ao contrato**

A presente alteração e modificação ao contrato interadministrativo de delegação de competências entre o Município de Leiria e a União das Freguesias de Monte Real e Carvide é celebrada por escrito, composta pelo respetivo clausulado e pelos anexos que dele fazem parte integrante e constitui adenda ao contrato interadministrativo outorgado entre as partes.

#### **Cláusula 5.ª | Produção de efeitos**

A alteração e modificação ao contrato interadministrativo produzem todos os seus efeitos a partir da data da sua outorga.


#### **Cláusula 6.ª | Publicidade**

A alteração e modificação ao contrato interadministrativo são publicitadas no sítio da internet do Município de Leiria.


A presente adenda ao contrato interadministrativo é composto por \_\_\_\_ (\_\_\_\_) folhas e \_\_\_\_ (\_\_\_\_) anexo, sendo devidamente assinado pelos seus representantes, depois de declararem ter lido, compreendido e aceite todas as suas cláusulas.

O Presidente da Câmara Municipal de Leiria | Gonçalo Lopes

A Presidente da Junta de União das Freguesias de Monte Real e Carvide | Paula Cristina Pires Marques Jorge

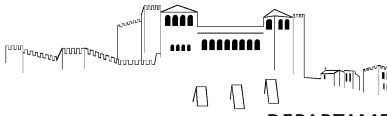



Plano Diretor Municipal de Leiria  
Extrato da Carta de Militar

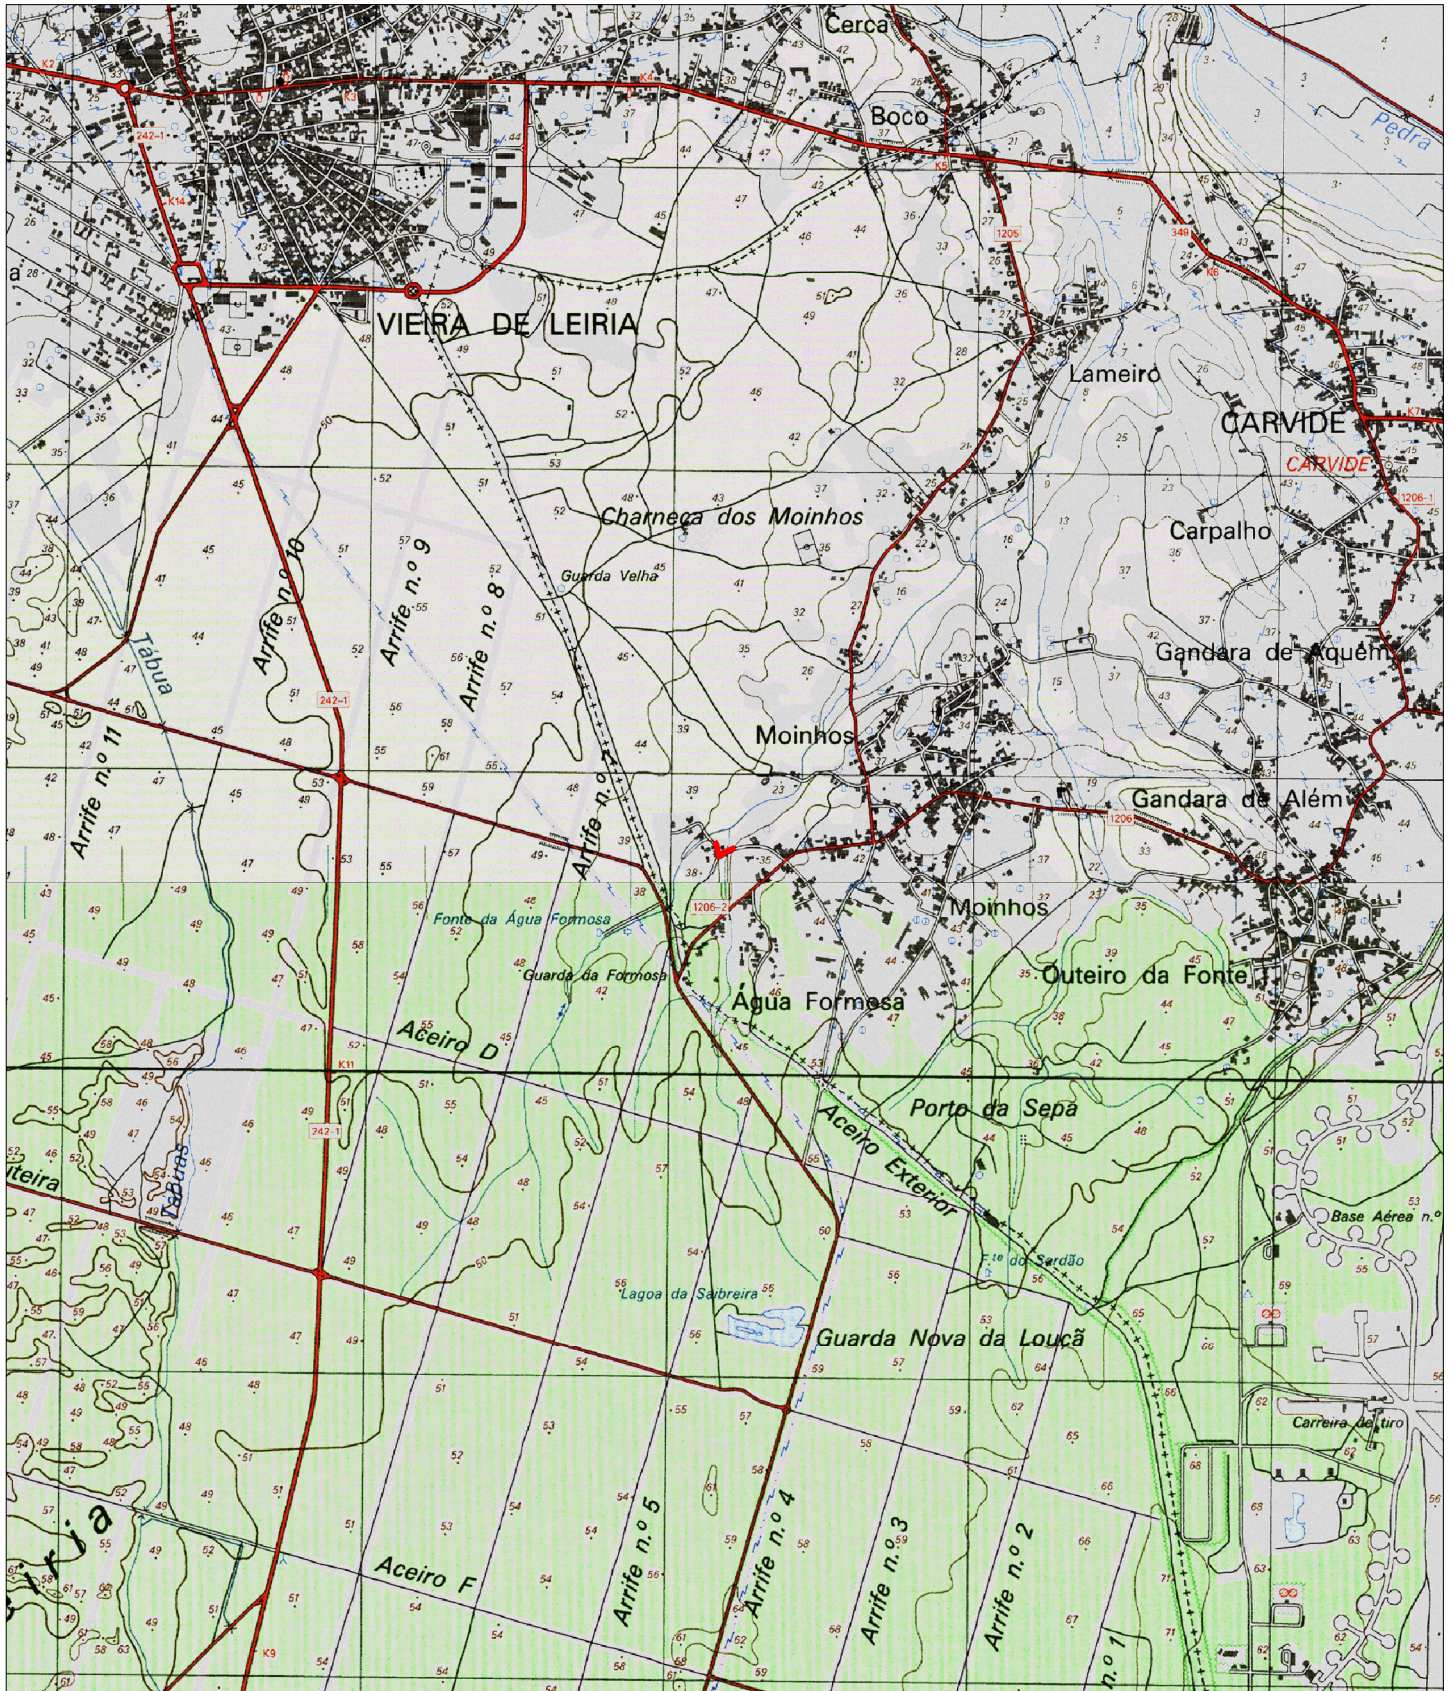


Guia nº: <GUIA>

Escala: 1:25 000

Data: 30/01/2024

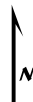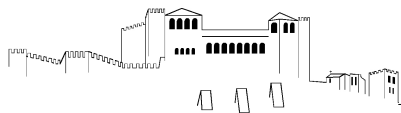


Extrato da Cartografia - 2019

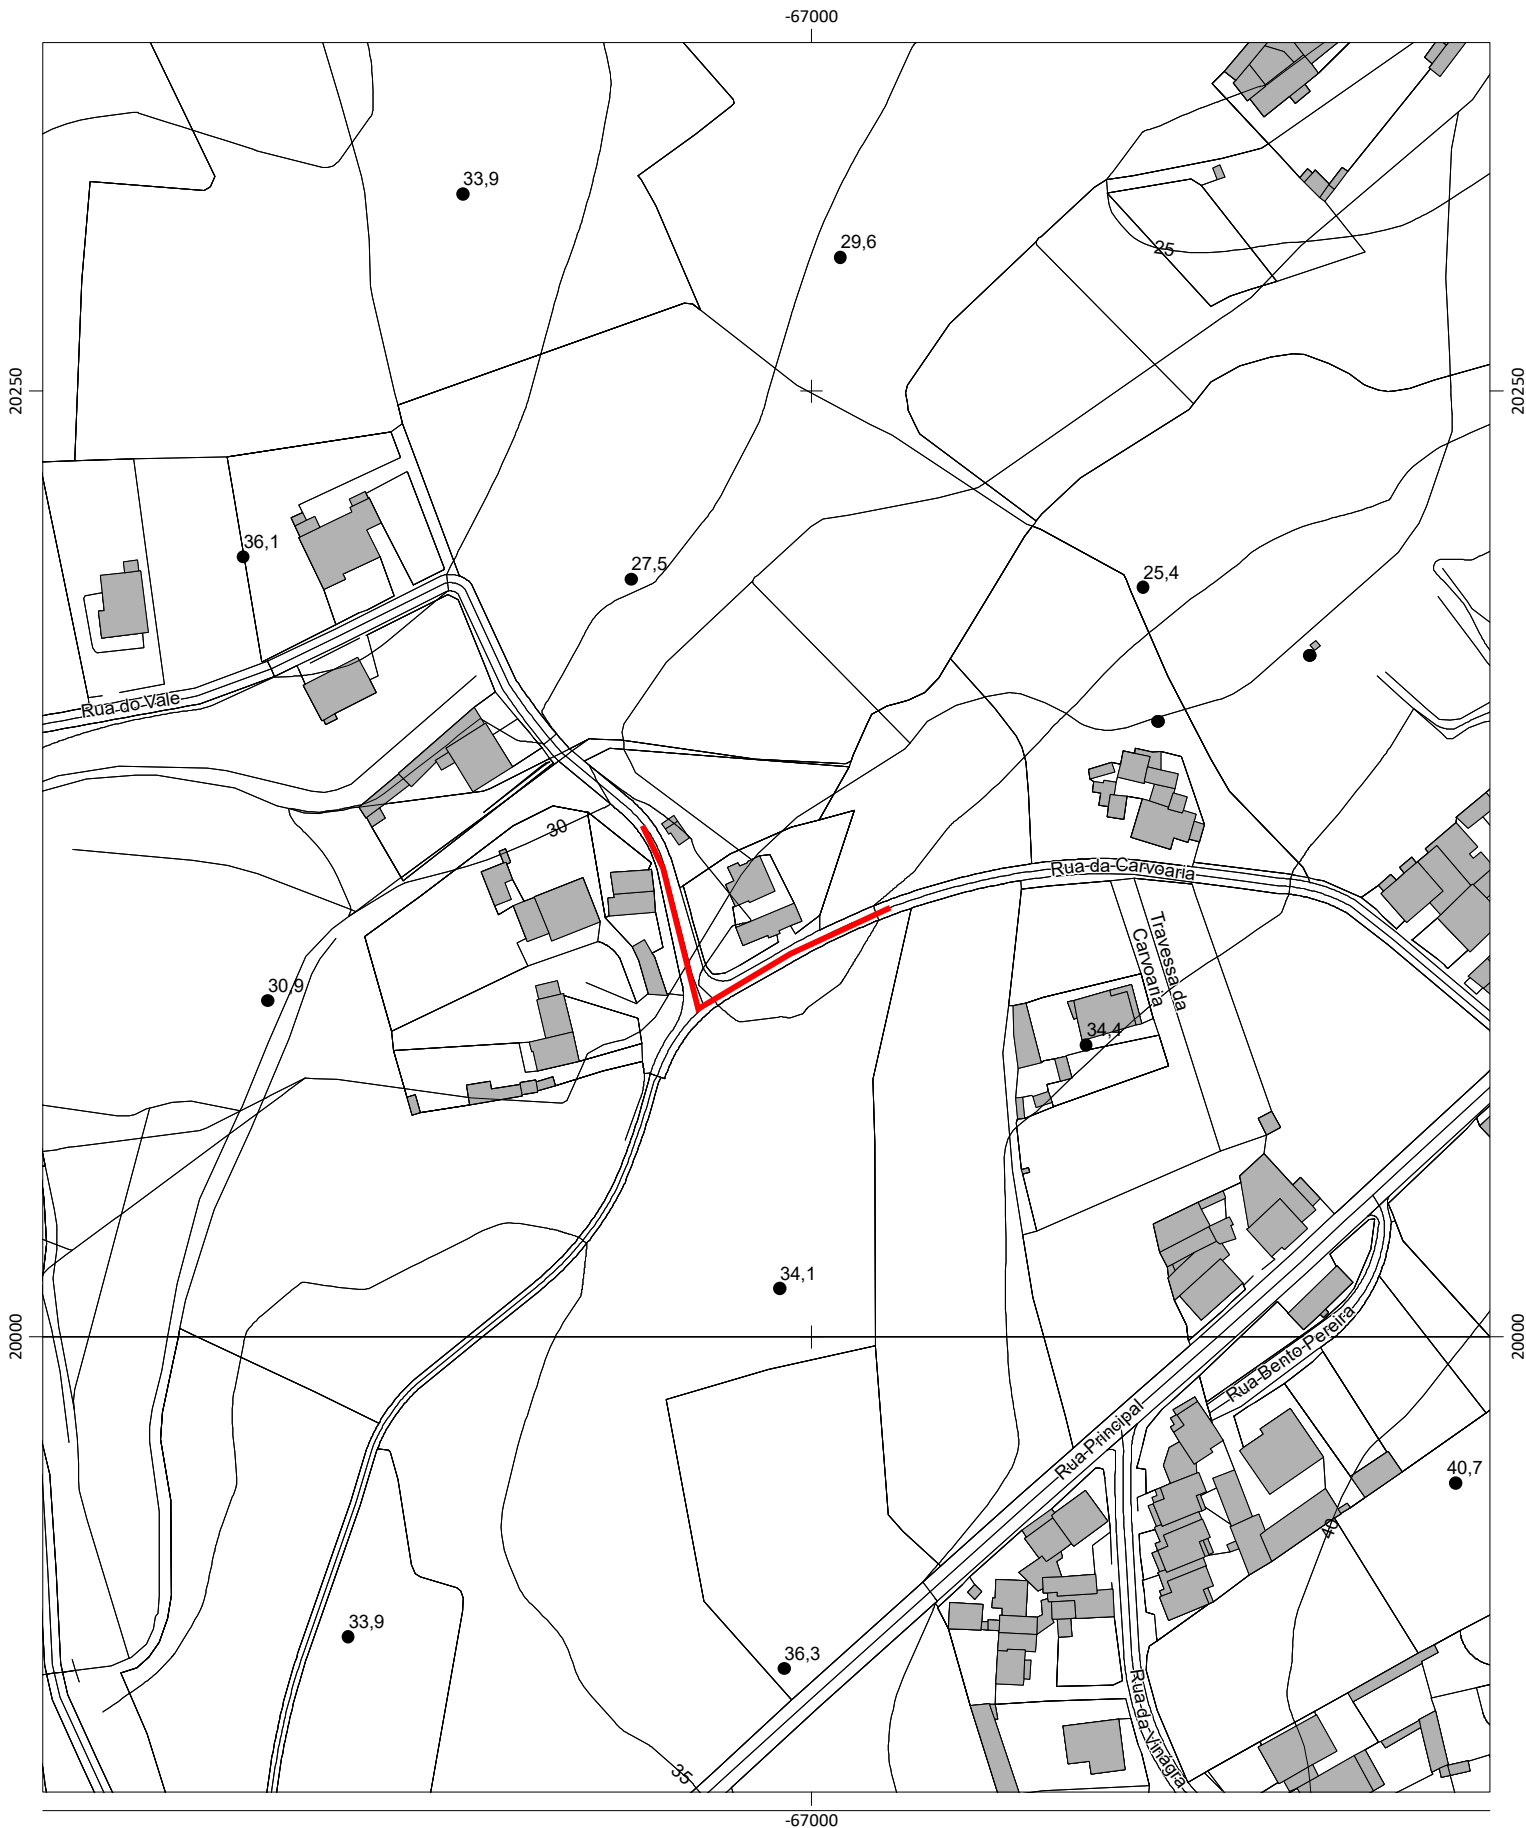

Escala: 1:2 000

Data: 30/01/2024

0 50 Metros

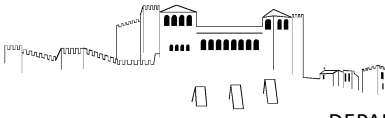


### Extrato de Ortofotomapa 2018




Escala: 1:2 000

0 50 Metros

Data: 30/01/2024

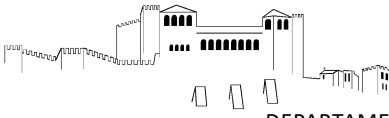


Plano Diretor Municipal de Leiria  
Extrato da Carta de Militar

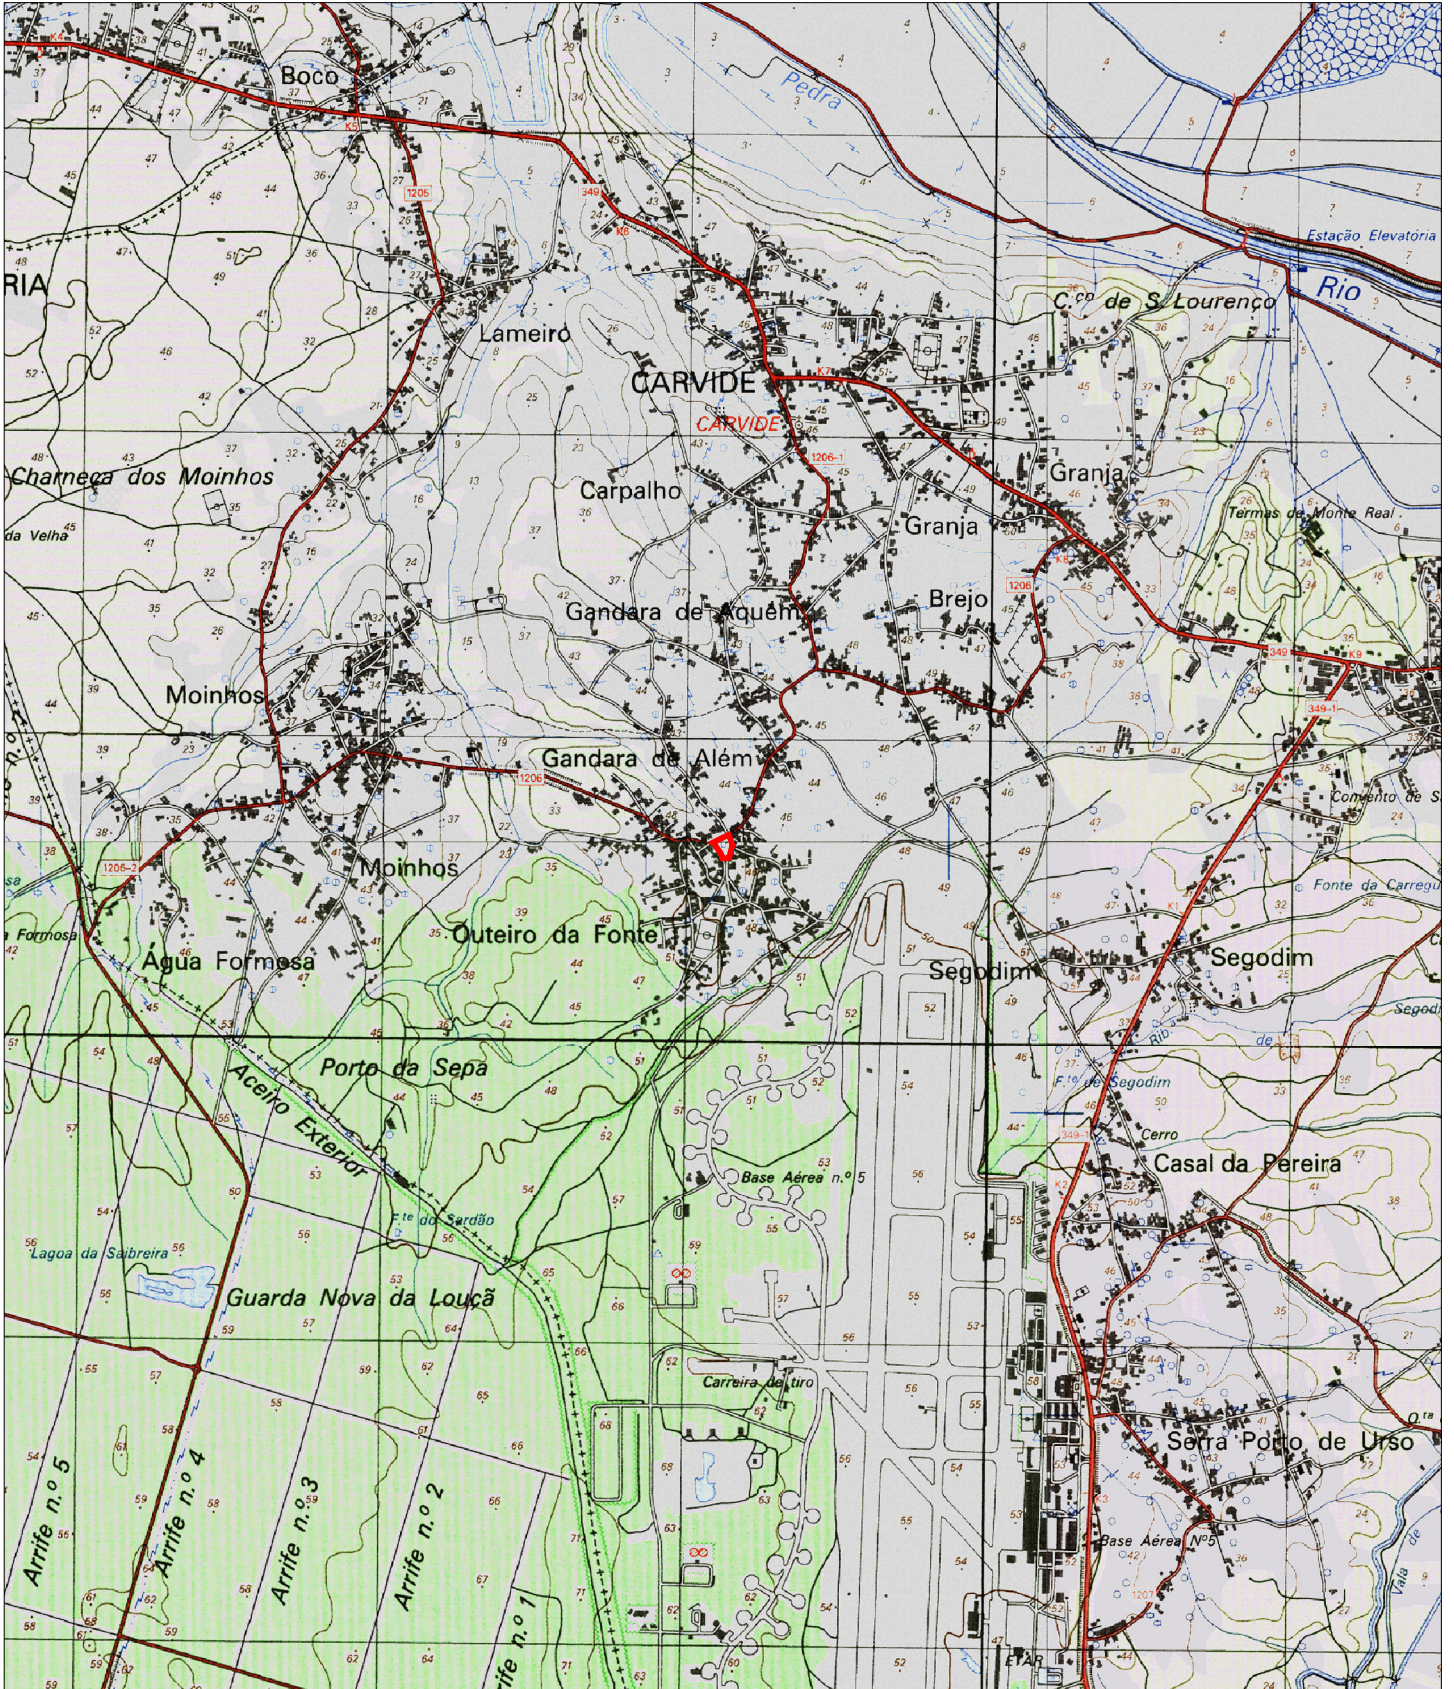

Guia nº: <GUIA>

Escala: 1:25 000

Data: 29/01/2024

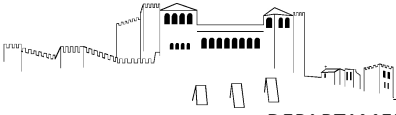


Extrato da Cartografia - 2019



Escala: 1:2 000

Data: 29/01/2024

0 50 Metros

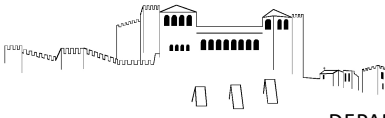


### Extrato de Ortofotomapa 2018




Escala: 1:2 000

0 50 Metros

Data: 29/01/2024

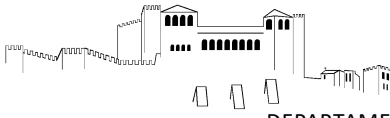

Plano Diretor Municipal de Leiria  
Extrato da Carta de Militar

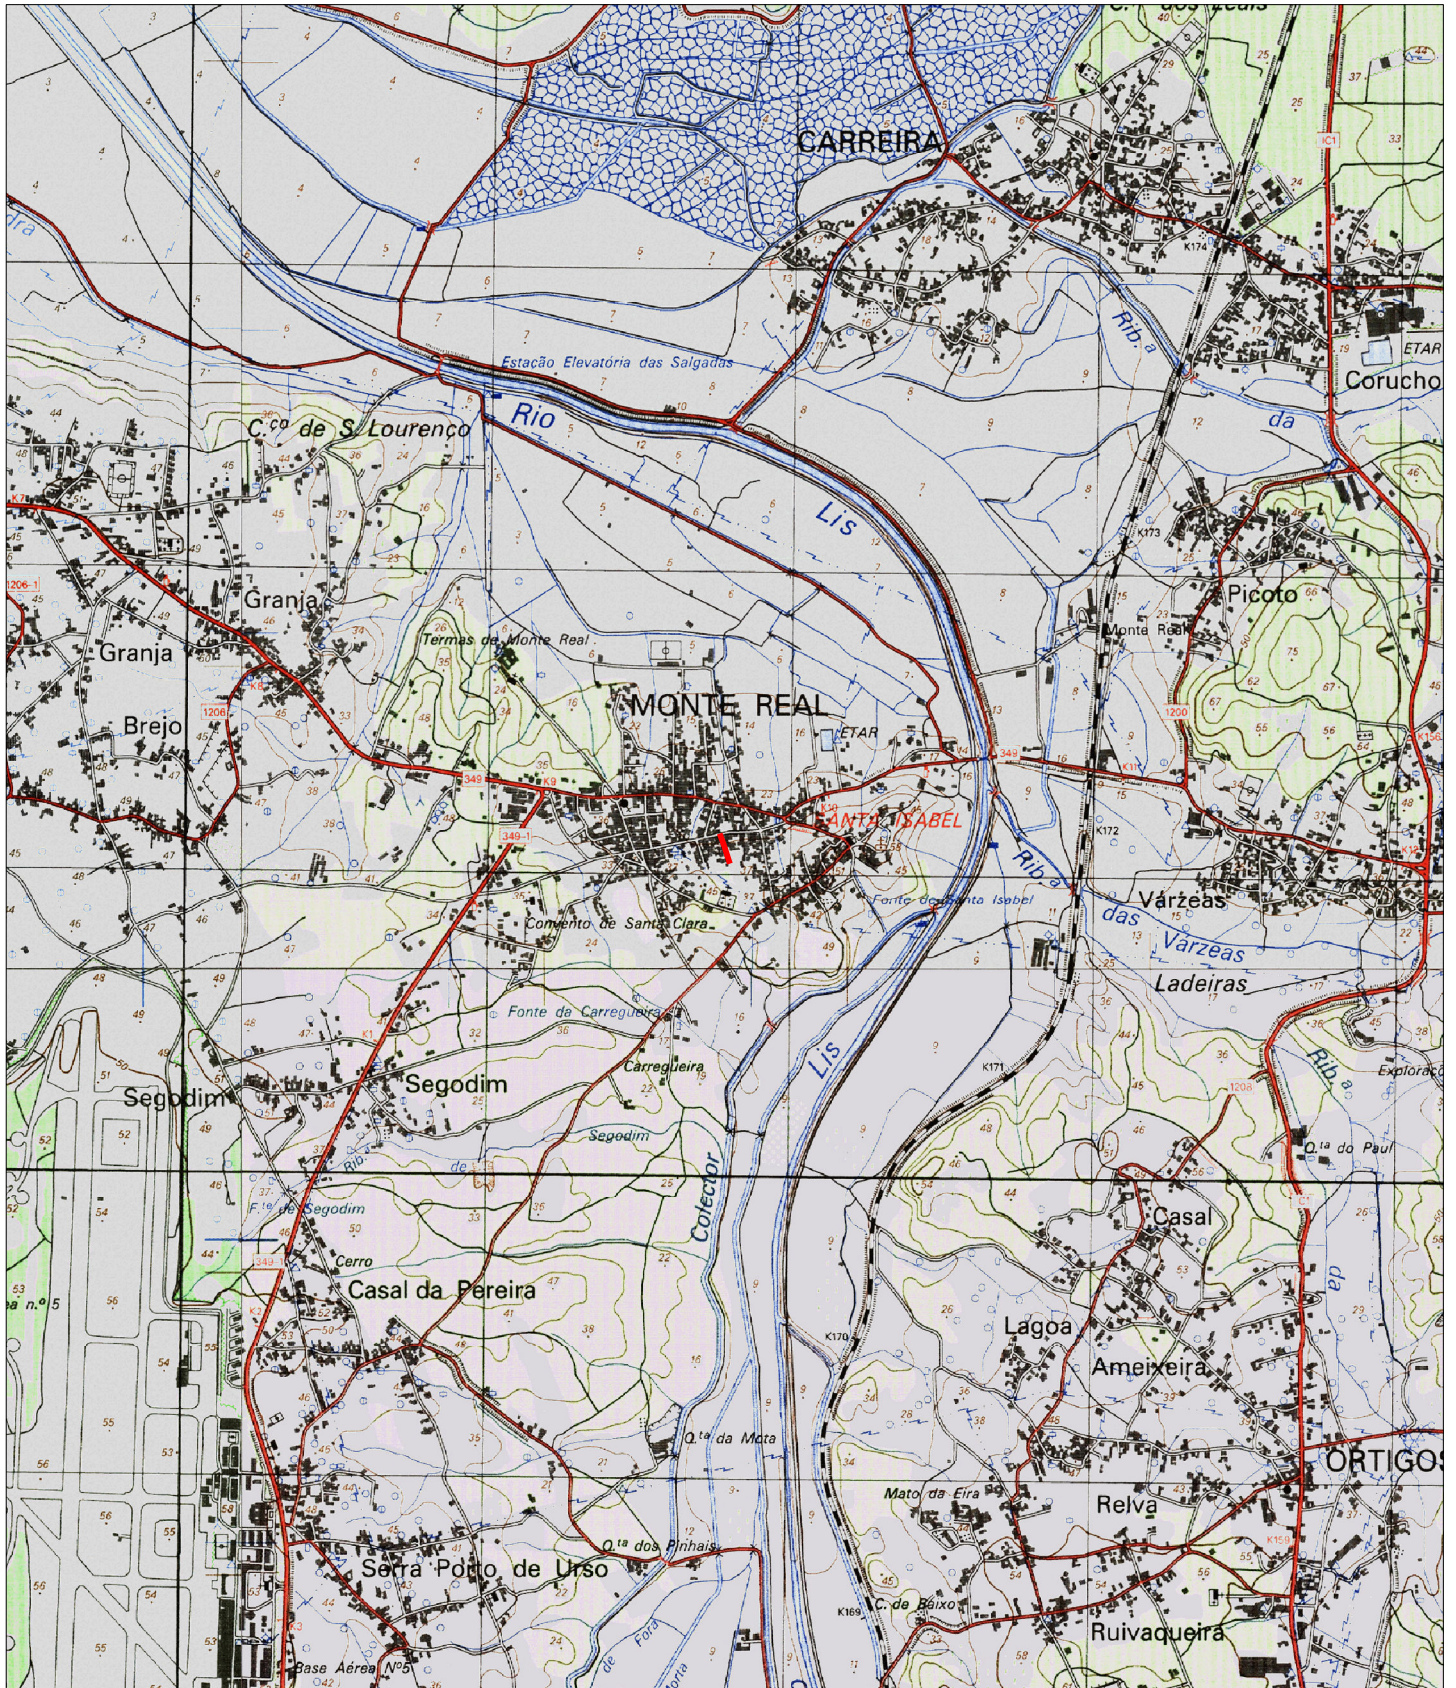


Guia nº: <GUIA>

Escala: 1:25 000

Data: 29/01/2024



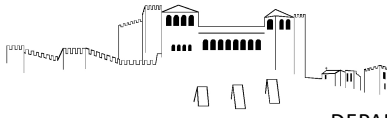


### Extrato de Ortofotomapa 2018




Escala: 1:2 000

0 50 Metros

Data: 29/01/2024

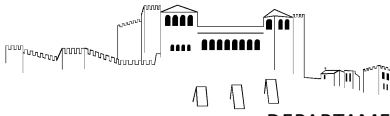


**Plano Diretor Municipal de Leiria**  
**Extrato da Carta de Militar**

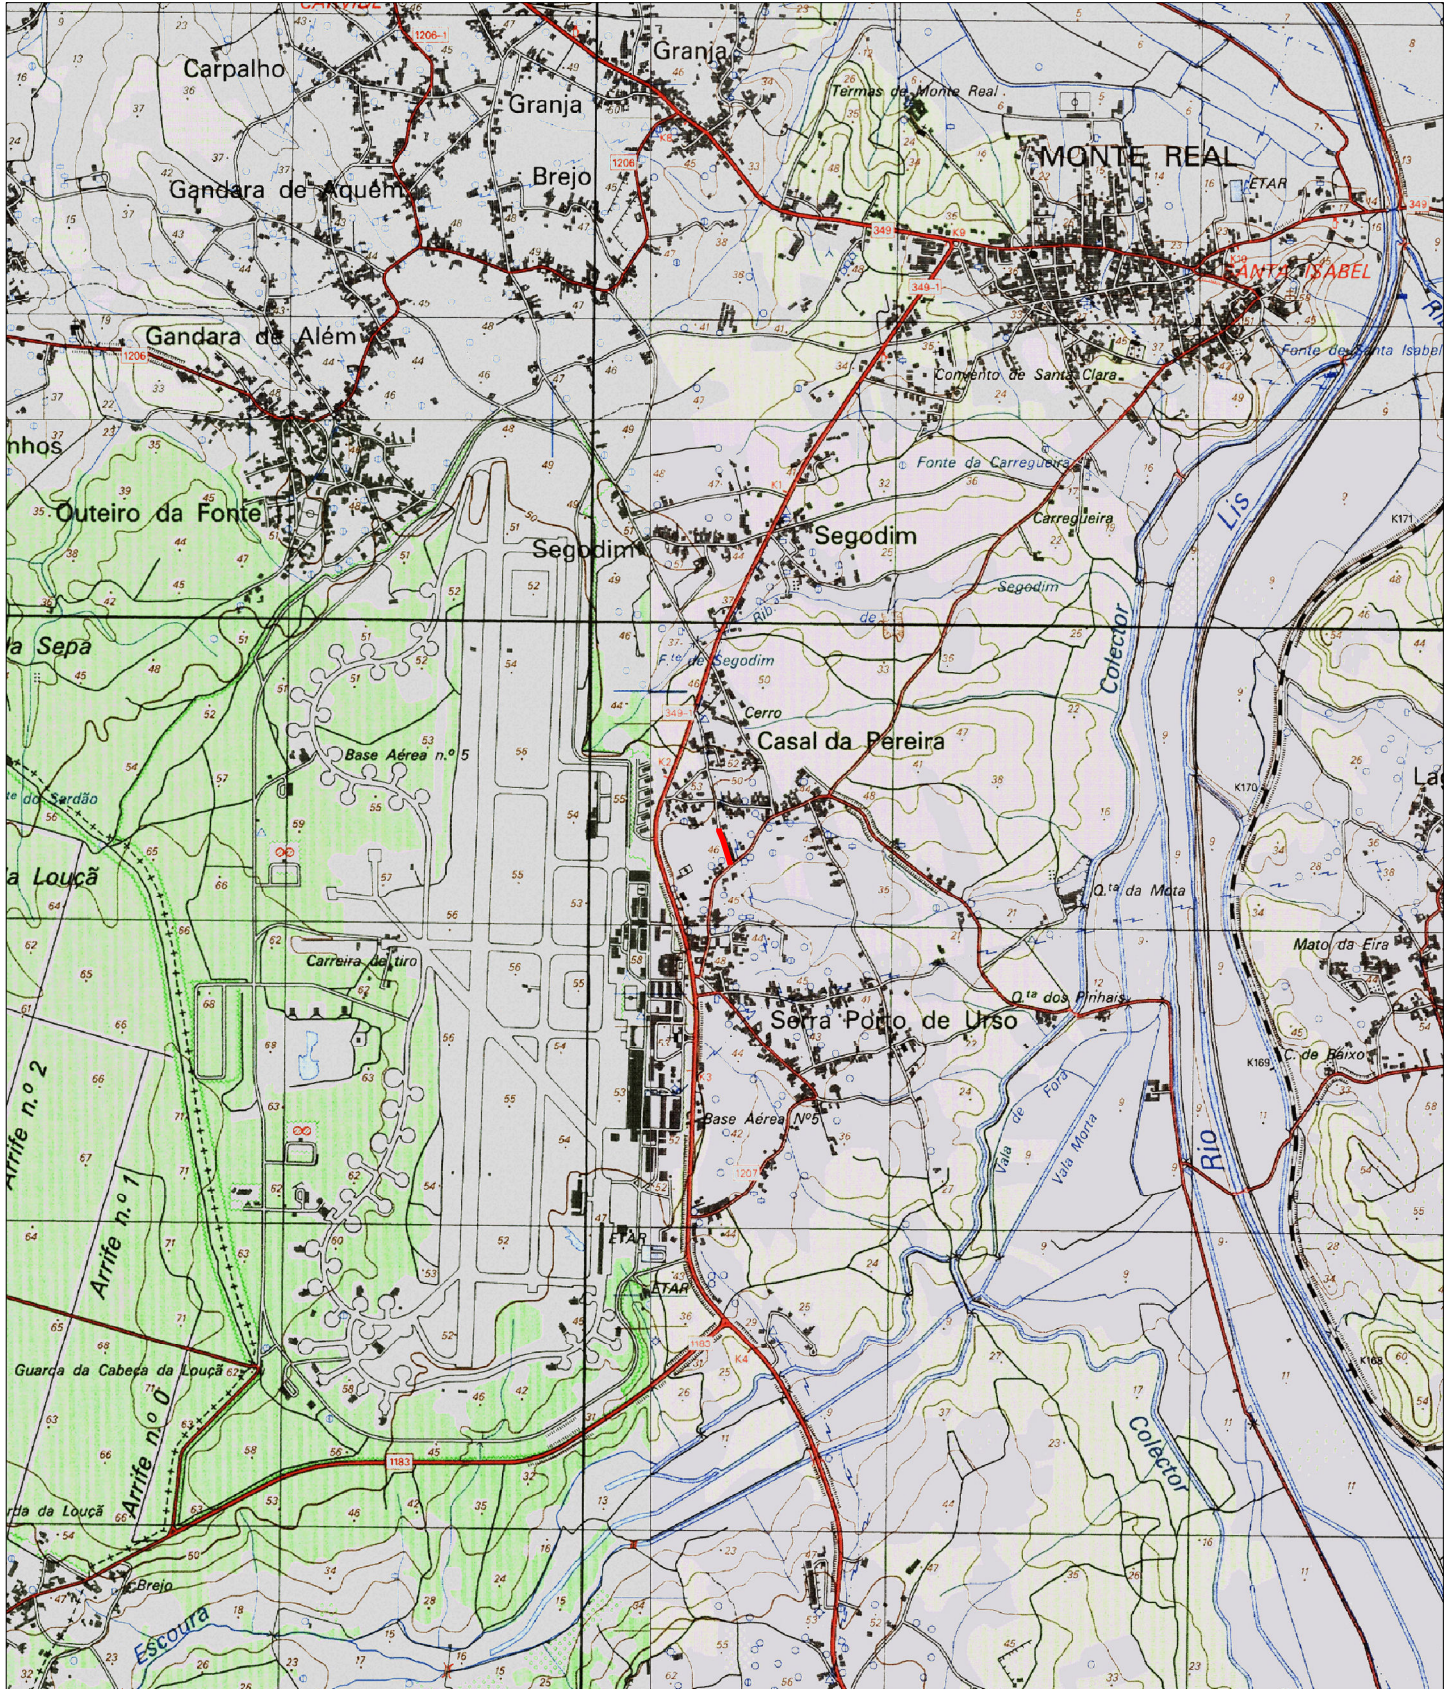

Guia nº: <GUIA>

Escala: 1:25 000

Data: 29/01/2024

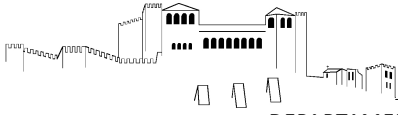


Extrato da Cartografia - 2019



Escala: 1:2 000

Data: 29/01/2024

0 50 Metros

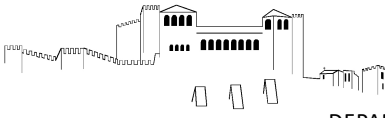


### Extrato de Ortofotomapa 2018




Escala: 1:2 000

0 50 Metros

Data: 29/01/2024

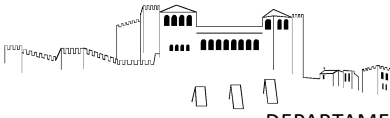


**Plano Diretor Municipal de Leiria**  
**Extrato da Carta de Militar**

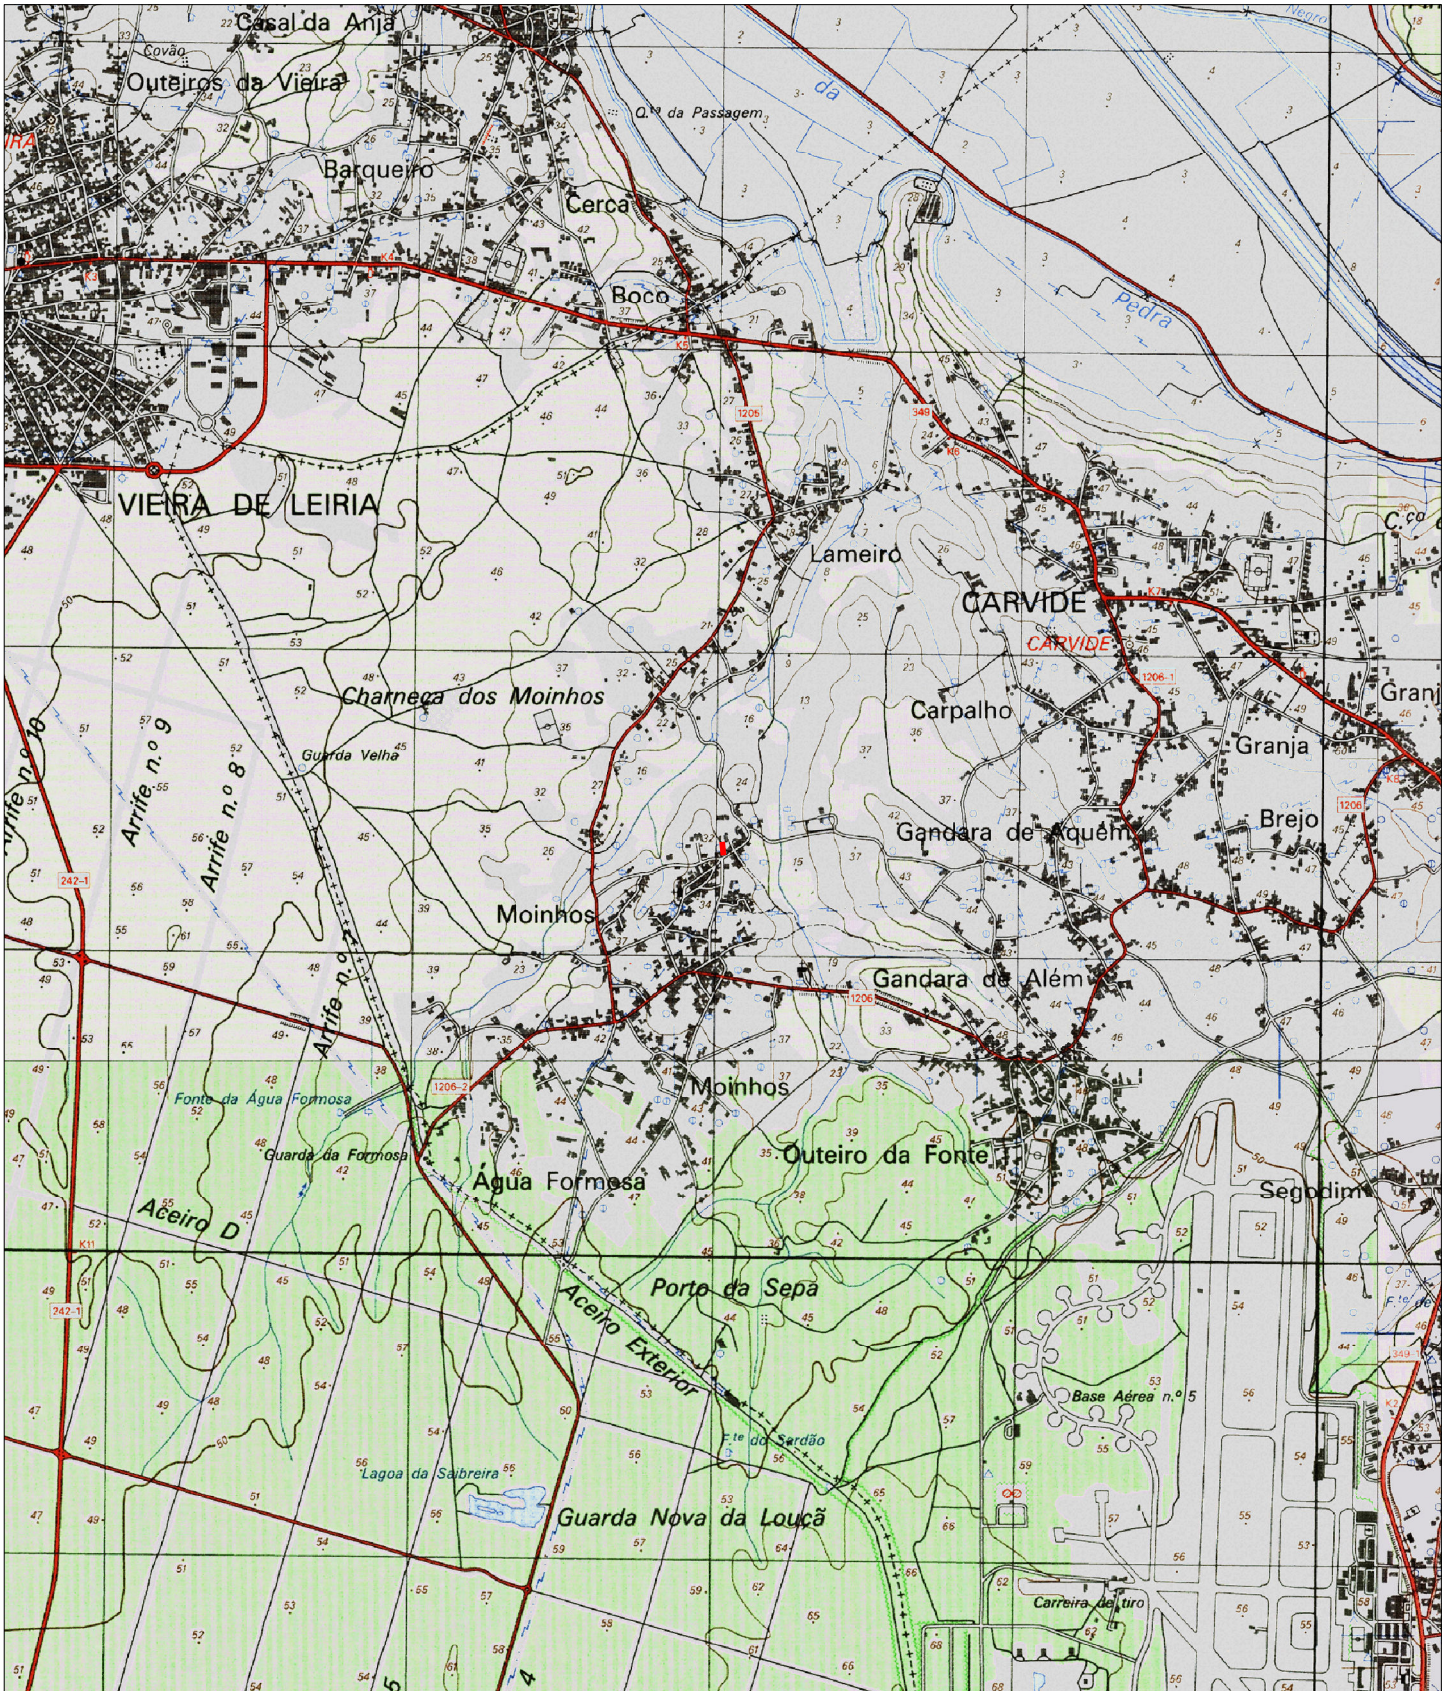

Guia nº: <GUIA>

Escala: 1:25 000

Data: 30/01/2024

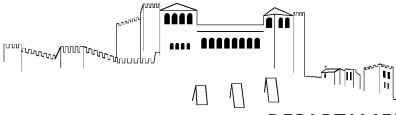

Extrato da Cartografia - 2019

-66250

-66000



20750

20750

20500

20500


-66250

-66000

Escala: 1:2 000

Data: 30/01/2024

0 50 Metros

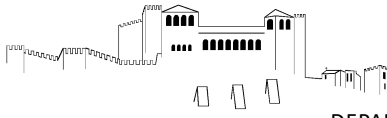


### Extrato de Ortofotomapa 2018




Escala: 1:2 000

0 50 Metros

Data: 30/01/2024

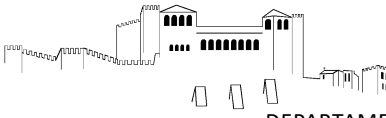


Plano Diretor Municipal de Leiria  
Extrato da Carta de Militar

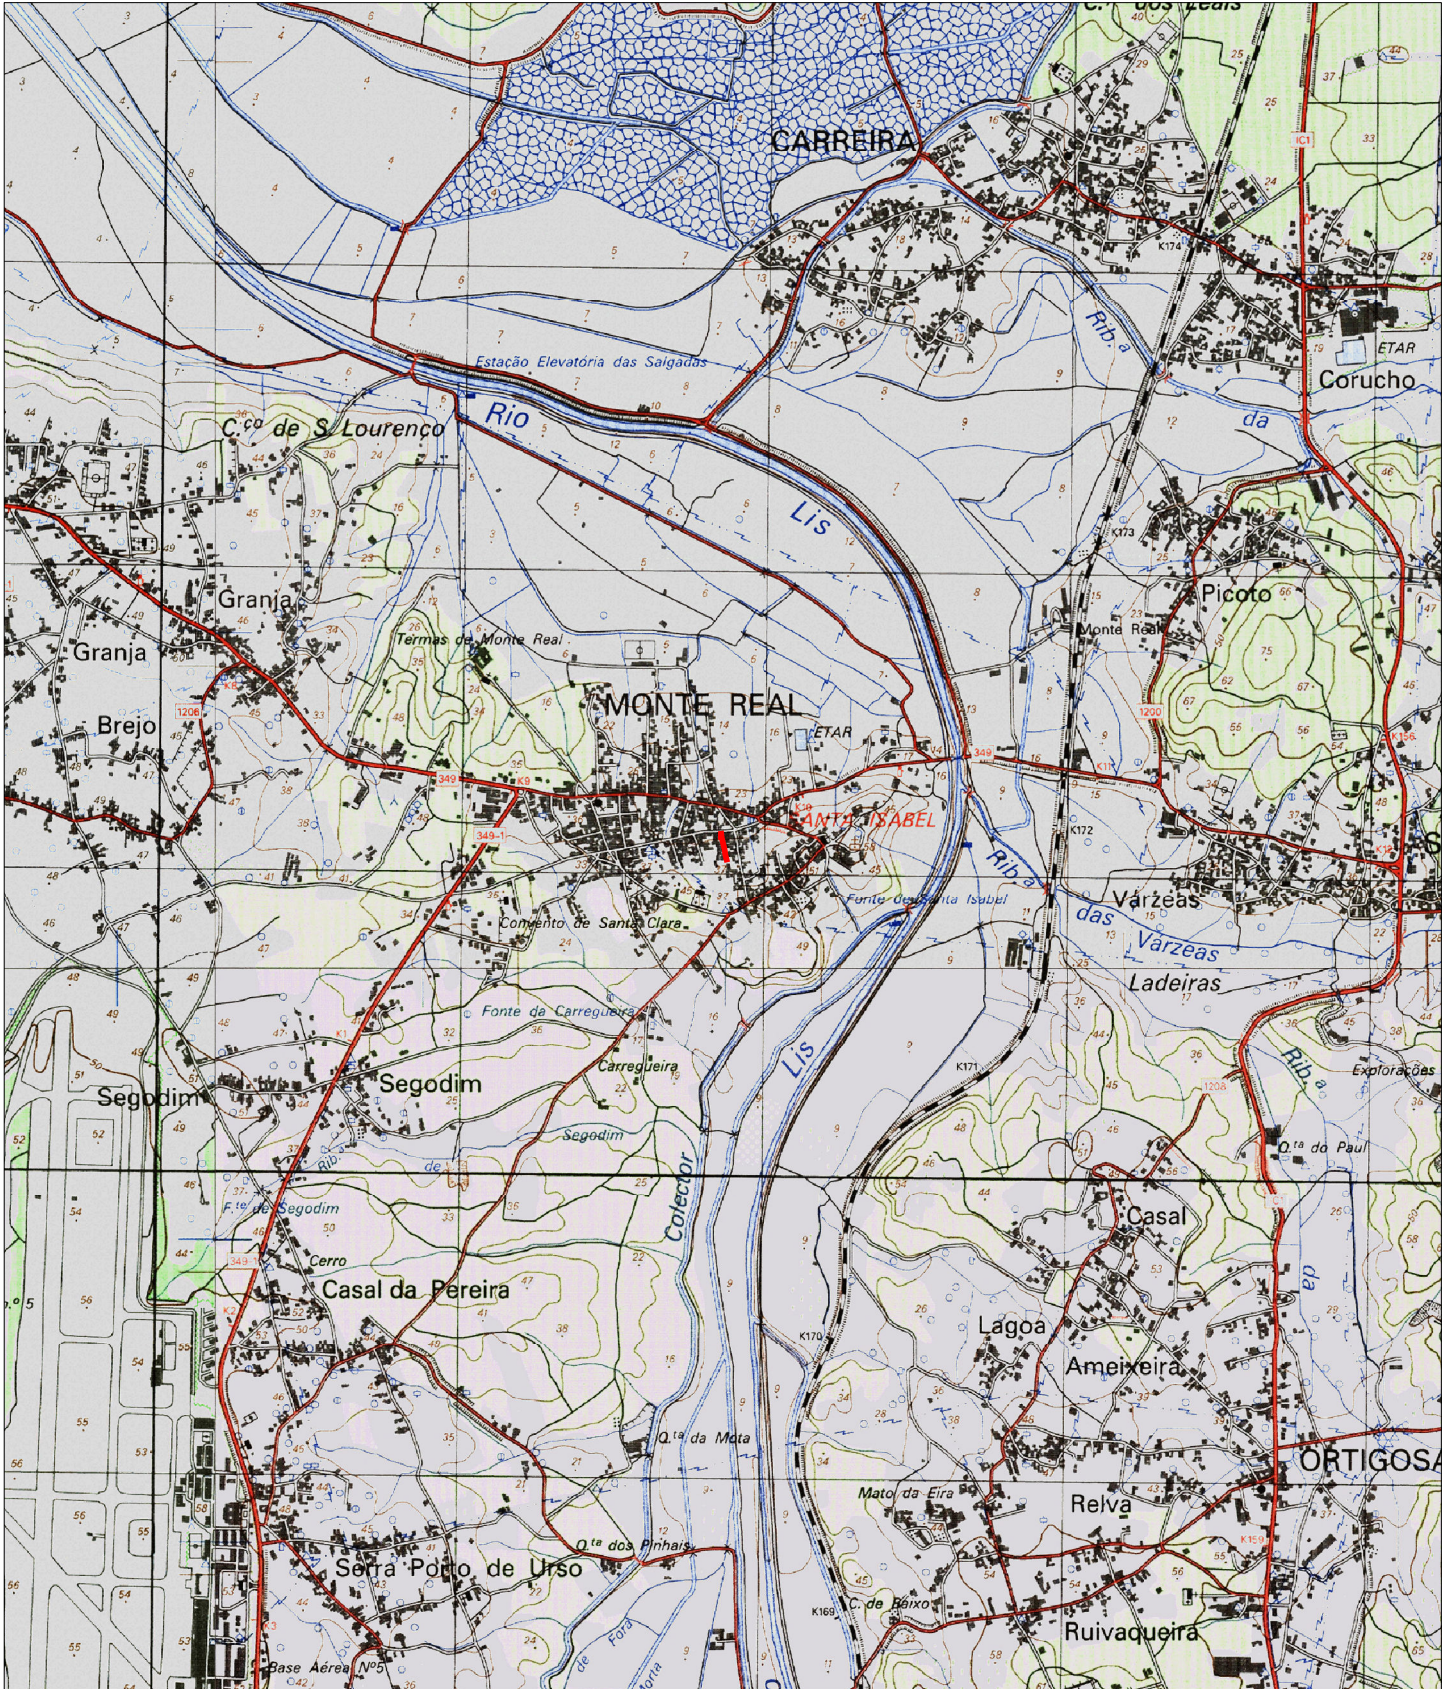

Guia nº: <GUIA>

Escala: 1:25 000

Data: 29/01/2024

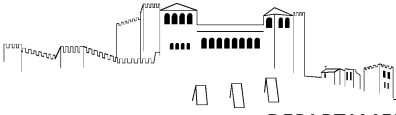


Extrato da Cartografia - 2019



Escala: 1:2 000

Data: 29/01/2024

0 50 Metros

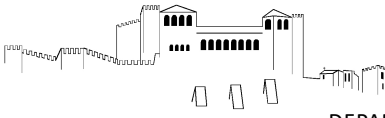


### Extrato de Ortofotomapa 2018



Escala: 1:2 000

0 50 Metros


Data: 29/01/2024

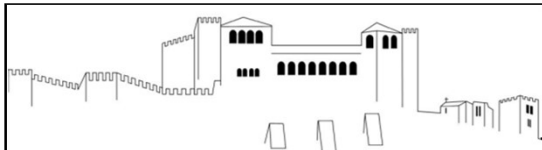

Município de Leiria  
Câmara Municipal

**LISTA DE QUANTIDADES E ESPÉCIES DE TRABALHOS DO PROJECTO**


Código	Designação	Quantidade		Preço Unit.	Total
		Qtd.	Un.		
<b>1</b>	<b>Travessa A dos Arrabaldes - Monte Real</b>				
1.1	Execução de levantamento cuidado de calçada de pedra de calcária 9/11, incluindo carga, transporte e descarga em estaleiro de junta de freguesia local e todos os demais trabalhos e materiais necessários.	571,00	m2	5,50 €	3 140,50 €
1.2	Fornecimento e instalação de tubo PP corrugado SN8, incluindo corte e demolição do pavimento existente, escavação em abertura de vala em terreno de qualquer natureza com profundidade média de 2,00m e uma largura de fundo de DN+500mm, carga, transporte e descarga em operador de resíduos licenciado. O seu leito deverá ser regular e isento de pedras, está considerado almofada de areia com 5cm, aterro da vala com ABGE por camadas de 20cm de espessura devidamente regadas e compactadas, instalação de uma fita de sinalização plástica e todos os demais trabalhos e materiais necessários.				
1.2.1	Tubo de Ø200mm	32,00	m	20,00 €	640,00 €
1.2.2	Tubo de Ø250mm	80,00	m	25,00 €	2 000,00 €
1.3	Fornecimento e execução de corpo completo de câmara de visita com uma profundidade média de 2,00m, constituída por soleira em betão com 10cm de espessura, corpo em anéis pré-fabricados de betão de Ø1250mm com 10cm de espessura, cúpula excêntrica com boca de Ø600mm, incluindo corte de pavimento, o movimento de terras necessário, remates, refechamento de juntas e todos os demais trabalhos e materiais necessários.	4,00	un	230,00 €	920,00 €
1.4	Fornecimento e assentamento de aro e tampa redonda em FFD não ventilada com abertura útil de Ø600mm da classe D400, com inscrição Águas Pluviais, incluindo remates, fixação do aro com argamassa de cimento e todos os demais trabalhos e materiais necessários.	4,00	un	120,00 €	480,00 €
1.5	Fornecimento e execução de caixa de sumidouro com 1,20m de profundidade em elementos pré-fabricados de betão com uma secção que seja compatível para receber sumidouro de 630x280mm, incluindo corte do pavimento, todo o movimento de terras necessário, soleira de fundo em betão com 10cm de espessura, ligações, remates e refechamento de juntas com argamassa de cimento e todos os demais trabalhos e materiais necessários.	8,00	un	100,00 €	800,00 €
1.6	Fornecimento e assentamento de aro e grelha de sumidouro de 630x280mm, articulada com sistema "anti-roubo" em ferro fundido dúctil, da classe C250, da "CAPA Drain" ou equivalente, incluindo remates, fixação do aro com argamassa de cimento e todos os demais trabalhos e materiais necessários.	8,00	un	100,00 €	800,00 €
1.7	Execução de escavação para abertura de caixa em terreno de qualquer natureza, com 30cm de profundidade média, incluindo, carga, transporte e descarga em operador de resíduos licenciado e todos os demais trabalhos e materiais necessários.	171,30	m3	7,00 €	1 199,10 €

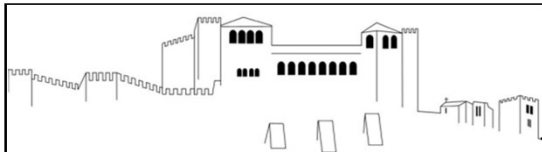

Município de Leiria  
Câmara Municipal

**LISTA DE QUANTIDADES E ESPÉCIES DE TRABALHOS DO PROJECTO**


Código	Designação	Quantidade		Preço Unit.	Total
		Qtd.	Un.		
1.8	Fornecimento e execução de aterro da caixa com 20cm de ABGE para formação de estrutura de pavimento, devidamente regado, compactado e regularizado. Inclui todos os demais trabalhos e materiais necessários.	114,20	m3	12,00 €	1 370,40 €
1.9	Fornecimento e assentamento de lancil pré-fabricado de betão do tipo: "Lancil 12 da Presdouro" ou equivalente, incluindo corte do pavimento, escavação para abertura de fundação, carga, transporte e descarga a vazadouro certificado, execução de fundação em betão, refechamento das juntas com cimento e areia fina ao traço 1:4, remates e todos os demais trabalhos e materiais necessários.	10,00	m	15,00 €	150,00 €
1.10	Fornecimento e execução de camada de desgaste em Betão Betuminoso - AC 14 surf (BB) com 6cm de espessura média, incluindo limpeza e preparação da plataforma, rega de colagem, fresagem nas zonas de encontros com pavimentos existentes e todos os demais trabalhos e materiais necessários.	571,00	m2	8,00 €	4 568,00 €
1.11	Execução de levantamento e/ou rebaixamento de tampa de caixa de visita de infraestrutura para a cota final do pavimento, incluindo remate junto ao aro em betuminoso e/ou betão e todos os demais trabalhos e materiais necessários.	10,00	un	50,00 €	500,00 €
<b>2 Travessa dos Arrabaldes - Monte Real</b>					
2.1	Execução de levantamento cuidado de calçada de pedra de calcária 9/11, incluindo carga, transporte e descarga em estaleiro de junta de freguesia local e todos os demais trabalhos e materiais necessários.	465,00	m2	5,50 €	2 557,50 €
2.2	Execução de demolição do pavimento betuminoso existente, incluindo corte, carga, transporte e descarga em operador de resíduos licenciado e todos os demais trabalhos e materiais necessários.	210,00	m2	2,00 €	420,00 €
2.3	Fornecimento e instalação de tubo PP corrugado SN8, incluindo corte e demolição do pavimento existente, escavação em abertura de vala em terreno de qualquer natureza com profundidade média de 2,00m e uma largura de fundo de DN+500mm, carga, transporte e descarga em operador de resíduos licenciado. O seu leito deverá ser regular e isento de pedras, está considerado almofada de areia com 5cm, aterro da vala com ABGE por camadas de 20cm de espessura devidamente regadas e compactadas, instalação de uma fita de sinalização plástica e todos os demais trabalhos e materiais necessários.				
2.3.1	Tubo de Ø200mm	32,00	m	20,00 €	640,00 €
2.3.2	Tubo de Ø250mm	80,00	m	25,00 €	2 000,00 €
2.4	Fornecimento e execução de corpo completo de câmara de visita com uma profundidade média de 2,00m, constituída por soleira em betão com 10cm de espessura, corpo em anéis pré-fabricados de betão de Ø1250mm com 10cm de espessura, cúpula excêntrica com boca de Ø600mm, incluindo corte de pavimento, o movimento de terras necessário, remates, refechamento de juntas e todos os demais trabalhos e materiais necessários.	4,00	un	230,00 €	920,00 €

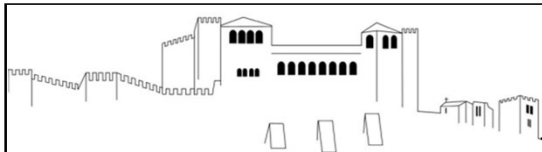

Município de Leiria  
Câmara Municipal

**LISTA DE QUANTIDADES E ESPÉCIES DE TRABALHOS DO PROJECTO**


Código	Designação	Quantidade		Preço Unit.	Total
		Qtd.	Un.		
2.5	Fornecimento e assentamento de aro e tampa redonda em FFD não ventilada com abertura útil de Ø600mm da classe D400, com inscrição Águas Pluviais, incluindo remates, fixação do aro com argamassa de cimento e todos os demais trabalhos e materiais necessários.	4,00	un	120,00 €	480,00 €
2.6	Fornecimento e execução de caixa de sumidouro com 1,20m de profundidade em elementos pré-fabricados de betão com uma secção que seja compatível para receber sumidouro de 630x280mm, incluindo corte do pavimento, todo o movimento de terras necessário, soleira de fundo em betão com 10cm de espessura, ligações, remates e refechamento de juntas com argamassa de cimento e todos os demais trabalhos e materiais necessários.	8,00	un	100,00 €	800,00 €
2.7	Fornecimento e assentamento de aro e grelha de sumidouro de 630x280mm, articulada com sistema "anti-roubo" em ferro fundido dúctil, da classe C250, da "CAPA Drain" ou equivalente, incluindo remates, fixação do aro com argamassa de cimento e todos os demais trabalhos e materiais necessários.	8,00	un	100,00 €	800,00 €
2.8	Execução de escavação para abertura de caixa em terreno de qualquer natureza, com 30cm de profundidade média, incluindo, carga, transporte e descarga em operador de resíduos licenciado e todos os demais trabalhos e materiais necessários.	139,50	m3	7,00 €	976,50 €
2.9	Fornecimento e execução de aterro da caixa com 20cm de ABGE para formação de estrutura de pavimento, devidamente regado, compactado e regularizado. Inclui todos os demais trabalhos e materiais necessários.	93,00	m3	12,00 €	1 116,00 €
2.10	Fornecimento e assentamento de lancil pré-fabricado de betão do tipo: "Lancil 12 da Presdouro" ou equivalente, incluindo corte do pavimento, escavação para abertura de fundação, carga, transporte e descarga a vazadouro certificado, execução de fundação em betão, refechamento das juntas com cimento e areia fina ao traço 1:4, remates e todos os demais trabalhos e materiais necessários.	17,00	m	15,00 €	255,00 €
2.11	Fornecimento e execução de camada de desgaste em Betão Betuminoso - AC 14 surf (BB) com 6cm de espessura média, incluindo limpeza e preparação da plataforma, rega de colagem, fresagem nas zonas de encontros com pavimentos existentes e todos os demais trabalhos e materiais necessários.	465,00	m2	8,00 €	3 720,00 €
2.12	Execução de levantamento e/ou rebaixamento de tampa de caixa de visita de infraestrutura para a cota final do pavimento, incluindo remate junto ao aro em betuminoso e/ou betão e todos os demais trabalhos e materiais necessários.	15,00	un	50,00 €	750,00 €

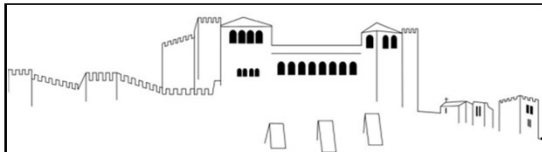

Município de Leiria  
Câmara Municipal

**LISTA DE QUANTIDADES E ESPÉCIES DE TRABALHOS DO PROJECTO**


Código	Designação	Quantidade		Preço Unit.	Total
		Qtd.	Un.		
<b>3</b>	<b>Travessa do Cerro - Serra Porto de Urso</b>				
3.1	Fornecimento e instalação de tubo PP corrugado SN8, incluindo corte e demolição do pavimento existente, escavação em abertura de vala em terreno de qualquer natureza com profundidade média de 2,00m e uma largura de fundo de DN+500mm, carga, transporte e descarga em operador de resíduos licenciado. O seu leito deverá ser regular e isento de pedras, está considerado almofada de areia com 5cm, aterro da vala com ABGE por camadas de 20cm de espessura devidamente regadas e compactadas, instalação de uma fita de sinalização plástica e todos os demais trabalhos e materiais necessários.				
3.1.1	Tubo de Ø250mm	66,00	m	25,00 €	1 650,00 €
3.2	Fornecimento e execução de caixa de sumidouro com 1,20m de profundidade em elementos pré-fabricados de betão com uma secção que seja compatível para receber sumidouro de 630x280mm, incluindo corte do pavimento, todo o movimento de terras necessário, soleira de fundo em betão com 10cm de espessura, ligações, remates e refechamento de juntas com argamassa de cimento e todos os demais trabalhos e materiais necessários.	4,00	un	100,00 €	400,00 €
3.3	Fornecimento e assentamento de aro e grelha de sumidouro de 630x280mm, articulada com sistema "anti-roubo" em ferro fundido dúctil, da classe C250, da "CAPA Drain" ou equivalente, incluindo remates, fixação do aro com argamassa de cimento e todos os demais trabalhos e materiais necessários.	4,00	un	100,00 €	400,00 €
3.4	Fornecimento e assentamento de aro e tampa 500x500mm em ferro fundido dúctil, classe C250, normalizada de acordo com a NP 124, incluindo remates e todos os demais trabalhos e materiais necessários.	2,00	un	100,00 €	200,00 €
3.5	Execução de escavação para abertura de caixa em terreno de qualquer natureza, com 30cm de profundidade média, incluindo, carga, transporte e descarga em operador de resíduos licenciado e todos os demais trabalhos e materiais necessários.	69,30	m3	7,00 €	485,10 €
3.6	Fornecimento e execução de aterro da caixa com 20cm de ABGE para formação de estrutura de pavimento, devidamente regado, compactado e regularizado. Inclui todos os demais trabalhos e materiais necessários.	46,20	m3	12,00 €	554,40 €
3.7	Fornecimento e assentamento de lancil pré-fabricado de betão do tipo: "Lancil 12 da Presdouro" ou equivalente, incluindo corte do pavimento, escavação para abertura de fundação, carga, transporte e descarga a vazadouro certificado, execução de fundação em betão, refechamento das juntas com cimento e areia fina ao traço 1:4, remates e todos os demais trabalhos e materiais necessários.	5,00	m	15,00 €	75,00 €
3.8	Fornecimento e execução de camada de desgaste em Betão Betuminoso - AC 14 surf (BB) com 6cm de espessura média, incluindo limpeza e preparação da plataforma, rega de colagem, fresagem nas zonas de encontros com pavimentos existentes e todos os demais trabalhos e materiais necessários.	416,00	m2	8,00 €	3 328,00 €

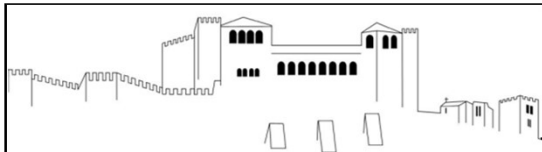

Município de Leiria  
Câmara Municipal

**LISTA DE QUANTIDADES E ESPÉCIES DE TRABALHOS DO PROJECTO**

Código	Designação	Quantidade		Preço Unit.	Total
		Qtd.	Un.		
3.9	Execução de levantamento e/ou rebaixamento de tampa de caixa de visita de infraestrutura para a cota final do pavimento, incluindo remate junto ao aro em betuminoso e/ou betão e todos os demais trabalhos e materiais necessários.	1,00	un	50,00 €	50,00 €
<b>4 Rua Principal, Rua da Fonte e Rua da Escola - Outeiro da Fonte</b>					
4.1	Fornecimento e instalação de tubo PP corrugado SN8, incluindo corte e demolição do pavimento existente, escavação em abertura de vala em terreno de qualquer natureza com profundidade média de 2,00m e uma largura de fundo de DN+500mm, carga, transporte e descarga em operador de resíduos licenciado. O seu leito deverá ser regular e isento de pedras, está considerado almofada de areia com 5cm, aterro da vala com ABGE por camadas de 20cm de espessura devidamente regadas e compactadas, instalação de uma fita de sinalização plástica e todos os demais trabalhos e materiais necessários.				
4.1.1	Tubo de Ø250mm	14,00	m	25,00 €	350,00 €
4.1.2	Tubo de Ø400mm	65,00	m	40,00 €	2 600,00 €
4.1.3	Tubo de Ø630mm	55,00	m	65,00 €	3 575,00 €
4.2	Fornecimento e execução de corpo completo de câmara de visita com uma profundidade média de 2,00m, constituída por soleira em betão com 10cm de espessura, corpo em anéis pré-fabricados de betão de Ø1250mm com 10cm de espessura, cúpula excêntrica com boca de Ø600mm, incluindo corte de pavimento, o movimento de terras necessário, remates, refechamento de juntas e todos os demais trabalhos e materiais necessários.	5,00	un	230,00 €	1 150,00 €
4.3	Fornecimento e assentamento de aro e tampa redonda em FFD não ventilada com abertura útil de Ø600mm da classe D400, com inscrição Águas Pluviais, incluindo remates, fixação do aro com argamassa de cimento e todos os demais trabalhos e materiais necessários.	5,00	un	120,00 €	600,00 €
4.4	Fornecimento e execução de caixa de sumidouro com 1,20m de profundidade em elementos pré-fabricados de betão com uma secção que seja compatível para receber sumidouro de 700x380mm, incluindo corte do pavimento, todo o movimento de terras necessário, soleira de fundo em betão com 10cm de espessura, ligações, remates e refechamento de juntas com argamassa de cimento e todos os demais trabalhos e materiais necessários.	5,00	un	120,00 €	600,00 €
4.5	Fornecimento e assentamento de aro e grelha de sumidouro de 700x380mm, articulada com sistema "anti-roubo" em ferro fundido dúctil, da classe C250, da "CAPA Drain" ou equivalente, incluindo remates, fixação do aro com argamassa de cimento e todos os demais trabalhos e materiais necessários.	5,00	un	120,00 €	600,00 €
4.6	Fornecimento e assentamento de lancil pré-fabricado de betão do tipo: "Lancil 12 da Presdouro" ou equivalente, incluindo corte do pavimento, escavação para abertura de fundação, carga, transporte e descarga a vazadouro certificado, execução de fundação em betão, refechamento das juntas com cimento e areia fina ao traço 1:4, remates e todos os demais trabalhos e materiais necessários.	10,00	m	15,00 €	150,00 €

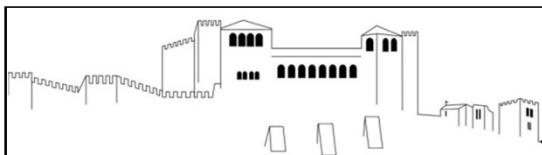

Município de Leiria  
Câmara Municipal

**LISTA DE QUANTIDADES E ESPÉCIES DE TRABALHOS DO PROJECTO**

Código	Designação	Quantidade		Preço Unit.	Total
		Qtd.	Un.		
4.7	Execução de fresagem de pavimento betuminoso com 5cm de espessura, incluindo carga, transporte e descarga em operador de resíduos licenciado e todos os demais trabalhos e materiais necessários.	205,00	m2	1,50 €	307,50 €
4.8	Fornecimento e aplicação de elementos pré-fabricados do tipo: "PAVE ALFA 6 em cinza da Artebel" ou equivalente, incluindo base em pó de pedra com 5cm devidamente compactada e regularizada, refechamento das juntas com areia fina e todos os demais trabalhos e materiais necessários.	190,35	m2	13,00 €	2 474,55 €
4.9	Fornecimento e execução de camada de desgaste em Betão Betuminoso - AC 14 surf (BB) com 6cm de espessura média, incluindo limpeza e preparação da plataforma, rega de colagem, fresagem nas zonas de encontros com pavimentos existentes e todos os demais trabalhos e materiais necessários.	205,00	m2	8,00 €	1 640,00 €
<b>5 Rua da Carvoaria - Moinhos</b>					
5.1	Execução de escavação para abertura de caixa em terreno de qualquer natureza, com 30cm de profundidade média, incluindo, carga, transporte e descarga em operador de resíduos licenciado e todos os demais trabalhos e materiais necessários.	52,20	m3	7,00 €	365,40 €
5.2	Fornecimento e execução de aterro da caixa com 20cm de ABGE para formação de estrutura de pavimento, devidamente regado, compactado e regularizado. Inclui todos os demais trabalhos e materiais necessários.	10,44	m3	12,00 €	125,28 €
5.3	Fornecimento e execução de camada de desgaste em Betão Betuminoso - AC 14 surf (BB) com 6cm de espessura média, incluindo limpeza e preparação da plataforma, rega de colagem, fresagem nas zonas de encontros com pavimentos existentes e todos os demais trabalhos e materiais necessários.	847,00	m2	8,00 €	6 776,00 €
5.4	Execução de levantamento e/ou rebaixamento de tampa de caixa de visita de infraestrutura para a cota final do pavimento, incluindo remate junto ao aro em betuminoso e/ou betão e todos os demais trabalhos e materiais necessários.	5,00	un	50,00 €	250,00 €
<b>6 Travessa do Sapateiro - Moinhos</b>					
6.1	Execução de escavação para abertura de caixa em terreno de qualquer natureza, com 30cm de profundidade média, incluindo, carga, transporte e descarga em operador de resíduos licenciado e todos os demais trabalhos e materiais necessários.	82,50	m3	7,00 €	577,50 €
6.2	Fornecimento e execução de aterro da caixa com 20cm de ABGE para formação de estrutura de pavimento, devidamente regado, compactado e regularizado. Inclui todos os demais trabalhos e materiais necessários.	55,00	m3	12,00 €	660,00 €
6.3	Fornecimento e execução de camada de desgaste em Betão Betuminoso - AC 14 surf (BB) com 6cm de espessura média, incluindo limpeza e preparação da plataforma, rega de colagem, fresagem nas zonas de encontros com pavimentos existentes e todos os demais trabalhos e materiais necessários.	275,00	m2	8,00 €	2 200,00 €
<b>Total da Proposta</b>					<b>64 146,73 €</b>
<b>Total da Proposta com IVA a 6%</b>					<b>67 995,53 €</b>