



**CONTRATO INTERADMINISTRATIVO DE DELEGAÇÃO DE COMPETÊNCIAS, CELEBRADO ENTRE
O MUNICÍPIO DE LEIRIA E A UNIÃO DAS FREGUESIAS DE LEIRIA, POUSOS, BARREIRA E
CORTES, NO ÂMBITO DA EXECUÇÃO DE OBRAS DIVERSAS – ADENDA N.º 15**

Considerando que:

- a) Foi aprovada pela Câmara Municipal na sua reunião realizada em 04 de dezembro de 2020, a minuta do Contrato Interadministrativo de Delegação de Competências nas Freguesias/União das Freguesias no âmbito da realização de obras diversas, tendo a mesma sido posteriormente aprovada pela Assembleia Municipal na sua sessão extraordinária de 14 de dezembro de 2020 e após aprovação dos competentes órgãos executivo e deliberativo da União das Freguesias de Leiria, Pousos, Barreira e Cortes, foi outorgado o contrato em 8 de janeiro de 2021;
- b) Na reunião da Câmara Municipal de Leiria, datada de 30 de novembro de 2021, foi proposta a Adenda n.º 5, tendo a mesma sido aprovada pela Assembleia Municipal de Leiria na sua sessão de 14 de dezembro de 2021, relativa à modificação dos Anexos I e II do Contrato Interadministrativo de delegação de competências entre o Município de Leiria e a União das Freguesias de Leiria, Pousos, Barreira e Cortes no âmbito da execução de obras diversas, para o ano de 2022;
- c) Na reunião da Câmara Municipal de Leiria, de 25 de janeiro de 2022, foi proposta a Adenda n.º 6, tendo a mesma sido aprovada pela Assembleia Municipal de Leiria na sua sessão de 18 de fevereiro de 2022, relativa à prorrogação de prazo de execução das obras previstas em 2021 para o ano de 2022 do Contrato Interadministrativo de delegação de competências entre o Município de Leiria e a União das Freguesias de Leiria, Pousos, Barreira e Cortes;
- d) Na reunião da Câmara Municipal de Leiria, de 29 de novembro de 2022, foi proposta a Adenda n.º 7, tendo a mesma sido aprovada pela Assembleia Municipal de Leiria na sua sessão de 19 de dezembro de 2022, relativa à prorrogação de prazo de execução das obras previstas em 2021 até 30 de junho de 2023 do Contrato Interadministrativo de delegação de competências entre o Município de Leiria e a União das Freguesias de Leiria, Pousos, Barreira e Cortes;
- e) Na reunião da Câmara Municipal de Leiria, de 29 de novembro de 2022, foi proposta a Adenda n.º 8, tendo a mesma sido aprovada pela Assembleia Municipal de Leiria na sua sessão de 19 de dezembro de 2022, relativa tem por objeto a prorrogação do prazo de algumas intervenções previstas executar em 2022 para o ano de 2023 e a modificação do Anexo I e do Anexo II.
- f) Na reunião da Câmara Municipal de Leiria, de 07 de fevereiro de 2023, foi proposta a Adenda n.º 9, tendo a mesma sido aprovada pela Assembleia Municipal de Leiria na sua sessão de 17 de fevereiro de 2023, relativa tem por objeto a alteração da cláusula 11.ª e a modificação do Anexo I e do Anexo II com a previsão das obras a introduzir para 2023;
- g) Na reunião da Câmara Municipal de Leiria, de 07 de fevereiro de 2023, foi proposta a Adenda n.º 10, tendo a mesma sido aprovada pela Assembleia Municipal de Leiria na sua sessão de 17 de fevereiro de 2023, relativa à modificação do Anexo I e II relativo às obras previstas executar em 2021, com a alteração da localização do parque infantil para a Fonte de Santo António, Barreira, Leiria;
- h) Na reunião da Câmara Municipal de Leiria, de 19 de junho de 2023, foi proposta a Adenda n.º 11, tendo a mesma sido aprovada pela Assembleia Municipal de Leiria na sua sessão de 23 de junho de 2023, relativa

à prorrogação do prazo de execução das intervenções previstas para 2021 até ao final de 2023 e, consequentemente, a prorrogação da entrega de relatórios de execução física e financeira, atendendo aos condicionalismos na aquisição de mão de obra para a execução da mesma;

i) Na reunião da Câmara Municipal de Leiria, de 12 de dezembro de 2023, foi proposta a Adenda n.º 12, tendo a mesma sido aprovada pela Assembleia Municipal de Leiria na sua sessão de 18 de dezembro de 2023, relativa à prorrogação do prazo de execução de parte das intervenções previstas para 2022, até 30 de novembro de 2024;

j) Na reunião da Câmara Municipal de Leiria, de 16 de abril de 2024, foi proposta a Adenda n.º 13, tendo a mesma sido aprovada pela Assembleia Municipal de Leiria na sua sessão de 22 de abril de 2024, relativa às obras a executar em 2024, no seguimento do valor transferido do Fundo Ambiental;

k) Na reunião da Câmara Municipal de Leiria, de 11 de junho de 2024, foi proposta a Adenda n.º 14, tendo a mesma sido aprovada pela Assembleia Municipal de Leiria na sua sessão de 21 de junho de 2024, relativa à definição de parte das obras a executar no ano de 2024;

l) A definição das restantes obras a introduzir para o ano 2024 foram objeto de negociação prévia, e tem subjacente a manutenção dos princípios e requisitos determinados pelo artigo 115.º do Anexo I à Lei n.º 75/2013, de 12 de setembro, na sua redação atual, os quais estiveram na génese da instituição deste contrato interadministrativo, designadamente: a) o não aumento da despesa pública global; b) o aumento da eficiência da gestão dos recursos pelas autarquias locais; c) os ganhos de eficácia do exercício das competências pelas freguesias/uniões de freguesias; d) o cumprimento dos objetivos referidos no artigo 112.º do Anexo I à mesma Lei; e) a articulação entre os diversos níveis da administração autárquica;

m) Estas intervenções, resultantes da identificação e estudo de recursos das restantes obras de construção/requalificação para o ano de 2024, implicam uma modificação ao Anexo I e ao Anexo II deste contrato;

n) A despesa, no valor de 91.924,05€ (noventa e um mil, novecentos e vinte e quatro euros e cinco cêntimos) será satisfeita pelo Plano 2021 | I | 178 e deu origem compromisso n.º 4393/2022.

o) Este contrato interadministrativo, face aos recursos financeiros a atribuir às freguesias, não é sujeito a fiscalização prévia do Tribunal de Contas, nos termos do preceituado nos artigos 46.º a 48.º da Lei n.º 98/97, de 26 de agosto, na sua atual redação;

p) A minuta da adenda n.º 15 do Contrato Interadministrativo de delegação de competências entre o Município de Leiria e a União das Freguesias de Leiria, Pousos, Barreira e Cortes no âmbito da execução de obras diversas, foi presente a reunião da Câmara Municipal de Leiria de ____, e, em conformidade com o disposto na alínea m) do n.º 1 do artigo 33.º do Anexo I à Lei n.º 75/2013, de 12 de setembro, na sua redação atual, e submetida à sessão da Assembleia Municipal de Leiria de _____, para efeitos de autorização, no termos da alínea k) do n.º 1 do artigo 25.º do mesmo Anexo;

q) Foi igualmente presente a reunião da Junta de União das Freguesias de Leiria, Pousos, Barreira e Cortes em _____, e, em conformidade com o disposto na alínea j) do n.º 1 do artigo 16.º do Anexo I da referida Lei submetido à sessão da Assembleia de União das Freguesias de Leiria, Pousos, Barreira e Cortes em _____, para efeitos de autorização da sua celebração, nos termos da alínea g) do n.º 1 do artigo 9.º do Anexo I do mesmo diploma legal;



Entre

Município de Leiria, NIPC 505181266, com sede no Largo da República, em Leiria e com o endereço eletrónico cmleiria@cm-leiria.pt, representado pelo Presidente da Câmara Municipal, Gonçalo Lopes, no uso das competências previstas nas alíneas a) e c) do n.º 1 e na alínea f) do n.º 2 do artigo 35.º do anexo I à Lei n.º 75/2013, de 12 de setembro, na sua redação atual, como Primeiro Outorgante,

E

União das Freguesias de Leiria, Pousos, Barreira e Cortes, NIPC 510837506, com sede em Rua Conde Ferreira, N.º 28, Leiria, e com o endereço eletrónico geral@uf-lpbc.pt, representada pelo(a) Presidente da Junta de Freguesia, José Manuel da Cunha, no uso das competências previstas nas alíneas a) e g) do n.º 1 do artigo 18.º do Anexo I à Lei n.º 75/2013, de 12 de setembro, na sua redação atual, como Segunda Outorgante,

É livremente celebrado, nos termos e para os efeitos do disposto no artigo 120.º, conjugado com o artigo 131.º, ambos do Anexo I à Lei n.º 75/2013, de 12 de setembro, na sua atual redação, a Adenda n.º 14 ao Contrato Interadministrativo de Delegação de Competências no âmbito da execução de obras diversas, nos termos que se seguem:

Clausula 1.ª | Objeto da alteração e modificação ao contrato

A presente modificação ao contrato interadministrativo de delegação de competências cuja minuta foi aprovada na reunião da Câmara Municipal de Leiria de 04 de dezembro de 2020 e aprovada pela Assembleia Municipal de Leiria na sua sessão extraordinária de 14 de dezembro de 2020 e outorgado entre o Município de Leiria e a União das Freguesias de Leiria, Pousos, Barreira e Cortes para a execução de obras diversas, tendo posteriormente sido objeto das adendas n.º 5, outorgada em 8 de março de 2022, adenda n.º 6, outorgada em 8 de março de 2022, adendas n.º 7, 8 e 9, outorgadas em 19 de janeiro de 2023, adenda n.º 10, outorgada em 05 de maio de 2023, adenda n.º 11 outorgada em 02 de outubro de 2023, a adenda n.º 12, outorgada em 18 de janeiro de 2024, a adenda n.º 13 outorgada em 23 de maio de 2024 e a adenda n.º 14 presente a reunião de câmara a 11 de junho de 2024 e aprovada pela assembleia municipal a 21 de junho de 2024, tem por objeto o aditamento ao Anexo I e ao Anexo II com a previsão das restantes obras a introduzir para 2024.

Cláusula 2.ª | Modificações ao contrato

1. O Anexo I - Identificação e localização das obras a executar, é aditado à adenda n.º 14, com a seguinte redação.

"Anexo I - Identificação e localização das obras a executar

Freguesia/União das Freguesias	Contrato Interadministrativo – OBRAS 2024
União das Freguesias de Leiria, Pousos, Barreira e Cortes	- Rua do Arroz e Rua Central – Ramalharia - Cantinho da Silveira – Touria - Rua Virgílio Monteiro – Pousos - Jardim do Visconde - Barreira



	<ul style="list-style-type: none"> - Rua do Poço - Casal da Cortiça - Av. da Cruz Branca e Rua Principal - Calvário - Rua de Santa Maria - Cortes - Beco Afonso Lopes Vieira – Cortes - Mural - Barreira
--	---

Plantas de localização:

- Rua do Arroz e Rua Central – Ramalharia
- Cantinho da Silveira – Touria
- Rua Virgílio Monteiro – Pousos
- Jardim do Visconde - Barreira
- Rua do Poço - Casal da Cortiça
- Av. da Cruz Branca e Rua Principal - Calvário
- Rua de Santa Maria - Cortes
- Beco Afonso Lopes Vieira – Cortes
- Barreira

2. O Anexo II - Estudo de recursos financeiros a disponibilizar pelo Município de Leiria, é aditado à adenda n.º 13, com a seguinte redação.

“Anexo II - Estudo de recursos financeiros a disponibilizar pelo Município de Leiria

Plano	Descrição	Montantes 2024 (em euros)
2021 I 178	<ul style="list-style-type: none"> - Rua do Arroz e Rua Central – Ramalharia - Cantinho da Silveira – Touria - Rua Virgílio Monteiro – Pousos - Jardim do Visconde - Barreira - Rua do Poço - Casal Da Cortiça - Av. da Cruz Branca e Rua Principal - Calvário - Rua de Santa Maria - Cortes - Beco Afonso Lopes Vieira – Cortes - Mural - Barreira 	94.924,05€

Orçamentação:

- Rua do Arroz e Rua Central – Ramalharia
- Cantinho da Silveira – Touria
- Rua Virgílio Monteiro – Pousos
- Jardim do Visconde - Barreira
- Rua do Poço - Casal da Cortiça
- Av. da Cruz Branca e Rua Principal - Calvário
- Rua de Santa Maria - Cortes



- Beco Afonso Lopes Vieira – Cortes

- Barreira

Cláusula 3.ª | Forma da alteração e modificações ao contrato

A presente alteração e modificação ao contrato interadministrativo de delegação de competências entre o Município de Leiria e a União das Freguesias de Leiria, Pousos, Barreira e Cortes é celebrada por escrito, composta pelo respetivo clausulado e pelos anexos que dele fazem parte integrante e constitui adenda ao contrato interadministrativo outorgado entre as partes.

Cláusula 4.ª | Produção de efeitos

A alteração e modificação ao contrato interadministrativo produzem todos os seus efeitos a partir da data da sua outorga.


Cláusula 5.ª | Publicidade

A alteração e modificações ao contrato interadministrativo são publicitadas no sítio da internet do Município de Leiria.

A presente adenda ao contrato interadministrativo é composto por ___ (___) páginas e ___(____) anexo, sendo devidamente assinado pelos seus representantes, depois de declararem ter lido, compreendido e aceite todas as suas cláusulas.

O Presidente da Câmara Municipal de Leiria | Gonçalo Lopes

O Presidente da Junta de União das Freguesias de Leiria, Pousos, Barreira e Cortes | José Manuel da Cunha

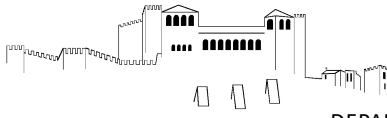


Extrato de Ortofotomapa 2018



Escala: 1:2 000

0 50 Metros

Data: 09/04/2024

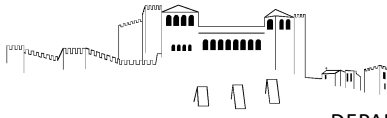


Extrato de Ortofotomapa 2018



Escala: 1:2 000

0 50 Metros

Data: 09/04/2024

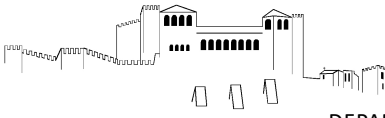


Extrato de Ortofotomapa 2018



Escala: 1:2 000

0 50 Metros

Data: 09/04/2024

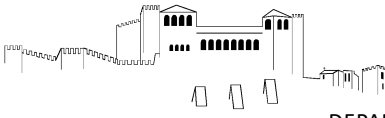


Extrato de Ortofotomapa 2018



Escala: 1:2 000

0 50 Metros

Data: 09/04/2024

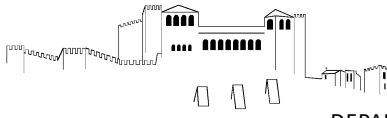


Extrato de Ortofotomapa 2018



Escala: 1:2 000

0 50 Metros

Data: 09/04/2024

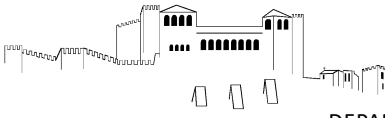


Extrato de Ortofotomapa 2018



Escala: 1:2 000

0 50 Metros

Data: 09/04/2024

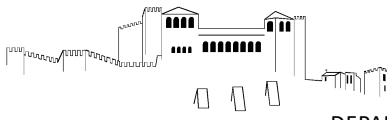


Extrato de Ortofotomapa 2018



Escala: 1:2 000

0 50 Metros

Data: 09/04/2024

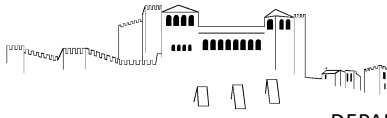


Extrato de Ortofotomapa 2018




Escala: 1:2 000


0 50 Metros

Data: 09/04/2024

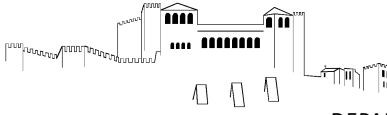

Plano Diretor Municipal de Leiria
Aviso nº4564/2022, de 3 de março | Planta de Condicionantes - Outras Condicionantes

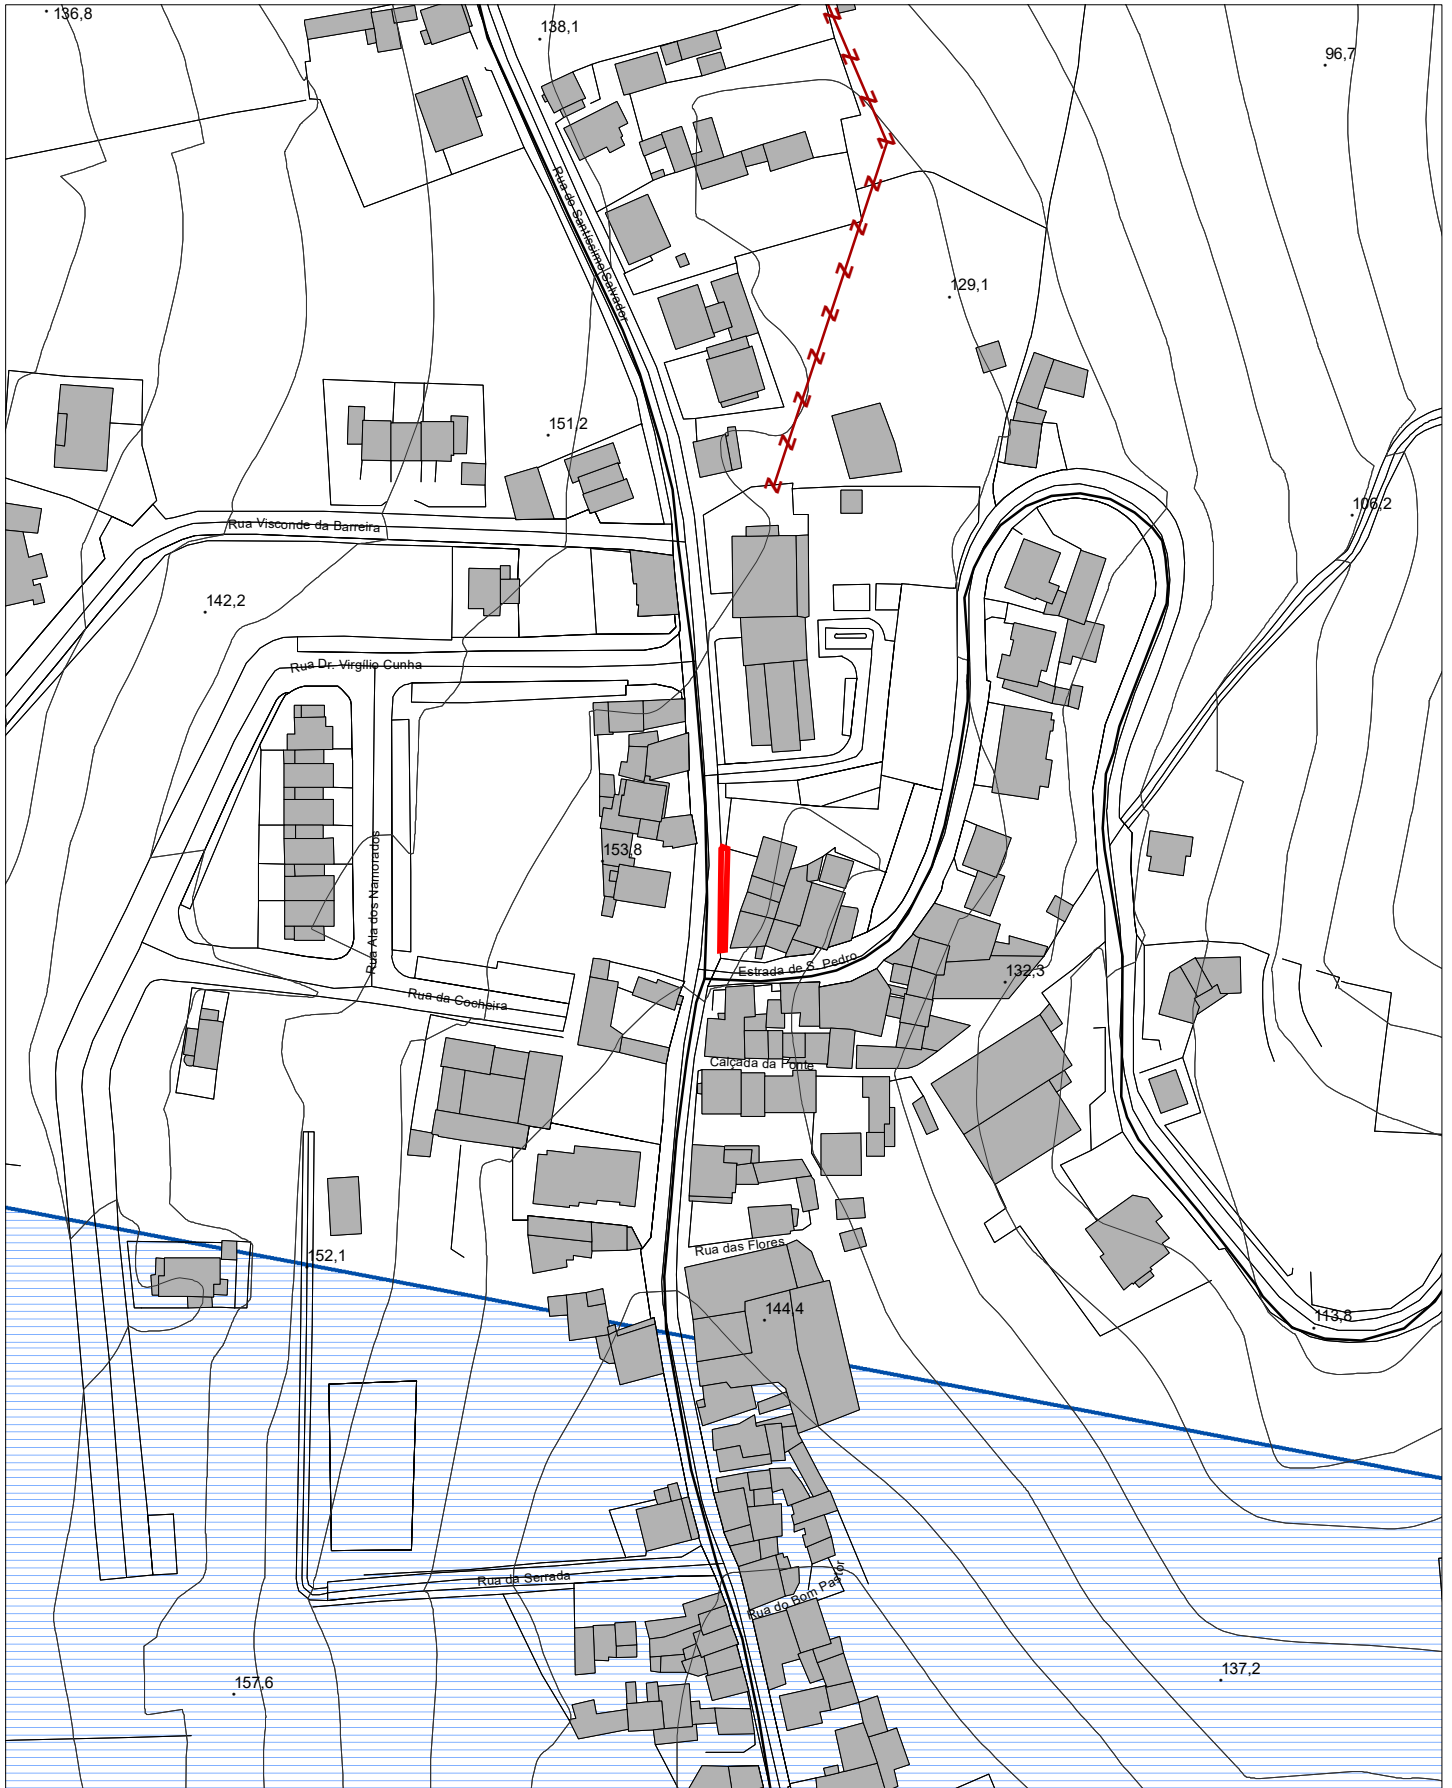

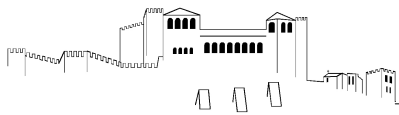

Plano Diretor Municipal de Leiria Aviso nº4564/2022, de 3 de março | Planta de Condicionantes - Outras Condicionantes Legenda

RECURSOS NATURAIS

RECURSOS HÍDRICOS

DOMÍNIO HÍDRICO

- LEITOS E MARGENS DOS CURSOS DE ÁGUA
- LINHA LIMITE DA MARGEM DAS ÁGUAS COSTEIRAS
- DOMÍNIO PÚBLICO MARÍTIMO
- LAGOA CLASSIFICADA DE ÁGUAS PÚBLICAS E RESPECTIVAS MARGENS
- MARGEM

ZONA TERRESTRE DE PROTEÇÃO DE LAGOA CLASSIFICADA DE ÁGUAS PÚBLICAS

- ZONA RESERVADA
- ZONA TERRESTRE DE PROTEÇÃO

✕ CAPTAÇÕES DE ÁGUAS SUBTERRÂNEAS DESTINADAS AO ABASTECIMENTO PÚBLICO

PERÍMETRO DE PROTEÇÃO DE CAPTAÇÕES DE ÁGUAS SUBTERRÂNEAS DESTINADAS AO ABASTECIMENTO PÚBLICO

- ZONA DE PROTEÇÃO IMEDIATA
- ZONA DE PROTEÇÃO INTERMÉDIA
- ZONA DE PROTEÇÃO ALARGADA

RECURSOS GEOLÓGICOS

- CONCESSÃO
- ZONA ALARGADA DE PROTEÇÃO
- ZONA INTERMÉDIA DE PROTEÇÃO
- ZONA IMEDIATA DE PROTEÇÃO

PEDREIRAS

- CONCESSÕES MINERAIS
- ÁREA CATIVA (BARRACÃO/POMBAL/REDINHA E MACEIRA/LEIRIA)
- ÁREA DE RESERVA (BARRACÃO/POMBAL/REDINHA E MACEIRA/LEIRIA)

RECURSOS AGRÍCOLAS E FLORESTAIS

OBRAS DE APROVEITAMENTO HIDROGRÁFICO

- LIMITE DO REGADIO DO SIROL
- LIMITE DO APROVEITAMENTO HIDROGRÁFICO DO VALE DO LIS (AHVL)
- CANAIS PRINCIPAIS DE REGA E COLECTORES DE DEFESA
- AÇUDES
- EEA ESTAÇÕES ELEVATÓRIAS

REGIME FLORESTAL

- REGIME FLORESTAL TOTAL
- REGIME FLORESTAL PARCIAL
- ÁRVORES DE INTERESSE PÚBLICO
- ÁRVOREDO DE INTERESSE PÚBLICO

RECURSOS ECOLÓGICOS

- ZONA ESPECIAL DE CONSERVAÇÃO DO AZABUCHO/LEIRIA - REDE NATURA 2000
- REDE NATURA 2000 - ZONA DE PROTEÇÃO ESPECIAL AVEIRO / NAZARÉ

PATRIMÓNIO

BENS IMÓVEIS CLASSIFICADOS

- ZONA ESPECIAL DE PROTEÇÃO
- ZONA GERAL DE PROTEÇÃO
- LIMITE IMÓVEIS
- MN MONUMENTO NACIONAL

- CASTELO E CAPELA DE SÃO PEDRO - ZONA NON AEDIFICANDI
- ABRIGO DO LAGAR VELHO - ÁREA NON AEDIFICANDI
- SÉ CATEDRAL DE LEIRIA - INCLUÍDO O CLAUSTRO, O ADRO ENVOLVENTE, A TORRE SINEIRA E A CASA DO SINEIRO, LOCALIZADAS A NOROESTE DA SÉ

IP INTERESSE PÚBLICO

- IGREJA E CONVENTO DE SÃO FRANCISCO
- CONVENTO DE SANTO ANTÓNIO DOS CAPUCHOS
- IMÓVEL ONDE ESTÁ INSTALADO O COLÉGIO DOUTOR CORREIA MATEUS
- CONVENTO DE SANTO AGOSTINHO E ANTIGO SEMINÁRIO
- CAPELA DE NOSSA SENHORA DA ENCARNAÇÃO
- PELOURINHO DE MONTE REAL
- MERCADO DE SANTANA
- IGREJA DE NOSSA SENHORA DA LUZ
- IGREJA DA MISERICÓRDIA DE LEIRIA

IM INTERESSE MUNICIPAL

- CASA DA CÂMARA DE MONTE REAL

EDIFÍCIOS PÚBLICOS DE INTERESSE PÚBLICO, E OUTRAS CONSTRUÇÕES DE INTERESSE PÚBLICO

ZONA DE PROTEÇÃO

- ESCOLA SECUNDÁRIA DOMINGUES SEQUEIRA
- CAIXA GERAL DE DEPÓSITOS E CTT
- TRIBUNAL JUDICIAL DE LEIRIA
- ESCOLA SECUNDÁRIA DE FRANCISCO RODRIGUES LOBO
- IGREJA DE SANTA EUFÉMIA

INFRAESTRUTURAS

GASODUTOS

- GASODUTO NACIONAL
- GASODUTO REGIONAL

REDE ELÉTRICA

- MÉDIA TENSÃO
- ALTA TENSÃO
- MUITO ALTA TENSÃO



MARCOS GEODÉSICOS

REDE RODOVIÁRIA NACIONAL E ESTRADAS REGIONAIS

- ITINERÁRIO PRINCIPAL
- ITINERÁRIO COMPLEMENTAR
- ESTRADA NACIONAL
- ESTRADA REGIONAL

ESTRADAS DESCLASSIFICADAS

- ESTRADA DESCLASSIFICADA

REDE RODOVIÁRIA MUNICIPAL

- ESTRADA MUNICIPAL
- CAMINHO MUNICIPAL

REDE FERROVIÁRIA

- REDE FERROVIÁRIA

TELECOMUNICAÇÕES

- FEIXE HERTZIANO LEIRIA/FIGUEIRA DA FOZ
- FEIXE HERTZIANO SERRA DOS CANDEEIROS/LEIRIA

EQUIPAMENTOS

ZONA DE PROTEÇÃO

ESTABELECIMENTOS PRISIONAIS

- ESTABELECIMENTO PRISIONAL E REGIONAL DE LEIRIA
- ESTABELECIMENTO PRISIONAL DE LEIRIA

DEFESA NACIONAL

INSTALAÇÕES MILITARES


- RAL REGIMENTO DE ARTILHARIA DE LEIRIA
- BASE AÉREA Nº5
- 1ª E 2ª ZONAS DE PROTEÇÃO DA BASE AÉREA Nº5
- ÁREA DE DESOBSTRUÇÃO DA BASE AÉREA Nº5

ATIVIDADES PERIGOSAS




ESTABELECIMENTO COM PRODUTOS EXPLOSIVOS

- ZONA DE SEGURANÇA - ESTABELECIMENTOS COM PRODUTOS EXPLOSIVOS

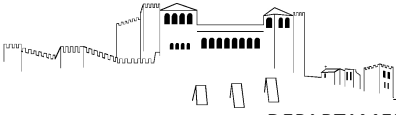

Extrato da Cartografia - 2019

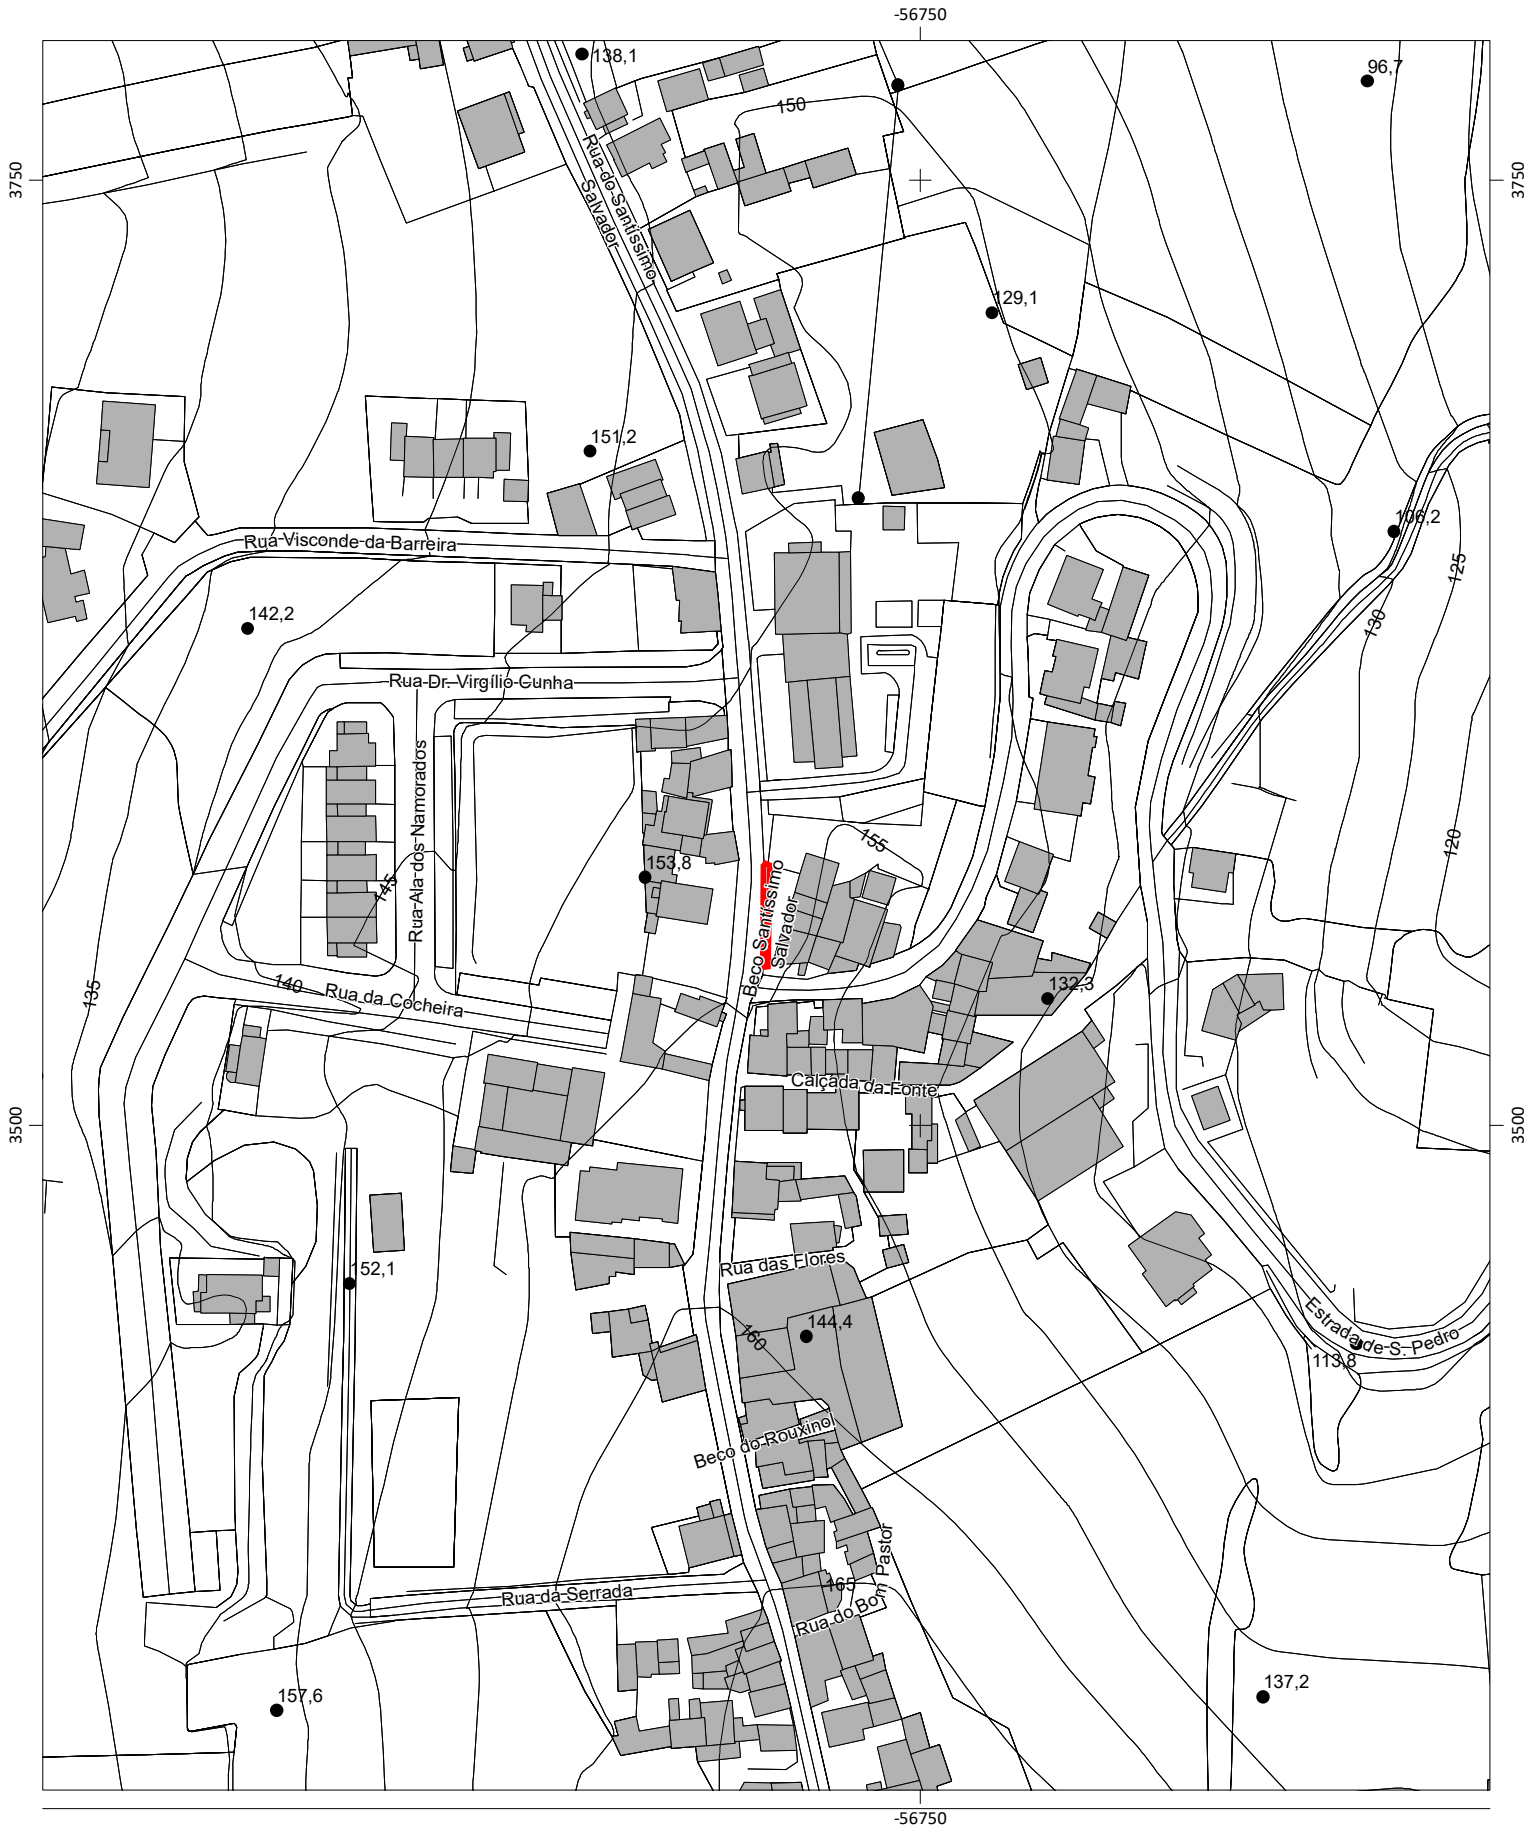

Escala: 1:2 000

Data: 10/09/2024

0 50 Metros

MAPA DE QUANTIDADES					
Contratos interadministrativos 2024 - União de Freguesias de Leiria, Pousos, Barreira e Cortes					
EXECUÇÃO DE TROÇOS DE COLETORES PLUVIAIS E REPARAÇÃO DE PAVIMENTOS					
Capítulo/Artigo	Designação	Qtd.	Un.	PU	Total
1	ESTALEIRO				1 170,91 €
1.1	Montagem, construção, manutenção, desmontagem e demolição do estaleiro e instalações provisórias e implementação do Plano de Prevenção e Gestão de Resíduos. Elaboração das Fichas de Procedimento de Segurança, de acordo com o equipamento e métodos construtivos a utilizar na Obra, a fim de permitir ao Dono da Obra, nos termos do art.º 14 do decreto-lei n.º273/2003 de 29 de Outubro, autorizar a abertura do Estaleiro, trabalhos relativos ao estaleiro, ou relativos a quaisquer outras instalações provisórias de apoio à execução dos trabalhos, incluindo as correspondentes instalações, redes provisórias de água, de esgoto, de electricidade e de meios de telecomunicações, vias internas de circulação e todos os trabalhos necessários, para o conjunto dos trabalhos incluídos na empreitada, conforme especificações do C.E. Sinalização temporária de trabalhos, de acordo com projecto elaborado nos termos do Decreto Regulamentar 22A/98 de 1 de Outubro, referente a sinalização vertical, horizontal e outros equipamentos necessários, incluindo fornecimento, implantação e colocação. Nota: em caso de ocupação ou encerramento temporário de via pública, inclui controlo prévio e policiamento.	1,00	VG	1 170,91 €	1 170,91 €
2	RUA DO ARROZ E RUA CENTRAL - RAMALHARIA				31 446,00 €
2.1	TRABALHOS PREPARATÓRIOS				
2.1.1	Levantamento e reposição de lancis em betão 25/12/15 para rebaixamento de passeio,incluindo remoção da fundação em betão 50*20 e execução de nova fundação à cota pretendida. Deixar o lancil assente com um espelho de 2cm na zona da passadeira a definir.	12,00	ML	13,00 €	156,00 €
2.2	DRENAGEM PLUVIAL				- €
2.2.1	Fornecimento e instalação de tubagem de ligação em PP corrugado SN8, incluindo escavação mecânica em abertura de vala em terra, terra dura, rocha branda, betão betuminoso, solocimento e betão, podendo estas ser abertas manualmente ou mecanicamente, com profundidade média de 2,00 m, com uma largura de fundo de 0,80 m, carga, transporte e descarga dos produtos resultantes da escavação e sua colocação em vazadouro certificado, eventual indemnização por depósito, assim como a execução de todos os trabalhos. Nota: Todos os danos causados por esta intervenção são da responsabilidade do adjudicatário. O seu leito deve ser regular e isento de pedras e coberto com uma camada de 2cm de areia. Deverá ainda ser considerado o tapamento da vala com ABGE por camadas de 20cm de espessura devidamente regadas e compactadas, devendo ainda ser considerada a instalação de uma fita de sinalização plástica com a inscrição "Pluvial" a qual será implantada a uma distância de 50 cm do seu extradorso superior:				- €
2.2.1.1	Com diâmetro 315 mm.	88,00	ML	55,00 €	4 840,00 €
2.2.1.2	Com diâmetro 400 mm.	193,00	ML	60,00 €	11 580,00 €
2.2.3	Execução de corpo completo de câmaras de visita, com 1.00 m de diâmetro interior, executado com anéis pré-fabricados de betão B25, com 0.10 m de espessura, incluindo cúpula tronco-cónica excêntrica com 0.74 m de altura, refechamento de juntas, com profundidade média de 2.00m.	13,00	Un.	200,00 €	2 600,00 €
2.2.4	Fornecimento e assentamento de aros e tampas redondas para tráfego normal, não ventiladas, em câmaras de visita, em FFD. com abertura útil de 600 mm, da classe D400, conforme norma EN 124.	13,00	Un.	135,00 €	1 755,00 €

MAPA DE QUANTIDADES					
Contratos interadministrativos 2024 - União de Freguesias de Leiria, Pousos, Barreira e Cortes					
EXECUÇÃO DE TROÇOS DE COLETORES PLUVIAIS E REPARAÇÃO DE PAVIMENTOS					
Capítulo/Artigo	Designação	Qtd.	Un.	PU	Total
2.2.5	Construção de caixa de sargeta completa, com altura inferior a 1.20 m, incluindo todo o movimento de terras necessário, soleira em betão simples de 300 Kg de cimento/m3 e corpo em elementos pré-fabricados e betão, com secção interior de 0.670x0.300, ramal em tubo PP corrugado SN8 diâmetro 200, numa média de 6ml e grelha plana em FFD, com 650x350 mm, da classe C250, conforme norma EN 124m, assente em caixa de sargeta.	27,00	Un.	200,00 €	5 400,00 €
2.3	PASSEIOS				- €
2.3.1	Fornecimento e assentamento de lancis pré-fabricados em betão, com 0,20x0,15x0,12 m, incluindo corte betuminoso, abertura de fundação, execução de fundações em betão pobre, remate com o pavimento da via em betuminoso onde necessário e todos os materiais e trabalhos necessários á sua boa execução. Nota : Estes artigo inclui o corte, bem como colocação de argamassa/betuminoso, de forma a refechar certo ao pavimento existente	101,00	ML	15,00 €	1 515,00 €
2.4	PAVIMENTAÇÃO				- €
2.4.1	AC 14 surf (BB) - Repavimentação com Betão Betuminoso com características de desgaste, aplicado em camada de desgaste, com 6 cm de espessura média, incluindo limpeza da vala, frezagem nas zonas de encontros com pavimentos existentes, rega de impregnação e todos os trabalhos inerentes a sua boa execução de acordo com peças escritas e desenhadas do processo. Deverá ainda ser considerada a limpeza de plataforma, bermas, valetas, carga e transporte a depósito vazadouro dos produtos resultantes.	360,00	M2	10,00 €	3 600,00 €
3	CANTINHO DA SILVEIRA - TOURIA				9 207,00 €
3.1	TRABALHOS PREPARATÓRIOS				- €
3.1.1	Corte, remoção e encaminhamento de camada de betuminoso na zona de implantação do coletor.	40,00	M2	7,00 €	280,00 €
3.2	DRENAGEM PLUVIAL				- €
	Fornecimento e instalação de tubagem de ligação em PP corrugado SN8, incluindo escavação mecânica em abertura de vala em terra, terra dura, rocha branda, betão betuminoso, solocimento e betão, podendo estas ser abertas manualmente ou mecanicamente, com profundidade média de 2,00 m, com uma largura de fundo de 0,80 m, carga, transporte e descarga dos produtos resultantes da escavação e sua colocação em vazadouro certificado, eventual indemnização por depósito, assim como a execução de todos os trabalhos. Nota: Todos os danos causados por esta intervenção são da responsabilidade do adjudicatário. O seu leito deve ser regular e isento de pedras e coberto com uma camada de 2cm de areia. Deverá ainda ser considerado o tapamento da vala com ABGE por camadas de 20cm de espessura devidamente regadas e compactadas, devendo ainda ser considerada a instalação de uma fita de sinalização plástica com a inscrição "Pluvial" a qual será implantada a uma distância de 50 cm do seu extradorso superior:				- €
3.2.1	Com diâmetro 315 mm.	8,00	ML	55,00 €	440,00 €
3.2.2	Com diâmetro 400 mm.	86,00	ML	60,00 €	5 160,00 €
3.2.3	Execução de corpo completo de câmaras de visita, com 1.00 m de diâmetro interior, executado com anéis pré-fabricados de betão B25, com 0.10 m de espessura, incluindo cúpula tronco-cónica excêntrica com 0.74 m de altura, refecamento de juntas, com profundidade média de 2.00m.	4,00	Un.	200,00 €	800,00 €
3.2.4	Fornecimento e assentamento de aros e tampas redondas para tráfego normal, não ventiladas, em câmaras de visita, em FFD. com abertura útil de 600 mm, da classe D400, conforme norma EN 124.	4,00	Un.	135,00 €	540,00 €

MAPA DE QUANTIDADES					
Contratos interadministrativos 2024 - União de Freguesias de Leiria, Pousos, Barreira e Cortes					
EXECUÇÃO DE TROÇOS DE COLETORES PLUVIAIS E REPARAÇÃO DE PAVIMENTOS					
Capítulo/Artigo	Designação	Qtd.	Un.	PU	Total
3.2.5	Construção de caixa de sarjeta completa, com altura inferior a 1.20 m, incluindo todo o movimento de terras necessário, soleira em betão simples de 300 Kg de cimento/m3 e corpo em elementos pré-fabricados e betão, com secção interior de 0.670x0.300, ramal em tubo PP corrugado SN8 diâmetro 200, numa média de 6ml e grelha plana em FFD, com 650x350 mm, da classe C250, conforme norma EN 124m, assente em caixa de sarjeta.	4,00	Un.	200,00 €	800,00 €
3.2.6	Execução de caixa de aqueduto para recolha de águas pluviais provenientes das linhas de água existentes.	1,00	Un.	200,00 €	200,00 €
3.2.7	Execução de boca de lobo e caixa de dissipação de energia, incluindo fornecimento e aplicação de pedra de enrocamento, assente e cravada sobre camada de betão na descarga do coletor.	1,00	Un.	350,00 €	350,00 €
3.2.8	Limpeza e desmatação da linha de água a jusante da intervenção, incluindo encaminhamento da vegetação retirada para vazadouro autorizado.	25,00	ML	5,00 €	125,00 €
3.3	PAVIMENTAÇÃO				- €
3.3.1	Fornecimento e aplicação de camada de agregado britado de granulometria extensa, numa espessura de 0.24m, a aplicar na zona de valas.	40,00	M2	2,80 €	112,00 €
3.3.2	AC 14 surf (BB) - Repavimentação com Betão Betuminoso com características de desgaste, aplicado em camada de desgaste, com 6 cm de espessura média, incluindo limpeza da vala, frezagem nas zonas de encontros com pavimentos existentes, rega de impregnação e todos os trabalhos inerentes a sua boa execução de acordo com peças escritas e desenhadas do processo. Deverá ainda ser considerada a limpeza de plataforma, bermas, valetas, carga e transporte a depósito vazadouro dos produtos resultantes.	40,00	M2	10,00 €	400,00 €
4	RUA VIRGILIO MONTEIRO - POUSOS				1 975,00 €
4.1	TRABALHOS PREPARATÓRIOS				- €
4.1.1	Abertura de caixa com 0,20m de espessura para arranque e corte de raízes da faixa de rodagem, incluindo corte do betuminoso, o seu enchimento com ABGE regado e compactado e todos os trabalhos necessários.	158,00	M2	2,50 €	395,00 €
4.2	PAVIMENTAÇÃO				- €
4.2.1	AC 14 surf (BB) - Repavimentação com Betão Betuminoso com características de desgaste, aplicado em camada de desgaste, com 6 cm de espessura média, incluindo limpeza da vala, frezagem nas zonas de encontros com pavimentos existentes, rega de impregnação e todos os trabalhos inerentes a sua boa execução de acordo com peças escritas e desenhadas do processo. Deverá ainda ser considerada a limpeza de plataforma, bermas, valetas, carga e transporte a depósito vazadouro dos produtos resultantes.	158,00	M2	10,00 €	1 580,00 €
5	JARDIM DO VISCONDE - BARREIRA				4 850,00 €
5.1	TRABALHOS PREPARATÓRIOS				- €
5.1.1	Levantamento, limpeza e reaproveitamento de lajetas pré-fabricadas de betão 10x20x0,6 e posterior reposição em passeio a jusante do coletor, na intersecção com a sarjeta onde se vai ligar (Rua Dr. Virgilio da Cunha).	2,00	M2	15,00 €	30,00 €
5.1.2	Corte, remoção e encaminhamento de camada de betuminoso na ligação do coletor à sarjeta receptora (Rua Dr. Virgilio da Cunha).	2,00	M2	5,00 €	10,00 €
5.1.3	Corte de árvores de pequeno porte, desrreame e desmatação de vegetação na zona envolvente à passagem do coletor, incluindo transporte do material sobranete a vazadouro autorizado.	1,00	VG	100,00 €	100,00 €
5.2	DRENAGEM PLUVIAL				- €

MAPA DE QUANTIDADES					
Contratos interadministrativos 2024 - União de Freguesias de Leiria, Pousos, Barreira e Cortes					
EXECUÇÃO DE TROÇOS DE COLETORES PLUVIAIS E REPARAÇÃO DE PAVIMENTOS					
Capítulo/Artigo	Designação	Qtd.	Un.	PU	Total
5.2.1	Fornecimento e instalação de tubagem de ligação em PP corrugado SN8, incluindo escavação mecânica em abertura de vala em terra, terra dura, rocha branda, betão betuminoso, solocimento e betão, podendo estas ser abertas manualmente ou mecanicamente, com profundidade média de 2,00 m, com uma largura de fundo de 0,80 m, carga, transporte e descarga dos produtos resultantes da escavação e sua colocação em vazadouro certificado, eventual indemnização por depósito, assim como a execução de todos os trabalhos. Nota: Todos os danos causados por esta intervenção são da responsabilidade do adjudicatário. O seu leito deve ser regular e isento de pedras e coberto com uma camada de 2cm de areia. Deverá ainda ser considerado o tapamento da vala com ABGE por camadas de 20cm de espessura devidamente regadas e compactadas, devendo ainda ser considerada a instalação de uma fita de sinalização plástica com a inscrição "Pluvial" a qual será implantada a uma distância de 50 cm do seu extradorso superior:				0,00 €
5.2.1.1	Com diâmetro 200 mm.	80,00	ML	50,00 €	4 000,00 €
5.2.2	Execução de corpo completo de câmaras de visita, com 1.00 m de diâmetro interior, executado com anéis pré-fabricados de betão B25, com 0.10 m de espessura, incluindo cúpula tronco-cónica excêntrica com 0.74 m de altura, refecimento de juntas, com profundidade média de 2.00m.	2,00	Un.	200,00 €	400,00 €
5.2.3	Fornecimento e assentamento de aros e tampas redondas para tráfego normal, não ventiladas, em câmaras de visita, em FFD. com abertura útil de 600 mm, da classe D400, conforme norma EN 124.	2,00	Un.	135,00 €	270,00 €
5.3	PAVIMENTAÇÃO				0,00 €
5.3.1	AC 14 surf (BB) - Repavimentação com Betão Betuminoso com características de desgaste, aplicado em camada de desgaste, com 6 cm de espessura média, incluindo limpeza da vala, frezagem nas zonas de encontros com pavimentos existentes, rega de impregnação e todos os trabalhos inerentes a sua boa execução de acordo com peças escritas e desenhadas do processo. Deverá ainda ser considerada a limpeza de plataforma, bermas, valetas, carga e transporte a depósito vazadouro dos produtos resultantes.	4,00	M2	10,00 €	40,00 €
6	RUA DO POÇO - CASAL DA CORTIÇA				14 740,00 €
6.1	TRABALHOS PREPARATÓRIOS				- €
6.1.1	Corte de arvores de pequeno porte, desrreme e desmatção de vegetação na zona envolvente à passagem do coletor, incluindo transporte do material sobranete a vazadouro autorizado.	1,00	VG	100,00 €	100,00 €
6.2	DRENAGEM PLUVIAL				- €
6.2.1	Fornecimento e instalação de tubagem de ligação em PP corrugado SN8, incluindo escavação mecânica em abertura de vala em terra, terra dura, rocha branda, betão betuminoso, solocimento e betão, podendo estas ser abertas manualmente ou mecanicamente, com profundidade média de 2,00 m, com uma largura de fundo de 0,80 m, carga, transporte e descarga dos produtos resultantes da escavação e sua colocação em vazadouro certificado, eventual indemnização por depósito, assim como a execução de todos os trabalhos. Nota: Todos os danos causados por esta intervenção são da responsabilidade do adjudicatário. O seu leito deve ser regular e isento de pedras e coberto com uma camada de 2cm de areia. Deverá ainda ser considerado o tapamento da vala com ABGE por camadas de 20cm de espessura devidamente regadas e compactadas, devendo ainda ser considerada a instalação de uma fita de sinalização plástica com a inscrição "Pluvial" a qual será implantada a uma distância de 50 cm do seu extradorso superior:				- €
6.2.1.1	Com diâmetro 800 mm.	100,00	ML	125,00 €	12 500,00 €

MAPA DE QUANTIDADES					
Contratos interadministrativos 2024 - União de Freguesias de Leiria, Pousos, Barreira e Cortes					
EXECUÇÃO DE TROÇOS DE COLETORES PLUVIAIS E REPARAÇÃO DE PAVIMENTOS					
Capítulo/Artigo	Designação	Qtd.	Un.	PU	Total
6.2.2	Execução de corpo completo de câmaras de visita, com 1.00 m de diâmetro interior, executado com anéis pré-fabricados de betão B25, com 0.10 m de espessura, incluindo cúpula tronco-cônica excêntrica com 0.74 m de altura, refecimento de juntas, com profundidade média de 2.00m.	4,00	Un.	200,00 €	800,00 €
6.2.3	Fornecimento e assentamento de aros e tampas redondas para tráfego normal, não ventiladas, em câmaras de visita, em FFD. com abertura útil de 600 mm, da classe D400, conforme norma EN 124.	4,00	Un.	135,00 €	540,00 €
6.2.4	Construção de caixa de sargeta completa, com altura inferior a 1.20 m, incluindo todo o movimento de terras necessário, soleira em betão simples de 300 Kg de cimento/m3 e corpo em elementos pré-fabricados e betão, com secção interior de 0.670x0.300, ramal em tubo PP corrugado SN8 diâmetro 200, numa média de 6ml e grelha plana em FFD, com 650x350 mm, da classe C250, conforme norma EN 124m, assente em caixa de sargeta.	4,00	Un.	200,00 €	800,00 €
7	AV. DA CRUZ BRANCA E RUA PRINCIPAL - CALVÁRIO				7 637,50 €
7.1	TRABALHOS PREPARATÓRIOS				- €
7.1.1.	Corte, remoção e encaminhamento de camada de betuminoso na zona de implantação do coletor.	87,50	M2	5,00 €	437,50 €
7.2	DRENAGEM PLUVIAL				- €
7.2.1	Fornecimento e instalação de tubagem de ligação em PP corrugado SN8, incluindo escavação mecânica em abertura de vala em terra, terra dura, rocha branda, betão betuminoso, solocimento e betão, podendo estas ser abertas manualmente ou mecanicamente, com profundidade média de 2,00 m, com uma largura de fundo de 0,80 m, carga, transporte e descarga dos produtos resultantes da escavação e sua colocação em vazadouro certificado, eventual indemnização por depósito, assim como a execução de todos os trabalhos. Nota: Todos os danos causados por esta intervenção são da responsabilidade do adjudicatário. O seu leito deve ser regular e isento de pedras e coberto com uma camada de 2cm de areia. Deverá ainda ser considerado o tapamento da vala com ABGE por camadas de 20cm de espessura devidamente regadas e compactadas, devendo ainda ser considerada a instalação de uma fita de sinalização plástica com a inscrição "Pluvial" a qual será implantada a uma distância de 50 cm do seu extradorso superior:				- €
7.2.1.1	Com diâmetro 315 mm.	70,00	ML	55,00 €	3 850,00 €
7.2.2	Execução de corpo completo de câmaras de visita, com 1.00 m de diâmetro interior, executado com anéis pré-fabricados de betão B25, com 0.10 m de espessura, incluindo cúpula tronco-cônica excêntrica com 0.74 m de altura, refecimento de juntas, com profundidade média de 2.00m.	5,00	un	200,00 €	1 000,00 €
7.2.3	Fornecimento e assentamento de aros e tampas redondas para tráfego normal, não ventiladas, em câmaras de visita, em FFD. com abertura útil de 600 mm, da classe D400, conforme norma EN 124.	5,00	un	135,00 €	675,00 €
7.2.4	Construção de caixa de sargeta completa, com altura inferior a 1.20 m, incluindo todo o movimento de terras necessário, soleira em betão simples de 300 Kg de cimento/m3 e corpo em elementos pré-fabricados e betão, com secção interior de 0.670x0.300, ramal em tubo PP corrugado SN8 diâmetro 200, numa média de 6ml e grelha plana em FFD, com 650x350 mm, da classe C250, conforme norma EN 124m, assente em caixa de sargeta.	4,00	un	200,00 €	800,00 €
7.3	PAVIMENTAÇÃO				- €

MAPA DE QUANTIDADES					
Contratos interadministrativos 2024 - União de Freguesias de Leiria, Pousos, Barreira e Cortes					
EXECUÇÃO DE TROÇOS DE COLETORES PLUVIAIS E REPARAÇÃO DE PAVIMENTOS					
Capítulo/Artigo	Designação	Qtd.	Un.	PU	Total
7.3.1	AC 14 surf (BB) - Repavimentação com Betão Betuminoso com características de desgaste, aplicado em camada de desgaste, com 6 cm de espessura média, incluindo limpeza da vala, frezagem nas zonas de encontros com pavimentos existentes, rega de impregnação e todos os trabalhos inerentes a sua boa execução de acordo com peças escritas e desenhadas do processo. Deverá ainda ser considerada a limpeza de plataforma, bermas, valetas, carga e transporte a depósito vazadouro dos produtos resultantes.	87,50	m2	10,00 €	875,00 €
8	RUA DE SANTA MARIA - CORTES				4 150,00 €
8.1	DRENAGEM PLUVIAL				- €
8.1.1	Fornecimento e instalação de tubagem de ligação em PP corrugado SN8, incluindo escavação mecânica em abertura de vala em terra, terra dura, rocha branda, betão betuminoso, solocimento e betão, podendo estas ser abertas manualmente ou mecanicamente, com profundidade média de 2,00 m, com uma largura de fundo de 0,80 m, carga, transporte e descarga dos produtos resultantes da escavação e sua colocação em vazadouro certificado, eventual indemnização por depósito, assim como a execução de todos os trabalhos. Nota: Todos os danos causados por esta intervenção são da responsabilidade do adjudicatário. O seu leito deve ser regular e isento de pedras e coberto com uma camada de 2cm de areia. Deverá ainda ser considerado o tapamento da vala com ABGE por camadas de 20cm de espessura devidamente regadas e compactadas, devendo ainda ser considerada a instalação de uma fita de sinalização plástica com a inscrição "Pluvial" a qual será implantada a uma distância de 50 cm do seu extradorso superior:				- €
8.1.1.1	Com diâmetro 315 mm.	40,00	ML	55,00 €	2 200,00 €
8.1.2	Construção de caixa de sargeta completa, com altura inferior a 1.20 m, incluindo todo o movimento de terras necessário, soleira em betão simples de 300 Kg de cimento/m3 e corpo em elementos pré-fabricados e betão, com secção interior de 0.670x0.300, ramal em tubo PP corrugado SN8 diâmetro 200, numa média de 6ml e grelha plana em FFD, com 650x350 mm, da classe C250, conforme norma EN 124m, assente em caixa de sargeta.	3,00	UN	200,00 €	600,00 €
8.1.3	Execução de caixa de visita quadrada de seção 40x40x120cm, em elementos pré fabricados de betão, assente sobre camada de betão, incluindo aro e tampa em ferro fundido dútil, classe D400, normalizada de acordo com a NP 124, com inscrição Águas Pluviais, incluindo todos os trabalhos, ligações e remates necessários.	3,00	UN	250,00 €	750,00 €
8.2	PASSEIOS				- €
8.2.1	Fornecimento e assentamento de lancis pré-fabricados em betão, com 0,20x0,15x0,12 m rebaixado com espelho de 2cm, incluindo corte betuminoso, abertura de fundação, execução de fundações em betão pobre, remate com o pavimento da via em betuminoso onde necessário e todos os materiais e trabalhos necessários á sua boa execução. Nota : Estes artigo inclui o corte, bem como colocação de argamassa/betuminoso, de forma a refechar certo ao pavimento existente. Fornecimento, espalhamento e compactação de material tipo de ABGE em todas as etapas.	40,00	ML	15,00 €	600,00 €
9	BECO AFONSO LOPES VIEIRA - CORTES				6 050,00 €
9.1	TRABALHOS PREPARATÓRIOS				- €
9.1.1	Levantamento de calçada grossa 9/11, com balde de peneira de grades, transporte e descarga no estaleiro do Azabucho, desta autarquia.	135,00	m2	5,00	675,00 €
9.2	DRENAGEM PLUVIAL				- €

MAPA DE QUANTIDADES					
Contratos interadministrativos 2024 - União de Freguesias de Leiria, Pousos, Barreira e Cortes					
EXECUÇÃO DE TROÇOS DE COLETORES PLUVIAIS E REPARAÇÃO DE PAVIMENTOS					
Capítulo/Artigo	Designação	Qtd.	Un.	PU	Total
9.2.1	Fornecimento e instalação de tubagem de ligação em PP corrugado SN8, incluindo escavação mecânica em abertura de vala em terra, terra dura, rocha branda, betão betuminoso, solocimento e betão, podendo estas ser abertas manualmente ou mecanicamente, com profundidade média de 2,00 m, com uma largura de fundo de 0,80 m, carga, transporte e descarga dos produtos resultantes da escavação e sua colocação em vazadouro certificado, eventual indemnização por depósito, assim como a execução de todos os trabalhos. Nota: Todos os danos causados por esta intervenção são da responsabilidade do adjudicatário. O seu leito deve ser regular e isento de pedras e coberto com uma camada de 2cm de areia. Deverá ainda ser considerado o tapamento da vala com ABGE por camadas de 20cm de espessura devidamente regadas e compactadas, devendo ainda ser considerada a instalação de uma fita de sinalização plástica com a inscrição "Pluvial" a qual será implantada a uma distância de 50 cm do seu extradorso superior:				- €
9.2.1.1	Com diâmetro 315 mm.	25,00	ml	55,00	1 375,00 €
9.2.2	Construção de caixa de sargeta completa, com altura inferior a 1.20 m, incluindo todo o movimento de terras necessário, soleira em betão simples de 300 Kg de cimento/m3 e corpo em elementos pré-fabricados e betão, com secção interior de 0.670x0.300, ramal em tubo PP corrugado SN8 diâmetro 200, numa média de 6ml e grelha plana em FFD, com 650x350 mm, da classe C250, conforme norma EN 124m, assente em caixa de sargeta	1,00	un	200,00	200,00 €
9.3	PAVIMENTAÇÃO				- €
9.3.1	AC 14 surf (BB) - Repavimentação com Betão Betuminoso com características de desgaste, aplicado em camada de desgaste, com 6 cm de espessura média, incluindo limpeza da plataforma, frezagem nas zonas de encontros com pavimentos existentes, rega de impregnação e todos os trabalhos inerentes a sua boa execução. Deverá ainda ser considerada a limpeza de plataforma, bermas, valetas, carga e transporte a depósito vazadouro dos produtos resultantes.	380,00	m2	10,00	3 800,00 €
				TOTAL S/ IVA	81 226,41 €
				TOTAL c/ IVA	86 100,00 €

ORÇAMENTO**Contratos interadministrativos 2024 - União de Freguesias de Leiria, Pousos, Barreira e Cortes**

Lista de Preços Unitários Final - APLICAÇÃO DE MURAL

Capítulo/Artigo	Designação	Qtd.	Un.	PU	Total
1	MURAL				
1.2	Fornecimento e montagem de painel em compósito de alumínio com brasão em aço inox recortado e gravado com lettering recortado com a designação "BEM- VINDO" de acordo com a maqueta anexa.	1,00	vg	3 025,00 €	3 025,00 €
1.3	Fornecimento e montagem de lettering 3D com a designação "BARREIRA" em alumínio lacado de acordo com a maqueta anexa.	1,00	vg	1 710,00 €	1 710,00 €
TOTAL					4 735,00 €
TOTAL C/ IVA					5 824,05