



**CONTRATO INTERADMINISTRATIVO DE DELEGAÇÃO DE COMPETÊNCIAS ENTRE O MUNICÍPIO DE LEIRIA E
A Freguesia de Caranguejeira NO ÂMBITO DA EXECUÇÃO DE OBRAS DIVERSAS – ADENDA N.º 6**

Considerando que:

- a) Foi aprovada pela Câmara Municipal na sua reunião realizada em 04 de dezembro de 2020, a minuta do Contrato Interadministrativo de Delegação de Competências nas Freguesias/União das Freguesias no âmbito da realização de obras diversas, tendo a mesma sido posteriormente aprovada pela Assembleia Municipal na sua sessão extraordinária de 14 de dezembro de 2020 e após aprovação dos competentes órgãos executivo e deliberativo da Freguesia de Caranguejeira, foi outorgado o contrato em 8 de janeiro de 2021;
- b) No que se refere à Freguesia de Caranguejeira, pela Câmara Municipal de Leiria foi proposta adenda n.º 1 outorgada a 23 de abril de 2021;
- c) Na reunião da Câmara Municipal de Leiria, datada de 30 de novembro de 2021, foi proposta a Adenda n.º 5, tendo a mesma sido aprovada pela Assembleia Municipal de Leiria na sua sessão de 14 de dezembro de 2021, relativa à modificação dos Anexos I e II do Contrato Interadministrativo de delegação de competências entre o Município de Leiria e a Freguesia de Caranguejeira no âmbito da execução de obras diversas, para o ano de 2022;
- d) Consta da Cláusula 1.ª do contrato interadministrativo de delegação de competências, em particular do seu n.º 3, que as intervenções a realizar no âmbito deste instrumento devem ser objeto de aprovação pela Assembleia Municipal de Leiria até 31 de dezembro do ano anterior à sua realização;
- e) A definição das obras a introduzir para o ano 2023 foram objeto de negociação prévia, e tem subjacente a manutenção dos princípios e requisitos determinados pelo artigo 115.º do Anexo I à Lei n.º 75/2013, de 12 de setembro, na sua redação atual, os quais estiveram na génese da instituição deste contrato interadministrativo, designadamente: a) o não aumento da despesa pública global; b) o aumento da eficiência da gestão dos recursos pelas autarquias locais; c) os ganhos de eficácia do exercício das competências pelas freguesias/uniões de freguesias; d) o cumprimento dos objetivos referidos no artigo 112.º do Anexo I à mesma Lei; e) a articulação entre os diversos níveis da administração autárquica;
- f) Estas intervenções, resultantes da identificação e estudo de recursos das novas obras de construção/requalificação para o ano de 2023, implicam uma modificação ao Anexo I e ao Anexo II deste contrato;

Considerando, ainda, que:


- g) A minuta da adenda n.º 6 do Contrato Interadministrativo de delegação de competências entre o Município de Leiria e a Freguesia de Caranguejeira no âmbito da execução de obras diversas, foi presente a reunião da Câmara Municipal de Leiria de _____, e, em conformidade com o disposto na alínea m) do n.º 1 do artigo 33.º do Anexo I à Lei n.º 75/2013, de 12 de setembro, na sua redação atual, e submetida à sessão da Assembleia Municipal de Leiria de _____, para efeitos de autorização, no termos da alínea k) do n.º 1 do artigo 25.º do mesmo Anexo;
- h) Foi igualmente presente a reunião da Junta de Freguesia de Caranguejeira em _____, e, em conformidade com o disposto na alínea j) do n.º 1 do artigo 16.º do Anexo I da referida Lei submetido à sessão da Assembleia de Freguesia de Caranguejeira em _____, para efeitos de autorização da sua celebração, nos termos da alínea g) do n.º 1 do artigo 9.º do Anexo I do mesmo diploma legal;

Entre

Município de Leiria, NIPC 505181266, com sede no Largo da República, em Leiria e com o endereço eletrónico cmleiria@cm-leiria.pt, representado pelo Presidente da Câmara Municipal, Gonçalo Lopes, no uso das competências previstas nas alíneas a) e c) do n.º 1 e na alínea f) do n.º 2 do artigo 35.º do anexo I à Lei n.º 75/2013, de 12 de setembro, na sua redação atual, como Primeiro Outorgante,

E

Freguesia de Caranguejeira, NIPC 507557352, com sede em Rua do Comércio, n.º 54 - Caranguejeira, e com o endereço eletrónico jfcaranguejeira@gmail.com, representada pelo(a) Presidente da Junta de Freguesia, Oriana

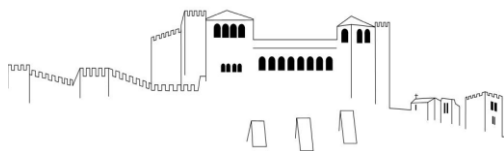

Cláudia Ferreira Cristóvão, no uso das competências previstas nas alíneas a) e g) do n.º 1 do artigo 18.º do Anexo I à Lei n.º 75/2013, de 12 de setembro, na sua redação atual, como Segunda Outorgante,

É livremente celebrado, nos termos e para os efeitos do disposto no artigo 120.º, conjugado com o artigo 131.º, ambos do Anexo I à Lei n.º 75/2013, de 12 de setembro, na sua atual redação, a Adenda n.º 6 ao Contrato Interadministrativo de Delegação de Competências no âmbito da execução de obras diversas, nos termos que se seguem:

Clausula 1.ª | Objeto da alteração e modificação ao contrato

A presente modificação ao contrato interadministrativo de delegação de competências cuja minuta foi aprovada na reunião da Câmara Municipal de Leiria de 04 de dezembro de 2020 e aprovada pela Assembleia Municipal de Leiria na sua sessão extraordinária de 14 de dezembro de 2020 e outorgado entre o Município de Leiria e a Freguesia de Caranguejeira para a execução de obras diversas, tendo posteriormente sido objeto das adendas outorgadas em 23 de abril de 2021 (adenda n.º 1) e em 16 de março de 2022 (adenda n.º 5), tem por objeto a alteração da cláusula 11.ª e a modificação do Anexo I e do Anexo II com a previsão das obras a introduzir para 2023.

Cláusula 2.ª | Alteração ao contrato

A Cláusula 11.ª passa a ter a seguinte redação:

“Cláusula 11.ª | Informação a disponibilizar pela Segunda Outorgante

1. [...].
2. A Segunda Outorgante deve apresentar o relatório a que se refere o número anterior, no prazo de 10 dias a contar da data do último documento de despesa nele incluso e até 30 de novembro de cada ano.
3. [...].”

Cláusula 3.ª | Modificações ao contrato

1. O Anexo I - Identificação e localização das obras a executar, é substituído na sua íntegra, passa a ter a seguinte redação.

“Anexo I - Identificação e localização das obras a executar

Freguesia/União das Freguesias	Contrato Interadministrativo - 2023
Freguesia de Caranguejeira	Requalificação dos seguintes arruamentos: - Rua do Centro/Rua da Ferraria, Caldelas; - Rua Professor Joaquim Ruivo, Opeia; - Rua Monsenhor Joaquim Carreira, Souto de Cima.

Planta de localização Rua do Centro/Rua da Ferraria, Caldelas;


Planta de localização Rua Professor Joaquim Ruivo, Opeia;

Planta de localização Rua Monsenhor Joaquim Carreira, Souto de Cima.”

2. O Anexo II - Estudo de recursos financeiros a disponibilizar pelo Município de Leiria, é substituído na sua íntegra, passa a ter a seguinte redação.

“Anexo II - Estudo de recursos financeiros a disponibilizar pelo Município de Leiria

Plano	Descrição	Montantes 2022 (em euros)
2021 I 170	Requalificação dos seguintes arruamentos: - Rua do Centro/Rua da Ferraria, Caldelas; - Rua Professor Joaquim Ruivo, Opeia; - Rua Monsenhor Joaquim Carreira, Souto de Cima.	47 014,50

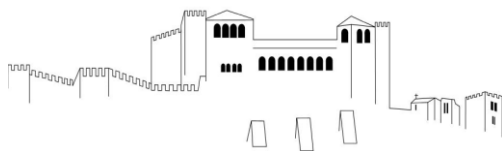

Orçamentação - Requalificação dos arruamentos."

Cláusula 4.ª | Forma da alteração e modificações ao contrato

A presente alteração e modificação ao contrato interadministrativo de delegação de competências entre o Município de Leiria e a Freguesia de Caranguejeira é celebrada por escrito, composta pelo respetivo clausulado e pelos anexos que dele fazem parte integrante e constitui adenda ao contrato interadministrativo outorgado entre as partes.

Cláusula 5.ª | Produção de efeitos

A alteração e modificações ao contrato interadministrativo produzem todos os seus efeitos a partir da data da sua outorga.


Cláusula 6.ª | Publicidade

A alteração e modificações ao contrato interadministrativo são publicitadas no sítio da internet do Município de Leiria.

A presente adenda ao contrato interadministrativo é composto por ___ (____) folhas e ___(____) anexo, sendo devidamente assinado pelos seus representantes, depois de declararem ter lido, compreendido e aceite todas as suas cláusulas.

O Presidente da Câmara Municipal de Leiria | Gonçalo Lopes

A Presidente da Junta de Freguesia de Caranguejeira| Oriana Cláudia Ferreira Cristóvão

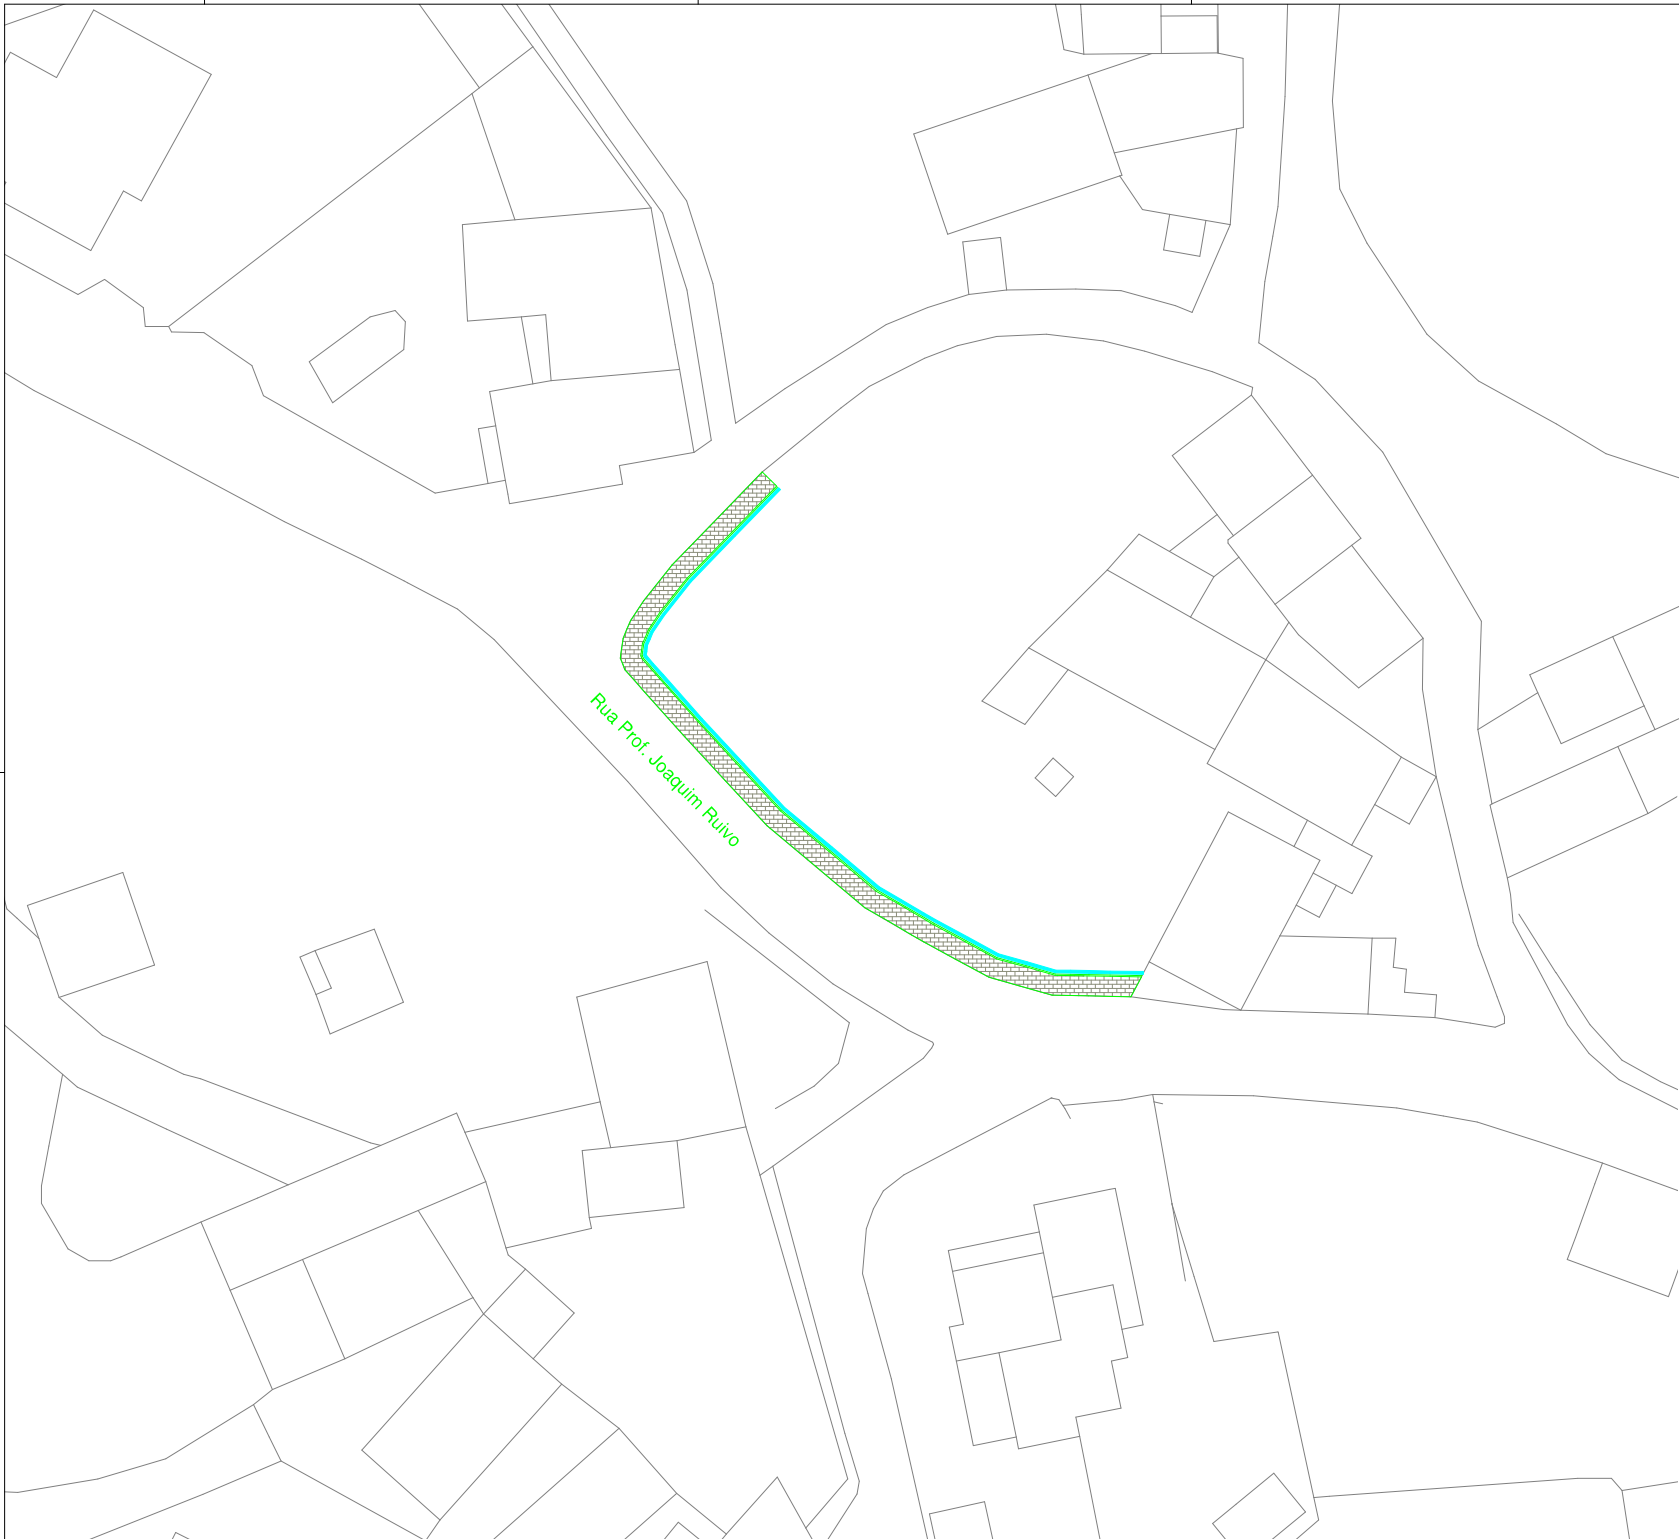


LEGENDA

Sinais Esquemáticos dos arruamentos (previstos)

- Marcação do arruamento a Intervir
- Limite da intervenção
- Sumidouros
- Caixa de visita quadrada
- Caixa de visita redonda
- Boca de aqueduto
- Valeta em betão
- Indicação de coletor pluvial
- Muro em blocos de pedra grandes dimensões
- Muros (betão armado/alvenaria)
- Lançil pré fabricado em betão passelo
- Lançil pré fabricado em betão guia
- A demolir
- A construir
- Calçada existente
- Calçada (levantamento e reposição)
- Calçada grossa vidro branco
- Calçada miúda vidro branco
- Calçada a fiada (preta/branca)
- Betão betuminoso
- Blocos de betão pré-fabricados (pavé)
- Área de alargamento
- Passadeira pintada a pintura quente
- Revestimento superficial antiderrapante vermelho
- Pavimento plotonado


Para Desenhos	PLANTA DE LOCALIZAÇÃO DOS ARRUAMENTOS	
Fase do Projeto	Folha Original	Quantos N.º
Processo de Obra	Data	Escala (O) / (P)
	NOVEMBRO/2022	1:200
	Revista	REC

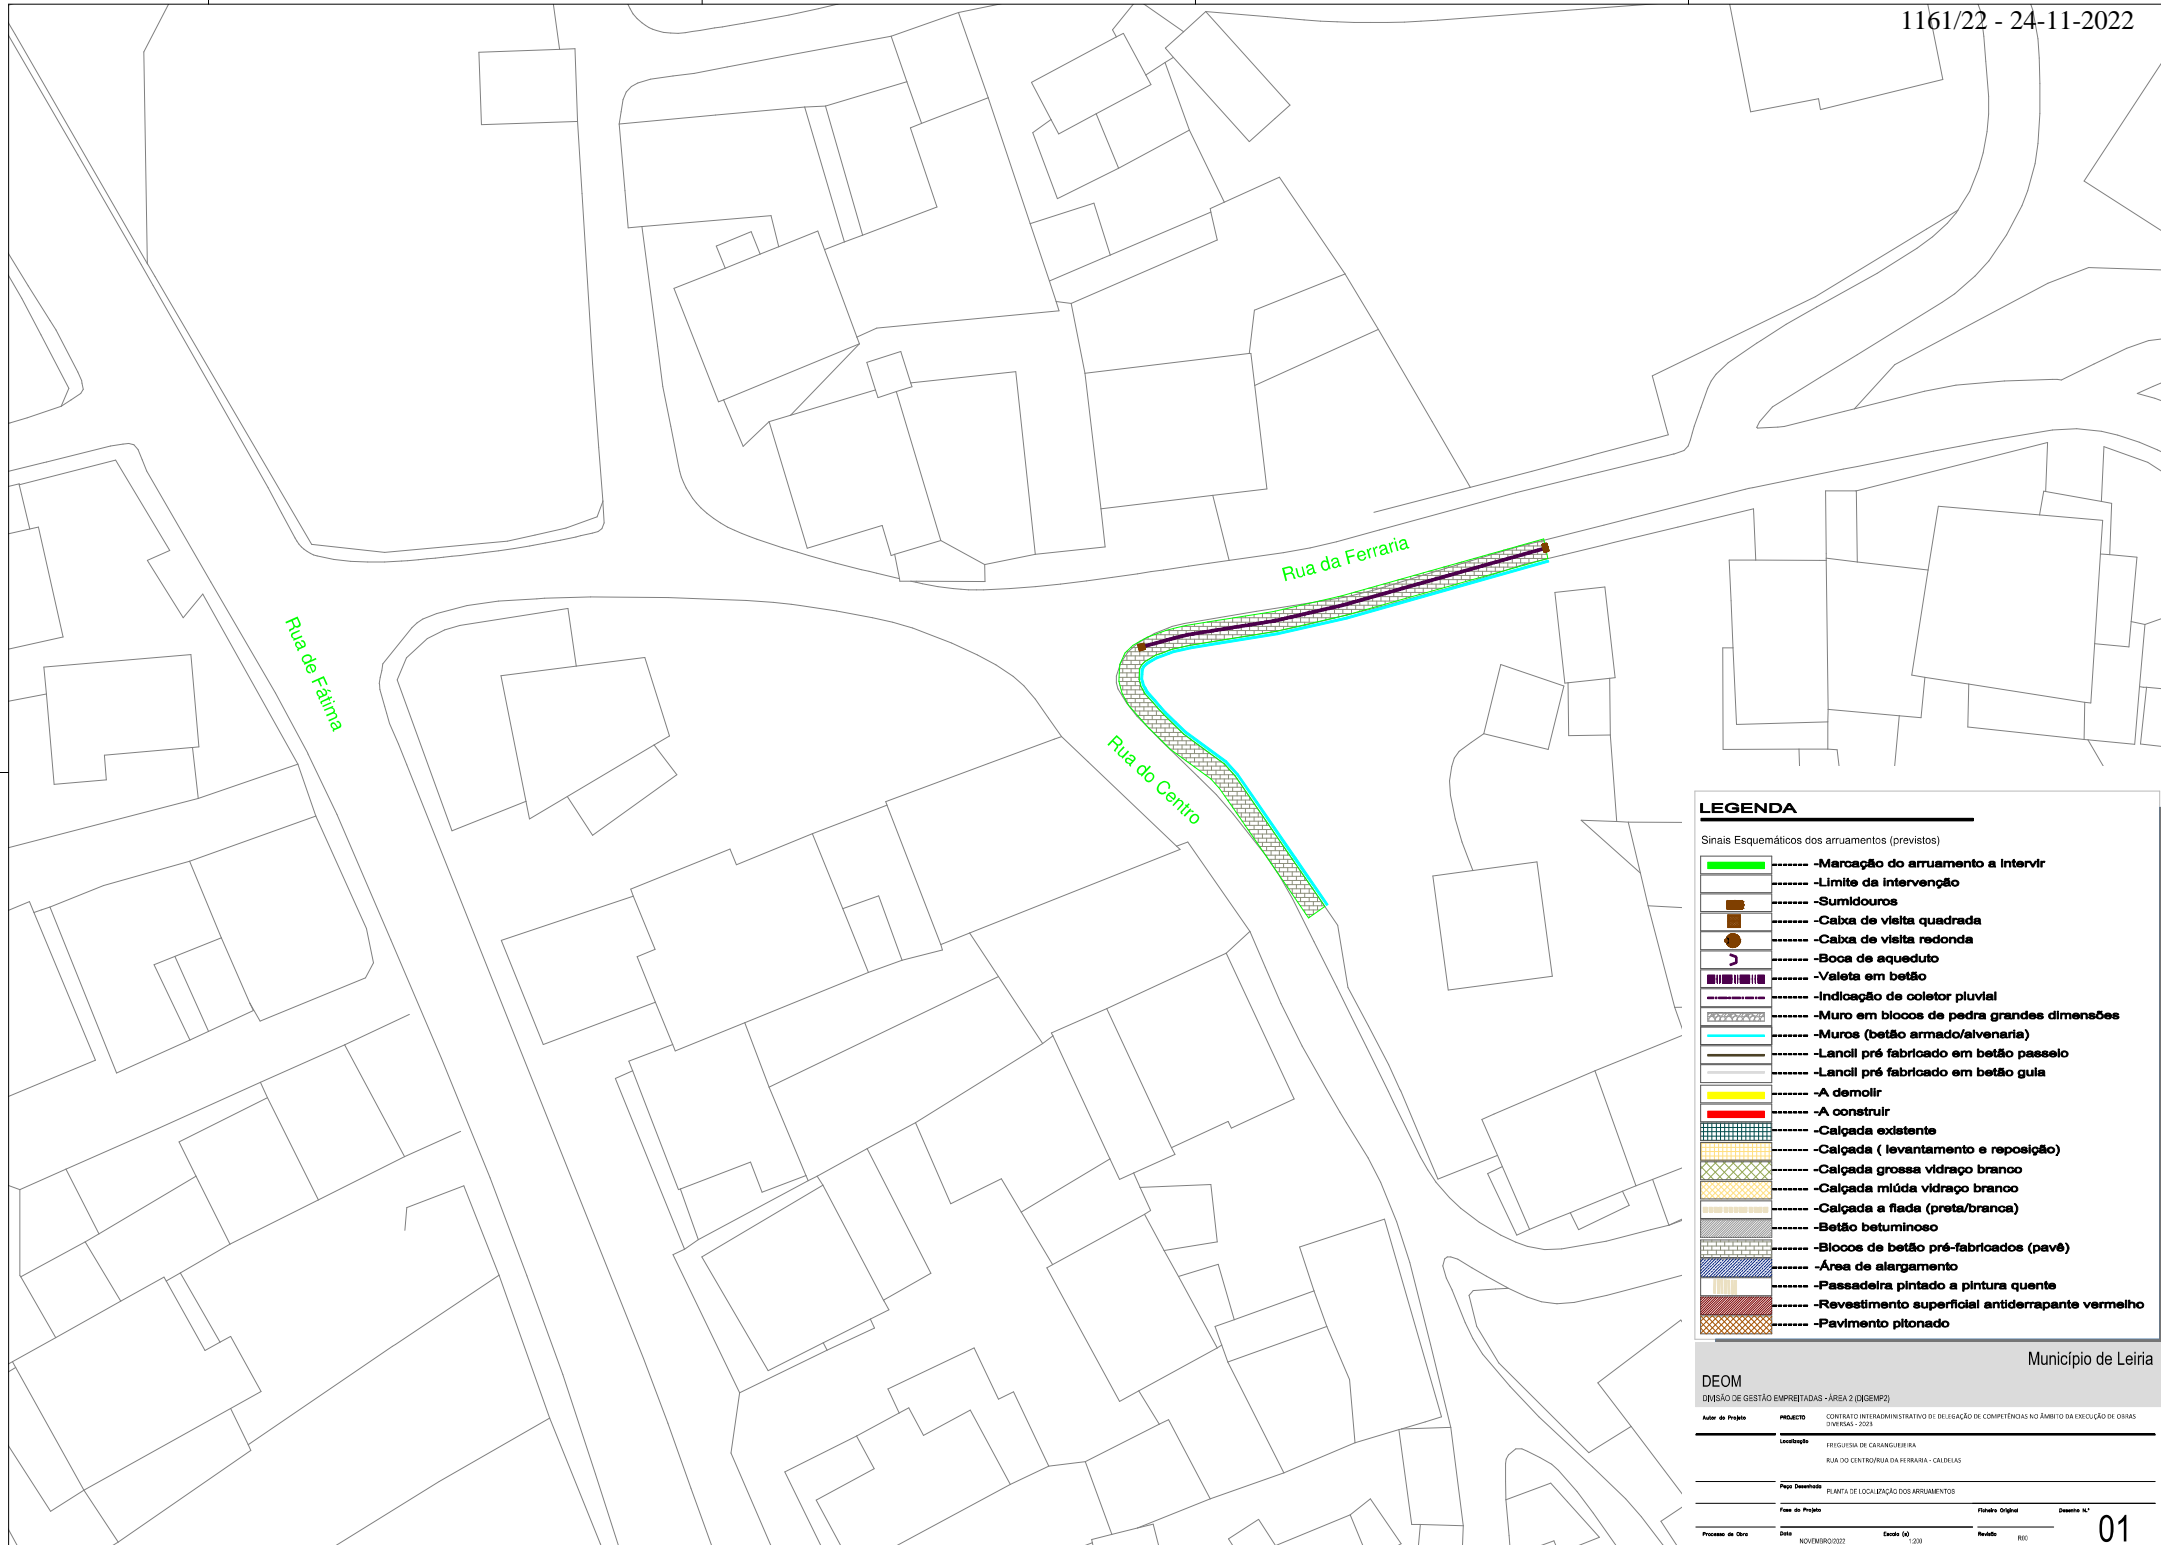

LEGENDA

Sinais Esquemáticos dos arruamentos (previstos)

	- Marcação do arruamento a Intervir
	- Limite da intervenção
	- Sumidouros
	- Caixa de visita quadrada
	- Caixa de visita redonda
	- Boca de aqueduto
	- Valeta em betão
	- Indicação de coletor pluvial
	- Muro em blocos de pedra grandes dimensões
	- Muros (betão armado/alvenaria)
	- Lancil pré fabricado em betão passelo
	- Lancil pré fabricado em betão guia
	- A demolir
	- A construir
	- Calçada existente
	- Calçada (levantamento e reposição)
	- Calçada grossa vidro branco
	- Calçada média vidro branco
	- Calçada a fiada (preta/branca)
	- Betão betuminoso
	- Blocos de betão pré-fabricados (pavé)
	- Área de alargamento
	- Passadeira pintada a pintura quente
	- Revestimento superficial antiderrapante vermelho
	- Pavimento ptinado

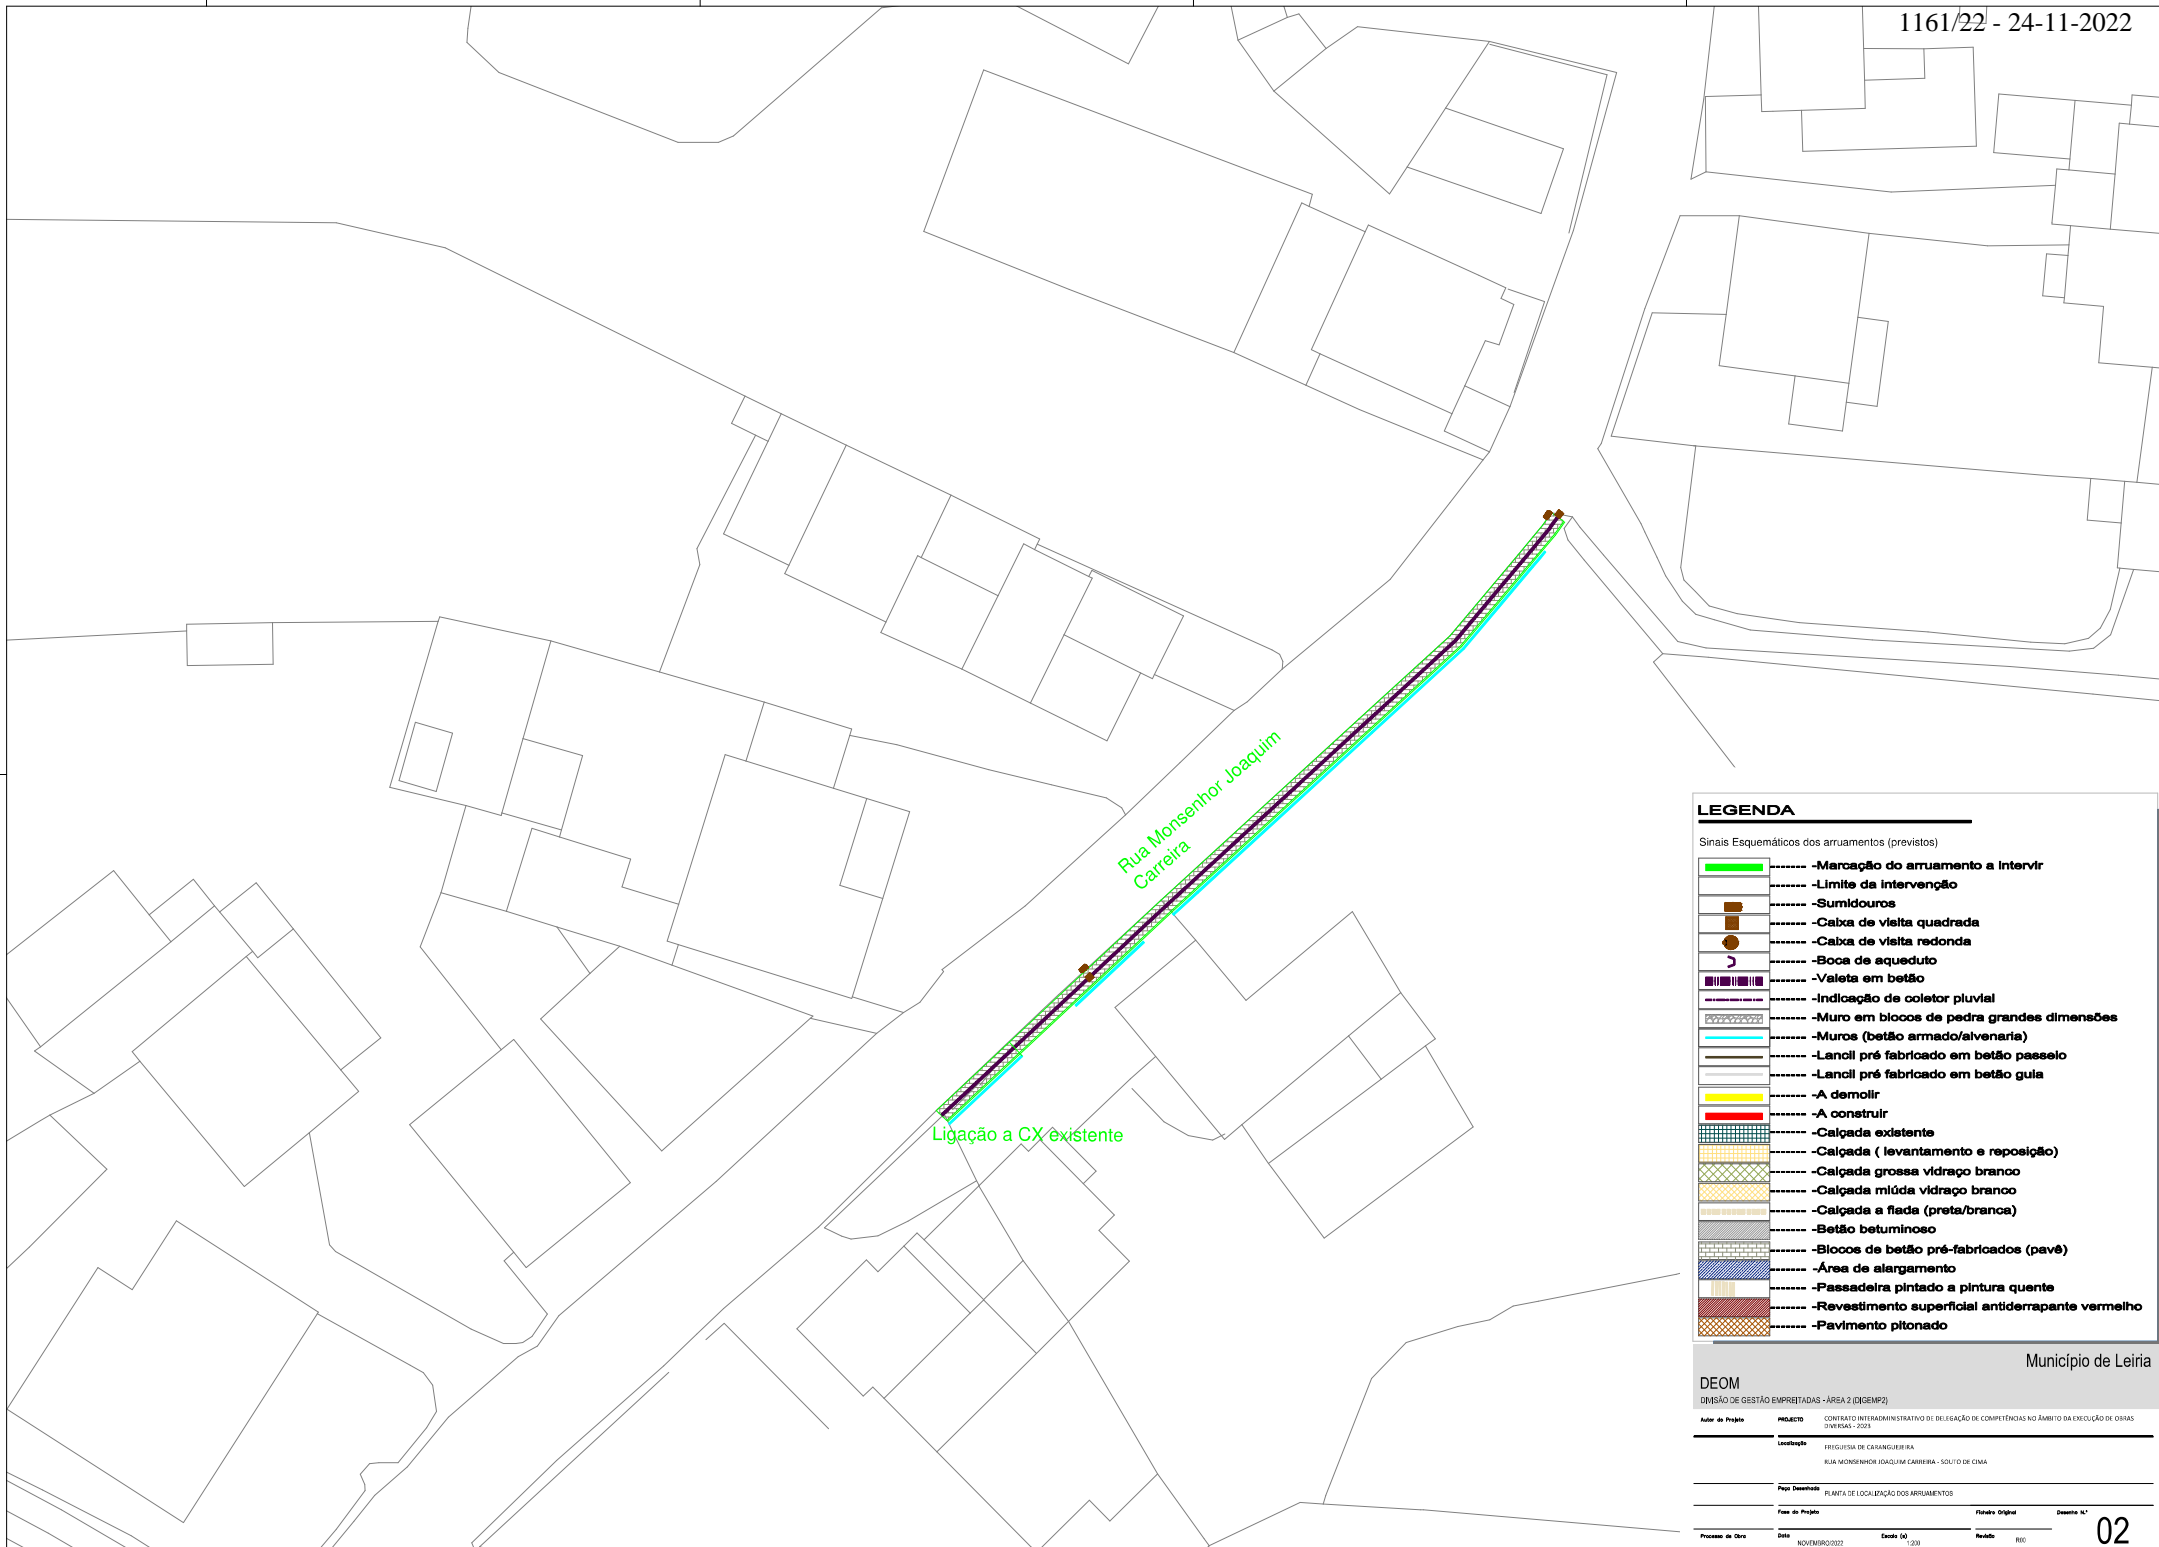

LEGENDA

Sinais Esquemáticos dos arruamentos (previstos)

	-Marcação do arruamento a Intervir
	-Limite da intervenção
	-Sumidouros
	-Caba de visita quadrada
	-Caba de visita redonda
	-Boca de aqueduto
	-Valeta em betão
	-Indicação de coletor pluvial
	-Muro em blocos de pedra grandes dimensões
	-Muros (betão armado/alvenaria)
	-Lancil pré fabricado em betão passelo
	-Lancil pré fabricado em betão guia
	-A demolir
	-A construir
	-Calçada existente
	-Calçada (levantamento e reposição)
	-Calçada grossa vidro branco
	-Calçada média vidro branco
	-Calçada a fiada (preta/branca)
	-Betão betuminoso
	-Blocos de betão pré-fabricados (pavé)
	-Área de alargamento
	-Passadeira pintada a pintura quente
	-Revestimento superficial antiderrapante vermelho
	-Pavimento ptonado

					ANEXO III
CONTRATO INTERADMINISTRATIVO DE DELEGAÇÃO DE COMPETÊNCIAS NO ÂMBITO DA EXECUÇÃO DE OBRAS DIVERSAS - 2023_FREGUESIA DE CARANGUEJEIRA					
Lista de Preços Unitários					
Capítulo/Artigo	Designação	Qtd.	Un.	PU	Total
1	Rua do Centro/rua da ferraria - Caldelas				
1,1	Obras acessórias				- €
1,1,1	Escavação em terra (50%), terra dura ou rocha branda (50%) para modulação de terreno com recurso a meios manuais/mecânicos ou com utilização de cimento expansivo ou explosivo, incluindo zonas de interseção com níveis freáticos, pavimentadas, precedida de limpeza do terreno, empolamento, carga, transporte e descarga a aterro ou vazadouro certificado, indemnizações por depósito.	220,00	M3	6,00 €	1 320,00 €
1,1,2	Execução de muro com uma altura média de 2,00m constituído por: A) execução de corte e escavação para abertura de fundação, incluindo carga, transporte e descarga dos produtos resultantes da escavação e sua colocação em vazadouro certificado; B) execução de viga de fundação armada longitudinalmente com 8Ø10 e estribos Ø6//0,20m, pilares de travamento espaçados de 4 em 4m armados com 4Ø10 e cintas Ø6//0,20m, meio fio armada longitudinalmente com 2Ø10, tudo em betão da classe C25/30 e aço A400NR incluindo cofragem, betonagem, vibração, descofragem; C) fornecimento e assentamento de blocos de betão 50x20x20 para formação de parede, incluindo argamassa de assentamento e boeiros de 3 em 3metros; D)aterro na zona tardoaz com terras provenientes da escavação e demais trabalhos necessários a um bom acabamento.	110,00	M2	70,00 €	7 700,00 €
1,2	Drenagem Pluvial				- €
1,2,1	Fornecimento e instalação de tubagem de ligação em PP corrugado SN8, incluindo escavação mecânica em abertura de vala em terra, terra dura, rocha branda, betão betuminoso, solocimento e betão, podendo estas ser abertas manualmente ou mecanicamente, com profundidade média de 1,50 m, com uma largura de fundo de 0,80 m, carga, transporte e descarga dos produtos resultantes da escavação e sua colocação em vazadouro certificado, eventual indemnização por depósito, assim como a execução de todos os trabalhos. Nota: Todos os danos causados por esta intervenção são da responsabilidade do adjudicatário. O seu leito deve ser regular e isento de pedras e coberto com uma camada de 2cm de areia. Deverá ainda ser considerado o tapamento da vala com ABGE por camadas de 20cm de espessura devidamente regadas e compactadas, devendo ainda ser considerada a instalação de uma fita de sinalização plástica com a inscrição "Pluvial" a qual será implantada a uma distância de 50 cm do seu extradorso superior:				- €
1,2,1,1	Com diâmetro 250mm	31,00	ML	25,00 €	775,00 €
1,2,2	Construção de caixa de sargeta completa, com altura inferior a 1,20 m, incluindo todo o movimento de terras necessário, soleira em betão simples de 300 Kg de cimento/m3 e corpo em elementos pré-fabricados e betão, com secção interior de 0,670x0,300, ramal em tubo PP corrugado SN8 diâmetro 200, numa média de 6ml e grelha plana em FFD, com 650x350 mm, da classe C250, conforme norma EN 124, assente em caixa de sargeta.	2,00	UN	200,00 €	400,00 €
1,2,3	Execução de caixa de visita quadrada de secção 60x60x120cm, em elementos pré fabricados de betão, assente sobre camada de betão, incluindo aro e tampa em ferro fundido dútil, classe D400, normalizada de acordo com a NP 124, com inscrição Águas Pluviais, incluindo todos os trabalhos, ligações e remates necessários.	1,00	UN	220,00 €	220,00 €
1,3	Pavimentação				- €
1,3,1	Fornecimento e assentamento de blocos de betão pré-fabricados (pavê), com 0,20x0,10x0,08 m, na cor natural (cinza), assente à fiada na formação de valetas/bermas, incluindo corte do betuminoso, abertura de caixa com 30cm com remoção de pavimentos existentes, rega e compactação do fundo da caixa, fornecimento e assentamento de camada de tout venant com 15cm e camada de pó-de-pedra com 5cm, devidamente compactadas e regularizadas e betumação das juntas com cimento e areia.	90,00	M2	22,00 €	1 980,00 €
2	Rua Prof. Joaquim Ruivo - Opeia				- €
2,1	Obras acessórias				- €
2,1,1	Escavação em terra (50%), terra dura ou rocha branda (50%) para modulação de terreno com recurso a meios manuais/mecânicos ou com utilização de cimento expansivo ou explosivo, incluindo zonas de interseção com níveis freáticos, pavimentadas, precedida de limpeza do terreno, empolamento, carga, transporte e descarga a aterro ou vazadouro certificado, indemnizações por depósito.	585,00	M3	6,00 €	3 510,00 €

2,1,2	Execução de muro com uma altura média de 2,50m constituído por: A) execução de corte e escavação para abertura de fundação, incluindo carga, transporte e descarga dos produtos resultantes da escavação e sua colocação em vazadouro certificado; B) execução de viga de fundação armada longitudinalmente com 8Ø10 e estribos Ø6//0,20m, pilares de travamento espaçados de 4 em 4m armados com 4Ø10 e cintas Ø6//0,20m, meio fio armada longitudinalmente com 2Ø10, tudo em betão da classe C25/30 e aço A400NR incluindo cofragem, betonagem, vibração, descofragem; C) fornecimento e assentamento de blocos de betão 50x20x25 para formação de parede, incluindo argamassa de assentamento e boeiros de 3 em 3metros; D)aterro na zona tardoiz com terras provenientes da escavação e demais trabalhos necessários a um bom acabamento.	195,00	M2	80,00 €	15 600,00 €
2,3	Pavimentação				- €
2,3,1	Fornecimento e assentamento de blocos de betão pré-fabricados (pavê), com 0,20x0,10x0,08 m, na cor natural (cinza), assente à fiada na formação de valetas/bermas, incluindo corte do betuminoso, abertura de caixa com 30cm com remoção de pavimentos existentes, rega e compactação do fundo da caixa, fornecimento e assentamento de camada de tout venant com 15cm e camada de pó-de-pedra com 5cm, devidamente compactadas e regularizadas e betumação das juntas com cimento e areia.	97,50	M2	22,00 €	2 145,00 €
3	Rua Monsenhor Joaquim Carreira - Souto de Cima				- €
3,1	Obras acessórias				- €
3,1,1	Escavação em terra (50%), terra dura ou rocha branda (50%) para modulação de terreno com recurso a meios manuais/mecânicos ou com utilização de cimento expansivo ou explosivo, incluindo zonas de interseção com níveis freáticos, pavimentadas, precedida de limpeza do terreno, empolamento, carga, transporte e descarga a aterro ou vazadouro certificado, indemnizações por depósito.	148,00	M3	6,00 €	888,00 €
3,1,2	Construção de muro em alvenaria de blocos de cimento 50x20x20, com uma altura média de 1,20m, com características na sua forma e materiais idênticas ao existente a demolir, incluindo demolição de muro existente, abertura de fundação, carga, transporte e descarga dos produtos resultantes da escavação e sua colocação em vazadouro certificado, eventual indemnização por depósito, assim como a execução de todos os trabalhos. Nota: Todos os danos causados por esta intervenção são da responsabilidade do adjudicatário. Deverá ainda ser considerado, fundação contínua com 0,50 x 0,30 armada com 8 Ø10 e estribos Ø6//0,20m, pilares de travamento 4 em 4m armados com 4 Ø10 e cintas Ø6//0,20m, boeiro de 3 em 3metros, meio fio com 10cm de espessura armado com 2Ø10. Nota: Betão da classe C25/30 e aço A 400/NR. Como critério de medição será assumida a altura medida desde a fundação até ao topo (meio fio).	15,00	ML	110,00 €	1 650,00 €
3,1,3	Execução de muro com uma altura média de 2,00m constituído por: A) execução de corte e escavação para abertura de fundação, incluindo carga, transporte e descarga dos produtos resultantes da escavação e sua colocação em vazadouro certificado; B) execução de viga de fundação armada longitudinalmente com 8Ø10 e estribos Ø6//0,20m, pilares de travamento espaçados de 4 em 4m armados com 4Ø10 e cintas Ø6//0,20m, meio fio armada longitudinalmente com 2Ø10, tudo em betão da classe C25/30 e aço A400NR incluindo cofragem, betonagem, vibração, descofragem; C) fornecimento e assentamento de blocos de betão 50x20x20 para formação de parede, incluindo argamassa de assentamento e boeiros de 3 em 3metros; D)aterro na zona tardoiz com terras provenientes da escavação e demais trabalhos necessários a um bom acabamento.	80,00	M2	70,00 €	5 600,00 €
3,2	Drenagem Pluvial				- €
3,2,1	Fornecimento e instalação de tubagem de ligação em PP corrugado SN8, incluindo escavação mecânica em abertura de vala em terra, terra dura, rocha branda, betão betuminoso, solocimento e betão, podendo estas ser abertas manualmente ou mecanicamente, com profundidade média de 1,50 m, com uma largura de fundo de 0,80 m, carga, transporte e descarga dos produtos resultantes da escavação e sua colocação em vazadouro certificado, eventual indemnização por depósito, assim como a execução de todos os trabalhos. Nota: Todos os danos causados por esta intervenção são da responsabilidade do adjudicatário. O seu leito deve ser regular e isento de pedras e coberto com uma camada de 2cm de areia. Deverá ainda ser considerado o tapamento da vala com ABGE por camadas de 20cm de espessura devidamente regadas e compactadas, devendo ainda ser considerada a instalação de uma fita de sinalização plástica com a inscrição "Pluvial" a qual será implantada a uma distância de 50 cm do seu extradorso superior:				- €
3,2,1,1	Com diâmetro 250mm	65,00	ML	25,00 €	1 625,00 €
3,2,2	Construção de caixa de sargeta completa, com altura inferior a 1,20 m, incluindo todo o movimento de terras necessário, soleira em betão simples de 300 Kg de cimento/m3 e corpo em elementos pré-fabricados e betão, com secção interior de 0,670x0,300, ramal em tubo PP corrugado SN8 diâmetro 200, numa média de 6ml e grelha plana em FFD, com 650x350 mm, da classe C250, conforme norma EN 124, assente em caixa de sargeta.	2,00	UN	200,00 €	400,00 €
3,2,3	Execução de caixa de visita quadrada de secção 40x40x120cm, em elementos pré fabricados de betão, assente sobre camada de betão, incluindo aro e tampa em ferro fundido dútil, classe D400, normalizada de acordo com a NP 124, com inscrição Águas Pluviais, incluindo todos os trabalhos, ligações e remates necessários.	2,00	UN	200,00 €	400,00 €
3,3	Pavimentação				- €

3,3,1	Escavação mecânica em terra (80%), terra dura ou rocha branda (20%), em abertura de caixa em bermas e/ou faixa de rodagem, com 0,20m de profundidade média, devendo a delimitação ser indicada pela fiscalização, incluindo corte do pavimento, escavação, remoção de raízes, carga, transporte e descarga dos produtos sobranes e sua colocação em vazadouro certificado, eventual indenização por depósito.	97,50	M2	3,00 €	292,50 €
3,3,2	Camada de base em plataforma do passeio com material granular britado de granulometria extensa, com 0,20m de espessura após recalque, incluindo rega e compactação.	97,50	M2	4,00 €	390,00 €
3,3,3	Fornecimento e assentamento de lancis pré-fabricados em betão, com 0,20x0,15x0,12 m, incluindo corte betuminoso, abertura de fundação, execução de fundações em betão pobre, remates em betuminoso com o betuminoso existente e todos os materiais e trabalhos necessários á sua boa execução.	65,00	ML	13,00 €	845,00 €
3,3,4	Fornecimento e assentamento de blocos de betão pré-fabricados (pavê), com 0,20x0,10x0,06 m, na cor natural (cinza), incluindo camada de pó de pedra com 0,05m, refechamento de juntas com cimento e areia fina ao traço 1:4 e todos os trabalhos e materiais necessários á sua boa execução.	91,00	M2	14,00 €	1 274,00 €