


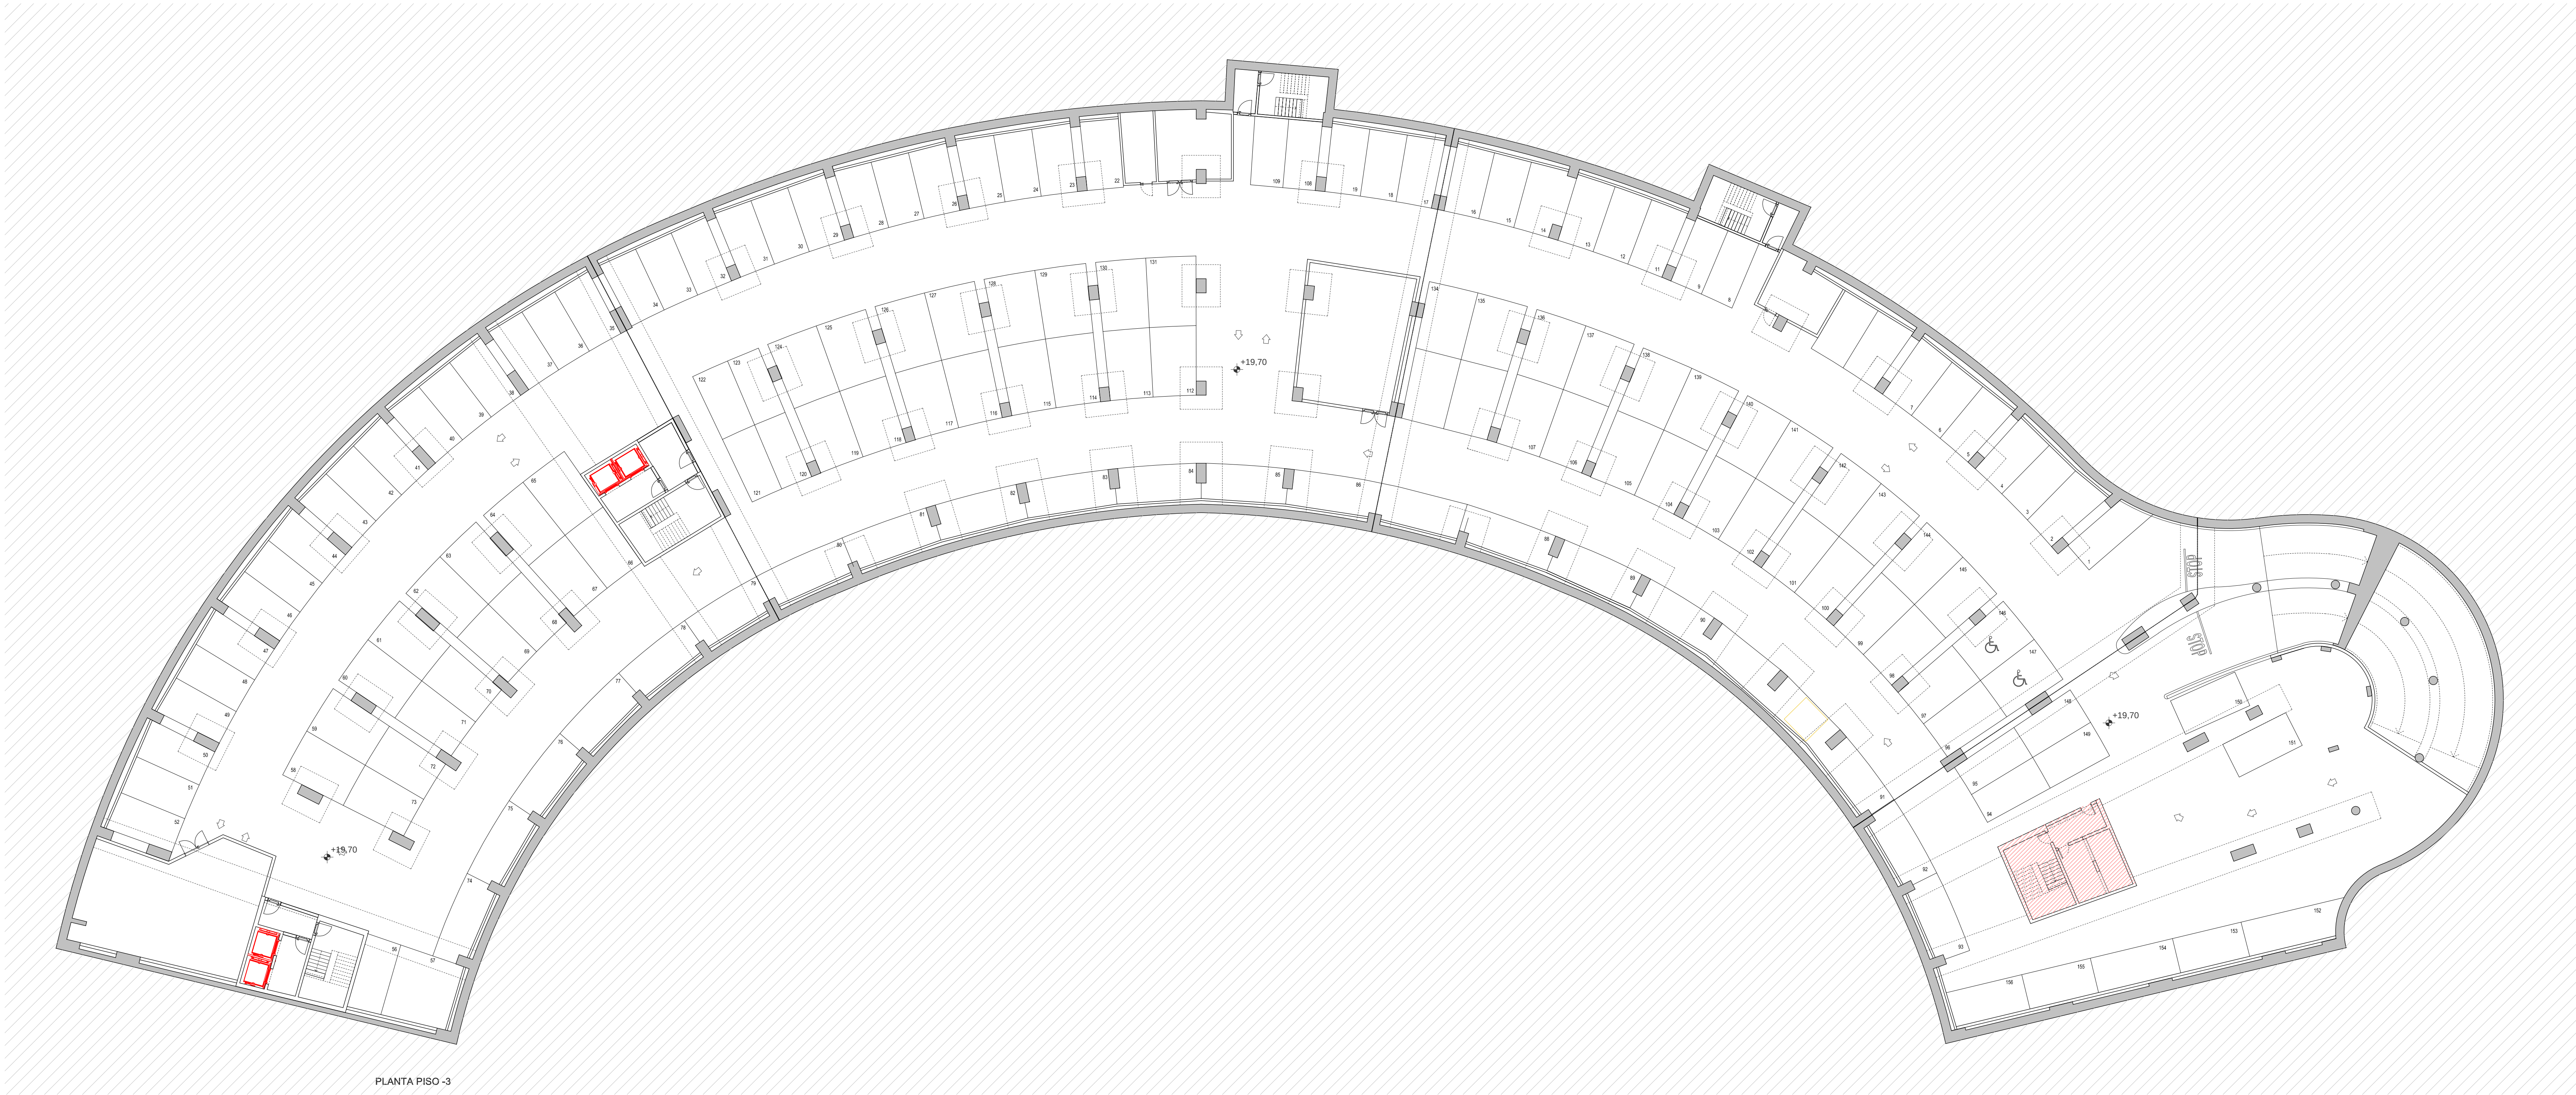

PLANTA PISO -3

LEGENDA

- A DEMOLIR
- A MANTER
- A CONSTRUIR

LEGENDA ÁREAS

- espaço finanças
- estádio
- ducto técnico

arquitetura
pedro jorge marques de lemos cordeiro
patricia selada lameiro domingos
paulo jorge vieira
colaboração: anastasia fatenko
mubearquitectura.com
Largo 5 de Outubro, nº 40, 1º Dº 2400-120 Leiria
916608138 | mubearq@gmail.com

pedro jorge marques de lemos cordeiro, lda | nº cont. 514565292

requerente
Município de Leiria

obra/ local
TOPO NORTE_ Estádio Municipal de Leiria
Arrabalde d'Aquém


especialidade/ fase
ARQUITETURA
Projeto de Execução

designação
VERMELHOS E AMARELOS_ PISO -3

data	15.10.21	folha nº	ARQ PE 02 01 01	(cop)	(des)	(rev)
(atualização)	24.09.25	escala	1.200			

Este desenho é propriedade dos autores e não pode ser reproduzido, divulgado ou copiado, no todo ou em parte sem autorização expressa.
Reservados todos os direitos pela legislação em vigor: DEC - LEI 63/85 (14 Março)

NOTA: TODOS OS TRABALHOS DEVERÃO SER REALIZADOS DE ACORDO COM OS PROJETOS (PEÇAS ESCRITAS E DESENHADAS), SATISFAZENDO O ESPECIFICADO E CONSEQUENTE COM OS PRINCÍPIOS DA BOA EXECUÇÃO | TODAS AS MEDIDAS E QUANTIDADES DEVERÃO SER CONFIRMADAS EM OBRA. EM CASO DE ALTERAÇÃO CONSULTAR O PROJETISTA | EM CASO DE INCONGRUÊNCIA ENTRE DESENHOS, A ESCALA MAIOR É A QUE VIGORA | EM CASO DE INCOMPATIBILIDADE ENTRE O PROJETO DE ARQUITETURA E OS PROJETOS DE ESPECIALIDADES, DEVERÁ PREVALECER O PROJETO DE ARQUITETURA E DEVERÁ SER CONSULTADO O PROJETISTA | TODA E QUALQUER ALTERAÇÃO OU DÚVIDA NO DECORRER DA OBRA DEVERÁ SER COMUNICADA AO PROJETISTA, ANTES DA ENCOMENDA/ FABRICAÇÃO/ EXECUÇÃO DE QUALQUER TRABALHO | TODAS AS CORES E REFERÊNCIAS PRESENTES NAS PEÇAS DESENHADAS DEVERÃO SER APROVADAS PELO PROJETISTA MEDIANTE APRESENTAÇÃO DE AMOSTRA EM OBRA | AS OMISSÕES OU ERROS DETETADOS NOS DESENHOS DEVERÃO SER PARTICIPADOS À COORDENAÇÃO | TODOS OS PORMENORES, FERRAGENS E ACESSÓRIOS DEVERÃO SER TESTADOS E APROVADOS EM OBRA PELO PROJETISTA

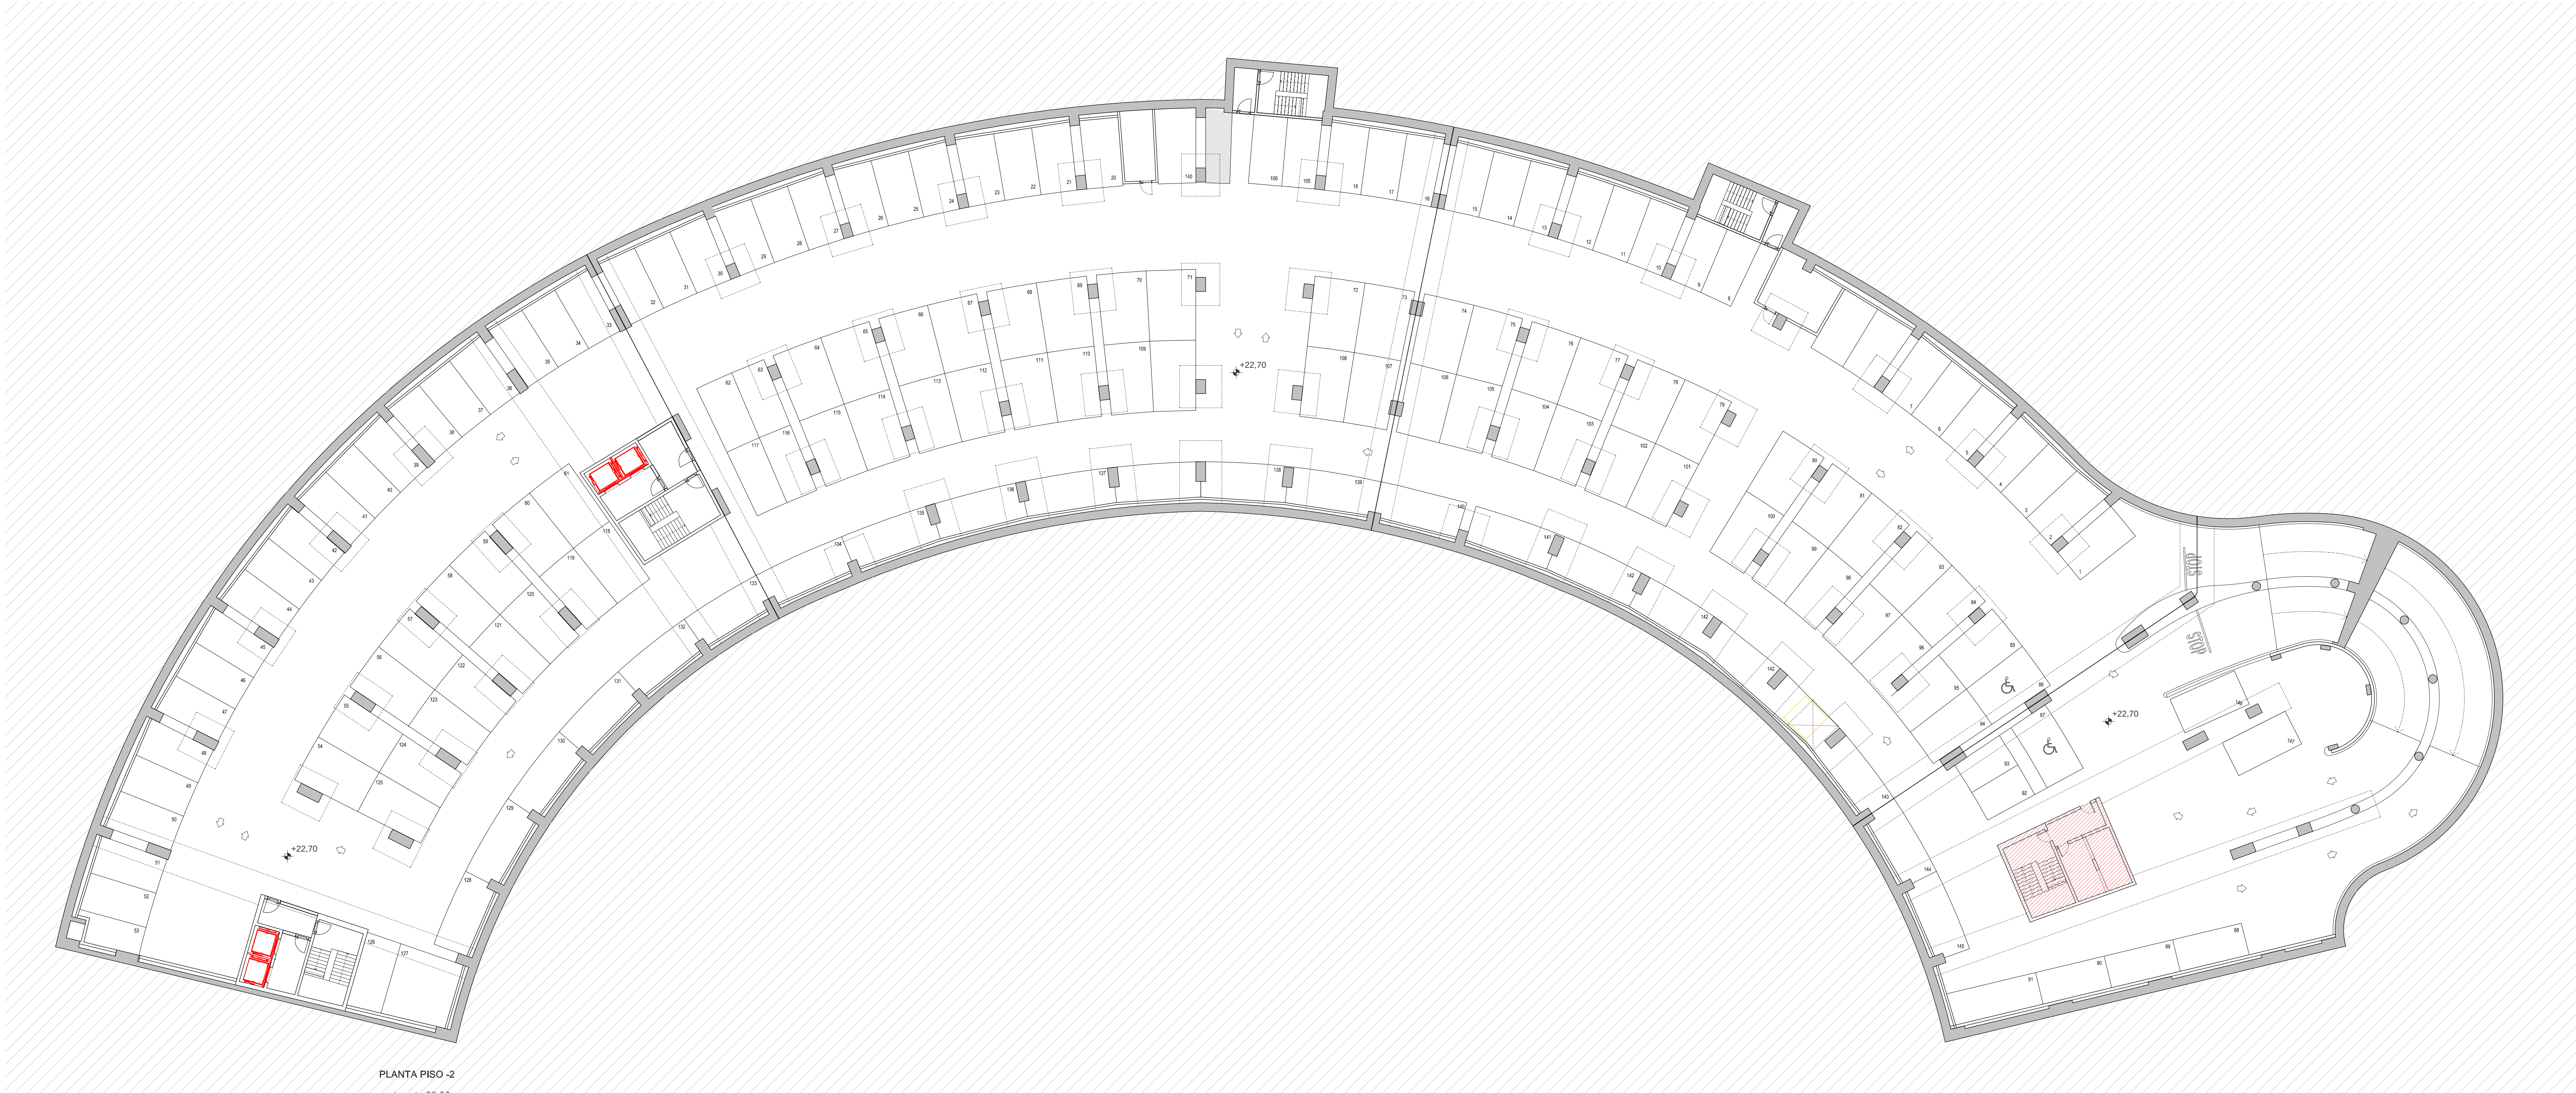

LEGENDA

- A DEMOLIR
- A MANTER
- A CONSTRUIR

LEGENDA ÁREAS

- espaço finanças
- estádio
- ducto técnico

arquitetura

pedro jorge marques de lemos cordeiro

patricia selada lameiro domingos

paulo jorge vieira

colaboração: anastasia fatenko

mubearquitectura.com

Largo 5 de Outubro, nº 40, 1º Dº 2400-120 Leiria

916608138 | mubearq@gmail.com

pedro jorge marques de lemos cordeiro, lda | nº cont. 514565292

requerente

Município de Leiria

obra/ local

TOPO NORTE_ Estádio Municipal de Leiria

Arrabalde d'Aquém

especialidade/ fase

ARQUITETURA

Projeto de Execução

designação


VERMELHOS E AMARELOS_ PISO -2

data	15.10.21	folha nº	ARQ PE 02 02 01	(cop)	(des)	(rev)
(atualização)	24.09.25	escala	1.200			

Este desenho é propriedade dos autores e não pode ser reproduzido, divulgado ou copiado, no todo ou em parte sem autorização expressa.

Reservados todos os direitos pela legislação em vigor: DEC - LEI 63/85 (14 Março)

NOTA: TODOS OS TRABALHOS DEVERÃO SER REALIZADOS DE ACORDO COM OS PROJETOS (PEÇAS ESCRITAS E DESENHADAS), SATISFAZENDO O ESPECIFICADO E CONSEQUENTE COM OS PRINCÍPIOS DA BOA EXECUÇÃO | TODAS AS MEDIDAS E QUANTIDADES DEVERÃO SER CONFIRMADAS EM OBRA. EM CASO DE ALTERAÇÃO CONSULTAR O PROJETISTA | EM CASO DE INCONGRUÊNCIA ENTRE DESENHOS, A ESCALA MAIOR É A QUE VIGORA | EM CASO DE INCOMPATIBILIDADE ENTRE O PROJETO DE ARQUITETURA E OS PROJETOS DE ESPECIALIDADES, DEVERÁ PREVALECER O PROJETO DE ARQUITETURA E DEVERÁ SER CONSULTADO O PROJETISTA | TODA E QUALQUER ALTERAÇÃO OU DÚVIDA NO DECORRER DA OBRA DEVERÁ SER COMUNICADA AO PROJETISTA, ANTES DA ENCOMENDA/ FABRICAÇÃO/ EXECUÇÃO DE QUALQUER TRABALHO | TODAS AS CORES E REFERÊNCIAS PRESENTES NAS PEÇAS DESENHADAS DEVERÃO SER APROVADAS PELO PROJETISTA MEDIANTE APRESENTAÇÃO DE AMOSTRA EM OBRA | AS OMISSÕES OU ERROS DETETADOS NOS DESENHOS DEVERÃO SER PARTICIPADOS À COORDENAÇÃO | TODOS OS PORMENORES, FERRAGENS E ACESSÓRIOS DEVERÃO SER TESTADOS E APROVADOS EM OBRA PELO PROJETISTA

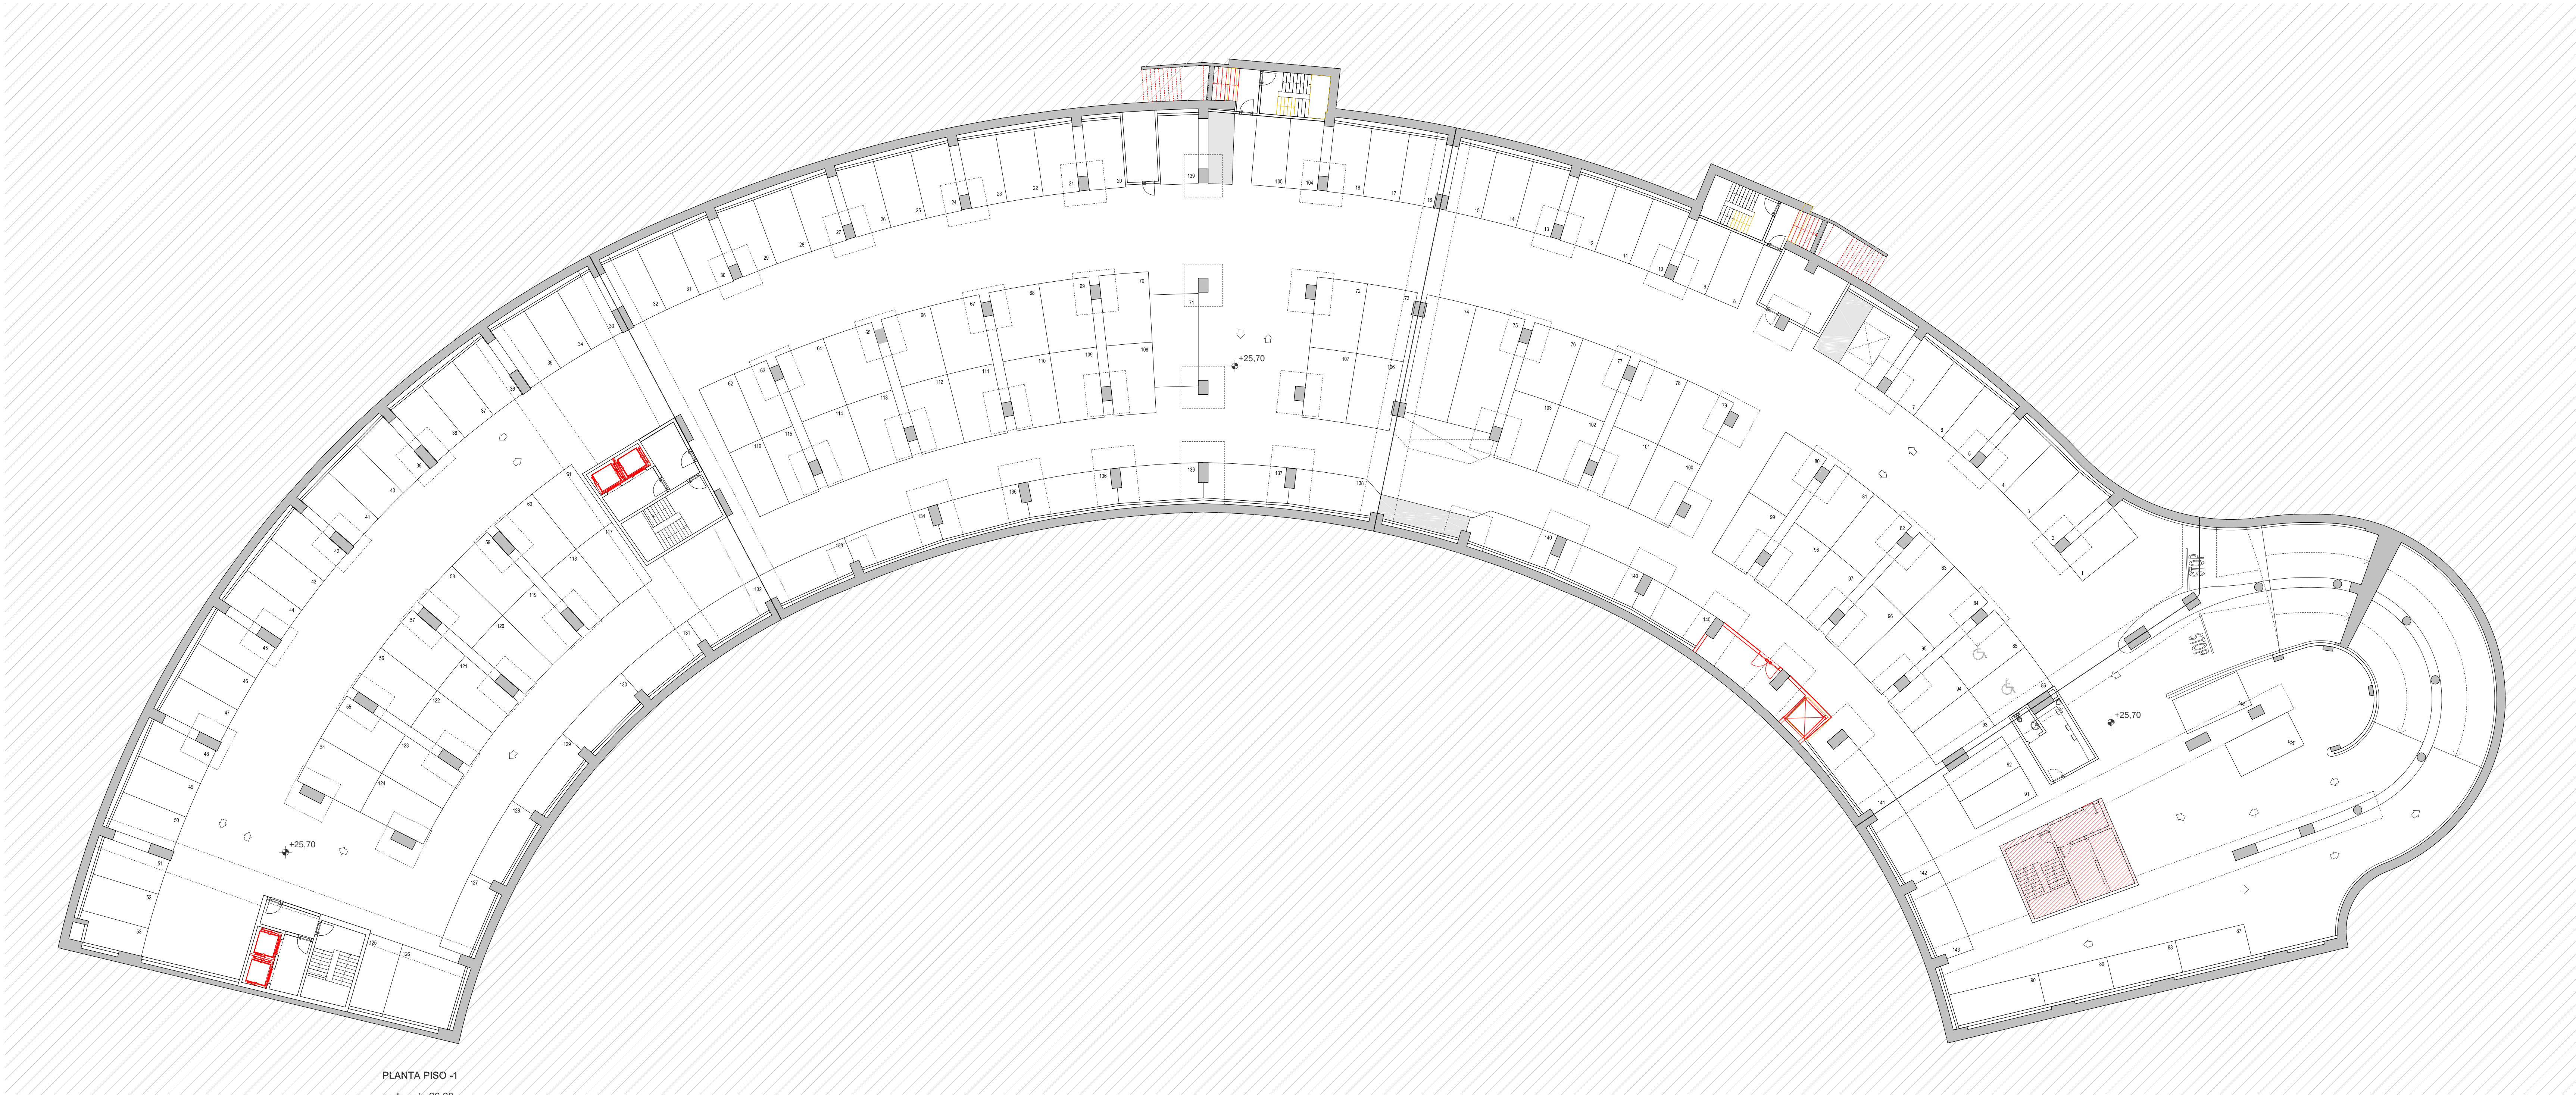

LEGENDA

- A DEMOLIR
A MANTER
A CONSTRUIR

LEGENDA ÁREAS

- espaço finanças
estádio
ducto técnico

arquitetura
pedro jorge marques de lemos cordeiro
patricia selada lameiro domingos
paulo jorge vieira
colaboração: anastasia fatenko
mubearquitectura.com
Largo 5 de Outubro, nº 40, 1º Dº 2400-120 Leiria
916608138 | mubearq@gmail.com

pedro jorge marques de lemos cordeiro, lda | nº cont. 514565292

requerente
Município de Leiria

obra/ local
TOPO NORTE_ Estádio Municipal de Leiria
Arrabalde d'Aquém



especialidade/ fase
ARQUITETURA
Projeto de Execução

designação
VERMELHOS E AMARELOS_ PISO -1


data 15.10.21 folha nº ARQ PE 02 03 01
(atualização) 24.09.25 escala 1.200

Este desenho é propriedade dos autores e não pode ser reproduzido, divulgado ou copiado, no todo ou em parte sem autorização expressa.
Reservados todos os direitos pela legislação em vigor: DEC - LEI 63/85 (14 Março)

NOTA: TODOS OS TRABALHOS DEVERÃO SER REALIZADOS DE ACORDO COM OS PROJETOS (PEÇAS ESCRITAS E DESENHADAS), SATISFAZENDO O ESPECIFICADO E CONSEQUENTE COM OS PRINCÍPIOS DA BOA EXECUÇÃO | TODAS AS MEDIDAS E QUANTIDADES DEVERÃO SER CONFIRMADAS EM OBRA. EM CASO DE ALTERAÇÃO CONSULTAR O PROJETISTA | EM CASO DE INCONGRUÊNCIA ENTRE DESENHOS, A ESCALA MAIOR É A QUE VIGORA | EM CASO DE INCOMPATIBILIDADE ENTRE O PROJETO DE ARQUITETURA E OS PROJETOS DE ESPECIALIDADES, DEVERÁ PREVALECER O PROJETO DE ARQUITETURA E DEVERÁ SER CONSULTADO O PROJETISTA | TODA E QUALQUER ALTERAÇÃO OU DÚVIDA NO DECORRER DA OBRA DEVERÁ SER COMUNICADA AO PROJETISTA, ANTES DA ENCOMENDA/ FABRICAÇÃO/ EXECUÇÃO DE QUALQUER TRABALHO | TODAS AS CORES E REFERÊNCIAS PRESENTES NAS PEÇAS DESENHADAS DEVERÃO SER APROVADAS PELO PROJETISTA MEDIANTE APRESENTAÇÃO DE AMOSTRA EM OBRA | AS OMISSÕES OU ERROS DETETADOS NOS DESENHOS DEVERÃO SER PARTICIPADOS À COORDENAÇÃO | TODOS OS PORMENORES, FERRAGENS E ACESSÓRIOS DEVERÃO SER TESTADOS E APROVADOS EM OBRA PELO PROJETISTA

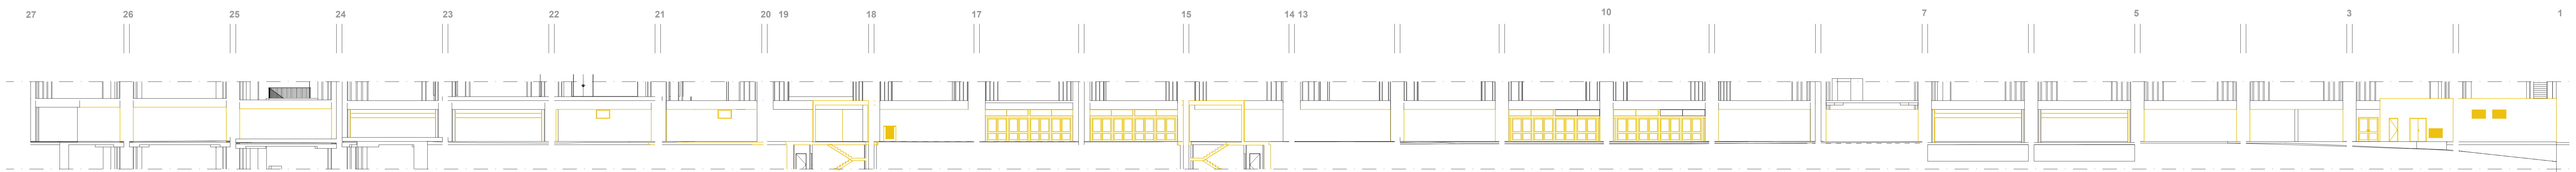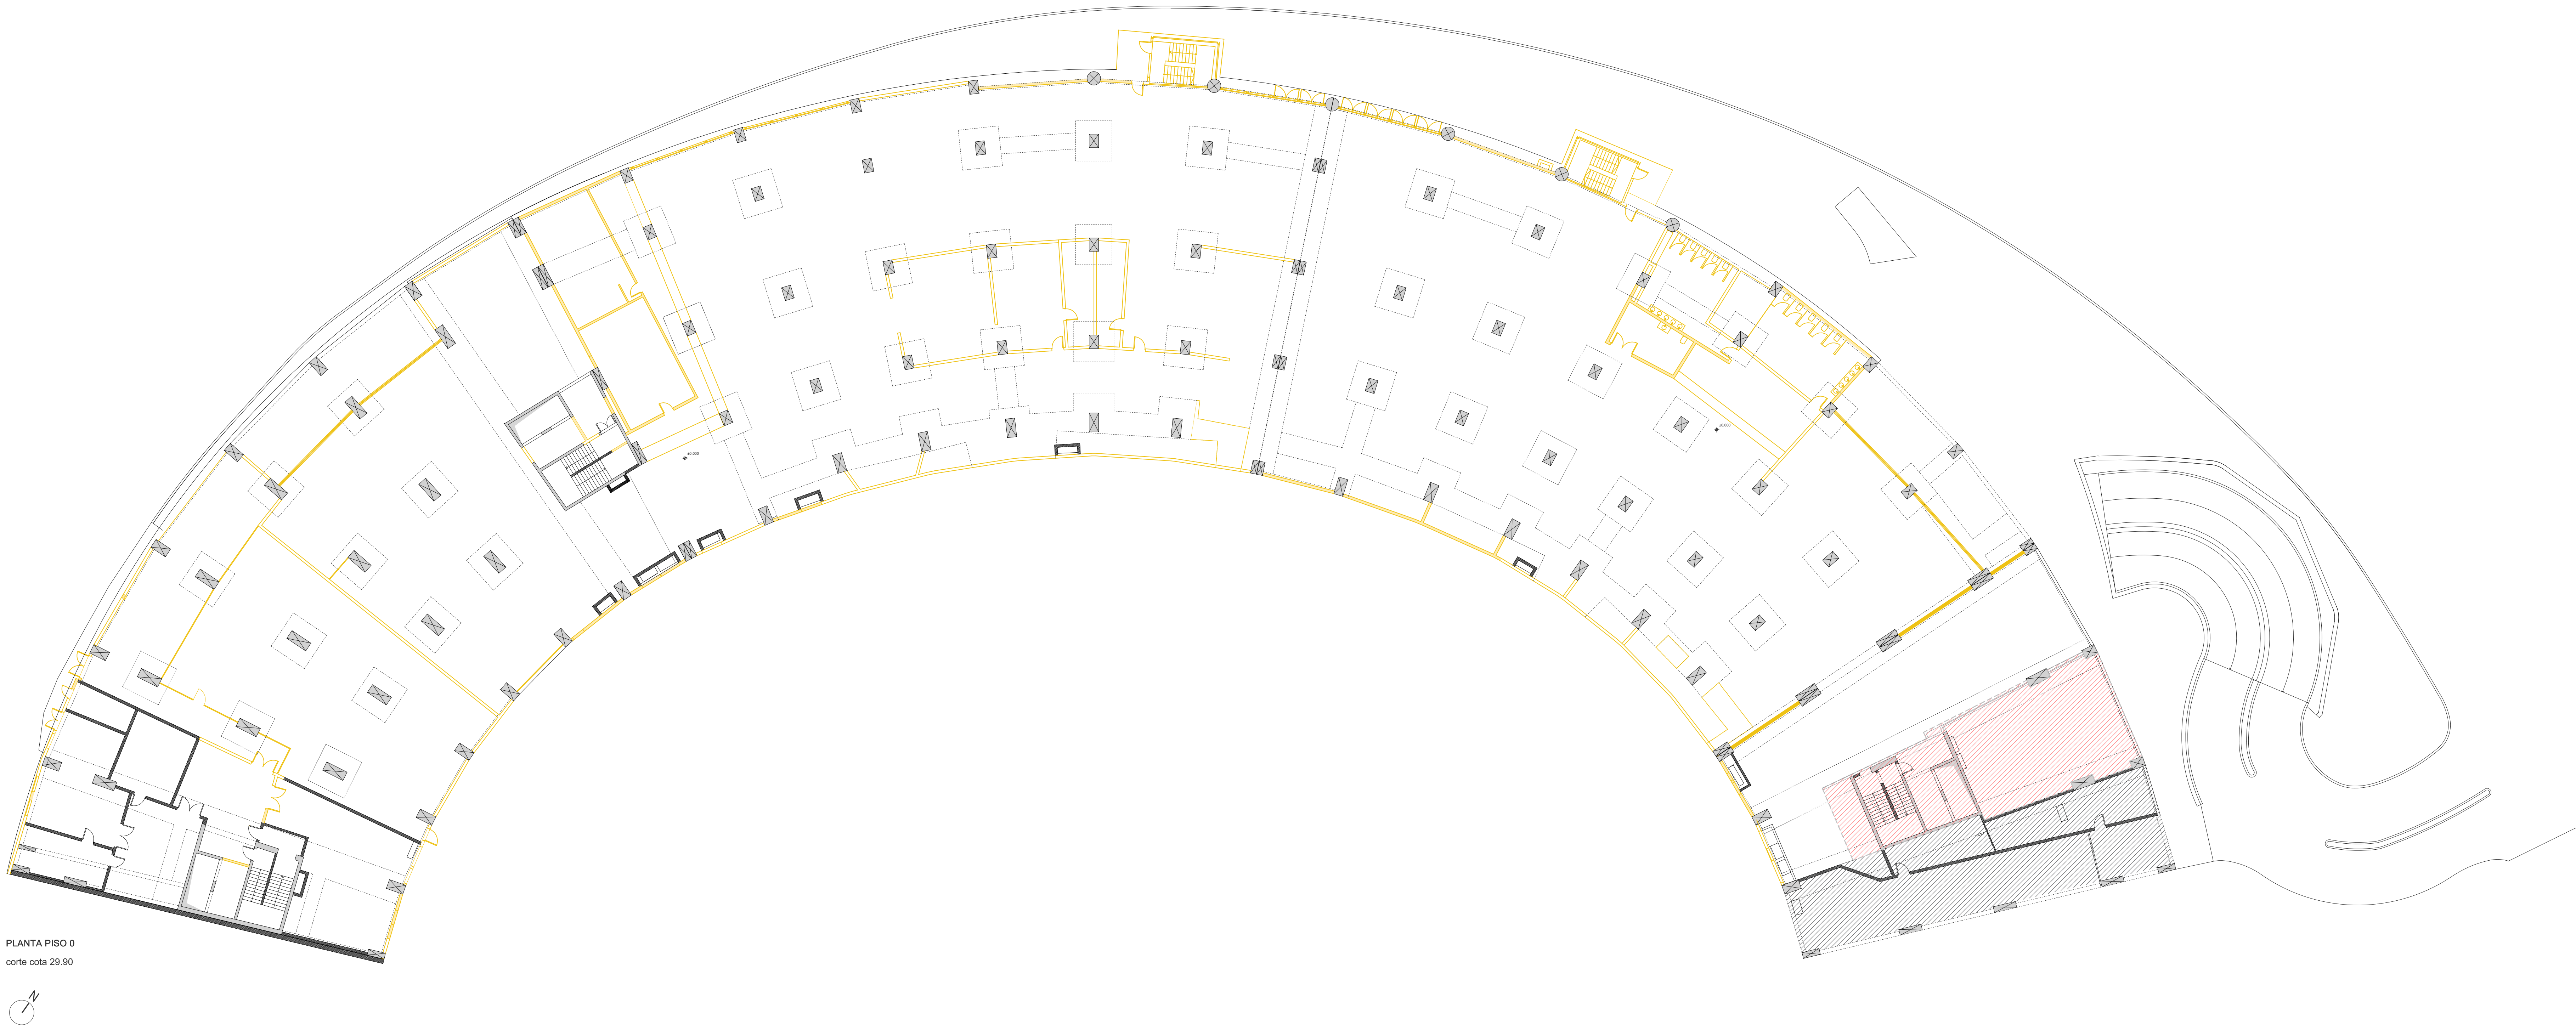

piso 0
algado norte em verdadeira grandeza

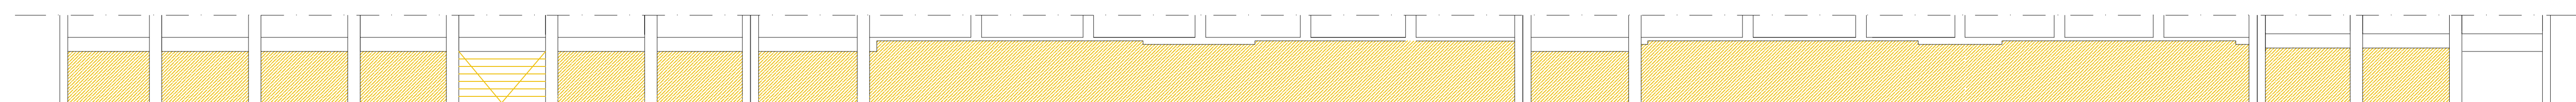

piso 0
algado sul em verdadeira grandeza

LEGENDA

A DEMOLIR

A MANTER

arquitetura

pedro jorge marques de lemos cordeiro
patricia selada lameiro domingues
paulo jorge vieira
colaboração: anastasia faterko

mbeaarchitecture.com
Largo 5 de Outubro, nº 40, 1º Dº 2400-120 Leiria
918608138 | mbeaorg@gmail.com

pedro jorge marques de lemos cordeiro, lda | n.º cont. 514565292

requerente
Município de Leiria

obra/ local
TOPO NORTE_ Estádio Municipal de Leiria
Arrabalde d'Aquém


especialidade/ tipo
ARQUITETURA
Projeto de Execução

designação
DEMOLIÇÕES_ PISO 0

data	15.10.21	folha nº	ARQ PE 02 04 01	escala	1.200
elaboração/	24.09.25				

Este desenho é propriedade dos autores e não pode ser reproduzido, divulgado ou copiado, no todo ou em parte sem autorização expressa.
Reservados todos os direitos, pela legislação em vigor. DEC - L.º 63/85 (14 Março)

NOTA: TODOS OS TRABALHOS DEVERÃO SER REALIZADOS DE ACORDO COM OS PROJETOS (PEÇAS ESCRITAS E DESENHADAS), SATISFAZENDO O ESPECIFICADO E CONSEQUENTE COM OS PRINCÍPIOS DA BOA EXECUÇÃO | TODAS AS MEDIDAS E QUANTIDADES DEVERÃO SER CONFIRMADAS EM OBRA. EM CASO DE ALTERAÇÃO CONSULTAR O PROJETISTA | EM CASO DE INCONGRUÊNCIA ENTRE DESENHOS, A ESCALA MAIOR É A QUE VIGORA | EM CASO DE INCOMPATIBILIDADE ENTRE O PROJETO DE ARQUITETURA E OS PROJETOS DE ESPECIALIDADES, DEVERÁ PREVALECER O PROJETO DE ARQUITETURA E DEVERÁ SER CONSULTADO O PROJETISTA | TODA E QUALQUER ALTERAÇÃO OU DÚVIDA NO DECORRER DA OBRA DEVERÁ SER COMUNICADA AO PROJETISTA, ANTES DA ENCOMENDA/ FABRICAÇÃO/ EXECUÇÃO DE QUALQUER TRABALHO | TODAS AS CORES E REFERÊNCIAS PRESENTES NAS PEÇAS DESENHADAS DEVERÃO SER APROVADAS PELO PROJETISTA MEDIANTE APRESENTAÇÃO DE AMOSTRA EM OBRA | AS OMISSÕES OU ERROS DETETADOS NOS DESENHOS DEVERÃO SER PARTICIPADOS A COORDENAÇÃO | TODOS OS PORMENORES, FERRAGENS E ACESSÓRIOS DEVERÃO SER TESTADOS E APROVADOS EM OBRA PELO PROJETISTA

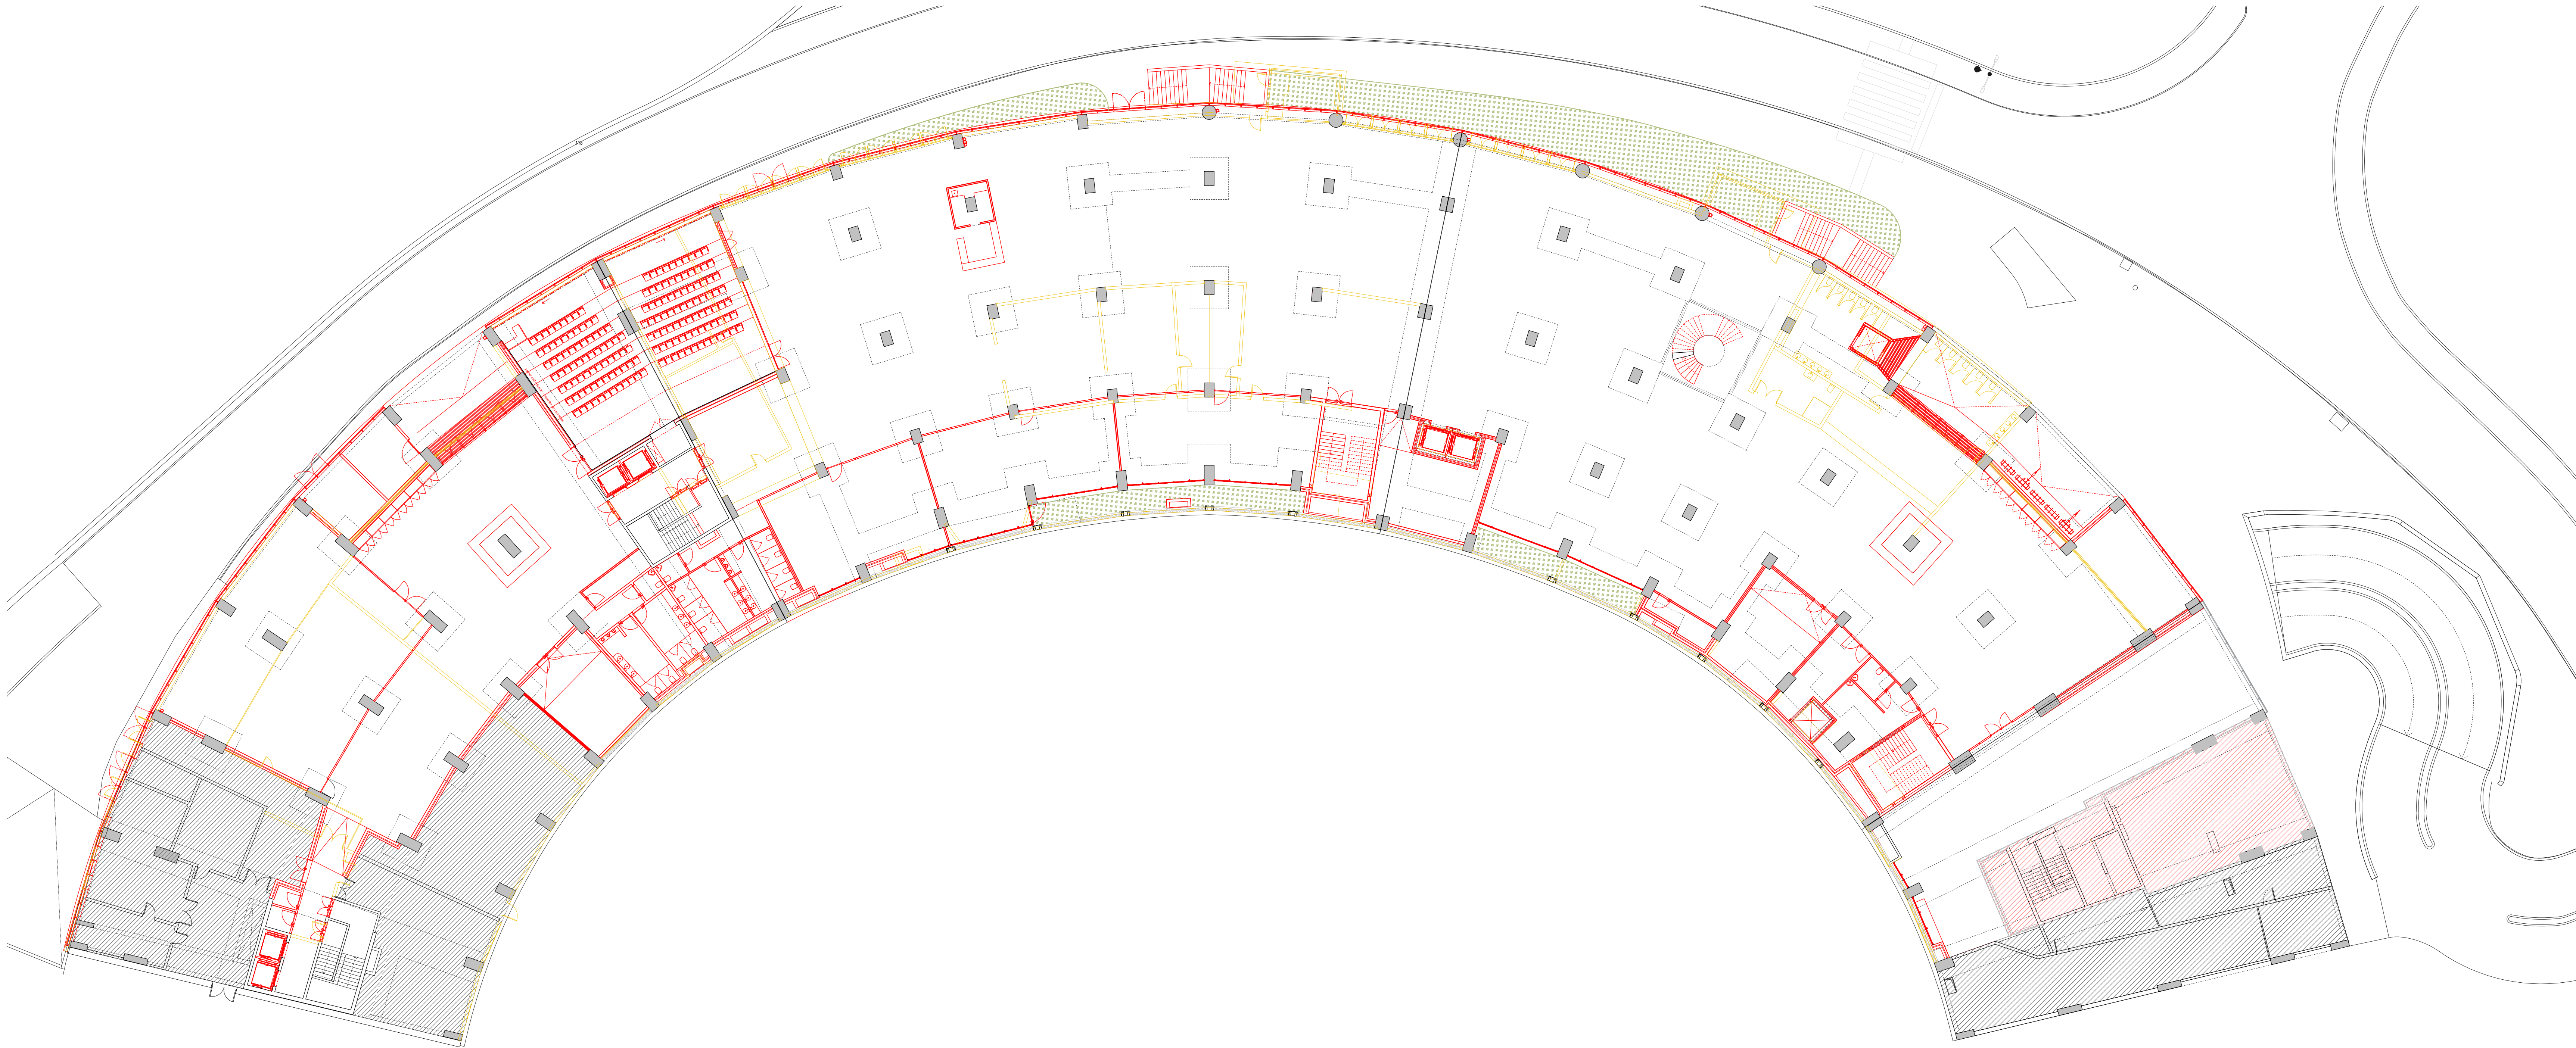

LEGENDA

- A DEMOLIR
A MANTER
A CONSTRUIR

LEGENDA ÁREAS

- espaço finanças
estádio

arquitetura
pedro jorge marques de lemos cordeiro
patricia selada lameiro domingos
paulo jorge vieira
colaboração: anastasia fatenko
mubearquitectura.com
Largo 5 de Outubro, nº 40, 1º Dº 2400-120 Leiria
916608138 | mubearq@gmail.com

pedro jorge marques de lemos cordeiro, lda | nº cont. 514565292

requerente
Município de Leiria

obra/ local
TOPO NORTE_ Estádio Municipal de Leiria
Arrabalde d'Aquém


especialidade/ fase
ARQUITETURA
Projeto de Execução

designação
VERMELHOS E AMARELOS_ PISO 0

data 15.10.21 folha nº ARQ PE 02 05 01
(atualização) 24.09.25 escala 1.200

Este desenho é propriedade dos autores e não pode ser reproduzido, divulgado ou copiado, no todo ou em parte sem autorização expressa.
Reservados todos os direitos pela legislação em vigor: DEC - LEI 63/85 (14 Março)

NOTA: TODOS OS TRABALHOS DEVERÃO SER REALIZADOS DE ACORDO COM OS PROJETOS (PEÇAS ESCRITAS E DESENHADAS), SATISFAZENDO O ESPECIFICADO E CONSEQUENTE COM OS PRINCÍPIOS DA BOA EXECUÇÃO | TODAS AS MEDIDAS E QUANTIDADES DEVERÃO SER CONFIRMADAS EM OBRA. EM CASO DE ALTERAÇÃO CONSULTAR O PROJETISTA | EM CASO DE INCONGRUÊNCIA ENTRE DESENHOS, A ESCALA MAIOR É A QUE VIGORA | EM CASO DE INCOMPATIBILIDADE ENTRE O PROJETO DE ARQUITETURA E OS PROJETOS DE ESPECIALIDADES, DEVERÁ PREVALECER O PROJETO DE ARQUITETURA E DEVERÁ SER CONSULTADO O PROJETISTA | TODA E QUALQUER ALTERAÇÃO OU DÚVIDA NO DECORRER DA OBRA DEVERÁ SER COMUNICADA AO PROJETISTA, ANTES DA ENCOMENDA/ FABRICAÇÃO/ EXECUÇÃO DE QUALQUER TRABALHO | TODAS AS CORES E REFERÊNCIAS PRESENTES NAS PEÇAS DESENHADAS DEVERÃO SER APROVADAS PELO PROJETISTA MEDIANTE APRESENTAÇÃO DE AMOSTRA EM OBRA | AS OMISSÕES OU ERROS DETETADOS NOS DESENHOS DEVERÃO SER PARTICIPADOS À COORDENAÇÃO | TODOS OS PORMENORES, FERRAGENS E ACESSÓRIOS DEVERÃO SER TESTADOS E APROVADOS EM OBRA PELO PROJETISTA

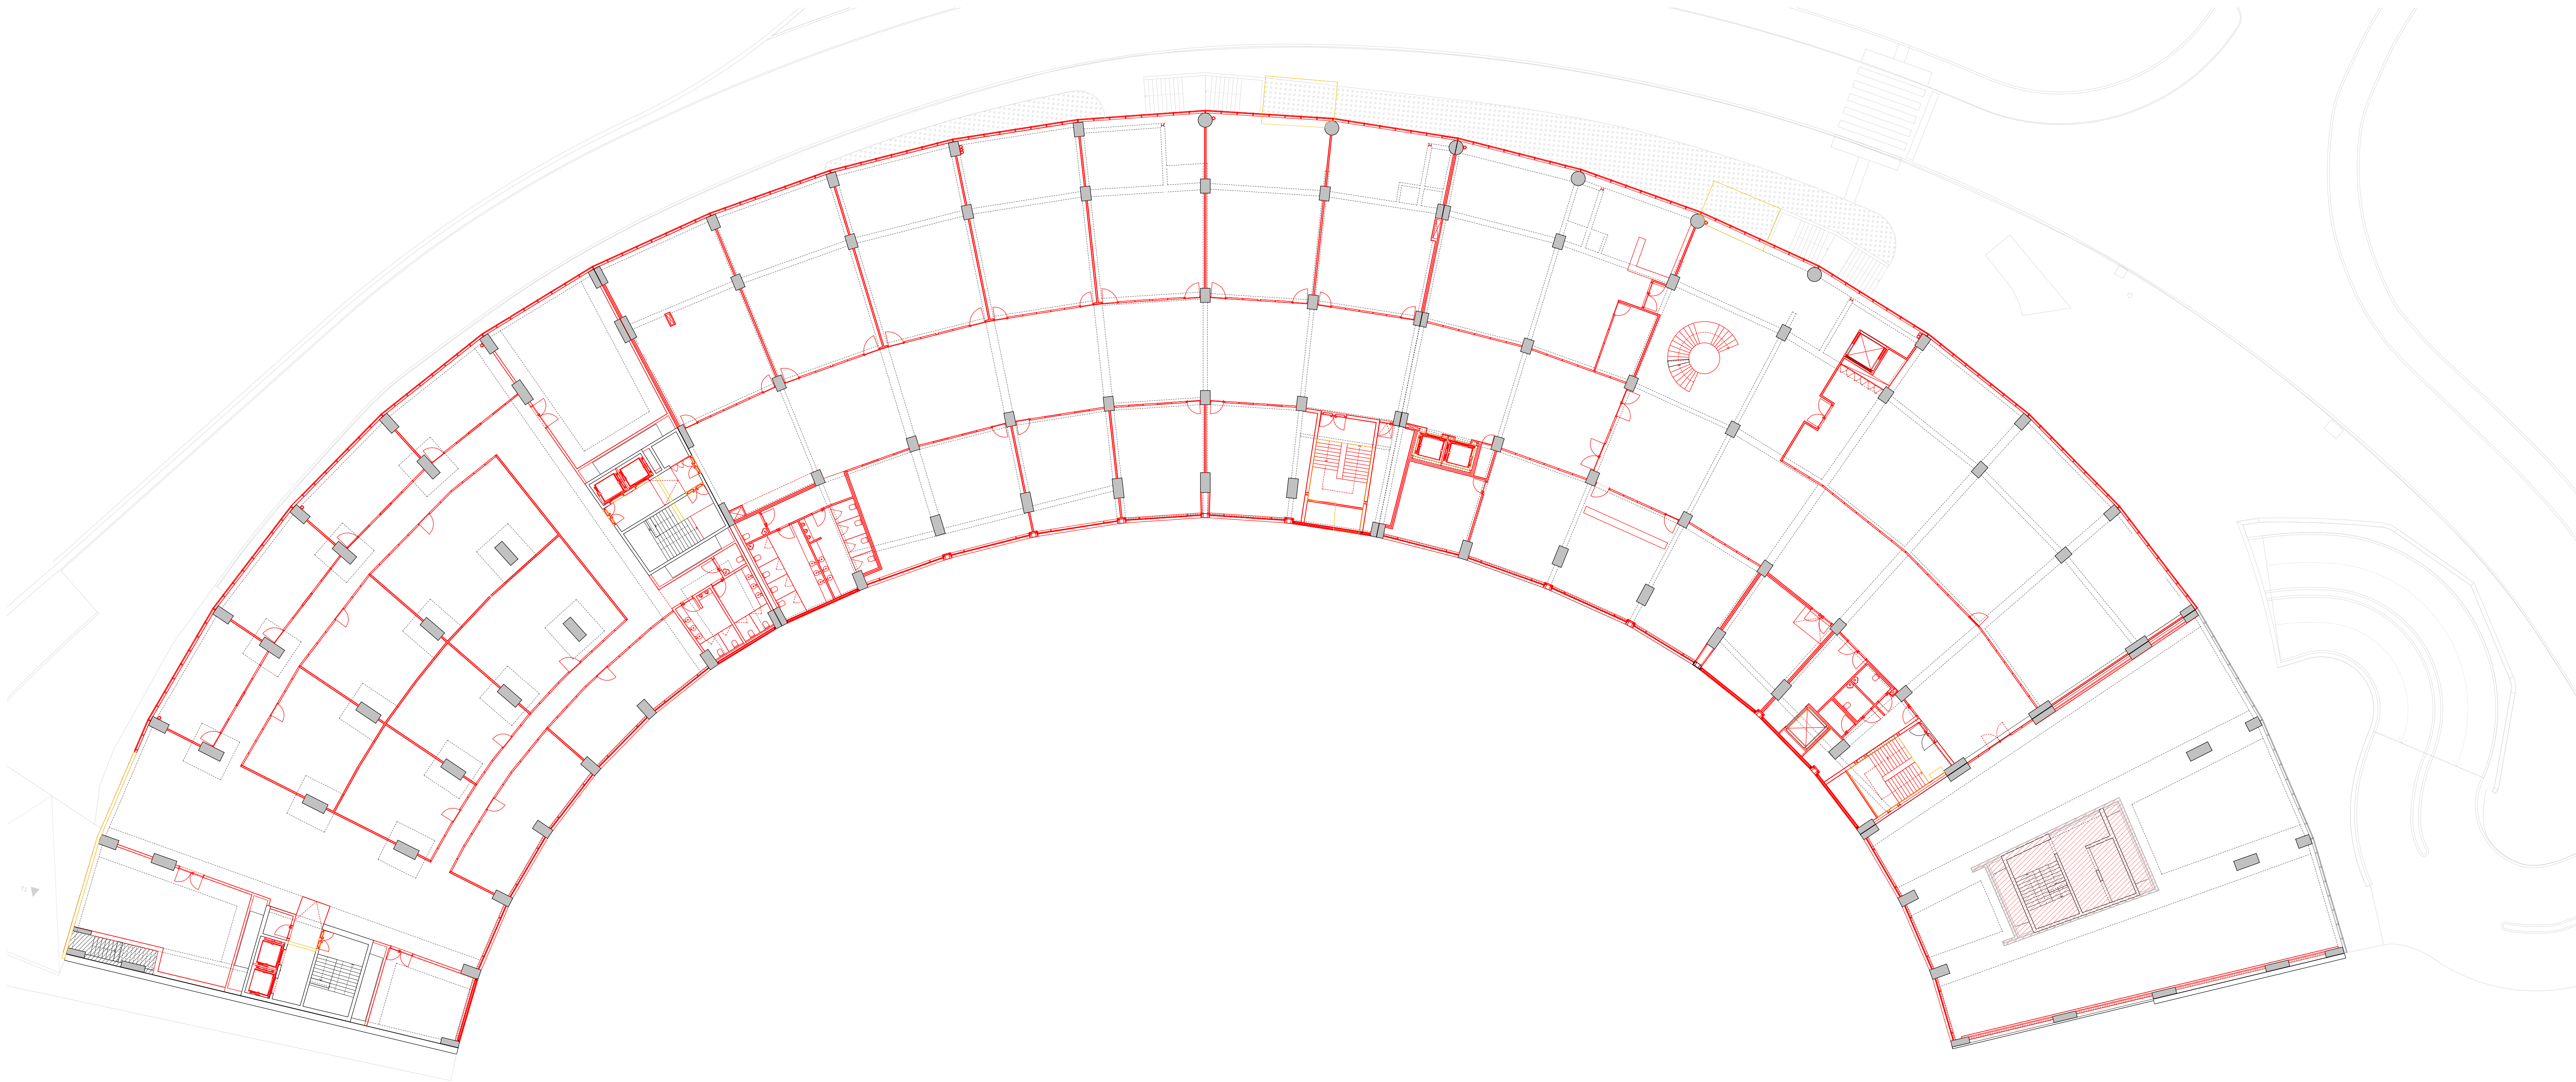

LEGENDA

- A DEMOLIR
A MANTER
A CONSTRUIR

LEGENDA ÁREAS

- espaço finanças
estádio

arquitetura
pedro jorge marques de lemos cordeiro
patricia selada lameiro domingues
paulo jorge vieira
colaboração: anastasia fatenko
mubearquitectura.com
Largo 5 de Outubro, nº 40, 1º Dº 2400-120 Leiria
916608138 | mubearq@gmail.com

pedro jorge marques de lemos cordeiro, lda | nº cont. 514565292

requerente
Município de Leiria

obra/ local
TOPO NORTE_ Estádio Municipal de Leiria
Arrabalde d'Aquém


especialidade/ fase
ARQUITETURA
Projeto de Execução

designação
VERMELHOS E AMARELOS_ PISO 1

data 15.10.21 folha nº ARQ PE 02 06 01
(atualização) 24.09.25 escala 1.200

Este desenho é propriedade dos autores e não pode ser reproduzido, divulgado ou copiado, no todo ou em parte sem autorização expressa.
Reservados todos os direitos pela legislação em vigor: DEC - LEI 63/85 (14 Março)

NOTA: TODOS OS TRABALHOS DEVERÃO SER REALIZADOS DE ACORDO COM OS PROJETOS (PEÇAS ESCRITAS E DESENHADAS), SATISFAZENDO O ESPECIFICADO E CONSEQUENTE COM OS PRINCÍPIOS DA BOA EXECUÇÃO | TODAS AS MEDIDAS E QUANTIDADES DEVERÃO SER CONFIRMADAS EM OBRA. EM CASO DE ALTERAÇÃO CONSULTAR O PROJETISTA | EM CASO DE INCONGRUÊNCIA ENTRE DESENHOS, A ESCALA MAIOR É A QUE VIGORA | EM CASO DE INCOMPATIBILIDADE ENTRE O PROJETO DE ARQUITETURA E OS PROJETOS DE ESPECIALIDADES, DEVERÁ PREVALECER O PROJETO DE ARQUITETURA E DEVERÁ SER CONSULTADO O PROJETISTA | TODA E QUALQUER ALTERAÇÃO OU DÚVIDA NO DECORRER DA OBRA DEVERÁ SER COMUNICADA AO PROJETISTA, ANTES DA ENCOMENDA/ FABRICAÇÃO/ EXECUÇÃO DE QUALQUER TRABALHO | TODAS AS CORES E REFERÊNCIAS PRESENTES NAS PEÇAS DESENHADAS DEVERÃO SER APROVADAS PELO PROJETISTA MEDIANTE APRESENTAÇÃO DE AMOSTRA EM OBRA | AS OMISSÕES OU ERROS DETETADOS NOS DESENHOS DEVERÃO SER PARTICIPADOS À COORDENAÇÃO | TODOS OS PORMENORES, FERRAGENS E ACESSÓRIOS DEVERÃO SER TESTADOS E APROVADOS EM OBRA PELO PROJETISTA

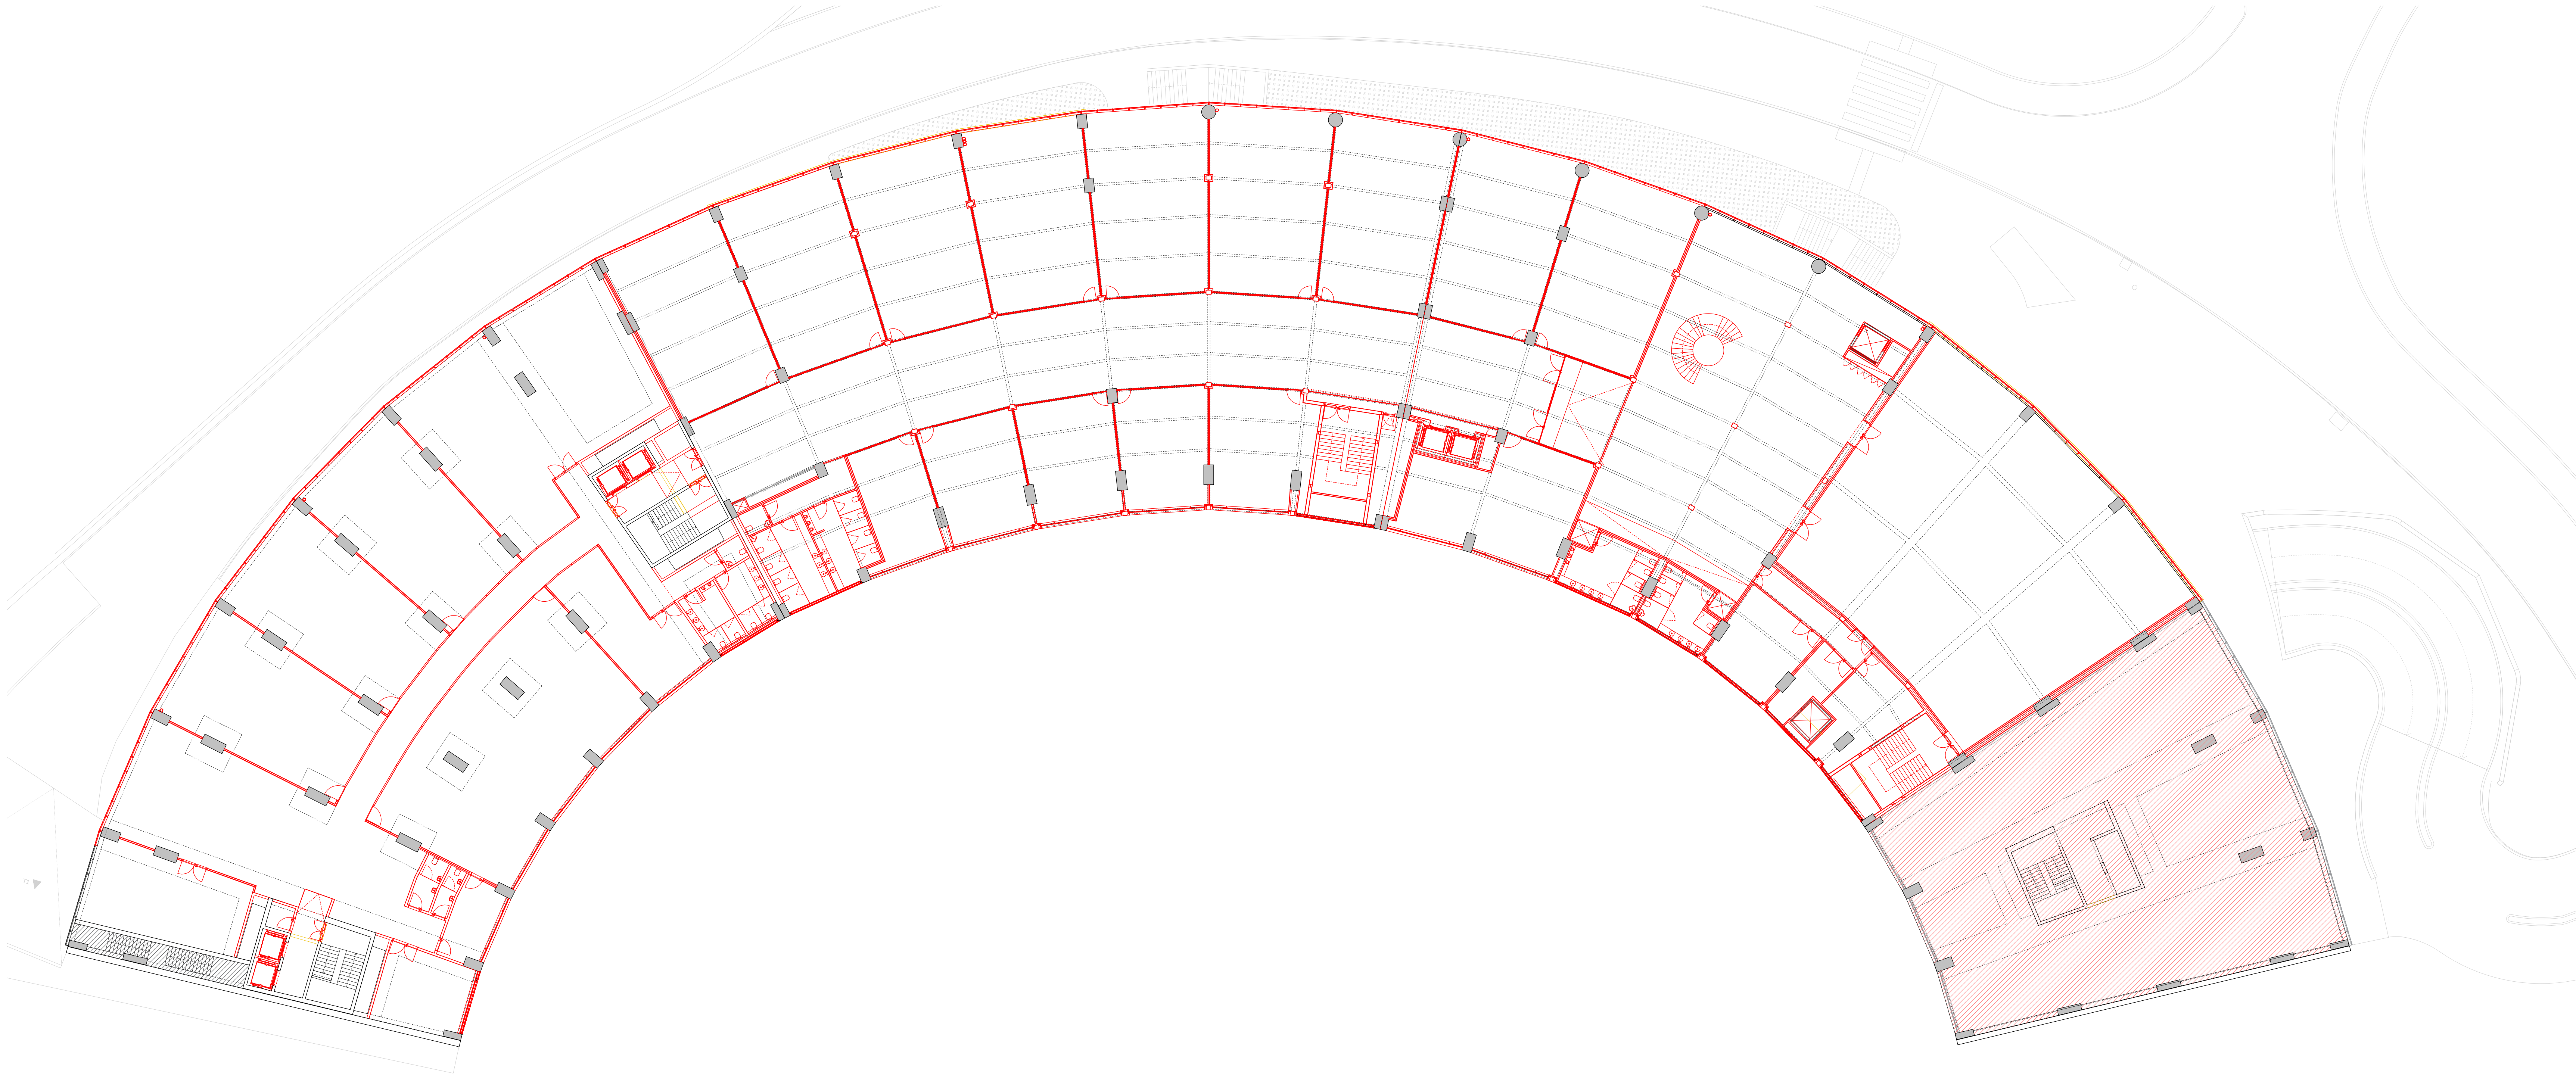

LEGENDA

- A DEMOLIR
A MANTER
A CONSTRUIR

LEGENDA ÁREAS

- espaço finanças
estádio

arquitetura
pedro jorge marques de lemos cordeiro
patricia selada lameiro domingues
paulo jorge vieira
colaboração: anastasia fatenko
mubearquitectura.com
Largo 5 de Outubro, nº 40, 1º Dº 2400-120 Leiria
916608138 | mubearq@gmail.com

pedro jorge marques de lemos cordeiro, lda | nº cont. 514565292

requerente
Município de Leiria

obra/ local
TOPO NORTE_ Estádio Municipal de Leiria
Arrabalde d'Aquém


especialidade/ fase
ARQUITETURA
Projeto de Execução

designação
VERMELHOS E AMARELOS_ PISO 2

data 15.10.21 folha nº ARQ PE 02 07 01
(atualização) 24.09.25 escala 1.200

Este desenho é propriedade dos autores e não pode ser reproduzido, divulgado ou copiado, no todo ou em parte sem autorização expressa.
Reservados todos os direitos pela legislação em vigor: DEC - LEI 63/85 (14 Março)

NOTA: TODOS OS TRABALHOS DEVERÃO SER REALIZADOS DE ACORDO COM OS PROJETOS (PEÇAS ESCRITAS E DESENHADAS), SATISFAZENDO O ESPECIFICADO E CONSEQUENTE COM OS PRINCÍPIOS DA BOA EXECUÇÃO | TODAS AS MEDIDAS E QUANTIDADES DEVERÃO SER CONFIRMADAS EM OBRA. EM CASO DE ALTERAÇÃO CONSULTAR O PROJETISTA | EM CASO DE INCONGRUÊNCIA ENTRE DESENHOS, A ESCALA MAIOR É A QUE VIGORA | EM CASO DE INCOMPATIBILIDADE ENTRE O PROJETO DE ARQUITETURA E OS PROJETOS DE ESPECIALIDADES, DEVERÁ PREVALECER O PROJETO DE ARQUITETURA E DEVERÁ SER CONSULTADO O PROJETISTA | TODA E QUALQUER ALTERAÇÃO OU DÚVIDA NO DECORRER DA OBRA DEVERÁ SER COMUNICADA AO PROJETISTA, ANTES DA ENCOMENDA/ FABRICAÇÃO/ EXECUÇÃO DE QUALQUER TRABALHO | TODAS AS CORES E REFERÊNCIAS PRESENTES NAS PEÇAS DESENHADAS DEVERÃO SER APROVADAS PELO PROJETISTA MEDIANTE APRESENTAÇÃO DE AMOSTRA EM OBRA | AS OMISSÕES OU ERROS DETETADOS NOS DESENHOS DEVERÃO SER PARTICIPADOS À COORDENAÇÃO | TODOS OS PORMENORES, FERRAGENS E ACESSÓRIOS DEVERÃO SER TESTADOS E APROVADOS EM OBRA PELO PROJETISTA

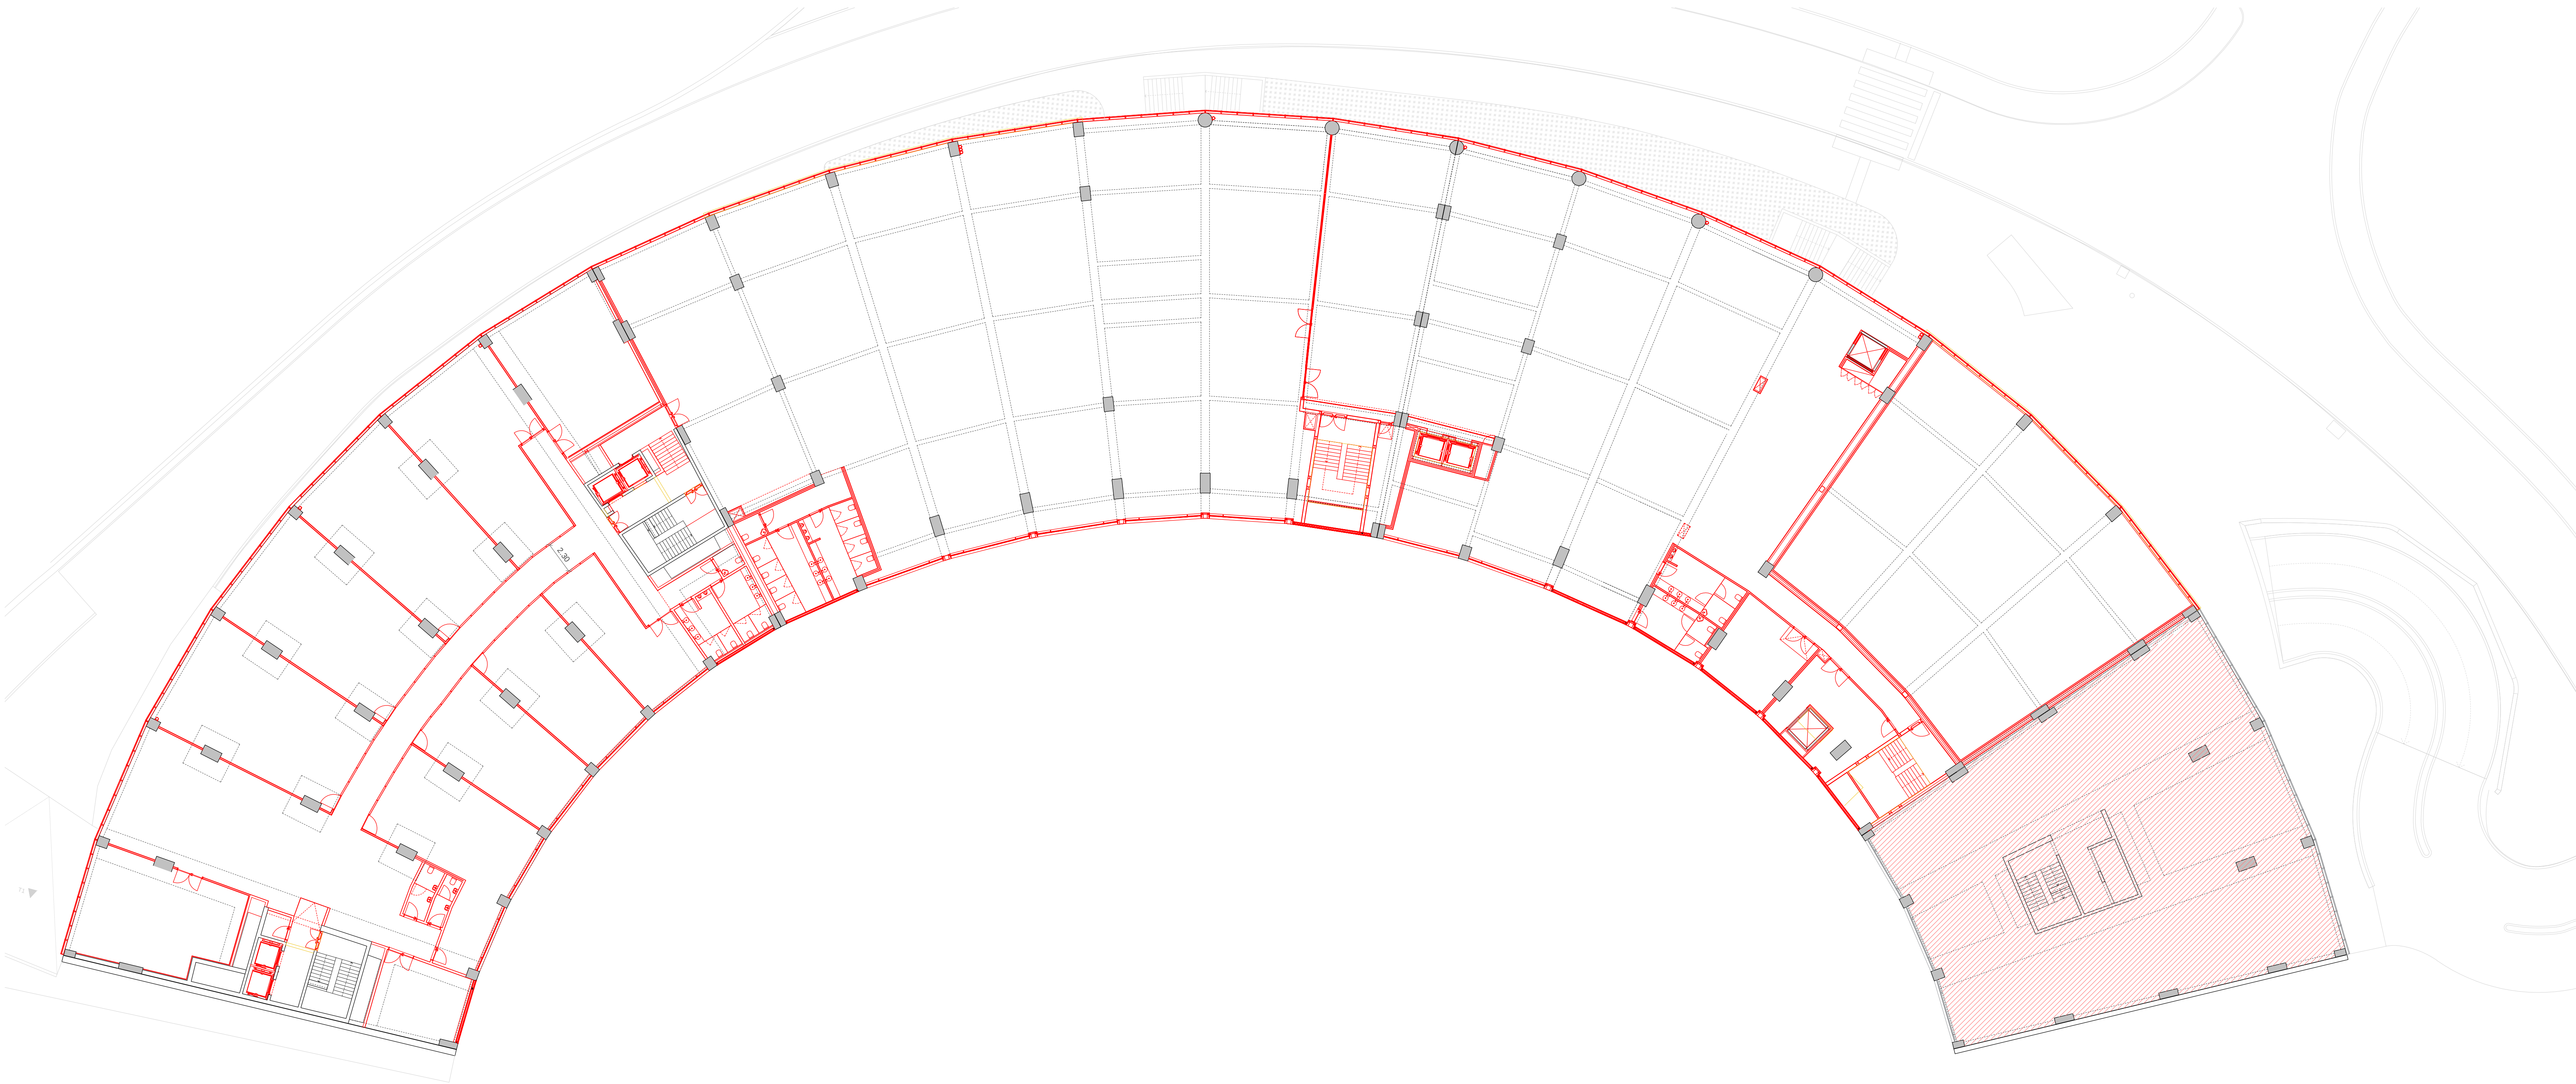

LEGENDA

- A DEMOLIR
A MANTER
A CONSTRUIR

LEGENDA ÁREAS

- espaço finanças
estádio

arquitetura
pedro jorge marques de lemos cordeiro
patricia selada lameiro domingues
paulo jorge vieira
colaboração: anastasia fatenko
mubearquitectura.com
Largo 5 de Outubro, nº 40, 1º Dº 2400-120 Leiria
916608138 | mubearq@gmail.com

pedro jorge marques de lemos cordeiro, lda | nº cont. 514565292

requerente
Município de Leiria

obra/ local
TOPO NORTE_ Estádio Municipal de Leiria
Arrabalde d'Aquém


especialidade/ fase
ARQUITETURA
Projeto de Execução

designação
VERMELHOS E AMARELOS_ PISO 3

data 15.10.21 folha nº ARQ PE 02 08 01
(atualização) 24.09.25 escala 1.200

Este desenho é propriedade dos autores e não pode ser reproduzido, divulgado ou copiado, no todo ou em parte sem autorização expressa.
Reservados todos os direitos pela legislação em vigor: DEC - LEI 63/85 (14 Março)

NOTA: TODOS OS TRABALHOS DEVERÃO SER REALIZADOS DE ACORDO COM OS PROJETOS (PEÇAS ESCRITAS E DESENHADAS), SATISFAZENDO O ESPECIFICADO E CONSEQUENTE COM OS PRINCÍPIOS DA BOA EXECUÇÃO | TODAS AS MEDIDAS E QUANTIDADES DEVERÃO SER CONFIRMADAS EM OBRA. EM CASO DE ALTERAÇÃO CONSULTAR O PROJETISTA | EM CASO DE INCONGRUÊNCIA ENTRE DESENHOS, A ESCALA MAIOR É A QUE VIGORA | EM CASO DE INCOMPATIBILIDADE ENTRE O PROJETO DE ARQUITETURA E OS PROJETOS DE ESPECIALIDADES, DEVERÁ PREVALECER O PROJETO DE ARQUITETURA E DEVERÁ SER CONSULTADO O PROJETISTA | TODA E QUALQUER ALTERAÇÃO OU DÚVIDA NO DECORRER DA OBRA DEVERÁ SER COMUNICADA AO PROJETISTA, ANTES DA ENCOMENDA/ FABRICAÇÃO/ EXECUÇÃO DE QUALQUER TRABALHO | TODAS AS CORES E REFERÊNCIAS PRESENTES NAS PEÇAS DESENHADAS DEVERÃO SER APROVADAS PELO PROJETISTA MEDIANTE APRESENTAÇÃO DE AMOSTRA EM OBRA | AS OMISSÕES OU ERROS DETETADOS NOS DESENHOS DEVERÃO SER PARTICIPADOS À COORDENAÇÃO | TODOS OS PORMENORES, FERRAGENS E ACESSÓRIOS DEVERÃO SER TESTADOS E APROVADOS EM OBRA PELO PROJETISTA

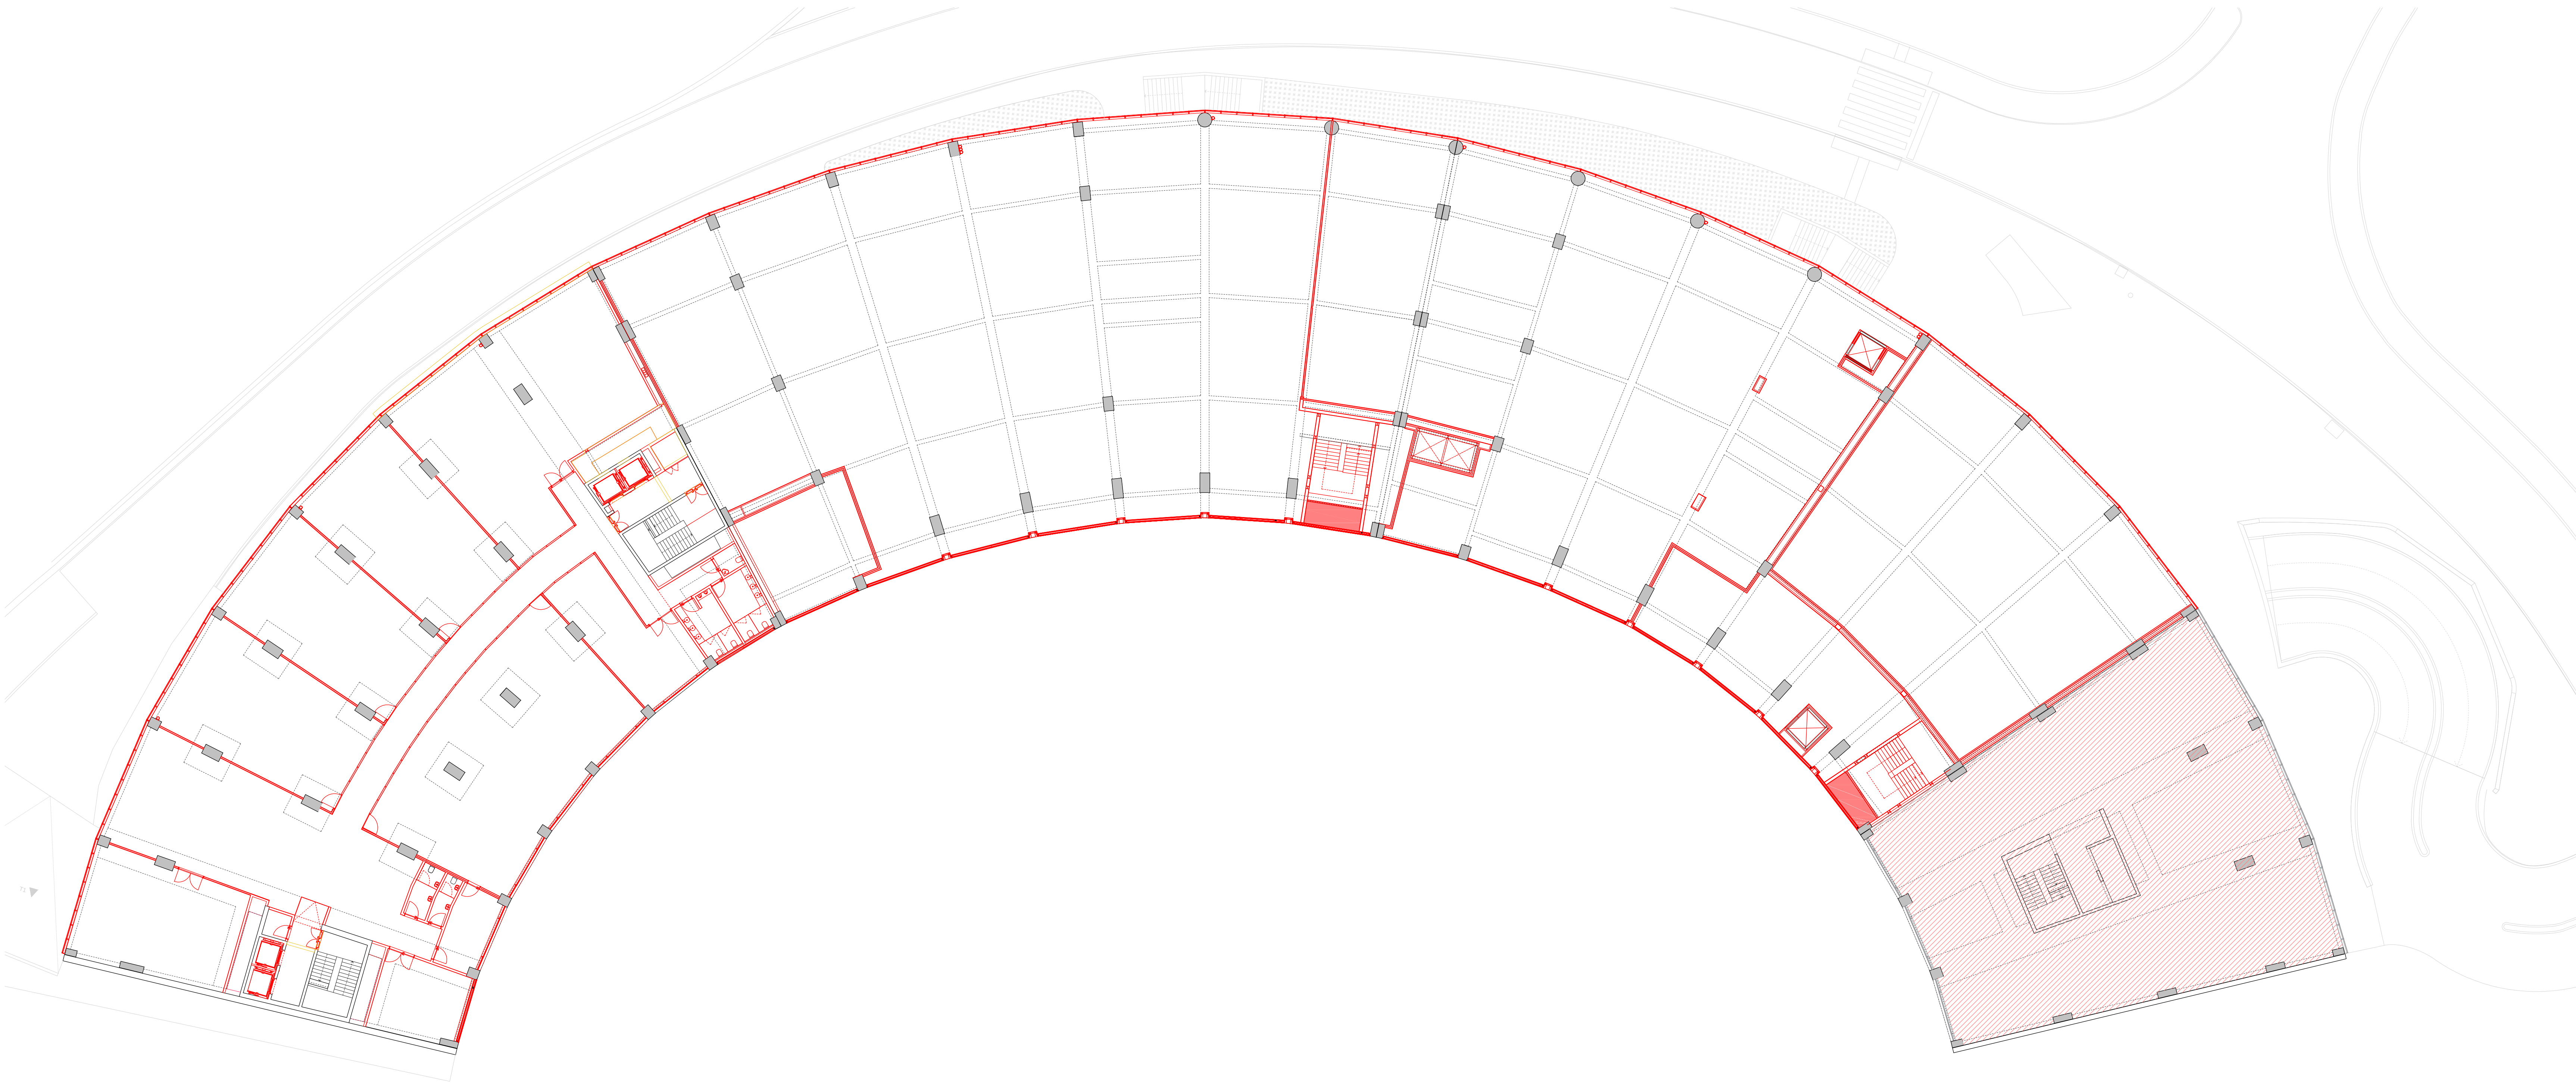

LEGENDA

- A DEMOLIR
- A MANTER
- A CONSTRUIR

LEGENDA ÁREAS

- espaço finanças
- estádio

arquitetura
pedro jorge marques de lemos cordeiro
patricia selada lameiro domingues
paulo jorge vieira
colaboração: anastasia fatenko
mubearquitectura.com
Largo 5 de Outubro, nº 40, 1º Dº 2400-120 Leiria
916608138 | mubearq@gmail.com

pedro jorge marques de lemos cordeiro, lda | nº cont. 514565292

requerente
Município de Leiria

obra/ local
TOPO NORTE_ Estádio Municipal de Leiria
Arrabalde d'Aquém


especialidade/ fase
ARQUITETURA
Projeto de Execução

designação
VERMELHOS E AMARELOS_ PISO 4

data	15.10.21	folha nº	ARQ PE 02 09 01
(atualização)	24.09.25	escala	1.200

Este desenho é propriedade dos autores e não pode ser reproduzido, divulgado ou copiado, no todo ou em parte sem autorização expressa.
Reservados todos os direitos pela legislação em vigor: DEC - LEI 63/85 (14 Março)

NOTA: TODOS OS TRABALHOS DEVERÃO SER REALIZADOS DE ACORDO COM OS PROJETOS (PEÇAS ESCRITAS E DESENHADAS), SATISFAZENDO O ESPECIFICADO E CONSEQUENTE COM OS PRINCÍPIOS DA BOA EXECUÇÃO | TODAS AS MEDIDAS E QUANTIDADES DEVERÃO SER CONFIRMADAS EM OBRA. EM CASO DE ALTERAÇÃO CONSULTAR O PROJETISTA | EM CASO DE INCONGRUÊNCIA ENTRE DESENHOS, A ESCALA MAIOR É A QUE VIGORA | EM CASO DE INCOMPATIBILIDADE ENTRE O PROJETO DE ARQUITETURA E OS PROJETOS DE ESPECIALIDADES, DEVERÁ PREVALECER O PROJETO DE ARQUITETURA E DEVERÁ SER CONSULTADO O PROJETISTA | TODA E QUALQUER ALTERAÇÃO OU DÚVIDA NO DECORRER DA OBRA DEVERÁ SER COMUNICADA AO PROJETISTA, ANTES DA ENCOMENDA/ FABRICAÇÃO/ EXECUÇÃO DE QUALQUER TRABALHO | TODAS AS CORES E REFERÊNCIAS PRESENTES NAS PEÇAS DESENHADAS DEVERÃO SER APROVADAS PELO PROJETISTA MEDIANTE APRESENTAÇÃO DE AMOSTRA EM OBRA | AS OMISSÕES OU ERROS DETETADOS NOS DESENHOS DEVERÃO SER PARTICIPADOS À COORDENAÇÃO | TODOS OS PORMENORES, FERRAGENS E ACESSÓRIOS DEVERÃO SER TESTADOS E APROVADOS EM OBRA PELO PROJETISTA

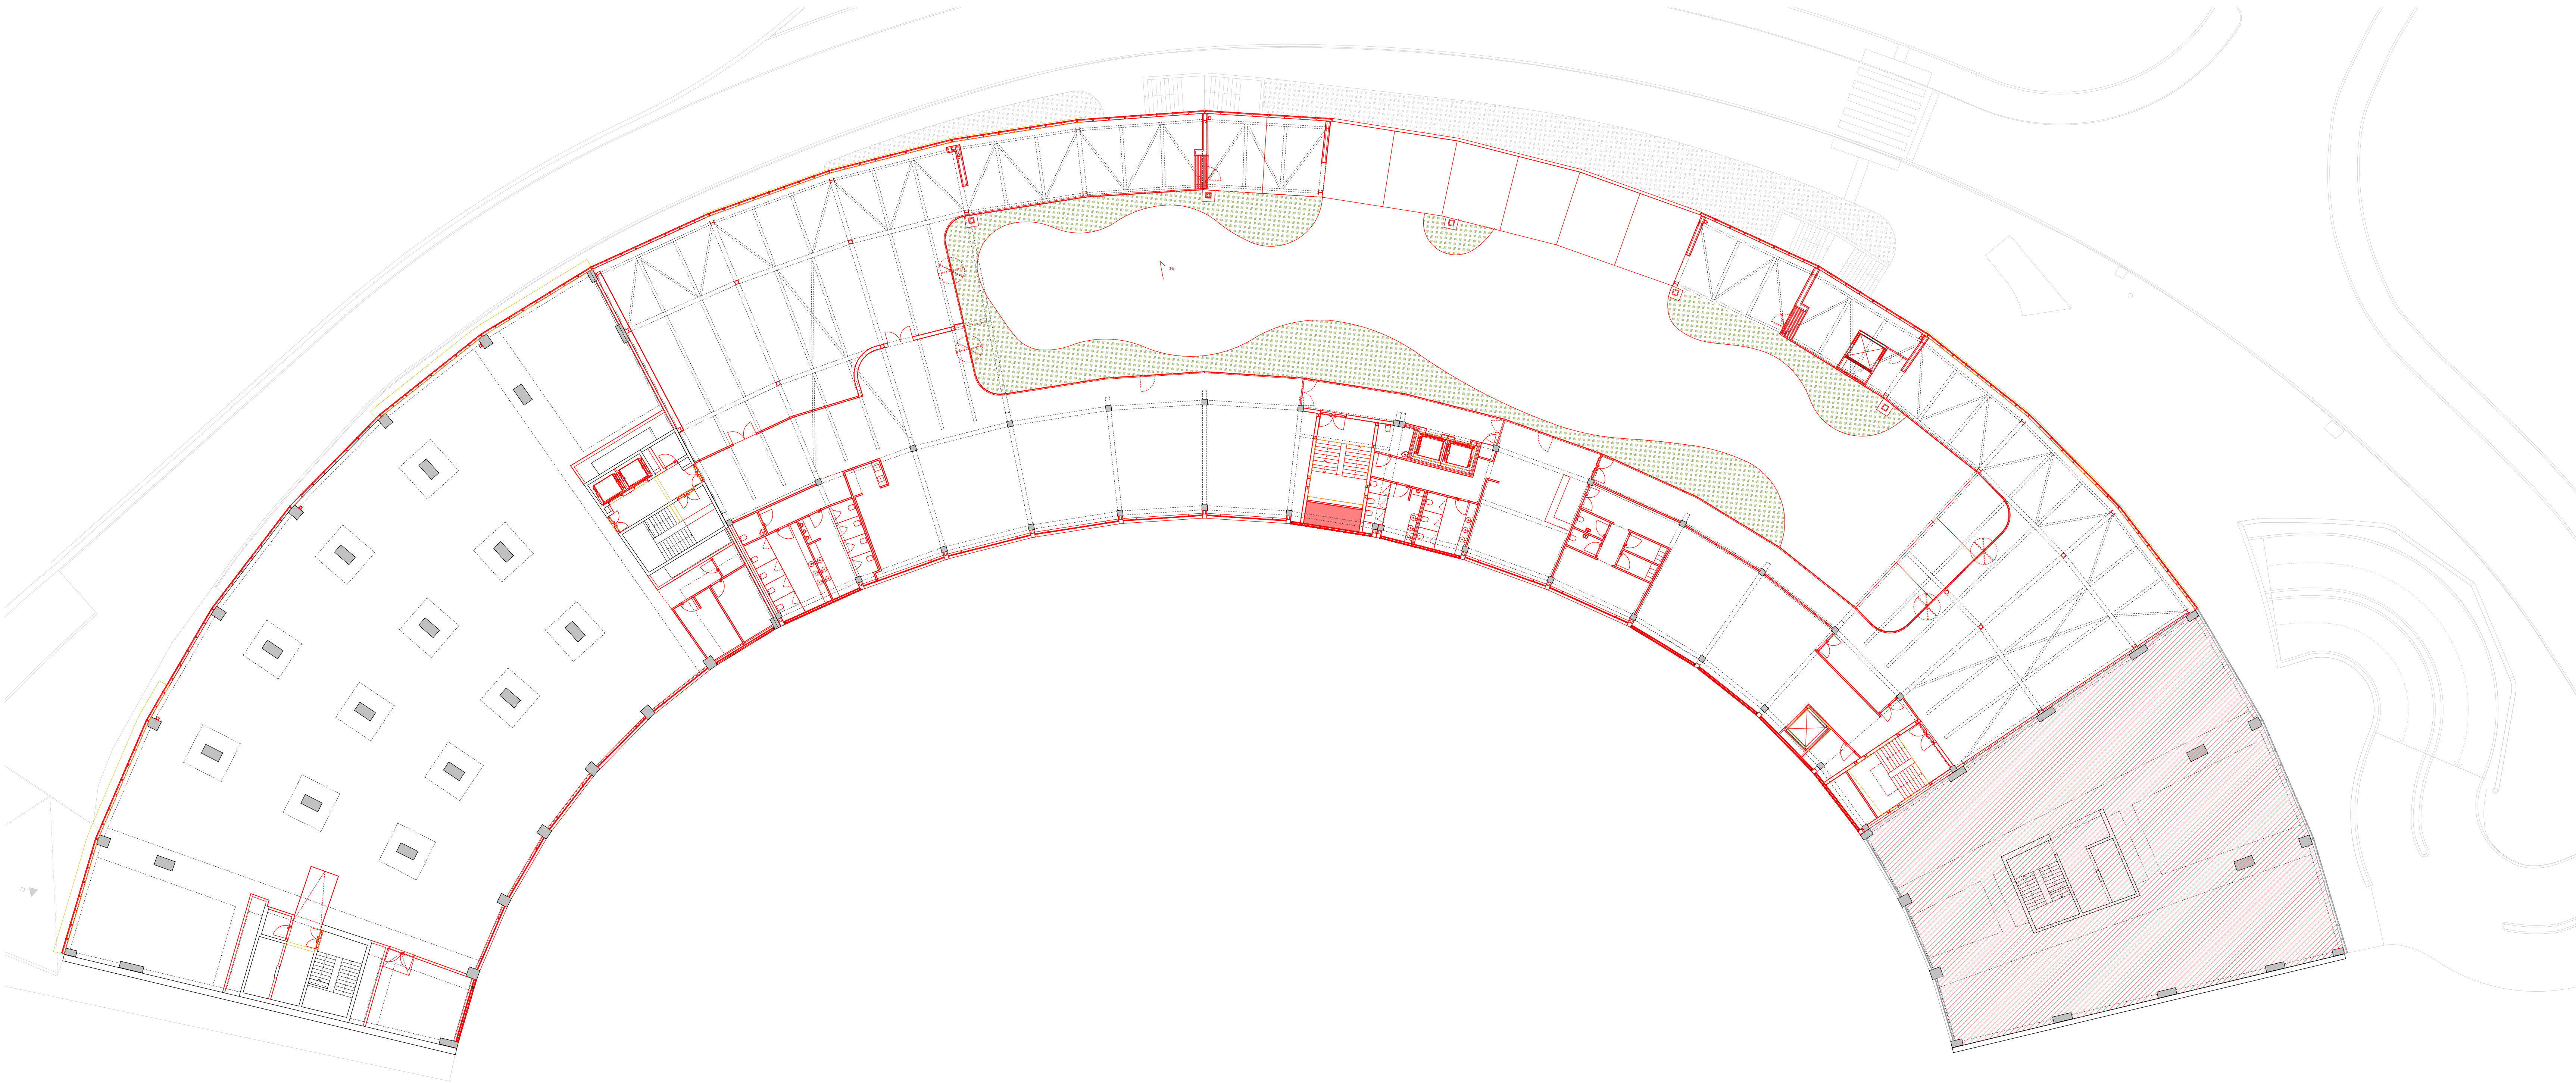

LEGENDA

- A DEMOLIR
A MANTER
A CONSTRUIR

LEGENDA ÁREAS

- espaço finanças
estádio

arquitetura
pedro jorge marques de lemos cordeiro
patricia selada lameiro domingues
paulo jorge vieira
colaboração: anastasia fatenko
mubearquitectura.com
Largo 5 de Outubro, nº 40, 1º Dº 2400-120 Leiria
916608138 | mubearq@gmail.com

pedro jorge marques de lemos cordeiro, lda | nº cont. 514565292

requerente
Município de Leiria

obra/ local
TOPO NORTE_ Estádio Municipal de Leiria
Arrabalde d'Aquém


especialidade/ fase
ARQUITETURA
Projeto de Execução

designação
VERMELHOS E AMARELOS_ PISO 5

data	15.10.21	folha nº	ARQ PE 02 10 01
(atualização)	24.09.25	escala	1.200

Este desenho é propriedade dos autores e não pode ser reproduzido, divulgado ou copiado, no todo ou em parte sem autorização expressa.
Reservados todos os direitos pela legislação em vigor: DEC - LEI 63/85 (14 Março)

NOTA: TODOS OS TRABALHOS DEVERÃO SER REALIZADOS DE ACORDO COM OS PROJETOS (PEÇAS ESCRITAS E DESENHADAS), SATISFAZENDO O ESPECIFICADO E CONSEQUENTE COM OS PRINCÍPIOS DA BOA EXECUÇÃO | TODAS AS MEDIDAS E QUANTIDADES DEVERÃO SER CONFIRMADAS EM OBRA. EM CASO DE ALTERAÇÃO CONSULTAR O PROJETISTA | EM CASO DE INCONGRUÊNCIA ENTRE DESENHOS, A ESCALA MAIOR É A QUE VIGORA | EM CASO DE INCOMPATIBILIDADE ENTRE O PROJETO DE ARQUITETURA E OS PROJETOS DE ESPECIALIDADES, DEVERÁ PREVALECER O PROJETO DE ARQUITETURA E DEVERÁ SER CONSULTADO O PROJETISTA | TODA E QUALQUER ALTERAÇÃO OU DÚVIDA NO DECORRER DA OBRA DEVERÁ SER COMUNICADA AO PROJETISTA, ANTES DA ENCOMENDA/ FABRICAÇÃO/ EXECUÇÃO DE QUALQUER TRABALHO | TODAS AS CORES E REFERÊNCIAS PRESENTES NAS PEÇAS DESENHADAS DEVERÃO SER APROVADAS PELO PROJETISTA MEDIANTE APRESENTAÇÃO DE AMOSTRA EM OBRA | AS OMISSÕES OU ERROS DETETADOS NOS DESENHOS DEVERÃO SER PARTICIPADOS À COORDENAÇÃO | TODOS OS PORMENORES, FERRAGENS E ACESSÓRIOS DEVERÃO SER TESTADOS E APROVADOS EM OBRA PELO PROJETISTA

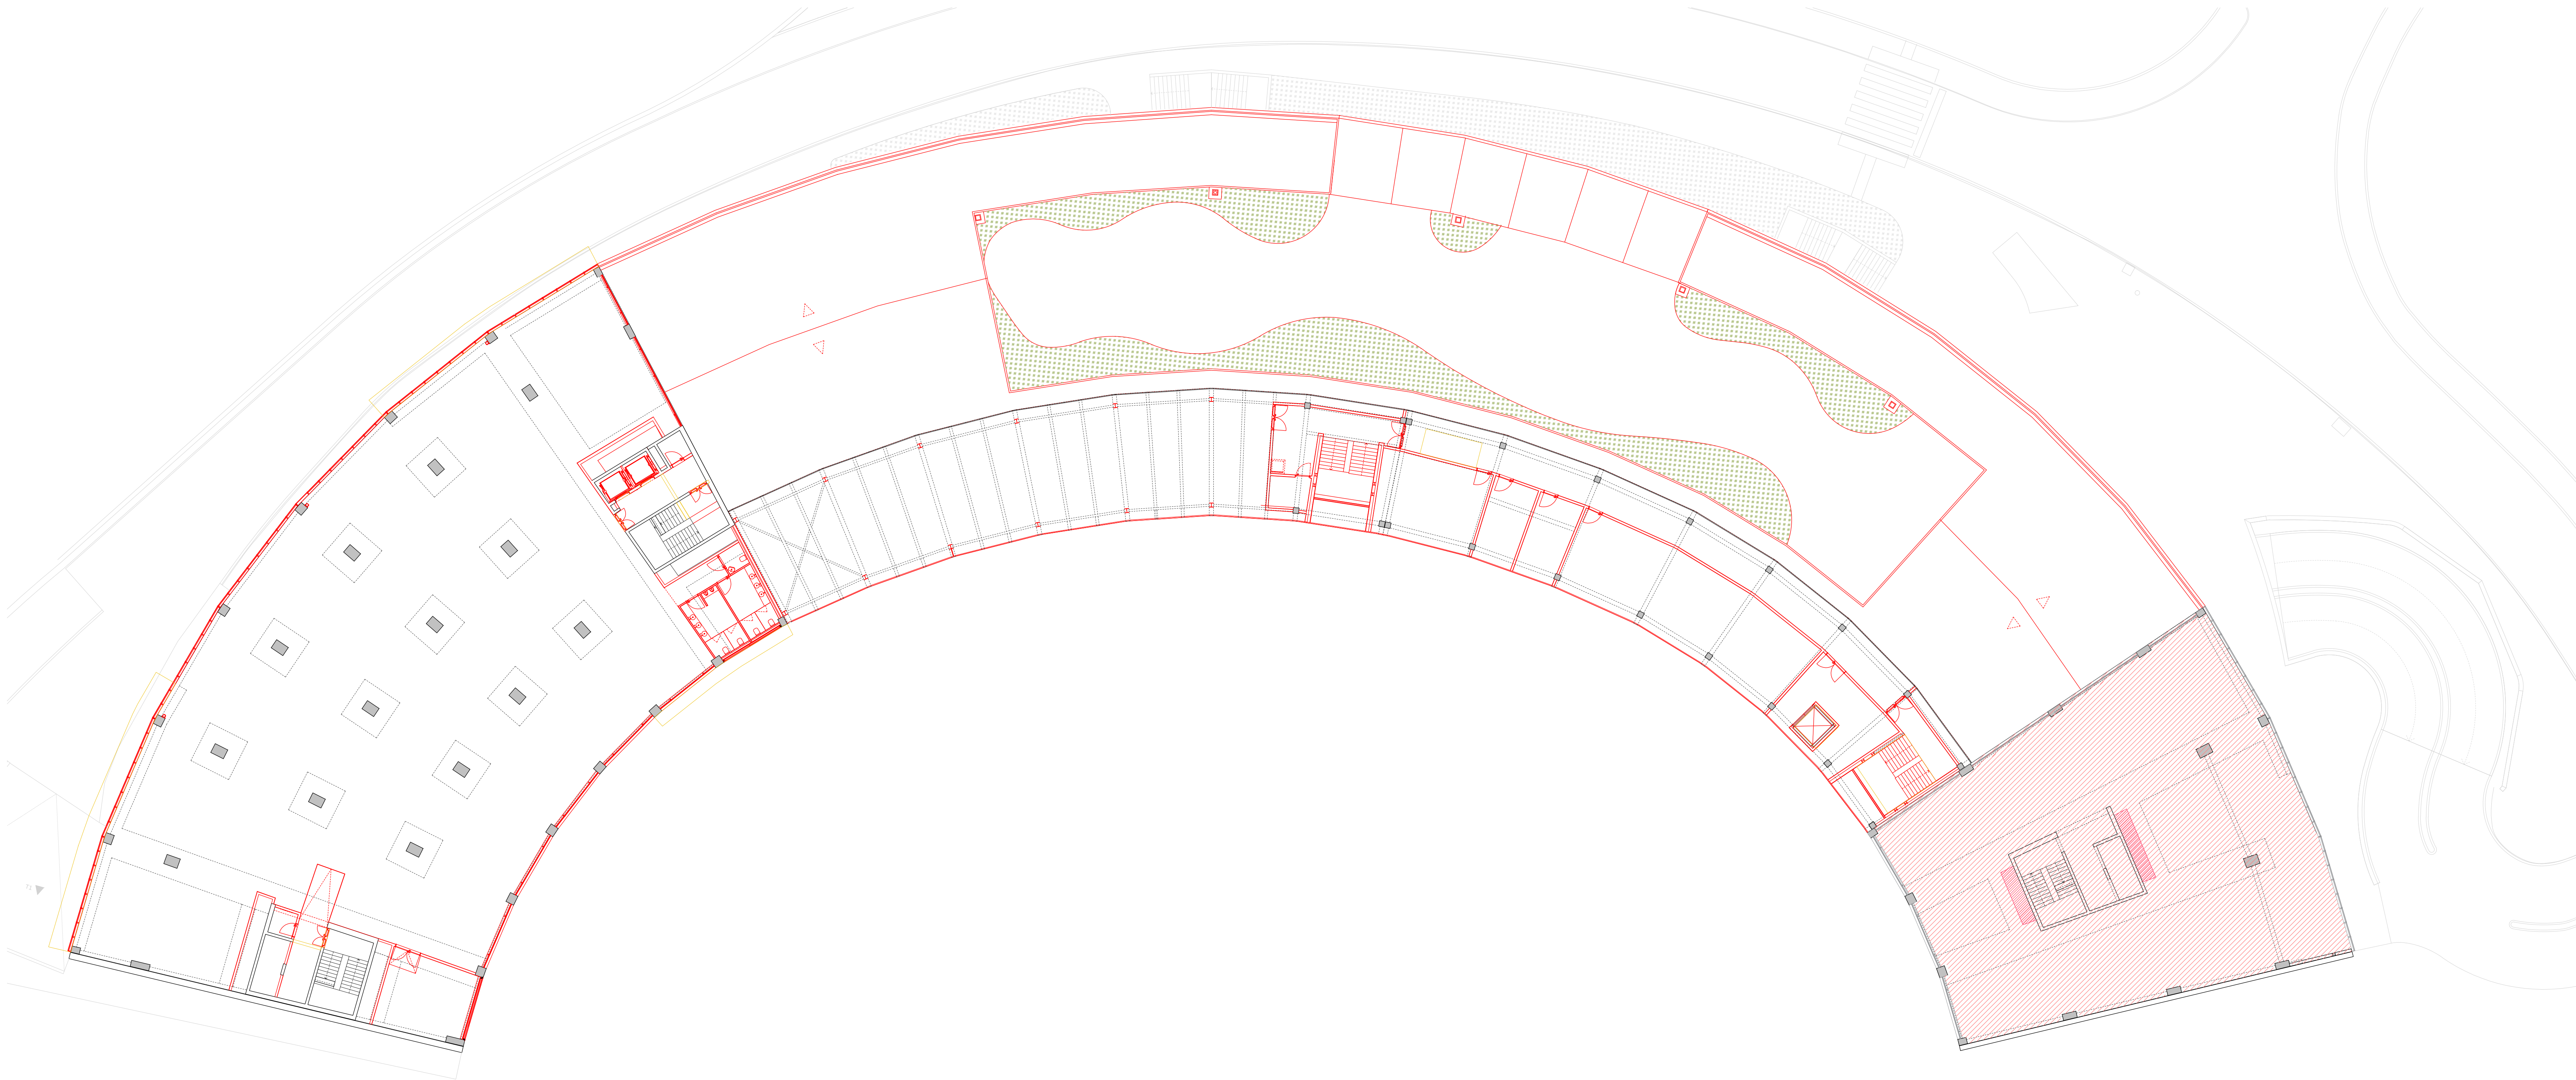

LEGENDA

- A DEMOLIR
A MANTER
A CONSTRUIR

LEGENDA ÁREAS

- espaço finanças
estádio

arquitetura
pedro jorge marques de lemos cordeiro
patricia selada lameiro domingues
paulo jorge vieira
colaboração: anastasia fatenko
mubearquitectura.com
Largo 5 de Outubro, nº 40, 1º Dº 2400-120 Leiria
916608138 | mubearq@gmail.com

pedro jorge marques de lemos cordeiro, lda | nº cont. 514565292

requerente
Município de Leiria

obra/ local
TOPO NORTE_ Estádio Municipal de Leiria
Arrabalde d'Aquém


especialidade/ fase
ARQUITETURA
Projeto de Execução

designação
VERMELHOS E AMARELOS_ PISO 6

data	15.10.21	folha nº	ARQ PE 02 11 01	(cop)	(des)	(rev)
(atualização)	24.09.25	escala	1.200			

Este desenho é propriedade dos autores e não pode ser reproduzido, divulgado ou copiado, no todo ou em parte sem autorização expressa.
Reservados todos os direitos pela legislação em vigor: DEC - LEI 63/85 (14 Março)

NOTA: TODOS OS TRABALHOS DEVERÃO SER REALIZADOS DE ACORDO COM OS PROJETOS (PEÇAS ESCRITAS E DESENHADAS), SATISFAZENDO O ESPECIFICADO E CONSEQUENTE COM OS PRINCÍPIOS DA BOA EXECUÇÃO | TODAS AS MEDIDAS E QUANTIDADES DEVERÃO SER CONFIRMADAS EM OBRA. EM CASO DE ALTERAÇÃO CONSULTAR O PROJETISTA | EM CASO DE INCONGRUÊNCIA ENTRE DESENHOS, A ESCALA MAIOR É A QUE VIGORA | EM CASO DE INCOMPATIBILIDADE ENTRE O PROJETO DE ARQUITETURA E OS PROJETOS DE ESPECIALIDADES, DEVERÁ PREVALECER O PROJETO DE ARQUITETURA E DEVERÁ SER CONSULTADO O PROJETISTA | TODA E QUALQUER ALTERAÇÃO OU DÚVIDA NO DECORRER DA OBRA DEVERÁ SER COMUNICADA AO PROJETISTA, ANTES DA ENCOMENDA/ FABRICAÇÃO/ EXECUÇÃO DE QUALQUER TRABALHO | TODAS AS CORES E REFERÊNCIAS PRESENTES NAS PEÇAS DESENHADAS DEVERÃO SER APROVADAS PELO PROJETISTA MEDIANTE APRESENTAÇÃO DE AMOSTRA EM OBRA | AS OMISSÕES OU ERROS DETETADOS NOS DESENHOS DEVERÃO SER PARTICIPADOS À COORDENAÇÃO | TODOS OS PORMENORES, FERRAGENS E ACESSÓRIOS DEVERÃO SER TESTADOS E APROVADOS EM OBRA PELO PROJETISTA

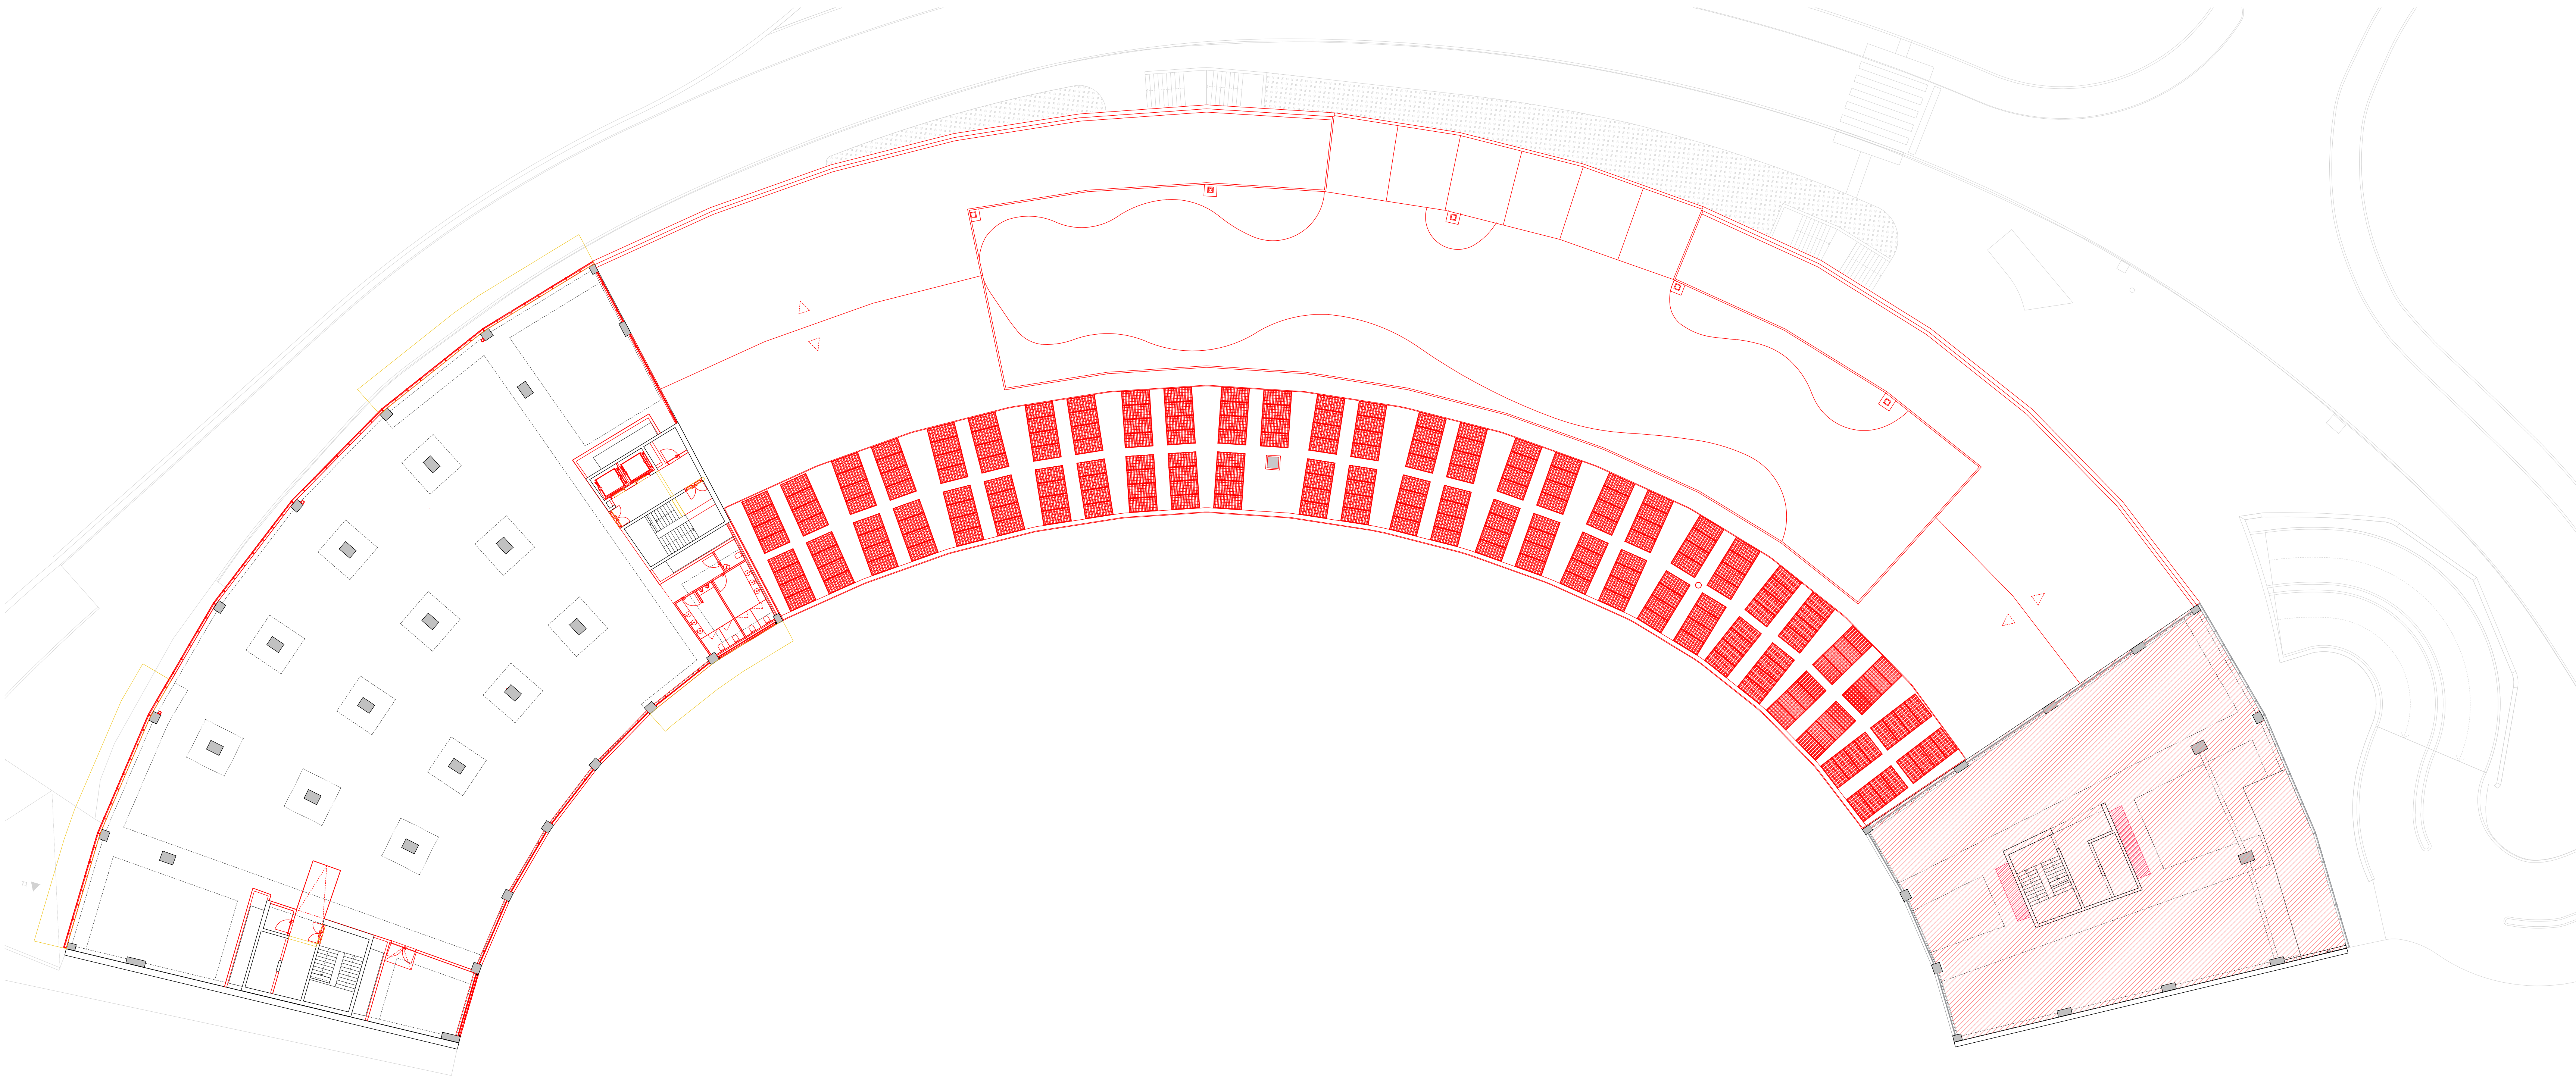

LEGENDA

- A DEMOLIR
- A MANTER
- A CONSTRUIR

LEGENDA ÁREAS

- espaço finanças
- estádio

arquitetura

pedro jorge marques de lemos cordeiro

patricia selada lameiro domingues

paulo jorge vieira

colaboração: anastasia fatenko

mubearquitectura.com

Largo 5 de Outubro, nº 40, 1º Dº 2400-120 Leiria

916608138 | mubearq@gmail.com

pedro jorge marques de lemos cordeiro, lda | nº cont. 514565292

requerente

Município de Leiria

obra/ local

TOPO NORTE_ Estádio Municipal de Leiria

Arrabalde d'Aquém

especialidade/ fase

ARQUITETURA

Projeto de Execução

designação


VERMELHOS E AMARELOS_ PISO 7

data	15.10.21	folha nº	ARQ PE 02 12 01	(cap)	(des)	(rev)
(atualização)	24.09.25	escala	1.200			

Este desenho é propriedade dos autores e não pode ser reproduzido, divulgado ou copiado, no todo ou em parte sem autorização expressa.

Reservados todos os direitos pela legislação em vigor: DEC - LEI 63/85 (14 Março)

NOTA: TODOS OS TRABALHOS DEVERÃO SER REALIZADOS DE ACORDO COM OS PROJETOS (PEÇAS ESCRITAS E DESENHADAS), SATISFAZENDO O ESPECIFICADO E CONSEQUENTE COM OS PRINCÍPIOS DA BOA EXECUÇÃO | TODAS AS MEDIDAS E QUANTIDADES DEVERÃO SER CONFIRMADAS EM OBRA. EM CASO DE ALTERAÇÃO CONSULTAR O PROJETISTA | EM CASO DE INCONGRUÊNCIA ENTRE DESENHOS, A ESCALA MAIOR É A QUE VIGORA | EM CASO DE INCOMPATIBILIDADE ENTRE O PROJETO DE ARQUITETURA E OS PROJETOS DE ESPECIALIDADES, DEVERÁ PREVALECER O PROJETO DE ARQUITETURA E DEVERÁ SER CONSULTADO O PROJETISTA | TODA E QUALQUER ALTERAÇÃO OU DÚVIDA NO DECORRER DA OBRA DEVERÁ SER COMUNICADA AO PROJETISTA, ANTES DA ENCOMENDA/ FABRICAÇÃO/ EXECUÇÃO DE QUALQUER TRABALHO | TODAS AS CORES E REFERÊNCIAS PRESENTES NAS PEÇAS DESENHADAS DEVERÃO SER APROVADAS PELO PROJETISTA MEDIANTE APRESENTAÇÃO DE AMOSTRA EM OBRA | AS OMISSÕES OU ERROS DETETADOS NOS DESENHOS DEVERÃO SER PARTICIPADOS À COORDENAÇÃO | TODOS OS PORMENORES, FERRAGENS E ACESSÓRIOS DEVERÃO SER TESTADOS E APROVADOS EM OBRA PELO PROJETISTA

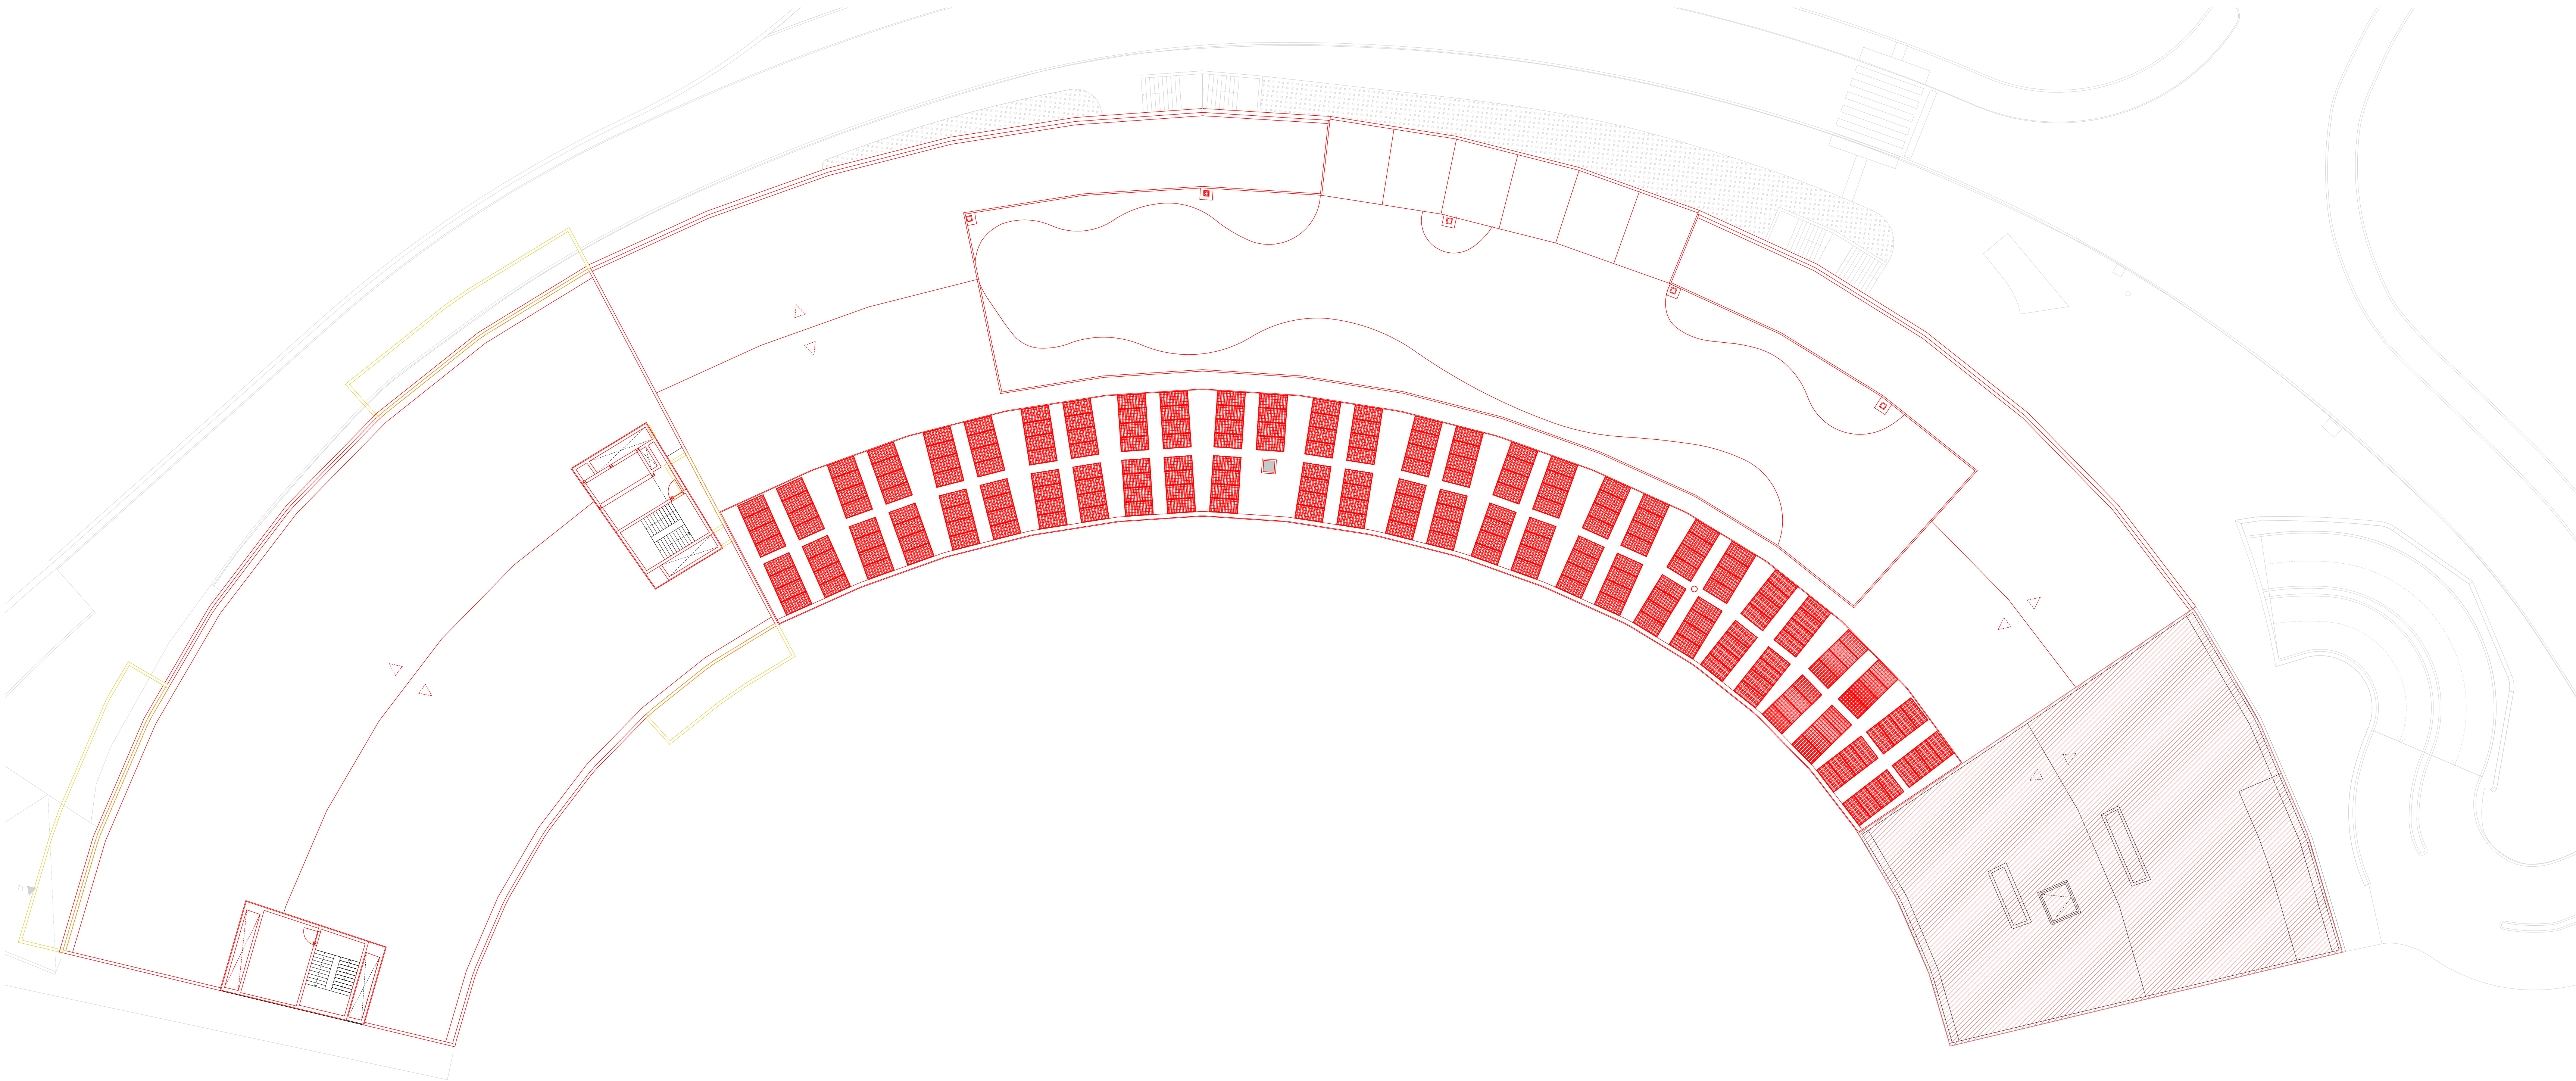

LEGENDA

- A DEMOLIR
A MANTER
A CONSTRUIR

LEGENDA ÁREAS

- espaço finanças
estádio

arquitetura
pedro jorge marques de lemos cordeiro
patricia selada lameiro domingues
paulo jorge vieira
colaboração: anastasia fatenko
mubearquitectura.com
Largo 5 de Outubro, nº 40, 1º Dº 2400-120 Leiria
916608138 | mubearq@gmail.com

pedro jorge marques de lemos cordeiro, lda | nº cont. 514565292

requerente
Município de Leiria

obra/ local
TOPO NORTE_ Estádio Municipal de Leiria
Arrabalde d'Aquém


especialidade/ fase
ARQUITETURA
Projeto de Execução

designação
VERMELHOS E AMARELOS_ PISO 8

data	15.10.21	folha nº	ARQ PE 02 13 01	(cop)	(des)	(rev)
(atualização)	24.09.25	escala	1.200			

Este desenho é propriedade dos autores e não pode ser reproduzido, divulgado ou copiado, no todo ou em parte sem autorização expressa.
Reservados todos os direitos pela legislação em vigor: DEC - LEI 63/85 (14 Março)

NOTA: TODOS OS TRABALHOS DEVERÃO SER REALIZADOS DE ACORDO COM OS PROJETOS (PEÇAS ESCRITAS E DESENHADAS), SATISFAZENDO O ESPECIFICADO E CONSEQUENTE COM OS PRINCÍPIOS DA BOA EXECUÇÃO | TODAS AS MEDIDAS E QUANTIDADES DEVERÃO SER CONFIRMADAS EM OBRA. EM CASO DE ALTERAÇÃO CONSULTAR O PROJETISTA | EM CASO DE INCONGRUÊNCIA ENTRE DESENHOS, A ESCALA MAIOR É A QUE VIGORA | EM CASO DE INCOMPATIBILIDADE ENTRE O PROJETO DE ARQUITETURA E OS PROJETOS DE ESPECIALIDADES, DEVERÁ PREVALECER O PROJETO DE ARQUITETURA E DEVERÁ SER CONSULTADO O PROJETISTA | TODA E QUALQUER ALTERAÇÃO OU DÚVIDA NO DECORRER DA OBRA DEVERÁ SER COMUNICADA AO PROJETISTA, ANTES DA ENCOMENDA/ FABRICAÇÃO/ EXECUÇÃO DE QUALQUER TRABALHO | TODAS AS CORES E REFERÊNCIAS PRESENTES NAS PEÇAS DESENHADAS DEVERÃO SER APROVADAS PELO PROJETISTA MEDIANTE APRESENTAÇÃO DE AMOSTRA EM OBRA | AS OMISSÕES OU ERROS DETETADOS NOS DESENHOS DEVERÃO SER PARTICIPADOS À COORDENAÇÃO | TODOS OS PORMENORES, FERRAGENS E ACESSÓRIOS DEVERÃO SER TESTADOS E APROVADOS EM OBRA PELO PROJETISTA

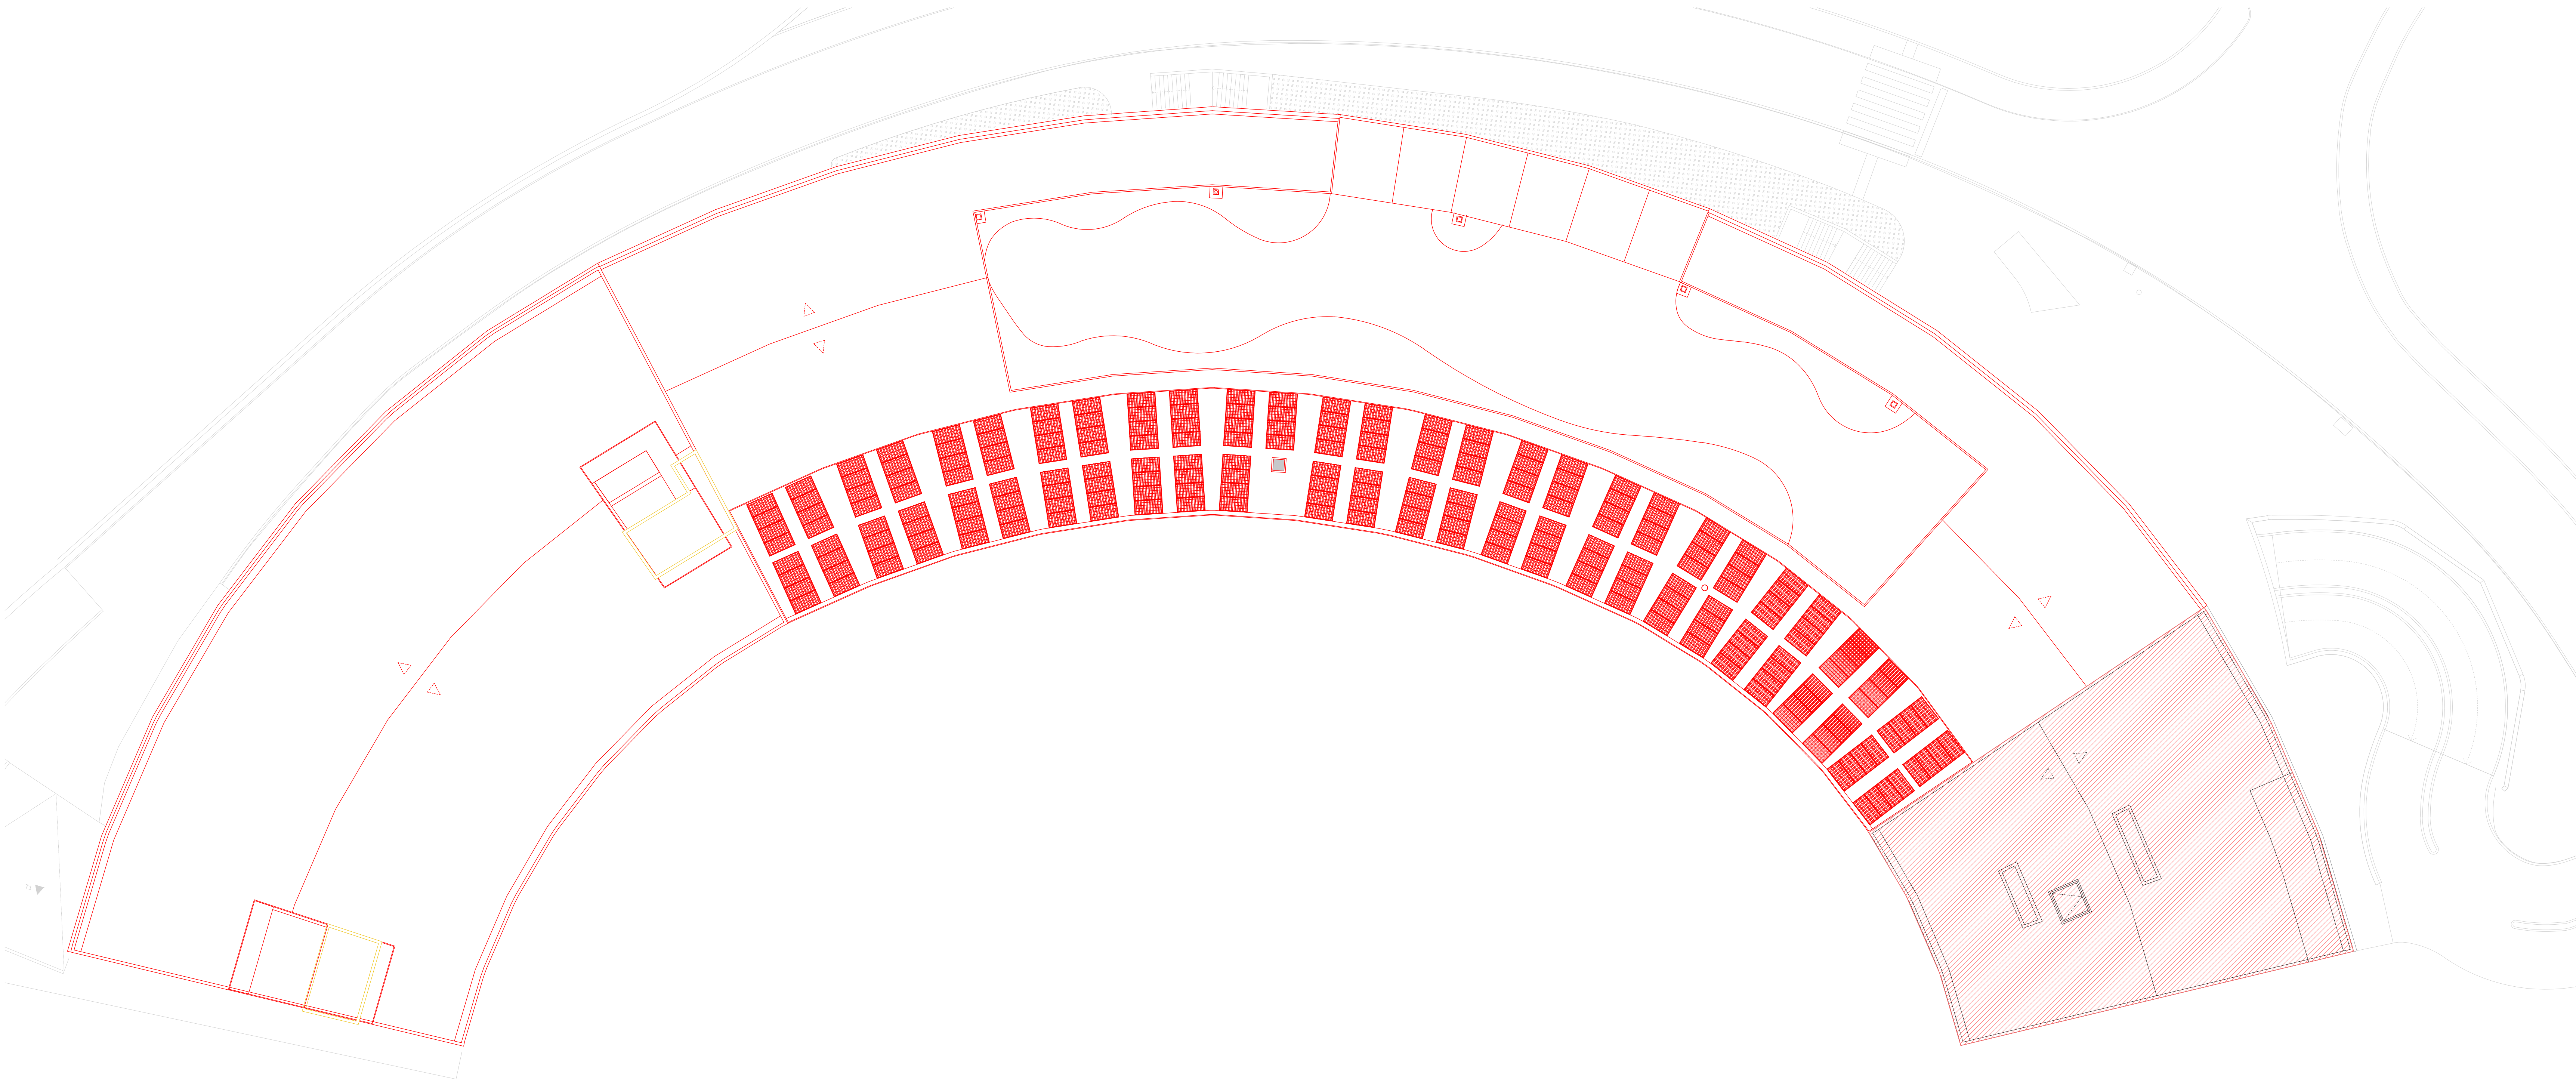

LEGENDA

- A DEMOLIR
A MANTER
A CONSTRUIR

LEGENDA ÁREAS

- espaço finanças
estádio

arquitetura
pedro jorge marques de lemos cordeiro
patricia selada lameiro domingues
paulo jorge vieira
colaboração: anastasia fatenko
mubearquitectura.com
mube Largo 5 de Outubro, nº 40, 1º Dº 2400-120 Leiria
916608138 | mubearq@gmail.com

pedro jorge marques de lemos cordeiro, lda | nº cont. 514565292

requerente
Município de Leiria

obra/ local
TOPO NORTE_ Estádio Municipal de Leiria
Arrabalde d'Aquém


especialidade/ fase
ARQUITETURA
Projeto de Execução

designação
VERMELHOS E AMARELOS_ COBERTURA


data	15.10.21	folha nº	ARQ PE 02 14 01	(cop)	(des)	(rev)
(atualização)	24.09.25	escala	1.200			

Este desenho é propriedade dos autores e não pode ser reproduzido, divulgado ou copiado, no todo ou em parte sem autorização expressa.
Reservados todos os direitos pela legislação em vigor: DEC - LEI 63/85 (14 Março)

NOTA: TODOS OS TRABALHOS DEVERÃO SER REALIZADOS DE ACORDO COM OS PROJETOS (PEÇAS ESCRITAS E DESENHADAS), SATISFAZENDO O ESPECIFICADO E CONSEQUENTE COM OS PRINCÍPIOS DA BOA EXECUÇÃO | TODAS AS MEDIDAS E QUANTIDADES DEVERÃO SER CONFIRMADAS EM OBRA. EM CASO DE ALTERAÇÃO CONSULTAR O PROJETISTA | EM CASO DE INCONGRUÊNCIA ENTRE DESENHOS, A ESCALA MAIOR É A QUE VIGORA | EM CASO DE INCOMPATIBILIDADE ENTRE O PROJETO DE ARQUITETURA E OS PROJETOS DE ESPECIALIDADES, DEVERÁ PREVALECER O PROJETO DE ARQUITETURA E DEVERÁ SER CONSULTADO O PROJETISTA | TODA E QUALQUER ALTERAÇÃO OU DÚVIDA NO DECORRER DA OBRA DEVERÁ SER COMUNICADA AO PROJETISTA, ANTES DA ENCOMENDA/ FABRICAÇÃO/ EXECUÇÃO DE QUALQUER TRABALHO | TODAS AS CORES E REFERÊNCIAS PRESENTES NAS PEÇAS DESENHADAS DEVERÃO SER APROVADAS PELO PROJETISTA MEDIANTE APRESENTAÇÃO DE AMOSTRA EM OBRA | AS OMISSÕES OU ERROS DETETADOS NOS DESENHOS DEVERÃO SER PARTICIPADOS À COORDENAÇÃO | TODOS OS PORMENORES, FERRAGENS E ACESSÓRIOS DEVERÃO SER TESTADOS E APROVADOS EM OBRA PELO PROJETISTA

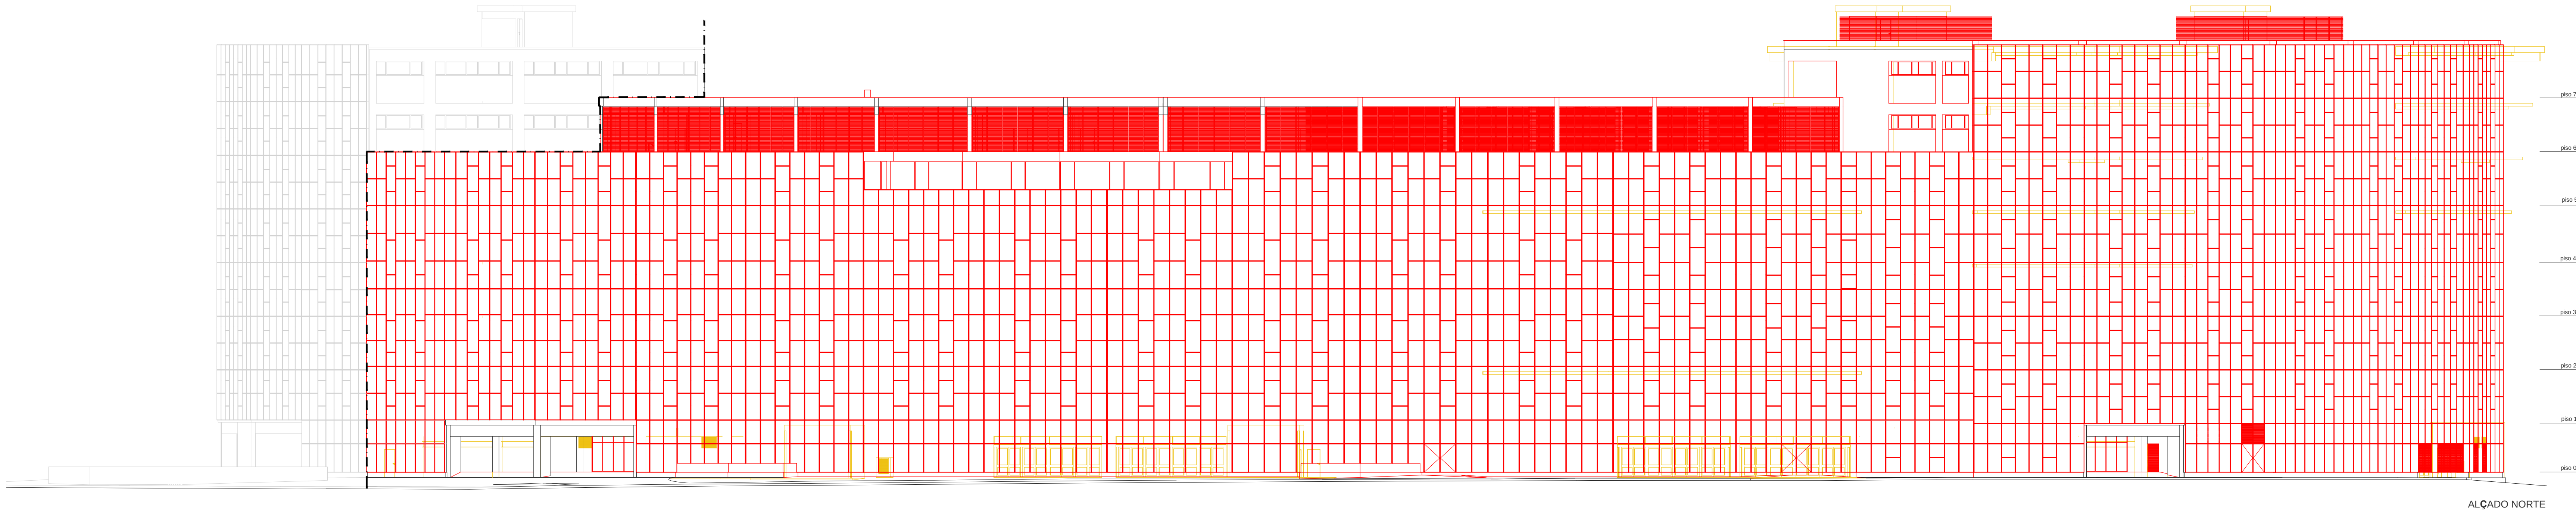

PROCEDIMENTO AUTÓNOMO (TORRE NASCENTE)

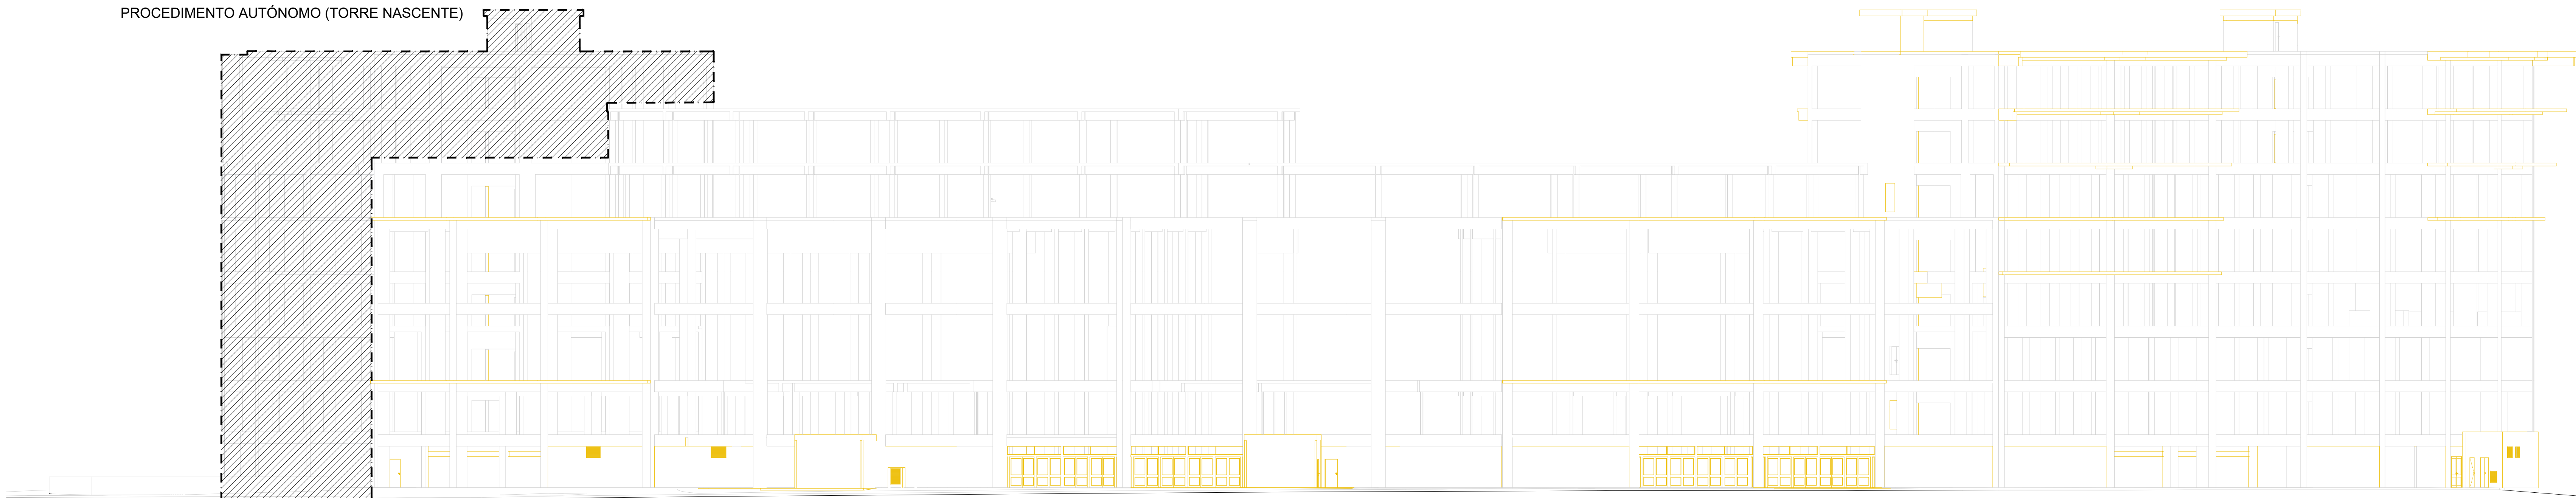

LEGENDA



- A DEMOLIR
- A MANTER
- A CONSTRUIR
- ESTRUTURA EXISTENTE

arquitetura
pedro jorge marques de lemos cordeiro
patricia selada lameiro domingues
paulo jorge vieira
colaboração: joana orêncio | renata da cruz costa santos
mubearquitectura.com
Largo 5 de Outubro, nº 40, 1º Dº 2400-120 Leiria
916608138 | mubearq@gmail.com
pedro jorge marques de lemos cordeiro, lda | nº cont. 514565292
requerente
Município de Leiria
obra/ local
TOPO NORTE_ Estádio Municipal de Leiria
Arrabalde d'Aquém
especialidade/ fase
ARQUITETURA
Projeto de Execução
designação
VERMELHOS E AMARELOS_ ALÇ NORTE

data 15.10.21 folha nº ARQ PE 02 15 01
(atualização) 24.09.25 escala 1.200

Este desenho é propriedade dos autores e não pode ser reproduzido, divulgado ou copiado, no todo ou em parte sem autorização expressa.
Reservados todos os direitos pela legislação em vigor: DEC - LEI 63/85 (14 Março)

NOTA: TODOS OS TRABALHOS DEVERÃO SER REALIZADOS DE ACORDO COM OS PROJETOS (PEÇAS ESCRITAS E DESENHADAS), SATISFAZENDO O ESPECIFICADO E CONSEQUENTE COM OS PRINCÍPIOS DA BOA EXECUÇÃO | TODAS AS MEDIDAS E QUANTIDADES DEVERÃO SER CONFIRMADAS EM OBRA. EM CASO DE ALTERAÇÃO CONSULTAR O PROJETISTA | EM CASO DE INCONGRUÊNCIA ENTRE DESENHOS, A ESCALA MAIOR É A QUE VIGORA | EM CASO DE INCOMPATIBILIDADE ENTRE O PROJETO DE ARQUITETURA E OS PROJETOS DE ESPECIALIDADES, DEVERÁ PREVALECER O PROJETO DE ARQUITETURA E DEVERÁ SER CONSULTADO O PROJETISTA | TODA E QUALQUER ALTERAÇÃO OU DÚVIDA NO DECORRER DA OBRA DEVERÁ SER COMUNICADA AO PROJETISTA, ANTES DA ENCOMENDA/ FABRICAÇÃO/ EXECUÇÃO DE QUALQUER TRABALHO | TODAS AS CORES E REFERÊNCIAS PRESENTES NAS PEÇAS DESENHADAS DEVERÃO SER APROVADAS PELO PROJETISTA MEDIANTE APRESENTAÇÃO DE AMOSTRA EM OBRA | AS OMISSÕES OU ERROS DETETADOS NOS DESENHOS DEVERÃO SER PARTICIPADOS À COORDENAÇÃO | TODOS OS PORMENORES, FERRAGENS E ACESSÓRIOS DEVERÃO SER TESTADOS E APROVADOS EM OBRA PELO PROJETISTA

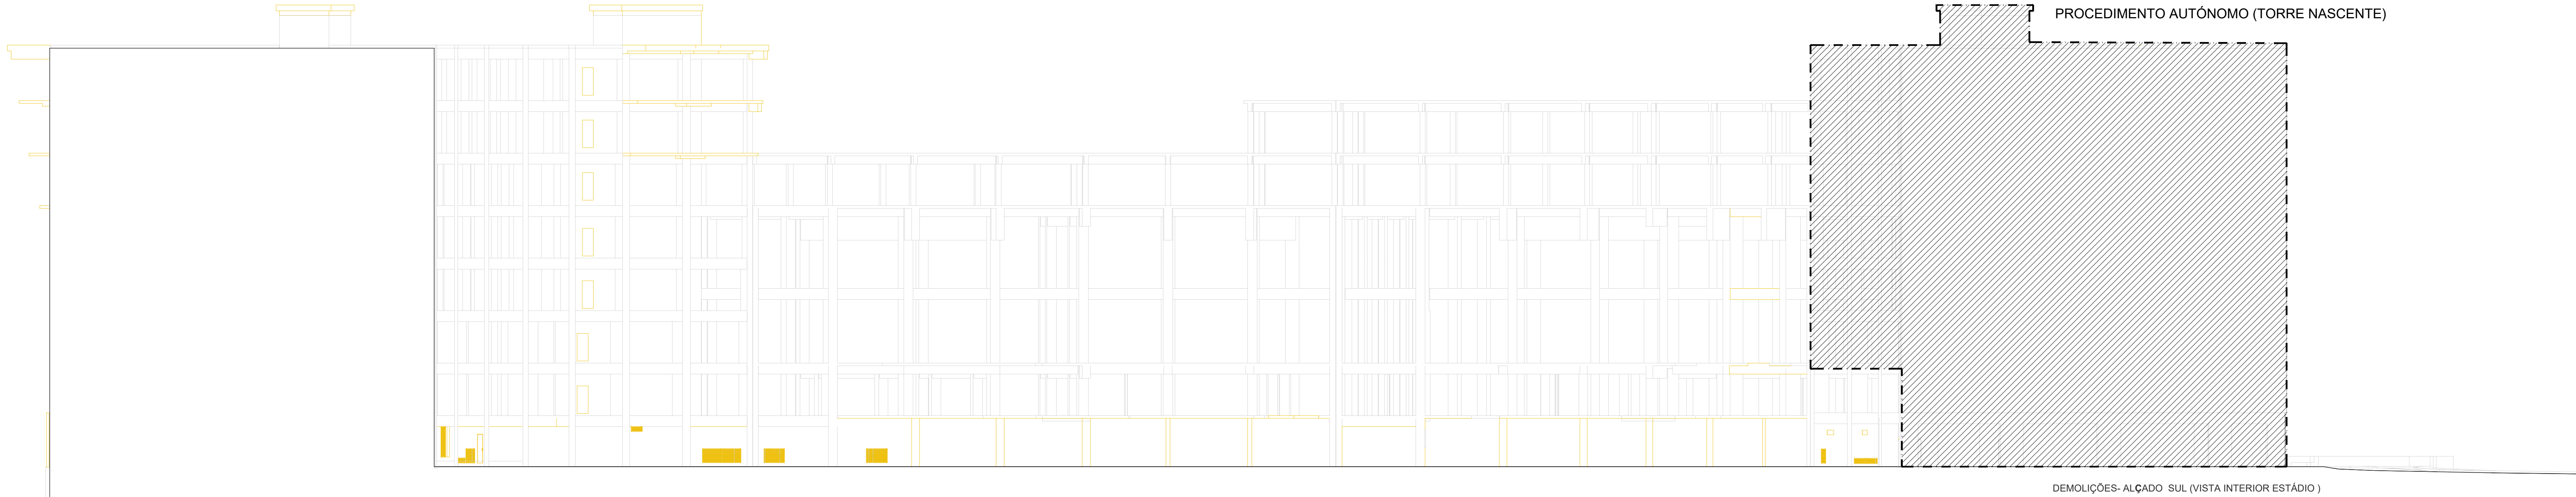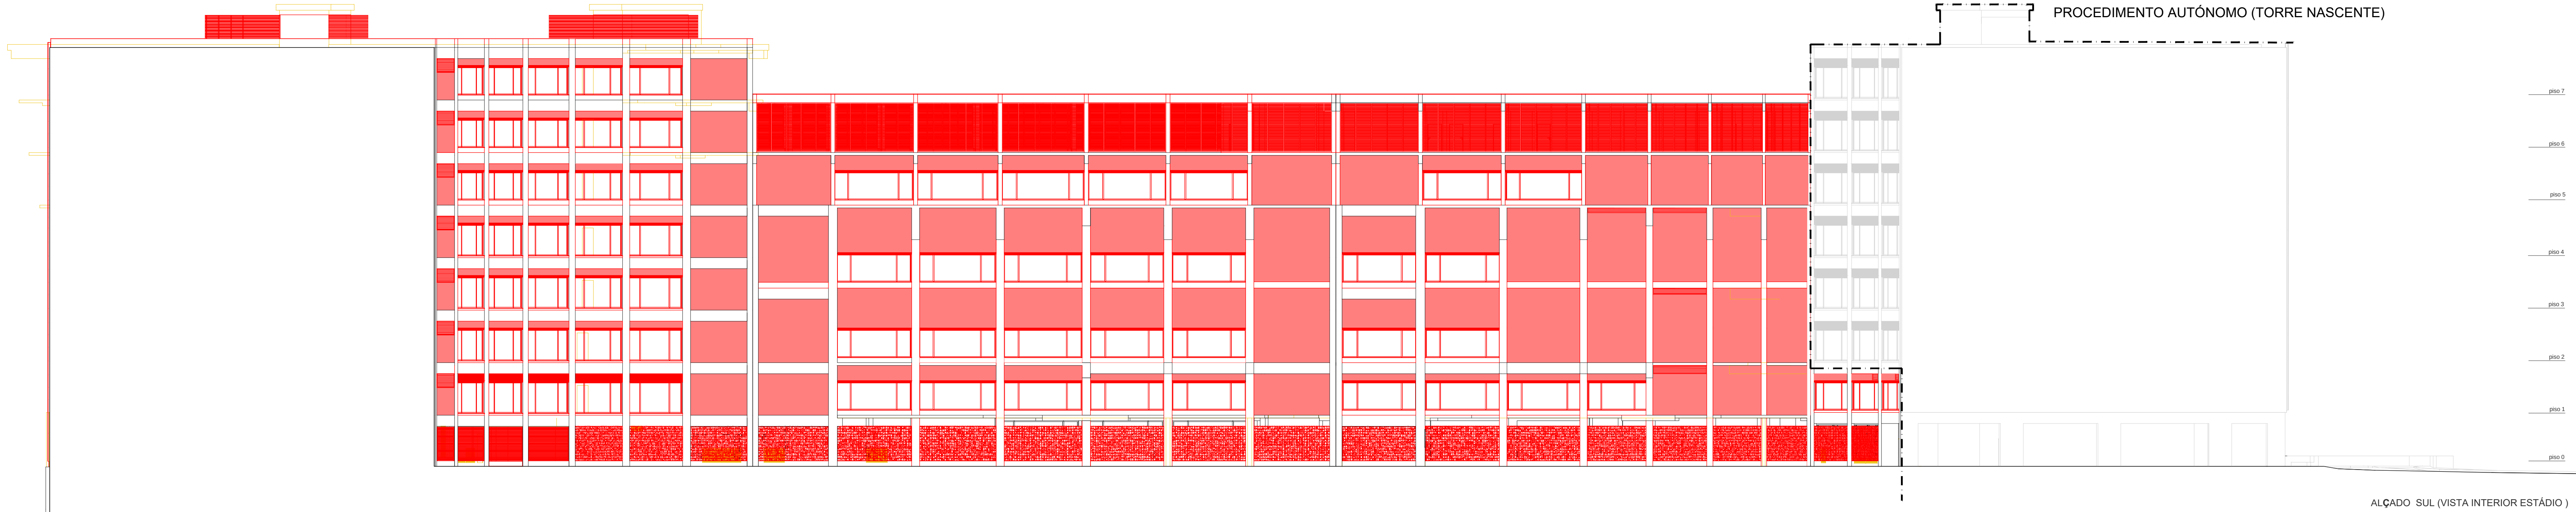


- LEGENDA
- A DEMOLIR
 - A MANTER
 - A CONSTRUIR
 - ESTRUTURA EXISTENTE


arquitetura
pedro jorge marques de lemos cordeiro
patricia selada lameiro domingues
paulo jorge vieira
colaboração: anastasia fatenko
mubearquitectura.com
Largo 5 de Outubro, nº 40, 1º Dº 2400-120 Leiria
916608138 | mubearq@gmail.com
pedro jorge marques de lemos cordeiro, lda | nº cont. 514565292
requerente
Município de Leiria
obra/ local
TOPO NORTE_ Estádio Municipal de Leiria
Arrabalde d'Aquém
especialidade/ fase
ARQUITETURA
Projeto de Execução
designação
VERMELHOS E AMARELOS_ ALÇ SUL

NOTA: TODOS OS TRABALHOS DEVERÃO SER REALIZADOS DE ACORDO COM OS PROJETOS (PEÇAS ESCRITAS E DESENHADAS), SATISFAZENDO O ESPECIFICADO E CONSEQUENTE COM OS PRINCÍPIOS DA BOA EXECUÇÃO | TODAS AS MEDIDAS E QUANTIDADES DEVERÃO SER CONFIRMADAS EM OBRA. EM CASO DE ALTERAÇÃO CONSULTAR O PROJETISTA | EM CASO DE INCONGRUÊNCIA ENTRE DESENHOS, A ESCALA MAIOR É A QUE VIGORA | EM CASO DE INCOMPATIBILIDADE ENTRE O PROJETO DE ARQUITETURA E OS PROJETOS DE ESPECIALIDADES, DEVERÁ PREVALECER O PROJETO DE ARQUITETURA E DEVERÁ SER CONSULTADO O PROJETISTA | TODA E QUALQUER ALTERAÇÃO OU DÚVIDA NO DECORRER DA OBRA DEVERÁ SER COMUNICADA AO PROJETISTA, ANTES DA ENCOMENDA/ FABRICAÇÃO/ EXECUÇÃO DE QUALQUER TRABALHO | TODAS AS CORES E REFERÊNCIAS PRESENTES NAS PEÇAS DESENHADAS DEVERÃO SER APROVADAS PELO PROJETISTA MEDIANTE APRESENTAÇÃO DE AMOSTRA EM OBRA | AS OMISSÕES OU ERROS DETETADOS NOS DESENHOS DEVERÃO SER PARTICIPADOS À COORDENAÇÃO | TODOS OS PORMENORES, FERRAGENS E ACESSÓRIOS DEVERÃO SER TESTADOS E APROVADOS EM OBRA PELO PROJETISTA

data 15.10.21 folha nº ARQ PE 02 16 01
(atualização) 24.09.25 escala 1.200
Este desenho é propriedade dos autores e não pode ser reproduzido, divulgado ou copiado, no todo ou em parte sem autorização expressa.
Reservados todos os direitos pela legislação em vigor: DEC - LEI 63/85 (14 Março)

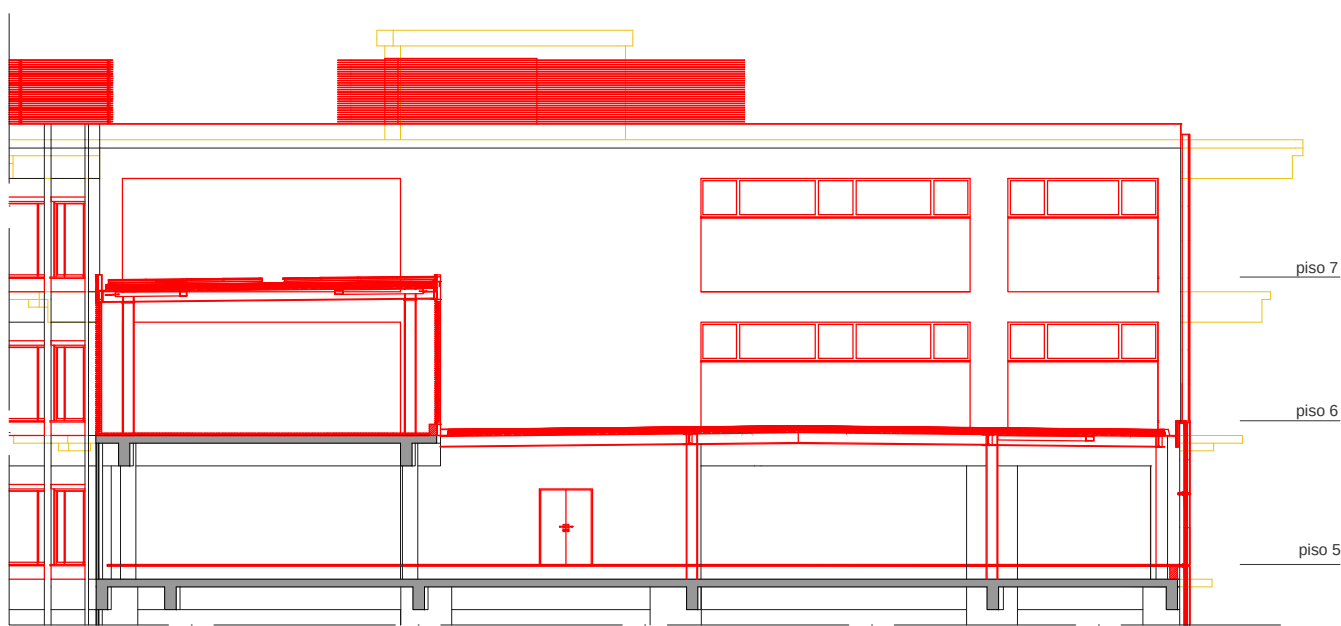

ALÇADO NASCENTE (TORRE POENTE)

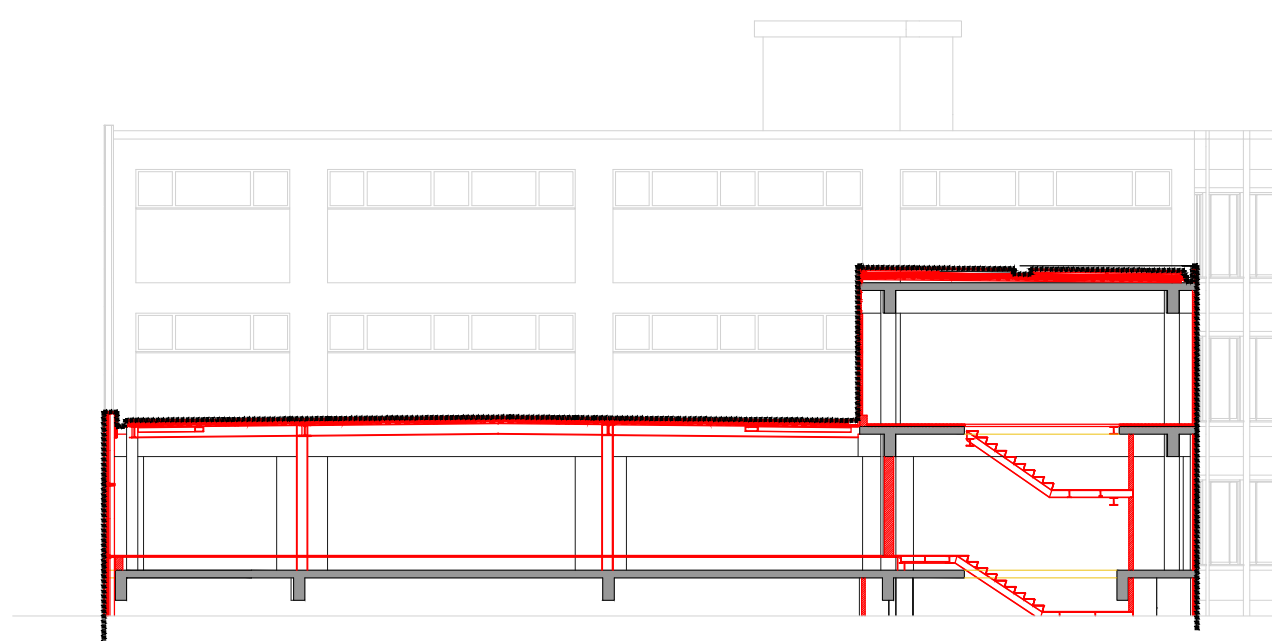

ALÇADO POENTE (TORRE NASCENTE)

LEGENDA

- A DEMOLIR
- A MANTER
- A CONSTRUIR
- ESTRUTURA EXISTENTE

arquitetura

pedro jorge marques de lemos cordeiro

patricia selada lameiro domingues

paulo jorge vieira

colaboração: joana orêncio | renata da cruz costa santos

mubearquitectura.com

Largo 5 de Outubro, nº 40, 1º Dº 2400-120 Leiria

916608138 | mubearq@gmail.com

pedro jorge marques de lemos cordeiro, lda | nº cont. 514565292

requerente

Município de Leiria

obra/ local

TOPO NORTE_ Estádio Municipal de Leiria

Arrabalde d'Aquém

especialidade/ fase

ARQUITETURA

Projeto de Execução

designação

VERMELHOS E AMARELOS_ ALÇ NASC.POENTE

data	15.10.21	folha nº	ARQ PE 02 17 01
(atualização)	24.09.25	escala	1.200

Este desenho é propriedade dos autores e não pode ser reproduzido, divulgado ou copiado, no todo ou em parte sem autorização expressa.
Reservados todos os direitos pela legislação em vigor. DEC - LEI 63/85 (14 Março)

NOTA: TODOS OS TRABALHOS DEVERÃO SER REALIZADOS DE ACORDO COM OS PROJETOS (PEÇAS ESCRITAS E DESENHADAS), SATISFAZENDO O ESPECIFICADO E CONSEQUENTE COM OS PRINCÍPIOS DA BOA EXECUÇÃO | TODAS AS MEDIDAS E QUANTIDADES DEVERÃO SER CONFIRMADAS EM OBRA. EM CASO DE ALTERAÇÃO CONSULTAR O PROJETISTA | EM CASO DE INCONGRUÊNCIA ENTRE DESENHOS, A ESCALA MAIOR É A QUE VIGORA | EM CASO DE INCOMPATIBILIDADE ENTRE O PROJETO DE ARQUITETURA E OS PROJETOS DE ESPECIALIDADES, DEVERÁ PREVALECER O PROJETO DE ARQUITETURA E DEVERÁ SER CONSULTADO O PROJETISTA | TODA E QUALQUER ALTERAÇÃO OU DÚVIDA NO DECORRER DA OBRA DEVERÁ SER COMUNICADA AO PROJETISTA, ANTES DA ENCOMENDA/ FABRICAÇÃO/ EXECUÇÃO DE QUALQUER TRABALHO | TODAS AS CORES E REFERÊNCIAS PRESENTES NAS PEÇAS DESENHADAS DEVERÃO SER APROVADAS PELO PROJETISTA MEDIANTE APRESENTAÇÃO DE AMOSTRA EM OBRA | AS OMISSÕES OU ERROS DETETADOS NOS DESENHOS DEVERÃO SER PARTICIPADOS Á COORDENAÇÃO | TODOS OS PORMENORES, FERRAGENS E ACESSÓRIOS DEVERÃO SER TESTADOS E APROVADOS EM OBRA PELO PROJETISTA