

LEGENDA


pV	Pavimento
te	Teto
pv	Paramentos verticais
rp	Rodapé

ACABAMENTOS EM ELEMENTOS EXISTENTES EM BETÃO

todos os elementos existentes em betão (tetos, pilares, paramentos verticais e todos demais) deverão ser limpos, e ficar livres de qualquer acabamento_ ver peças escritas do projeto de arquitetura

ACABAMENTOS_ AMOSTRA

todos os acabamentos sugeridos deverão ser apresentados em amostra, para aprovação do projetista, em tamanho a definir, antes da sua execução

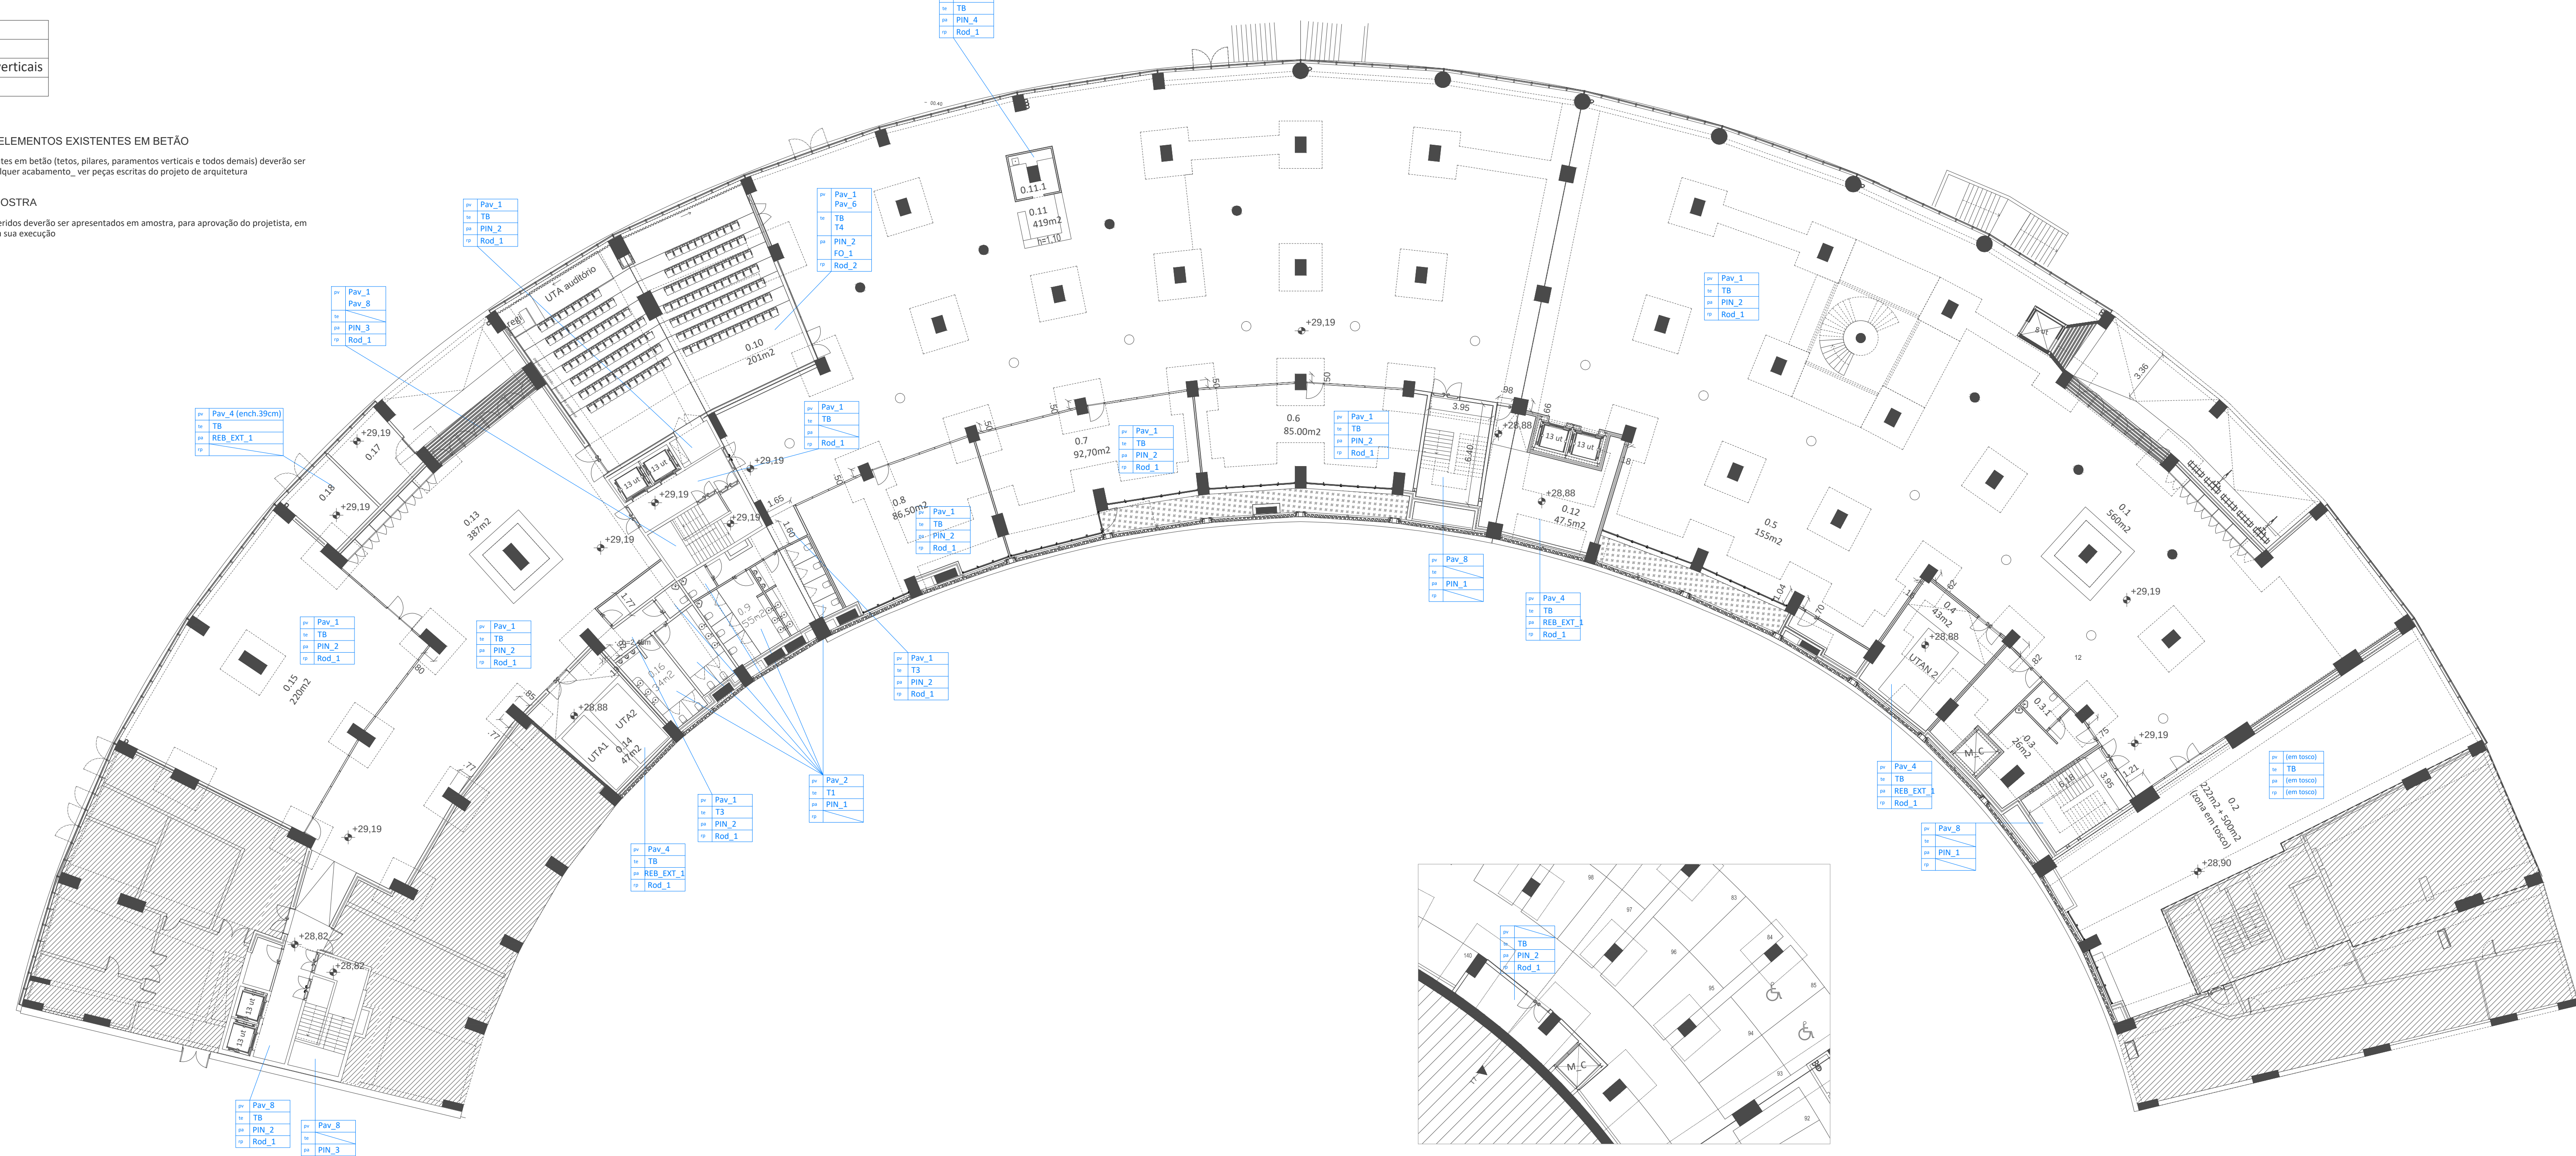

PLANTA PARCIAL PISO -1

NOTA: TODOS OS TRABALHOS DEVERÃO SER REALIZADOS DE ACORDO COM OS PROJETOS (PEÇAS ESCRITAS E DESENHADAS), SATISFAZENDO O ESPECIFICADO E CONSEQUENTE COM OS PRINCÍPIOS DA BOA EXECUÇÃO | TODAS AS MEDIDAS E QUANTIDADES DEVERÃO SER CONFIRMADAS EM OBRA. EM CASO DE ALTERAÇÃO CONSULTAR O PROJETISTA | EM CASO DE INCONGRUÊNCIA ENTRE DESENHOS, A ESCALA MAIOR É A QUE VIGORA | EM CASO DE INCOMPATIBILIDADE ENTRE O PROJETO DE ARQUITETURA E OS PROJETOS DE ESPECIALIDADES, DEVERÁ PREVALECER O PROJETO DE ARQUITETURA E DEVERÁ SER CONSULTADO O PROJETISTA | TODA E QUALQUER ALTERAÇÃO OU DÚVIDA NO DECORRER DA OBRA DEVERÁ SER COMUNICADA AO PROJETISTA, ANTES DA ENCOMENDA/ FABRICAÇÃO/ EXECUÇÃO DE QUALQUER TRABALHO | TODAS AS CORES E REFERÊNCIAS PRESENTES NAS PEÇAS DESENHADAS DEVERÃO SER APROVADAS PELO PROJETISTA MEDIANTE APRESENTAÇÃO DE AMOSTRA EM OBRA | AS OMISSÕES OU ERROS DETETADOS NOS DESENHOS DEVERÃO SER PARTICIPADOS À COORDENAÇÃO | TODOS OS PORMENORES, FERRAGENS E ACESSÓRIOS DEVERÃO SER TESTADOS E APROVADOS EM OBRA PELO PROJETISTA

[Assinatura
Qualificada] **Gonçalo
Nuno Bértolo
Gordalina Lopes**

LEIRIA INNOVATION HUB

- 0.1_ Receção/ circulação (2 seguranças) / público_80 pessoas
- 0.2_ Espaço polivalente
- 0.3_ Instalações de apoio funcionários
 - 0.3.1_ Instalações sanitárias
- 0.4_ Área técnica e arrumos
- 0.5_ zona mesas de reunião
- 0.6_0.8_ Salas de trabalho
- 0.9_ Instalações sanitárias
- 0.10_ Auditório (162 pessoas)
- 0.11_ Cafeteria (2 funcionários) / Espaço de encontro / Showroom
 - 0.11.1_ Copa
- 0.12_ Área técnica
- 0.13_ Átrio/ Receção_ 80 pessoas
- 0.14_ Área técnica
- 0.15_ Sala Polivalente_ 180 pessoas
- 0.16_ Instalações sanitárias
- 0.17_ Instalações técnicas
- 0.18_ Instalações EDP (média tensão)

arquitetura

pedro jorge marques de lemos cordeiro
patricia selada lameiro domingos
paulo jorge vieira

colaboração: anastasia fateniko

mubearquitectura.com
mube Largo 5 de Outubro, nº 40, 1º Dº 2400-120 Leiria
916608138 | mubearqu@gmail.com

pedro jorge marques de lemos cordeiro, lda | nº cont. 514565292

requerente

Município de Leiria

obra/ local

TOPO NORTE_ Estádio Municipal de Leiria
Arrabalde d'Aquém

especialidade/ fase

ARQUITETURA

Projeto de Execução

designação

ACABAMENTOS_ GERAIS_ PISOS 0 e -1

data 22.10.20 folha nº ARQ PE 04 01 03
(atualização) 24.09.25 escala 1.200


Este desenho é propriedade dos autores e não pode ser reproduzido, divulgado ou copiado, no todo ou em parte sem autorização expressa.
Reservados todos os direitos pela legislação em vigor. DEC - LEI 63/85 (14 Março)

Assinado de forma digital por [Assinatura Qualificada] Gonçalo Nuno Bértolo Gordalina Lopes
DN: c=PT, o=MUNICÍPIO DE LEIRIA, 2.5.4.07-VIA/PT, 3.0.1.1.06, ou=Certificado para pessoa singular - Assinatura Qualificada, title=Presidente da Câmara Municipal de Leiria - Informação confirmada pela Entidade de Certificação ajena no data de emissão e que não foi confirmada posteriormente a esta data, sn=Bértolo Gordalina Lopes, givenName=Gonçalo Nuno, serialNumber=D2PT-10501747, cn=Assinatura Qualificada
Gonçalo Nuno Bértolo Gordalina Lopes
Dados: 2025.12.17 12:22:41 Z

pv	Pavimento
te	Teto
pa	Paramentos verticais
rp	Rodapé

todos os elementos existentes em betão (tetos, pilares, paramentos verticais e todos demais) deverão ser limpos, e ficar livres de qualquer acabamento_ ver peças escritas do projeto de arquitetura

todos os acabamentos sugeridos deverão ser apresentados em amostra, para aprovação do projetista, em tamanho a definir, antes da sua execução

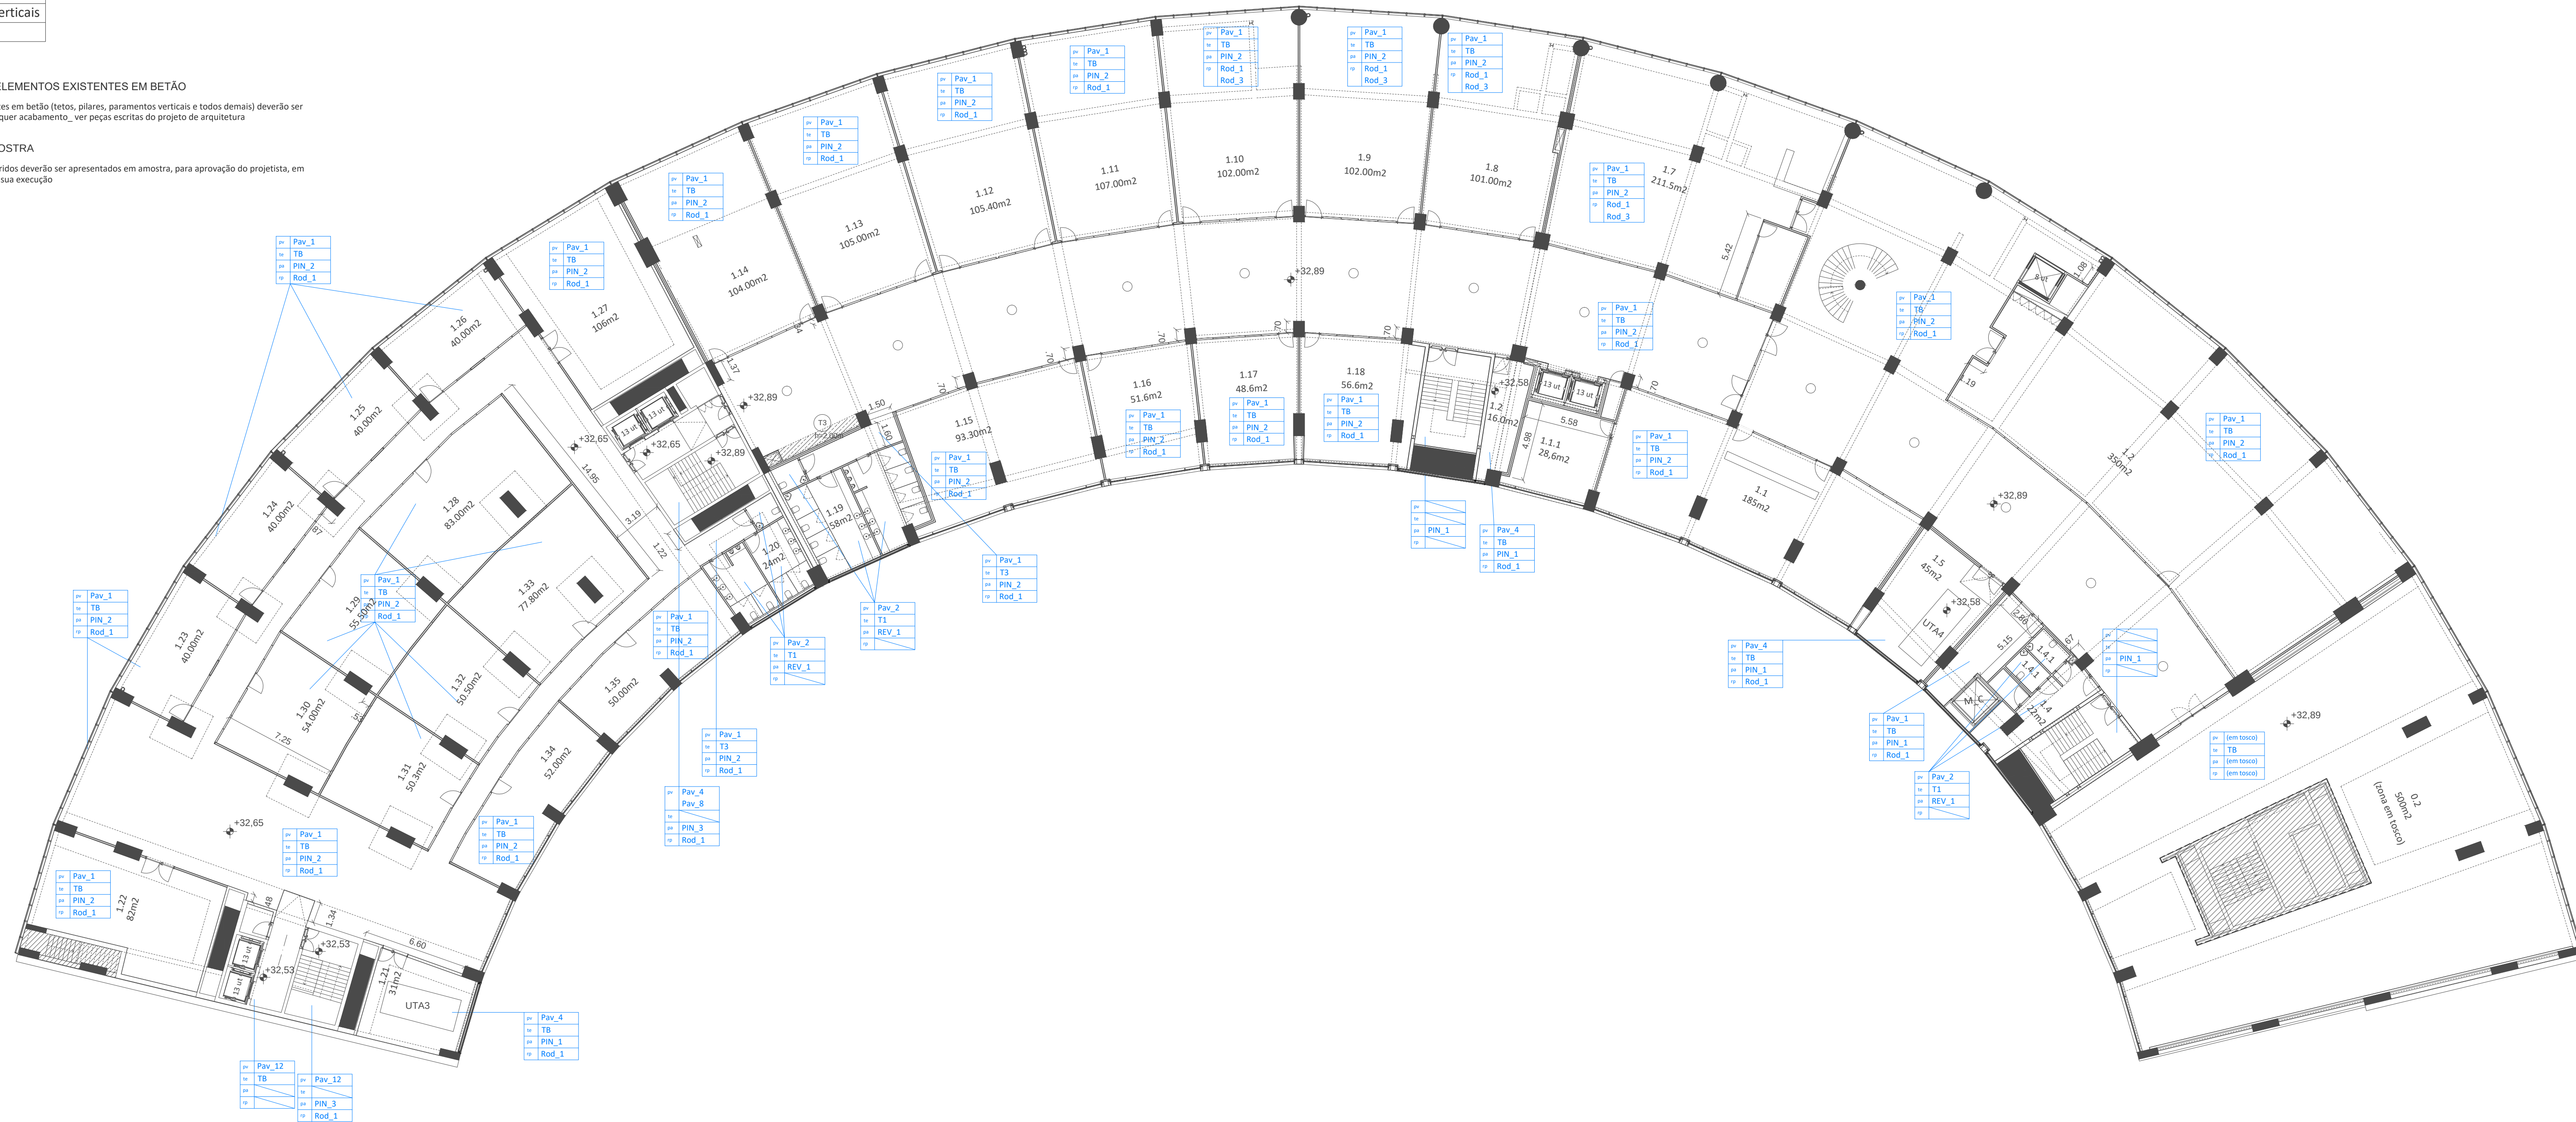

LEIRIA INNOVATION HUB

1.1__ Área administrativa

1.1.1__ Gabinete segurança

1.2_ Área técnica

1.3_ Sala de trabalho

1.4__ Instalações de apoio funcionários

0.4.1__ Instalações sanitárias

1.5__ Área técnica e arrumos

1.6__ Sala de situação / controlo

1.7__ Sala de formação (20 pessoas)

1.8 a 1.18__ Salas de trabalho

1.19_ Instalações Sanitárias:

1.20__ Instalações sanitárias

1.21_ Área técnica

1.22_ Sala de reuniões

1.23 a 1.35__ Salas de trabalho

(0.3__ Espaço polivalente)

arquitetura

pedro jorge marques de lemos cordeiro

patricia selada lameiro domingos

paulo jorge vieira

colaboração: anastasiia fatenko

 mubearquitectura.com

Mube Largo 5 de Outubro, nº 40, 1º Dº 2400-120 Leiria

916608138 | mubearq@gmail.com

pedro jorge marques de lemos cordeiro, lda | nº cont. 514565292

requerente

Município de Leiria

obra/ local

TOPO NORTE Estádio Municipal de Leiria

Arrabalde d'Aguém

especialidade/ fase

ARQUITETURA

Projeto de Execução

designação

ACABAMENTOS GERAIS PISO 1

data 22.10.20 folha nº ARQ PE 04 02 02


(atualização) 24.09.25 escala 1.200

Este desenho é propriedade dos autores e não pode ser reproduzido, divulgado ou copiado, no todo ou em parte sem autorização expressa.
Reservados todos os direitos pela legislação em vigor. DEC - LEI 63/85 (14 Março)

pv	Pavimento
te	Teto
pa	Paramentos verticais
rp	Rodapé

todos os elementos existentes em betão (tetos, pilares, paramentos verticais e todos demais) deverão ser limpos, e ficar livres de qualquer acabamento_ ver peças escritas do projeto de arquitetura

todos os acabamentos sugeridos deverão ser apresentados em amostra, para aprovação do projetista, em tamanho a definir, antes da sua execução

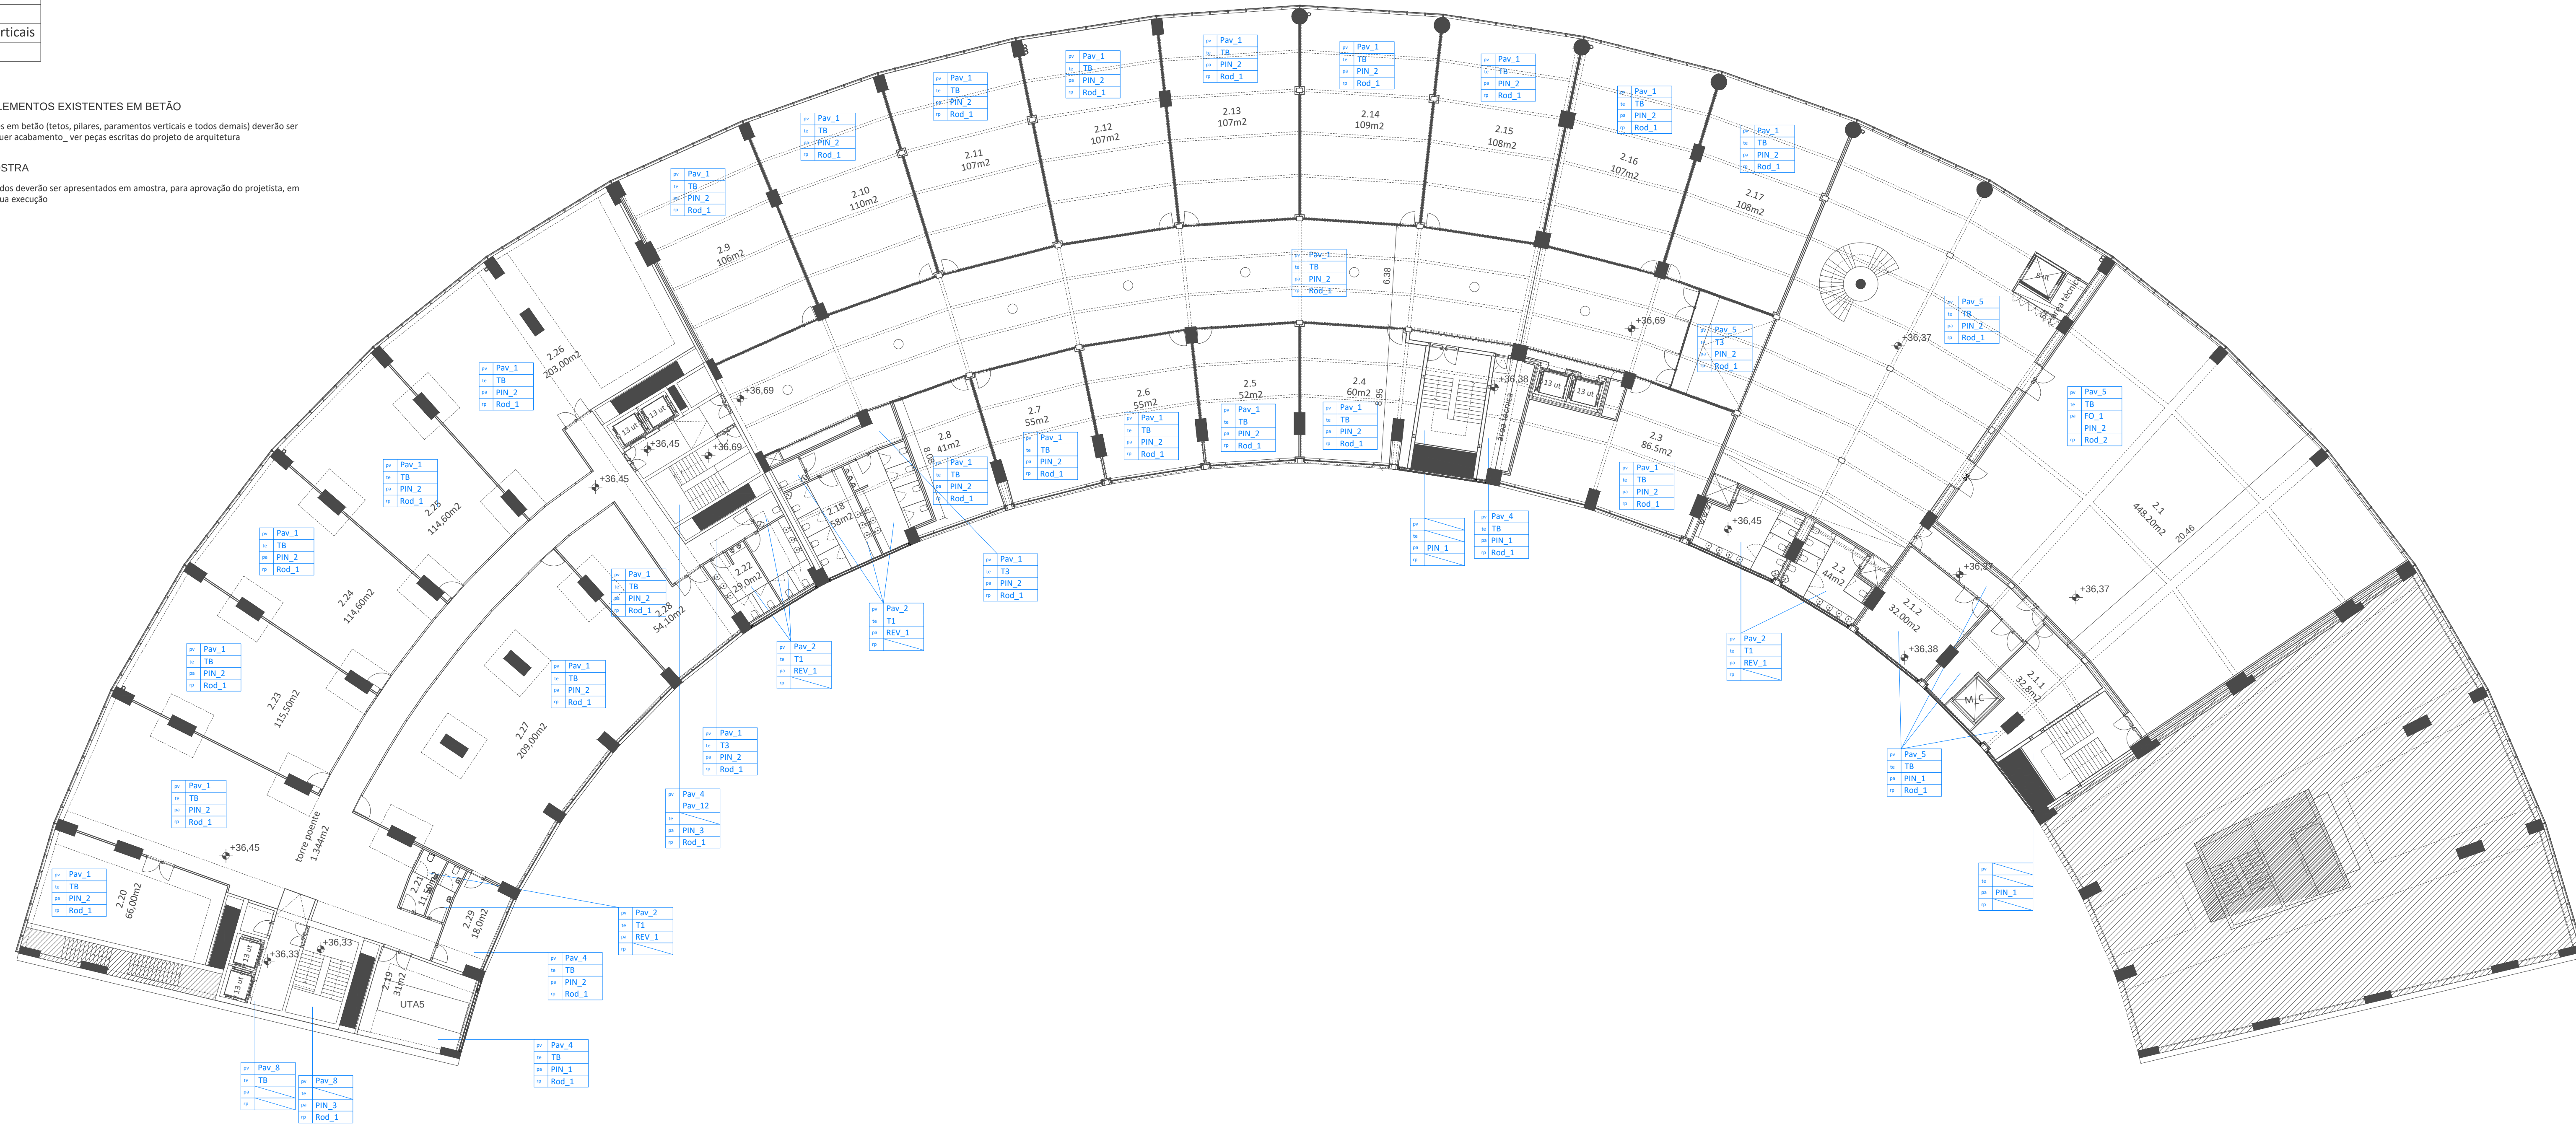

LEIRIA INNOVATION HUB

- 2.1_ Salão Eventos_ 200 pessoas
- 2.1.1_ Bastidores
- 2.1.2_ Arrumos
- 2.2_ Instalações sanitárias
- 2.3_ Sala de reuniões
- 2.4_2.14_ Salas de trabalho
- 2.15 - 2.17_ Salas de formação
- 2.18_ Instalações Sanitárias
- 2.19_ Área técnica
- 2.20_ Sala de reuniões
- 2.21_ Inst. Sanitárias
- 2.22_ Inst. Sanitárias
- 2.23 a 2.28_ Salas de trabalho
- 2.29_ Arrumos

pedro jorge marques de lemos cordeiro
patricia selada lameiro domingos
paulo jorge vieira

Mube mubearquitectura.com
Largo 5 de Outubro, nº 40, 1º Dº 2400-120 Leiria
916608138 | mubearq@gmail.com

pedro jorge marques de lemos cordeiro, lda | nº cont. 514565292

Município de Leiria

TOPO NORTE_ Estádio Municipal de Leiria
Arrabalde d'Aquém

ARQUITETURA

ACABAMENTOS_ GERAIS_ PISO 2

data	22.10.20	folha nº	ARQ PE 04 03 02
(atualização)	24.09.25	escala	1.200

Este desenho é propriedade dos autores e não pode ser reproduzido, divulgado ou copiado, no todo ou em parte sem autorização expressa.
Reservados todos os direitos pela legislação em vigor. DEC - LEI 63/85 (14 Março)

NOTA: TODOS OS TRABALHOS DEVERÃO SER REALIZADOS DE ACORDO COM OS PROJETOS (PEÇAS ESCRITAS E DESENHADAS), SATISFAZENDO O ESPECIFICADO E CONSEQUENTE COM OS PRINCÍPIOS DA BOA EXECUÇÃO | TODAS AS MEDIDAS E QUANTIDADES DEVERÃO SER CONFIRMADAS EM OBRA. EM CASO DE ALTERAÇÃO CONSULTAR O PROJETISTA | EM CASO DE INCONGRUÊNCIA ENTRE DESENHOS, A ESCALA MAIOR É A QUE VIGORA | EM CASO DE INCOMPATIBILIDADE ENTRE O PROJETO DE ARQUITETURA E OS PROJETOS DE ESPECIALIDADES, DEVERÁ PREVALER O PROJETO DE ARQUITETURA E DEVERÁ SER CONSULTADO O PROJETISTA | TODA E QUALQUER ALTERAÇÃO OU DÚVIDA NO DECORRER DA OBRA DEVERÁ SER COMUNICADA AO PROJETISTA, ANTES DA ENCOMENDA/ FABRICAÇÃO/ EXECUÇÃO DE QUALQUER TRABALHO | TODAS AS CORES E REFERÊNCIAS PRESENTES NAS PEÇAS DESENHADAS DEVERÃO SER APROVADAS PELO PROJETISTA MEDIANTE APRESENTAÇÃO DE AMOSTRA EM OBRA | AS OMISSÕES OU ERROS DETETADOS NOS DESENHOS DEVERÃO SER PARTICIPADOS A COORDENAÇÃO | TODOS OS PORMENORES, FERRAGENS E ACESSÓRIOS DEVERÃO SER TESTADOS E APROVADOS EM OBRA PELO PROJETISTA

pv	Pavimento
te	Teto
pa	Paramentos verticais
rp	Rodapé

todos os elementos existentes em betão (tetos, pilares, paramentos verticais e todos demais) deverão ser limpos, e ficar livres de qualquer acabamento_ ver peças escritas do projeto de arquitetura

todos os acabamentos sugeridos deverão ser apresentados em amostra, para aprovação do projetista, em tamanho a definir, antes da sua execução



LEIRIA INNOVATION HUB

3.1__ Sala de trabalho

3.2__ Sala de trabalho

3.3_ Instalações sanitárias

3.4 Área técnica e arrumos

3.5 Arrumos

3.6 Instalações sanitárias

3.7 Instalações técnicas

2.9 Sala de reuniões

20 217 21 1 1 1 "

100 90 80 70 60 50 40 30 20 10 0

erre_metallogeo_samplings

arquitetura

pedro jorge marques de lemos cordeiro

patricia solada lameiro dominiques

patricia selada lara

paulo jorge vieira

colaboração: anastasiia fatenko

 mubearquitectura.com

Mube Largo 5 de Outubro, nº 40, 1º Dº :

916608138 | mubearq@gmail.com

pedro jorge marques de lemos cordeiro, lda | nº cont. 514565292

requerente

Município de Leiria

obra/ local

TOPO NORTE_ Est

Arrabalde d'Aquém

especialidade/ fase

ARQUITETURA

Projeto de Execução

designação

ACABAMENTOS GERAIS PISO 3

			(cap)	{des}			
23	19	39	ABO	B5	04	04	03

data 22.10.20 folha nº ARQ PE 04 04 02

(atualização) 24.09.25 escala 1.200

Este desenho é propriedade dos autores e não pode ser reproduzido, divulgado ou


Reservados todos os direitos pela legislação em vigor. DEC - LEI 63/85 (14 Março)

NOTA: TODOS OS TRABALHOS DEVERÃO SER REALIZADOS DE ACORDO COM OS PROJETOS (PEÇAS ESCRITAS E DESENHADAS), SATISFAZENDO O ESPECIFICADO E CONSEQUENTE COM OS PRINCÍPIOS DA BOA EXECUÇÃO | TODAS AS MEDIDAS E QUANTIDADES DEVERÃO SER CONFIRMADAS EM OBRA. EM CASO DE ALTERAÇÃO CONSULTAR O PROJETISTA | EM CASO DE INCONGRUÊNCIA ENTRE DESENHOS, A ESCALA MAIOR É A QUE VIGORA | EM CASO DE INCOMPATIBILIDADE ENTRE O PROJETO DE ARQUITETURA E OS PROJETOS DE ESPECIALIDADES, DEVERÁ PREVALER O PROJETO DE ARQUITETURA E DEVERÁ SER CONSULTADO O PROJETISTA | TODA E QUALQUER ALTERAÇÃO OU DÚVIDA NO DECORRER DA OBRA DEVERÁ SER COMUNICADA AO PROJETISTA, ANTES DA ENCOMENDA/ FABRICAÇÃO/ EXECUÇÃO DE QUALQUER TRABALHO | TODAS AS CORES E REFERÊNCIAS PRESENTES NAS PEÇAS DESENHADAS DEVERÃO SER APROVADAS PELO PROJETISTA MEDIANTE APRESENTAÇÃO DE AMOSTRA EM OBRA | AS OMISSÕES OU ERROS DETETADOS NOS DESENHOS DEVERÃO SER PARTICIPADOS À COORDENAÇÃO | TODOS OS PORMENORES, FERRAGENS E ACESSÓRIOS DEVERÃO SER TESTADOS E APROVADOS EM OBRA PELO PROJETISTA

pv	Pavimento
te	Teto
pa	Paramentos verticais
rp	Rodapé

todos os elementos existentes em betão (tetos, pilares, paramentos verticais e todos demais) deverão ser limpos, e ficar livres de qualquer acabamento_ ver peças escritas do projeto de arquitetura

todos os acabamentos sugeridos deverão ser apresentados em amostra, para aprovação do projetista, em tamanho a definir, antes da sua execução

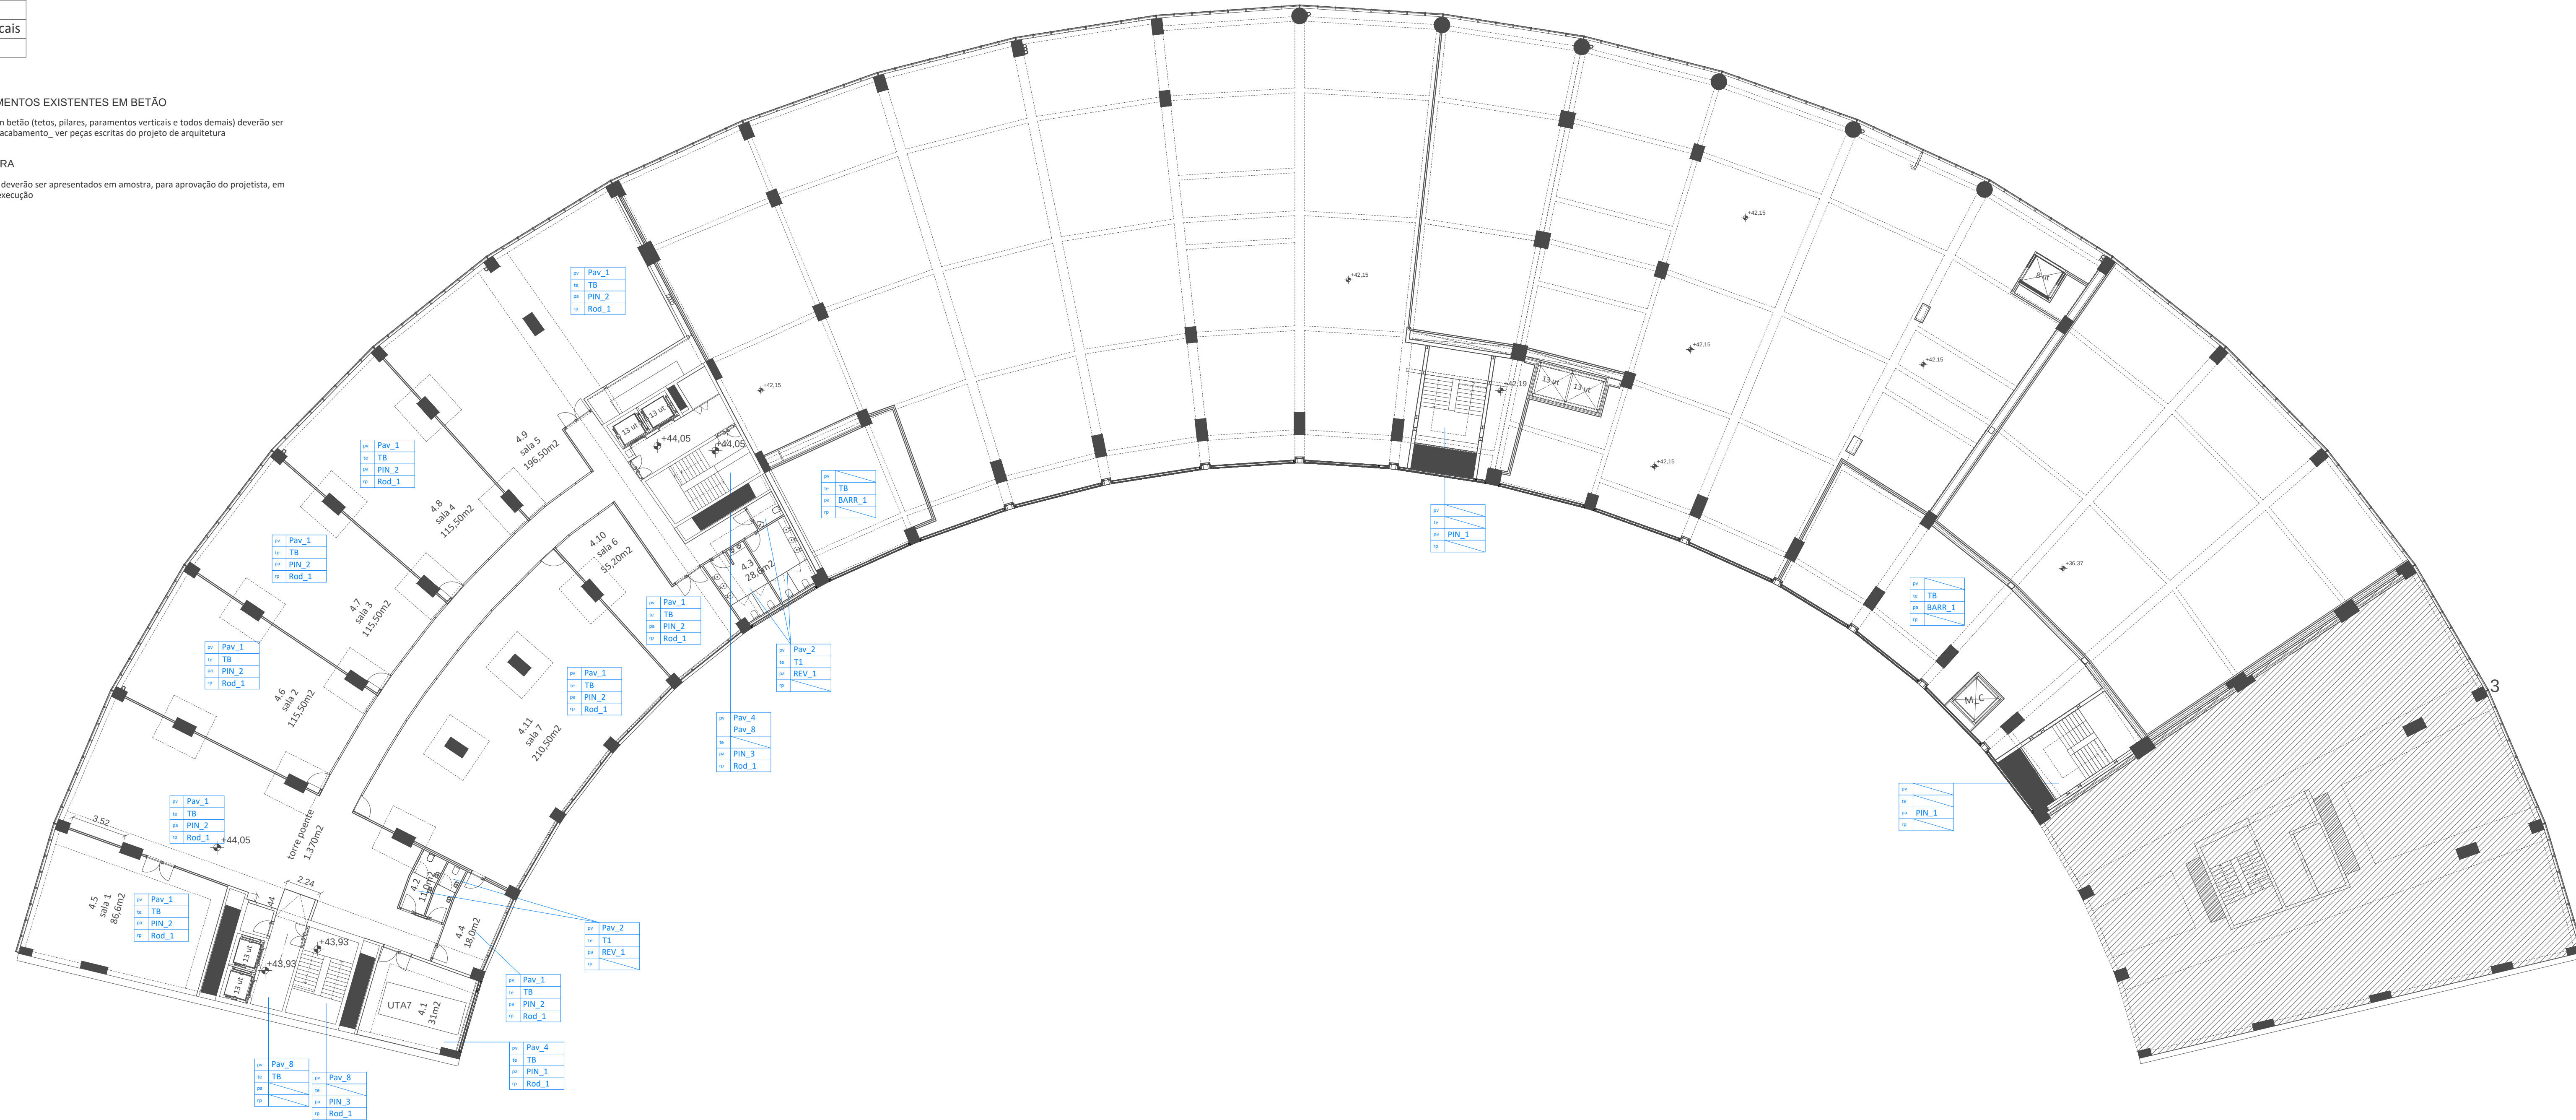

Este desenho é propriedade dos autores e não pode ser reproduzido, divulgado ou copiado, no todo ou em parte sem autorização expressa.
Reservados todos os direitos pela legislação em vigor. DEC - LEI 63/85 (14 Março)

LEGENDA


pv	Pavimento
te	Teto
pa	Paramentos verticais
rp	Rodapé

ACABAMENTOS EM ELEMENTOS EXISTENTES EM BETÃO

todos os elementos existentes em betão (tetos, pilares, paramentos verticais e todos demais) deverão ser limpos, e ficar livres de qualquer acabamento, ver peças escritas do projeto de arquitetura

ACABAMENTOS_ AMOSTRA

todos os acabamentos sugeridos deverão ser apresentados em amostra, para aprovação do projetista, em tamanho a definir, antes da sua execução

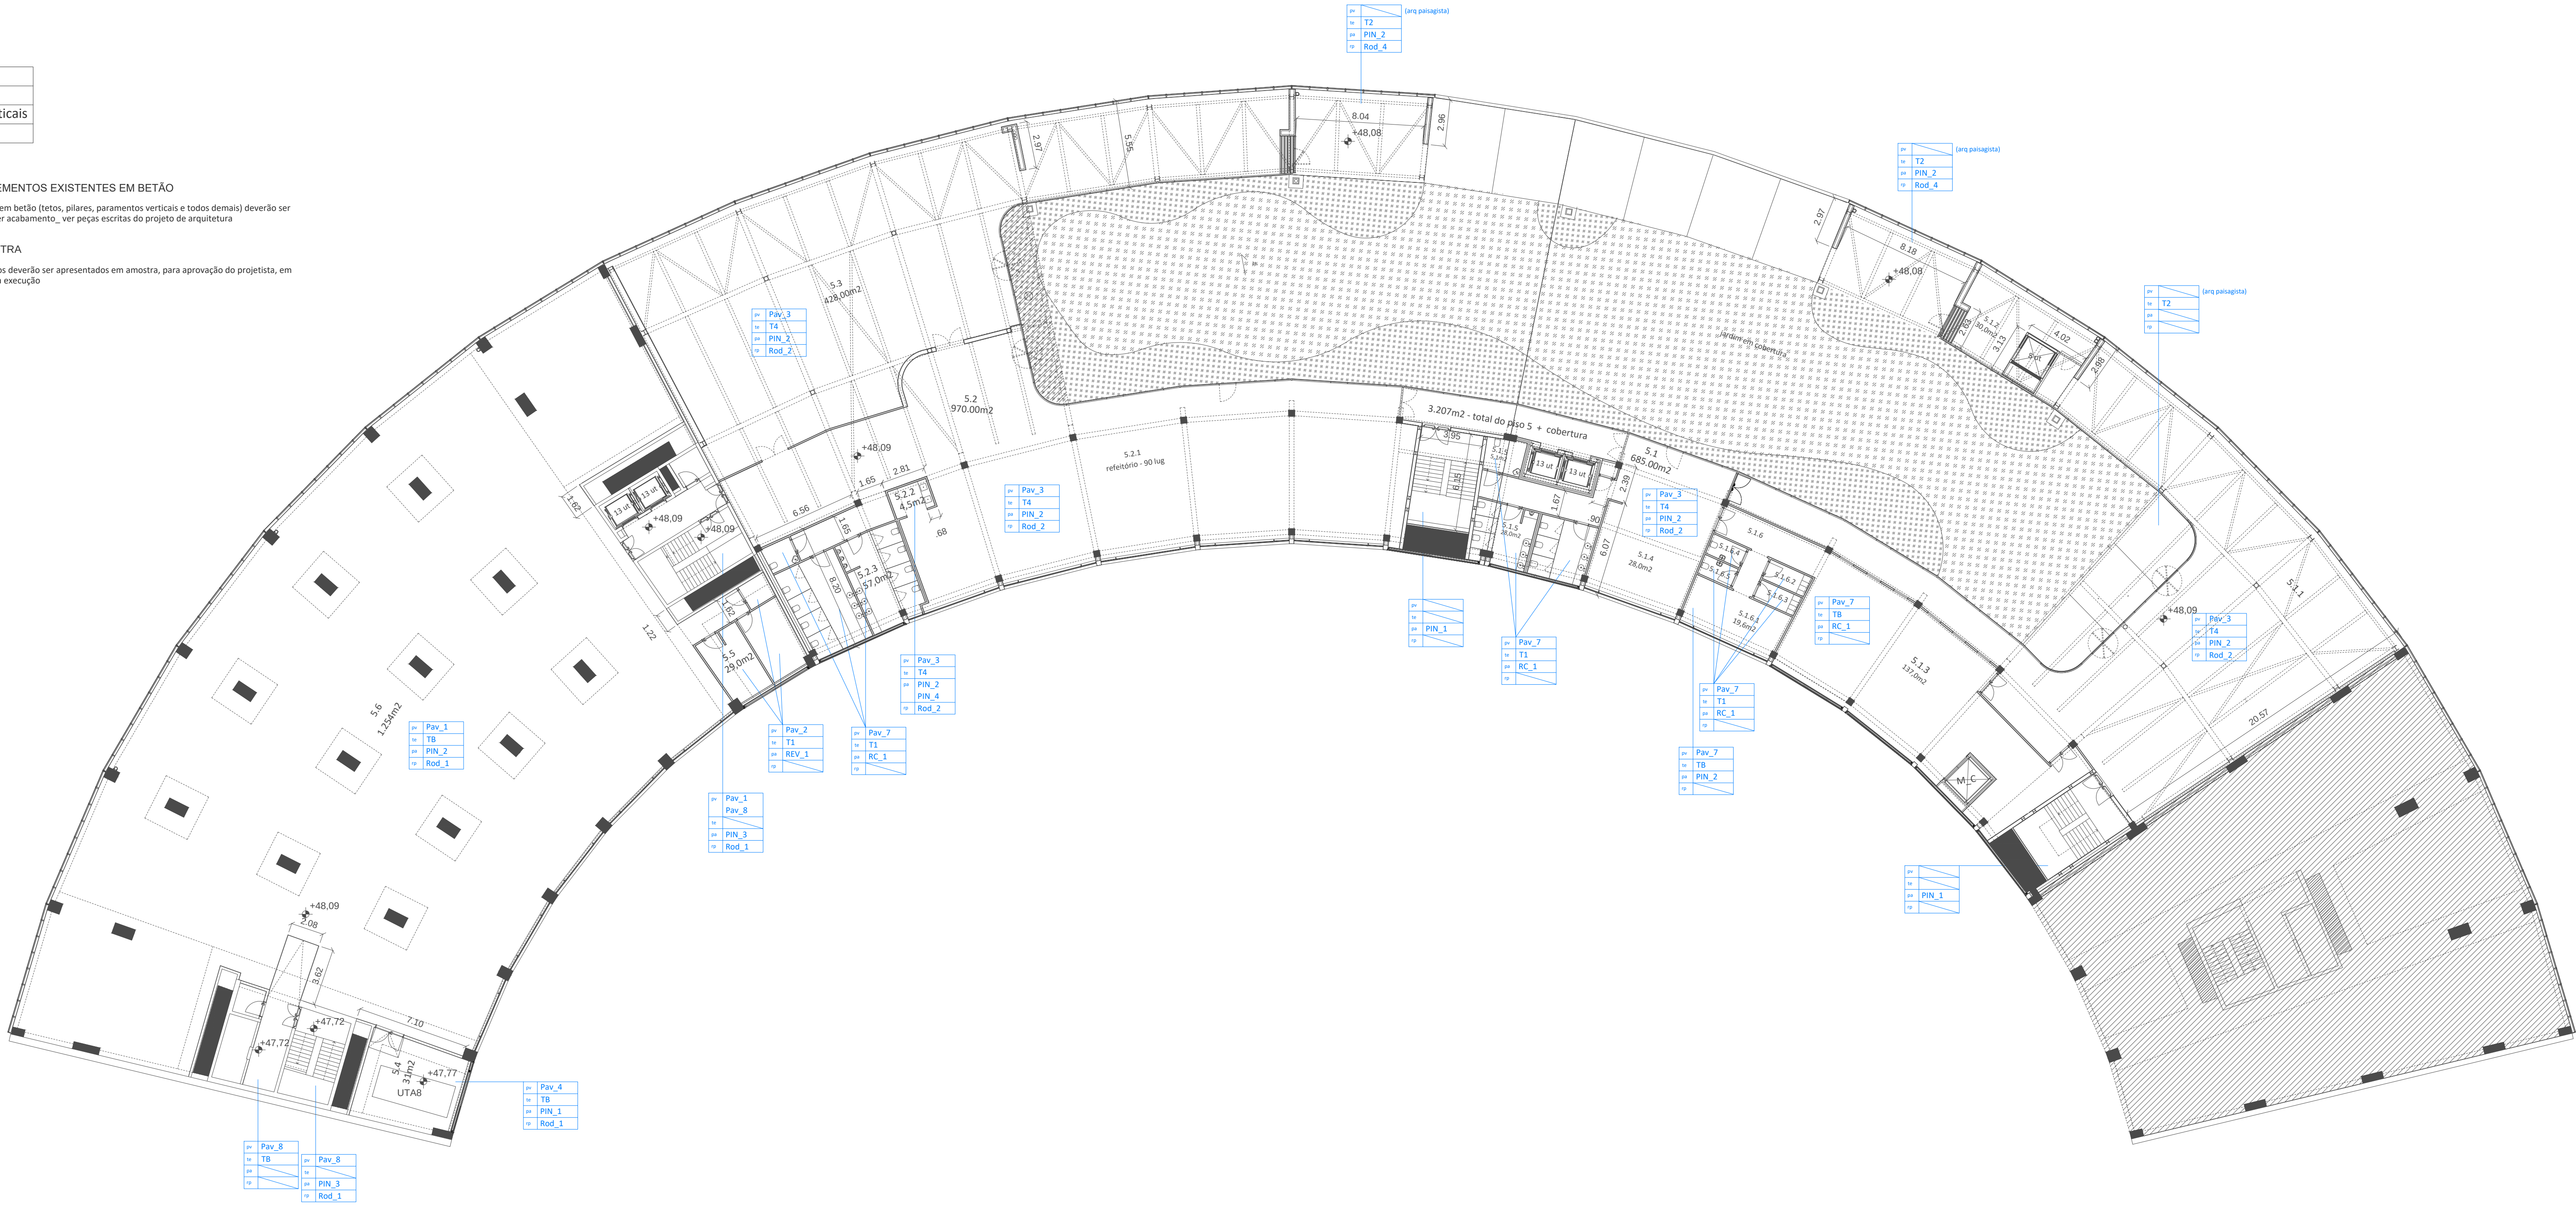

NOTA: TODOS OS TRABALHOS DEVERÃO SER REALIZADOS DE ACORDO COM OS PROJETOS (PEÇAS ESCRITAS E DESENHADAS), SATISFAZENDO O ESPECIFICADO E CONSEQUENTE COM OS PRINCÍPIOS DA BOA EXECUÇÃO | TODAS AS MEDIDAS E QUANTIDADES DEVERÃO SER CONFIRMADAS EM OBRA. EM CASO DE ALTERAÇÃO CONSULTAR O PROJETISTA | EM CASO DE INCONGRUÊNCIA ENTRE DESENHOS, A ESCALA MAIOR É A QUE VIGORA | EM CASO DE INCOMPATIBILIDADE ENTRE O PROJETO DE ARQUITETURA E OS PROJETOS DE ESPECIALIDADES, DEVERÁ PREVALECER O PROJETO DE ARQUITETURA E DEVERÁ SER CONSULTADO O PROJETISTA | TODA E QUALQUER ALTERAÇÃO OU DÚVIDA NO DECORRER DA OBRA DEVERÁ SER COMUNICADA AO PROJETISTA, ANTES DA ENCOMENDA/ FABRICAÇÃO/ EXECUÇÃO DE QUALQUER TRABALHO | TODAS AS CORES E REFERÊNCIAS PRESENTES NAS PEÇAS DESENHADAS DEVERÃO SER APROVADAS PELO PROJETISTA MEDIANTE APRESENTAÇÃO DE AMOSTRA EM OBRA | AS OMISSÕES OU ERROS DETETADOS NOS DESENHOS DEVERÃO SER PARTICIPADOS À COORDENAÇÃO | TODOS OS PORMENORES, FERRAGENS E ACESSÓRIOS DEVERÃO SER TESTADOS E APROVADOS EM OBRA PELO PROJETISTA

LEGENDA

LEIRIA INNOVATION HUB

5.1_ Zona Restauração_ público

- 5.1.1_ Restaurante/ Bar_ 98 lugares
- 5.1.2_ Ante-câmara
- 5.1.3_ Cozinha
- 5.1.4_ Sala de Espera
- 5.1.5_ Instalações sanitárias
- 5.1.6_ Instalações funcionários
 - 5.1.6.1_ Sala funcionários
 - 5.1.6.2_ Vestiários masculinos
 - 5.1.6.3_ Vestiários femininos
 - 5.1.6.4_ Sanitários masculinos
 - 5.1.6.5_ Saniários femininos

5.2_ Zona restauração_ funcionários

- 5.2.1_ Refeitório - 90 lugares
- 5.2.2_ Copa
- 5.2.3_ Instalações Sanitárias

5.3_ Sala de trabalho

5.4_ Área técnica

5.5_ Instalações sanitárias

5.6_ Sala de trabalho

arquitetura
pedro jorge marques de lemos cordeiro
patricia selada lameiro domingues
paulo jorge vieira
colaboração: anastasia fateniko
mubearquitectura.com
Largo 5 de Outubro, nº 40, 1º Dº 2400-120 Leiria
916608138 | mubearq@gmail.com

pedro jorge marques de lemos cordeiro, lda | nº cont. 514565292

requerente

Município de Leiria

obra/ local

TOPO NORTE_ Estádio Municipal de Leiria
Arrabalde d'Aquém

especialidade/ fase

ARQUITETURA

Projeto de Execução

designação

ACABAMENTOS_ PAR. GERAIS_ PISO 5


data 22.10.20 folha nº ARQ PE 04 06 02
(atualização) 24.09.25 escala 1.200

Este desenho é propriedade dos autores e não pode ser reproduzido, divulgado ou copiado, no todo ou em parte sem autorização expressa.
Reservados todos os direitos pela legislação em vigor. DEC - LEI 63/85 (14 Março)

pv	Pavimento
te	Teto
pa	Paramentos verticais
rp	Rodapé

todos os elementos existentes em betão (tetos, pilares, paramentos verticais e todos demais) deverão se limpos, e ficar livres de qualquer acabamento_ ver peças escritas do projeto de arquitetura

todos os acabamentos sugeridos deverão ser apresentados em amostra, para aprovação do projetista, em tamanho a definir, antes da sua execução

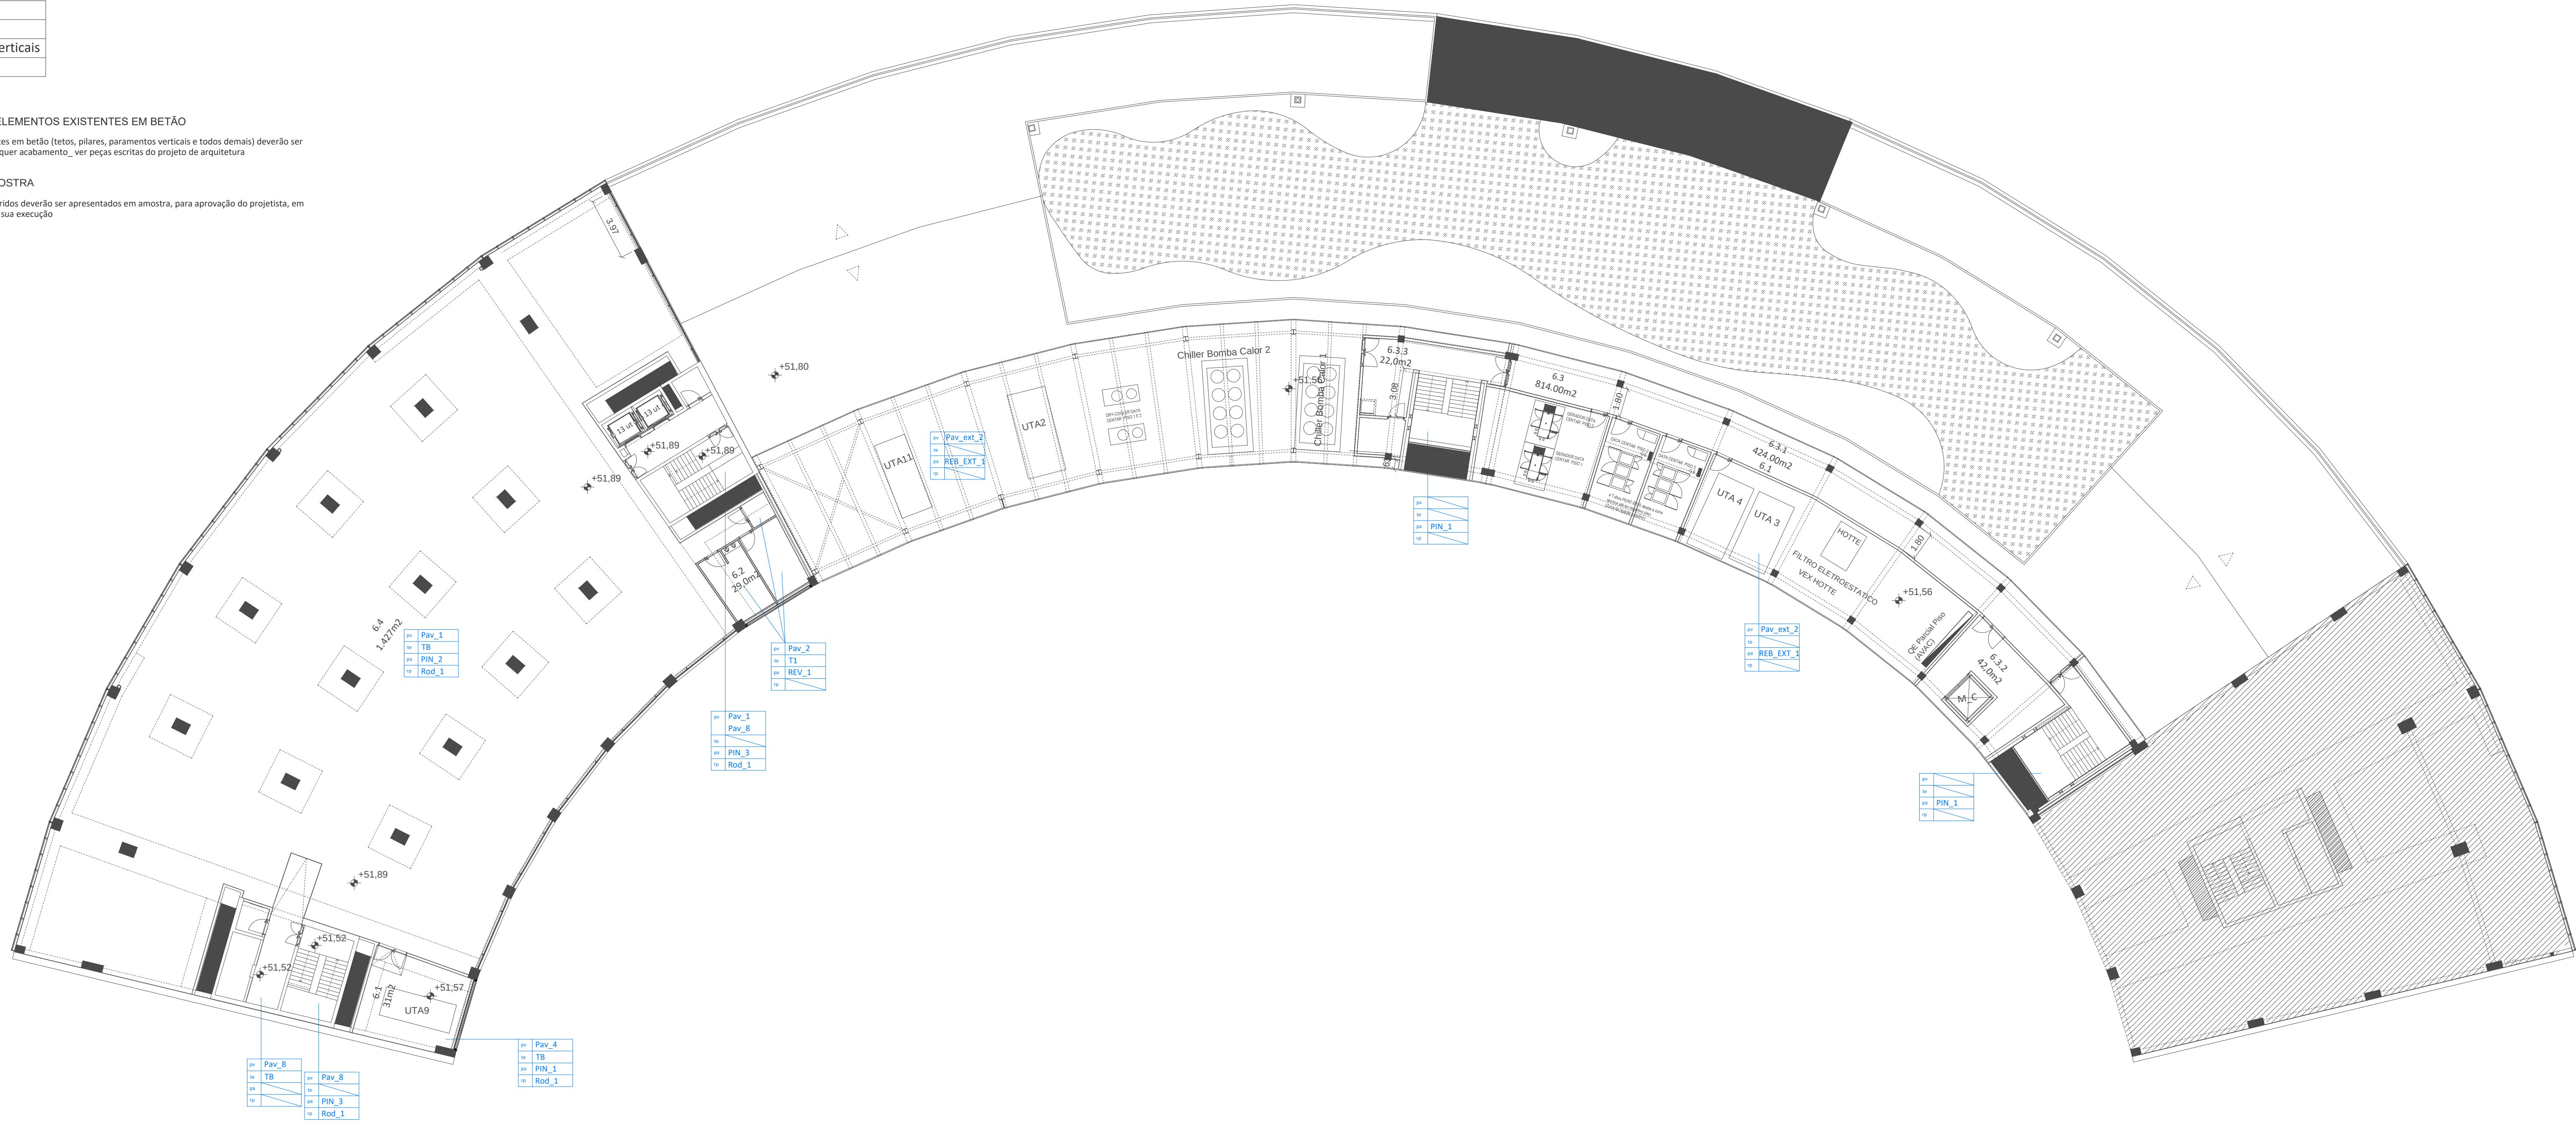

LEGENDA

LEIRIA INNOVATION HUB

6.1_ Área técnica

6.2_ Instalações sanitárias

6.3 Zona técnica

6.3.1 Zona técnica

6.3.2 Acesso elevador

6.3.3 Acesso cobertura

6.4 Sala de trabalho

arquitetura

pedro jorge marques de lemos cordeiro

atricia selada lameiro domingos

aulo jorge vieira

colaboração: anastasiia fatenkov

mubearquitectura.com

Tube Largo 5 de Outubro, nº 40, 1º Dº 2400-120 Leiria

916608138 | mubearq@gmail.com

edro jorge marques de lemos cordeiro, lda | nº cont. 514565292

requerente

Município de Leiria

bra/ local

TOPO NORTE Estádio Municipal de Leiria

Arrabalde d'Aguém

Especialidade/ fase

ARQUITETURA

Projeto de Execução

designação

ACABAMENTOS_ GERAIS_ PISO 6

ata 22.10.20 folha nº ARQ PE 04 07 02

atualização) 24.09.25 escala 1.200

Este desenho é propriedade dos autores e não pode ser reproduzido, divulgado ou

Reservados todos os direitos pela legislação em vigor. DEC - LEI 63/85 (14 Março)

pv	Pavimento
te	Teto
pa	Paramentos verticais
rp	Rodapé

todos os elementos existentes em betão (tetos, pilares, paramentos verticais e todos demais) deverão ser limpos, e ficar livres de qualquer acabamento_ ver peças escritas do projeto de arquitetura

todos os acabamentos sugeridos deverão ser apresentados em amostra, para aprovação do projetista, em tamanho a definir, antes da sua execução



7.4_ Sala de trabalho

8.2 Área técnica descubierta


Este desenho é propriedade dos autores e não pode ser reproduzido, divulgado ou copiado, no todo ou em parte sem autorização expressa.
Reservados todos os direitos pela legislação em vigor. DEC - LEI 63/85 (14 Março)

NOTA: TODOS OS TRABALHOS DEVERÃO SER REALIZADOS DE ACORDO COM OS PROJETOS (PEÇAS ESCRITAS E DESENHADAS), SATISFAZENDO O ESPECIFICADO E CONSEQUENTE COM OS PRINCÍPIOS DA BOA EXECUÇÃO | TODAS AS MEDIDAS E QUANTIDADES DEVERÃO SER CONFIRMADAS EM OBRA. EM CASO DE ALTERAÇÃO CONSULTAR O PROJETISTA | EM CASO DE INCONGRUÊNCIA ENTRE DESENHOS, A ESCALA MAIOR É A QUE VIGORA | EM CASO DE INCOMPATIBILIDADE ENTRE O PROJETO DE ARQUITETURA E OS PROJETOS DE ESPECIALIDADES, DEVERÁ PREVALECER O PROJETO DE ARQUITETURA E DEVERÁ SER CONSULTADO O PROJETISTA | TODA E QUALQUER ALTERAÇÃO OU DÚVIDA NO DECORRER DA OBRA DEVERÁ SER COMUNICADA AO PROJETISTA, ANTES DA ENCOMENDA/ FABRICAÇÃO/ EXECUÇÃO DE QUALQUER TRABALHO | TODAS AS CORES E REFERÊNCIAS PRESENTES NAS PEÇAS DESENHADAS DEVERÃO SER APROVADAS PELO PROJETISTA MEDIANTE APRESENTAÇÃO DE AMOSTRA EM OBRA | AS OMISSÕES OU ERROS DETETADOS NOS DESENHOS DEVERÃO SER PARTICIPADOS À COORDENAÇÃO | TODOS OS PORMENORES, FERRAGENS E ACESSÓRIOS DEVERÃO SER TESTADOS E APROVADOS EM OBRA PELO PROJETISTA

LEGENDA REMATES E JUNTAS PAVIMENTOS INTERIORES

- Remate sobre junta de dilatação existente em piso de betão - Permaban Eclipse ou equivalente
- Remate para junta com transição pavimentos - entre piso betão e piso técnico - Permaban BetaEdge ou equivalente
- (este remate também se aplica às transição entre as escadas novas M1 e M2 e o piso em betão - piso 6)
- Remate entre piso sobrelevado (sanitários) - T metálico
- (este remate também se aplica às transição entre as escadas novas M1 e M2 e o piso técnico)
- Remate entre piso betão e piso técnico (rampa acesso núcleo 1) - Permaban BetaEdge ou equivalente - remeter para pormenor tipo P01
- Cantoneira para remate lateral de rampa (piso técnico ou em betão)
- Alheta em pilar metálico (zona foyer)

NOTA: esta legenda deverá ser complementada com o capítulo dos pormenores (desenho ARQ PE 05 10 01)

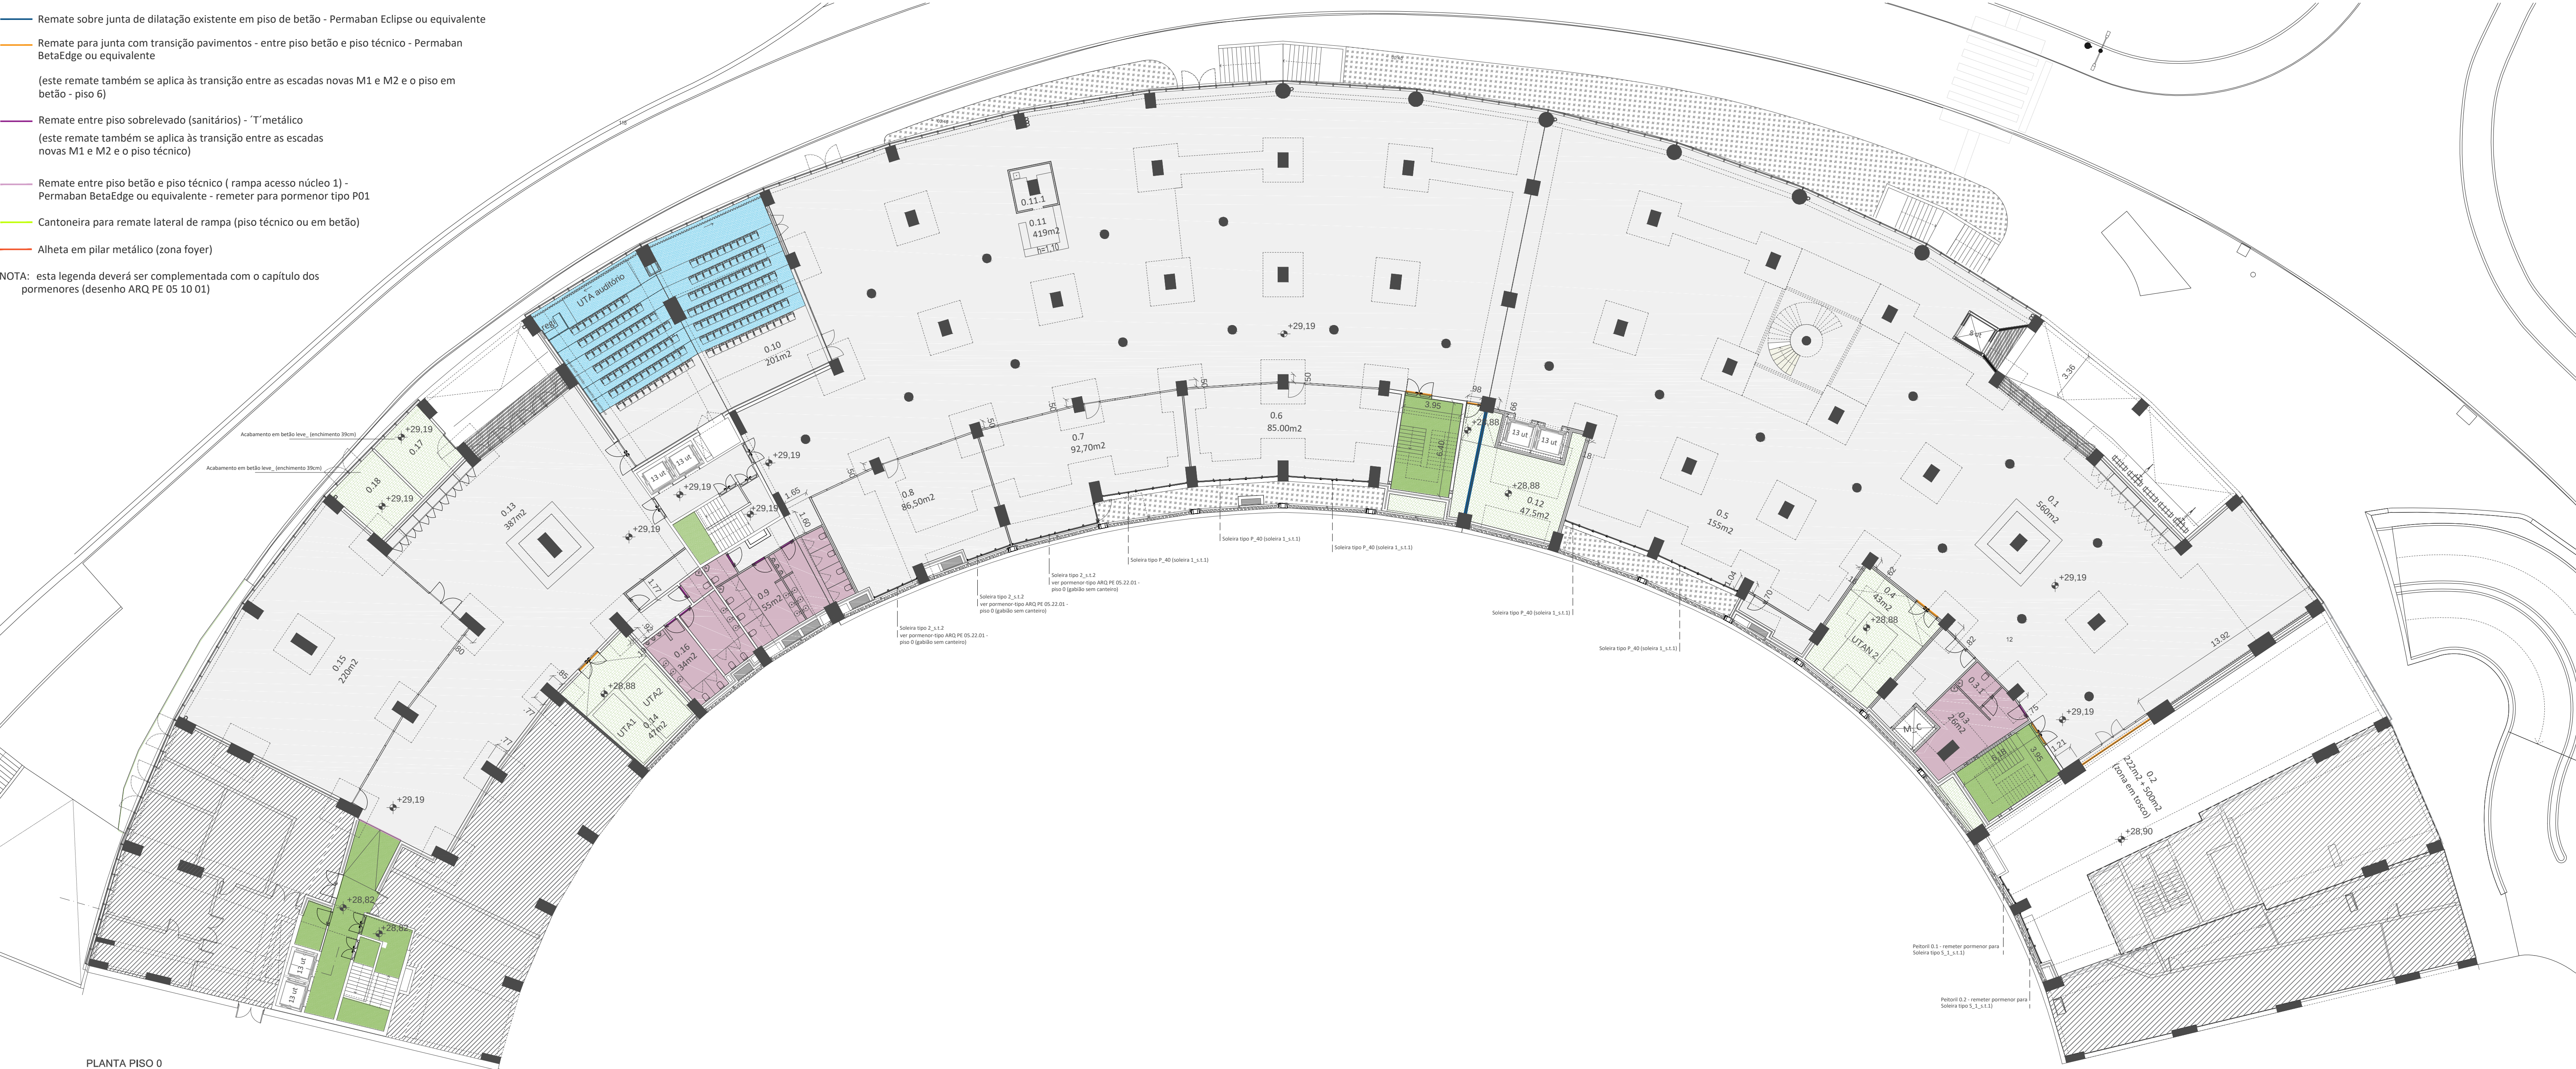

PLANTA PISO 0
corte cota 29.90

LEGENDAS

PAVIMENTOS EXTERIORES

- Pav_ext_1_ tapetes de entrada e cantoneiras em poliamida (ou borracha), com barreira anti sujidade, especialmente tratado, 22mm, cor preta, com perfil de alumínio em bruto e banda de isolamento de borracha e anti-derrapante, conforme desenhos de pormenor
- Pav_ext_2_ zona técnica piso 6 - Piso em betão sistema STD Select da HD Urban floors ou equivalente, STD Select F (taluchado fino), cor 503, para zona exterior coberta

nota_ pavimentos exteriores piso 0 (zona norte, canteiros piso 0 e terraço piso 5_ remeter arquitetura paisagista)

PAVIMENTOS INTERIORES

- Pav_1_ acabamento em Marmoleum 'forbo' ou equivalente, sobre piso técnico, gama 'Solid', colado em fábrica, linha Walton, em três cores alternadas, - 3369 - titanium - ref. 3378 - stucco ref., 3375 - grey adobe permanentemente anti-estático, biodegradável, natural e com o acabamento de superfície TOPSHIELD PRÓ na espessura de 2,5 mm com a classificação EN 68534 a aplicar mediante desenho de estereotomia (ver desenho de pormenor)
- Pav_2_ acabamento em vinílico heterogéneo forbo 'step' ou equivalente, gama Step, rolo com 2,00m de largura, linha Surestep original, ref. 171952 - NCS 6000-N - elefant, com uma resistência ao escorregamento R10, às marcas de 0,02mm e 2,0mm de espessura total, assente sobre piso em betão ou sobre piso sobrelevado, espessura de 15cm, armado com fibras ProrocGlass 65 ou equivalente, estabelecidas segundo cálculo estrutural (sanitários e balneários), conforme desenhos de pormenor
- Pav_3_ pavimento em alcatifa 'metro' indigo', linha flutex colour da forbo ou equivalente, sobre pavimento técnico contínuo encaixo macho-fêmea, em mosaico 50x50cm, ref. T546032 metro Petrol com 5mm de espessura total, com base vinilica e superfície Textil de Nylon 6.6, com resistência ao fogo Bfl, uma densidade de 80 milhões de fibras por m², conforme desenhos de pormenor - a aplicar no piso 5
- Pav_4_ acabamento em betão para zonas técnicas_ (enchimento 6/7cm ou 15cm), sistema STD Select da HD Urban floors ou equivalente, STD Select L (liso), cor 503, conforme desenhos de pormenor
- Pav_5_ acabamento em betão para zona foyer e salão eventos piso 2_ (enchimento 6/7cm), sistema STD Indoor Select da HD Urban floor ou equivalente, cor 503, acabamento meio brilho, conforme desenhos de pormenor
- Pav_6_ acabamento para auditório em alcatifa 'forbo' ou equivalente, gama Tessera, em mosaicos autoportantes, 50x50, linha Layout&Outline, ref. layout mono 2100, de pêlo argolado 100% poliamida e 100% Solution dyed, espessura total de 5,8mm, 3895g/m² e uma redução ao impacto sonoro de 27db, assente sobre Placa tipo Agepan OS63 ou equivalente (aglomerado de partículas longas e orientadas para utilização estrutural em ambiente húmido - acabamento cru, dimensões de placa 2500x1250x22mm), assente sobre Sarrafos para fixação OS6 e manta acústica, tela Polyflex ou equivalente, 2mm de espessura, conforme desenhos de pormenor
- Pav_7_ pavimento cerâmico para zona de cozinha e sanitários do piso 5, retificado, com dupla colagem sobre piso técnico contínuo - Linea time da Margrès ou equivalente, Carbon 1,00 x 1,00m x 3,5mm, assente sobre piso sobrelevado encaixe macho/ fêmea
- Pav_8_ acabamento em betão leve afagado com Qualiroc Antracite ou equivalente (espessura 3cm nos corredores e 1cm na zona de patamares de escadas existentes, RCR Adapta ou equivalente, armado com fibras ProrocGlass 65 ou equivalente), conforme desenho de pormenor - sujeito a validação mediante apresentação de amostra ao projetista

ACABAMENTO EM ESCADAS DE BETÃO INTERIORES NOVAS (escadas caracol)

- Pav_esc_1_ acabamento de escadas composto por duas camadas em sistema MicroArt_, ou equivalente. Aplicação de primeira camada em sistema MICRO ART MC 01 ou equivalente, para regularização do suporte, cor 0.18, acabamento liso, espessura total de 3 a 5mm, e aplicação de segunda camada em sistema MICRO ART MC 02 ou equivalente para acabamento fino, produto com resistência à água e à fissuração, bicomponente: MICRO ART MC 02 Componente A ou equivalente e MICRO ART MC 02 Componente B ou equivalente, cor 0.18, acabamento liso, espessura mínima 0,5mm, conforme desenhos de pormenor

NOTA: este capítulo deverá ser complementado com o capítulo dos pormenores

NOTA: estereotomia de pavimentos interiores em betão a remeter para obra, na presença do aplicador e do projetista

NOTA: alçapões de acesso ao piso técnico contínuo a definir em obra, na presença do projetista

NOTA: Seguem as Soleiras e Peitoris dos Vãos Exteriores dos alçados sul, nascente e ponte identificados nas plantas, não existindo soleiras na fachada norte

LEGENDA

LEIRIA INNOVATION HUB

- 0.1_ Receção/ circulação (2 segurança) / público_80 pessoas
- 0.2_ Espaço polivalente
- 0.3_ Instalações de apoio funcionários
- 0.3.1_ Instalações sanitárias
- 0.4_ Área técnica e arrumos
- 0.5_ zona mesas de reunião
- 0.6_ 0.8_ Salas de trabalho
- 0.9_ Instalações sanitárias
- 0.10_ Auditório (162 pessoas)
- 0.11_ Cafeteria (2 funcionários) / Espaço de encontro / Showroom
- 0.11.1_ Copa
- 0.12_ Área técnica
- 0.13_ Átrio/ Receção_ 80 pessoas
- 0.14_ Área técnica
- 0.15_ Sala Polivalente_ 180 pessoas
- 0.16_ Instalações sanitárias
- 0.17_ Instalações técnicas
- 0.18_ Instalações EDP (média tensão)

arquitetura

pedro jorge marques de lemos cordeiro

patricia selada lameiro domingues

paulo jorge vieira

colaboração: anastasia fatenko

mubearquitectura.com

Largo 5 de Outubro, nº 40, 1º Dº 2400-120 Leiria

916608138 | mubearq@gmail.com

pedro jorge marques de lemos cordeiro, lda | nº cont. 514565292

requerente

Município de Leiria

obra/ local

TOPO NORTE_ Estádio Municipal de Leiria

Arrabalde d'Aquém

especialidade/ fase

ARQUITETURA

Projeto de Execução

designação

ACABAMENTOS_ PAVIMENTOS _ piso 0

(cop) (des) (rev)

data 22.10.20 folha nº ARQ PE 04 09 03

(atualização) 24.09.25 escala 1.200

Este desenho é propriedade dos autores e não pode ser reproduzido, divulgado ou copiado, no todo ou em parte sem autorização expressa.
Reservados todos os direitos pela legislação em vigor. DEC - Lei 63/85 (14 Março)

NOTA: TODOS OS TRABALHOS DEVERÃO SER REALIZADOS DE ACORDO COM OS PROJETOS (PEÇAS ESCRITAS E DESENHADAS), SATISFAZENDO O ESPECIFICADO E CONSEQUENTE COM OS PRINCÍPIOS DA BOA EXECUÇÃO | TODAS AS MEDIDAS E QUANTIDADES DEVERÃO SER CONFIRMADAS EM OBRA, EM CASO DE ALTERAÇÃO CONSULTAR O PROJETISTA | EM CASO DE INCONGRUÊNCIA ENTRE DESENHOS, A ESCALA MAIOR É A QUE VIGORA | EM CASO DE INCOMPATIBILIDADE ENTRE O PROJETO DE ARQUITETURA E OS PROJETOS DE ESPECIALIDADES, DEVERÁ PREVALECER O PROJETO DE ARQUITETURA E DEVERÁ SER CONSULTADO O PROJETISTA | TODA E QUALQUER ALTERAÇÃO OU DÚVIDA NO DECORRER DA OBRA DEVERÁ SER COMUNICADA AO PROJETISTA, ANTES DA ENCOMENDA/ FABRICAÇÃO/ EXECUÇÃO DE QUALQUER TRABALHO | TODAS AS CORES E REFERÊNCIAS PRESENTES NAS PEÇAS DESENHADAS DEVERÃO SER APROVADAS PELO PROJETISTA MEDIANTE APRESENTAÇÃO DE AMOSTRA EM OBRA | AS OMISSÕES OU ERROS DETETADOS NOS DESENHOS DEVERÃO SER PARTICIPADOS À COORDENAÇÃO | TODOS OS PORMENORES, FERRAGENS E ACESSÓRIOS DEVERÃO SER TESTADOS E APROVADOS EM OBRA PELO PROJETISTA

LEGENDA REMATES E JUNTAS PAVIMENTOS INTERIORES

Remate sobre junta de dilatação existente em piso de betão - Permaban Eclipse ou equivalente

Remate para junta com transição pavimentos - entre piso betão e piso técnico - Permaban BetaEdge ou equivalente

(este remate também se aplica às transição entre as escadas novas M1 e M2 e o piso em betão - piso 6)

Remate entre piso sobrelevado (sanitários) - 'T' metálico

(este remate também se aplica às transição entre as escadas novas M1 e M2 e o piso técnico)

Remate entre piso betão e piso técnico (rampa acesso núcleo 1) - Permaban BetaEdge ou equivalente - remeter para pormenor tipo P01

Cantoneira para remate lateral de rampa (piso técnico ou em betão)

Alheta em pilar metálico (zona foyer)

NOTA: esta legenda deverá ser complementada com o capítulo dos pormenores (desenho ARQ. PE 05 10 01)

PLANTA PISO 1

corde 33.90



NOTA: TODOS OS TRABALHOS DEVERÃO SER REALIZADOS DE ACORDO COM OS PROJETOS (PEÇAS ESCRITAS E DESENHADAS), SATISFAZENDO O ESPECIFICADO E CONSEQUENTE COM OS PRINCÍPIOS DA BOA EXECUÇÃO | TODAS AS MEDIDAS E QUANTIDADES DEVERÃO SER CONFIRMADAS EM OBRA. EM CASO DE ALTERAÇÃO CONSULTAR O PROJETISTA | EM CASO DE INCONGRUÊNCIA ENTRE DESENHOS, A ESCALA MAIOR É A QUE VIGORA | EM CASO DE INCOMPATIBILIDADE ENTRE O PROJETO DE ARQUITETURA E OS PROJETOS DE ESPECIALIDADES, DEVERÁ PREVALECER O PROJETO DE ARQUITETURA E DEVERÁ SER CONSULTADO O PROJETISTA | TODA E QUALQUER ALTERAÇÃO OU DÚVIDA NO DECORRER DA OBRA DEVERÁ SER COMUNICADA AO PROJETISTA, ANTES DA ENCOMENDA/ FABRICAÇÃO/ EXECUÇÃO DE QUALQUER TRABALHO | TODAS AS CORES E REFERÊNCIAS PRESENTES NAS PEÇAS DESENHADAS DEVERÃO SER APROVADAS PELO PROJETISTA MEDIANTE APRESENTAÇÃO DE AMOSTRA EM OBRA | AS OMISSÕES OU ERROS DETETADOS NOS DESENHOS DEVERÃO SER PARTICIPADOS À COORDENAÇÃO | TODOS OS PORMENORES, FERRAGENS E ACESSÓRIOS DEVERÃO SER TESTADOS E APROVADOS EM OBRA PELO PROJETISTA

LEGENDAS

PAVIMENTOS EXTERIORES

Pav_ext_1_ tapetes de entrada e cantoneiras em poliamida (ou borracha), com barreira anti sujidade, especialmente tratado, 22mm, cor preta, com perfil de alumínio em bruto e banda de isolamento de borracha e anti-derrapante, conforme desenhos de pormenor

Pav_ext_2_ zona técnica piso 6 - Piso em betão sistema STD Select da HD Urban floors ou equivalente, STD Select F (taluchado fino), cor 503, para zona exterior coberta

nota_ pavimentos exteriores piso 0 (zona norte, canteiros piso 0 e terraço piso 5_ remeter arquitetura paisagista)

PAVIMENTOS INTERIORES

Pav_1_ acabamento em Marmoleum 'forbo' ou equivalente, sobre piso técnico, gama 'Solid', colado em fábrica, linha Walton, em três cores alternadas, - 3369 - titanium - ref. 3378 - stucco ref. 3375 - grey adobe permanentemente anti-estático, biodegradável, natural e com o acabamento de superfície TOPSHIELD PRO na espessura de 2,5 mm com a classificação EN 68534 a aplicar mediante desenho de estereotomia (ver desenho de pormenor)

Pav_2_ acabamento em vinílico heterogéneo forbo 'step' ou equivalente, gama Step, rolo com 2,00m de largura, linha Surestep original, ref. 171952 - NCS 6000-N - elefant, com uma resistência ao escorregamento R10, às marcas de 0,02mm e 2,0mm de espessura total, assente sobre piso em betão ou sobre piso sobrelevado, espessura de 15cm, armado com fibras ProrocGlass 65 ou equivalente, estabelecidas segundo cálculo estrutural (sanitários e balneários), conforme desenhos de pormenor

Pav_3_ pavimento em alcatifa 'metro| indigo', linha fiotex colour da forbo ou equivalente, sobre pavimento técnico contínuo encaixe macho-fêmea, em mosaico 50x50cm, ref. T546032 metro Petrol com 5mm de espessura total, com base vinílica e superfície Textil de Nylon 6.6, com resistência ao fogo Bfl, uma densidade de 80 milhões de fibras por m², conforme desenhos de pormenor - a aplicar no piso 5

Pav_4_ acabamento em betão para zonas técnicas_ (enchimento 6/7cm ou 15cm), sistema STD Select da HD Urban floors ou equivalente, STD Select L (liso), cor 503, conforme desenhos de pormenor

Pav_5_ acabamento em betão para zona foyer e salão eventos piso 2_ (enchimento 6/7cm), sistema STD Indoor Select da HD Urban floor ou equivalente, cor 503, acabamento meio brilho, conforme desenhos de pormenor

Pav_6_ acabamento para auditório em alcatifa 'forbo' ou equivalente, gama Tessera, em mosaicos autoportantes, 50x50, linha Layout&Outline, ref. layout mono 2100, de pêlo argolado 100% poliamida e 100% Solution dyed, espessura total de 5,8mm, 3895g/m² e uma redução ao impacto sonoro de 27db, assente sobre Placa tipo Agepan OSB3 ou equivalente (aglomerado de partículas longas e orientadas para utilização estrutural em ambiente húmido - acabamento cru, dimensões de placa 2500x1250x22mm), assente sobre Sarrafos para fixação OSB e manta acústica, tela Polyflex ou equivalente, 2mm de espessura, conforme desenhos de pormenor

Pav_7_ pavimento cerâmico para zona de cozinha e sanitários do piso 5, retificado, com dupla colagem sobre piso técnico contínuo - Linea time da Margres ou equivalente, Carbon 1,00 x 1,00m x 3,5mm, assente sobre piso sobrelevado encaixe macho/ fêmea

Pav_8_ acabamento em betão leve afagado com Qualiroc Antracite ou equivalente (espessura 3cm nos corredores e 1cm na zona de patamares de escadas existentes, RCR Adapta ou equivalente, armado com fibras ProrocGlass 65 ou equivalente), conforme desenho de pormenor - sujeito a validação mediante apresentação de amostra ao projetista

ACABAMENTO EM ESCADAS DE BETÃO INTERIORES NOVAS (escadas caracol)

Pav_esc_1_ acabamento de escadas composto por duas camadas em sistema MicroArt,, ou equivalente. Aplicação de primeira camada em sistema MICRO ART MC 01 ou equivalente, para regularização do suporte, cor 0.18, acabamento liso, espessura total de 3 a 5mm, e aplicação de segunda camada em sistema MICRO ART MC 02 ou equivalente para acabamento fino, produto com resistência à água e à fissuração, bicomponente: MICRO ART MC 02 Componente A ou equivalente e MICRO ART MC 02 Componente B ou equivalente, cor 0.18, acabamento liso, espessura mínima 0,5mm, conforme desenhos de pormenor

NOTA: este capítulo deverá ser complementado com o capítulo dos pormenores

NOTA: estereotomia de pavimentos interiores em betão a remeter para obra, na presença do aplicador e do projetista

NOTA: alçapões de acesso ao piso técnico contínuo a definir em obra, na presença do projetista

NOTA: Seguem as Soleiras e Peitoris dos Vãos Exteriores dos alçados sul, nascente e poente identificados nas plantas, não existindo soleiras na fachada

LEIRIA INNOVATION HUB

1.1_ Área administrativa

1.1.1_ Gabinete segurança

1.2_ Área técnica

1.3_ Sala de trabalho

1.4_ Instalações de apoio funcionários

0.4.1_ Instalações sanitárias

1.5_ Área técnica e arrumos

1.6_ Sala de situação / controlo

1.7_ Sala de formação (20 pessoas)

1.8 a 1.18_ Salas de trabalho

1.19_ Instalações Sanitárias

1.20_ Instalações sanitárias

1.21_ Área técnica

1.22_ Sala de reuniões

1.23 a 1.35_ Salas de trabalho

(0.3_ Espaço polivalente)

arquitetura

pedro jorge marques de lemos cordeiro

patricia selada lameiro domingos

paulo jorge vieira

colaboração: anastasia fatenko

mubearquitectura.com

Large 5 de Outubro, nº 40, 1º Dº 2400-120 Leiria

916608138 | mubearq@gmail.com

pedro jorge marques de lemos cordeiro, lda | nº cont. 514565292

requerente

Município de Leiria

obra/ local

TOPO NORTE_ Estádio Municipal de Leiria

Arrabalde d'Aquém

especialidade/ fase

ARQUITETURA

Projeto de Execução

designação

ACABAMENTOS_ PAVIMENTOS_ PISO 1

data 22.10.20 folha nº ARQ PE 04 10 02

(atualização) 24.09.25 escala 1.200

Este desenho é propriedade dos autores e não pode ser reproduzido, divulgado ou copiado, no todo ou em parte sem autorização expressa. Reservados todos os direitos pela legislação em vigor. DEC - LÉI 63/85 (14 Março)

LEGENDA REMATES E JUNTAS PAVIMENTOS INTERIORES

Remate sobre junta de dilatação existente em piso de betão - Permaban Eclipse ou equivalente

Remate para junta com transição pavimentos - entre piso betão e piso técnico - Permaban BetaEdge ou equivalente

(este remate também se aplica às transição entre as escadas novas M1 e M2 e o piso em betão - piso 6)

Remate entre piso sobrelevado (sanitários) - "T" metálico
(este remate também se aplica às transição entre as escadas novas M1 e M2 e o piso técnico)

Remate entre piso betão e piso técnico (rampa acesso núcleo 1) - Permaban BetaEdge ou equivalente - remeter para pormenor tipo P01

Cantoneira para remate lateral de rampa (piso técnico ou em betão)

Alheta em pilar metálico (zona foyer)

NOTA: esta legenda deverá ser complementada com o capítulo dos pormenores (desenho ARQ PE 05 10 01)

PLANTA PISO 2
corte cota 37.65



NOTA: TODOS OS TRABALHOS DEVERÃO SER REALIZADOS DE ACORDO COM OS PROJETOS (PEÇAS ESCRITAS E DESENHADAS), SATISFAZENDO O ESPECIFICADO E CONSEQUENTE COM OS PRINCÍPIOS DA BOA EXECUÇÃO | TODAS AS MEDIDAS E QUANTIDADES DEVERÃO SER CONFIRMADAS EM OBRA. EM CASO DE ALTERAÇÃO CONSULTAR O PROJETISTA | EM CASO DE INCONGRUÊNCIA ENTRE DESENHOS, A ESCALA MAIOR É A QUE VIGORA | EM CASO DE INCOMPATIBILIDADE ENTRE O PROJETO DE ARQUITETURA E OS PROJETOS DE ESPECIALIDADES, DEVERÁ PREVALECER O PROJETO DE ARQUITETURA E DEVERÁ SER CONSULTADO O PROJETISTA | TODA E QUALQUER ALTERAÇÃO OU DÚVIDA NO DECORRER DA OBRA DEVERÁ SER COMUNICADA AO PROJETISTA, ANTES DA ENCOMENDA/ FABRICAÇÃO/ EXECUÇÃO DE QUALQUER TRABALHO | TODAS AS CORES E REFERÊNCIAS PRESENTES NAS PEÇAS DESENHADAS DEVERÃO SER APROVADAS PELO PROJETISTA MEDIANTE APRESENTAÇÃO DE AMOSTRA EM OBRA | AS OMISSÕES OU ERROS DETETADOS NOS DESENHOS DEVERÃO SER PARTICIPADOS À COORDENAÇÃO | TODOS OS PORMENORES, FERRAGENS E ACESSÓRIOS DEVERÃO SER TESTADOS E APROVADOS EM OBRA PELO PROJETISTA

LEGENDAS

PAVIMENTOS EXTERIORES

Pav_ext_1_ tapetes de entrada e cantoneiras em poliamida (ou borracha), com barreira anti sujidade, especialmente tratado, 22mm, cor preta, com perfil de alumínio em bruto e banda de isolamento de borracha e anti-derrapante, conforme desenhos de pormenor

Pav_ext_2_ zona técnica piso 6 - Piso em betão sistema STD Select da HD Urban floors ou equivalente, STD Select F (taluchado fino), cor 503, para zona exterior coberta

nota_ pavimentos exteriores piso 0 (zona norte, canteiros piso 0 e terraço piso 5_ remeter arquitetura paisagista)

PAVIMENTOS INTERIORES

Pav_1_ acabamento em Marmoleum 'forbo' ou equivalente, sobre piso técnico, gama 'Solid', colado em fábrica, linha Walton, em três cores alternadas, - 3369 - titanium . ref. 3378 - stucco ref., 3375 - grey adobe permanentemente anti-estático, biodegradável, natural e com o acabamento de superfície TOPSHIELD PRO na espessura de 2,5 mm com a classificação EN 68534 a aplicar mediante desenho de estereotomia (ver desenho de pormenor)

Pav_2_ acabamento em vinílico heterogéneo forbo 'step' ou equivalente, gama Step, rolo com 2,00m de largura, linha Surestep original, ref. 171952 - NCS 6000-N - elefant, com uma resistência ao escorregamento R10, às marcas de 0,02mm e 2,0mm de espessura total, assente sobre piso em betão ou sobre piso sobrelevado, espessura de 15cm, armado com fibras ProrocGlass 65 ou equivalente, estabelecidas segundo cálculo estrutural (sanitários e balneários), conforme desenhos de pormenor

Pav_3_ pavimento em alcatifa 'metro | indigo', linha floxet colour da forbo ou equivalente, sobre pavimento técnico contínuo encaixo macho-fêmea, em mosaico 50x50cm, ref. T546032 metro Petrol com 5mm de espessura total, com base vinílica e superfície Textil de Nylon 6.6, com resistência ao fogo Bfl, uma densidade de 80 milhões de fibras por m², conforme desenhos de pormenor - a aplicar no piso 5

Pav_4_ acabamento em betão para zonas técnicas_ (enchimento 6/7cm ou 15cm), sistema STD Select da HD Urban floors ou equivalente, STD Select L (liso), cor 503, conforme desenhos de pormenor

Pav_5_ acabamento em betão para zona foyer e salão eventos piso 2_ (enchimento 6/7cm), sistema STD Indoor Select da HD Urban floor ou equivalente, cor 503, acabamento meio brilho, conforme desenhos de pormenor

Pav_6_ acabamento para auditório em alcatifa 'forbo' ou equivalente, gama Tessera, em mosaicos autoportantes, 50x50, linha Layout&Outline, ref. layout mono 2100, de pelo argolado 100% poliamida e 100% solution dyed, espessura total de 5,8mm, 3895g/m² e uma redução ao impacto sonoro de 27db, assente sobre Placa tipo Agepan OSB3 ou equivalente (aglomerado de partículas longas e orientadas para utilização estrutural em ambiente húmido - acabamento cru, dimensões de placa 2500x1250x22mm), assente sobre Sarrafos para fixação OSB e manta acústica, tela Polyflex ou equivalente, 2mm de espessura, conforme desenhos de pormenor

Pav_7_ pavimento cerâmico para zona de cozinha e sanitários do piso 5, retificado, com dupla colagem sobre piso técnico contínuo - Linea time da Margrés ou equivalente, Carbon 1,00 x 1,00m x 3,5mm, assente sobre piso sobrelevado encaixe macho/ fêmea

Pav_8_ acabamento em betão leve afagado com Qualiroc Antracite ou equivalente (espessura 3cm nos corredores e 1cm na zona de patamares de escadas existentes, RCR Adapta ou equivalente, armado com fibras ProrocGlass 65 ou equivalente), conforme desenho de pormenor - sujeito a validação mediante apresentação de amostra ao projetista

ACABAMENTO EM ESCADAS DE BETÃO INTERIORES NOVAS (escadas caracol)

Pav_esc_1_ acabamento de escadas composto por duas camadas em sistema MicroArt_, ou equivalente. Aplicação de primeira camada em sistema MICRO ART MC 01 ou equivalente, para regularização do suporte, cor 0.18, acabamento liso, espessura total de 3 a 5mm, e aplicação de segunda camada em sistema MICRO ART MC 02 ou equivalente para acabamento fino, produto com resistência à água e à fissuração, bicomponente: MICRO ART MC 02 Componente A ou equivalente e MICRO ART MC 02 Componente B ou equivalente, cor 0.18, acabamento liso, espessura mínima 0,5mm, conforme desenhos de pormenor

NOTA: este capítulo deverá ser complementado com o capítulo dos pormenores

NOTA: estereotomia de pavimentos interiores em betão a remeter para obra, na presença do aplicador e do projetista

NOTA: alçapões de acesso ao piso técnico contínuo a definir em obra, na presença do projetista

NOTA: Seguem as Soleiras e Peitoris dos Vãos Exteriores dos alçados sul, nascente e poente identificados nas plantas, não existindo soleiras na fachada norte

LEGENDA

LEIRIA INNOVATION HUB

2.1_ Salão Eventos_ 200 pessoas

2.1.1_ Bastidores

2.1.2_ Arrumos

2.2_ Instalações sanitárias

2.3_ Sala de reuniões

2.4_ 2.14_ Salas de trabalho

2.15 - 2.17_ Salas de formação

2.18_ Instalações Sanitárias

2.19_ Área técnica

2.20_ Sala de reuniões

2.21_ Inst. Sanitárias

2.22_ Inst. Sanitárias

2.23 a 2.28_ Salas de trabalho

2.29_ Arrumos

arquitectura

pedro jorge marques de lemos cordeiro

patricia selada lameiro domingos

paulo jorge vieira

colaboração: anastasia fatenko

mubearquitectura.com

Large 5 de Outubro, nº 40, 1º Dº 2400-120 Leiria

916608138 | mubearq@gmail.com

pedro jorge marques de lemos cordeiro, lda | nº cont. 514565292

requerente

Município de Leiria

obra/ local

TOPO NORTE_ Estádio Municipal de Leiria

Arrabalde d'Aquém

especialidade/ fase

ARQUITETURA

Projeto de Execução

designação

ACABAMENTOS_ PAVIMENTOS_ PISO 2

data	22.10.20	folha nº	ARQ PE 04	11 02
(atualização)	24.09.25	escala		1.200

Este desenho é propriedade dos autores e não pode ser reproduzido, divulgado ou copiado, no todo ou em parte sem autorização expressa. Reservados todos os direitos pela legislação em vigor. DEC - Lei 63/85 (14 Março)

NOTA: esta legenda deverá ser complementada com o capítulo dos pormenores (desenho ARQ PE 05 10 01)



NOTA: TODOS OS TRABALHOS DEVERÃO SER REALIZADOS DE ACORDO COM OS PROJETOS (PEÇAS CORTES E DESENHADAS), SATISFIZENDO O ESPECIFICADO CONSEQUENTE COM OS PRINCÍPIOS DA BOA EXECUÇÃO | TODAS AS MEDIDAS E QUANTIDADES DEVERÃO SER CONFIRMADAS EM OBRA, EM CASO DE ALTERAÇÃO CONSULTAR O PROJETISTA | EM CASO DE INCONGRUÊNCIA ENTRE DESENHOS, A ESCALA MAIOR É QUE VIGORA | EM CASO DE INCOMPATIBILIDADE ENTRE O PROJETO DE ARQUITETURA E OS PROJETOS DE ESPECIALIDADES, DEVERÁ PREVALER O PROJETO DE ARQUITETURA E DEVERÁ SER CONSULTADO O PROJETISTA | TODA E QUALQUER ALTERAÇÃO OU DÚVIDA NO DECORRER DA OBRA DEVERÁ SER COMUNICADA AO PROJETISTA, ANTES DA ENCOMENDA/FABRICAÇÃO/EXECUÇÃO DE QUALQUER TRABALHO | TODAS AS CORES E QUANTIDADES PRESENTES NAS PEÇAS DESENHADAS DEVERÃO SER APROVADAS PELO PROJETISTA MEDIANTE APRESENTAÇÃO DE AMOSTRA EM OBRA | AS OMISSÕES OU ERROS DETETADOS NOS DESENHOS DEVERÃO SER PARTICIPADO À COORDENAÇÃO | TODOS OS PORMENORES, FERRAGENS E ACESSÓRIOS DEVERÃO SER TESTADOS E APROVADOS EM OBRA PELO PROJETISTA

NOTA: Seguem as Soleiras e Peitoris dos Vãos Exteriores dos alçados sul, nascente e poente identificados nas plantas, não existindo soleiras na fach


3.18 Instalações Sanitárias

Este desenho é propriedade dos autores e não pode ser reproduzido, divulgado ou copiado, no todo ou em parte sem autorização expressa.
Reservados todos os direitos pela legislação em vigor. DEC - LEI 63/85 (14 Março)

LEGENDA REMATES E JUNTAS PAVIMENTOS INTERIORES

- Remate sobre junta de dilatação existente em piso de betão - Permaban Eclipse ou equivalente
- Remate para junta com transição pavimentos - entre piso betão e piso técnico - Permaban BetaEdge ou equivalente
(este remate também se aplica às transição entre as escadas novas M1 e M2 e o piso em betão - piso 6)
- Remate entre piso sobrelevado (sanitários) - T metálico
(este remate também se aplica às transição entre as escadas novas M1 e M2 e o piso técnico)
- Remate entre piso betão e piso técnico (rampa acesso núcleo 1) - Permaban BetaEdge ou equivalente - remeter para pormenor tipo P01
- Cantoneira para remate lateral de rampa (piso técnico ou em betão)
- Alheta em pilar metálico (zona foyer)

NOTA: esta legenda deverá ser complementada com o capítulo dos pormenores (desenho ARQ PE 05 10 01)

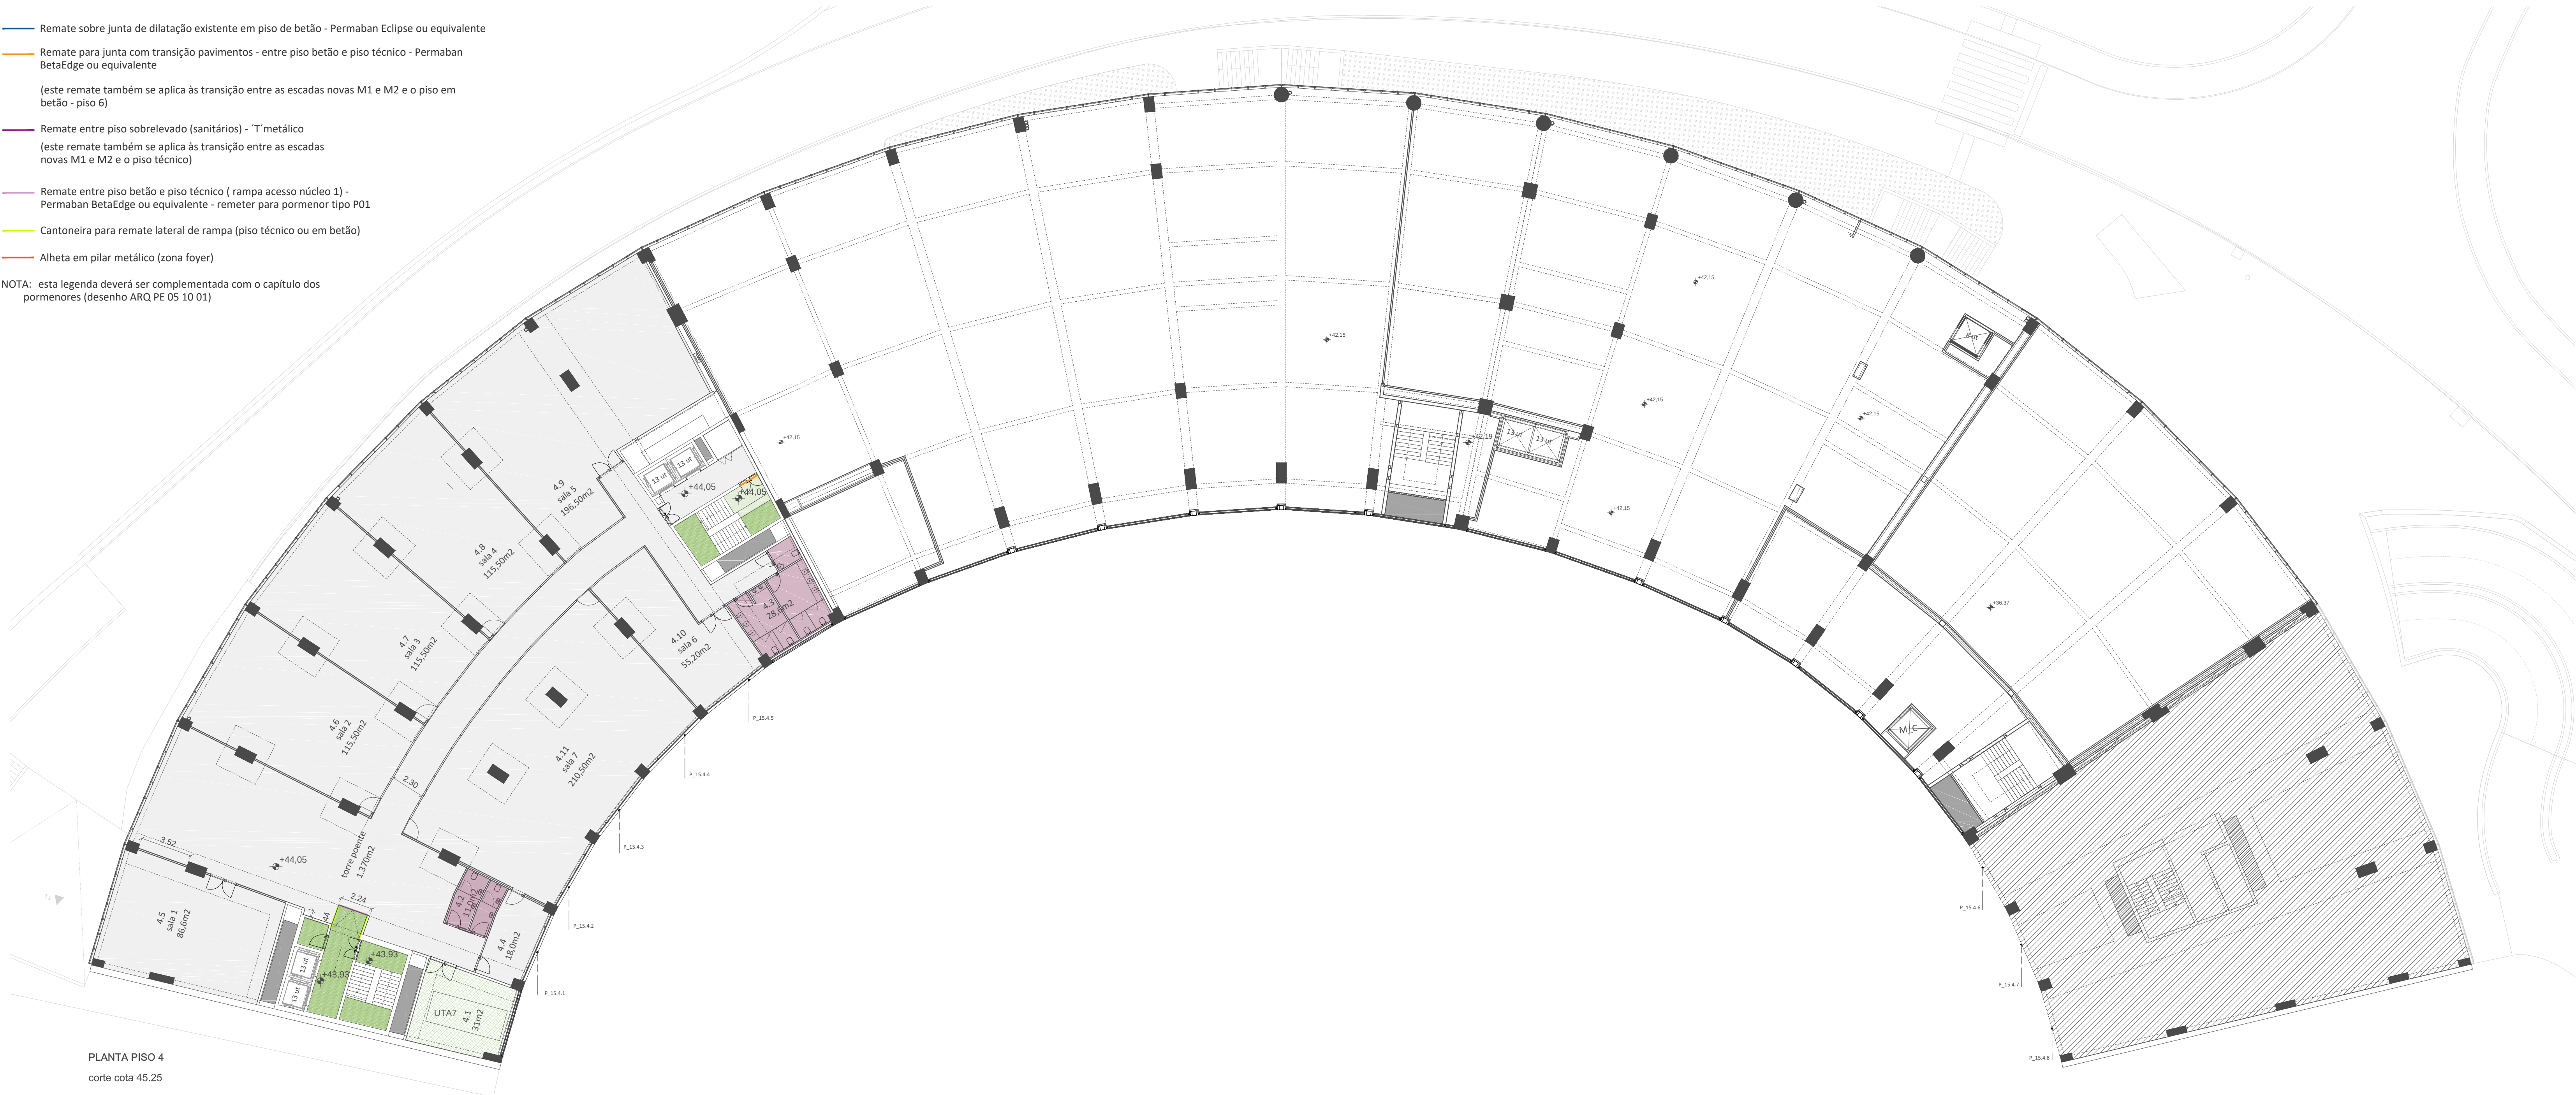

PLANTA PISO 4
corte cota 45.25

LEGENDAS

PAVIMENTOS EXTERIORES

- Pav_ext_1_ tapetes de entrada e cantoneiras em poliamida (ou borracha), com barreira anti sujidade, especialmente tratado, 22mm, cor preta, com perfil de alumínio em bruto e banda de isolamento de borracha e anti-derrapante, conforme desenhos de pormenor
- Pav_ext_2_ zona técnica piso 6 - Piso em betão sistema STD Select da HD Urban floors ou equivalente, STD Select F (taluchado fino), cor 503, para zona exterior coberta

nota_ pavimentos exteriores piso 0 (zona norte, canteiros piso 0 e terraço piso 5_ remeter arquitetura paisagista)

PAVIMENTOS INTERIORES

- Pav_1_ acabamento em Marmoleum 'forbo' ou equivalente, sobre piso técnico, gama 'Solid', colado em fábrica, linha Walton, em três cores alternadas, - 3369 - titanium - ref. 3378 - stucco ref. 3375 - grey adobe permanentemente anti-estático, biodegradável, natural e com o acabamento de superfície TOPSHIELD PRO na espessura de 2,5 mm com a classificação EN 68534 a aplicar mediante desenho de estereotomia (ver desenho de pormenor)
- Pav_2_ acabamento em vinílico heterogéneo forbo 'step' ou equivalente, gama Step, rolo com 2,00m de largura, linha Surestep original, ref. 171952 - NCS 6000-N - elefant, com uma resistência ao escorregamento R10, às marcas de 0,02mm e 2,0mm de espessura total, assente sobre piso em betão ou sobre piso sobrelevado, espessura de 15cm, armado com fibras ProrocGlass 65 ou equivalente, estabelecidas segundo cálculo estrutural (sanitários e balneários), conforme desenhos de pormenor
- Pav_3_ pavimento em alcatifa 'metro| indigo', linha flotex colour da forbo ou equivalente, sobre pavimento técnico contínuo encaixo macho-fêmea, em mosaico 50x50cm, ref. T546032 metro Petrol com 5mm de espessura total, com base vinilica e superfície Textil de Nylon 6.6, com resistência ao fogo Bfl, uma densidade de 80 milhões de fibras por m², conforme desenhos de pormenor - a aplicar no piso 5
- Pav_4_ acabamento em betão para zonas técnicas_ (enchimento 6/7cm ou 15cm), sistema STD Select da HD Urban floors ou equivalente, STD Select L (liso), cor 503, conforme desenhos de pormenor
- Pav_5_ acabamento em betão para zona foyer e salão eventos piso 2_ (enchimento 6/7cm), sistema STD Indoor Select da HD Urban floor ou equivalente, cor 503, acabamento meio brilho, conforme desenhos de pormenor
- Pav_6_ acabamento para auditório em alcatifa 'forbo' ou equivalente, gama Tessera, em mosaicos autoportantes, 50x50, linha Layout&Outline, ref. layout mono 2100, de pêlo argolado 100% poliamida e 100% Solution dyed, espessura total de 5,8mm, 3895g/m² e uma redução ao impacto sonoro de 27db, assente sobre Placa tipo Agepan OSB3 ou equivalente (aglomerado de partículas longas e orientadas para utilização estrutural em ambiente húmido - acabamento cru, dimensões de placa 2500x1250x22mm), assente sobre Sarrafos para fixação OSB e manta acústica, tela Polyflex ou equivalente, 2mm de espessura, conforme desenhos de pormenor
- Pav_7_ pavimento cerâmica para zona de cozinha e sanitários do piso 5, retificado, com dupla colagem sobre piso técnico contínuo - Linea time da Margrès ou equivalente, Carbon 1,00 x 1,00m x 3,5mm, assente sobre piso sobrelevado encaixe macho/ fêmea
- Pav_8_ acabamento em betão leve afagado com Qualiroc Antracite ou equivalente (espessura 3cm nos corredores e 1cm na zona de patamares de escadas existentes, RCR Adapta ou equivalente, armado com fibras ProrocGlass 65 ou equivalente), conforme desenho de pormenor - sujeito a validação mediante apresentação de amostra ao projetista

ACABAMENTO EM ESCADAS DE BETÃO INTERIORES NOVAS (escadas caracol)

- Pav_esc_1_ acabamento de escadas composto por duas camadas em sistema MicroArt, ou equivalente. Aplicação de primeira camada em sistema MICRO ART MC 01 ou equivalente, para regularização do suporte, cor 0.18, acabamento liso, espessura total de 3 a 5mm, e aplicação de segunda camada em sistema MICRO ART MC 02 ou equivalente para acabamento fino, produto com resistência à água e à fissuração, bicomponente: MICRO ART MC 02 Componente A ou equivalente e MICRO ART MC 02 Componente B ou equivalente, cor 0.18, acabamento liso, espessura mínima 0,5mm, conforme desenhos de pormenor

NOTA: este capítulo deverá ser complementado com o capítulo dos pormenores

NOTA: estereotomia de pavimentos interiores em betão a remeter para obra, na presença do aplicador e do projetista

NOTA: alçapões de acesso ao piso técnico contínuo a definir em obra, na presença do projetista

NOTA: Seguem as Soleiras e Peitoris dos Vãos Exteriores dos alçados sul, nascente e poente identificados nas plantas, não existindo soleiras na fachada

LEGENDA

LEIRIA INNOVATION HUB

- 4.1_ Instalações técnicas
- 4.2_ Instalações Sanitárias
- 4.3_ Instalações Sanitárias
- 4.4_ Sala de apoio
- 4.5 - 4.11_ Salas de trabalho

arquitetura

pedro jorge marques de lemos cordeiro

patricia selada lameiro domingos

paulo jorge vieira

colaboração: anastasia fatenko

mubearquitectura.com

Large 5 de Outubro, nº 40, 1º Dº 2400-120 Leiria

916608138 | mubearq@gmail.com

pedro jorge marques de lemos cordeiro, lda | nº cont. 514565292

requerente

Município de Leiria

obra/ local

TOPO NORTE_ Estádio Municipal de Leiria

Arrabalde d'Aquém

especialidade/ fase

ARQUITETURA

Projeto de Execução

designação

ACABAMENTOS_PAVIMENTOS_PISO 4

data 22.10.20 folha nº ARQ PE 04 13 02

(atualização) 24.09.25 escala 1.200

NOTA: TODOS OS TRABALHOS DEVERÃO SER REALIZADOS DE ACORDO COM OS PROJETOS (PEÇAS ESCRITAS E DESENHADAS), SATISFAZENDO O ESPECIFICADO E CONSEQUENTE COM OS PRINCÍPIOS DA BOA EXECUÇÃO | TODAS AS MEDIDAS E QUANTIDADES DEVERÃO SER CONFIRMADAS EM OBRA. EM CASO DE ALTERAÇÃO CONSULTAR O PROJETISTA | EM CASO DE INCONGRUÊNCIA ENTRE DESENHOS, A ESCALA MAIOR É A QUE VIGORA | EM CASO DE INCOMPATIBILIDADE ENTRE O PROJETO DE ARQUITETURA E OS PROJETOS DE ESPECIALIDADES, DEVERÁ PREVALECER O PROJETO DE ARQUITETURA E DEVERÁ SER CONSULTADO O PROJETISTA | TODA E QUALQUER ALTERAÇÃO OU DÚVIDA NO DECORRER DA OBRA DEVERÁ SER COMUNICADA AO PROJETISTA, ANTES DA ENCOMENDA/ FABRICAÇÃO/ EXECUÇÃO DE QUALQUER TRABALHO | TODAS AS CORES E REFERÊNCIAS PRESENTES NAS PEÇAS DESENHADAS DEVERÃO SER APROVADAS PELO PROJETISTA MEDIANTE APRESENTAÇÃO DE AMOSTRA EM OBRA | AS OMISSÕES OU ERROS DETETADOS NOS DESENHOS DEVERÃO SER PARTICIPADOS À COORDENAÇÃO | TODOS OS PORMENORES, FERRAGENS E ACESSÓRIOS DEVERÃO SER TESTADOS E APROVADOS EM OBRA PELO PROJETISTA

Este desenho é propriedade dos autores e não pode ser reproduzido, divulgado ou copiado, no todo ou em parte sem autorização expressa. Reservados todos os direitos pela legislação em vigor. DEC - Lei 63/85 (14 Março)

LEGENDA REMATES E JUNTAS PAVIMENTOS INTERIORES

Remate sobre junta de dilatação existente em piso de betão - Permaban Eclipse ou equivalente

Remate para junta com transição pavimentos - entre piso betão e piso técnico - Permaban BetaEdge ou equivalente

(este remate também se aplica às transição entre as escadas novas M1 e M2 e o piso em betão - piso 6)

Remate entre piso sobrelevado (sanitários) - "T" metálico

(este remate também se aplica às transição entre as escadas novas M1 e M2 e o piso técnico)

Remate entre piso betão e piso técnico (rampa acesso núcleo 1) - Permaban BetaEdge ou equivalente - remeter para pormenor tipo P01

Canteoneira para remate lateral de rampa (piso técnico ou em betão)

Alheta em pilar metálico (zona foyer)

NOTA: esta legenda deverá ser complementada com o capítulo dos pormenores (desenho ARQ PE 05 10 01)

PLANTA PISO 5
corte cota 49.29

LEGENDA REMATES E JUNTAS PAVIMENTOS INTERIORES

- Remate sobre junta de dilatação existente em piso de betão - Permaban Eclipse ou equivalente
- Remate para junta com transição pavimentos - entre piso betão e piso técnico - Permaban BetaEdge ou equivalente
- (este remate também se aplica às transição entre as escadas novas M1 e M2 e o piso em betão - piso 6)
- Remate entre piso sobrelevado (sanitários) - "T" metálico
- (este remate também se aplica às transição entre as escadas novas M1 e M2 e o piso técnico)
- Remate entre piso betão e piso técnico (rampa acesso núcleo 1) - Permaban BetaEdge ou equivalente - remeter para pormenor tipo P01
- Canteoneira para remate lateral de rampa (piso técnico ou em betão)
- Alheta em pilar metálico (zona foyer)

NOTA: esta legenda deverá ser complementada com o capítulo dos pormenores (desenho ARQ PE 05 10 01)

NOTA: TODOS OS TRABALHOS DEVERÃO SER REALIZADOS DE ACORDO COM OS PROJETOS (PEÇAS ESCRITAS E DESENHADAS), SATISFAZENDO O ESPECIFICADO E CONSEQUENTE COM OS PRINCÍPIOS DA BOA EXECUÇÃO | TODAS AS MEDIDAS E QUANTIDADES DEVERÃO SER CONFIRMADAS EM OBRA. EM CASO DE ALTERAÇÃO CONSULTAR O PROJETISTA | EM CASO DE INCONGRUÊNCIA ENTRE DESENHOS, A ESCALA MAIOR É A QUE VIGORA | EM CASO DE INCOMPATIBILIDADE ENTRE O PROJETO DE ARQUITETURA E OS PROJETOS DE ESPECIALIDADES, DEVERÁ PREVALECER O PROJETO DE ARQUITETURA E DEVERÁ SER CONSULTADO O PROJETISTA | TODA E QUALQUER ALTERAÇÃO OU DÚVIDA NO DECORRER DA OBRA DEVERÁ SER COMUNICADA AO PROJETISTA, ANTES DA ENCOMENDA/ FABRICAÇÃO/ EXECUÇÃO DE QUALQUER TRABALHO | TODAS AS CORES E REFERÊNCIAS PRESENTES NAS PEÇAS DESENHADAS DEVERÃO SER APROVADAS PELO PROJETISTA MEDIANTE APRESENTAÇÃO DE AMOSTRA EM OBRA | AS OMISSÕES OU ERROS DETETADOS NOS DESENHOS DEVERÃO SER PARTICIPADOS À COORDENAÇÃO | TODOS OS PORMENORES, FERRAGENS E ACESSÓRIOS DEVERÃO SER TESTADOS E APROVADOS EM OBRA PELO PROJETISTA

LEGENDAS

PAVIMENTOS EXTERIORES

- Pav_ext_1_ tapetes de entrada e canteoneiras em poliamida (ou borracha), com barreira anti sujidade, especialmente tratado, 22mm, cor preta, com perfil de alumínio em bruto e banda de isolamento de borracha e anti-derrapante, conforme desenhos de pormenor
- Pav_ext_2_ zona técnica piso 6 - Piso em betão sistema STD Select da HD Urban floors ou equivalente, STD Select F (taluchado fino), cor 503, para zona exterior coberta

nota_ pavimentos exteriores piso 0 (zona norte, canteiros piso 0 e terraço piso 5_ remeter arquitetura paisagista)

PAVIMENTOS INTERIORES

- Pav_1_ acabamento em Marmoleum 'forbo' ou equivalente, sobre piso técnico, gama 'Solid', colado em fábrica, linha Walton, em três cores alternadas, - 3369 - titanium . ref. 3378 - stucco ref., 3375 - grey adobe permanentemente anti-estático, biodegradável, natural e com o acabamento de superfície TOPSHIELD PRO na espessura de 2,5 mm com a classificação EN 68534 a aplicar mediante desenho de estereotomia (ver desenho de pormenor)
- Pav_2_ acabamento em vinílico heterogéneo forbo 'step' ou equivalente, gama Step, rolo com 2,00m de largura, linha Surestep original, ref. 171952 - NCS 6000-N - elefant, com uma resistência ao escorregamento R10, às marcas de 0,02mm e 2,0mm de espessura total, assente sobre piso em betão ou sobre piso sobrelevado, espessura de 15cm, armado com fibras ProrocGlass 65 ou equivalente, estabelecidas segundo cálculo estrutural (sanitários e balneários), conforme desenhos de pormenor
- Pav_3_ pavimento em alcatifa 'metro| indigo| linha flotex colour da forbo ou equivalente, sobre pavimento técnico contínuo encaixo macho-fêmea, em mosaico 50x50cm, ref. T546032 metro Petrol com 5mm de espessura total, com base vinílica e superfície Textil de Nylon 6,6, com resistência ao fogo Bfl, uma densidade de 80 milhões de fibras por m², conforme desenhos de pormenor - a aplicar no piso 5
- Pav_4_ acabamento em betão para zonas técnicas_ (enchimento 6/7cm ou 15cm), sistema STD Select da HD Urban floors ou equivalente, STD Select L (iso), cor 503, conforme desenhos de pormenor
- Pav_5_ acabamento em betão para zona foyer e salão eventos piso 2_ (enchimento 6/7cm), sistema STD Indoor Select da HD Urban floor ou equivalente, cor 503, acabamento meio brilho, conforme desenhos de pormenor
- Pav_6_ acabamento para auditório em alcatifa 'forbo' ou equivalente, gama Tessera, em mosaicos autoportantes, 50x50, linha Layout&Outline, ref. layout mono 2100, de pêlo argolado 100% poliamida e 100% Solution dyed, espessura total de 5,8mm, 3895g/m2 e uma redução ao impacto sonoro de 27db, assente sobre Placa tipo Agepan OSB3 ou equivalente (aglomerado de partículas longas e orientadas para utilização estrutural em ambiente húmido - acabamento cru, dimensões de placa 2500x1250x22mm), assente sobre Sarrafos para fixação OSB e manta acústica, tela Polyflex ou equivalente, 2mm de espessura, conforme desenhos de pormenor
- Pav_7_ pavimento cerâmica para zona de cozinha e sanitários do piso 5, retificado, com dupla colagem sobre piso técnico contínuo - Linea time da Margrés ou equivalente, Carbon 1,00 x 1,00m x 3,5mm, assente sobre piso sobrelevado encaixe macho/ fêmea
- Pav_8_ acabamento em betão leve afagado com Qualiroc Antracite ou equivalente (espessura 3cm nos corredores e 1cm na zona de patamares de escadas existentes, RCR Adapta ou equivalente, armado com fibras ProrocGlass 65 ou equivalente), conforme desenho de pormenor - sujeito a validação mediante apresentação de amostra ao projetista

ACABAMENTO EM ESCADAS DE BETÃO INTERIORES NOVAS (escadas caracol)

- Pav_esc_1_ acabamento de escadas composto por duas camadas em sistema MicroArt., ou equivalente. Aplicação de primeira camada em sistema MICRO ART MC 01 ou equivalente, para regularização do suporte, cor 0.18, acabamento liso, espessura total de 3 a 5mm, e aplicação de segunda camada em sistema MICRO ART MC 02 ou equivalente para acabamento fino, produto com resistência à água e à fissuração, bicomponente: MICRO ART MC 02 Componente A ou equivalente e MICRO ART MC 02 Componente B ou equivalente, cor 0.18, acabamento liso, espessura mínima 0,5mm, conforme desenhos de pormenor

NOTA: este capítulo deverá ser complementado com o capítulo dos pormenores

NOTA: estereotomia de pavimentos interiores em betão a remeter para obra, na presença do aplicador e do projetista

NOTA: alçapões de acesso ao piso técnico contínuo a definir em obra, na presença do projetista

NOTA: Seguem as Soleiras e Peitoris dos Vãos Exteriores dos alçapos sul, nascente e poente identificados nas plantas, não existindo soleiras na fachada

LEGENDA

LEIRIA INNOVATION HUB

- 6.1_ Área técnica
- 6.2_ Instalações sanitárias
- 6.3_ Zona técnica
 - 6.3.1_ Zona técnica
 - 6.3.2_ Acesso elevador
 - 6.3.3_ Acesso cobertura
- 6.4_ Sala de trabalho

arquitetura

pedro jorge marques de lemos cordeiro

patricia selada lameiro domingos

paulo jorge vieira

colaboração: anastasia fatenko

mubearquitectura.com

Largo 5 de Outubro, nº 40, 1º Dº 2400-120 Leiria

916608138 | mubearqu@gmail.com

pedro jorge marques de lemos cordeiro, lda | nº cont. 514565292

requerente

Município de Leiria

obra/ local

TOPO NORTE _Estádio Municipal de Leiria

Arrabalde d'Aquém

especialidade/ fase

ARQUITETURA

Projeto de Execução

designação

ACABAMENTOS_ PAVIMENTOS_ PISO 6

data 22.10.20 folha nº ARQ PE 04 15 02

(atualização) 24.09.25 escala 1.200

Este desenho é propriedade dos autores e não pode ser reproduzido, divulgado ou copiado, no todo ou em parte sem autorização expressa. Reservados todos os direitos pela legislação em vigor. DEC - Lei 63/85 (14 Março)

LEGENDA REMATES E JUNTAS PAVIMENTOS INTERIORES

- Remate sobre junta de dilatação existente em piso de betão - Permaban Eclipse ou equivalente
- Remate para junta com transição pavimentos - entre piso betão e piso técnico - Permaban BetaEdge ou equivalente
(este remate também se aplica às transição entre as escadas novas M1 e M2 e o piso em betão - piso 6)
- Remate entre piso sobrelevado (sanitários) - "T" metálico
(este remate também se aplica às transição entre as escadas novas M1 e M2 e o piso técnico)
- Remate entre piso betão e piso técnico (rampa acesso núcleo 1) - Permaban BetaEdge ou equivalente - remeter para pormenor tipo P01
- Cantoneira para remate lateral de rampa (piso técnico ou em betão)
- Alheta em pilar metálico (zona foyer)

NOTA: esta legenda deverá ser complementada com o capítulo dos pormenores (desenho ARQ PE 05 10 01)



PLANTA PISO 7
corte cota 56.89



NOTA: TODOS OS TRABALHOS DEVERÃO SER REALIZADOS DE ACORDO COM OS PROJETOS (PEÇAS ESCRITAS E DESENHADAS), SATISFAZENDO O ESPECIFICADO E CONSEQUENTE COM OS PRINCÍPIOS DA BOA EXECUÇÃO | TODAS AS MEDIDAS E QUANTIDADES DEVERÃO SER CONFIRMADAS EM OBRA. EM CASO DE ALTERAÇÃO CONSULTAR O PROJETISTA | EM CASO DE INCONGRUÊNCIA ENTRE DESENHOS, A ESCALA MAIOR É A QUE VIGORA | EM CASO DE INCOMPATIBILIDADE ENTRE O PROJETO DE ARQUITETURA E OS PROJETOS DE ESPECIALIDADES, DEVERÁ PREVALECER O PROJETO DE ARQUITETURA E DEVERÁ SER CONSULTADO O PROJETISTA | TODA E QUALQUER ALTERAÇÃO OU DÚVIDA NO DECORRER DA OBRA DEVERÁ SER COMUNICADA AO PROJETISTA, ANTES DA ENCOMENDA/ FABRICAÇÃO/ EXECUÇÃO DE QUALQUER TRABALHO | TODAS AS CORES E REFERÊNCIAS PRESENTES NAS PEÇAS DESENHADAS DEVERÃO SER APROVADAS PELO PROJETISTA MEDIANTE APRESENTAÇÃO DE AMOSTRA EM OBRA | AS OMISSÕES OU ERROS DETETADOS NOS DESENHOS DEVERÃO SER PARTICIPADOS À COORDENAÇÃO | TODOS OS PORMENORES, FERRAGENS E ACESSÓRIOS DEVERÃO SER TESTADOS E APROVADOS EM OBRA PELO PROJETISTA

LEGENDAS

PAVIMENTOS EXTERIORES

- Pav_ext_1_ tapetes de entrada e cantoneiras em poliamida (ou borracha), com barreira anti sujidade, especialmente tratado, 22mm, cor preta, com perfil de alumínio em bruto e banda de isolamento de borracha e anti-derrapante, conforme desenhos de pormenor
- Pav_ext_2_ zona técnica piso 6 - Piso em betão sistema STD Select da HD Urban floors ou equivalente, STD Select F (taluchado fino), cor 503, para zona exterior coberta

nota_ pavimentos exteriores piso 0 (zona norte, canteiros piso 0 e terraço piso 5_ remeter arquitetura paisagista)

PAVIMENTOS INTERIORES

- Pav_1_ acabamento em Marmoleum 'forbo' ou equivalente, sobre piso técnico, gama 'Solid', colado em fábrica, linha Walton, em três cores alternadas, - 3369 - titanium . ref. 3378 - stucco ref., 3375 - grey adobe permanentemente anti-estático, biodegradável, natural e com o acabamento de superfície TOPSHIELD PRÓ na espessura de 2,5 mm com a classificação EN 68534 a aplicar mediante desenho de estereotomia (ver desenho de pormenor)
- Pav_2_ acabamento em vinílico heterogéneo forbo 'step' ou equivalente, gama Step, rolo com 2.00m de largura, linha Surestep original, ref. 171952 - NCS 6000-N - elefant, com uma resistência ao escorregamento R10, às marcas de 0,02mm e 2,0mm de espessura total, assente sobre piso em betão ou sobre piso sobrelevado, espessura de 15cm, armado com fibras ProrocGlass 65 ou equivalente, estabelecidas segundo cálculo estrutural (sanitários e banheiros), conforme desenhos de pormenor
- Pav_3_ pavimento em alcatifa 'metro| indigo', linha flotex colour da forbo ou equivalente, sobre pavimento técnico contínuo encaixo macho-fêmea, em mosaico 50x50cm, ref. T546032 metro Petrol com 5mm de espessura total, com base vinilica e superfície Textil de Nylon 6,6, com resistência ao fogo Bfl, uma densidade de 80 milhões de fibras por m², conforme desenhos de pormenor - a aplicar no piso 5
- Pav_4_ acabamento em betão para zonas técnicas_ (enchimento 6/7cm ou 15cm), sistema STD Select da HD Urban floors ou equivalente, STD Select L (liso), cor 503, conforme desenhos de pormenor
- Pav_5_ acabamento em betão para zona foyer e salão eventos piso 2_ (enchimento 6/7cm), sistema STD Indoor Select da HD Urban floor ou equivalente, cor 503, acabamento meio brilho, conforme desenhos de pormenor
- Pav_6_ acabamento para auditório em alcatifa 'forbo' ou equivalente, gama Tessera, em mosaicos autoportantes, 50x50, linha Layout&Outline, ref. layout mono 2100, de pêlo argolado 100% poliamida e 100% Solution dyed, espessura total de 5,8mm, 3895g/m2 e uma redução ao impacto sonoro de 27db, assente sobre Placa tipo Agepan OSB3 ou equivalente (aglomerado de partículas longas e orientadas para utilização estrutural em ambiente húmido - acabamento cru, dimensões de placa 2500x1250x22mm), assente sobre Sarrafos para fixação OSB e manta acústica, tela Polyflex ou equivalente, 2mm de espessura, conforme desenhos de pormenor
- Pav_7_ pavimento cerâmica para zona de cozinha e sanitários do piso 5, retificado, com dupla colagem sobre piso técnico contínuo - Linea time da Margrés ou equivalente, Carbon 1,00 x 1,00m x 3,5mm, assente sobre piso sobrelevado encaixe macho/ fêmea
- Pav_8_ acabamento em betão leve afagado com Qualiroc Antracite ou equivalente (espessura 3cm nos corredores e 1cm na zona de patamares de escadas existentes, RCR Adapta ou equivalente, armado com fibras ProrocGlass 65 ou equivalente), conforme desenho de pormenor - sujeito a validação mediante apresentação de amostra ao projetista

ACABAMENTO EM ESCADAS DE BETÃO INTERIORES NOVAS (escadas caracol)

- Pav_esc_1_ acabamento de escadas composto por duas camadas em sistema MicroArt_, ou equivalente. Aplicação de primeira camada em sistema MICRO ART MC 01 ou equivalente, para regularização do suporte, cor 0.18, acabamento liso, espessura total de 3 a 5mm, e aplicação de segunda camada em sistema MICRO ART MC 02 ou equivalente para acabamento fino, produto com resistência à água e à fissuração, bicomponente: MICRO ART MC 02 Componente A ou equivalente e MICRO ART MC 02 Componente B ou equivalente, cor 0.18, acabamento liso, espessura mínima 0,5mm, conforme desenhos de pormenor

NOTA: este capítulo deverá ser complementado com o capítulo dos pormenores

NOTA: estereotomia de pavimentos interiores em betão a remeter para obra, na presença do aplicador e do projetista

NOTA: alçapões de acesso ao piso técnico contínuo a definir em obra, na presença do projetista

NOTA: Seguem as Soleiras e Peitoris dos Vãos Exteriores dos alçados sul, nascente e poente identificados nas plantas, não existindo soleiras na fachada norte

LEGENDA

LEIRIA INNOVATION HUB

- 7.1_ Salas
- 7.1_ Área técnica
- 7.2_ Instalações sanitárias
- 7.3_ Painéis Solares e fotovoltaicos
- 7.4_ Sala de trabalho

- 8.1_ Área técnica descoberta
- 8.2_ Área técnica descoberta

arquitetura

pedro jorge marques de lemos cordeiro

patricia selada lameiro domingues

paulo jorge vieira

colaboração: anastasia fatenko

mubea arquitetura.com
Largo 5 de Outubro, nº 40, 1º Dº 2400-120 Leiria
916608138 | mubea@igmail.com

pedro jorge marques de lemos cordeiro, lda | nº cont. 514565292

requerente

Município de Leiria

obra/ local

TOPO NORTE_ Estádio Municipal de Leiria
Arrabalde d'Aquém

especialidade/ fase

ARQUITETURA


Projeto de Execução

designação

ACABAMENTOS_ PAVIMENTOS_ PISOS 7 e 8

data	22.10.20	folha nº	ARQ PE 04 16 02	(cop)	(des)	(rev)
(atualização)	24.09.25	escala	1.200			

Este desenho é propriedade dos autores e não pode ser reproduzido, divulgado ou copiado, no todo ou em parte sem autorização expressa.
Reservados todos os direitos pela legislação em vigor. DEC - LEI 63/85 (14 Março)

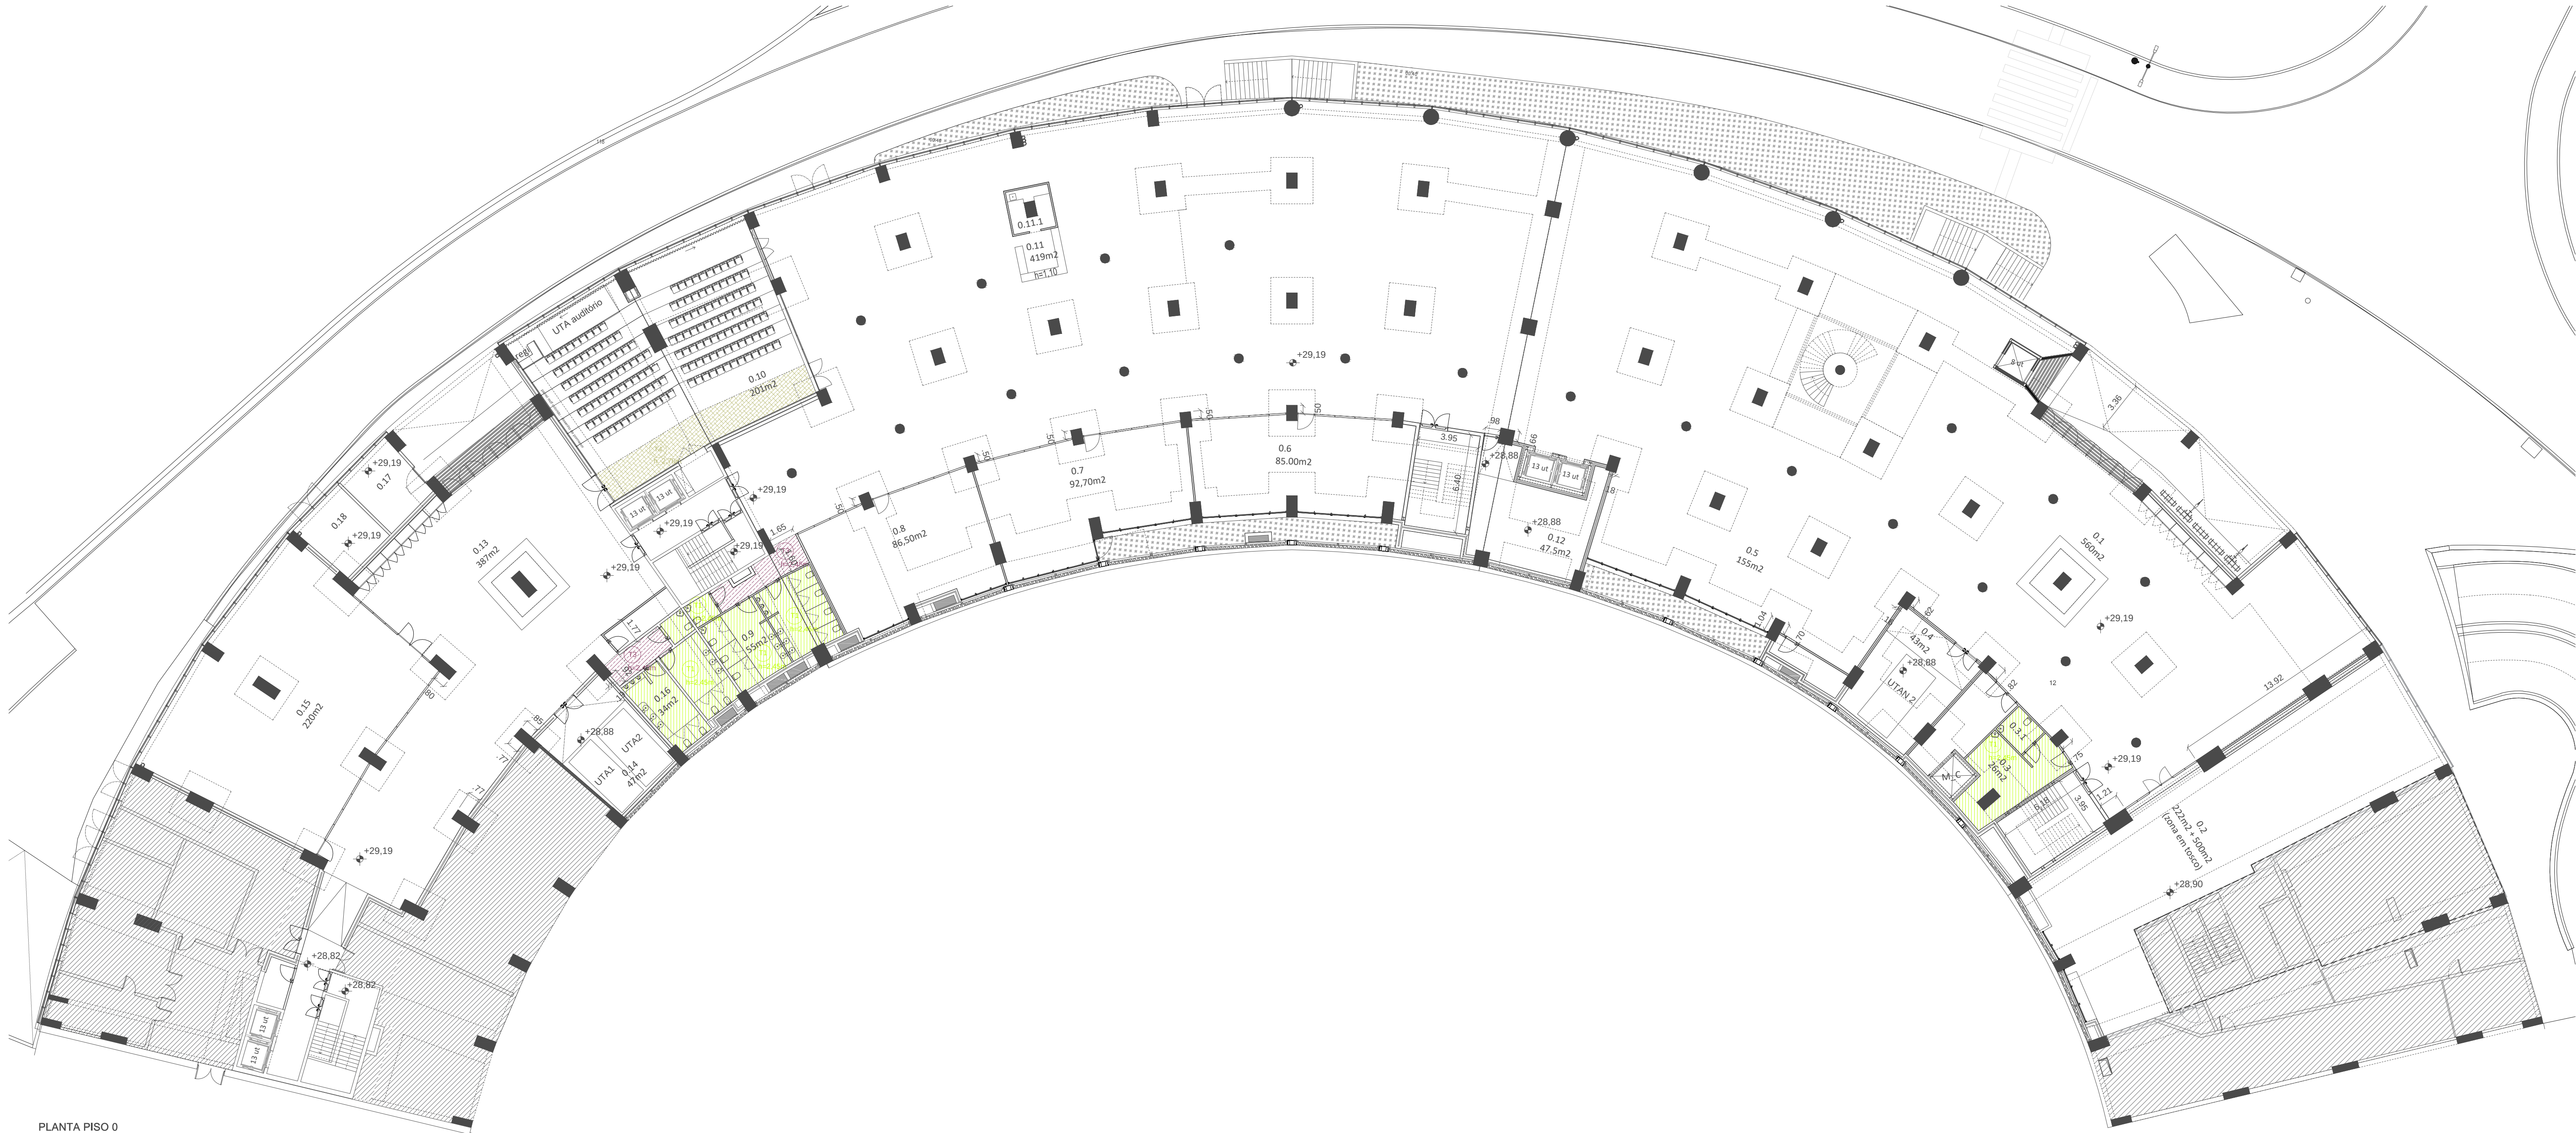

PLANTA PISO 0
corte cota 29.90



NOTA: TODOS OS TRABALHOS DEVERÃO SER REALIZADOS DE ACORDO COM OS PROJETOS (PEÇAS ESCRITAS E DESENHADAS), SATISFAZENDO O ESPECIFICADO E CONSEQUENTE COM OS PRINCÍPIOS DA BOA EXECUÇÃO | TODAS AS MEDIDAS E QUANTIDADES DEVERÃO SER CONFIRMADAS EM OBRA. EM CASO DE ALTERAÇÃO CONSULTAR O PROJETISTA | EM CASO DE INCONGRUÊNCIA ENTRE DESENHOS, A ESCALA MAIOR É A QUE VIGORA | EM CASO DE INCOMPATIBILIDADE ENTRE O PROJETO DE ARQUITETURA E OS PROJETOS DE ESPECIALIDADES, DEVERÁ PREVALECER O PROJETO DE ARQUITETURA E DEVERÁ SER CONSULTADO O PROJETISTA | TODA E QUALQUER ALTERAÇÃO OU DÚVIDA NO DECORRER DA OBRA DEVERÁ SER COMUNICADA AO PROJETISTA, ANTES DA ENCOMENDA/ FABRICAÇÃO/ EXECUÇÃO DE QUALQUER TRABALHO | TODAS AS CORES E REFERÊNCIAS PRESENTES NAS PEÇAS DESENHADAS DEVERÃO SER APROVADAS PELO PROJETISTA MEDIANTE APRESENTAÇÃO DE AMOSTRA EM OBRA | AS OMISSÕES OU ERROS DETETADOS NOS DESENHOS DEVERÃO SER PARTICIPADOS À COORDENAÇÃO | TODOS OS PORMENORES, FERRAGENS E ACESSÓRIOS DEVERÃO SER TESTADOS E APROVADOS EM OBRA PELO PROJETISTA

LEGENDA

- T1. TETO FALSO CONTÍNUO EM GESSO CARTONADO HIDRÓFUGO PARA SANITÁRIOS_ acabamento liso, à cor RAL 9010, Placa Gyptec BA15H (Hidrófugo) ou equivalente, à cor RAL 9010
- T2. TETO FALSO CONTÍNUO EM GESSO CARTONADO PARA ZONA EXTERIOR (terraço zona restaurante)_ acabamento liso, à cor RAL 9010, Placa Gyptec BA13 Protect ou equivalente, à cor RAL 7032 Pebble grey
- T3. TETO FALSO CONTÍNUO STANDARD PARA ZONAS COMUNS (corredores)_ acabamento liso, Placa Gyptec BA13A (Standard) ou equivalente, à cor RAL 7032 Pebble grey
- T4. TETOS PERFURADOS ACÚSTICOS_ Placa Gyptec Vogl 15/30R ou equivalente, perfurada com absorção acústica, furações redondas a cada 15mm, fixada perpendicularmente à estrutura metálica, à cor RAL 7032 Pebble grey
- TB. TETO EXISTENTE EM BETÃO
nota_ todos os elementos existentes em betão (tetos, pilares, paramentos verticais e todos demais) deverão ser limpos, e ficar livres de qualquer acabamento

NOTA: acabamento em laje nova do piso 6 (zona técnica) - remeter projeto de estabilidade

NOTA: acabamento em lajes novas do piso 2 e 3 - vigas, chapa e remate em fachada norte pintadas à cor RAL 7032_ remeter projeto de estabilidade

NOTA: este capítulo deverá ser complementado com o capítulo dos pormenores

LEGENDA

LEIRIA INNOVATION HUB

- 0.1_ Receção/ circulação (2 seguranças) / público_80 pessoas
- 0.2_ Espaço polivalente
- 0.3_ Instalações de apoio funcionários
 - 0.3.1_ Instalações sanitárias
- 0.4_ Área técnica e arrumos
- 0.5_ zona mesas de reunião
- 0.6_ 0.8_ Salas de trabalho
- 0.9_ Instalações sanitárias
- 0.10_ Auditório (162 pessoas)
- 0.11_ Cafetaria (2 funcionários) / Espaço de encontro / Showroom
 - 0.11.1_ Copa
- 0.12_ Área técnica
- 0.13_ Átrio/ Receção_ 80 pessoas
- 0.14_ Área técnica
- 0.15_ Sala Polivalente_ 180 pessoas
- 0.16_ Instalações sanitárias
- 0.17_ Instalações técnicas
- 0.18_ Instalações EDP (média tensão)

arquitetura

pedro jorge marques de lemos cordeiro

patricia selada lameiro domingos

paulo jorge vieira

colaboração: anastasia fateniko

mubearquitectura.com

Largo 5 de Outubro, nº 40, 1º Dº 2400-120 Leiria

916608138 | mubearq@gmail.com

pedro jorge marques de lemos cordeiro, lda | nº cont. 514565292

requerente

Município de Leiria

obra/ local

TOPO NORTE_ Estádio Municipal de Leiria

Arrabalde d'Aquém

especialidade/ fase

ARQUITETURA

Projeto de Execução

designação

ACABAMENTOS_ TETOS_ PISO 0

data 22.10.20 folha nº ARQ PE 04 17 03

(atualização) 24.09.25 escala 1.200

Este desenho é propriedade dos autores e não pode ser reproduzido, divulgado ou copiado, no todo ou em parte sem autorização expressa. Reservados todos os direitos pela legislação em vigor. DEC - LEI 63/85 (14 Março)



Reservados todos os direitos pela legislação em vigor. DEC - LEI 63/85 (14 Março)



NOTA: TODOS OS TRABALHOS DEVERÃO SER REALIZADOS DE ACORDO COM OS PROJETOS (PROJETO DE ARQUITETURA E DEVERÁ SER CONSULTADO O PROJETISTA | TODA E QUALQUER A FERRAGENS E ACESSÓRIOS DEVERÃO SER TESTADOS E APROVADOS EM OBRA PELO PROJETISTA

- NOTA: acabamento em laje nova do piso 6 (zona técnica) - remeter projeto de estabilidade
- NOTA: acabamento em lajes novas do piso 2 e 3 - vigas, chapa e remate em fachada norte pintadas à cor RAL 7032 - remeter projeto de estabilidade
- NOTA: este capítulo deverá ser complementado com o capítulo dos pormenores

- | | |
|--------------------------------|---|
| 2.15 - 2.17_ Salas de formação | arquitectura |
| 2.18_ Instalações Sanitárias | pedro jorge marques de lemos cordeiro |
| 2.19_ Área técnica | patricia selada lameiro domingues |
| 2.20_ Sala de reuniões | paulo jorge vieira |
| 2.21_ Inst. Sanitárias | colaboração: anastasiia fatenko |
| 2.22_ Inst. Sanitárias | <div>  <div> <p>mubearchitecture.com</p> <p>Largo 5 de Outubro, nº 40, 1º Dº 2400-120 Leiria</p> <p>916608138 mubearg@gmail.com</p> </div> </div> |

pedro jorge marques de lemos cordeiro, lda | nº cont. 514565292

requerente

Município de Leiria

obra/ loca

TOPO NORTE_ Estádio Municipal de Leiria
Arrabalde d'Aquém

especialidade/ fase

ARQUITETURA


Projeto de Execução

designația

ACABAMENTOS_TETOS_PISO 2

data 22.10.20 folha nº ARQ PE 04 19 02
(atualização) 24.09.25 escala 1.200

Este desenho é propriedade dos autores e não pode ser reproduzido, divulgado ou copiado, no todo ou em parte sem autorização expressa.
Reservados todos os direitos pela legislação em vigor. DEC - LEI 63/85 (14 Março)

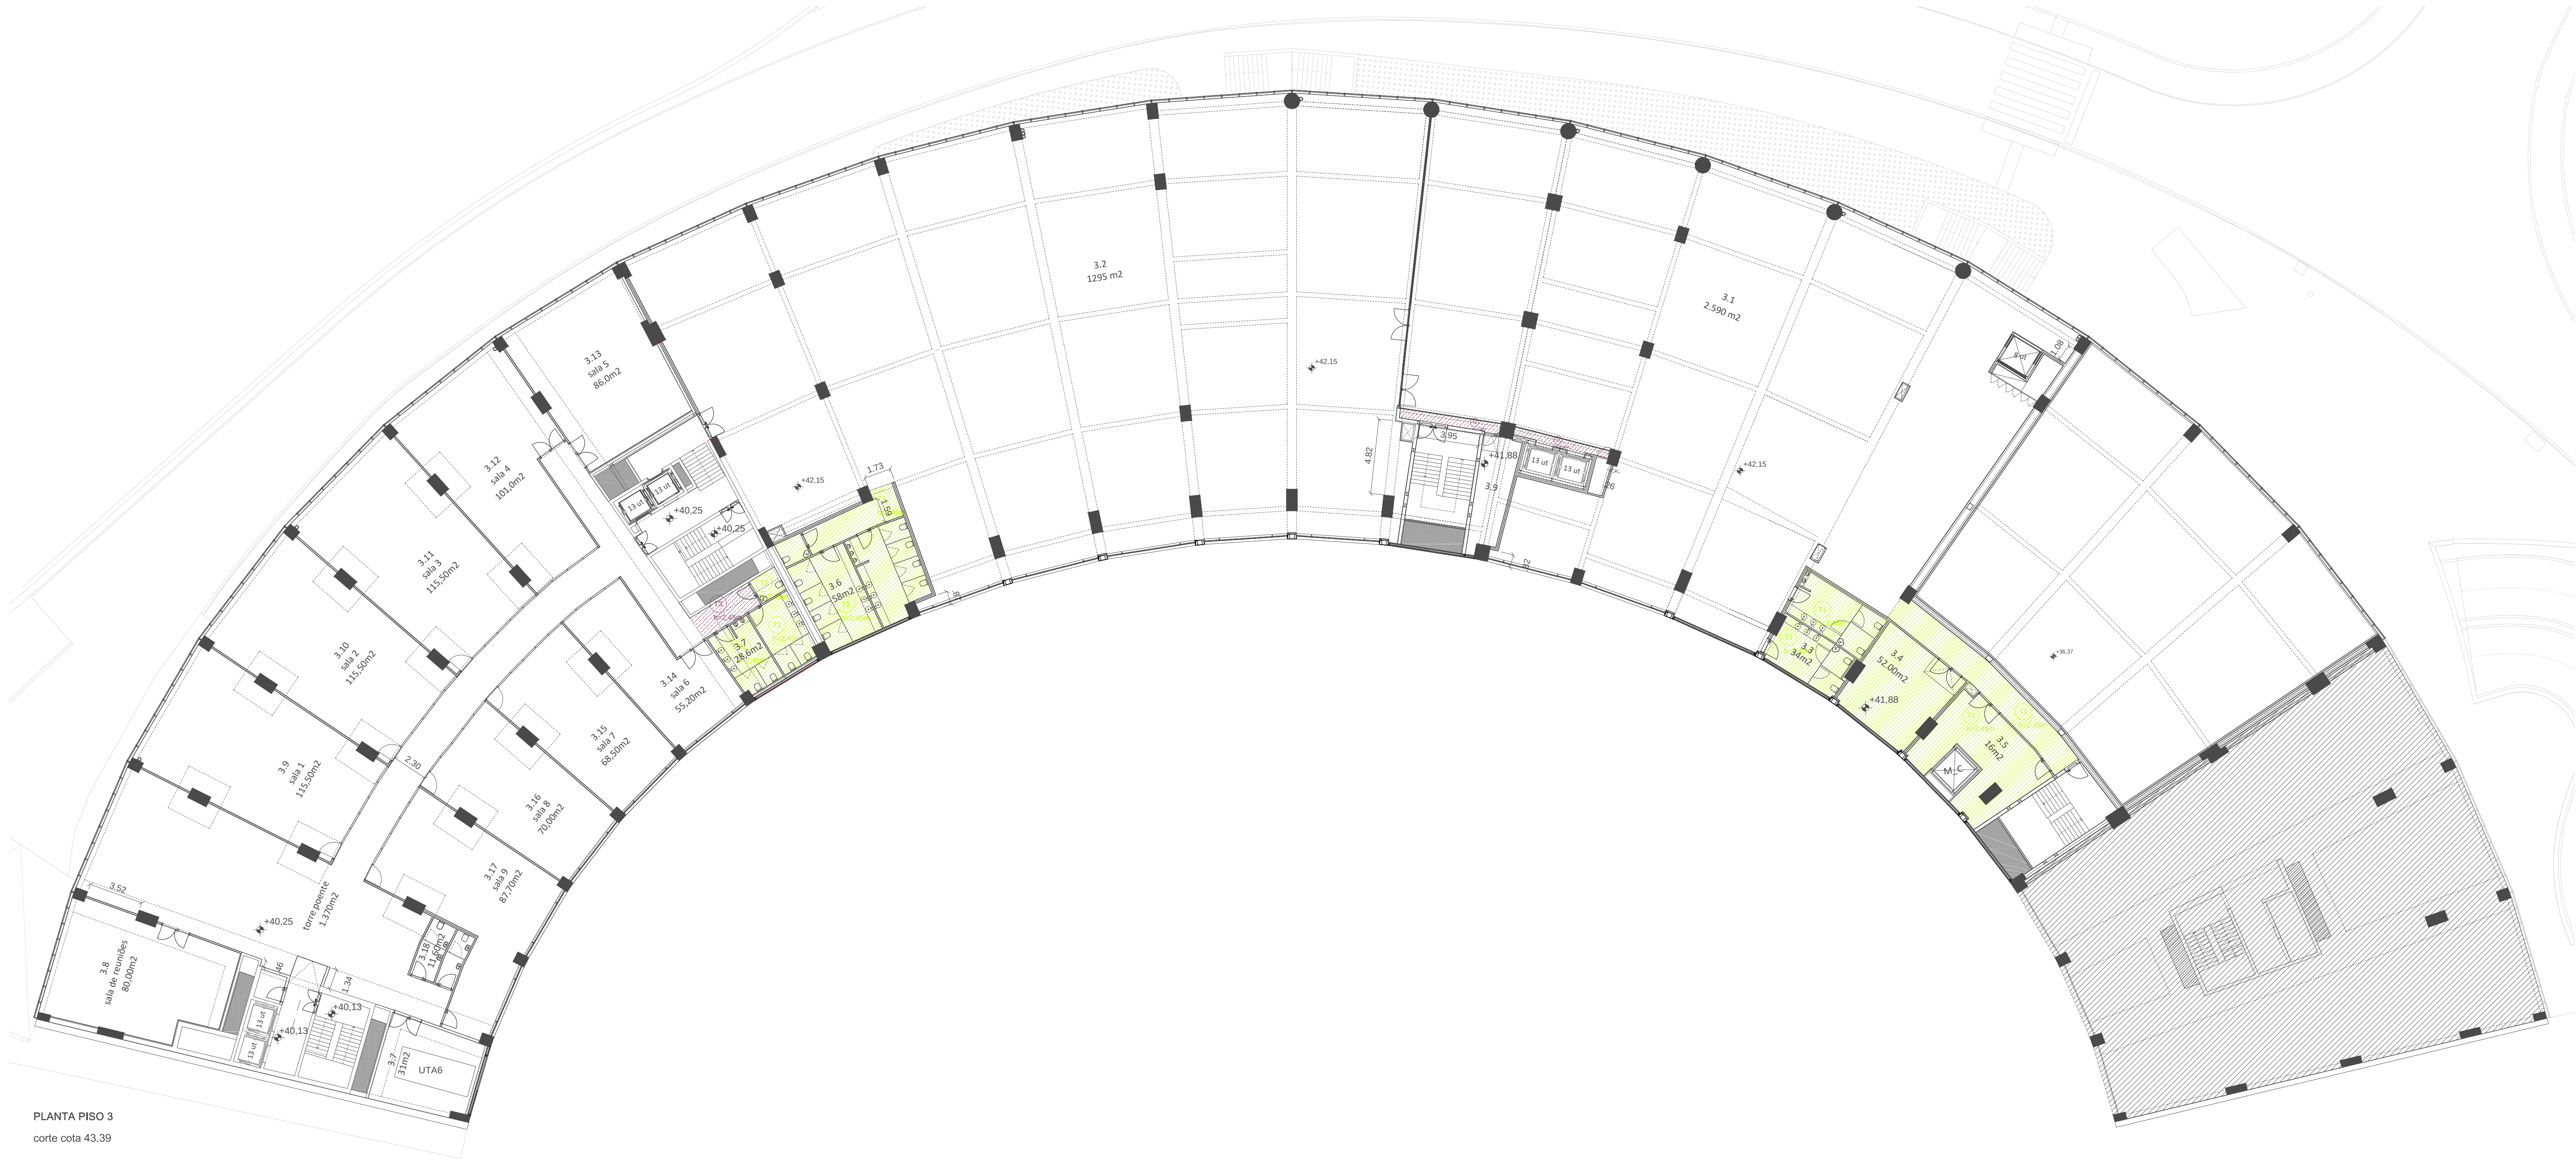

PLANTA PISO 3
corte cota 43.39

NOTA: TODOS OS TRABALHOS DEVERÃO SER REALIZADOS DE ACORDO COM OS PROJETOS (PEÇAS ESCRITAS E DESENHADAS), SATISFAZENDO O ESPECIFICADO E CONSEQUENTE COM OS PRINCÍPIOS DA BOA EXECUÇÃO | TODAS AS MEDIDAS E QUANTIDADES DEVERÃO SER CONFIRMADAS EM OBRA. EM CASO DE ALTERAÇÃO CONSULTAR O PROJETISTA | EM CASO DE INCONGRUÊNCIA ENTRE DESENHOS, A ESCALA MAIOR É A QUE VIGORA | EM CASO DE INCOMPATIBILIDADE ENTRE O PROJETO DE ARQUITETURA E OS PROJETOS DE ESPECIALIDADES, DEVERÁ PREVALECER O PROJETO DE ARQUITETURA E DEVERÁ SER CONSULTADO O PROJETISTA | TODA E QUALQUER ALTERAÇÃO OU DÚVIDA NO DECORRER DA OBRA DEVERÁ SER COMUNICADA AO PROJETISTA, ANTES DA ENCOMENDA/ FABRICAÇÃO/ EXECUÇÃO DE QUALQUER TRABALHO | TODAS AS CORES E REFERÊNCIAS PRESENTES NAS PEÇAS DESENHADAS DEVERÃO SER APROVADAS PELO PROJETISTA MEDIANTE APRESENTAÇÃO DE AMOSTRA EM OBRA | AS OMISSÕES OU ERROS DETETADOS NOS DESENHOS DEVERÃO SER PARTICIPADOS À COORDENAÇÃO | TODOS OS PORMENORES, FERRAGENS E ACESSÓRIOS DEVERÃO SER TESTADOS E APROVADOS EM OBRA PELO PROJETISTA

LEGENDA

- T1. TETO FALSO CONTÍNUO EM GESSO CARTONADO HIDRÓFUGO PARA SANITÁRIOS_ acabamento liso, à cor RAL 9010, Placa Gyptec BA15H (Hidrófugo) ou equivalente, à cor RAL 9010
- T2. TETO FALSO CONTÍNUO EM GESSO CARTONADO PARA ZONA EXTERIOR (terraço zona restaurante)_ acabamento liso, à cor RAL 9010, Placa Gyptec BA13 Protect ou equivalente, à cor RAL 7032 Pebble grey
- T3. TETO FALSO CONTÍNUO STANDARD PARA ZONAS COMUNS (corredores)_ acabamento liso, Placa Gyptec BA13A (Standard) ou equivalente, à cor RAL 7032 Pebble grey
- T4. TETOS PERFURADOS ACÚSTICOS_ Placa Gyptec Vogl 15/30R ou equivalente, perfurada com absorção acústica, furações redondas a cada 15mm, fixada perpendicularmente à estrutura metálica, à cor RAL 7032 Pebble grey
- TB. TETO EXISTENTE EM BETÃO
nota_ todos os elementos existentes em betão (tetos, pilares, paramentos verticais e todos demais) deverão ser limpos, e ficar livres de qualquer acabamento

NOTA: acabamento em laje nova do piso 6 (zona técnica) - remeter projeto de estabilidade

NOTA: acabamento em lajes novas do piso 2 e 3 - vigas, chapa e remate em fachada norte pintadas à cor RAL 7032_ remeter projeto de estabilidade

NOTA: este capítulo deverá ser complementado com o capítulo dos pormenores

LEGENDA

LEIRIA INNOVATION HUB

- 3.1_ Sala de trabalho
- 3.2_ Sala de trabalho
- 3.3_ Instalações sanitárias
- 3.4_ Área técnica e arrumos
- 3.5_ Arrumos
- 3.6_ Instalações sanitárias
- 3.7_ Instalações técnicas
- 3.8_ Sala de reuniões
- 3.9 - 3.17_ Salas de trabalho
- 3.18_ Instalações Sanitárias

arquitetura
pedro jorge marques de lemos cordeiro
patricia selada lameiro domingues
paulo jorge vieira
colaboração: anastasia fatenko
mubearquitectura.com
Largo 5 de Outubro, nº 40, 1º Dº 2400-120 Leiria
916608138 | mubearq@gmail.com

pedro jorge marques de lemos cordeiro, lda | nº cont. 514565292

requerente
Município de Leiria


obra/ local
TOPO NORTE_ Estádio Municipal de Leiria
Arrabalde d'Aquém

especialidade/ fase
ARQUITETURA
Projeto de Execução

designação
ACABAMENTOS_ TETOS_ PISO 3

data	22.10.20	folha nº	ARQ	PE	04	20	02
(atualização)	24.09.25	escala					1.200

Este desenho é propriedade dos autores e não pode ser reproduzido, divulgado ou copiado, no todo ou em parte sem autorização expressa.
Reservados todos os direitos pela legislação em vigor. DEC - LEI 63/85 (14 Março)

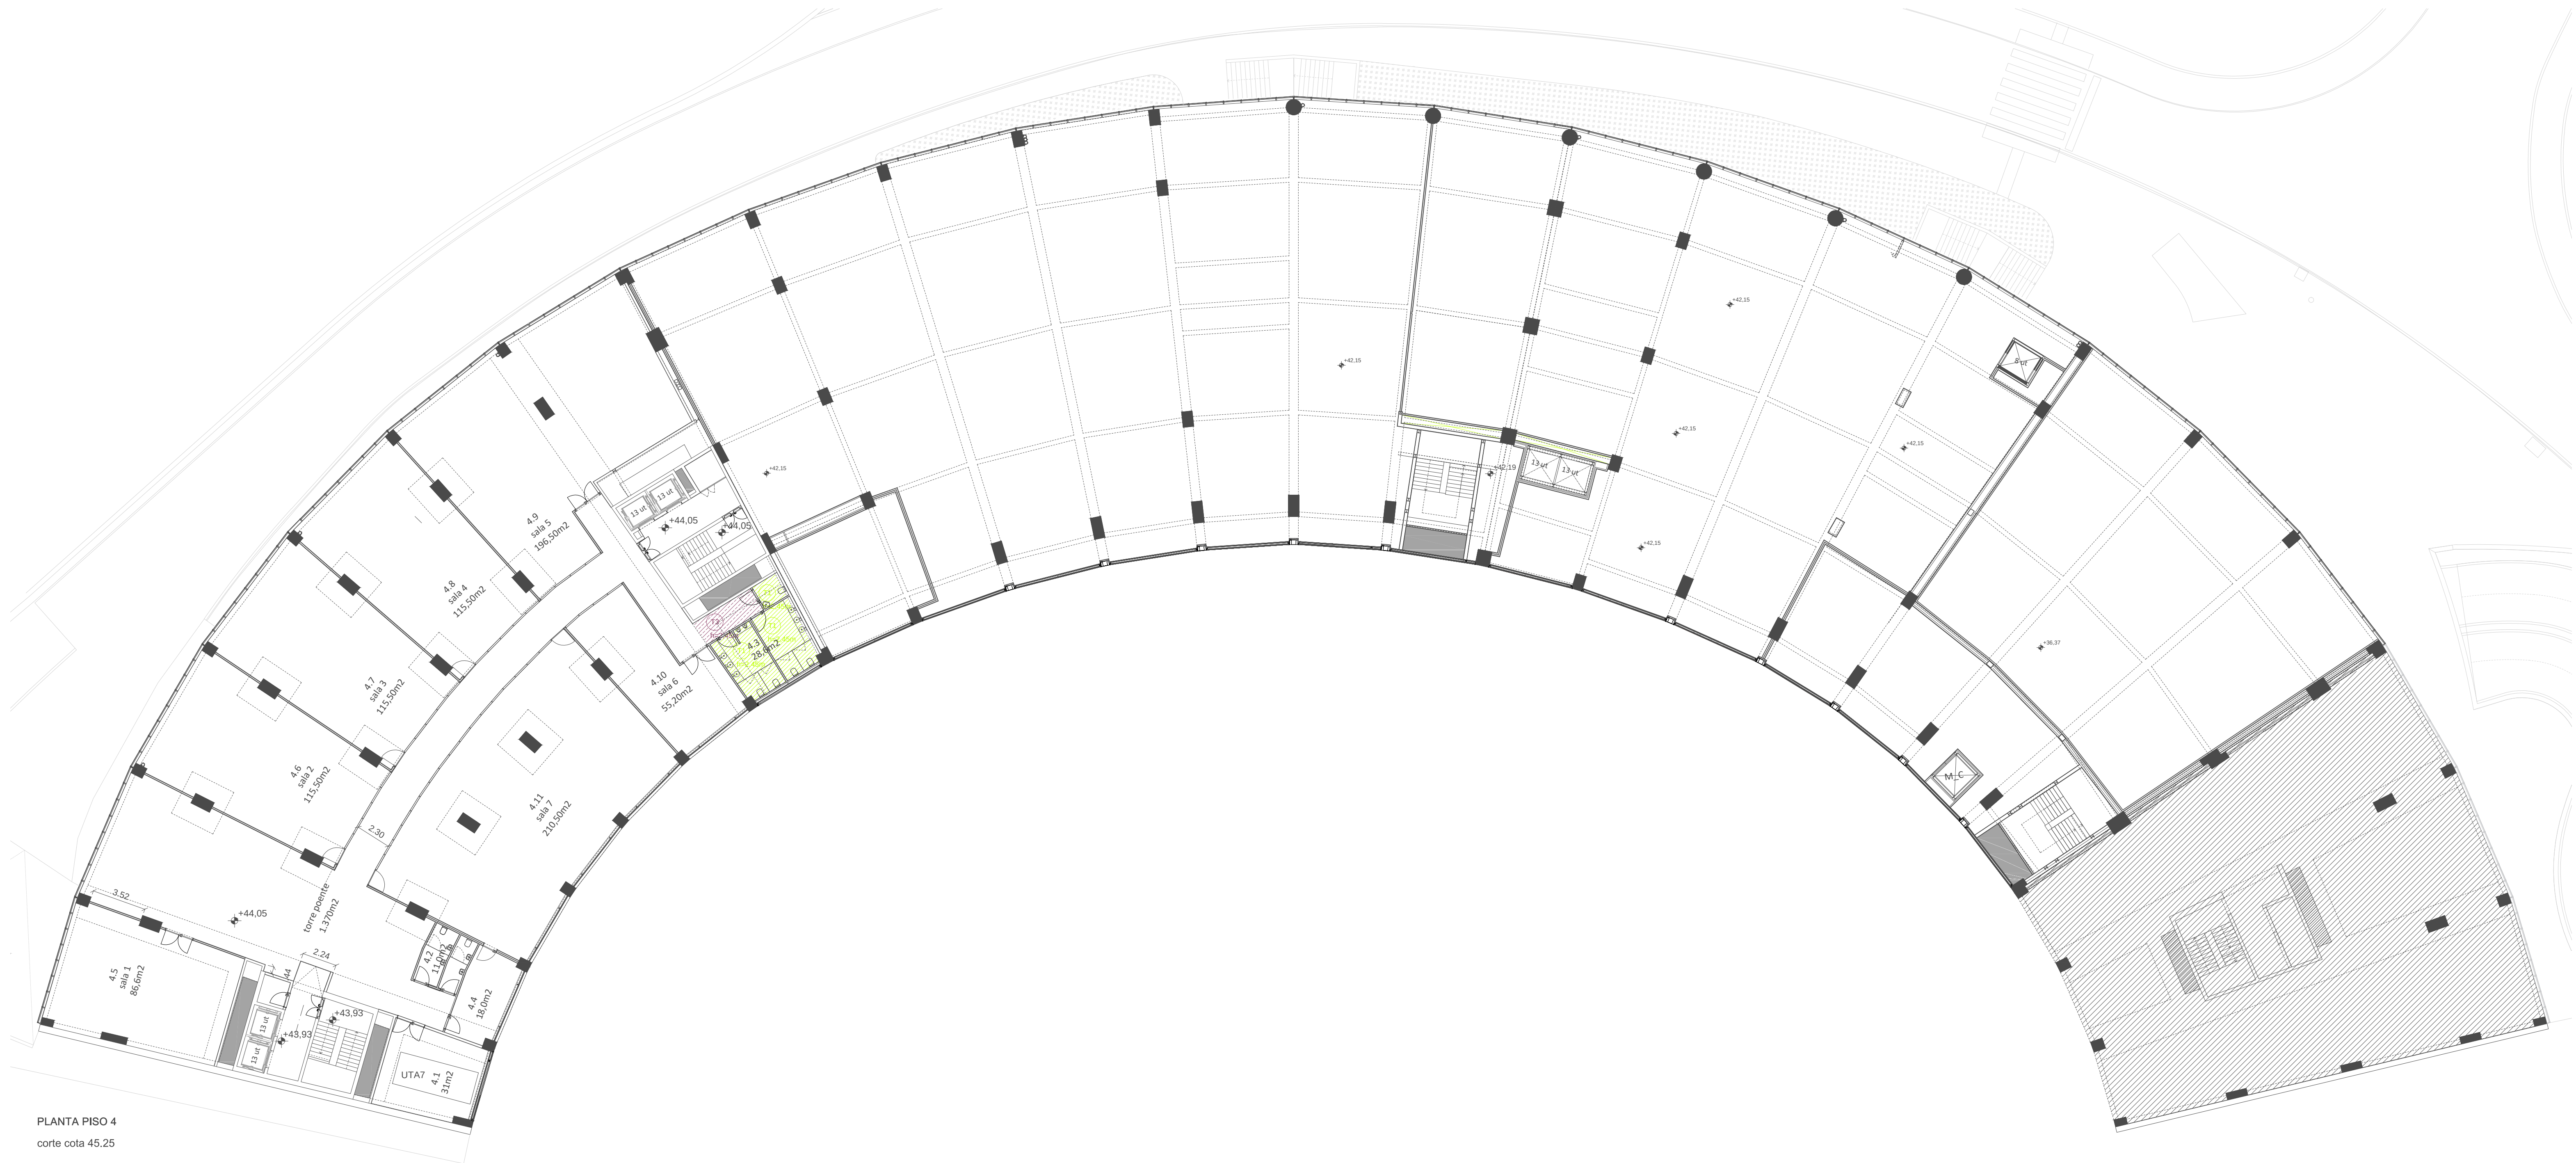

PLANTA PISO 4
corte cota 45.25



NOTA: TODOS OS TRABALHOS DEVERÃO SER REALIZADOS DE ACORDO COM OS PROJETOS (PEÇAS ESCRITAS E DESENHADAS), SATISFAZENDO O ESPECIFICADO E CONSEQUENTE COM OS PRINCÍPIOS DA BOA EXECUÇÃO | TODAS AS MEDIDAS E QUANTIDADES DEVERÃO SER CONFIRMADAS EM OBRA. EM CASO DE ALTERAÇÃO CONSULTAR O PROJETISTA | EM CASO DE INCONGRUÊNCIA ENTRE DESENHOS, A ESCALA MAIOR É A QUE VIGORA | EM CASO DE INCOMPATIBILIDADE ENTRE O PROJETO DE ARQUITETURA E OS PROJETOS DE ESPECIALIDADES, DEVERÁ PREVALECER O PROJETO DE ARQUITETURA E DEVERÁ SER CONSULTADO O PROJETISTA | TODA E QUALQUER ALTERAÇÃO OU DÚVIDA NO DECORRER DA OBRA DEVERÁ SER COMUNICADA AO PROJETISTA, ANTES DA ENCOMENDA/ FABRICAÇÃO/ EXECUÇÃO DE QUALQUER TRABALHO | TODAS AS CORES E REFERÊNCIAS PRESENTES NAS PEÇAS DESENHADAS DEVERÃO SER APROVADAS PELO PROJETISTA MEDIANTE APRESENTAÇÃO DE AMOSTRA EM OBRA | AS OMISSÕES OU ERROS DETETADOS NOS DESENHOS DEVERÃO SER PARTICIPADOS À COORDENAÇÃO | TODOS OS POMENORES, FERRAGENS E ACESSÓRIOS DEVERÃO SER TESTADOS E APROVADOS EM OBRA PELO PROJETISTA

LEGENDA

- T1. TETO FALSO CONTÍNUO EM GESSO CARTONADO HIDRÓFUGO PARA SANITÁRIOS_ acabamento liso, à cor RAL 9010, Placa Gyptec BA15H (Hidrôfugo) ou equivalente, à cor RAL 9010
- T2. TETO FALSO CONTÍNUO EM GESSO CARTONADO PARA ZONA EXTERIOR (terraço zona restaurante)_ acabamento liso, à cor RAL 9010, Placa Gyptec BA13 Protect ou equivalente, à cor RAL 7032 Pebble grey
- T3. TETO FALSO CONTÍNUO STANDARD PARA ZONAS COMUNS (corredores)_ acabamento liso, Placa Gyptec BA13A (Standard) ou equivalente, à cor RAL 7032 Pebble grey
- T4. TETOS PERFORADOS ACÚSTICOS_ Placa Gyptec Vogl 15/30R ou equivalente, perfurada com absorção acústica, furações redondas a cada 15mm, fixada perpendicularmente à estrutura metálica, à cor RAL 7032 Pebble grey
- TB. TETO EXISTENTE EM BETÃO
nota_ todos os elementos existentes em betão (tetos, pilares, paramentos verticais e todos demais) deverão ser limpos, e ficar livres de qualquer acabamento

NOTA: acabamento em laje nova do piso 6 (zona técnica) - remeter projeto de estabilidade

NOTA: acabamento em lajes novas do piso 2 e 3 - vigas, chapa e remate em fachada norte pintadas à cor RAL 7032_ remeter projeto de estabilidade

NOTA: este capítulo deverá ser complementado com o capítulo dos pormenores

- LEGENDA**
- LEIRIA INNOVATION HUB
- 4.1_ Instalações técnicas
 - 4.2_ Instalações Sanitárias
 - 4.3_ Instalações Sanitárias
 - 4.4_ Sala de apoio
 - 4.5 - 4.11_ Salas de trabalho

arquitetura

pedro jorge marques de lemos cordeiro
patricia selada lameiro domingues
paulo jorge vieira

colaboração: anastasia fatenko

mubearquitectura.com

Largo 5 de Outubro, nº 40, 1º Dº 2400-120 Leiria

916608138 | mubearqu@gmail.com

pedro jorge marques de lemos cordeiro, lda | nº cont. 514565292

requerente

Município de Leiria

obra/ local

TOPO NORTE_ Estádio Municipal de Leiria
Arrabalde d'Aquém

especialidade/ fase


ARQUITETURA
Projeto de Execução

designação

ACABAMENTOS_ TETOS_ PISO 4

data	22.10.20	folha nº	ARQ	PE	04	21	02
(atualização)	24.09.25	escala					1.200

Este desenho é propriedade dos autores e não pode ser reproduzido, divulgado ou copiado, no todo ou em parte sem autorização expressa. Reservados todos os direitos pela legislação em vigor. DEC - LEI 63/85 (14 Março)

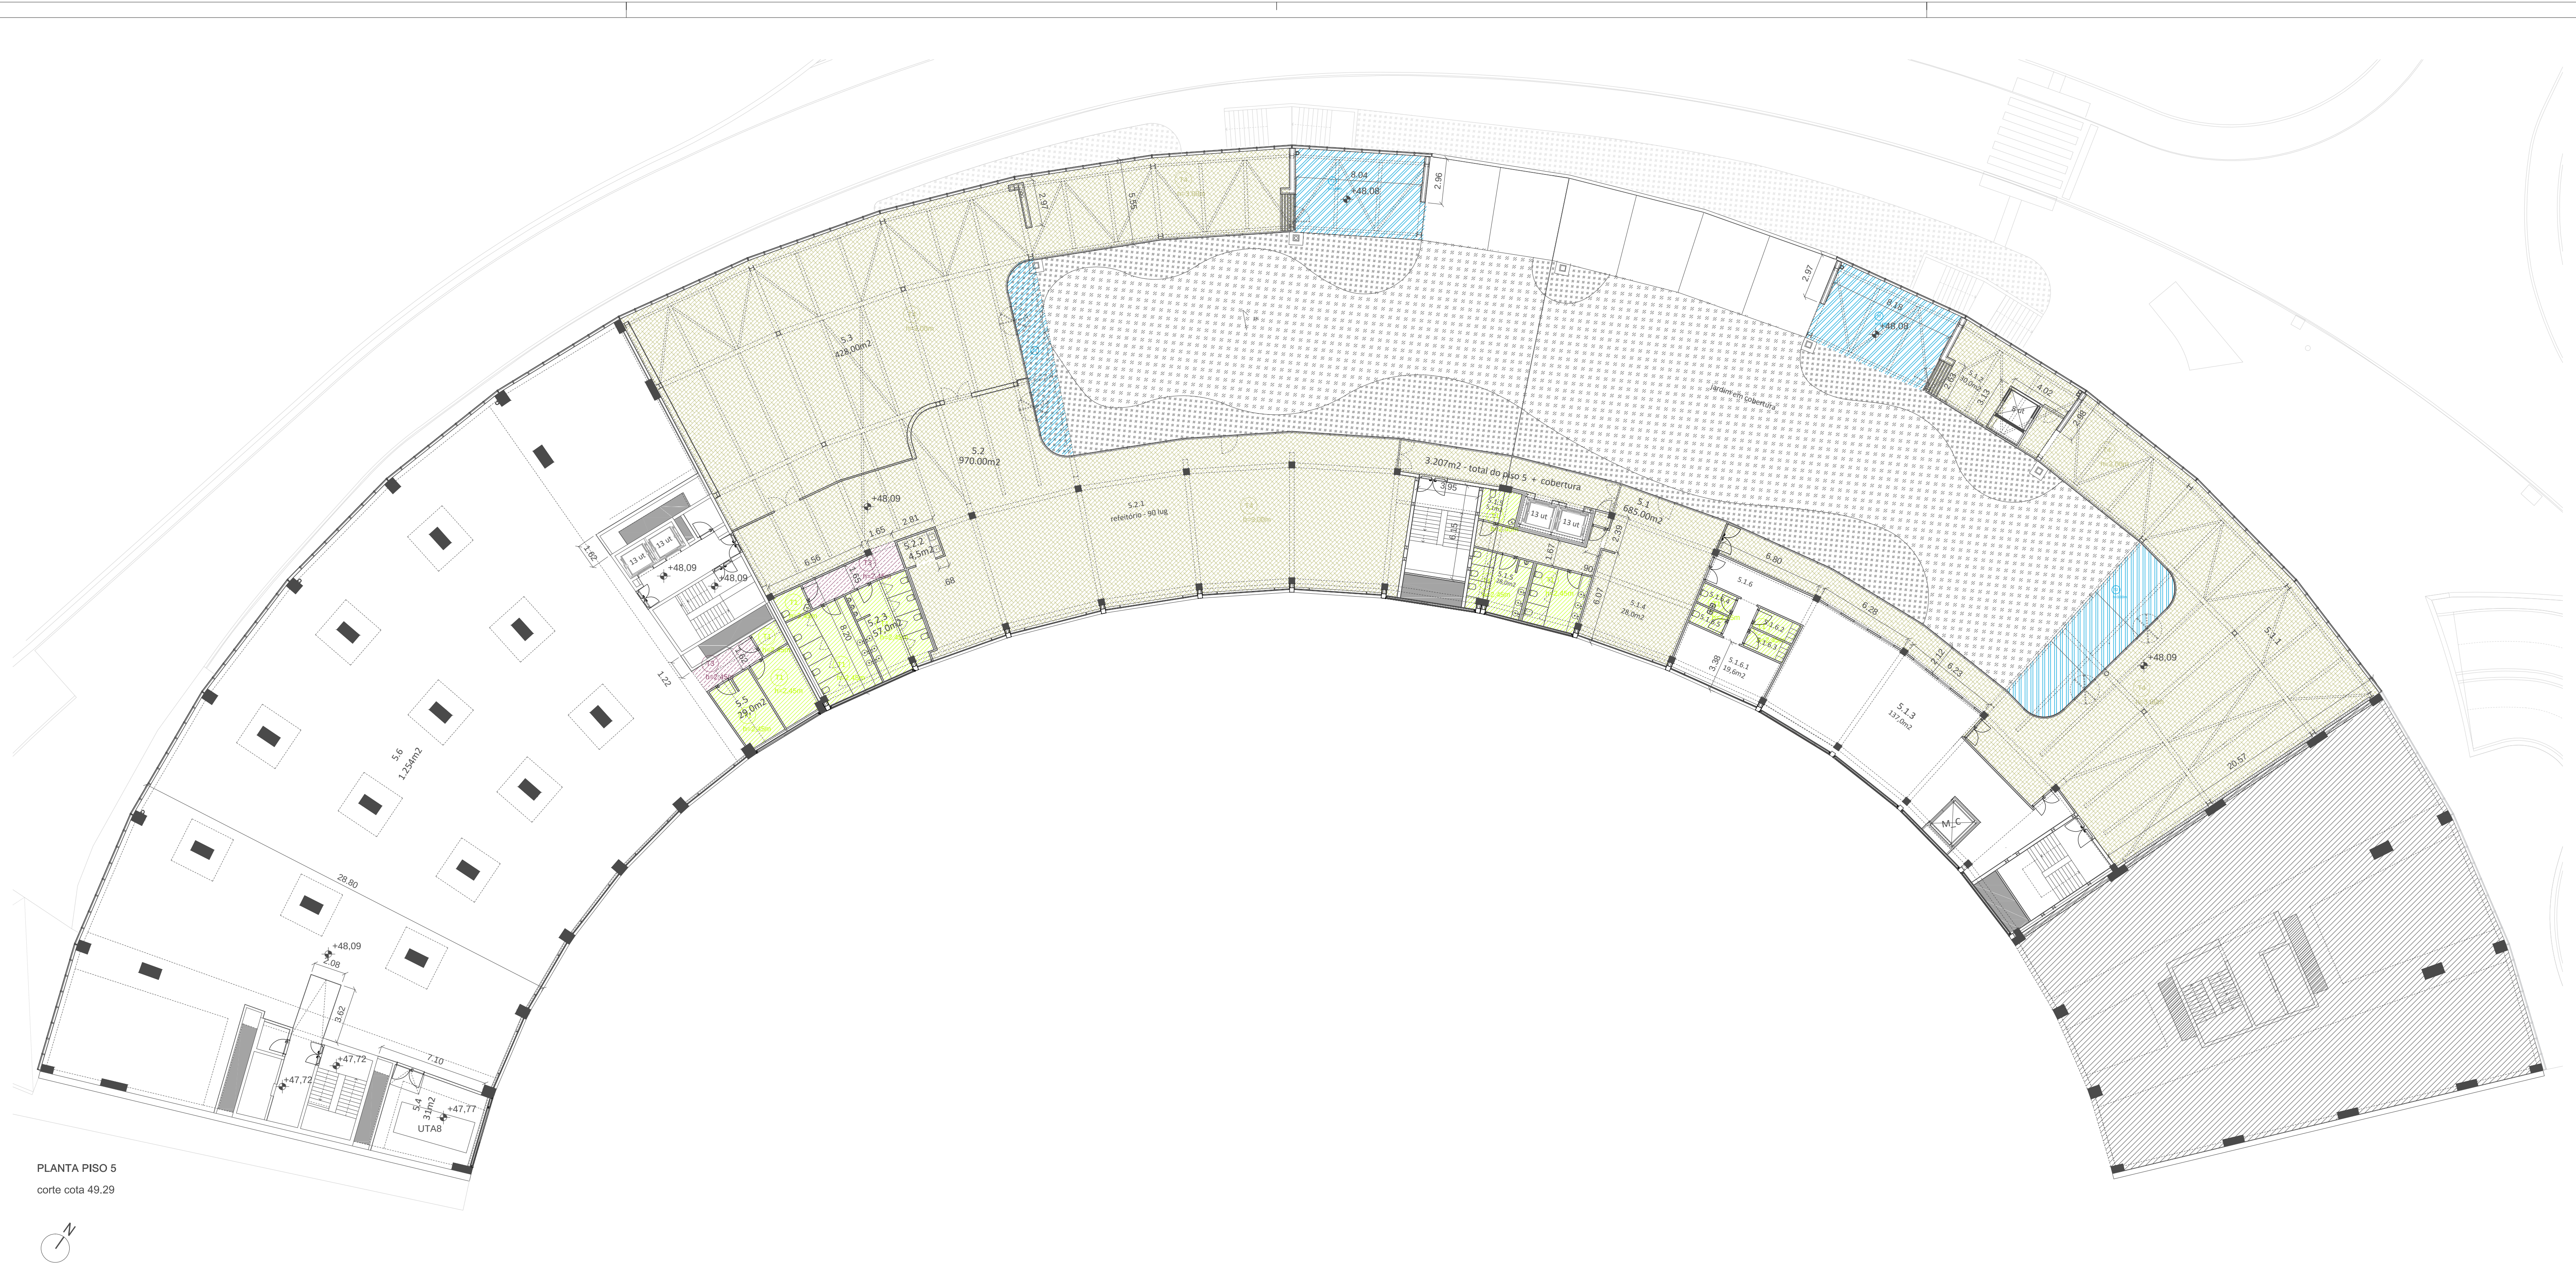

PLANTA PISO 5
corte cota 49.29



NOTA: TODOS OS TRABALHOS DEVERÃO SER REALIZADOS DE ACORDO COM OS PROJETOS (PEÇAS ESCRITAS E DESENHADAS), SATISFAZENDO O ESPECIFICADO E CONSEQUENTE COM OS PRINCÍPIOS DA BOA EXECUÇÃO | TODAS AS MEDIDAS E QUANTIDADES DEVERÃO SER CONFIRMADAS EM OBRA. EM CASO DE ALTERAÇÃO CONSULTAR O PROJETISTA | EM CASO DE INCONGRUÊNCIA ENTRE DESENHOS, A ESCALA MAIOR É A QUE VIGORA | EM CASO DE INCOMPATIBILIDADE ENTRE O PROJETO DE ARQUITETURA E OS PROJETOS DE ESPECIALIDADES, DEVERÁ PREVALECER O PROJETO DE ARQUITETURA E DEVERÁ SER CONSULTADO O PROJETISTA | TODA E QUALQUER ALTERAÇÃO OU DÚVIDA NO DECORRER DA OBRA DEVERÁ SER COMUNICADA AO PROJETISTA, ANTES DA ENCOMENDA/ FABRICAÇÃO/ EXECUÇÃO DE QUALQUER TRABALHO | TODAS AS CORES E REFERÊNCIAS PRESENTES NAS PEÇAS DESENHADAS DEVERÃO SER APROVADAS PELO PROJETISTA MEDIANTE APRESENTAÇÃO DE AMOSTRA EM OBRA | AS OMISSÕES OU ERROS DETETADOS NOS DESENHOS DEVERÃO SER PARTICIPADOS À COORDENAÇÃO | TODOS OS POMENORES, FERRAGENS E ACESSÓRIOS DEVERÃO SER TESTADOS E APROVADOS EM OBRA PELO PROJETISTA

- LEGENDA**
- T1. TETO FALSO CONTÍNUO EM GESSO CARTONADO HIDRÓFUGO PARA SANITÁRIOS_ acabamento liso, à cor RAL 9010, Placa Gyptec BA15H (Hidrófugo) ou equivalente, à cor RAL 9010
 - T2. TETO FALSO CONTÍNUO EM GESSO CARTONADO PARA ZONA EXTERIOR (terraço zona restaurante)_ acabamento liso, à cor RAL 9010, Placa Gyptec BA13 Protect ou equivalente, à cor RAL 7032 Pebble grey
 - T3. TETO FALSO CONTÍNUO STANDARD PARA ZONAS COMUNS (corredores)_ acabamento liso, Placa Gyptec BA13A (Standard) ou equivalente, à cor RAL 7032 Pebble grey
 - T4. TETOS PERFURADOS ACÚSTICOS_ Placa Gyptec Vogl 15/30R ou equivalente, perfurada com absorção acústica, furações redondas a cada 15mm, fixada perpendicularmente à estrutura metálica, à cor RAL 7032 Pebble grey
 - TB. TETO EXISTENTE EM BETÃO
nota_ todos os elementos existentes em betão (tetos, pilares, paramentos verticais e todos demais) deverão ser limpos, e ficar livres de qualquer acabamento
- NOTA: acabamento em laje nova do piso 6 (zona técnica) - remeter projeto de estabilidade
- NOTA: acabamento em lajes novas do piso 2 e 3 - vigas, chapa e remate em fachada norte pintadas à cor RAL 7032_ remeter projeto de estabilidade
- NOTA: este capítulo deverá ser complementado com o capítulo dos pormenores

LEGENDA
LEIRIA INNOVATION HUB

- 5.1_ Zona Restauração_ público
- 5.1.1_ Restaurante/ Bar_ 98 lugares
 - 5.1.2_ Ante-câmara
 - 5.1.3_ Cozinha
 - 5.1.4_ Sala de Espera
 - 5.1.5_ Instalações sanitárias
 - 5.1.6_ Instalações funcionários
 - 5.1.6.1_ Sala funcionários
 - 5.1.6.2_ Vestiários masculinos
 - 5.1.6.3_ Vestiários femininos
 - 5.1.6.4_ Sanitários masculinos
 - 5.1.6.5_ Saniários femininos
- 5.2_ Zona restauração_ funcionários
- 5.2.1_ Refeitório - 90 lugares
 - 5.2.2_ Copa
 - 5.2.3_ Instalações Sanitárias
- 5.3_ Sala de trabalho
- 5.4_ Área técnica
- 5.5_ Instalações sanitárias
- 5.6_ Sala de trabalho

arquitetura
pedro jorge marques de lemos cordeiro
patricia selada lameiro domingos
paulo jorge vieira
colaboração: anastasia fatenko
mubearquitectura.com
Largo 5 de Outubro, nº 40, 1º Dº 2400-120 Leiria
916608138 | mubearqu@gmail.com

pedro jorge marques de lemos cordeiro, lda | nº cont. 514565292

requerente
Município de Leiria


obra/ local
TOPO NORTE_ Estádio Municipal de Leiria
Arrabalde d'Aquém

especialidade/ fase
ARQUITETURA
Projeto de Execução



designação
ACABAMENTOS_ TETOS_ PISO 5

data	22.10.20	folha nº	ARQ	PE	04	22	02
(atualização)	24.09.25	escala					1.200


Este desenho é propriedade dos autores e não pode ser reproduzido, divulgado ou copiado, no todo ou em parte sem autorização expressa.
Reservados todos os direitos pela legislação em vigor. DEC - LEI 63/85 (14 Março)

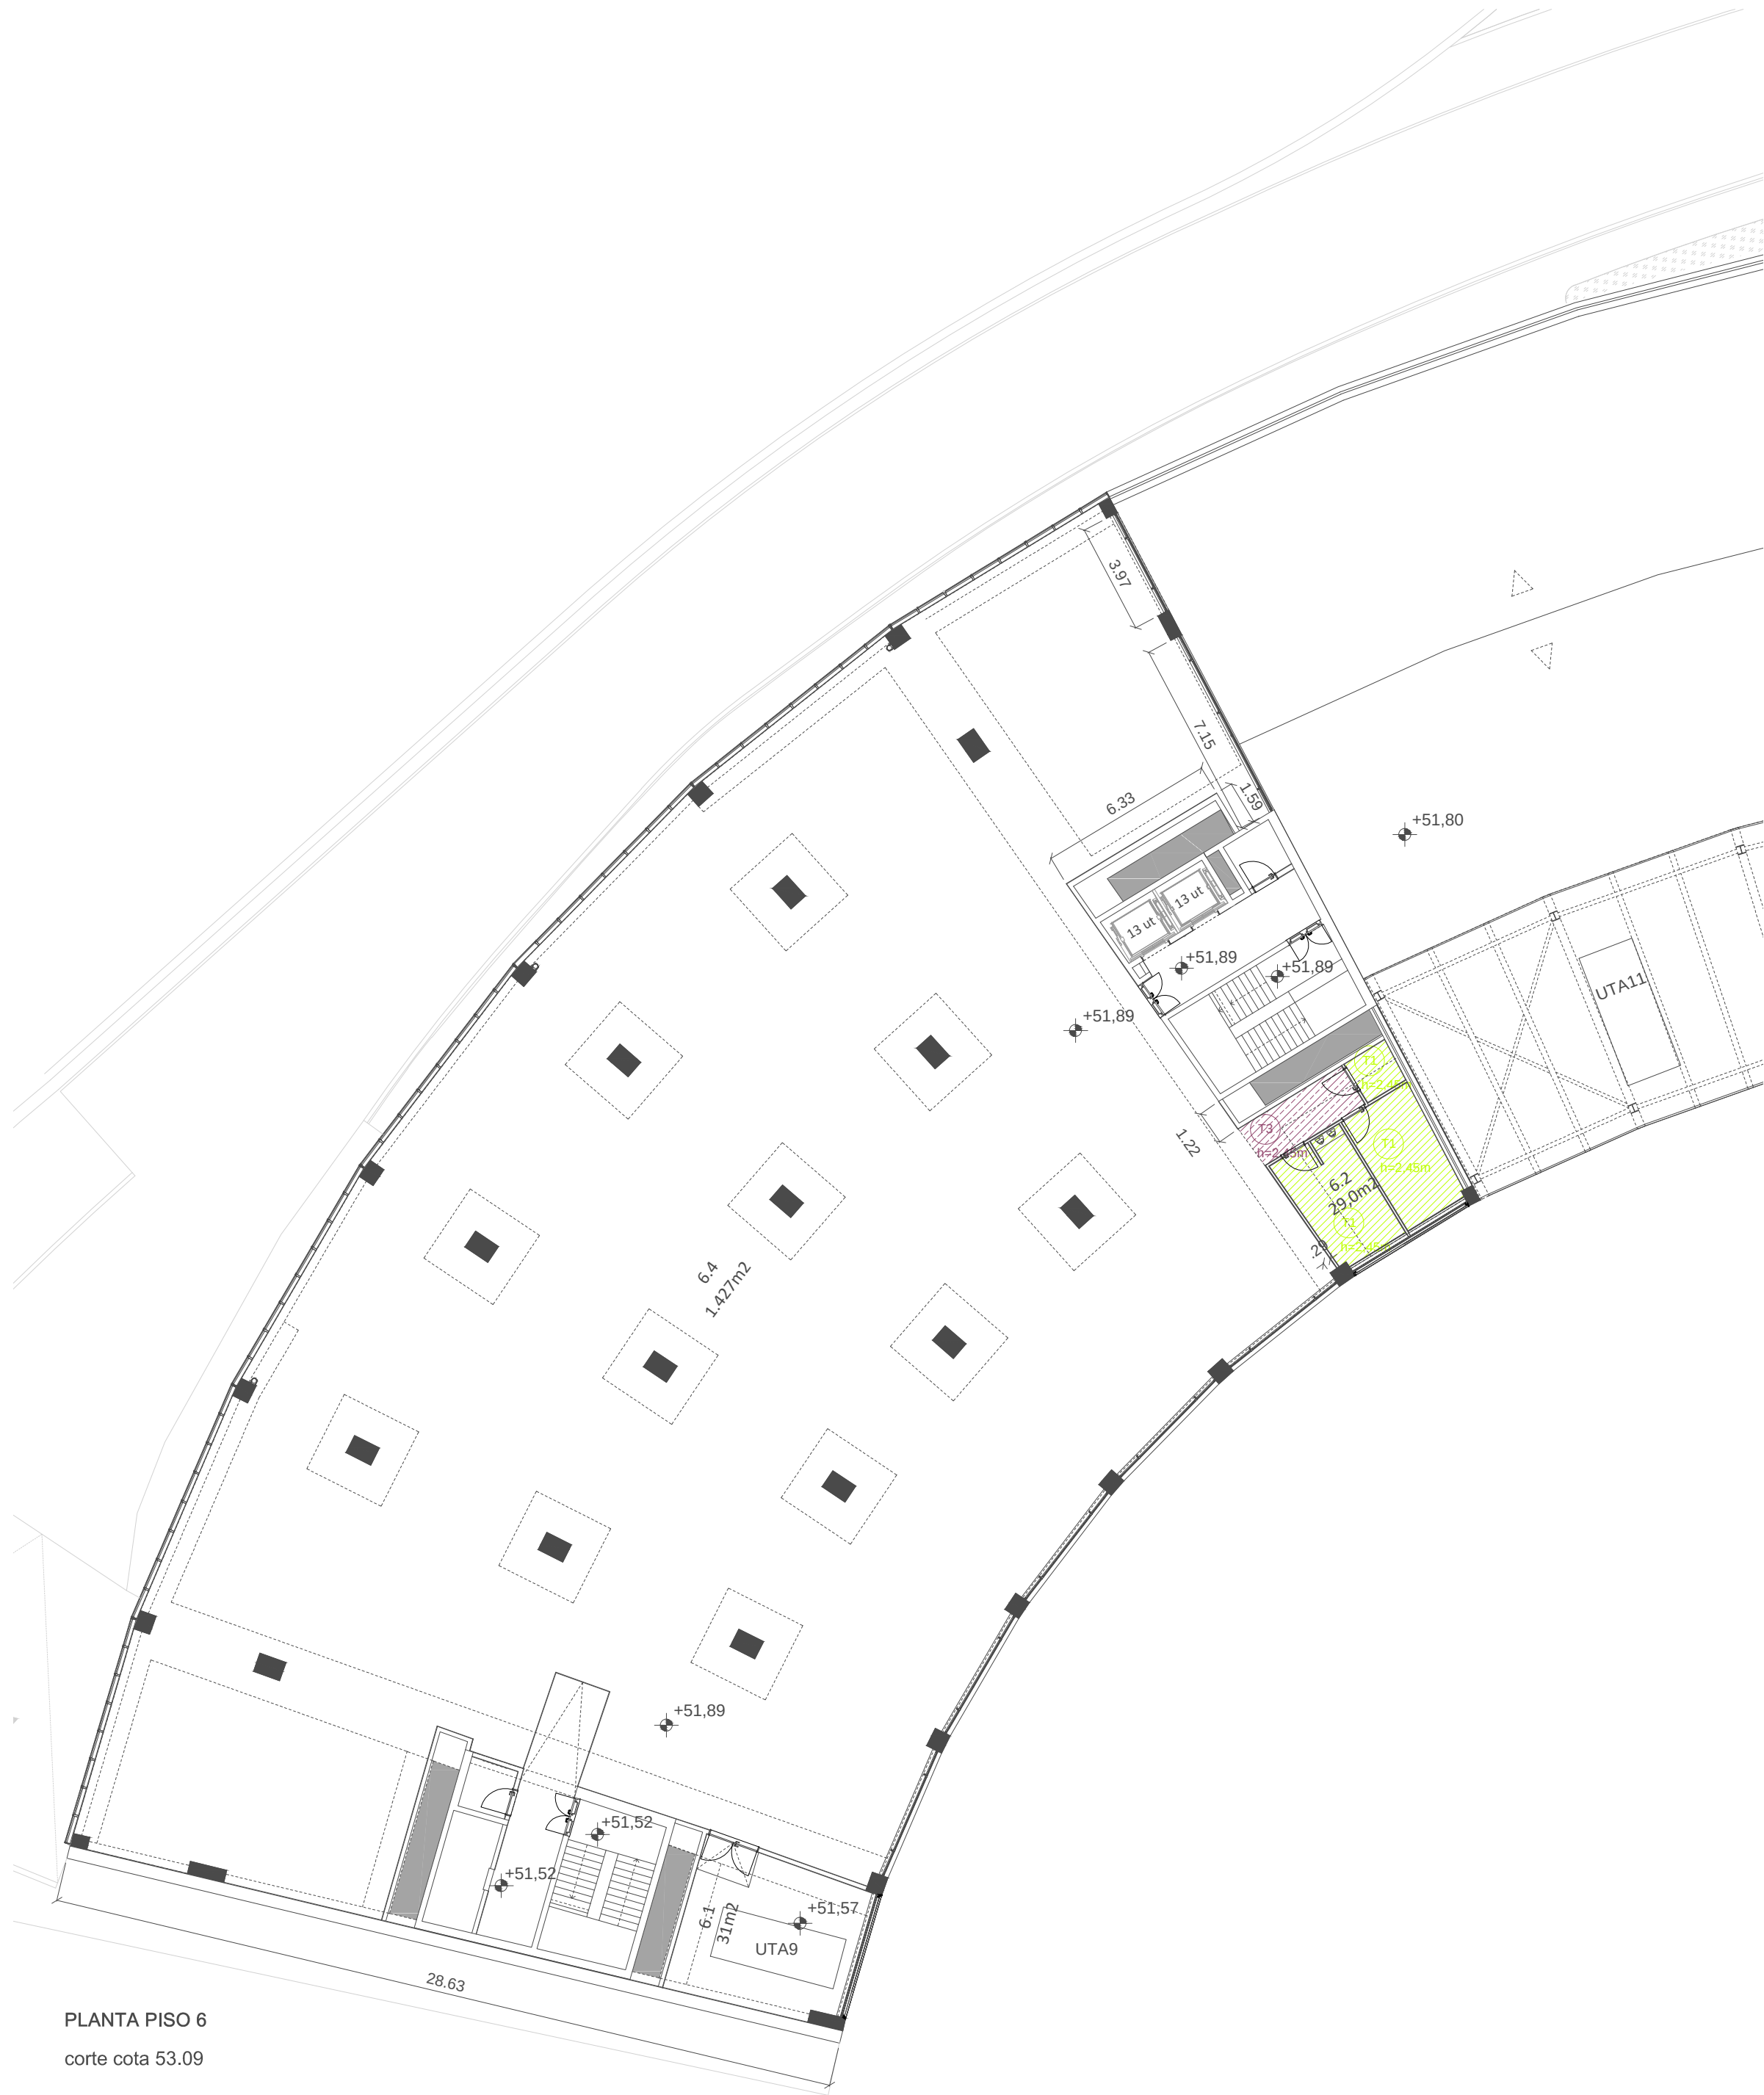

PLANTA PISO 6
corte cota 53.09

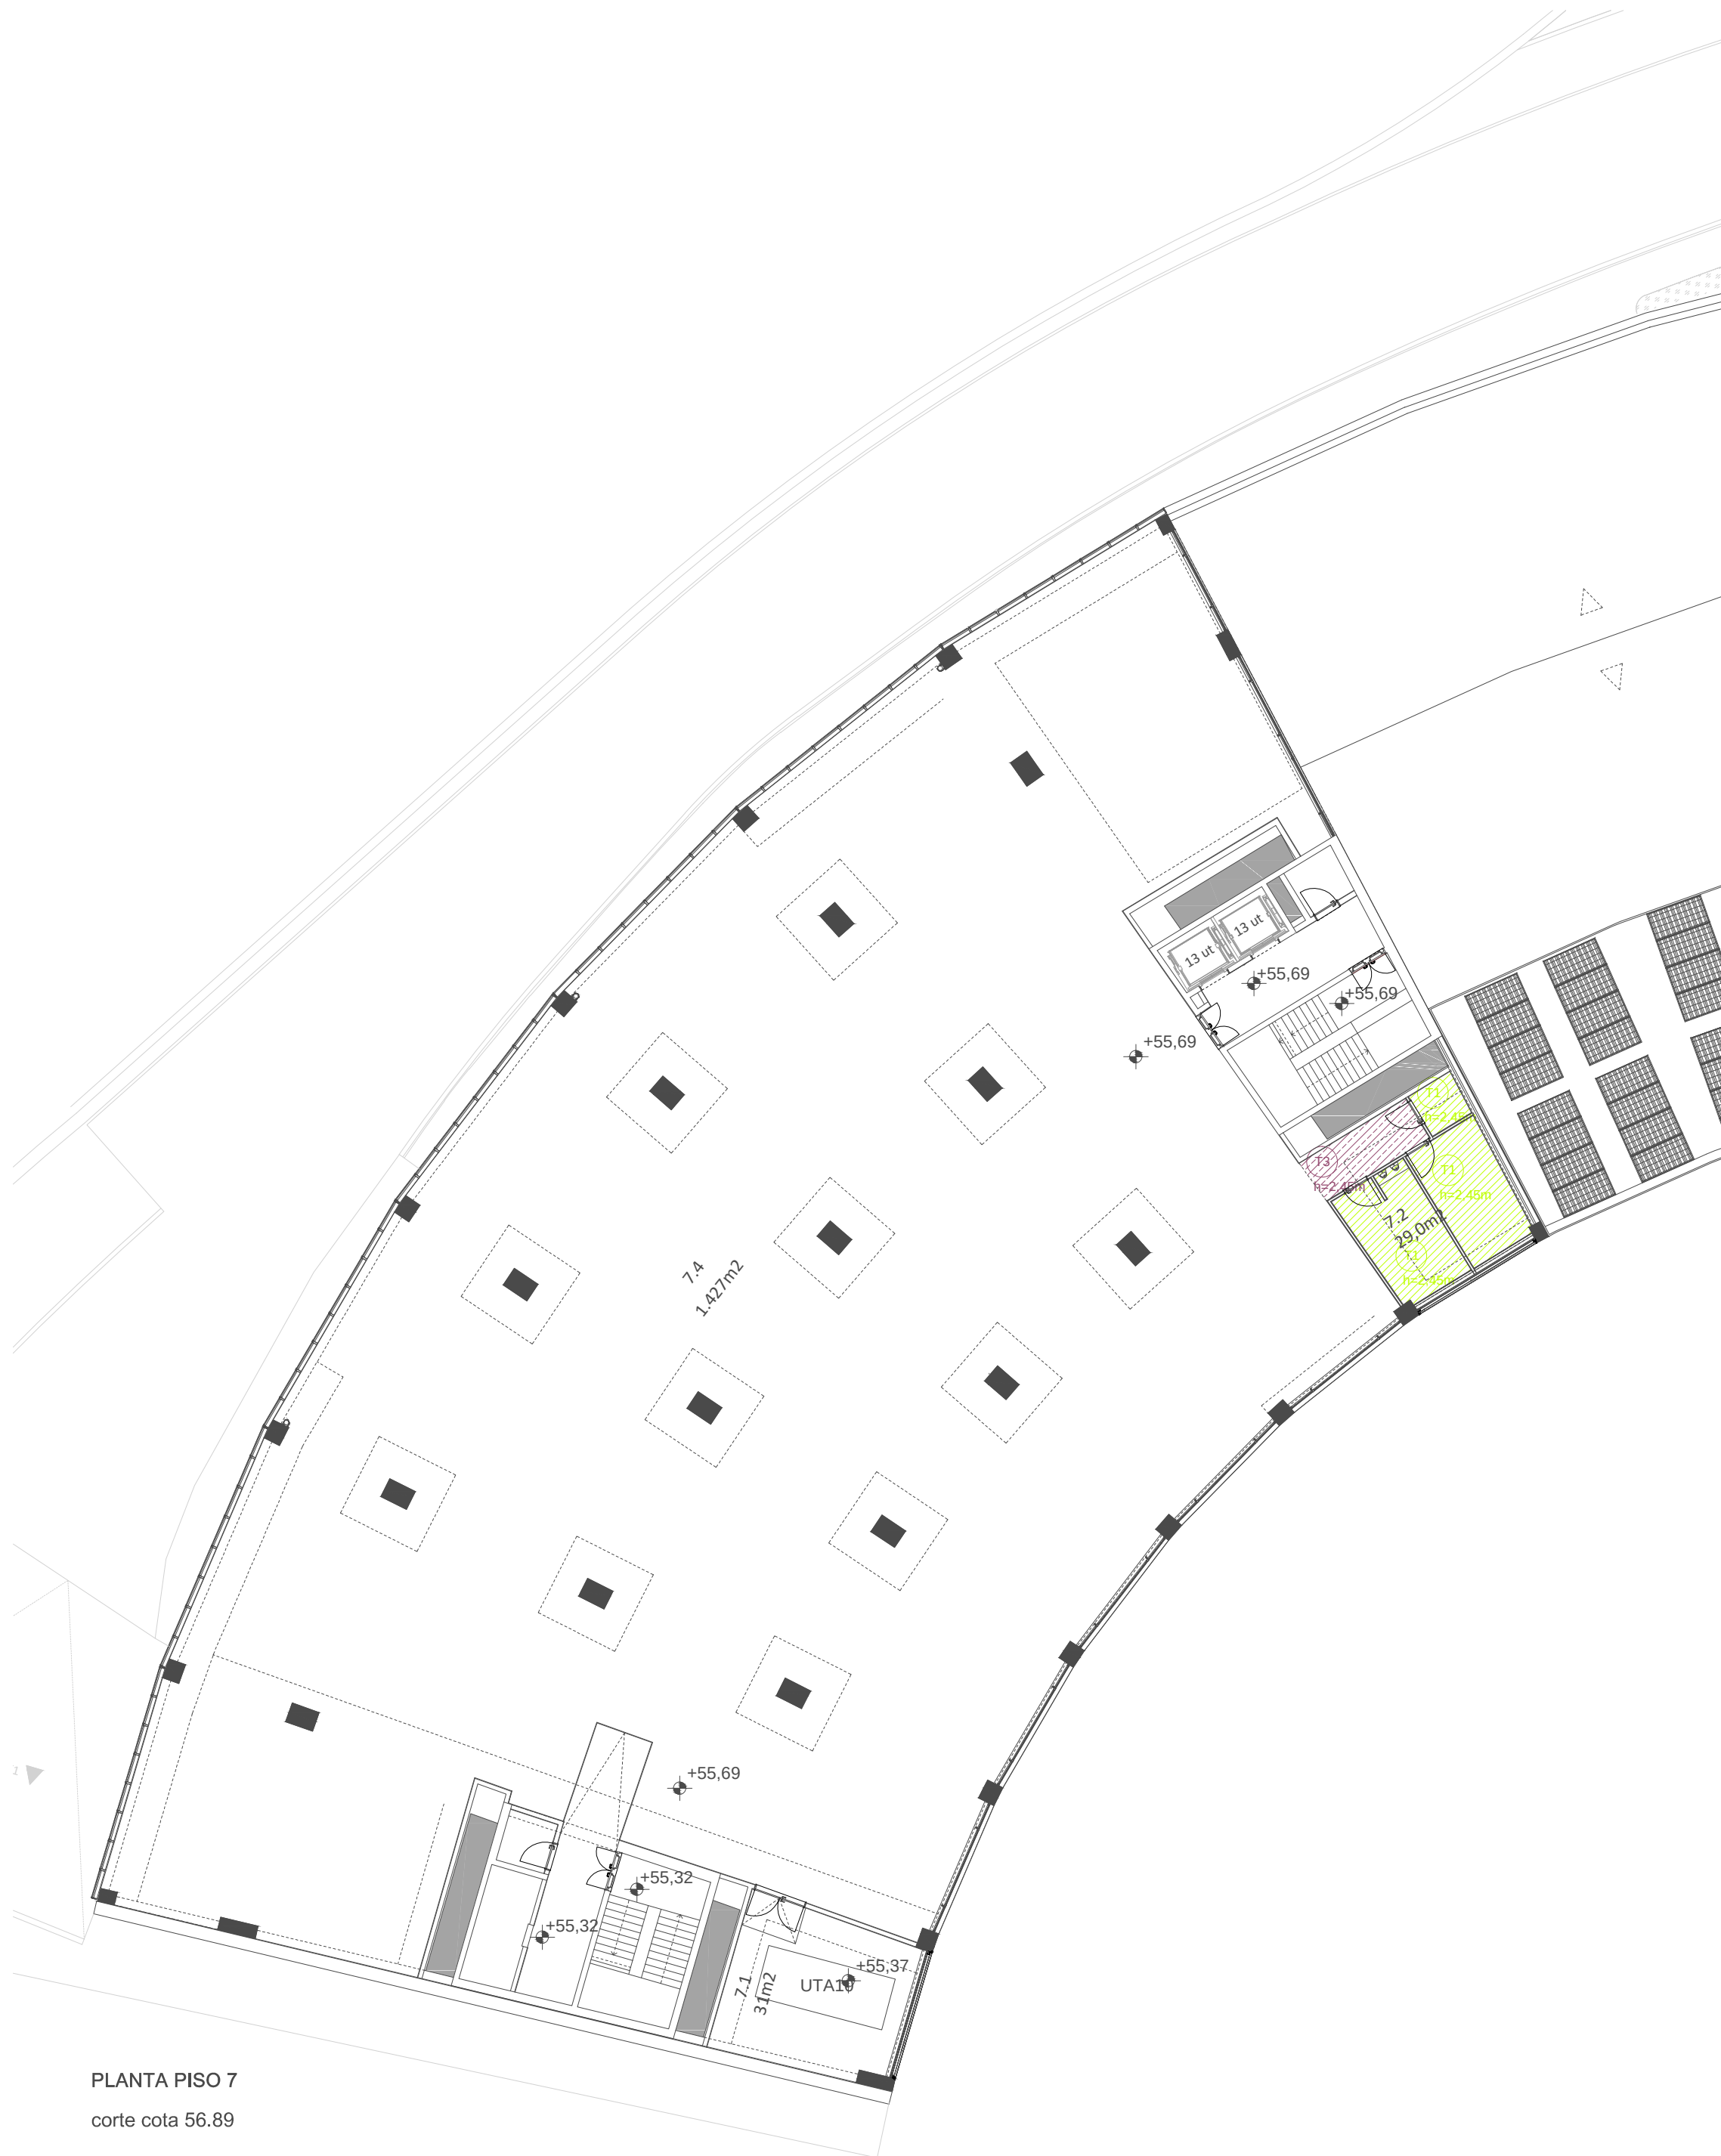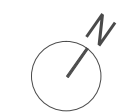

PLANTA PISO 7
corte cota 56.89

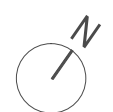

NOTA: TODOS OS TRABALHOS DEVERÃO SER REALIZADOS DE ACORDO COM OS PROJETOS (PEÇAS ESCRITAS E DESENHADAS), SATISFAZENDO O ESPECIFICADO E CONSEQUENTE COM OS PRINCÍPIOS DA BOA EXECUÇÃO | TODAS AS MEDIDAS E QUANTIDADES DEVERÃO SER CONFIRMADAS EM OBRA. EM CASO DE ALTERAÇÃO CONSULTAR O PROJETISTA | EM CASO DE INCONGRUÊNCIA ENTRE DESENHOS, A ESCALA MAIOR É A QUE VIGORA | EM CASO DE INCOMPATIBILIDADE ENTRE O PROJETO DE ARQUITETURA E OS PROJETOS DE ESPECIALIDADES, DEVERÁ PREVALECER O PROJETO DE ARQUITETURA E DEVERÁ SER CONSULTADO O PROJETISTA | TODA E QUALQUER ALTERAÇÃO OU DÚVIDA NO DECORRER DA OBRA DEVERÁ SER COMUNICADA AO PROJETISTA, ANTES DA ENCOMENDA/ FABRICAÇÃO/ EXECUÇÃO DE QUALQUER TRABALHO | TODAS AS CORES E REFERÊNCIAS PRESENTES NAS PEÇAS DESENHADAS DEVERÃO SER APROVADAS PELO PROJETISTA MEDIANTE APRESENTAÇÃO DE AMOSTRA EM OBRA | AS OMISSÕES OU ERROS DETETADOS NOS DESENHOS DEVERÃO SER PARTICIPADOS À COORDENAÇÃO | TODOS OS PORMENORES, FERRAGENS E ACESSÓRIOS DEVERÃO SER TESTADOS E APROVADOS EM OBRA PELO PROJETISTA

LEGENDA

- T1. TETO FALSO CONTÍNUO EM GESSO CARTONADO HIDRÓFUGO PARA SANITÁRIOS_ acabamento liso, à cor RAL 9010, Placa Gyptec BA15H (Hidrôfugo) ou equivalente, à cor RAL 9010
- T2. TETO FALSO CONTÍNUO EM GESSO CARTONADO PARA ZONA EXTERIOR (terraço zona restaurante)_ acabamento liso, à cor RAL 9010, Placa Gyptec BA13 Protect ou equivalente, à cor RAL 7032 Pebble grey
- T3. TETO FALSO CONTÍNUO STANDARD PARA ZONAS COMUNS (corredores)_ acabamento liso, Placa Gyptec BA13A (Standard) ou equivalente, à cor RAL 7032 Pebble grey
- T4. TETOS PERFURADOS ACÚSTICOS_ Placa Gyptec Vogl 15/30R ou equivalente, perfurada com absorção acústica, furações redondas a cada 15mm, fixada perpendicularmente à estrutura metálica, à cor RAL 7032 Pebble grey
- TB. TETO EXISTENTE EM BETÃO
nota_ todos os elementos existentes em betão (tetos, pilares, paramentos verticais e todos demais) deverão ser limpos, e ficar livres de qualquer acabamento

NOTA: acabamento em laje nova do piso 6 (zona técnica) - remeter projeto de estabilidade

NOTA: acabamento em lajes novas do piso 2 e 3 - vigas, chapa e remate em fachada norte pintadas à cor RAL 7032_ remeter projeto de estabilidade

NOTA: este capítulo deverá ser complementado com o capítulo dos pormenores

LEGENDA

LEIRIA INNOVATION HUB

- 6.1_ Área técnica
- 6.2_ Instalações sanitárias
- 6.3_ Zona técnica
 - 6.3.1_ Zona técnica
 - 6.3.2_ Acesso elevador
 - 6.3.3_ Acesso cobertura
- 6.4_ Sala de trabalho
- 7.1_ Salas
 - 7.1_ Área técnica
 - 7.2_ Instalações sanitárias
 - 7.3_ Painéis Solares e fotovoltaicos
 - 7.4_ Sala de trabalho

arquitetura

pedro jorge marques de lemos cordeiro
patricia selada lameiro domingues
paulo jorge vieira

colaboração: anastasiia fatenko

mube mubearquitectura.com
Largo 5 de Outubro, nº 40, 1º Dº 2400-120 Leiria
916608138 | mubearq@gmail.com

pedro jorge marques de lemos cordeiro, lda | nº cont. 514565292

requerente

Município de Leiria

obra/ local

TOPO NORTE_ Estádio Municipal de Leiria
Arrabalde d'Aquém

especialidade/ fase

ARQUITETURA

Projeto de Execução

designação

ACABAMENTOS_ TETOS_ PISO 6 e 7

data	22.10.20	folha nº	ARQ PE 04 23 02	(cap)	(del)	(rev)
				escala		1.200

(atualização) 24.09.25
Este desenho é propriedade dos autores e não pode ser reproduzido, divulgado ou copiado, no todo ou em parte sem autorização expressa.
Reservados todos os direitos pela legislação em vigor. DEC - LEI 63/85 (14 Março)

ACABAMENTOS EM PARAMENTOS VERTICAIS EXTERIORES



PIN_EXT_1

(sobre paredes em gesso cartonado)

Paredes exteriores em gesso cartonado, zonas exteriores, acabamento liso, mate
Pintura de fachadas exteriores em gesso cartonado com tinta aquosa 100% acrílica, com baixa permeabilidade à água líquida (Classe W3 - NP EN 1062-1), com marcação CE (EN 1504-2) e com classe I de resistência aos fungos e às algas (ASTM D 5590/5589), de aspecto liso mate "10-125 Nováqua HD" da CIN ou equivalente, em cor conforme plantas de acabamentos, nas demãos necessárias a um perfeito acabamento, incluindo prévia preparação das superfícies conforme indicações das fichas técnicas dos materiais, e aplicação de primário "10-850 Primário Cinolite HP" da CIN ou equivalente, de acordo com o mapa de acabamentos, peças desenhadas, fichas técnicas dos materiais e caderno de encargos.

Preparação de Superfície

As superfícies deverão estar regularizadas com massas próprias para o efeito e completamente curadas. Garantir um adequado nivelamento. O suporte deve estar seco, firme e isento de poeiras, gorduras e outros contaminantes.

Sistema de Pintura

Aplicar uma primeira demão de primário aquoso branco de excelentes propriedades antialcalinas e elevada opacidade, Refª refª 12-830 AQUAPRIMER, sem diluição ou um primário adequado ao tipo de barramento. Como acabamento aplicar duas a três demãos de tinta aquosa 100% acrílica, com baixa permeabilidade à água líquida (Classe W3 - NP EN 1062-1), com marcação CE (EN 1504-2) e com classe I de resistência aos fungos e às algas (ASTM D 5590/5589), de aspecto liso mate, Refª 10-125 NOVÁQUA HD da CIN ou equivalente.

(sobre paredes rebocadas)

Paredes exteriores em alvenaria rebocada, zonas exteriores, acabamento liso, mate médio

Pintura de paredes/tectos exteriores com tinta aquosa 100% acrílica, com baixa permeabilidade à água líquida (Classe W3 - NP EN 1062-1), com marcação CE (EN 1504-2) e com classe I de resistência aos fungos e às algas (ASTM D 5590/5589), de aspecto liso mate "10-125 Nováqua HD" da CIN ou equivalente, em cor conforme plantas de acabamentos, nas demãos necessárias a um perfeito acabamento, incluindo prévia preparação das superfícies conforme indicações das fichas técnicas dos materiais, e aplicação de primário "54-850 Primário Cinoliteª" da CIN ou equivalente, de acordo com o mapa de acabamentos, peças desenhadas, fichas técnicas dos materiais e caderno de encargos.

Preparação de Superfície

Em rebocos de cimento novos, aguardar pela cura completa do cimento, o que demora aproximadamente 1 mês. Escovar, se necessário, para remover partículas soltas não aderentes. Todos os suportes deverão apresentar-se secos, firmes, isentos de gorduras, poeiras e outros contaminantes.

Sistema de Pintura

Aplicar uma primeira demão de primário de *Pliolite*, Refª 54-850 PRIMÁRIO CINOLITE da CIN ou equivalente. Como acabamento aplicar duas a três demãos de tinta aquosa 100% acrílica, com baixa permeabilidade à água líquida (Classe W3 - NP EN 1062-1), com marcação CE (EN 1504-2) e com classe I de resistência aos fungos e às algas (ASTM D 5590/5589), de aspecto liso mate, Refª 10-125 NOVÁQUA HD da CIN ou equivalente.



REB_EXT_1 acabamento de muretes em reboco estanhado piso 0 assentamento fachada norte altura aprox. 36cm (ver pormenores tipo PT_01 e PT_02)

RODAPÉS



Rod_1 cor 0430

Rodapé de PVC semi-rígido para a parede, Vynaflex, Gerfloor, ou equivalente, altura 60mm
Resistente à limpeza com água
Remate macio para esconder as pequenas irregularidades do suporte
Cor sólida
Utilizar uma máquina de chanfar para cortar os ângulos interiores e exteriores
Utilizar uma cola de dupla colagem, uma cola de contacto em dispersão ou uma fita de dupla face compatível com o rodapé de PVC
Se o suporte for poroso, aplicar um primário de fixação



Rod_2

Rodapé de cantoneira metálica em 'L' à cor antracite, 3x3cm
ver desenhos de pormenor



Rod_3

Rodapé de cantoneira metálica em 'L' à cor antracite, para pilares redondos existentes em betão
ver desenhos de pormenor



Rod_4 rodapé em 'L', em aço inox escovado (ver desenhos de pormenor)

Rodapé de cantoneira em 'L', em aço inox escovado (ver desenhos de pormenor)

NOTA: TODOS OS TRABALHOS DEVERÃO SER REALIZADOS DE ACORDO COM OS PROJETOS (PEÇAS ESCRITAS E DESENHADAS), SATISFAZENDO O ESPECIFICADO E CONSEQUENTE COM OS PRINCÍPIOS DA BOA EXECUÇÃO | TODAS AS MEDIDAS E QUANTIDADES DEVERÃO SER CONFIRMADAS EM OBRA. EM CASO DE ALTERAÇÃO CONSULTAR O PROJETISTA | EM CASO DE INCONGRUÊNCIA ENTRE DESENHOS, A ESCALA MAIOR É A QUE VIGORA | EM CASO DE INCOMPATIBILIDADE ENTRE O PROJETO DE ARQUITETURA E OS PROJETOS DE ESPECIALIDADES, DEVERÁ PREVALECER O PROJETO DE ARQUITETURA E DEVERÁ SER CONSULTADO O PROJETISTA | TODA E QUALQUER ALTERAÇÃO OU DÚVIDA NO DECORRER DA OBRA DEVERÁ SER COMUNICADA AO PROJETISTA, ANTES DA ENCOMENDA/ FABRICAÇÃO/ EXECUÇÃO DE QUALQUER TRABALHO | TODAS AS CORES E REFERÊNCIAS PRESENTES NAS PEÇAS DESENHADAS DEVERÃO SER APROVADAS PELO PROJETISTA MEDIANTE APRESENTAÇÃO DE AMOSTRA EM OBRA | AS OMISSÕES OU ERROS DETETADOS NOS DESENHOS DEVERÃO SER PARTICIPADOS À COORDENAÇÃO | TODOS OS PORMENORES, FERRAGENS E ACESSÓRIOS DEVERÃO SER TESTADOS E APROVADOS EM OBRA PELO PROJETISTA

ACABAMENTOS EM PARAMENTOS VERTICAIS INTERIORES

ACABAMENTO PARA PAREDES NOVAS EM ZONAS NÃO HÚMIDAS



PIN_1 cor branca Ral 9001



PIN_2 cor cinzenta Pebble Grey Ral 7032

ACABAMENTO PARA NOVAS EM ZONAS HÚMIDAS



PIN_4 cor cinzenta Pebble Grey Ral 7032
(pintura copas)

(sobre paredes em gesso cartonado)

revestimento decorativo aquoso de alto desempenho, acabamento semi-mate

Pintura de paredes interiores com revestimento decorativo aquoso, enriquecido com resinas de poliuretano, com classe 1 de resistência à esfrega húmida (NP EN 13300), com eficácia dos conservantes da película ao aparecimento de fungos (EN 15457) de grau 0, de classificação A+ quanto à "Qualidade do ar interior" segundo a regulamentação Francesa A, e de aspecto liso semi-mate "12-460 Guardian" da CIN ou equivalente, em cor conforme plantas de acabamentos, nas demãos necessárias a um perfeito acabamento, incluindo preparação prévia dos suportes e todos os trabalhos necessários, aplicação de primário "10-600 Primário EP/GC 300" da CIN ou equivalente, de acordo com o mapa de acabamentos.

Preparação de Superfície

Regularizar as superfícies com massas próprias de modo a garantir um adequado nivelamento. O suporte deve estar seco, firme e isento de poeiras, gorduras e outros contaminantes.

Sistema de pintura

Aplicar uma demão de primário acrílico aquoso branco Refª 10-600 PRIMÁRIO EP/GC 300 da CIN ou equivalente. Como acabamento, aplicar duas a três demãos de revestimento aquoso, enriquecido com resinas de poliuretano, com classe 1 de resistência à esfrega húmida (NP EN 13300), com eficácia dos conservantes da película ao aparecimento de fungos (EN 15457) de grau 0, de classificação A+ quanto à "Qualidade do ar interior" segundo a regulamentação Francesa A, e de aspecto liso semi-mate, Refª 12-460 GUARDIAN da CIN ou equivalente.

Notas: no caso de serem utilizados painéis revestido com tela em fibra de vidro em vez do tradicional papel, deverá ser considerado, em substituição do primário acima indicado, a refª 12-830 AQUAPRIMER da CIN ou equivalente, sem diluição ou um primário adequado ao tipo de barramento.

(sobre paredes novas interiores em reboco)

revestimento decorativo aquoso de alto desempenho, acabamento semi-mate

Pintura de paredes interiores com revestimento decorativo aquoso, enriquecido com resinas de poliuretano, com classe 1 de resistência à esfrega húmida (NP EN 13300), com eficácia dos conservantes da película ao aparecimento de fungos (EN 15457) de grau 0, de classificação A+ quanto à "Qualidade do ar interior" segundo a regulamentação Francesa A, e de aspecto liso semi-mate "12-460 Guardian" da CIN ou equivalente, em cor conforme plantas de acabamentos, nas demãos necessárias a um perfeito acabamento, incluindo preparação prévia dos suportes e todos os trabalhos necessários, aplicação de primário "10-850 Primário Cinolite HP" da CIN, de acordo com o mapa de acabamentos.

Preparação de Superfície

O betão e rebocos de cimento devem estar completamente curados, isto é, devem ter pelo menos 28 dias de secagem. Regularizar as superfícies de modo a garantir um adequado nivelamento. O suporte a pintar deve estar seco, firme e isento de poeiras, gorduras e outros contaminantes.

Sistema de pintura

Aplicar uma primeira demão de primário aquoso branco de excelentes propriedades antialcalinas e elevada opacidade, Refª 10-850 PRIMÁRIO CINOLITE HP da CIN ou equivalente. Como acabamento, aplicar duas a três demãos de revestimento aquoso, enriquecido com resinas de poliuretano, com classe 1 de resistência à esfrega húmida (NP EN 13300), com eficácia dos conservantes da película ao aparecimento de fungos (EN 15457) de grau 0, de classificação A+ quanto à "Qualidade do ar interior" segundo a regulamentação Francesa A, e de aspecto liso semi-mate, Refª 12-460 GUARDIAN da CIN ou equivalente.

ACABAMENTO PARA PAREDES EM GARAGENS



REB_GAR_1 cor cinzenta Pebble Grey Ral 7032

Pintura directa ao betão ou sobre reboco, revestimento acrílico aquoso, acabamento Mate

Pintura de suporte em betão com revestimento para protecção integral do betão com marcação CE (EN 1504-2), certificado pelo LNEC (EN 1504-2 e especificações LNEC), que cumpre com os requisitos da especificação LNEC E319, com teor em COV inferior a 4,4 g/L, que cumpre com os requisitos do LEED V4, com classificação de reacção ao fogo B-s1,d0, com certificado de conformidade do controlo da produção, "12-680 C-Cryl W680 Matt" da CIN ou equivalente, nas demãos necessárias a um perfeito acabamento, incluindo preparação prévia dos suportes e todos os trabalhos necessários, de acordo com plantas de acabamentos.

Preparação de Superfície

O betão deve ter o mínimo de 28 dias de cura e uma resistência mínima à tracção de 1,5 N/mm2 . A superfície deve estar bem seca, coesa, limpa, porosa e isenta de poeiras, sujidade, leitadas e gorduras. Em situações em que tal não se verifique, é necessário efectuar uma prévia limpeza com jacto de água (de 70 até 350 bar) ao grau de preparação CSP1, do guia ICRI N.º 310.2R. Se o betão tiver desmoldantes, aditivos diversos tais como endurecedores de betão, leitadas, eflorescências e outros contaminantes, é essencial remover esses compostos antes da pintura, para que a aderência da tinta não seja diminuída. Recomenda-se uma preparação da superfície por lavagem a alta pressão (superior a 350 bar) ou por projecção de abrasivos ao grau CSP 3, do guia ICRI N.º 310.2R.

No caso de repinturas, a tinta existente tem de estar perfeitamente aderente, coesa e isenta de contaminações. Efectuar uma limpeza com jacto de água sob pressão, ou escovar, para remover tinta velha não aderente. Nas zonas de suporte à vista, proceder como para suportes novos.

Sistema de Pintura

Aplicar duas a três demãos de revestimento acrílico aquoso, de acabamento mate, com excelentes propriedades anticarbonatação do betão (classe C do LNEC) e com marcação CE (EN 1504-2), Refª 12-680 C-CRYL W680 MATT da CIN ou equivalente, devendo a primeira demão ser diluída a 5% para funcionar como selante do suporte.

ACABAMENTO EM PILARES METÁLICOS



PM_1 pintura em pilares metálicos interiores (piso 2) à cor RAL 3004 (Purple Red) - remeter para projeto de estabilidade



PM_2 fachada sul e de piso 5 (zona restauração) à cor cinzenta Pebble Grey Ral 7032 - remeter para projeto de estabilidade

REVESTIMENTOS PARA ZONAS HÚMIDAS (sanitários)



REV_1

(sobre parede de gesso cartonado ou alvenaria)

Fornecimento e aplicação de revestimento de parede vinílico heterogéneo 'orbo' ou equivalente, 'sistema sarlbain', linha MURS, em rolo, colado, do tipo ONYX uni pebbles refª 26653, com uma espessura de 0,92mm de espessura.

Condições Técnicas:

A parede deverá estar firme, lisa, isenta de tintas fissuras e sujidades para facilitar a aderência do revestimento e para que não sejam visíveis à superfície quaisquer imperfeições.
O revestimento será colado em toda a sua extensão com uma cola unilateral de dispersão acrílica EUROSAFE SPECIAL 540 ou equivalente. A seguir à soldagem deve-se passar uma cunha de madeira ou outra ferramenta similar, desde que não agressiva, para retirar qualquer bolha de ar formada durante a colagem.
As juntas serão soldadas a quente com cordão de soldadura condizente com a referência escolhida. Todos estes trabalhos deverão ser realizados por profissionais especializados.

ACABAMENTO EM PILARES E VIGAS BETÃO



RB_1 pintura direta ao betão ref. 12-680 C-Cryl W680 Matt da CIN ou equivalente, em cor ral a definir

Pintura de sobre elementos em betão existentes _ a aplicar mesma referência da REB_GAR_1

nota_ em toda a restante estrutura em betão, deverá cumprir -se o definido em caderno de encargos: limpeza dos elementos em betão existentes

ACABAMENTO PARA PAREDES EXISTENTES



PIN_3 cor branca ral 9010

(paredes calças de escadas existentes)

(repintura sobre paredes em reboco ou similares)

revestimento decorativo aquoso de alto desempenho, acabamento semi-mate

Pintura de paredes interiores com revestimento decorativo aquoso, enriquecido com resinas de poliuretano, com classe 1 de resistência à esfrega húmida (NP EN 13300), com eficácia dos conservantes da película ao aparecimento de fungos (EN 15457) de grau 0, de classificação A+ quanto à "Qualidade do ar interior" segundo a regulamentação Francesa A, e de aspecto liso semi-mate "12-460 Guardian" da CIN ou equivalente, em cor conforme plantas de acabamentos, nas demãos necessárias a um perfeito acabamento, incluindo preparação prévia dos suportes e todos os trabalhos necessários, aplicação de primário (onde necessário) "10-850 Primário Cinolite HP" da CIN ou equivalente, de acordo com o mapa de acabamentos.

Preparação de Superfície

Remover tintas velhas não aderentes. Refazer fissuras e outras zonas danificadas com as técnicas e argamassas adequadas. Em todas as zonas com fungos ou algas efectuar tratamento com líquido desinfectante algicida e fungicida Refª 18-220 DESCONTAMINANTE ARTIBIOSE da CIN ou equivalente. O suporte deve estar seco, firme e isento de poeiras e outros materiais, gorduras e outros contaminantes.

Sistema de pintura

Nas zonas reparadas e/ou de suporte à vista (*), aplicar uma primeira demão de primário aquoso branco de excelentes propriedades antialcalinas e elevada opacidade, Refª 10-850 PRIMÁRIO CINOLITE HP da CIN ou equivalente.

Como acabamento, aplicar duas a três demãos de revestimento aquoso, enriquecido com resinas de poliuretano, com classe 1 de resistência à esfrega húmida (NP EN 13300), com eficácia dos conservantes da película ao aparecimento de fungos (EN 15457) de grau 0, de classificação A+ quanto à "Qualidade do ar interior" segundo a regulamentação Francesa A, e de aspecto liso semi-mate, Refª 12-460 GUARDIAN da CIN ou equivalente.

REVESTIMENTOS EM PAINEL



FO_1 forra em MDF colorido para paredes do auditório e paredes salão de eventos

nota_ os painéis a aplicar no auditório têm várias cores, de acordo com códigos G2, G3, G4, G5, G9 e GA, conforme desenhos de pormenor)

nota_ os painéis a aplicar no salão de eventos são na cor 'Black' (de acordo com desenhos de pormenor)

Innovus Coloured MDF ou equivalente - espessura 19mm - painel composto de fibras de madeira de média densidade (MDF), pigmentado em massa para aplicações em interiores, em ambientes secos.
Reação ao fogo (de acordo com a EN 13986) - D-s2, d0 (definição Euroclasse pela EN 13501-1). Isento de formaldeído (classificação NAF segundo CARB), com exceção da cor Cinza que tem classificação E1.

nota: em casos excecionais, os pigmentos adicionados aquando da produção deste produto podem interferir com certos tipos de adesivos, sendo recomendado a realização de um teste antes da aplicação. A variação dimensional – expansão e contração, em produtos derivados de madeira está diretamente relacionada com o conteúdo de humidade e deve ser considerada durante o projeto e utilização do produto.

REVESTIMENTOS EM CHAPA QUINADA



FO_2 forra em chapa quinada na zona de elevadores centrais



FO_3 forra em chapa quinada para elevador panorâmico (piso 0)

nota_ ver desenhos de pormenor dos elevadores

REVESTIMENTOS CERÁMICOS



RC_1 azulejo 'CINCA', série splash, 15x15cm - element, branco white, ou equivalente

nota: os rodapés para sanitários estão contemplados no revestimento das divisões, uma vez que serão feitos no próprio pavimento - ver desenhos pormenor

nota: sempre que exista pavimento em betão a interseptar paramentos verticais existentes em betão, não haverá rodapé

nota: todas as descrições aqui apresentadas deverão ser complementadas com as peças escritas e desenhos de pormenor

nota: todos as cores de pintura e rodapés estão sujeitos a aprovação pelo projetista mediante apresentação de amostra em obra, previamente à sua execução, em tamanho a definir

arquitectura

pedro jorge marques de lemos cordeiro

patricia selada lameiro domingos

paulo jorge vieira

colaboração: anastasia fatenko

mubearquitectura.com
Largo 5 de Outubro, nº 40, 1º Dº 2400-120 Leiria
916608138 | mubearq@gmail.com

pedro jorge marques de lemos cordeiro, lda | nº cont. 514565292

requerente

Município de Leiria

obra/ local

TOPO NORTE_ Estádio Municipal de Leiria

Arrabalde d'Aquém

especialidade/ fase

ARQUITETURA

Projeto de Execução


designação

ACABAMENTOS_ PAR. VERT._ DESCRITIVOS

data 22.10.20 folha nº ARQ PE 04 24 02

(atualização) 24.09.25 escala 1.200

Este desenho é propriedade dos autores e não pode ser reproduzido, divulgado ou copiado, no todo ou em parte sem autorização expressa. Reservados todos os direitos pela legislação em vigor. DEC - LEI 63/85 (14 Março)

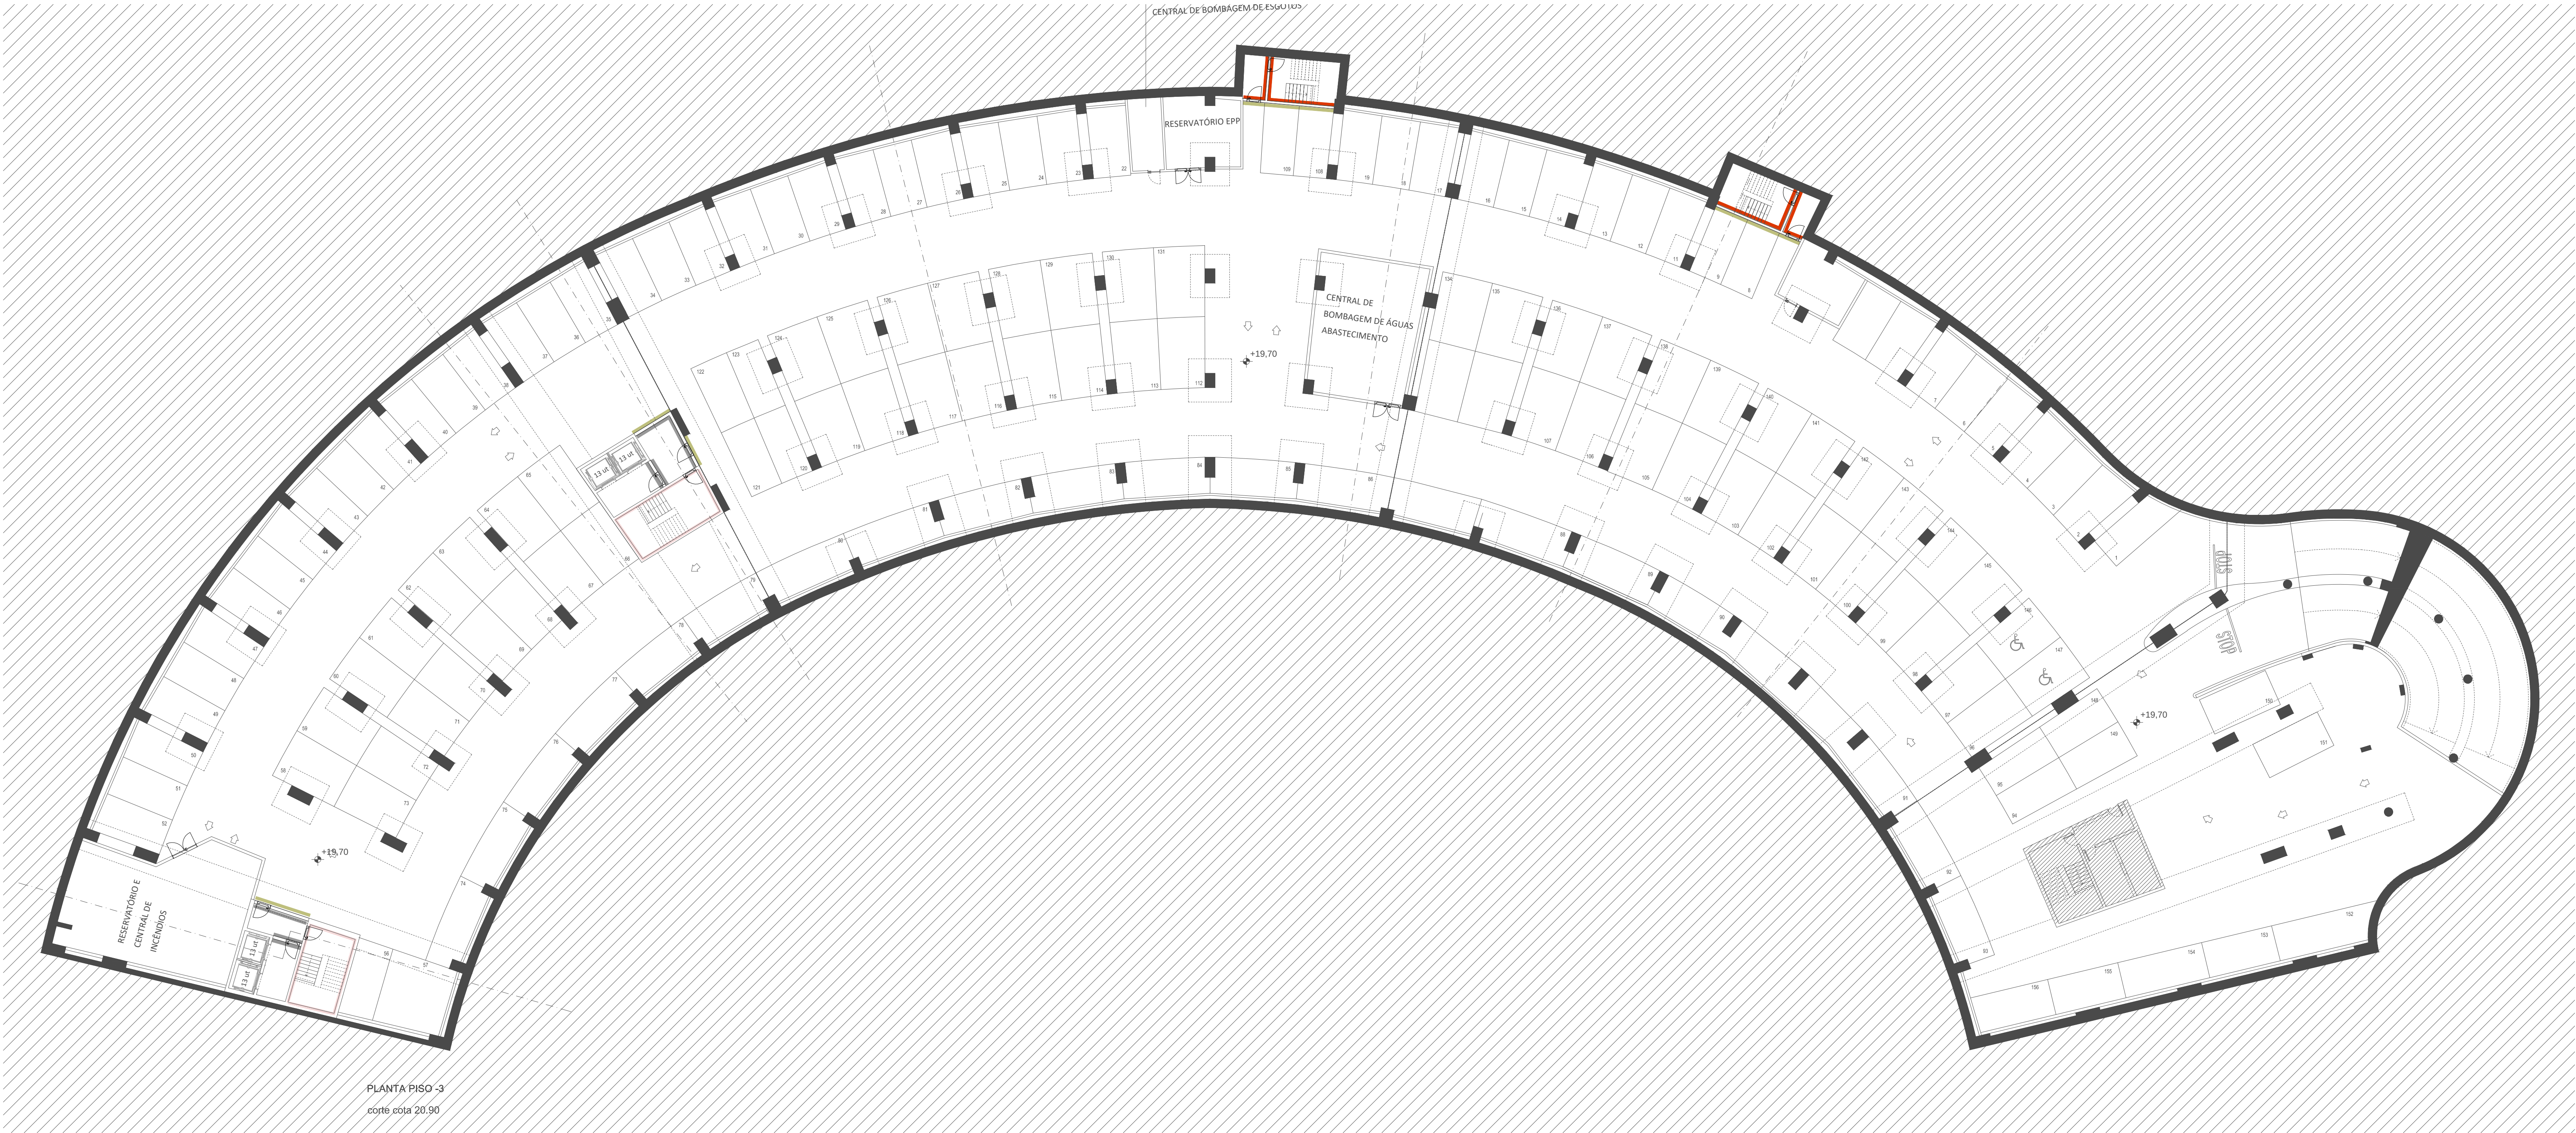

LEGENDA

nota: todas as descrições aqui apresentadas deverão ser complementadas com as peças escritas e desenhos de pormenor

nota: todas as cores de pintura e rodapés estão sujeitos a aprovação pelo projetista mediante apresentação de amostra em obra, previamente à sua execução, em tamanho a definir

ACABAMENTOS EM PARAMENTOS VERTICAIS

ACABAMENTO EM PARAMENTOS VERTICAIS EXTERIORES

PIN_EXT_1

pintura com cor cinzenta Pebble Grey Ral 7032

REB_EXT_1

acabamento de muretes no piso 0 (muretes para assentamento fachada norte) em reboco estanhado, a aprovar em obra altura aprox. 36cm (ver pormenores tipo PT_01 e PT_02)

ACABAMENTO EM PARAMENTOS VERTICAIS INTERIORES

REBOCOS, BARRAMENTOS E PINTURAS

PIN_1

pintura lisa semi-mate '12-460 Guardian' da CIN ou equivalente, com cor branca ral 9010 (acima dos 2m)

PIN_2

pintura lisa semi-mate '12-460 Guardian' da CIN ou equivalente, com cor cinzenta Pebble Grey Ral 7032 (acima dos 2m)

BARR_1

sem reboco, sem pintura

PIN_3

pintura em paredes de caixas de escadas existentes - pintura sobre reboco existente - cor branca ral 9010

PIN_4

pintura lisa semi-mate '12-460 Guardian' da CIN ou equivalente, com cor cinzenta Pebble Grey Ral 7032

RB_1

pintura direta ao betão na face da fachada norte - ref. 12-680 C-CRYL W680 MATT, da CIN ou equivalente, ral a definir em obra

REVESTIMENTOS SANITÁRIOS

REV_1

acabamento em forbo ou equivalente, 'sistema sarliban', linha MURS, rolo, colado, sobre paredes em alvenaria ou gesso (sanitários) - ref. 26653, onyx uni pebbles (acima dos 2m)

PAINÉIS E FORRAS

FO_1

forra em MDF colorido para paredes do auditório (várias cores, ver pormenores) e paredes salão de eventos (cor black ou equivalente)

FO_2

forra em chapa quinada na zona de elevadores centrais

FO_3

forra em chapa quinada para elevador panorâmico - piso 0

REVESTIMENTOS CERÂMICOS

RC_1

azulejo 'CINCA', série splash, cor branca, 15x15cm, ou equivalente

PINTURAS EM PILARES METÁLICOS

PM_1

pintura em pilares metálicos interiores (piso 2) à cor RAL 3004 (Purple Red) - medido e orçamentada no projeto de estabilidade

PM_2

pintura em pilares metálicos da fachada sul e de piso 5 (zona restauração) à cor cinzenta Pebble Grey Ral 7032 nota_medido e orçamentada no projeto de estabilidade

ACABAMENTOS EM PARAMENTOS VERTICAIS EM GARAGENS, REBOCOS E PINTURAS

REB_GAR_1

reboco e pintura com cor cinzenta Pebble Grey Ral 7032

RODAPÉS

RODAPÉS EM PARAMENTOS INTERIORES

Rod_1

rodapé em PVC semi-rígido 'Vynaflex da Gerfloor' ou equivalente, à cor cinzenta, 6cm altura (ver desenhos de pormenor)

Rod_2

rodapé em cantoneira metálica em 'L', à cor antracite (ver desenhos de pormenor)

Rod_3

rodapé em cantoneira metálica em 'L', para pilares redondos existentes em betão (ver desenhos de pormenor)

Rod_4

rodapé em 'L', em aço inox escovado (ver desenhos de pormenor)

nota: os rodapés para sanitários estão contemplados no revestimento das divisões - ver desenhos pormenor

nota: sempre que exista pavimento em betão a interseptar paramentos verticais existentes em betão, não haverá rodapé

arquitetura

pedro jorge marques de lemos cordeiro

patricia selada lameiro domingues

paulo jorge vieira

colaboração: anastasia fatenko

mube

Largo 5 de Outubro, nº 40, 1º Dº 2400-120 Leiria

916608138 | mubeaq@gmail.com

pedro jorge marques de lemos cordeiro, lda | nº cont. 514565292

requerente

Município de Leiria

obra/ local

TOPO NORTE_ Estádio Municipal de Leiria

Arrabalde d'Aquém

especialidade/ fase

ARQUITETURA

Projeto de Execução

designação

ACABAMENTOS_PAR. VERTICAIS_PISO -3

data

22.10.20

folha nº

ARQ PE 04 25 02

(atualização)


24.09.25

escala

1.200

Este desenho é propriedade dos autores e não pode ser reproduzido, divulgado ou copiado, no todo ou em parte sem autorização expressa. Reservados todos os direitos pela legislação em vigor. DEC - Lei 63/85 (14 Março)

NOTA: TODOS OS TRABALHOS DEVERÃO SER REALIZADOS DE ACORDO COM OS PROJETOS (PEÇAS ESCRITAS E DESENHADAS), SATISFAZENDO O ESPECIFICADO E CONSEQUENTE COM OS PRINCÍPIOS DA BOA EXECUÇÃO | TODAS AS MEDIDAS E QUANTIDADES DEVERÃO SER CONFIRMADAS EM OBRA. EM CASO DE ALTERAÇÃO CONSULTAR O PROJETISTA | EM CASO DE INCONGRUÊNCIA ENTRE DESENHOS, A ESCALA MAIOR É A QUE VIGORA | EM CASO DE INCOMPATIBILIDADE ENTRE O PROJETO DE ARQUITETURA E OS PROJETOS DE ESPECIALIDADES, DEVERÁ PREVALECER O PROJETO DE ARQUITETURA E DEVERÁ SER CONSULTADO O PROJETISTA | TODA E QUALQUER ALTERAÇÃO OU DÚVIDA NO DECORRER DA OBRA DEVERÁ SER COMUNICADA AO PROJETISTA, ANTES DA ENCOMENDA/ FABRICAÇÃO/ EXECUÇÃO DE QUALQUER TRABALHO | TODAS AS CORES E REFERÊNCIAS PRESENTES NAS PEÇAS DESENHADAS DEVERÃO SER APROVADAS PELO PROJETISTA MEDIANTE APRESENTAÇÃO DE AMOSTRA EM OBRA | AS OMISSÕES OU ERROS DETETADOS NOS DESENHOS DEVERÃO SER PARTICIPADOS À COORDENAÇÃO | TODOS OS POMENORES, FERRAGENS E ACESSÓRIOS DEVERÃO SER TESTADOS E APROVADOS EM OBRA PELO PROJETISTA

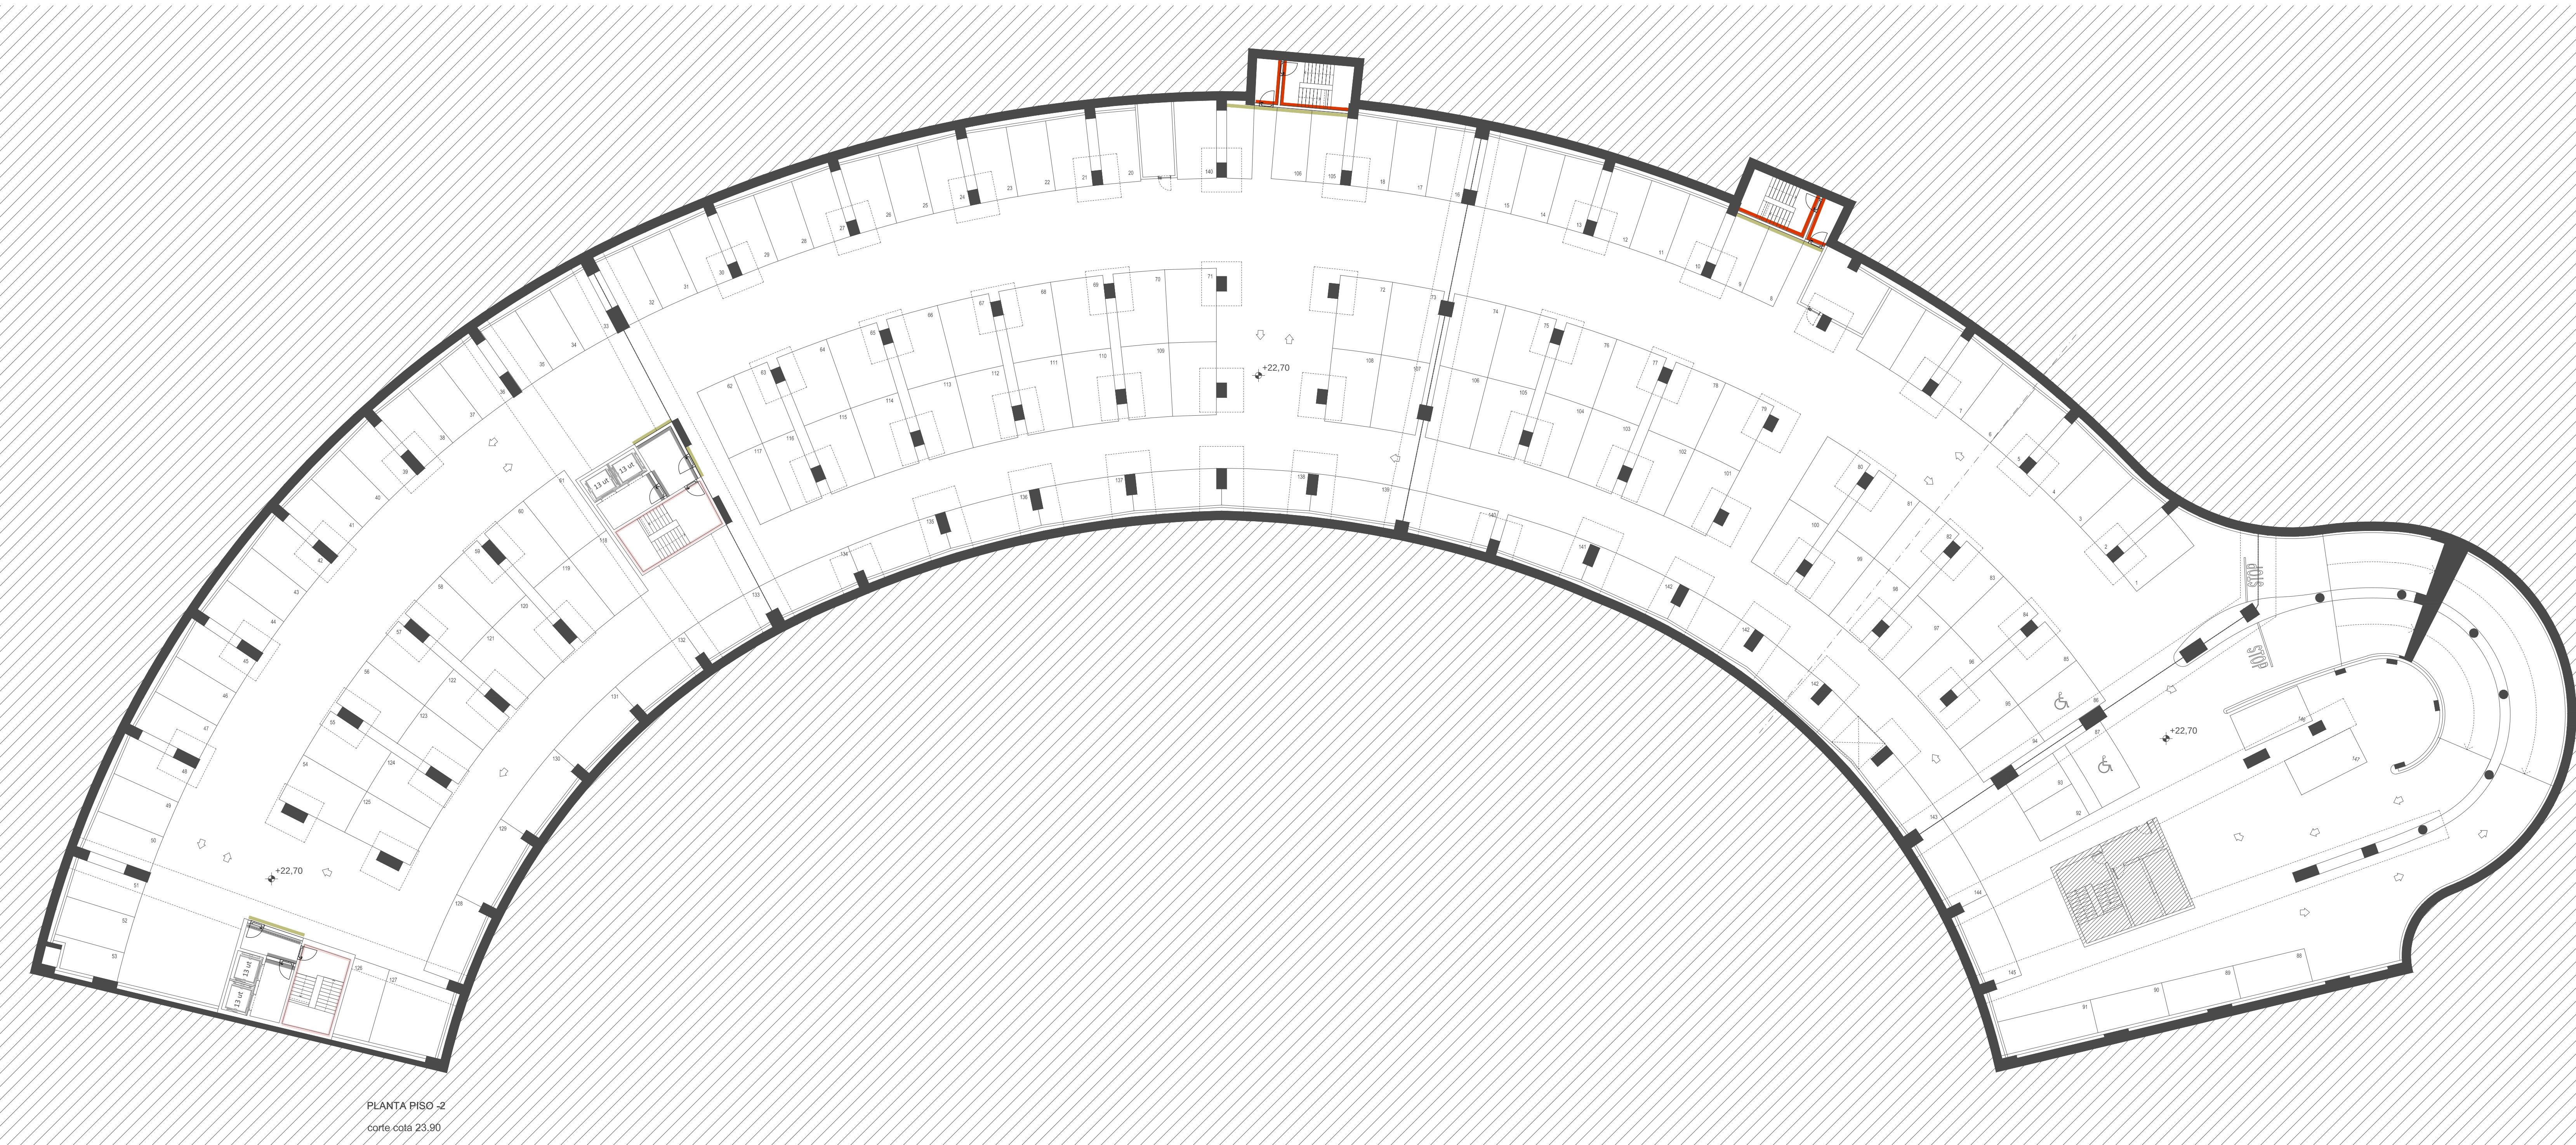

LEGENDA

nota: todas as descrições aqui apresentadas deverão ser complementadas com as peças escritas e desenhos de pormenor
nota: todos as cores de pintura e rodapés estão sujeitos a aprovação pelo projetista mediante apresentação de amostra em obra, previamente à sua execução, em tamanho a definir

ACABAMENTOS EM PARAMENTOS VERTICAIS

ACABAMENTO EM PARAMENTOS VERTICAIS EXTERIORES

- PIN_EXT_1 pintura com cor cinzenta Pebble Grey Ral 7032
- REB_EXT_1 acabamento de muretes no piso 0 (muretes para assentamento fachada norte) em reboco estanhado, a aprovar em obra altura aprox. 36cm (ver pormenores tipo PT_01 e PT_02)

ACABAMENTO EM PARAMENTOS VERTICAIS INTERIORES

REBOCOS, BARRAMENTOS E PINTURAS

- PIN_1 pintura lisa semi-mate '12-460 Guardian' da CIN ou equivalente, com cor branca ral 9010 (acima dos 2m)
- PIN_2 pintura lisa semi-mate '12-460 Guardian' da CIN ou equivalente, com cor cinzenta Pebble Grey Ral 7032 (acima dos 2m)
- BARR_1 sem reboco, sem pintura
- PIN_3 pintura em paredes de caixas de escadas existentes_ pintura sobre reboco existente - cor branca ral 9010
- PIN_4 pintura lisa semi-mate '12-460 Guardian' da CIN ou equivalente, com cor cinzenta Pebble Grey Ral 7032
- RB_1 pintura direta ao betão na face da fachada norte - ref. 12-680 C-CRYL W680 MATT, da CIN ou equivalente, ral a definir em obra

REVESTIMENTOS SANITÁRIOS

- REV_1 acabamento em forbo ou equivalente, 'sistema sarlbain', linha MURS, rolo, colado, sobre paredes em alvenaria ou gesso (sanitários) - ref. 26653, onyx uni pebbles
- (acima dos 2m)

PAINÉIS E FORRAS

- FO_1 forra em MDF colorido para paredes do auditório (várias cores_ ver pormenores) e paredes salão de eventos (cor black ou equivalente)
- FO_2 forra em chapa quinada na zona de elevadores centrais
- FO_3 forra em chapa quinada para elevador panorâmico - piso 0

REVESTIMENTOS CERÂMICOS

- RC_1 azulejo 'CINCA', série splash, cor branca, 15x15cm, ou equivalente

PINTURAS EM PILARES METÁLICOS

- PM_1 pintura em pilares metálicos interiores (piso 2) à cor RAL 3004 (Purple Red) - medido e orçamentada no projeto de estabilidade
- PM_2 pintura em pilares metálicos da fachada sul e de piso 5 (zona restauração) à cor cinzenta Pebble Grey Ral 7032
nota_medido e orçamentada no projeto de estabilidade

ACABAMENTOS EM PARAMENTOS VERTICAIS EM GARAGENS_ REBOCOS E PINTURAS

- REB_GAR_1 reboco e pintura com cor cinzenta Pebble Grey Ral 7032

RODAPÉS

RODAPÉS EM PARAMENTOS INTERIORES

- Rod_1 rodapé em PVC semi-rígido 'Vynaflex da Gerfloor' ou equivalente, à cor cinzenta, 6cm altura (ver desenhos de pormenor)
- Rod_2 rodapé em cantoneira metálica em 'L', à cor antracite (ver desenhos de pormenor)
- Rod_3 rodapé em cantoneira metálica em 'L', para pilares redondos existentes em betão (ver desenhos de pormenor)
- Rod_4 rodapé em 'L', em aço inox escovado (ver desenhos de pormenor)

nota: os rodapés para sanitários estão contemplados no revestimento das divisões - ver desenhos pormenor
nota: sempre que exista pavimento em betão a interseptar paramentos verticais existentes em betão, não haverá rodapé

arquitetura

pedro jorge marques de lemos cordeiro

patricia selada lameiro domingues

paulo jorge vieira

colaboração: anastasia fatenko

mubearquitectura.com

Large 5 de Outubro, nº 40, 1º Dº 2400-120 Leiria

916608138 | mubearq@gmail.com

pedro jorge marques de lemos cordeiro, lda | nº cont. 514565292

requerente

Município de Leiria

obra/ local

TOPO NORTE_ Estádio Municipal de Leiria

Arrabalde d'Aquém

especialidade/ fase

ARQUITETURA

Projeto de Execução

designação


ACABAMENTOS_ PAR. VERTICAIS_ PISO -2

data 22.10.20 folha nº ARQ PE 04 26 02

(atualização) 24.09.25 escala 1.200

NOTA: TODOS OS TRABALHOS DEVERÃO SER REALIZADOS DE ACORDO COM OS PROJETOS (PEÇAS ESCRITAS E DESENHADAS), SATISFAZENDO O ESPECIFICADO E CONSEQUENTE COM OS PRINCÍPIOS DA BOA EXECUÇÃO | TODAS AS MEDIDAS E QUANTIDADES DEVERÃO SER CONFIRMADAS EM OBRA. EM CASO DE ALTERAÇÃO CONSULTAR O PROJETISTA | EM CASO DE INCONGRUÊNCIA ENTRE DESENHOS, A ESCALA MAIOR É A QUE VIGORA | EM CASO DE INCOMPATIBILIDADE ENTRE O PROJETO DE ARQUITETURA E OS PROJETOS DE ESPECIALIDADES, DEVERÁ PRÉVALECER O PROJETO DE ARQUITETURA E DEVERÁ SER CONSULTADO O PROJETISTA | TODA E QUALQUER ALTERAÇÃO OU DÚVIDA NO DECORRER DA OBRA DEVERÁ SER COMUNICADA AO PROJETISTA, ANTES DA ENCOMENDA/ FABRICAÇÃO/ EXECUÇÃO DE QUALQUER TRABALHO | TODAS AS CORES E REFERÊNCIAS PRESENTES NAS PEÇAS DESENHADAS DEVERÃO SER APROVADAS PELO PROJETISTA MEDIANTE APRESENTAÇÃO DE AMOSTRA EM OBRA | AS OMISSÕES OU ERROS DETETADOS NOS DESENHOS DEVERÃO SER PARTICIPADOS À COORDENAÇÃO | TODOS OS POMENORES, FERRAGENS E ACESSÓRIOS DEVERÃO SER TESTADOS E APROVADOS EM OBRA PELO PROJETISTA

Este desenho é propriedade dos autores e não pode ser reproduzido, divulgado ou copiado, no todo ou em parte sem autorização expressa.
Reservados todos os direitos pela legislação em vigor. DEC - Lei 63/85 (14 Março)

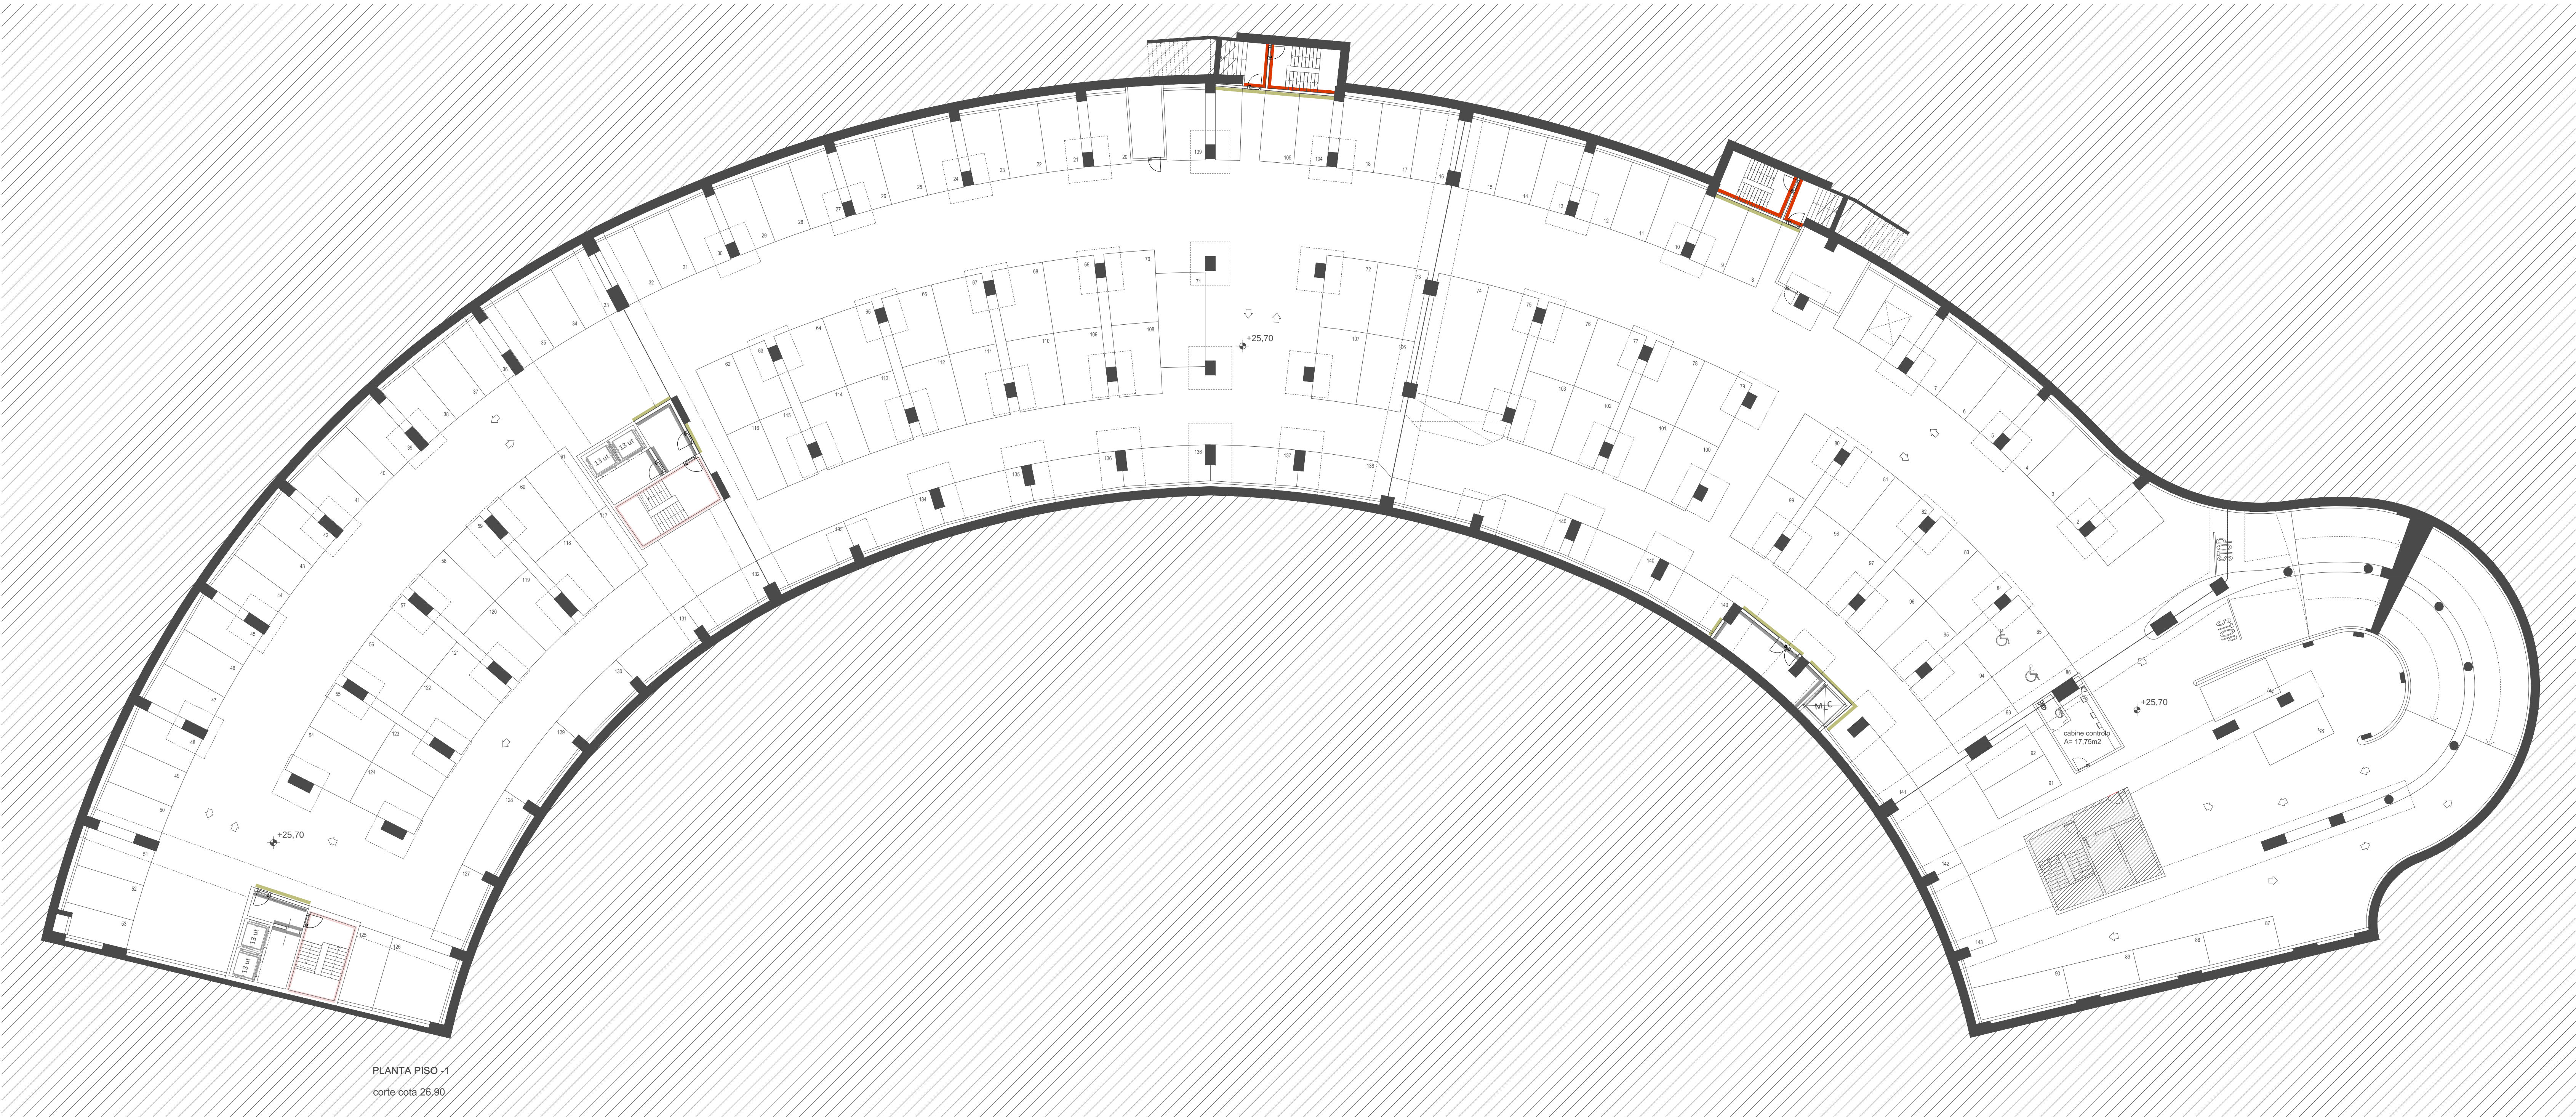

LEGENDA

nota: todas as descrições aqui apresentadas deverão ser complementadas com as peças escritas e desenhos de pormenor
nota: todos as cores de pintura e rodapés estão sujeitos a aprovação pelo projetista mediante apresentação de amostra em obra, previamente à sua execução, em tamanho a definir

ACABAMENTOS EM PARAMENTOS VERTICAIS

ACABAMENTO EM PARAMENTOS VERTICAIS EXTERIORES

PIN_EXT_1 pintura com cor cinzenta Pebble Grey Ral 7032

REB_EXT_1 acabamento de muretes no piso 0 (muretes para assentamento fachada norte) em reboco estanhado, a aprovar em obra altura aprox. 36cm (ver pormenores tipo PT_01 e PT_02)

ACABAMENTO EM PARAMENTOS VERTICAIS INTERIORES

REBOCOS, BARRAMENTOS E PINTURAS

PIN_1 pintura lisa semi-mate '12-460 Guardian' da CIN ou equivalente, com cor branca ral 9010 (acima dos 2m)
PIN_2 pintura lisa semi-mate '12-460 Guardian' da CIN ou equivalente, com cor cinzenta Pebble Grey Ral 7032 (acima dos 2m)
BARR_1 sem reboco, sem pintura
PIN_3 pintura em paredes de caixas de escadas existentes - pintura sobre reboco existente - cor branca ral 9010
PIN_4 pintura lisa semi-mate '12-460 Guardian' da CIN ou equivalente, com cor cinzenta Pebble Grey Ral 7032

RB_1 pintura direta ao betão na face da fachada norte - ref. 12-680 C-CRYL W680 MATT, da CIN ou equivalente, ral a definir em obra

REVESTIMENTOS SANITÁRIOS

REV_1 acabamento em forbo ou equivalente, 'sistema sarlabain', linha MURS, rolo, colado, sobre paredes em alvenaria ou gesso (sanitários) - ref. 26653, onyx uni pebbles (acima dos 2m)

PAINÉIS E FORRAS

FO_1 forra em MDF colorido para paredes do auditório (várias cores, ver pormenores) e paredes salão de eventos (cor black ou equivalente)
FO_2 forra em chapa quinada na zona de elevadores centrais
FO_3 forra em chapa quinada para elevador panorâmico - piso 0

REVESTIMENTOS CERÂMICOS

RC_1 azulejo 'CINCA', série splash, cor branca, 15x15cm, ou equivalente

PINTURAS EM PILARES METÁLICOS

PM_1 pintura em pilares metálicos interiores (piso 2) à cor RAL 3004 (Purple Red) - medido e orçamentada no projeto de estabilidade
PM_2 pintura em pilares metálicos da fachada sul e de piso 5 (zona restauração) à cor cinzenta Pebble Grey Ral 7032
nota_medido e orçamentada no projeto de estabilidade

ACABAMENTOS EM PARAMENTOS VERTICAIS EM GARAGENS, REBOCOS E PINTURAS

REB_GAR_1 reboco e pintura com cor cinzenta Pebble Grey Ral 7032

RODAPÉS

RODAPÉS EM PARAMENTOS INTERIORES

Rod_1 rodapé em PVC semi-rígido 'Vynaflex da Gerfloor' ou equivalente, à cor cinzenta, 6cm altura (ver desenhos de pormenor)
Rod_2 rodapé em cantoneira metálica em 'L', à cor antracite (ver desenhos de pormenor)
Rod_3 rodapé em cantoneira metálica em 'L', para pilares redondos existentes em betão (ver desenhos de pormenor)
Rod_4 rodapé em 'L', em aço inox escovado (ver desenhos de pormenor)

nota: os rodapés para sanitários estão contemplados no revestimento das divisões - ver desenhos pormenor
nota: sempre que exista pavimento em betão a interseptar paramentos verticais existentes em betão, não haverá rodapé

NOTA: TODOS OS TRABALHOS DEVERÃO SER REALIZADOS DE ACORDO COM OS PROJETOS (PEÇAS ESCRITAS E DESENHADAS), SATISFAZENDO O ESPECIFICADO E CONSEQUENTE COM OS PRINCÍPIOS DA BOA EXECUÇÃO | TODAS AS MEDIDAS E QUANTIDADES DEVERÃO SER CONFIRMADAS EM OBRA. EM CASO DE ALTERAÇÃO CONSULTAR O PROJETISTA | EM CASO DE INCONGRUÊNCIA ENTRE DESENHOS, A ESCALA MAIOR É A QUE VIGORA | EM CASO DE INCOMPATIBILIDADE ENTRE O PROJETO DE ARQUITETURA E OS PROJETOS DE ESPECIALIDADES, DEVERÁ PREVALECER O PROJETO DE ARQUITETURA E DEVERÁ SER CONSULTADO O PROJETISTA | TODA E QUALQUER ALTERAÇÃO OU DÚVIDA NO DECORRER DA OBRA DEVERÁ SER COMUNICADA AO PROJETISTA, ANTES DA ENCOMENDA/ FABRICAÇÃO/ EXECUÇÃO DE QUALQUER TRABALHO | TODAS AS CORES E REFERÊNCIAS PRESENTES NAS PEÇAS DESENHADAS DEVERÃO SER APROVADAS PELO PROJETISTA MEDIANTE APRESENTAÇÃO DE AMOSTRA EM OBRA | AS OMISSÕES OU ERROS DETETADOS NOS DESENHOS DEVERÃO SER PARTICIPADOS À COORDENAÇÃO | TODOS OS POMENORES, FERRAGENS E ACESSÓRIOS DEVERÃO SER TESTADOS E APROVADOS EM OBRA PELO PROJETISTA

arquitetura

pedro jorge marques de lemos cordeiro

patricia selada lameiro domingues

paulo jorge vieira

colaboração: anastasia fatenko

mubearquitectura.com

Large 5 de Outubro, nº 40, 1º Dº 2400-120 Leiria

916608138 | mubearq@gmail.com

pedro jorge marques de lemos cordeiro, lda | nº cont. 514565292

requerente

Município de Leiria

obra/ local

TOPO NORTE_ Estádio Municipal de Leiria

Arrabalde d'Aquém

especialidade/ fase

ARQUITETURA

Projeto de Execução

designação


ACABAMENTOS_PAR. VERTICAIS_PISO -1

data 22.10.20 folha nº ARQ PE 04 27 02

(atualização) 24.09.25 escala 1.200

Este desenho é propriedade dos autores e não pode ser reproduzido, divulgado ou copiado, no todo ou em parte sem autorização expressa.

Reservados todos os direitos pela legislação em vigor. DCC - Lei 63/85 (14 Março)

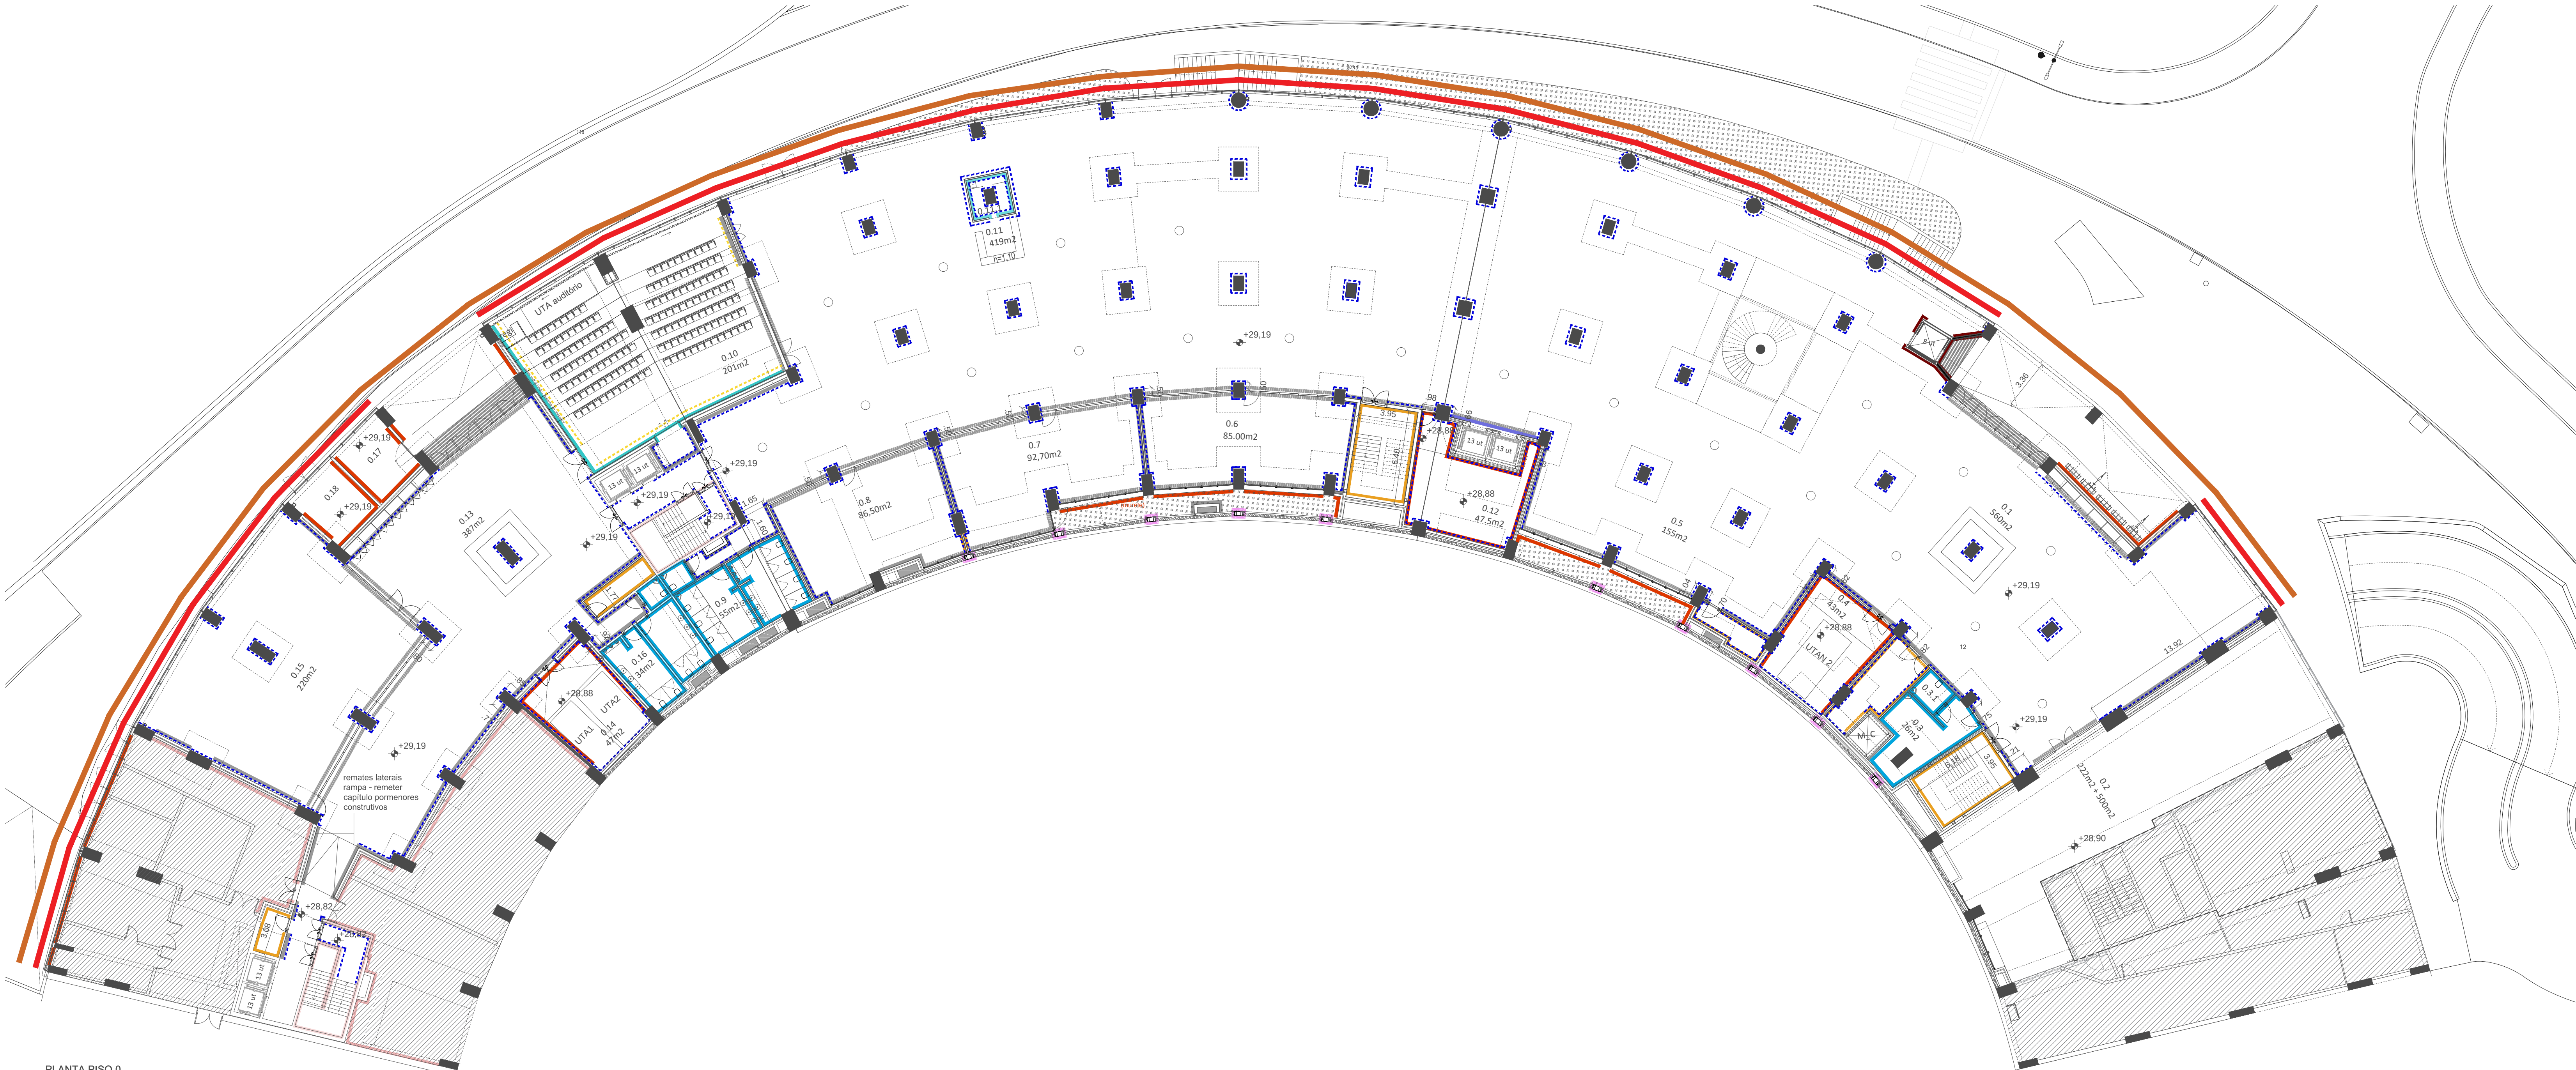

PLANTA PISO 0
corte cota 29.90



NOTA: TODOS OS TRABALHOS DEVERÃO SER REALIZADOS DE ACORDO COM OS PROJETOS (PEÇAS ESCRITAS E DESENHADAS), SATISFAZENDO O ESPECIFICADO E CONSEQUENTE COM OS PRINCÍPIOS DA BOA EXECUÇÃO | TODAS AS MEDIDAS E QUANTIDADES DEVERÃO SER CONFIRMADAS EM OBRA. EM CASO DE ALTERAÇÃO CONSULTAR O PROJETISTA | EM CASO DE INCONGRUÊNCIA ENTRE DESENHOS, A ESCALA MAIOR É A QUE VIGORA | EM CASO DE INCOMPATIBILIDADE ENTRE O PROJETO DE ARQUITETURA E OS PROJETOS DE ESPECIALIDADES, DEVERÁ PREVALECER O PROJETO DE ARQUITETURA E DEVERÁ SER CONSULTADO O PROJETISTA | TODA E QUALQUER ALTERAÇÃO OU DÚVIDA NO DECORRER DA OBRA DEVERÁ SER COMUNICADA AO PROJETISTA, ANTES DA ENCOMENDA/ FABRICAÇÃO/ EXECUÇÃO DE QUALQUER TRABALHO | TODAS AS CORES E REFERÊNCIAS PRESENTES NAS PEÇAS DESENHADAS DEVERÃO SER APROVADAS PELO PROJETISTA MEDIANTE APRESENTAÇÃO DE AMOSTRA EM OBRA | AS OMISSÕES OU ERROS DETETADOS NOS DESENHOS DEVERÃO SER PARTICIPADOS À COORDENAÇÃO | TODOS OS POMENORES, FERRAGENS E ACESSÓRIOS DEVERÃO SER TESTADOS E APROVADOS EM OBRA PELO PROJETISTA

LEGENDA

nota: todas as descrições aqui apresentadas deverão ser complementadas com as peças escritas e desenhos de pormenor
nota: todos as cores de pintura e rodapés estão sujeitos a aprovação pelo projetista mediante apresentação de amostra em obra, previamente à sua execução, em tamanho a definir

ACABAMENTOS EM PARAMENTOS VERTICAIS

ACABAMENTO EM PARAMENTOS VERTICAIS EXTERIORES

PIN_EXT_1 pintura com cor cinzenta Pebble Grey Ral 7032

REB_EXT_1 acabamento de muretes no piso 0 (muretes para assentamento fachada norte) em reboco estanhado, a aprovar em obra altura aprox. 36cm (ver pormenores tipo PT_01 e PT_02)

ACABAMENTO EM PARAMENTOS VERTICAIS INTERIORES

REBOCOS, BARRAMENTOS E PINTURAS

PIN_1 pintura lisa semi-mate '12-460 Guardian' da CIN ou equivalente, com cor branca ral 9010 (acima dos 2m)

PIN_2 pintura lisa semi-mate '12-460 Guardian' da CIN ou equivalente, com cor cinzenta Pebble Grey Ral 7032 (acima dos 2m)

BARR_1 sem reboco, sem pintura

PIN_3 pintura em paredes de caixas de escadas existentes, pintura sobre reboco existente - cor branca ral 9010

PIN_4 pintura lisa semi-mate '12-460 Guardian' da CIN ou equivalente, com cor cinzenta Pebble Grey Ral 7032

RB_1 pintura direta ao betão na face da fachada norte - ref. 12-680 C-CRYL W680 MATT, da CIN ou equivalente, ral a definir em obra

REVESTIMENTOS SANITÁRIOS

REV_1 acabamento em forbo ou equivalente, 'sistema sarlbain', linha MURS, rolo, colado, sobre paredes em alvenaria ou gesso (sanitários) - ref. 26653, onyx uni pebbles (acima dos 2m)

PAINÉIS E FORRAS

FO_1 forra em MDF colorido para paredes do auditório (várias cores, ver pormenores) e paredes salão de eventos (cor black ou equivalente)

FO_2 forra em chapa quinada na zona de elevadores centrais

FO_3 forra em chapa quinada para elevador panorâmico - piso 0

REVESTIMENTOS CERÁMICOS

RC_1 azulejo 'CINCA', série splash, cor branca, 15x15cm, ou equivalente

PINTURAS EM PILARES METÁLICOS

PM_1 pintura em pilares metálicos interiores (piso 2) à cor RAL 3004 (Purple Red) - medido e orçamentada no projeto de estabilidade

PM_2 pintura em pilares metálicos da fachada sul e de piso 5 (zona restauração) à cor cinzenta Pebble Grey Ral 7032
nota: medido e orçamentada no projeto de estabilidade

ACABAMENTOS EM PARAMENTOS VERTICAIS EM GARAGENS, REBOCOS E PINTURAS

REB_GAR_1 reboco e pintura com cor cinzenta Pebble Grey Ral 7032

RODAPÉS

RODAPÉS EM PARAMENTOS INTERIORES

Rod_1 rodapé em PVC semi-rígido 'Vynaflex da Gerfloor' ou equivalente, à cor cinzenta, 6cm altura (ver desenhos de pormenor)

Rod_2 rodapé em cantoneira metálica em 'L', à cor antracite (ver desenhos de pormenor)

Rod_3 rodapé em cantoneira metálica em 'L', para pilares redondos existentes em betão (ver desenhos de pormenor)

Rod_4 rodapé em 'L', em aço inox escovado (ver desenhos de pormenor)

nota: os rodapés para sanitários estão contemplados no revestimento das divisões - ver desenhos pormenor

nota: sempre que exista pavimento em betão a interseptar paramentos verticais existentes em betão, não haverá rodapé

LEGENDA

LEIRIA INNOVATION HUB

0.1_ Receção/ circulação (2 seguranças) / público_80 pessoas

0.2_ Espaço polivalente

0.3_ Instalações de apoio funcionários

0.3.1_ Instalações sanitárias

0.4_ Área técnica e arrumos

0.5_ zona mesas de reunião

0.6_ 0.8_ Salas de trabalho

0.9_ Instalações sanitárias

0.10_ Auditório (162 pessoas)

0.11_ Cafetaria (2 funcionários) / Espaço de encontro / Showroom

0.11.1_ Copa

0.12_ Área técnica

0.13_ Átrio/ Receção_ 80 pessoas

0.14_ Área técnica

0.15_ Sala Polivalente_ 180 pessoas

0.16_ Instalações sanitárias

0.17_ Instalações técnicas

0.18_ Instalações EDP (média tensão)

arquitetura

pedro jorge marques de lemos cordeiro

patricia selada lameiro domingues

paulo jorge vieira

colaboração: anastasia fatenko

mubearquitectura.com

Largo 5 de Outubro, nº 40, 1º Dº 2400-120 Leiria

916608138 | mubearqu@gmail.com

pedro jorge marques de lemos cordeiro, lda | nº cont. 514565292

requerente

Município de Leiria

obra/ local

TOPO NORTE_ Estádio Municipal de Leiria

Arrabalde d'Aquém

especialidade/ fase

ARQUITETURA

Projeto de Execução

designação

ACABAMENTOS_ PAR. VERTICAIS_ PISO 0


data 22.10.20 folha nº ARQ PE 04 28 03

(atualização) 24.09.25 escala 1.200

Este desenho é propriedade dos autores e não pode ser reproduzido, divulgado ou copiado, no todo ou em parte sem autorização expressa. Reservados todos os direitos pela legislação em vigor. DIC - Lei 63/85 (14 Março)



Reservados todos os direitos pela legislação em vigor. DEC - LEI 63/85 (14 Março)

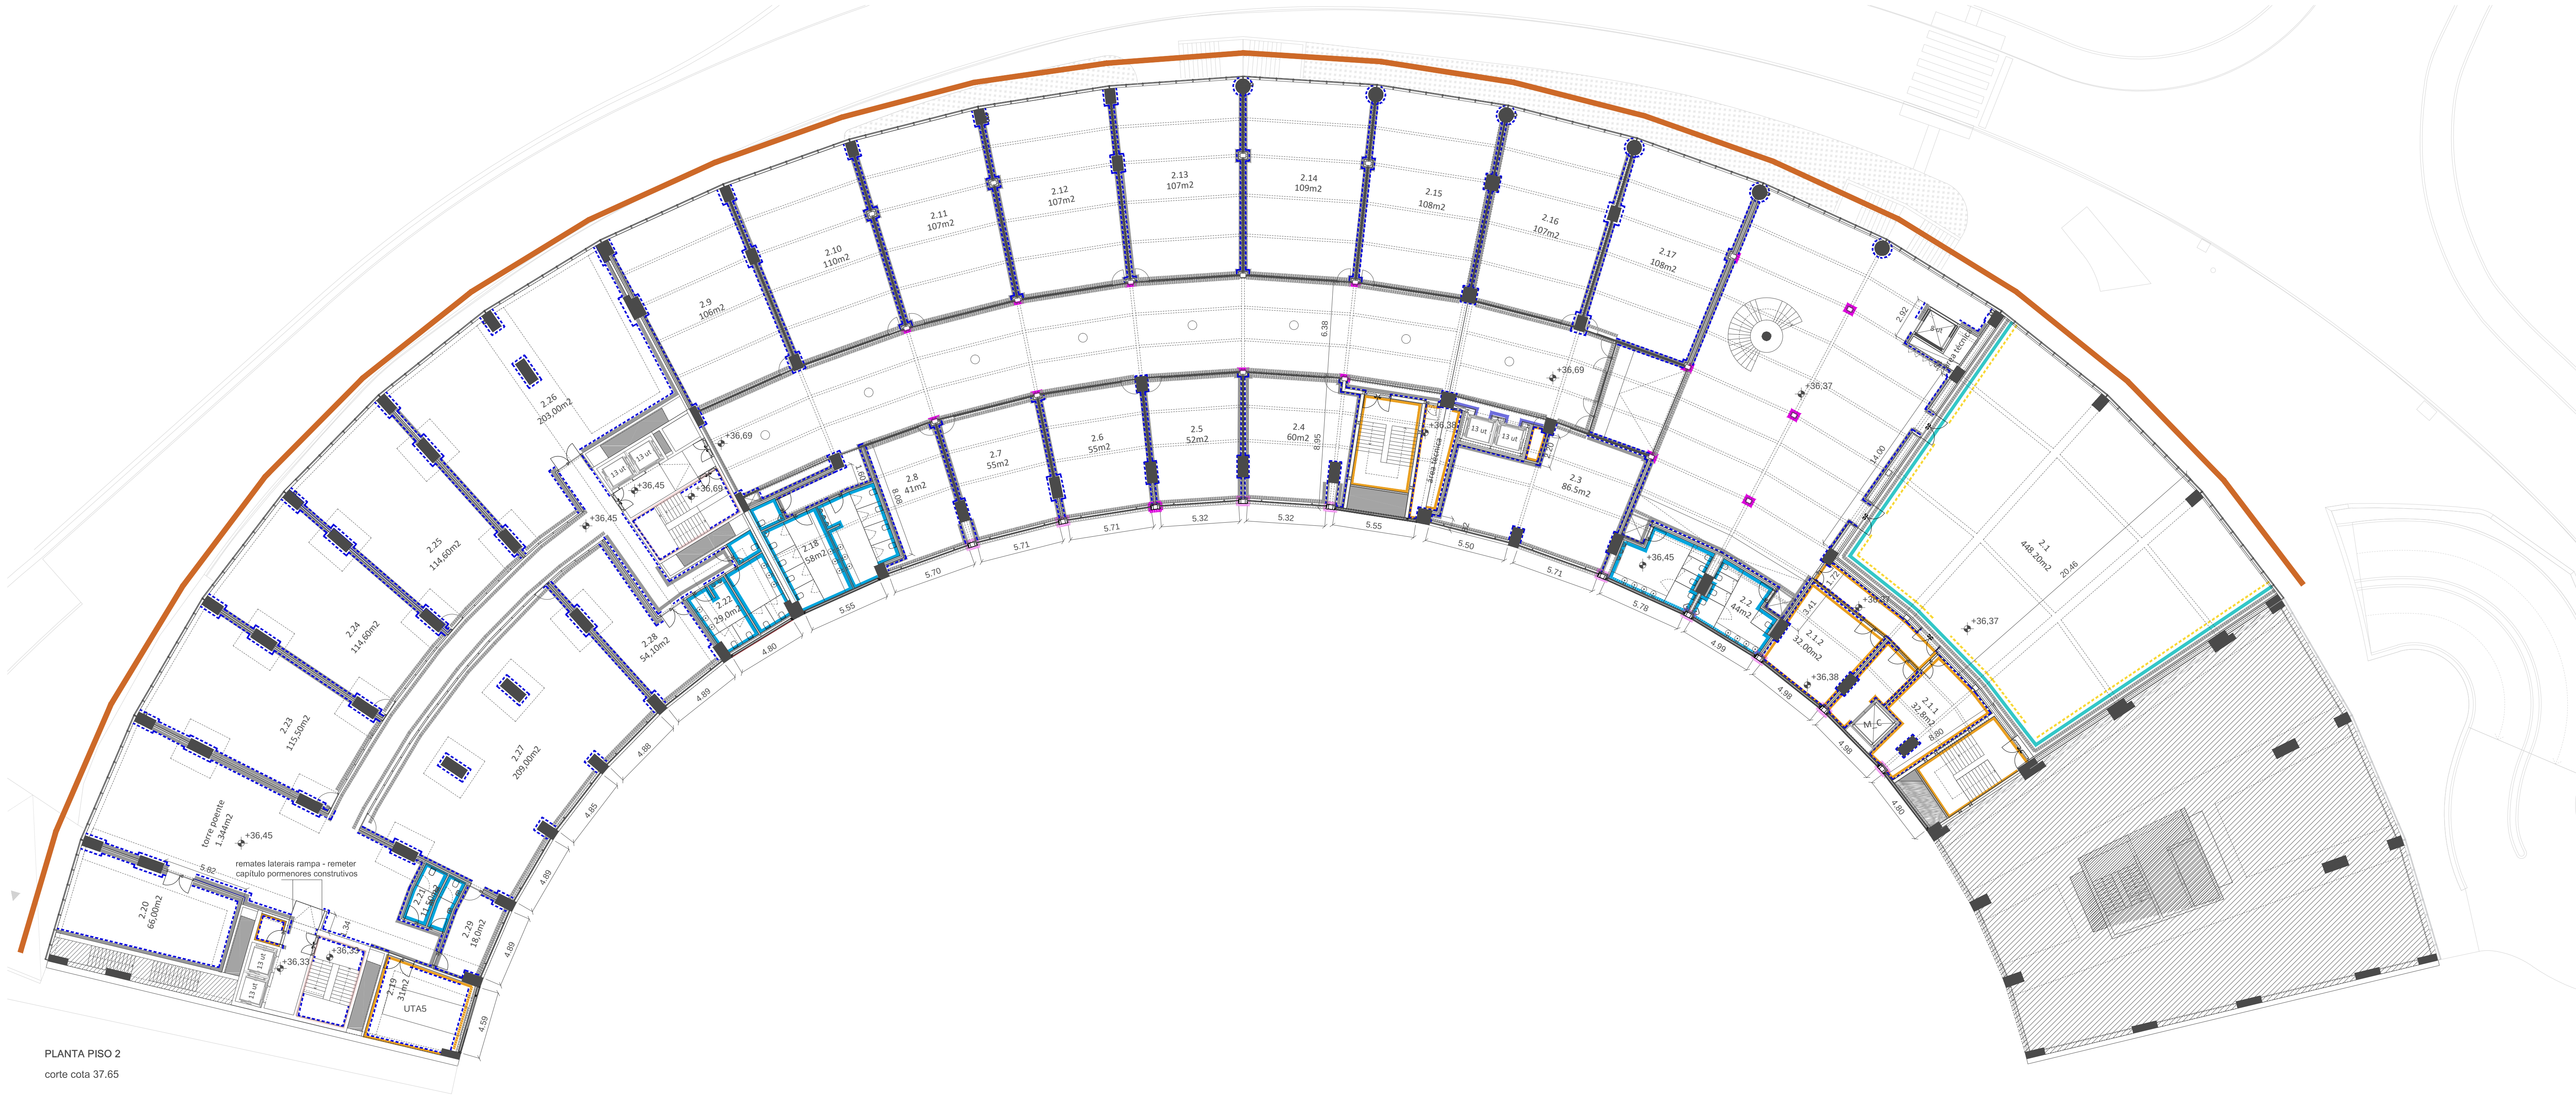

LEGENDA

nota: todas as descrições aqui apresentadas deverão ser complementadas com as peças escritas e desenhos de pormenor
nota: todos as cores de pintura e rodapés estão sujeitos a aprovação pelo projetista mediante apresentação de amostra em obra, previamente à sua execução, em tamanho a definir

ACABAMENTOS EM PARAMENTOS VERTICAIS

ACABAMENTO EM PARAMENTOS VERTICAIS EXTERIORES

PIN_EXT_1 pintura com cor cinzenta Pebble Grey Ral 7032

REB_EXT_1 acabamento de muretes no piso 0 (muretes para assentamento fachada norte) em reboco estanhado, a aprovar em obra altura aprox. 36cm (ver pormenores tipo PT_01 e PT_02)

ACABAMENTO EM PARAMENTOS VERTICAIS INTERIORES

REBOCOS, BARRAMENTOS E PINTURAS

PIN_1 pintura lisa semi-mate '12-460 Guardian' da CIN ou equivalente, com cor branca ral 9010 (acima dos 2m)

PIN_2 pintura lisa semi-mate '12-460 Guardian' da CIN ou equivalente, com cor cinzenta Pebble Grey Ral 7032 (acima dos 2m)

BARR_1 sem reboco, sem pintura

PIN_3 pintura em paredes de caixas de escadas existentes, pintura sobre reboco existente - cor branca ral 9010

PIN_4 pintura lisa semi-mate '12-460 Guardian' da CIN ou equivalente, com cor cinzenta Pebble Grey Ral 7032

RB_1 pintura direta ao betão na face da fachada norte - ref. 12-680 C-CRYL W680 MATT, da CIN ou equivalente, ral a definir em obra

REVESTIMENTOS SANITÁRIOS

REV_1 acabamento em forbo ou equivalente, 'sistema sarilbain', linha MURS, rolo, colado, sobre paredes em alvenaria ou gesso (sanitários) - ref. 26633, onyx uni pebbles

(acima dos 2m)

PAINÉIS E FORRAS

FO_1 forra em MDF colorido para paredes do auditório (várias cores, ver pormenores) e paredes salão de eventos (cor black ou equivalente)

FO_2 forra em chapa quinada na zona de elevadores centrais

FO_3 forra em chapa quinada para elevador panorâmico - piso 0

REVESTIMENTOS CERÁMICOS

RC_1 azulejo 'CINCA', série splash, cor branca, 15x15cm, ou equivalente

PINTURAS EM PILARES METÁLICOS

PM_1 pintura em pilares metálicos interiores (piso 2) à cor RAL 3004 (Purple Red) - medido e orçamentada no projeto de estabilidade

PM_2 pintura em pilares metálicos da fachada sul e de piso 5 (zona restauração) à cor cinzenta Pebble Grey Ral 7032

nota: medido e orçamentada no projeto de estabilidade

ACABAMENTOS EM PARAMENTOS VERTICAIS EM GARAGENS_ REBOCOS E PINTURAS

REB_GAR_1 reboco e pintura com cor cinzenta Pebble Grey Ral 7032

RODAPÉS

RODAPÉS EM PARAMENTOS INTERIORES

Rod_1 rodapé em PVC semi-rígido 'Vynaflex da Gerfloor' ou equivalente, à cor cinzenta, 6cm altura (ver desenhos de pormenor)

Rod_2 rodapé em cantoneira metálica em 'L', à cor antracite (ver desenhos de pormenor)

Rod_3 rodapé em cantoneira metálica em 'L', para pilares redondos existentes em betão (ver desenhos de pormenor)

Rod_4 rodapé em 'L', em aço inox escovado (ver desenhos de pormenor)

nota: os rodapés para sanitários estão contemplados no revestimento das divisões - ver desenhos pormenor

nota: sempre que exista pavimento em betão a intersepar paramentos verticais existentes em betão, não haverá rodapé

LEGENDA

LEIRIA INNOVATION HUB

2.1_ Salão Eventos_ 200 pessoas

2.1.1_ Bastidores

2.1.2_ Arrumos

2.2_ Instalações sanitárias

2.3_ Sala de reuniões

2.4_ 2.14_ Salas de trabalho

2.15 - 2.17_ Salas de formação

2.18_ Instalações Sanitárias

2.19_ Área técnica

2.20_ Sala de reuniões

2.21_ Inst. Sanitárias

2.22_ Inst. Sanitárias

2.23 a 2.28_ Salas de trabalho

2.29_ Arrumos

arquitectura

pedro jorge marques de lemos cordeiro

patricia selada lameiro domingues

paulo jorge vieira

colaboração: anastasia fatenko

mubearquitectura.com

Large 5 de Outubro, nº 40, 1º Dº 2400-120 Leiria

916608138 | mubearq@gmail.com

pedro jorge marques de lemos cordeiro, lda | nº cont. 514565292

requerente

Município de Leiria

obra/ local

TOPO NORTE_ Estádio Municipal de Leiria

Arrabalde d'Aquém

especialidade/ fase

ARQUITECTURA

Projeto de Execução

designação

ACABAMENTOS_ PAR. VERTICAIS_ PISO 2


data 22.10.20 folha nº ARQ PE 04 30 02

(atualização) 24.09.25 escala 1.200

Este desenho é propriedade dos autores e não pode ser reproduzido, divulgado ou copiado, no todo ou em parte sem autorização expressa.

Reservados todos os direitos pela legislação em vigor. DIC - Lei 63/85 (14 Março)

NOTA: TODOS OS TRABALHOS DEVERÃO SER REALIZADOS DE ACORDO COM OS PROJETOS (PEÇAS ESCRITAS E DESENHADAS), SATISFAZENDO O ESPECIFICADO E CONSEQUENTE COM OS PRINCÍPIOS DA BOA EXECUÇÃO | TODAS AS MEDIDAS E QUANTIDADES DEVERÃO SER CONFIRMADAS EM OBRA. EM CASO DE ALTERAÇÃO CONSULTAR O PROJETISTA | EM CASO DE INCONGRUÊNCIA ENTRE DESENHOS, A ESCALA MAIOR É A QUE VIGORA | EM CASO DE INCOMPATIBILIDADE ENTRE O PROJETO DE ARQUITECTURA E OS PROJETOS DE ESPECIALIDADES, DEVERÁ PREVALECER O PROJETO DE ARQUITECTURA E DEVERÁ SER CONSULTADO O PROJETISTA | TODA E QUALQUER ALTERAÇÃO OU DÚVIDA NO DECORRER DA OBRA DEVERÁ SER COMUNICADA AO PROJETISTA, ANTES DA ENCOMENDA/ FABRICAÇÃO/ EXECUÇÃO DE QUALQUER TRABALHO | TODAS AS CORES E REFERÊNCIAS PRESENTES NAS PEÇAS DESENHADAS DEVERÃO SER APROVADAS PELO PROJETISTA MEDIANTE APRESENTAÇÃO DE AMOSTRA EM OBRA | AS OMISSÕES OU ERROS DETETADOS NOS DESENHOS DEVERÃO SER PARTICIPADOS À COORDENAÇÃO | TODOS OS POMENORES, FERRAGENS E ACESSÓRIOS DEVERÃO SER TESTADOS E APROVADOS EM OBRA PELO PROJETISTA

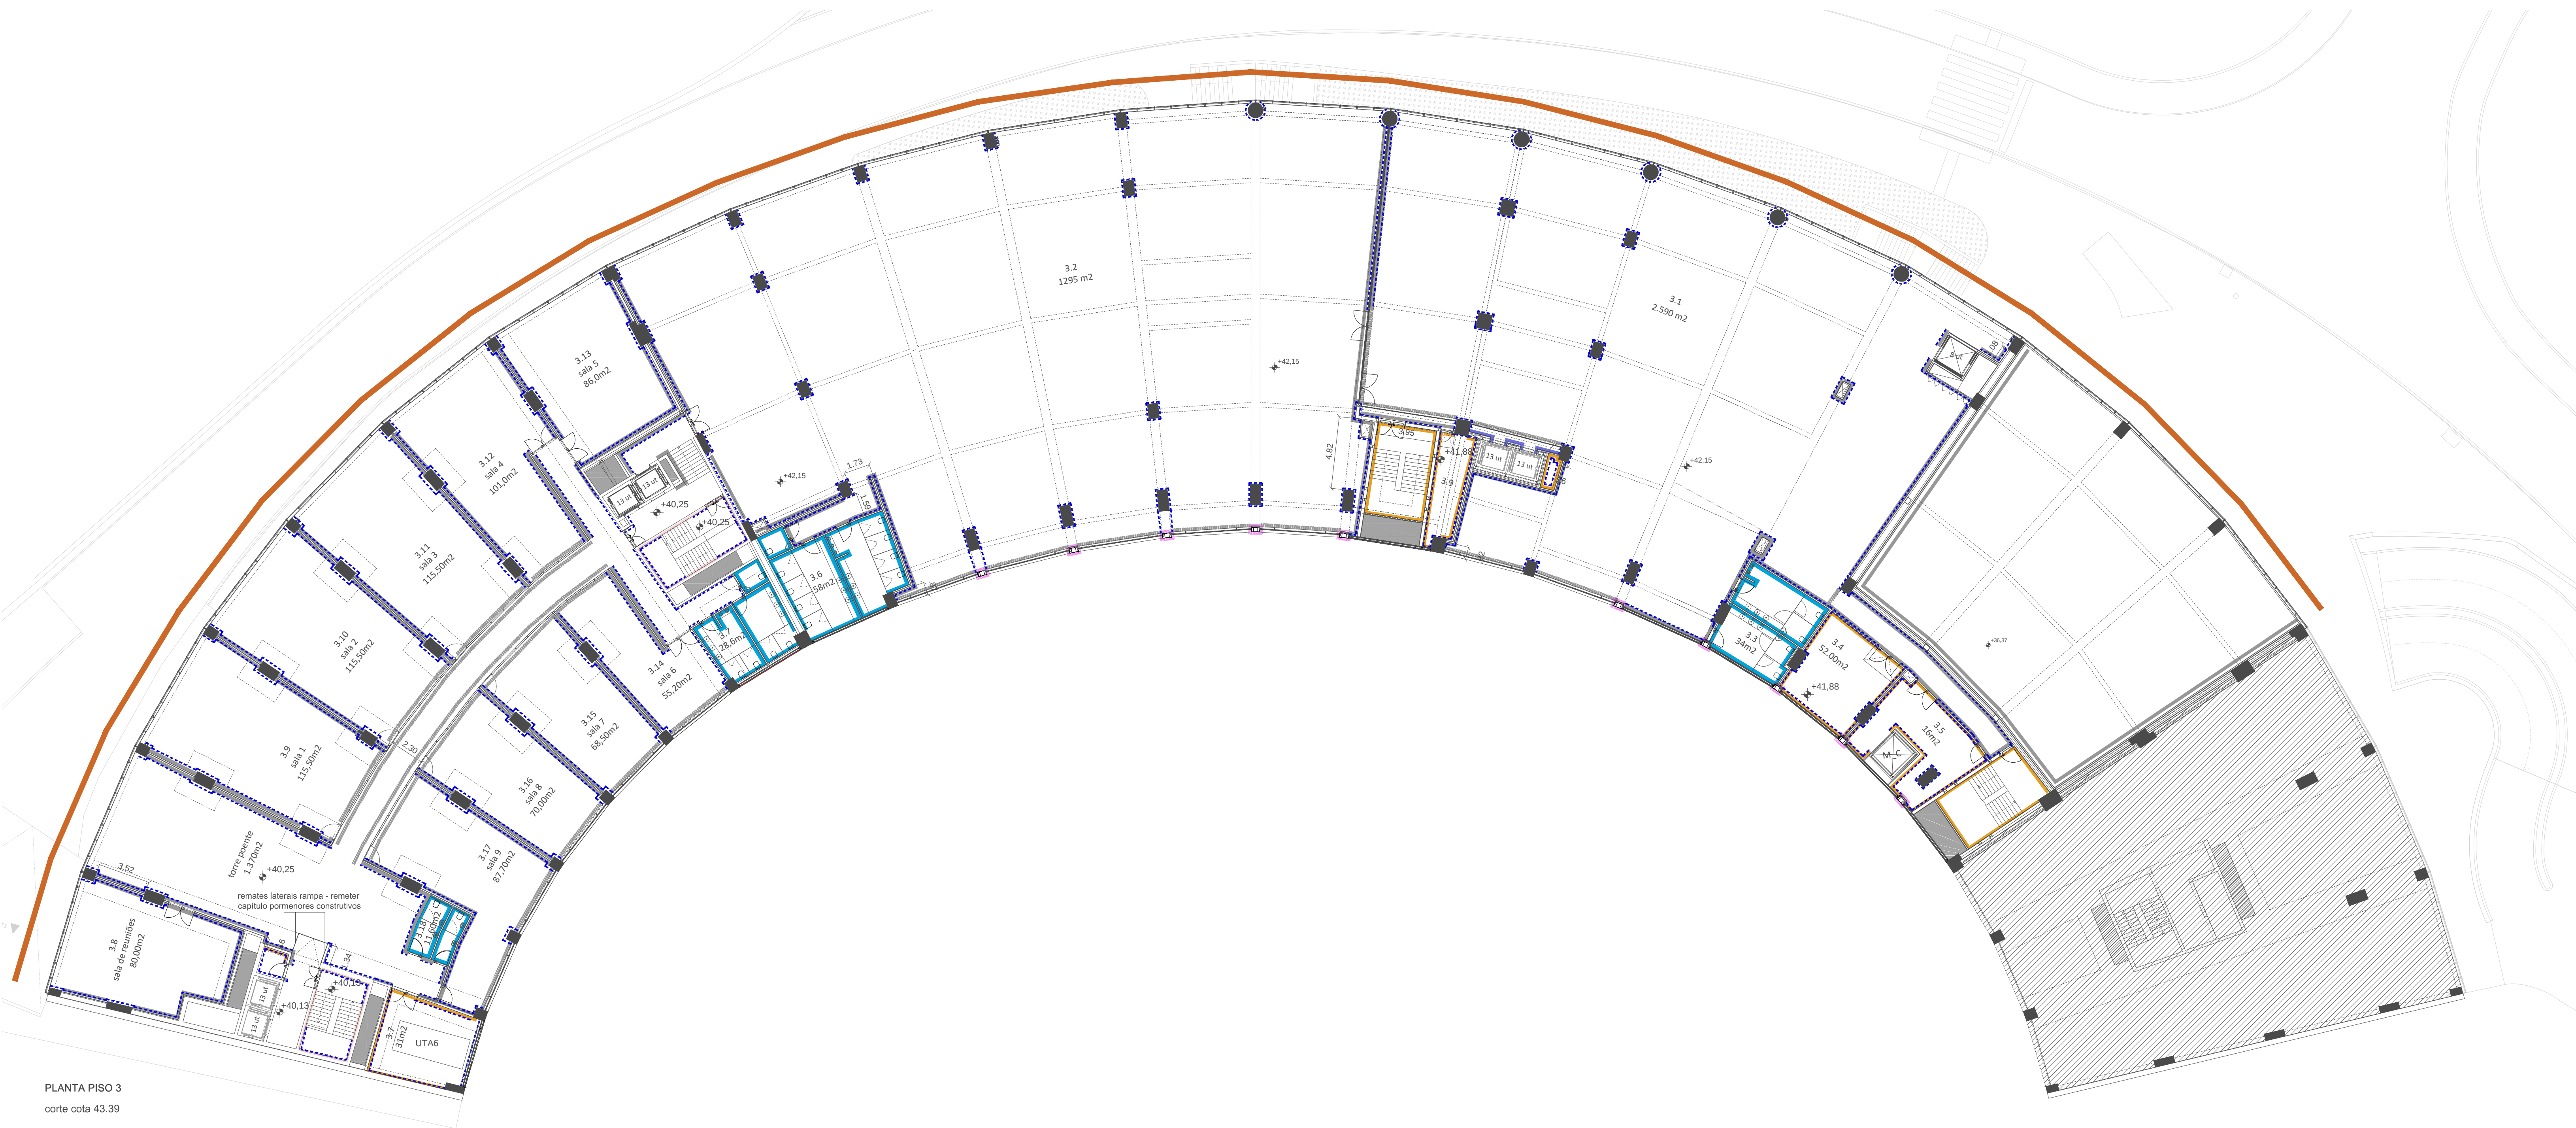

LEGENDA

nota: todas as descrições aqui apresentadas deverão ser complementadas com as peças escritas e desenhos de pormenor
nota: todos as cores de pintura e rodapés estão sujeitos a aprovação pelo projetista mediante apresentação de amostra em obra, previamente à sua execução, em tamanho a definir

ACABAMENTOS EM PARAMENTOS VERTICAIS

ACABAMENTO EM PARAMENTOS VERTICAIS EXTERIORES

PIN_EXT_1 pintura com cor cinzenta Pebble Grey Ral 7032

REB_EXT_1 acabamento de muretes no piso 0 (muretes para assentamento fachada norte) em reboco estanhado, a aprovar em obra altura aprox. 36cm (ver pormenores tipo PT_01 e PT_02)

ACABAMENTO EM PARAMENTOS VERTICAIS INTERIORES

REBOCOS, BARRAMENTOS E PINTURAS

PIN_1 pintura lisa semi-mate '12-460 Guardian' da CIN ou equivalente, com cor branca ral 9010 (acima dos 2m)

PIN_2 pintura lisa semi-mate '12-460 Guardian' da CIN ou equivalente, com cor cinzenta Pebble Grey Ral 7032 (acima dos 2m)

BARR_1 sem reboco, sem pintura

PIN_3 pintura em paredes de caixas de escadas existentes_ pintura sobre reboco existente - cor branca ral 9010

PIN_4 pintura lisa semi-mate '12-460 Guardian' da CIN ou equivalente, com cor cinzenta Pebble Grey Ral 7032

RB_1 pintura direta ao betão na face da fachada norte - ref. 12-680 C-CRYL W680 MATT, da CIN ou equivalente, ral a definir em obra

REVESTIMENTOS SANITÁRIOS

REV_1 acabamento em forbo ou equivalente, 'sistema sarlibain', linha MURS, rolo, colado, sobre paredes em alvenaria ou gesso (sanitários) - ref. 26653, onyx uni pebbles (acima dos 2m)

PAINÉIS E FORRAS

FO_1 forra em MDF colorido para paredes do auditório (várias cores_ ver pormenores) e paredes salão de eventos (cor black ou equivalente)

FO_2 forra em chapa quinada na zona de elevadores centrais

FO_3 forra em chapa quinada para elevador panorâmico - piso 0

REVESTIMENTOS CERÂMICOS

RC_1 azulejo 'CINCA', série splash, cor branca, 15x15cm, ou equivalente

PINTURAS EM PILARES METÁLICOS

PM_1 pintura em pilares metálicos interiores (piso 2) à cor RAL 3004 (Purple Red) - medido e orçamentada no projeto de estabilidade

PM_2 pintura em pilares metálicos da fachada sul e de piso 5 (zona restauração) à cor cinzenta Pebble Grey Ral 7032
nota_ medido e orçamentada no projeto de estabilidade

ACABAMENTOS EM PARAMENTOS VERTICAIS EM GARAGENS_ REBOCOS E PINTURAS

REB_GAR_1 reboco e pintura com cor cinzenta Pebble Grey Ral 7032

RODAPÉS

RODAPÉS EM PARAMENTOS INTERIORES

Rod_1 rodapé em PVC semi-rígido 'Vynaflex da Gerfloor' ou equivalente, à cor cinzenta, 6cm altura (ver desenhos de pormenor)

Rod_2 rodapé em cantoneira metálica em 'L', à cor antracite (ver desenhos de pormenor)

Rod_3 rodapé em cantoneira metálica em 'L', para pilares redondos existentes em betão (ver desenhos de pormenor)

Rod_4 rodapé em 'L', em aço inox escovado (ver desenhos de pormenor)

nota: os rodapés para sanitários estão contemplados no revestimento das divisões - ver desenhos pormenor

nota: sempre que exista pavimento em betão a intersepar paramentos verticais existentes em betão, não haverá rodapé

LEGENDA

LEIRIA INNOVATION HUB

3.1_ Sala de trabalho

3.2_ Sala de trabalho

3.3_ Instalações sanitárias

3.4_ Área técnica e arrumos

3.5_ Arrumos

3.6_ Instalações sanitárias

3.7_ Instalações técnicas

3.8_ Sala de reuniões

3.9 - 3.17_ Salas de trabalho

3.18_ Instalações Sanitárias

arquitectura

pedro jorge marques de lemos cordeiro

patricia selada lameiro domingues

paulo jorge vieira

colaboração: anastasia fatenko

mubearquitectura.com

Large 5 de Outubro, nº 40, 1º Dº 2400-120 Leiria

916608138 | mubearq@gmail.com

pedro jorge marques de lemos cordeiro, lda | nº cont. 514565292

requerente

Município de Leiria

obra/ local

TOPO NORTE_ Estádio Municipal de Leiria

Arrabalde d'Aquém

especialidade/ fase

ARQUITETURA

Projeto de Execução

designação

ACABAMENTOS_ PAR. VERTICAIS_ PISO 3


data 22.10.20 folha nº ARQ PE 04 31 02

(atualização) 24.09.25 escala 1.200

Este desenho é propriedade dos autores e não pode ser reproduzido, divulgado ou copiado, no todo ou em parte sem autorização expressa.

Reservados todos os direitos pela legislação em vigor. DIC - Lei 63/85 (14 Março)

NOTA: TODOS OS TRABALHOS DEVERÃO SER REALIZADOS DE ACORDO COM OS PROJETOS (PEÇAS ESCRITAS E DESENHADAS), SATISFAZENDO O ESPECIFICADO E CONSEQUENTE COM OS PRINCÍPIOS DA BOA EXECUÇÃO | TODAS AS MEDIDAS E QUANTIDADES DEVERÃO SER CONFIRMADAS EM OBRA. EM CASO DE ALTERAÇÃO CONSULTAR O PROJETISTA | EM CASO DE INCONGRUÊNCIA ENTRE DESENHOS, A ESCALA MAIOR É A QUE VIGORA | EM CASO DE INCOMPATIBILIDADE ENTRE O PROJETO DE ARQUITETURA E OS PROJETOS DE ESPECIALIDADES, DEVERÁ PREVALECER O PROJETO DE ARQUITETURA E DEVERÁ SER CONSULTADO O PROJETISTA | TODA E QUALQUER ALTERAÇÃO OU DÚVIDA NO DECORRER DA OBRA DEVERÁ SER COMUNICADA AO PROJETISTA, ANTES DA ENCOMENDA/ FABRICAÇÃO/ EXECUÇÃO DE QUALQUER TRABALHO | TODAS AS CORES E REFERÊNCIAS PRESENTES NAS PEÇAS DESENHADAS DEVERÃO SER APROVADAS PELO PROJETISTA MEDIANTE APRESENTAÇÃO DE AMOSTRA EM OBRA | AS OMISSÕES OU ERROS DETETADOS NOS DESENHOS DEVERÃO SER PARTICIPADOS À COORDENAÇÃO | TODOS OS POMENORES, FERRAGENS E ACESSÓRIOS DEVERÃO SER TESTADOS E APROVADOS EM OBRA PELO PROJETISTA

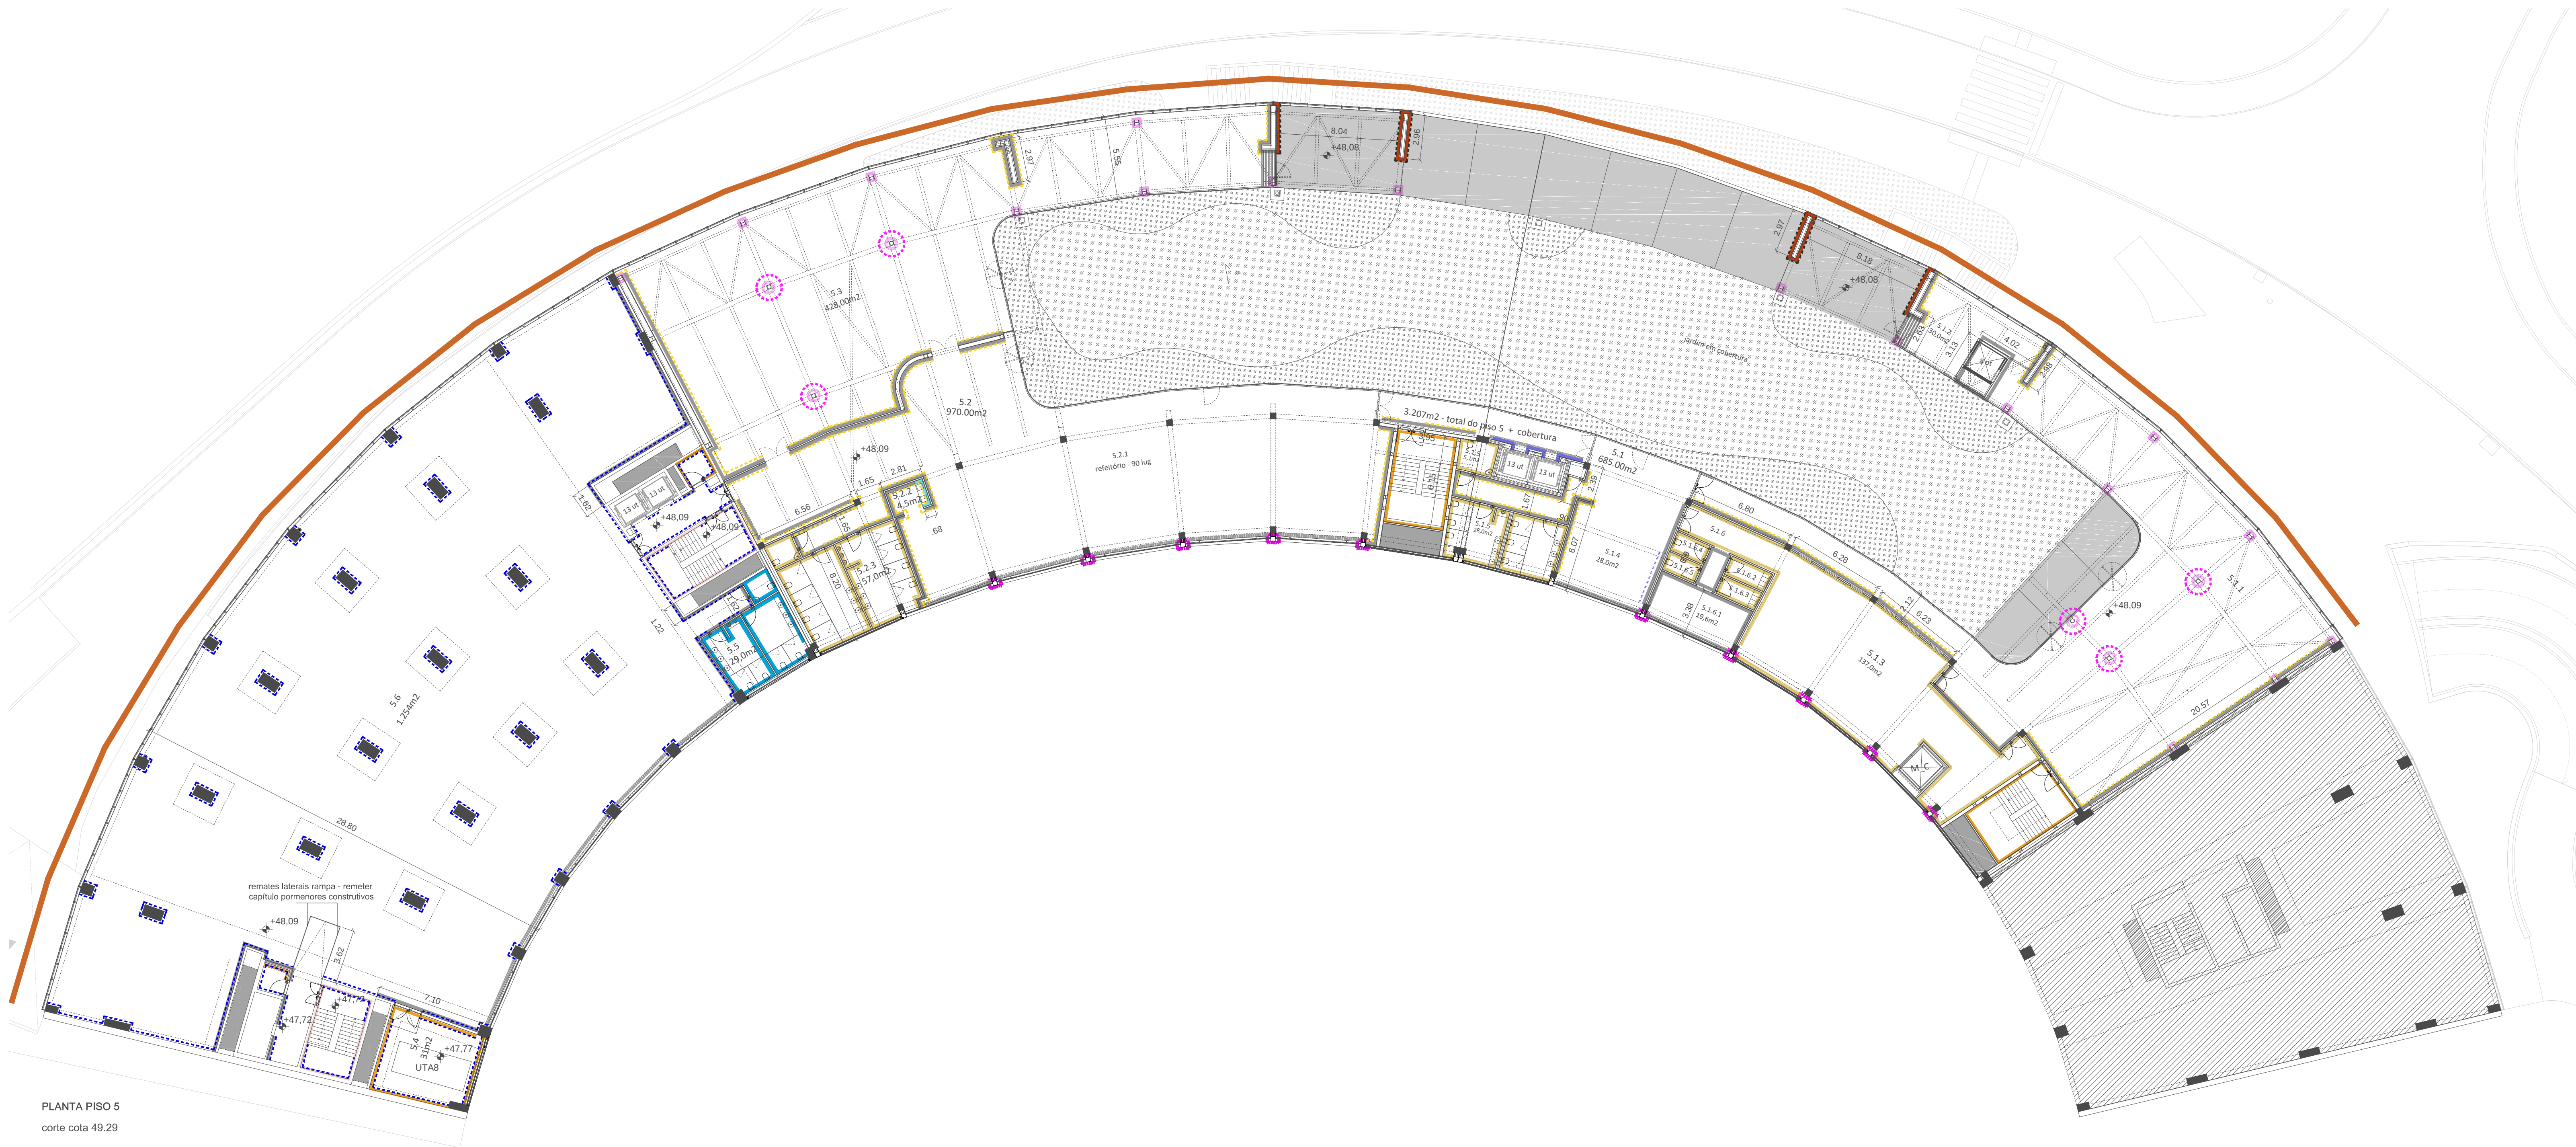

LEGENDA

nota: todas as descrições aqui apresentadas deverão ser complementadas com as peças escritas e desenhos de pormenor
nota: todos as cores de pintura e rodapés estão sujeitos a aprovação pelo projetista mediante apresentação de amostra em obra, previamente à sua execução, em tamanho a definir.

ACABAMENTOS EM PARAMENTOS VERTICAIS

ACABAMENTO EM PARAMENTOS VERTICAIS EXTERIORES

- PIN_EXT_1 pintura com cor cinzenta Pebble Grey Ral 7032
- REB_EXT_1 acabamento de muretes no piso 0 (muretes para assentamento fachada norte) em reboco estanhado, a aprovar em obra altura aprox. 36cm (ver pormenores tipo PT_01 e PT_02)

ACABAMENTO EM PARAMENTOS VERTICAIS INTERIORES

REBOCOS, BARRAMENTOS E PINTURAS

- PIN_1 pintura lisa semi-mate '12-460 Guardian' da CIN ou equivalente, com cor branca ral 9010 (acima dos 2m)
- PIN_2 pintura lisa semi-mate '12-460 Guardian' da CIN ou equivalente, com cor cinzenta Pebble Grey Ral 7032 (acima dos 2m)
- BARR_1 sem reboco, sem pintura
- PIN_3 pintura em paredes de calças de escadas existentes, pintura sobre reboco existente - cor branca ral 9010
- PIN_4 pintura lisa semi-mate '12-460 Guardian' da CIN ou equivalente, com cor cinzenta Pebble Grey Ral 7032
- RB_1 pintura direta ao betão na face da fachada norte - ref. 12-680 C-CRYL W680 MATT, da CIN ou equivalente, ral a definir em obra

REVESTIMENTOS SANITÁRIOS

- REV_1 acabamento em forbo ou equivalente, 'sistema saribain', linha MURS, rolo, colado, sobre paredes em alvenaria ou gesso (sanitários) - ref. 26653, onyx onyx pebbles (acima dos 2m)

PAINÉIS E FORRAS

- FO_1 forra em MDF colorido para paredes do auditório (várias cores, ver pormenores) e paredes salão de eventos (cor black ou equivalente)
- FO_2 forra em chapa quinada na zona de elevadores centrais
- FO_3 forra em chapa quinada para elevador panorâmico - piso 0

REVESTIMENTOS CERÂMICOS

- RC_1 azulejo 'CINCA', série splash, cor branca, 15x15cm, ou equivalente

PINTURAS EM PILARES METÁLICOS

- PM_1 pintura em pilares metálicos interiores (piso 2) à cor RAL 3004 (Purple Red) - medido e orçamentada no projeto de estabilidade
- PM_2 pintura em pilares metálicos da fachada sul e de piso 5 (zona restauração) à cor cinzenta Pebble Grey Ral 7032 nota_medido e orçamentada no projeto de estabilidade

ACABAMENTOS EM PARAMENTOS VERTICAIS EM GARAGENS_ REBOCOS E PINTURAS

- REB_GAR_1 reboco e pintura com cor cinzenta Pebble Grey Ral 7032

RODAPÉS

RODAPÉS EM PARAMENTOS INTERIORES

- Rod_1 rodapé em PVC semi-rígido 'Vynaflex da Gerfloor' ou equivalente, à cor cinzenta, 6cm altura (ver desenhos de pormenor)
- Rod_2 rodapé em cantoneira metálica em 'L', à cor antracite (ver desenhos de pormenor)
- Rod_3 rodapé em cantoneira metálica em 'L', para pilares redondos existentes em betão (ver desenhos de pormenor)
- Rod_4 rodapé em 'L', em aço inox escovado (ver desenhos de pormenor)

nota: os rodapés para sanitários estão contemplados no revestimento das divisões - ver desenhos pormenor

nota: sempre que exista pavimento em betão a intersepar paramentos verticais existentes em betão, não haverá rodapé

LEGENDA

LEIRIA INNOVATION HUB

5.1_ Zona Restauração_ público

5.1.1_ Restaurante/ Bar_ 98 lugares

5.1.2_ Ante-câmara

5.1.3_ Cozinha

5.1.4_ Sala de Espera

5.1.5_ Instalações sanitárias

5.1.6_ Instalações funcionários

5.1.6.1_ Sala funcionários

5.1.6.2_ Vestiários masculinos

5.1.6.3_ Vestiários femininos

5.1.6.4_ Sanitários masculinos

5.1.6.5_ Sanitários femininos

5.2_ Zona restauração_ funcionários

5.2.1_ Refeitório - 90 lugares

5.2.2_ Copa

5.2.3_ Instalações Sanitárias

5.3_ Sala de trabalho

5.4_ Área técnica

5.5_ Instalações sanitárias

5.6_ Sala de trabalho

arquitectura

pedro jorge marques de lemos cordeiro

patricia selada lameiro domingues

paulo jorge vieira

colaboração: anastasia fatenko

mubearquitectura.com

Large 5 de Outubro, nº 40, 1º Dº 2400-120 Leiria

916608138 | mubearq@gmail.com

pedro jorge marques de lemos cordeiro, lda | nº cont. 514565292

requerente

Município de Leiria

obra/ local

TOPO NORTE_ Estádio Municipal de Leiria

Arrabalde d'Aquém

especialidade/ fase

ARQUITETURA

Projeto de Execução

designação


ACABAMENTOS_ PAR. VERTICAIS_ PISO 5

data 22.10.20 folha nº ARQ PE 04 33 02

(atualização) 24.09.25 escala 1.200

Este desenho é propriedade dos autores e não pode ser reproduzido, divulgado ou copiado, no todo ou em parte sem autorização expressa. Reservados todos os direitos pela legislação em vigor. DIC - Lei 63/85 (14 Março)

NOTA: TODOS OS TRABALHOS DEVERÃO SER REALIZADOS DE ACORDO COM OS PROJETOS (PEÇAS ESCRITAS E DESENHADAS), SATISFAZENDO O ESPECIFICADO E CONSEQUENTE COM OS PRINCÍPIOS DA BOA EXECUÇÃO | TODAS AS MEDIDAS E QUANTIDADES DEVERÃO SER CONFIRMADAS EM OBRA. EM CASO DE ALTERAÇÃO CONSULTAR O PROJETISTA | EM CASO DE INCONGRUÊNCIA ENTRE DESENHOS, A ESCALA MAIOR É A QUE VIGORA | EM CASO DE INCOMPATIBILIDADE ENTRE O PROJETO DE ARQUITETURA E OS PROJETOS DE ESPECIALIDADES, DEVERÁ PREVALECER O PROJETO DE ARQUITETURA E DEVERÁ SER CONSULTADO O PROJETISTA | TODA E QUALQUER ALTERAÇÃO OU DÚVIDA NO DECORRER DA OBRA DEVERÁ SER COMUNICADA AO PROJETISTA, ANTES DA ENCOMENDA/ FABRICAÇÃO/ EXECUÇÃO DE QUALQUER TRABALHO | TODAS AS CORES E REFERÊNCIAS PRESENTES NAS PEÇAS DESENHADAS DEVERÃO SER APROVADAS PELO PROJETISTA MEDIANTE APRESENTAÇÃO DE AMOSTRA EM OBRA | AS OMISSÕES OU ERROS DETETADOS NOS DESENHOS DEVERÃO SER PARTICIPADOS À COORDENAÇÃO | TODOS OS POMENORES, FERRAGENS E ACESSÓRIOS DEVERÃO SER TESTADOS E APROVADOS EM OBRA PELO PROJETISTA

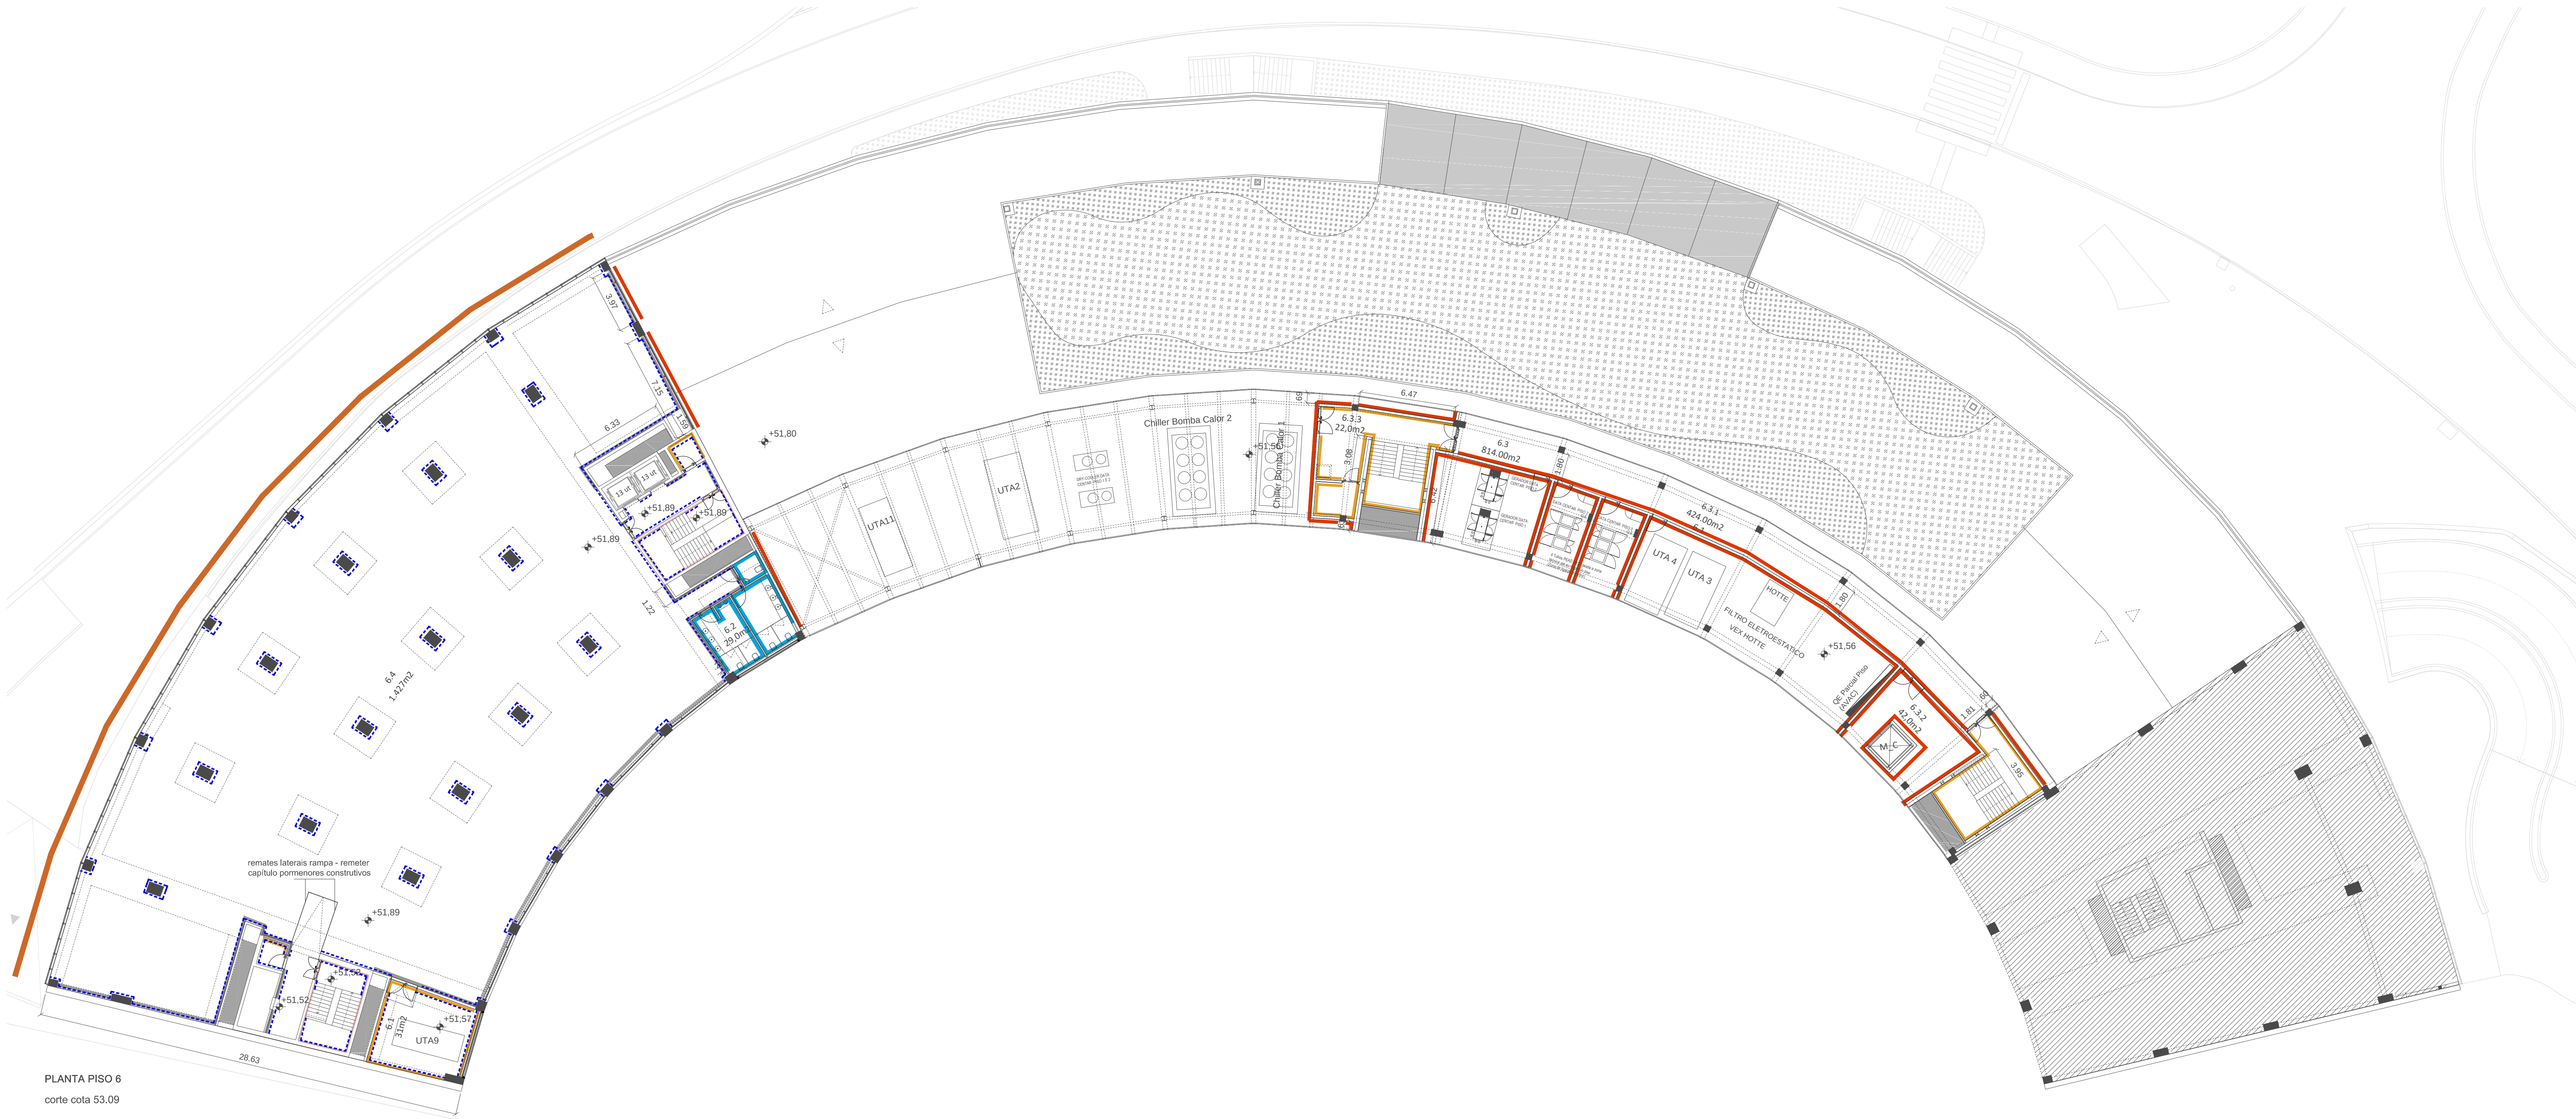

LEGENDA

nota: todas as descrições aqui apresentadas deverão ser complementadas com as peças escritas e desenhos de pormenor
nota: todos as cores de pintura e rodapés estão sujeitos a aprovação pelo projetista mediante apresentação de amostra em obra, previamente à sua execução, em tamanho a definir

ACABAMENTOS EM PARAMENTOS VERTICAIS

ACABAMENTO EM PARAMENTOS VERTICAIS EXTERIORES

PIN_EXT_1 pintura com cor cinzenta Pebble Grey Ral 7032

REB_EXT_1 acabamento de muretes no piso 0 (muretes para assentamento fachada norte) em reboco estanhado, a aprovar em obra altura aprox. 36cm (ver pormenores tipo PT_01 e PT_02)

ACABAMENTO EM PARAMENTOS VERTICAIS INTERIORES

REBOCOS, BARRAMENTOS E PINTURAS

PIN_1 pintura lisa semi-mate '12-460 Guardian' da CIN ou equivalente, com cor branca ral 9010 (acima dos 2m)

PIN_2 pintura lisa semi-mate '12-460 Guardian' da CIN ou equivalente, com cor cinzenta Pebble Grey Ral 7032 (acima dos 2m)

BARR_1 sem reboco, sem pintura

PIN_3 pintura em paredes de caixas de escadas existentes, pintura sobre reboco existente - cor branca ral 9010

PIN_4 pintura lisa semi-mate '12-460 Guardian' da CIN ou equivalente, com cor cinzenta Pebble Grey Ral 7032

RB_1 pintura direta ao betão na face da fachada norte - ref. 12-680 C-CRYL W680 MATT, da CIN ou equivalente, ral a definir em obra

REVESTIMENTOS SANITÁRIOS

REV_1 acabamento em forbo ou equivalente, 'sistema sarlbain', linha MURS, rolo, colado, sobre paredes em alvenaria ou gesso (sanitários) - ref. 26653, onyx uni pebbles (acima dos 2m)

PAINÉIS E FORRAS

FO_1 forra em MDF colorido para paredes do auditório (várias cores, ver pormenores) e paredes salão de eventos (cor black ou equivalente)

FO_2 forra em chapa quinada na zona de elevadores centrais

FO_3 forra em chapa quinada para elevador panorâmico - piso 0

REVESTIMENTOS CERÂMICOS

RC_1 azulejo 'CINCA', série splash, cor branca, 15x15cm, ou equivalente

PINTURAS EM PILARES METÁLICOS

PM_1 pintura em pilares metálicos interiores (piso 2) à cor RAL 3004 (Purple Red) - medido e orçamentada no projeto de estabilidade

PM_2 pintura em pilares metálicos da fachada sul e de piso 5 (zona restauração) à cor cinzenta Pebble Grey Ral 7032 nota_medido e orçamentada no projeto de estabilidade

ACABAMENTOS EM PARAMENTOS VERTICAIS EM GARAGENS, REBOCOS E PINTURAS

REB_GAR_1 reboco e pintura com cor cinzenta Pebble Grey Ral 7032

RODAPÉS

RODAPÉS EM PARAMENTOS INTERIORES

Rod_1 rodapé em PVC semi-rígido 'Vynaflex da Gerfloor' ou equivalente, à cor cinzenta, 6cm altura (ver desenhos de pormenor)

Rod_2 rodapé em cantoneira metálica em 'L', à cor antracite (ver desenhos de pormenor)

Rod_3 rodapé em cantoneira metálica em 'L', para pilares redondos existentes em betão (ver desenhos de pormenor)

Rod_4 rodapé em 'L', em aço inox escovado (ver desenhos de pormenor)

nota: os rodapés para sanitários estão contemplados no revestimento das divisões - ver desenhos pormenor

nota: sempre que exista pavimento em betão a interseptar paramentos verticais existentes em betão, não haverá rodapé

LEGENDA

LEIRIA INNOVATION HUB

6.1_ Área técnica

6.2_ Instalações sanitárias

6.3_ Zona técnica

6.3.1_ Zona técnica

6.3.2_ Acesso elevador

6.3.3_ Acesso cobertura

6.4_ Sala de trabalho

arquitectura

pedro jorge marques de lemos cordeiro

patricia selada lameiro domingues

paulo jorge vieira

colaboração: anastasia fatenko

mubearquitectura.com

Largo 5 de Outubro, nº 40, 1º Dº 2400-120 Leiria

916608138 | mubearq@gmail.com

pedro jorge marques de lemos cordeiro, lda | nº cont. 514565292

requerente

Município de Leiria

obra/ local

TOPO NORTE_ Estádio Municipal de Leiria

Arrabalde d'Aquém

especialidade/ fase

ARQUITETURA

Projeto de Execução


designação

ACABAMENTOS_ PAR. VERTICAIS_ PISO 6

data 22.10.20 folha nº ARQ PE 04 34 02

(atualização) 24.09.25 escala 1.200

NOTA: TODOS OS TRABALHOS DEVERÃO SER REALIZADOS DE ACORDO COM OS PROJETOS (PEÇAS ESCRITAS E DESENHADAS), SATISFAZENDO O ESPECIFICADO E CONSEQUENTE COM OS PRINCÍPIOS DA BOA EXECUÇÃO | TODAS AS MEDIDAS E QUANTIDADES DEVERÃO SER CONFIRMADAS EM OBRA. EM CASO DE ALTERAÇÃO CONSULTAR O PROJETISTA | EM CASO DE INCONGRUÊNCIA ENTRE DESENHOS, A ESCALA MAIOR É A QUE VIGORA | EM CASO DE INCOMPATIBILIDADE ENTRE O PROJETO DE ARQUITETURA E OS PROJETOS DE ESPECIALIDADES, DEVERÁ PREVALECER O PROJETO DE ARQUITETURA E DEVERÁ SER CONSULTADO O PROJETISTA | TODA E QUALQUER ALTERAÇÃO OU DÚVIDA NO DECORRER DA OBRA DEVERÁ SER COMUNICADA AO PROJETISTA, ANTES DA ENCOMENDA/ FABRICAÇÃO/ EXECUÇÃO DE QUALQUER TRABALHO | TODAS AS CORES E REFERÊNCIAS PRESENTES NAS PEÇAS DESENHADAS DEVERÃO SER APROVADAS PELO PROJETISTA MEDIANTE APRESENTAÇÃO DE AMOSTRA EM OBRA | AS OMISSÕES OU ERROS DETETADOS NOS DESENHOS DEVERÃO SER PARTICIPADOS À COORDENAÇÃO | TODOS OS POMENORES, FERRAGENS E ACESSÓRIOS DEVERÃO SER TESTADOS E APROVADOS EM OBRA PELO PROJETISTA

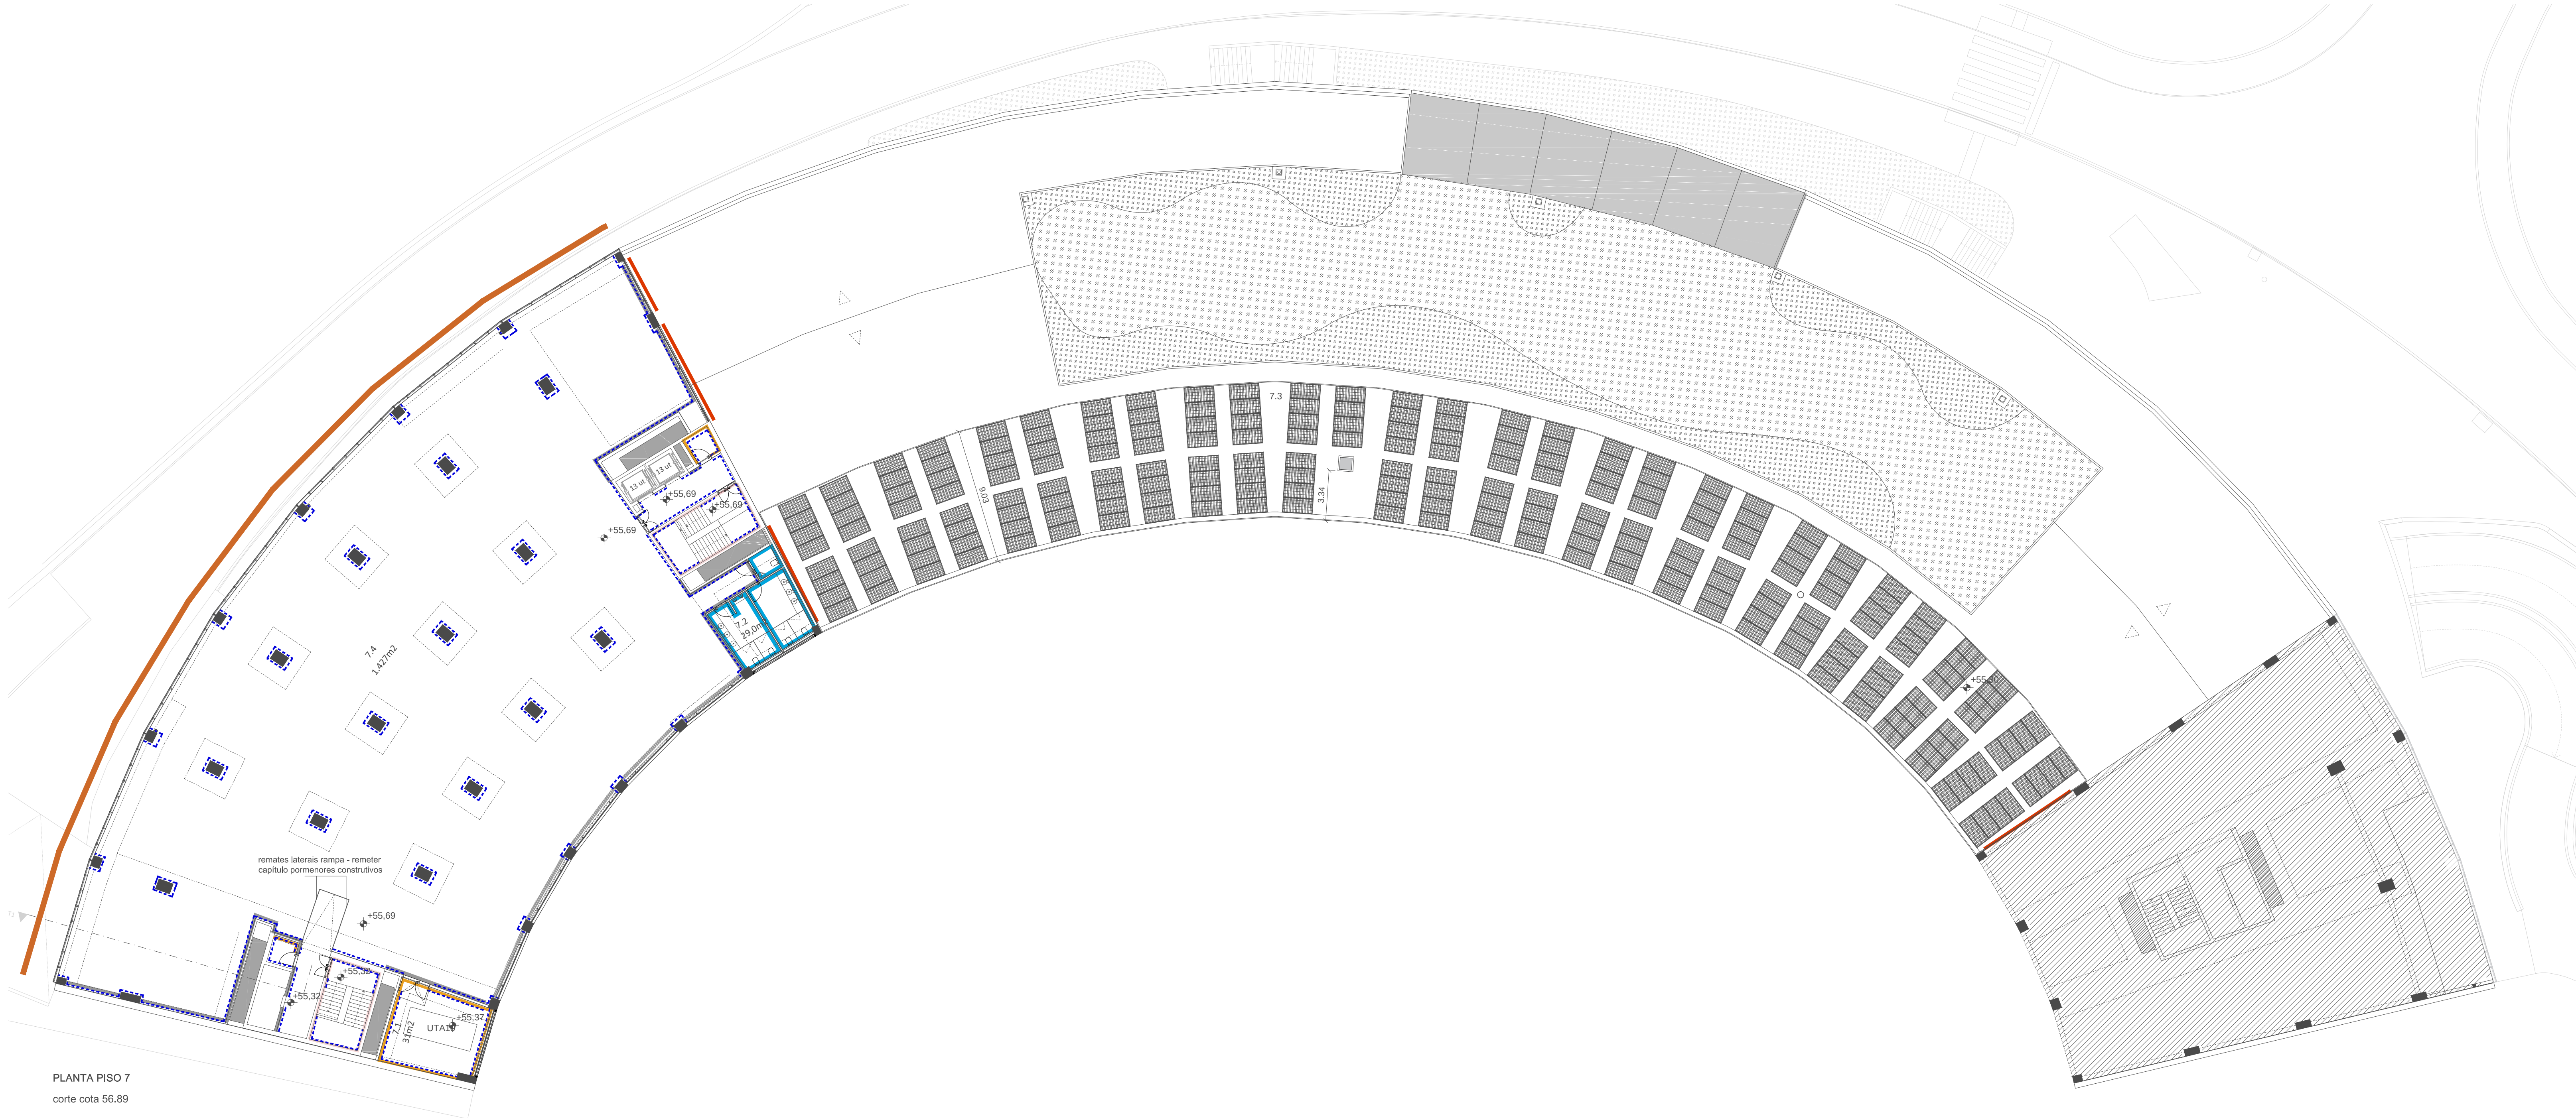

LEGENDA

nota: todas as descrições aqui apresentadas deverão ser complementadas com as peças escritas e desenhos de pormenor
nota: todos as cores de pintura e rodapés estão sujeitos a aprovação pelo projetista mediante apresentação de amostra em obra, previamente à sua execução, em tamanho a definir

ACABAMENTOS EM PARAMENTOS VERTICAIS

ACABAMENTO EM PARAMENTOS VERTICAIS EXTERIORES

- PIN_EXT_1** pintura com cor cinzenta Pebble Grey Ral 7032
- REB_EXT_1** acabamento de muretes no piso 0 (muretes para assentamento fachada norte) em reboco estanhado, a aprovar em obra altura aprox. 36cm (ver pormenores tipo PT_01 e PT_02)

ACABAMENTO EM PARAMENTOS VERTICAIS INTERIORES

REBOCOS, BARRAMENTOS E PINTURAS

- PIN_1** pintura lisa semi-mate '12-460 Guardian' da CIN ou equivalente, com cor branca ral 9010 (acima dos 2m)
- PIN_2** pintura lisa semi-mate '12-460 Guardian' da CIN ou equivalente, com cor cinzenta Pebble Grey Ral 7032 (acima dos 2m)
- BARR_1** sem reboco, sem pintura
- PIN_3** pintura em paredes de caixas de escadas existentes - pintura sobre reboco existente - cor branca ral 9010
- PIN_4** pintura lisa semi-mate '12-460 Guardian' da CIN ou equivalente, com cor cinzenta Pebble Grey Ral 7032
- RB_1** pintura direta ao betão na face da fachada norte - ref. 12-680 C-CRYL W680 MATT, da CIN ou equivalente, ral a definir em obra

REVESTIMENTOS SANITÁRIOS

- REV_1** acabamento em forbo ou equivalente, 'sistema sarlibain', linha MURS, rolo, colado, sobre paredes em alvenaria ou gesso (sanitários) - ref. 26653, onyx uni pebbles
- (acima dos 2m)

PAINÉIS E FORRAS

- FO_1** forra em MDF colorido para paredes do auditório (várias cores - ver pormenores) e paredes salão de eventos (cor black ou equivalente)
- FO_2** forra em chapa quinada na zona de elevadores centrais
- FO_3** forra em chapa quinada para elevador panorâmico - piso 0

REVESTIMENTOS CERÂMICOS

- RC_1** azulejo 'CINCA', série splash, cor branca, 15x15cm, ou equivalente

PINTURAS EM PILARES METÁLICOS

- PM_1** pintura em pilares metálicos interiores (piso 2) à cor RAL 3004 (Purple Red) - medido e orçamentada no projeto de estabilidade
- PM_2** pintura em pilares metálicos da fachada sul e de piso 5 (zona restauração) à cor cinzenta Pebble Grey Ral 7032
nota_medido e orçamentada no projeto de estabilidade

ACABAMENTOS EM PARAMENTOS VERTICAIS EM GARAGENS_ REBOCOS E PINTURAS

- REB_GAR_1** reboco e pintura com cor cinzenta Pebble Grey Ral 7032

RODAPÉS

RODAPÉS EM PARAMENTOS INTERIORES

- Rod_1** rodapé em PVC semi-rígido 'Vynaflex da Gerfloor' ou equivalente, à cor cinzenta, 6cm altura (ver desenhos de pormenor)
- Rod_2** rodapé em cantoneira metálica em 'L', à cor antracite (ver desenhos de pormenor)
- Rod_3** rodapé em cantoneira metálica em 'L', para pilares redondos existentes em betão (ver desenhos de pormenor)
- Rod_4** rodapé em 'L', em aço inox escovado (ver desenhos de pormenor)

nota: os rodapés para sanitários estão contemplados no revestimento das divisões - ver desenhos pormenor
nota: sempre que exista pavimento em betão a interseptar paramentos verticais existentes em betão, não haverá rodapé

LEGENDA

LEIRIA INNOVATION HUB

7.1_ Salas

7.1_ Área técnica

7.2_ Instalações sanitárias

7.3_ Painéis Solares e fotovoltaicos

7.4_ Sala de trabalho

arquitectura

pedro jorge marques de lemos cordeiro

patricia selada lameiro domingues

paulo jorge vieira

colaboração: anastasia fatenko

mubearquitectura.com

Large 5 de Outubro, nº 40, 1º Dº 2400-120 Leiria

916608138 | mubearq@gmail.com

pedro jorge marques de lemos cordeiro, lda | nº cont. 514565292

requerente

Município de Leiria

obra/ local

TOPO NORTE_ Estádio Municipal de Leiria

Arrabalde d'Aquém

especialidade/ fase

ARQUITETURA

Projeto de Execução

designação

ACABAMENTOS_ PAR. VERTICAIS_ PISO 7

data 22.10.20 folha nº ARQ PE 04 35 02

(atualização) 24.09.25 escala 1.200

Este desenho é propriedade dos autores e não pode ser reproduzido, divulgado ou copiado, no todo ou em parte sem autorização expressa.
Reservados todos os direitos pela legislação em vigor. DCC - Lei 63/85 (14 Março)

NOTA: TODOS OS TRABALHOS DEVERÃO SER REALIZADOS DE ACORDO COM OS PROJETOS (PEÇAS ESCRITAS E DESENHADAS), SATISFAZENDO O ESPECIFICADO E CONSEQUENTE COM OS PRINCÍPIOS DA BOA EXECUÇÃO | TODAS AS MEDIDAS E QUANTIDADES DEVERÃO SER CONFIRMADAS EM OBRA. EM CASO DE ALTERAÇÃO CONSULTAR O PROJETISTA | EM CASO DE INCONGRUÊNCIA ENTRE DESENHOS, A ESCALA MAIOR É A QUE VIGORA | EM CASO DE INCOMPATIBILIDADE ENTRE O PROJETO DE ARQUITETURA E OS PROJETOS DE ESPECIALIDADES, DEVERÁ PREVALECER O PROJETO DE ARQUITETURA E DEVERÁ SER CONSULTADO O PROJETISTA | TODA E QUALQUER ALTERAÇÃO OU DÚVIDA NO DECORRER DA OBRA DEVERÁ SER COMUNICADA AO PROJETISTA, ANTES DA ENCOMENDA/ FABRICAÇÃO/ EXECUÇÃO DE QUALQUER TRABALHO | TODAS AS CORES E REFERÊNCIAS PRESENTES NAS PEÇAS DESENHADAS DEVERÃO SER APROVADAS PELO PROJETISTA MEDIANTE APRESENTAÇÃO DE AMOSTRA EM OBRA | AS OMISSÕES OU ERROS DETETADOS NOS DESENHOS DEVERÃO SER PARTICIPADOS À COORDENAÇÃO | TODOS OS POMENORES, FERRAGENS E ACESSÓRIOS DEVERÃO SER TESTADOS E APROVADOS EM OBRA PELO PROJETISTA

LEGENDA

nota: todas as descrições aqui apresentadas deverão ser complementadas com as peças escritas e desenhos de pormenor
nota: todos as cores de pintura e rodapés estão sujeitos a aprovação pelo projetista mediante apresentação de amostra em obra, previamente à sua execução, em tamanho a definir

ACABAMENTOS EM PARAMENTOS VERTICAIS

ACABAMENTO EM PARAMENTOS VERTICAIS EXTERIORES

- PIN_EXT_1** pintura com cor cinzenta Pebble Grey Ral 7032
- REB_EXT_1** acabamento de muretes no piso 0 (muretes para assentamento fachada norte) em reboco estanhado, a aprovar em obra
altura aprox. 36cm (ver pormenores tipo PF_01 e PF_02)

ACABAMENTO EM PARAMENTOS VERTICAIS INTERIORES

REBOCOS, BARRAMENTOS E PINTURAS

- PIN_1** pintura lisa semi-mate '12-460 Guardian' da CIN ou equivalente, com cor branca ral 9010 (acima dos 2m)
- PIN_2** pintura lisa semi-mate '12-460 Guardian' da CIN ou equivalente, com cor cinzenta Pebble Grey Ral 7032 (acima dos 2m)
- BARR_1** sem reboco, sem pintura
- PIN_3** pintura em paredes de caixas de escadas existentes, pintura sobre reboco existente - cor branca ral 9010
- PIN_4** pintura lisa semi-mate '12-460 Guardian' da CIN ou equivalente, com cor cinzenta Pebble Grey Ral 7032
- RB_1** pintura direta ao betão na face da fachada norte - ref. 12-680 C-CRYL W680 MATT, da CIN ou equivalente, ral a definir em obra

REVESTIMENTOS SANITÁRIOS

- REV_1** acabamento em forbo ou equivalente, 'sistema sanibain', linha MURS, rolo, colado, sobre paredes em alvenaria ou gesso (sanitários) - ref. 26653, onyx uni pebbles (acima dos 2m)

PAINÉIS E FORRAS

- FO_1** forra em MDF colorido para paredes do auditório (várias cores, ver pormenores) e paredes salão de eventos (cor black ou equivalente)
- FO_2** forra em chapa quinada na zona de elevadores centrais
- FO_3** forra em chapa quinada para elevador panorâmico - piso 0

REVESTIMENTOS CERÂMICOS

- RC_1** azulejo 'CINCA', série splash, cor branca, 15x15cm, ou equivalente

PINTURAS EM PILARES METÁLICOS

- PM_1** pintura em pilares metálicos interiores (piso 2) à cor RAL 3004 (Purple Red) - medido e orçamentada no projeto de estabilidade
- PM_2** pintura em pilares metálicos da fachada sul e de piso 5 (zona restauração) à cor cinzenta Pebble Grey Ral 7032
nota, medido e orçamentada no projeto de estabilidade.

ACABAMENTOS EM PARAMENTOS VERTICAIS EM GARAGENS, REBOCOS E PINTURAS

- REB_GAR_1** reboco e pintura com cor cinzenta Pebble Grey Ral 7032

RODAPÉS

RODAPÉS EM PARAMENTOS INTERIORES

- Rod_1** rodapé em PVC semi-rígido 'Vynaflex da Gerflor' ou equivalente, à cor cinzenta, 6cm altura (ver desenhos de pormenor)
- Rod_2** rodapé em cantoneira metálica em 'L', à cor antracite (ver desenhos de pormenor)
- Rod_3** rodapé em cantoneira metálica em 'L', para pilares redondos existentes em betão (ver desenhos de pormenor)
- Rod_4** rodapé em 'L', em aço inox escovado (ver desenhos de pormenor)

nota: os rodapés para sanitários estão contemplados no revestimento das divóides - ver desenhos pormenor
nota: sempre que exista pavimento em betão a intersectar paramentos verticais existentes em betão, não haverá rodapé

LEGENDA

LEIRIA INNOVATION HUB

8.1_ Área técnica descoberta

8.2_ Área técnica descoberta

arquitectura

pedro jorge marques de lemos cordeiro

patricia selada lameiro domingues

paulo jorge vieira

colaboração: anastasia fatenlio

mubearquitectura.com

Largo 5 de Outubro, nº 40, 1.º D.º 2400-120 Leiria

916608138 | mubearqu@gmail.com

pedro jorge marques de lemos cordeiro, lda | nº cont. 514565292

requerente

Município de Leiria

obra/ local

TOPO NORTE_ Estádio Municipal de Leiria

Arrabalde d'Aquém

especialidade/ fase

ARQUITETURA

Projeto de Execução

designação

ACABAMENTOS_ PAR. VERTICAIS_ PISO 8

data 22.10.20 folha nº ARQ PE 04 36 02

(atualização) 24.09.25 escala 1:200

Este desenho é propriedade dos autores e não pode ser reproduzido, divulgado ou copiado, no todo ou em parte, sem autorização expressa.
Reservados todos os direitos pela legislação em vigor. DEC - LEI 63/85 (14 Março)

NOTA: TODOS OS TRABALHOS DEVERÃO SER REALIZADOS DE ACORDO COM OS PROJETOS (PEÇAS ESCRITAS E DESENHADAS), SATISFAZENDO O ESPECIFICADO E CONSEQUENTE COM OS PRINCÍPIOS DA BOA EXECUÇÃO | TODAS AS MEDIDAS E QUANTIDADES DEVERÃO SER CONFIRMADAS EM OBRA. EM CASO DE ALTERAÇÃO CONSULTAR O PROJETISTA | EM CASO DE INCONGRUÊNCIA ENTRE DESENHOS, A ESCALA MAIOR É A QUE VIGORA | EM CASO DE INCOMPATIBILIDADE ENTRE O PROJETO DE ARQUITETURA E OS PROJETOS DE ESPECIALIDADES, DEVERÁ PREVALECER O PROJETO DE ARQUITETURA E DEVERÁ SER CONSULTADO O PROJETISTA | TODA E QUALQUER ALTERAÇÃO OU DÚVIDA NO DECORRER DA OBRA DEVERÁ SER COMUNICADA AO PROJETISTA, ANTES DA ENCOMENDA/ FABRICAÇÃO/ EXECUÇÃO DE QUALQUER TRABALHO | TODAS AS CORES E REFERÊNCIAS PRESENTES NAS PEÇAS DESENHADAS DEVERÃO SER APROVADAS PELO PROJETISTA MEDIANTE APRESENTAÇÃO DE AMOSTRA EM OBRA | AS OMISSÕES OU ERROS DETETADOS NOS DESENHOS DEVERÃO SER PARTICIPADOS À COORDENAÇÃO | TODOS OS PORMENORES, FERRAGENS E ACESSÓRIOS DEVERÃO SER TESTADOS E APROVADOS EM OBRA PELO PROJETISTA