




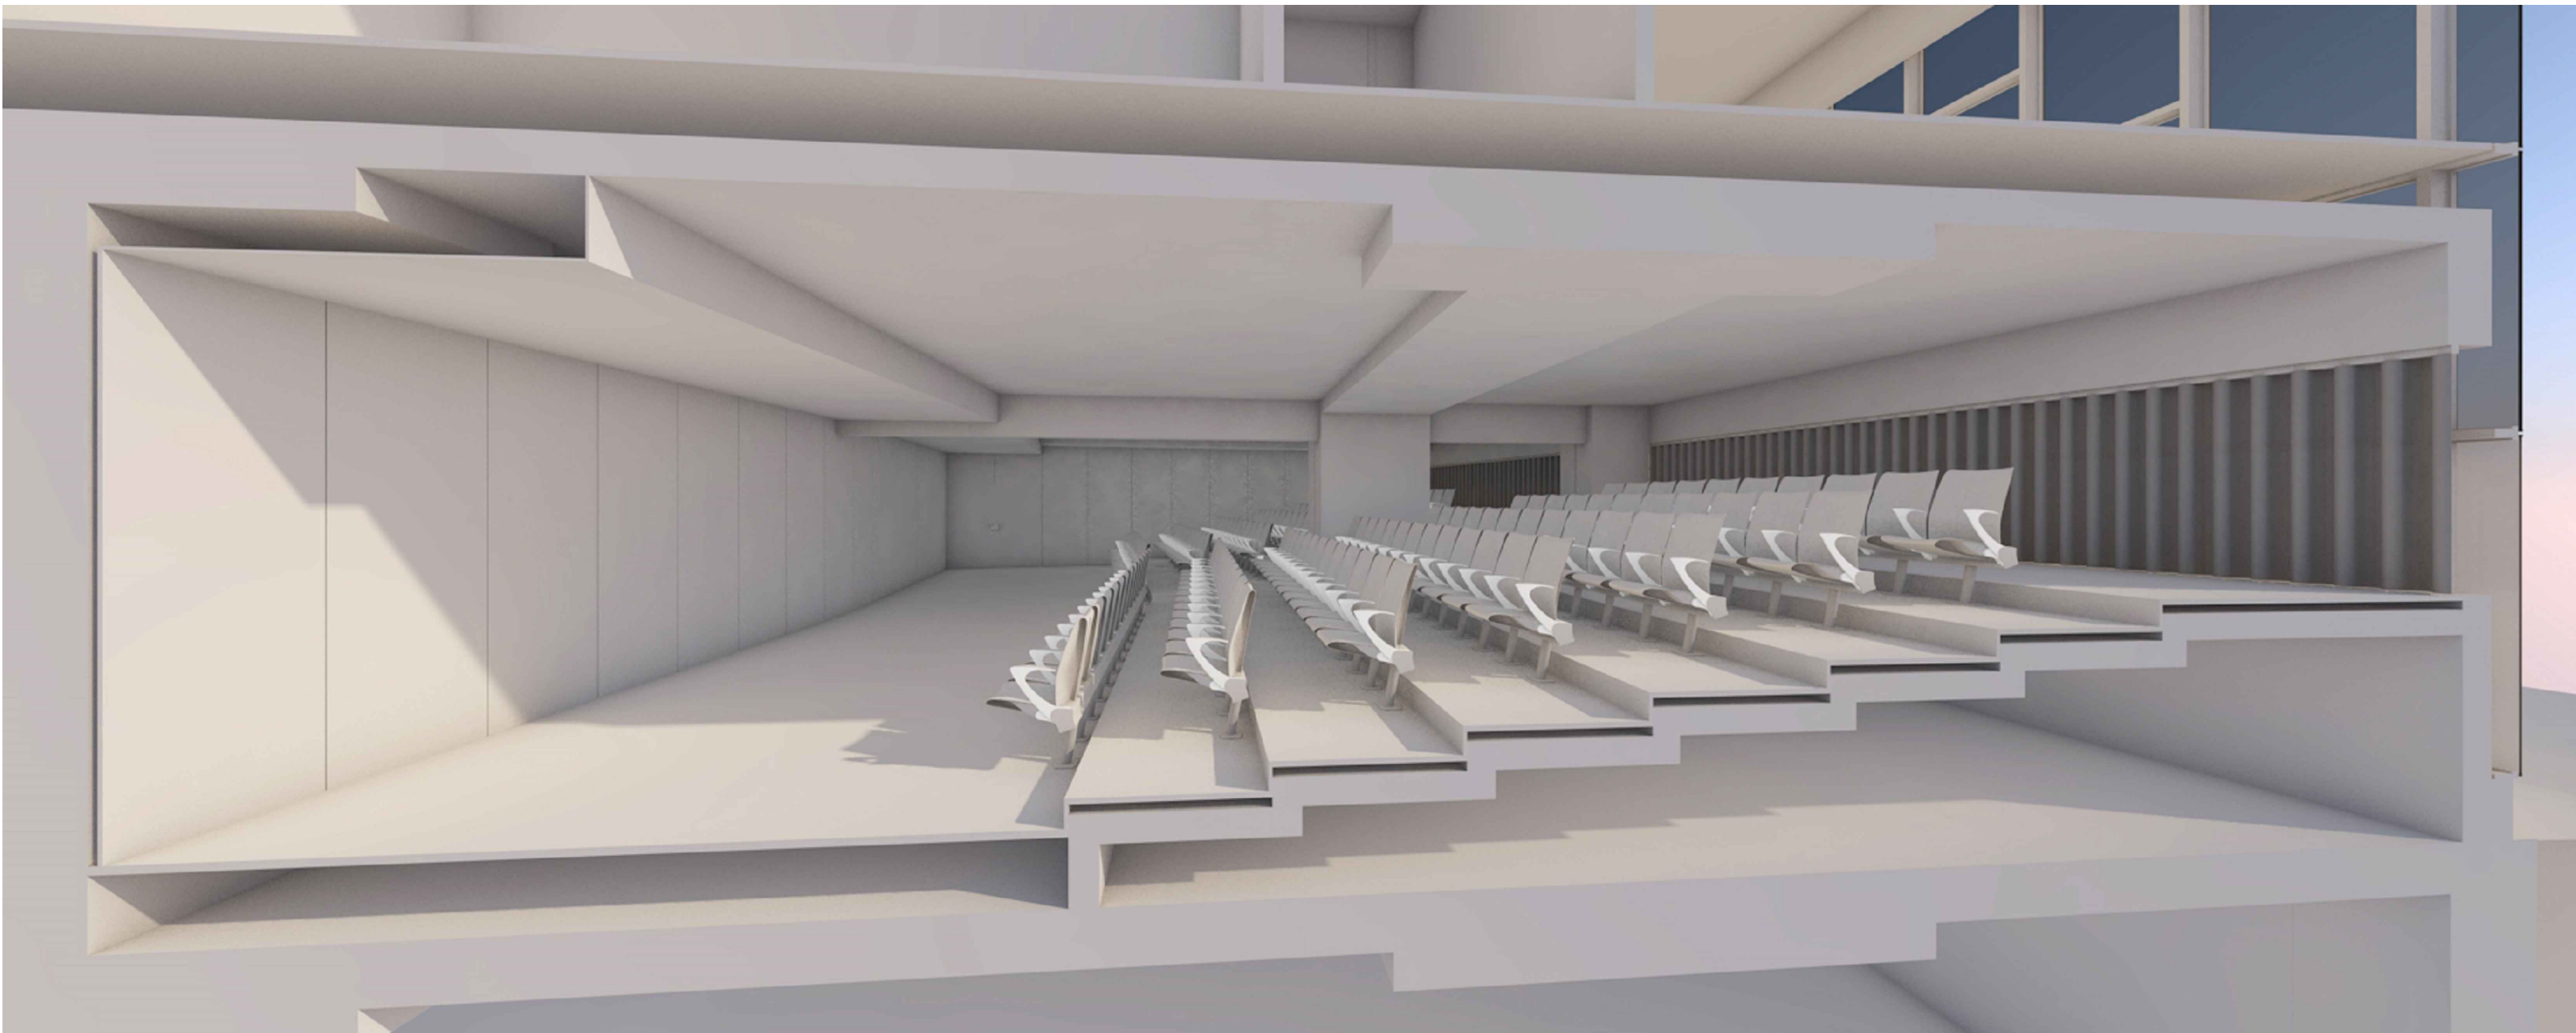


IMAGEM TRIDIMENSIONAL DO AUDITÓRIO

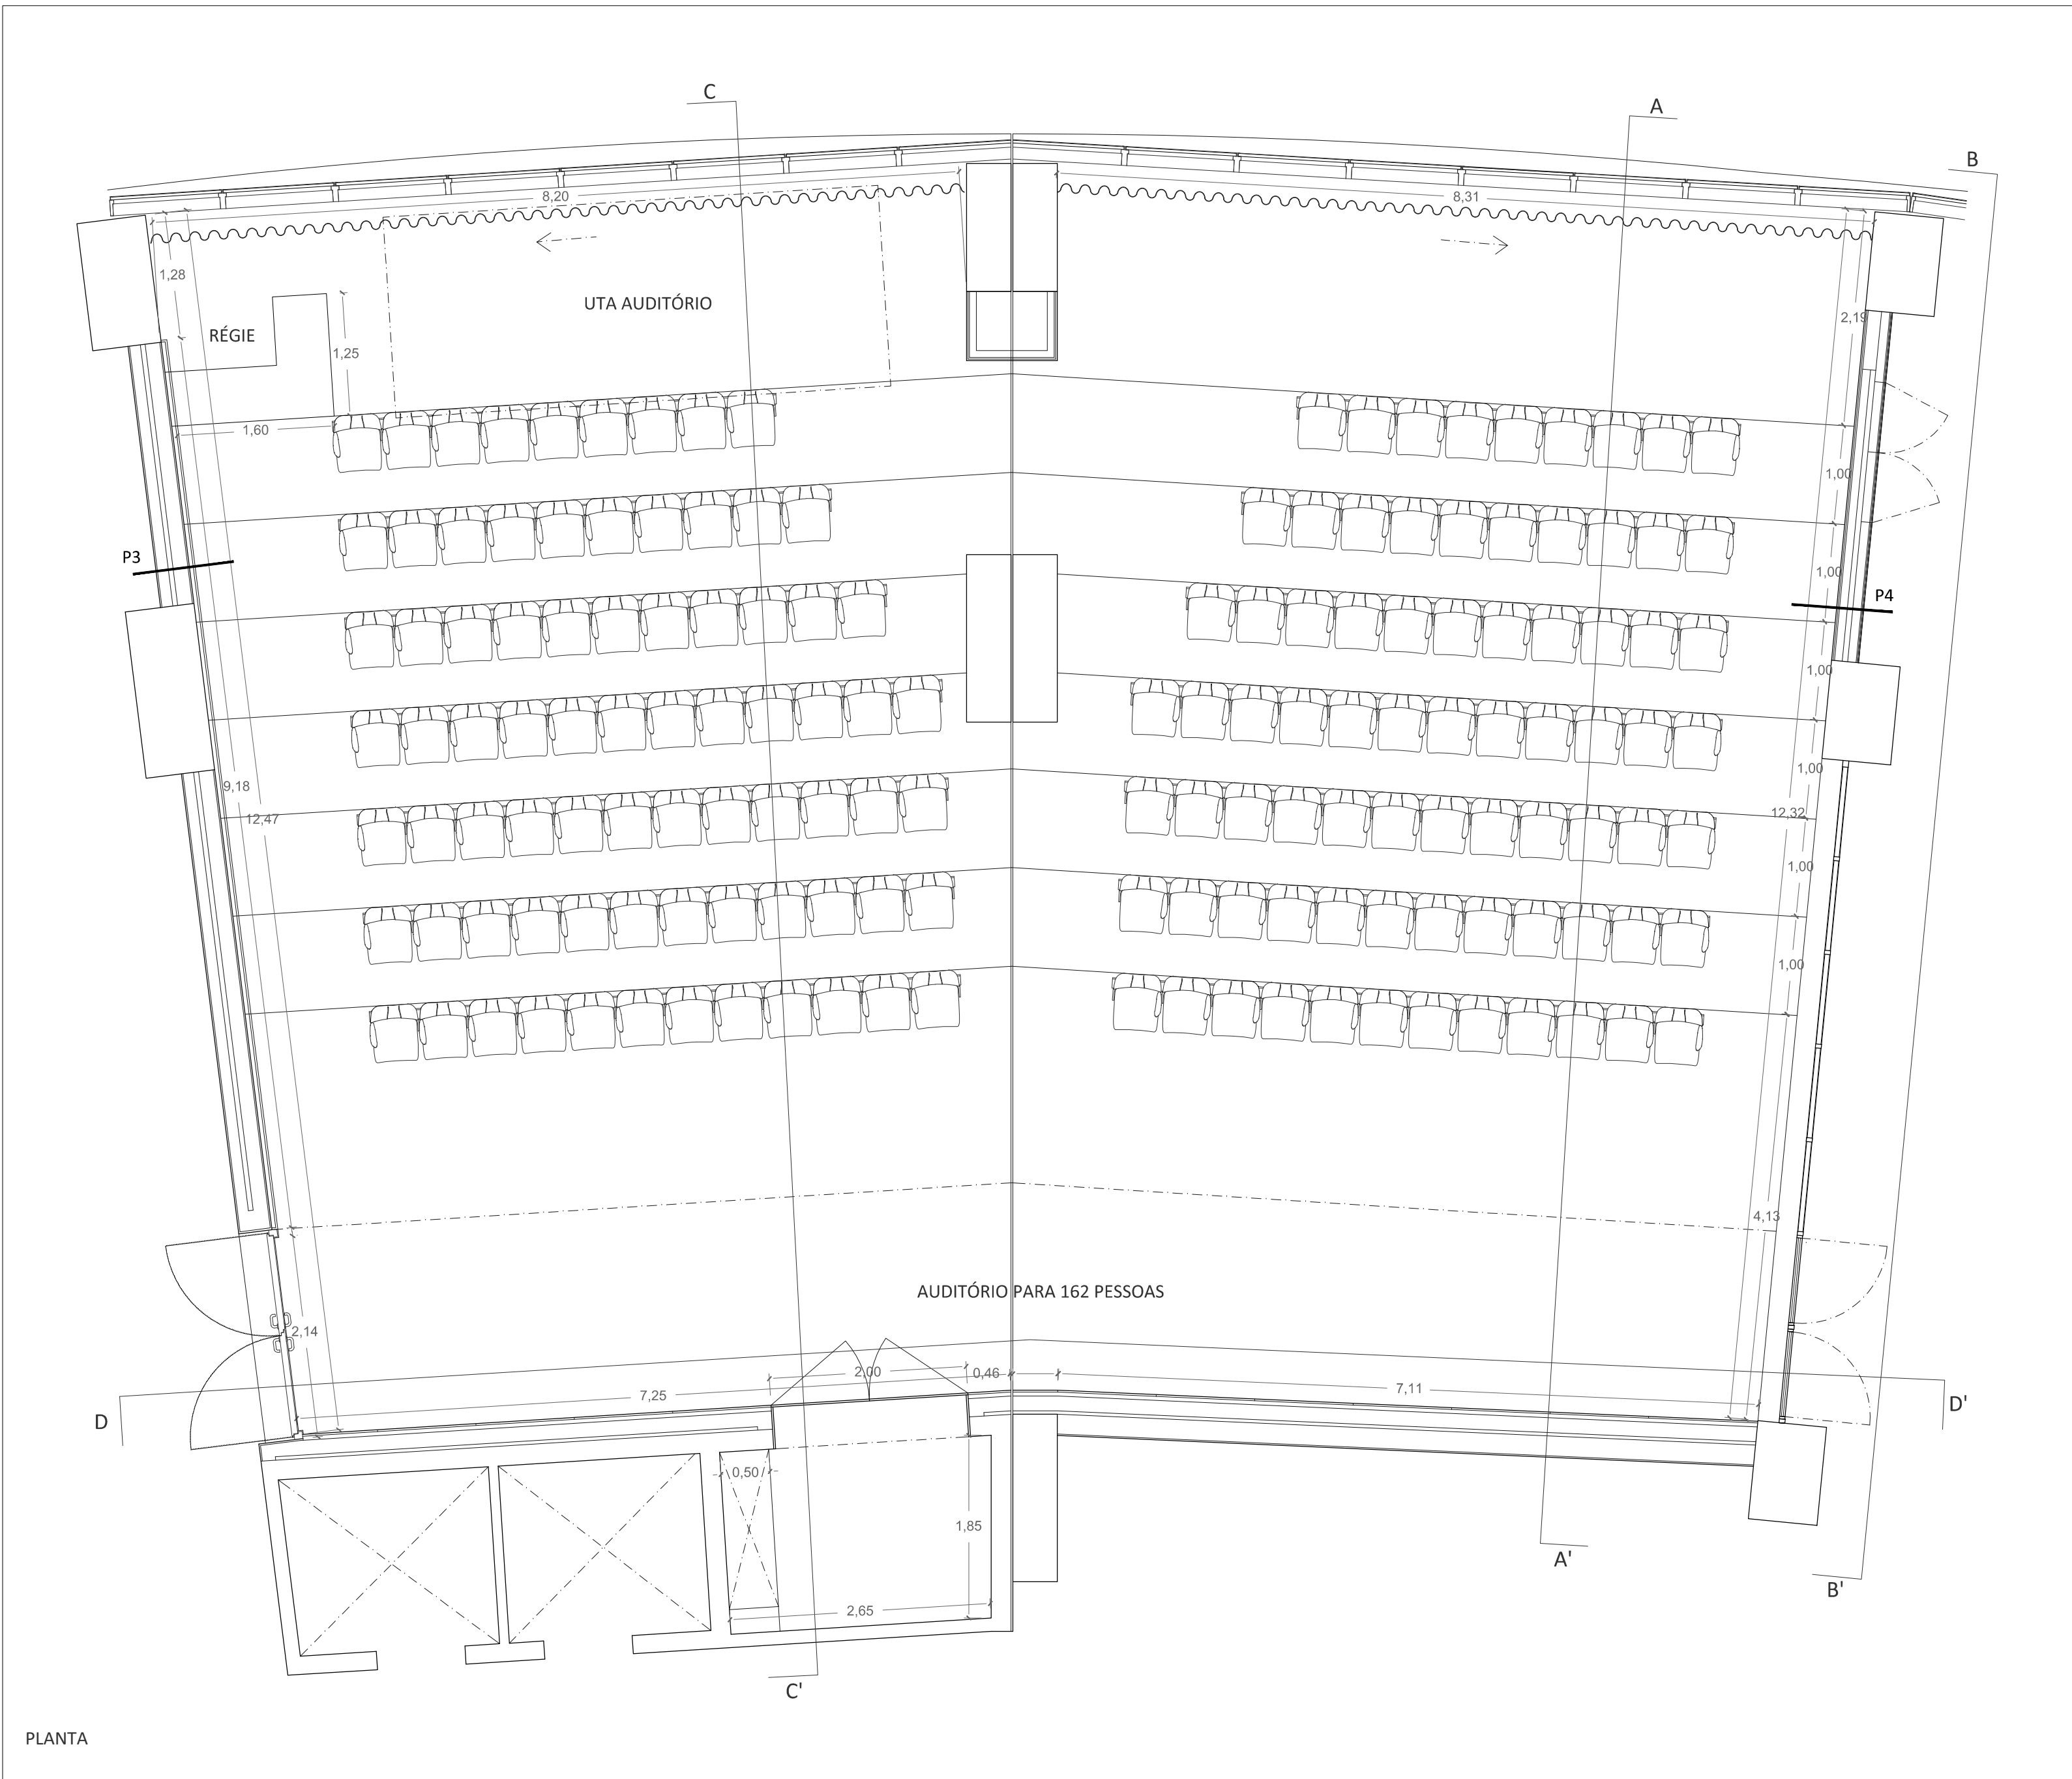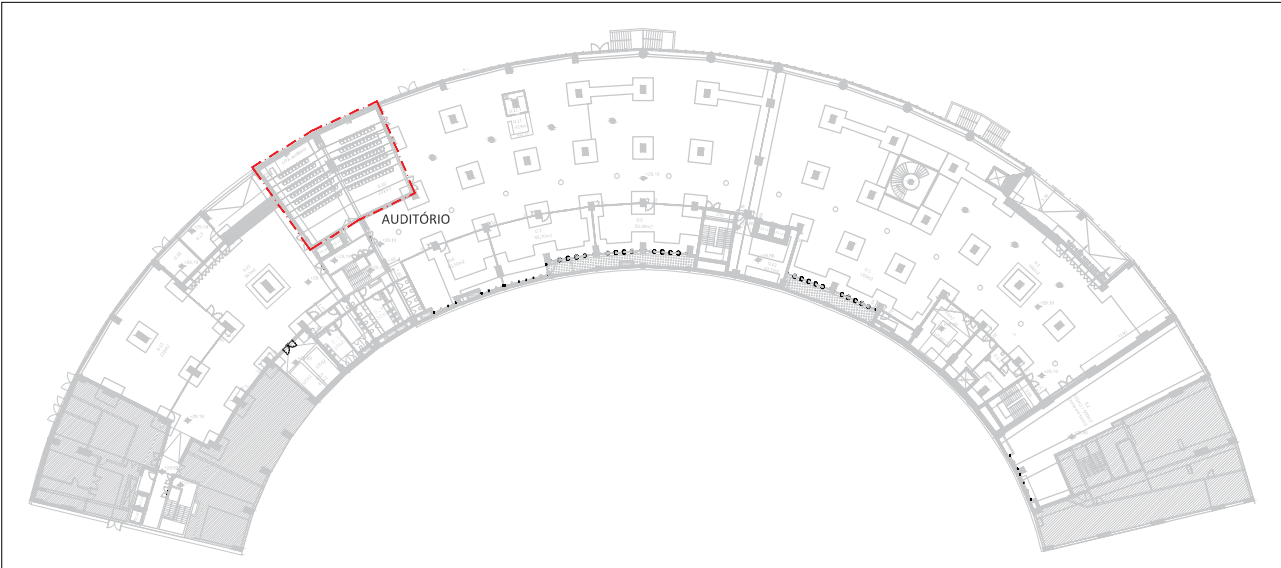

NOTA: TODOS OS TRABALHOS DEVERÃO SER REALIZADOS DE ACORDO COM OS PROJETOS (PEÇAS ESCRITAS E DESENHADAS), SATISFAZENDO O ESPECIFICADO E CONSEQUENTE COM OS PRINCÍPIOS DA BOA EXECUÇÃO | TODAS AS MEDIDAS E QUANTIDADES DEVERÃO SER CONFIRMADAS EM OBRA. EM CASO DE ALTERAÇÃO CONSULTAR O PROJETISTA | EM CASO DE INCONGRUÊNCIA ENTRE DESENHOS, A ESCALA MAIOR É A QUE VIGORA | EM CASO DE INCOMPATIBILIDADE ENTRE O PROJETO DE ARQUITETURA E OS PROJETOS DE ESPECIALIDADES, DEVERÁ PREVALECER O PROJETO DE ARQUITETURA E DEVERÁ SER CONSULTADO O PROJETISTA | TODA E QUALQUER ALTERAÇÃO OU DÚVIDA NO DECORRER DA OBRA DEVERÁ SER COMUNICADA AO PROJETISTA, ANTES DA ENCOMENDA/ FABRICAÇÃO/ EXECUÇÃO DE QUALQUER TRABALHO | TODAS AS CORES E REFERÊNCIAS PRESENTES NAS PEÇAS DESENHADAS DEVERÃO SER APROVADAS PELO PROJETISTA MEDIANTE APRESENTAÇÃO DE AMOSTRA EM OBRA | AS OMISSÕES OU ERROS DETETADOS NOS DESENHOS DEVERÃO SER PARTICIPADOS À COORDENAÇÃO | TODOS OS PORMENORES, FERRAGENS E ACESSÓRIOS DEVERÃO SER TESTADOS E APROVADOS EM OBRA PELO PROJETISTA

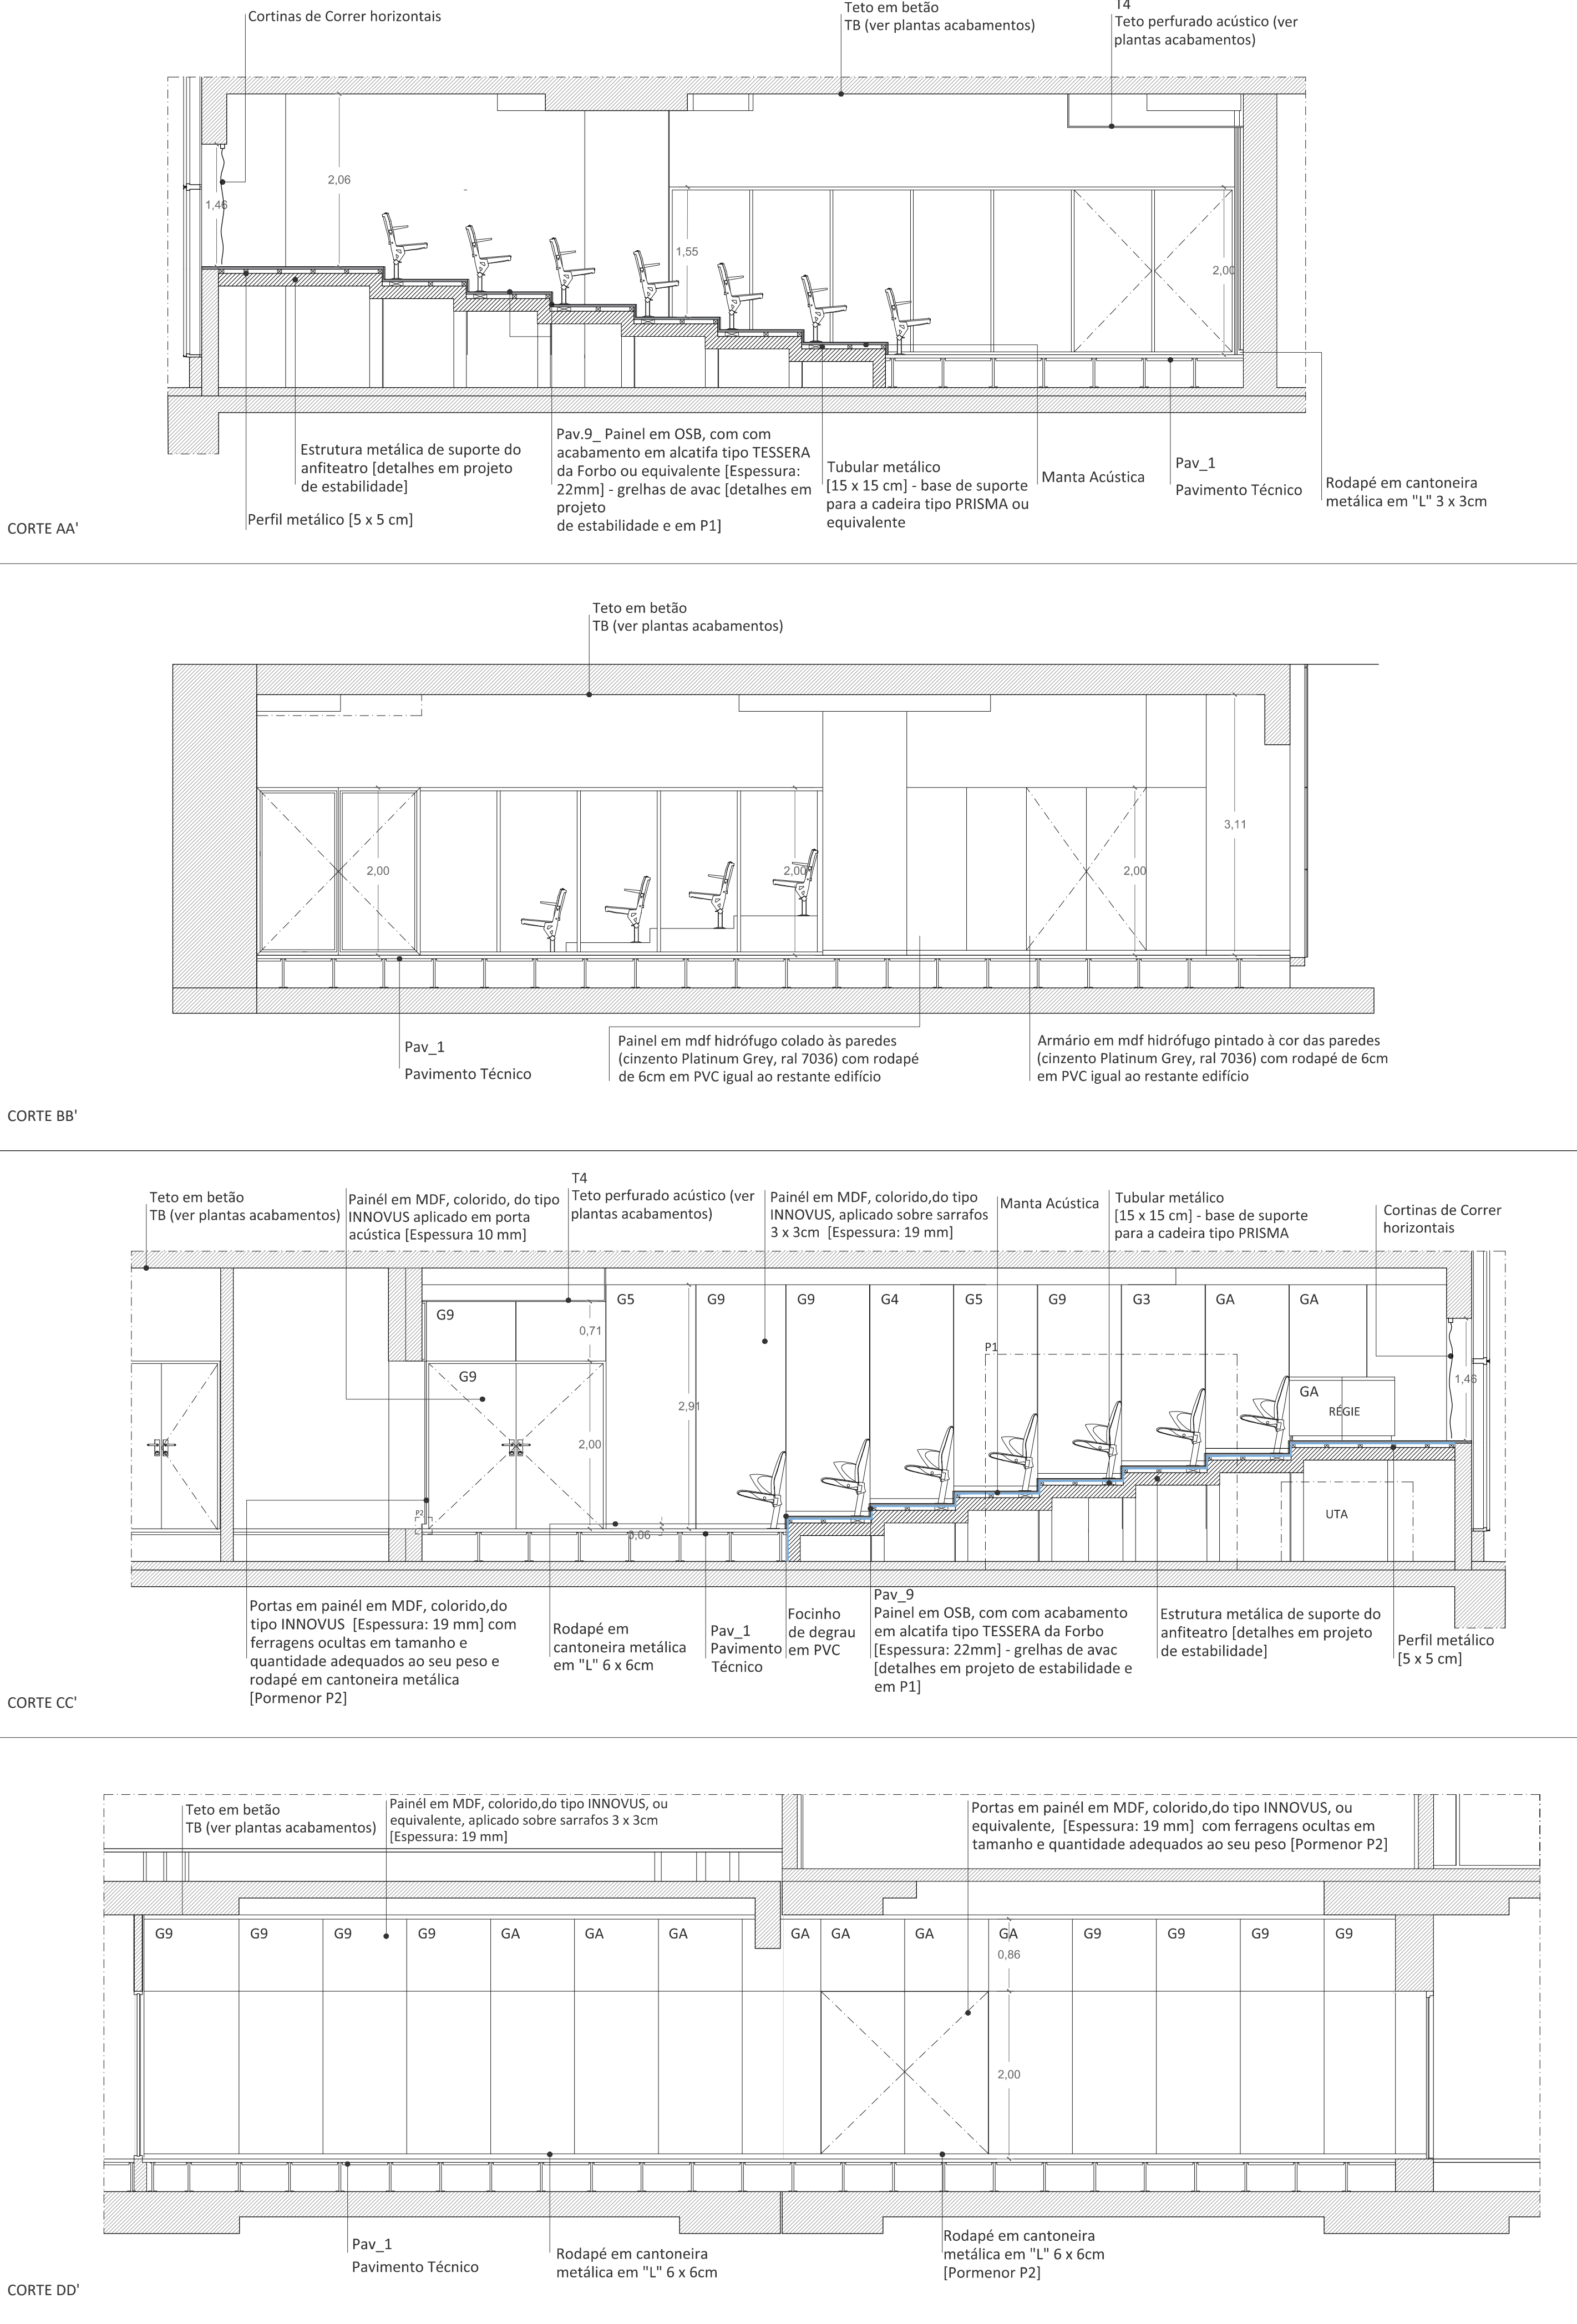

PLANTA LOCALIZAÇÃO DO AUDITÓRIO - PISO 0

Nota: Deverá garantir-se uma boa fixação dos painéis INNOVUS ou equivalente, adequada ao seu peso e medida. O método de fixação deverá garantir uma fixação invisível.

arquitetura

pedro jorge marques de lemos cordeiro

patricia selada lameiro domingos

paulo jorge vieira

colaboração: anastasiia fatenko

mube

Largo 5 de Outubro, nº 40, 1ª Dª 2400-120 Leiria

916608138 | mubeaqa@gmail.com

pedro jorge marques de lemos cordeiro, lda | nº cont. 514565292

requerente

Município de Leiria

obra/ local

TOPO NORTE_ Estádio Municipal de Leiria

Arrabalde d'Aquém

especialidade/ fase

ARQUITETURA

Projeto de Execução

designação

AUDITÓRIO

data22.10.20

folha nº


ARQ PE 06 01 02

(atualização) 24.09.25


escala

1.50

Este desenho é propriedade dos autores e não pode ser reproduzido, divulgado ou copiado, no todo ou em parte sem autorização expressa. Reservados todos os direitos pela legislação em vigor. D.E.C. - L81 63/85 (14 Março)

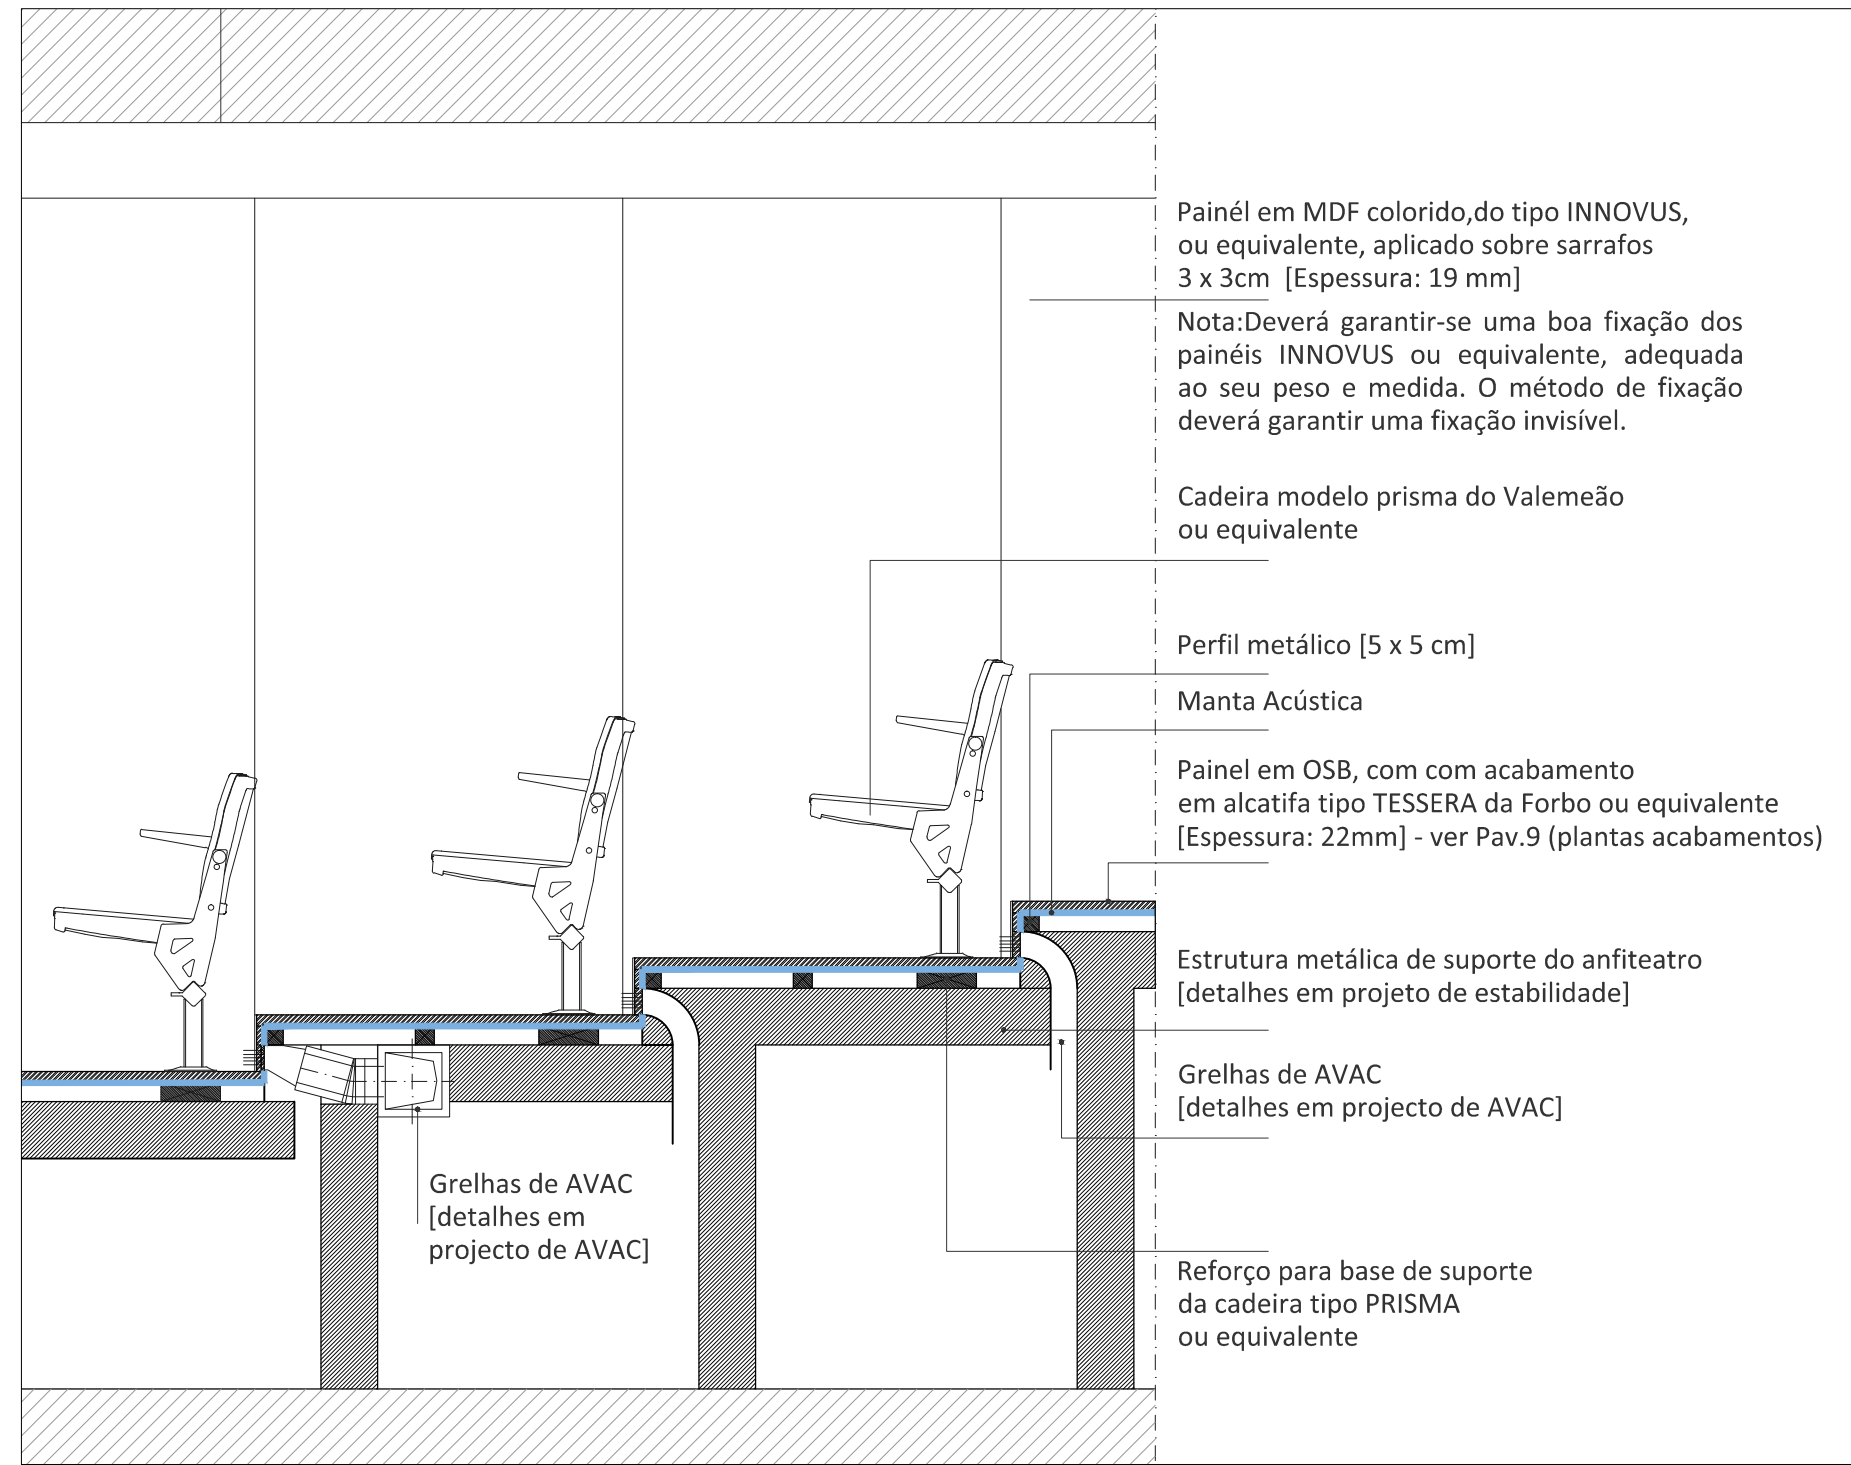


P1 - CORTE BANCADAS - ESTRUTURA E GRELHAS DE VENTILAÇÃO 1:20

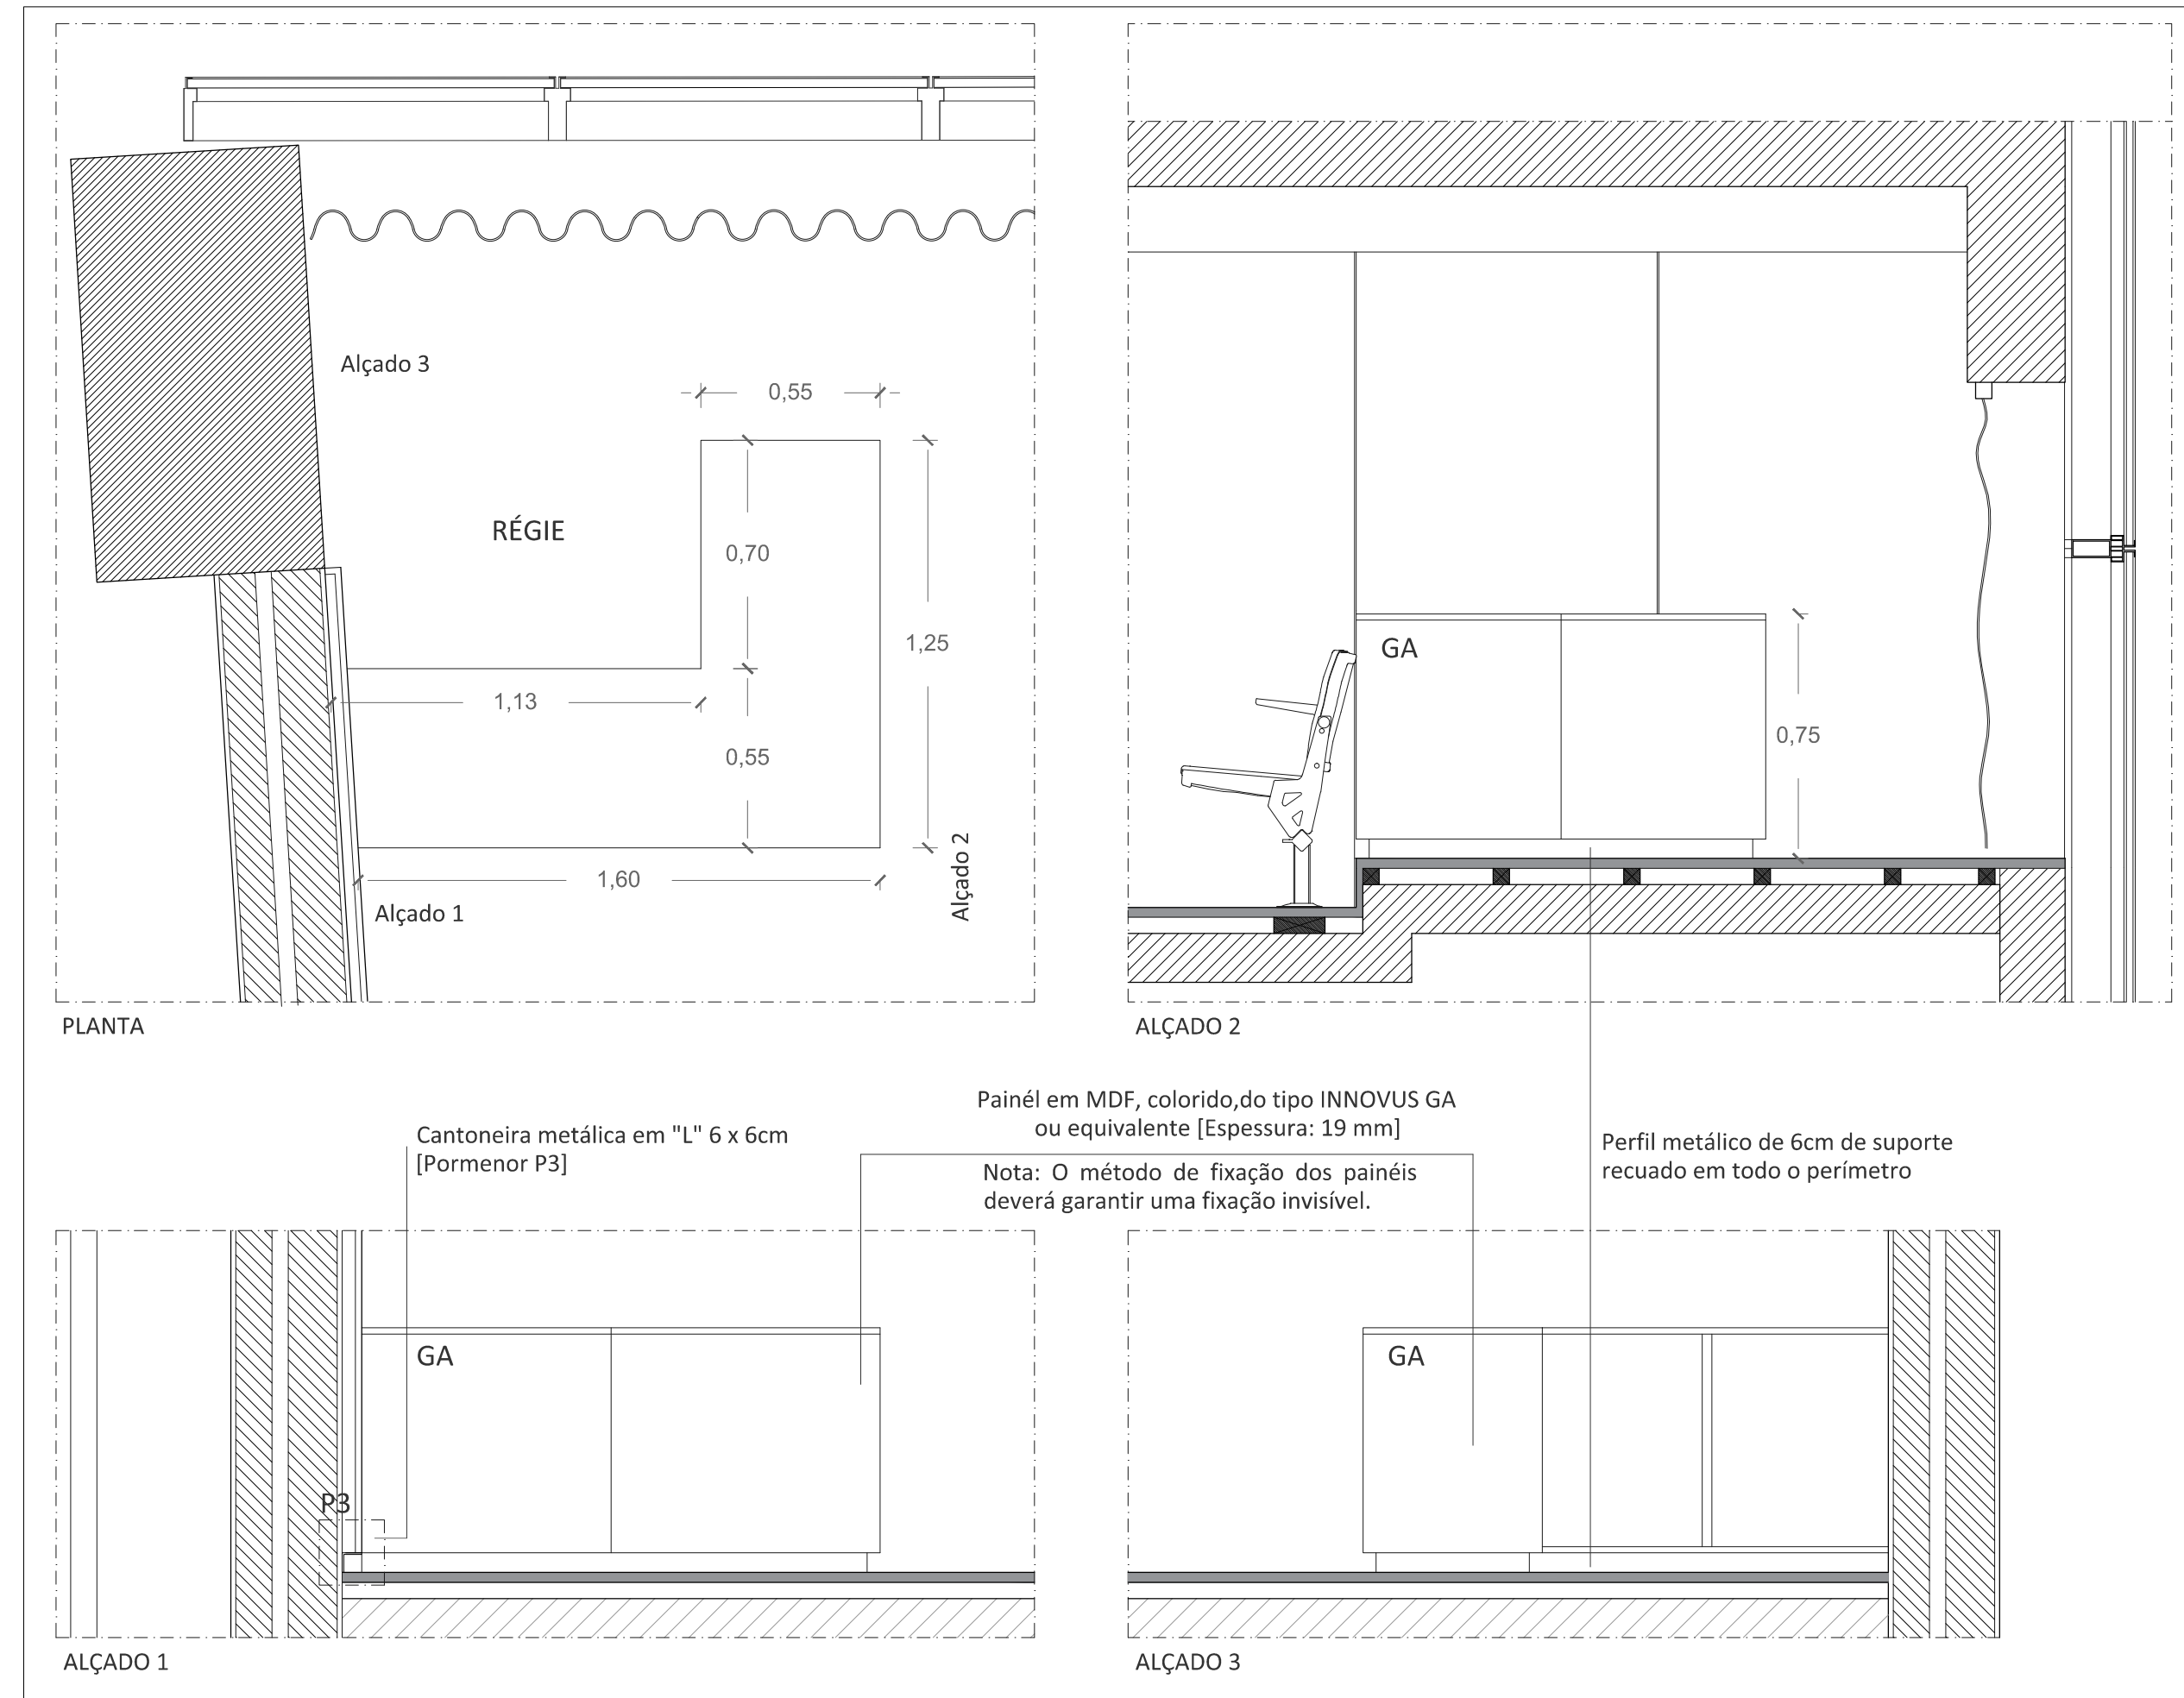


RÉGIE - PLANTA E ALÇADOS 1:20


NOTA: TODOS OS TRABALHOS DEVERÃO SER REALIZADOS DE ACORDO COM OS PROJETOS (PEÇAS ESCRITAS E DESENHADAS), SATISFAZENDO O ESPECIFICADO E CONSEQUENTE COM OS PRINCÍPIOS DA BOA EXECUÇÃO | TODAS AS MEDIDAS E QUANTIDADES DEVERÃO SER CONFIRMADAS EM OBRA. EM CASO DE ALTERAÇÃO CONSULTAR O PROJETISTA | EM CASO DE INCONGRUÊNCIA ENTRE DESENHOS, A ESCALA MAIOR É A QUE VIGORA | EM CASO DE INCOMPATIBILIDADE ENTRE O PROJETO DE ARQUITETURA E OS PROJETOS DE ESPECIALIDADES, DEVERÁ PREVALECER O PROJETO DE ARQUITETURA E DEVERÁ SER CONSULTADO O PROJETISTA | TODA E QUALQUER ALTERAÇÃO OU DÚVIDA NO DECORRER DA OBRA DEVERÁ SER COMUNICADA AO PROJETISTA, ANTES DA ENCOMENDA/ FABRICAÇÃO/ EXECUÇÃO DE QUALQUER TRABALHO | TODAS AS CORES E REFERÊNCIAS PRESENTES NAS PEÇAS DESENHADAS DEVERÃO SER APROVADAS PELO PROJETISTA MEDIANTE APRESENTAÇÃO DE AMOSTRA EM OBRA | AS OMISSÕES OU ERROS DETETADOS NOS DESENHOS DEVERÃO SER PARTICIPADOS À COORDENAÇÃO | TODOS OS PORMENORES, FERRAGENS E ACESSÓRIOS DEVERÃO SER TESTADOS E APROVADOS EM OBRA PELO PROJETISTA

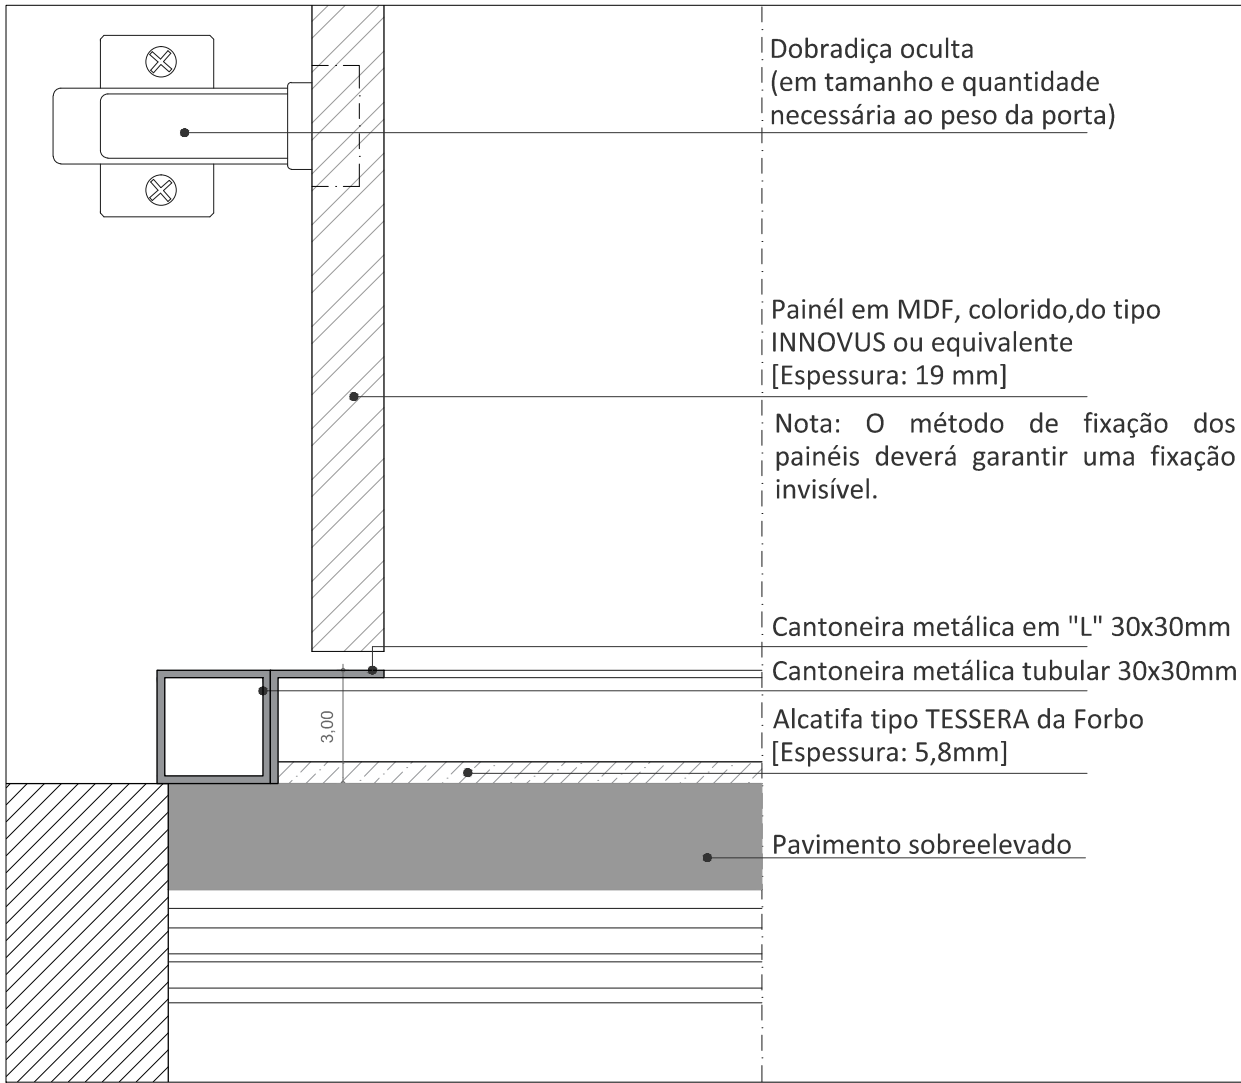

P2 - PORMENOR INTERSEÇÃO DE PORTA COM ACABAMENTO MDF E PAVIMENTO - 1:2

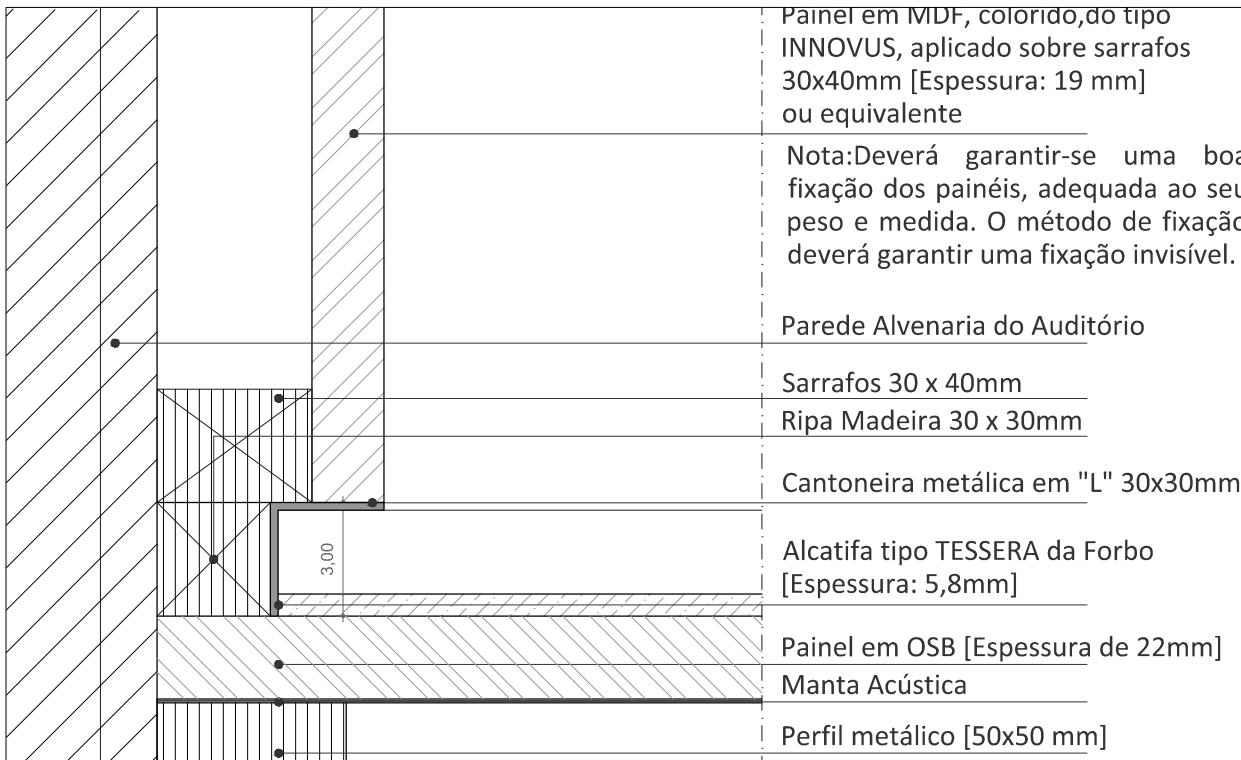

P3 - PORMENOR INTERSEÇÃO DE PAREDE ALVENARIA COM ACABAMENTO EM MDF E PAVIMENTO - 1:2

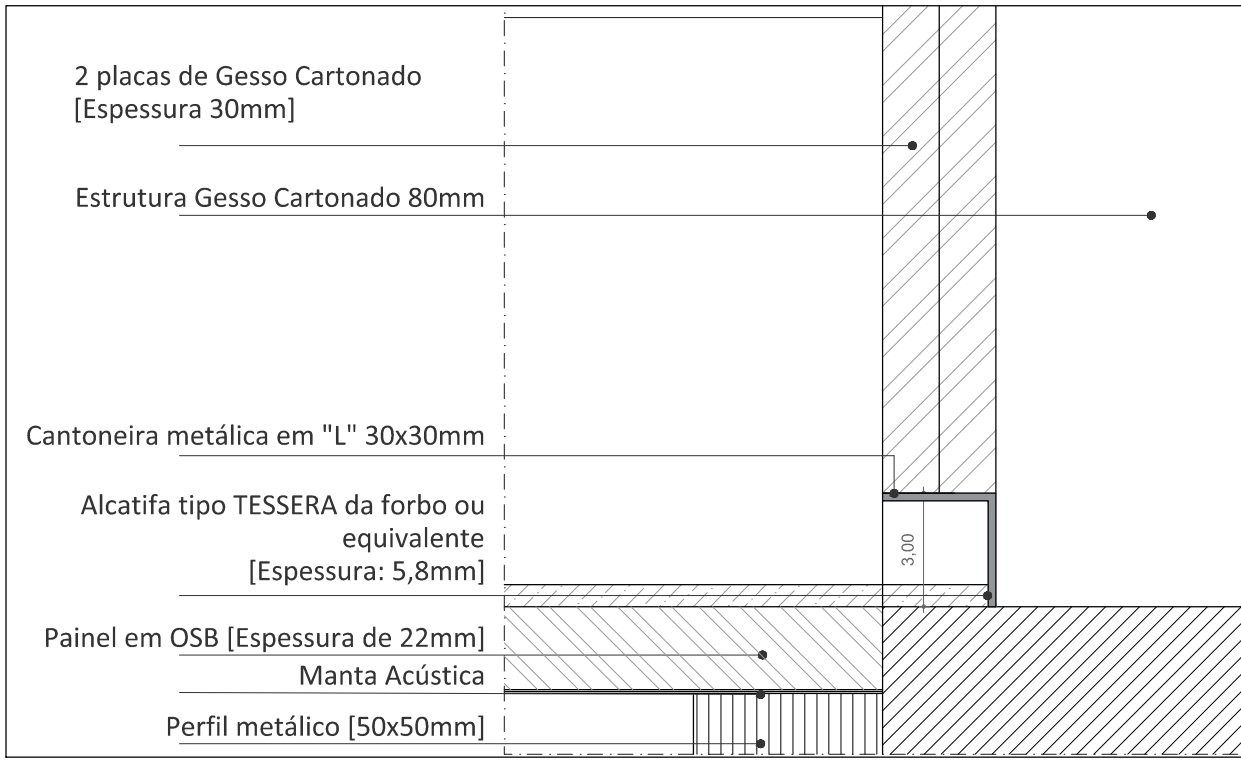

P4 - PORMENOR INTERSEÇÃO DE PAREDE GESSO CARTONADO E PAVIMENTO - 1:2

REFERÊNCIAS E IMAGENS DE REFERÊNCIA


PAINÉIS MDF INNOVUS COLOURED OU EQUIVALENTE_ FO_1 (ver acabamentos)

Innovus Coloured MDF é um painel composto de fibras de madeira de média densidade (MDF), pigmentado em massa para aplicações em interiores, em ambientes secos. A coloração de Innovus Coloured MDF é introduzida num estágio inicial do seu processo de produção, em que as fibras de madeira são cuidadosamente preparadas e pigmentadas, adquirindo uma elevada resistência à luz, conferindo à placa uma impressionante consistência e durabilidade da cor. No que diz respeito à reação ao fogo e de acordo com a EN 13986, o produto é classificado como D-s2, d0 (definição Euroclasse pela EN 13501-1). Innovus Coloured MDF é um produto isento de formaldeído (classificação NAF segundo CARB), com exceção da cor Cinza que tem classificação E1, sendo um produto sustentável e com desempenho ambiental positivo.



PAVIMENTO EM ALCAFITA

Fornecimento e aplicação de alcatifa em mosaicos autoportantes 50X50 do tipo TESSERA LAYOUT&OUTLINE, ou equivalente, ref. Layout Mono, de pêlo argolado 100% poliamida e 100% Solution dyed, com uma espessura total de 5,8mm, 3895g/m2 e uma redução ao impacto sonoro de 27db. A base da betonilha deverá estar bem firme (traço 1/3), limpa, plana, regularizada, e seca, não contendo humidadepermanente superior a 4% medida com o aparelho C.M. GERÁT. No caso da colocação exigir isolamento contra a humidade, dever-se-á aplicar o isolante EUROBLOCK 021, queresiste a níveis de humidade não superiores a 8% ou picos de 10%, em duas demãos perpendiculares, o qual deveser sempre aplicado sobre toda a base da betonilha e subir nas paredes até à altura do rodapé. Antes da segundacamada secar completamente, esta deverá ser polvilhada com areia silica para garantir a aderência da massa deregularização. Após a secagem deve ser retirada a areia remanescente. A regularização da base a revestir deve ser efectuada com EUROPLAN 975. O revestimento deve ser colado com uma cola húmida do tipo EUROFIX TACK PLUS 542. Todos estes trabalhos deverão ser realizados por profissionais especializados.

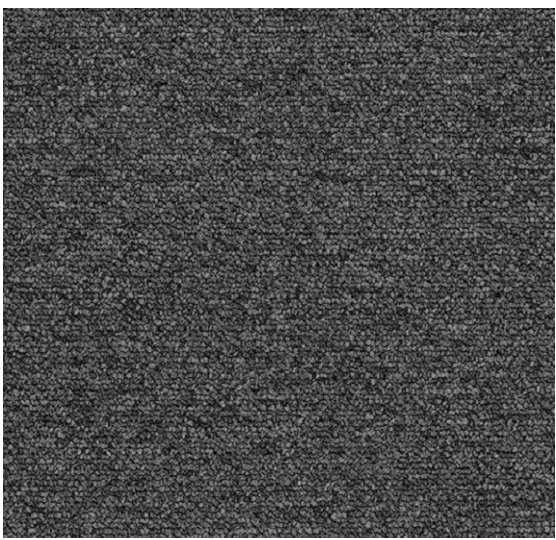

CADEIRA MODELO PRISMA, DO VALEMEÃO OU EQUIVALENT


O assento é de retorno automático por sistema de mola e é formado por um monobloco compacto configurado por espuma de poliuretano com uma densidade de 70kg/m3 assente sobre um plastron plástico. A parte inferior do assento é coberta por um embelezador plástico. A espuma é no mínimo de classe D-s3 d0 de acordo com o Regulamento técnico de Segurança contraincêndio em edifícios (S.C.I.E.). O revestimento final que encobre a totalidade do assento é em tecido TREVIRA CS de classe de reação ao fogo M1 com alta resistência à abrasão e à mancha. O encosto possui as mesmas características do assento. Os braços serão parlhados e em plástico. A cadeira possui um flanco lateral metálico coberto com um embelezador em PP que permite todo o mecanismo de rotação do assento e do apoio de braço. Todas as fixações ficam ocultas. A cadeira é fixa sobre um rail em tubo de aço pintado em pó epóxi com adesão de 80 microns fixo ao chão. A numeração da cadeira, embora não esteja incluída, poderá ser aplicada no topo do encosto.



A cadeira garante o grau 4 de resistência mecânica de acordo com a norma EN 12727. O espaço de passagem entre cadeiras é no mínimo 400mm, e é medido entre a extremidade do assento aberto e a parte mais saliente do encosto da cadeira da fila imediatamente seguinte. A cadeira tem as dimensões de referência tal como expostas no corte e na planta da sala.

CORTINA DE CORRER HORIZONTAL

Cortinas Acústicas de correr horizontais tipo VELUM THEATER da ACUSTEKPRO ou equivalente, com tecido (veludo) Velum Theater, classe de reação ao fogo M1, largura franzada a 100% (dobro do tecido) ou equivalente; Fixação em calha de alumínio reforçada, abertura manual do centro para os lados, cor a definir em obra de acordo com catálogo de cores disponíveis; Confecção com bainhas de todos os lados 50mm de largura e todos os acessórios necessários à fixação.

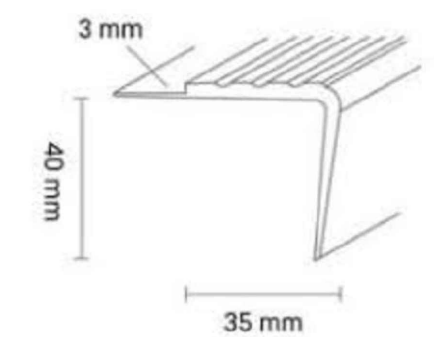

FOCINHO DE DEGRAU EM PVC

Focinho de degrau à cor preta, 35mm de profundidade ref. TF0110 noir ou equivalente.



arquitetura

pedro jorge marques de lemos cordeiro

patricia selada lameiro domingues

paulo jorge vieira

colaboração: anastasia fatenko

mubearquitectura.com

MUBE Largo 5 de Outubro, nº 40, 1ª Dª 2400-120 Leiria 916608138 | mubearq@gmail.com

pedro jorge marques de lemos cordeiro, lda | nº cont. 514565292

requerente

Município de Leiria

obra/ local

TOPO NORTE_ Estádio Municipal de Leiria

Arrabalde d'Aquém

especialidade/ fase

ARQUITETURA

Projeto de Execução

designação

Auditório - Pormenores

data 22.10.20 folha nº ARQ PE 06 02 02

(atualização) 24.09.25 escala 1.20 / 1.2

Este desenho é propriedade dos autores e não pode ser reproduzido, divulgado ou copiado, no todo ou em parte sem autorização expressa. Reservados todos os direitos pela legislação em vigor. DEC - LEI 63/85 (14 Março)