


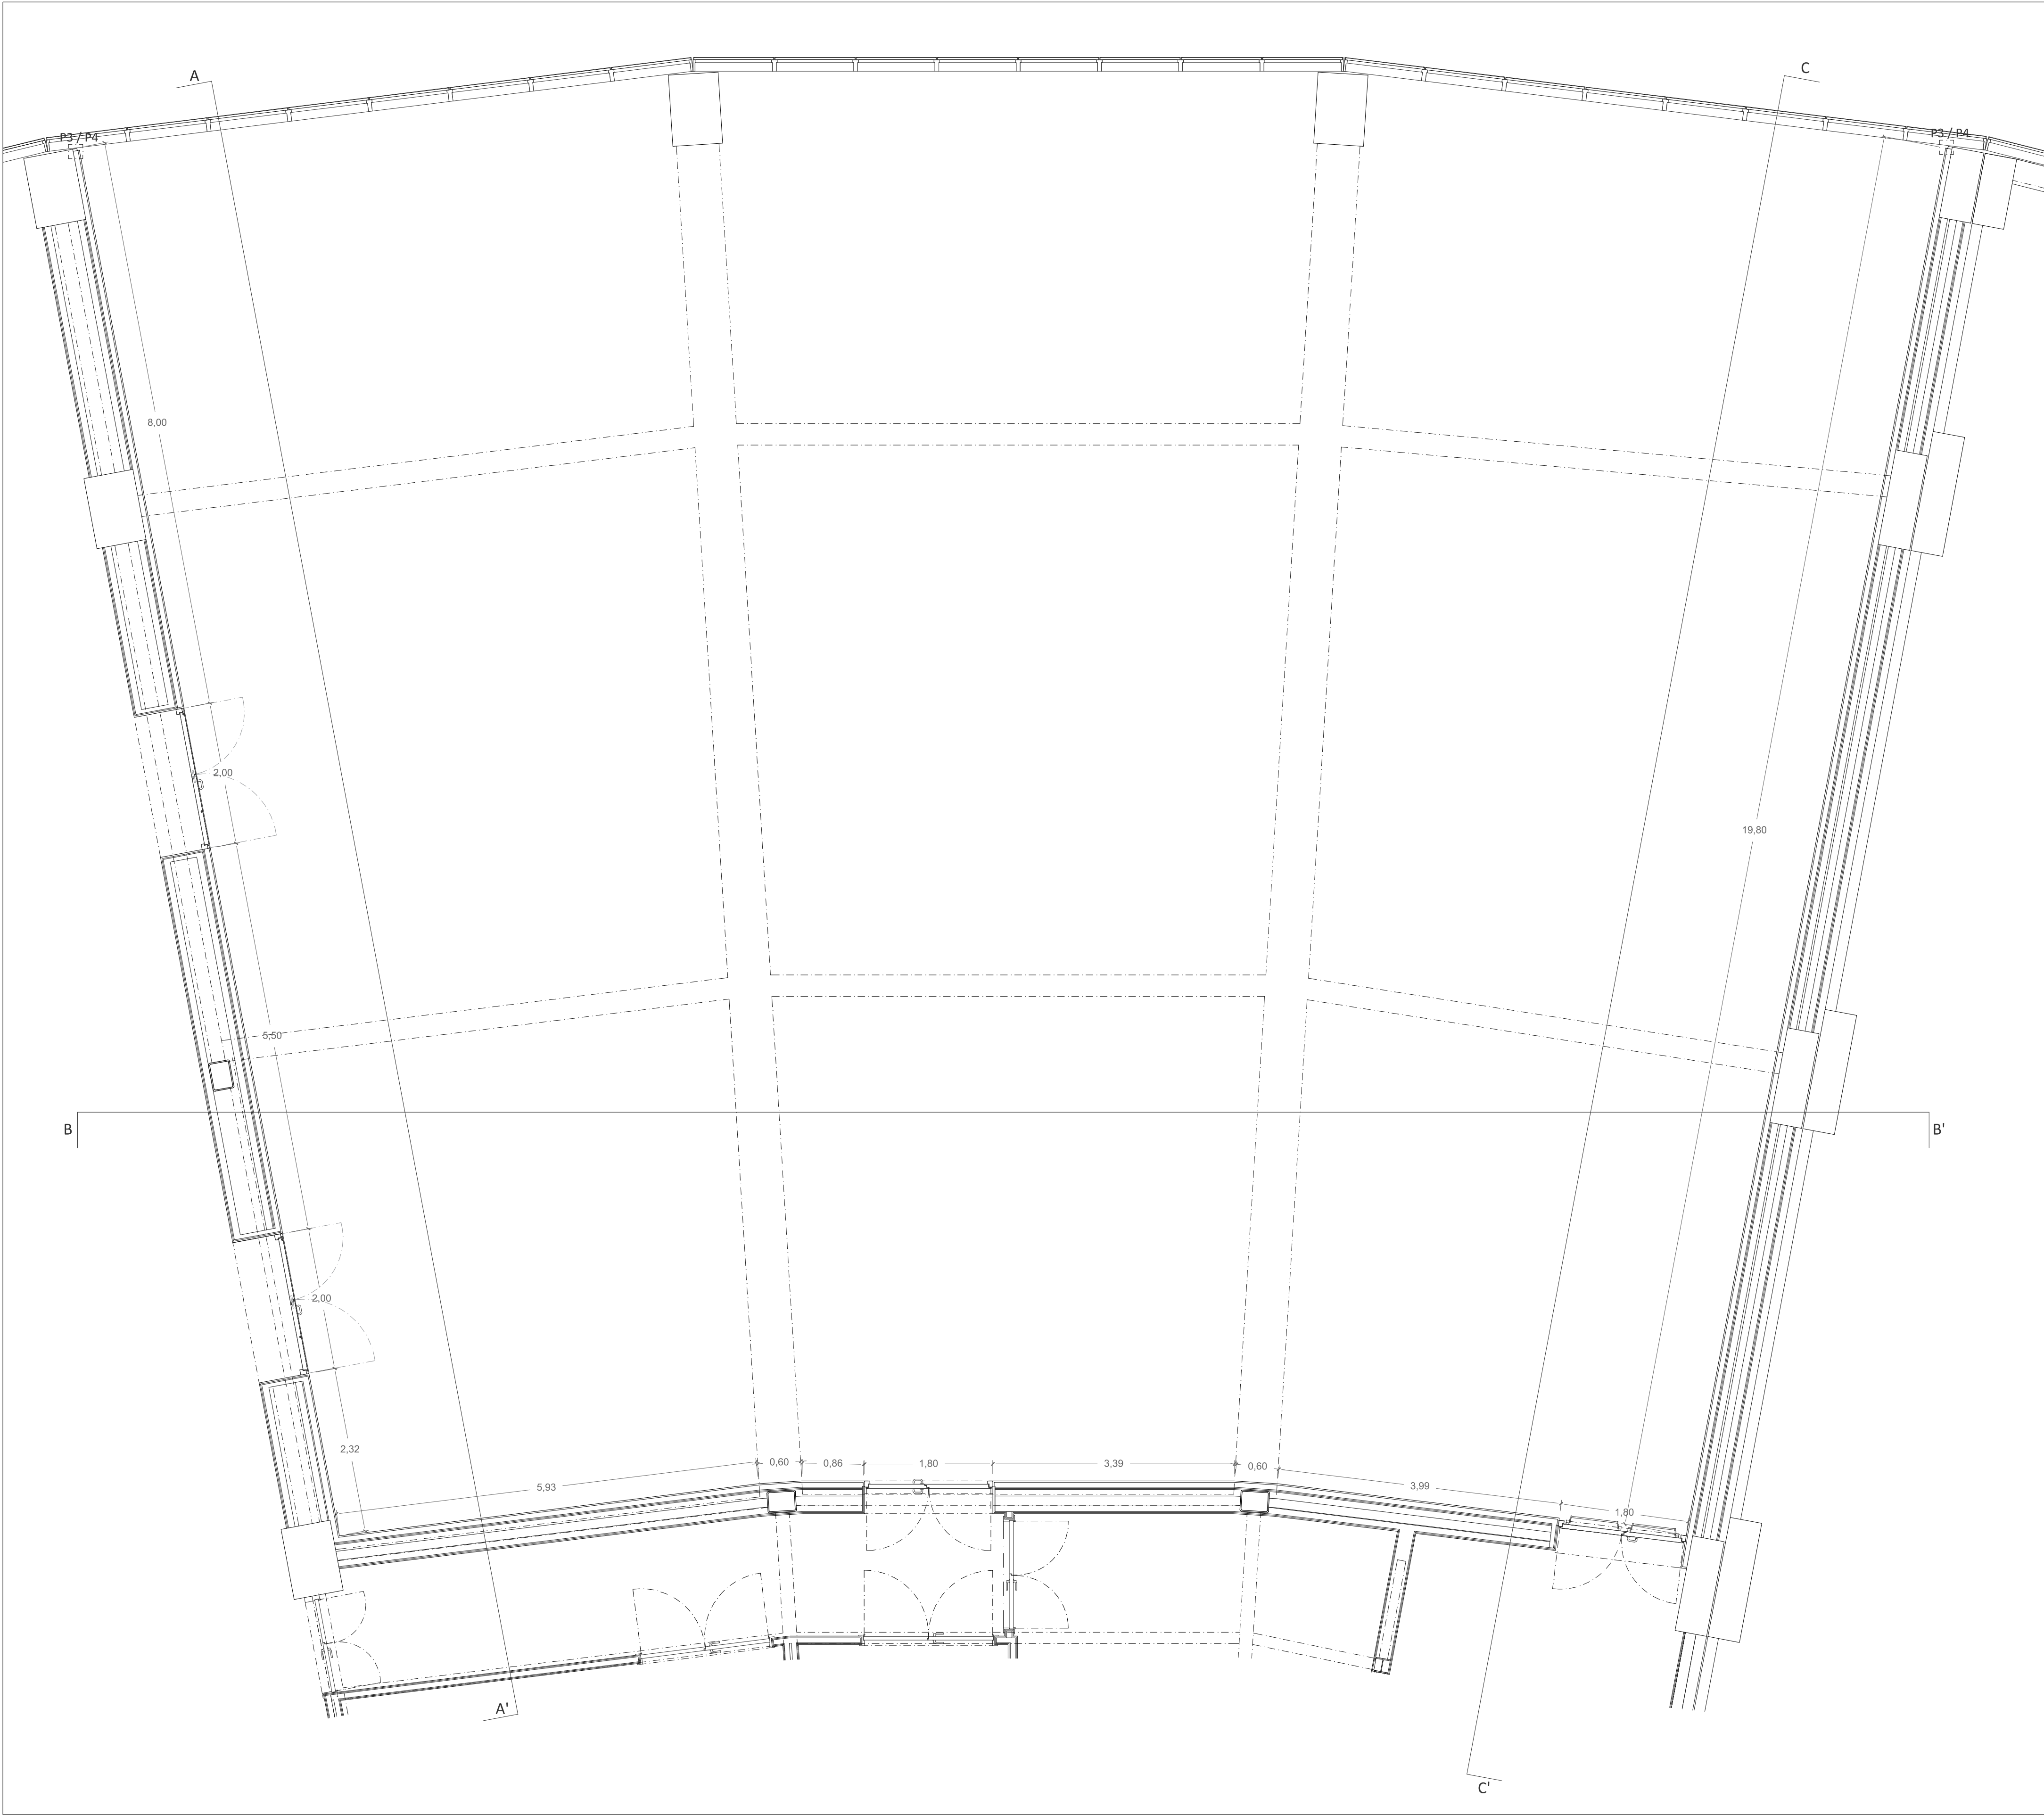

PLANTA


NOTA: TODOS OS TRABALHOS DEVERÃO SER REALIZADOS DE ACORDO COM OS PROJETOS (PEÇAS ESCRITAS E DESENHADAS), SATISFAZENDO O ESPECIFICADO E CONSEQUENTE COM OS PRINCÍPIOS DA BOA EXECUÇÃO | TODAS AS MEDIDAS E QUANTIDADES DEVERÃO SER CONFIRMADAS EM OBRA. EM CASO DE ALTERAÇÃO CONSULTAR O PROJETISTA | EM CASO DE INCONGRUÊNCIA ENTRE DESENHOS, A ESCALA MAIOR É A QUE VIGORA | EM CASO DE INCOMPATIBILIDADE ENTRE O PROJETO DE ARQUITETURA E OS PROJETOS DE ESPECIALIDADES, DEVERÁ PREVALECER O PROJETO DE ARQUITETURA E DEVERÁ SER CONSULTADO O PROJETISTA | TODA E QUALQUER ALTERAÇÃO OU DÚVIDA NO DECORRER DA OBRA DEVERÁ SER COMUNICADA AO PROJETISTA, ANTES DA ENCOMENDA/ FABRICAÇÃO/ EXECUÇÃO DE QUALQUER TRABALHO | TODAS AS CORES E REFERÊNCIAS PRESENTES NAS PEÇAS DESENHADAS DEVERÃO SER APROVADAS PELO PROJETISTA MEDIANTE APRESENTAÇÃO DE AMOSTRA EM OBRA | AS OMISSÕES OU ERROS DETETADOS NOS DESENHOS DEVERÃO SER PARTICIPADOS Á COORDENAÇÃO | TODOS OS PORMENORES, FERRAGENS E ACESSÓRIOS DEVERÃO SER TESTADOS E APROVADOS EM OBRA PELO PROJETISTA



IMAGEM TRIDIMENSIONAL DO SALÃO DE EVENTOS - FACHADA DE VIDRO




IMAGEM TRIDIMENSIONAL DO SALÃO DE EVENTOS - FACHADA DE VIDRO E PAREDES LATERAIS

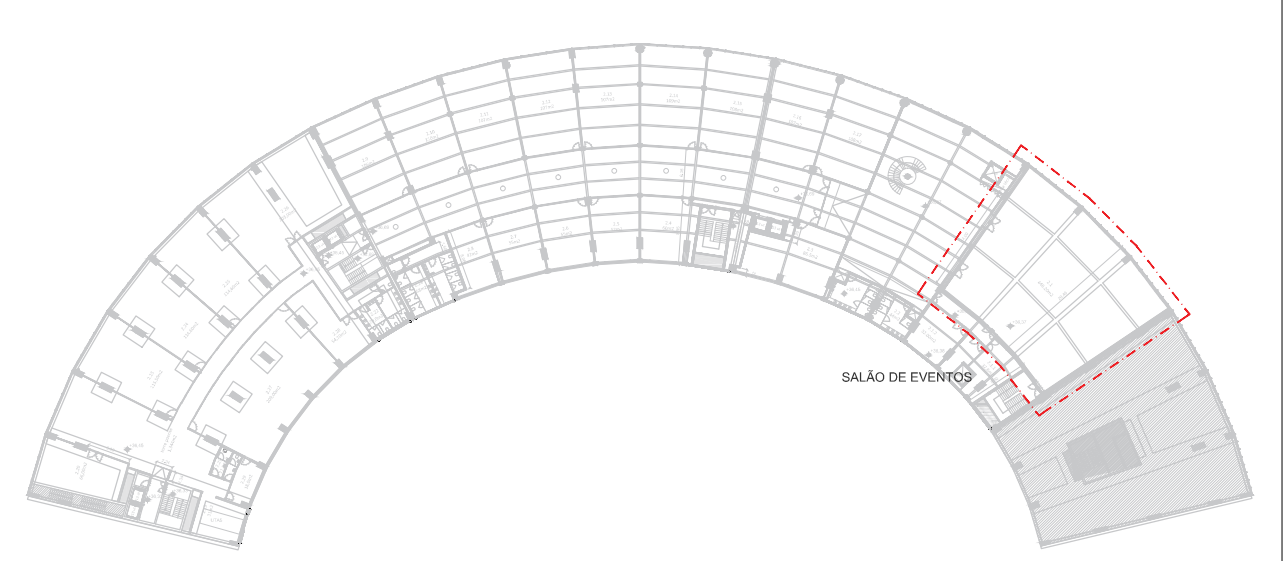


PLANTA LOCALIZAÇÃO DO SALÃO DE EVENTOS - PISO 2

arquitetura	pedro jorge marques de lemos cordeiro		
	patricia selada lameiro domingues		
	paulo jorge vieira		
colaboração:	anastasia fatenko		
	mubearquitectura.com		
MUBE	Largo 5 de Outubro, nº 40, 1ª Dª 2400-120 Leiria		
	916608138 mubearq@gmail.com		
	pedro jorge marques de lemos cordeiro, lda nº cont. 514565292		
requerente	Município de Leiria		
obra/ local	TOPO NORTE_ Estádio Municipal de Leiria		
	Arrabalde d'Aquém		
especialidade/ fase	ARQUITETURA		
	Projeto de Execução		
designação	Salão de Eventos_ Planta e Axonometrias		
	(app)	(des)	(rev)
data	22.10.20	folha nº	ARQ PE 07 01 02
(atualização)	24.09.25	escala	1.50
Este desenho é propriedade dos autores e não pode ser reproduzido, divulgado ou copiado, no todo ou em parte sem autorização expressa. Reservados todos os direitos pela legislação em vigor. DEC - LEI 63/85 (14 Março)			

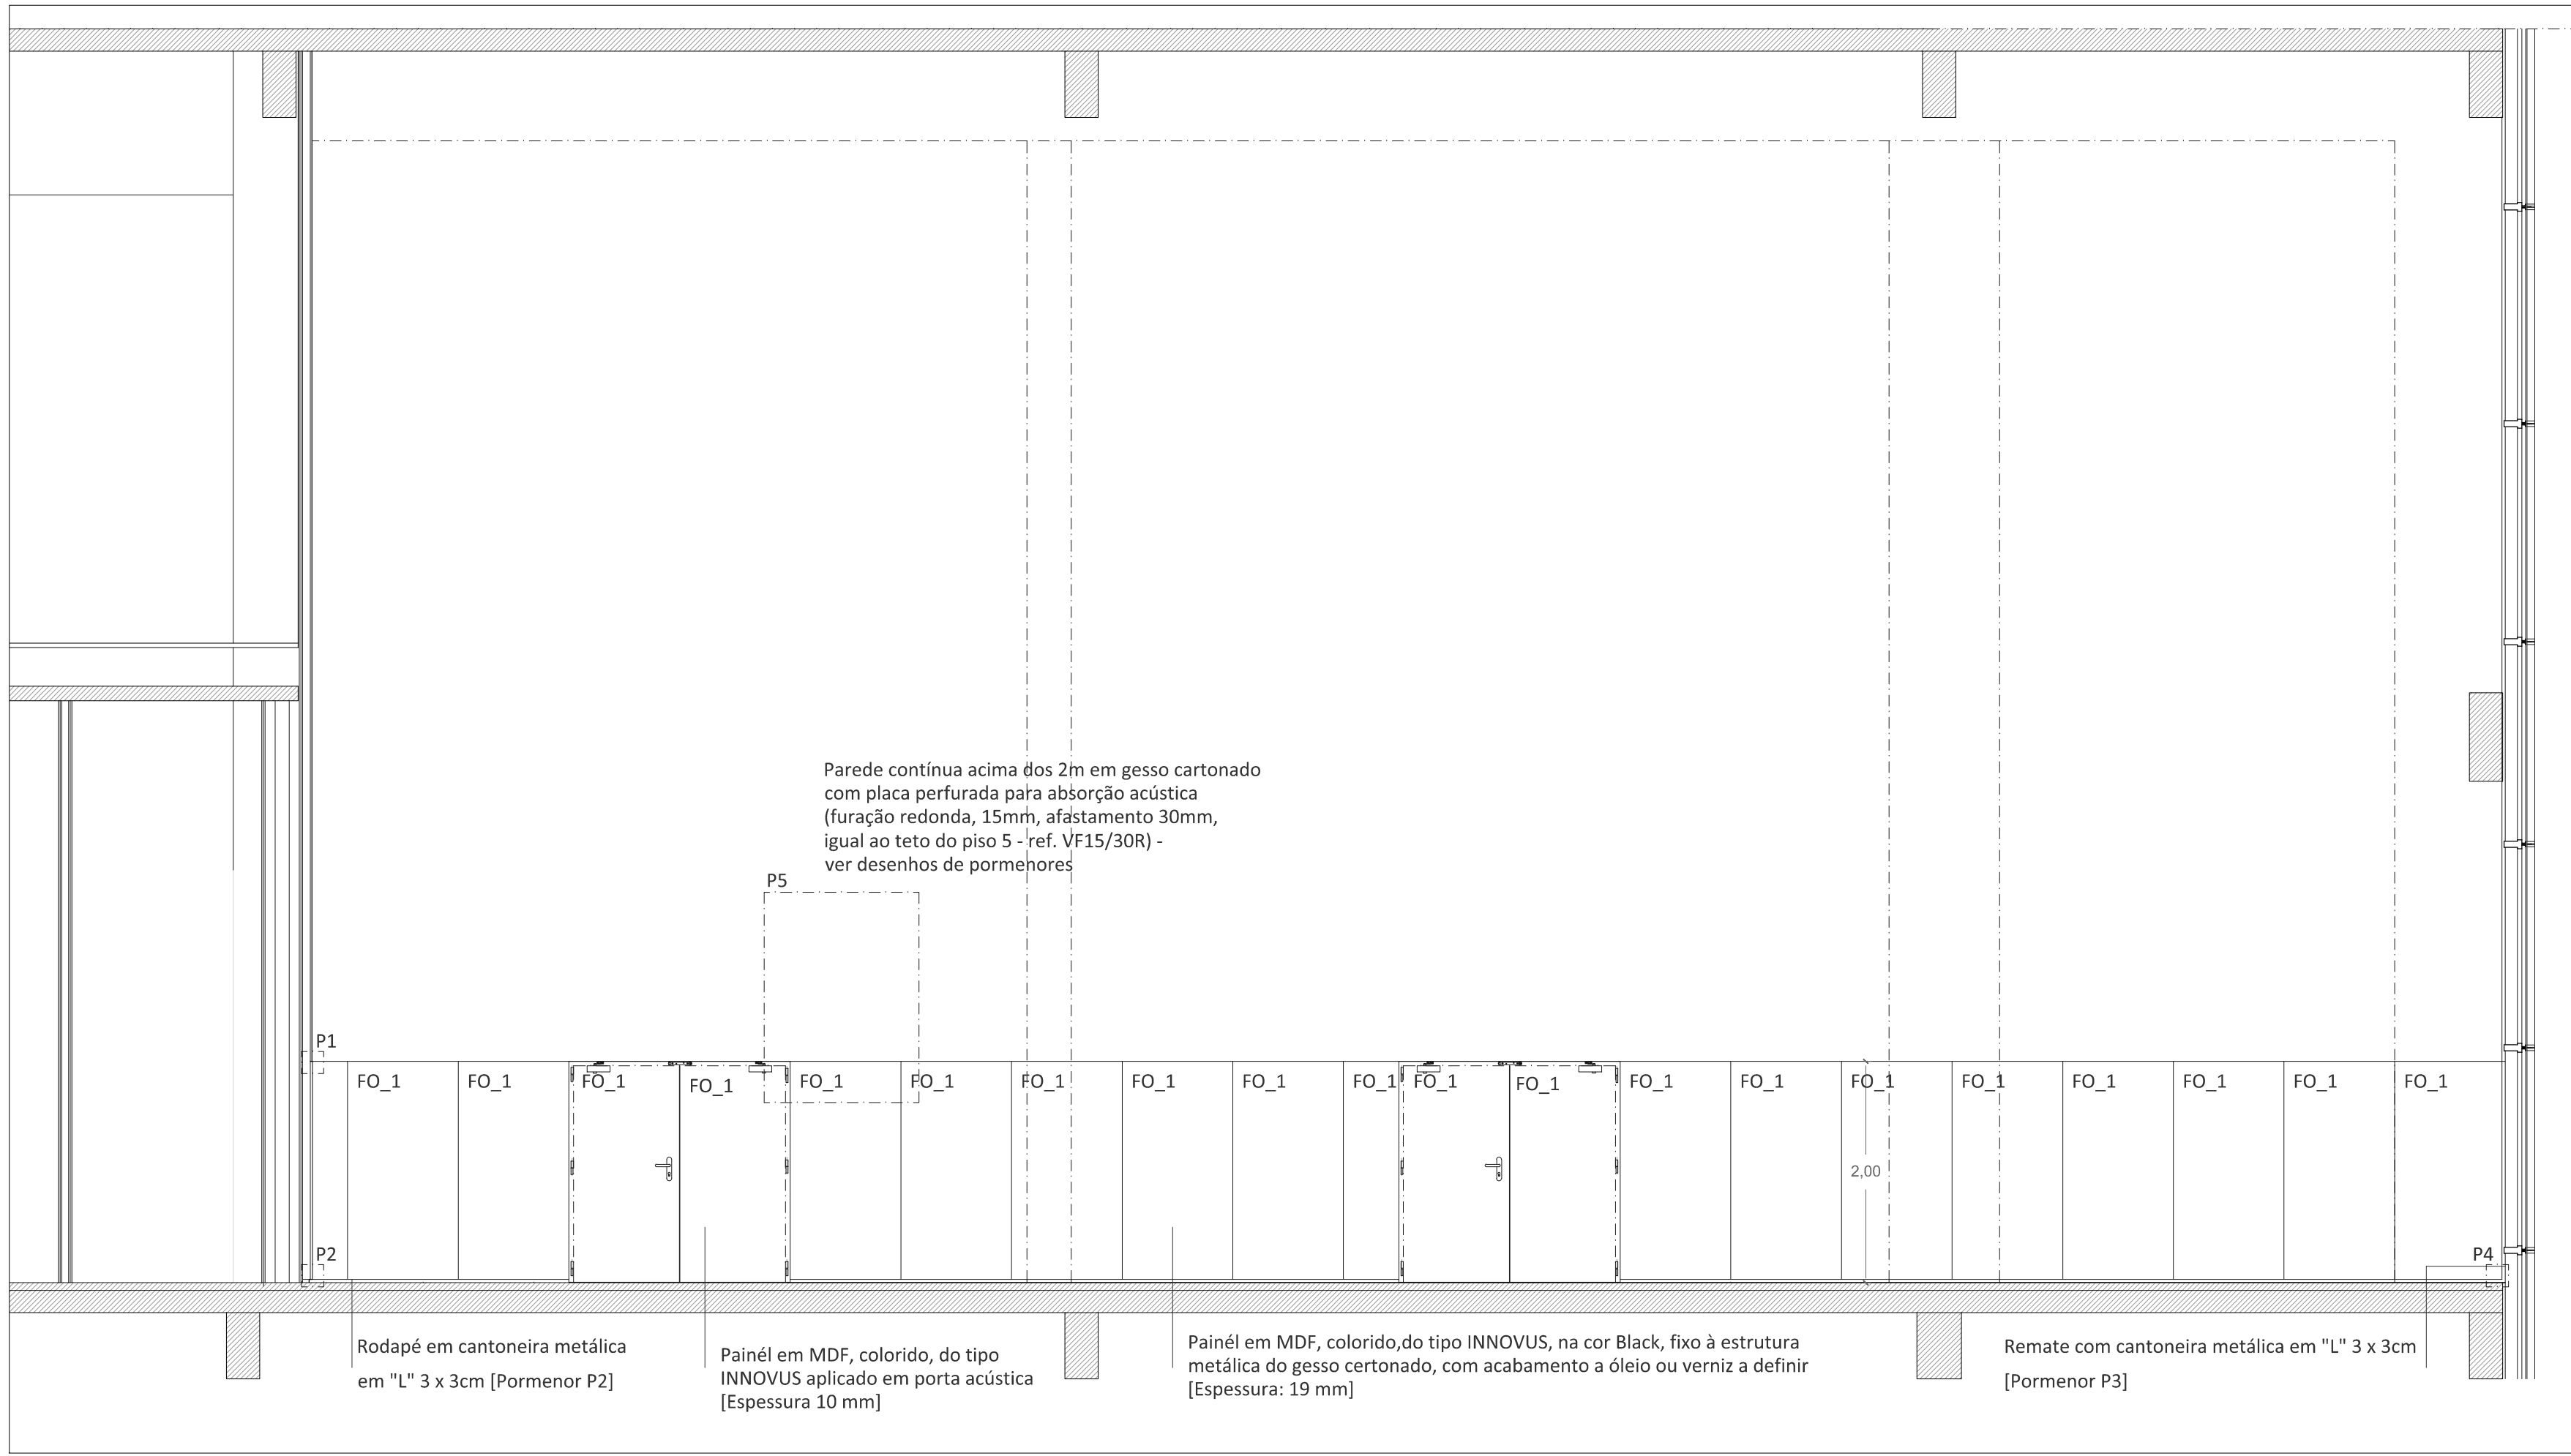


CORTE AA'

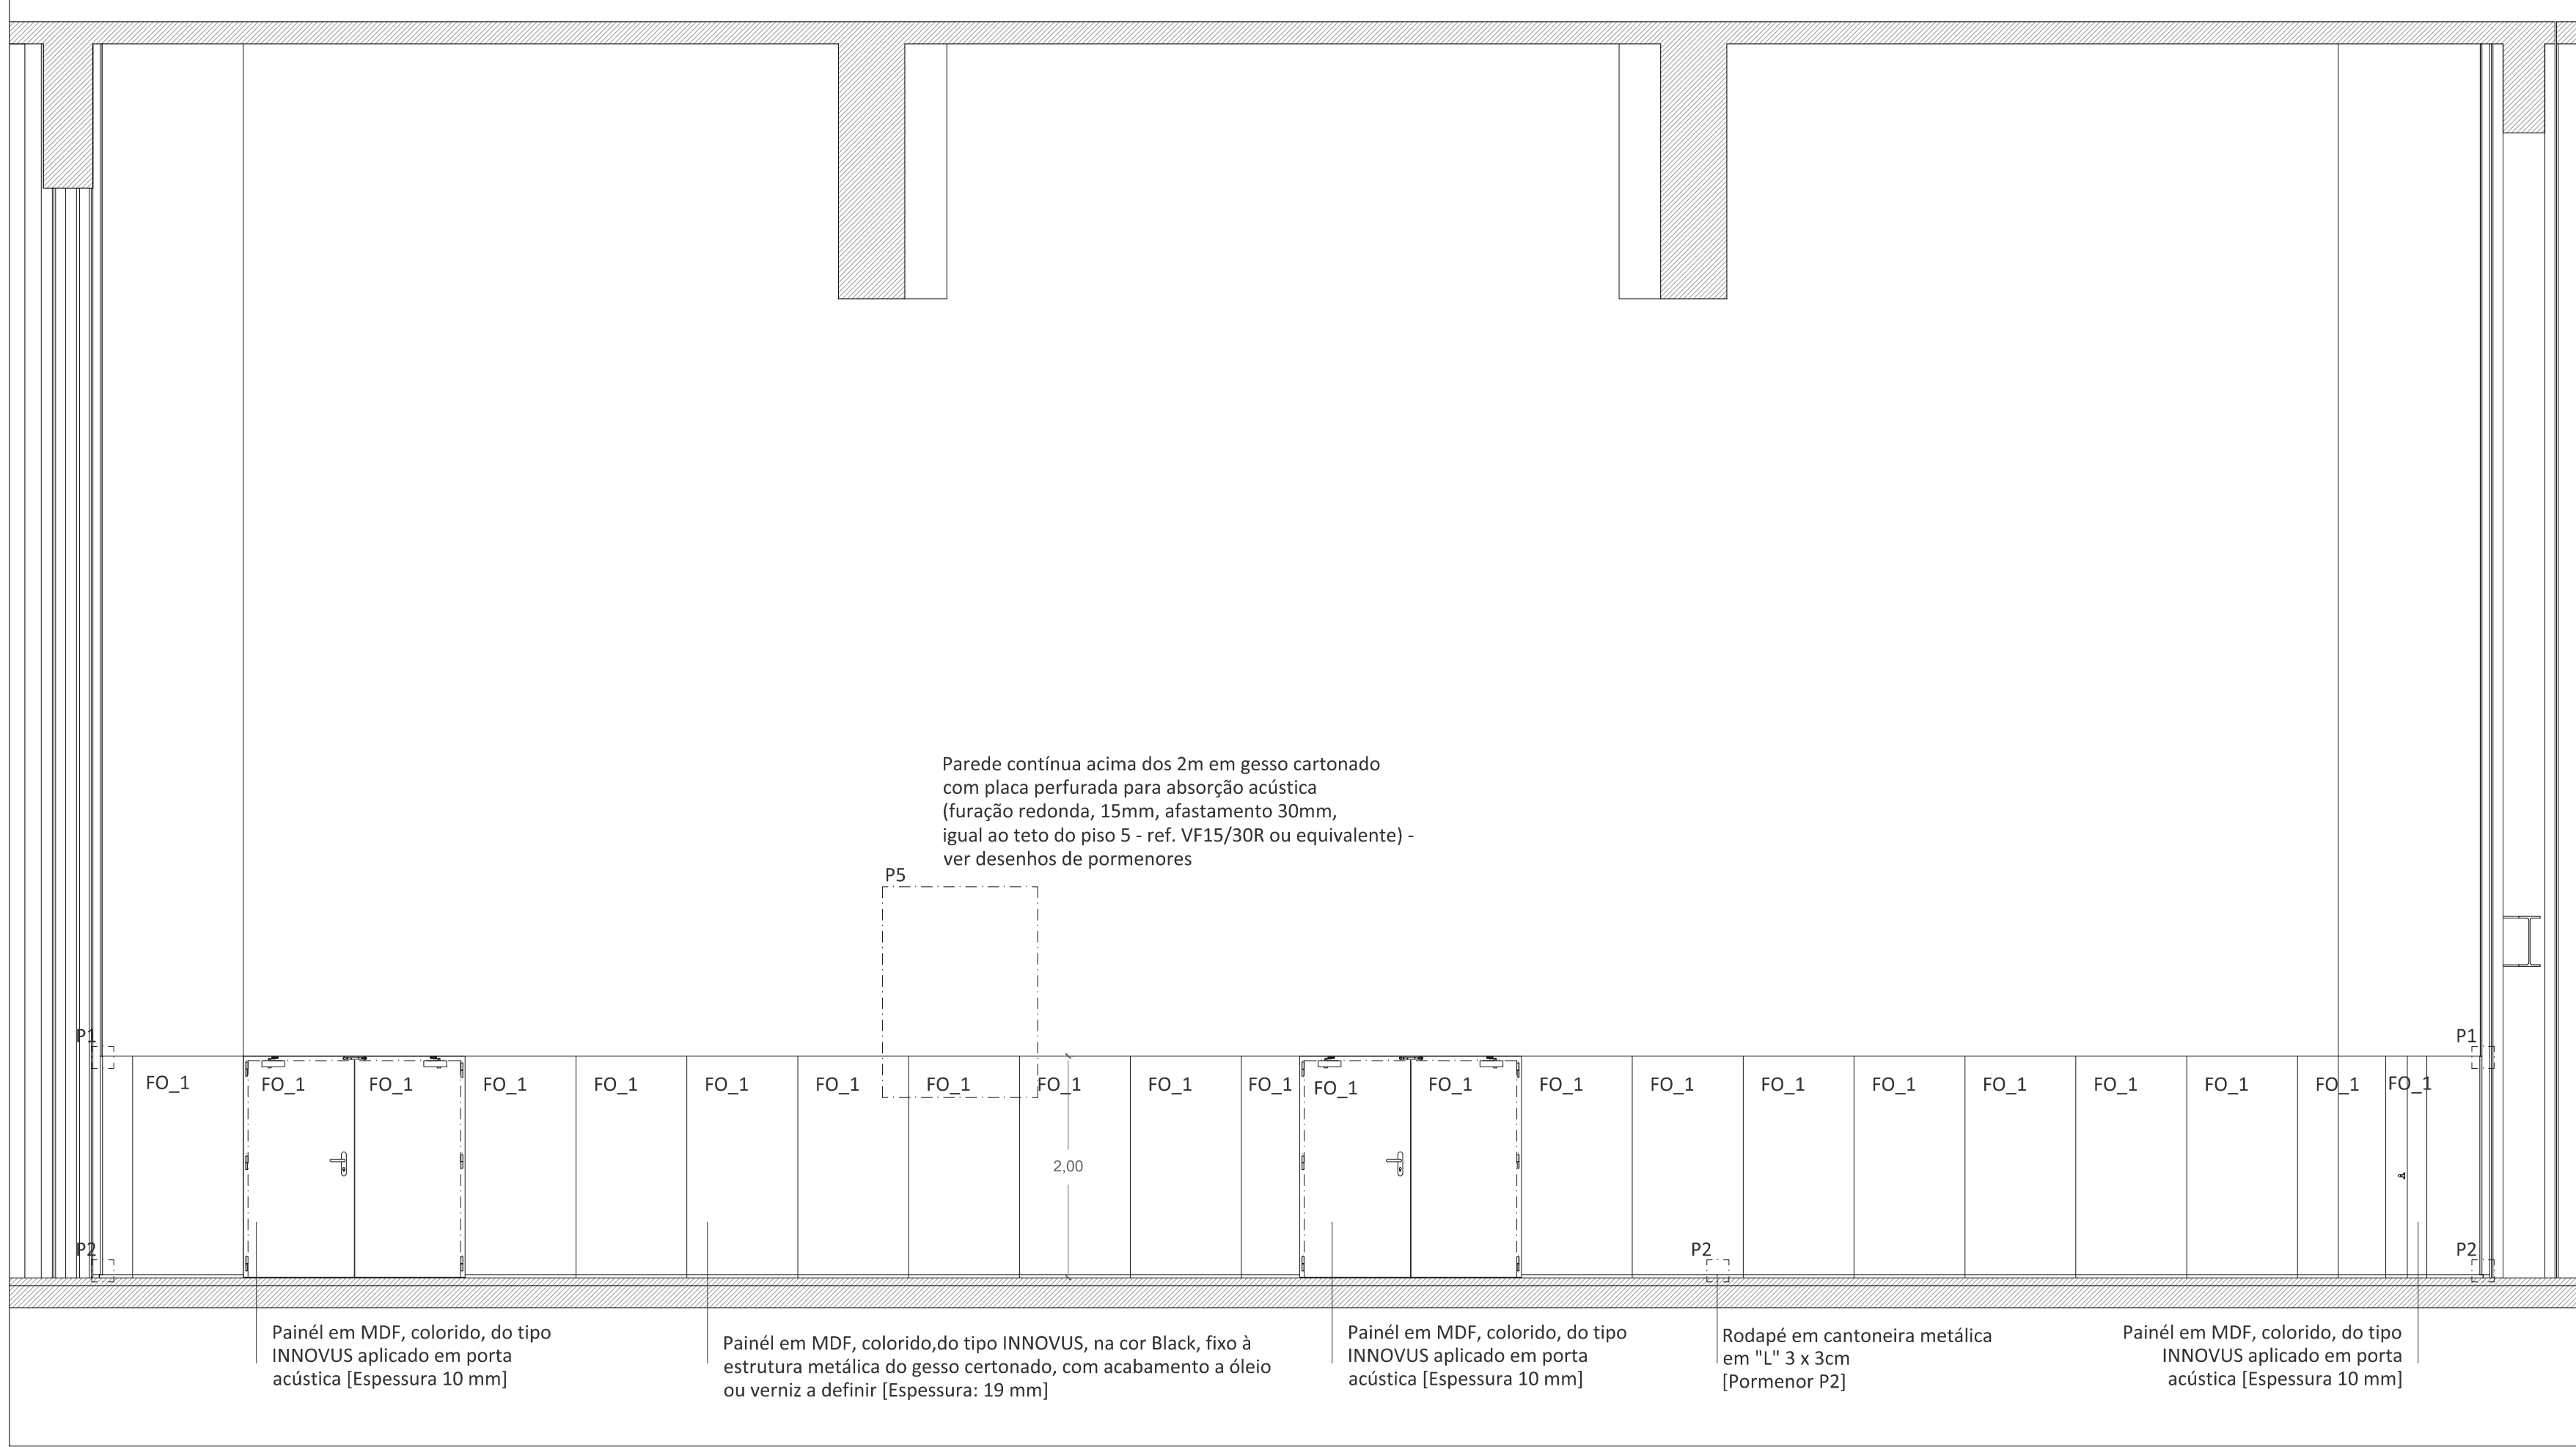


CORTE BB'


NOTA: TODOS OS TRABALHOS DEVERÃO SER REALIZADOS DE ACORDO COM OS PROJETOS (PEÇAS ESCRITAS E DESENHADAS), SATISFAZENDO O ESPECIFICADO E CONSEQUENTE COM OS PRINCÍPIOS DA BOA EXECUÇÃO | TODAS AS MEDIDAS E QUANTIDADES DEVERÃO SER CONFIRMADAS EM OBRA. EM CASO DE ALTERAÇÃO CONSULTAR O PROJETISTA | EM CASO DE INCONGRUÊNCIA ENTRE DESENHOS, A ESCALA MAIOR É A QUE VIGORA | EM CASO DE INCOMPATIBILIDADE ENTRE O PROJETO DE ARQUITETURA E OS PROJETOS DE ESPECIALIDADES, DEVERÁ PREVALECER O PROJETO DE ARQUITETURA E DEVERÁ SER CONSULTADO O PROJETISTA | TODA E QUALQUER ALTERAÇÃO OU DÚVIDA NO DECORRER DA OBRA DEVERÁ SER COMUNICADA AO PROJETISTA, ANTES DA ENCOMENDA/ FABRICAÇÃO/ EXECUÇÃO DE QUALQUER TRABALHO | TODAS AS CORES E REFERÊNCIAS PRESENTES NAS PEÇAS DESENHADAS DEVERÃO SER APROVADAS PELO PROJETISTA MEDIANTE APRESENTAÇÃO DE AMOSTRA EM OBRA | AS OMISSÕES OU ERROS DETETADOS NOS DESENHOS DEVERÃO SER PARTICIPADOS Á COORDENAÇÃO | TODOS OS PORMENORES, FERRAGENS E ACESSÓRIOS DEVERÃO SER TESTADOS E APROVADOS EM OBRA PELO PROJETISTA

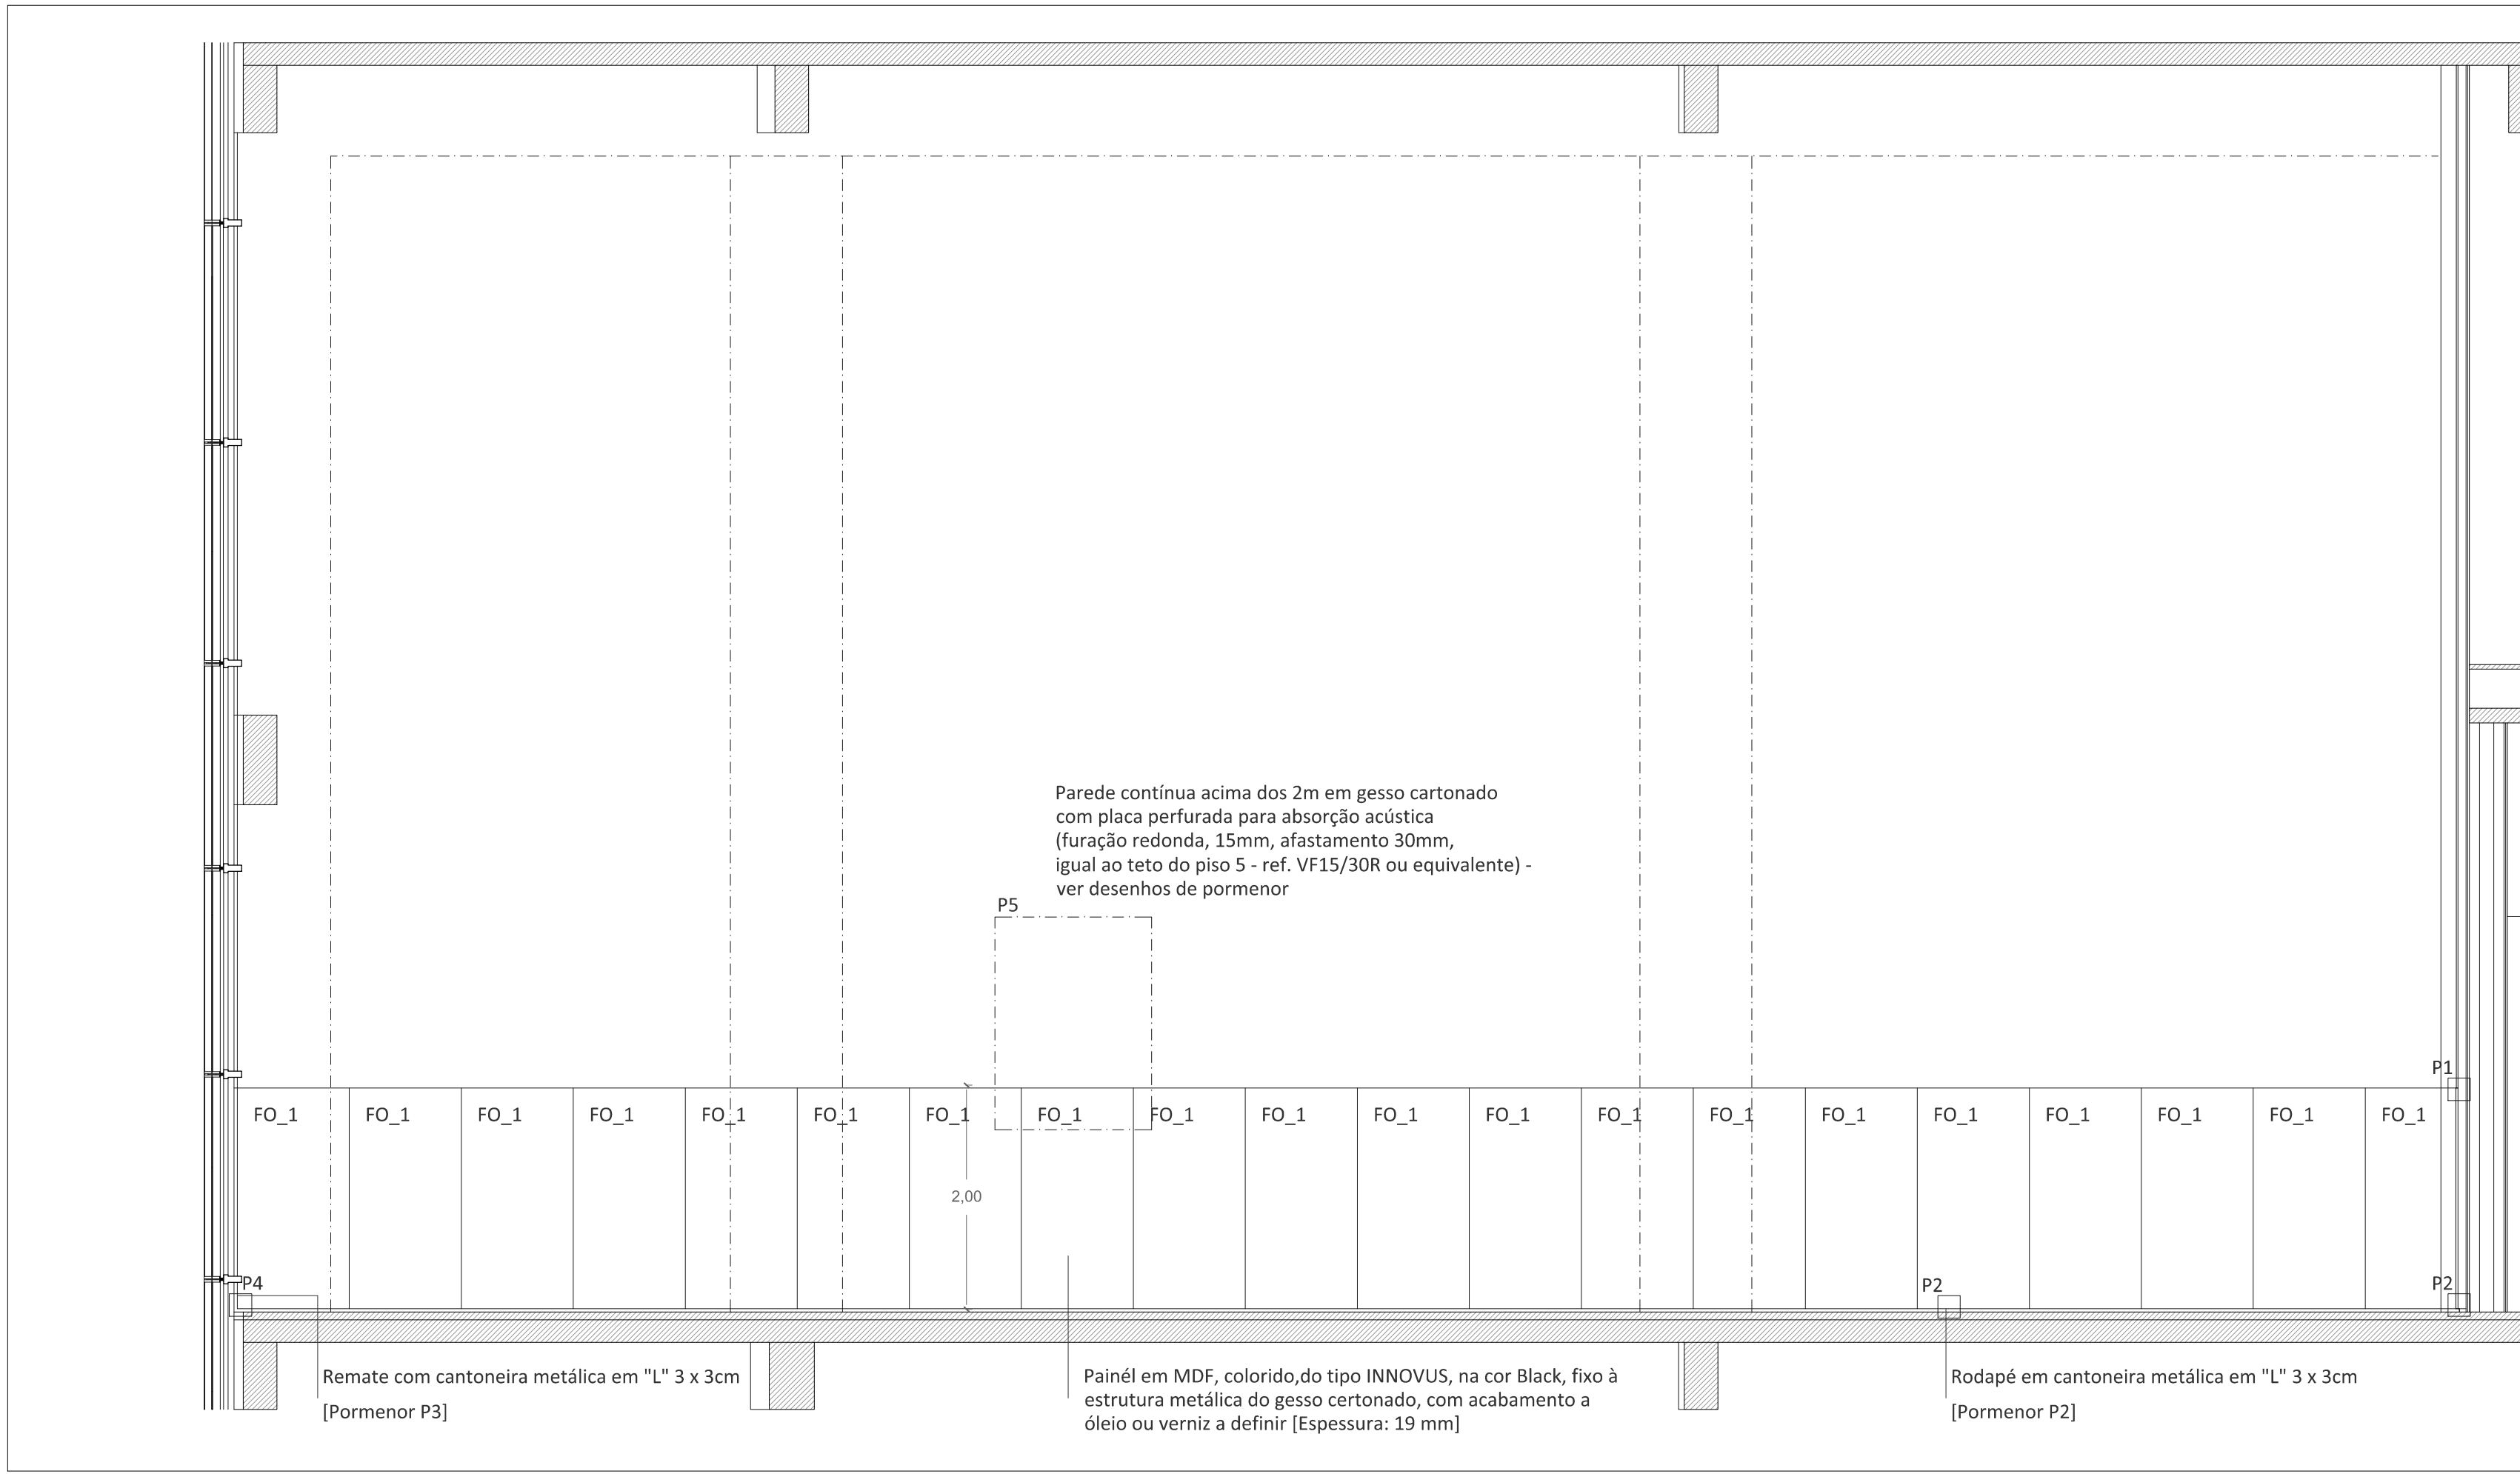


CORTE CC'

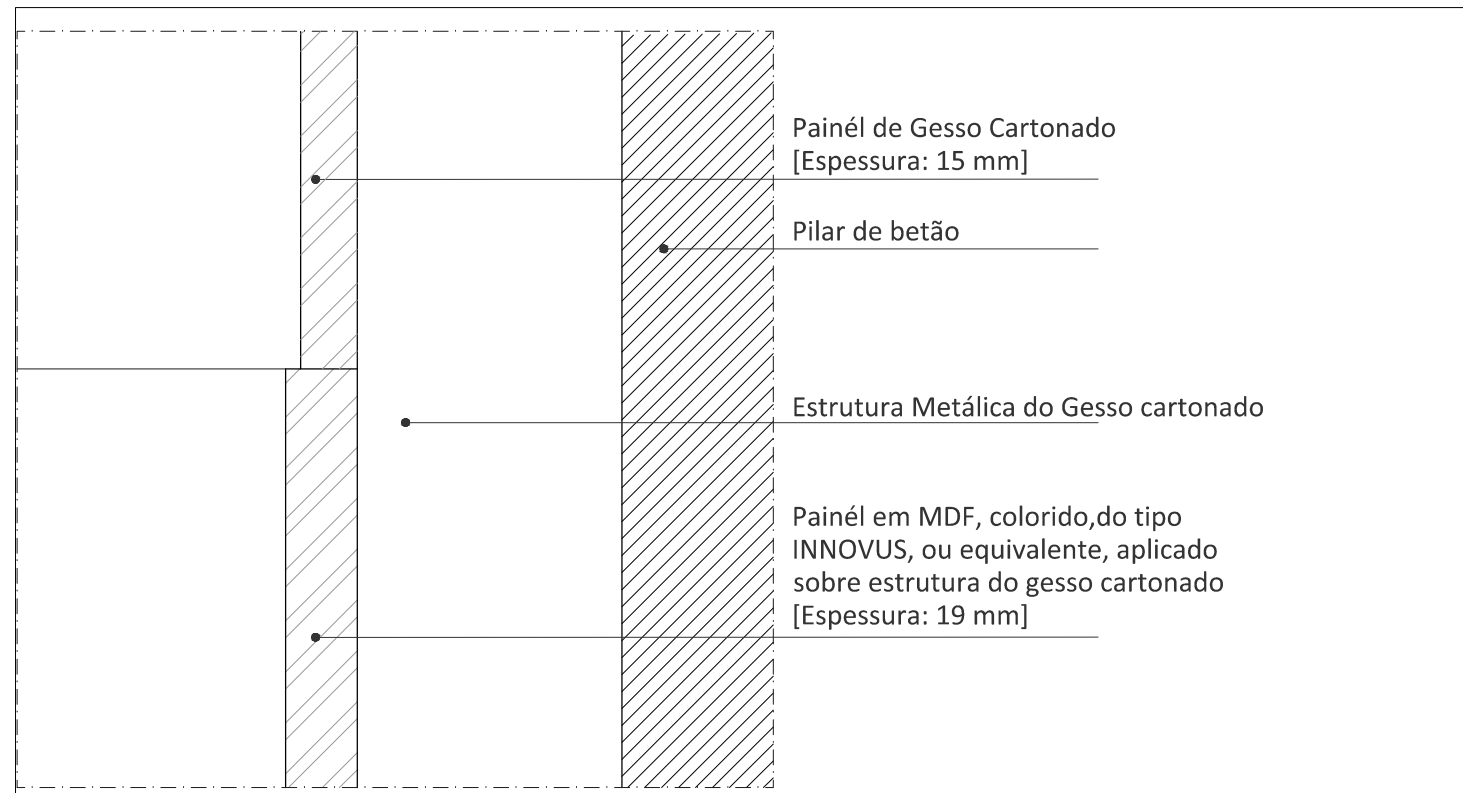


P1 - CORTE VERTICAL PELA JUNÇÃO DO ACABAMENTO EM MDF E GESSO CATONADO - 1:2

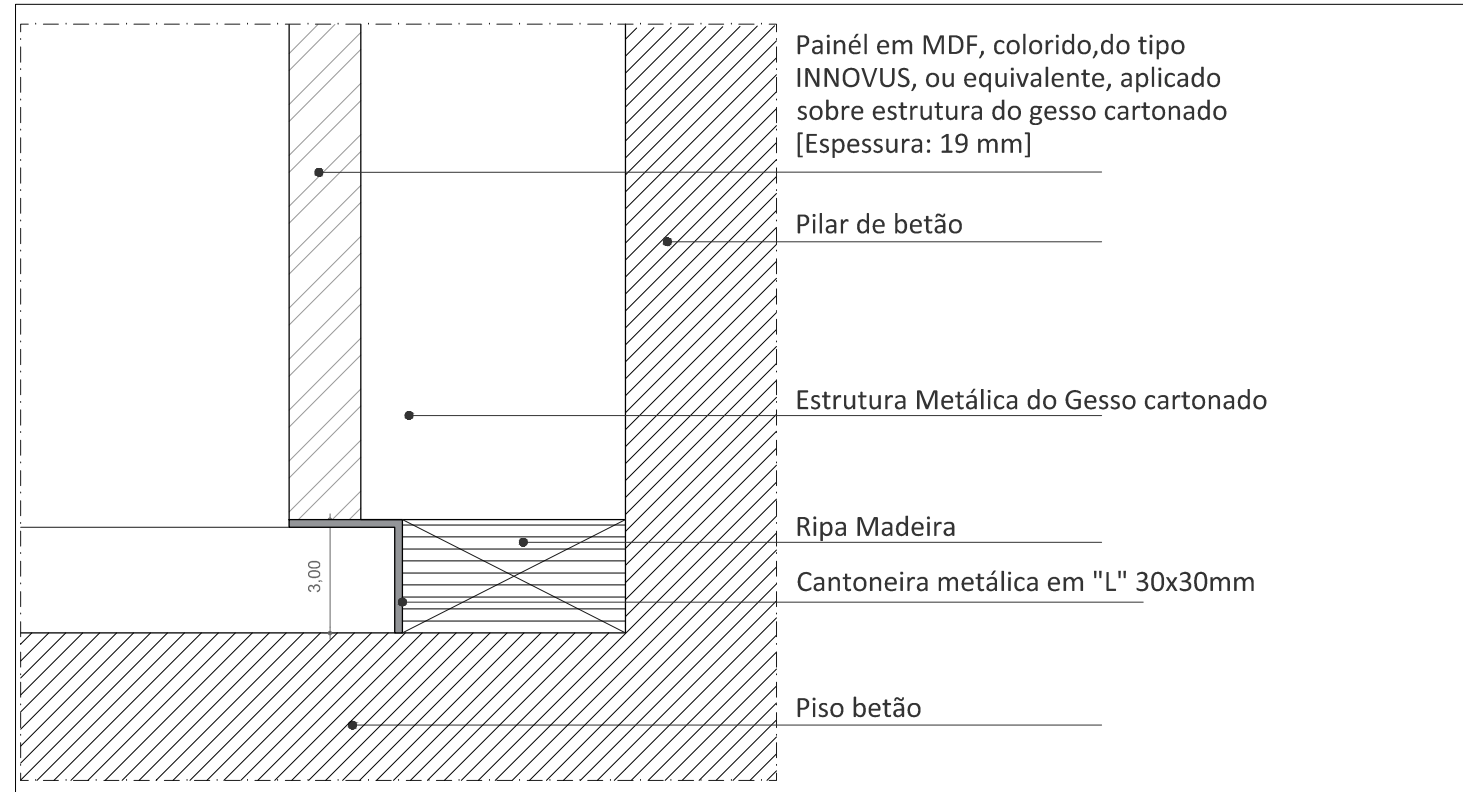


P2 - CORTE VERTICAL PELA JUNÇÃO DO ACABAMENTO EM MDF E PAVIMENTO - 1:2

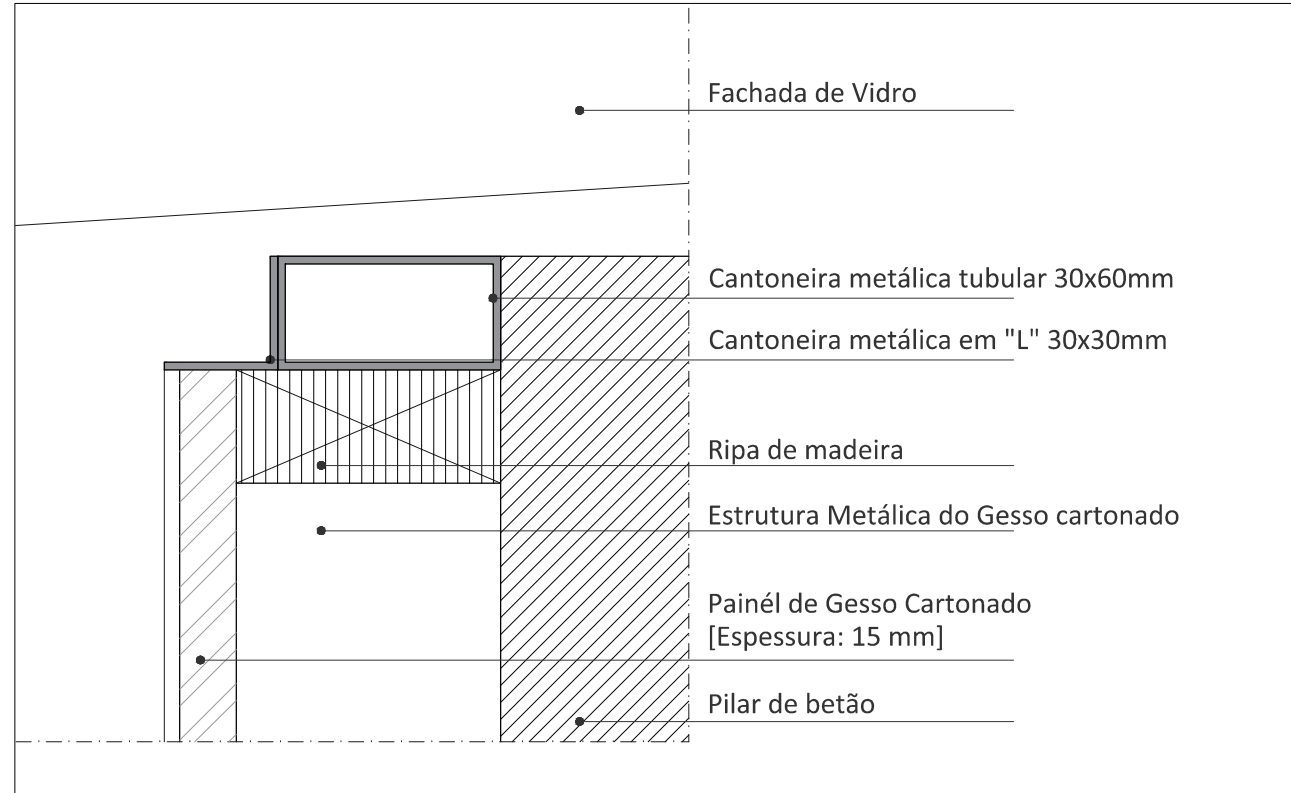

P3 - CORTE HORIZONTAL NA JUNÇÃO DO ACABAMENTO EM GESSO CARTONADO COM FACHADA DE VIDRO

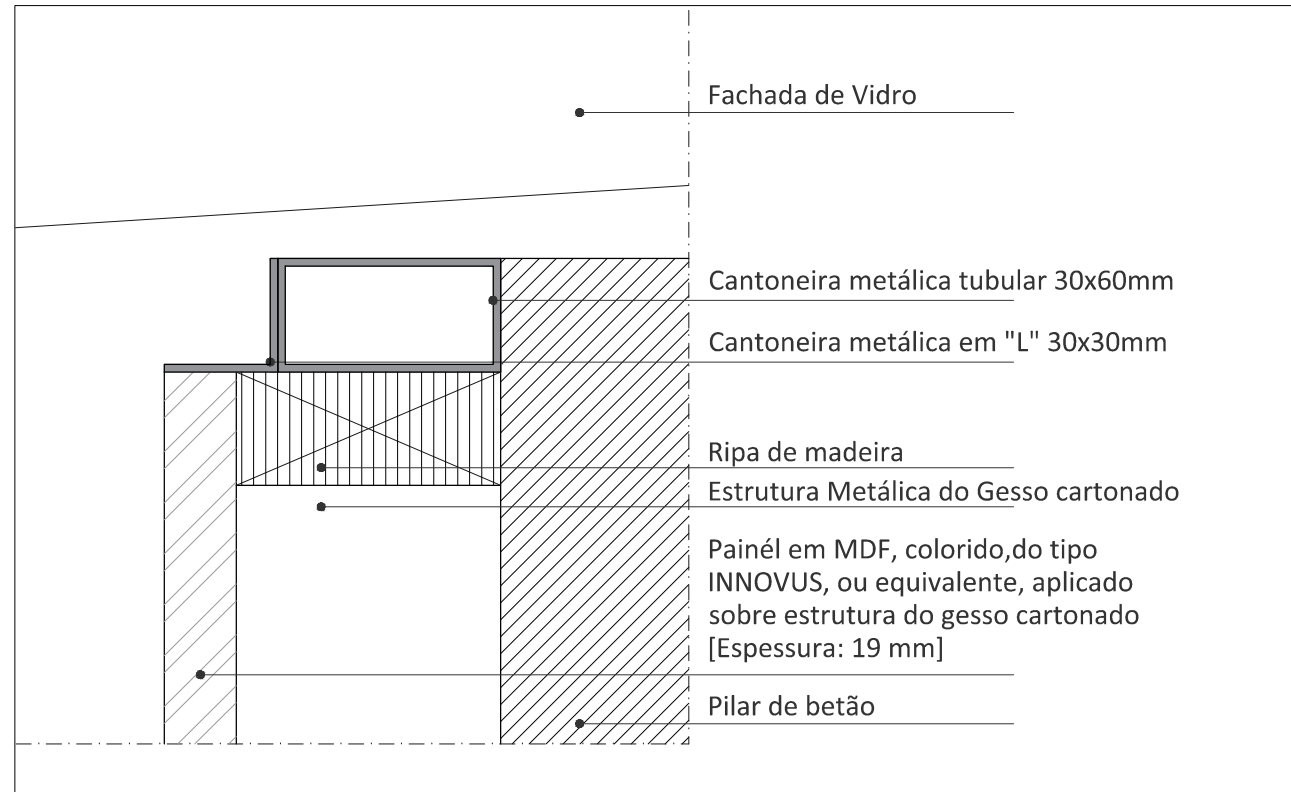

P4 - CORTE HORIZONTAL NA JUNÇÃO DO ACABAMENTO EM MDF COM FACHADA DE VIDRO

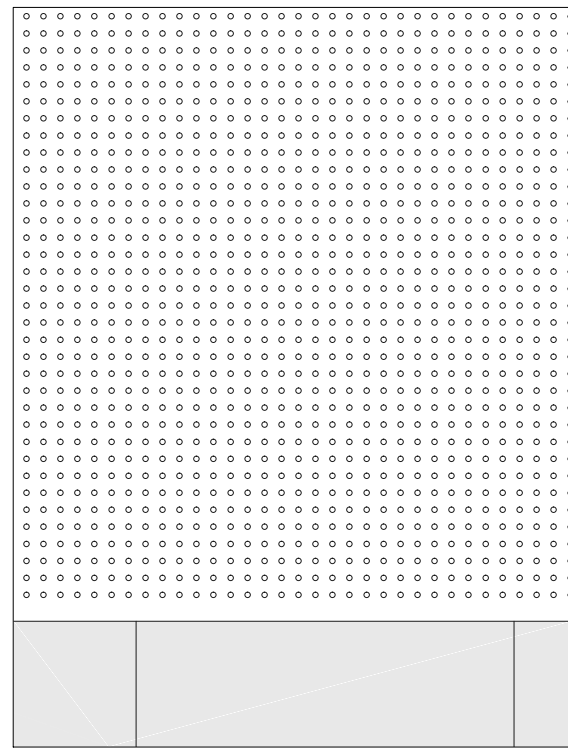

P5 - ALÇADO DA PAREDE DE GESSO CARTONADO ACIMA DOS 2 METROS - 1:20

Parede acima dos 2m em gesso cartonado com placa perfurada para absorção acústica (furação redonda, 15mm, afastamento 30mm) ver desenhos de pormenor

IMAGENS DE REFERÊNCIA

PAINÉIS MDF INNOVUS COLOURED OU EQUIVALENTE _FO_1 (ver capítulo acabamentos) Innovus Coloured MDF é um painel composto de fibras de madeira de média densidade (MDF), pigmentado em massa para aplicações em interiores, em ambientes secos.

A coloração de Innovus Coloured MDF é introduzida num estágio inicial do seu processo de produção, em que as fibras de madeira são cuidadosamente preparadas e pigmentadas, adquirindo uma elevada resistência à luz, conferindo à placa uma impressionante consistência e durabilidade da cor. No que diz respeito à reação ao fogo e de acordo com a EN 13986, o produto é classificado como D-s2, d0 (definição Euroclasse pela EN 13501-1). Innovus Coloured MDF é um produto isento de formaldeído (classificação NAF segundo CARB), com exceção da cor Cinza que tem classificação E1, sendo um produto sustentável e com desempenho ambiental positivo.



arquitetura

pedro jorge marques de lemos cordeiro

patricia selada lameiro domingos

paulo jorge vieira

colaboração: anastasiia fatenko

mubearquitectura.com

Largo 5 de Outubro, nº 40, 1ª Dª 2400-120 Leiria
916608138 | mubearq@gmail.com

pedro jorge marques de lemos cordeiro, lda | nº cont. 514565292

requerente

Município de Leiria

obra/ local

TOPO NORTE_ Estádio Municipal de Leiria

Arrabalde d'Aquém

especialidade/ fase

ARQUITETURA

Projeto de Execução

designação

Salão de Eventos_ Cortes e Pormenores

data 22.10.20 folha nº ARQ PE 07 02 02

(atualização) 24.09.25 escala 1.50 / 1:20 / 1.2

Este desenho é propriedade dos autores e não pode ser reproduzido, divulgado ou copiado, no todo ou em parte sem autorização expressa.
Reservados todos os direitos pela legislação em vigor. D.E.C. - LEI 63/85 (14 Março)