




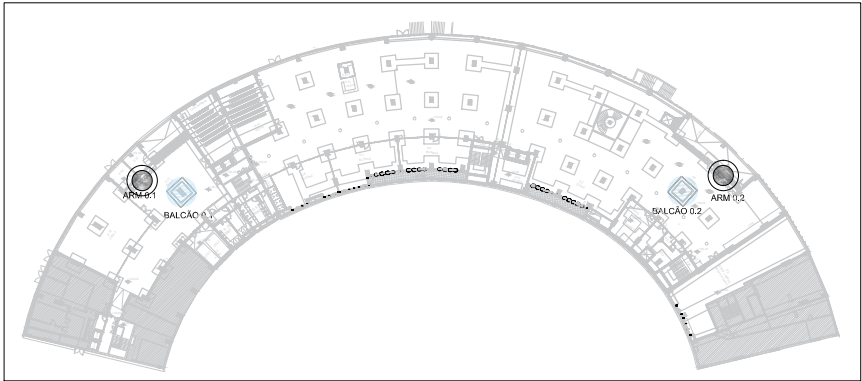


PISO 0

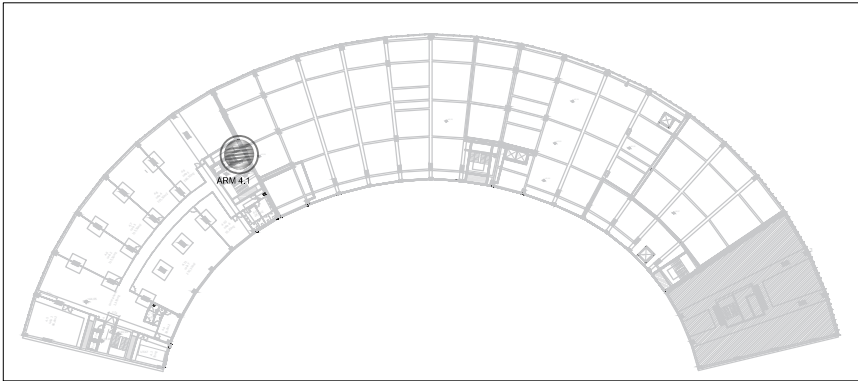


PISO 4

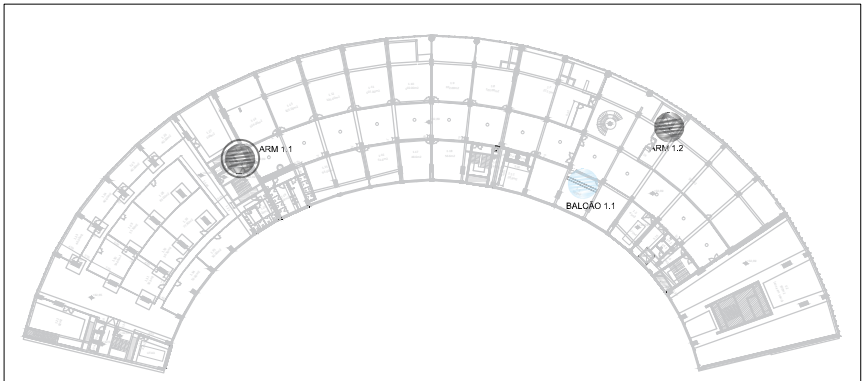


PISO 1

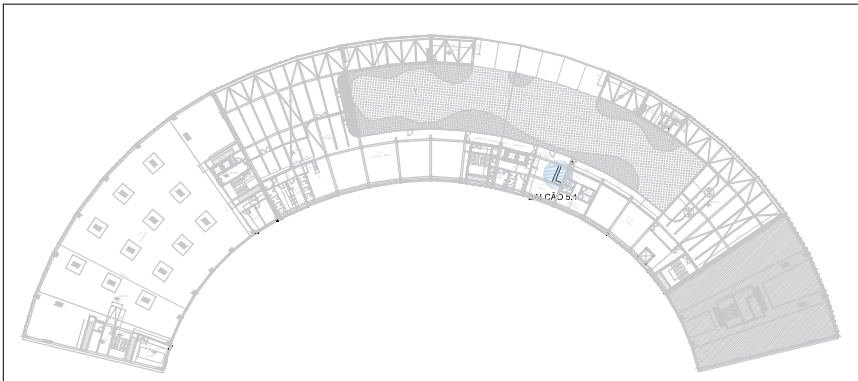

PISO 5

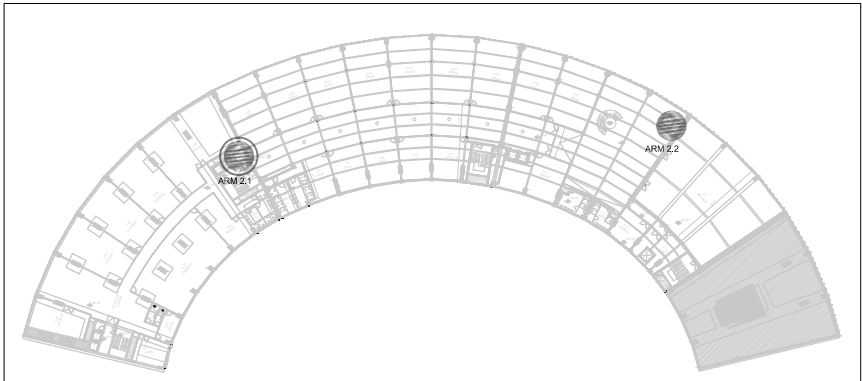

PISO 2

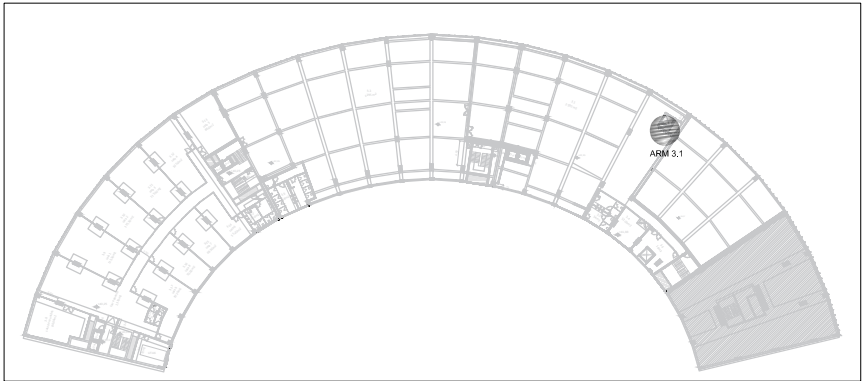

PISO 3

NOTA: TODOS OS TRABALHOS DEVERÃO SER REALIZADOS DE ACORDO COM OS PROJETOS (PEÇAS ESCRITAS E DESENHADAS), SATISFAZENDO O ESPECIFICADO E CONSEQUENTE COM OS PRINCÍPIOS DA BOA EXECUÇÃO | TODAS AS MEDIDAS E QUANTIDADES DEVERÃO SER CONFIRMADAS EM OBRA. EM CASO DE ALTERAÇÃO CONSULTAR O PROJETISTA | EM CASO DE INCONGRUÊNCIA ENTRE DESENHOS, A ESCALA MAIOR É A QUE VIGORA | EM CASO DE INCOMPATIBILIDADE ENTRE O PROJETO DE ARQUITETURA E OS PROJETOS DE ESPECIALIDADES, DEVERÁ PREVALECER O PROJETO DE ARQUITETURA E DEVERÁ SER CONSULTADO O PROJETISTA | TODA E QUALQUER ALTERAÇÃO OU DÚVIDA NO DECORRER DA OBRA DEVERÁ SER COMUNICADA AO PROJETISTA, ANTES DA ENCOMENDA/ FABRICAÇÃO/ EXECUÇÃO DE QUALQUER TRABALHO | TODAS AS CORES E REFERÊNCIAS PRESENTES NAS PEÇAS DESENHADAS DEVERÃO SER APROVADAS PELO PROJETISTA MEDIANTE APRESENTAÇÃO DE AMOSTRA EM OBRA | AS OMISSÕES OU ERROS DETETADOS NOS DESENHOS DEVERÃO SER PARTICIPADOS À COORDENAÇÃO | TODOS OS PORMENORES, FERRAGENS E ACESSÓRIOS DEVERÃO SER TESTADOS E APROVADOS EM OBRA PELO PROJETISTA

LEGENDA	
ARMÁRIOS	●
BALCÕES DE RECEPÇÃO	●

TIPOLOGIA DE ARMÁRIOS	0	1	2	3	4
Tipologia / Piso					
ARMÁRIO ENTRADA ARM 0.1, 0.2	●				
ARMÁRIO NICHOS ELEVADOR CA ARM 1.1, 2.1, 4.1	●	●			●
ARMÁRIO ELEVADOR PANORÂMICO ARM 1.2, 2.2, 3.1	●	●	●		

arquitetura

pedro jorge marques de lemos cordeiro

patricia selada lameiro domingues

paulo jorge vieira

colaboração: anastasiia fatenko

mubearquitectura.com

Mube

Largo 5 de Outubro, nº 40, 1º Dº 2400-120 Leiria

916608138 | mubearq@gmail.com

pedro jorge marques de lemos cordeiro, lda | nº cont. 514565292

requerente

Município de Leiria

obra/ local

TOPO NORTE_ Estádio Municipal de Leiria

Arrabalde d'Aquém

especialidade/ fase

ARQUITETURA

Projeto de Execução

designação


Tipologias

data	22.10.20	folha nº	ARQ PE 12 01 01	(cap)	(des)	(rev)
(atualização)	24.09.25	escala	1.1500			

Este desenho é propriedade dos autores e não pode ser reproduzido, divulgado ou copiado, no todo ou em parte sem autorização expressa. Reservados todos os direitos pela legislação em vigor. DEC - LEI 63/85 (14 Março)

ARMÁRIO 0.1 e 0.2 - ARMÁRIO ENTRADA DO CORPO CENTRAL E TORRE POENTE

esc. 1/50

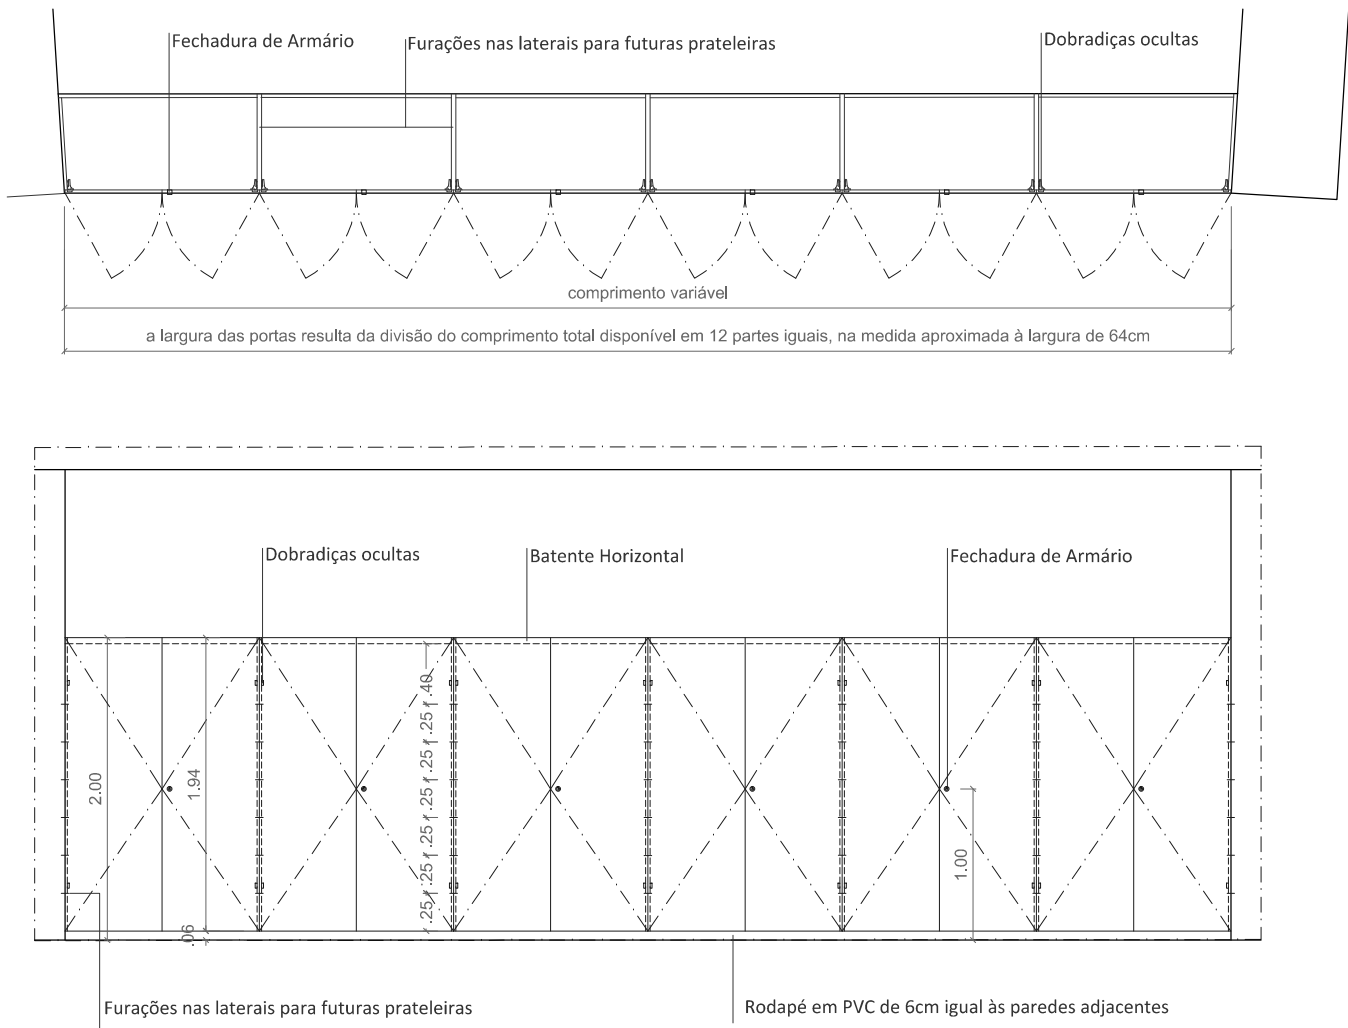

MATERIAIS E FERRAGENS:

Móveis em MDF hidrófugo, acabamento lacado acetinado em estufa de pintura na cor cinzenta Stone Grey Ral 7030 (ver instruções de lacagem nos pormenores 1:2)


Rodapé em PVC de 6cm, igual ao utilizado nas paredes adjacentes ao armário (ver mapa de acabamentos)

Dobradiças ocultas em inox em quantidade e tamanho adequadas ao peso das portas do armário

Fechadura de Armário por cada conjunto de duas portas

ARMÁRIO 1.2, 2.2, 3.1 - ARMÁRIO ASSOCIADO AO ELEVADOR PANORÂMICO

esc. 1/50

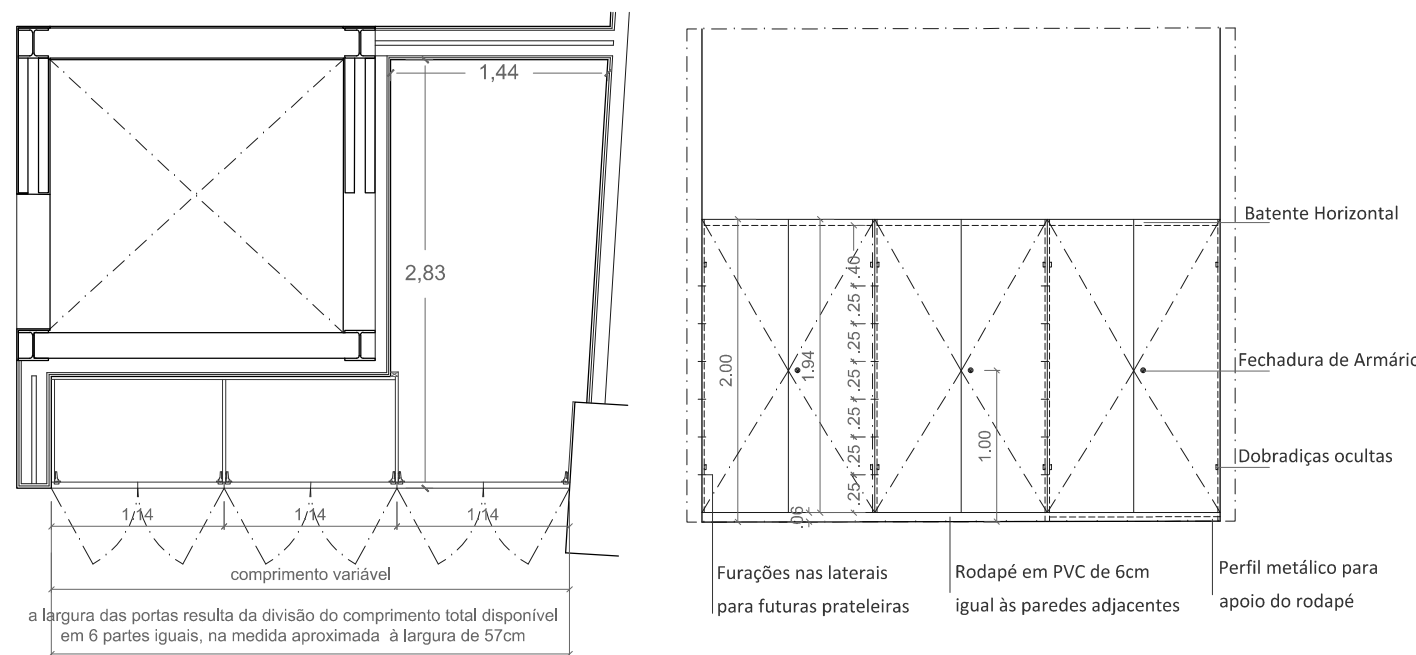

MATERIAIS E FERRAGENS:

Móveis em MDF hidrófugo, acabamento lacado acetinado em estufa de pintura na cor cinzenta Stone Grey Ral 7030 (ver instruções de lacagem nos pormenores 1:2)


Rodapé em PVC de 6cm, igual ao utilizado nas paredes adjacentes ao armário (ver mapa de acabamentos)

Dobradiças ocultas em inox em quantidade e tamanho adequadas ao peso das portas do armário

Fechadura de Armário por cada conjunto de duas portas

ARMÁRIO 1.1, 2.1, 4.1 - ARMÁRIO NO NICHOS DE ELEVADORES DA TORRE POENTE

esc. 1/50

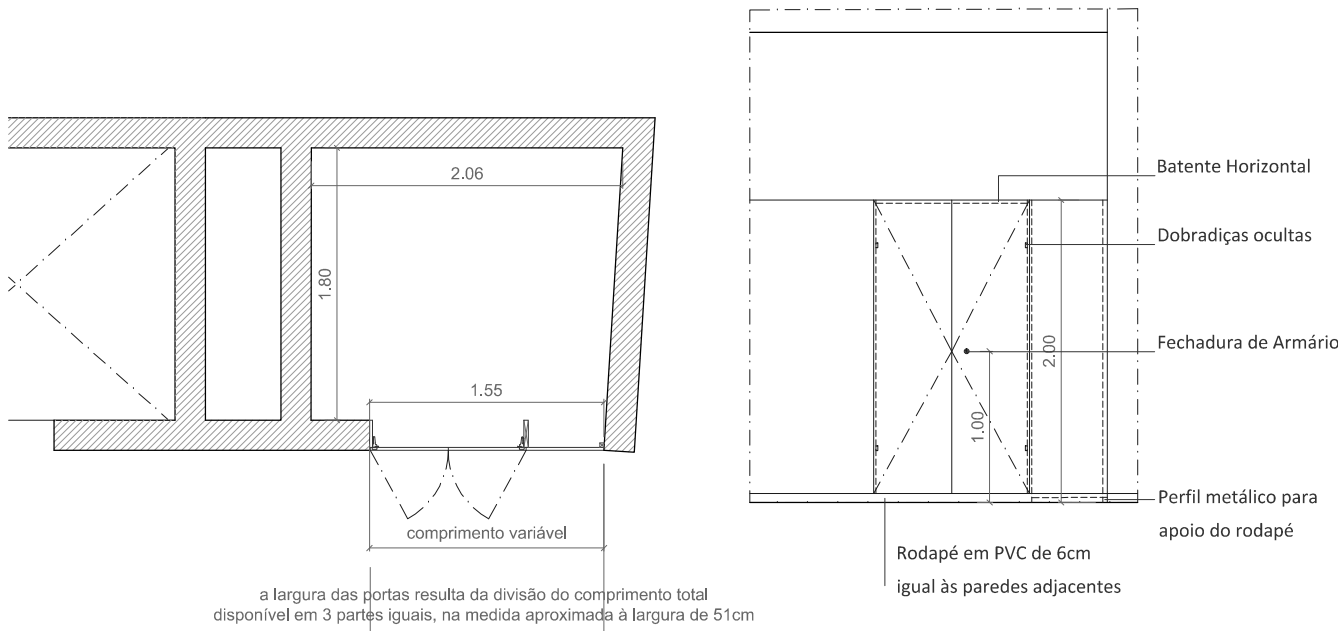

MATERIAIS E FERRAGENS:


Móveis em MDF hidrófugo, acabamento lacado acetinado em estufa de pintura na cor cinzenta Stone Grey Ral 7030 (ver instruções de lacagem nos pormenores 1:2)

Rodapé em PVC de 6cm, igual ao utilizado nas paredes adjacentes ao armário (ver mapa de acabamentos)

Dobradiças ocultas em inox em quantidade e tamanho adequadas ao peso das portas do armário

Fechadura de Armário por cada conjunto de duas portas

PORMENORES TIPO 1:2

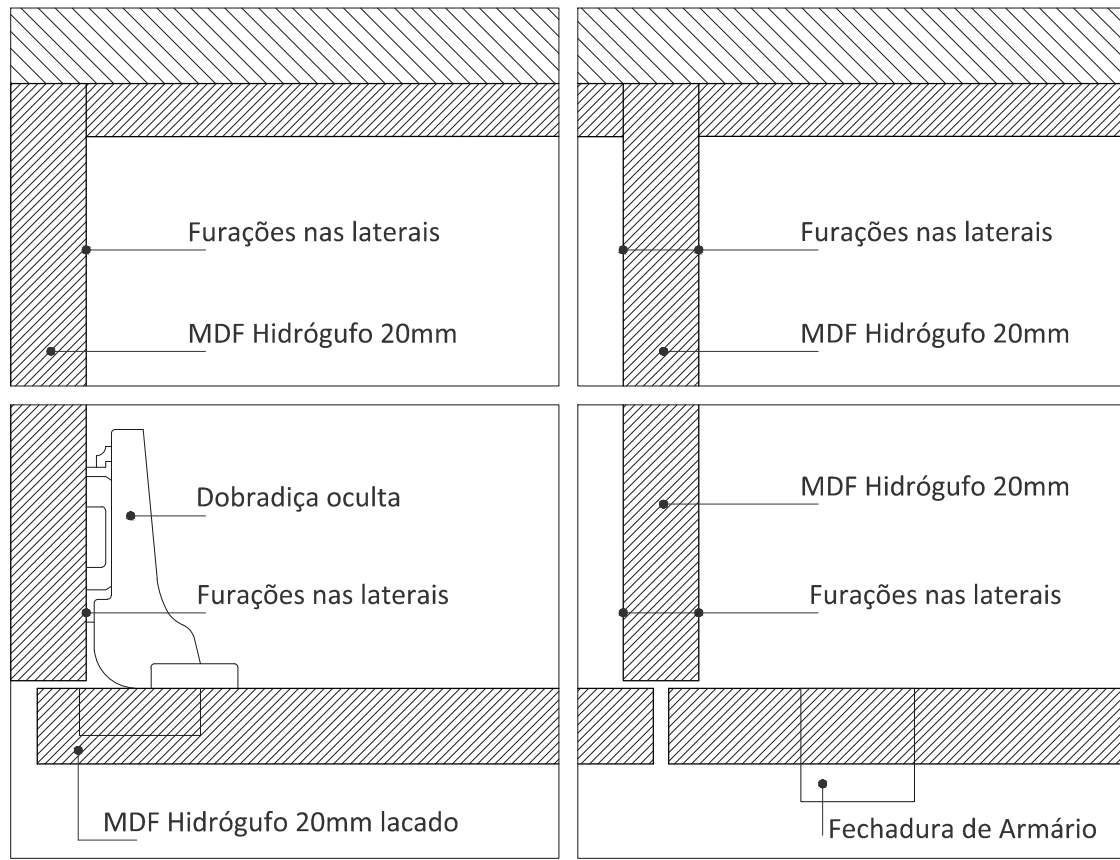

PLANTA



CORTE TRANSVERSAL ZONAS DE PASSAGEM

CORTE TRANSVERSAL ARMÁRIO

ARMÁRIOS E BALCÕES DA RECEPÇÃO

Lacagem de móveis em MDF hidrófugo, acabamento acetinado - em estufa de pintura

Preparação de Superfície
Todas as superfícies a pintar, deverão encontrar-se secas, firmes, isentas de gorduras, poeiras e outros contaminantes. Deverá proceder-se a uma lixagem cuidadosa.

Sistema de Aplicação
Aplicar à pistola uma a duas demãos de isolante à base de resinas de poliuretano.
Aplicar duas demãos (com 90 a 180gr./m2 por demão) de selante à base de resinas de poliuretano adequado ao enchimento da superfície de madeira ou MDF.
Como acabamento aplicar uma demão de laca à base de resinas de poliuretano.

Nota: O acabamento descrito diz respeito não só às portas dos armários, como ao interior dos mesmos.

arquitetura

pedro jorge marques de lemos cordeiro

patricia selada lameiro domingues

paulo jorge vieira

colaboração: anastasia fatenko

mubearquitetura.com

Mube Largo 5 de Outubro, nº 40, 1º Dº 2400-120 Leiria

916608138 | mubearq@gmail.com

pedro jorge marques de lemos cordeiro, lda | nº cont. 514565292

requerente

Município de Leiria

obra/ local

TOPO NORTE_ Estádio Municipal de Leiria

Arrabalde d'Aquém

especialidade/ fase

ARQUITETURA

Projeto de Execução

designação

ARMÁRIOS

(cap) (det) (rev)

data 22.10.20 folha nº ARQ PE 12 02 02




(atualização) 24.09.25 escala 1.50

Este desenho é propriedade dos autores e não pode ser reproduzido, divulgado ou copiado, no todo ou em parte sem autorização expressa.
Reservados todos os direitos pela legislação em vigor. DEC - LEI 63/85 (14 Março)

NOTA: TODOS OS TRABALHOS DEVERÃO SER REALIZADOS DE ACORDO COM OS PROJETOS (PEÇAS ESCRITAS E DESENHADAS), SATISFAZENDO O ESPECIFICADO E CONSEQUENTE COM OS PRINCÍPIOS DA BOA EXECUÇÃO | TODAS AS MEDIDAS E QUANTIDADES DEVERÃO SER CONFIRMADAS EM OBRA. EM CASO DE ALTERAÇÃO CONSULTAR O PROJETISTA | EM CASO DE INCONGRUÊNCIA ENTRE DESENHOS, A ESCALA MAIOR É A QUE VIGORA | EM CASO DE INCOMPATIBILIDADE ENTRE O PROJETO DE ARQUITETURA E OS PROJETOS DE ESPECIALIDADES, DEVERÁ PREVALECER O PROJETO DE ARQUITETURA E DEVERÁ SER CONSULTADO O PROJETISTA | TODA E QUALQUER ALTERAÇÃO OU DÚVIDA NO DECORRER DA OBRA DEVERÁ SER COMUNICADA AO PROJETISTA, ANTES DA ENCOMENDA/ FABRICAÇÃO/ EXECUÇÃO DE QUALQUER TRABALHO | TODAS AS CORES E REFERÊNCIAS PRESENTES NAS PEÇAS DESENHADAS DEVERÃO SER APROVADAS PELO PROJETISTA MEDIANTE APRESENTAÇÃO DE AMOSTRA EM OBRA | AS OMISSÕES OU ERROS DETETADOS NOS DESENHOS DEVERÃO SER PARTICIPADOS Á COORDENAÇÃO | TODOS OS PORMENORES, FERRAGENS E ACESSÓRIOS DEVERÃO SER TESTADOS E APROVADOS EM OBRA PELO PROJETISTA

BALCÃO 0.1 - RECEPÇÃO DA TORRE POENTE

esc. 1/50

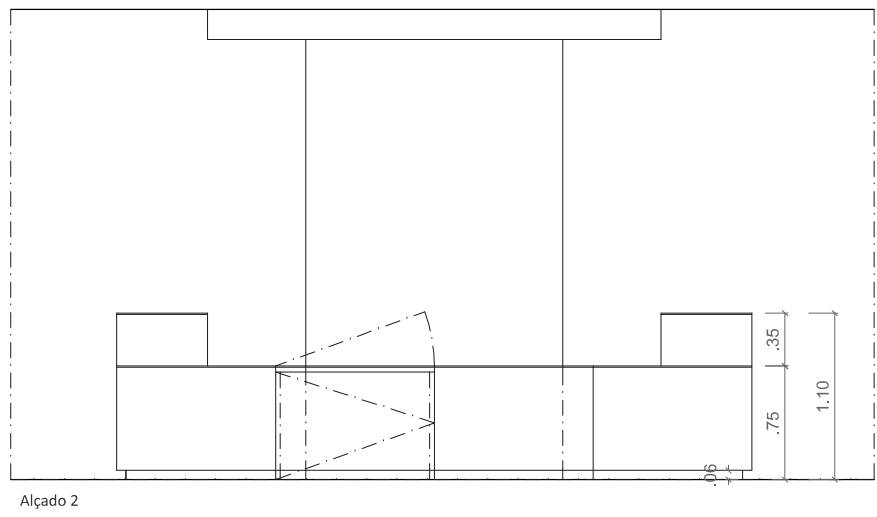
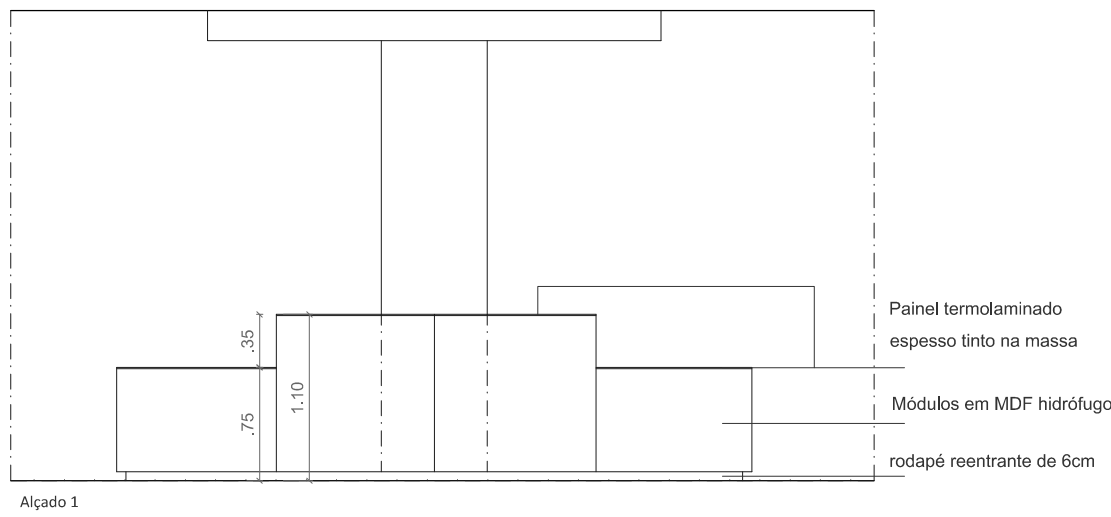
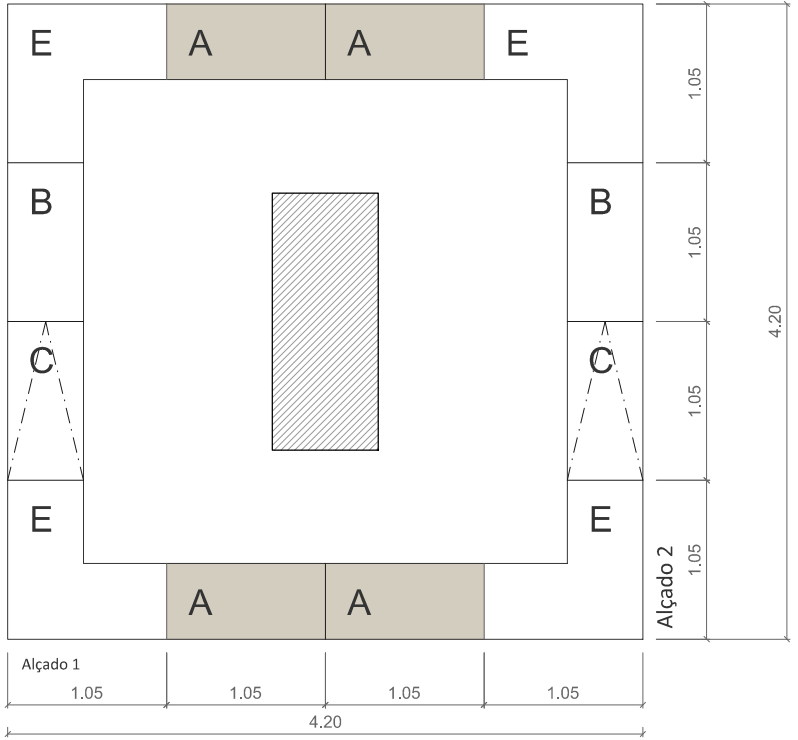


MATERIAIS:

Móveis em MDF hidrófugo, acabamento lacado acetinado em estufa de pintura na cor cinzenta Stone Grey Ral 7030 (ver instruções de lacagem nos pormenores 1:2 na folha dos armários)
Acabamento do topo dos módulos em Painel termolaminado espesso tinto na massa de 8mm tipo Polyrey Monochrom Compact Ref G3.76 na cor Gris Mystic Touch ou equivalente
Rodapé reentrante em PVC de 6cm
Ferragens ocultas em inox em quantidade e tamanho adequadas ao peso das portas

BALCÃO 0.2 - BALCÃO RECEPÇÃO DO CORPO CENTRAL

esc. 1/50

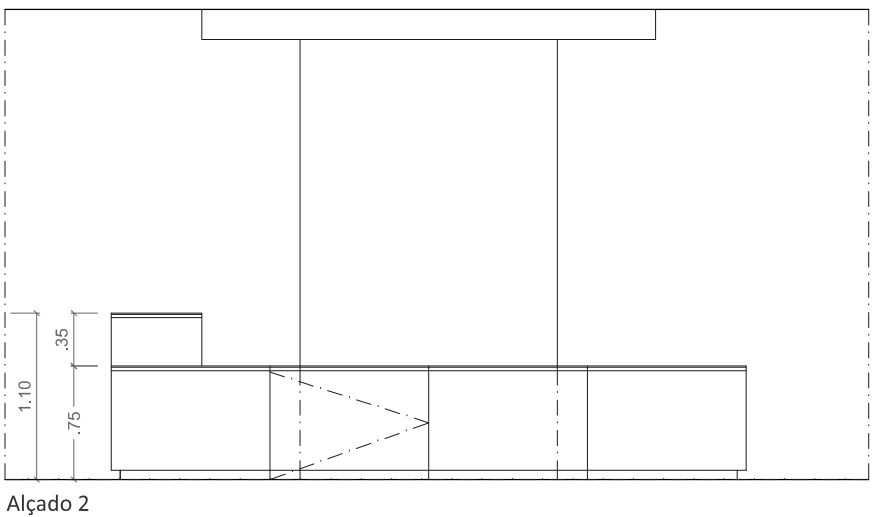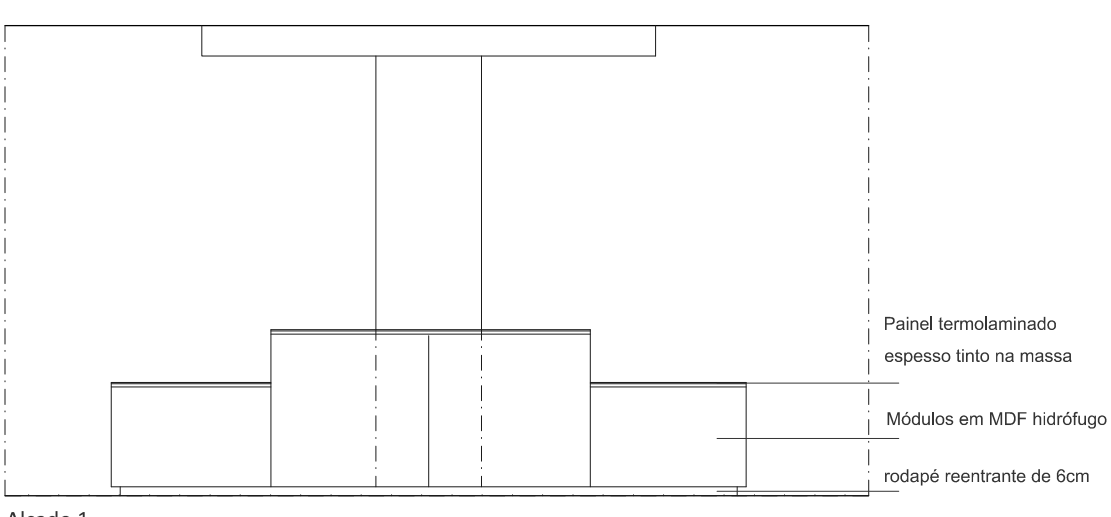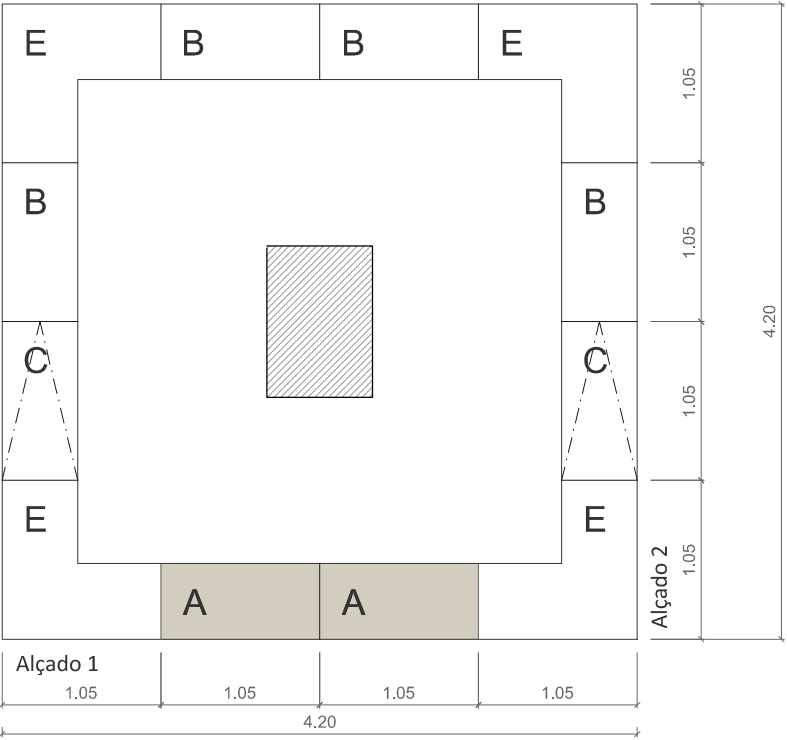


MATERIAIS:

Móveis em MDF hidrófugo, acabamento lacado acetinado em estufa de pintura na cor cinzenta Stone Grey Ral 7030 (ver instruções de lacagem nos pormenores 1:2 na folha dos armários)
Acabamento do topo dos módulos em Painel termolaminado espesso tinto na massa de 8mm tipo Polyrey Monochrom Compact Ref G3.76 na cor Gris Mystic Touch ou equivalente
Rodapé reentrante em PVC de 6cm
Ferragens ocultas em inox em quantidade e tamanho adequadas ao peso das portas

BALCÃO 1.1 - RECEPÇÃO DA ZONA ADMINISTRATIVA piso 1

esc. 1/50

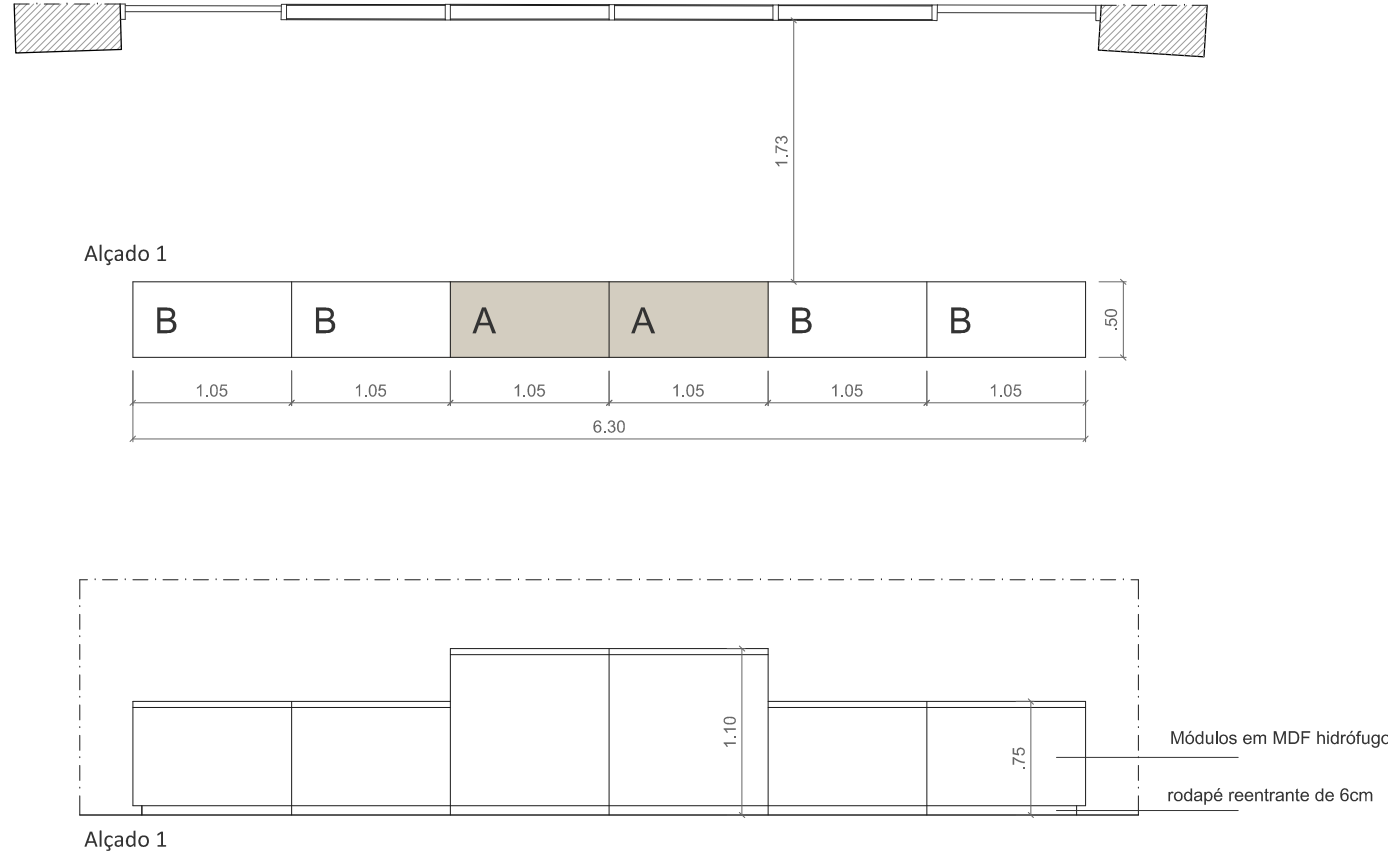


MATERIAIS:

Móveis em MDF hidrófugo, acabamento lacado acetinado em estufa de pintura na cor cinzenta Stone Grey Ral 7030 (ver instruções de lacagem nos pormenores 1:2 na folha dos armários)
Rodapé reentrante em PVC de 6cm
Ferragens ocultas em inox em quantidade e tamanho adequadas ao peso das portas

BALCÃO 5.1 - BALCÃO RECEPÇÃO RESTAURANTE


esc. 1/50

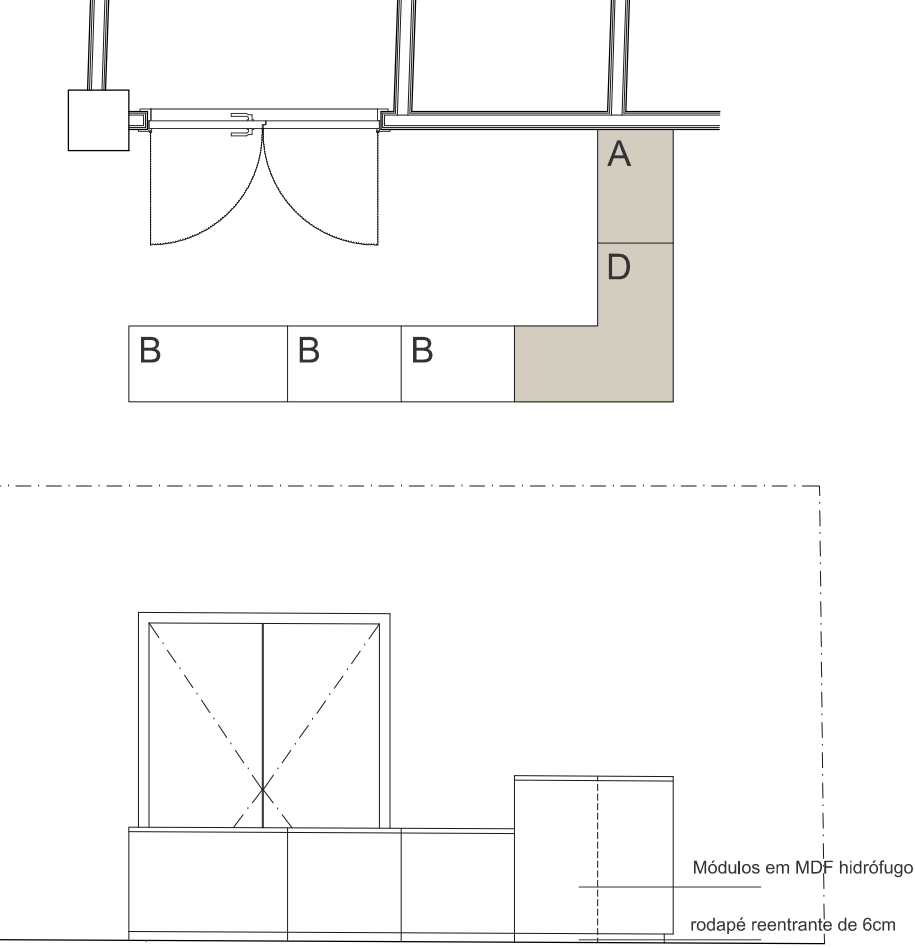

MATERIAIS:


Móveis em MDF hidrófugo, acabamento lacado acetinado em estufa de pintura na cor cinzenta Platinum Grey Ral 7036 (ver instruções de lacagem nos pormenores 1:2 na folha dos armários)
Rodapé reentrante em PVC de 6cm
Ferragens ocultas em inox em quantidade e tamanho adequadas ao peso das portas

MÓDULO SIMPLES 1:20

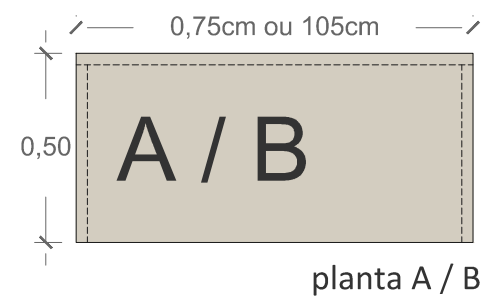


planta A / B

módulo em MDF hidrófugo

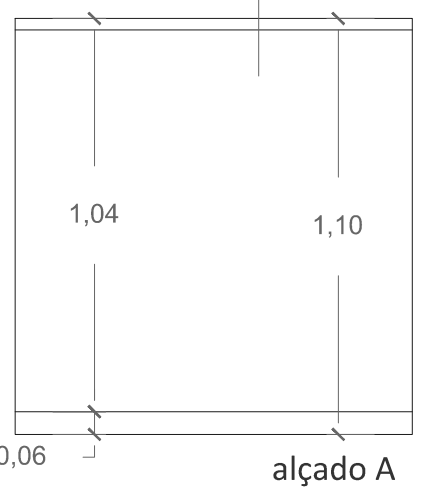

alçado A

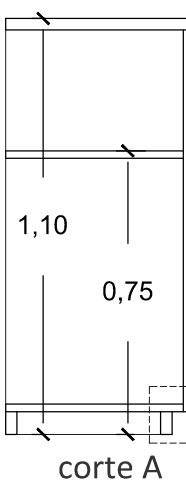


corte A


PORMENORES TIPO

esc. 1/20

módulo em MDF hidrófugo

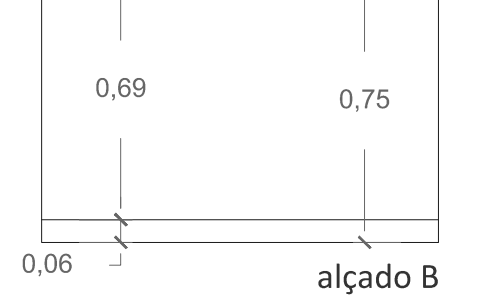


alçado B

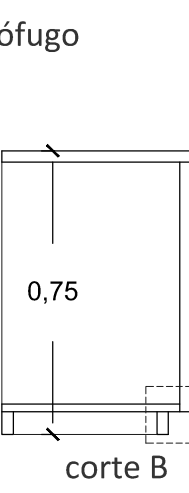


corte B


MÓDULO ENTRADA 1:20

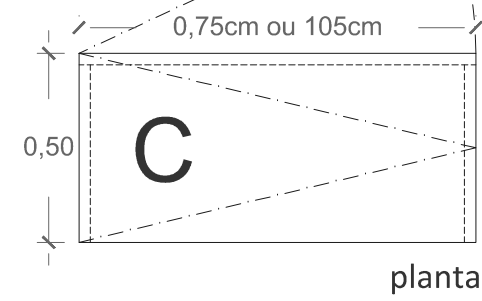

planta C

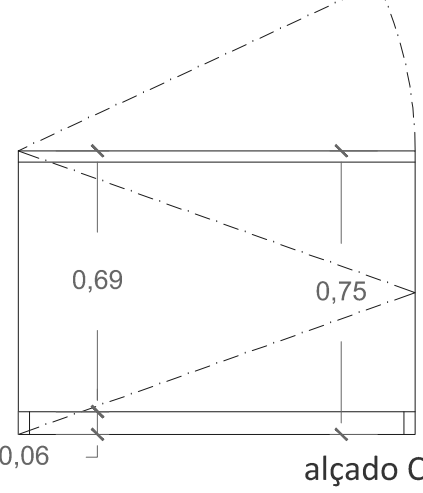


alçado C

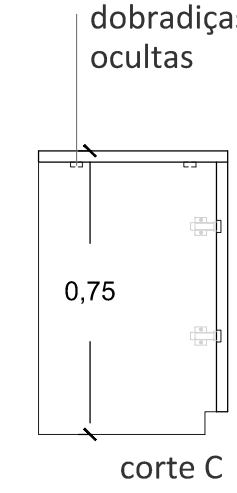

corte C


dobradiças ocultas

MÓDULO CANTO 1:20

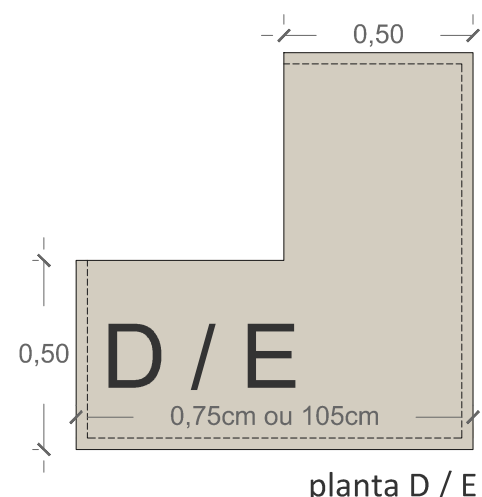


planta D / E

módulo em MDF hidrófugo

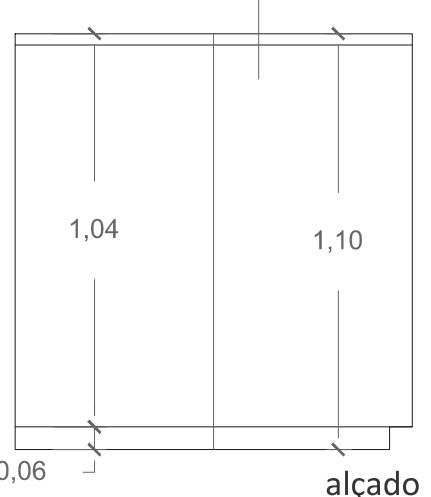


alçado D

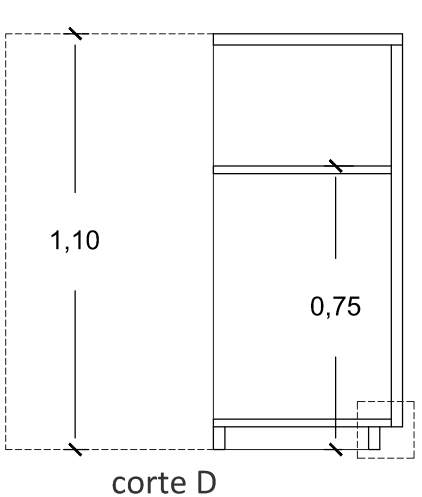


corte D

módulo em MDF hidrófugo

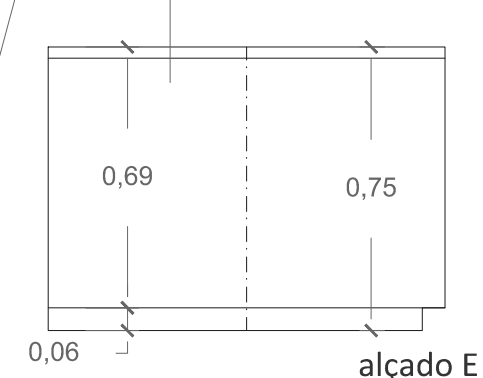


alçado E

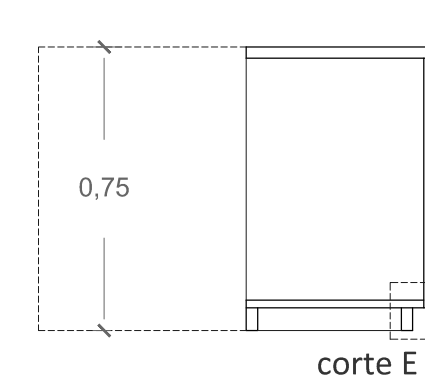

corte E

PORMENOR RODAPÉ 1:2

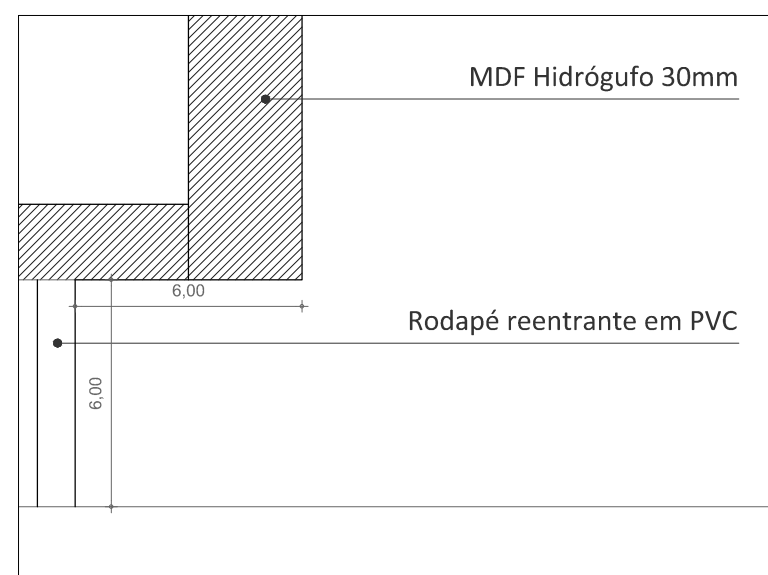

arquitetura

pedro jorge marques de lemos cordeiro

patricia selada lameiro domingues

paulo jorge vieira

colaboração: anastasia fateniko

mubearchitecture.com

Largo 5 de Outubro, nº 40, 1ª Df - 2400-120 Leiria

916608138 | mubeaq@gmail.com

pedro jorge marques de lemos cordeiro, lda | nº cont. 514565292

requerente

Município de Leiria

obra/ local

TOPO NORTE_ Estádio Municipal de Leiria

Arrabalde d'Aquém

especialidade/ fase

ARQUITETURA

Projeto de Execução

designação

BALCÕES DE RECEPÇÃO

data 22.10.20 folha nº ARQ PE 12 03 01

(atualização) 24.09.25 escala 1.50

Este desenho é propriedade dos autores e não pode ser reproduzido, divulgado ou copiado, no todo ou em parte, sem autorização expressa.

Reservados todos os direitos pela legislação em vigor. DEC - L.º 1/11 63/85 (14 Março)