

 Câmara tipo IP - Dome fixa para instalação no tecto


— · — · — · —	Circuito em caminho de cabos no tecto
—————	Circuito em abraçadeiras no tecto ou parede
— · — · — · —	Circuito em abraçadeiras no piso técnico
— — — — —	Circuito em caminho de cabos no piso técnico



 Estação de Trabalho CCTV com Monitor e Computador

 Câmara tipo IP - Dome fixa para instalação no tecto

- — — Circuito em caminho de cabos no tecto
- — — Circuito em abraçadeiras no tecto ou parede
- — — — — Circuito em abraçadeiras no piso técnico
- — — — — Circuito em caminho de cabos no piso técnico

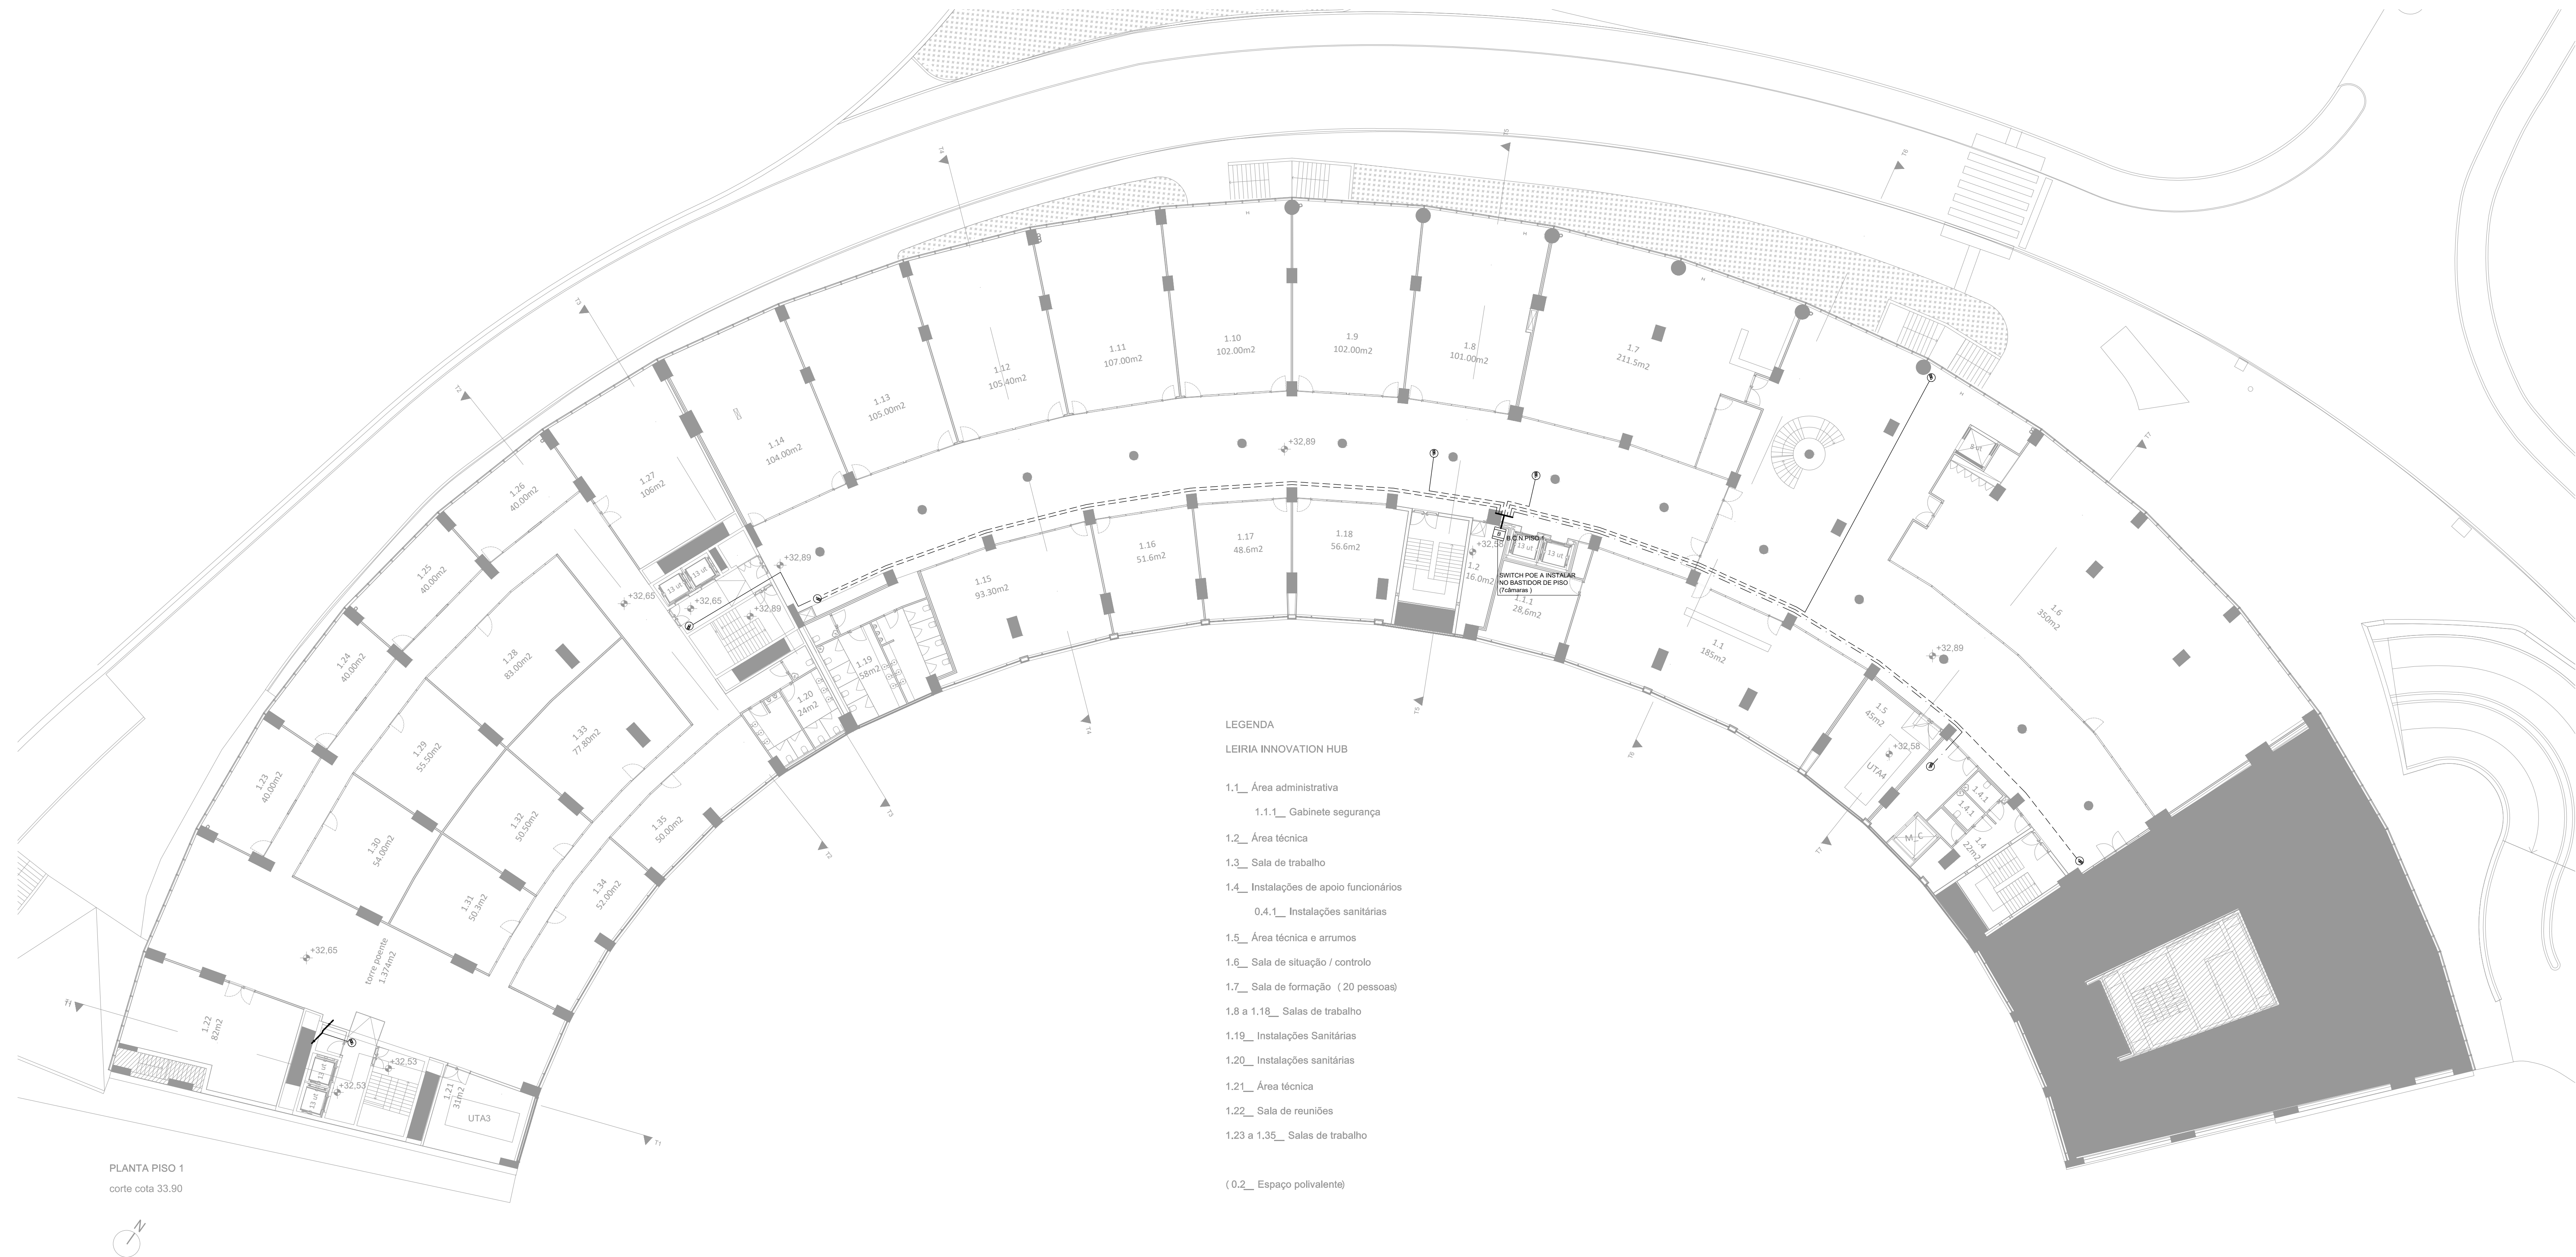

arquitetura

pedro jorge marques de lemos cordeiro
patricia selada lameiro domingues
paulo jorge vieira

colaboração: joana carolina de andrade vaz

mubearquitectura.com

Mube Largo 5 de Outubro, nº 40, 1.ª D.º 2400-120 Leiria

916608138 | mubearq@gmail.com

pedro jorge marques de lemos cordeiro, lda | nº cont. 514565292


requerente

Município de Leiria

obra/ local

TOPO NORTE Estádio Municipal de Leiria

Arrabalde d'Aguém

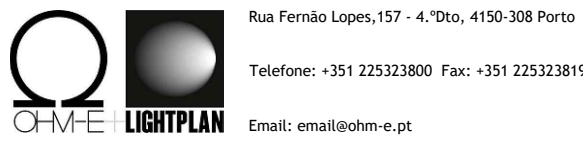

INSTALAÇÕES DE SEGURANÇA

Projeto de Execução


SISTEMA DE CCTV

plantas piso 1


capítulo SEG folha nº 201 02 (rev)


escala 1 200 data 12/11/2025

Este desenho é propriedade dos autores e não pode ser reproduzido, divulgado ou copiado, no todo ou em parte sem autorização expressa.
Reservados todos os direitos pela legislação em vigor. DEC - LEI 63/85 (14 Março)

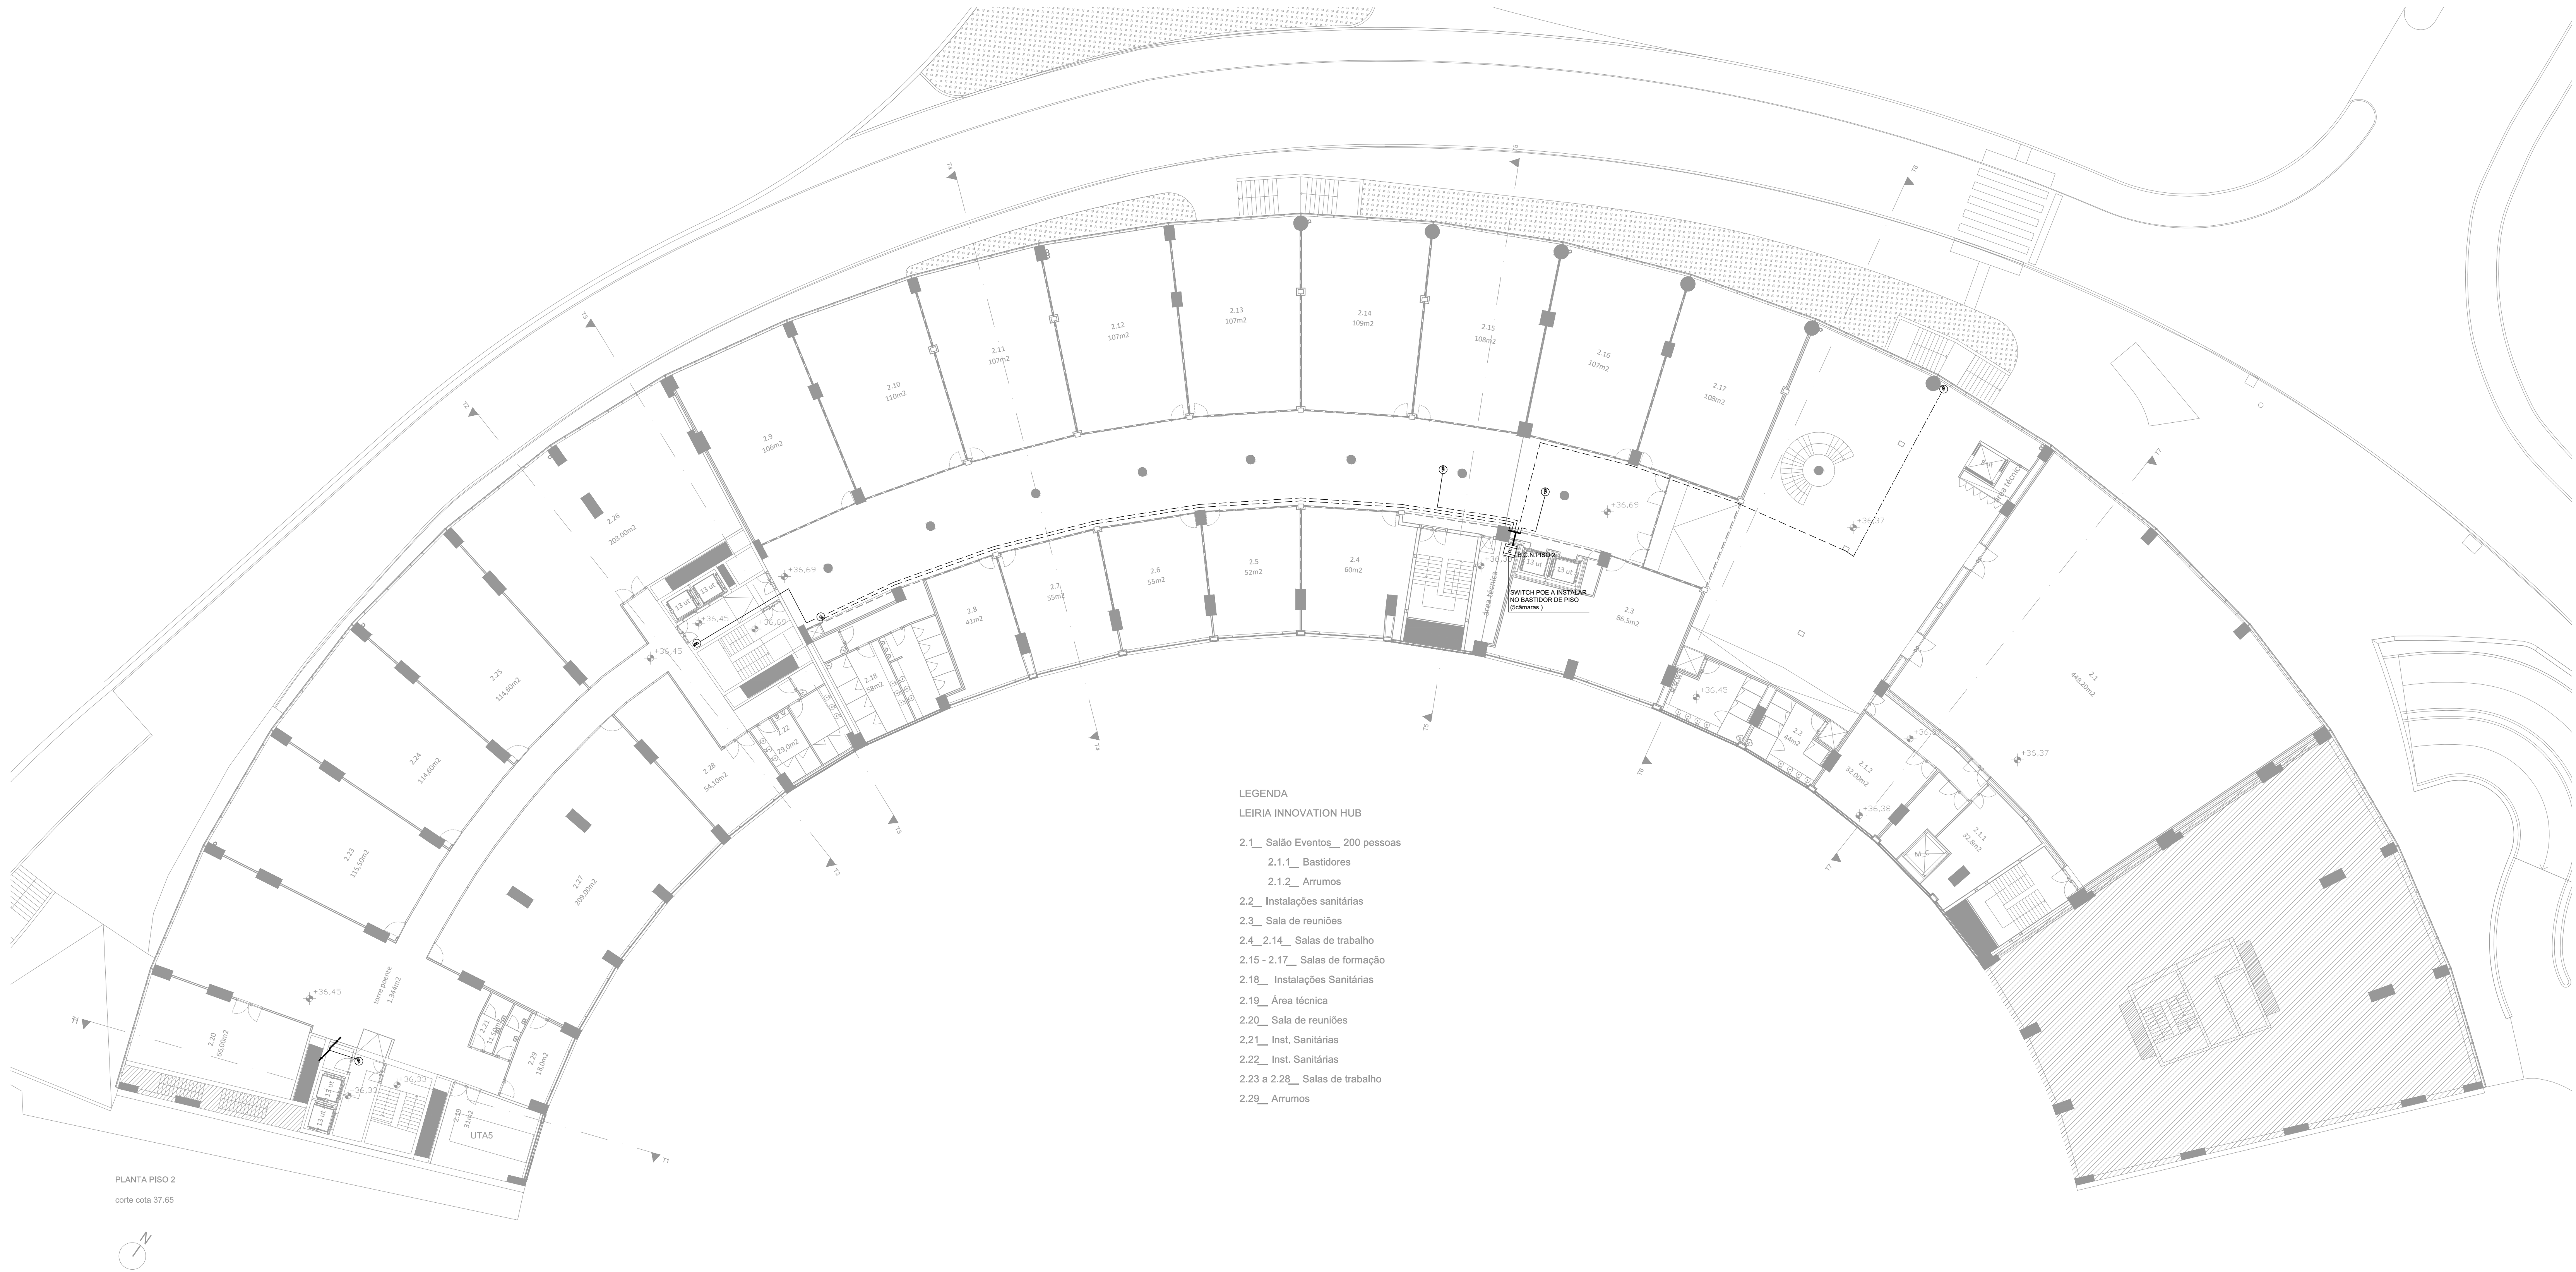


SIMBOLOGIA

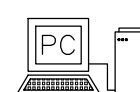 Estação de Trabalho CCTV com Monitor e Computador

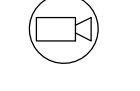
 Câmara tipo IP - Dome fixa para instalação no tecto

CANALIZAÇÃO ELÉCTRICA:


 Circuito em caminho de cabos no tecto

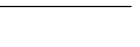 Circuito em abraçadeiras no tecto ou parede

 Circuito em abraçadeiras no piso técnico

  Circuito em caminho de cabos no piso técnico

arquitectura
pedro jorge marques de lemos cordeiro
patricia selada lameiro domingues
paulo jorge vieira
colaboração: joana carolina de andrade vaz
mube
Largo 5 de Outubro, nº 40, 1º Dº 2400-120 Leiria
916608138 | mubeaq@gmail.com
pedro jorge marques de lemos cordeiro, lda | nº cont. 514565292
requerente
Município de Leiria
obra/ local
TOPO NORTE_ Estádio Municipal de Leiria
Arrabalde d'Aquém

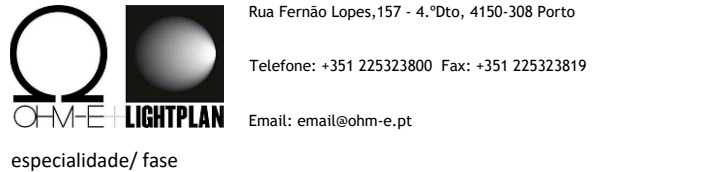


INSTALAÇÕES DE SEGURANÇA
Projeto de Execução

SISTEMA DE CCTV			
plantas_ piso 2			
capitulo	SEG	folha nº	202 02
escala	1.200	data	12/11/2025

Este desenho é propriedade dos autores e não pode ser reproduzido, divulgado ou copiado, no todo ou em parte sem autorização expressa.
Reservados todos os direitos pela legislação em vigor. DEC - LEI 63/85 (14 Março)


 Câmera tipo IP - Dome fixa para instalação no tecto

— — — — —	Circuito em caminho de cabos no tecto
—————	Circuito em abraçadeiras no tecto ou parede
-----	Circuito em abraçadeiras no piso técnico
— — — — —	Circuito em caminho de cabos no piso técnico

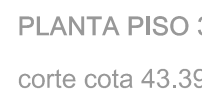

- 3.1_ Sala de trabalho
- 3.2_ Sala de trabalho
- 3.3_ Instalações sanitárias
- 3.4_ Área técnica e arrumos
- 3.5_ Arrumos
- 3.6_ Instalações sanitárias
- 3.7_ Instalações técnicas
- 3.8_ Sala de reuniões
- 3.9 - 3.17_ Salas de trabalho
- 3.18_ Instalações Sanitárias

Este desenho é propriedade dos autores e não pode ser reproduzido, divulgado ou copiado, no todo ou em parte sem autorização expressa.
Reservados todos os direitos pela legislação em vigor. DEC - LEI 63/85 (14 Março)

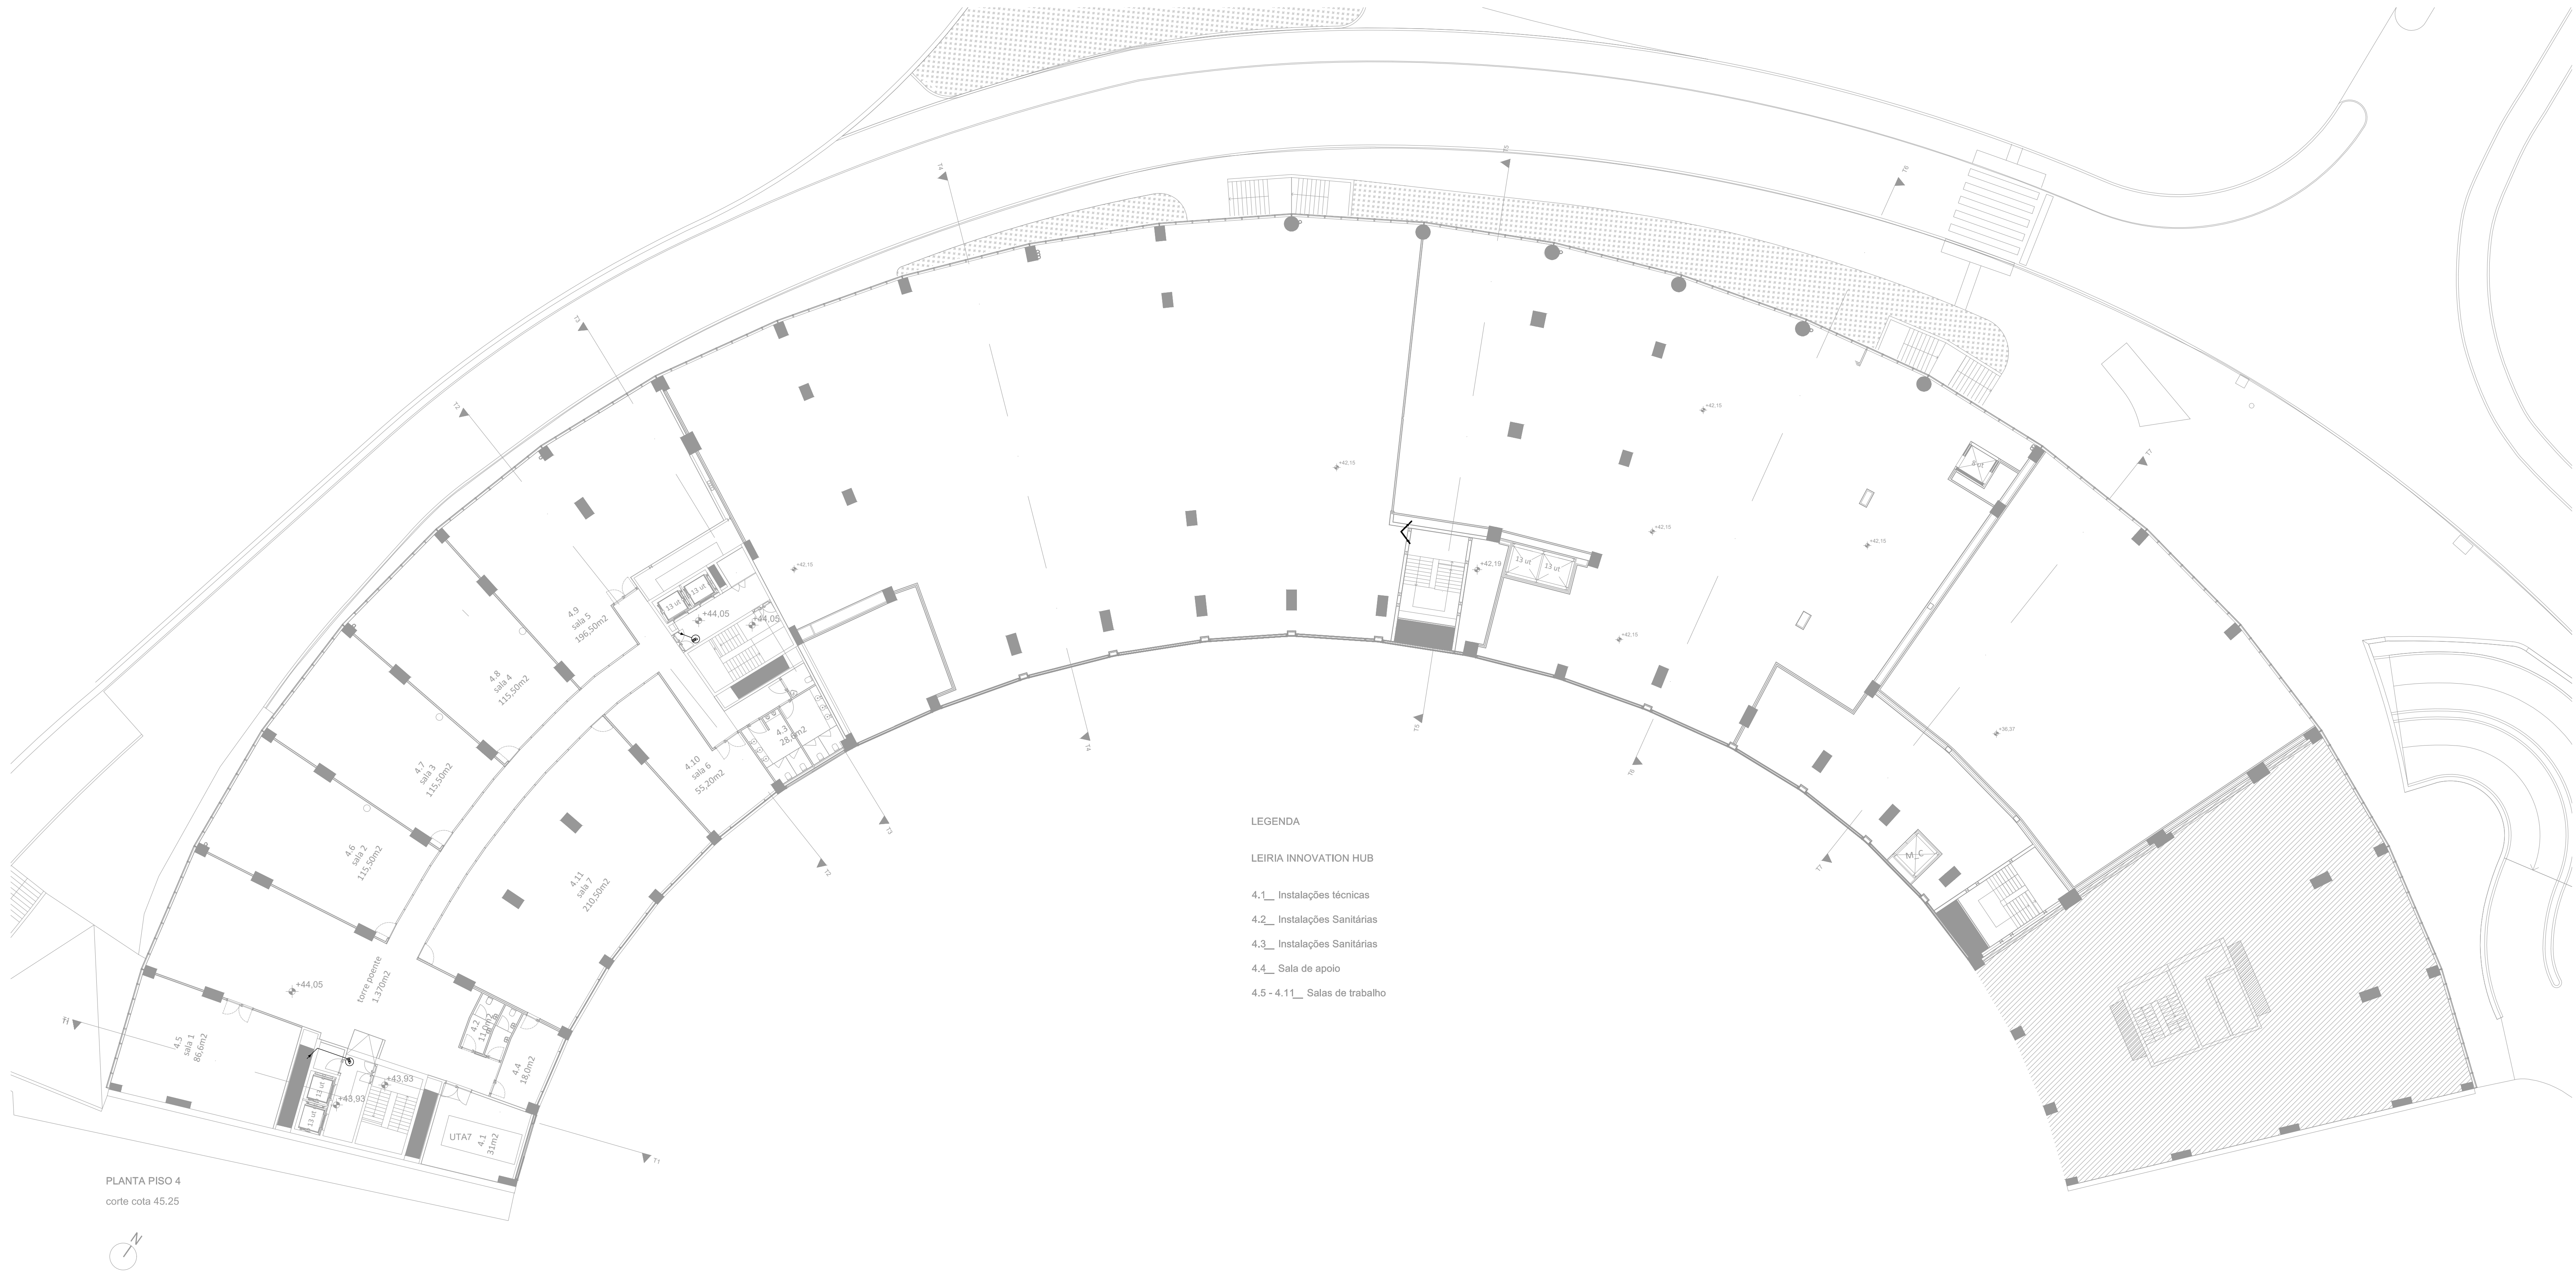

- LEGENDA
- LEIRIA INNOVATION HUB
- 4.1_ Instalações técnicas
- 4.2_ Instalações Sanitárias
- 4.3_ Instalações Sanitárias
- 4.4_ Sala de apoio
- 4.5 + 4.11_ Salas de trabalho

SIMBOLOGIA

-  Estação de Trabalho CCTV com Monitor e Computador
-  Câmara tipo IP - Dome fixa para instalação no tecto

CANALIZAÇÃO ELÉCTRICA:

-  Circuito em caminho de cabos no tecto
-  Circuito em abraçadeiras no tecto ou parede
-  Circuito em abraçadeiras no piso técnico
-  Circuito em caminho de cabos no piso técnico

arquitetura

pedro jorge marques de lemos cordeiro
patricia selada lameiro domingues
paulo jorge vieira

colaboração: joana carolina de andrade vaz

mubearquitectura.com

Largo 5 de Outubro, nº 40, 1º Dº 2400-120 Leiria

916608138 | mubearqu@gmail.com

pedro jorge marques de lemos cordeiro, lda | nº cont. 514565292

requerente

Município de Leiria

obra/ local

TOPO NORTE_ Estádio Municipal de Leiria

Arrabalde d'Aquém



especialidade/ fase

INSTALAÇÕES DE SEGURANÇA

Projeto de Execução


SISTEMA DE CCTV

plantas_ piso 4

capitulo SEG folha nº 204 02

escala 1.200 data 12/11/2025

Este desenho é propriedade dos autores e não pode ser reproduzido, divulgado ou copiado, no todo ou em parte sem autorização expressa.
Reservados todos os direitos pela legislação em vigor. DEC - LEI 63/85 (14 Março)

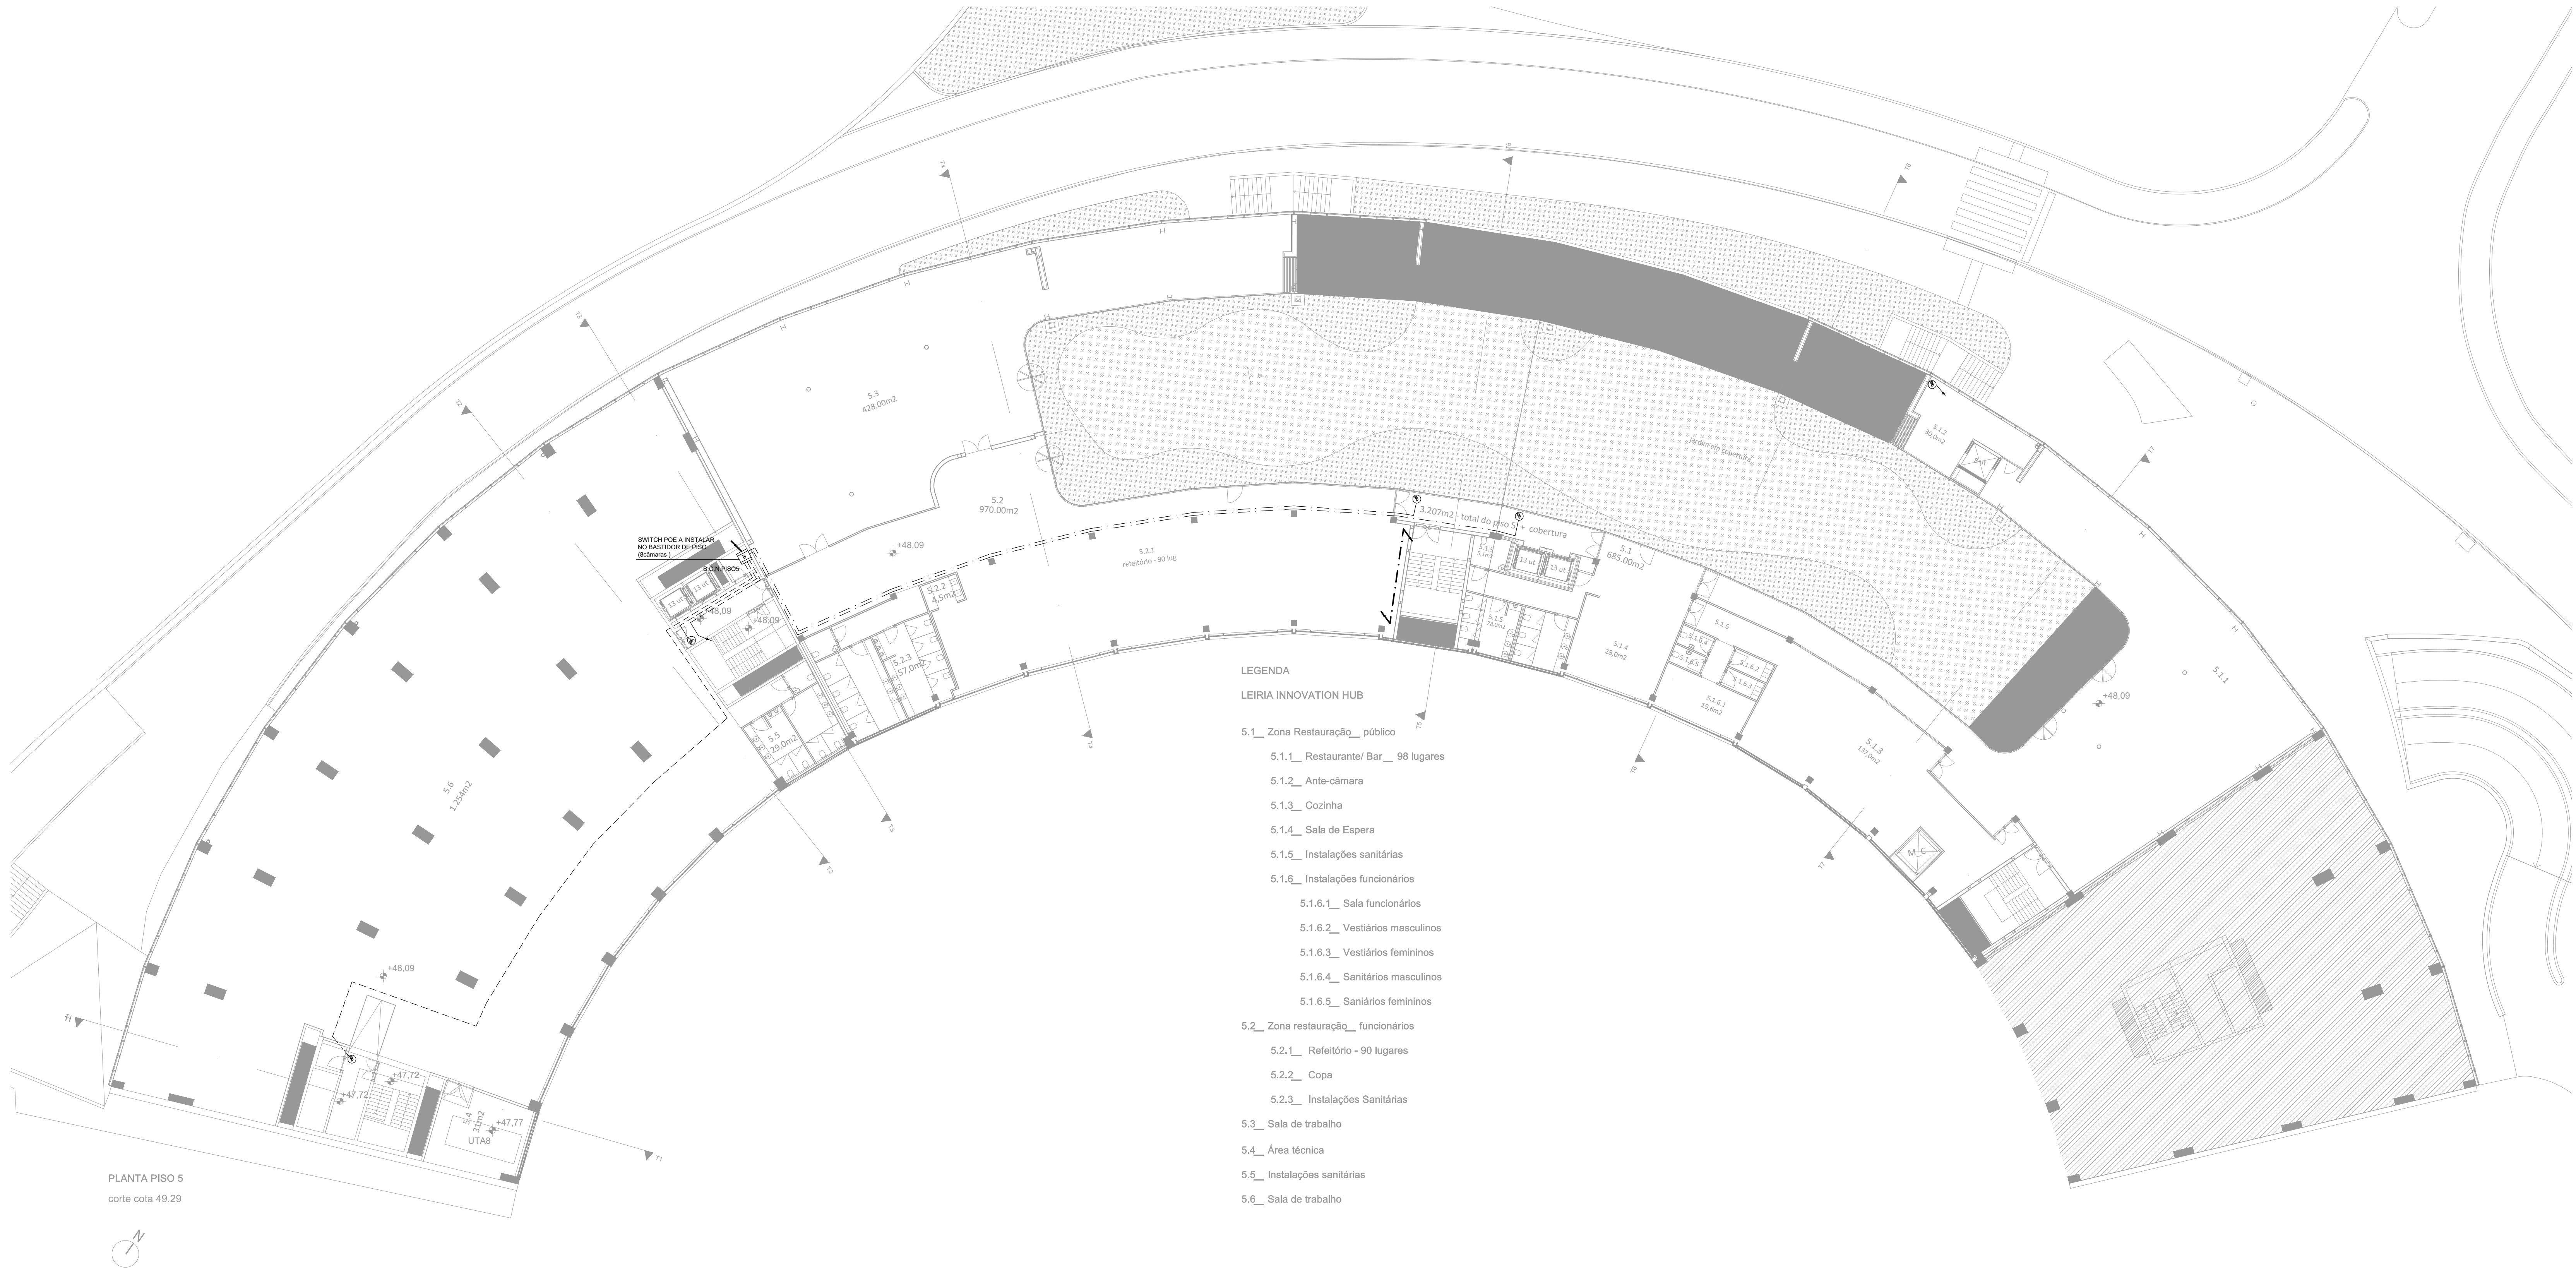

PC

Estação de Trabalho CCTV com Monitor e Computador

IP

Câmara tipo IP - Dome fixa para instalação no tecto

CANALIZAÇÃO ELÉCTRICA:

Circuito em caminho de cabos no tecto

Circuito em abraçadeiras no tecto ou parede

Circuito em abraçadeiras no piso técnico

Circuito em caminho de cabos no piso técnico

arquitetura

pedro jorge marques de lemos cordeiro

patricia selada lameiro domingos

pedro jorge vieira

colaboração: joana carolina de andrade vaz

mube

Largo 5 de Outubro, nº 40, 1º Dº 2400-120 Leiria
916608138 | mubeaq@gmail.com

pedro jorge marques de lemos cordeiro, lda | nº cont. 514565292

requerente

Município de Leiria

obra/ local

TOPO NORTE_ Estádio Municipal de Leiria

Arrabalde d'Aquém

OHME

especialidade/ fase

LIGHTPLAN

Email: emal@ohme-e.pt

INSTALAÇÕES DE SEGURANÇA

Projeto de Execução

SISTEMA DE CCTV

plantas_ piso 5

capitulo

SEG

folha nº

205 02


escala

1.200

data


12/11/2025

Este desenho é propriedade dos autores e não pode ser reproduzido, divulgado ou copiado, no todo ou em parte sem autorização expressa.
Reservados todos os direitos pela legislação em vigor. DEC - LEI 63/85 (14 Março)



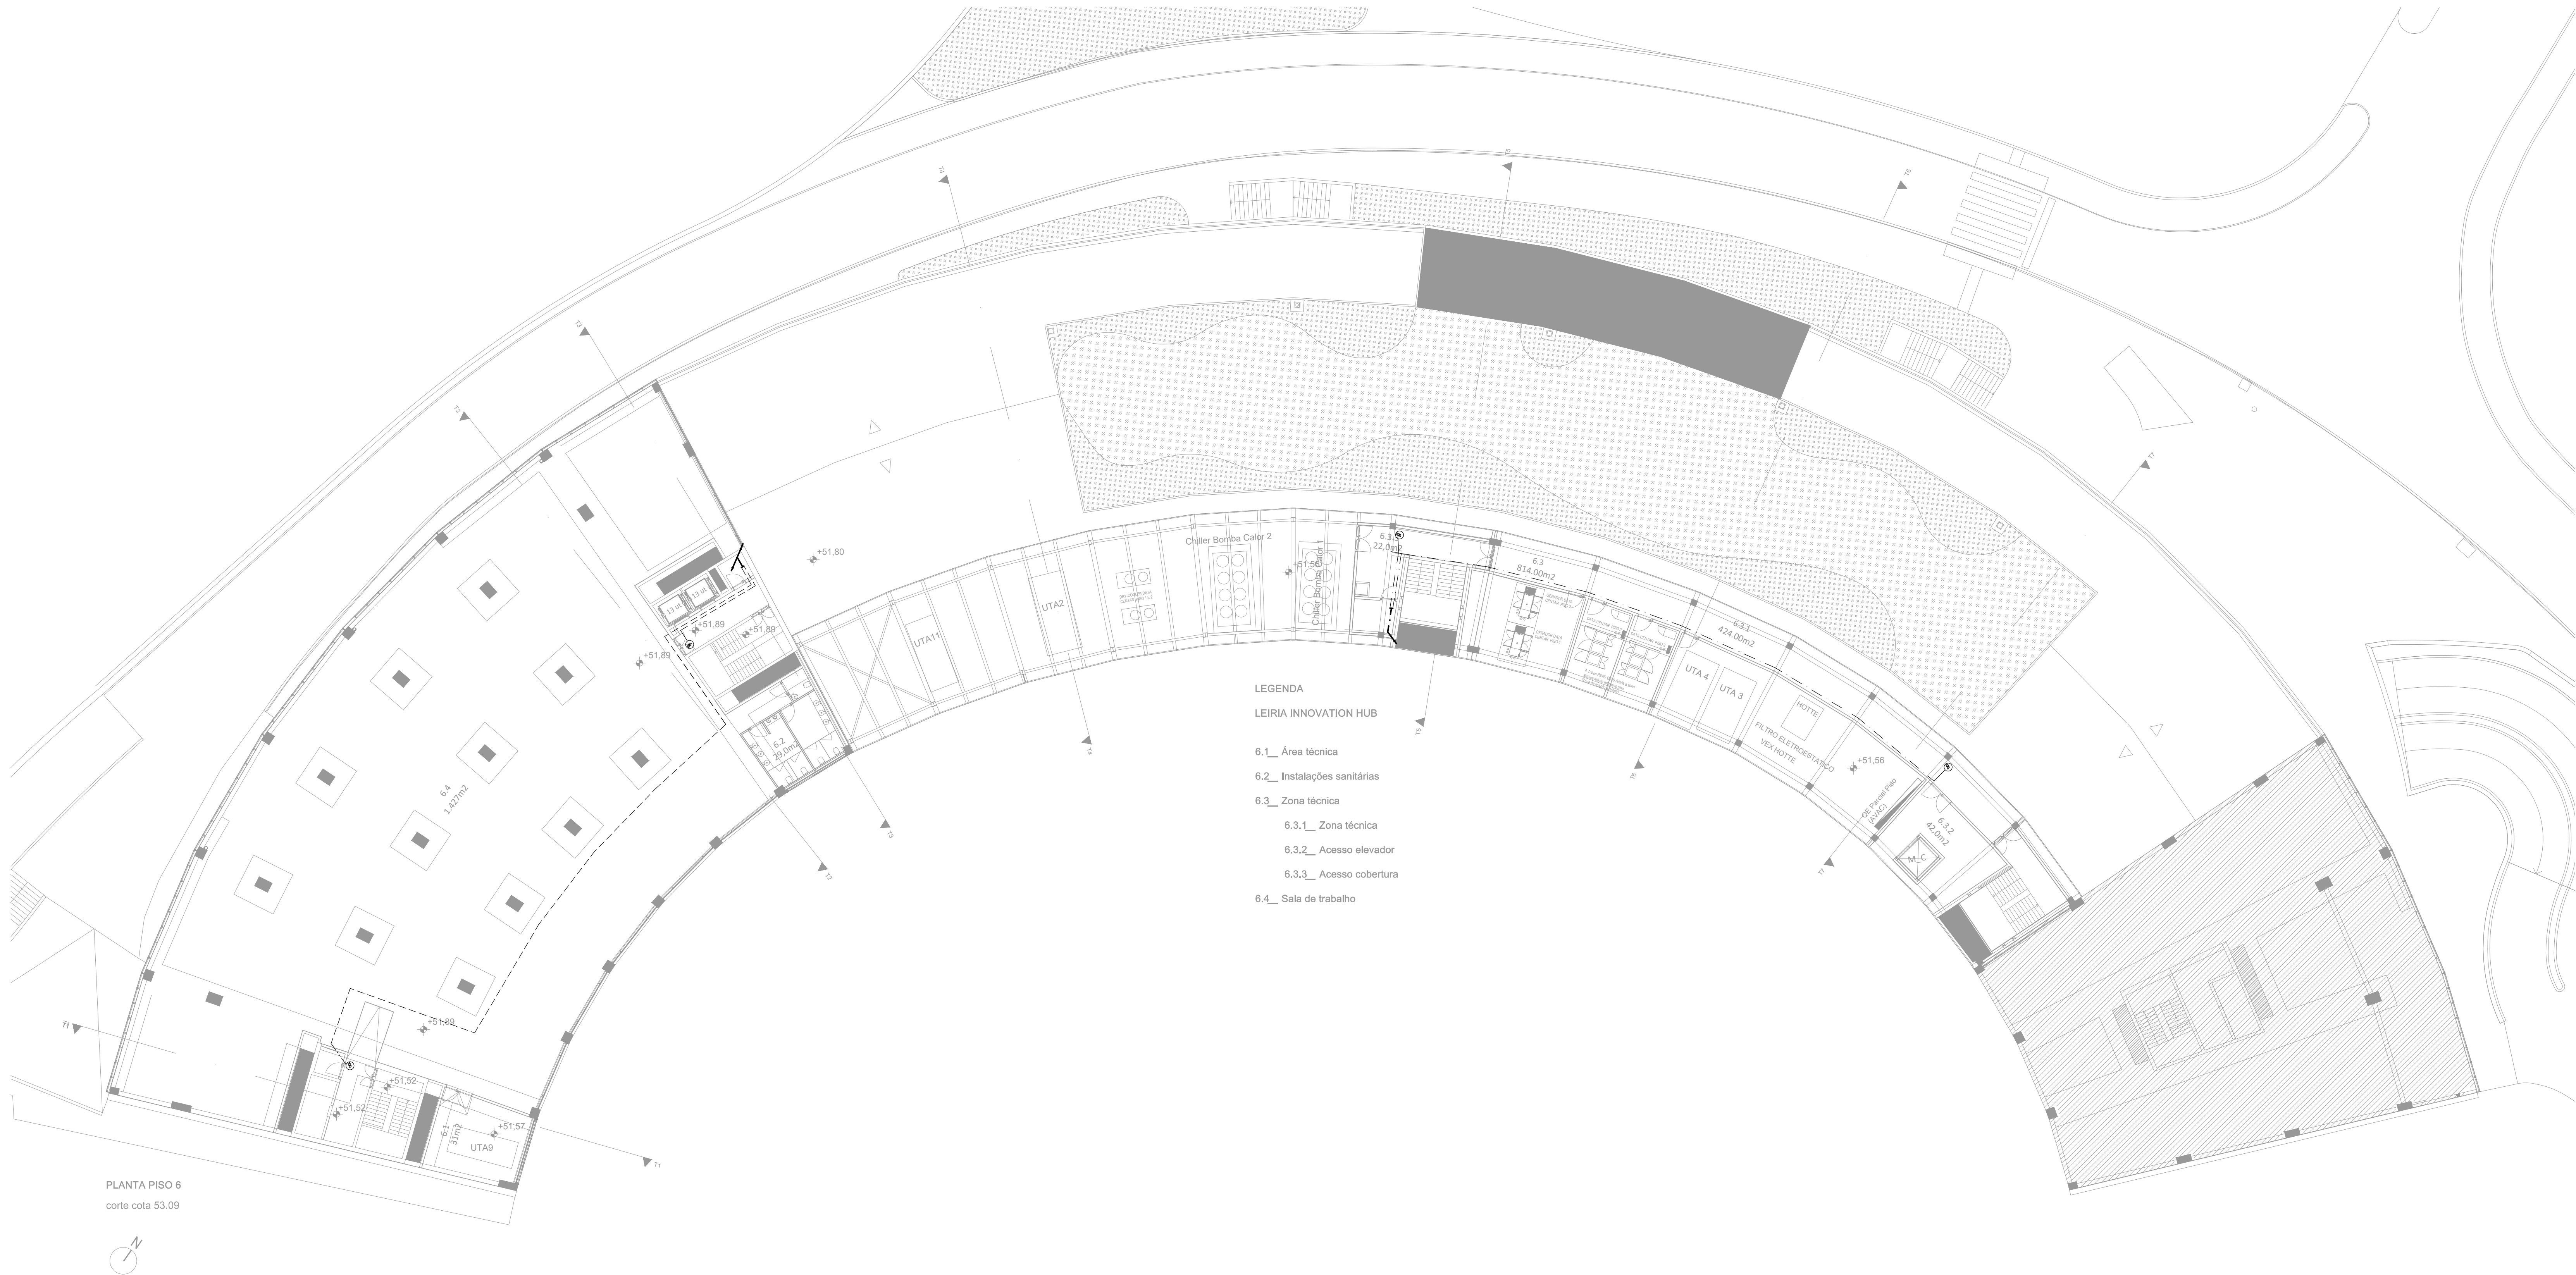


PLANTA PISO 6
corte cota 53.09

SIMBOLOGIA

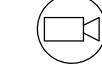-  Estação de Trabalho CCTV com Monitor e Computador
-  Câmara tipo IP - Dome fixa para instalação no tecto

CANALIZAÇÃO ELÉCTRICA:

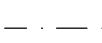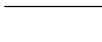 -  Circuito em caminho de cabos no tecto
-  Circuito em abraçadeiras no tecto ou parede
-  Circuito em abraçadeiras no piso técnico
-  Circuito em caminho de cabos no piso técnico

arquitetura

pedro jorge marques de lemos cordeiro
patricia selada lameiro domingues
paulo jorge vieira

colaboração: joana carolina de andrade vaz

mube mubearquitectura.com

Largo 5 de Outubro, nº 40, 1º Dº 2400-120 Leiria
916608138 | mubeaq@gmail.com

pedro jorge marques de lemos cordeiro, lda | nº cont. 514565292

requerente

Município de Leiria

obra/ local

TOPO NORTE_ Estádio Municipal de Leiria

Arrabalde d'Aquém

CHVE CHVE LIGHTPLAN
Rua Fernão Lopes, 157 - 4.º/5º, 4150-308 Porto
Telefone: +351 225323800 Fax: +351 225323819
Email: email@chve-e.pt

especialidade/ fase

INSTALAÇÕES DE SEGURANÇA


Projeto de Execução

SISTEMA DE CCTV

plantas_ piso 6

capitulo	SEG	folha nº	206 02
escala	1.200	data	12/11/2025

Este desenho é propriedade dos autores e não pode ser reproduzido, divulgado ou copiado, no todo ou em parte sem autorização expressa.
Reservados todos os direitos pela legislação em vigor. DEC - LEI 63/85 (14 Março)

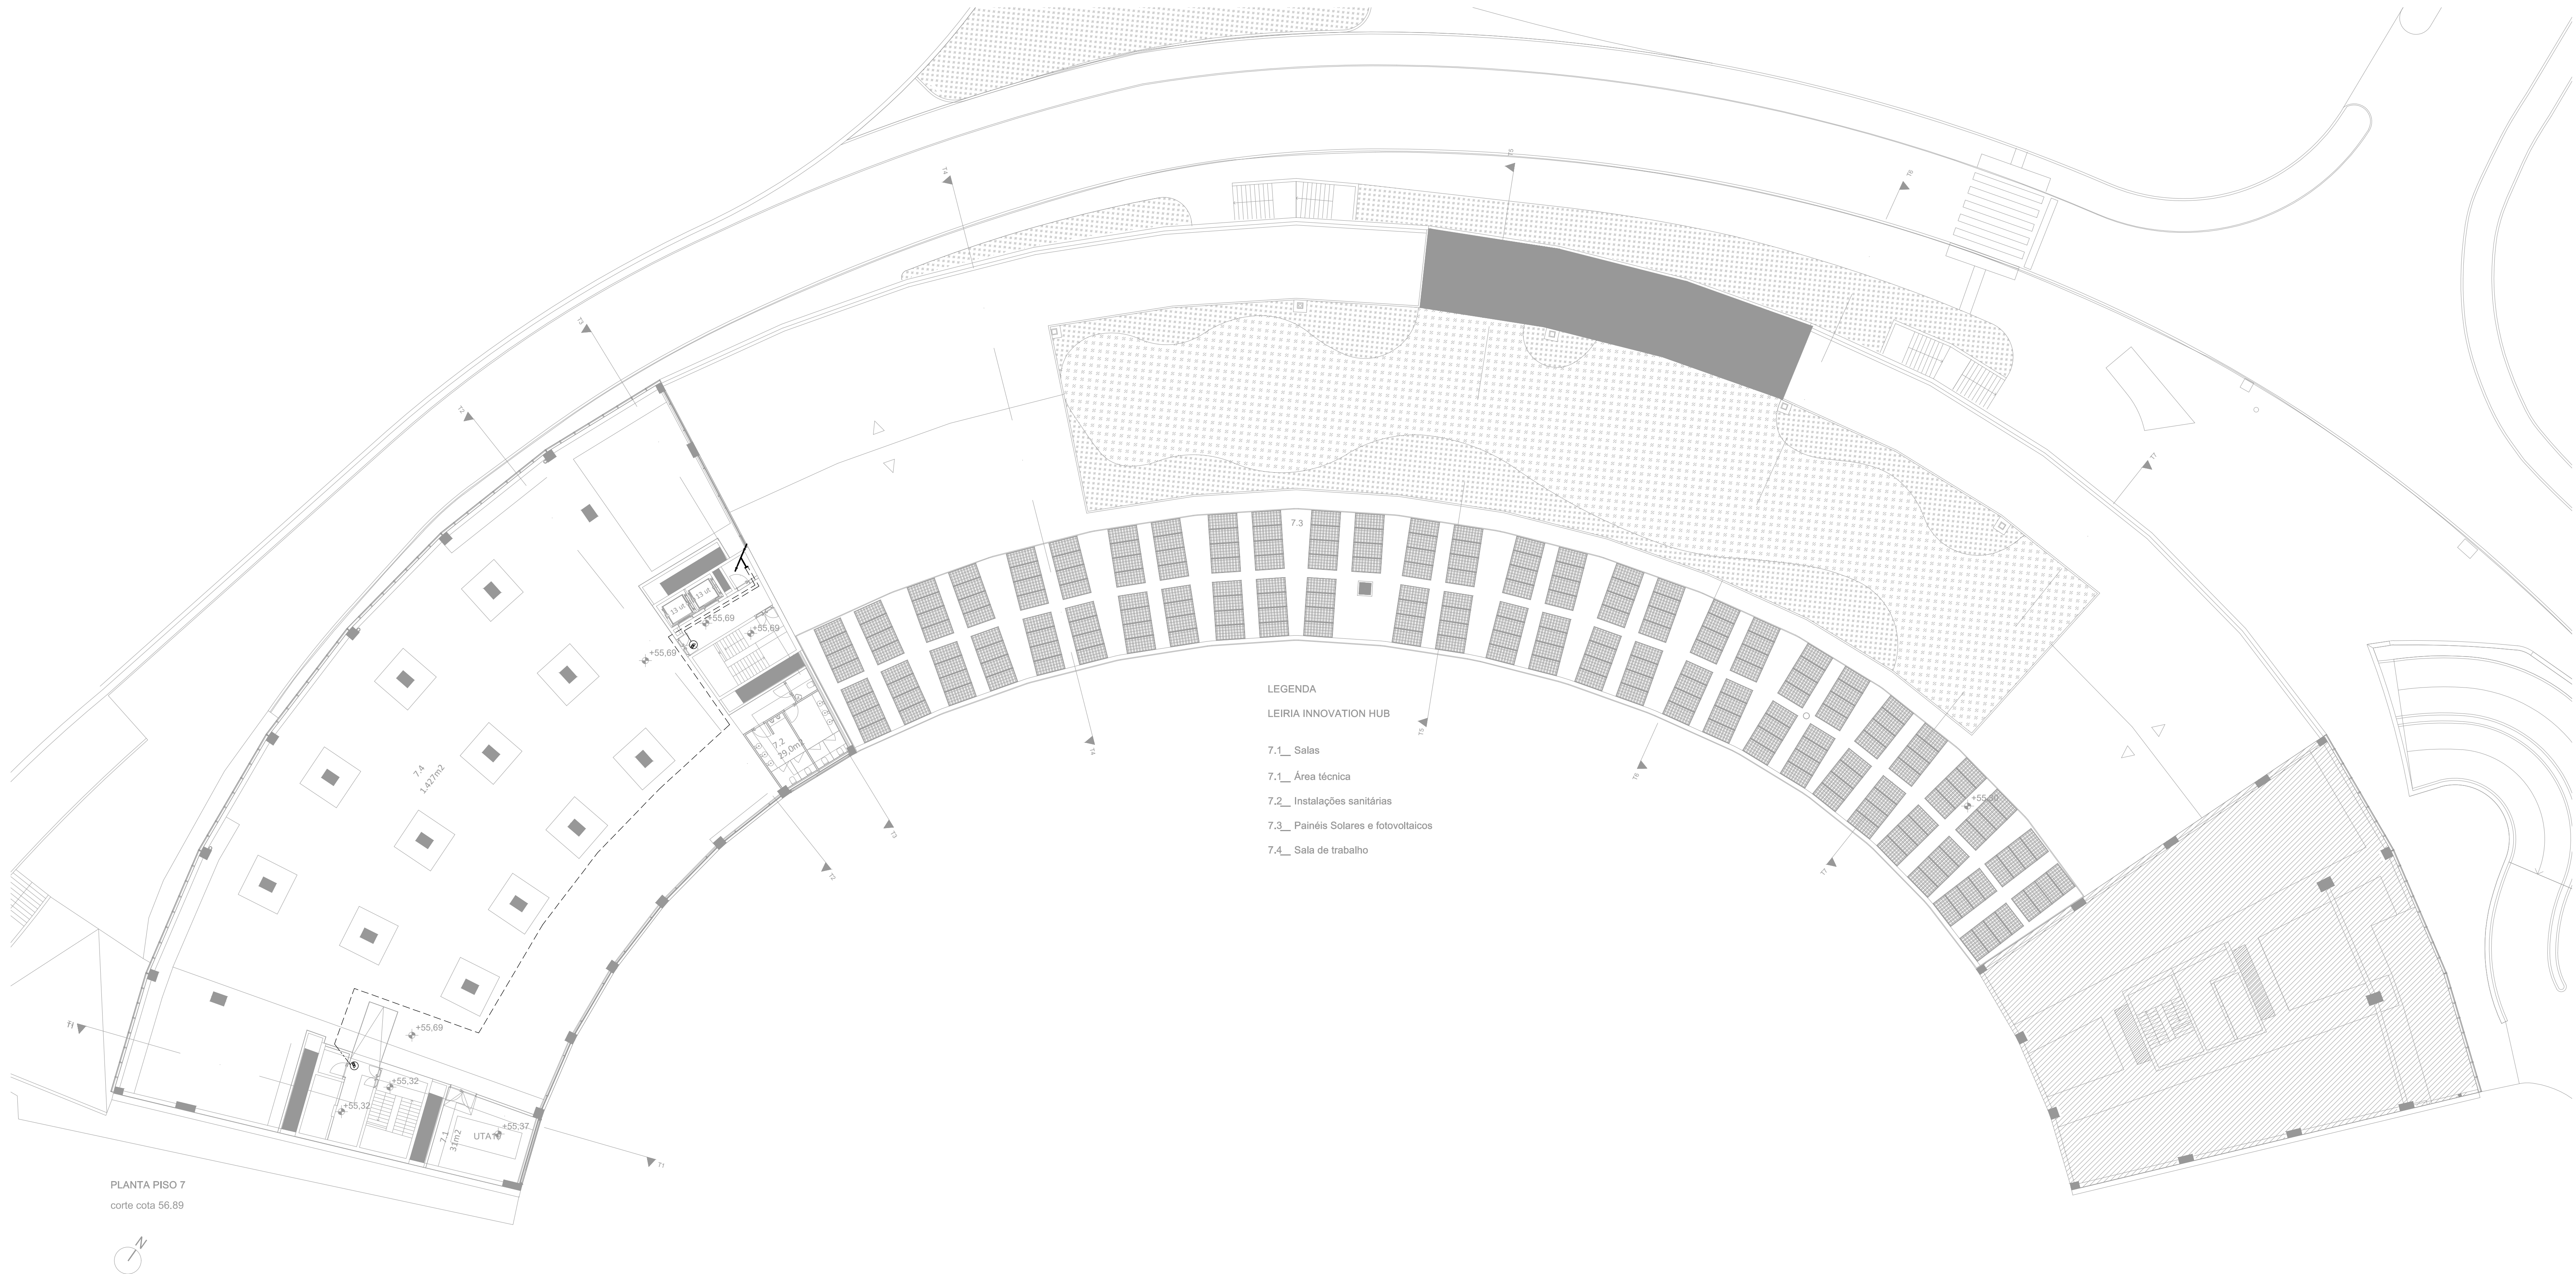

SIMBOLOGIA

- Estação de Trabalho CCTV com Monitor e Computador
- Câmara tipo IP - Dome fixa para instalação no tecto

CANALIZAÇÃO ELÉCTRICA:

- Circuito em caminho de cabos no tecto
- Circuito em abraçadeiras no tecto ou parede
- Circuito em abraçadeiras no piso técnico
- Circuito em caminho de cabos no piso técnico

arquitetura

pedro jorge marques de lemos cordeiro
patricia selada lameiro domingues
paulo jorge vieira

colaboração: joana carolina de andrade vaz

mubearquitectura.com

Largo 5 de Outubro, nº 40, 1º Dº 2400-120 Leiria

916608138 | mubearqu@gmail.com

pedro jorge marques de lemos cordeiro, lda | nº cont. 514565292

requerente

Município de Leiria

obra/ local

TOPO NORTE_ Estádio Municipal de Leiria

Arrabalde d'Aquém

Rua Fernão Lopes,157 - 4.º/5º; 4150-308 Porto
Telefone: +351 225323800 Fax: +351 225323819
Email: ems@dm-e.pt

especialidade/ fase

INSTALAÇÕES DE SEGURANÇA

Projeto de Execução

SISTEMA DE CCTV

plantas_ piso 7

capitulo SEG folha nº 207 02

escala 1.200 data 12/11/2025

Este desenho é propriedade dos autores e não pode ser reproduzido, divulgado ou copiado, no todo ou em parte sem autorização expressa.
Reservados todos os direitos pela legislação em vigor. DEC - LEI 63/85 (14 Março)