



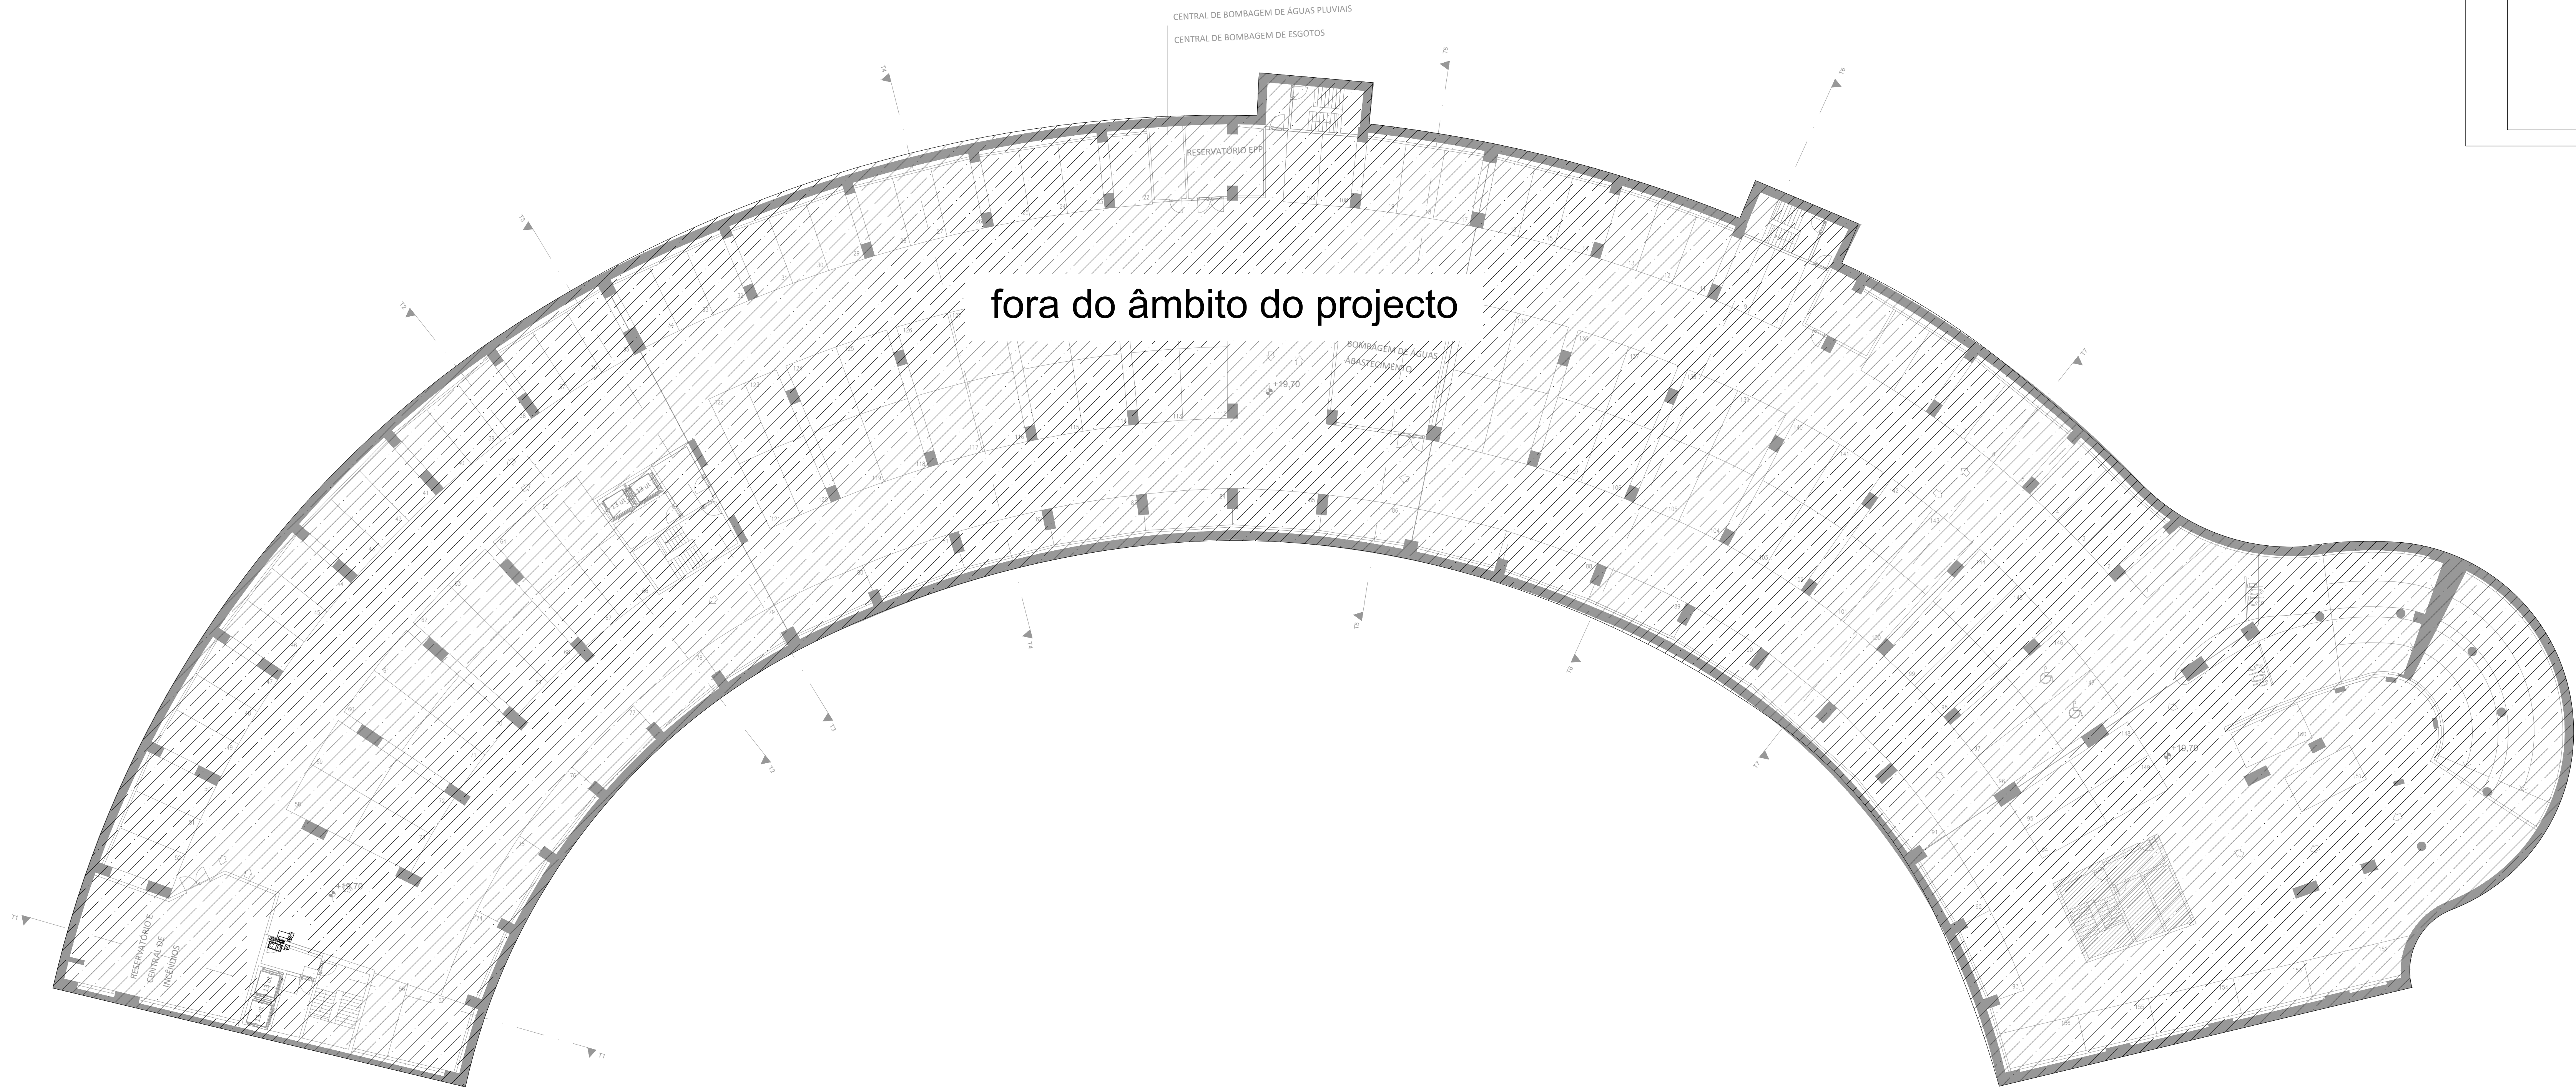

PLANTA PISO -3  
corte cota 20.90



Diagrama Tipo Controlo de Acessos Elevador Panorâmico

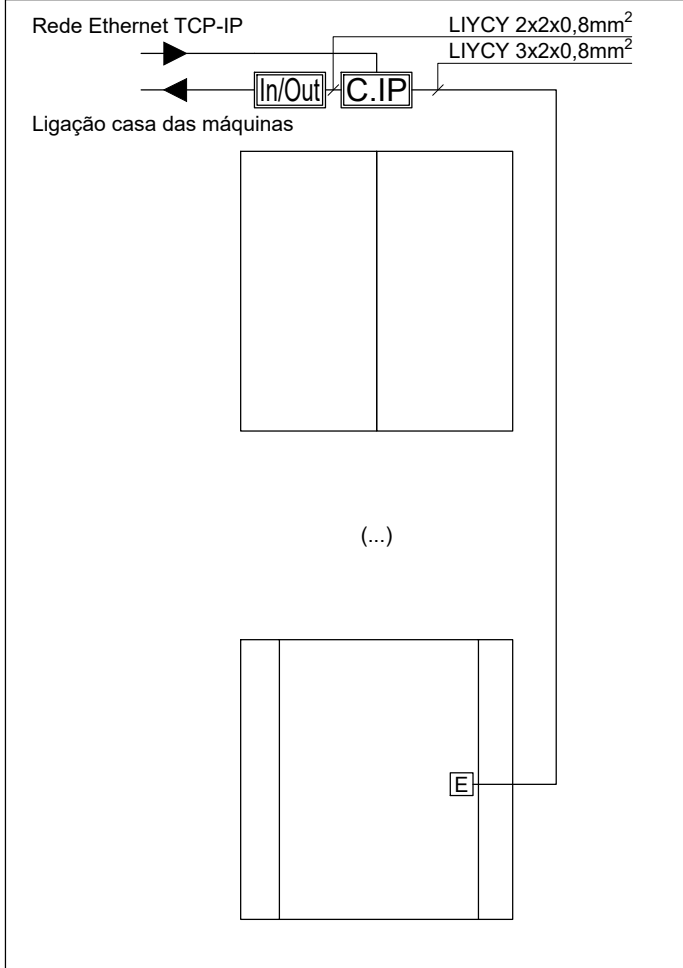

SIMBOLOGIA

Controlo de Acessos :

- PC: Estação de Trabalho Controlo de Acessos com Monitor e Computador
- C.I.P.: Unidade de Controlo de porta IP
- In/Out: Interface entradas e saídas
- HUB: Hub de comunicação com máximo de 8 fechaduras
- W: Fechadura wireless autónoma
- E: Leitor de Proximidade/Cartões (entrada)
- S: Leitor de Proximidade/Cartões (saída)
- B: Botão de abertura
- : Botoneira de desbloqueio de portas em caso de emergência
- ⚡: Trinco Elétrico
- : Electroliman
- : Contacto magnético de porta

Circuitos e Ligações :

- : Circuito em caminho de cabos no tecto
- : Circuito em abraçadeiras no tecto ou parede
- : Circuito em abraçadeiras no piso técnico
- : Circuito em caminho de cabos no piso técnico

Diagrama Tipo Controlo de Acessos Portas de emergência e normais


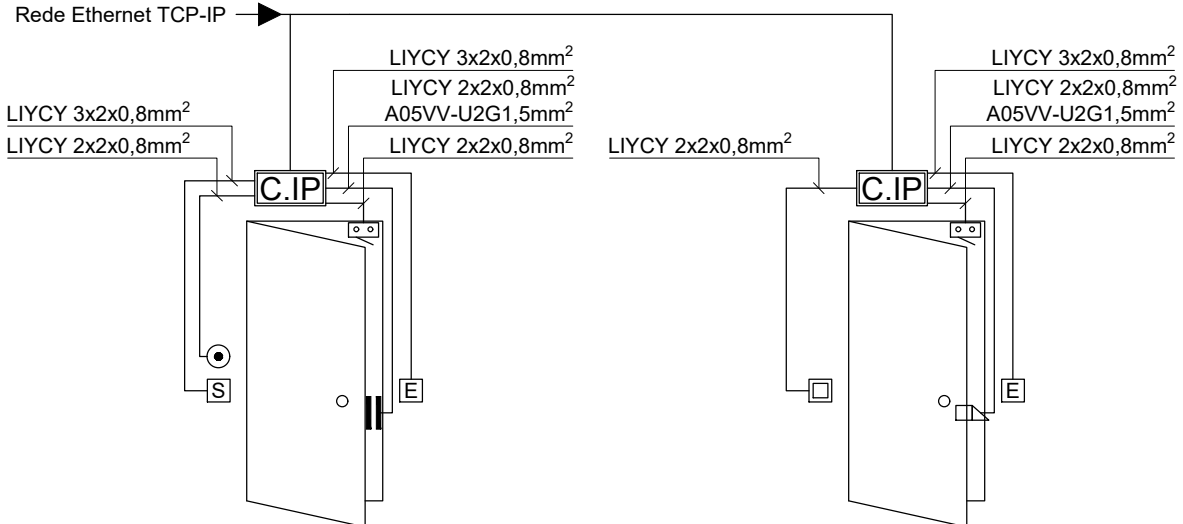


Diagrama Tipo Controlo de Acessos com Fechadura autónoma

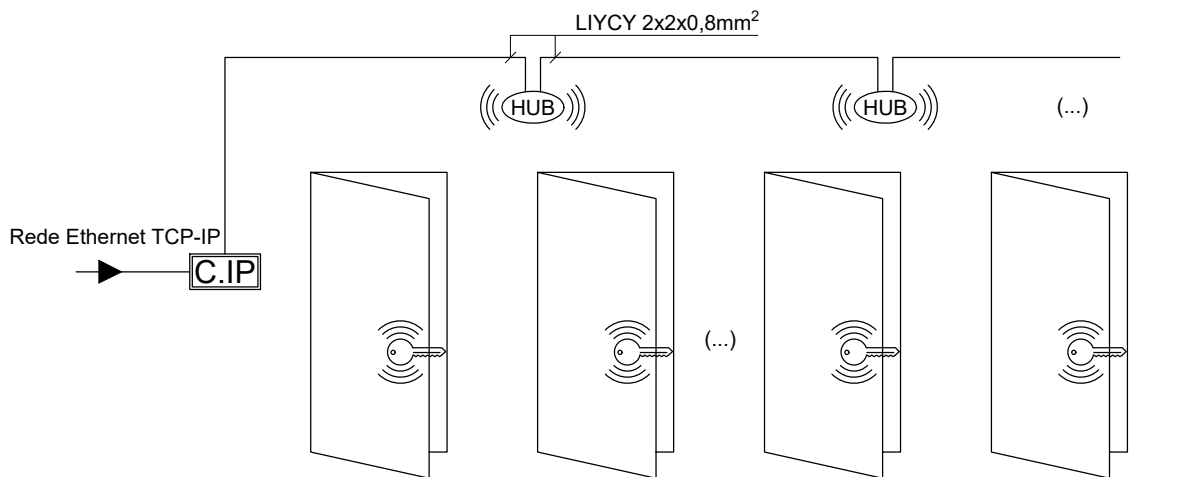

arquitetura

**pedro jorge marques de lemos cordeiro**  
patricia selada lameiro domingues  
paulo jorge vieira

colaboração: joana carolina de andrade vaz

**mubear** **mubeararchitecture.com**  
Largo 5 de Outubro, nº 40, 1º Dº 2400-120 Leiria  
916608138 | mubearq@gmail.com

pedro jorge marques de lemos cordeiro, lda | nº cont. 514565292

requerente

Município de Leiria

obra/ local

**TOPO NORTE\_ Estádio Municipal de Leiria**  
Arrabalde d'Aquém

**CHME** **LIGHTPLAN**  
Rua Fernão Lopes, 157 - 4.º/5º, 4150-308 Porto  
Telefone: +351 225323880 Fax: +351 225323819  
Email: ems@chme-e.pt

especialidade/ fase

**INSTALAÇÕES DE SEGURANÇA**  
Projeto de Execução


CONTROLO DE ACESSOS

plantas\_ piso -3

capitulo **SEG** folha nº **300 02** (rev)

escala **1.200** data **24/09/2025**


Este desenho é propriedade dos autores e não pode ser reproduzido, divulgado ou copiado, no todo ou em parte sem autorização expressa.  
Reservados todos os direitos pela legislação em vigor. DEC - LEI 63/85 (14 Março)

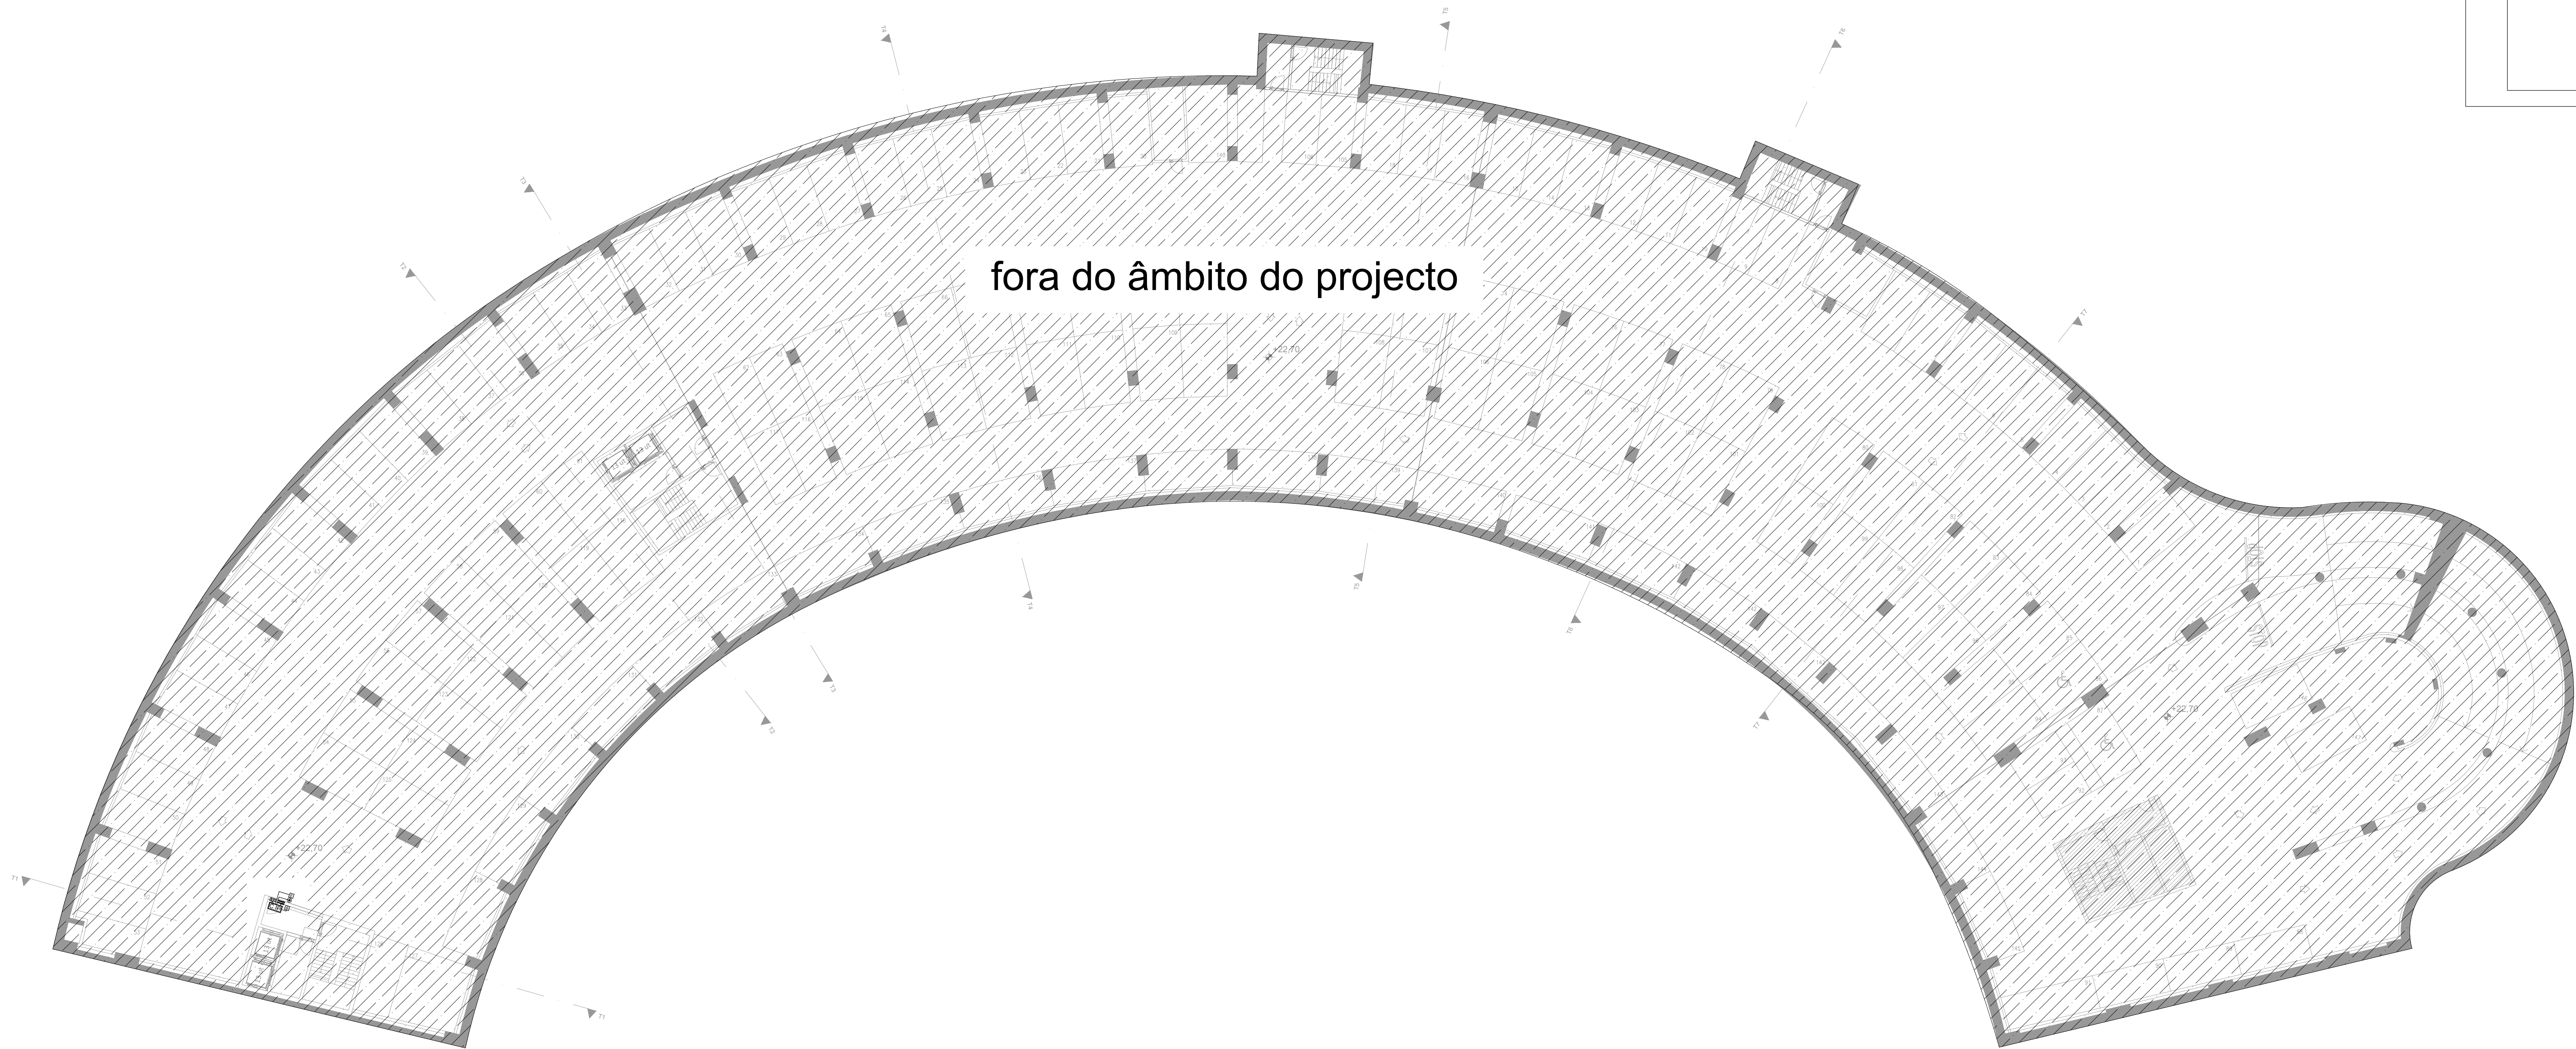

PLANTA PISO -2  
corte cota 23.90



Diagrama Tipo Controlo de Acessos Elevador Panorâmico

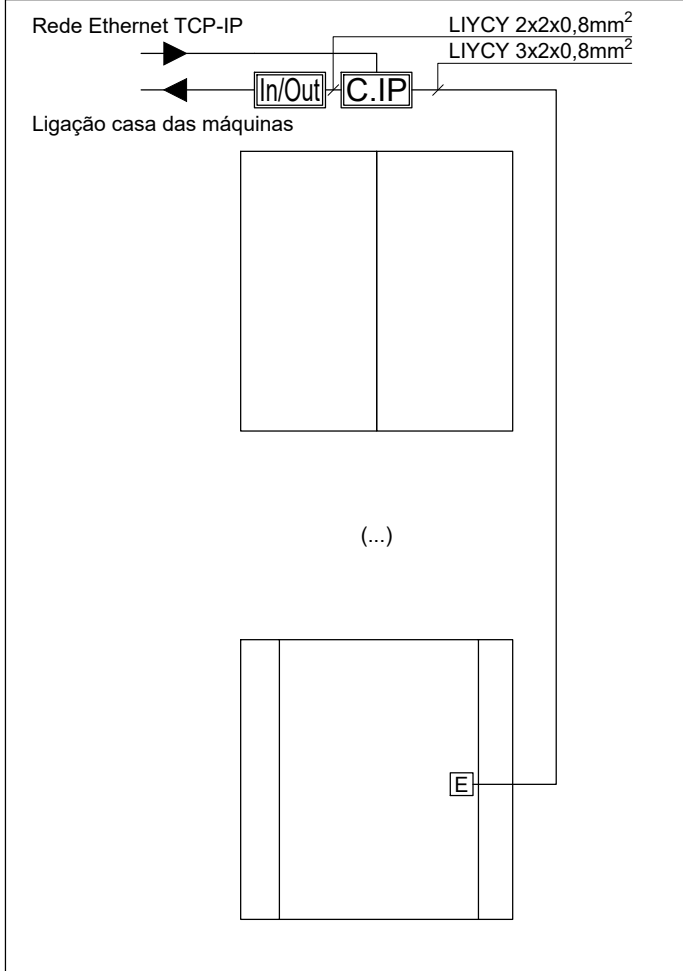

SIMBOLOGIA

Controlo de Acessos :

- Estação de Trabalho Controlo de Acessos com Monitor e Computador
- Unidade de Controlo de porta IP
- Interface entradas e saídas
- Hub de comunicação com máximo de 8 fechaduras
- Fechadura wireless autónoma
- Leitor de Proximidade/Cartões (entrada)
- Leitor de Proximidade/Cartões (saída)
- Botão de abertura
- Botoneira de desbloqueio de portas em caso de emergência
- Trinco Elétrico
- Electroliman
- Contacto magnético de porta

Circuitos e Ligações :

- Circuito em caminho de cabos no tecto
- Circuito em abraçadeiras no tecto ou parede
- Circuito em abraçadeiras no piso técnico
- Circuito em caminho de cabos no piso técnico

Diagrama Tipo Controlo de Acessos Portas de emergência e normais


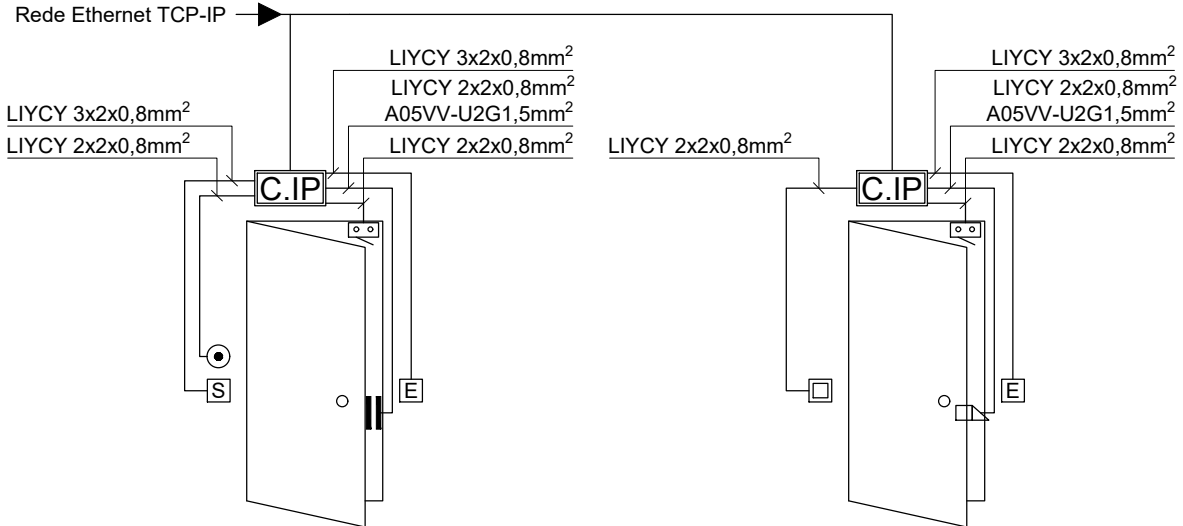


Diagrama Tipo Controlo de Acessos com Fechadura autónoma

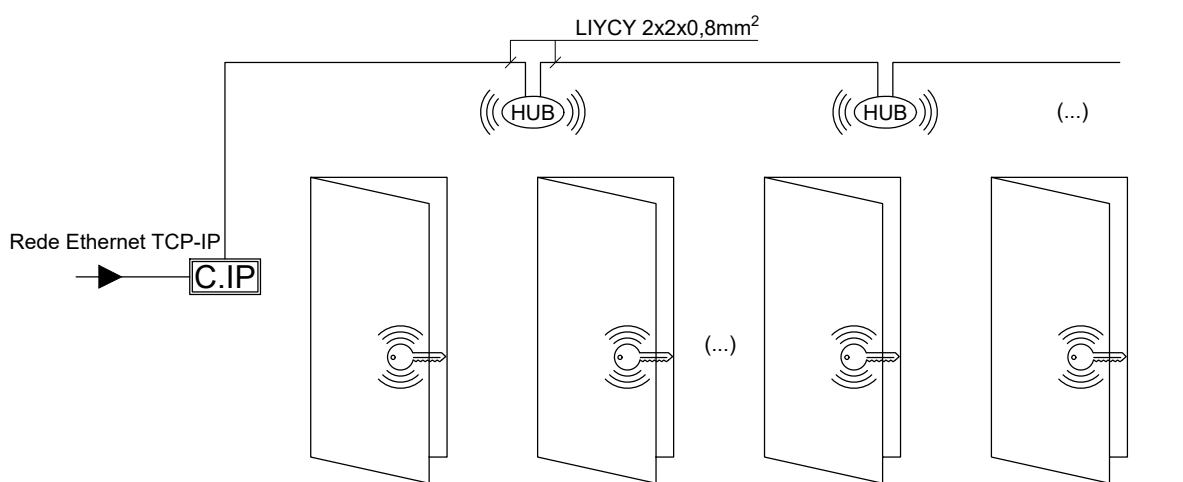

arquitetura

**pedro jorge marques de lemos cordeiro**  
patricia selada lameiro domingues  
paulo jorge vieira

colaboração: joana carolina de andrade vaz

**mubear** **mubear** **mubear**  
Largo 5 de Outubro, nº 40, 1º Dº 2400-120 Leiria  
916608138 | mubearq@gmail.com

pedro jorge marques de lemos cordeiro, lda | nº cont. 514565292

requerente

Município de Leiria

obra/ local

**TOPO NORTE\_ Estádio Municipal de Leiria**  
Arrabalde d'Aquém

**CHME** **LIGHTPLAN**  
Rua Fernão Lopes,157 - 4.º/5º, 4150-308 Porto  
Telefone: +351 225323880 Fax: +351 225323819  
Email: ems@chme-e.pt

especialidade/ fase


**INSTALAÇÕES DE SEGURANÇA**  
Projeto de Execução

CONTROLO DE ACESSOS

plantas\_ piso -2

capitulo **SEG** folha nº **301 02** (rev)  
escala **1.200** data **24/09/2025**


Este desenho é propriedade dos autores e não pode ser reproduzido, divulgado ou copiado, no todo ou em parte sem autorização expressa.  
Reservados todos os direitos pela legislação em vigor. DEC - LEI 63/85 (14 Março)

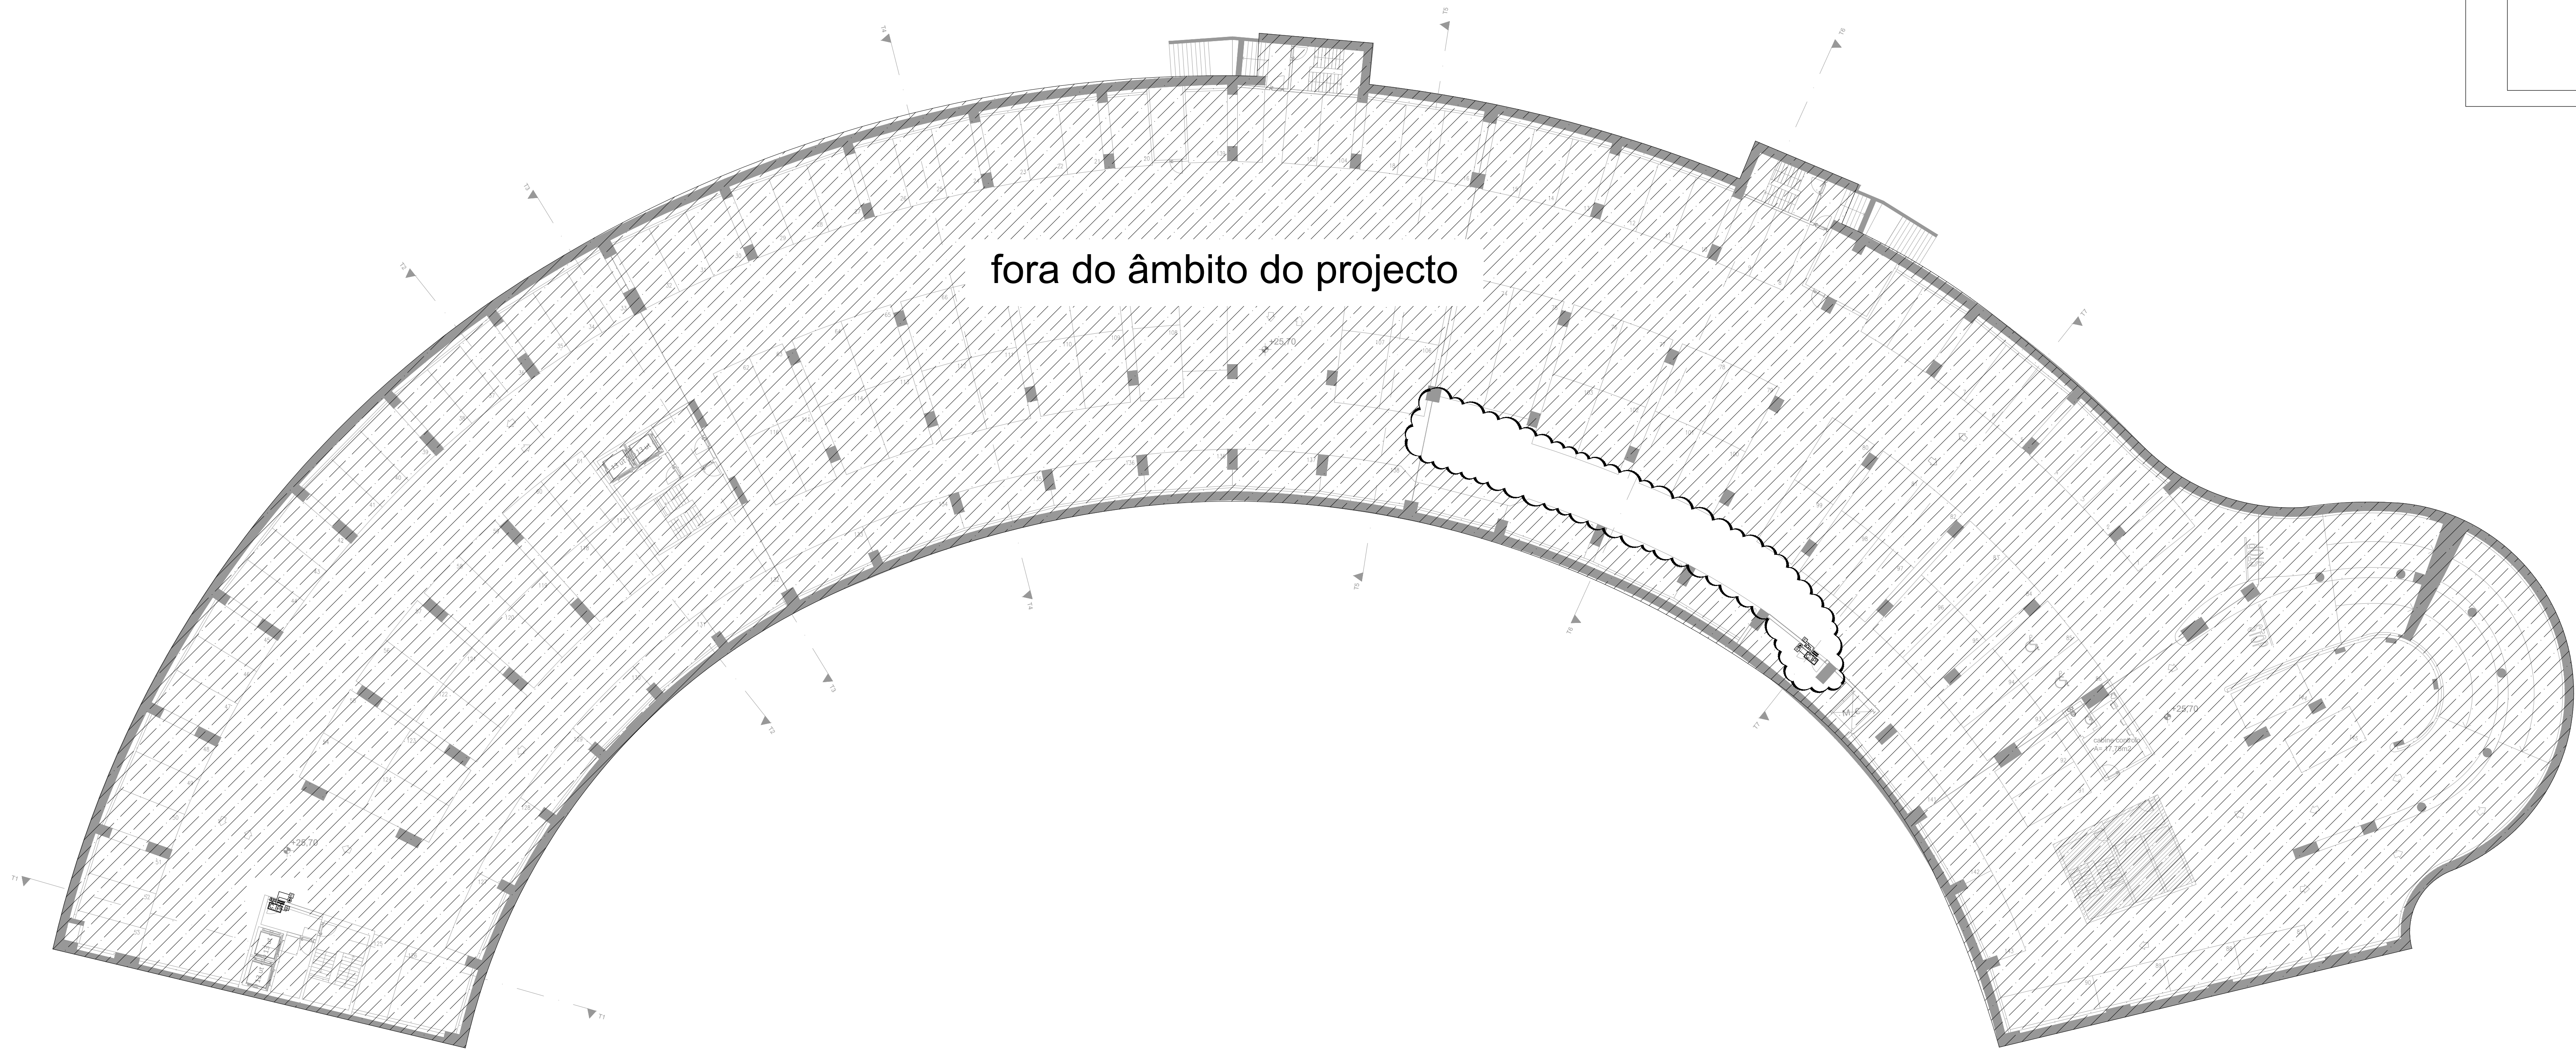

PLANTA PISO -1  
corte cota 26.90



Diagrama Tipo Controlo de Acessos Elevador Panorâmico

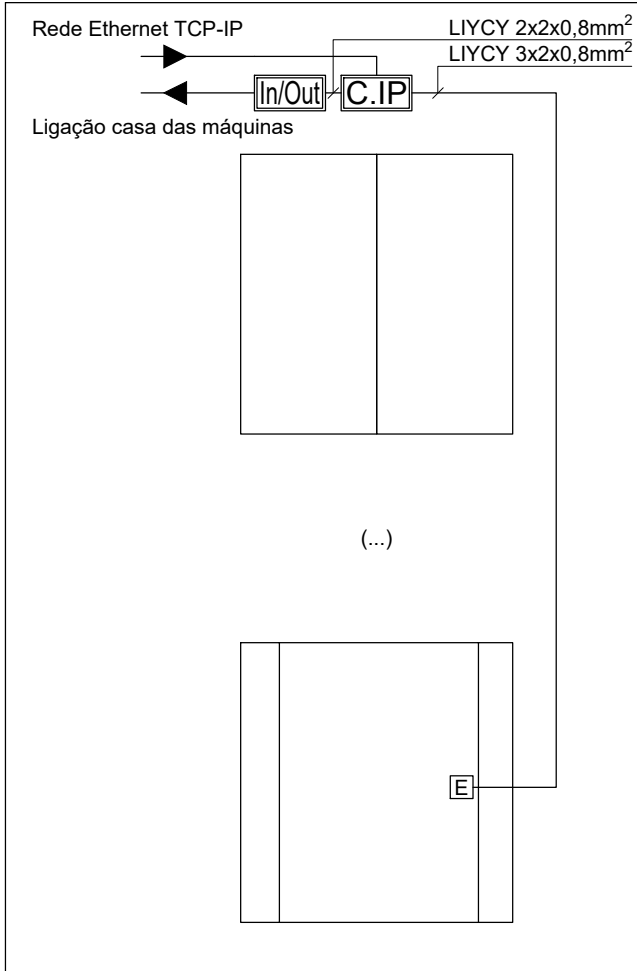

SIMBOLOGIA

Controlo de Acessos :

- PC Estação de Trabalho Controlo de Acessos com Monitor e Computador
- C.I.P. Unidade de Controlo de porta IP
- In/Out Interface entradas e saídas
- HUB Hub de comunicação com máximo de 8 fechaduras
- Fechadura wireless autónoma
- Leitor de Proximidade/Carões (entrada)
- Leitor de Proximidade/Carões (saída)
- Botão de abertura
- Botoneira de desbloqueio de portas em caso de emergência
- Trinco Elétrico
- Electroliman
- Contacto magnético de porta

Circuitos e Ligações :

- Circuito em caminho de cabos no tecto
- Circuito em abraçadeiras no tecto ou parede
- Circuito em abraçadeiras no piso técnico
- Circuito em caminho de cabos no piso técnico

Diagrama Tipo Controlo de Acessos Portas de emergência e normais


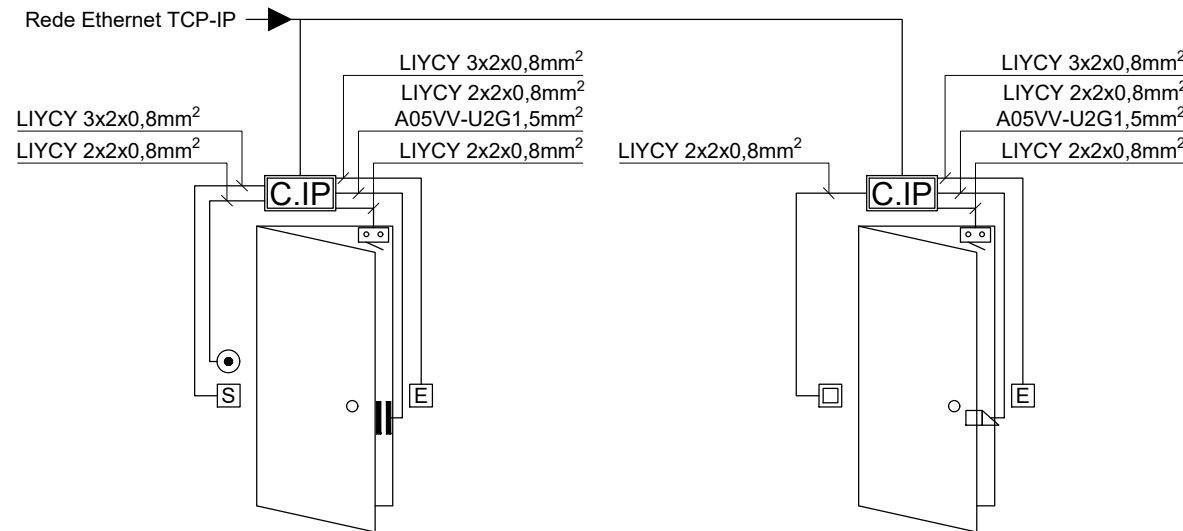


Diagrama Tipo Controlo de Acessos com Fechadura autónoma

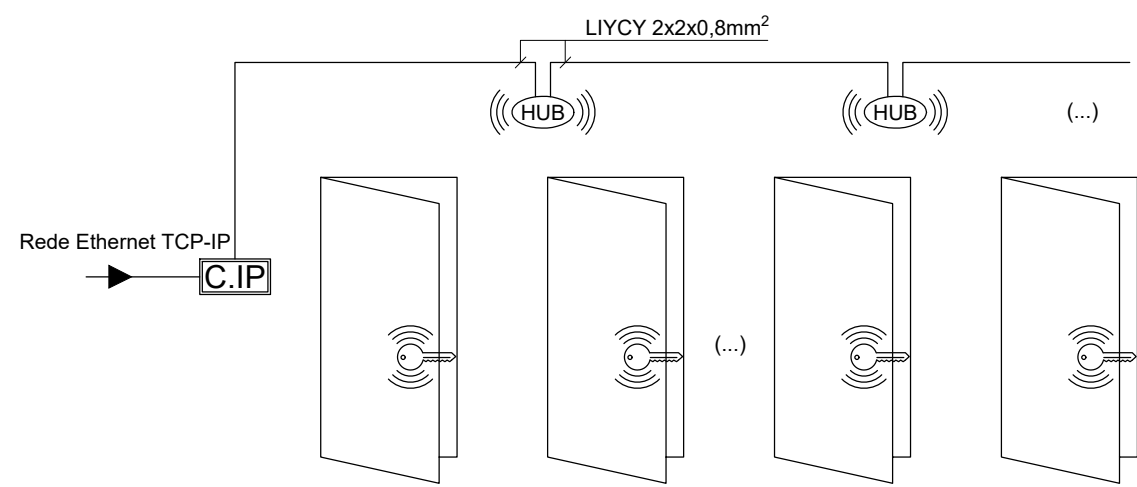

arquitectura

**pedro jorge marques de lemos cordeiro**  
patricia selada lameiro domingos  
paulo jorge vieira

colaboração: joana carolina de andrade vaz

**mube** **mube** **mube**  
Largo 5 de Outubro, nº 40, 1º Dº 2400-120 Leiria  
916608138 | mubeaq@gmail.com

pedro jorge marques de lemos cordeiro, lda | nº cont. 514565292

requerente

Município de Leiria

obra/ local

TOPO NORTE\_ Estádio Municipal de Leiria

Arrabalde d'Aquém

**CHME** **LIGHTPLAN**  
Rua Fernão Lopes, 157 - 4.º/5º, 4150-308 Porto  
Telefone: +351 225323880 Fax: +351 225323819  
Email: ems@chme-e.pt

especialidade/ fase

INSTALAÇÕES DE SEGURANÇA

Projeto de Execução


CONTROLO DE ACESSOS

plantas\_ piso -1

capitulo SEG folha nº 302 02

escala 1.200 data 24/09/2025

Este desenho é propriedade dos autores e não pode ser reproduzido, divulgado ou copiado, no todo ou em parte sem autorização expressa.  
Reservados todos os direitos pela legislação em vigor. DEC - LEI 63/85 (14 Março)

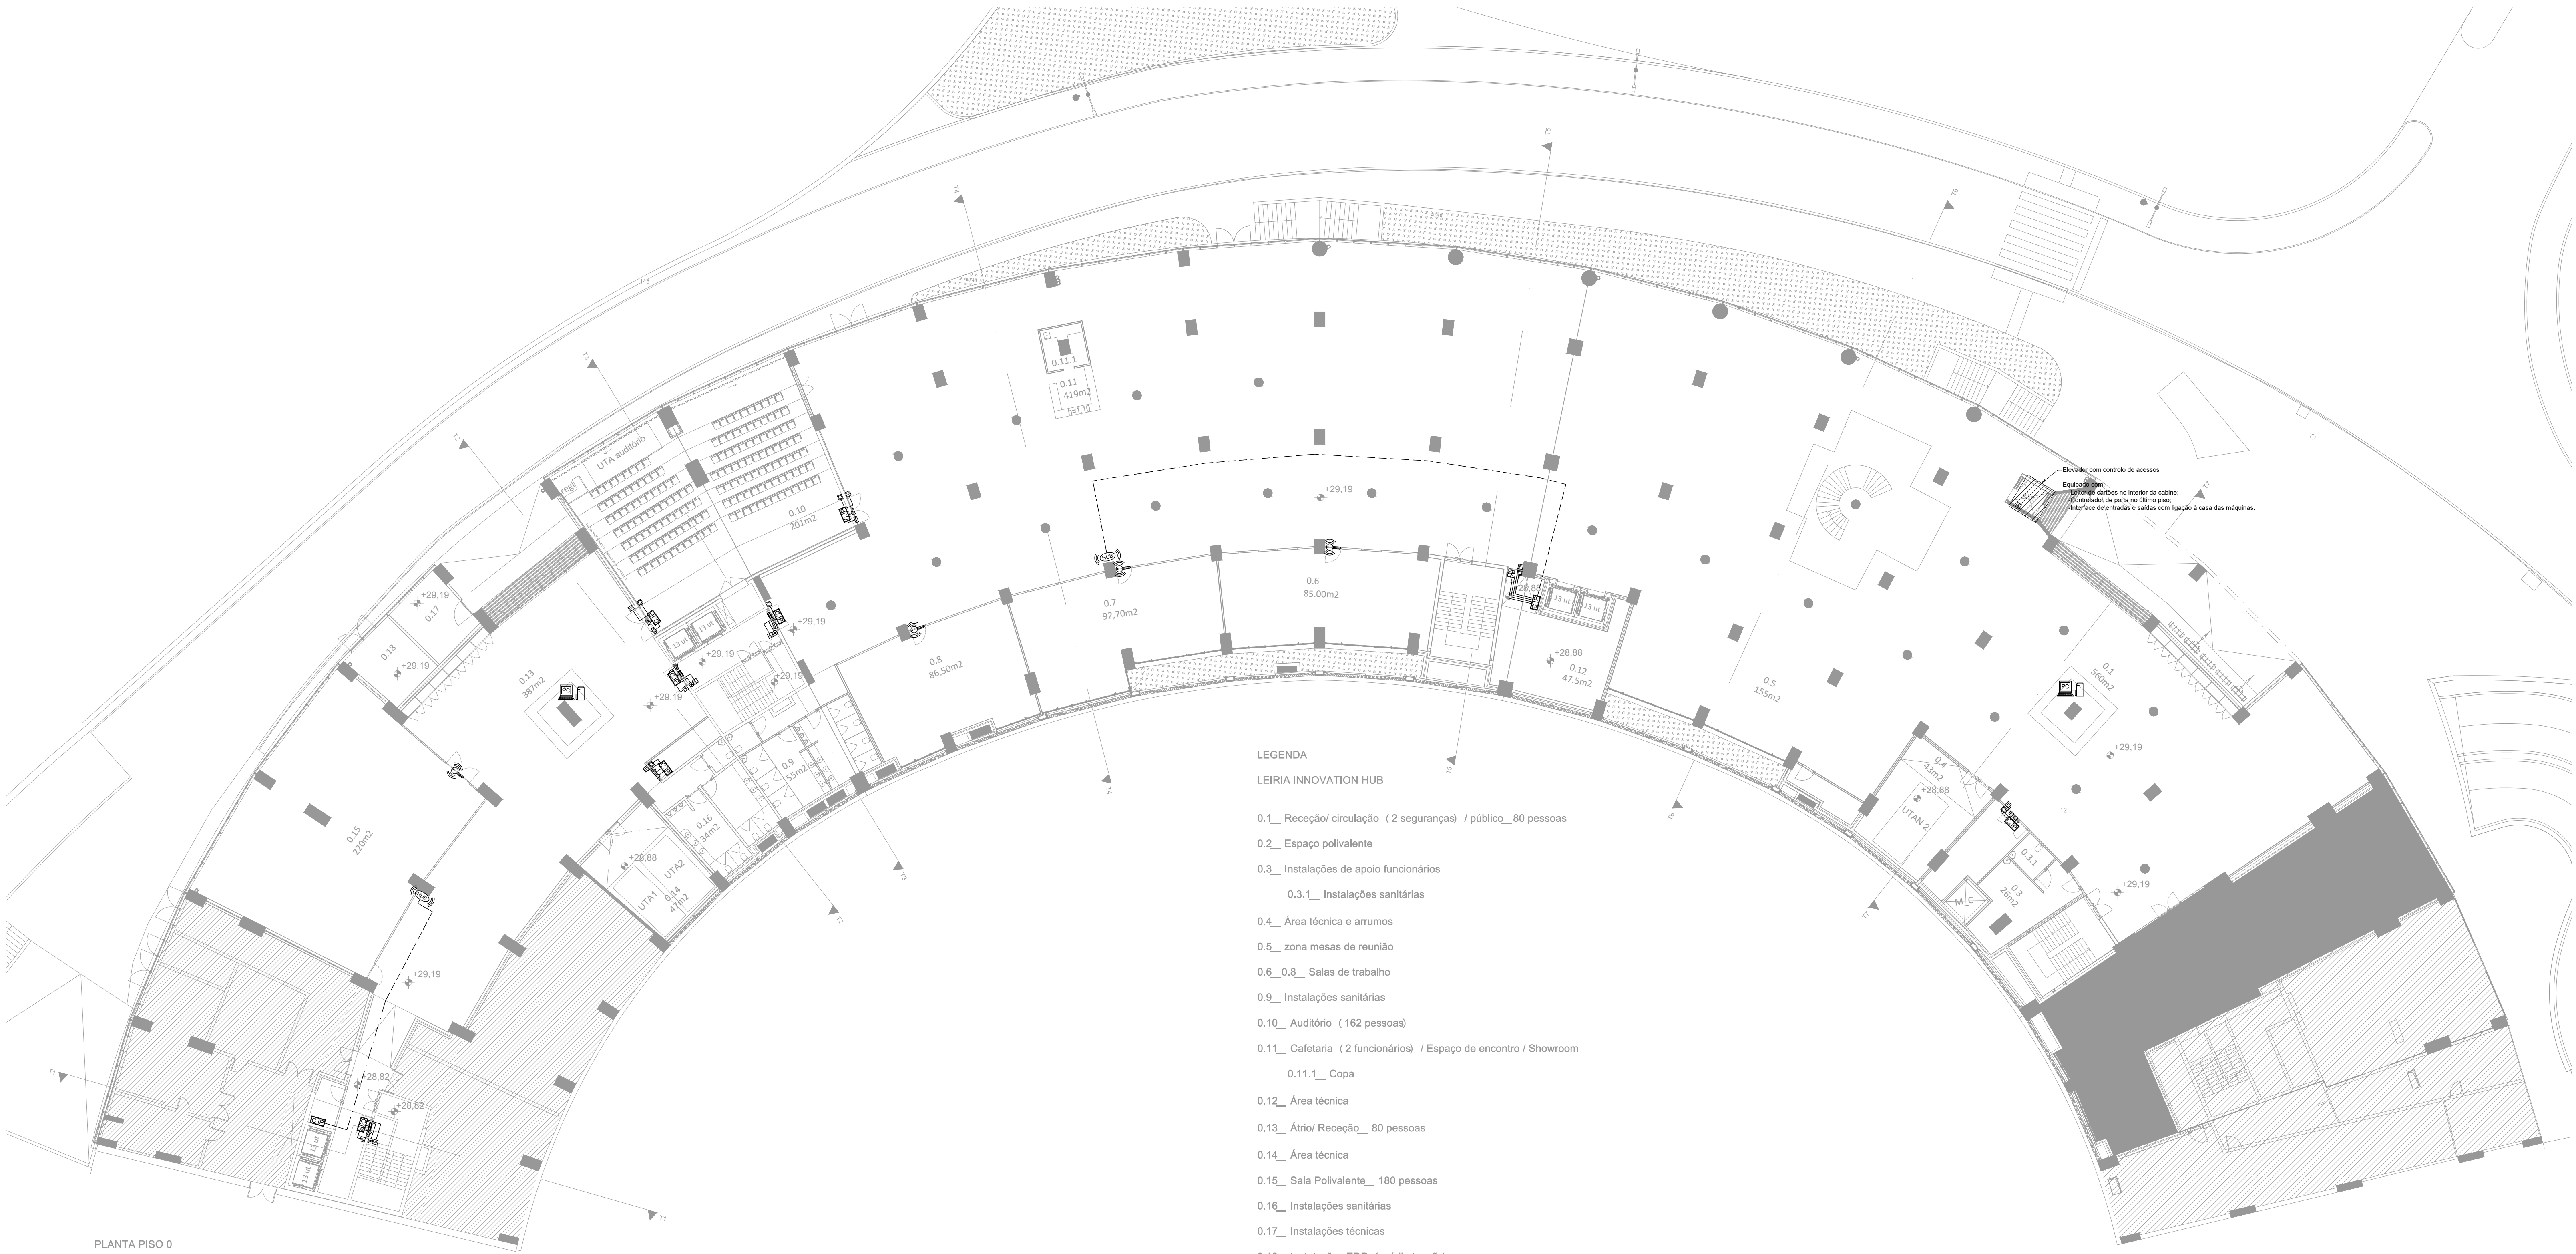

PLANTA PISO 0  
corte cota 29.90




LEGENDA

LEIRIA INNOVATION HUB

- 0.1\_ Receção/ circulação ( 2 seguranças) / público\_80 pessoas
- 0.2\_ Espaço polivalente
- 0.3\_ Instalações de apoio funcionários
  - 0.3.1\_ Instalações sanitárias
- 0.4\_ Área técnica e armazéns
- 0.5\_ zona mesas de reunião
- 0.6\_ 0.8\_ Salas de trabalho
- 0.9\_ Instalações sanitárias
- 0.10\_ Auditório ( 162 pessoas)
- 0.11\_ Cafetaria ( 2 funcionários) / Espaço de encontro / Showroom
  - 0.11.1\_ Copa
- 0.12\_ Área técnica
- 0.13\_ Átrio/ Receção\_ 80 pessoas
- 0.14\_ Área técnica
- 0.15\_ Sala Polivalente\_ 180 pessoas
- 0.16\_ Instalações sanitárias
- 0.17\_ Instalações técnicas
- 0.18\_ Instalações EDP ( média tensão)

Diagrama Tipo Controlo de Acessos Elevador Panorâmico

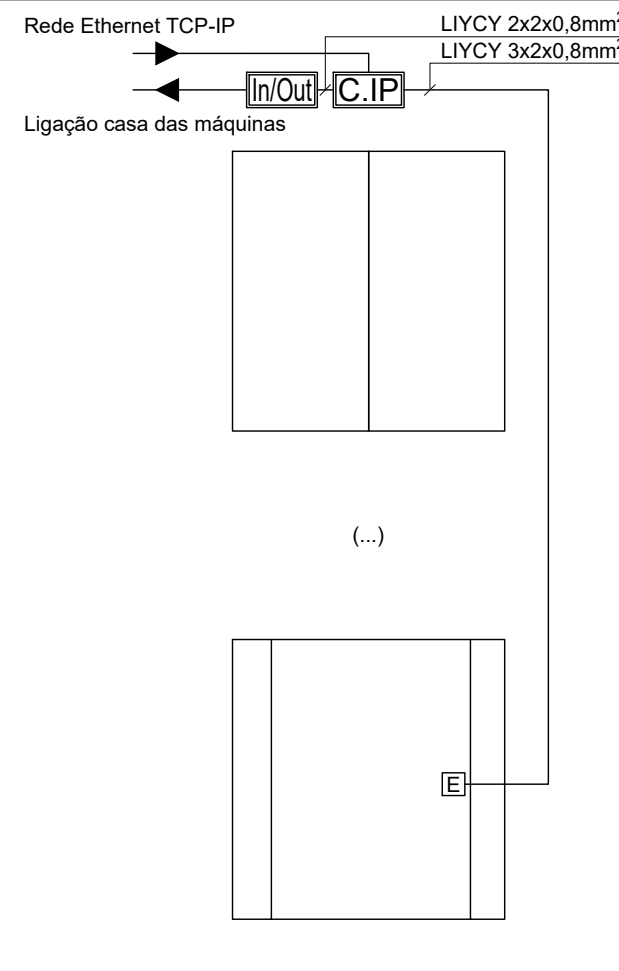

SIMBOLOGIA

Controlo de Acessos :

- Estação de Trabalho Controlo de Acessos com Monitor e Computador
- Unidade de Controlo de porta IP
- Interface entradas e saídas
- Hub de comunicação com máximo de 8 fechaduras
- Fechadura wireless autónoma
- Leitor de Proximidade/Cartões (entrada)
- Leitor de Proximidade/Cartões (saída)
- Botão de abertura
- Botoneira de desbloqueio de portas em caso de emergência
- Trinco Elétrico
- Electroliman
- Contacto magnético de porta

Circuitos e Ligações :

- Circuito em caminho de cabos no tecto
- Circuito em abraçadeiras no tecto ou parede
- Circuito em abraçadeiras no piso técnico
- Circuito em caminho de cabos no piso técnico

Diagrama Tipo Controlo de Acessos Portas de emergência e normais


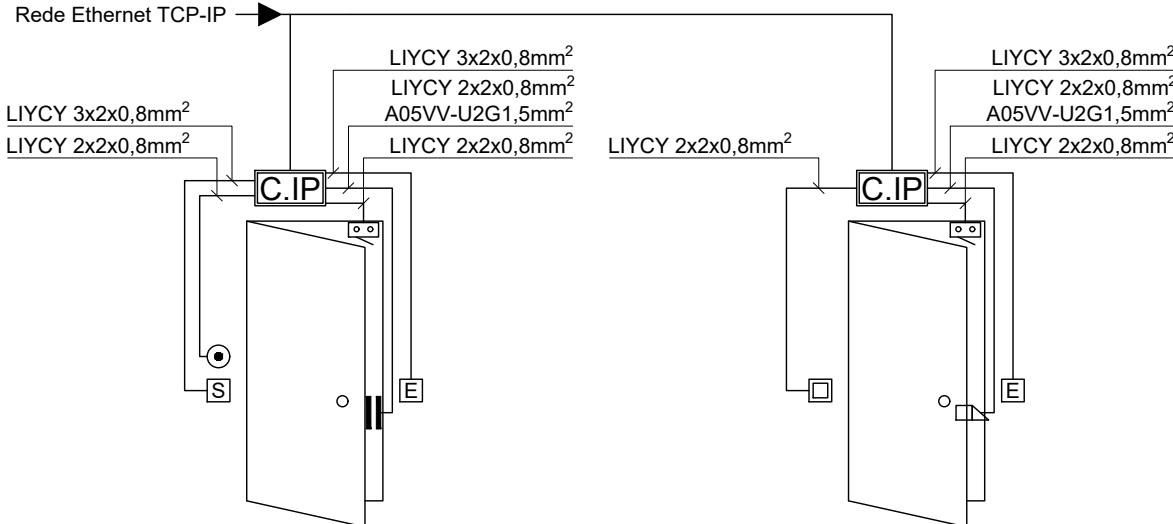


Diagrama Tipo Controlo de Acessos com Fechadura autónoma

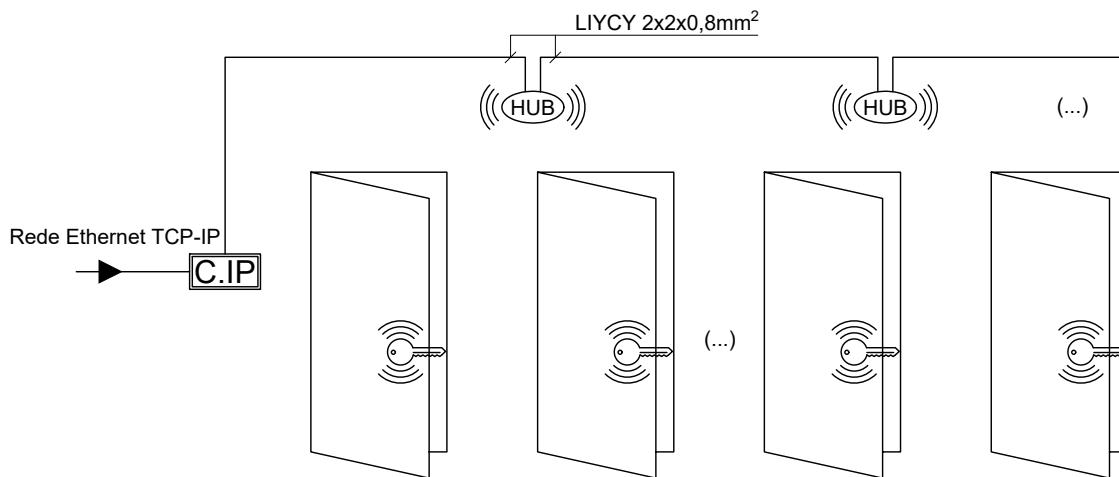

arquitetura

pedro jorge marques de lemos cordeiro  
patricia selada lameiro domingos  
paulo jorge vieira

colaboração: joana carolina de andrade vaz

mubearquitectura.com

Largo 5 de Outubro, nº 40, 1º Dº 2400-120 Leiria  
916608138 | mubearqu@gmail.com

pedro jorge marques de lemos cordeiro, lda | nº cont. 514565292

requerente

Município de Leiria

obra/ local

TOPO NORTE\_ Estádio Municipal de Leiria  
Arrabalde d'Aquém

Rua Fernão Lopes,157 - 4.ºDº, 4150-308 Porto

Telefone: +351 225323880 Fax: +351 225323819

Email: ems@dm-e.pt

especialidade/ fase

INSTALAÇÕES DE SEGURANÇA

Projeto de Execução

CONTROLO DE ACESSOS

plantas\_ piso 0

capitulo SEG folha nº 303 03

escala 1.200 data 12/11/2025

Este desenho é propriedade dos autores e não pode ser reproduzido, divulgado ou copiado, no todo ou em parte sem autorização expressa.  
Reservados todos os direitos pela legislação em vigor. DEC - LEI 63/85 (14 Março)


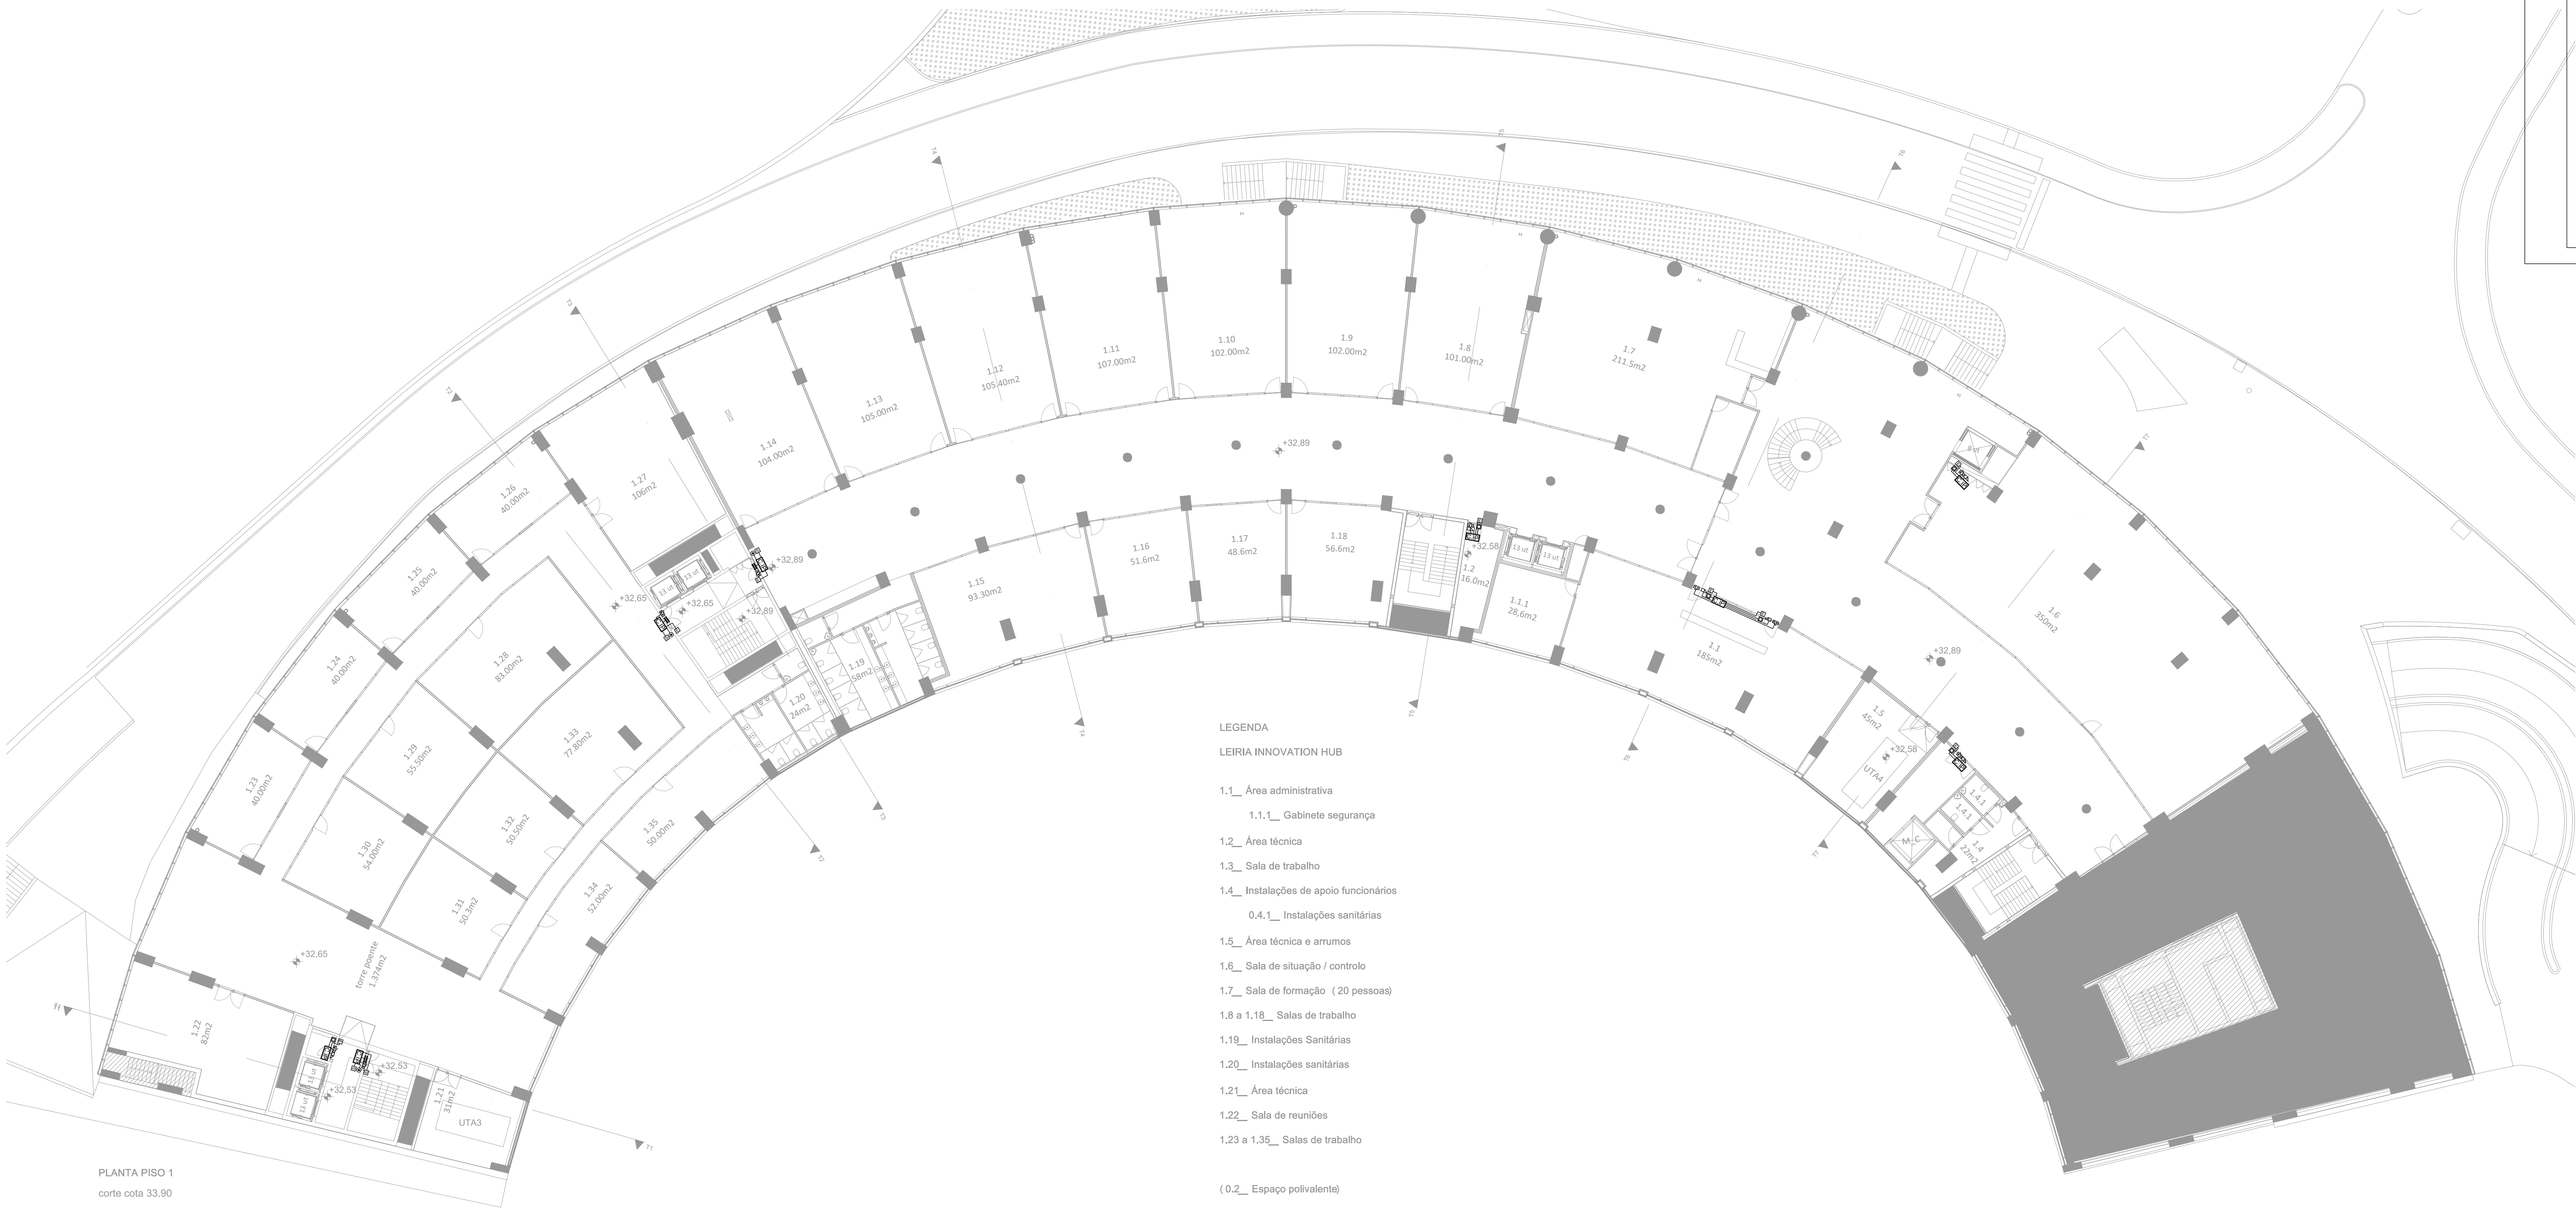


Diagrama Tipo Controlo de Acessos Elevador Panorâmico

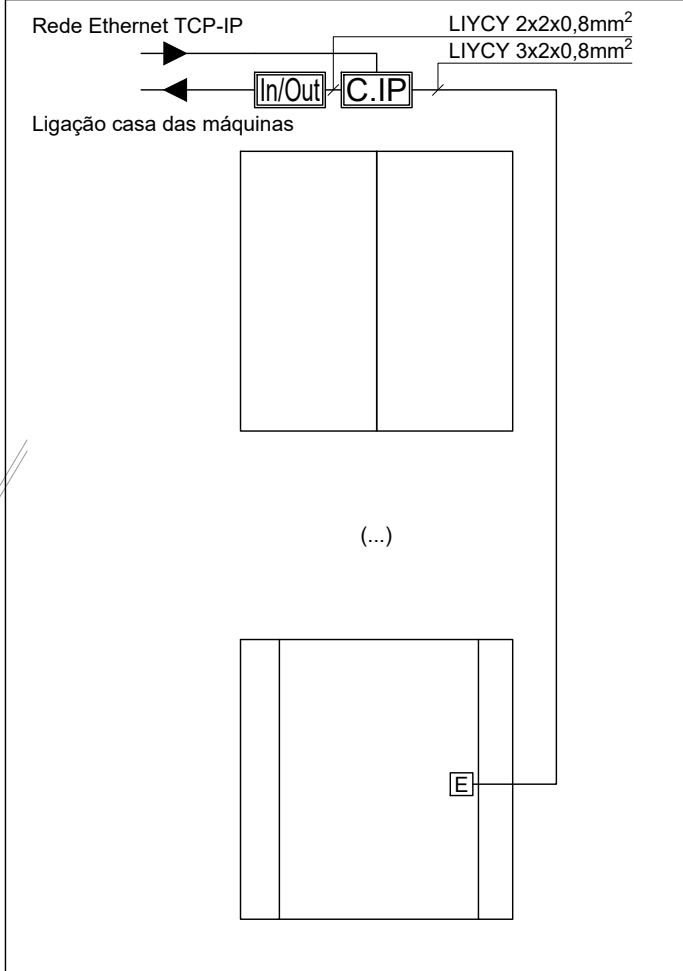

SIMBOLOGIA

Controlo de Acessos :

- PC Estação de Trabalho Controlo de Acessos com Monitor e Computador
- C.I.P. Unidade de Controlo de porta IP
- In Out Interface entradas e saídas
- HUB Hub de comunicação com máximo de 8 fechaduras
- Fechadura wireless autónoma
- E Leitor de Proximidade/Carões (entrada)
- S Leitor de Proximidade/Carões (saída)
- Botão de abertura
- Botoneira de desbloqueio de portas em caso de emergência
- Trinco Elétrico
- Electroliman
- Contacto magnético de porta

Circuitos e Ligações :

- Circuito em caminho de cabos no tecto
- Circuito em abraçadeiras no tecto ou parede
- Circuito em abraçadeiras no piso técnico
- Circuito em caminho de cabos no piso técnico

Diagrama Tipo Controlo de Acessos Portas de emergência e normais


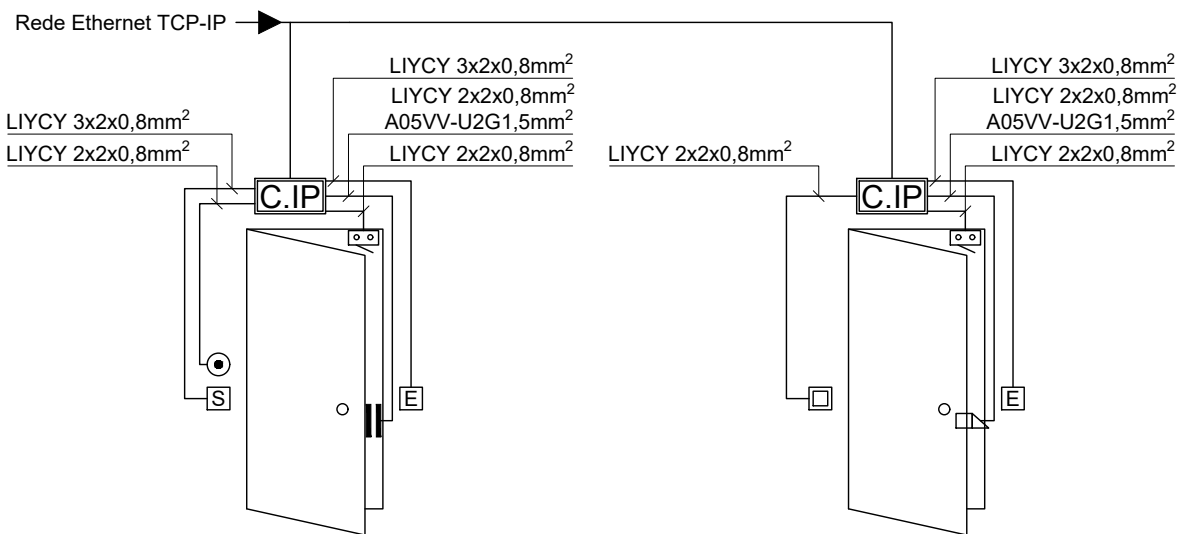


Diagrama Tipo Controlo de Acessos com Fechadura autónoma

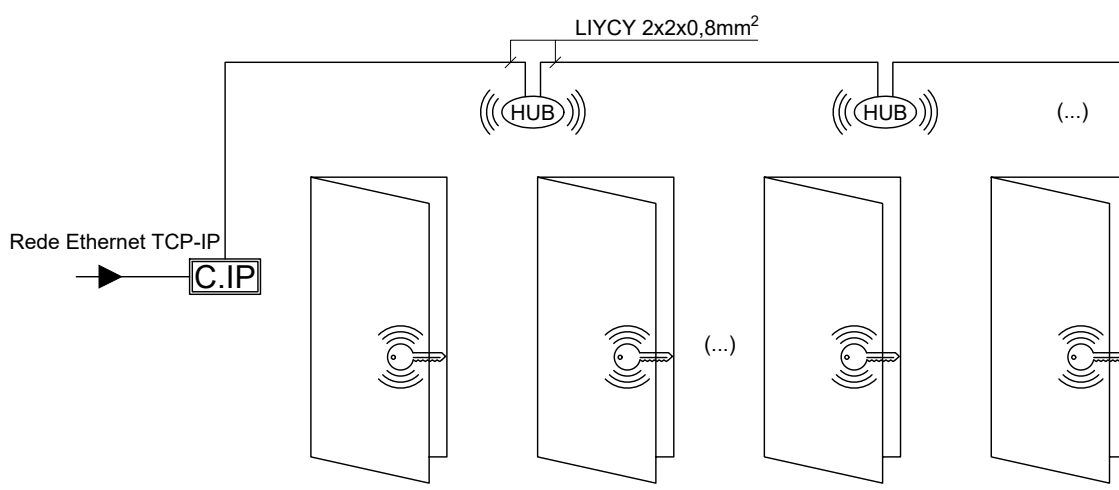

arquitetura

pedro jorge marques de lemos cordeiro  
patricia selada lameiro domingos  
paulo jorge vieira

colaboração: joana carolina de andrade vaz

mubearquitectura.com

Largo 5 de Outubro, nº 40, 1º Dº 2400-120 Leiria  
916608138 | mubearqu@gmail.com

pedro jorge marques de lemos cordeiro, lda | nº cont. 514565292

requerente

Município de Leiria

obra/ local

TOPO NORTE\_ Estádio Municipal de Leiria

Arrabalde d'Aquém

Rua Fernão Lopes,157 - 4.ºDº, 4150-308 Porto

Telefone: +351 225323800 Fax: +351 251 225323819

Email: ems@idm-e.pt

especialidade/ fase

INSTALAÇÕES DE SEGURANÇA

Projeto de Execução


CONTROLO DE ACESSOS

plantas\_ piso 1

capitulo SEG folha nº 304 03


escala 1.200 data 12/11/2025

Este desenho é propriedade dos autores e não pode ser reproduzido, divulgado ou copiado, no todo ou em parte sem autorização expressa.  
Reservados todos os direitos pela legislação em vigor. DEC - LEI 63/85 (14 Março)

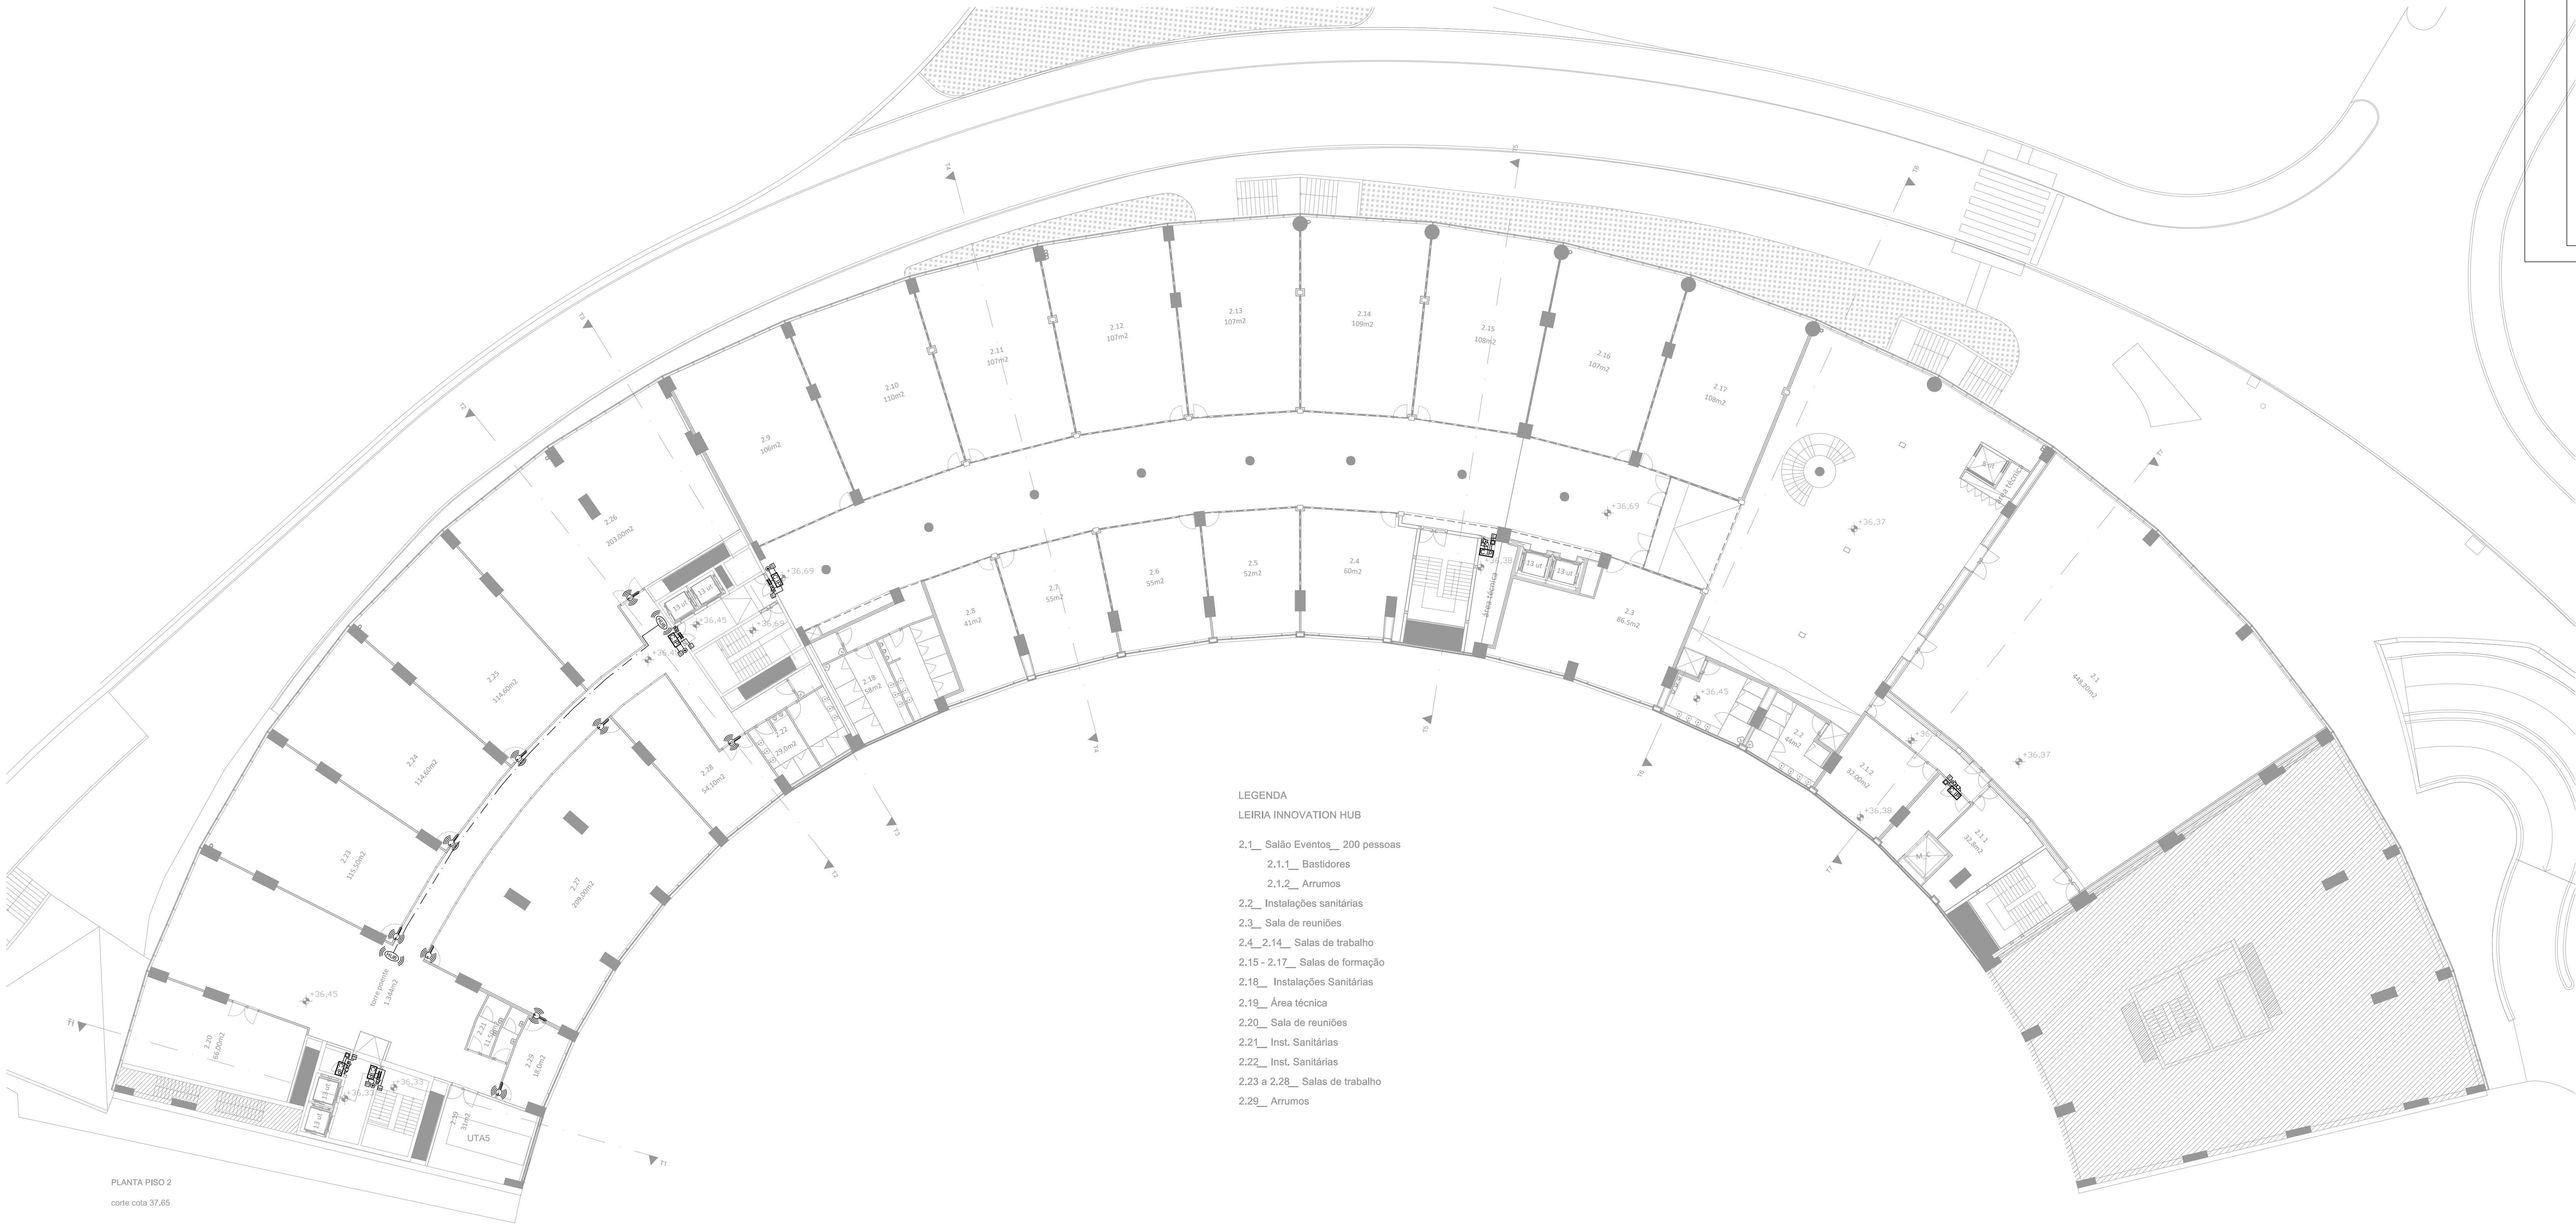

- LEGENDA  
LEIRIA INNOVATION HUB
- 2.1\_ Salão Eventos\_ 200 pessoas  
2.1.1\_ Bastidores  
2.1.2\_ Arrumos
- 2.2\_ Instalações sanitárias
- 2.3\_ Sala de reuniões
- 2.4\_ 2.14\_ Salas de trabalho
- 2.15 - 2.17\_ Salas de formação
- 2.18\_ Instalações Sanitárias
- 2.19\_ Área técnica
- 2.20\_ Sala de reuniões
- 2.21\_ Inst. Sanitárias
- 2.22\_ Inst. Sanitárias
- 2.23 a 2.28\_ Salas de trabalho
- 2.29\_ Arrumos

Diagrama Tipo Controlo de Acessos Elevador Panorâmico

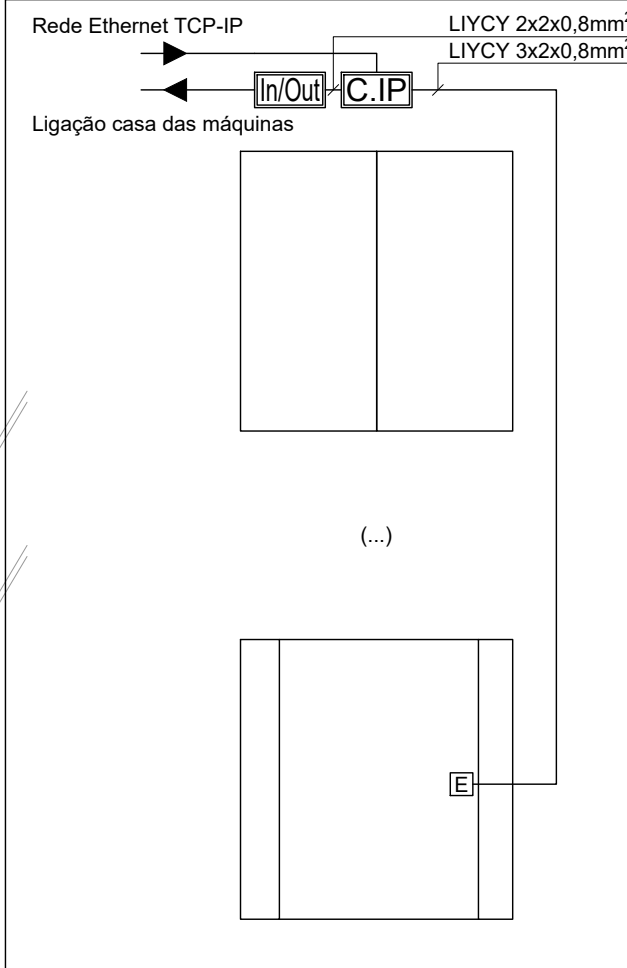

SIMBOLOGIA

Controlo de Acessos :

- PC Estação de Trabalho Controlo de Acessos com Monitor e Computador
- C.I.P. Unidade de Controlo de porta IP
- In Out Interface entradas e saídas
- HUB Hub de comunicação com máximo de 8 fechaduras
- Fechadura wireless autónoma
- E Leitor de Proximidade/Carões (entrada)
- S Leitor de Proximidade/Carões (saída)
- Botão de abertura
- Botoneira de desbloqueio de portas em caso de emergência
- Trinco Elétrico
- Electroliman
- Contacto magnético de porta

Circuitos e Ligações :

- Circuito em caminho de cabos no tecto
- Circuito em abraçadeiras no tecto ou parede
- Circuito em abraçadeiras no piso técnico
- Circuito em caminho de cabos no piso técnico

Diagrama Tipo Controlo de Acessos Portas de emergência e normais


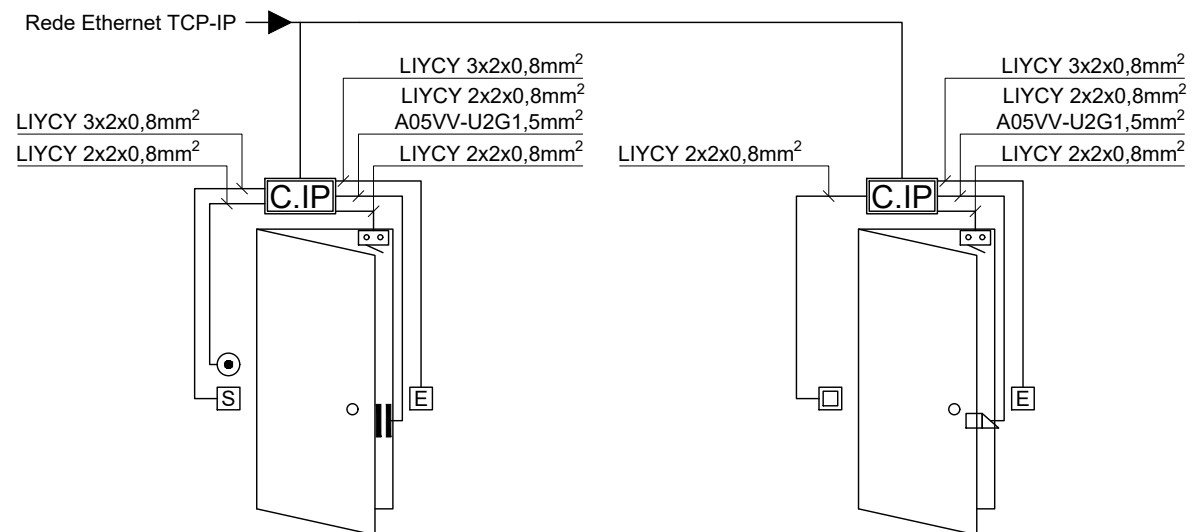


Diagrama Tipo Controlo de Acessos com Fechadura autónoma

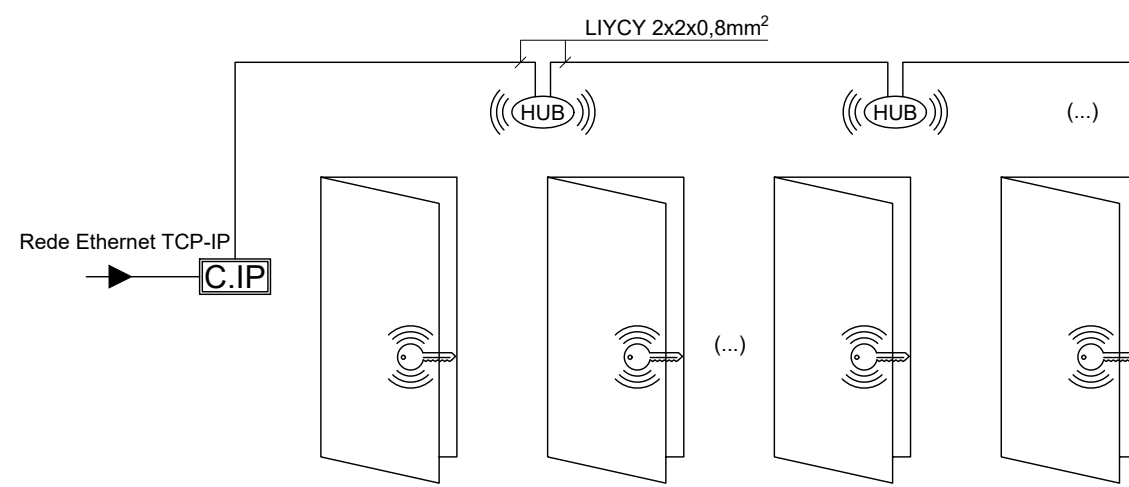

arquitetura

pedro jorge marques de lemos cordeiro  
patricia selada lameiro domingues  
paulo jorge vieira

colaboração: joana carolina de andrade vaz

mubearquitectura.com

Largo 5 de Outubro, nº 40, 1º Dº 2400-120 Leiria  
916608138 | mubearqu@gmail.com

pedro jorge marques de lemos cordeiro, lda | nº cont. 514565292

requerente

Município de Leiria

obra/ local

TOPO NORTE\_ Estádio Municipal de Leiria

Arrabalde d'Aquém

Rua Fernão Lopes,157 - 4.ºDº, 4150-308 Porto

Telefone: +351 225323880 Fax: +351 225323819

Email: enat@dm-e.pt

especialidade/ fase

INSTALAÇÕES DE SEGURANÇA

Projeto de Execução

CONTROLO DE ACESSOS

plantas\_ piso 2

capitulo

SEG

escala

1.200


folha nº

305 03


data

12/11/2025


Este desenho é propriedade dos autores e não pode ser reproduzido, divulgado ou copiado, no todo ou em parte sem autorização expressa. Reservados todos os direitos pela legislação em vigor. DEC - LEI 63/85 (14 Março)

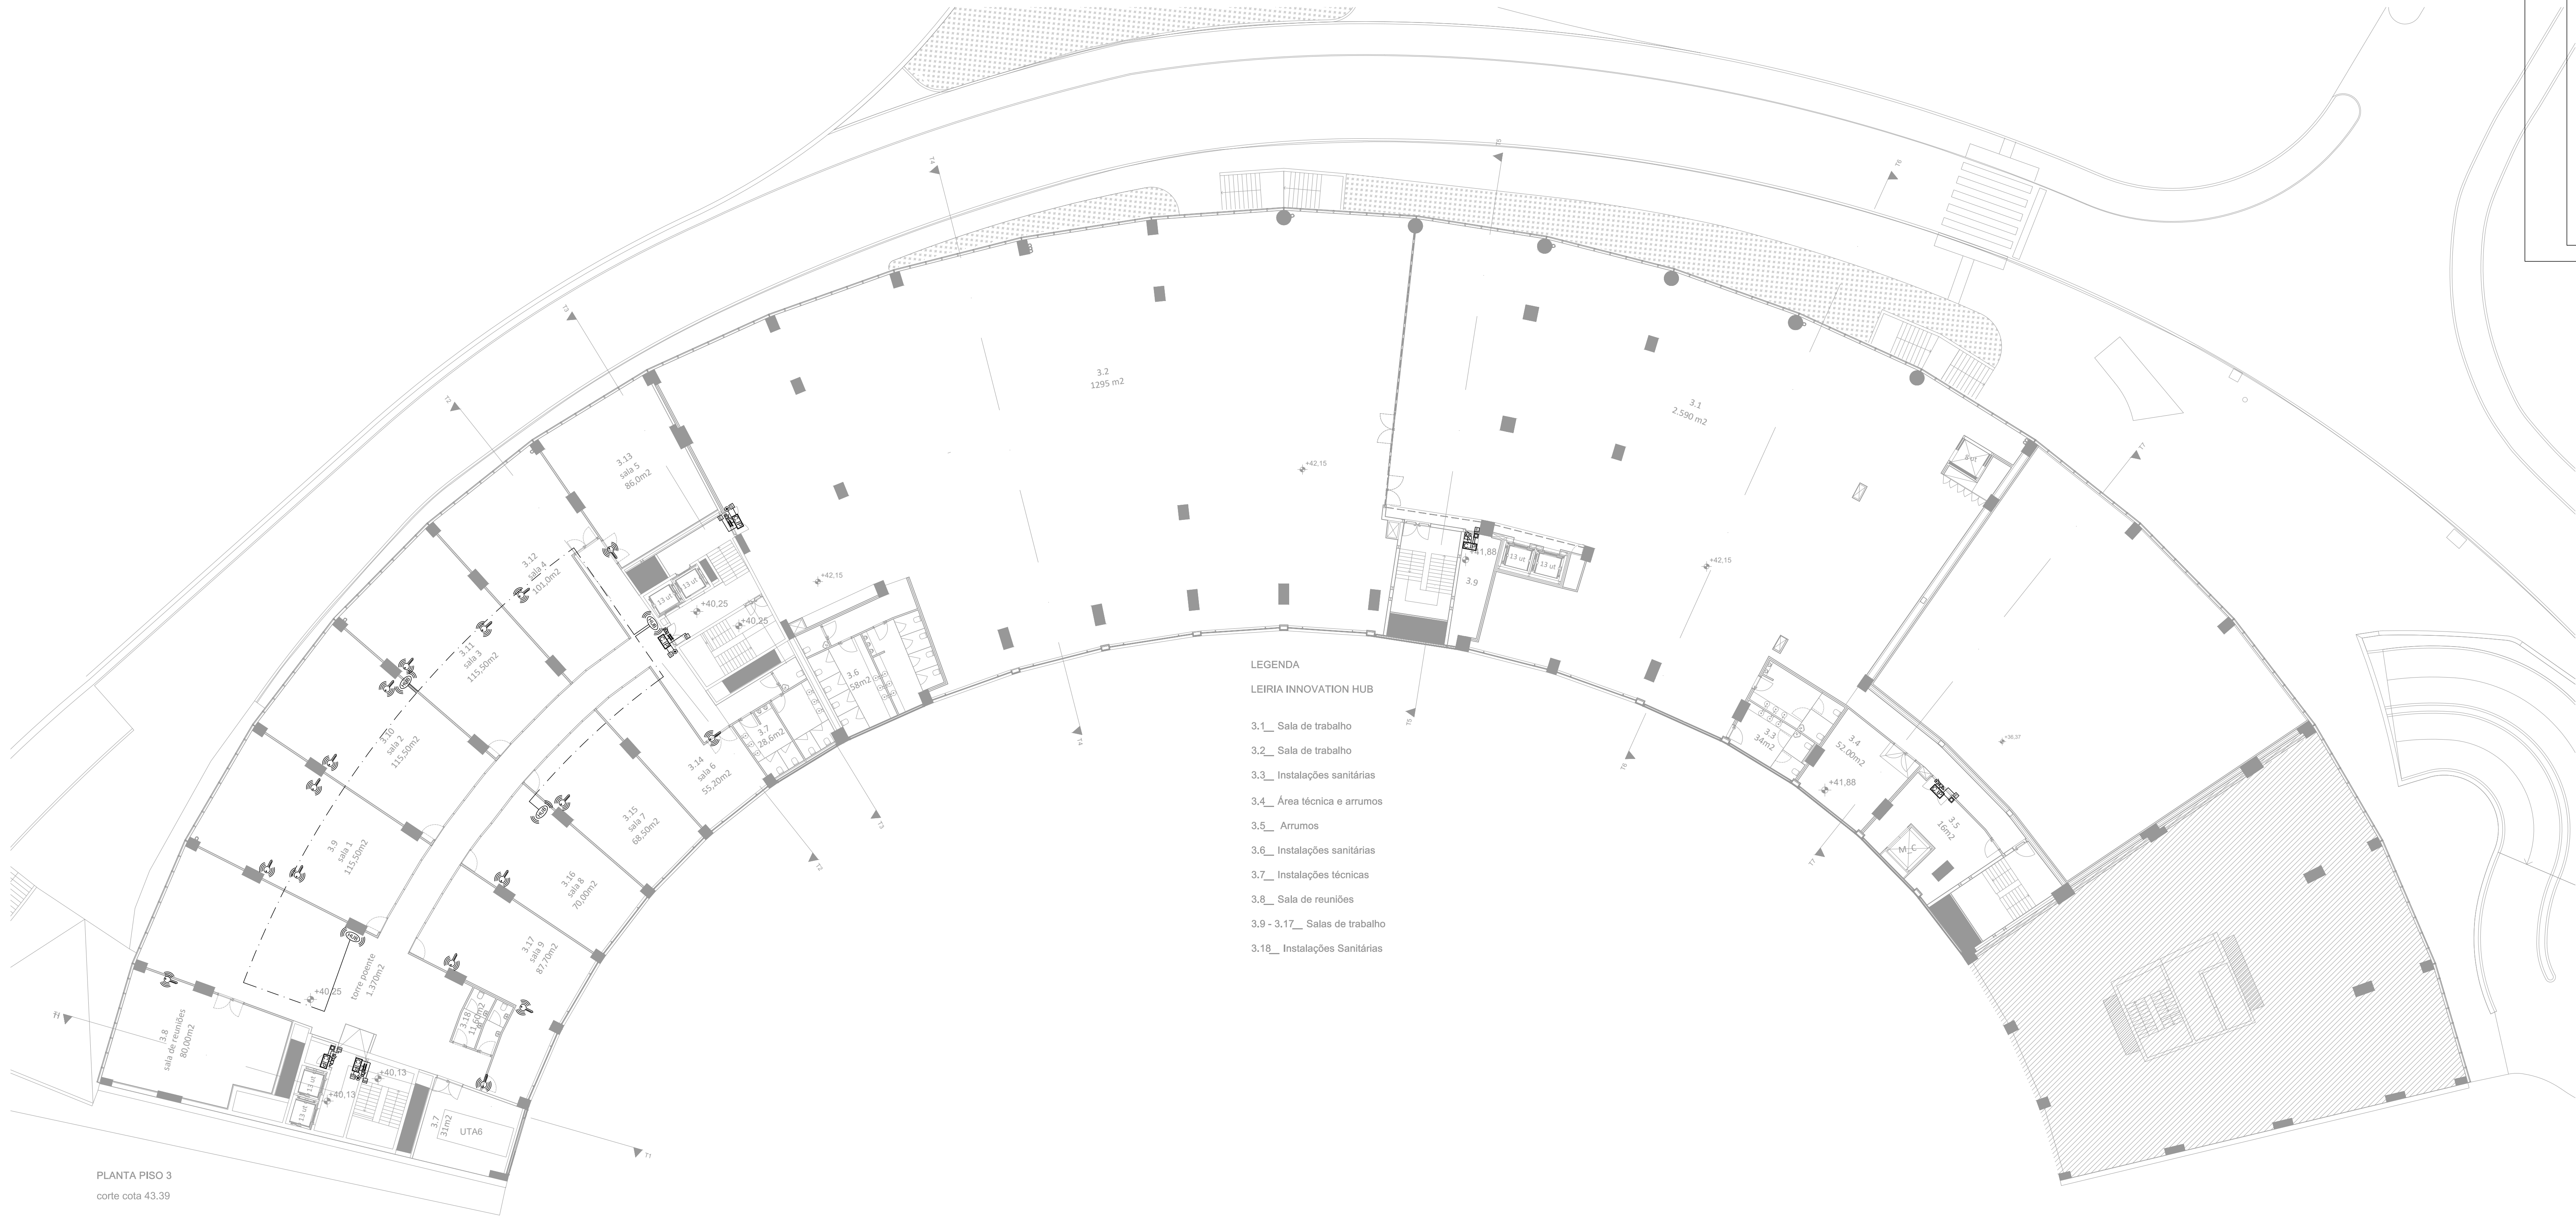

PLANTA PISO 3  
corte cota 43.39

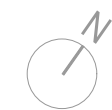

#### Diagrama Tipo Controlo de Acessos Elevador Panorâmico

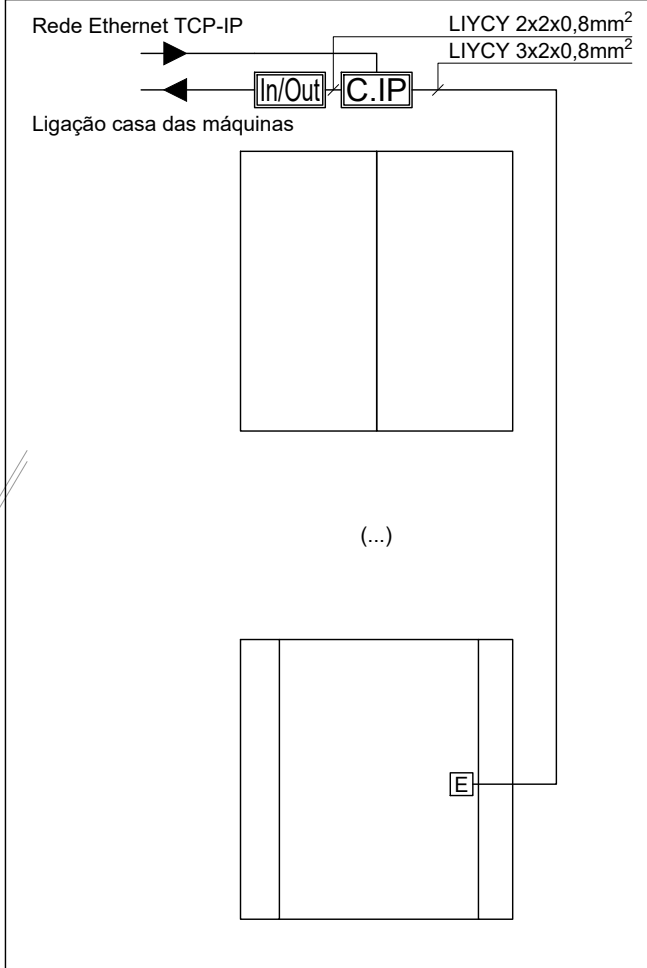

#### SIMBOLOGIA


Controlo de Acessos :

- Estação de Trabalho Controlo de Acessos com Monitor e Computador
- Unidade de Controlo de porta IP
- Interface entradas e saídas
- Hub de comunicação com máximo de 8 fechaduras
- Fechadura wireless autónoma
- Leitor de Proximidade/Cartões (entrada)
- Leitor de Proximidade/Cartões (saída)
- Botão de abertura
- Botoneira de desbloqueio de portas em caso de emergência
- Trinco Elétrico
- Electroliman
- Contacto magnético de porta


Circuitos e Ligações :

- Circuito em caminho de cabos no tecto
- Circuito em abraçadeiras no tecto ou parede
- Circuito em abraçadeiras no piso técnico
- Circuito em caminho de cabos no piso técnico

#### Diagrama Tipo Controlo de Acessos Portas de emergência e normais

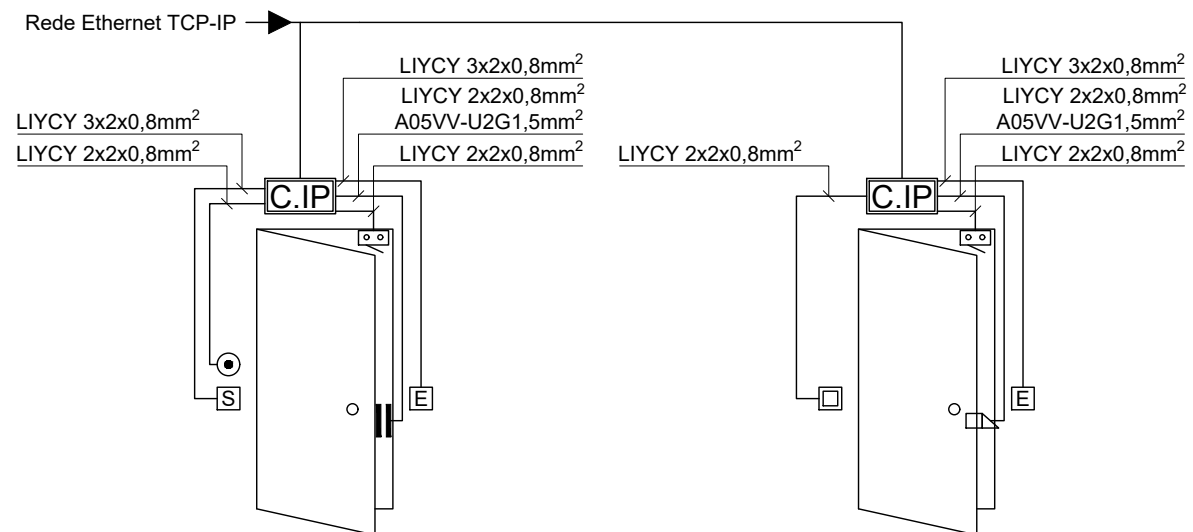

#### Diagrama Tipo Controlo de Acessos com Fechadura autónoma

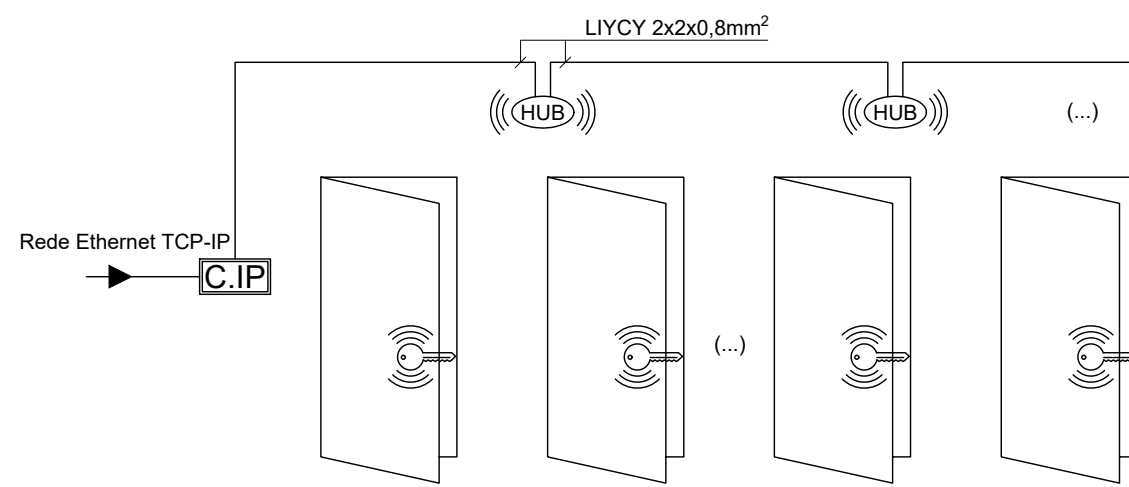

arquitetura

pedro jorge marques de lemos cordeiro

patricia selada lameiro domingos

paulo jorge vieira

colaboração: joana carolina de andrade vaz

mubearquitectura.com

Largo 5 de Outubro, nº 40, 1º Dº 2400-120 Leiria

916608138 | mubearqu@gmail.com

pedro jorge marques de lemos cordeiro, lda | nº cont. 514565292

requerente

Município de Leiria

obra/ local

TOPO NORTE\_ Estádio Municipal de Leiria

Arrabalde d'Aquém

Rua Fernão Lopes, 157 - 4.º Dº, 4150-308 Porto

Telefone: +351 225323800 Fax: +351 225323819

Email: enat@dm-e.pt

especialidade/ fase

INSTALAÇÕES DE SEGURANÇA

Projeto de Execução

CONTROLO DE ACESSOS

plantas\_ piso 3

capitulo

SEG

folha nº

306 03

escala

1.200

data

12/11/2025

Este desenho é propriedade dos autores e não pode ser reproduzido, divulgado ou copiado, no todo ou em parte sem autorização expressa.

Reservados todos os direitos pela legislação em vigor. DEC - LEI 63/85 (14 Março)



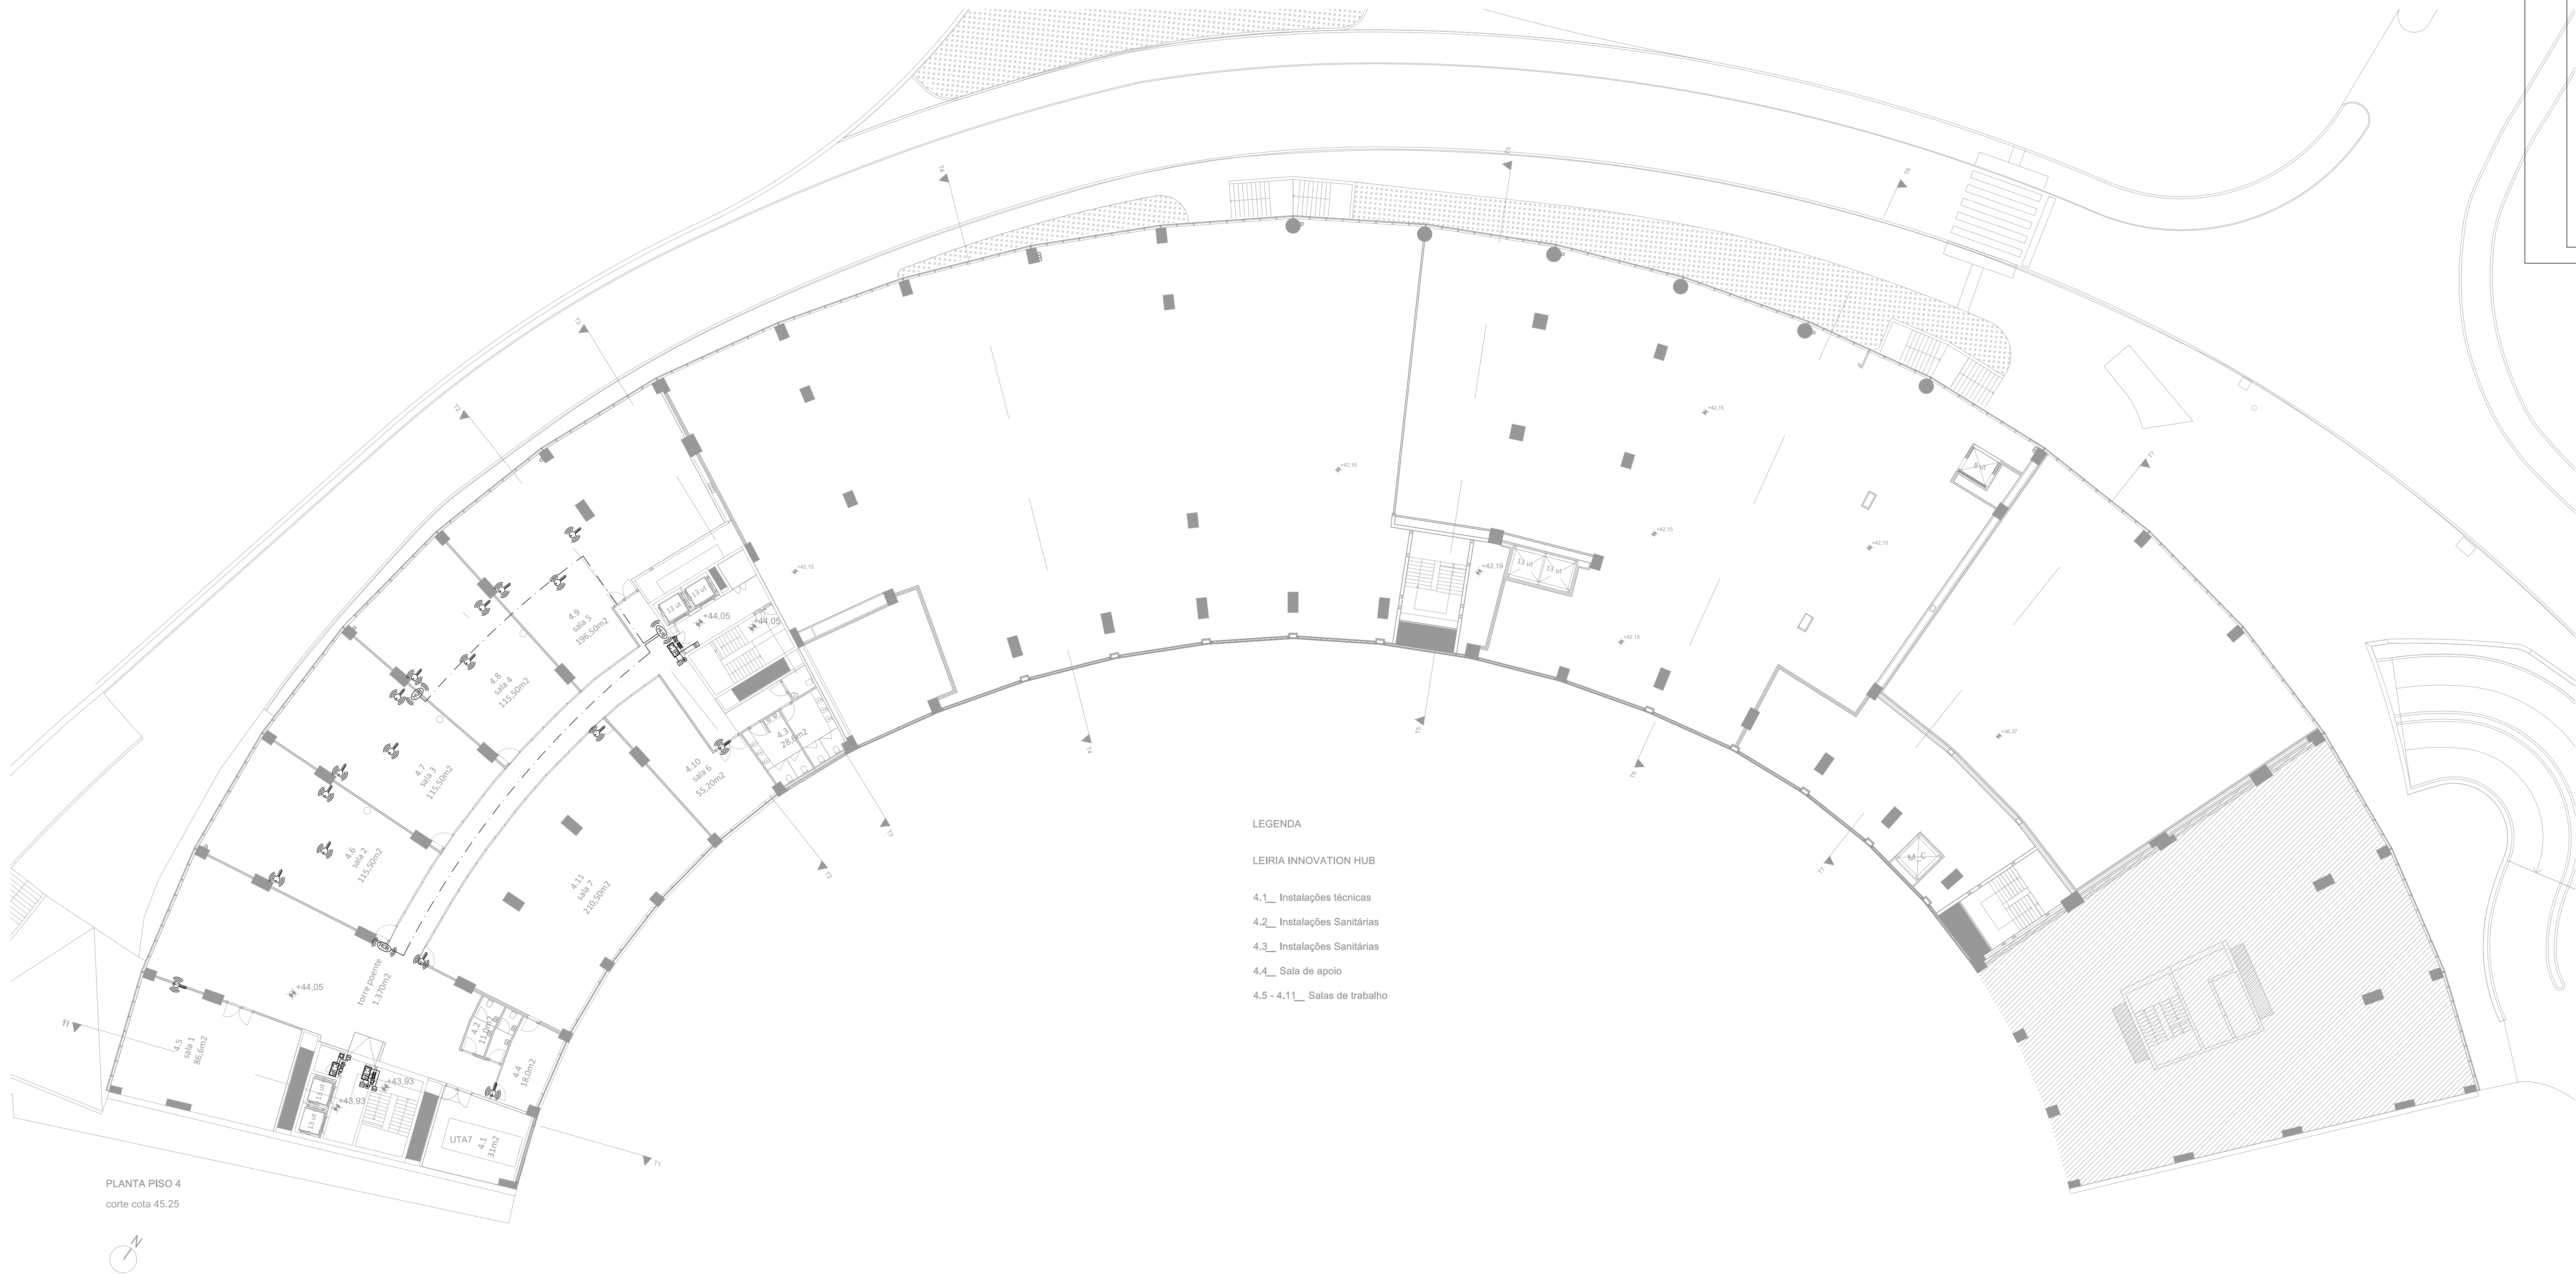


Diagrama Tipo Controlo de Acessos Elevador Panorâmico

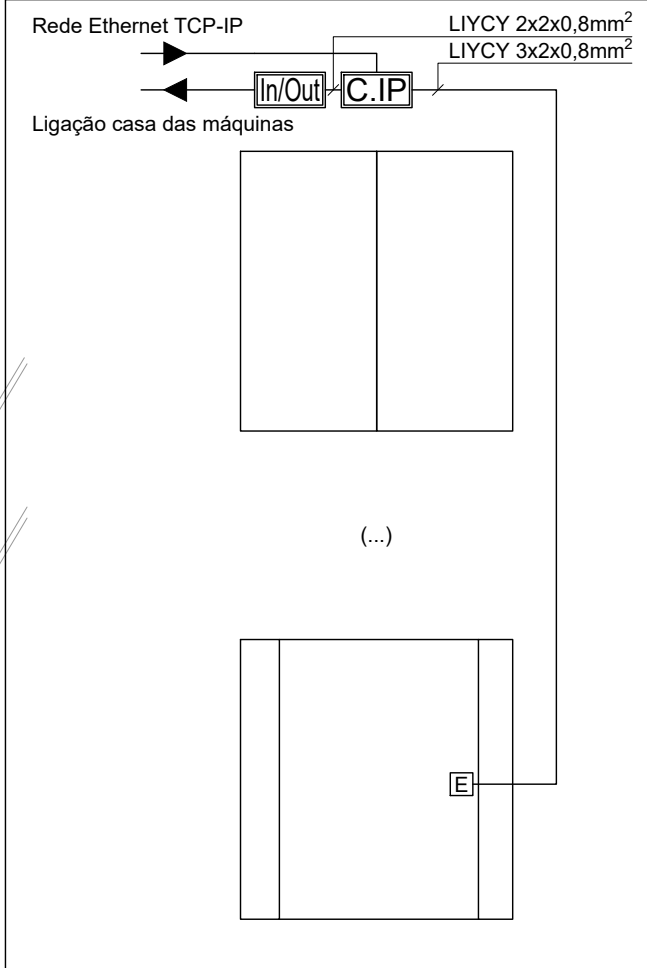

SIMBOLOGIA

Controlo de Acessos :

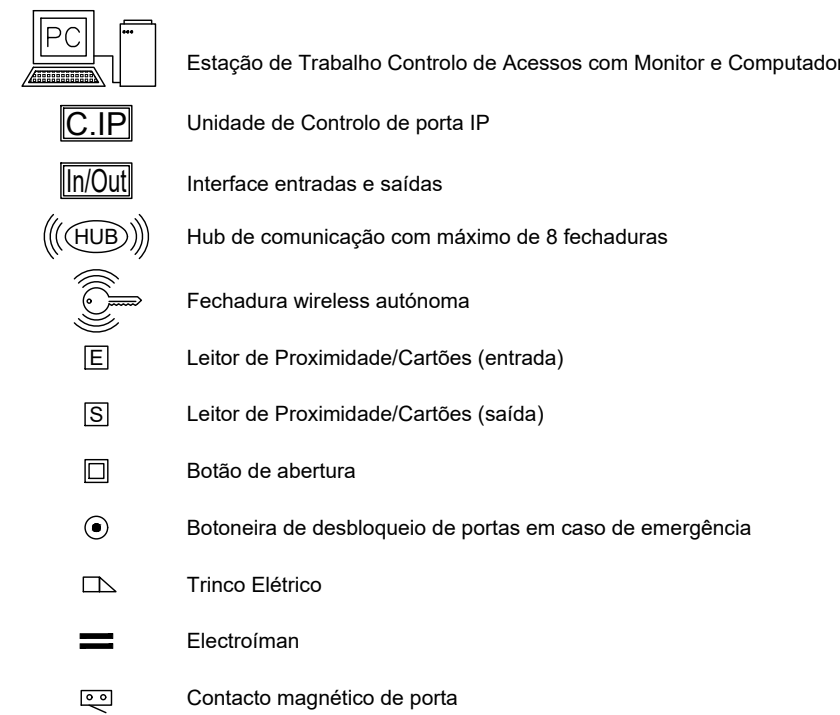

Circuitos e Ligações :

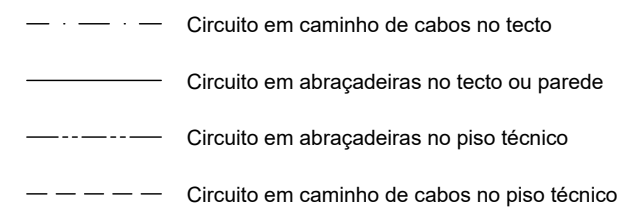


Diagrama Tipo Controlo de Acessos Portas de emergência e normais


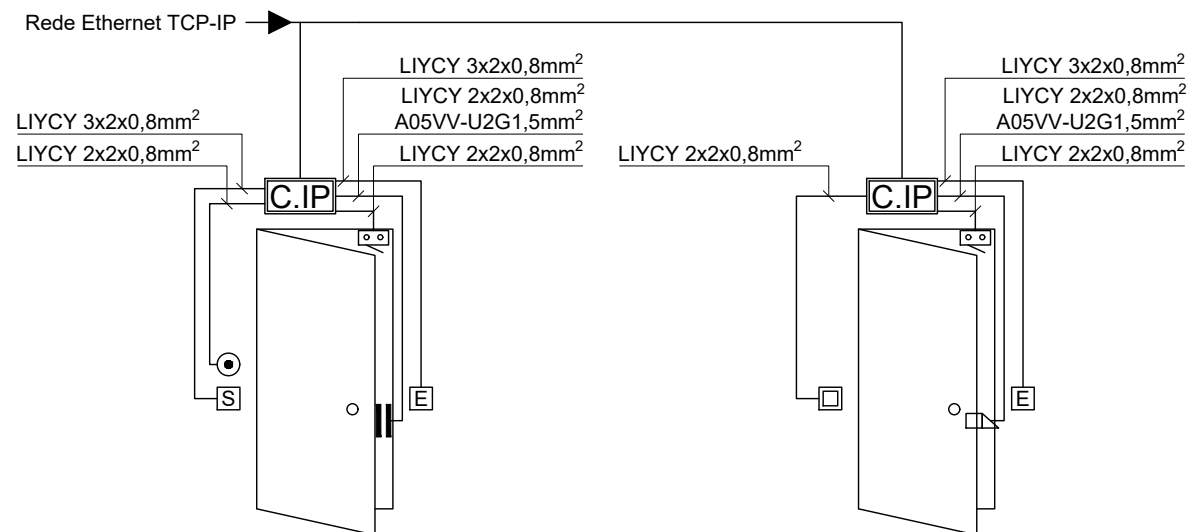


Diagrama Tipo Controlo de Acessos com Fechadura autónoma

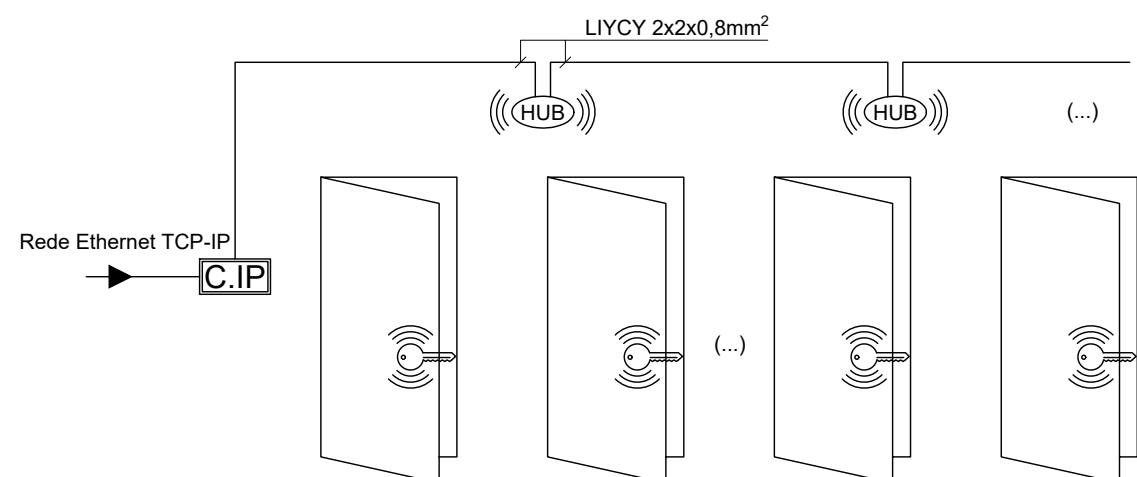

arquitetura

pedro jorge marques de lemos cordeiro  
patricia selada lameiro domingos  
paulo jorge vieira

colaboração: joana carolina de andrade vaz

mubearquitectura.com

Largo 5 de Outubro, nº 40, 1º Dº 2400-120 Leiria

916608138 | mubearqu@gmail.com

pedro jorge marques de lemos cordeiro, lda | nº cont. 514565292

requerente

Município de Leiria

obra/ local

TOPO NORTE\_ Estádio Municipal de Leiria

Arrabalde d'Aquém

Rua Fernão Lopes,157 - 4.ºDº, 4150-308 Porto

Telefone: +351 225323880 Fax: +351 225323819

Email: enat@dm-e.pt

especialidade/ fase

INSTALAÇÕES DE SEGURANÇA

Projeto de Execução

CONTROLO DE ACESSOS

plantas\_ piso 4

capitulo SEG folha nº 307 03

escala 1.200 data 12/11/2025

Este desenho é propriedade dos autores e não pode ser reproduzido, divulgado ou copiado, no todo ou em parte sem autorização expressa.  
Reservados todos os direitos pela legislação em vigor. DEC - LEI 63/85 (14 Março)


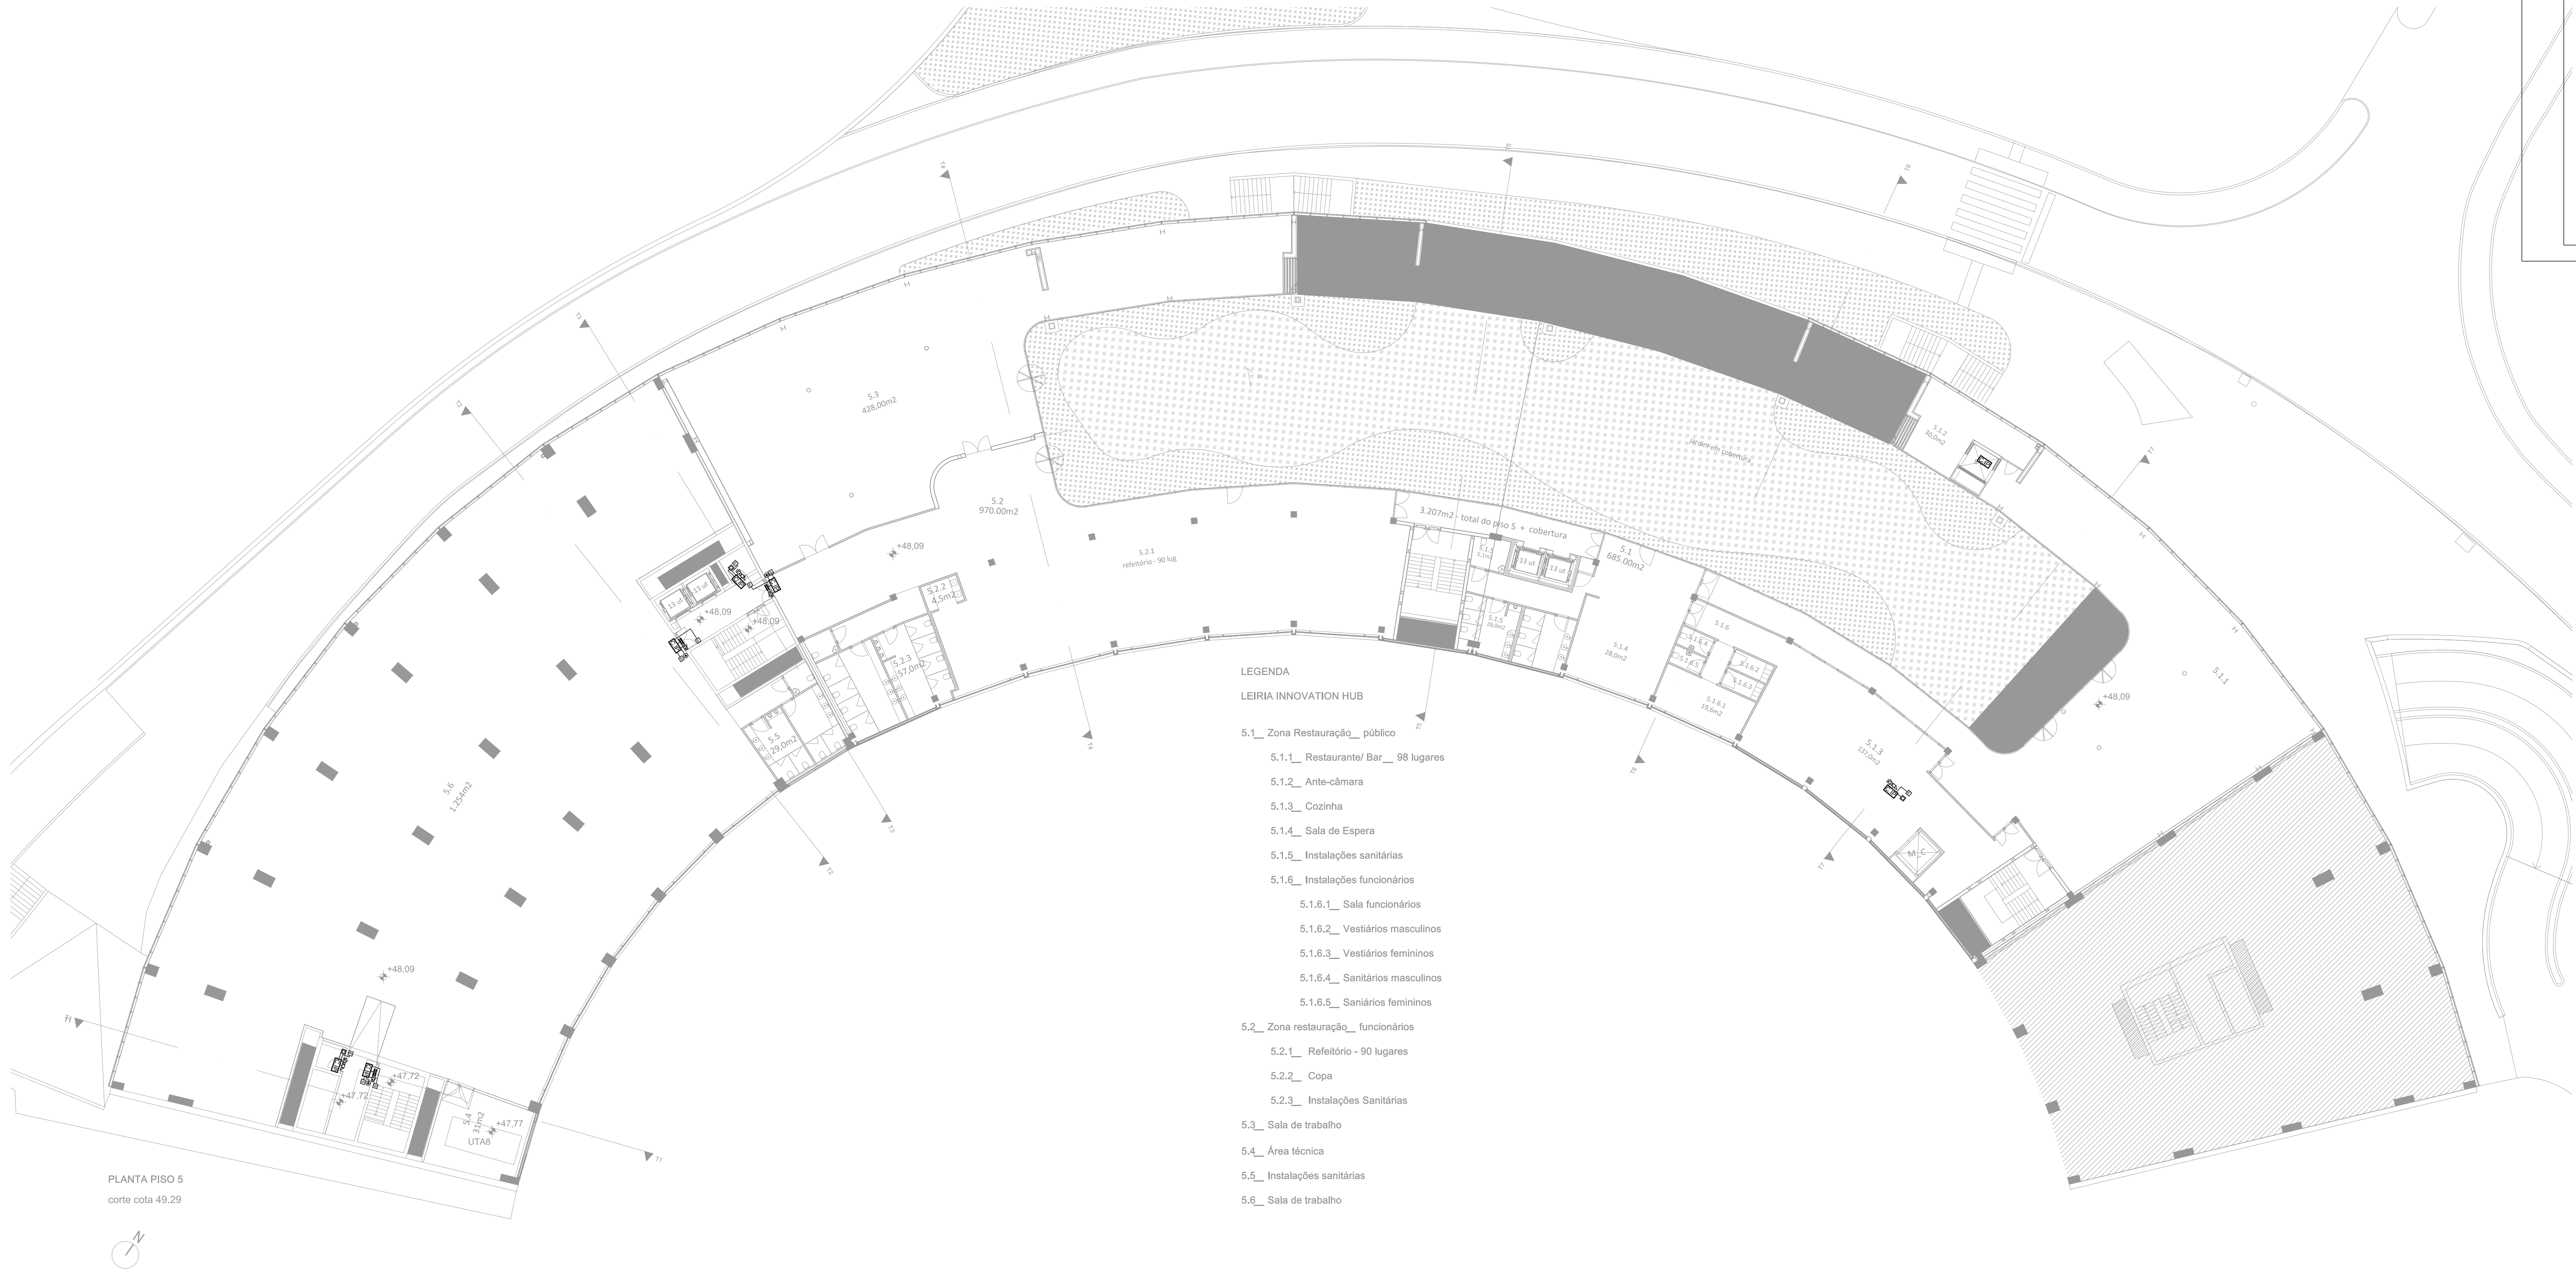


Diagrama Tipo Controlo de Acessos Elevador Panorâmico

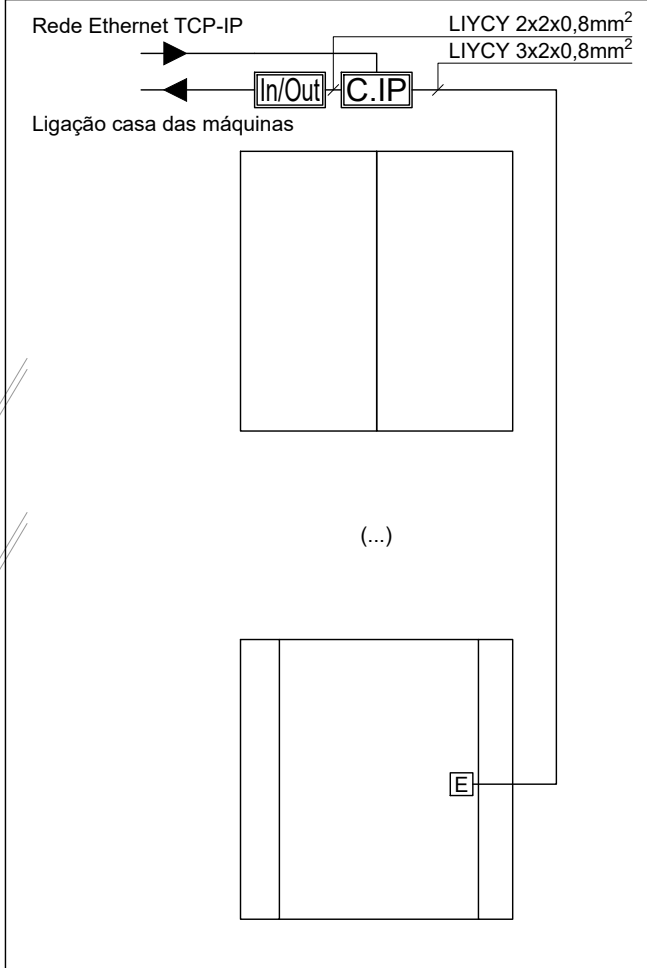

**SIMBOLOGIA**

Controlo de Acessos :

- PC: Estação de Trabalho Controlo de Acessos com Monitor e Computador
- C.I.P.: Unidade de Controlo de porta IP
- In/Out: Interface entradas e saídas
- Hub: Hub de comunicação com máximo de 8 fechaduras
- E: Fechadura wireless autónoma
- S: Leitor de Proximidade/Carões (entrada)
- S: Leitor de Proximidade/Carões (saída)
- Botão: Botão de abertura
- Botoneira: Botoneira de desbloqueio de portas em caso de emergência
- Trinco: Trinco Elétrico
- Electroliman: Electroliman
- Contacto: Contacto magnético de porta

Circuitos e Ligações :

- : Circuito em caminho de cabos no tecto
- : Circuito em abraçadeiras no tecto ou parede
- : Circuito em abraçadeiras no piso técnico
- : Circuito em caminho de cabos no piso técnico

Diagrama Tipo Controlo de Acessos Portas de emergência e normais


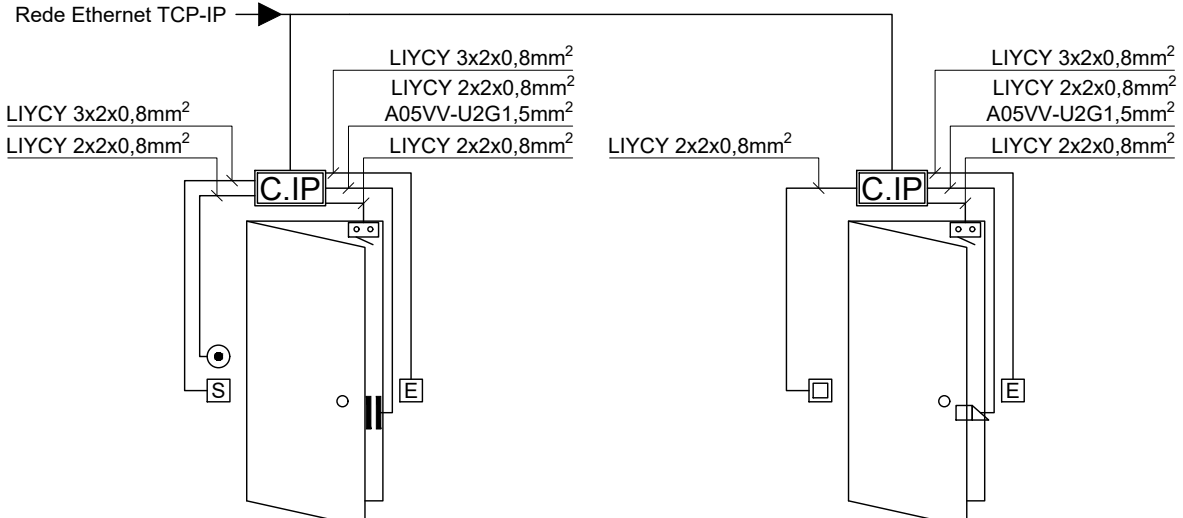


Diagrama Tipo Controlo de Acessos com Fechadura autónoma

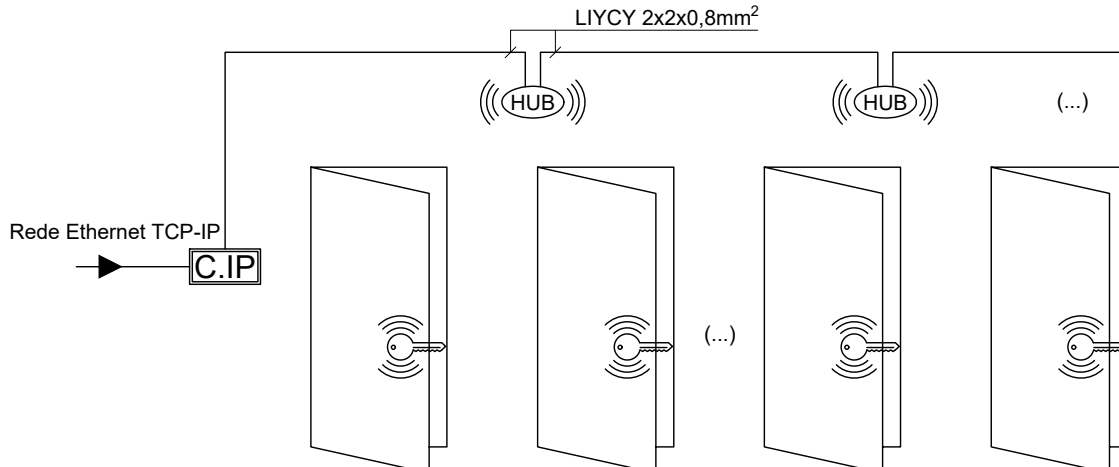

arquitetura

pedro jorge marques de lemos cordeiro  
patricia selada lameiro domingos  
paulo jorge vieira

colaboração: joana carolina de andrade vaz

mubearquitectura.com

Largo 5 de Outubro, nº 40, 1º Dº 2400-120 Leiria

916608138 | mubearqu@gmail.com

pedro jorge marques de lemos cordeiro, lda | nº cont. 514565292

requerente

Município de Leiria

obra/ local

TOPO NORTE\_ Estádio Municipal de Leiria  
Arrabalde d'Aquém

Rua Fernão Lopes, 157 - 4.º Dº, 4150-308 Porto

Telefone: +351 225323800 Fax: +351 225323819

Email: ems@dm-e.pt

especialidade/ fase

INSTALAÇÕES DE SEGURANÇA

Projeto de Execução

CONTROLO DE ACESSOS


plantas\_ piso 5

capitulo SEG folha nº 308 03


escala 1.200 data 12/11/2025

Este desenho é propriedade dos autores e não pode ser reproduzido, divulgado ou copiado, no todo ou em parte sem autorização expressa.

Reservados todos os direitos pela legislação em vigor. DEC - LEI 63/85 (14 Março)

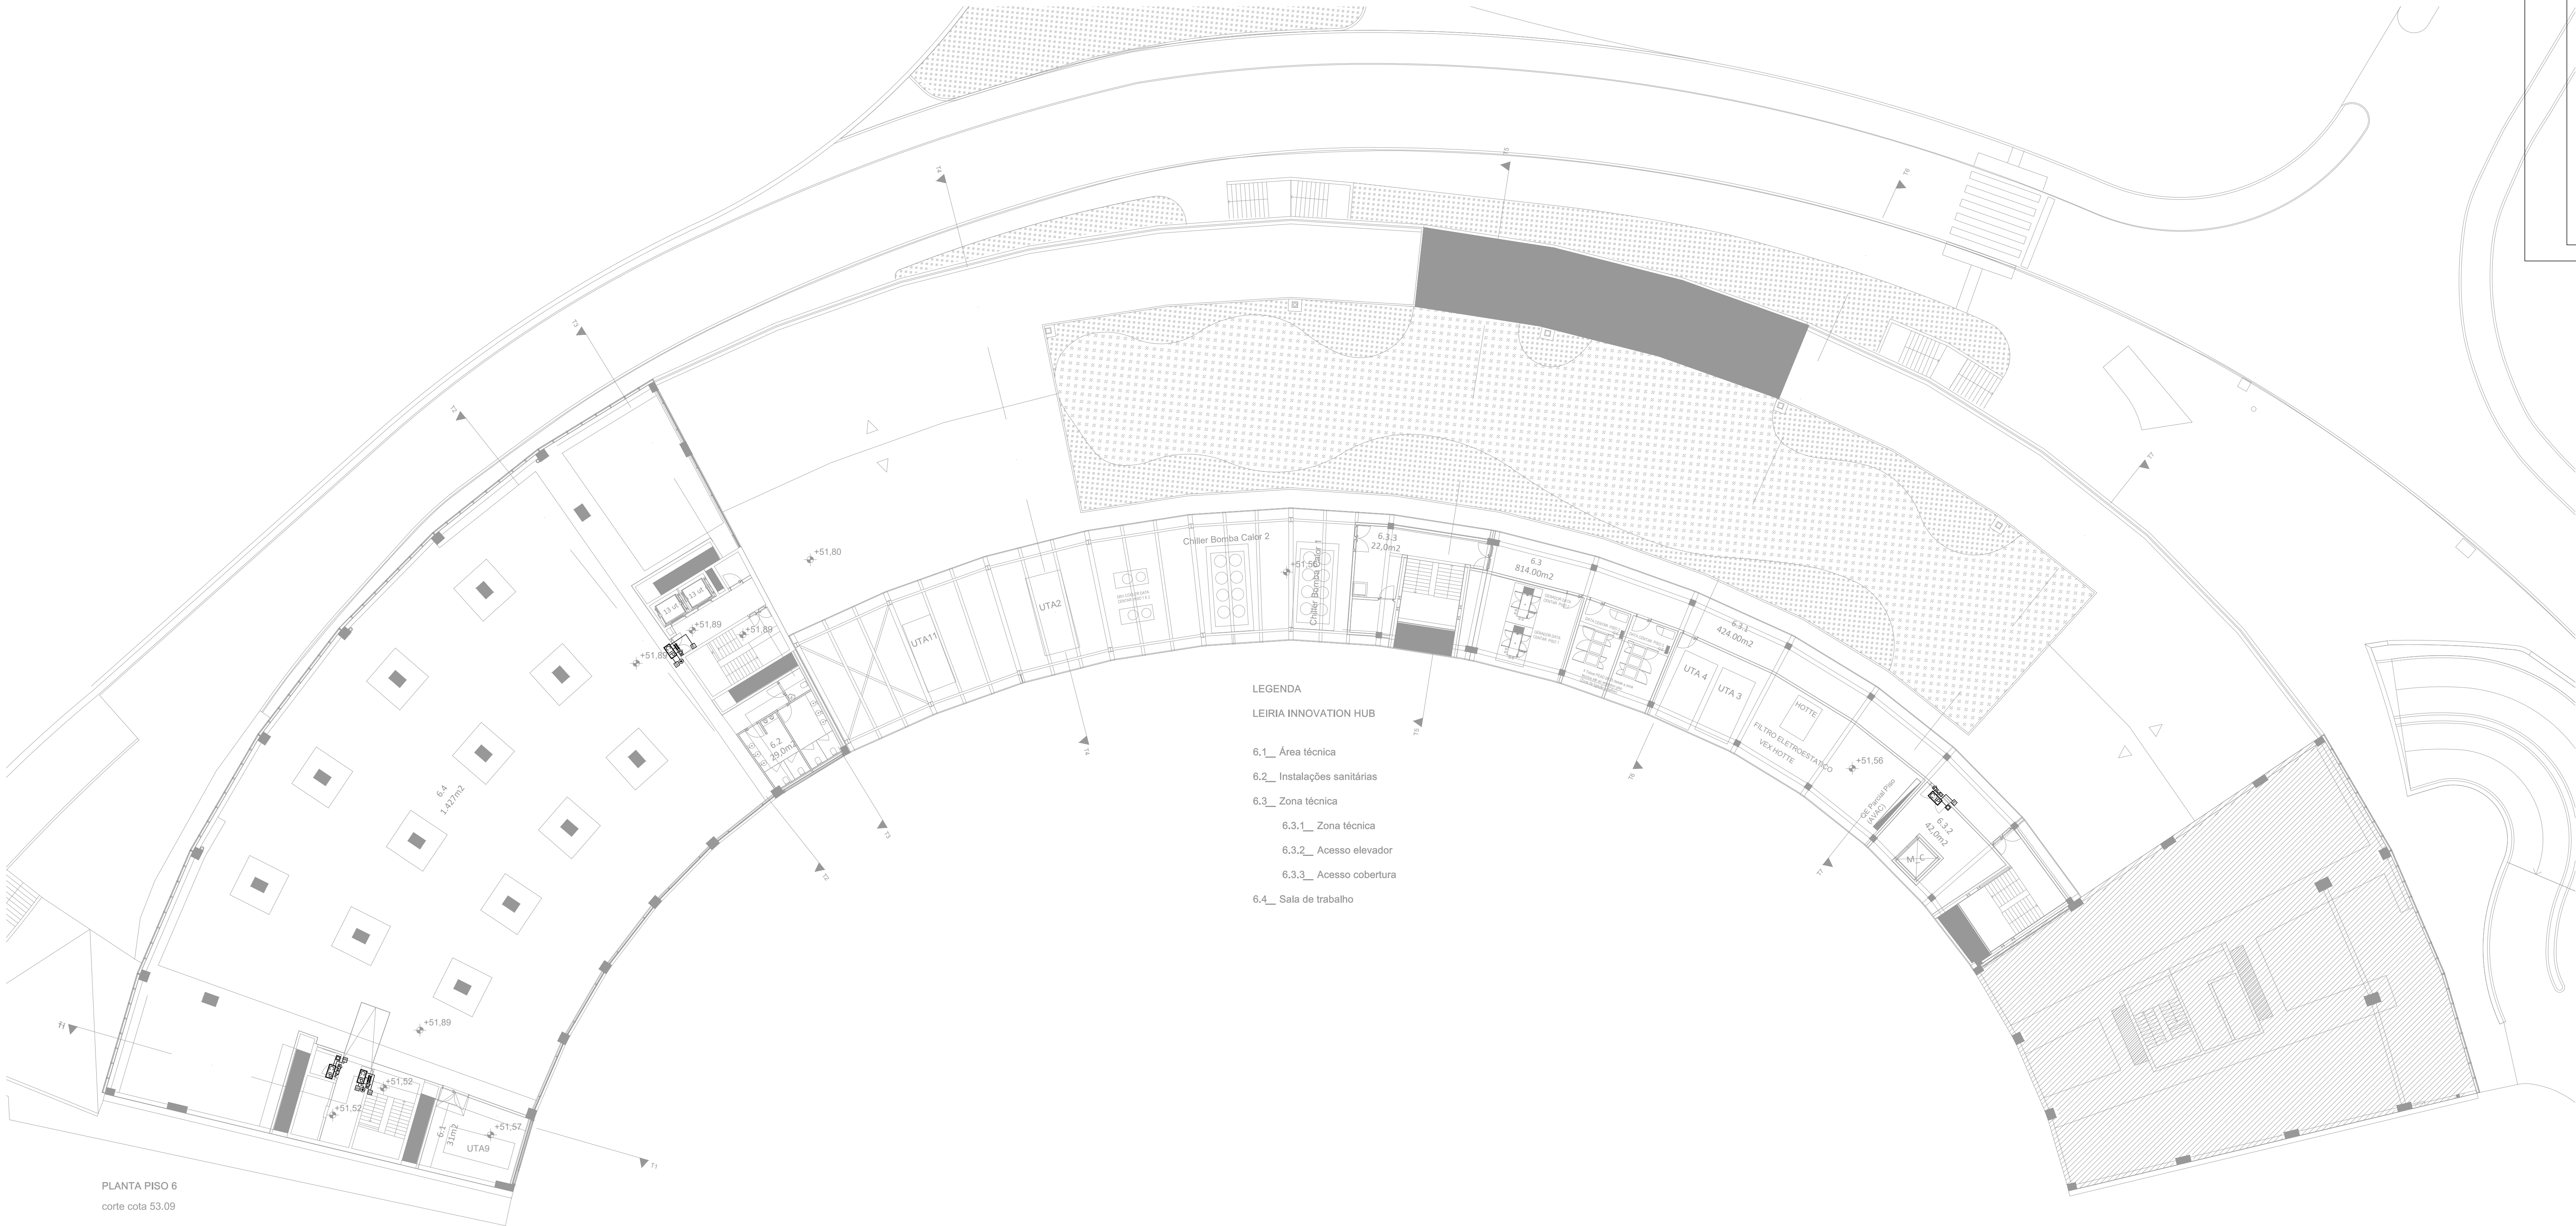


PLANTA PISO 6  
corte cota 53.09

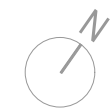

- LEGENDA
- LEIRIA INNOVATION HUB
- 6.1\_ Área técnica
  - 6.2\_ Instalações sanitárias
  - 6.3\_ Zona técnica
    - 6.3.1\_ Zona técnica
    - 6.3.2\_ Acesso elevador
    - 6.3.3\_ Acesso cobertura
  - 6.4\_ Sala de trabalho

Diagrama Tipo Controlo de Acessos Elevador Panorâmico

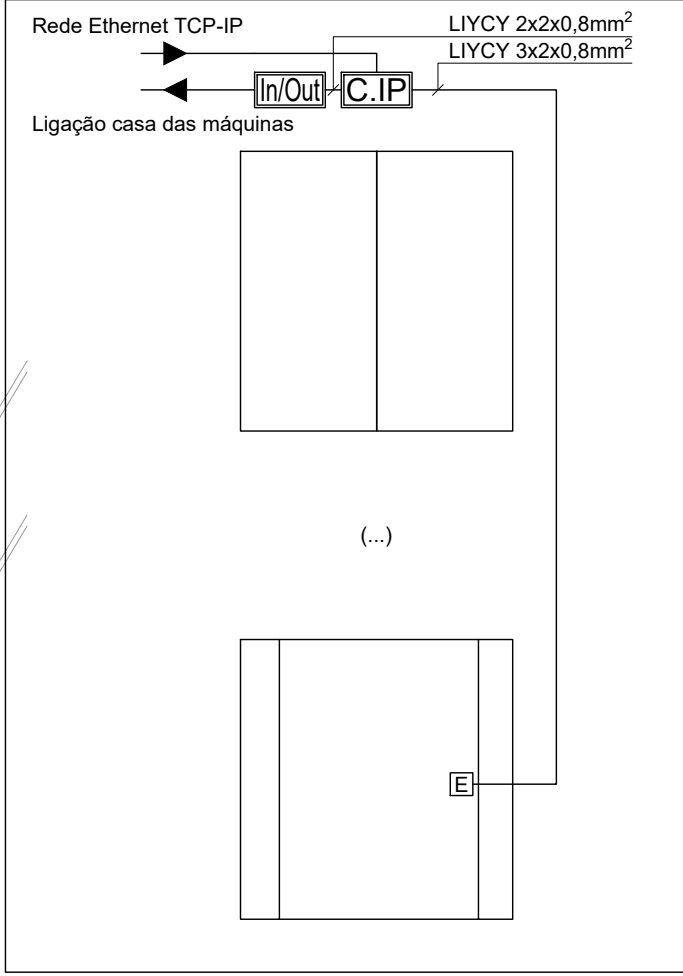

- SIMBOLOGIA
- Controlo de Acessos :
- PC: Estação de Trabalho Controlo de Acessos com Monitor e Computador
  - C.I.P.: Unidade de Controlo de porta IP
  - In/Out: Interface entradas e saídas
  - HUB: Hub de comunicação com máximo de 8 fechaduras
  - W: Fechadura wireless autónoma
  - E: Leitor de Proximidade/Cartões (entrada)
  - S: Leitor de Proximidade/Cartões (saída)
  - AB: Botão de abertura
  - DE: Botoneira de desbloqueio de portas em caso de emergência
  - TE: Trinco Elétrico
  - EM: Electroliman
  - CM: Contacto magnético de porta
- Circuitos e Ligações :
- : Circuito em caminho de cabos no tecto
  - : Circuito em abraçadeiras no tecto ou parede
  - : Circuito em abraçadeiras no piso técnico
  - : Circuito em caminho de cabos no piso técnico

Diagrama Tipo Controlo de Acessos Portas de emergência e normais


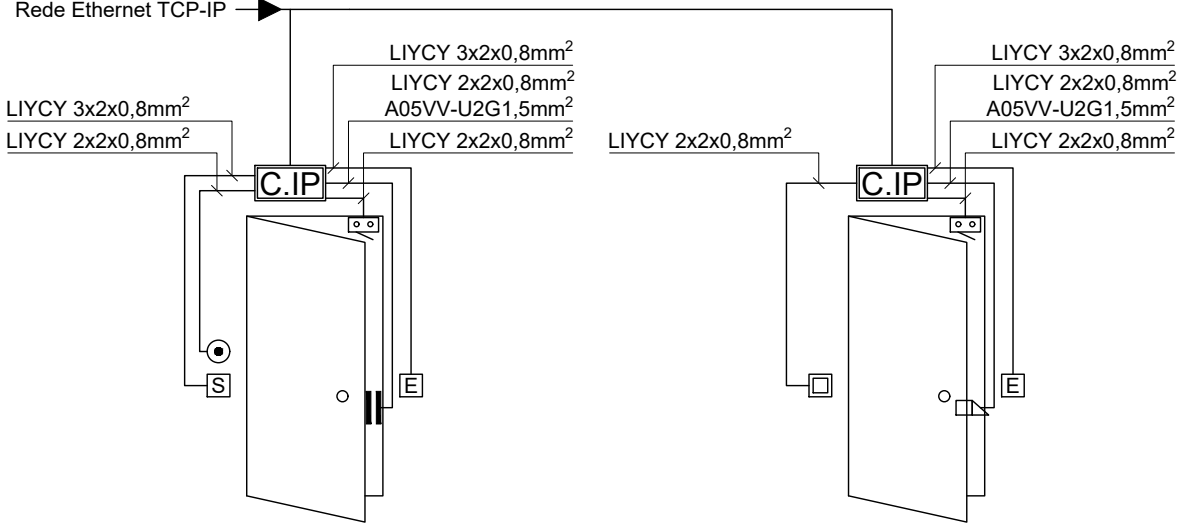


Diagrama Tipo Controlo de Acessos com Fechadura autónoma

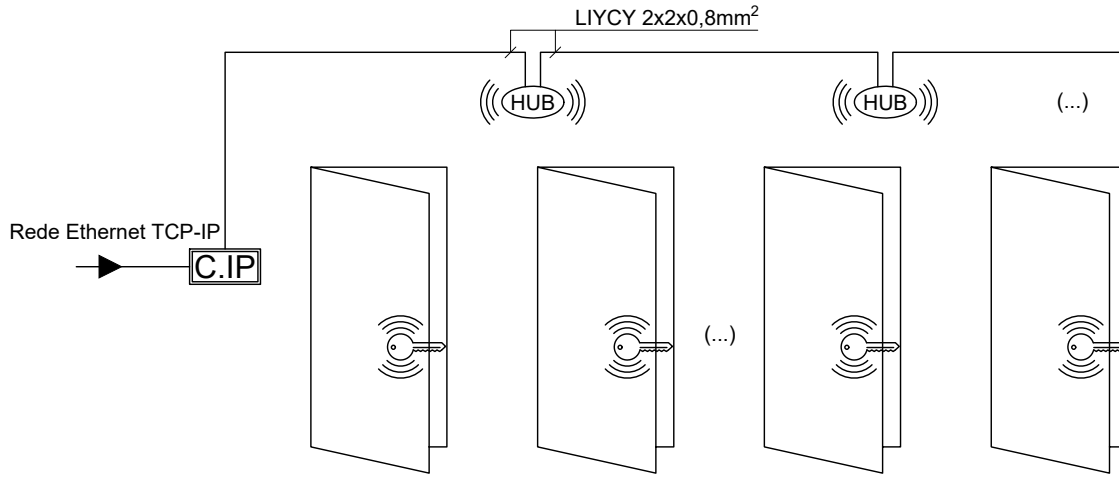

arquitetura

**pedro jorge marques de lemos cordeiro**  
patricia selada lameiro domingos  
paulo jorge vieira

colaboração: joana carolina de andrade vaz

mubearquitectura.com

**mube** Largo 5 de Outubro, nº 40, 1º Dº 2400-120 Leiria  
916608138 | mubearqu@gmail.com

pedro jorge marques de lemos cordeiro, lda | nº cont. 514565292

requerente

Município de Leiria

obra/ local

**TOPO NORTE\_ Estádio Municipal de Leiria**  
Arrabalde d'Aquém

Rua Fernão Lopes,157 - 4.ºDº, 4150-308 Porto

**HOME LIGHTPLAN**  
especialidade/ fase  
Email: enat@home-e.pt

**INSTALAÇÕES DE SEGURANÇA**  
Projeto de Execução

CONTROLO DE ACESSOS

plantas\_ piso 6

capitulo **SEG** folha nº **309 03** (rev)  
escala **1.200** data **12/11/2025**

Este desenho é propriedade dos autores e não pode ser reproduzido, divulgado ou copiado, no todo ou em parte sem autorização expressa.  
Reservados todos os direitos pela legislação em vigor. DEC - LEI 63/85 (14 Março)


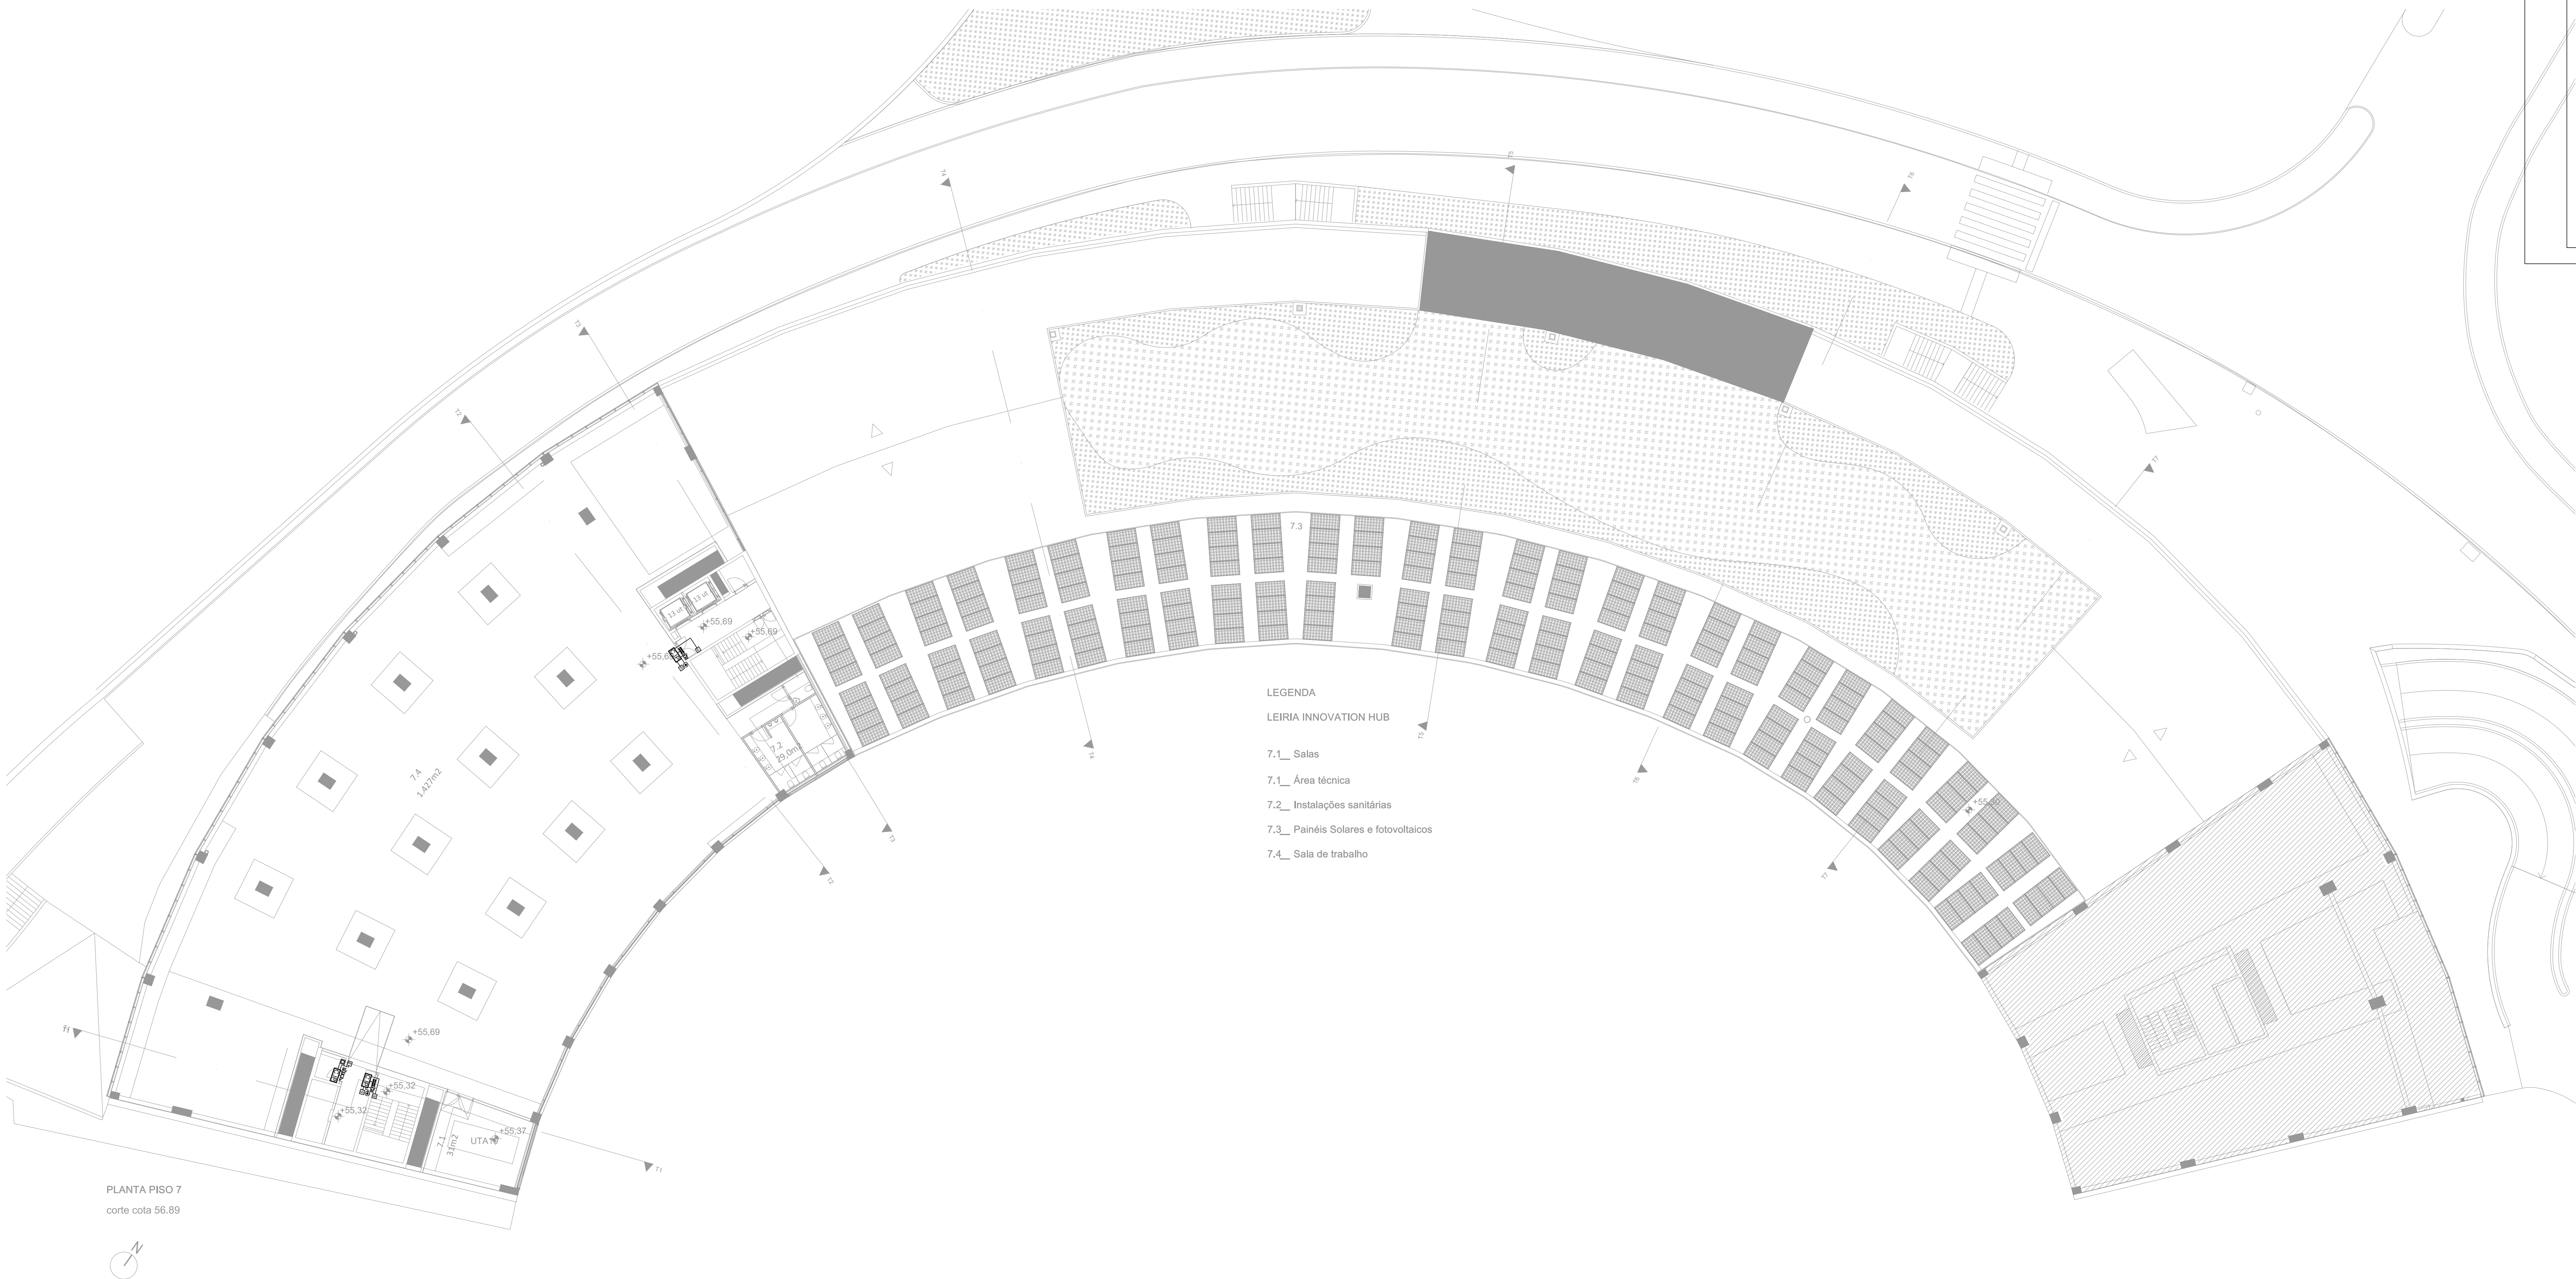


Diagrama Tipo Controlo de Acessos Elevador Panorâmico

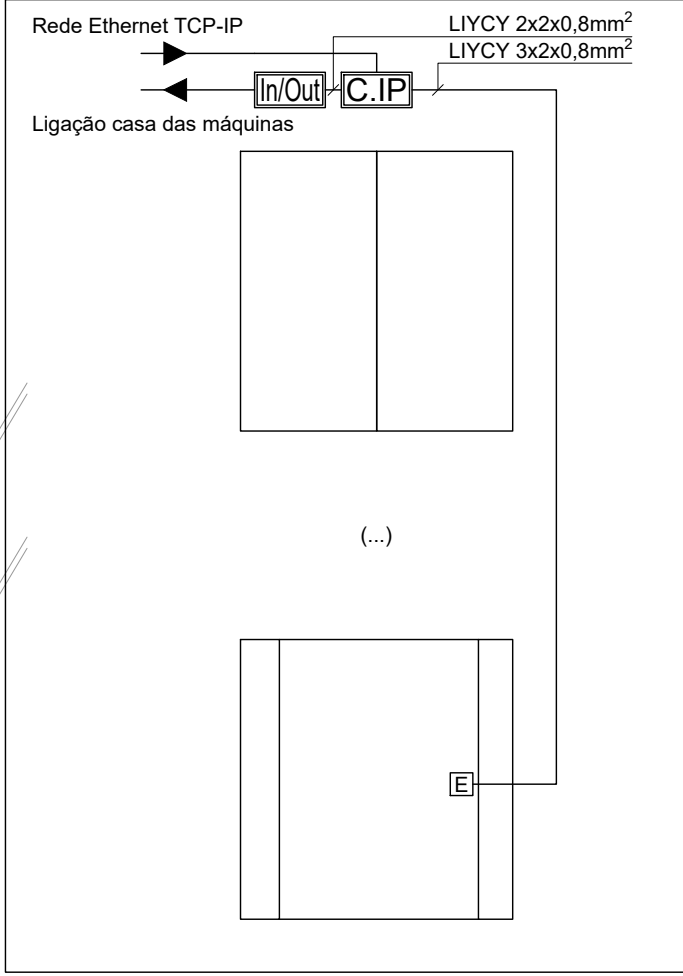

SIMBOLOGIA

Controlo de Acessos :

- PC Estação de Trabalho Controlo de Acessos com Monitor e Computador
- C.I.P. Unidade de Controlo de porta IP
- In/Out Interface entradas e saídas
- HUB Hub de comunicação com máximo de 8 fechaduras
- E Fechadura wireless autónoma
- S Leitor de Proximidade/Cartões (entrada)
- S Leitor de Proximidade/Cartões (saída)
- B Botão de abertura
- E Botoneira de desbloqueio de portas em caso de emergência
- E Trinco Elétrico
- E Electroliman
- E Contacto magnético de porta

Circuitos e Ligações :

- Circuito em caminho de cabos no tecto
- Circuito em abraçadeiras no tecto ou parede
- Circuito em abraçadeiras no piso técnico
- Circuito em caminho de cabos no piso técnico

Diagrama Tipo Controlo de Acessos Portas de emergência e normais


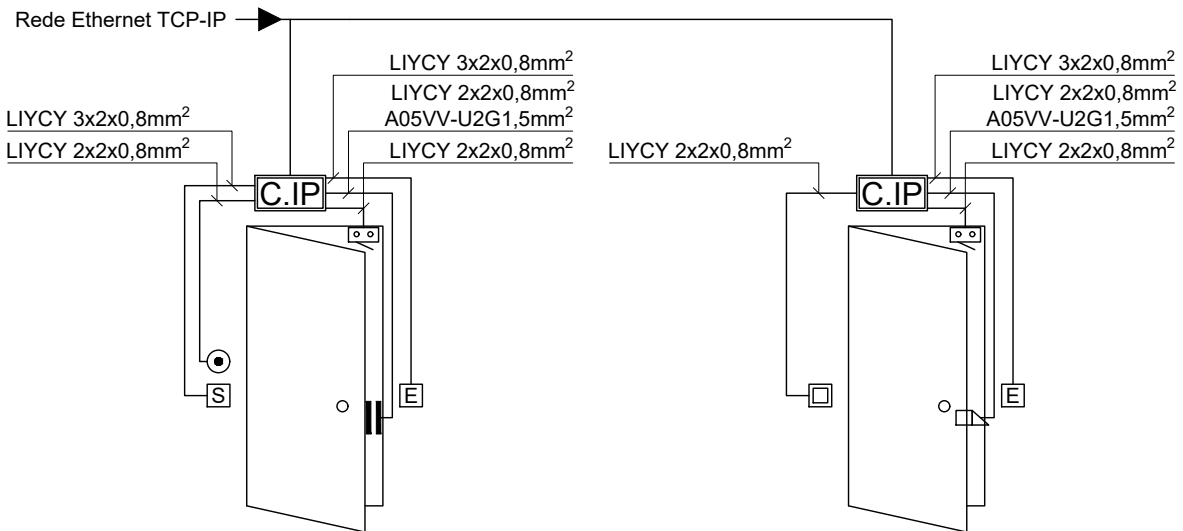


Diagrama Tipo Controlo de Acessos com Fechadura autónoma

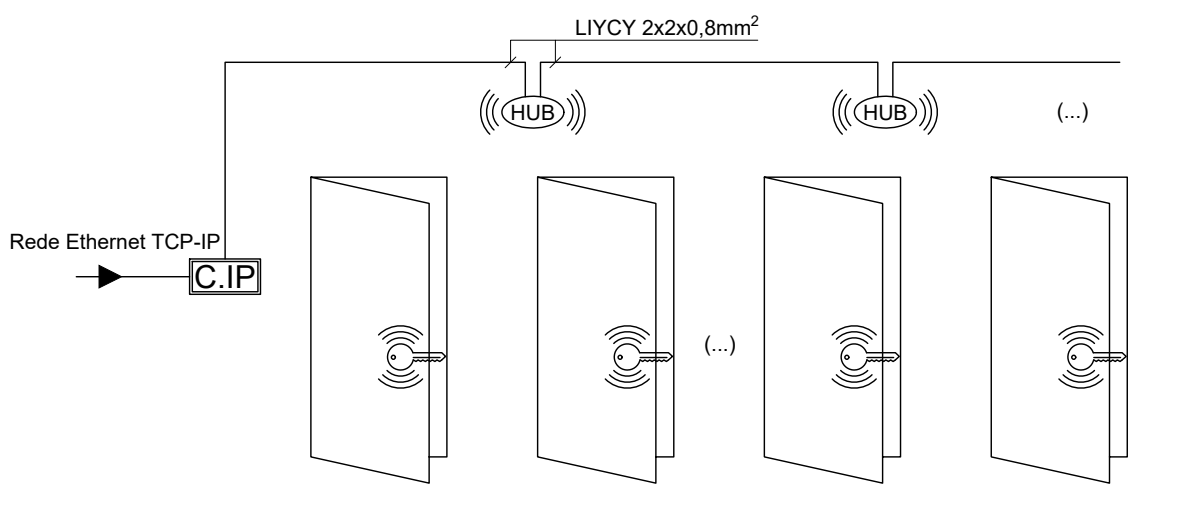

arquitetura

pedro jorge marques de lemos cordeiro  
patricia selada lameiro domingues  
paulo jorge vieira

colaboração: joana carolina de andrade vaz

mubea arquitetura.com

Largo 5 de Outubro, nº 40, 1º Dº 2400-120 Leiria

916608138 | mubea@gmail.com

pedro jorge marques de lemos cordeiro, lda | nº cont. 514565292

requerente

Município de Leiria

obra/ local

TOPO NORTE\_ Estádio Municipal de Leiria  
Arrabalde d'Aquém

Rua Fernão Lopes, 157 - 4.º Dº, 4150-308 Porto  
Telefone: +351 225323880 Fax: +351 225323819  
Email: emati@dm-e.pt

especialidade/ fase

INSTALAÇÕES DE SEGURANÇA

Projeto de Execução

CONTROLO DE ACESSOS

plantas\_ piso 7

capitulo

SEG

escala

1.200

folha nº

310 03

data

12/11/2025

Este desenho é propriedade dos autores e não pode ser reproduzido, divulgado ou copiado, no todo ou em parte sem autorização expressa.  
Reservados todos os direitos pela legislação em vigor. DEC - LEI 63/85 (14 Março)