


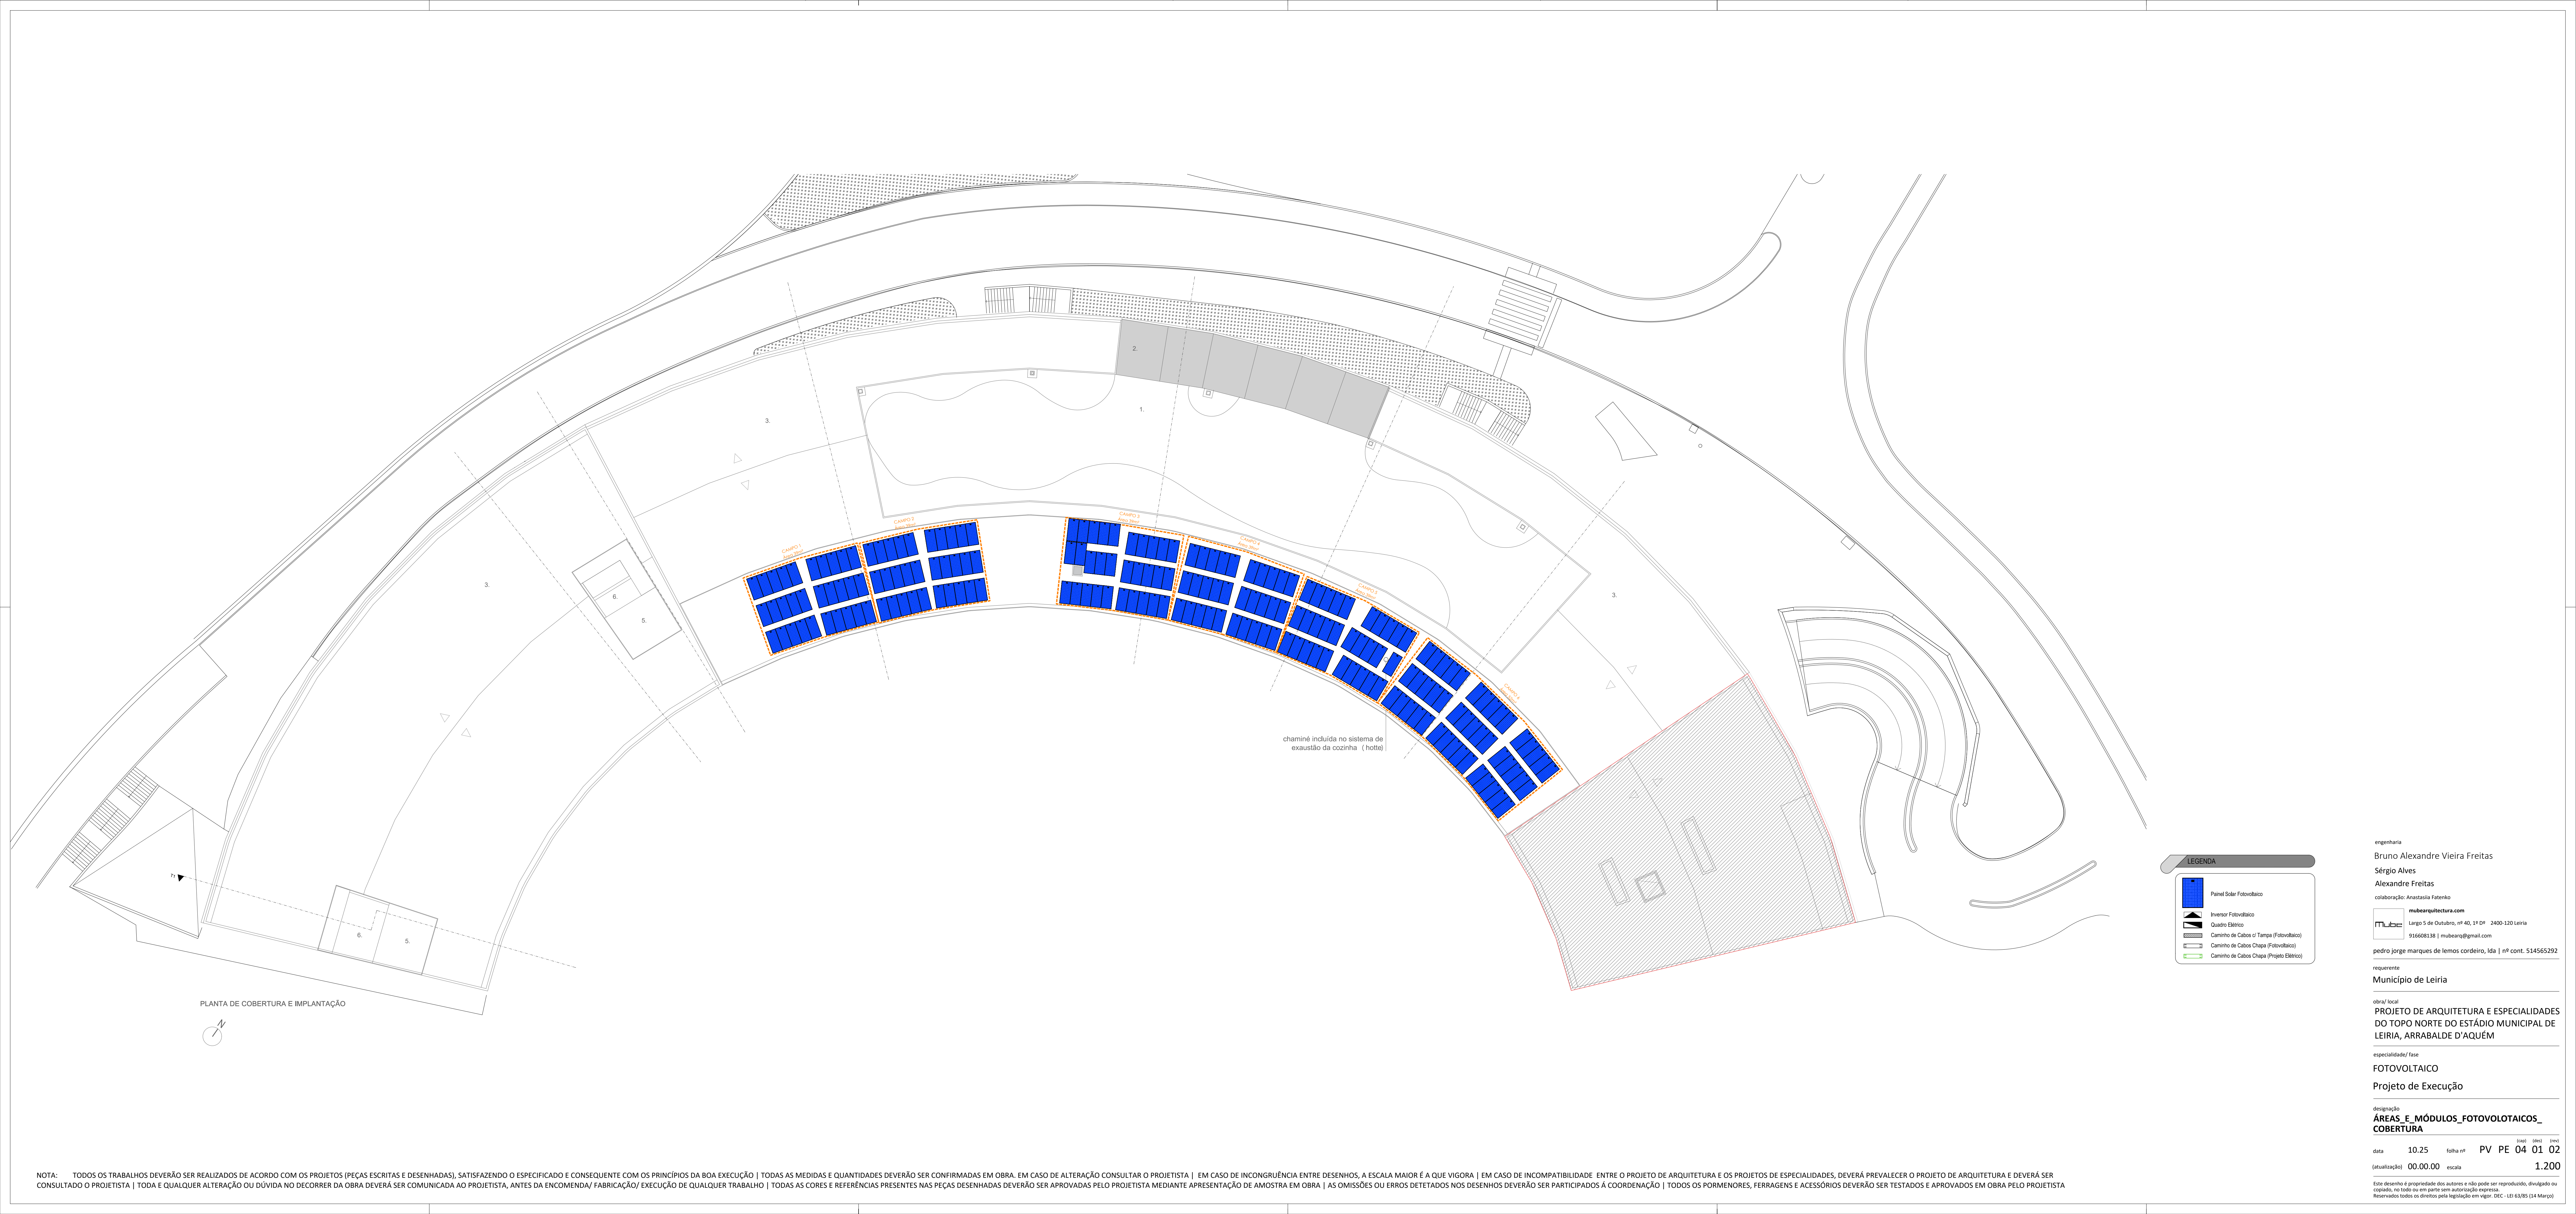

LEGENDA

- Panel Solar Fotovoltaico
- Inversor Fotovoltaico
- Quadro Elétrico
- Caminho de Cabos (Tampa Fotovoltaico)
- Caminho de Cabos Chapa (Fotovoltaico)
- Caminho de Cabos Chapa (Projeto Elétrico)

engenharia

Bruno Alexandre Vieira Freitas
Sérgio Alves
Alexandre Freitas

colaboração: Anastasia Fatenko

mube: mubearquitectura.com
Largo 5 de Outubro, nº 40, 1ª Dª 2400-120 Leiria
916608138 | mubeaqr@gmail.com

pedro jorge marques de lemos cordeiro, lda | nº com. 514565292

requerente

Município de Leiria

obra/ local

PROJETO DE ARQUITETURA E ESPECIALIDADES
DO TOPO NORTE DO ESTÁDIO MUNICIPAL DE
LEIRIA, ARRABALDE D'AQUÉM

especialidade/ fase

FOTOVOLTAICO

Projeto de Execução









designação

ÁREAS E MÓDULOS FOTOVOLTAICOS_
COBERTURA

data	10.25	folha nº	PV PE 04 01 02	(sap)	(des)	(rev)
(atualização)	00.00.00	escala	1.200			

Este desenho é propriedade dos autores e não pode ser reproduzido, divulgado ou copiado, no todo ou em parte sem autorização expressa.
Reservados todos os direitos pela legislação em vigor. DEC - LEI 63/85 (14 Março)

NOTA: TODOS OS TRABALHOS DEVERÃO SER REALIZADOS DE ACORDO COM OS PROJETOS (PEÇAS ESCRITAS E DESENHADAS), SATISFAZENDO O ESPECIFICADO E CONSEQUENTE COM OS PRINCÍPIOS DA BOA EXECUÇÃO | TODAS AS MEDIDAS E QUANTIDADES DEVERÃO SER CONFIRMADAS EM OBRA. EM CASO DE ALTERAÇÃO CONSULTAR O PROJETISTA | EM CASO DE INCONGRUÊNCIA ENTRE DESENHOS, A ESCALA MAIOR É A QUE VIGORA | EM CASO DE INCOMPATIBILIDADE ENTRE O PROJETO DE ARQUITETURA E OS PROJETOS DE ESPECIALIDADES, DEVERÁ PREVALECER O PROJETO DE ARQUITETURA E DEVERÁ SER CONSULTADO O PROJETISTA | TODA E QUALQUER ALTERAÇÃO OU DÚVIDA NO DECORRER DA OBRA DEVERÁ SER COMUNICADA AO PROJETISTA, ANTES DA ENCOMENDA/ FABRICAÇÃO/ EXECUÇÃO DE QUALQUER TRABALHO | TODAS AS CORES E REFERÊNCIAS PRESENTES NAS PEÇAS DESENHADAS DEVERÃO SER APROVADAS PELO PROJETISTA MEDIANTE APRESENTAÇÃO DE AMOSTRA EM OBRA | AS OMISSÕES OU ERROS DETETADOS NOS DESENHOS DEVERÃO SER PARTICIPADOS À COORDENAÇÃO | TODOS OS PORMENORES, FERRAGENS E ACESSÓRIOS DEVERÃO SER TESTADOS E APROVADOS EM OBRA PELO PROJETISTA

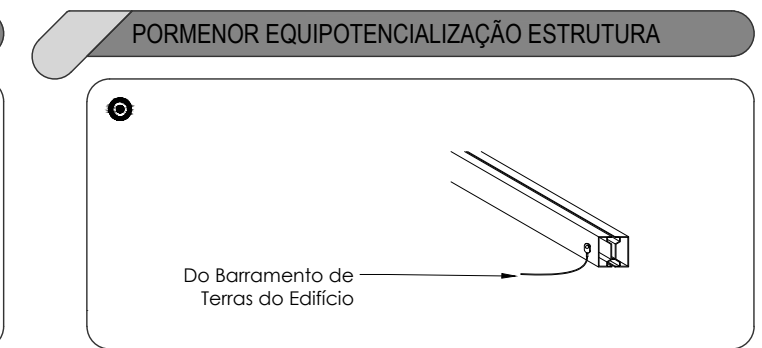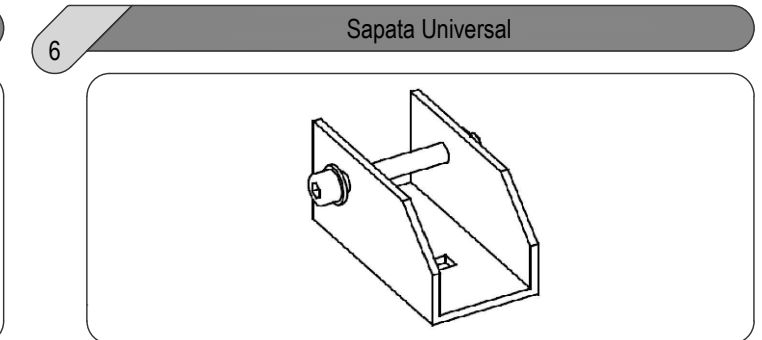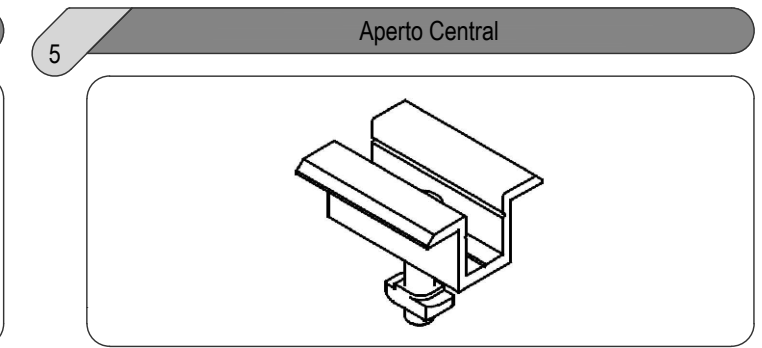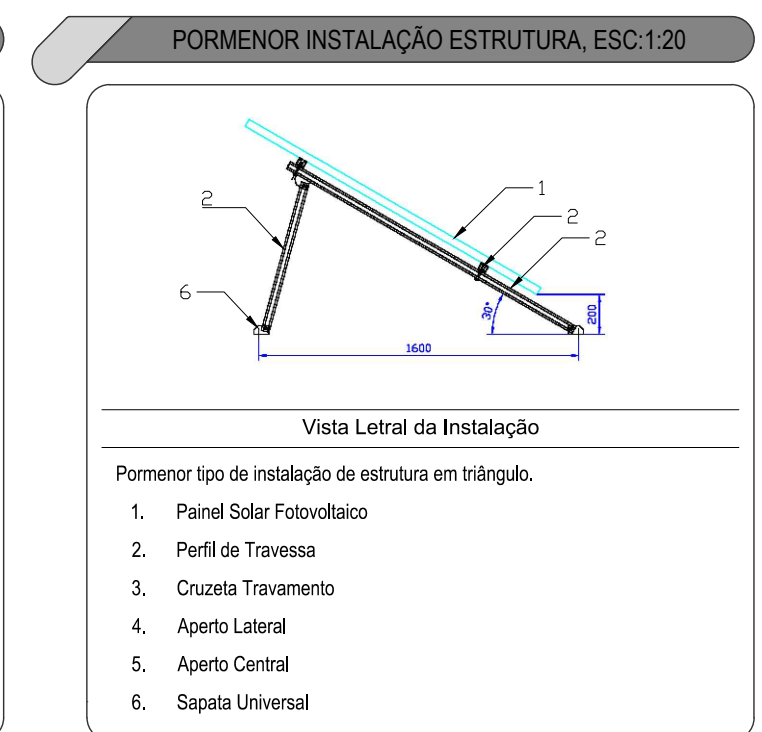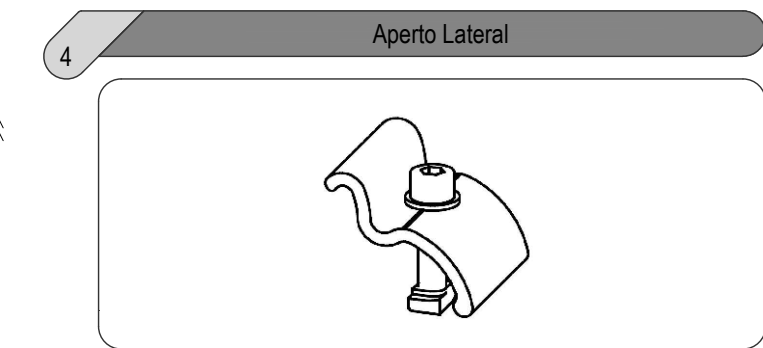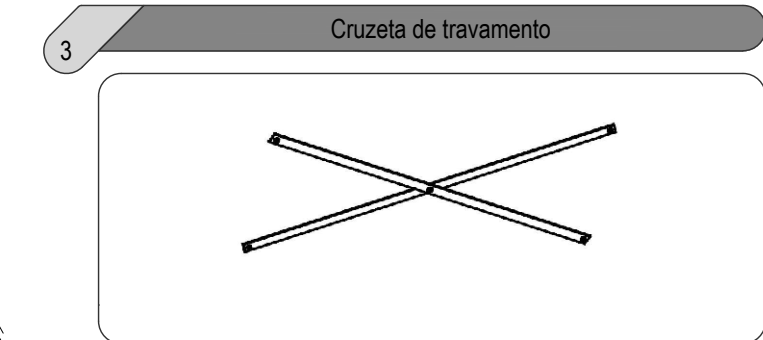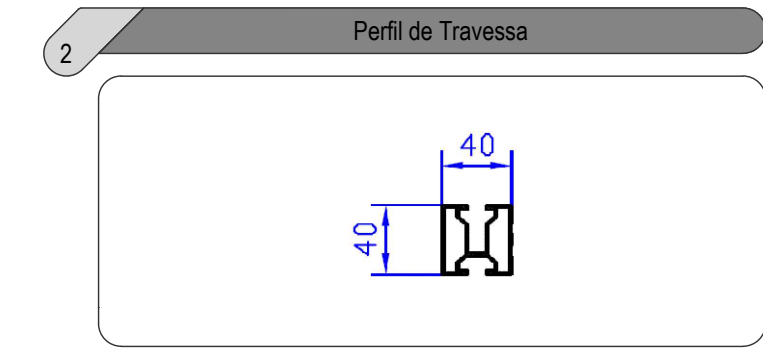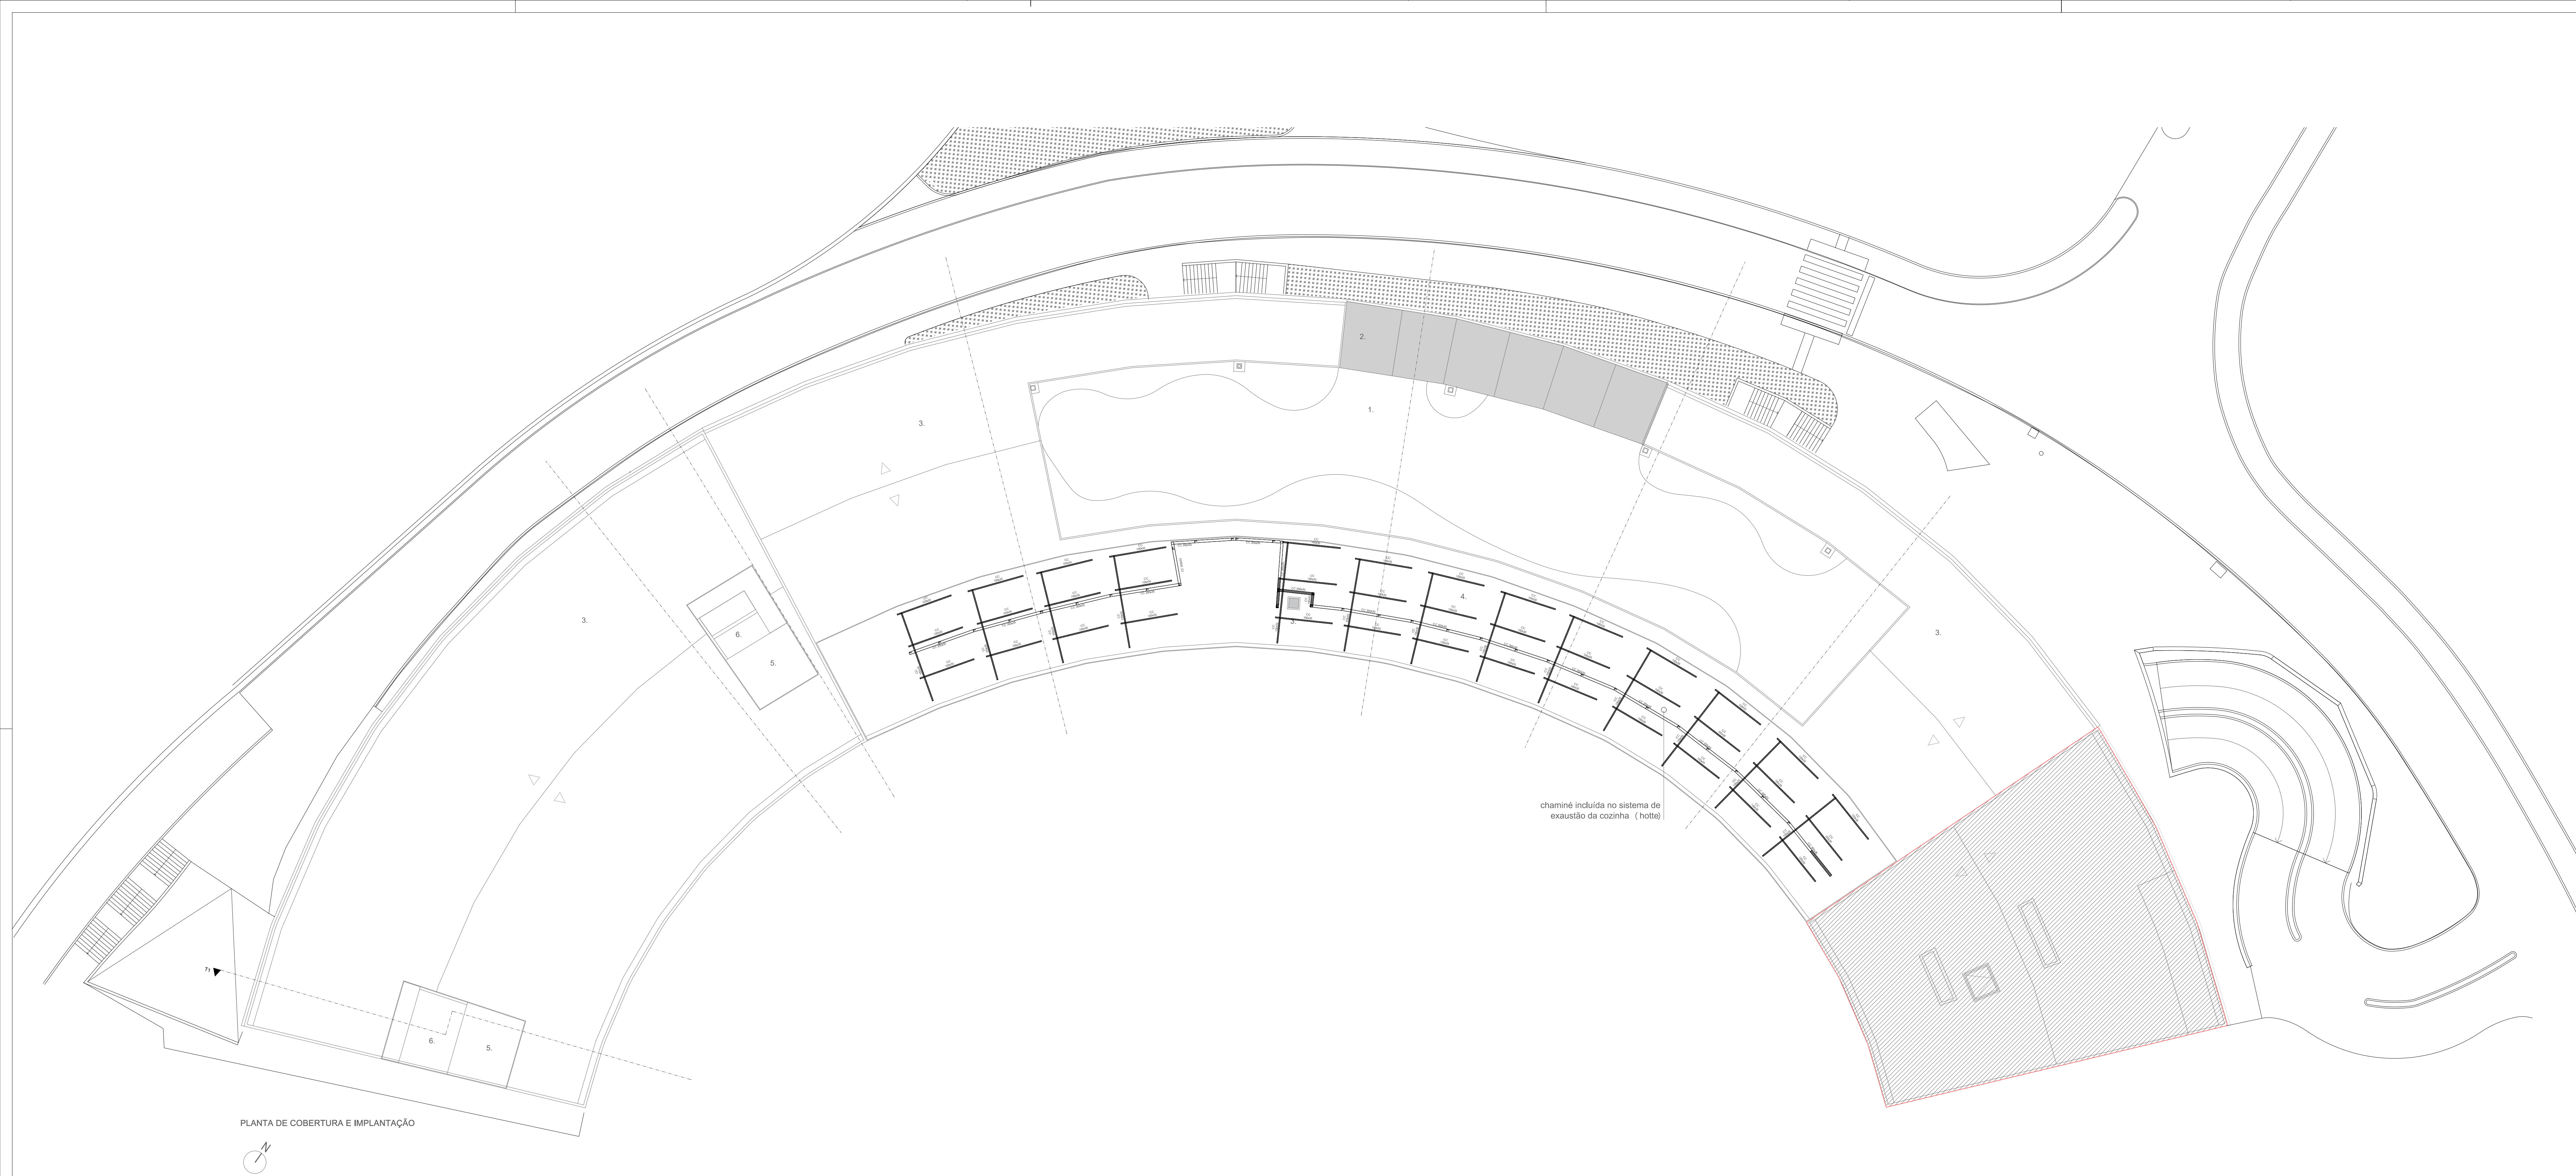

arquitetura
Bruno Alexandre Vieira Freitas
Sérgio Alves
Alexandre Freitas
colaboração: Anastasia Fatenko

mubearquitectura.com
Largo 5 de Outubro, nº 40, 1º Dº 2400-120 Leiria
916608138 | mubearqu@gmail.com

pedro jorge marques de lemos cordeiro, lda | nº cont. 514565292

requerente
Município de Leiria

obra/ local
PROJETO DE ARQUITETURA E ESPECIALIDADES DO TOPO NORTE DO ESTÁDIO MUNICIPAL DE LEIRIA, ARRABALDE D'AQUÉM


especialidade/ fase
FOTOVOLTAICO
Projeto de Execução

designação
CAMINHO DE CABOS_COBERTURA

	(sap)	(des)	(rev)
data	10.25	folha nº	PV PD 04 02 02
(atualização)	00.00.00	escala	1.200

Este desenho é propriedade dos autores e não pode ser reproduzido, divulgado ou copiado, no todo ou em parte sem autorização expressa.
Reservados todos os direitos pela legislação em vigor. DEC - LEI 63/85 (14 Março)

NOTA: TODOS OS TRABALHOS DEVERÃO SER REALIZADOS DE ACORDO COM OS PROJETOS (PEÇAS ESCRITAS E DESENHADAS), SATISFAZENDO O ESPECIFICADO E CONSEQUENTE COM OS PRINCÍPIOS DA BOA EXECUÇÃO | TODAS AS MEDIDAS E QUANTIDADES DEVERÃO SER CONFIRMADAS EM OBRA. EM CASO DE ALTERAÇÃO CONSULTAR O PROJETISTA | EM CASO DE INCONGRUÊNCIA ENTRE DESENHOS, A ESCALA MAIOR É A QUE VIGORA | EM CASO DE INCOMPATIBILIDADE ENTRE O PROJETO DE ARQUITETURA E OS PROJETOS DE ESPECIALIDADES, DEVERÁ PREVALECER O PROJETO DE ARQUITETURA E DEVERÁ SER CONSULTADO O PROJETISTA | TODA E QUALQUER ALTERAÇÃO OU DÚVIDA NO DECORRER DA OBRA DEVERÁ SER COMUNICADA AO PROJETISTA, ANTES DA ENCOMENDA/ FABRICAÇÃO/ EXECUÇÃO DE QUALQUER TRABALHO | TODAS AS CORES E REFERÊNCIAS PRESENTES NAS PEÇAS DESENHADAS DEVERÃO SER APROVADAS PELO PROJETISTA MEDIANTE APRESENTAÇÃO DE AMOSTRA EM OBRA | AS OMISSÕES OU ERROS DETETADOS NOS DESENHOS DEVERÃO SER PARTICIPADOS À COORDENAÇÃO | TODOS OS PORMENORES, FERRAGENS E ACESSÓRIOS DEVERÃO SER TESTADOS E APROVADOS EM OBRA PELO PROJETISTA

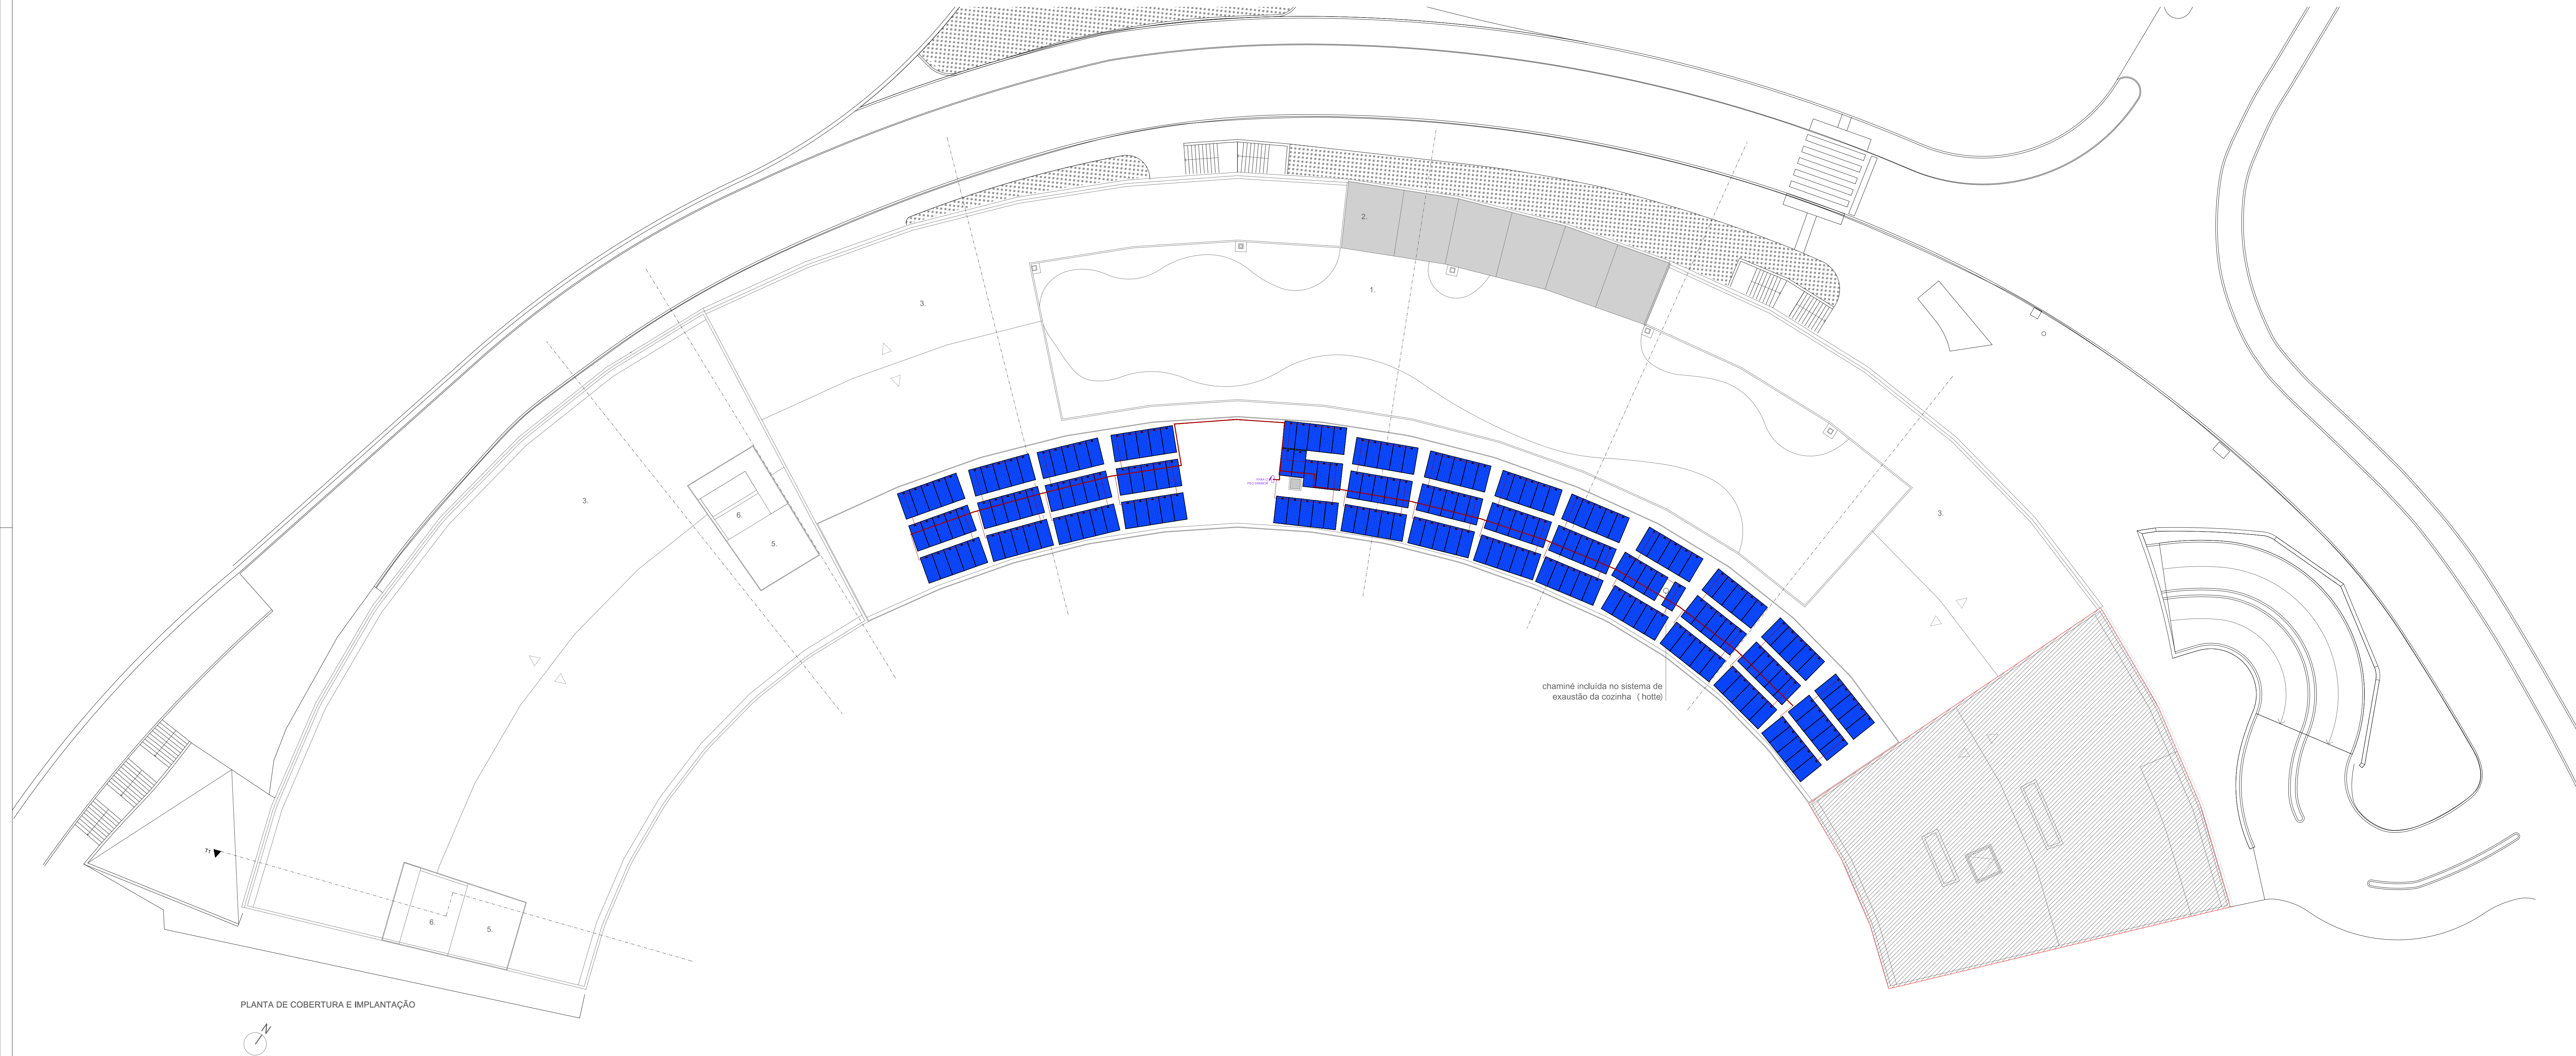

NOTA: TODOS OS TRABALHOS DEVERÃO SER REALIZADOS DE ACORDO COM OS PROJETOS (PEÇAS ESCRITAS E DESENHADAS), SATISFAZENDO O ESPECIFICADO E CONSEQUENTE COM OS PRINCÍPIOS DA BOA EXECUÇÃO | TODAS AS MEDIDAS E QUANTIDADES DEVERÃO SER CONFIRMADAS EM OBRA. EM CASO DE ALTERAÇÃO CONSULTAR O PROJETISTA | EM CASO DE INCONGRUÊNCIA ENTRE DESENHOS, A ESCALA MAIOR É A QUE VIGORA | EM CASO DE INCOMPATIBILIDADE ENTRE O PROJETO DE ARQUITETURA E OS PROJETOS DE ESPECIALIDADES, DEVERÁ PREVALECER O PROJETO DE ARQUITETURA E DEVERÁ SER CONSULTADO O PROJETISTA | TODA E QUALQUER ALTERAÇÃO OU DÚVIDA NO DECORRER DA OBRA DEVERÁ SER COMUNICADA AO PROJETISTA, ANTES DA ENCOMENDA/ FABRICAÇÃO/ EXECUÇÃO DE QUALQUER TRABALHO | TODAS AS CORES E REFERÊNCIAS PRESENTES NAS PEÇAS DESENHADAS DEVERÃO SER APROVADAS PELO PROJETISTA MEDIANTE APRESENTAÇÃO DE AMOSTRA EM OBRA | AS OMISSÕES OU ERROS DETETADOS NOS DESENHOS DEVERÃO SER PARTICIPADOS À COORDENAÇÃO | TODOS OS PORMENORES, FERRAGENS E ACESSÓRIOS DEVERÃO SER TESTADOS E APROVADOS EM OBRA PELO PROJETISTA

engenharia

Bruno Alexandre Vieira Freitas

Sérgio Alves

Alexandre Freitas

colaboração: Anastasia Fatenko

mube arquitetura.com

Largo 5 de Outubro, nº 40, 1ª Dª 2400-120 Leiria

916608138 | mubea@gmail.com

pedro jorge marques de lemos cordeiro, lda | nº com: 514565292

requerente

Município de Leiria

obra/ local

PROJETO DE ARQUITETURA E ESPECIALIDADES DO TOPO NORTE DO ESTÁDIO MUNICIPAL DE LEIRIA, ARRABALDE D'AQUÉM

especialidade/ fase

FOTOVOLTAICO

Projeto de Execução

designação

LIGAÇÃO_SISTEMA_PV_COBERTURA

data 10.25 folha nº PV PD 04 03 02

(atualização) 00.00.00 escala 1.200

Este desenho é propriedade dos autores e não pode ser reproduzido, divulgado ou copiado, no todo ou em parte sem autorização expressa.

Reservados todos os direitos pela legislação em vigor. DEC - LEI 63/85 (14 Março)