


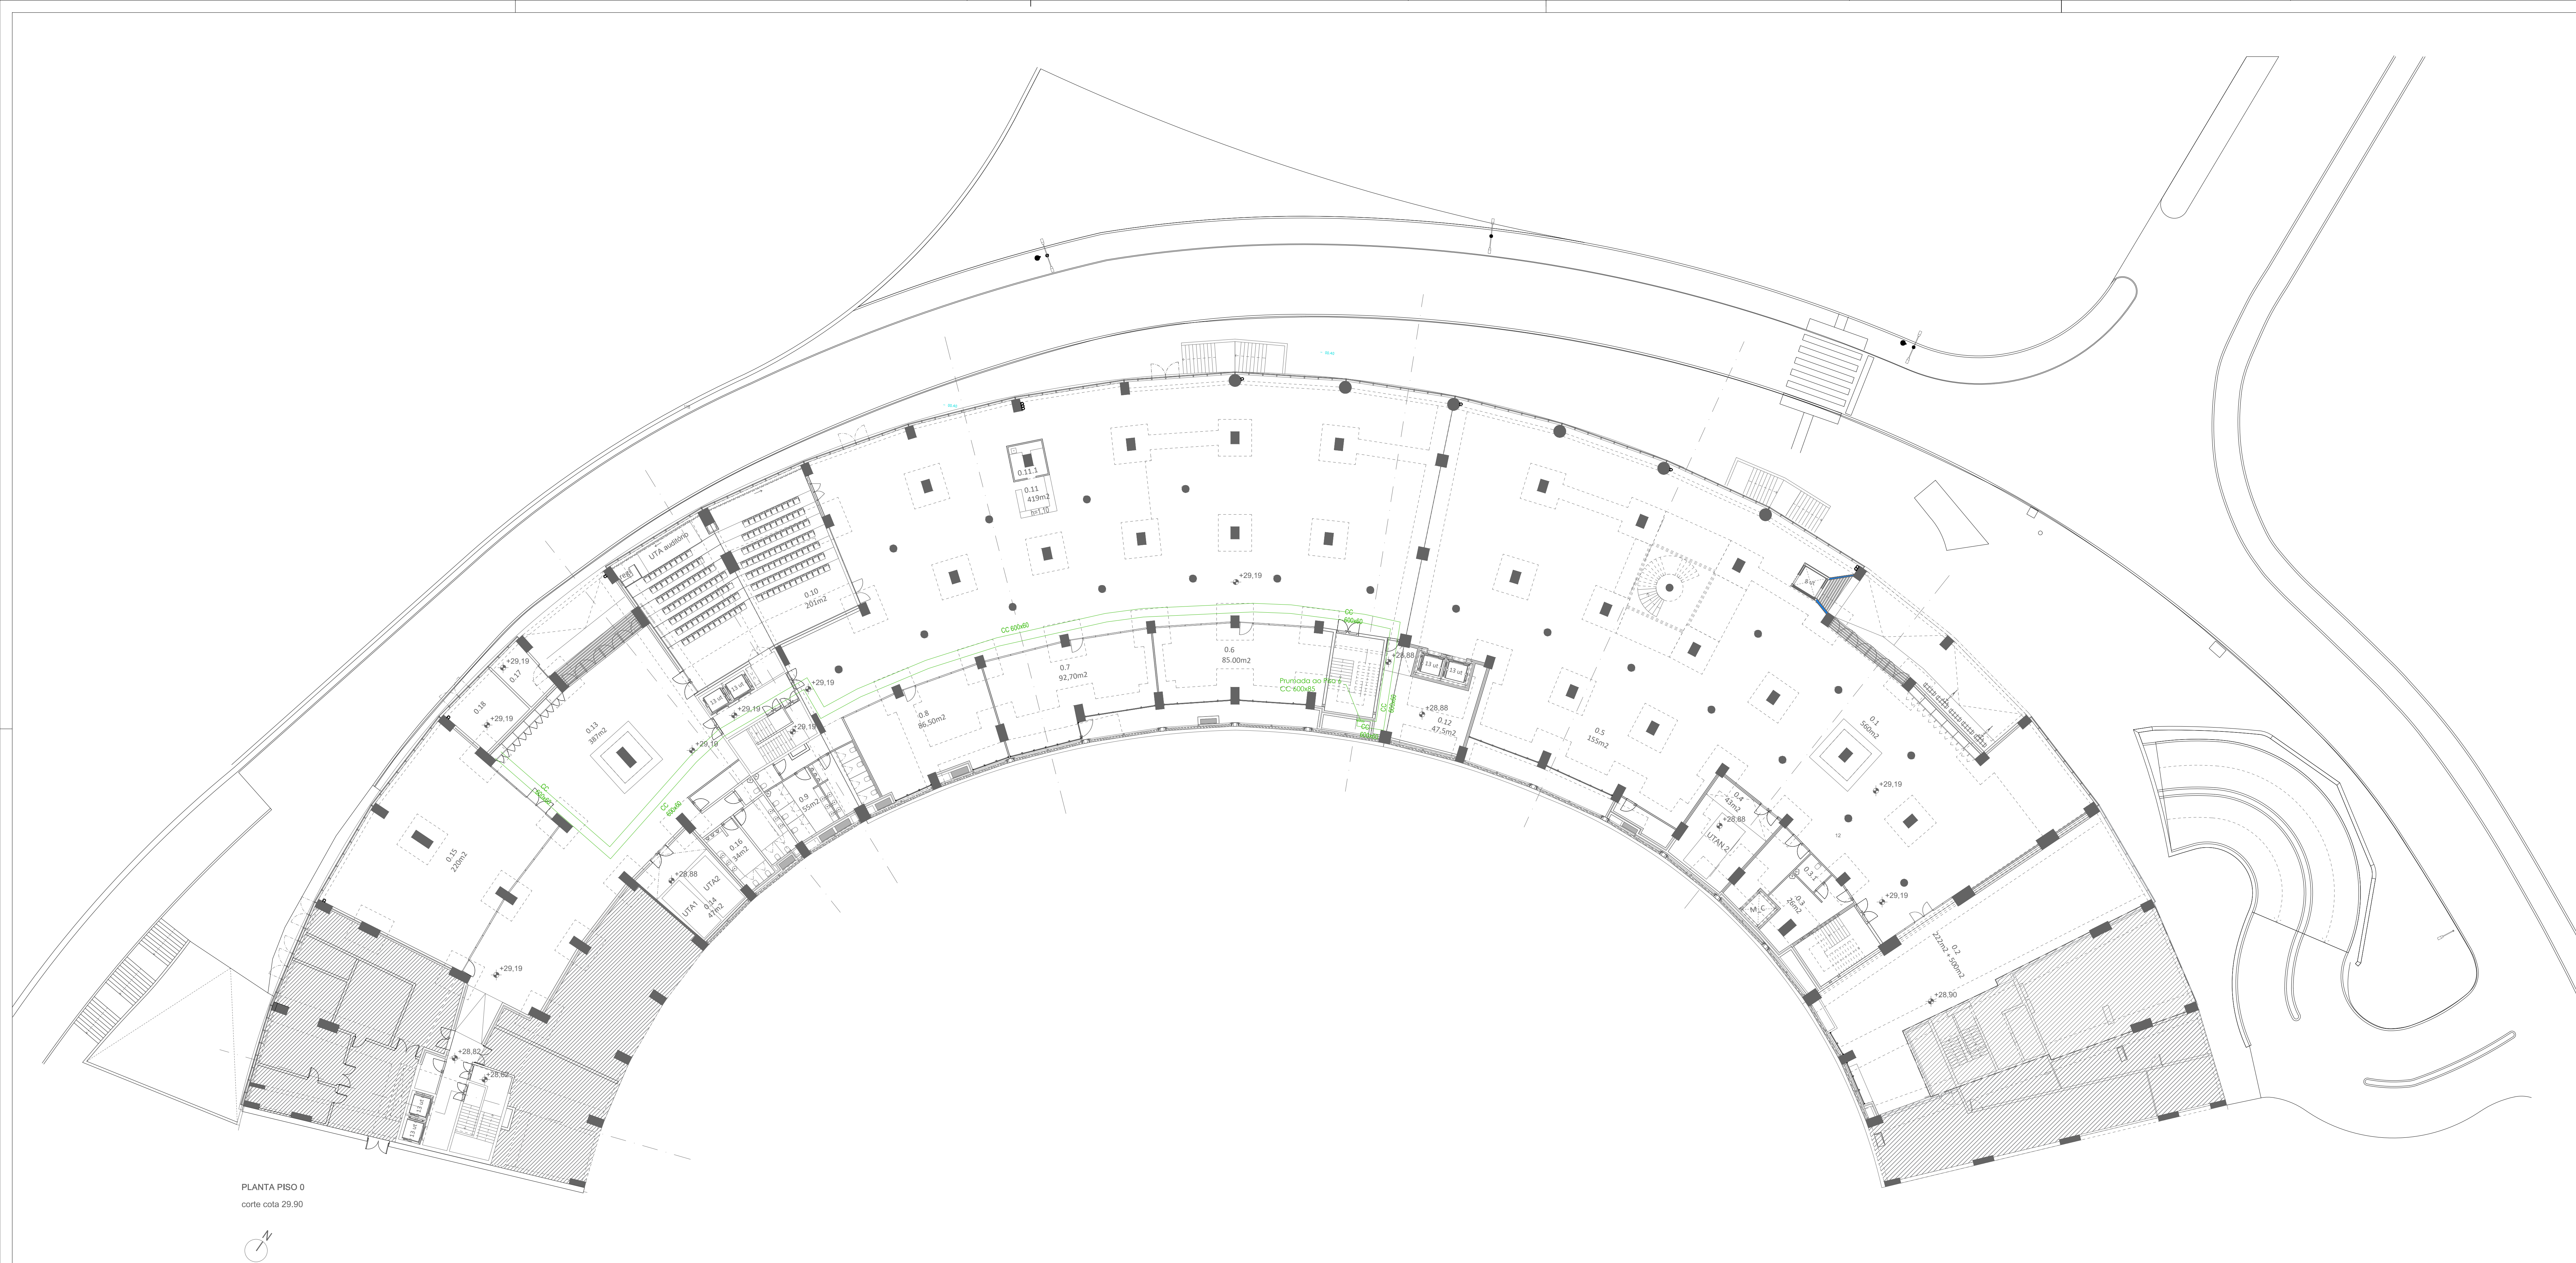

LEGENDA

- Panel Solar Fotovoltaico
- Inversor Fotovoltaico
- Quadro Elétrico
- Caminho de Cabos 0' Tampa (Fotovoltaico)
- Caminho de Cabos Chapia (Fotovoltaico)
- Caminho de Cabos Chapia (Projeto Elétrico)

engenharia
Bruno Alexandre Vieira Freitas
Sérgio Alves
Alexandre Freitas
colaboração: Anastasia Fatemko

mube
Largo 5 de Outubro, nº 40, 1º Dº 2400-120 Leiria
916608138 | mubeaqr@gmail.com

pedro jorge marques de lemos cordeiro, lda | nº com. 514565292

requerente
Município de Leiria

obra/ local
PROJETO DE ARQUITETURA E ESPECIALIDADES
DO TOPO NORTE DO ESTÁDIO MUNICIPAL DE
LEIRIA, ARRABALDE D'AQUÉM

especialidade/ fase
FOTOVOLTAICO

Projeto de Execução

designação
CAMINHOS_CABOS_PISO_0

data	10.25	folha nº	PV	PE	04	06	02
(atualização)	00.00.00	escala					1.200

Este desenho é propriedade dos autores e não pode ser reproduzido, divulgado ou copiado, no todo ou em parte sem autorização expressa.
Reservados todos os direitos pela legislação em vigor. DEC - LEI 63/85 (14 Março)

NOTA: TODOS OS TRABALHOS DEVERÃO SER REALIZADOS DE ACORDO COM OS PROJETOS (PEÇAS ESCRITAS E DESENHADAS), SATISFAZENDO O ESPECIFICADO E CONSEQUENTE COM OS PRINCÍPIOS DA BOA EXECUÇÃO | TODAS AS MEDIDAS E QUANTIDADES DEVERÃO SER CONFIRMADAS EM OBRA. EM CASO DE ALTERAÇÃO CONSULTAR O PROJETISTA | EM CASO DE INCONGRUÊNCIA ENTRE DESENHOS, A ESCALA MAIOR É A QUE VIGORA | EM CASO DE INCOMPATIBILIDADE ENTRE O PROJETO DE ARQUITETURA E OS PROJETOS DE ESPECIALIDADES, DEVERÁ PREVALECER O PROJETO DE ARQUITETURA E DEVERÁ SER CONSULTADO O PROJETISTA | TODA E QUALQUER ALTERAÇÃO OU DÚVIDA NO DECORRER DA OBRA DEVERÁ SER COMUNICADA AO PROJETISTA, ANTES DA ENCOMENDA/ FABRICAÇÃO/ EXECUÇÃO DE QUALQUER TRABALHO | TODAS AS CORES E REFERÊNCIAS PRESENTES NAS PEÇAS DESENHADAS DEVERÃO SER APROVADAS PELO PROJETISTA MEDIANTE APRESENTAÇÃO DE AMOSTRA EM OBRA | AS OMISSÕES OU ERROS DETETADOS NOS DESENHOS DEVERÃO SER PARTICIPADOS À COORDENAÇÃO | TODOS OS PORMENORES, FERRAGENS E ACESSÓRIOS DEVERÃO SER TESTADOS E APROVADOS EM OBRA PELO PROJETISTA

PLANTA PISO 0
corte cota 29.90



LEGENDA

Panel Solar Fotovoltaico

Inversor Fotovoltaico

Quadro Elétrico

Caminho de Cabos 0' Tampa (Fotovoltaico)

Caminho de Cabos Chapa (Fotovoltaico)

Caminho de Cabos Chapa (Projeto Elétrico)

LEGENDA CABLAGEM

Cabo Solar H12222-K 2x6mm² (Vermel/Preto)

Cabo R21-K (AS) 3x(1x35mm²) + (1x16mm²)

Cabo R21-K (AS) 3x(1x35mm²) + 2x(1x25mm²)

Cabo R21-K (AS+) micro 4x2,5mm²

engenharia

Bruno Alexandre Vieira Freitas

Sérgio Alves

Alexandre Freitas

colaboração: Anastasia Fatenko

mube

Largo 5 de Outubro, nº 40, 1º Dº 2400-120 Leiria

916608138 | mubeaqr@gmail.com

pedro jorge marques de lemos cordeiro, lda | nº com. 514565292

requerente

Município de Leiria

obra/ local

PROJETO DE ARQUITETURA E ESPECIALIDADES
DO TOPO NORTE DO ESTÁDIO MUNICIPAL DE
LEIRIA, ARRABALDE D'AQUÉM

especialidade/ fase

FOTOVOLTAICO

Projeto de Execução

designação

LIGAÇÃO_SISTEMA_PV_PISO_0

data

10.25

folha nº

PV PE 04 07 02

(sap)

(des)

(rev)

(atualização)

00.00.00

escala

1.200

Este desenho é propriedade dos autores e não pode ser reproduzido, divulgado ou copiado, no todo ou em parte sem autorização expressa.
Reservados todos os direitos pela legislação em vigor. DEC - LEI 63/85 (14 Março)

NOTA: TODOS OS TRABALHOS DEVERÃO SER REALIZADOS DE ACORDO COM OS PROJETOS (PEÇAS ESCRITAS E DESENHADAS), SATISFAZENDO O ESPECIFICADO E CONSEQUENTE COM OS PRINCÍPIOS DA BOA EXECUÇÃO | TODAS AS MEDIDAS E QUANTIDADES DEVERÃO SER CONFIRMADAS EM OBRA. EM CASO DE ALTERAÇÃO CONSULTAR O PROJETISTA | EM CASO DE INCONGRUÊNCIA ENTRE DESENHOS, A ESCALA MAIOR É A QUE VIGORA | EM CASO DE INCOMPATIBILIDADE ENTRE O PROJETO DE ARQUITETURA E OS PROJETOS DE ESPECIALIDADES, DEVERÁ PREVALECER O PROJETO DE ARQUITETURA E DEVERÁ SER CONSULTADO O PROJETISTA | TODA E QUALQUER ALTERAÇÃO OU DÚVIDA NO DECORRER DA OBRA DEVERÁ SER COMUNICADA AO PROJETISTA, ANTES DA ENCOMENDA/ FABRICAÇÃO/ EXECUÇÃO DE QUALQUER TRABALHO | TODAS AS CORES E REFERÊNCIAS PRESENTES NAS PEÇAS DESENHADAS DEVERÃO SER APROVADAS PELO PROJETISTA MEDIANTE APRESENTAÇÃO DE AMOSTRA EM OBRA | AS OMISSÕES OU ERROS DETETADOS NOS DESENHOS DEVERÃO SER PARTICIPADOS À COORDENAÇÃO | TODOS OS PORMENORES, FERRAGENS E ACESSÓRIOS DEVERÃO SER TESTADOS E APROVADOS EM OBRA PELO PROJETISTA