


Identificação de Projeto de V. e S.	Q _{des}	P _{st}	Tip
MS1.1	170	300	Cabo Normal

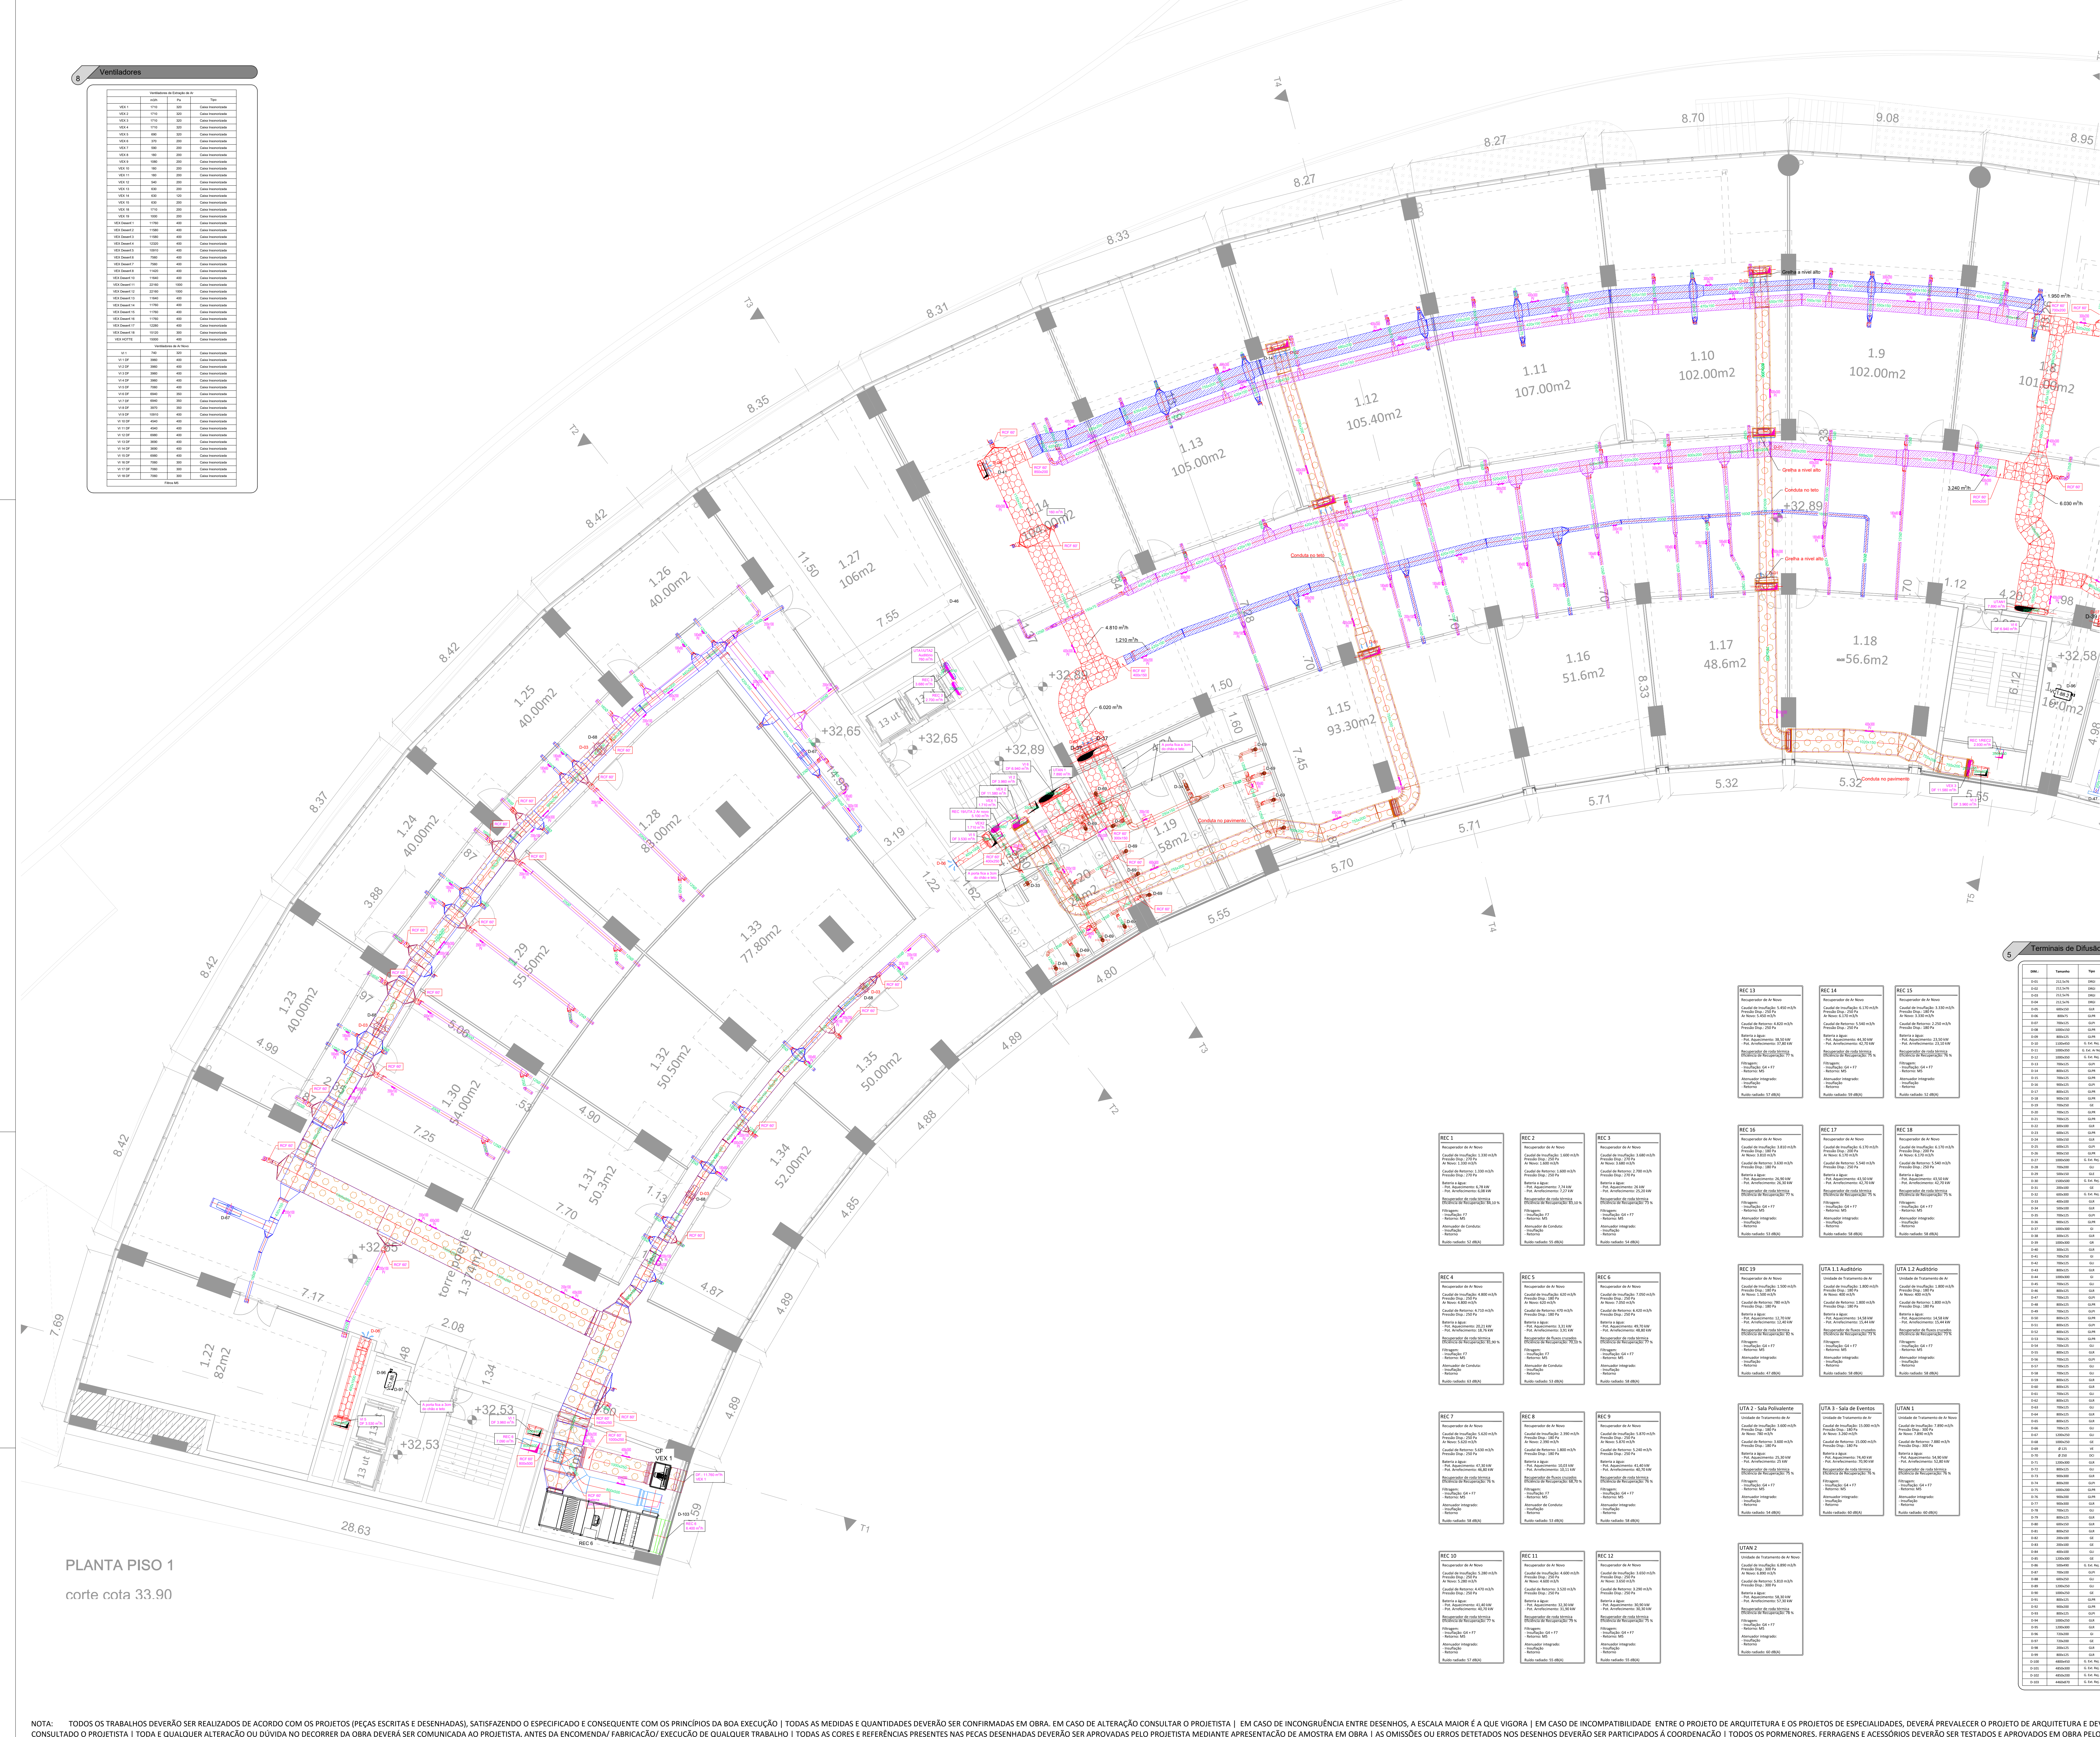

- Legenda Aeronáutica**
- Tração de Ar Insuflado à vista (Isolada)
 - Tração de Ar Insuflado em piso técnico (Isolada)
 - Tração de Ar Insuflado em teto falso (Isolada)
 - Tração de Ar Novo (Não Isolada)
 - Tração de Ar Recirculado à vista (Isolada)
 - Tração de Ar Recirculado em piso técnico (Isolada)
 - Tração de Ar Recirculado em teto falso (Isolada)
 - Tração de Ar Insuflado (corta fogo)
 - Tração de Ar Recirculado (corta fogo)
 - Tração de Ar Recirculado - Único Exterior (Não Isolada)
 - Tração de Ar Recirculado - Único Exterior (Não Isolada)
 - Tração de Extração (PVC Não Isolada)
 - Tração de Ar Novo (Isolada e com forma mecânica)
 - Tração de Ar Recirculado (Isolada e com forma mecânica)
 - Condução Flexível
 - Prumada da rede de condução de ventilação
 - Porta de Vistas de Condução
 - Válvula de Extração
 - Difusores Circulares
 - Difusores Lineares e Greihas
 - Registo corta fogo
 - Greihas de porta
 - Registo de regulação de caudal
 - Indicação do terminal de difusor
 - Unidade do tipo Ventilconvetor (Condução)
 - Unidade do tipo Ventilconvetor (Mural)
 - Unidade de Tratamento de ar
 - Recuperador de calor (Duplo Deck)
 - Recuperador de calor e Aquecedor
 - Aquecedor
 - Recuperador de calor
 - Ventilador de Extração Exterior em caixa insonorizada
 - Ventilador de Extração Interior em caixa insonorizada
 - Ventilador de Ar Novo da HOTTE
 - Ventilador Extração e Desemfumação HOTTE
 - Ventilador de extração (Desemfumação)
 - Bomba de Calor Compacta
 - Comando para controlo de temperatura
 - Ventiladores de Ar Novo
 - Alugado de Ar com teto falso
 - Para manutenção dos equipamentos
 - Área de Manutenção dos equipamentos

Terminais de Difusão - Ventilação (Cyan)

<

