


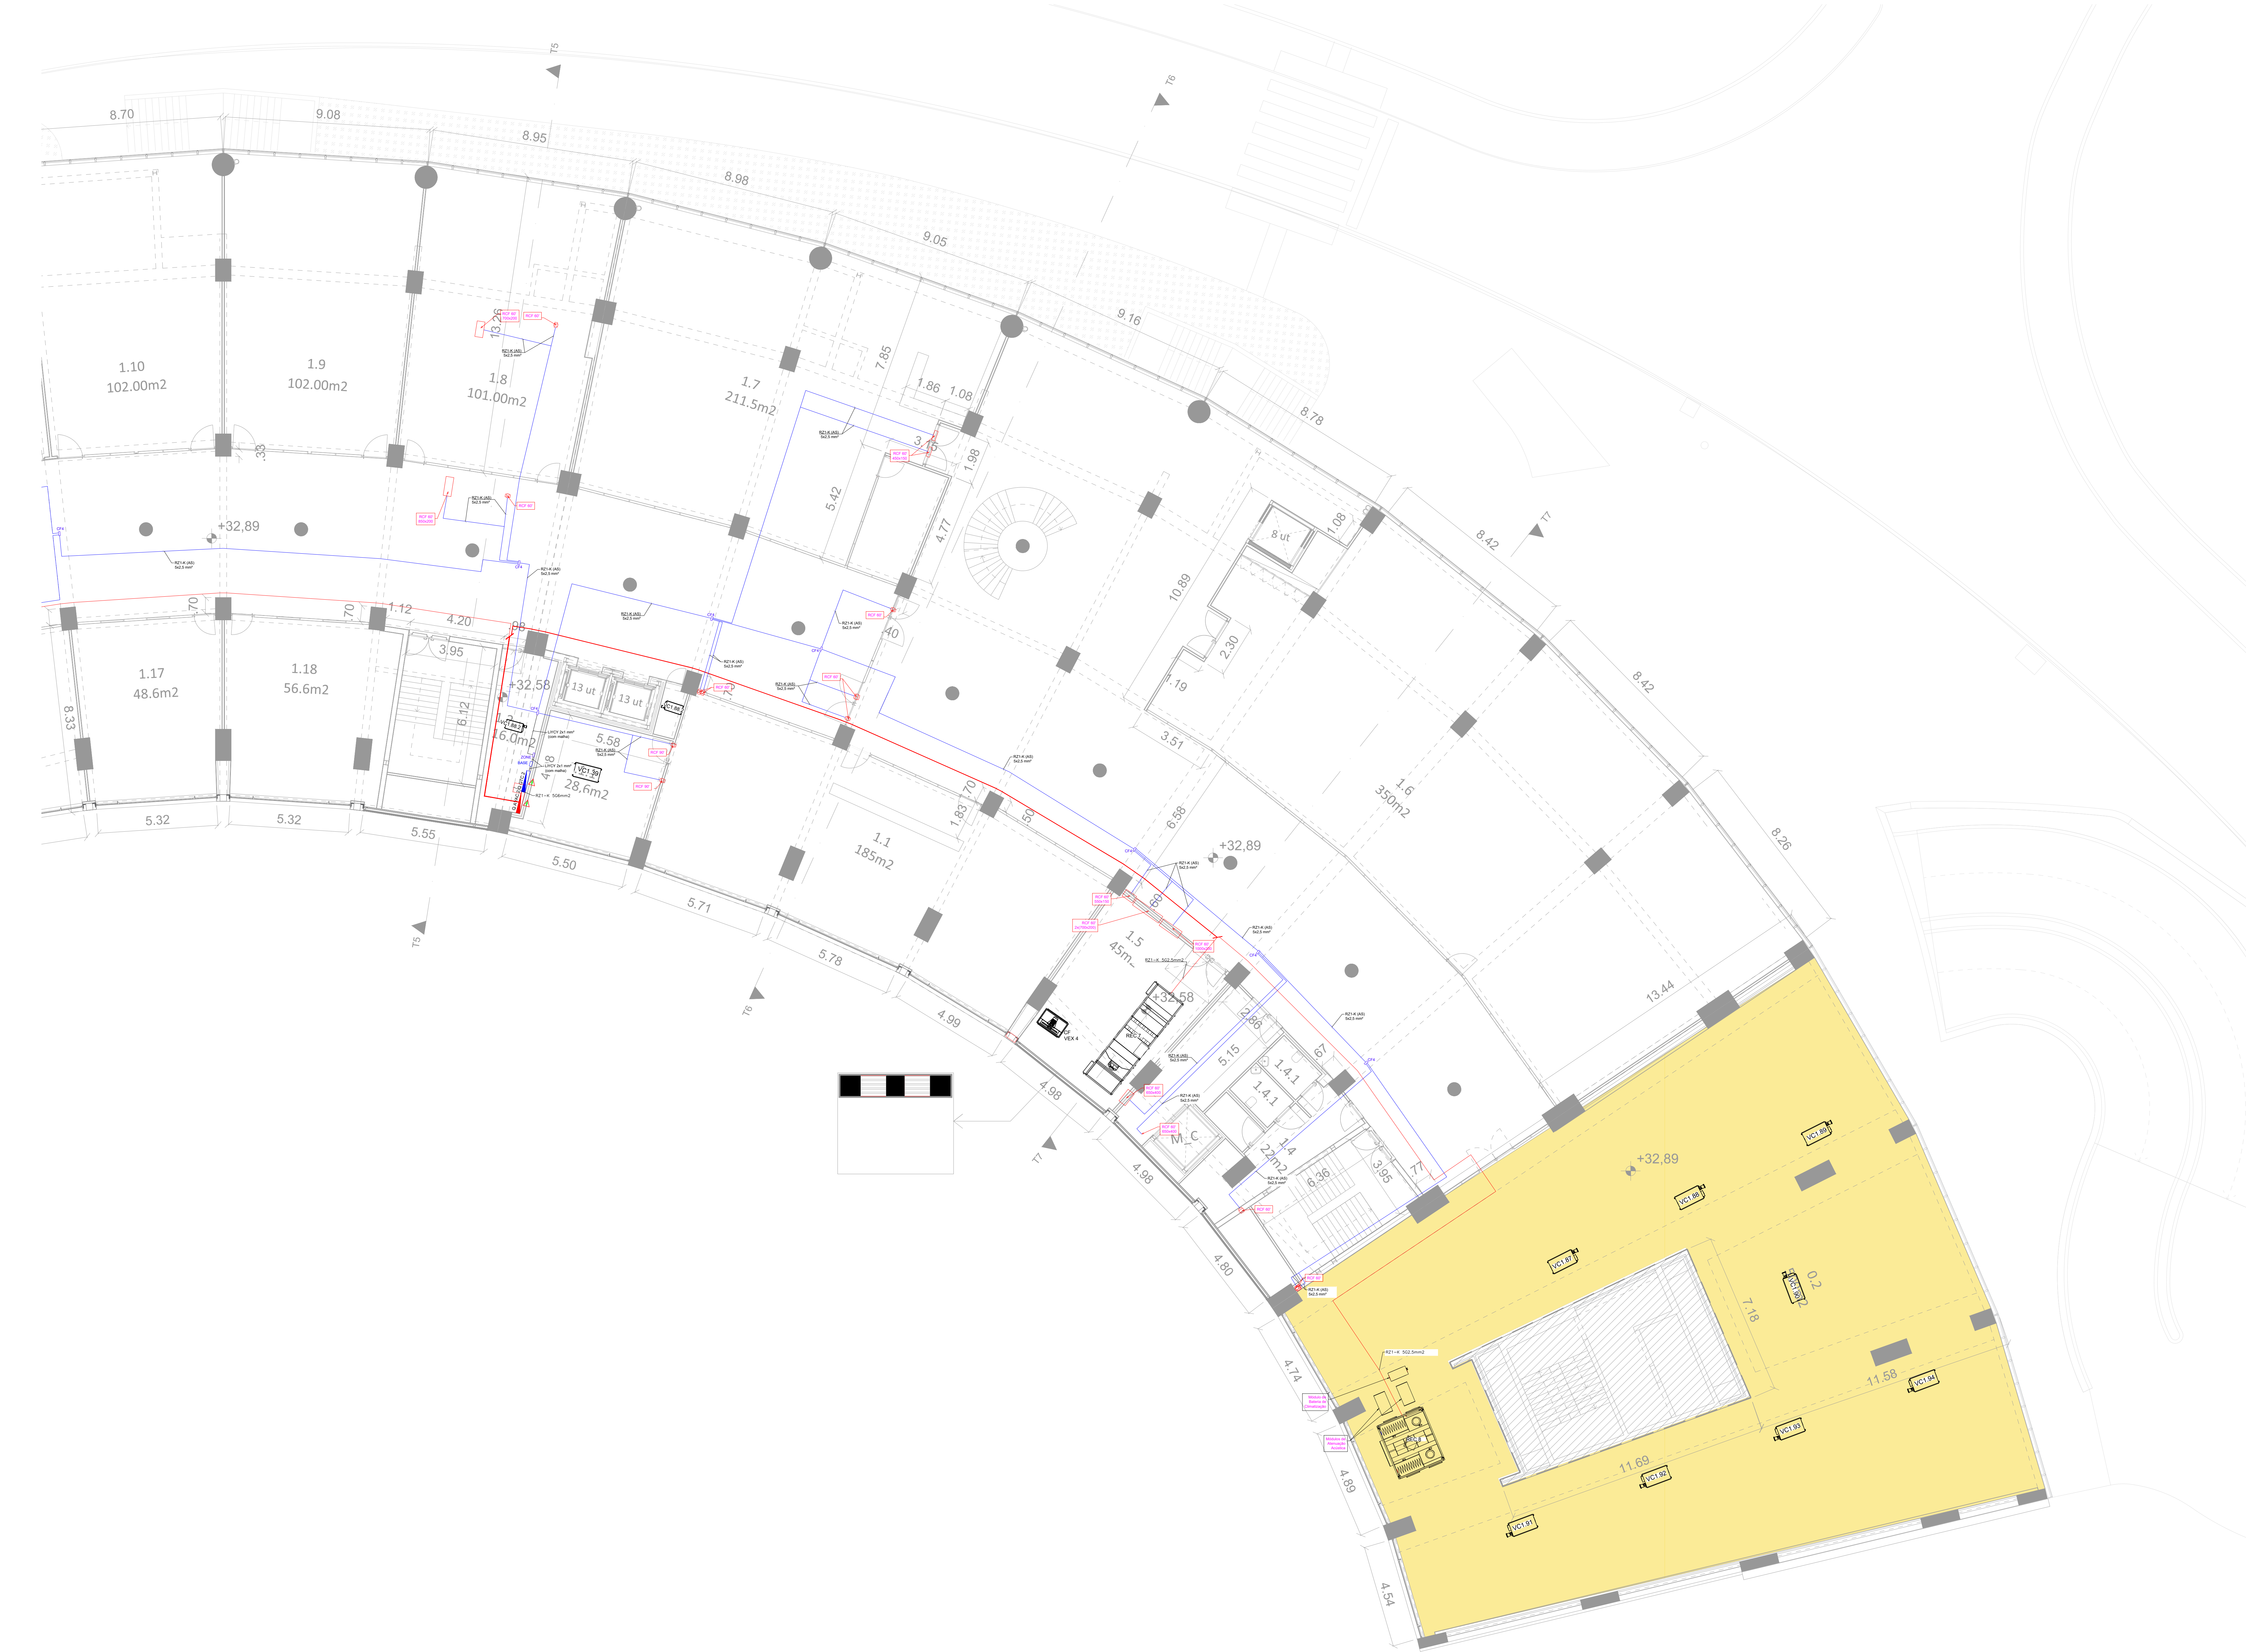

Legenda Elétrica

Trçado Cablagem Eltrica

Trçado Cablagem de Comando

Unidade do tipo Ventilconvetor (Conduia)

Unidade do tipo Ventilconvetor (Mural)

Unidade de Tratamento de ar

Recuperador de calor (Duplo Deck)

Recuperador de calor e Alenuador

Alenuador

Recuperador de calor

Ventilador de Extrao Exterio em caixa insonorizada

Ventilador de Extrao Interio em caixa insonorizada

Ventilador de Ar Novo da HOTTE

Ventilador Extrao e Desentumagem HOTTE

Ventilador de extrao (Desentumagem)

Bomba de Calor Compacta

Comando para controlo de temperatura

Ventiladores de Ar Novo

Alapao de Acesso em teto falso

Para manuteno dos equipamentos

rea de Manuteno dos equipamentos

Equipamentos de Controlo de RCF

4Notas

- Todos os traados devero ser confirmados em obra, assim como a localizao final dos equipamentos.

- A localizao dos equipamentos devero ser coordenada com a arquitectura.

engenaria

pedro josé cândido faria

pedro serra

leandro tira-picos

colaborao: Anastasia Faterko

mubea

Arquitetura

Largo 5 de Outubro, nº 40, 1º Dº 2400-120 Leiria

916608138 | mubeaeng@gmail.com

pedro jorge marques de lemos cordeiro, lda | nº cont.: 514565292

requerente

Município de Leiria

obra/ local

PROJETO DE ARQUITETURA E ESPECIALIDADES DO TOPO NORTE DO ESTÁDIO MUNICIPAL DE LEIRIA, ARRABALDE D'AQUÉM

especialidade/ fase

AVAC e AQS

Projeto de Execução

designao

Rede Elétrica Piso 1 - Ala Direita

data

10.25

folha nº

AVA PE 02 51 02

totalizao

00.00.00

escala

1.100

Esta desenhada e propriedade dos autores e no pode ser reproduzida, divulgada ou copiada, no todo ou em parte sem autorizao expressa.

Reservados todos os direitos para aplicao em vigor. DEC - LEI 63/85 (14 Maio)

NOTA: TODOS OS TRABALHOS DEVERÃO SER REALIZADOS DE ACORDO COM OS PROJETOS (PEÇAS ESCRITAS E DESENHADAS), SATISFAZENDO O ESPECIFICADO E CONSEQUENTE COM OS PRINCÍPIOS DA BOA EXECUÇÃO | TODAS AS MEDIDAS E QUANTIDADES DEVERÃO SER CONFIRMADAS EM OBRA. EM CASO DE ALTERAÇÃO CONSULTAR O PROJETISTA | EM CASO DE INCONGRUÊNCIA ENTRE DESENHOS, A ESCALA MAIOR É A QUE VIGORA | EM CASO DE INCOMPATIBILIDADE ENTRE O PROJETO DE ARQUITETURA E OS PROJETOS DE ESPECIALIDADES, DEVERÁ PREVALECER O PROJETO DE ARQUITETURA E DEVERÁ SER CONSULTADO O PROJETISTA | TODA E QUALQUER ALTERAÇÃO OU DÚVIDA NO DECORRER DA OBRA DEVERÁ SER COMUNICADA AO PROJETISTA, ANTES DA ENCOMENDA/ FABRICAÇÃO/ EXECUÇÃO DE QUALQUER TRABALHO | TODAS AS CORES E REFERÊNCIAS PRESENTES NAS PEÇAS DESENHADAS DEVERÃO SER APROVADAS PELO PROJETISTA MEDIANTE APRESENTAÇÃO DE AMOSTRA EM OBRA | AS OMISSÕES OU ERROS DETETADOS NOS DESENHOS DEVERÃO SER PARTICIPADOS A COORDENAÇÃO | TODOS OS PORMENORES, FERRAGENS E ACESSÓRIOS DEVERÃO SER TESTADOS E APROVADOS EM OBRA PELO PROJETISTA