


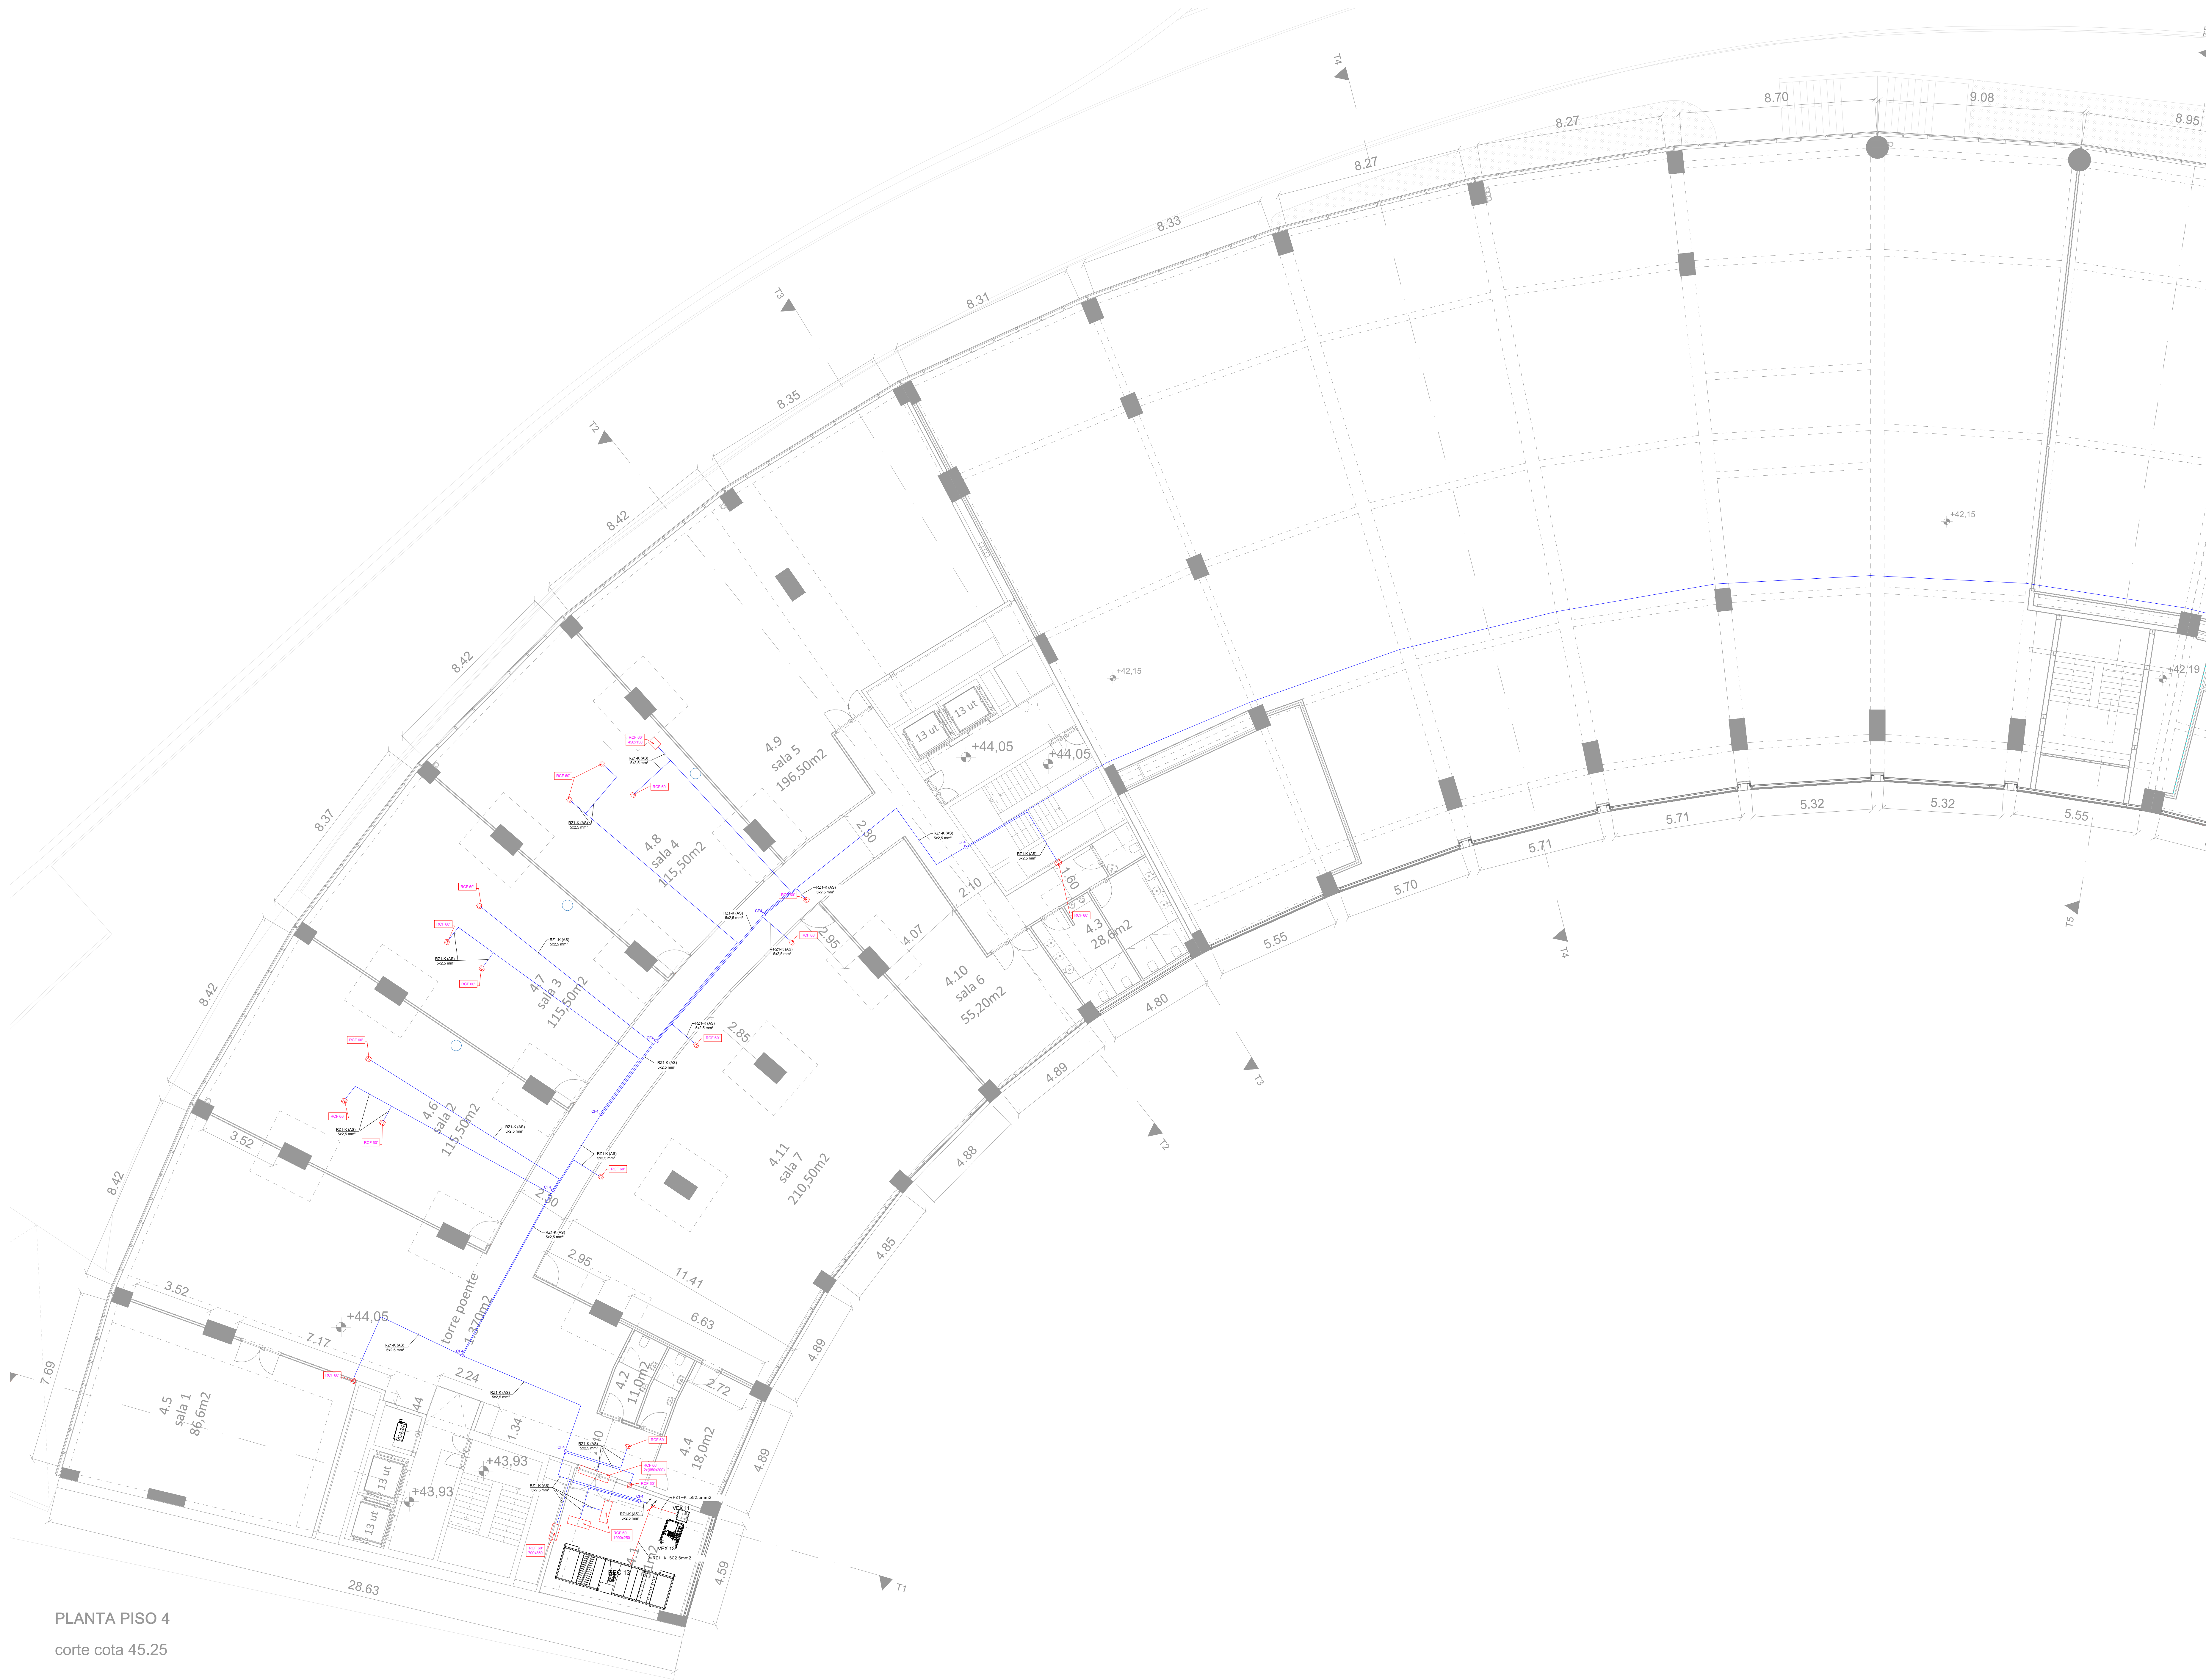

PLANTA PISO 4
corte cota 45.25

4.

Legenda Elétrica

Trçado Cablagem Eltrica

Trçado Cablagem de Comando

Unidade do tipo Ventilconvetor (Conduia)

Unidade do tipo Ventilconvetor (Mural)

Unidade de Tratamento de ar

Recuperador de calor (Duplo Deck)

Recuperador de calor e Alenuador

Alenuador

Recuperador de calor

Ventilador de Extração Exterior em caixa insonorizada

Ventilador de Extração Interior em caixa insonorizada

Ventilador de Ar Novo da HOTTE

Ventilador Extração e Desentumagem HOTTE

Ventilador de extração (Desentumagem)

Bomba de Calor Compacta

Comando para controle de temperatura

Ventiladores de Ar Novo

Alapiao de Acesso em teto falso

Para manuteno dos equipamentos

Area de Manuteno dos equipamentos

Equipamentos de Controle de RCF

Notas

4

- Todos os traados deverao ser confirmados em obra, assim como a localizao final dos equipamentos.

- A localizao dos equipamentos devera ser coordenada com a arquitetura.

engenharia

pedro josé cândido faria

pedro serra

leandro tira-picos

colaboração: Anastasia Feterko

mube

mubearquitectura.com

Largo 5 de Outubro, nº 40, 1º Dº 2400-120 Leiria

916608138 | mubeing@gmail.com

pedro jorge marques de lemos cordeiro, lda | nº cont.: 514565292

requerente

Município de Leiria

obra/ local

PROJETO DE ARQUITETURA E ESPECIALIDADES DO TOPO NORTE DO ESTÁDIO MUNICIPAL DE LEIRIA, ARRABALDE D'AQUÉM

especialidade/ fase

AVAC e AQS

Projeto de Execução

designação

Rede Elétrica Piso 4 - Ala Esquerda

data

10.25

folha nº

AVA PE 02 56 02

escala

1.100

(utilizado)

00.00.00


escala

1.100

Este desenho e propriedade dos autores e não pode ser reproduzido, divulgado ou copiado, no todo ou em parte sem autorização expressa.

Reservados todos os direitos para aplicação em vigor: DCEC - Lei 63/85 (14 Março)

NOTA: TODOS OS TRABALHOS DEVERÃO SER REALIZADOS DE ACORDO COM OS PROJETOS (PEÇAS ESCRITAS E DESENHADAS), SATISFAZENDO O ESPECIFICADO E CONSEQUENTE COM OS PRINCÍPIOS DA BOA EXECUÇÃO | TODAS AS MEDIDAS E QUANTIDADES DEVERÃO SER CONFIRMADAS EM OBRA. EM CASO DE ALTERAÇÃO CONSULTAR O PROJETISTA | EM CASO DE INCONGRUÊNCIA ENTRE DESENHOS, A ESCALA MAIOR É A QUE VIGORA | EM CASO DE INCOMPATIBILIDADE ENTRE O PROJETO DE ARQUITETURA E OS PROJETOS DE ESPECIALIDADES, DEVERÁ PREVALECER O PROJETO DE ARQUITETURA E DEVERÁ SER CONSULTADO O PROJETISTA | TODA E QUALQUER ALTERAÇÃO OU DÚVIDA NO DECORRER DA OBRA DEVERÁ SER COMUNICADA AO PROJETISTA, ANTES DA ENCOMENDA/ FABRICAÇÃO/ EXECUÇÃO DE QUALQUER TRABALHO | TODAS AS CORES E REFERÊNCIAS PRESENTES NAS PEÇAS DESENHADAS DEVERÃO SER APROVADAS PELO PROJETISTA MEDIANTE APRESENTAÇÃO DE AMOSTRA EM OBRA | AS OMISSÕES OU ERROS DETETADOS NOS DESENHOS DEVERÃO SER PARTICIPADOS A COORDENAÇÃO | TODOS OS PORMENORES, FERRAGENS E ACESSÓRIOS DEVERÃO SER TESTADOS E APROVADOS EM OBRA PELO PROJETISTA

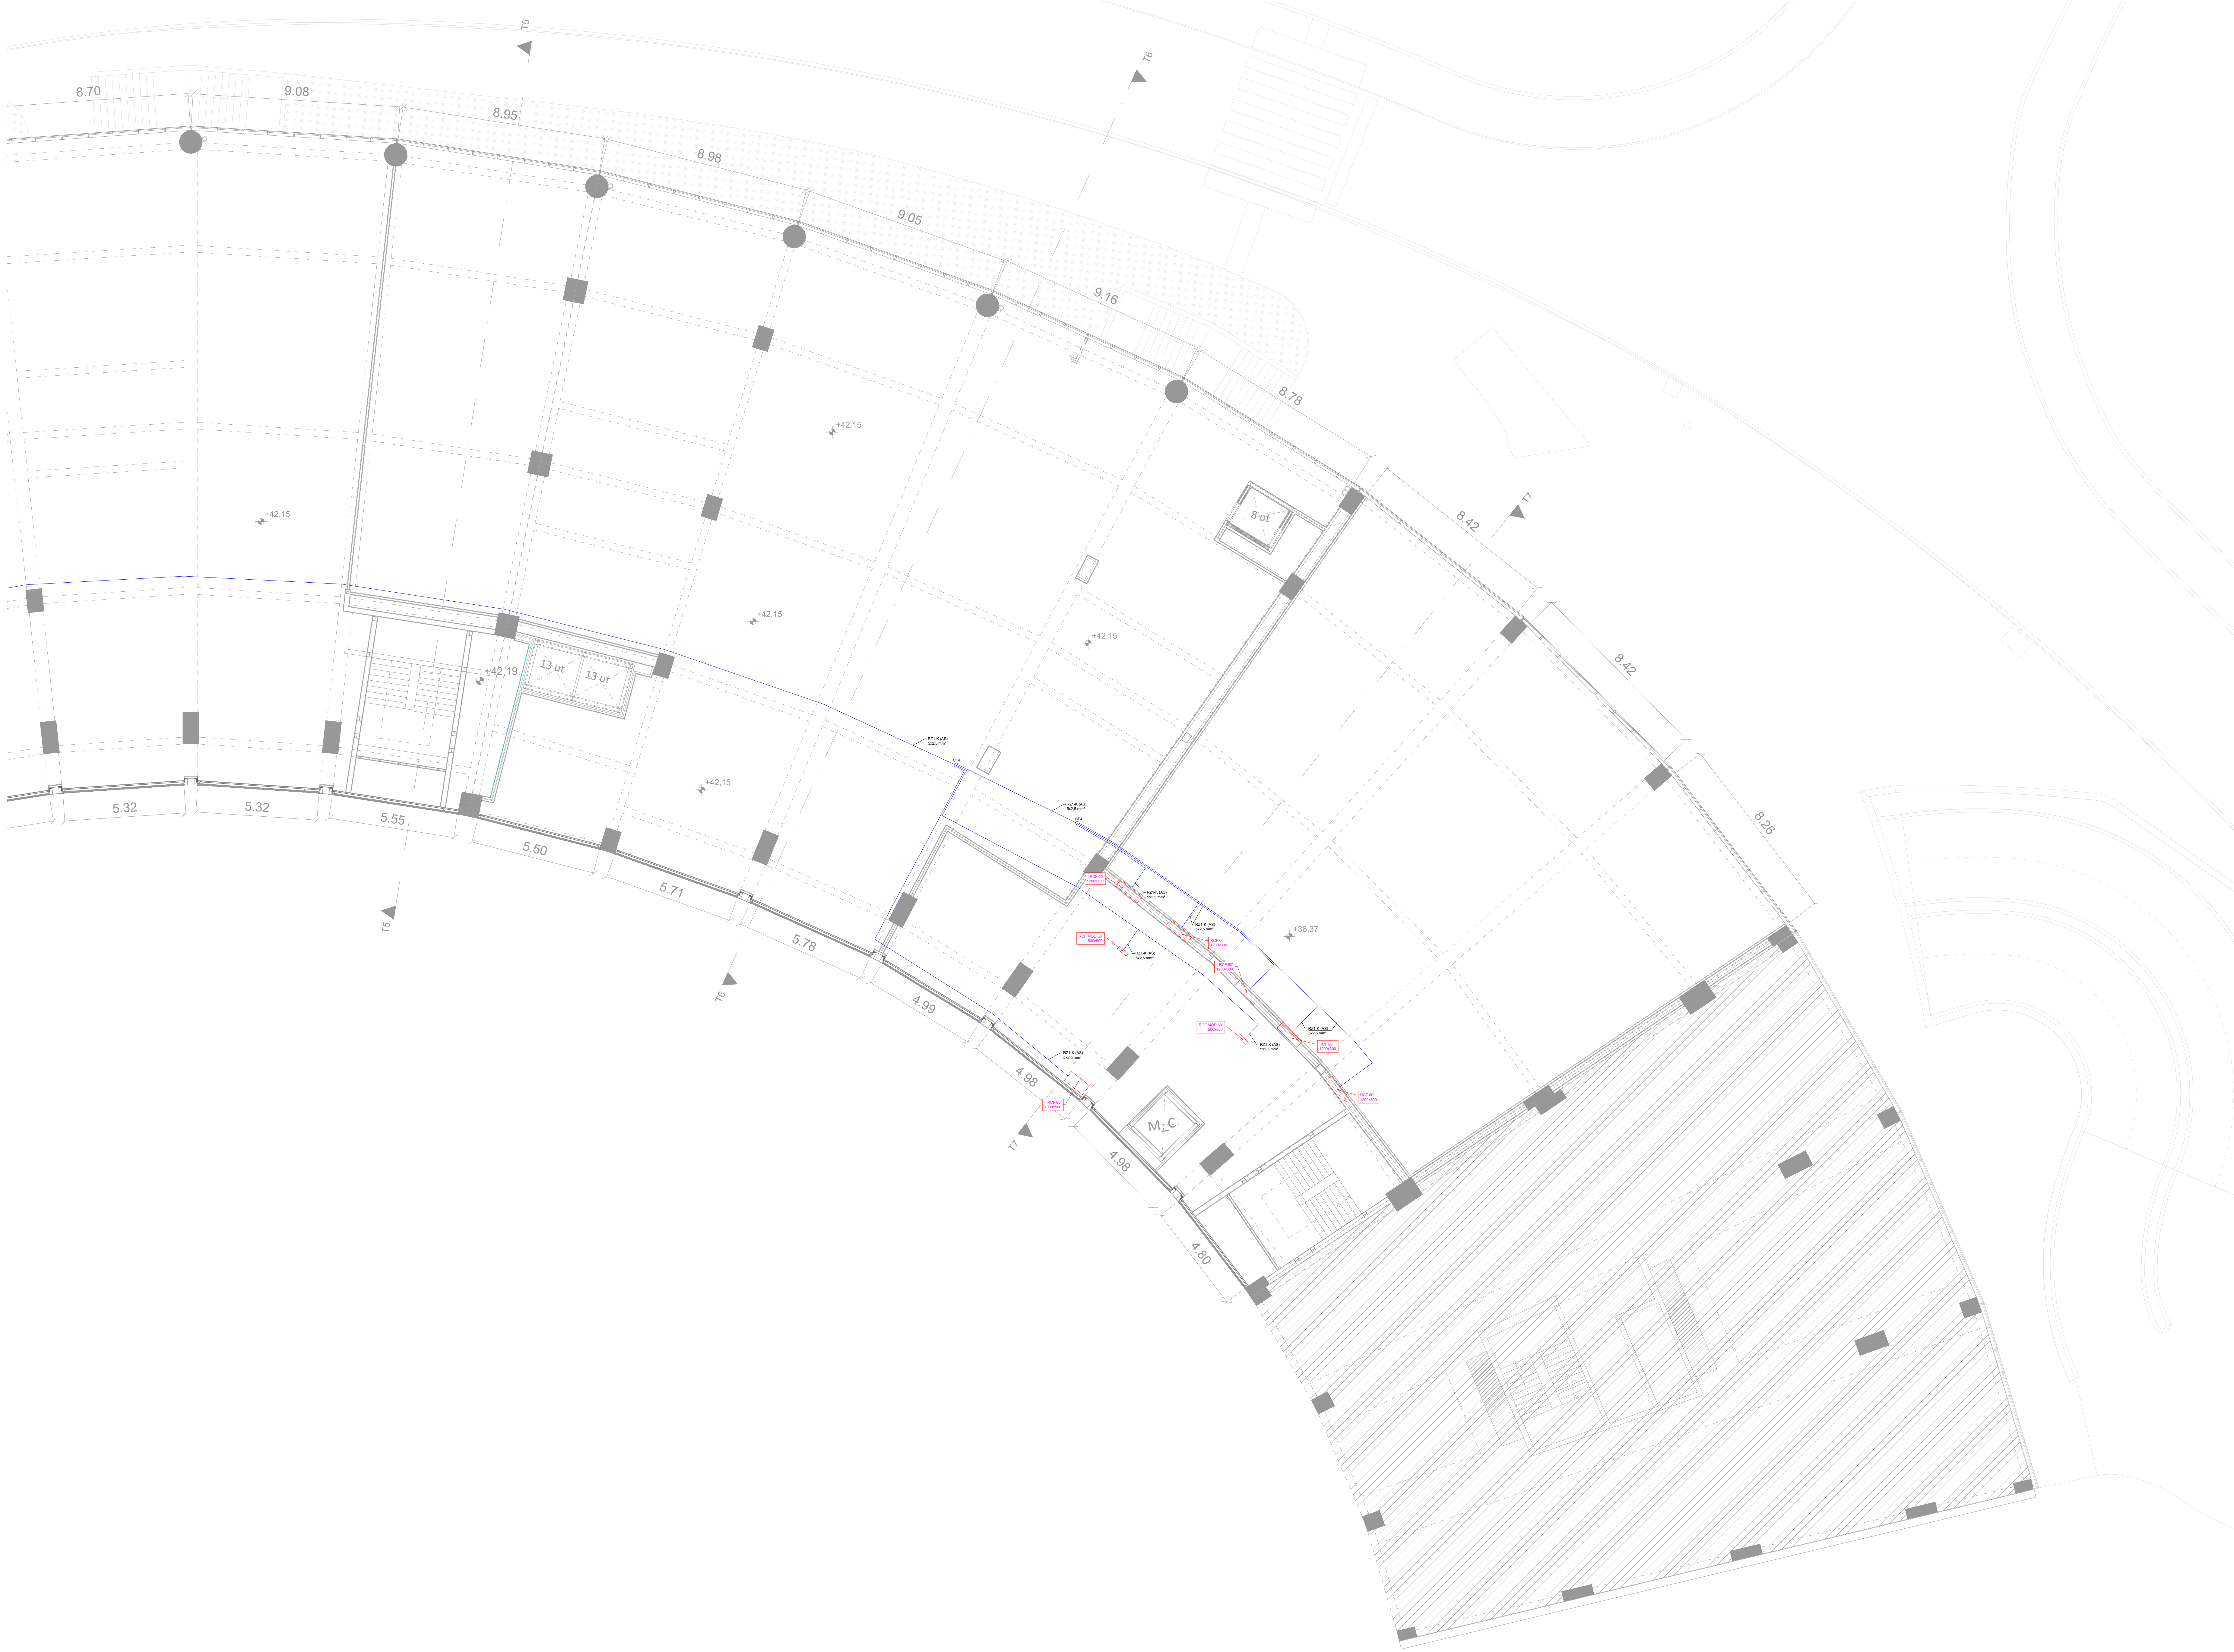

Legenda Elétrica

Trçado Cablagem Eltrica

Trçado Cablagem de Comando

Unidade do tipo Ventilconvetor (Conduia)

Unidade do tipo Ventilconvetor (Mural)

Unidade de Tratamento de ar

Recuperador de calor (Duplo Deck)

Recuperador de calor e Alenuador

Alenuador

Recuperador de calor

Ventilador de Extração Exterior em caixa insonorizada

Ventilador de Extração Interior em caixa insonorizada

Ventilador de Ar Novo da HOTTE

Ventilador Extração e Desenfumagem HOTTE

Ventilador de extração (Desenfumagem)

Bomba de Calor Compacta

Comando para controle de temperatura

Ventiladores de Ar Novo

Alapão de Acesso em teto falso

Para manuteno dos equipamentos

Área de Manuteno dos equipamentos

Equipamentos de Controle de RCF

4Notas

- Todos os traados devero ser confirmados em obra, assim como a localizao final dos equipamentos.

- A localizao dos equipamentos dever ser coordenada com a arquitetura.

engenheira

pedro josé cândido faria

pedro serra

leandro tira-picos

colaboração: Anastasia Fátima

mube

arquitetura.com

Largo 5 de Outubro, nº 40, 1º Dº 2400-120 Leiria

916608138 | mube@arquitetura.com

pedro jorge marques de lemos cordeiro, lda | nº cont.: 514565292

requerente

Município de Leiria

obra/ local

PROJETO DE ARQUITETURA E ESPECIALIDADES DO TOPO NORTE DO ESTÁDIO MUNICIPAL DE LEIRIA, ARRABALDE D'AQUÉM

especialidade/ fase

AVAC e AQS

Projeto de Execução

designação

Rede Elétrica Piso 4 - Ala Direita

data

10.25

folha nº

AVA PE 02 57 02

escala

1:100

00.00.00

02.57.02

Esta desenhoe a propriedade dos autores e no pode ser reproduzido, divulgado ou copiado, no todo ou em parte sem autorizao expressa.

Reservados todos os direitos pela Agncia em vigor: AEC - Lda 63/95 (14 Março)

NOTA: TODOS OS TRABALHOS DEVERÃO SER REALIZADOS DE ACORDO COM OS PROJETOS (PEÇAS ESCRITAS E DESENHADAS), SATISFAZENDO O ESPECIFICADO E CONSEQUENTE COM OS PRINCÍPIOS DA BOA EXECUÇÃO | TODAS AS MEDIDAS E QUANTIDADES DEVERÃO SER CONFIRMADAS EM OBRA. EM CASO DE ALTERAÇÃO CONSULTAR O PROJETISTA | EM CASO DE INCONGRUÊNCIA ENTRE DESENHOS, A ESCALA MAIOR É A QUE VIGORA | EM CASO DE INCOMPATIBILIDADE ENTRE O PROJETO DE ARQUITETURA E OS PROJETOS DE ESPECIALIDADES, DEVERÁ PREVALECER O PROJETO DE ARQUITETURA E DEVERÁ SER CONSULTADO O PROJETISTA | TODA E QUALQUER ALTERAÇÃO OU DÚVIDA NO DECORRER DA OBRA DEVERÁ SER COMUNICADA AO PROJETISTA, ANTES DA ENCOMENDA/ FABRICAÇÃO/ EXECUÇÃO DE QUALQUER TRABALHO | TODAS AS CORES E REFERÊNCIAS PRESENTES NAS PEÇAS DESENHADAS DEVERÃO SER APROVADAS PELO PROJETISTA MEDIANTE APRESENTAÇÃO DE AMOSTRA EM OBRA | AS OMISSÕES OU ERROS DETETADOS NOS DESENHOS DEVERÃO SER PARTICIPADOS A COORDENAÇÃO | TODOS OS PORMENORES, FERRAGENS E ACESSÓRIOS DEVERÃO SER TESTADOS E APROVADOS EM OBRA PELO PROJETISTA