


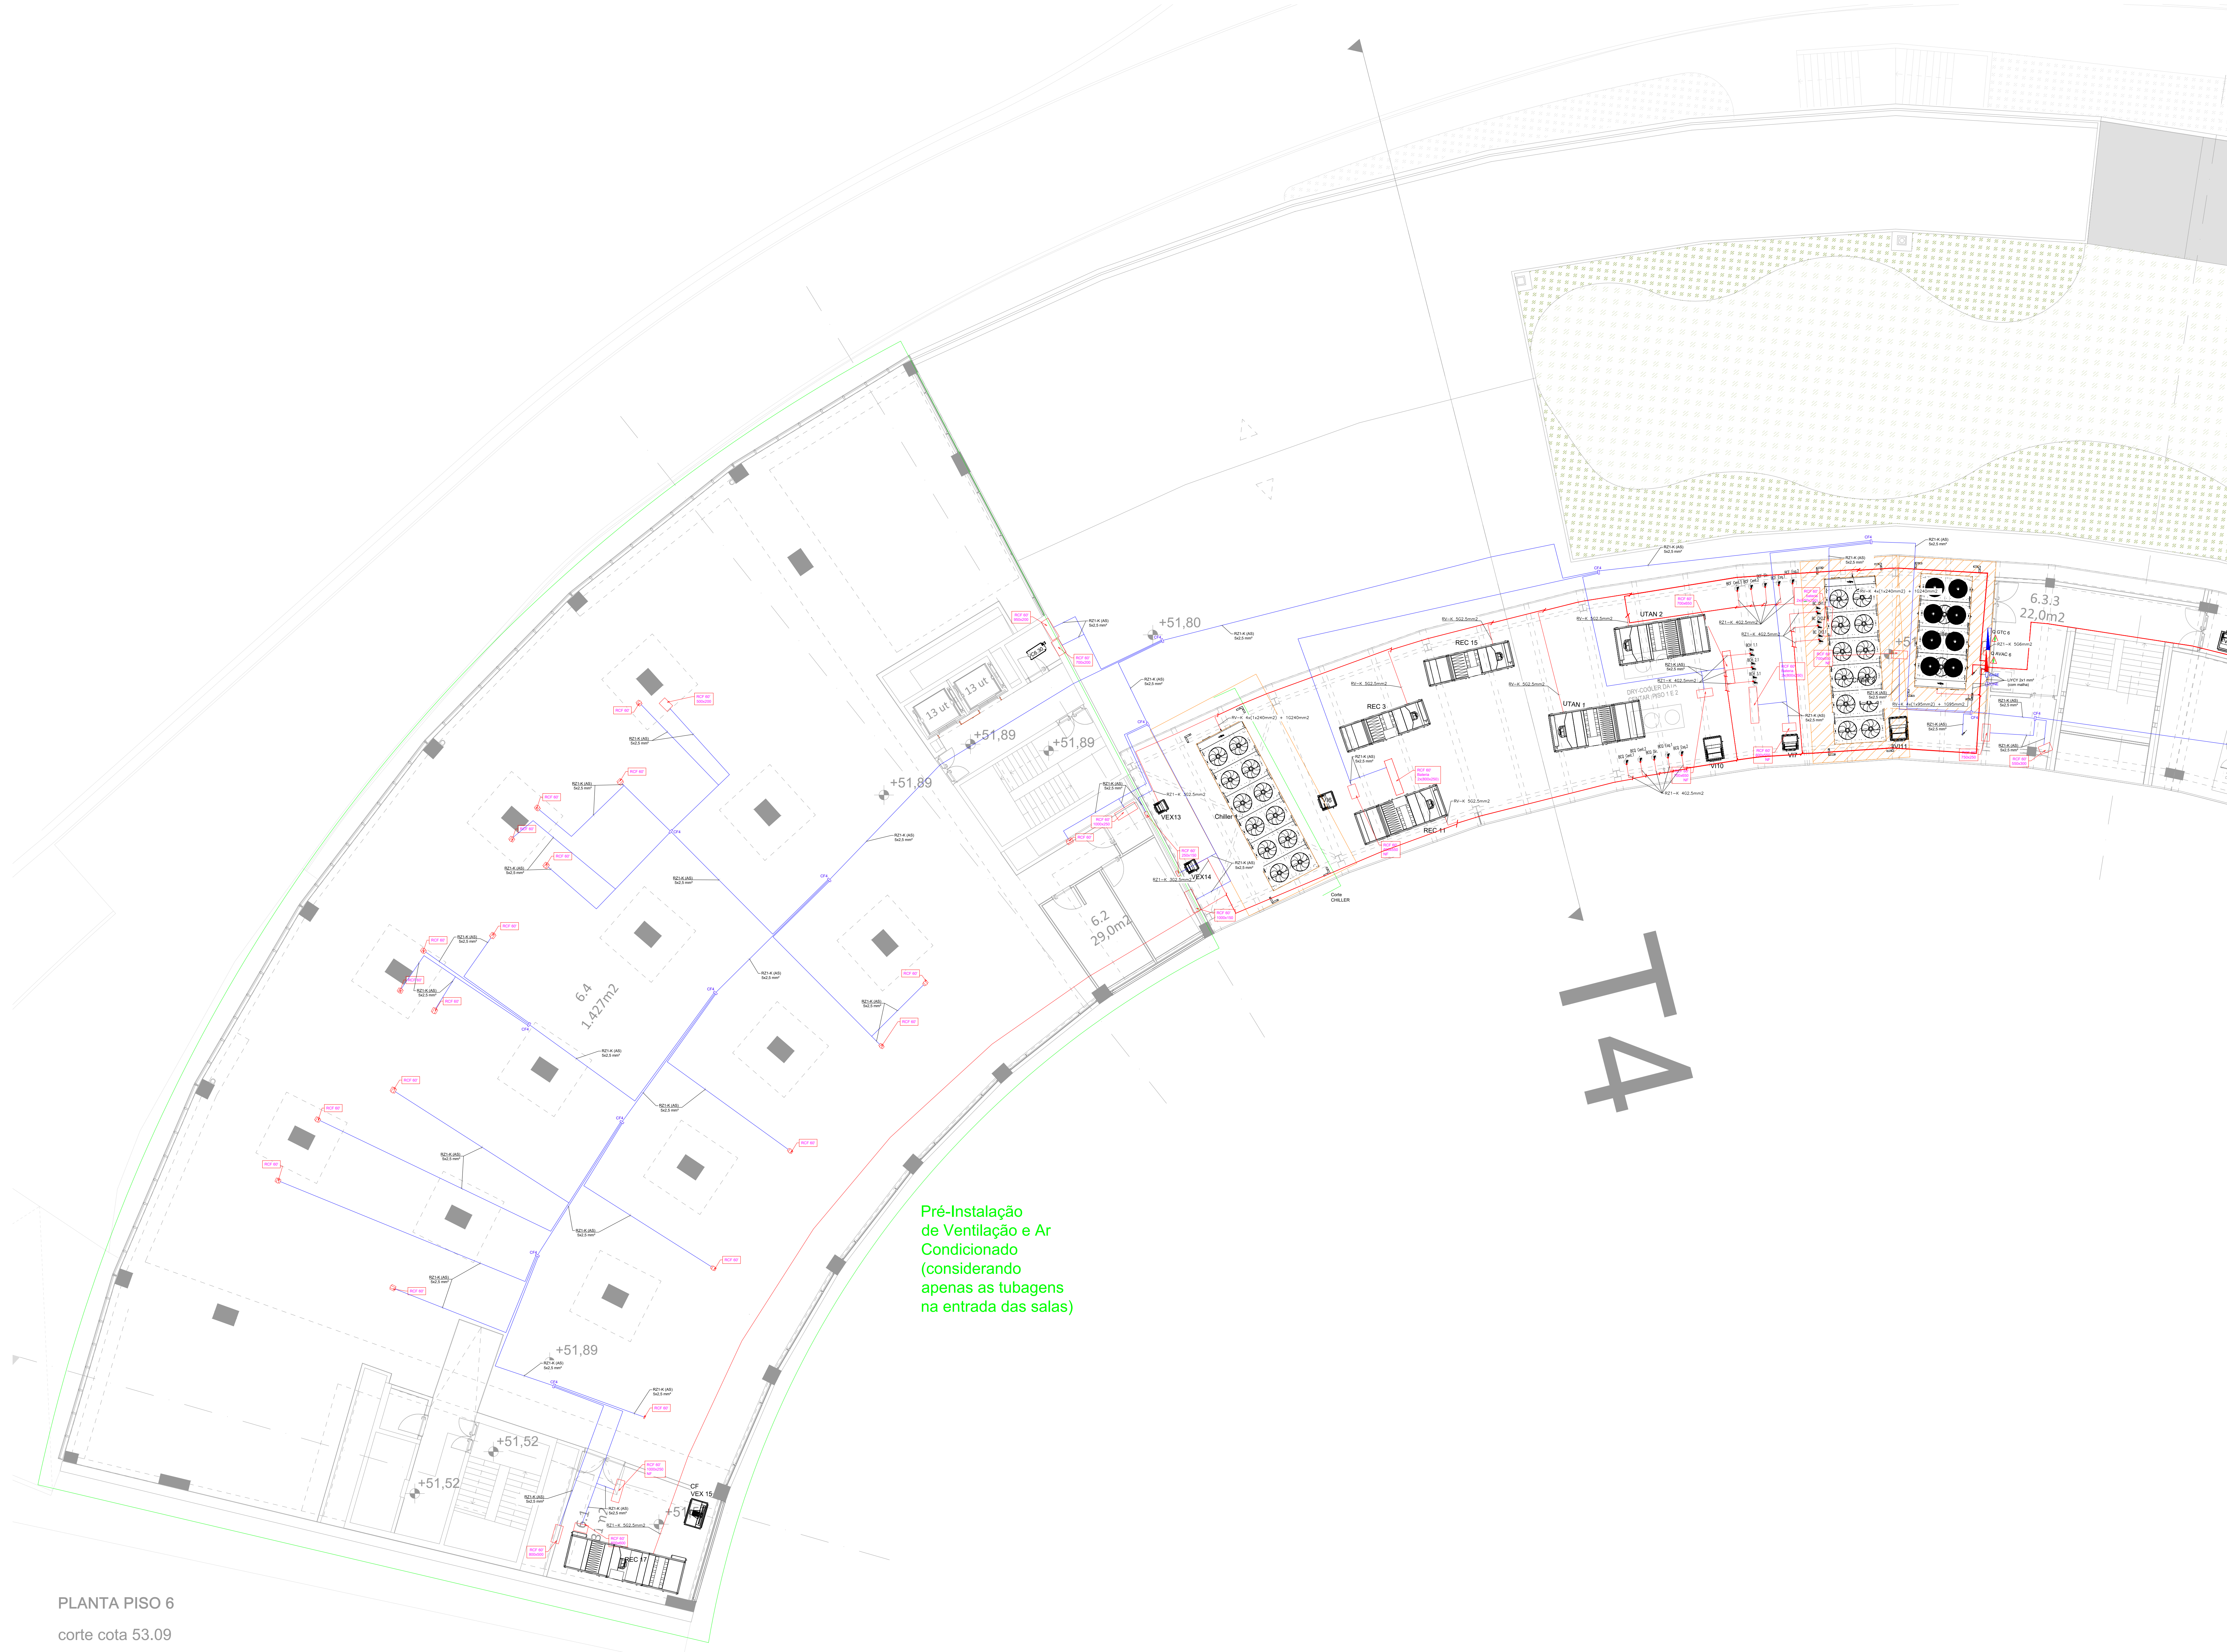

PLANTA PISO 6

corte cota 53.09

Pré-Instalação
de Ventilação e Ar
Condicionado
(considerando
apenas as tubagens
na entrada das salas)

Legenda Elétrica

Trçado Cabilagem Elétrica

Trçado Cabilagem de Comando

Unidade do tipo Ventilconvetor (Conduia)

Unidade do tipo Ventilconvetor (Mural)

Unidade de Tratamento de ar

Recuperador de calor (Duplo Deck)

Recuperador de calor e Alenuador

Alenuador

Recuperador de calor

Ventilador de Extração Exterior em caixa insonorizada

Ventilador de Extração Interior em caixa insonorizada

Ventilador de Ar Novo da HOTTE

Ventilador Extração e Desentumagem HOTTE

Ventilador de extração (Desentumagem)

Bomba de Calor Compacta

Comando para controlo de temperatura Ventiladores do Ar Novo

Alçapão de Acesso ao teto falso Para manutenção dos equipamentos

Área de Manutenção dos equipamentos

Equipamentos de Controlo de RCF

Notas

4

- Todos os traçados deverão ser confirmados em obra, assim como a localização final dos equipamentos.

- A localização dos equipamentos deverá ser coordenada com a arquitectura.

engenheira

pedro josé cândido faria

pedro serra

leandro tira-pícos

colaboração: Anastasia Fátima

mubearquitectura.com

Largo 5 de Outubro, nº 40, 1º Dº 2400-120 Leiria

916608138 | mubeing@gmail.com

pedro jorge marques de lemos cordeiro, lda | nº cont. 514565292

requerente

Município de Leiria

obra/ local

PROJETO DE ARQUITETURA E ESPECIALIDADES DO TOPO NORTE DO ESTÁDIO MUNICIPAL DE LEIRIA, ARRABALDE D'AQUÉM

especialidade/ fase

AVAC e AQS

Projeto de Execução

designação

Rede Elétrica Piso 6 - Ala Esquerda

data

10.25

folha nº

AVA PE 02 60 02

escala

1:100

Esta desenhada e propriedade dos autores e não pode ser reproduzida, divulgada ou copiada, no todo ou em parte sem autorização expressa. Reservados todos os direitos pela Agilização em Engenharia (Lda) - Lda 63/95 (14 Março)

