


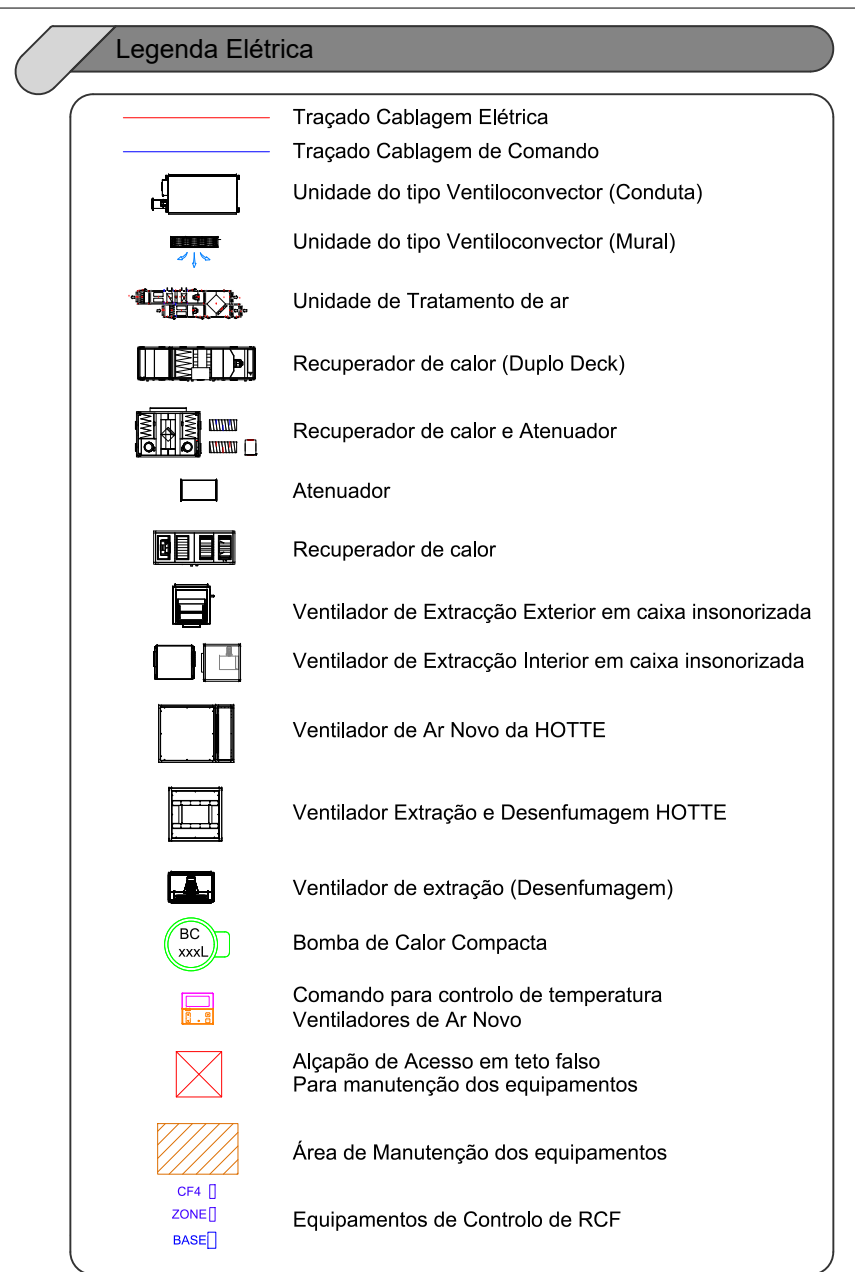

A,

4 **Notas**

- Todos os traçados deverão ser confirmados em obra, assim como a localização final dos equipamentos.
- A localização dos equipamentos deverá ser coordenada com a arquitectura.

pessoa jurídica

pedro josé cândido faria

pedro serra
leandro tira-picos

colaboração: Anastasia Fariello

 **mube.org.br**
Largo 5 de Outubro, nº 40, 1º DF 2400-120 Leiria
916608138 | mubeurg@gmail.com

pedro jorge marques de lemos cordeiro, lda | nº cont. 514565292

requerente:

Município de Leiria

obra / local

PROJETO DE ARQUITETURA E ESPECIALIDADES DO TOPO NORTE DO ESTÁDIO MUNICIPAL DE LEIRIA, ARRABALDE D'AQUÉM

especialidade/ fase

AVAC e AQS


Projeto de Execução

designação

Rede Elétrica Piso 7 - Ala Esquerda

	(m)	(km)	(m)
data	10.25	folha nº	AVA PE 02 62 02
(atualização)	00.00.00	escala	1:100

Este desenho é propriedade dos autores e não pode ser reproduzido, divulgado ou

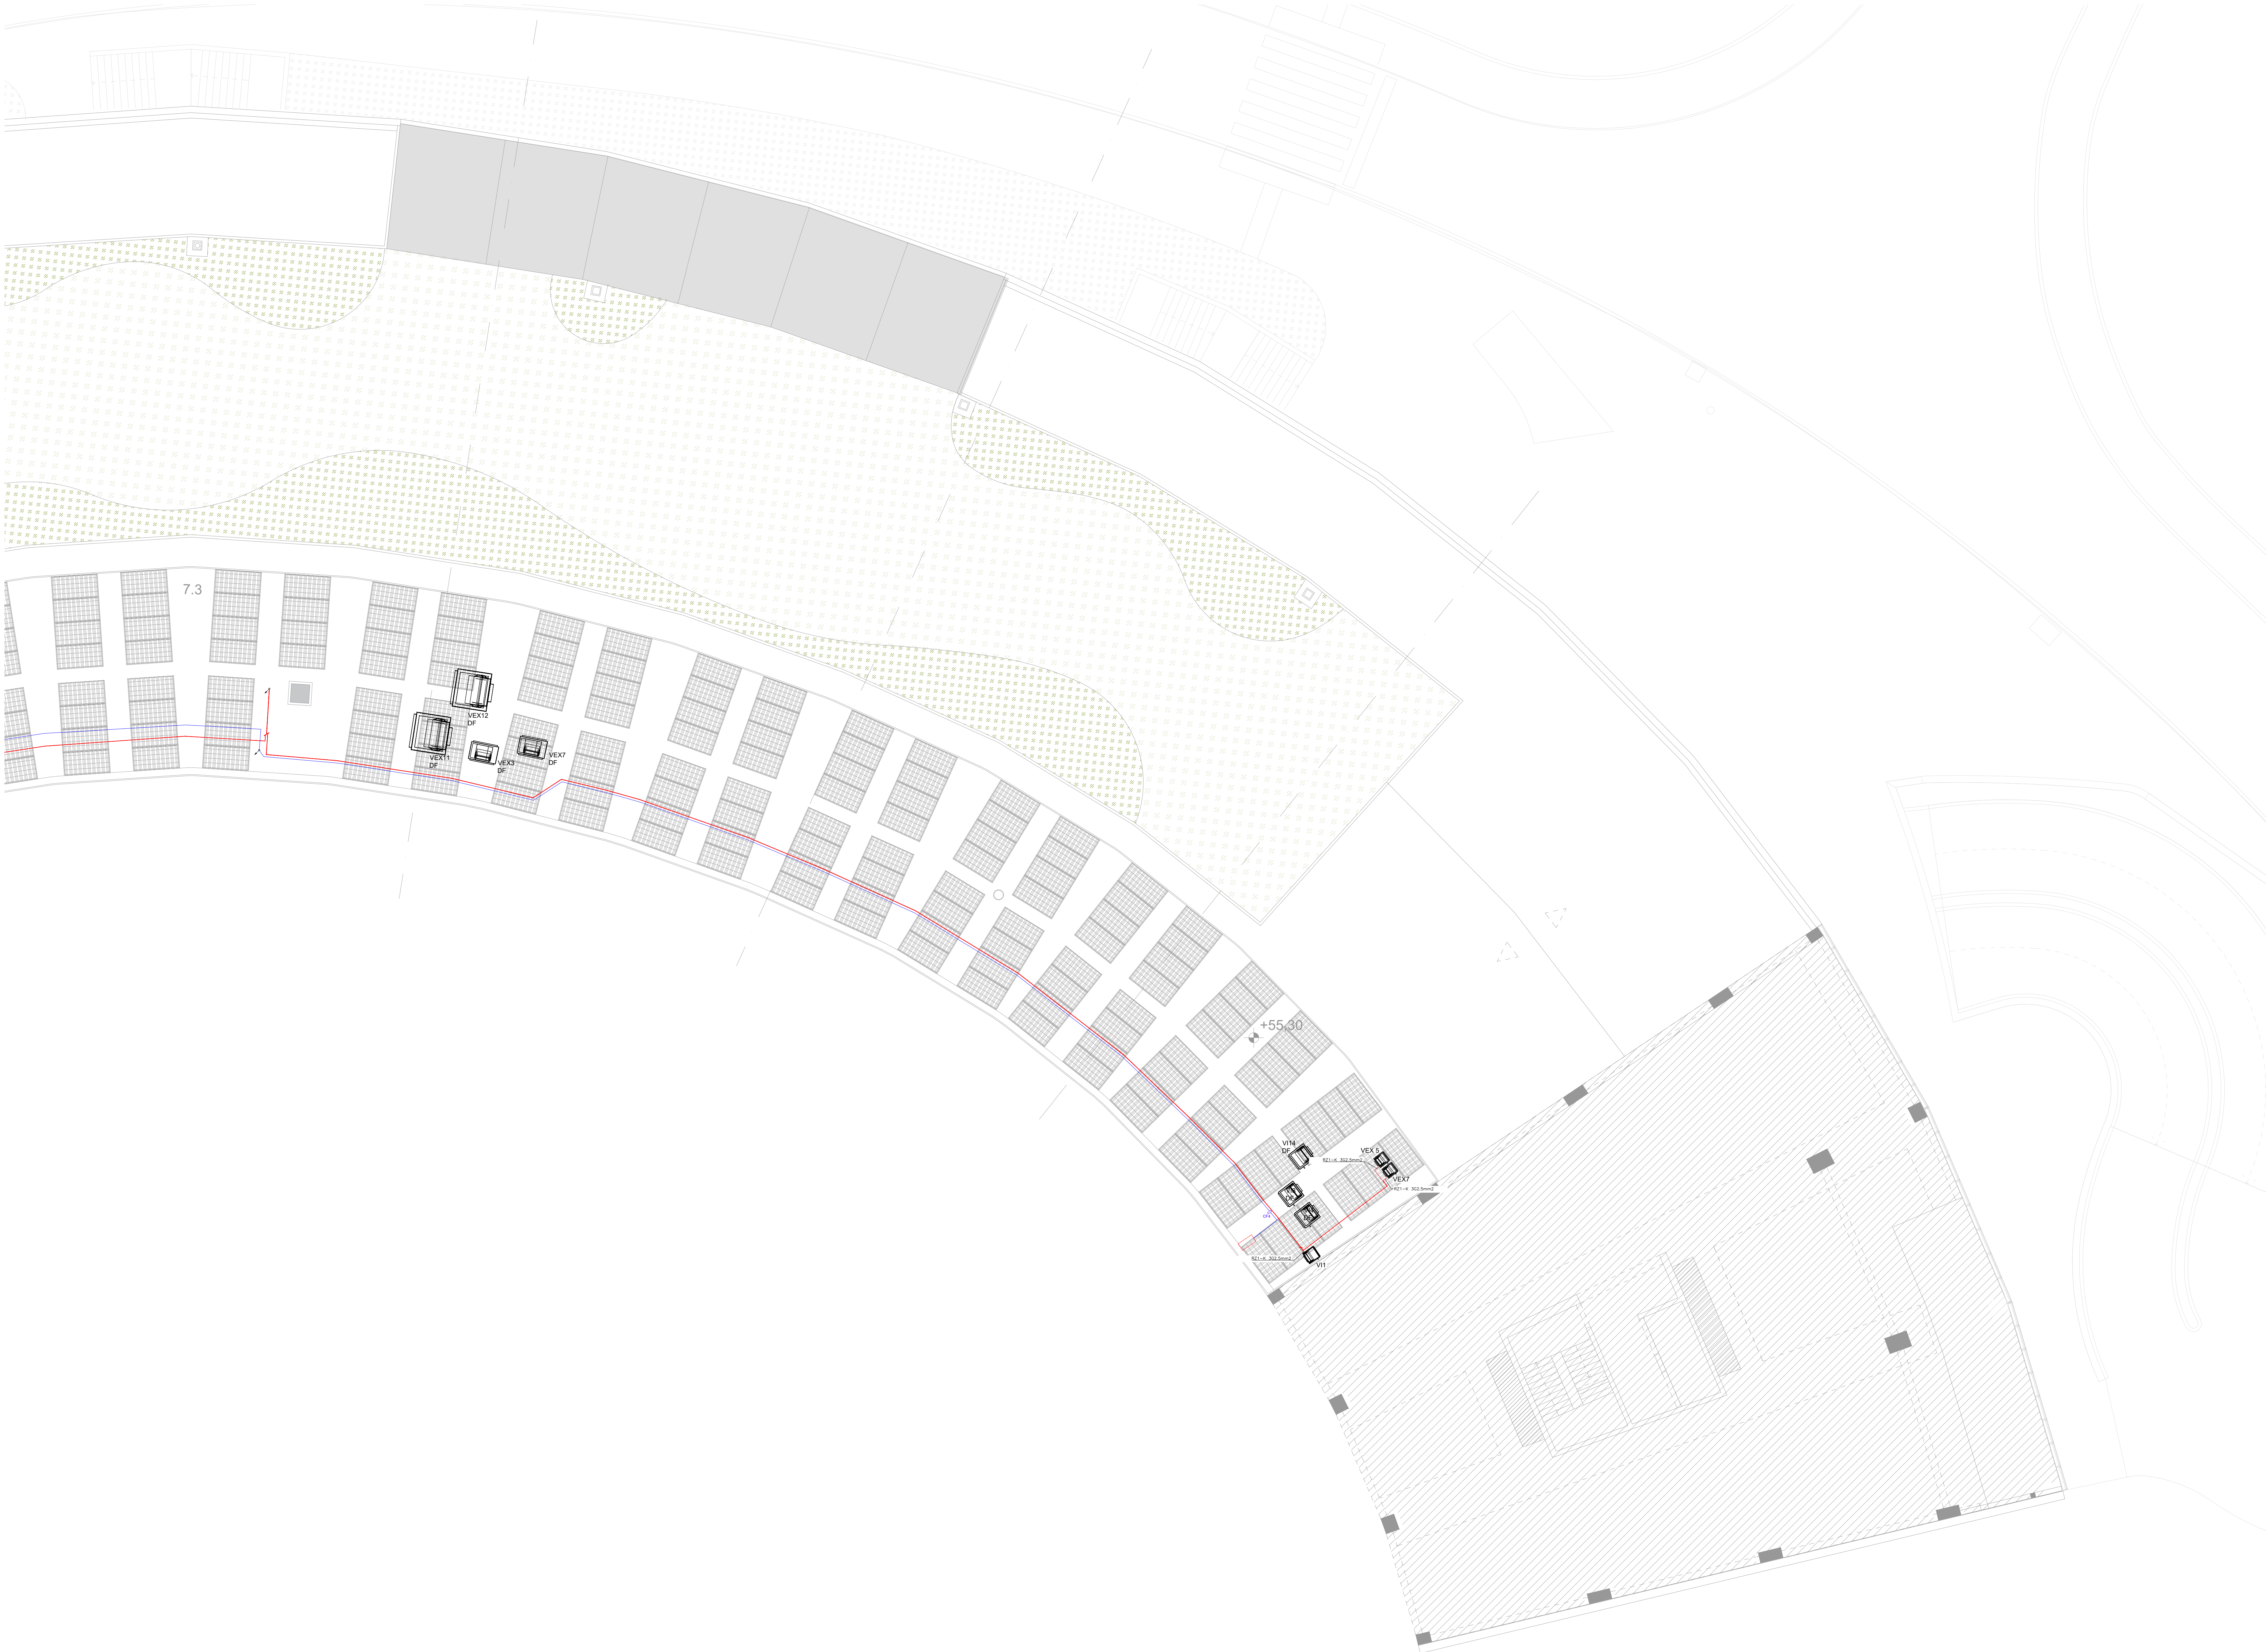

NOTA: TODOS OS TRABALHOS DEVERÃO SER REALIZADOS DE ACORDO COM OS PROJETOS (PEÇAS ESCRITAS E DESENHADAS), SATISFIZENDO O ESPECIFICADO E CONSEQUENTE COM OS PRINCÍPIOS DA BOA EXECUÇÃO | TODAS AS MEDIDAS E QUANTIDADES DEVERÃO SER CONFIRMADAS EM OBRA. EM CASO DE ALTERAÇÃO CONSULTAR O PROJETISTA | EM CASO DE INCONGRUÊNCIA ENTRE DESENHOS, A ESCALA MAIOR É A QUE VIGORA | EM CASO DE INCOMPATIBILIDADE ENTRE O PROJETO DE ARQUITETURA E OS PROJETOS DE ESPECIALIDADES, DEVERÁ PREVALECER O PROJETO DE ARQUITETURA E DEVERÁ SER CONSULTADO O PROJETISTA | TODA E QUALQUER ALTERAÇÃO OU OUVIDA NO DECORRER DA OBRA DEVERÁ SER COMUNICADA AO PROJETISTA, ANTES DA ENCOMENDA/ FABRICAÇÃO/ EXECUÇÃO DE QUALQUER TRABALHO | TODAS AS CORES E REFERÊNCIAS PRESENTES NAS PEÇAS DESENHADAS DEVERÃO SER APROVADAS PELO PROJETISTA MEDIANTE APRESENTAÇÃO DE AMOSTRA EM OBRA | AS OMISSÕES OU ERROS DETETADOS NOS DESENHOS DEVERÃO SER PARTICIPADOS A COORDENAÇÃO | TODOS OS PORMENORES, FERRAGENS E ACESSÓRIOS DEVERÃO SER TESTADOS E APROVADOS EM OBRA PELO PROJETISTA

engenharia

pedro josé cândido faria

pedro serra

leandro tira-pícos

colaboração: Anastasia Fátima

mubea arquitetura.com
Largo 5 de Outubro, nº 40, 1º Dº 2400-120 Leiria
916608138 | mubea@gmail.com

pedro jorge marques de lemos cordeiro, lda | nº cont. 514565292

requerente

Município de Leiria

obra/ local

PROJETO DE ARQUITETURA E ESPECIALIDADES
DO TOPO NORTE DO ESTÁDIO MUNICIPAL DE
LEIRIA, ARRABALDE D'AQUÉM

especialidade/ fase

AVAC e AQS

Projeto de Execução

designação

Rede Elétrica Piso 7 - Ala Direita

data	10.25	folha nº	AVA PE 02 63 02	escala	1.100
(utilização)	00.00.00				

Este desenho é propriedade dos autores e não pode ser reproduzido, divulgado ou copiado, no todo ou em parte sem autorização expressa.
Reservados todos os direitos para a edição em vigor. DEC - LEI 63/85 (14 Março)