


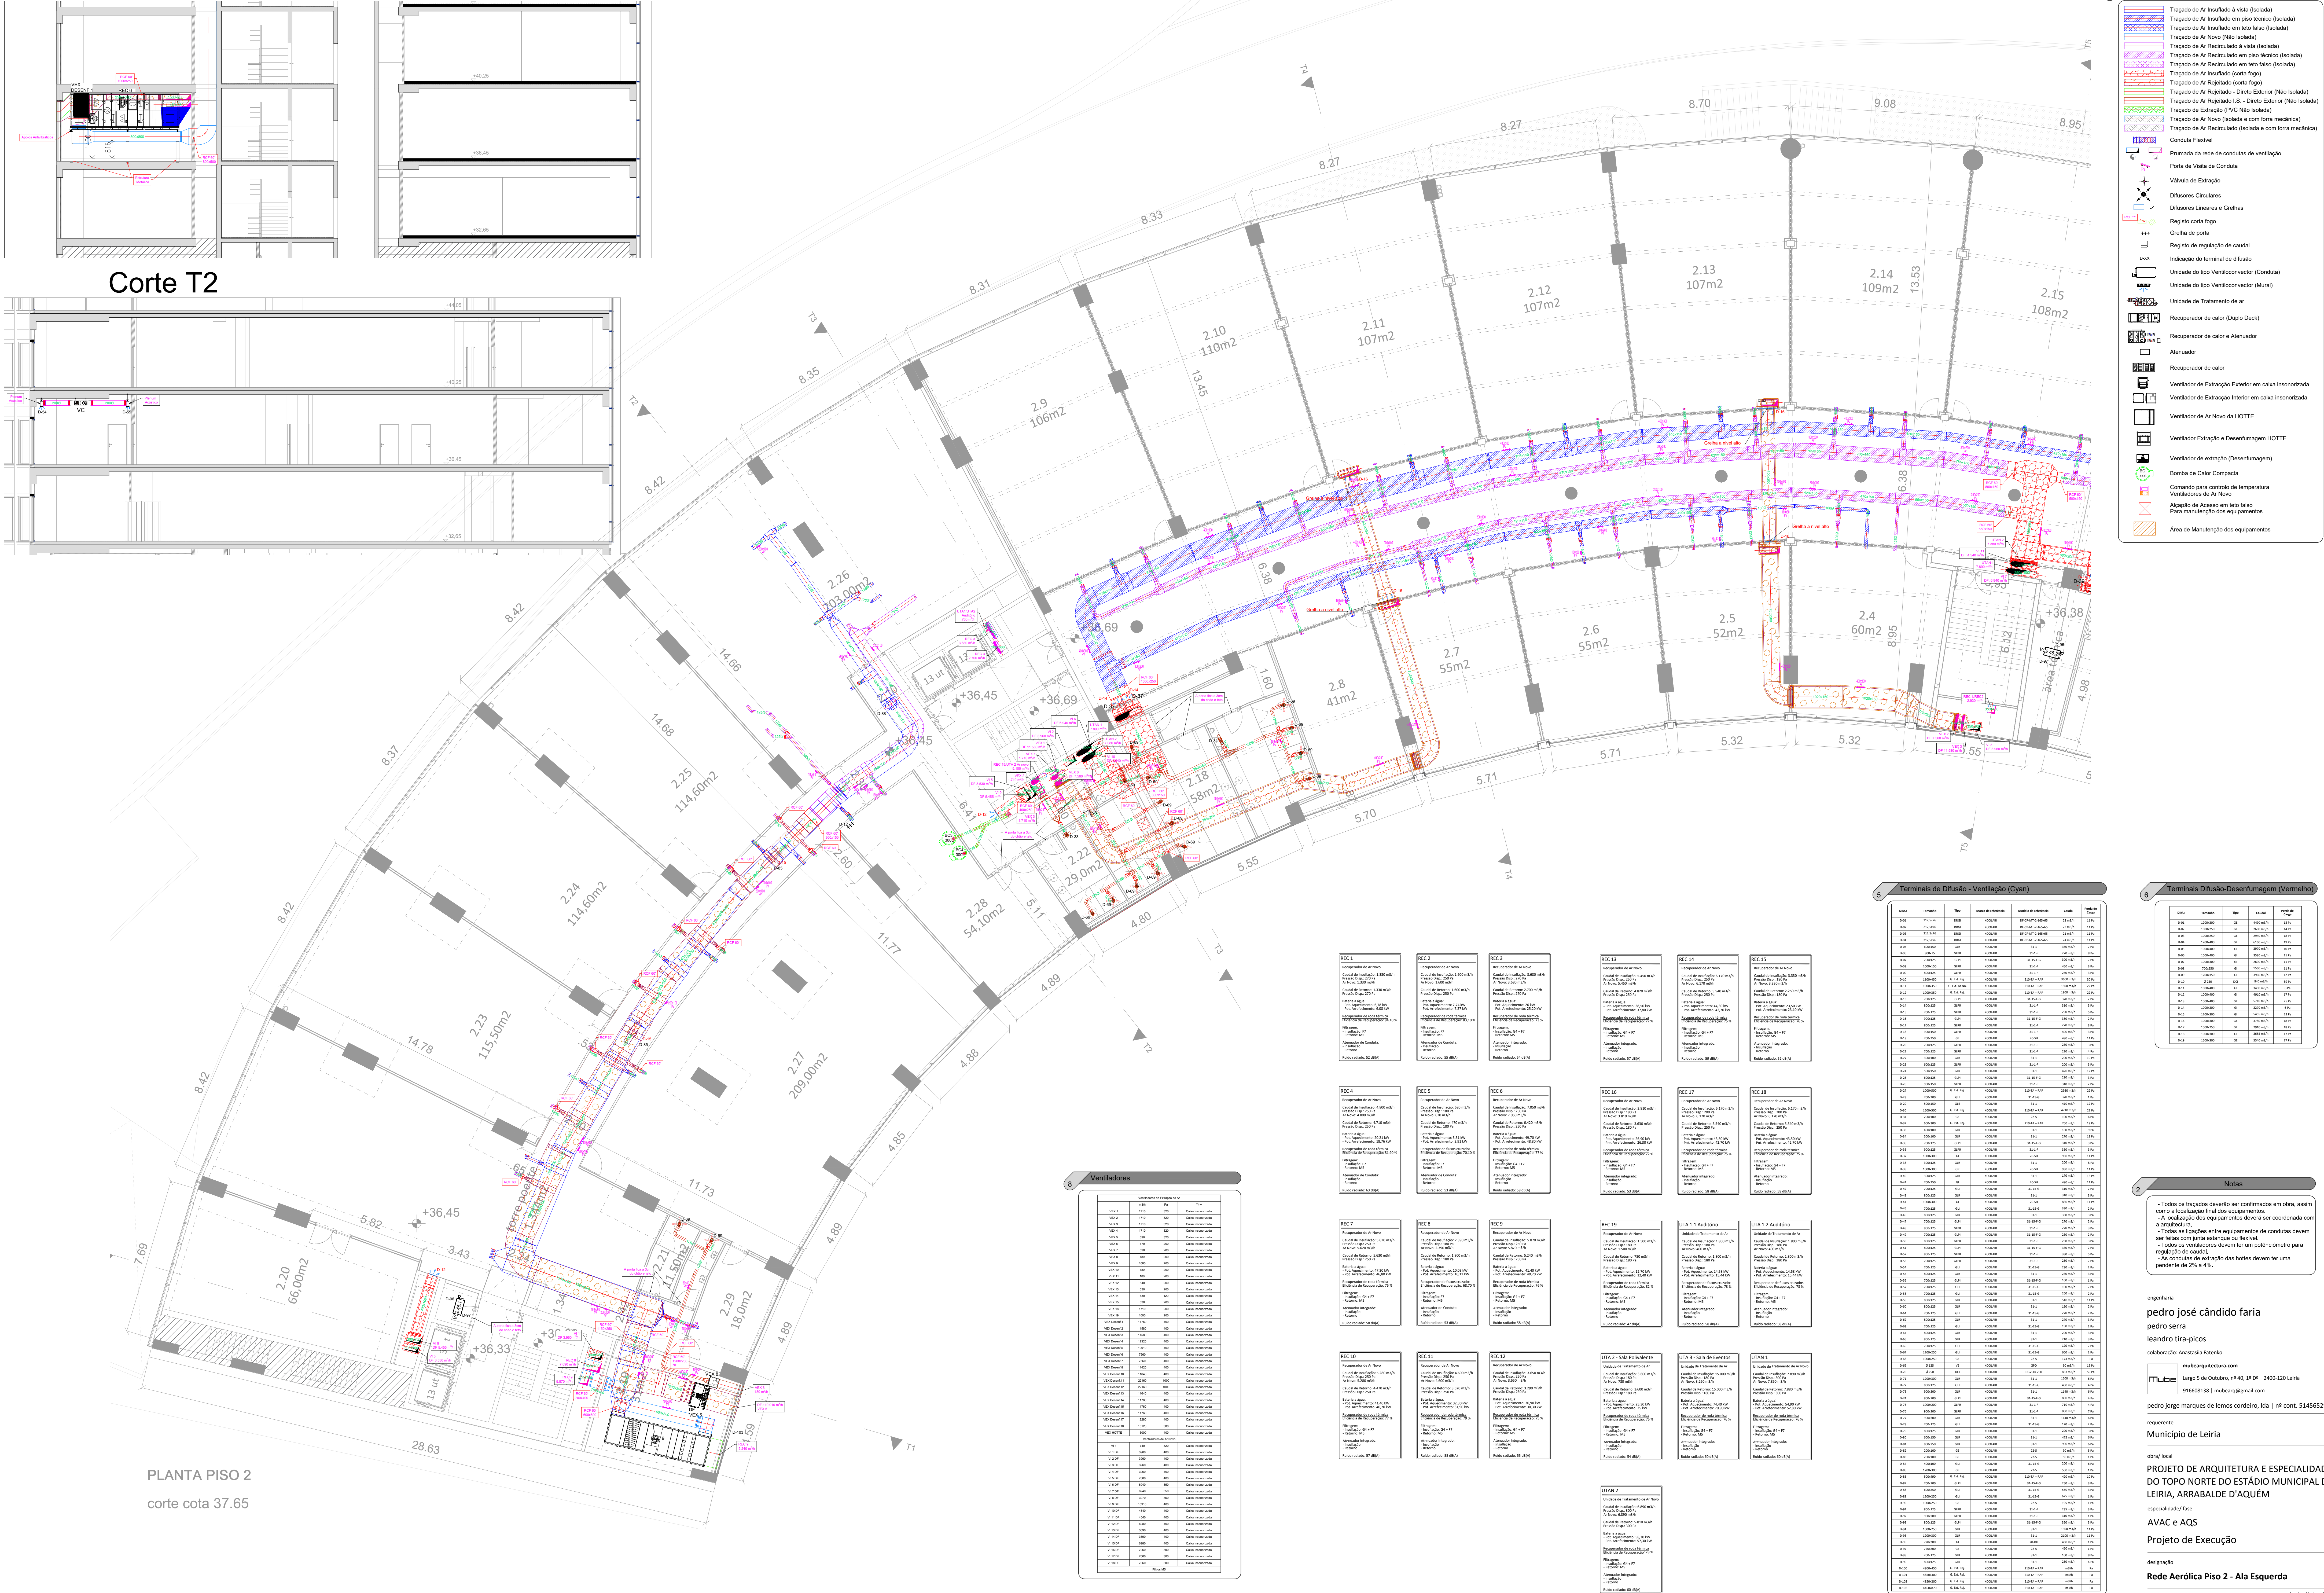

NOTA: TODOS OS TRABALHOS DEVERÃO SER REALIZADOS DE ACORDO COM OS PROJETOS (PEÇAS ESCRITAS E DESENHADAS), SATISFIZENDO O ESPECIFICADO E QUENTE COM OS PRINCÍPIOS DA BOA EXECUÇÃO | TODAS AS MEDIDAS E QUANTIDADES DEVERÃO SER CONFIRMADAS EM OBRA. EM CASO DE ALTERAÇÃO CONSULTAR O PROJETISTA | EM CASO DE INCONGRUÊNCIA ENTRE DESENHOS, A ESCALA MAIOR É A QUE VIGORA | EM CASO DE INCOMPATIBILIDADE ENTRE DESENHOS, OU PROJETO DE ARQUITETURA E OS PROJETOS DE ESPECIALIDADES, DEVERÁ PREVALER O PROJETO DE ARQUITETURA E DEVERÁ SER CONSULTADO O PROJETISTA | DEVERÁ E QUALQUER ALTERAÇÃO OU DÚVIDA NO DECORRER DA OBRA DEVERÁ SER COMUNICADA AO PROJETISTA, ANTES DA ENCOMENDA/ FABRICAÇÃO/ EXECUÇÃO DE QUALQUER TRABALHO | TODAS AS CORES E REFERÊNCIAS PRESENTES NAS PEÇAS DESENHADAS DEVERÃO SER APROVADAS PELO PROJETISTA MEDIANTE APRESENTAÇÃO DE AMOSTRA EM OBRA | AS OMISSÕES OU ERROS DETEQUIDOS NOS DESENHOS DEVERÃO SER PARTICIPADOS À COORDENAÇÃO | TODOS OS PORMENORES, FERRAGENS E ACESSÓRIOS DEVERÃO SER TESTADOS E APROVADOS EM OBRA PELO PROJETISTA.

engenharia

pedro josé cândido faria

pedro serra

leandro tira-picos

colaboração: Anasilvia Fátima

 **municiperquituracom**

1600-015 de Outubro, nº 60, 1.º D 2400-120 Leiria
926660138 | mueiraj@gmail.com

pedro Jorge marques de lemos cordeiro, lda | nº cont. 514565292

requerente

Município de Leiria

órgão local

**PROJETO DE ARQUITECTURA E ESPECIALIDADES
DO TORO NORTE DO ESTÁDIO MUNICIPAL DE
LEIRIA, ARRABALDE D'AQUÉM**

especialidades/ fase


AVAC e AQS

Projeto de Execução


designação

Rede Aeróllica Piso 2 - Ala Esquerda

Este desenho é propriedade dos autores e não pode ser reproduzido, divulgado ou copiado, no todo ou em parte sem autorização expressa.

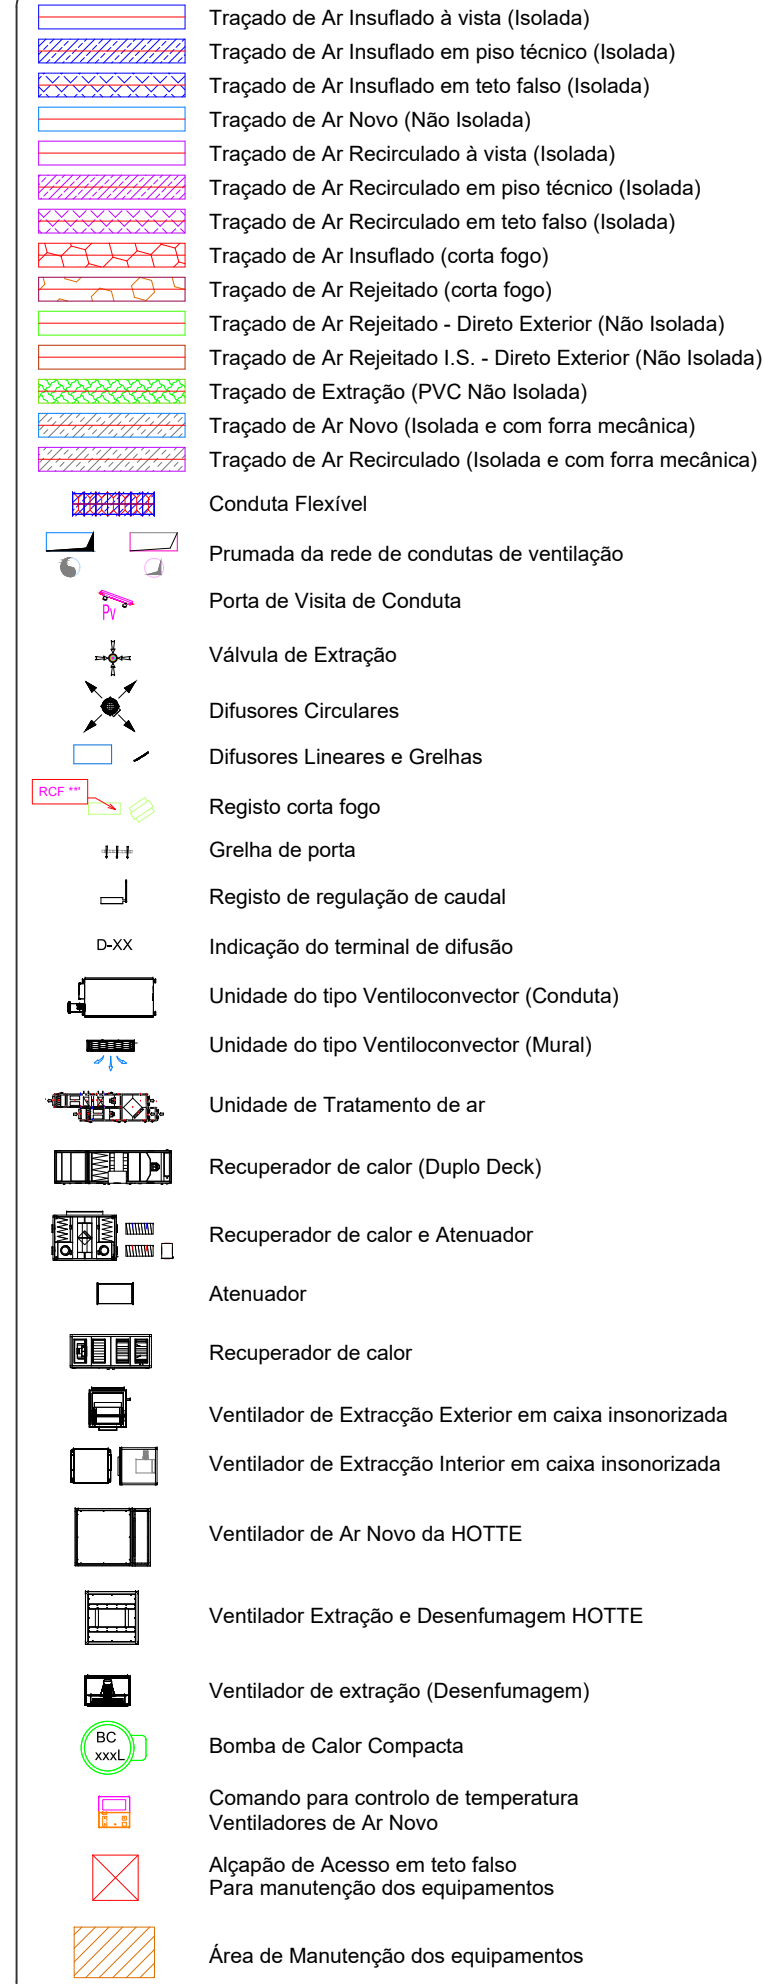

Corte T5

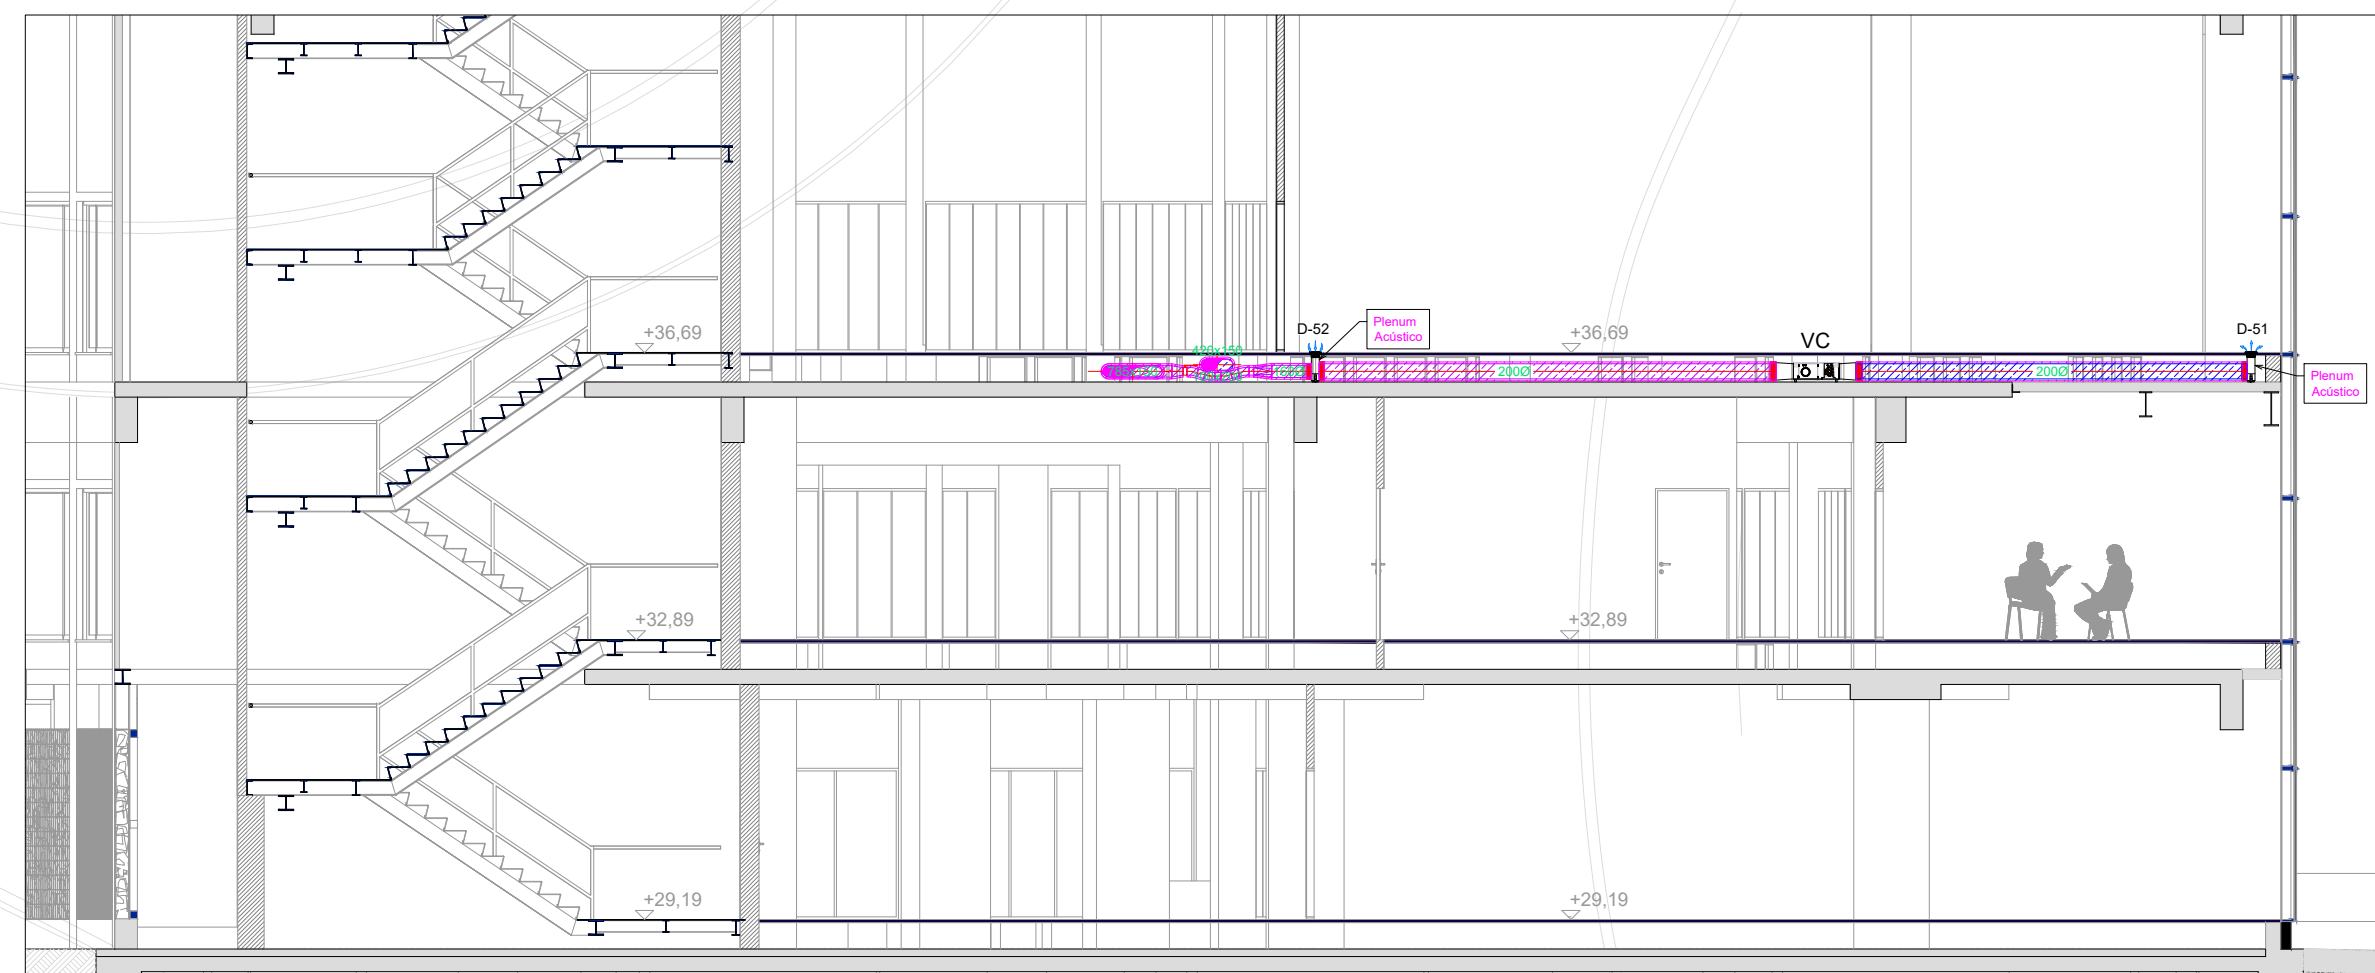

8 Ventiladores

[illegible]

5 Terminais de Difusão - Ventilação (Cyan)

[illegible]

6 Terminais Difusão-Desenfumagem (Vermelho)

EM:	Tamanho	Tipo	Capacidade	Período de Carreg.
D-05	1200x600	GE	4000 x 6,7h	18 Pa
D-06	1200x600	GE	2000 x 6,7h	18 Pa
D-08	1200x600	GE	2000 x 6,7h	18 Pa
D-09	1200x600	GE	2000 x 6,7h	18 Pa
D-05	1200x600	II	1500 x 6,7h	18 Pa
D-06	1200x600	II	1500 x 6,7h	12 Pa
D-07	1200x600	II	2000 x 6,7h	12 Pa
D-08	1200x600	II	1500 x 6,7h	12 Pa
D-09	1200x600	II	1500 x 6,7h	12 Pa
D-10	2,20	SG	600 x 6,7h	18 Pa
D-11	300x600	GE	2000 x 6,7h	18 Pa
D-12	1000x600	GE	600 x 6,7h	18 Pa
D-13	1000x600	GE	570 x 6,7h	20 Pa
D-14	1000x600	GE	570 x 6,7h	18 Pa
D-15	1200x900	GE	1500 x 6,7h	20 Pa
D-16	1000x600	GE	1500 x 6,7h	18 Pa
D-17	1000x600	GE	750 x 6,7h	18 Pa
D-18	1000x600	GE	1500 x 6,7h	18 Pa
D-19	1200x900	GE	1500 x 6,7h	18 Pa

2 Notas

- Todos os traçados deverão ser confirmados em obra, assim como a localização final dos equipamentos.
- A localização dos equipamentos deverá ser coordenada com a arquitetura.
- Todas as ligações entre equipamentos de condutas devem ser feitas com junta estanque ou flexível.
- Todos os ventiladores devem ter um potenciômetro para regulação de caudal.
- As condutas de extração das hoties devem ter uma pendente de 2% a 4%.

engenheira
pedro josé cândido faria
pedro serra
leandro tira-picos

colaboração: Anastasiia Faterko

Mube **mubearquitectura.com**
Largo 5 de Outubro, nº 40, 1º Dº 2400-120 Leiria
916608138 | mubearqu@gmail.com

pedro jorge marques de lemos cordeiro, lda | nº cont. 514565

requerente

Município de Leiria

obra/ local

PROJETO DE ARQUITETURA E ESPECIALIDADE
DO TOPO NORTE DO ESTÁDIO MUNICIPAL
LEIRIA, ARRABALDE D'AQUÉM

especialidade/ fase

AVAC e AQS

Projeto de Execução

designação

Rede Aerónica Piso 2 - Ala Direita

			(cap)	(des)
10.25	AVA	DE	01	07

data	10.25	folha nº	AVA PE 01 07
valor total	00.00.00		1.1

data: despesa, e a quantidade de despesa em mil reais correspondente. O vetor

Este trabalho é propriedade dos autores e não pode ser reproduzido, divulgado, copiado, no todo ou em parte sem autorização expressa.
Reservados todos os direitos pela legislação em vigor. DEC - LEI 63/85 (14 Mar

NOTA: TODOS OS TRABALHOS DEVERÃO SER REALIZADOS DE ACORDO COM OS PROJETOS (PEÇAS ESCRITAS E DESENHADAS), SATISFAZENDO O ESPECIFICADO E CONSEQUENTE COM OS PRINCÍPIOS DA BOA EXECUÇÃO | TODAS AS MEDIDAS E QUANTIDADES DEVERÃO SER CONFIRMADAS EM OBRA. EM CASO DE ALTERAÇÃO CONSULTAR O PROJETISTA | EM CASO DE INCONGRUÊNCIA ENTRE DESENHOS, A ESCALA MAIOR É A QUE VIGORA | EM CASO DE INCOMPATIBILIDADE ENTRE O PROJETO DE ARQUITETURA E OS PROJETOS DE ESPECIALIDADES, DEVERÁ PREVALECER O PROJETO DE ARQUITETURA E DEVERÁ SER

CONSULTADO O PROJETISTA | TODA E QUALQUER ALTERAÇÃO OU DÚVIDA NO DECORRER DA OBRA DEVERÁ SER COMUNICADA AO PROJETISTA, ANTES DA ENCOMENDA/ FABRICAÇÃO/ EXECUÇÃO DE QUALQUER TRABALHO | TODAS AS CORES E REFERÊNCIAS PRESENTES NAS PEÇAS DESENHADAS DEVERÃO SER APROVADAS PELO PROJETISTA MEDIANTE APRESENTAÇÃO DE AMOSTRA EM OBRA | AS OMISSÕES OU ERROS DETETADOS NOS DESENHOS DEVERÃO SER PARTICIPADOS A COORDENAÇÃO | TODOS OS PORMENORES, FERRAGENS E ACESSÓRIOS DEVERÃO SER TESTADOS E APROVADOS EM OBRA PELO PROJETISTA