


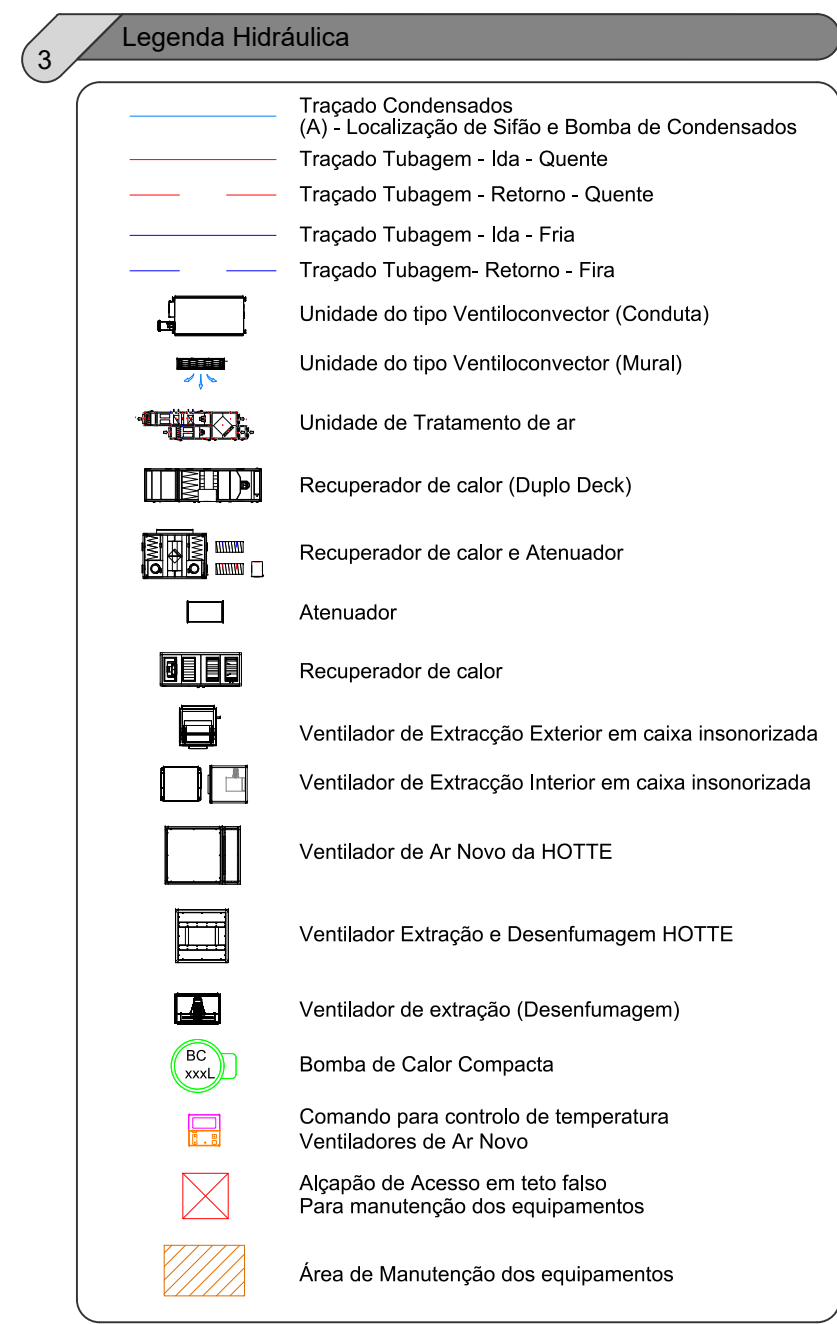

- Todos os traçados deverão ser confirmados em obra, assim como a localização final dos equipamentos.
- A localização dos equipamentos deverá ser coordenada com a arquitectura.

engenharia

pedro josé cândido faria
pedro serra
leandro tira-picos

colaboração: Anastasia Fateriko

 **mubearquitectura.com**
Largo 5 de Outubro, nº 40, 1º Dº 2400-120 Leiria
916608138 | mubearqu@gmail.com

pedro jorge marques de lemos cordeiro, lda | nº cont. 514565292

requerente

Município de Leiria

obra/ local

PROJETO DE ARQUITETURA E ESPECIALIDADE
DO TOPO NORTE DO ESTÁDIO MUNICIPAL DE
LEIRIA, ARRABALDE D'AQUÉM

especialidade/ fase


AVAC e AQS

Projeto de Execução

designação					capo	desce	subir
Rede Hidráulica Piso 3 - Ala Direita							
data	10.25	folha nº	AVA PE	02	26	02	
(atualização)	00.00.00	escala	1.100				

NOTA: TODOS OS TRABALHOS DEVERÃO SER REALIZADOS DE ACORDO COM OS PROJETOS (PEÇAS ESCRITAS E DESENHANDAS), SATISFIZENDO O ESPECIFICADO EM QUENTE COM OS PRINCÍPIOS DA BOA EXECUÇÃO | TODAS AS MEDIDAS E QUANTIDADES DEVERÃO SER CONFIRMADAS EM OBRA. EM CASO DE ALTERAÇÃO CONSULTAR O PROJEITISTA | EM CASO DE INCONGRUÊNCIA ENTRE DESENHOS, A ESCALA MAIOR É QUE VIGORA | EM CASO DE INCOMPATIBILIDADE ENTRE DESENHOS, OU PROJETO DE ARQUITETURA E OS PROJETOS DE ESPECIALIDADES, DEVERÁ PREVALER O PROJETO DE ARQUITETURA E DEVERÁ SER CONSULTADO O PROJEITISTA | DEVERÁ E QUALQUER ALTERAÇÃO OU DÚVIDA NO DECORRER DA OBRA DEVERÁ SER COMUNICADA AO PROJEITISTA, ANTES DA ENCOMENDA/ FABRICAÇÃO/EXECUÇÃO DE QUALQUER TRABALHO | TODAS AS CORES E REFERÊNCIAS PRESENTES NAS PEÇAS DESENHADAS DEVERÃO SER APROVADAS PELA PROJEITISTA MEDIANTE APRESENTAÇÃO DE AMOSTRAS EM OBRA | AS OMISSÕES OU ERROS DETEQUEM-SE À QUÊ VIGORA

Este desenho é propriedade dos autores e não pode ser reproduzido, divulgado ou copiado, no todo ou em parte sem autorização expressa.
Reservados todos os direitos nesta legislação em vigor. (DFC - 1 FI 63.085 (14 Março))

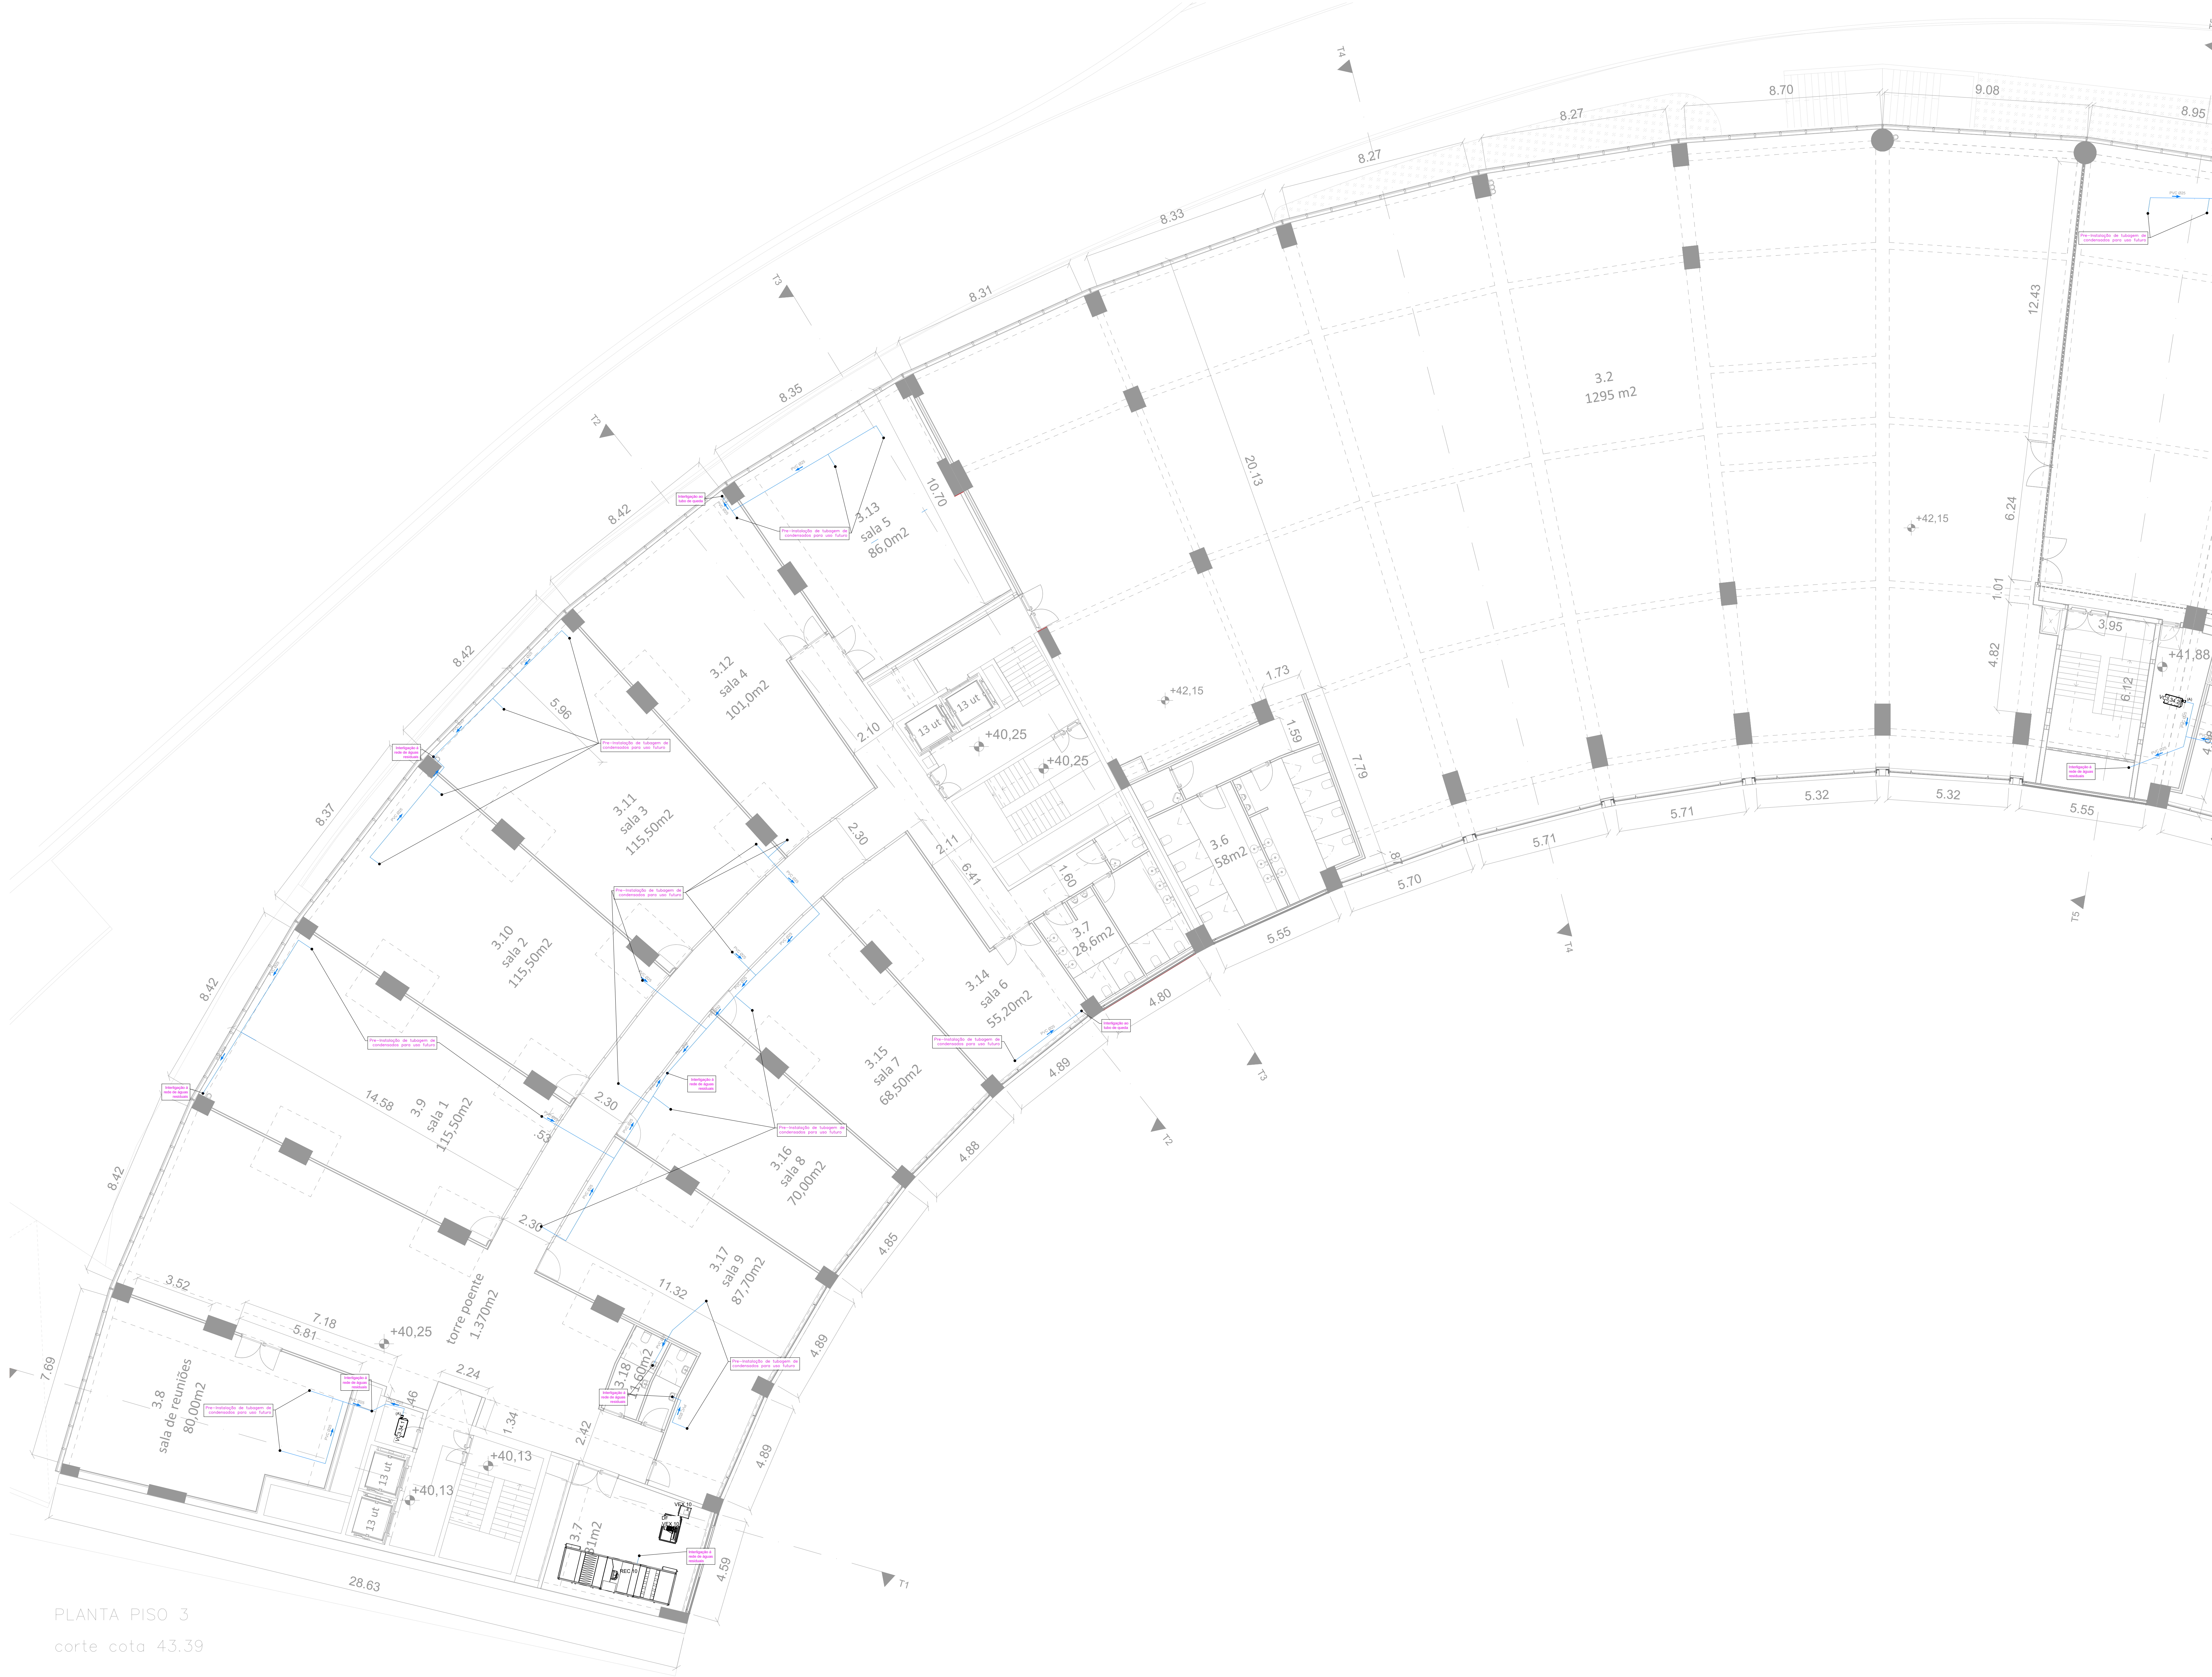

PLANTA PISO 3
corte coto 43.39

A1

3

Legenda Hidráulica

Tubo Condensado

(A) - Localização de Sifão e Bomba de Condensados

Tubo Tubagem - Ida - Quente

Tubo Tubagem - Retorno - Quente

Tubo Tubagem - Ida - Fria

Tubo Tubagem - Retorno - Fria

Unidade do Tipo Ventilconvetor (Conduta)

Unidade do Tipo Ventilconvetor (Mural)

Unidade de Tratamento de ar

Recuperador de calor (Duplo Deck)

Recuperador de calor e Atenuador

Atenuador

Recuperador de calor

Ventilador de Extração Exterior em caixa insonorizada

Ventilador de Extração Interior em caixa insonorizada

Ventilador de Ar Novo de HOTTE

Ventilador de extração e Desentumagem HOTTE

Ventilador de extração (Desentumagem)

Bomba de Calor Compacta

Comando para controle de temperatura Ventiladores de Ar Novo

Alapão de Acesso em teto falso Para manutenção dos equipamentos

Área de Manutenção dos equipamentos

4

Notas

- Todos os traçados deverão ser confirmados em obra, assim como a localização final dos equipamentos.

- A localização dos equipamentos deverá ser coordenada com a arquitetura.

engenharia

pedro josé cândido faria

pedro serra

leandro tira-picos

colaboração: Anastasia Fátima

mube

mubearquitectura.com

Largo 5 de Outubro, nº 40, 1º Dº 2400-120 Leiria

916608138 | mubeing@gmail.com

pedro jorge marques de lemos cordeiro, lda | nº cont.: 514565292

requerente

Município de Leiria

obra/ local

PROJETO DE ARQUITETURA E ESPECIALIDADES DO TOPO NORTE DO ESTÁDIO MUNICIPAL DE LEIRIA, ARRABALDE D'AQUÉM

especialidade/ fase

AVAC e AQS

Projeto de Execução

designação

Rede Condensados Piso 3 - Ala Esquerda

data

10.25

folha nº

AVA PE 03 41 02


(utilização)

00.00.00

escala

1.100

Este desenho é propriedade dos autores e não pode ser reproduzido, divulgado ou copiado, no todo ou em parte sem autorização expressa. Reservados todos os direitos pela Agilização em Engenharia - Lda - Lda 63/95 (14 Março)

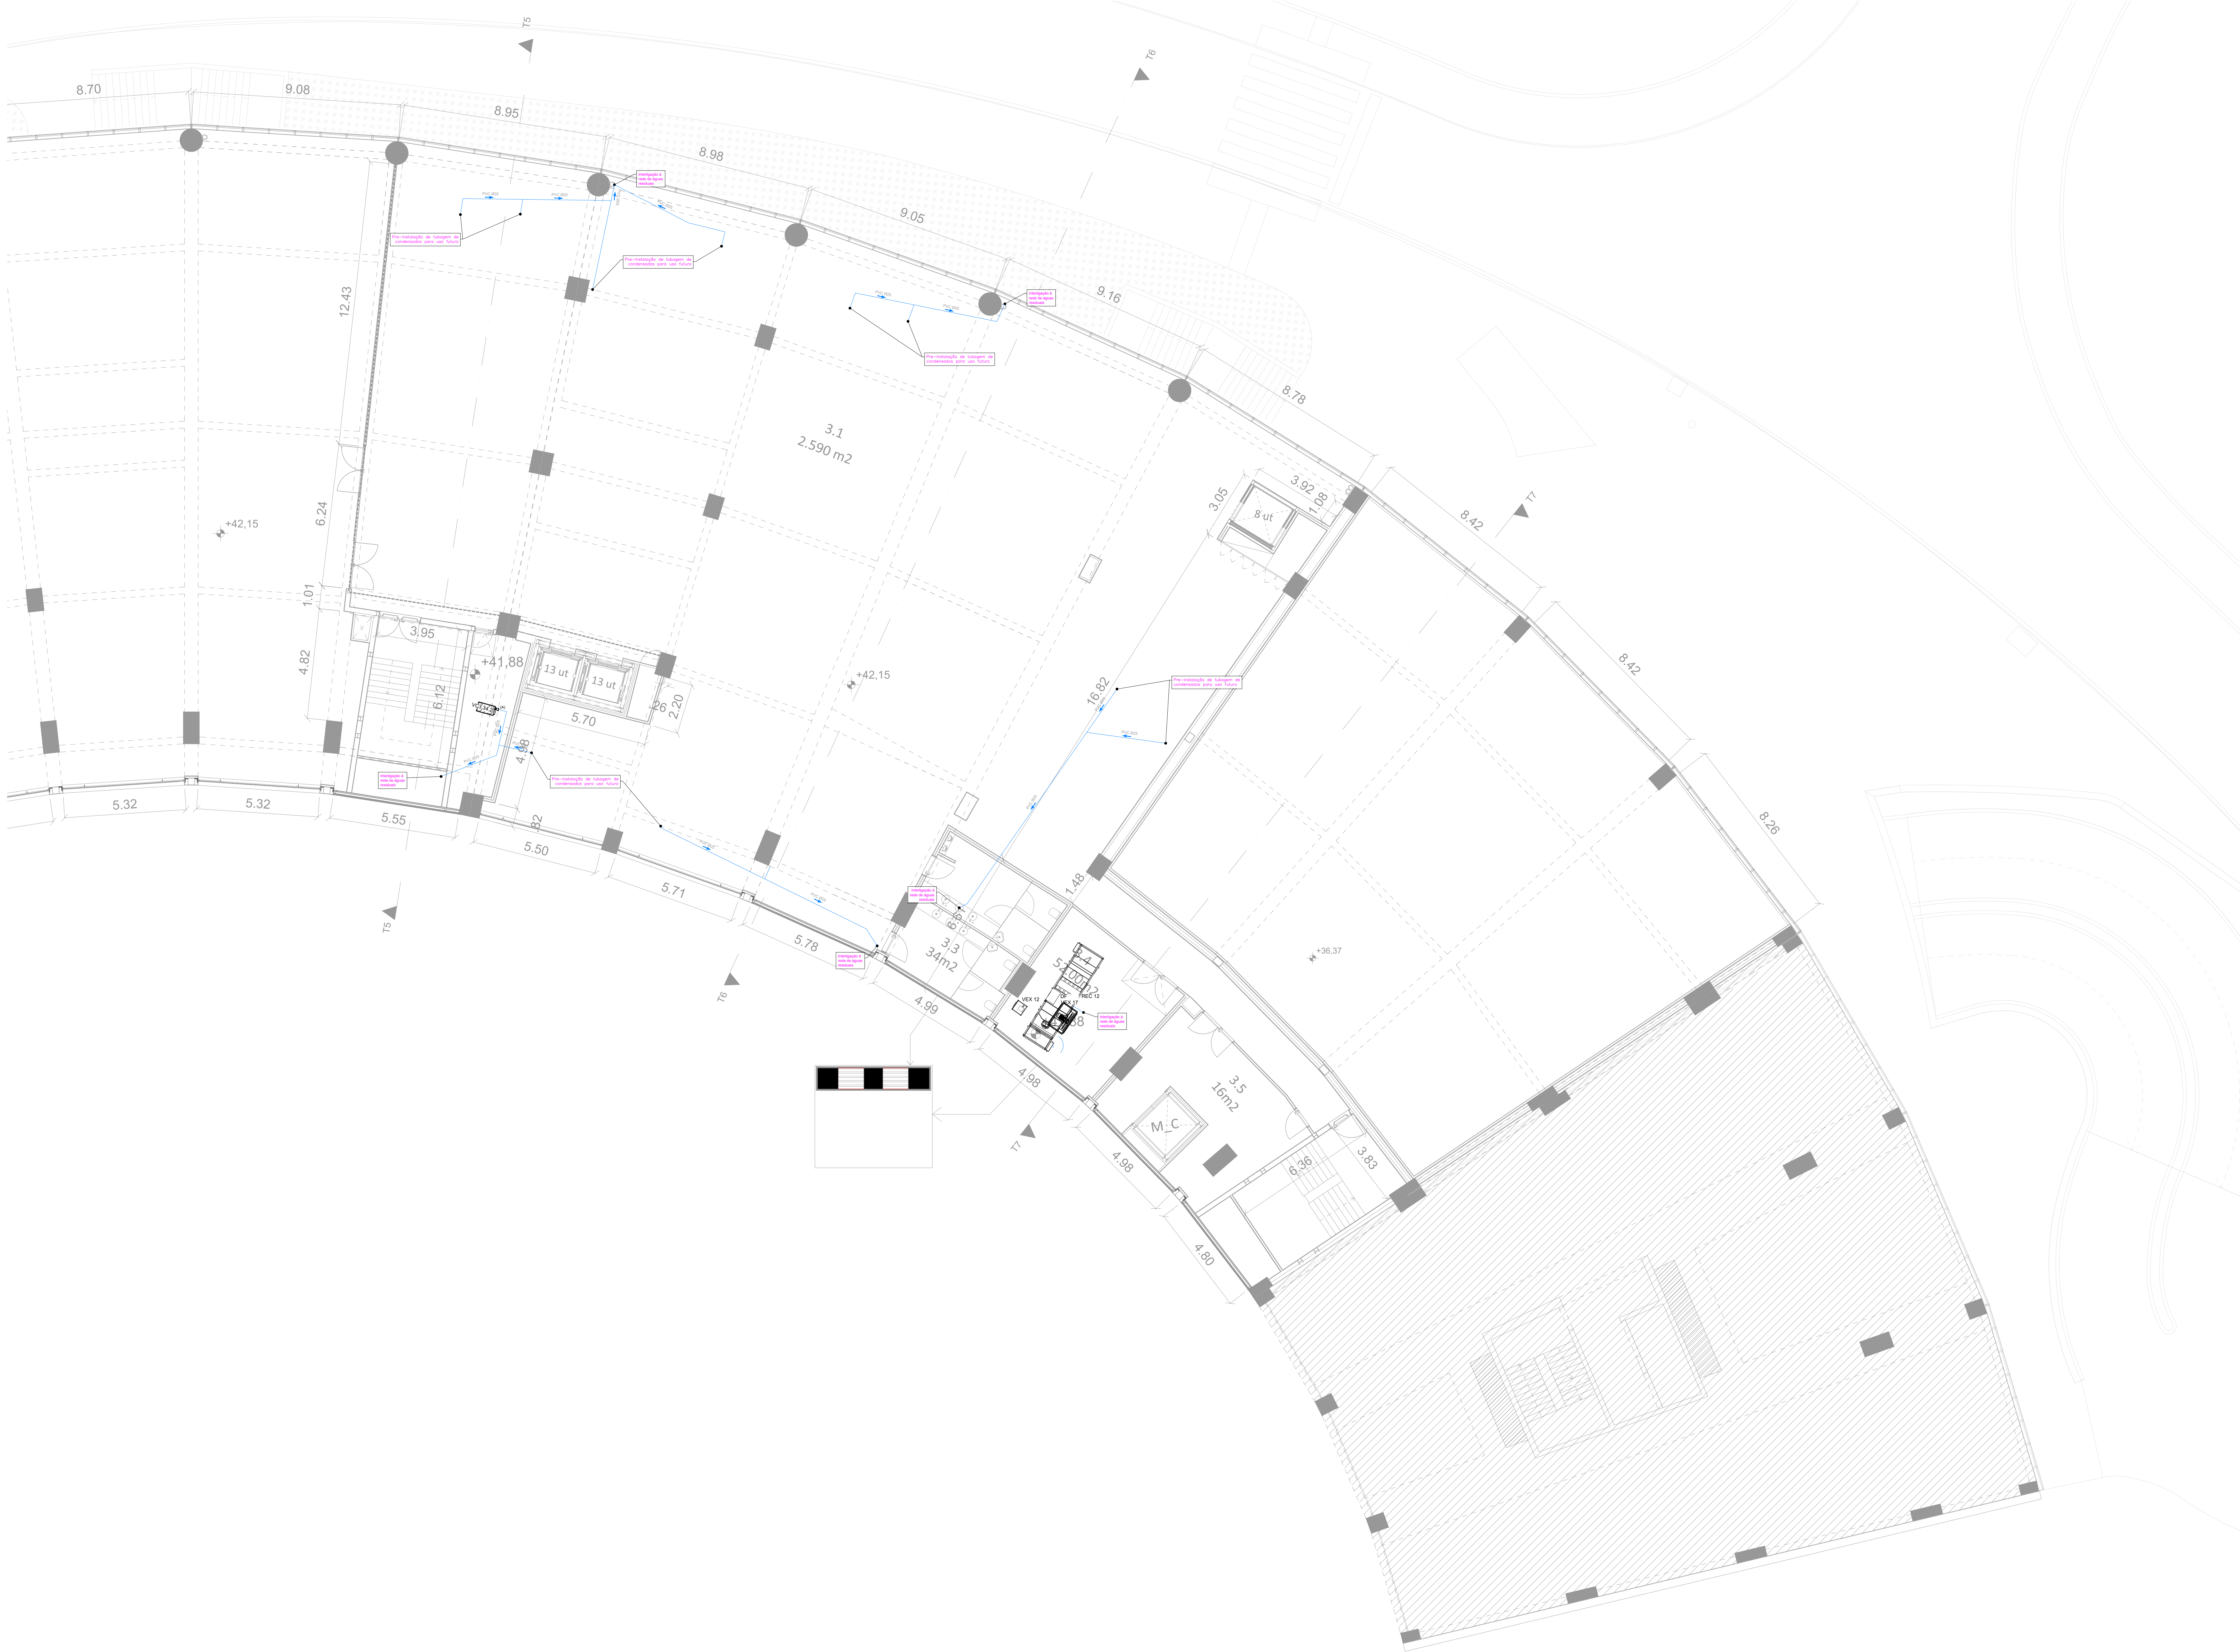

Legenda Hidráulica

- Tratamento Condensado
- (A) - Localização de Sifão e Bomba de Condensados
- Tratamento Tubagem - Ida - Quente
- Tratamento Tubagem - Retorno - Quente
- Tratamento Tubagem - Ida - Fria
- Tratamento Tubagem - Retorno - Fria
- Unidade do tipo Ventilobombas (Conduta)
- Unidade do tipo Ventilobombas (Mural)
- Unidade de Tratamento de ar
- Recuperador de calor (Duplo Deck)
- Recuperador de calor e Aquecedor
- Atenuador
- Recuperador de calor
- Ventilador de Extração Exterior em caixa insonorizada
- Ventilador de Extração Interior em caixa insonorizada
- Ventilador de Ar Novo de HOTTE
- Ventilador Extração e Desumidificação HOTTE
- Ventilador de extração (Desumidificação)
- Bomba de Calor Compacta
- Comando para controle de temperatura
- Ventiladores de Ar Novo
- Alapão de Acesso em teto falso
- Para manutenção dos equipamentos
- Área de Manutenção dos equipamentos

Notas

- Todos os traçados deverão ser confirmados em obra, assim como a localização final dos equipamentos.
- A localização dos equipamentos deverá ser coordenada com a arquitetura.

engenharia

pedro josé cândido faria
pedro serra
leandro tira-picos

colaboração: Anastasia Fátima

mubea arquitetura.com
Largo 5 de Outubro, nº 40, 1º Dº 2400-120 Leiria
916608138 | mubea@gmail.com

pedro jorge marques de lemos cordeiro, lda | nº cont. 514565292

requerente

Município de Leiria

obra/ local

PROJETO DE ARQUITETURA E ESPECIALIDADES DO TOPO NORTE DO ESTÁDIO MUNICIPAL DE LEIRIA, ARRABALDE D'AQUÉM

especialidade/ fase

AVAC e AQS

Projeto de Execução

designação

Rede Condensados Piso 3 - Ala Direita

data 10.25 folha nº AVA PE 03 42 02

(utilização) 00.00.00 escala 1.100

NOTA: - TODOS OS TRABALHOS DEVERÃO SER REALIZADOS DE ACORDO COM OS PROJETOS (PEÇAS ESCRITAS E DESENHADAS), SATISFAZENDO O ESPECIFICADO E CONSEQUENTE COM OS PRINCÍPIOS DA BOA EXECUÇÃO | TODAS AS MEDIDAS E QUANTIDADES DEVERÃO SER CONFIRMADAS EM OBRA. EM CASO DE ALTERAÇÃO CONSULTAR O PROJETISTA | EM CASO DE INCONGRUÊNCIA ENTRE DESENHOS, A ESCALA MAIOR É A QUE VIGORA | EM CASO DE INCOMPATIBILIDADE ENTRE O PROJETO DE ARQUITETURA E OS PROJETOS DE ESPECIALIDADES, DEVERÁ PREVALECER O PROJETO DE ARQUITETURA E DEVERÁ SER CONSULTADO O PROJETISTA | TODA E QUALQUER ALTERAÇÃO OU OUVIDA NO DECORRER DA OBRA DEVERÁ SER COMUNICADA AO PROJETISTA, ANTES DA ENCOMENDA/ FABRICAÇÃO/ EXECUÇÃO DE QUALQUER TRABALHO | TODAS AS CORES E REFERÊNCIAS PRESENTES NAS PEÇAS DESENHADAS DEVERÃO SER APROVADAS PELO PROJETISTA MEDIANTE APRESENTAÇÃO DE AMOSTRA EM OBRA | AS OMISSÕES OU ERROS DETETADOS NOS DESENHOS DEVERÃO SER PARTICIPADOS A COORDENAÇÃO | TODOS OS PORMENORES, FERRAGENS E ACESSÓRIOS DEVERÃO SER TESTADOS E APROVADOS EM OBRA PELO PROJETISTA

Este desenho é propriedade dos autores e não pode ser reproduzido, divulgado ou copiado, no todo ou em parte sem autorização expressa. Reservados todos os direitos pela Agiliza em Engenharia - Lda - Lda 14/05/2014 (14 Março)