


Ventiladores		

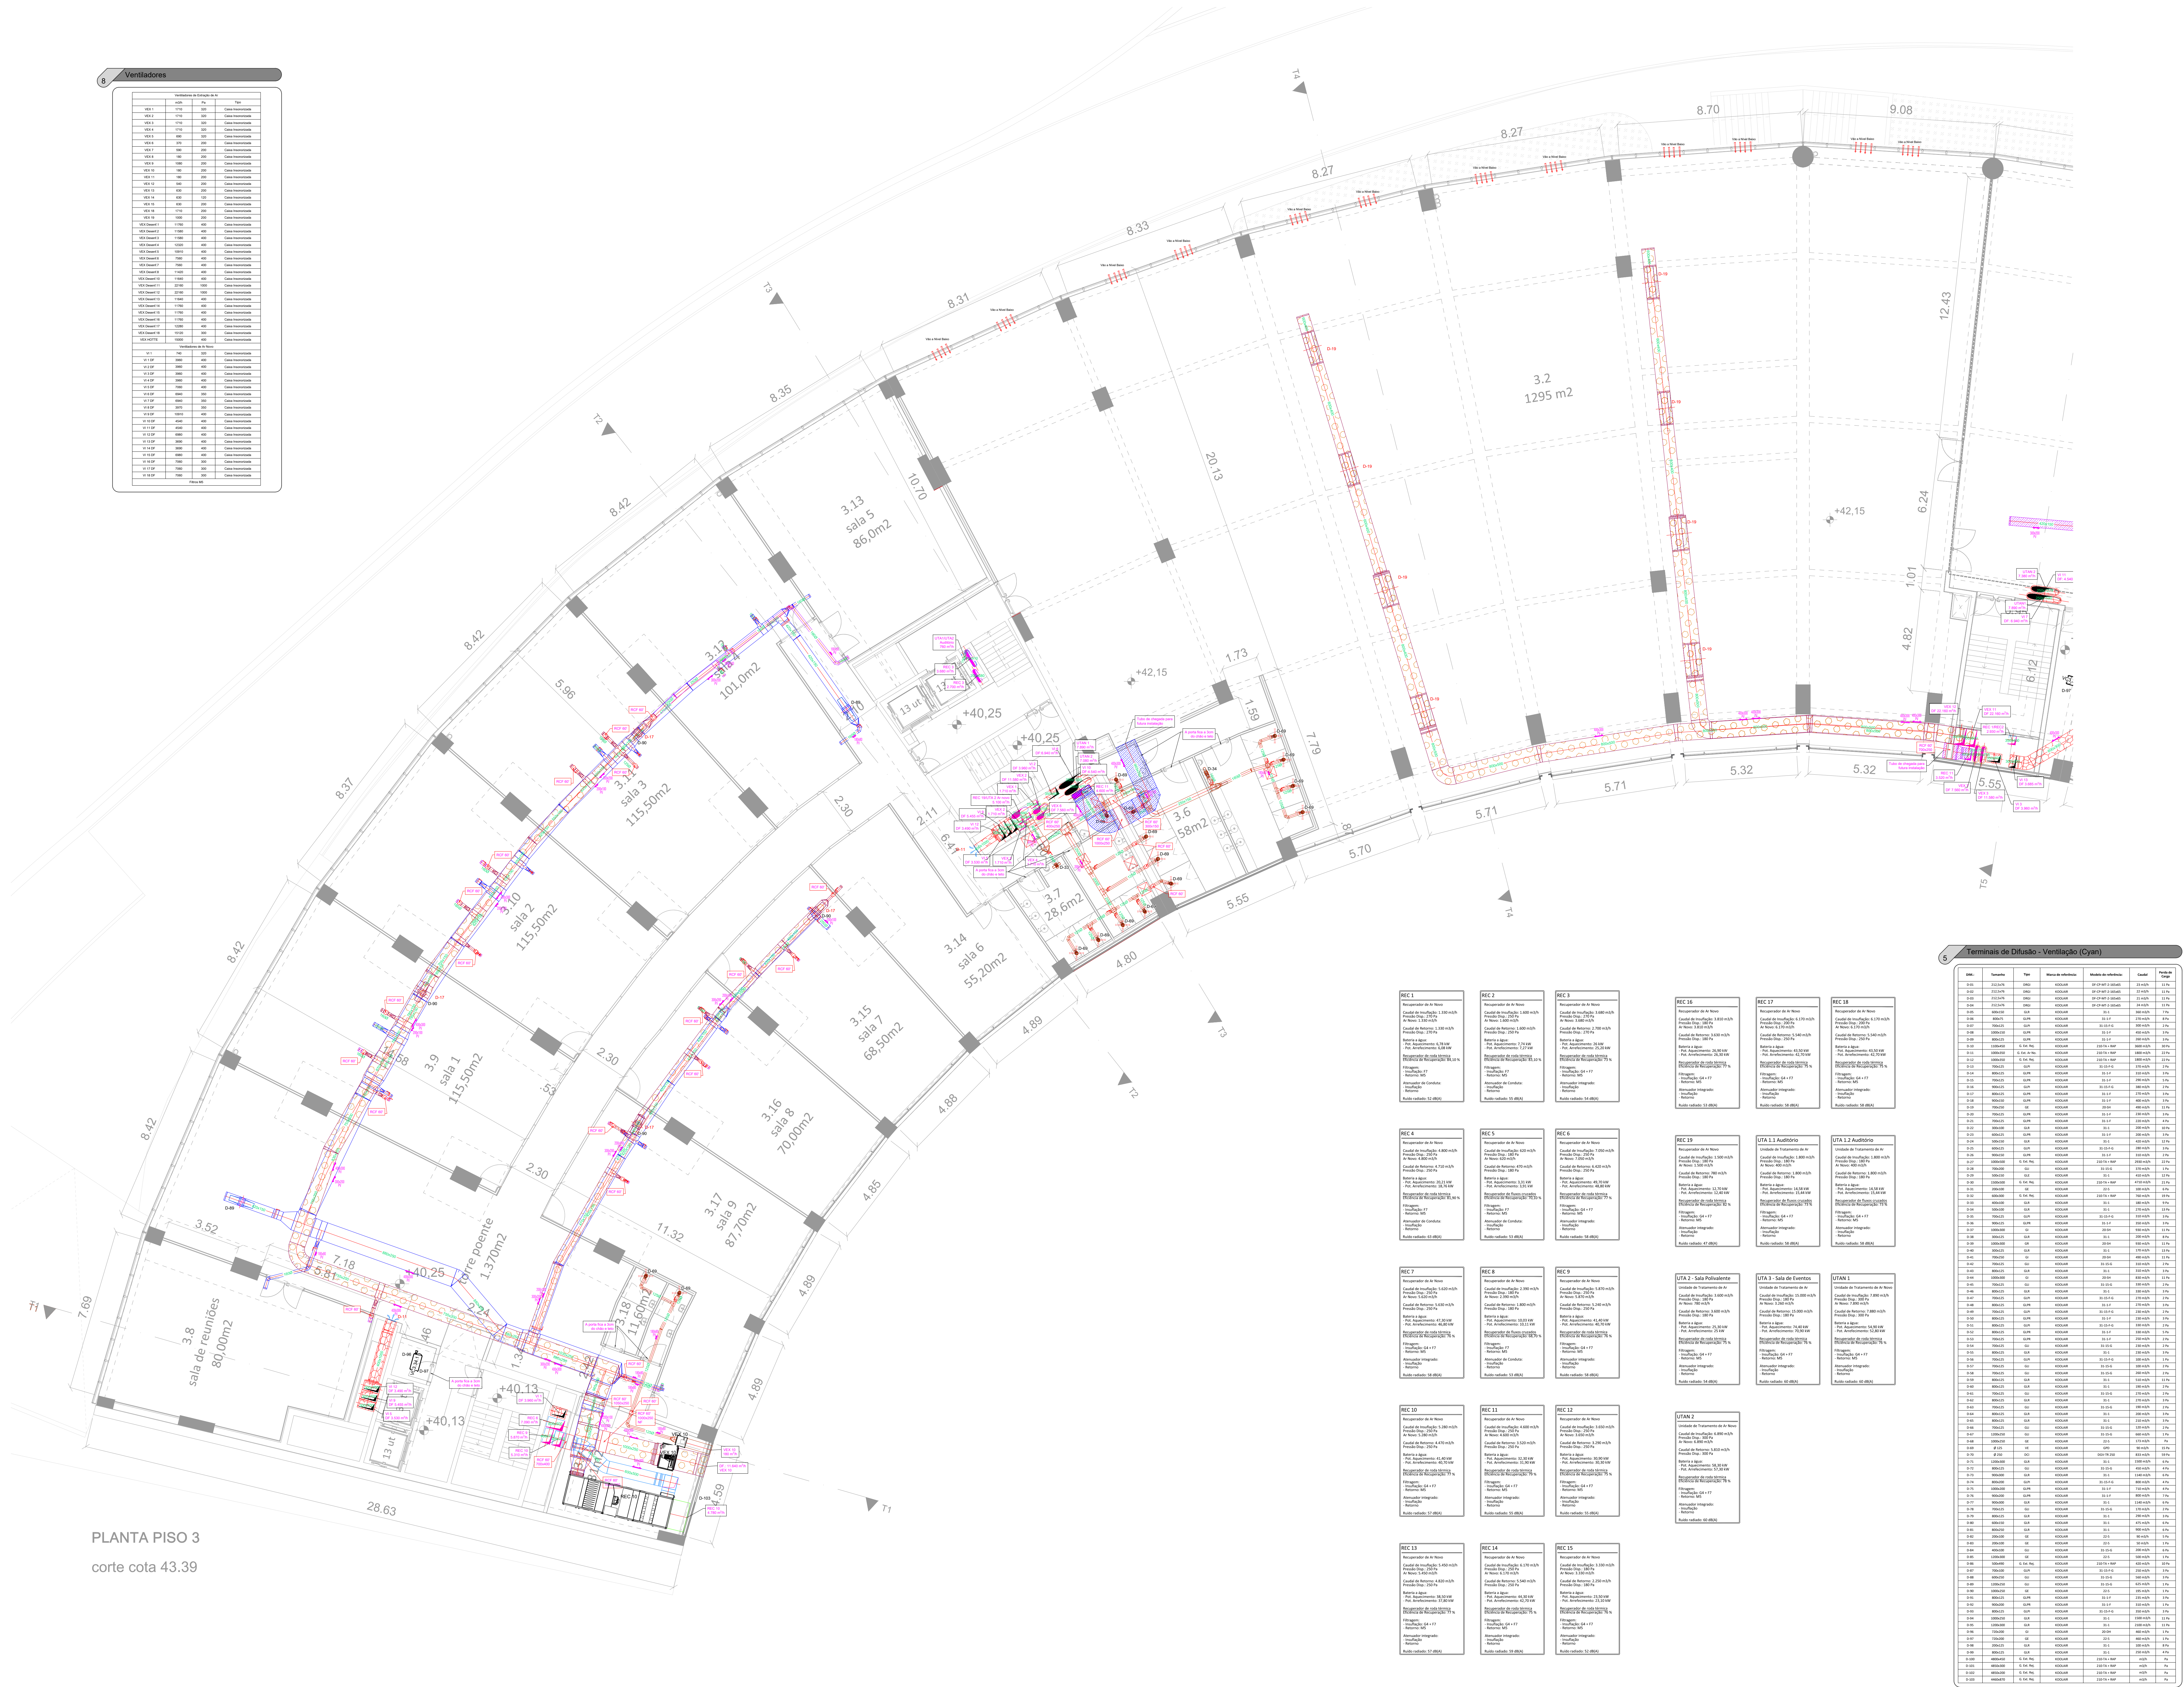

Legenda Aeródica	
	Traçado de Ar Insuflado à vista (Isolada)
	Traçado de Ar Insuflado em piso técnico (Isolada)
	Traçado de Ar Novo (Não Isolada)
	Traçado de Ar Recirculado à vista (Isolada)
	Traçado de Ar Recirculado em piso técnico (Isolada)
	Traçado de Ar Recirculado em teto falso (Isolada)
	Traçado de Ar Insuflado (corta fogo)
	Traçado de Ar Rejeitado (corta fogo)
	Traçado de Ar Rejeitado - Direto Exterior (Não Isolada)
	Traçado de Ar Rejeitado I.S. - Direto Exterior (Não Isolada)
	Traçado de Extração (PVC Não Isolada)
	Traçado de Ar Novo (Isolada e com força mecânica)
	Traçado de Ar Recirculado (Isolada e com força mecânica)
Conduto Flexíveis	
	Prumada da rede de condutas de ventilação
	Porta de Vácuo de Conduita
Válvula de Extração	
	Diagramas Circulares e Greibas
	Diagramas Lineares e Greibas
	Registro corta fogo
	Greiba de porta
	F11
	DMM
	Indicador de posição de difusor
	Unidade de tipo Ventilocompressor (Conduita)
	Unidade de tipo Ventilocompressor (Mural)
	Unidade de Tratamento de ar
	Recuperador de calor (Duplo Deck)
	Recuperador de calor e Aquecedor
	Aquecedor
	Recuperador de calor
	Ventilador de extração Exterior em caixa isonormizada
	Ventilador de extração Interior em caixa isonormizada
	Ventilador de Ar Novo da HOTTE
	Ventilador Extração e Desembaçamento HOTTE
	Ventilador de extração (Desembaçamento)
	Bomba de Calor Compacta
	Comando para controle de temperatura Ventiladores de Ar Novo
	Apoio de Acesso em teto falso Para manutenção dos equipamentos
	Área de Manutenção dos equipamentos

[illegible]

Terminals Difusio-Desenfumagem (Vermeho)


[illegible][illegible]

Notas

- Todos os traçados deverão ser confirmados em obra, assim como a localização final dos equipamentos.
- A localização dos equipamentos deverá ser coordenada com a arquitetura.
- Todas as ligações entre equipamentos de condutas devem ser feitas com junta estanque ou flexível.
- Todos os ventiladores devem ter um potenciômetro para regulação de causal.
- As condutas de extração das hottes devem ter uma pendente de 2% a 4%.

engenharia

pedro joão cândido faria
pedro serra
leandro tira-picos

colaboração: Anastaasia Fatereto

 **mbeiraarquitectura.com**
Largo 5 de Outubro, nº 40, 1.º D. 2400-120 Lisboa
916608138 | mbeira@gmail.com

pedro Jorge marques de lemos cordeiro, id | nº cont. 5145652

requerente
Município de Leiria

obra/ local

**PROJETO DE ARQUITECTURA E ESPECIALIDADE
DO TOPO NORTE DO ESTÁDIO MUNICIPAL DE
LEIRIA, ARRABALDE D'AQUÉM**

especialidade/ fase

AVAC e AQS

Projeto de Execução

designação

Rede Aerófica Piso 3 - Ala Esquerda

data	10.25	folha nº	AVA	CP	10.08
12/2022	00.00.00	recusa			1,10

Esta desenhada à propriedade dos autores e não pode ser reproduzida, distribuída ou

NOTA: TODOS OS TRABALHOS DEVERÃO SER REALIZADOS DE ACORDO COM OS PROJETOS (PECAS ESCRITAS E CONSIDERANDO), SATISFIZENDO O ESPECIFICADO EM CADA QUÊNTE COM OS PRINCÍPIOS DA BOA EXECUÇÃO | TODAS AS MEDIDAS E QUANTIDADES DEVERÃO SER CONFIRMADAS EM OBRA, EM CASO DE DÚVIDA CONSULTAR O PROJETISTA | EM CASO DE INCONGRUÊNCIA ENTRE DESENHOS, A ESCALA MAIOR DE ELES VIGORARÁ | EM CASO DE INCOMPATIBILIDADE ENTRE O PROJETO DE ARQUITETURA E OS OBJETOS DE ESPECIALIDADES, DEVERÁ PREVALER O PROJETO DE ARQUITETURA E DEVERÁ SER CONSULTADO O PROJETISTA | DEVERÁ SE QUALQUER ALTERAÇÃO OU DÚVIDA NO DESEMPENHO DA OBRA DEVERÁ SER COMUNICADA AO PROJETISTA, ANTES DA ENCOMENDA/ENTRADA/CÓPIA/EXECUÇÃO DE QUALQUER TRABALHO | TODAS AS CORTES E REFERÊNCIAS PRESENTES NAS PECAS DESENHADAS DEVERÃO SER APROPRIADAS PELO PROJETISTA MEDIANTE APRESENTAÇÃO DE REMOÇÃO EM OBRA | AS OMISÕES OU FALTAS DE DETALHOS NOS DESENHOS DEVERÃO SER PARTICIPADOS A COORDENAÇÃO | TODOS OS FÓRMULOS, FERRAMENTAS E ACESSÓRIOS DEVERÃO SER TESTADOS E APROVADOS EM OBRA PELO PROJETISTA

