


Corte CHILLER

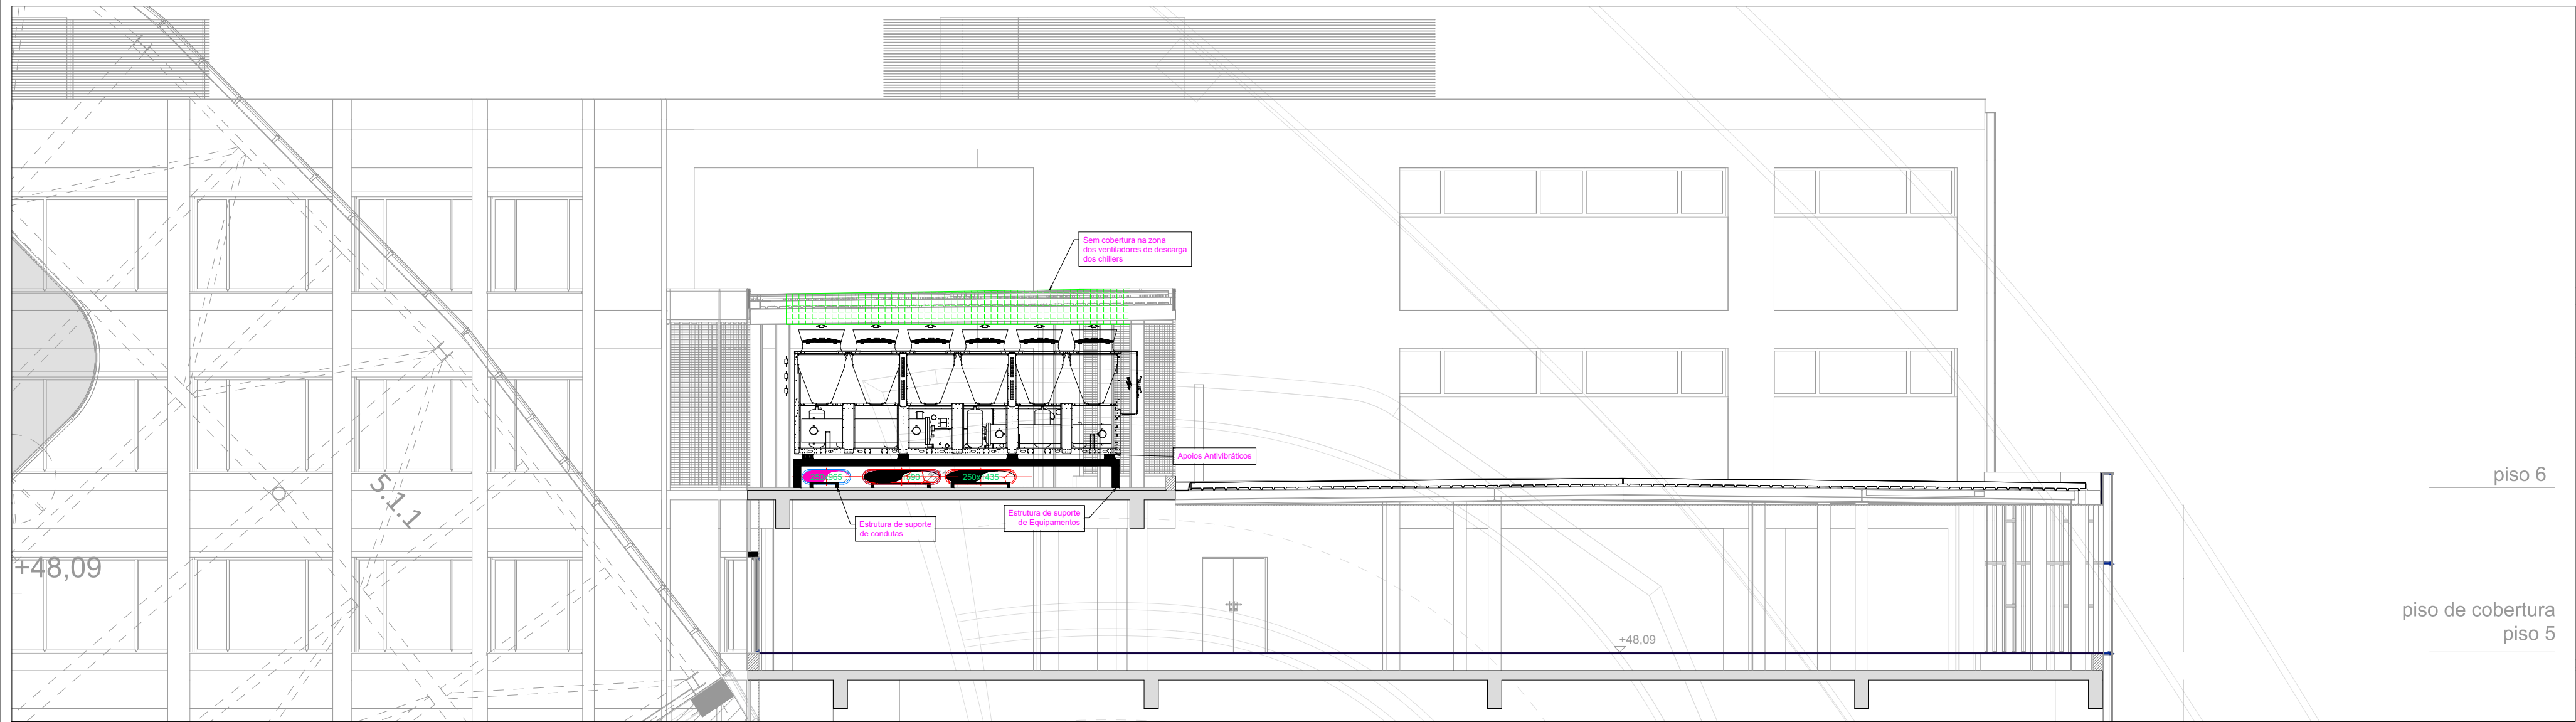


Terminais de Difusão - Ventilação (Cyan)


Terminais Difusão-Desenfumagem (Vermelho)


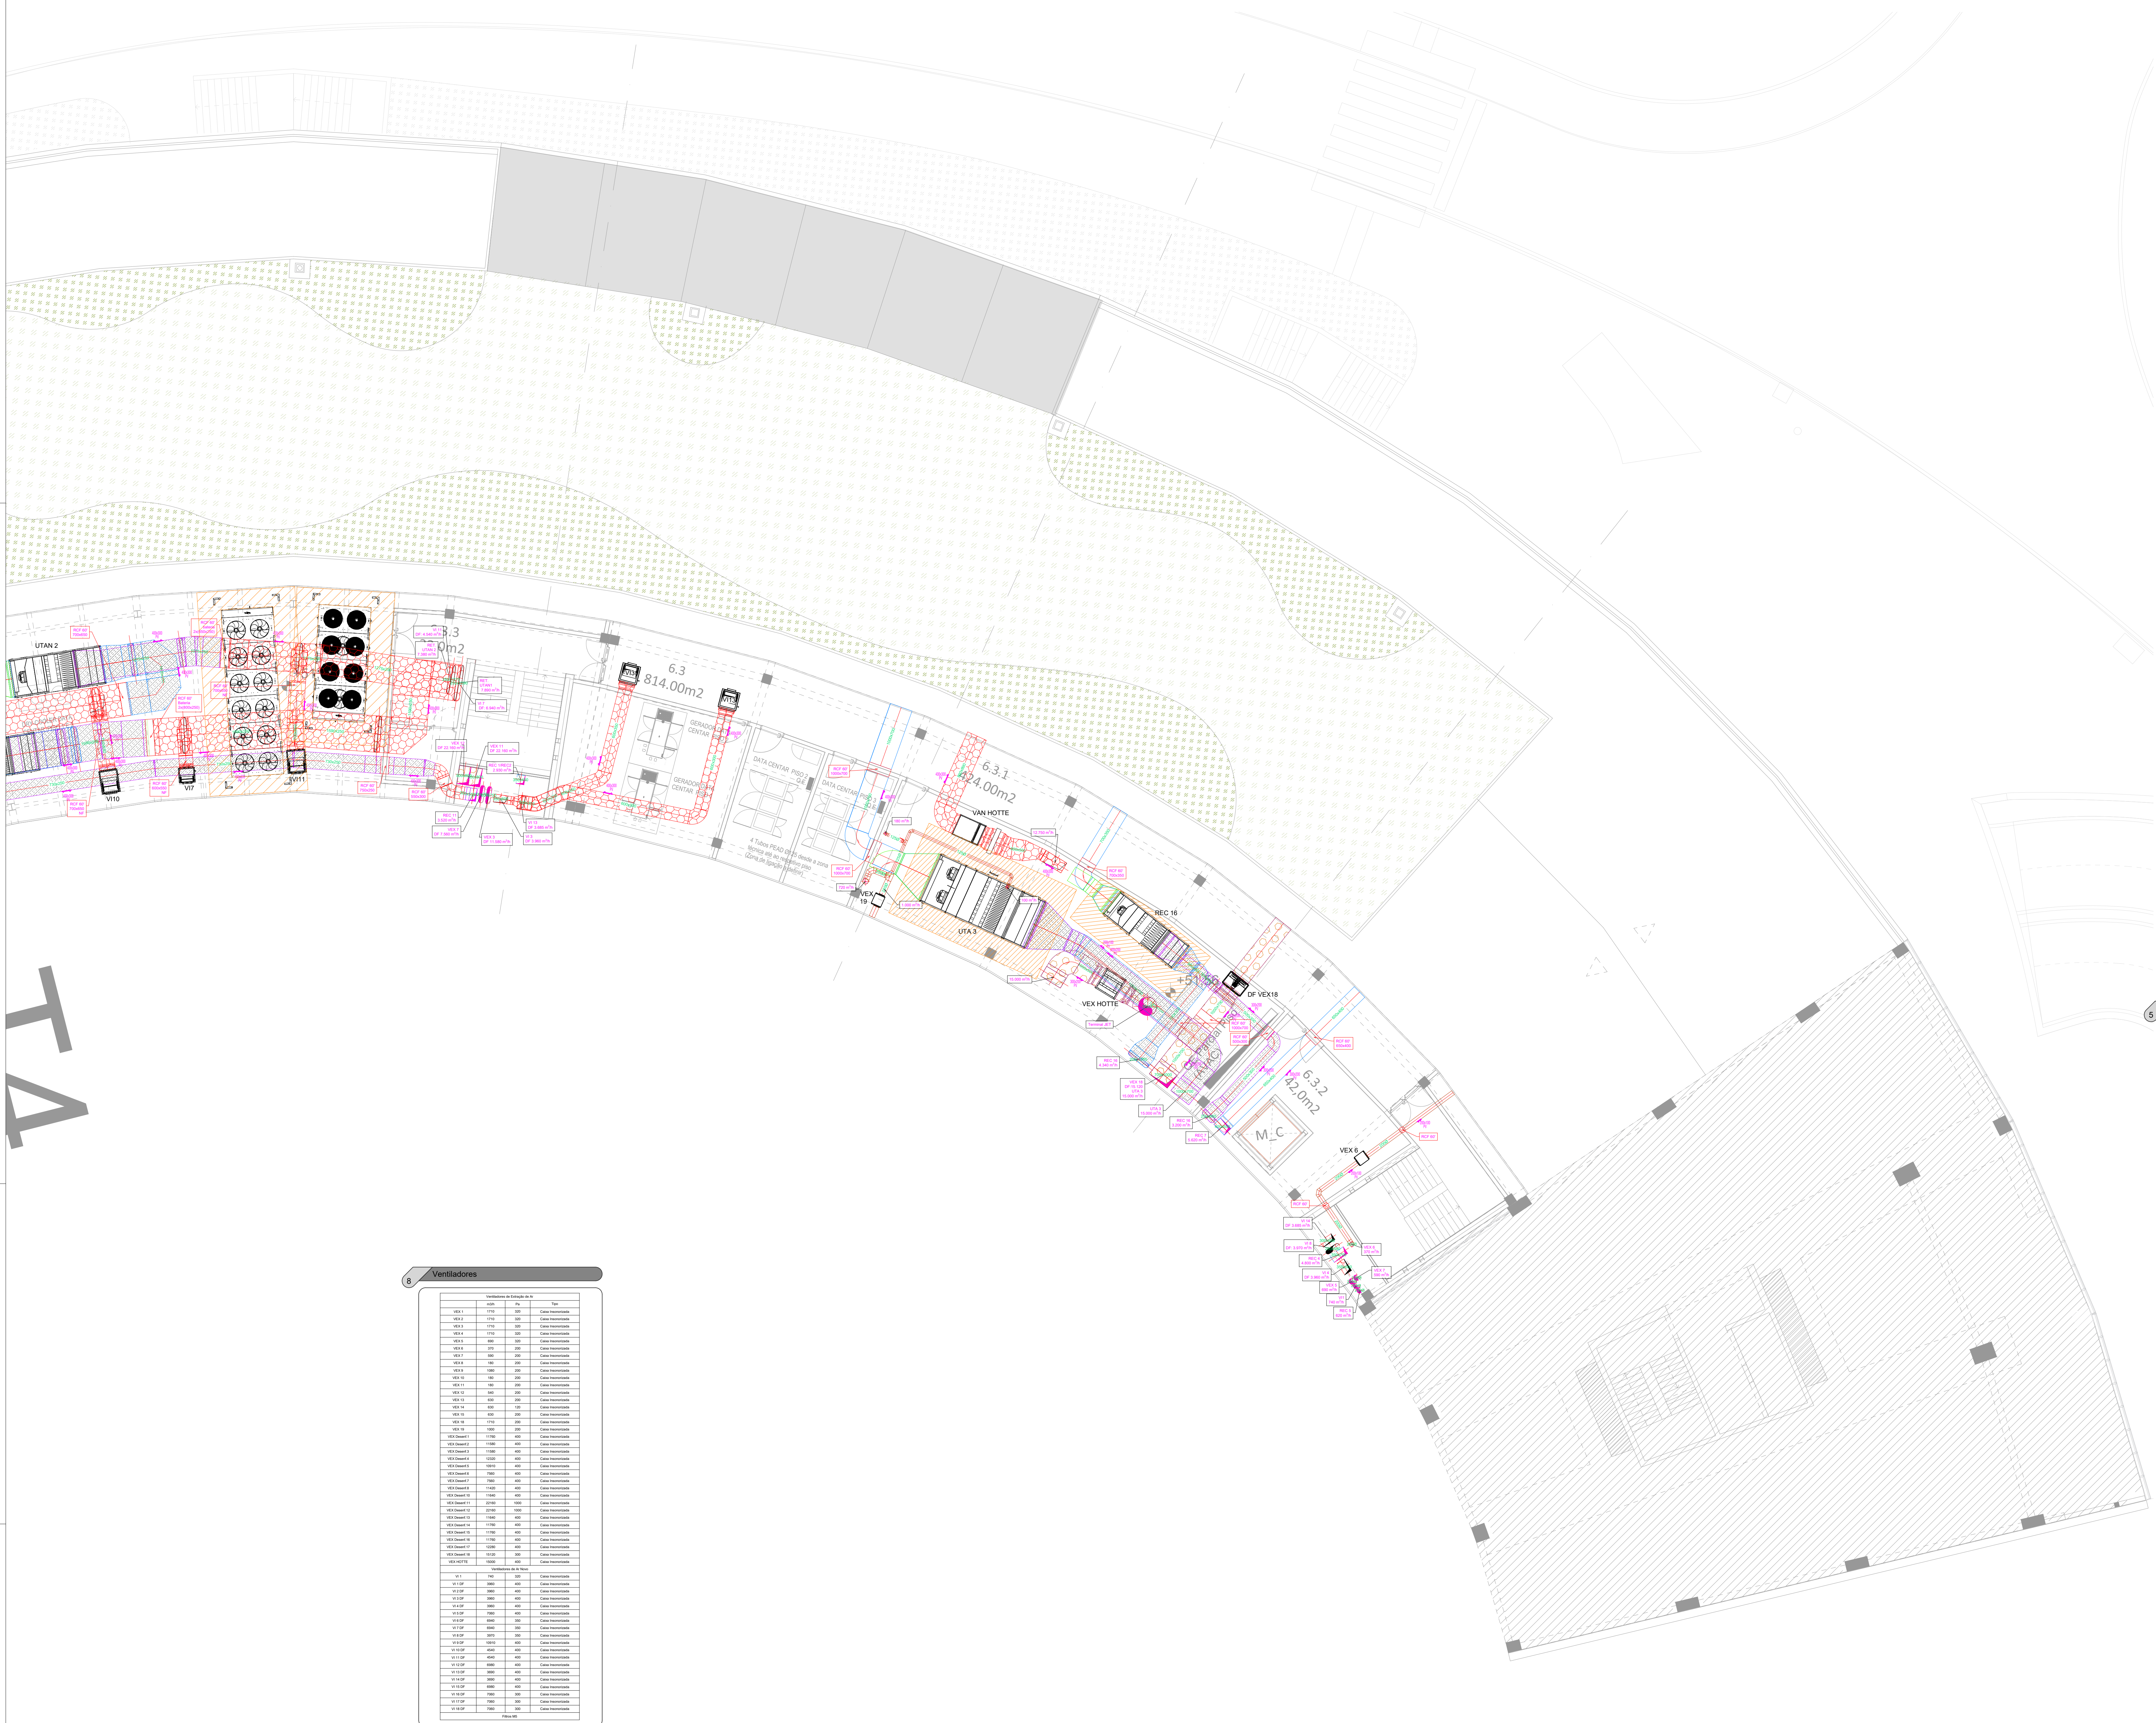

Legenda Aeródica	
	Tratado de Ar Insuflado à vista (Isolado)
	Tratado de Ar Insuflado em piso Molto (Isolado)
	Tratado de Ar Insuflado em piso Fino (Isolado)
	Tratado de Ar Novo (Não Isolado)
	Tratado de Ar Recirculado à vista (Isolado)
	Tratado de Ar Recirculado em piso Molto (Isolado)
	Tratado de Ar Recirculado em teto falso (Isolado)
	Tratado de Ar Insuflado (corrigido)
	Tratado de Ar Rejeitado (corrigido)
	Tratado de Ar Rejeitado - Direto Exterior (Não Isolado)
	Tratado de Ar Rejeitado (S. - Direto Exterior) (Não Isolado)
	Tratado de Extração (PVC Não Isolado)
	Tratado de Ar Novo (Isolado e com forra mecânica)
	Tratado de Ar Recirculado (Isolado e com forra mecânica)
	Prumada de todo de condutas de ventilação
	Porta de Visita de Conduta
	Válvula de Extração
	Difusores Circulares
	Difusores Lineares e Greijas
	Registo contra fogo
	Greija de porta
	Registo de regulação de caudal
	Indicação do terminal de stufado
	Unidade de tipo Ventilconvetor (Conduta)
	Unidade de tipo Ventilconvetor (Mural)
	Unidade de Tratamento do ar
	Recuperador de calor (Duplo Deck)
	Recuperador de calor e Aquecedor
	Aquecedor
	Recuperador de calor
	Ventilador de Extração Exterior em caixa insonorizada
	Ventilador de Extração Interior em caixa insonorizada
	Ventilador de Ar Novo da HOTTE
	Ventilador Extração e Desembaçamento HOTTE
	Ventilador de extração (Desembaçamento)
	Bomba de Calor Compacta
	Contador para controle de temperatura Ventiladores de Ar Novo
	Alcômetro de Acesso em teto falso
	Para manutenção dos equipamentos
	Área de Manutenção dos equipamentos

Terminals de Difusão - Ventilação (Cyan)						

Terminais Difusão-Desenfundamento (Vermelho)

Notas

- Todos os traçados deverão ser confirmados em obra, assim como a localização final dos equipamentos.
- A localização dos equipamentos deverá ser coordenada com a arquitetura.
- Todas as ligações entre equipamentos de condutas devem ser feitas com junta estanque ou flexível.
- Todos os ventiladores devem ter um potenciómetro para regulação de caudal.
- As condutas de extração das hottes devem ter uma pendente de 2% a 4%.

engenharia

pedro josé cândido faria

pedro serra

lindomar tira-picos

colaboração: Anestasia Faterko

 **musearquitetura.com**
15 de Outubro, nº 40, 11º Dº 2400-1201 Liria
91666138 | musearquit@gmail.com

pedro jorge marques de melcos cordeiro, lda | nº 514565292

requerente

Município de Leiria

obra/local

PROJETO DE ARQUITECTURA E ESPECIALIDADE DE TOPO NORTE DO ESTÁDIO MUNICIPAL DE LEIRIA, ARRABALDE D'AQUÉM

especialidade/line

AVAC e AQS

Projeto de Execução

anotação

Rede Aérfica Piso 6 - Ala Direita

data	10.25	folha em	AVA	PE	01	15	02
------	-------	----------	-----	----	----	----	----

NOTA: TODOS OS TRABALHOS DEVERÃO SER REALIZADOS DE ACORDO COM OS PROJETOS (PECAS DESCRITAS E DESENHADAS), SATISFIZENDO O ESPECIFICADO CONSEQUENTE COM OS PRINCÍPIOS DA BOA EXECUÇÃO | TODAS AS MEDIDAS E QUANTIDADES DEVERÃO SER CONFIRMADAS EM OBRA. EM CASO DE ALTERAÇÃO CONSULTAR O PROJETISTA | EM CASO DE INCOMPLETITUDE ENTRE DESENHOS, A ESCALA MATERIAIS E/OU DE VIGORIA | EM CASO DE INCOMPATIBILIDADE ENTRE O PROJETO DE ARQUITETURA ENTRE DESENHOS, A ESCALA MATERIAIS E/OU DE VIGORIA | EM CASO DE INCOMPATIBILIDADE ENTRE O PROJETO DE ARQUITETURA E DEVERA SER CONSULTADO O PROJETISTA | TODA E QUALQUER ALTERAÇÃO OU DÚVIDA NO DECORRER DA OBRA DEVERA SER COMUNICADA AO PROJETISTA, ANTES DA ENCOMENDA| FABRICAÇÃO| EXECUÇÃO DE QUALQUER TRABALHO | TODAS AS CORTES E REFERÊNCIAS PRESENTES NAS PECAS DESENHADAS DEVERÃO SER APROVADAS PELO PROJETISTA MEDIANTE APRESENTAÇÃO DE AMOSTRA EM OBRA | AS OMISSÕES OU ERROS DETETADOS NOS DESENHOS DEVERÃO SER PARTICIPADOS A COORDENAÇÃO | TODOS OS PORMENORES, FERRAGENS E ACESSÓRIOS DEVERÃO SER TESTADOS E APROVADOS EM OBRA PELO PROJETISTA