


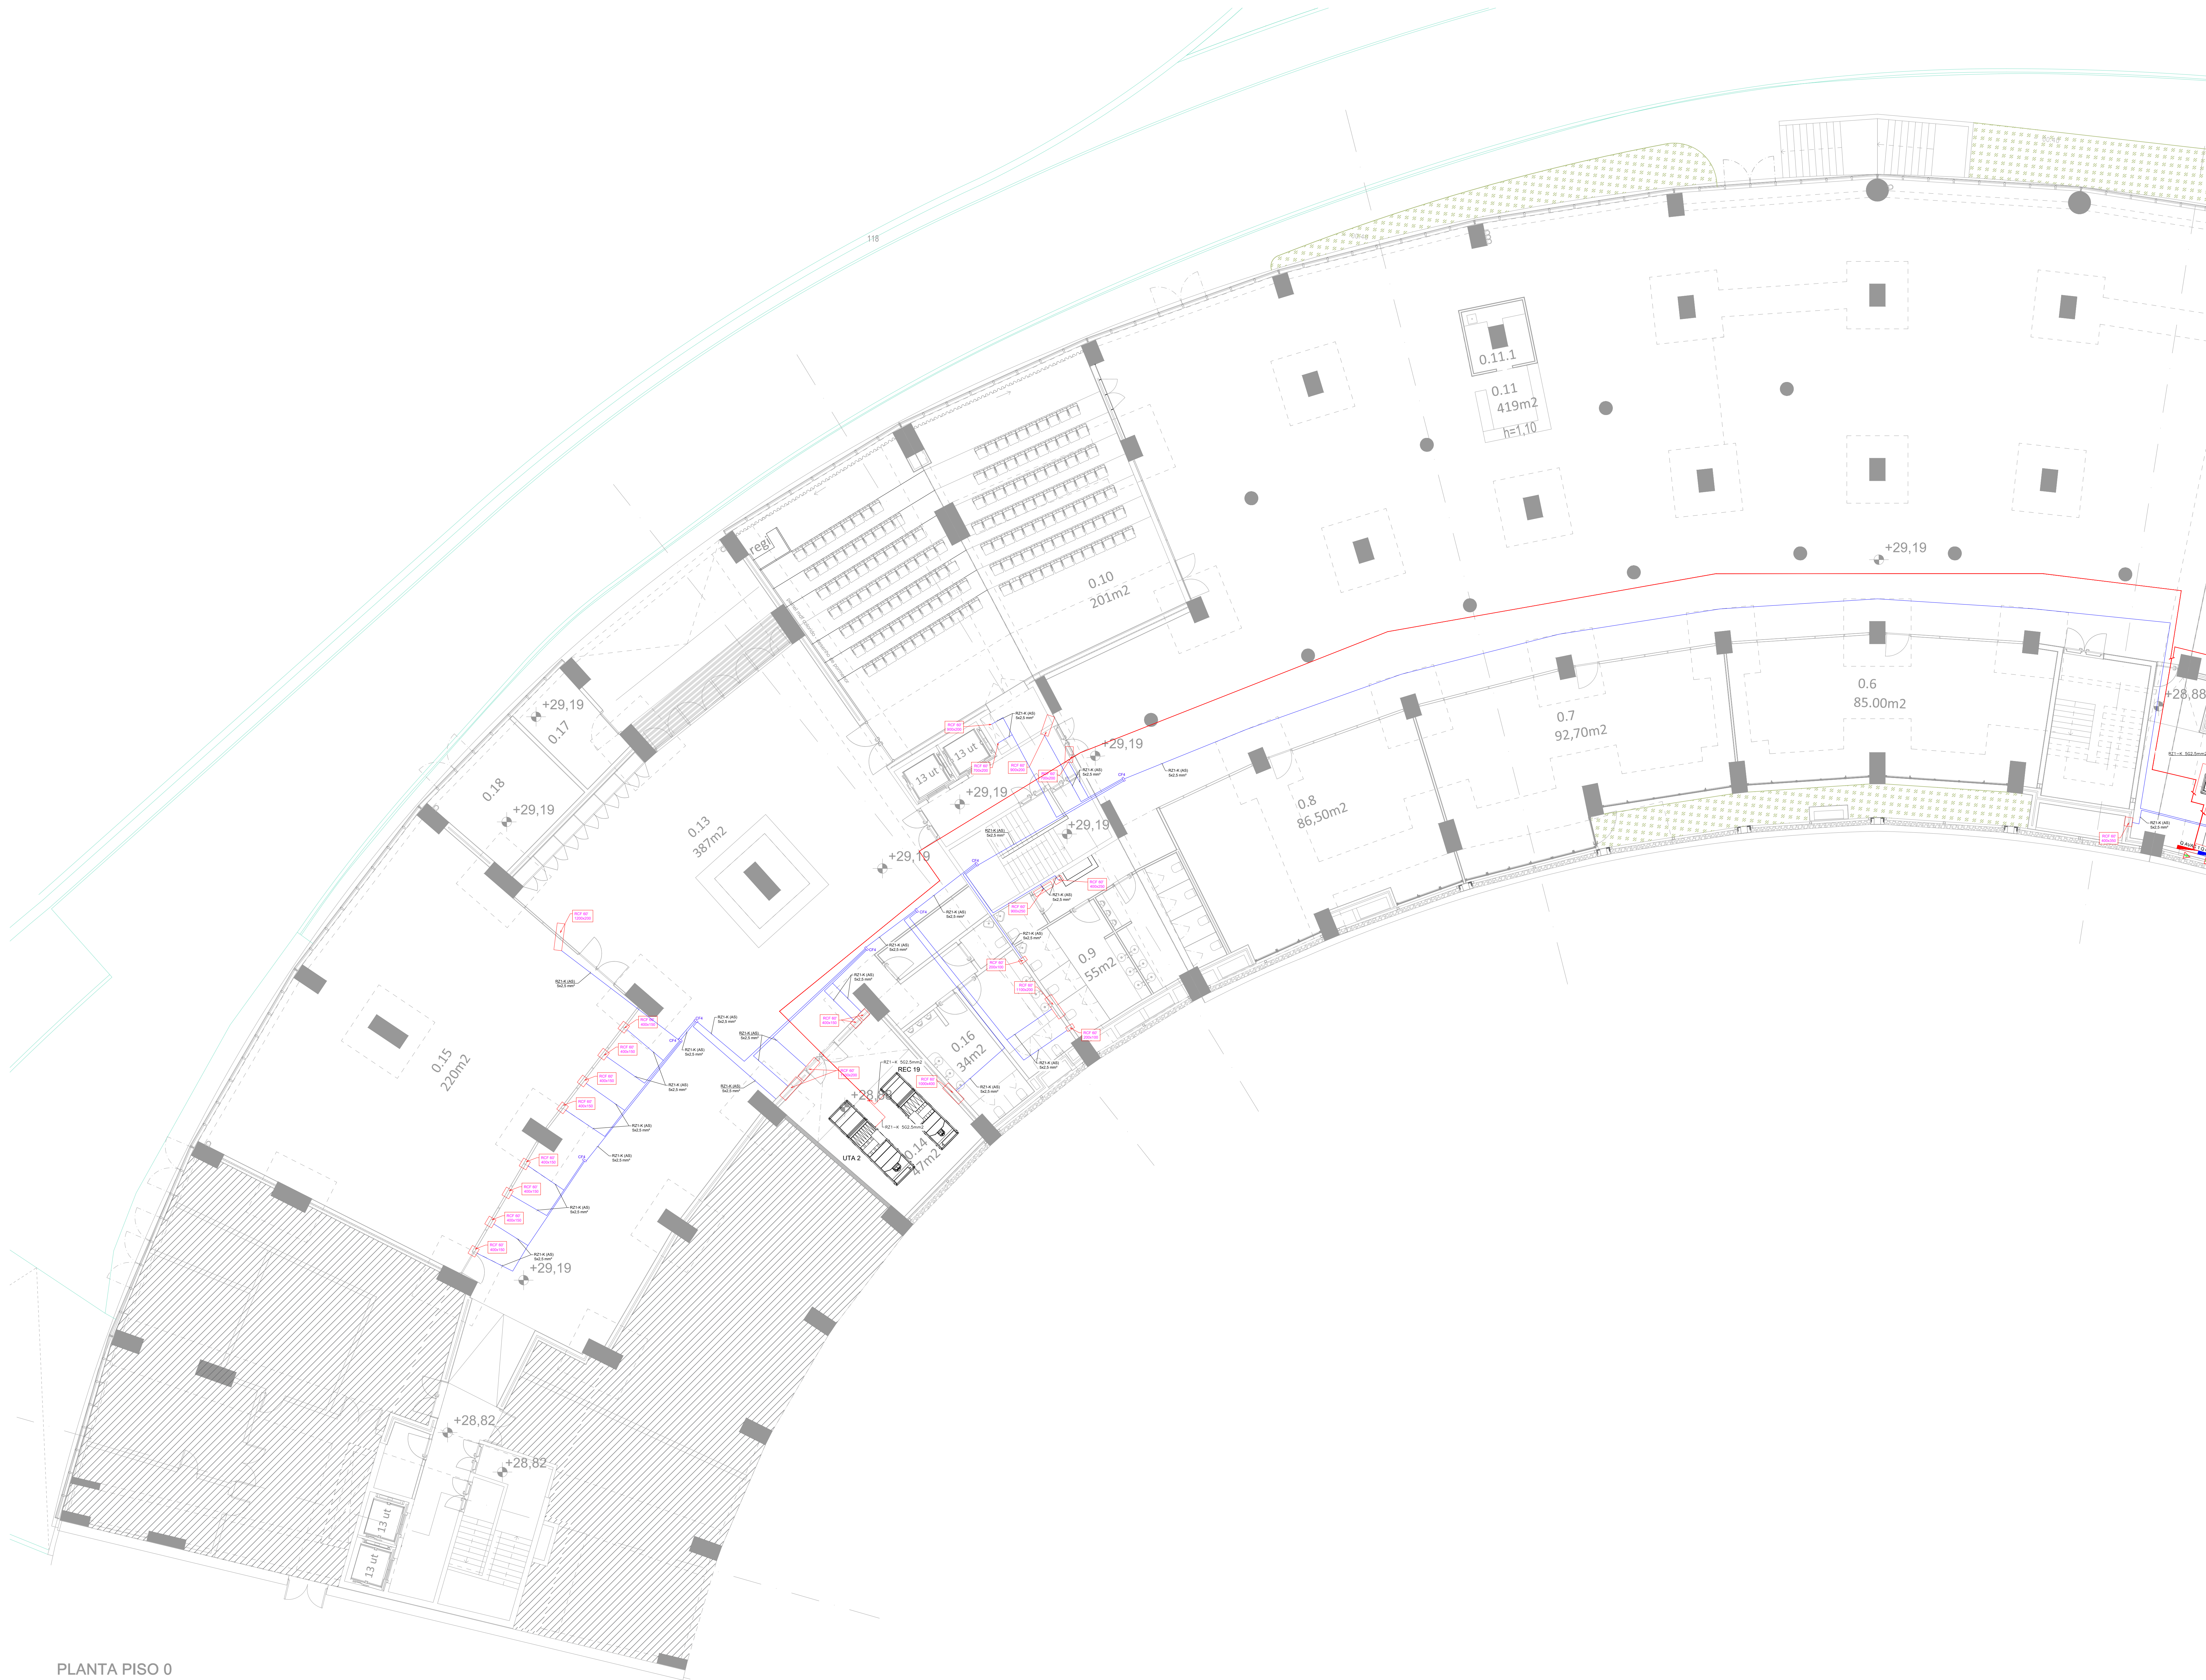

PLANTA PISO 0
corte cota 29.90

Legenda Elétrica

Trçado Cablagem Eltrica

Trçado Cablagem de Comando

Unidade do tipo Ventilconvetor (Conduia)

Unidade do tipo Ventilconvetor (Mural)

Unidade de Tratamento de ar

Recuperador de calor (Duplo Deck)

Recuperador de calor e Atenuador

Atenuador

Recuperador de calor

Ventilador de Extração Exterior em caixa insonorizada

Ventilador de Extração Interior em caixa insonorizada

Ventilador de Ar Novo da HOTTE

Ventilador Extração e Desentumagem HOTTE

Ventilador de extração (Desentumagem)

Bomba de Calor Compacta

Comando para controle de temperatura

Ventiladores de Ar Novo

Alapagem de Acesso em teto falso

Para manuteno dos equipamentos

rea de Manuteno dos equipamentos

Equipamentos de Controle de RCF

Notas

1

Todos os traados devero ser confirmados em obra, assim como a localizao final dos equipamentos.

2

A localizao dos equipamentos dever ser coordenada com a arquitetura.

engenharia

pedro jos cndido faria

pedro serra

leandro tira-picos

colaborao: Anastasia Feterko

mubearquitectura.com

Largo 5 de Outubro, n 40, 1 1 D 2400-120 Leiria

916608138 | mubeing@gmail.com

pedro jorge marques de lemos cordeiro, lda | n cont. 514565292

requerente

Municpio de Leiria

obra/ local

PROJETO DE ARQUITETURA E ESPECIALIDADES DO TOPO NORTE DO ESTADIO MUNICIPAL DE LEIRIA, ARRABALDE D'AQUEM

especialidade/ fase

AVAC e AQS

Projeto de Execuo

designao

Rede Eltrica Piso 0 - Ala Esquerda

data

10.25

folha n

AVA PE 02 48 02

escala

1.100

(utilizao)


00.00.00

escala

1.100

Esta desenh e propriedade dos autores e no pode ser reproduzido, divulgado ou copiado, no todo ou em parte sem autorizao expressa. Reservados todos os direitos pelo Agncia em vigor: DEC - LEI 63/85 (14 Maro)

NOTA: TODOS OS TRABALHOS DEVERO SER REALIZADOS DE ACORDO COM OS PROJETOS (PEAS ESCRITAS E DESENHADAS), SATISFIZENDO O ESPECIFICADO E CONSEQUENTE COM OS PRINCPIOS DA BOA EXECUO | TODAS AS MEDIDAS E QUANTIDADES DEVERO SER CONFIRMADAS EM OBRA. EM CASO DE ALTERAO CONSULTAR O PROJETISTA | EM CASO DE INCONGRUENCIA ENTRE DESENHOS, A ESCALA MAIOR A QUE VIGORA | EM CASO DE INCOMPATIBILIDADE ENTRE O PROJETO DE ARQUITETURA E OS PROJETOS DE ESPECIALIDADES, DEVERA PREVALECER O PROJETO DE ARQUITETURA E DEVERA SER CONSULTADO O PROJETISTA | TODA E QUALQUER ALTERAO OU DUVIDA NO DECORRER DA OBRA DEVERA SER COMUNICADA AO PROJETISTA, ANTES DA ENCOMENDA/ FABRICAO/ EXECUO DE QUALQUER TRABALHO | TODAS AS CORES E REFERNCIAS PRESENTES NAS PEAS DESENHADAS DEVERO SER APROVADAS PELO PROJETISTA MEDIANTE APRESENTAO DE AMOSTRA EM OBRA | AS OMISSOES OU ERROS DETETADOS NOS DESENHOS DEVERO SER PARTICIPADOS A COORDENAO | TODOS OS PORMENORES, FERRAGENS E ACESSRIOS DEVERO SER TESTADOS E APROVADOS EM OBRA PELO PROJETISTA

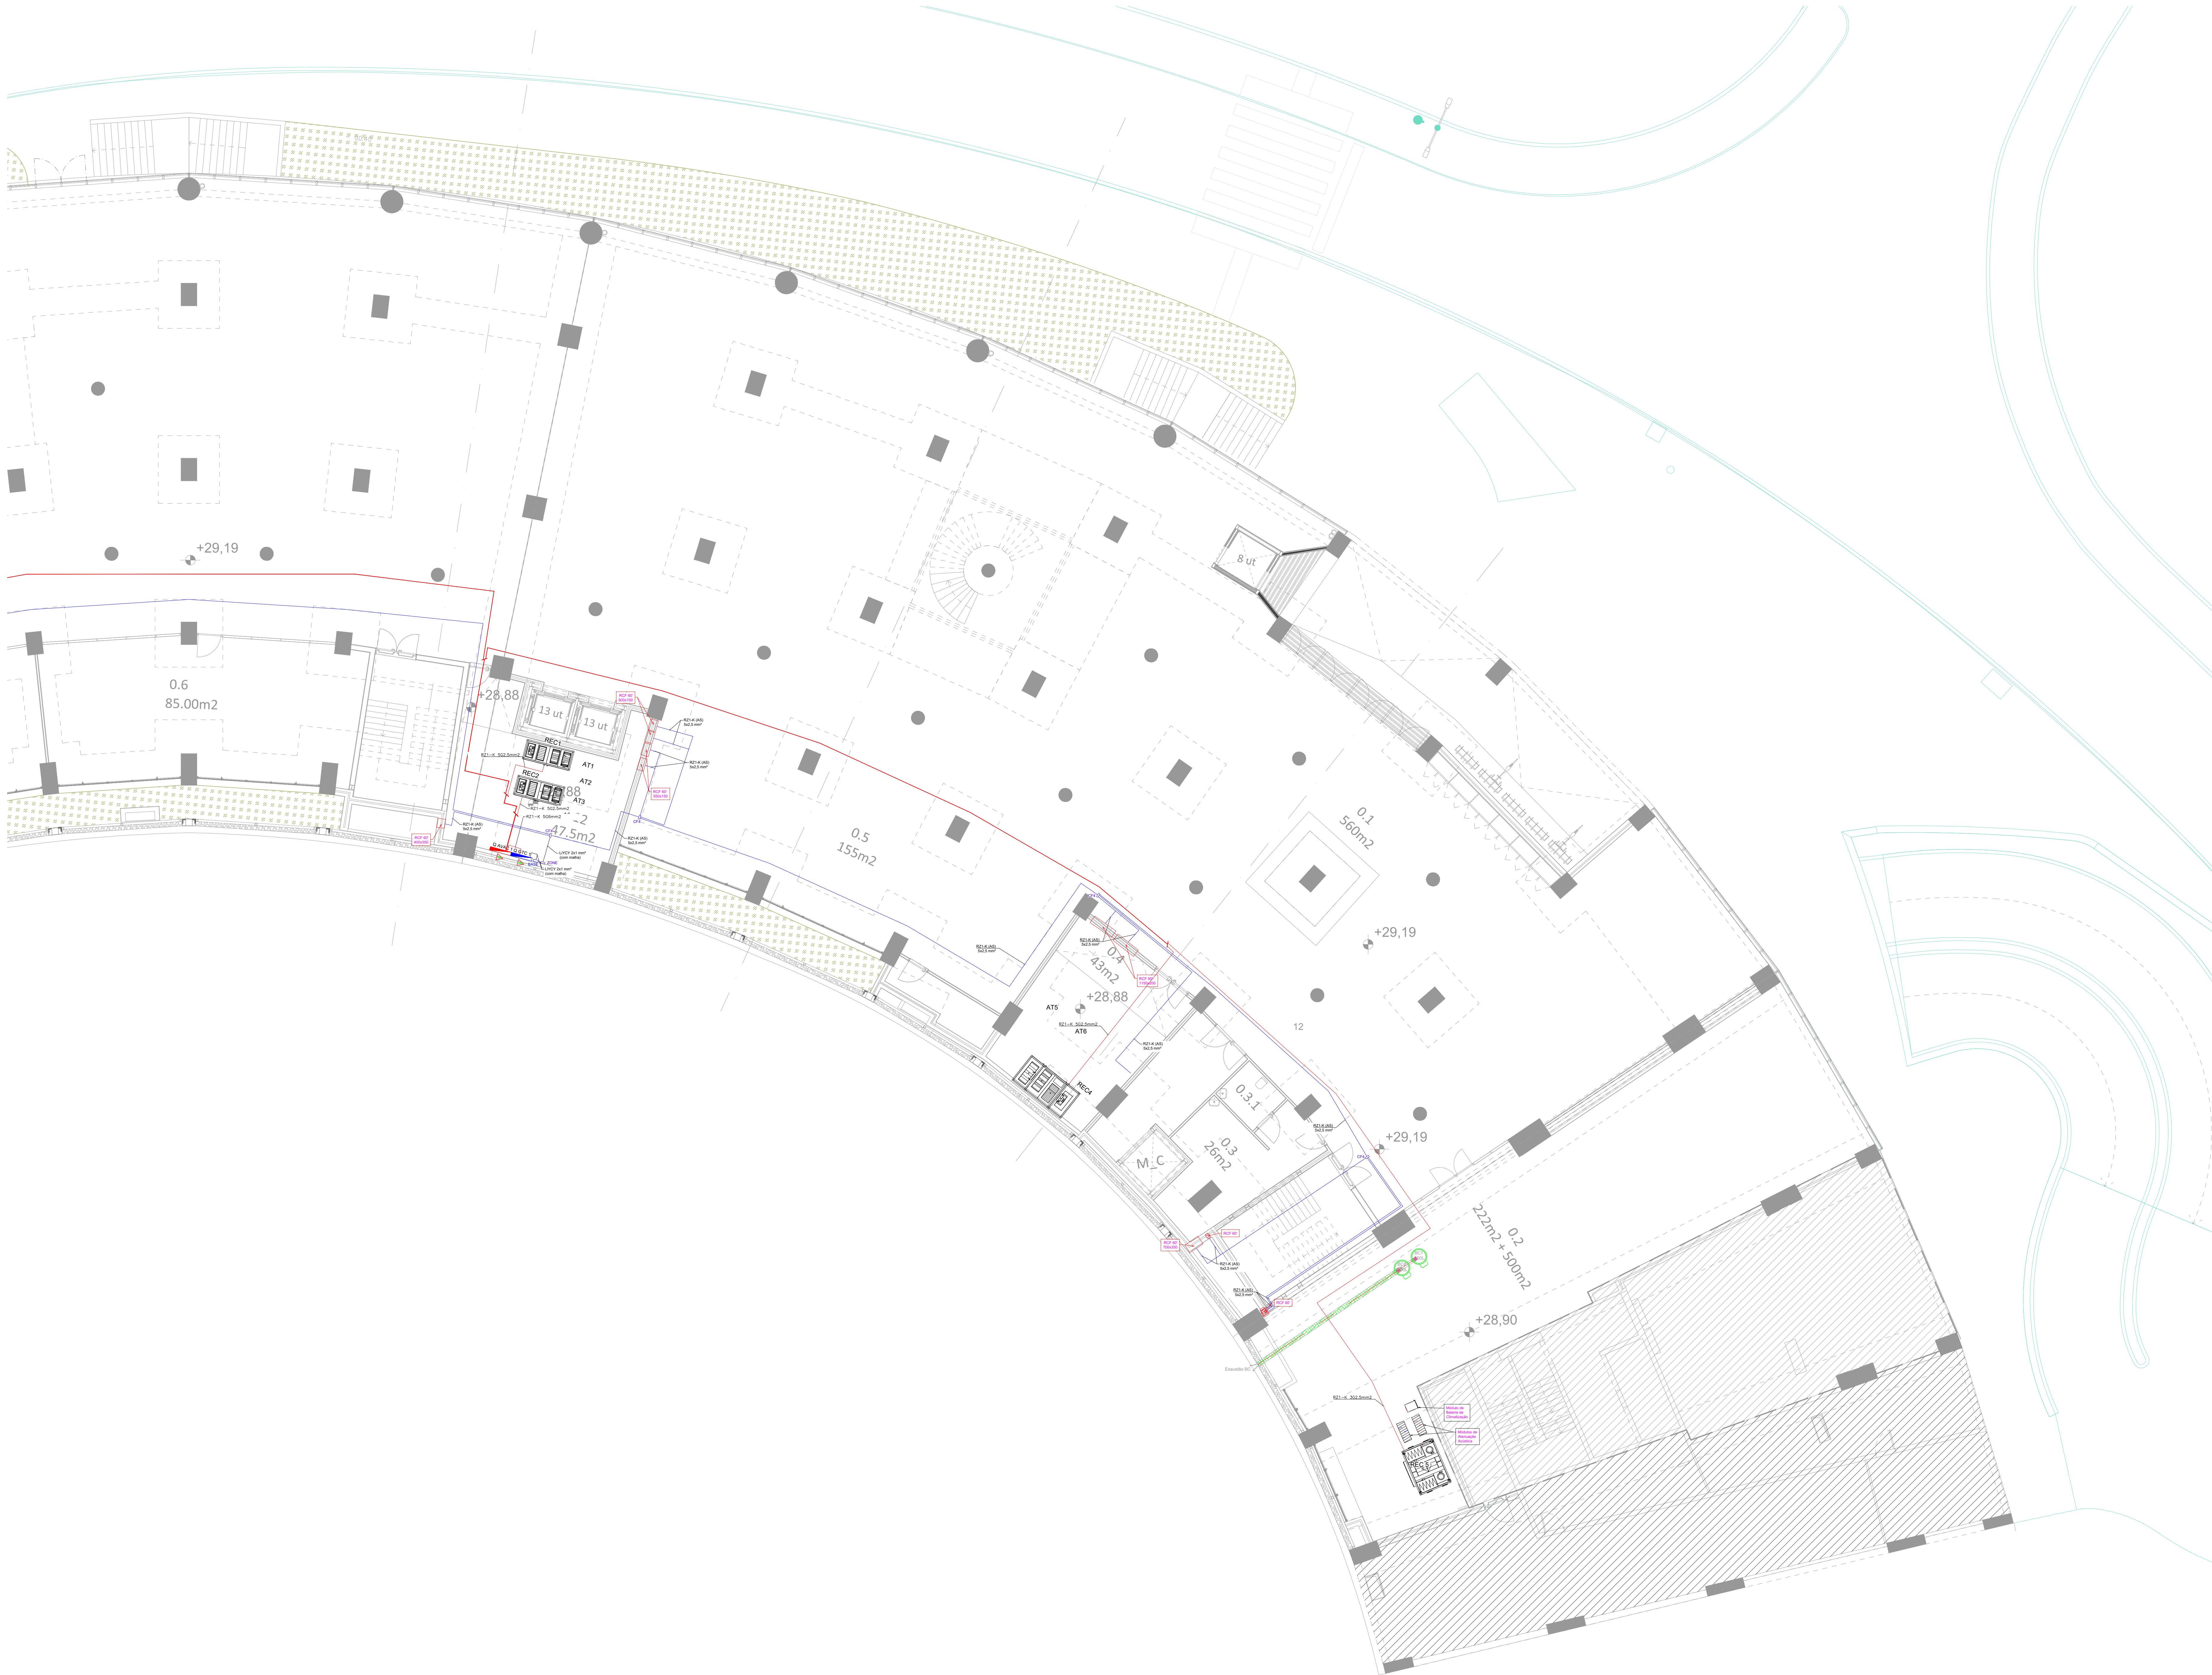

Legenda Elétrica

Trçado Cablagem Elétrica

Trçado Cablagem de Comando

Unidade do tipo Ventilconvetor (Conduia)

Unidade do tipo Ventilconvetor (Mural)

Unidade de Tratamento de ar

Recuperador de calor (Duplo Deck)

Recuperador de calor e Atuador

Atenuador

Recuperador de calor

Ventilador de Extração Exterior em caixa insonorizada

Ventilador de Extração Interior em caixa insonorizada

Ventilador de Ar Novo da HOTTE

Ventilador Extração e Desentumagem HOTTE

Ventilador de extração (Desentumagem)

Bomba de Calor Compacta

Comando para controlo de temperatura

Ventiladores de Ar Novo

Alapão de Acesso em teto falso

Para manuteno dos equipamentos

Área de Manuteno dos equipamentos

Equipamentos de Controlo de RCF

4Notas

- Todos os traços deverão ser confirmados em obra, assim como a localização final dos equipamentos.

- A localização dos equipamentos deverá ser coordenada com a arquitetura.

engenharia

pedro josé cândido faria

pedro serra

leandro tira-pícos

colaboração: Anastasia Fátorio

mubearquitectura.com

Largo 5 de Outubro, nº 40, 1º Dº 2400-120 Leiria

916608138 | mubeieng@gmail.com

pedro jorge marques de lemos cordeiro, lda | nº cont. 514565292

requerente

Município de Leiria

obra/ local

PROJETO DE ARQUITETURA E ESPECIALIDADES DO TOPO NORTE DO ESTÁDIO MUNICIPAL DE LEIRIA, ARRABALDE D'AQUÉM

especialidade/ fase

AVAC e AQS

Projeto de Execução

designação

Rede Elétrica Piso 0 - Ala Direita

data

10.25

folha nº

AVA PE 02 49 02

(utilizado)

00.00.00

escala

S.ESC

Esta desenhos e propriedade dos autores e não pode ser reproduzido, divulgado ou copiado, no todo ou em parte sem autorização expressa. Reservados todos os direitos pela Agitação em papel, S.C. - Lda 63/85 (14 Março)

NOTA: TODOS OS TRABALHOS DEVERÃO SER REALIZADOS DE ACORDO COM OS PROJETOS (PEÇAS ESCRITAS E DESENHADAS), SATISFAZENDO O ESPECIFICADO E CONSEQUENTE COM OS PRINCÍPIOS DA BOA EXECUÇÃO | TODAS AS MEDIDAS E QUANTIDADES DEVERÃO SER CONFIRMADAS EM OBRA. EM CASO DE ALTERAÇÃO CONSULTAR O PROJETISTA | EM CASO DE INCONGRUÊNCIA ENTRE DESENHOS, A ESCALA MAIOR É A QUE VIGORA | EM CASO DE INCOMPATIBILIDADE ENTRE O PROJETO DE ARQUITETURA E OS PROJETOS DE ESPECIALIDADES, DEVERÁ PREVALECER O PROJETO DE ARQUITETURA E DEVERÁ SER CONSULTADO O PROJETISTA | TODA E QUALQUER ALTERAÇÃO OU OUVIDA NO DECORRER DA OBRA DEVERÁ SER COMUNICADA AO PROJETISTA, ANTES DA ENCOMENDA/ FABRICAÇÃO/ EXECUÇÃO DE QUALQUER TRABALHO | TODAS AS CORES E REFERÊNCIAS PRESENTES NAS PEÇAS DESENHADAS DEVERÃO SER APROVADAS PELO PROJETISTA MEDIANTE APRESENTAÇÃO DE AMOSTRA EM OBRA | AS OMISSÕES OU ERROS DETETADOS NOS DESENHOS DEVERÃO SER PARTICIPADOS A COORDENAÇÃO | TODOS OS PORMENORES, FERRAGENS E ACESSÓRIOS DEVERÃO SER TESTADOS E APROVADOS EM OBRA PELO PROJETISTA