


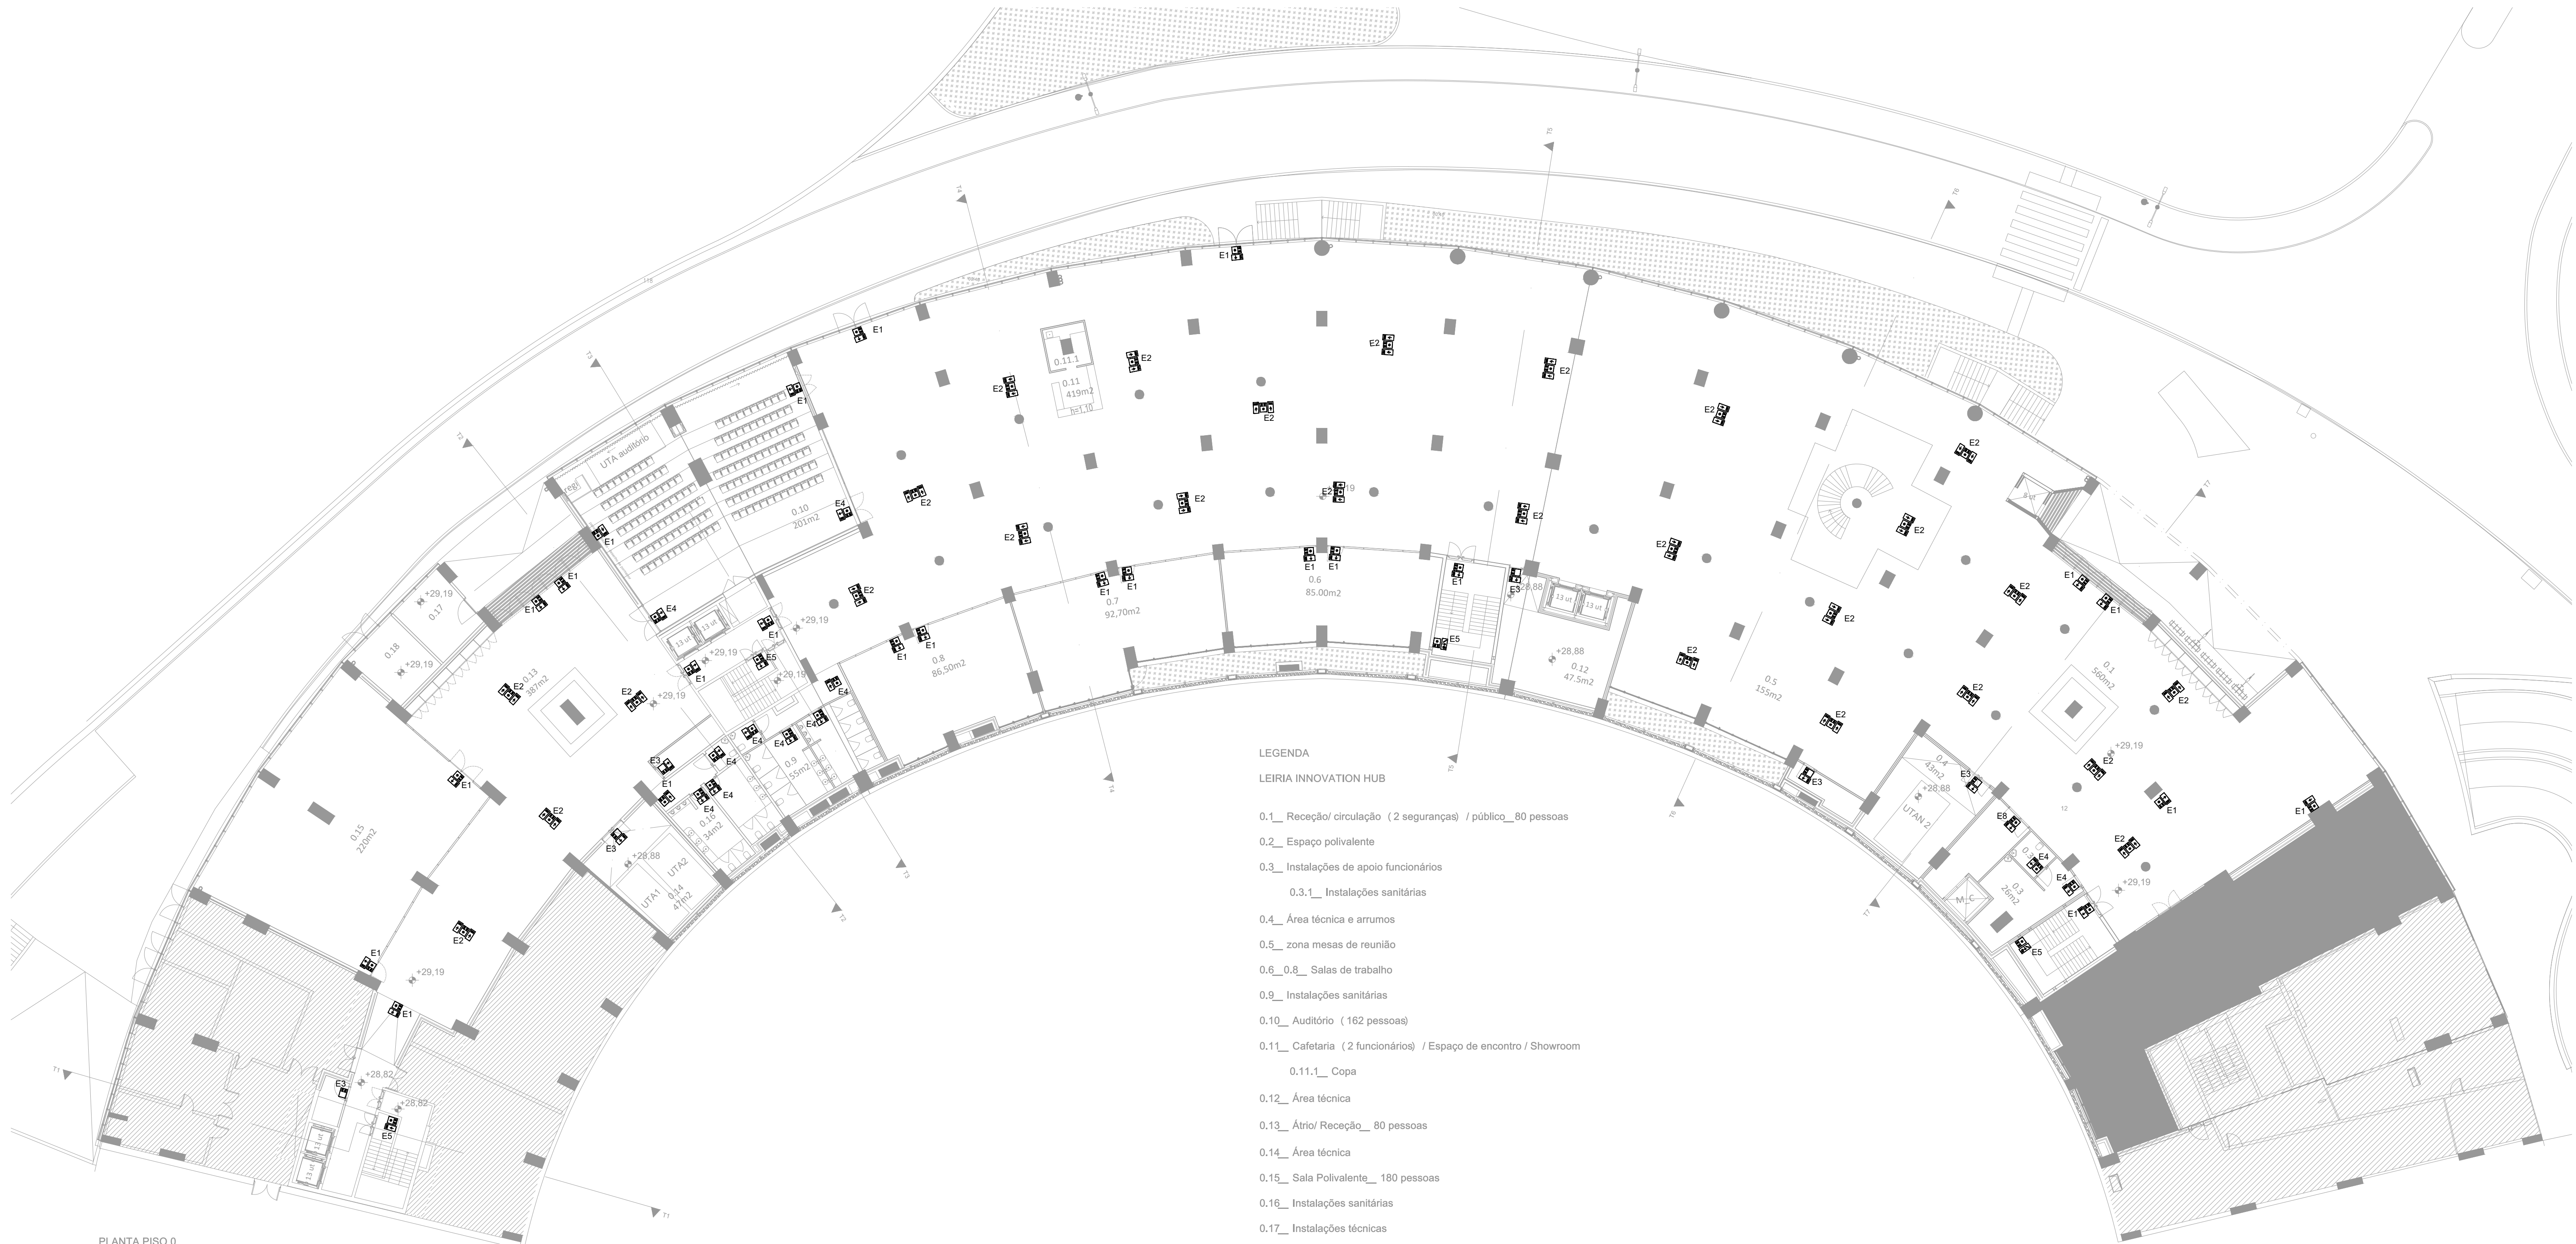

SIMBOLOGIA

- Bloco Autónomo do Tipo Não Permanente equipado com telecomando, sem Pictograma
- Bloco Autónomo do Tipo Permanente equipado com telecomando, com Pictograma Fotoluminescente
- E1
Bloco Autónomo para montagem saliente no tecto ou parede, mantida, com Pictograma Fotoluminescente adequado com o local de instalação, equipado com uma bateria com autonomia de 3 horas (ver ficha técnica em anexo)
- E2
Bloco Autónomo para montagem saliente no tecto, do tipo bandeira, dupla face, mantida, com Pictograma Fotoluminescente adequado com o local de instalação, equipado com uma bateria com autonomia de 3 horas (ver ficha técnica em anexo)
- E3
Bloco Autónomo para montagem saliente na parede, não mantida, sem Pictograma, equipado com uma bateria com autonomia de 3 horas (ver ficha técnica em anexo)
- E4
Bloco Autónomo para montagem encastrada no tecto falso, do tipo bandeira, mantida, com Pictograma Fotoluminescente adequado com o local de instalação, equipado com uma bateria com autonomia de 3 horas (ver ficha técnica em anexo)
- E5
Bloco Autónomo para montagem saliente, do tipo de luminária L06, mantida, com Pictograma Fotoluminescente adequado com o local de instalação, equipado com uma bateria com autonomia de 3 horas (ver ficha técnica em anexo)
- E6
Bloco Autónomo para montagem encastrada no tecto falso, do tipo bandeira, dupla face, mantida, com Pictograma Fotoluminescente adequado com o local de instalação, equipado com uma bateria com autonomia de 3 horas (ver ficha técnica em anexo)
- E7
Bloco Autónomo para montagem saliente no tecto ou parede, não mantida, com Pictograma Fotoluminescente adequado com o local de instalação, equipado com uma bateria com autonomia de 3 horas (ver ficha técnica em anexo)
- E8
Bloco Autónomo para montagem saliente na parede, mantida, sem Pictograma, equipado com uma bateria com autonomia de 3 horas (ver ficha técnica em anexo)

NOTA:
Deverá ser aferido em obra o sentido de evacuação constante nos sinalizadores de saída de acordo os caminhos de fuga evidenciados na especialidade de segurança passiva.

LEGENDA

LEIRIA INNOVATION HUB

- 0.1_ Receção/ circulação (2 seguranças) / público_80 pessoas
- 0.2_ Espaço polivalente
- 0.3_ Instalações de apoio funcionários
- 0.3.1_ Instalações sanitárias
- 0.4_ Área técnica e armazéns
- 0.5_ zona mesas de reunião
- 0.6_0.8_ Salas de trabalho
- 0.9_ Instalações sanitárias
- 0.10_ Auditório (162 pessoas)
- 0.11_ Cafetaria (2 funcionários) / Espaço de encontro / Showroom
- 0.11.1_ Copa
- 0.12_ Área técnica
- 0.13_ Átrio/ Receção_ 80 pessoas
- 0.14_ Área técnica
- 0.15_ Sala Polivalente_ 180 pessoas
- 0.16_ Instalações sanitárias
- 0.17_ Instalações técnicas
- 0.18_ Instalações EDP (média tensão)

arquitectura

pedro jorge marques de lemos cordeiro
patricia selada lameiro domingues
paulo jorge vieira

colaboração: joana carolina de andrade vaz

mube **mubearquitectura.com**
Largo 5 de Outubro, nº 40, 1º Dº 2400-120 Leiria
916608138 | mubeaq@gmail.com

pedro jorge marques de lemos cordeiro, lda | nº cont. 514565292

requerente

Município de Leiria

obra/ local

TOPO NORTE_ Estádio Municipal de Leiria

Arrabalde d'Aquém

OME **LIGHTPLAN**
Rua Formosa Lopes,157 - 4.º/5º, 4150-308 Porto
Telefone: +351 225323800 Fax: +351 225323819
Email: em@ome-e.pt

especialidade/ fase

LUMINOTECNIA


Projeto de Execução

ILUMINAÇÃO EMERGÊNCIA

plantas_ piso 0

capitulo	LUM	folha nº	200 02
escala	1.200	data	24/09/2025

Este desenho é propriedade dos autores e não pode ser reproduzido, divulgado ou copiado, no todo ou em parte sem autorização expressa.
Reservados todos os direitos pela legislação em vigor. DEC - LEI 63/85 (14 Março)

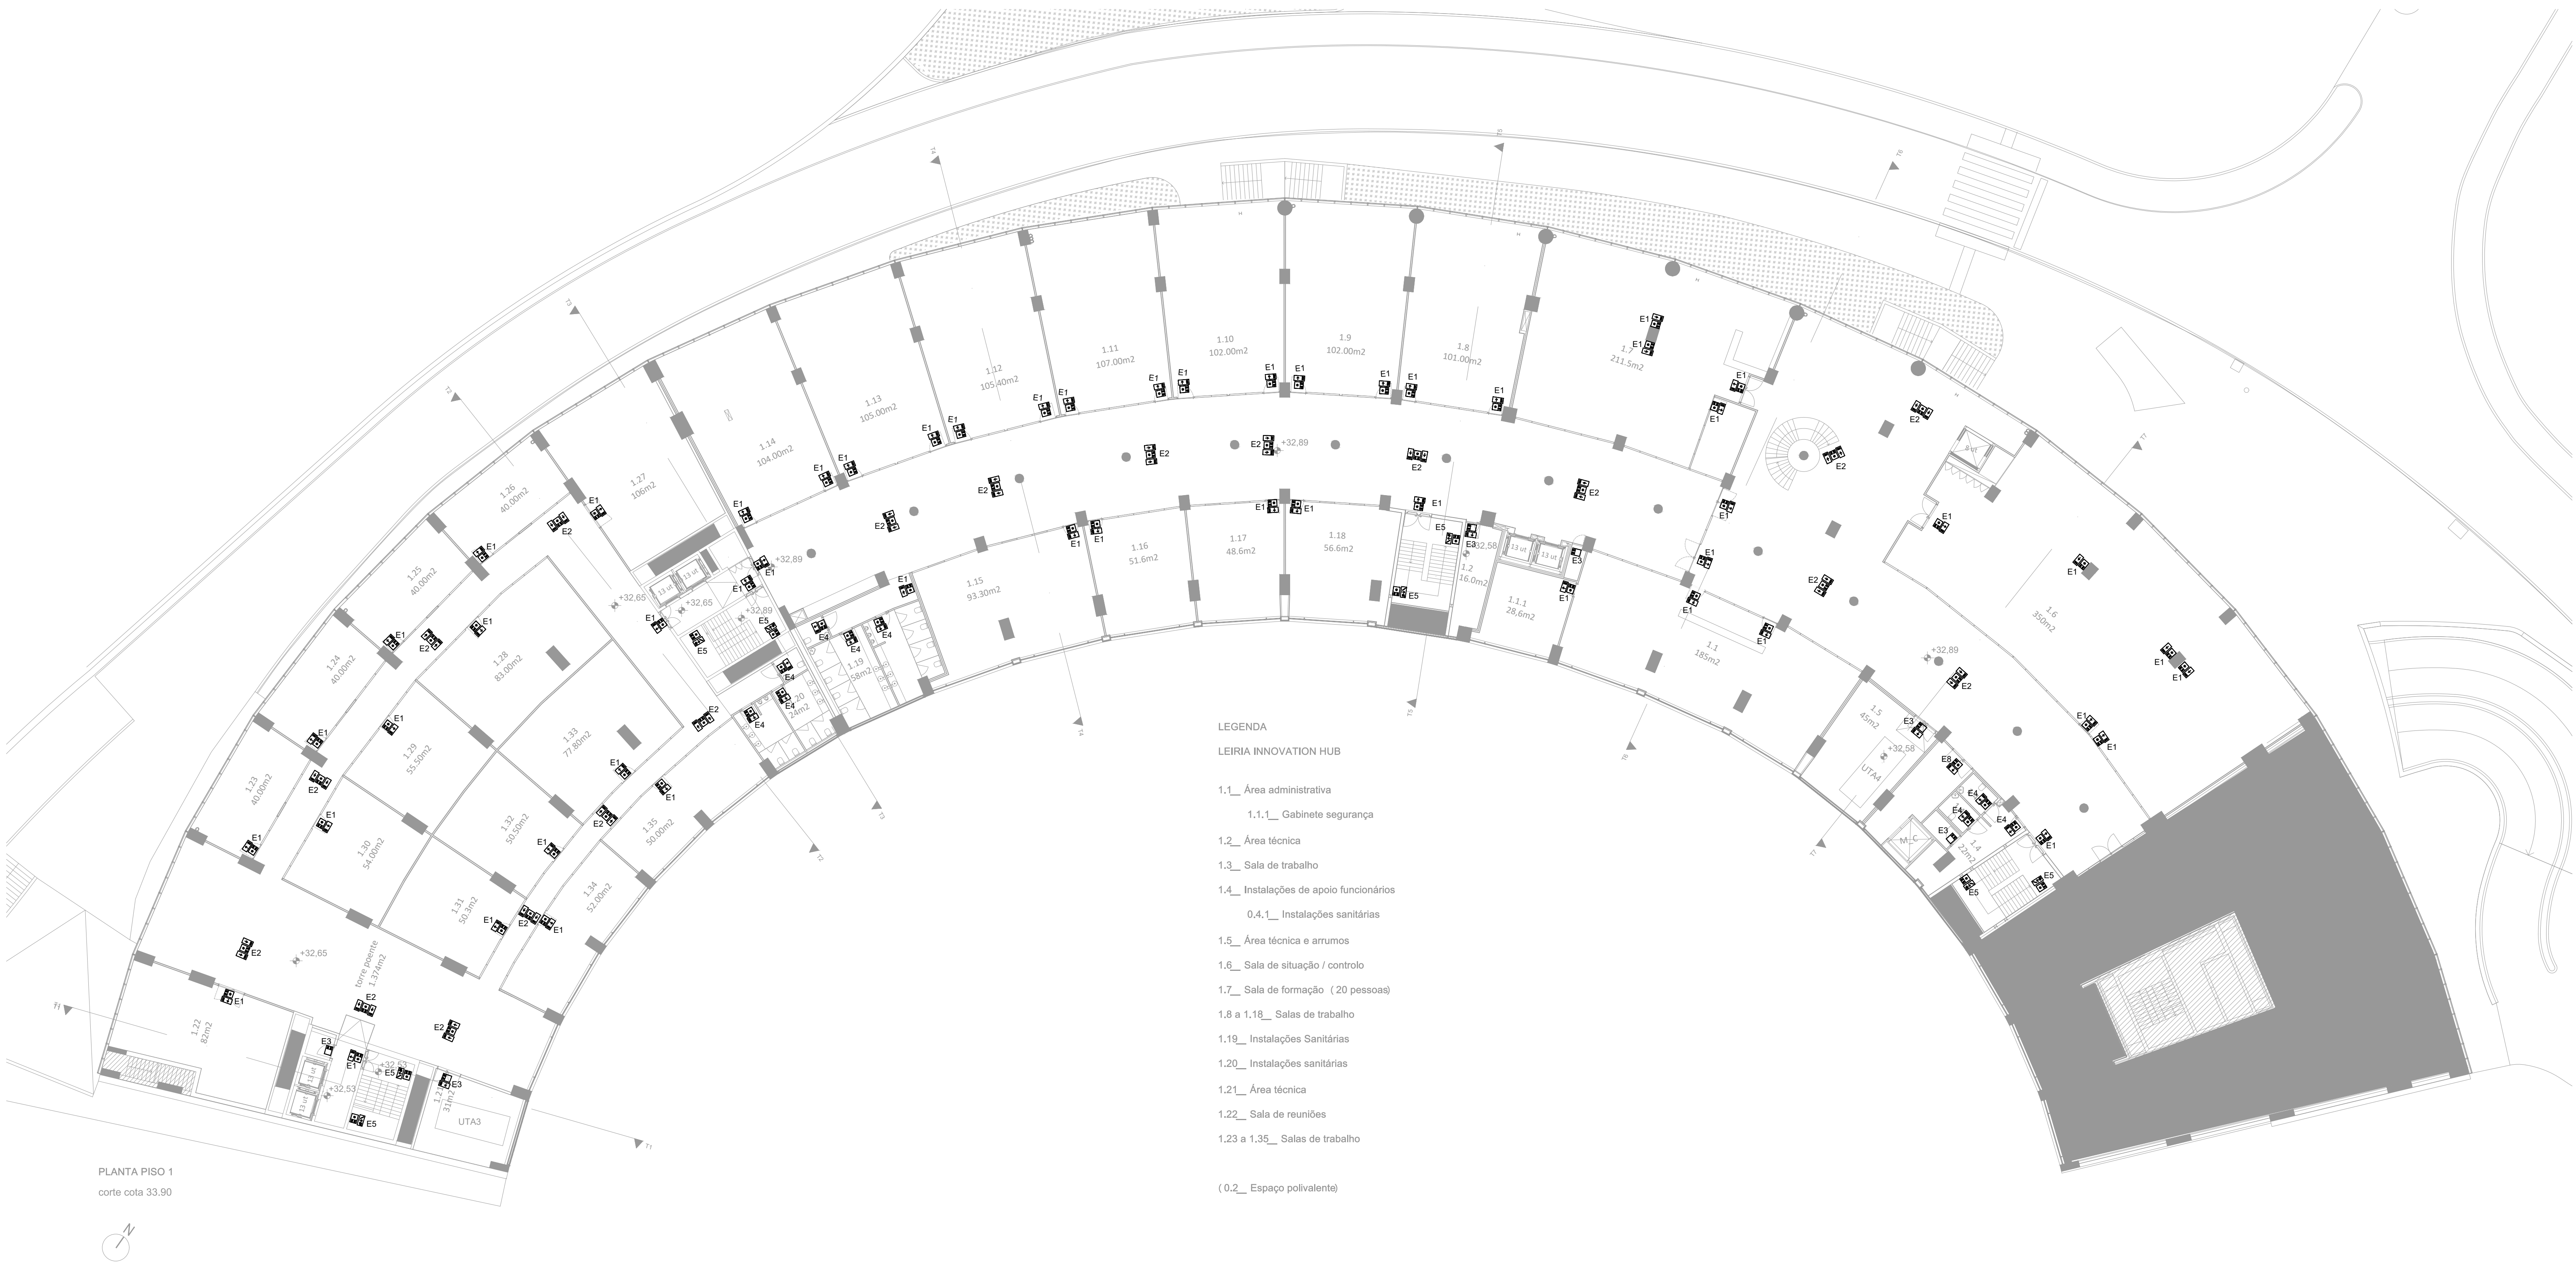

PLANTA PISO 1
corte cota 33.90

LEGENDA

LEIRIA INNOVATION HUB

- 1.1_ Área administrativa
1.1.1_ Gabinete segurança
1.2_ Área técnica
1.3_ Sala de trabalho
1.4_ Instalações de apoio funcionários
0.4.1_ Instalações sanitárias
1.5_ Área técnica e arrumos
1.6_ Sala de situação / controlo
1.7_ Sala de formação (20 pessoas)
1.8 a 1.18_ Salas de trabalho
1.19_ Instalações Sanitárias
1.20_ Instalações sanitárias
1.21_ Área técnica
1.22_ Sala de reuniões
1.23 a 1.35_ Salas de trabalho

(0.2_ Espaço polivalente)

SIMBOLOGIA

- Bloco Autónomo do Tipo Não Permanente equipado com telecomando, sem Pictograma
 Bloco Autónomo do Tipo Permanente equipado com telecomando, com Pictograma Fotoluminescente
E1 Bloco Autónomo para montagem saliente no tecto ou parede, mantida, com Pictograma Fotoluminescente adequado com o local de instalação, equipado com uma bateria com autonomia de 3 horas (ver ficha técnica em anexo)
E2 Bloco Autónomo para montagem saliente no tecto, do tipo bandeira, dupla face, mantida, com Pictograma Fotoluminescente adequado com o local de instalação, equipado com uma bateria com autonomia de 3 horas (ver ficha técnica em anexo)
E3 Bloco Autónomo para montagem saliente na parede, não mantida, sem Pictograma, equipado com uma bateria com autonomia de 3 horas (ver ficha técnica em anexo)
E4 Bloco Autónomo para montagem encastrada no tecto falso, do tipo bandeira, mantida, com Pictograma Fotoluminescente adequado com o local de instalação, equipado com uma bateria com autonomia de 3 horas (ver ficha técnica em anexo)
E5 Bloco Autónomo para montagem saliente, do tipo de luminária L06, mantida, com Pictograma Fotoluminescente adequado com o local de instalação, equipado com uma bateria com autonomia de 3 horas (ver ficha técnica em anexo)
E6 Bloco Autónomo para montagem encastrada no tecto falso, do tipo bandeira, dupla face, mantida, com Pictograma Fotoluminescente adequado com o local de instalação, equipado com uma bateria com autonomia de 3 horas (ver ficha técnica em anexo)
E7 Bloco Autónomo para montagem saliente no tecto ou parede, não mantida, com Pictograma Fotoluminescente adequado com o local de instalação, equipado com uma bateria com autonomia de 3 horas (ver ficha técnica em anexo)
E8 Bloco Autónomo para montagem saliente na parede, mantida, sem Pictograma, equipado com uma bateria com autonomia de 3 horas (ver ficha técnica em anexo)

NOTA:

Deverá ser aferido em obra o sentido de evacuação constante nos sinalizadores de saída de acordo os caminhos de fuga evidenciados na especialidade de segurança passiva.

arquitectura

pedro jorge marques de lemos cordeiro
patricia selada lameiro domingos
paulo jorge vieira

colaboração: joana carolina de andrade vaz

mubeaarquitectura.com
Largo 5 de Outubro, nº 40, 1º Dº 2400-1200 Leiria
916608138 | mubeaqr@gmail.com

pedro jorge marques de lemos cordeiro, lda | nº cont. 514565292

requerente

Município de Leiria

obra/ local

TOPO NORTE_ Estádio Municipal de Leiria

Arrabalde d'Aquém

OHME LIGHTPLAN
Rua Formosa Lopes, 157 - 4.º And., 4150-308 Porto
Telefone: +351 225323880 Fax: +351 225323819
Email: em@ohme-e.pt

especialidade/ fase

LUMINOTECNIA

Projeto de Execução


ILUMINAÇÃO EMERGÊNCIA

plantas_ piso 1


capítulo LUM folha nº 201 02

escala 1.200 data 24/09/2025

Este desenho é propriedade dos autores e não pode ser reproduzido, divulgado ou copiado, no todo ou em parte sem autorização expressa.
Reservados todos os direitos pela legislação em vigor. DEC - LEI 63/85 (14 Março)

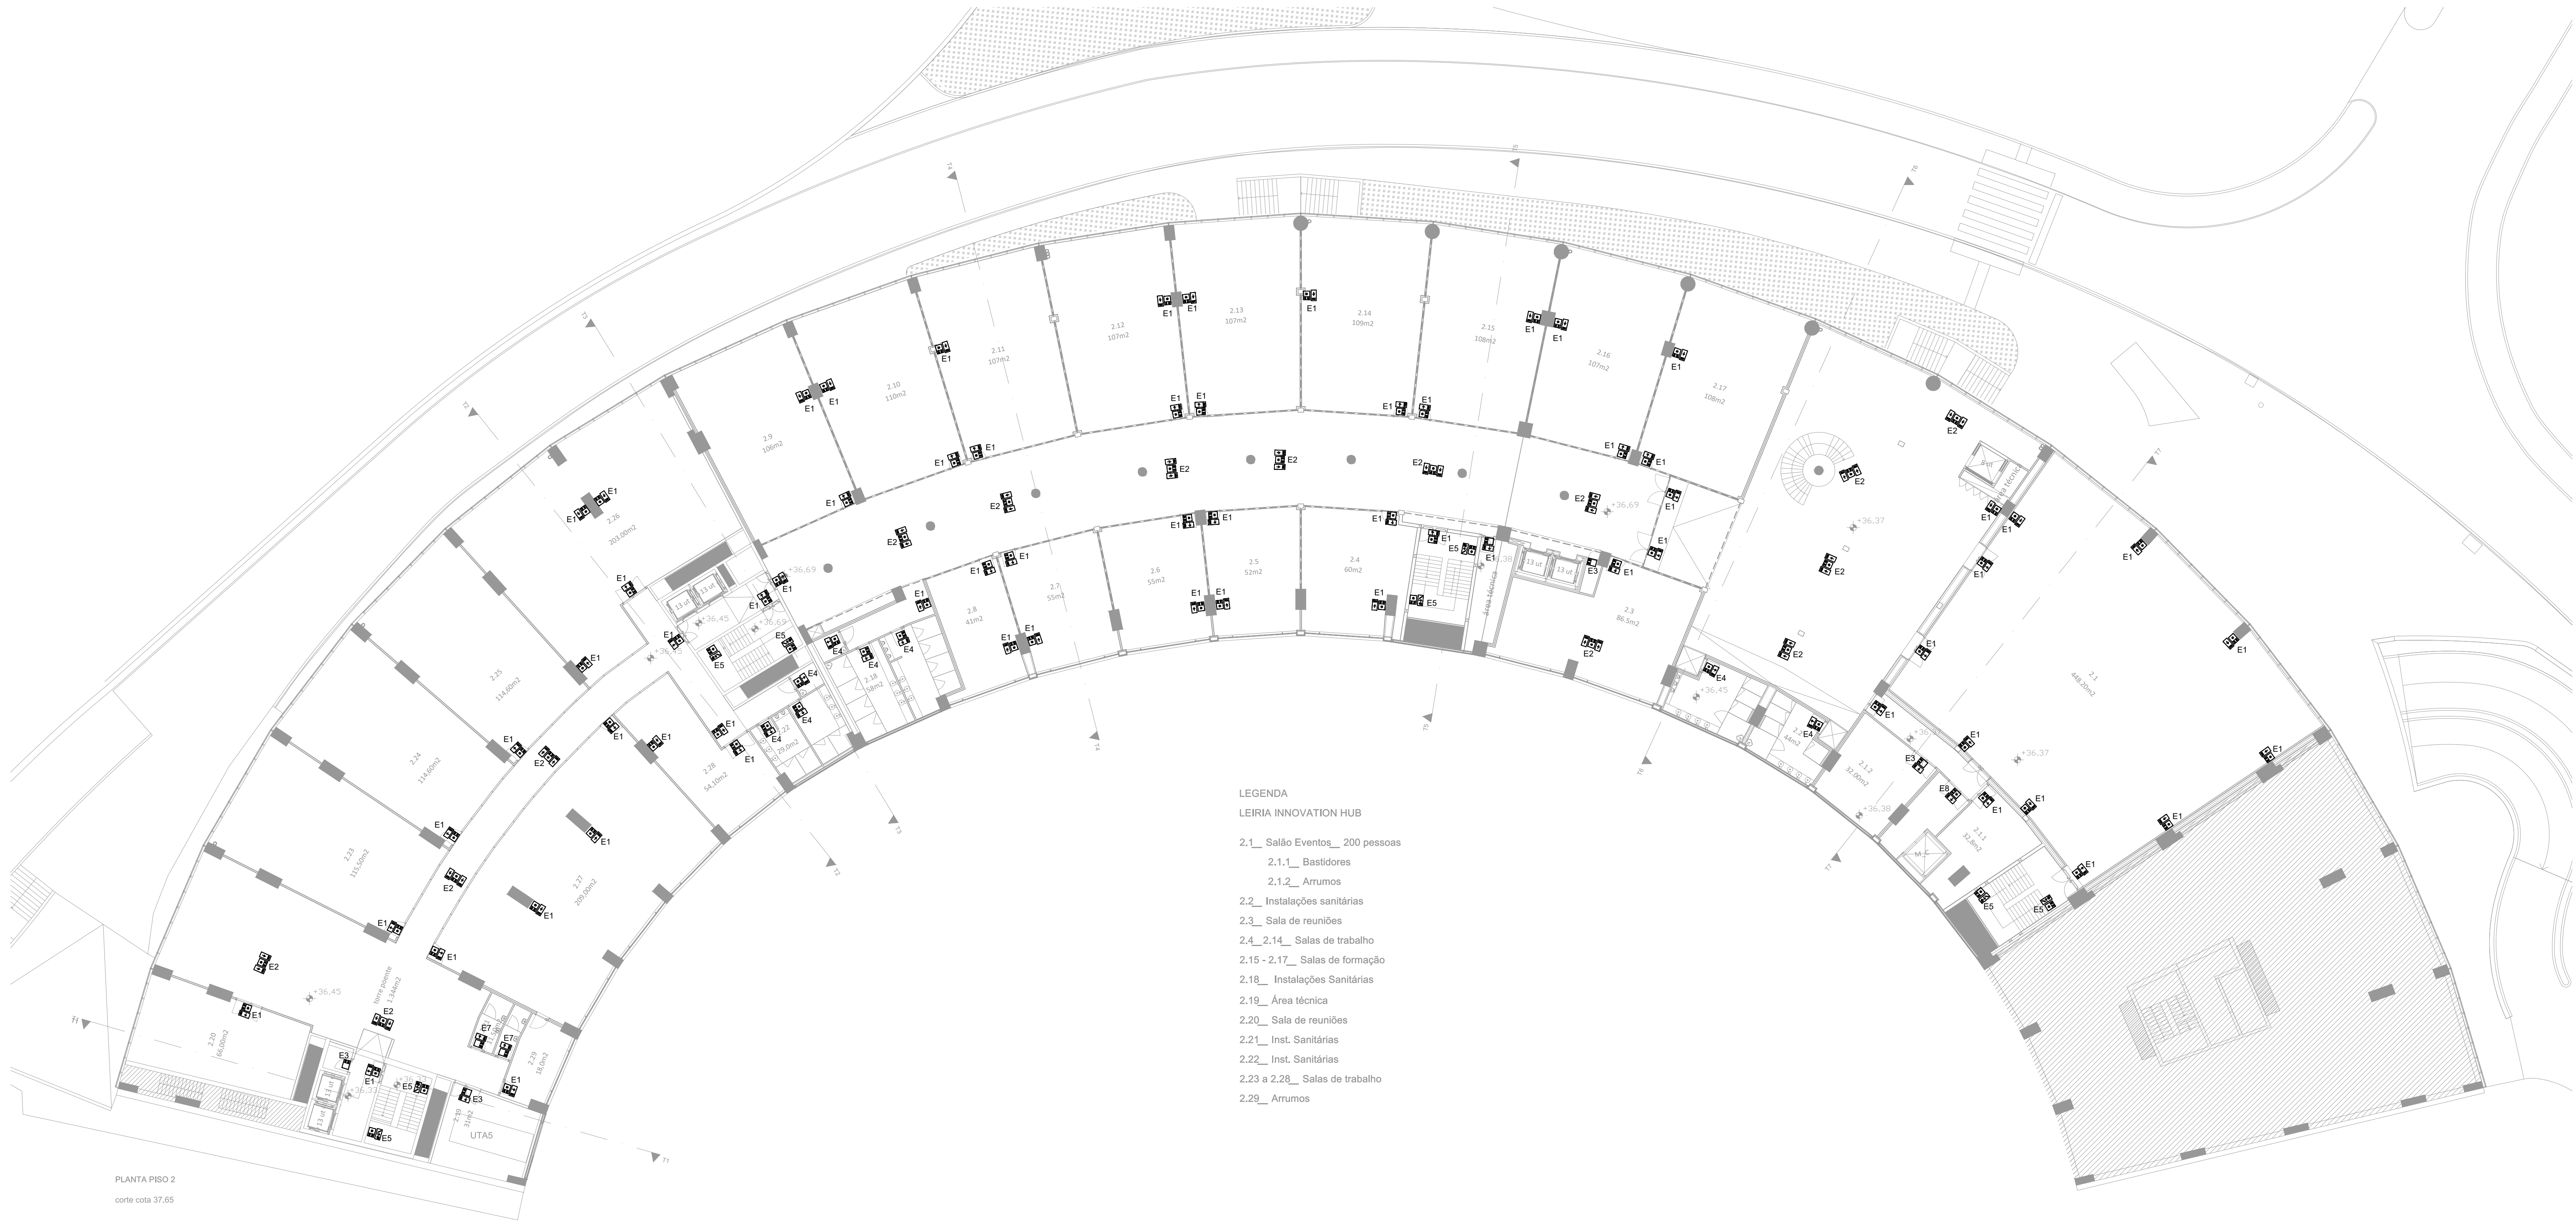

PLANTA PISO 2
corte cota 37,65

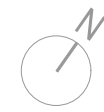

LEGENDA

LEIRIA INNOVATION HUB

- 2.1_ Salão Eventos_ 200 pessoas
 - 2.1.1_ Bastidores
 - 2.1.2_ Armários
- 2.2_ Instalações sanitárias
- 2.3_ Sala de reuniões
- 2.4_ 2.14_ Salas de trabalho
- 2.15 - 2.17_ Salas de formação
- 2.18_ Instalações Sanitárias
- 2.19_ Área técnica
- 2.20_ Sala de reuniões
- 2.21_ Inst. Sanitárias
- 2.22_ Inst. Sanitárias
- 2.23 a 2.26_ Salas de trabalho
- 2.29_ Armários

SIMBOLOGIA

-  Bloco Autónomo do Tipo Não Permanente equipado com telecomando, sem Pictograma
-  Bloco Autónomo do Tipo Permanente equipado com telecomando, com Pictograma Fotoluminescente
- E1**
Bloco Autónomo para montagem saliente no tecto ou parede, mantida, com Pictograma Fotoluminescente adequado com o local de instalação, equipado com uma bateria com autonomia de 3 horas (ver ficha técnica em anexo)
- E2**
Bloco Autónomo para montagem saliente no tecto, do tipo bandeira, dupla face, mantida, com Pictograma Fotoluminescente adequado com o local de instalação, equipado com uma bateria com autonomia de 3 horas (ver ficha técnica em anexo)
- E3**
Bloco Autónomo para montagem saliente na parede, não mantida, sem Pictograma, equipado com uma bateria com autonomia de 3 horas (ver ficha técnica em anexo)
- E4**
Bloco Autónomo para montagem encastrada no tecto falso, do tipo bandeira, mantida, com Pictograma Fotoluminescente adequado com o local de instalação, equipado com uma bateria com autonomia de 3 horas (ver ficha técnica em anexo)
- E5**
Bloco Autónomo para montagem saliente, do tipo de luminária L06, mantida, com Pictograma Fotoluminescente adequado com o local de instalação, equipado com uma bateria com autonomia de 3 horas (ver ficha técnica em anexo)
- E6**
Bloco Autónomo para montagem encastrada no tecto falso, do tipo bandeira, dupla face, mantida, com Pictograma Fotoluminescente adequado com o local de instalação, equipado com uma bateria com autonomia de 3 horas (ver ficha técnica em anexo)
- E7**
Bloco Autónomo para montagem saliente no tecto ou parede, não mantida, com Pictograma Fotoluminescente adequado com o local de instalação, equipado com uma bateria com autonomia de 3 horas (ver ficha técnica em anexo)
- E8**
Bloco Autónomo para montagem saliente na parede, mantida, sem Pictograma, equipado com uma bateria com autonomia de 3 horas (ver ficha técnica em anexo)

NOTA:

Deverá ser aferido em obra o sentido de evacuação constante nos sinalizadores de saída de acordo os caminhos de fuga evidenciados na especialidade de segurança passiva.

arquitectura

pedro jorge marques de lemos cordeiro
patricia selada lameiro domingos
paulo jorge vieira

colaboração: joana carolina de andrade vaz

 **mubea**
Largo 5 de Outubro, nº 40, 1º Dº 2400-120 Leiria
916608138 | mubeaq@gmail.com

pedro jorge marques de lemos cordeiro, lda | nº cont. 514565292

requerente

Município de Leiria

obra/ local

TOPO NORTE_ Estádio Municipal de Leiria

Arrabalde d'Aquém

 **OME LIGHTPLAN**
Rua Formosa Lopes, 157 - 4.º And., 4150-308 Porto
Telefone: +351 225323800 Fax: +351 225323819
Email: em@ome-e.pt

especialidade/ fase

LUMINOTECNIA


Projeto de Execução

ILUMINAÇÃO EMERGÊNCIA

plantas_ piso 2

capítulo	LUM	folha nº	202 02
escala	1:200	data	24/09/2025

Este desenho é propriedade dos autores e não pode ser reproduzido, divulgado ou copiado, no todo ou em parte sem autorização expressa.
Reservados todos os direitos pela legislação em vigor. DEC - LEI 63/85 (14 Março)

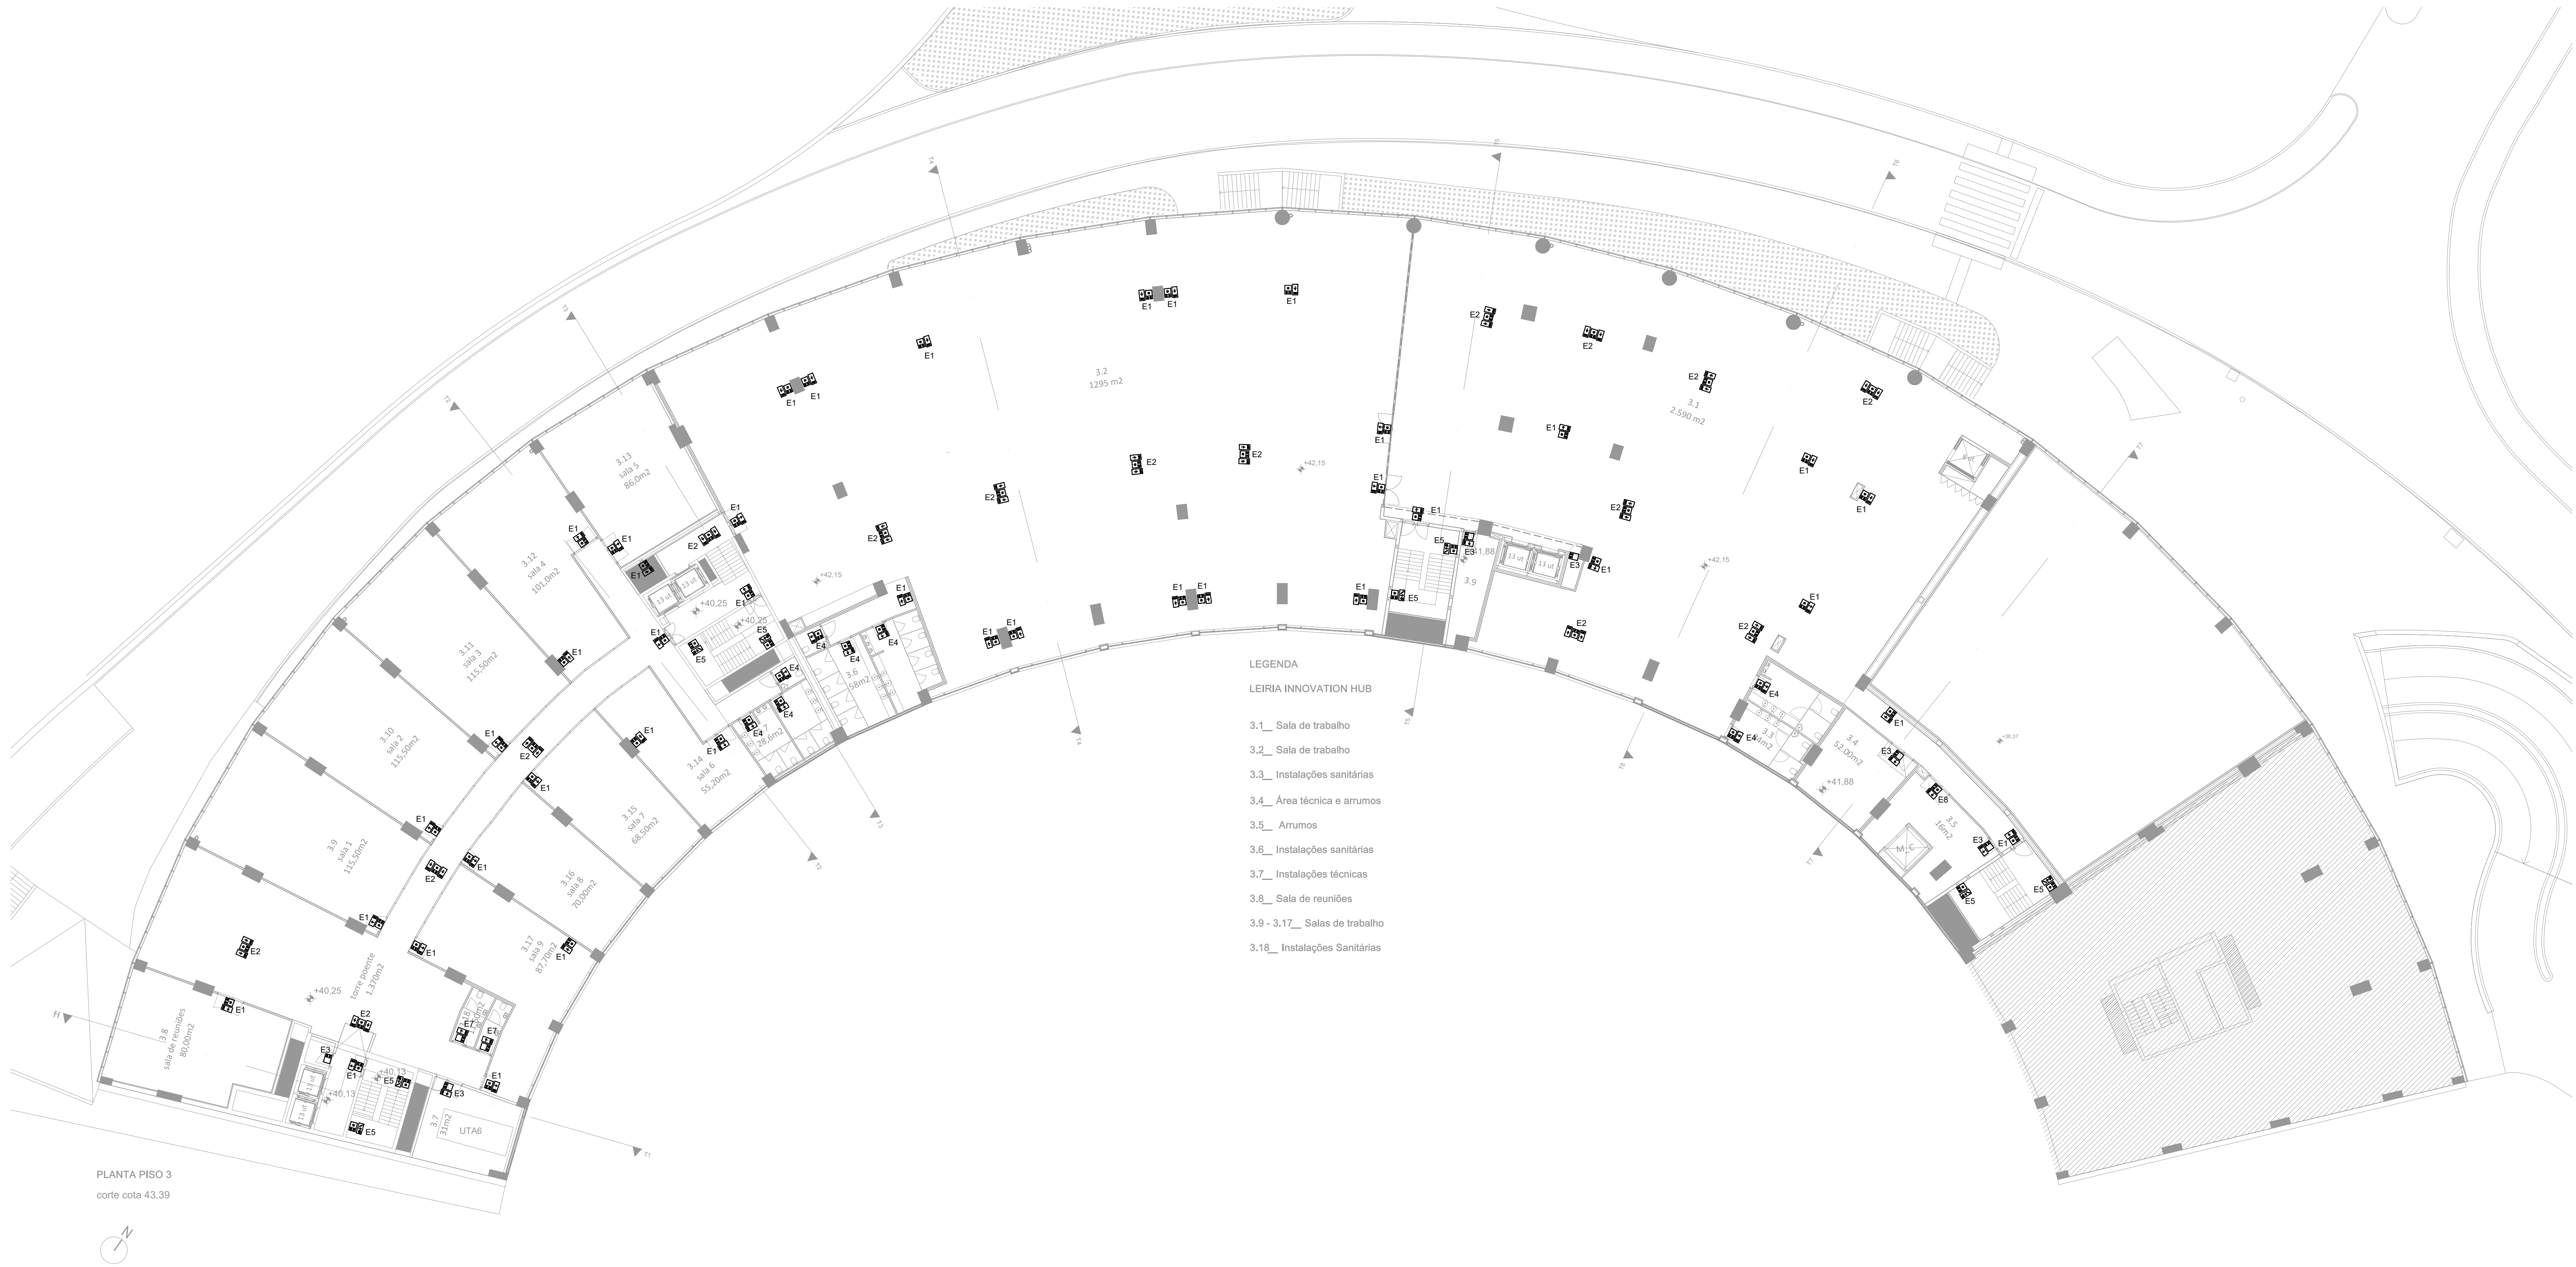

SIMBOLOGIA

-  Bloco Autónomo do Tipo Não Permanente equipado com telecomando, sem Pictograma
-  Bloco Autónomo do Tipo Permanente equipado com telecomando, com Pictograma Fotoluminescente
- E1
Bloco Autónomo para montagem saliente no tecto ou parede, manilha, com Pictograma Fotoluminescente adequado com o local de instalação, equipado com uma bateria com autonomia de 3 horas (ver ficha técnica em anexo)
- E2
Bloco Autónomo para montagem saliente no tecto, do tipo bandeira, dupla face, manilha, com Pictograma Fotoluminescente adequado com o local de instalação, equipado com uma bateria com autonomia de 3 horas (ver ficha técnica em anexo)
- E3
Bloco Autónomo para montagem saliente na parede, não manilha, sem Pictograma, equipado com uma bateria com autonomia de 3 horas (ver ficha técnica em anexo)
- E4
Bloco Autónomo para montagem encastrada no tecto falso, do tipo bandeira, manilha, com Pictograma Fotoluminescente adequado com o local de instalação, equipado com uma bateria com autonomia de 3 horas (ver ficha técnica em anexo)
- E5
Bloco Autónomo para montagem saliente, do tipo de luminária L06, manilha, com Pictograma Fotoluminescente adequado com o local de instalação, equipado com uma bateria com autonomia de 3 horas (ver ficha técnica em anexo)
- E6
Bloco Autónomo para montagem encastrada no tecto falso, do tipo bandeira, dupla face, manilha, com Pictograma Fotoluminescente adequado com o local de instalação, equipado com uma bateria com autonomia de 3 horas (ver ficha técnica em anexo)
- E7
Bloco Autónomo para montagem saliente no tecto ou parede, não manilha, com Pictograma Fotoluminescente adequado com o local de instalação, equipado com uma bateria com autonomia de 3 horas (ver ficha técnica em anexo)
- E8
Bloco Autónomo para montagem saliente na parede, manilha, sem Pictograma, equipado com uma bateria com autonomia de 3 horas (ver ficha técnica em anexo)

NOTA:
Deverá ser aferido em obra o sentido de evacuação constante nos sinalizadores de saída de acordo os caminhos de fuga evidenciados na especialidade de segurança passiva.

arquitectura

pedro jorge marques de lemos cordeiro
patricia selada lameiro domingues
paulo jorge vieira

colaboração: joana carolina de andrade vaz

 **mubea**
Largo 5 de Outubro, nº 40, 1º Dº 2400-120 Leiria
916608138 | mubea@gmail.com

pedro jorge marques de lemos cordeiro, lda | nº cont. 514565292

requerente

Município de Leiria

obra/ local

TOPO NORTE_ Estádio Municipal de Leiria
Arrabalde d'Aquém

 **OHME**
Rua Formosa Lopes, 157 - 4.º And., 4150-308 Porto
Telefone: +351 225323880 Fax: +351 225323819
Email: em@ohme-e.pt

especialidade/ fase

LUMINOTECNIA


Projeto de Execução

ILUMINAÇÃO EMERGÊNCIA

plantas_ piso 3

capítulo	LUM	folha nº	203 02
escala	1:200	data	24/09/2025

Este desenho é propriedade dos autores e não pode ser reproduzido, divulgado ou copiado, no todo ou em parte sem autorização expressa.
Reservados todos os direitos pela legislação em vigor. DEC - LEI 63/85 (14 Março)

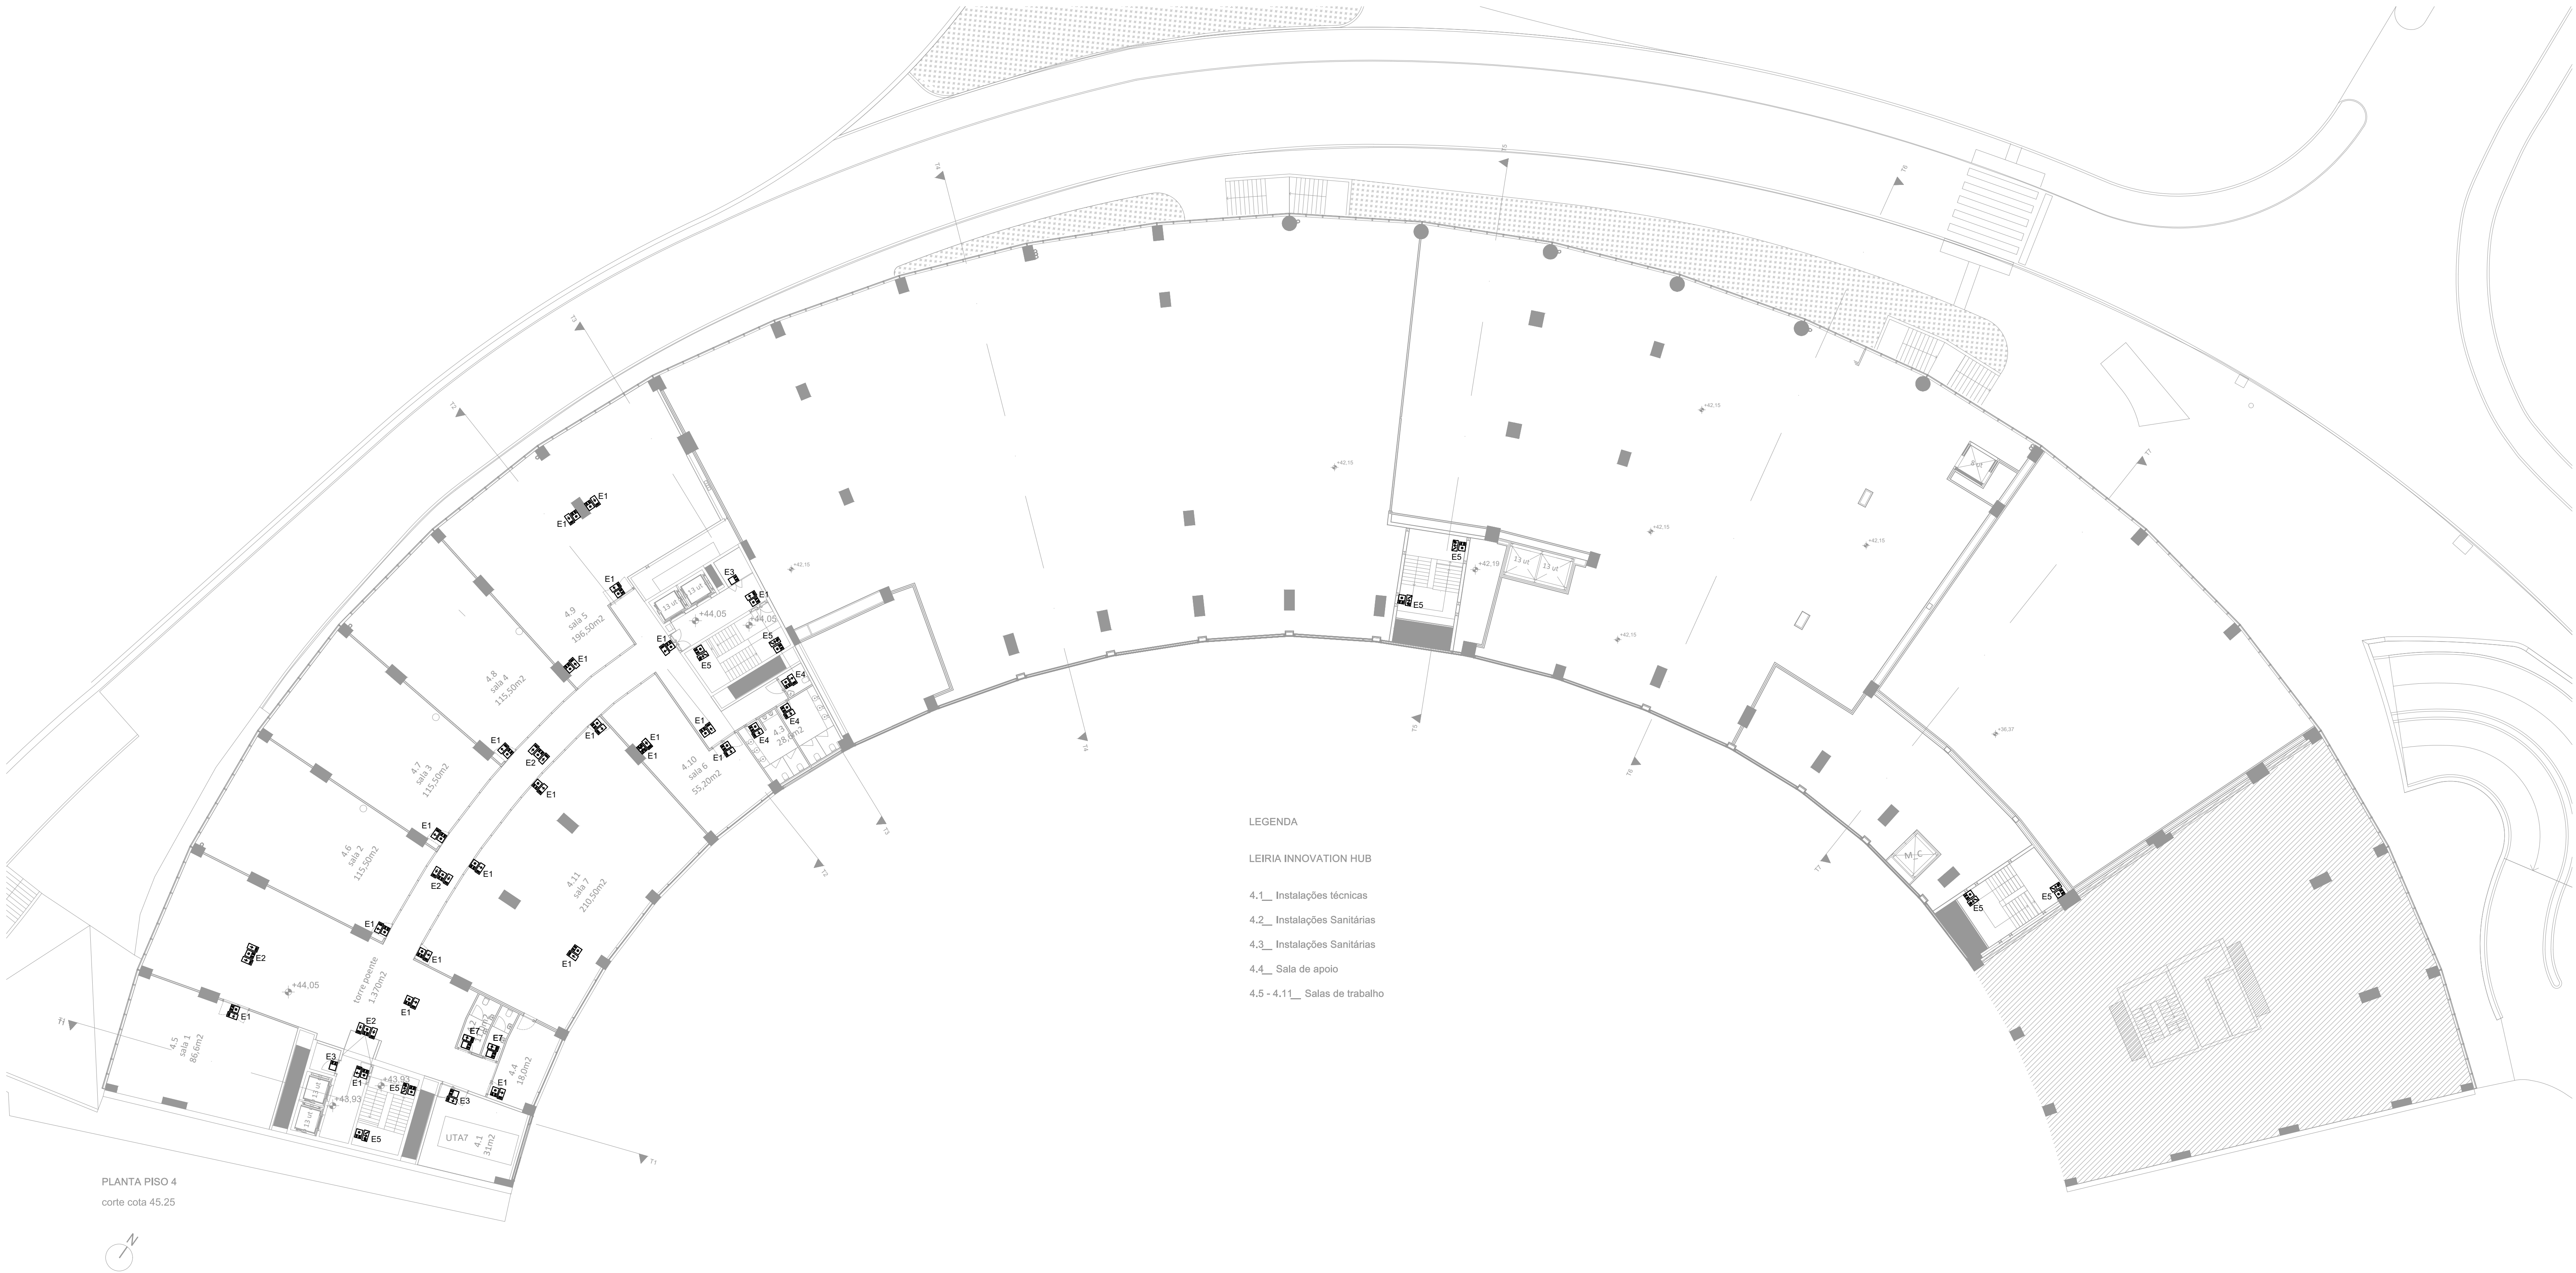

PLANTA PISO 4
corte cota 45.25

LEGENDA

LEIRIA INNOVATION HUB

- 4.1_ Instalações técnicas
- 4.2_ Instalações Sanitárias
- 4.3_ Instalações Sanitárias
- 4.4_ Sala de apoio
- 4.5 + 4.11_ Salas de trabalho

SIMBOLOGIA

-  Bloco Autónomo do Tipo Não Permanente equipado com telecomando, sem Pictograma
-  Bloco Autónomo do Tipo Permanente equipado com telecomando, com Pictograma Fotoluminescente
- E1 Bloco Autónomo para montagem saliente no tecto ou parede, mantida, com Pictograma Fotoluminescente adequado com o local de instalação, equipado com uma bateria com autonomia de 3 horas (ver ficha técnica em anexo)
- E2 Bloco Autónomo para montagem saliente no tecto, do tipo bandeira, dupla face, mantida, com Pictograma Fotoluminescente adequado com o local de instalação, equipado com uma bateria com autonomia de 3 horas (ver ficha técnica em anexo)
- E3 Bloco Autónomo para montagem saliente na parede, não mantida, sem Pictograma, equipado com uma bateria com autonomia de 3 horas (ver ficha técnica em anexo)
- E4 Bloco Autónomo para montagem encastrada no tecto falso, do tipo bandeira, mantida, com Pictograma Fotoluminescente adequado com o local de instalação, equipado com uma bateria com autonomia de 3 horas (ver ficha técnica em anexo)
- E5 Bloco Autónomo para montagem saliente, do tipo de luminária L06, mantida, com Pictograma Fotoluminescente adequado com o local de instalação, equipado com uma bateria com autonomia de 3 horas (ver ficha técnica em anexo)
- E6 Bloco Autónomo para montagem encastrada no tecto falso, do tipo bandeira, dupla face, mantida, com Pictograma Fotoluminescente adequado com o local de instalação, equipado com uma bateria com autonomia de 3 horas (ver ficha técnica em anexo)
- E7 Bloco Autónomo para montagem saliente no tecto ou parede, não mantida, com Pictograma Fotoluminescente adequado com o local de instalação, equipado com uma bateria com autonomia de 3 horas (ver ficha técnica em anexo)
- E8 Bloco Autónomo para montagem saliente na parede, mantida, sem Pictograma, equipado com uma bateria com autonomia de 3 horas (ver ficha técnica em anexo)


NOTA:

Deverá ser aferido em obra o sentido de evacuação constante nos sinalizadores de saída de acordo os caminhos de fuga evidenciados na especialidade de segurança passiva.

arquitectura

pedro jorge marques de lemos cordeiro
patricia selada lameiro domingues
paulo jorge vieira

colaboração: joana carolina de andrade vaz

  **mubea** arquitectura.com
Largo 5 de Outubro, nº 40, 1º Dº 2400-120 Leiria
916608138 | mubea@gmail.com

pedro jorge marques de lemos cordeiro, lda | nº cont. 514565292

requerente

Município de Leiria

obra/ local

TOPO NORTE_ Estádio Municipal de Leiria
Arrabalde d'Aquém

 **OME** LIGHTPLAN
Rua Formosa Lopes, 157 - 4.º And., 4150-308 Porto
Telefone: +351 225323800 Fax: +351 225323819
Email: ome@ome-e.pt

especialidade/ fase

LUMINOTECNIA


Projeto de Execução

ILUMINAÇÃO EMERGÊNCIA

plantas_ piso 4

capitulo	LUM	folha nº	204 02
escala	1:200	data	24/09/2025

Este desenho é propriedade dos autores e não pode ser reproduzido, divulgado ou copiado, no todo ou em parte sem autorização expressa.
Reservados todos os direitos pela legislação em vigor. DEC - LEI 63/85 (14 Março)

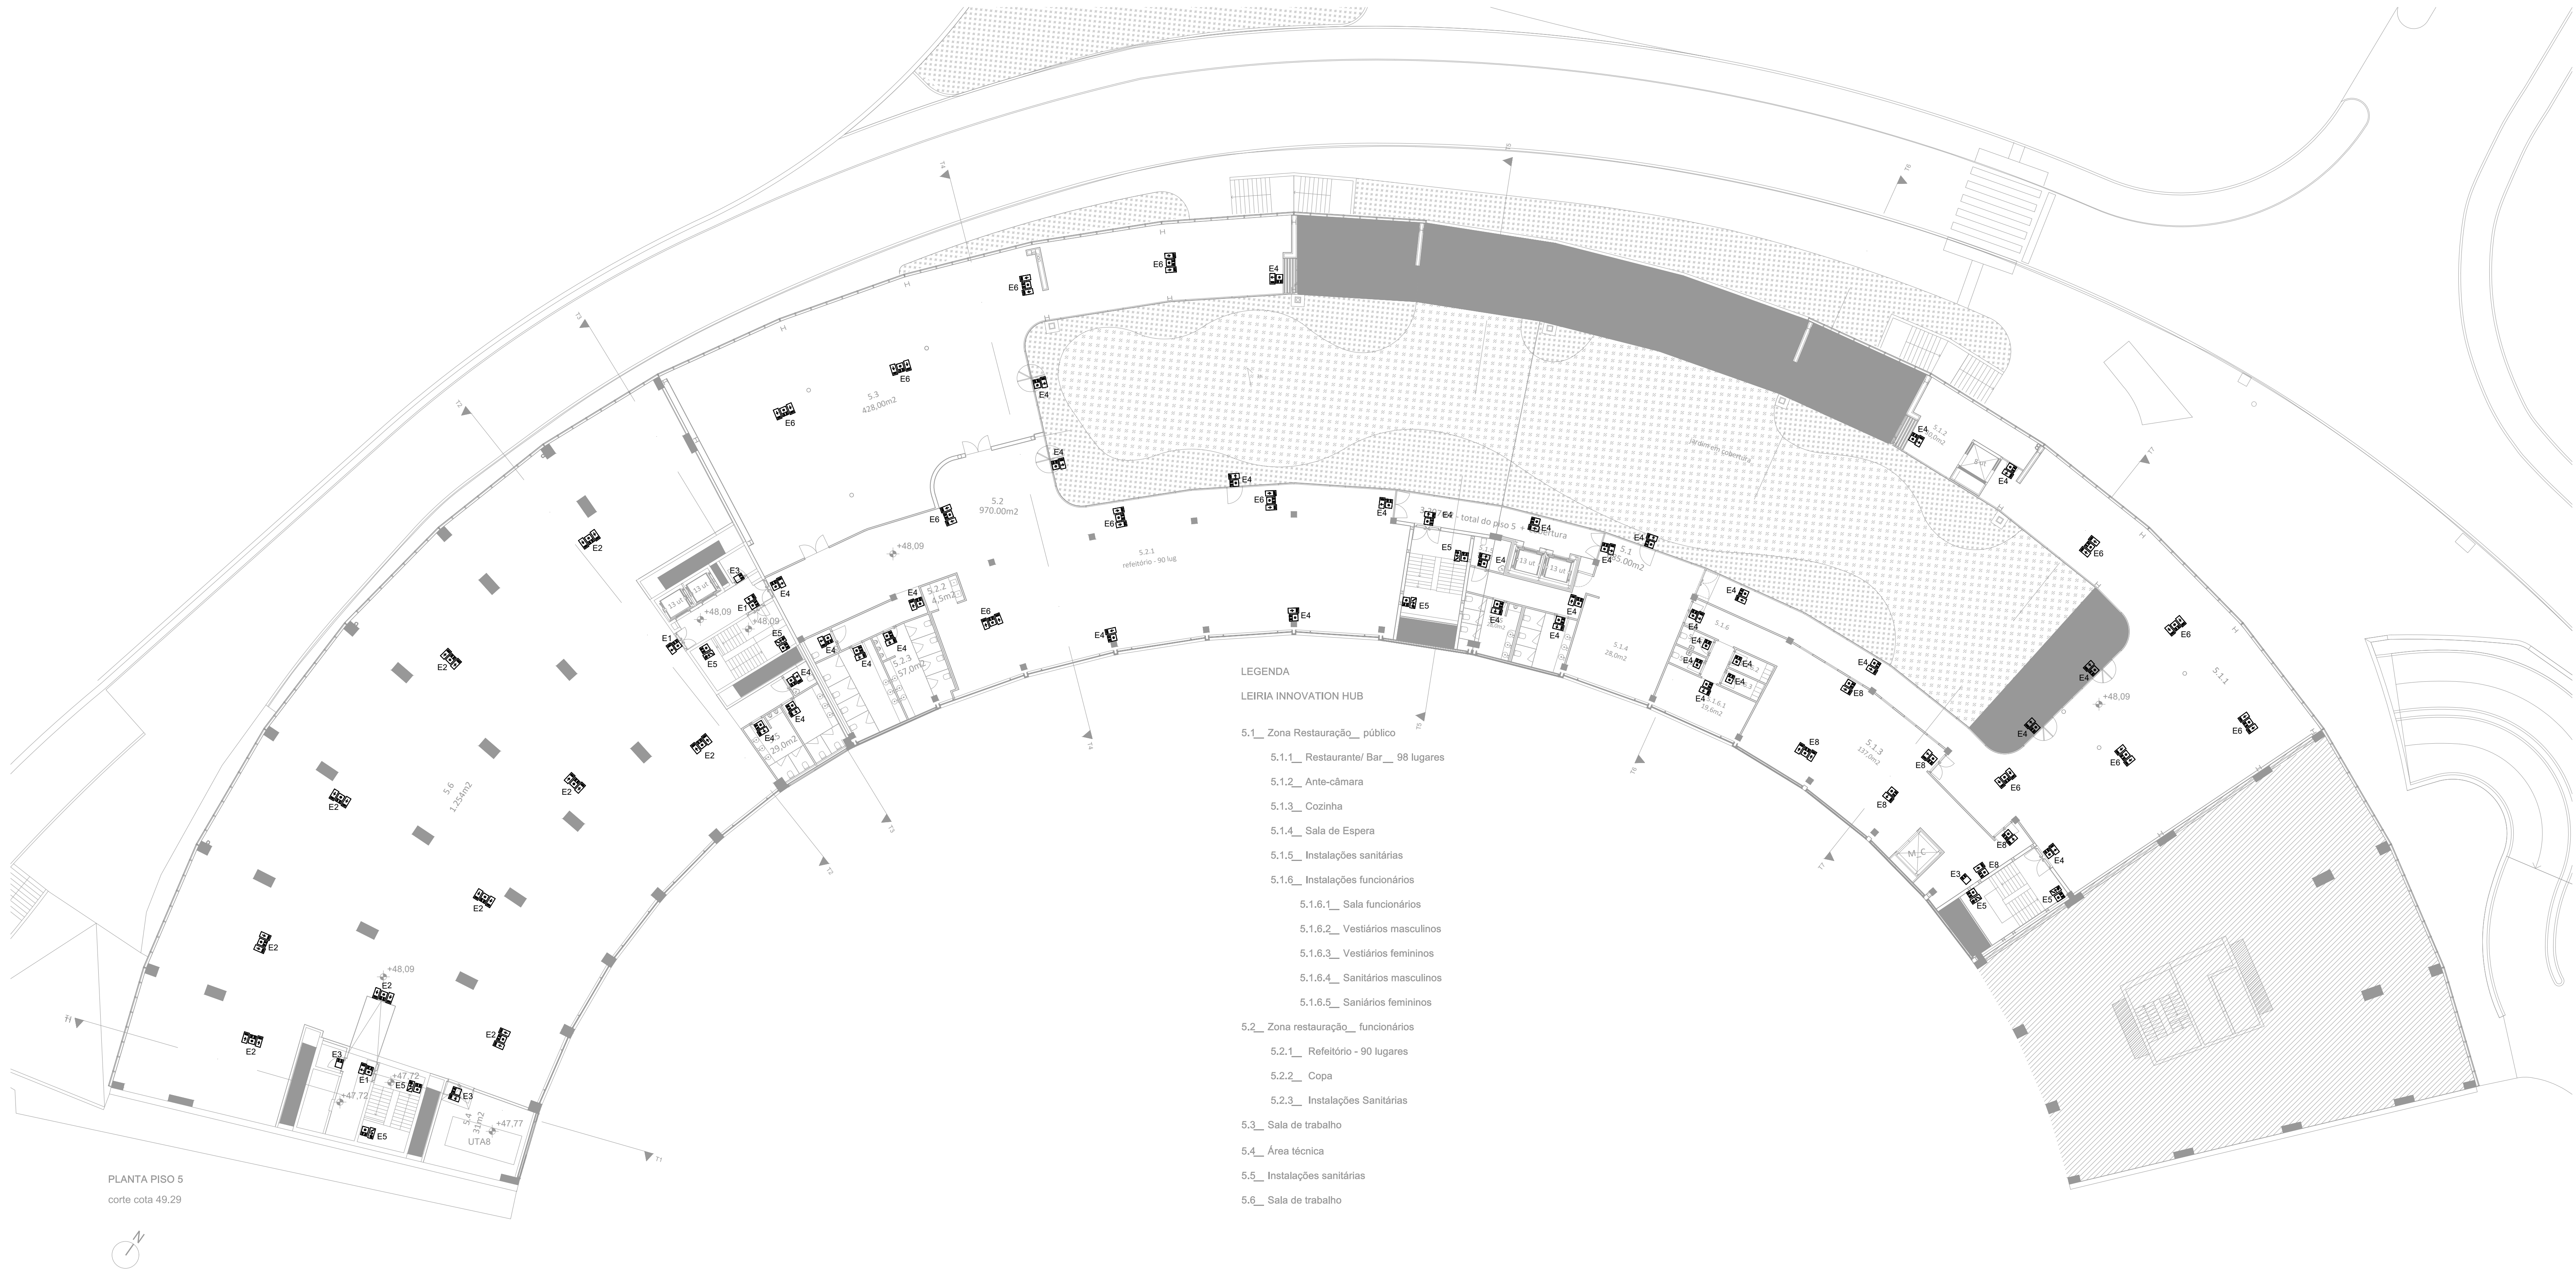

PLANTA PISO 5
corte cota 49.29

LEGENDA

LEIRIA INNOVATION HUB

- 5.1_ Zona Restauração_ público
 - 5.1.1_ Restaurante/ Bar_ 98 lugares
 - 5.1.2_ Ante-câmara
 - 5.1.3_ Cozinha
 - 5.1.4_ Sala de Espera
 - 5.1.5_ Instalações sanitárias
 - 5.1.6_ Instalações funcionários
 - 5.1.6.1_ Sala funcionários
 - 5.1.6.2_ Vestiários masculinos
 - 5.1.6.3_ Vestiários femininos
 - 5.1.6.4_ Sanitários masculinos
 - 5.1.6.5_ Sanitários femininos
- 5.2_ Zona restauração_ funcionários
 - 5.2.1_ Refeitório - 90 lugares
 - 5.2.2_ Copa
 - 5.2.3_ Instalações Sanitárias
- 5.3_ Sala de trabalho
- 5.4_ Área técnica
- 5.5_ Instalações sanitárias
- 5.6_ Sala de trabalho

SIMBOLOGIA

- Bloco Autónomo do Tipo Não Permanente equipado com telecomando, sem Pictograma
- Bloco Autónomo do Tipo Permanente equipado com telecomando, com Pictograma Fotoluminescente
- Bloco Autónomo para montagem saliente no tecto ou parede, mantida, com Pictograma Fotoluminescente adequado com o local de instalação, equipado com uma bateria com autonomia de 3 horas (ver ficha técnica em anexo)
- Bloco Autónomo para montagem saliente no tecto, do tipo bandeira, dupla face, mantida, com Pictograma Fotoluminescente adequado com o local de instalação, equipado com uma bateria com autonomia de 3 horas (ver ficha técnica em anexo)
- Bloco Autónomo para montagem saliente na parede, não mantida, sem Pictograma, equipado com uma bateria com autonomia de 3 horas (ver ficha técnica em anexo)
- Bloco Autónomo para montagem encastrada no tecto falso, do tipo bandeira, mantida, com Pictograma Fotoluminescente adequado com o local de instalação, equipado com uma bateria com autonomia de 3 horas (ver ficha técnica em anexo)
- Bloco Autónomo para montagem encastrada no tecto falso, do tipo bandeira, dupla face, mantida, com Pictograma Fotoluminescente adequado com o local de instalação, equipado com uma bateria com autonomia de 3 horas (ver ficha técnica em anexo)
- Bloco Autónomo para montagem saliente no tecto ou parede, não mantida, com Pictograma Fotoluminescente adequado com o local de instalação, equipado com uma bateria com autonomia de 3 horas (ver ficha técnica em anexo)
- Bloco Autónomo para montagem saliente na parede, mantida, sem Pictograma, equipado com uma bateria com autonomia de 3 horas (ver ficha técnica em anexo)

NOTA:

Deverá ser aferido em obra o sentido de evacuação constante nos sinalizadores de saída de acordo os caminhos de fuga evidenciados na especialidade de segurança passiva.

arquitectura

pedro jorge marques de lemos cordeiro
patricia selada lameiro domingos
paulo jorge vieira

colaboração: joana carolina de andrade vaz

mube mubearchitecture.com
Largo 5 de Outubro, nº 40, 1º Dº 2400-120 Leiria
916608138 | mubeaq@gmail.com

pedro jorge marques de lemos cordeiro, lda | nº cont. 514565292

requerente

Município de Leiria

obra/ local

TOPO NORTE_ Estádio Municipal de Leiria

Arrabalde d'Aquém

OHME LIGHTPLAN
Rua Formosa Lopes, 157 - 4.º/5º, 4150-308 Porto
Telefone: +351 223232800 Fax: +351 223232819
Email: enil@ohme-e.pt

especialidade/ fase

LUMINOTECNIA


Projeto de Execução

ILUMINAÇÃO EMERGÊNCIA

plantas_ piso 5

capitulo	LUM	folha nº	205 02
escala	1.200	data	24/09/2025

Este desenho é propriedade dos autores e não pode ser reproduzido, divulgado ou copiado, no todo ou em parte sem autorização expressa.
Reservados todos os direitos pela legislação em vigor. DEC - LEI 63/85 (14 Março)

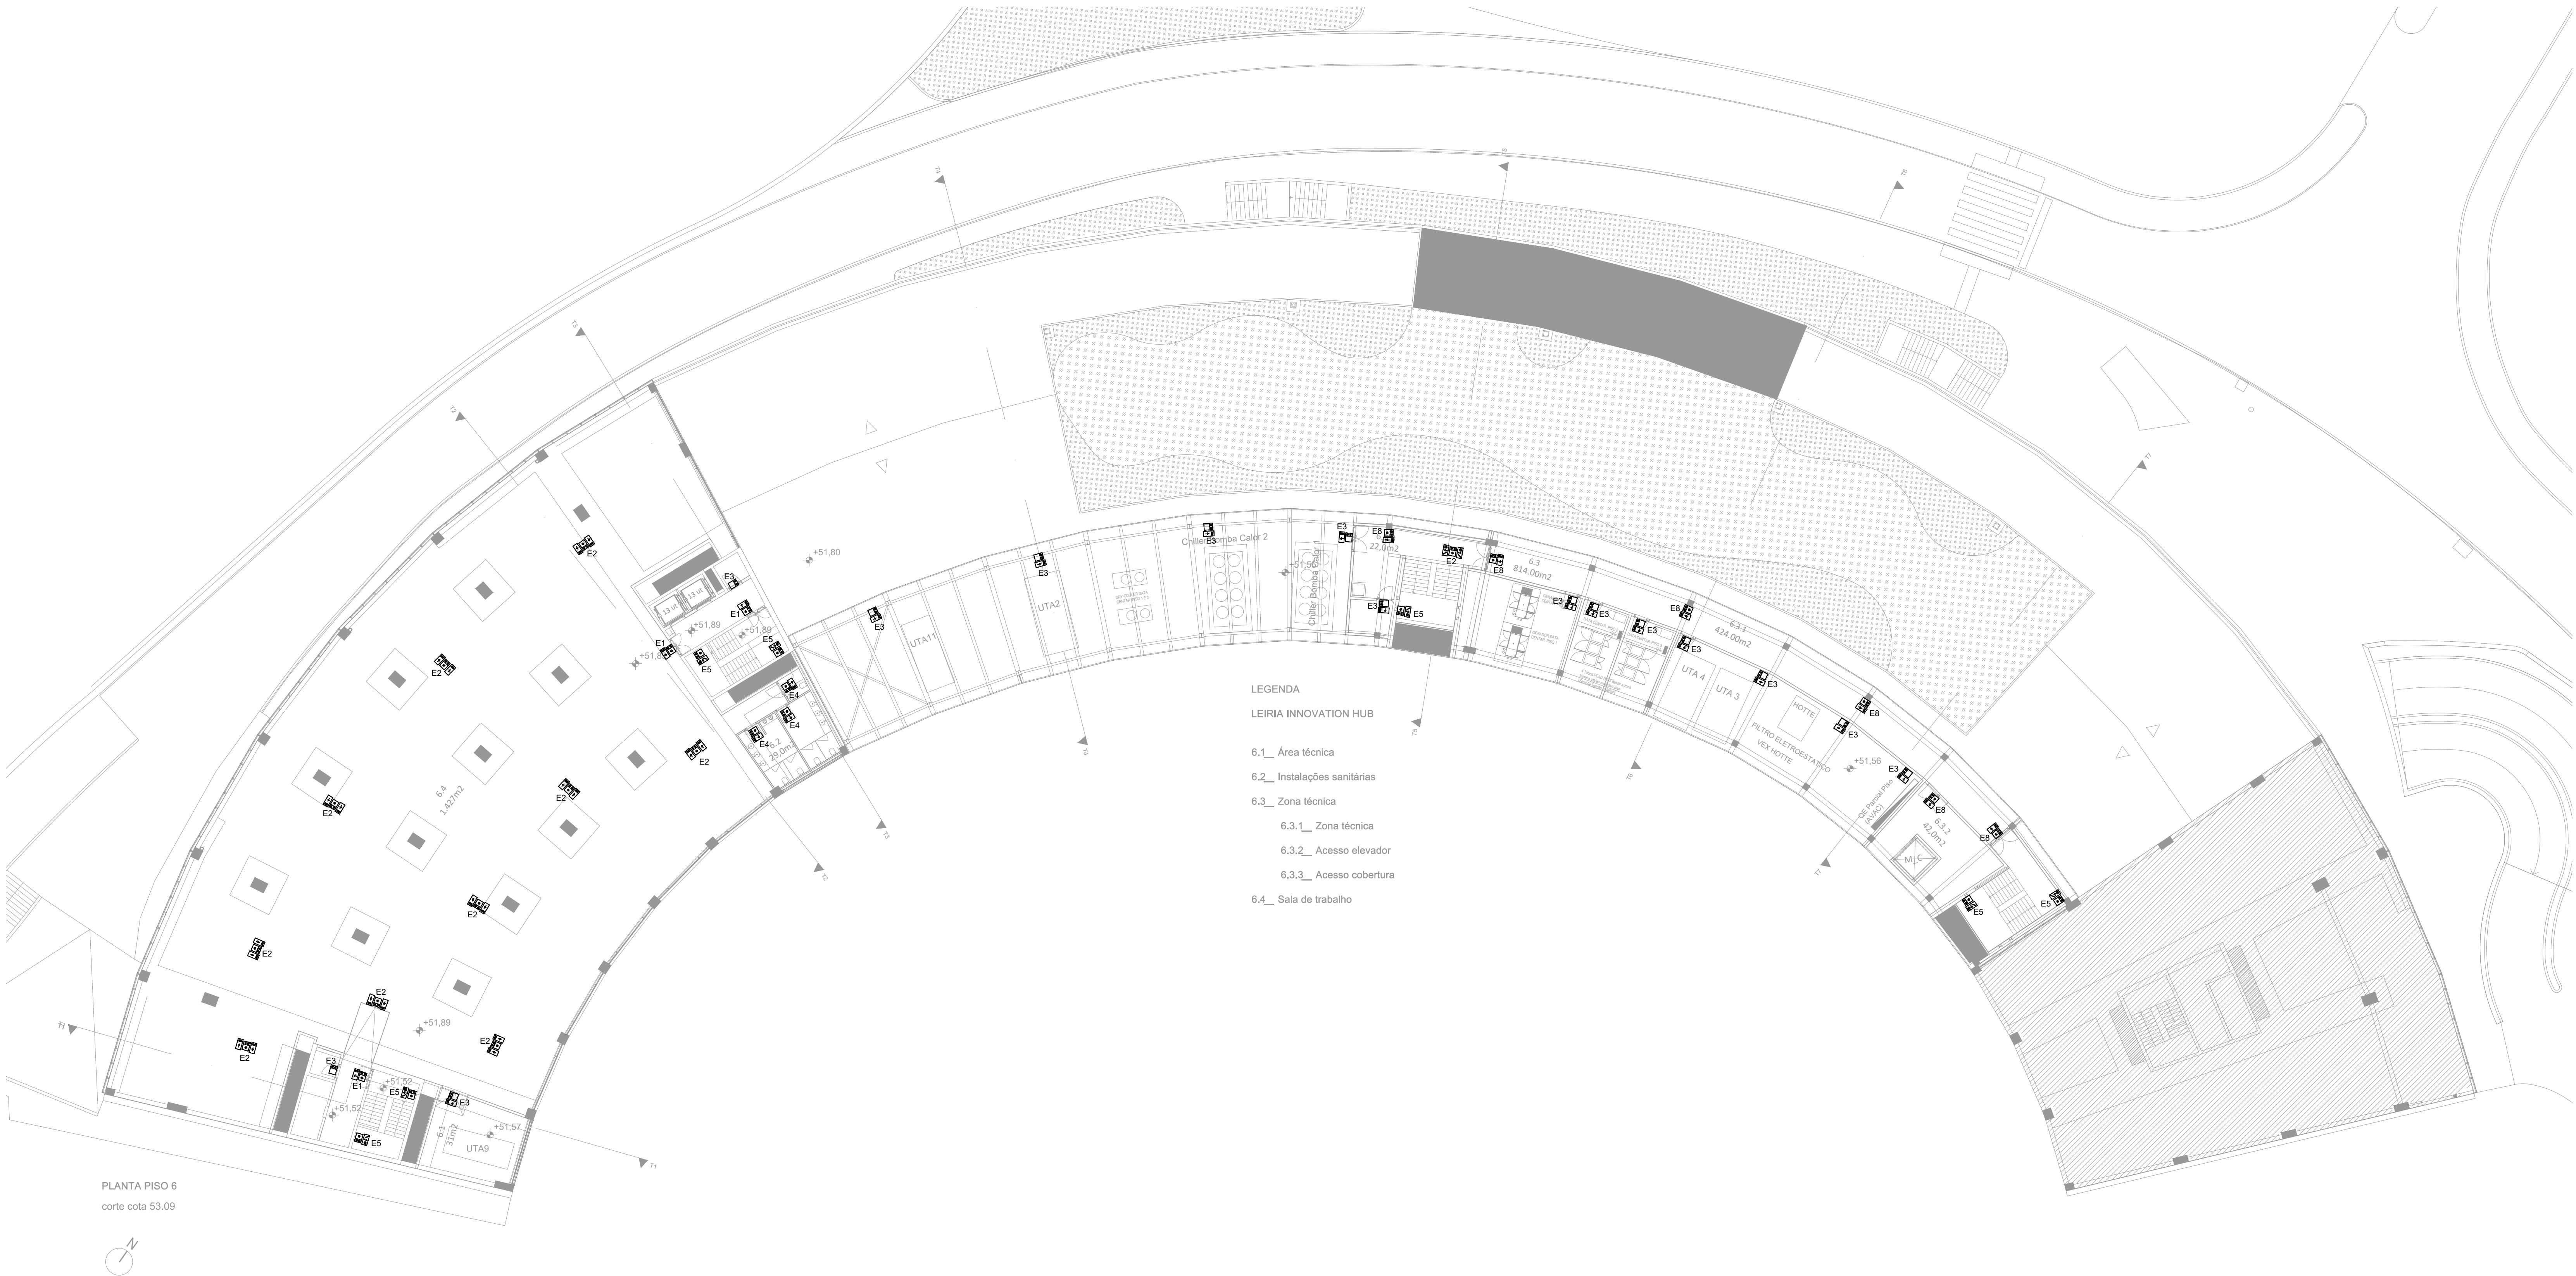

SIMBOLOGIA

- Bloco Autónomo do Tipo Não Permanente equipado com telecomando, sem Pictograma
- Bloco Autónomo do Tipo Permanente equipado com telecomando, com Pictograma Fotoluminescente
- E1
Bloco Autónomo para montagem saliente no tecto ou parede, mantida, com Pictograma Fotoluminescente adequado com o local de instalação, equipado com uma bateria com autonomia de 3 horas (ver ficha técnica em anexo)
- E2
Bloco Autónomo para montagem saliente no tecto, do tipo bandeira, dupla face, mantida, com Pictograma Fotoluminescente adequado com o local de instalação, equipado com uma bateria com autonomia de 3 horas (ver ficha técnica em anexo)
- E3
Bloco Autónomo para montagem saliente na parede, não mantida, sem Pictograma, equipado com uma bateria com autonomia de 3 horas (ver ficha técnica em anexo)
- E4
Bloco Autónomo para montagem encastrada no tecto falso, do tipo bandeira, mantida, com Pictograma Fotoluminescente adequado com o local de instalação, equipado com uma bateria com autonomia de 3 horas (ver ficha técnica em anexo)
- E5
Bloco Autónomo para montagem saliente, do tipo de luminária L06, mantida, com Pictograma Fotoluminescente adequado com o local de instalação, equipado com uma bateria com autonomia de 3 horas (ver ficha técnica em anexo)
- E6
Bloco Autónomo para montagem encastrada no tecto falso, do tipo bandeira, dupla face, mantida, com Pictograma Fotoluminescente adequado com o local de instalação, equipado com uma bateria com autonomia de 3 horas (ver ficha técnica em anexo)
- E7
Bloco Autónomo para montagem saliente no tecto ou parede, não mantida, com Pictograma Fotoluminescente adequado com o local de instalação, equipado com uma bateria com autonomia de 3 horas (ver ficha técnica em anexo)
- E8
Bloco Autónomo para montagem saliente na parede, mantida, sem Pictograma, equipado com uma bateria com autonomia de 3 horas (ver ficha técnica em anexo)

NOTA:
Deverá ser aferido em obra o sentido de evacuação constante nos sinalizadores de saída de acordo os caminhos de fuga evidenciados na especialidade de segurança passiva.

arquitectura

pedro jorge marques de lemos cordeiro
patricia selada lameiro domingues
paulo jorge vieira

colaboração: joana carolina de andrade voz

mubea architecture.com
Largo 5 de Outubro, nº 40, 1º Dº 2400-120 Leiria
916608138 | mubea@gmail.com

pedro jorge marques de lemos cordeiro, lda | nº cont. 514565292

requerente

Município de Leiria

obra/ local

TOPO NORTE_ Estádio Municipal de Leiria
Arrabalde d'Aquém

OHVE LIGHTPLAN
Rua Fomê Lopes, 157 - 4.º/5º, 4150-308 Porto
Telefone: +351 225323800 Fax: +351 225323819
Email: email@ohve-e.pt

especialidade/ fase

LUMINOTECNIA


Projeto de Execução

ILUMINAÇÃO EMERGÊNCIA

plantas_ piso 6

capítulo	LUM	folha nº	206 02
escala	1.200	data	24/09/2025

Este desenho é propriedade dos autores e não pode ser reproduzido, divulgado ou copiado, no todo ou em parte sem autorização expressa.
Reservados todos os direitos pela legislação em vigor. DEC - LEI 63/85 (14 Março)

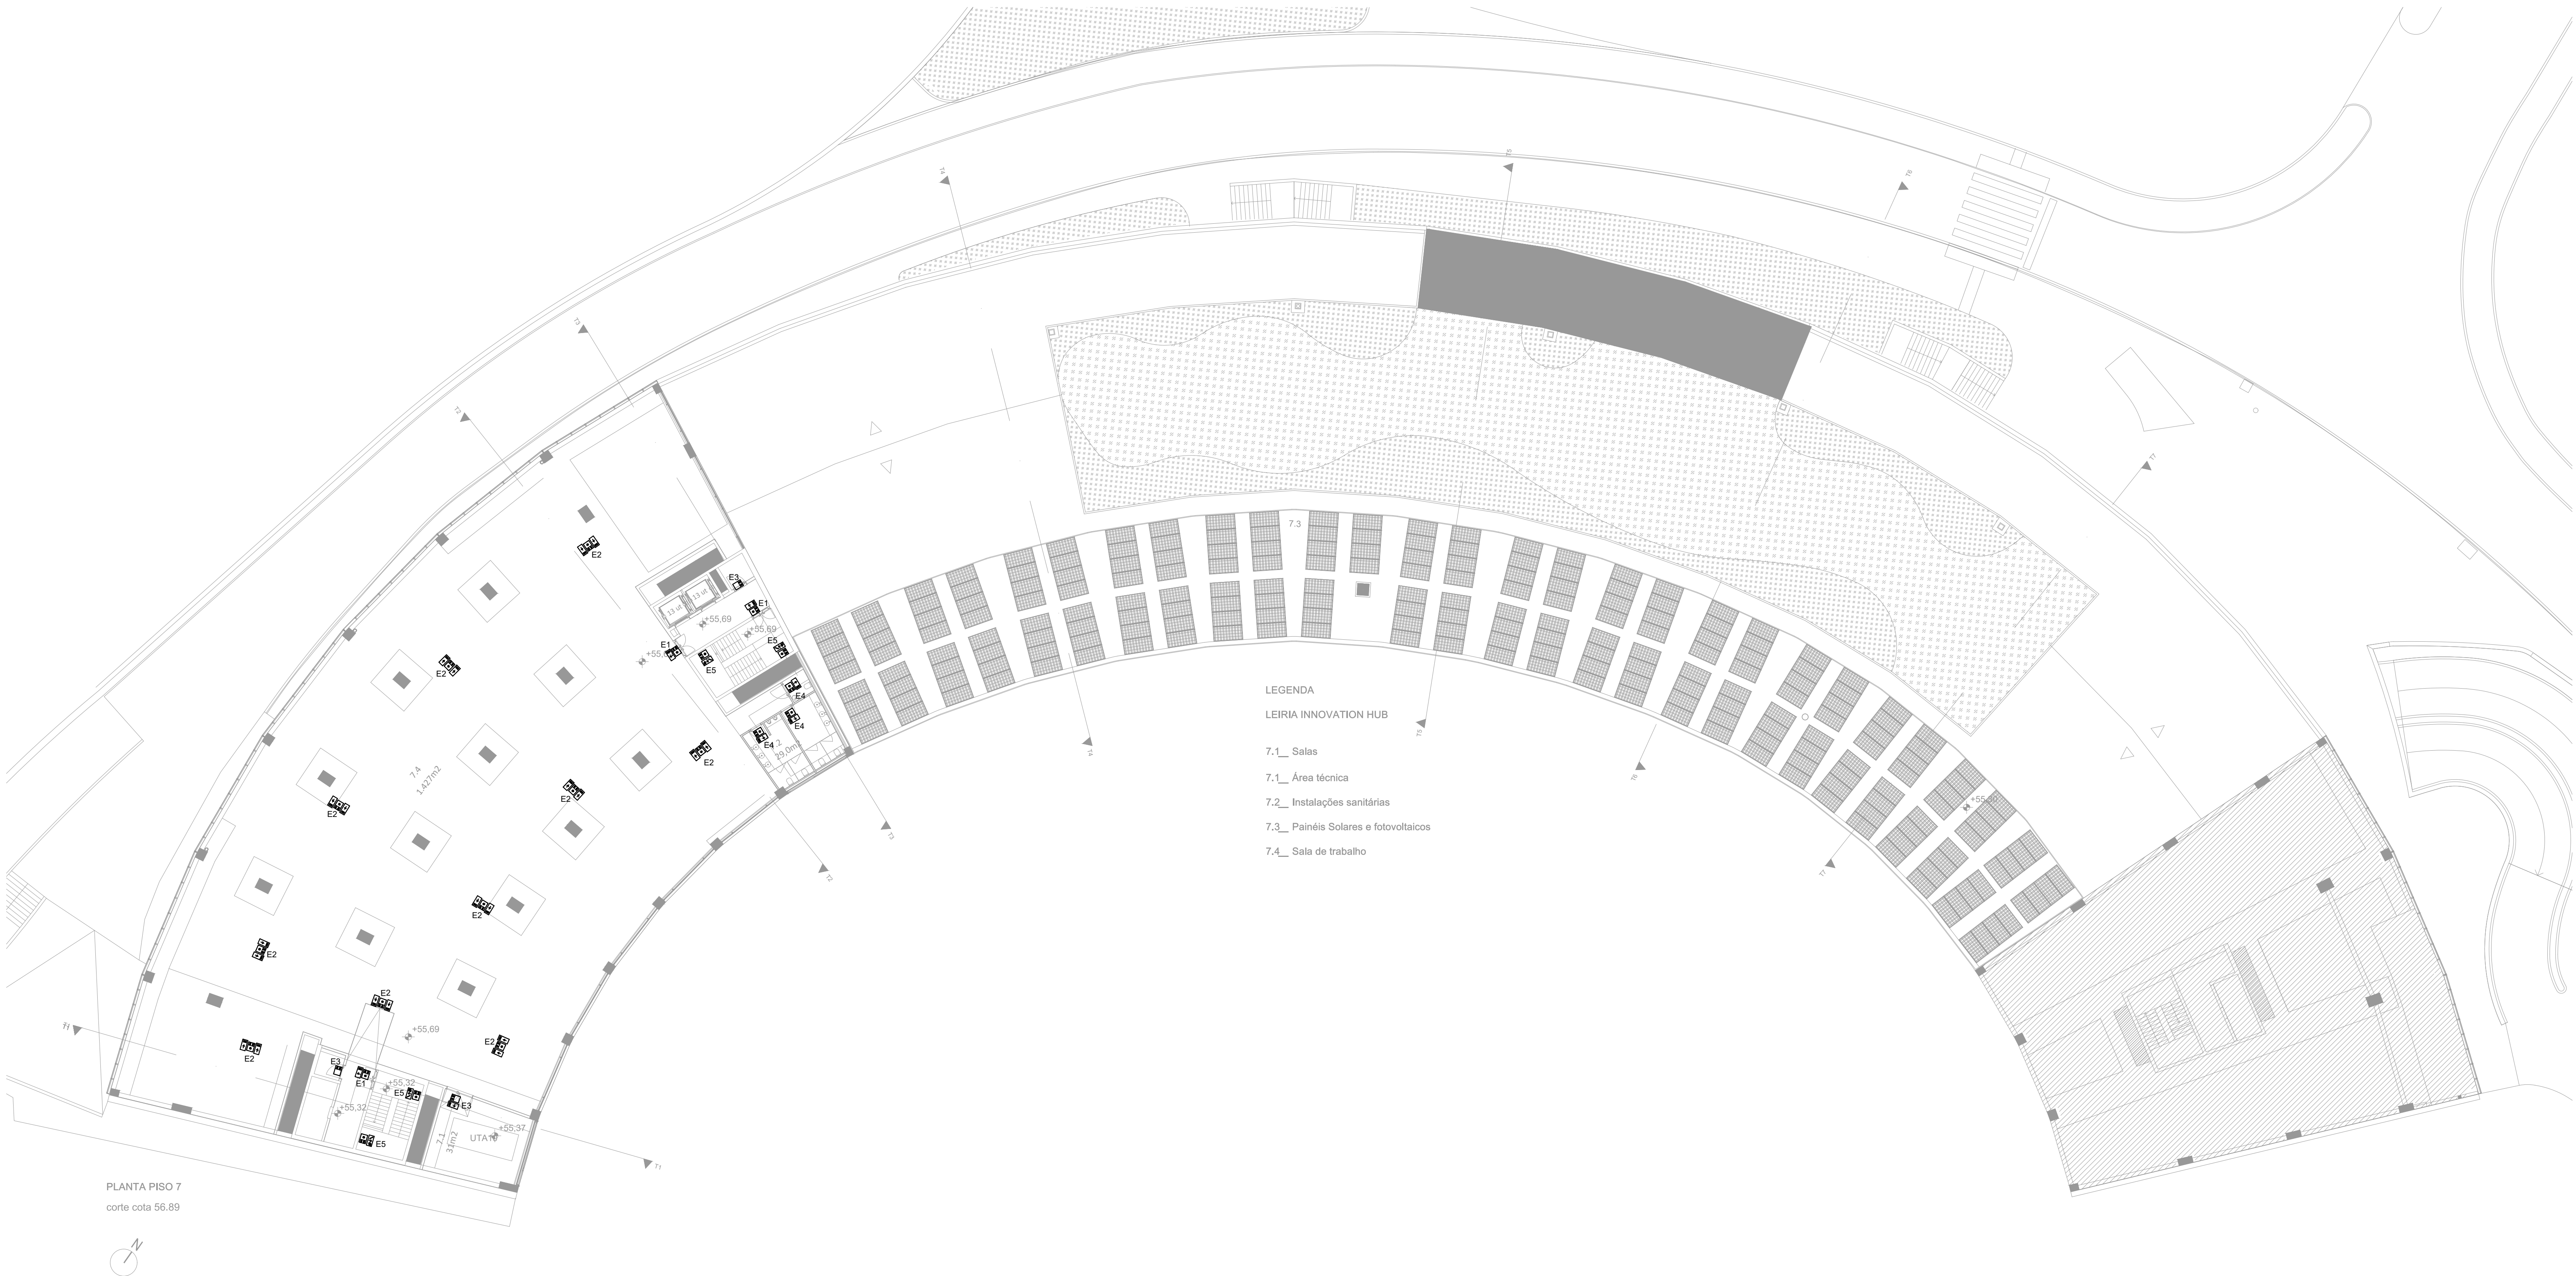

SIMBOLOGIA

-  Bloco Autónomo do Tipo Não Permanente equipado com telecomando, sem Pictograma
-  Bloco Autónomo do Tipo Permanente equipado com telecomando, com Pictograma Fotoluminescente
- E1
Bloco Autónomo para montagem saliente no tecto ou parede, mantida, com Pictograma Fotoluminescente adequado com o local de instalação, equipado com uma bateria com autonomia de 3 horas (ver ficha técnica em anexo)
- E2
Bloco Autónomo para montagem saliente no tecto, do tipo bandeira, dupla face, mantida, com Pictograma Fotoluminescente adequado com o local de instalação, equipado com uma bateria com autonomia de 3 horas (ver ficha técnica em anexo)
- E3
Bloco Autónomo para montagem saliente na parede, não mantida, sem Pictograma, equipado com uma bateria com autonomia de 3 horas (ver ficha técnica em anexo)
- E4
Bloco Autónomo para montagem encastrada no tecto falso, do tipo bandeira, mantida, com Pictograma Fotoluminescente adequado com o local de instalação, equipado com uma bateria com autonomia de 3 horas (ver ficha técnica em anexo)
- E5
Bloco Autónomo para montagem saliente, do tipo de luminária L06, mantida, com Pictograma Fotoluminescente adequado com o local de instalação, equipado com uma bateria com autonomia de 3 horas (ver ficha técnica em anexo)
- E6
Bloco Autónomo para montagem encastrada no tecto falso, do tipo bandeira, dupla face, mantida, com Pictograma Fotoluminescente adequado com o local de instalação, equipado com uma bateria com autonomia de 3 horas (ver ficha técnica em anexo)
- E7
Bloco Autónomo para montagem saliente no tecto ou parede, não mantida, com Pictograma Fotoluminescente adequado com o local de instalação, equipado com uma bateria com autonomia de 3 horas (ver ficha técnica em anexo)
- E8
Bloco Autónomo para montagem saliente na parede, mantida, sem Pictograma, equipado com uma bateria com autonomia de 3 horas (ver ficha técnica em anexo)

NOTA:
Deverá ser aferido em obra o sentido de evacuação constante nos sinalizadores de saída de acordo os caminhos de fuga evidenciados na especialidade de segurança passiva.

arquitectura

pedro jorge marques de lemos cordeiro
patricia selada lameiro domingues
paulo jorge vieira

colaboração: joana carolina de andrade voz

 **mubearquitectura.com**
Largo 5 de Outubro, nº 40, 1º Dº 2400-120 Leiria
916608138 | mubearqu@gmail.com

pedro jorge marques de lemos cordeiro, lda | nº cont. 514565292

requerente

Município de Leiria

obra/ local

TOPO NORTE_ Estádio Municipal de Leiria
Arrabalde d'Aquém

 **OHME LIGHTPLAN**
Rua Fomê Lopes, 157 - 4.º/5º, 4150-308 Porto
Telefone: +351 225323800 Fax: +351 225323819
Email: em@ohme-e.pt

especialidade/ fase

LUMINOTECNIA


Projeto de Execução

ILUMINAÇÃO EMERGÊNCIA

plantas_ piso 7

capitulo	LUM	folha nº	207 02
escala	1.200	data	24/09/2025

Este desenho é propriedade dos autores e não pode ser reproduzido, divulgado ou copiado, no todo ou em parte sem autorização expressa.
Reservados todos os direitos pela legislação em vigor. DEC - LEI 63/85 (14 Março)

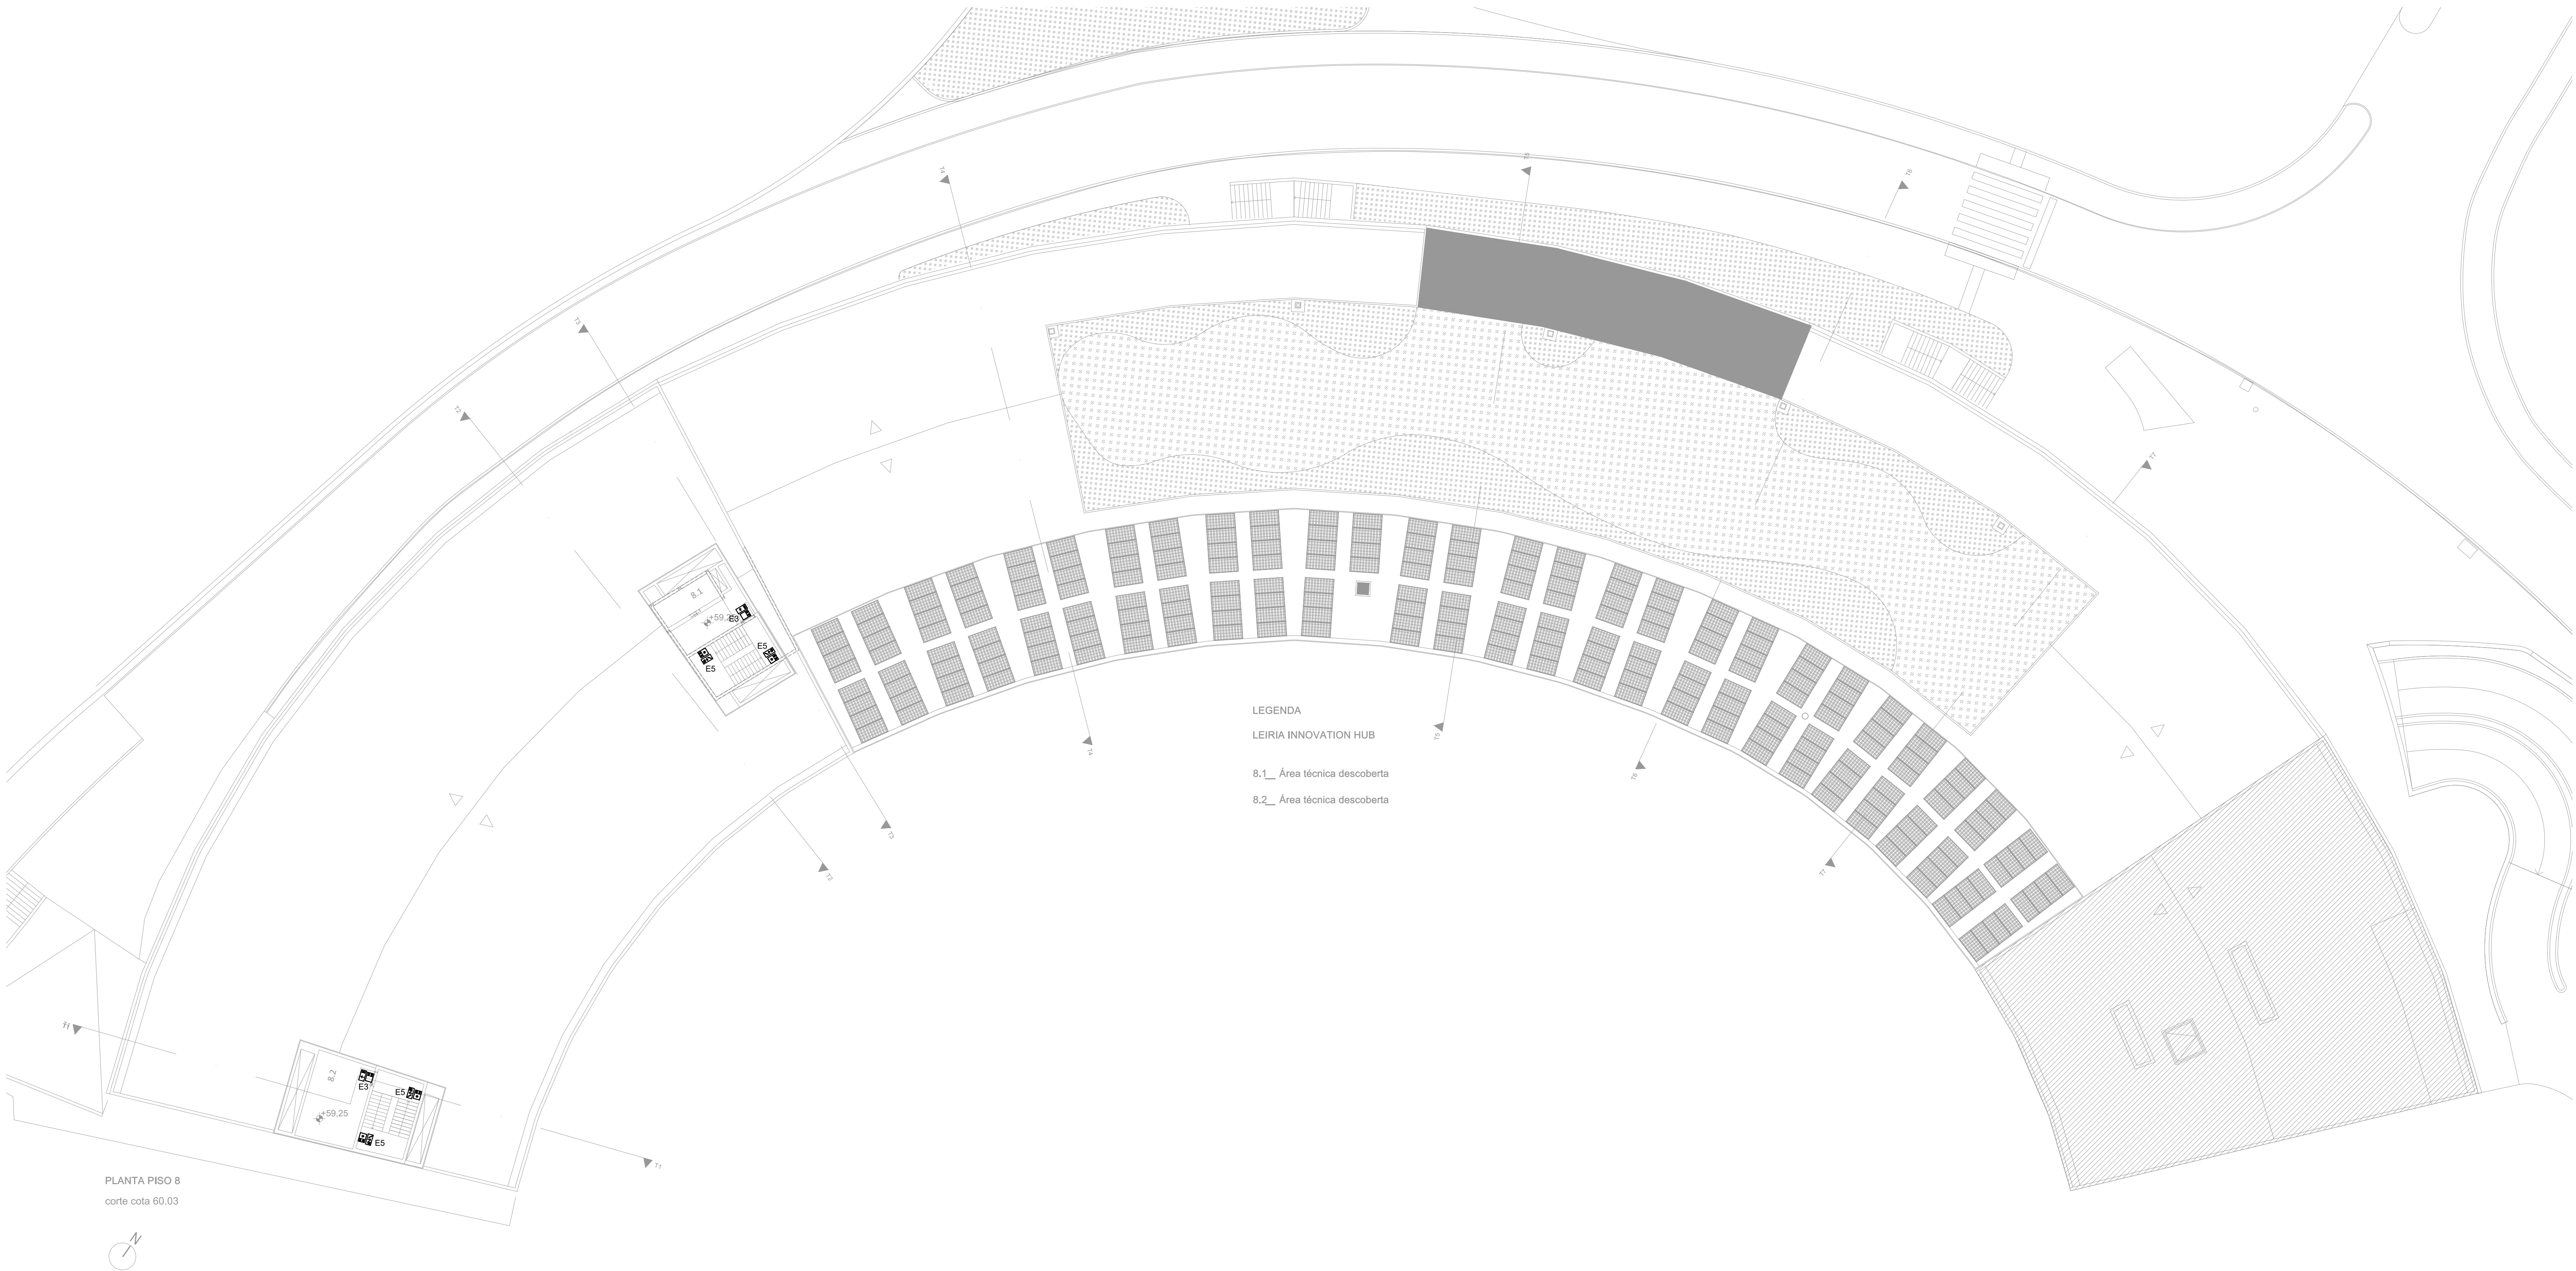

SIMBOLOGIA

-  Bloco Autónomo do Tipo Não Permanente equipado com telecomando, sem Pictograma
-  Bloco Autónomo do Tipo Permanente equipado com telecomando, com Pictograma Fotoluminescente
- E1
Bloco Autónomo para montagem saliente no tecto ou parede, mantida, com Pictograma Fotoluminescente adequado com o local de instalação, equipado com uma bateria com autonomia de 3 horas (ver ficha técnica em anexo)
- E2
Bloco Autónomo para montagem saliente no tecto, do tipo bandeira, dupla face, mantida, com Pictograma Fotoluminescente adequado com o local de instalação, equipado com uma bateria com autonomia de 3 horas (ver ficha técnica em anexo)
- E3
Bloco Autónomo para montagem saliente na parede, não mantida, sem Pictograma, equipado com uma bateria com autonomia de 3 horas (ver ficha técnica em anexo)
- E4
Bloco Autónomo para montagem encastrada no tecto falso, do tipo bandeira, mantida, com Pictograma Fotoluminescente adequado com o local de instalação, equipado com uma bateria com autonomia de 3 horas (ver ficha técnica em anexo)
- E5
Bloco Autónomo para montagem saliente, do tipo de luminária L06, mantida, com Pictograma Fotoluminescente adequado com o local de instalação, equipado com uma bateria com autonomia de 3 horas (ver ficha técnica em anexo)
- E6
Bloco Autónomo para montagem encastrada no tecto falso, do tipo bandeira, dupla face, mantida, com Pictograma Fotoluminescente adequado com o local de instalação, equipado com uma bateria com autonomia de 3 horas (ver ficha técnica em anexo)
- E7
Bloco Autónomo para montagem saliente no tecto ou parede, não mantida, com Pictograma Fotoluminescente adequado com o local de instalação, equipado com uma bateria com autonomia de 3 horas (ver ficha técnica em anexo)
- E8
Bloco Autónomo para montagem saliente na parede, mantida, sem Pictograma, equipado com uma bateria com autonomia de 3 horas (ver ficha técnica em anexo)

NOTA:
Deverá ser aferido em obra o sentido de evacuação constante nos sinalizadores de saída de acordo os caminhos de fuga evidenciados na especialidade de segurança passiva.

arquitetura

pedro jorge marques de lemos cordeiro
patricia selada lameiro domingues
paulo jorge vieira

colaboração: joana carolina de andrade voz

 **mubearquitectura.com**
Largo 5 de Outubro, nº 40, 1º Dº 2400-120 Leiria
916608138 | mubearqu@gmail.com

pedro jorge marques de lemos cordeiro, lda | nº cont. 514565292

requerente

Município de Leiria

obra/ local

TOPO NORTE_ Estádio Municipal de Leiria
Arrabalde d'Aquém

 **OME LIGHTPLAN**
Rua Formosa Lopes, 157 - 4.º/5º, 4150-308 Porto
Telefone: +351 225323800 Fax: +351 225323819
Email: em@ome-e.pt

especialidade/ fase

LUMINOTECNIA

Projeto de Execução

ILUMINAÇÃO EMERGÊNCIA

plantas_ piso 8 (rev)

capitulo	LUM	folha nº	208-REV.01
escala	1.200	data	24/09/2025

Este desenho é propriedade dos autores e não pode ser reproduzido, divulgado ou copiado, no todo ou em parte sem autorização expressa.
Reservados todos os direitos pela legislação em vigor. DEC - LEI 63/85 (14 Março)