


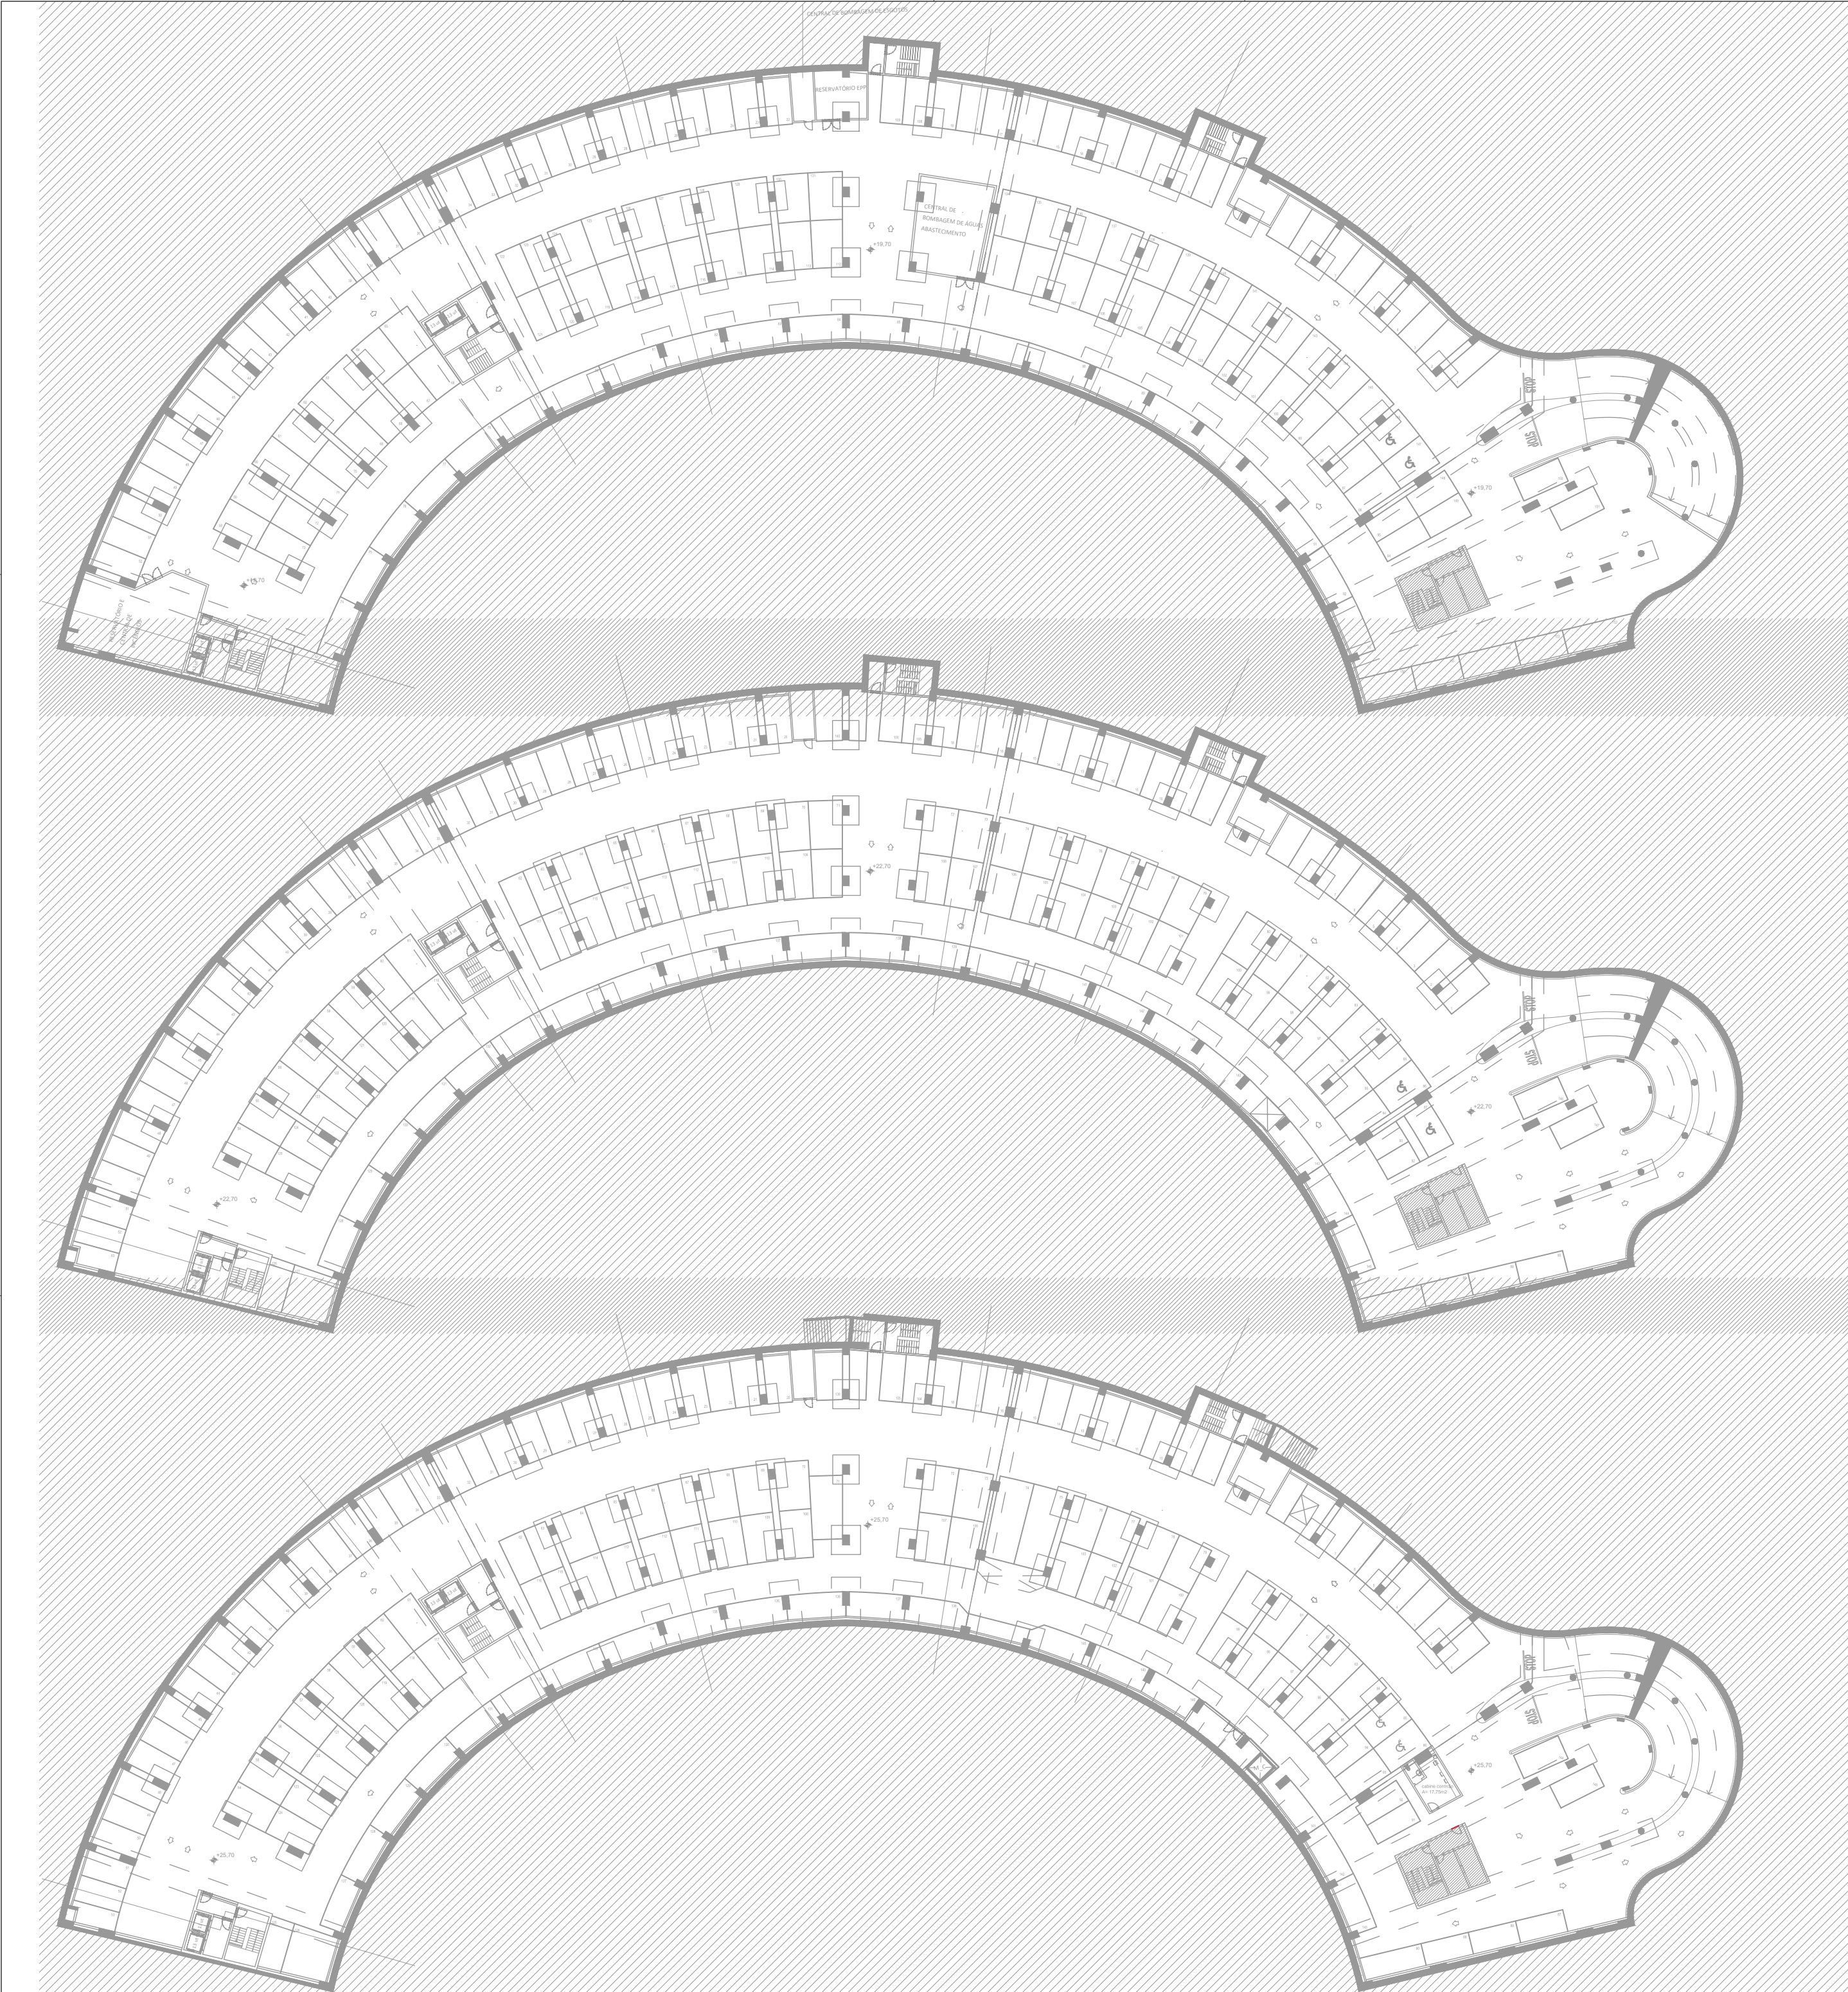

MARCAÇÃO DAS ENVOLVENTES OPACAS

Envolvente Interior com Requisitos de Exterior ($b_{di}>0.7$)		Envolvente Interior com Requisitos de Interior ($b_{di}\leq0.7$)	
Cobertura	Pavimento	Cobertura	Pavimento
Envolvente Exterior		Envolvente sem Trocas Térmicas	
Cobertura	Pavimento	Cobertura	Pavimento
Envolvente em contacto com o solo			
Cobertura		Pavimento	

LEGENDA DAS ENVOLVENTES OPACAS

	PAREDE (E) exterior / (I) interior (S) em contacto com solo
	COBERTURA (E) exterior / (I) interior
	PAVIMENTO (E) sobre exterior / (I) interior (S) em contacto com solo

engenharia
pedro josé cândido faria
pedro serra
harold ochoa
colaboração: anastasiia fatenko



mubearquitectura.com
Largo 5 de Outubro, nº 40, 1º Dº 2400-120 Leiria
916608138 | mubearq@gmail.com

pedro jorge marques de lemos cordeiro, lda | nº cont. 514565292

requerente
Município de Leiria




obra/ local
PROJETO DE ARQUITETURA E ESPECIALIDADES DO TOPO NORTE DO ESTÁDIO MUNICIPAL DE LEIRIA, ARRABALDE D'AQUÉM

especialidade/ fase
DEE
Projeto de Execução

designação
Planta Piso -3, Piso -2 e Piso -1

					(cap)	(des)	(rev)
data	10.25	folha nº	DEE PE	04	01	02	
(atualização)	00.00.00	escala					1.400

Este desenho é propriedade dos autores e não pode ser reproduzido, divulgado ou copiado, no todo ou em parte sem autorização expressa.
Reservados todos os direitos pela legislação em vigor. DEC - LEI 63/85 (14 Março)

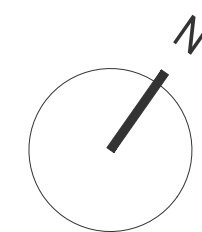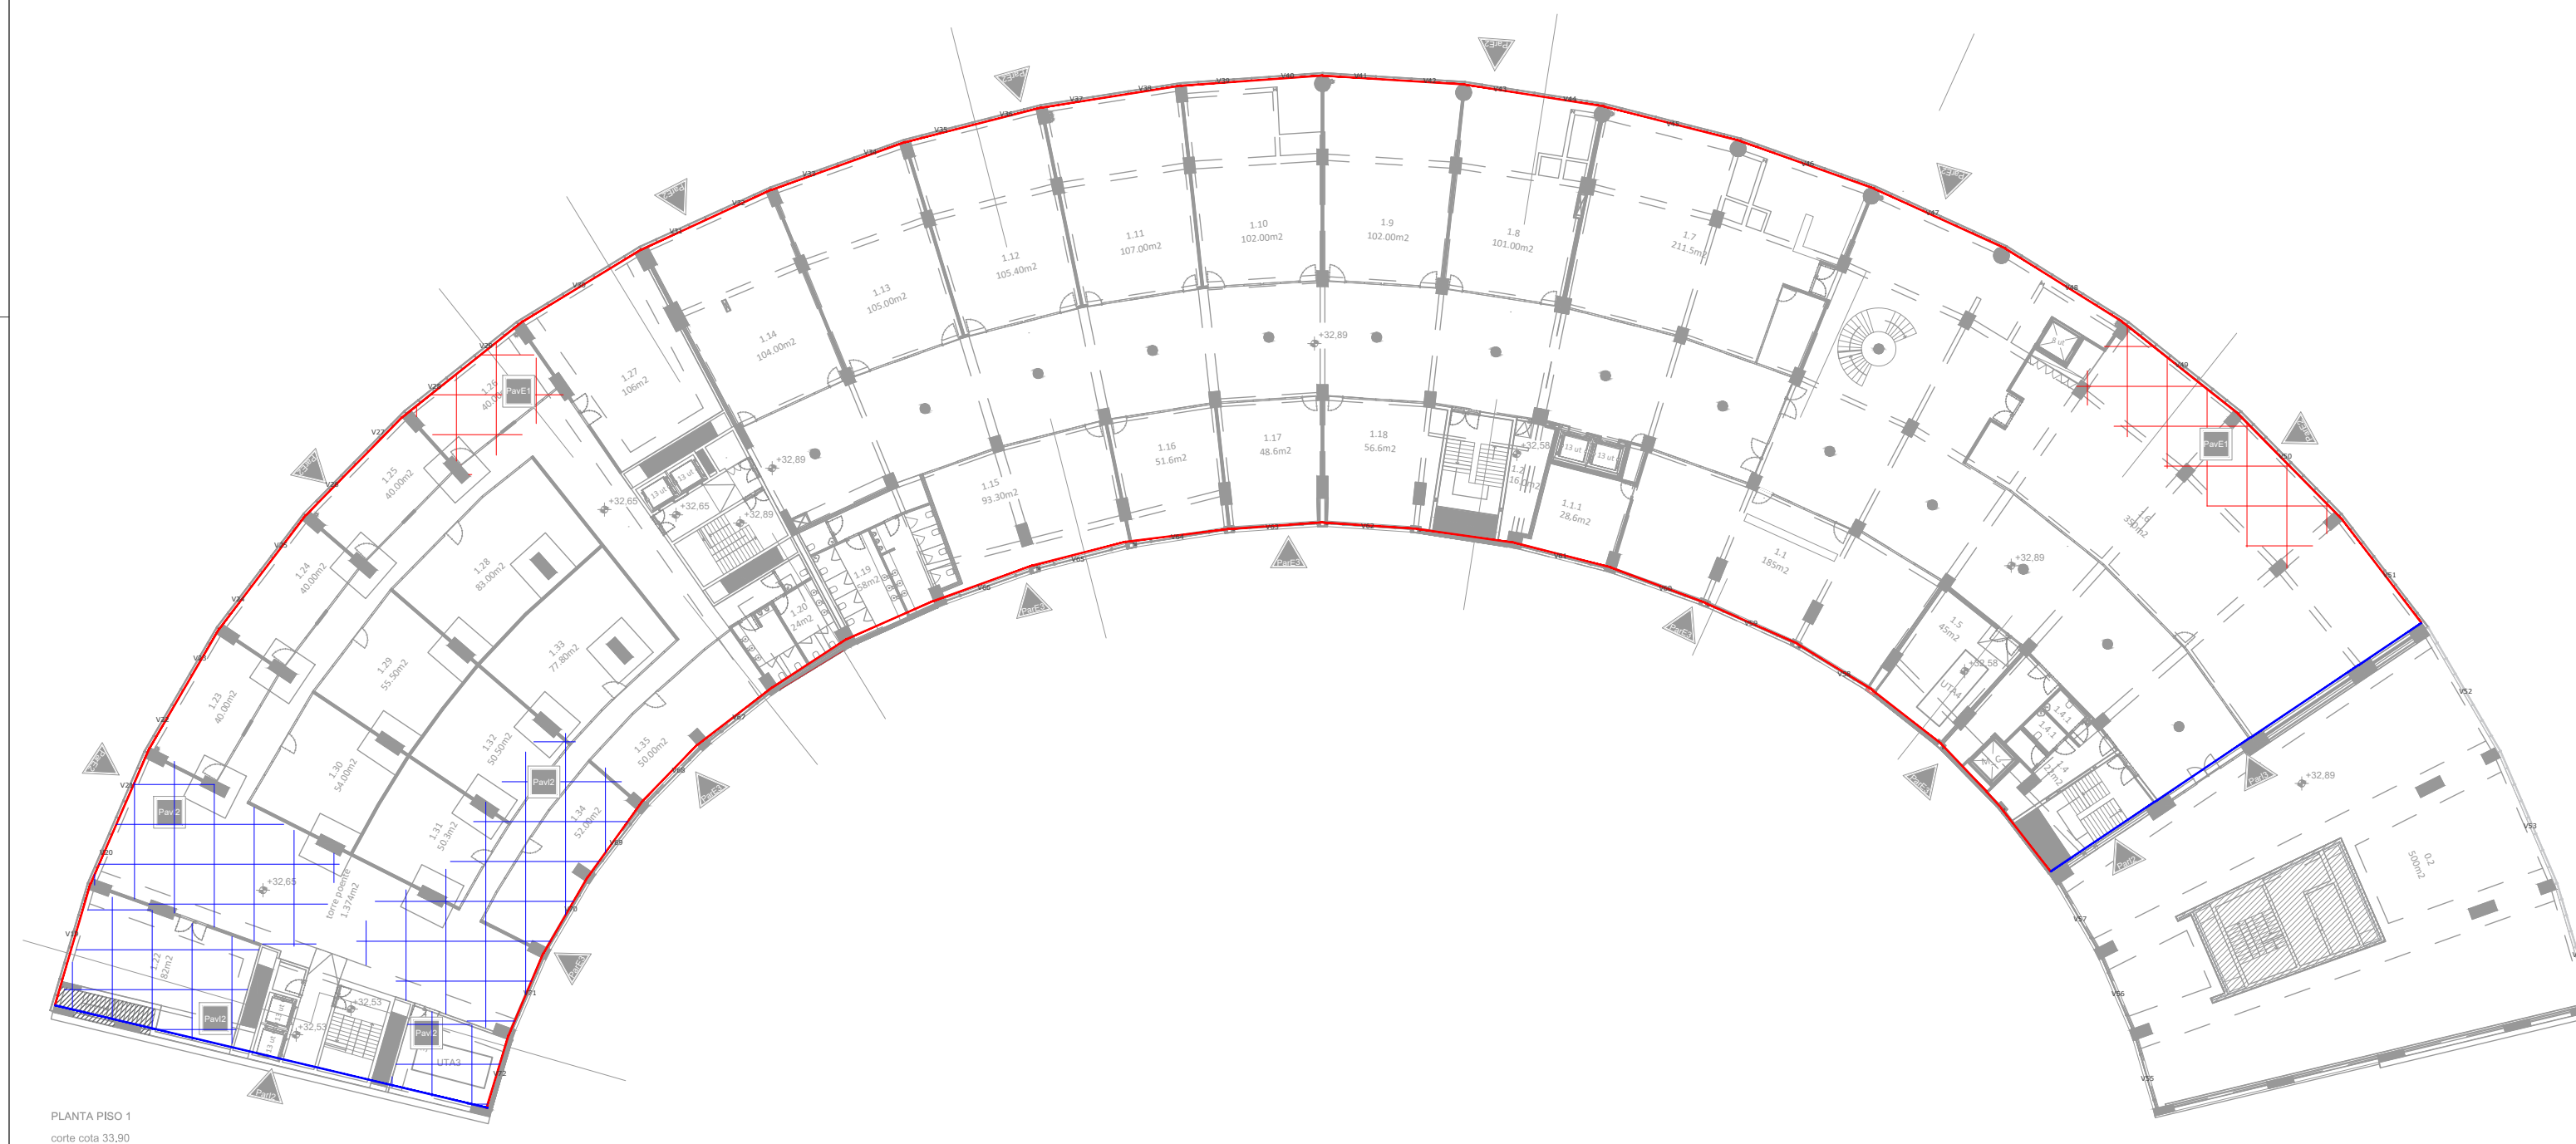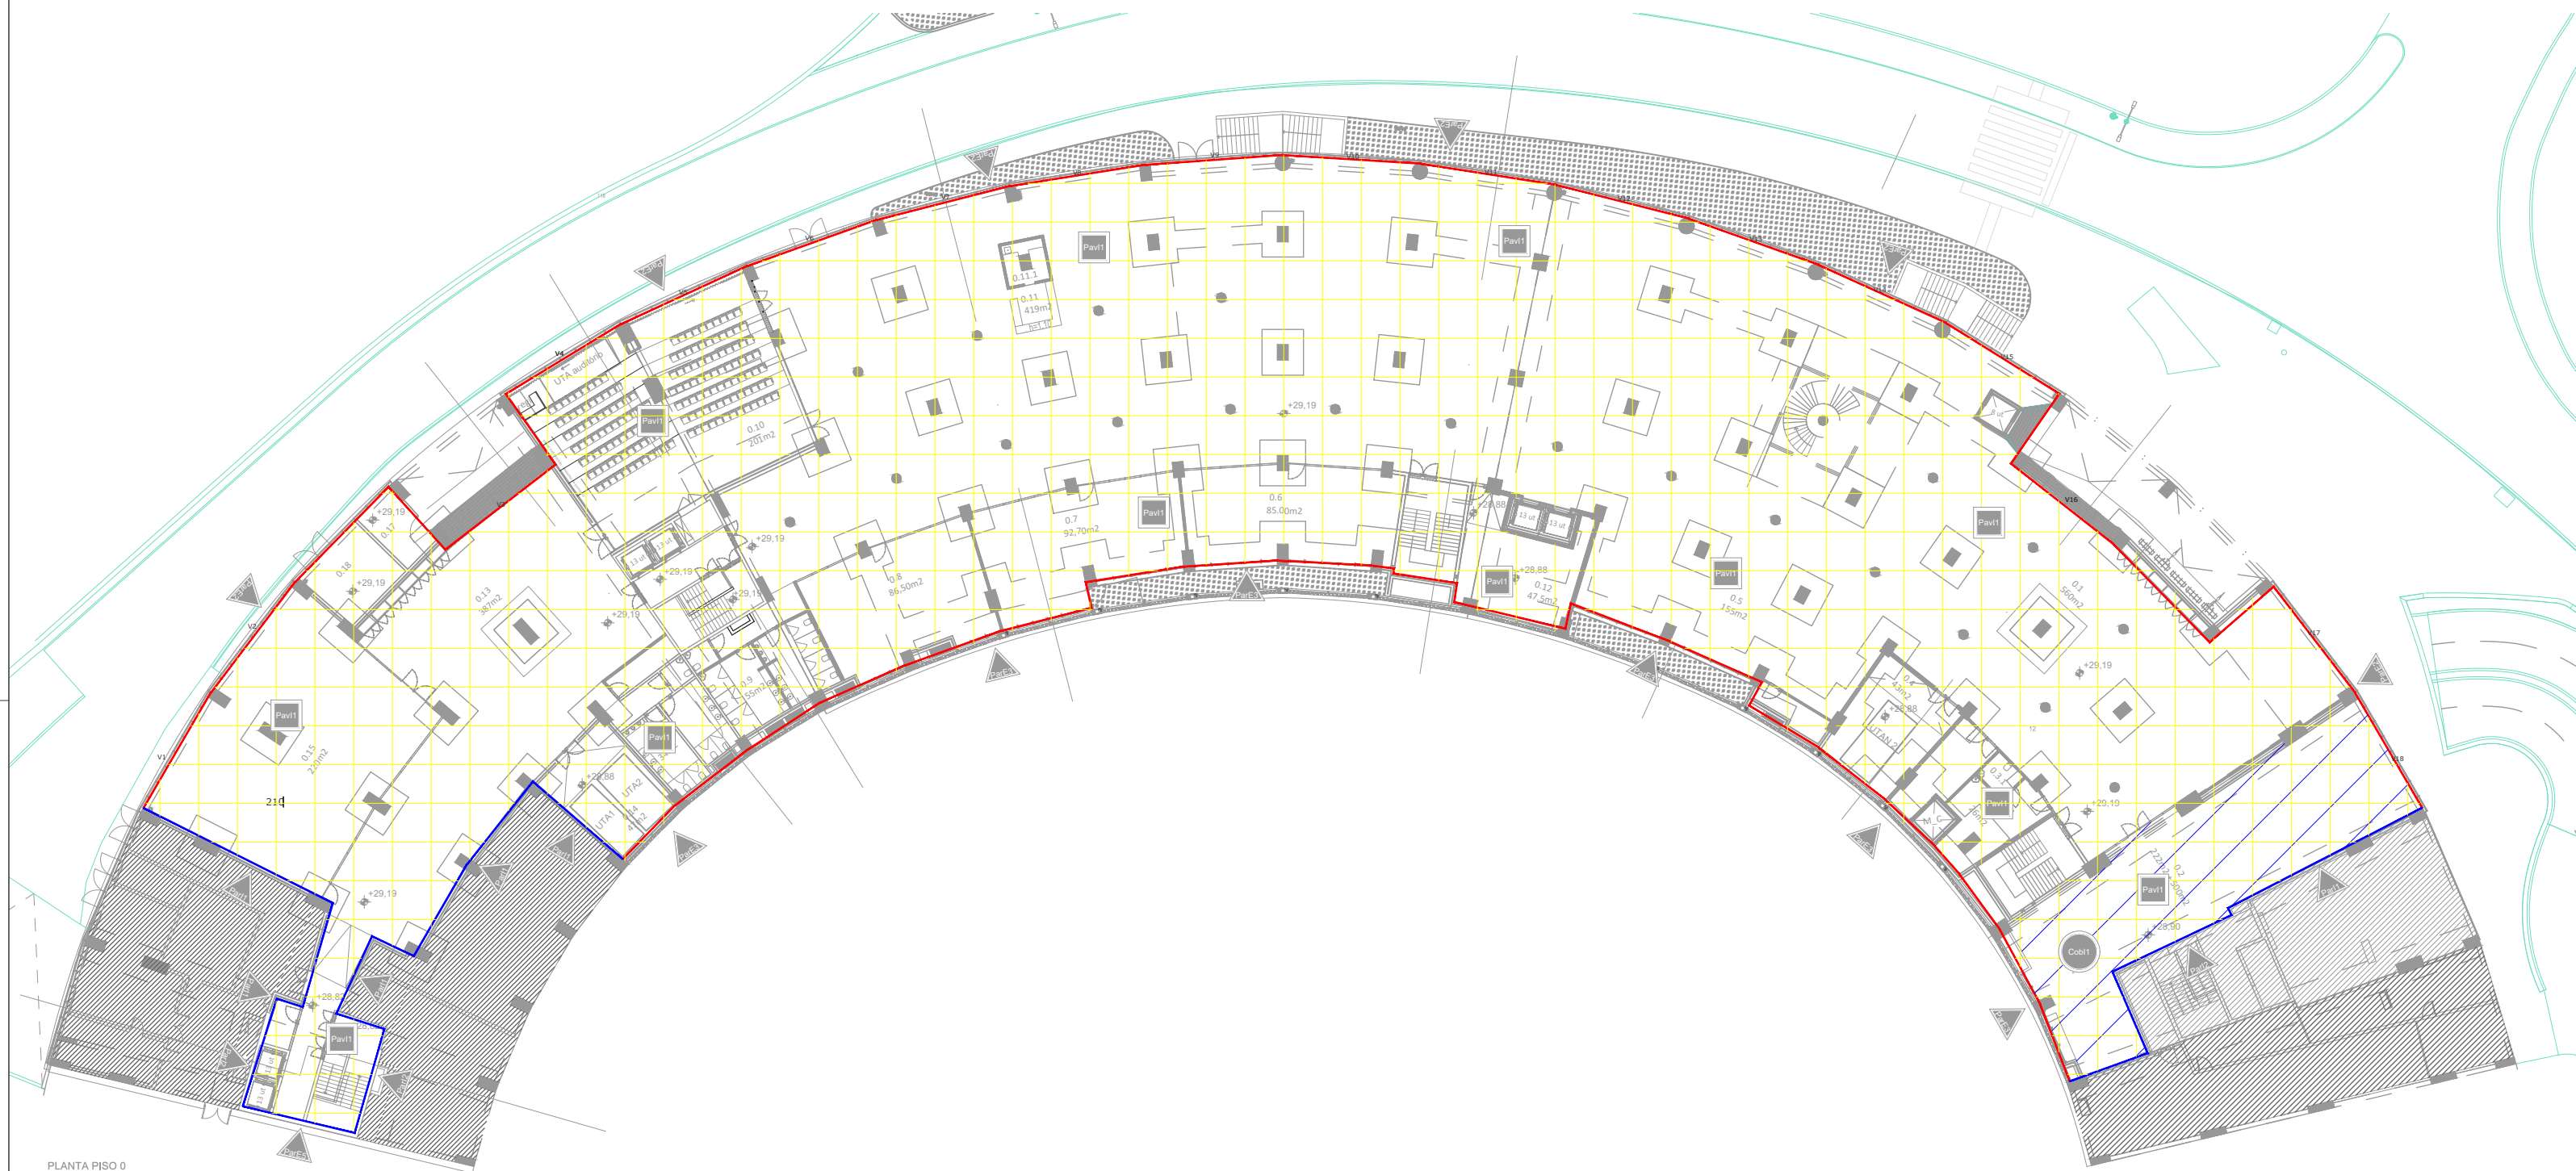


MARCAÇÃO DAS ENVOLVENTES OPACAS


O diagrama classifica os pavimentos em cinco tipos com base em dois índices: o Índice de Qualidade de Superfície (IQS) e o Índice de Qualidade de Estrutura (IQE).

- Envolvente Interior com Requisitos de Exterior ($b_{dur} > 0.7$)**:
 - Cobertura** (Amarelo com diagonalização para cima à esquerda)
 - Pavimento** (Amarelo com diagonalização para cima à direita)
- Envolvente Interior com Requisitos de Interior ($b_{dur} \leq 0.7$)**:
 - Cobertura** (Azul com diagonalização para cima à esquerda)
 - Pavimento** (Azul com diagonalização para cima à direita)
- Envolvente Exterior**:
 - Cobertura** (Vermelho com diagonalização para cima à esquerda)
 - Pavimento** (Vermelho com diagonalização para cima à direita)
- Envolvente sem Trocas Térmicas**:
 - Cobertura** (Verde com diagonalização para cima à esquerda)
 - Pavimento** (Verde com diagonalização para cima à direita)
- Envolvente em contacto com o solo**:
 - Cobertura** (Ciano com diagonalização para cima à esquerda)
 - Pavimento** (Ciano com diagonalização para cima à direita)


LEGENDA DAS ENVOLVENTES OPACAS

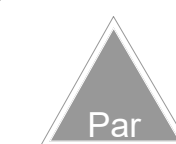

PAREDE
(E) exterior / (I) interior
(S) em contacto com solo

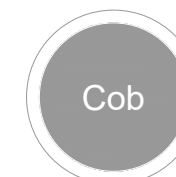

COBERTURA
(E) exterior / (I) interior

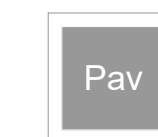

PAVIMENTO
(E) sobre exterior / (I) interior
(S) em contacto com solo

engenharia

pedro josé cândido faria

pedro serra

peuró serra
harold ochoa

colaboração: anastasiia fatenko



mubearquitectura.com

Largo 5 de Outubro, nº 40, 1º Dº 2400-120 Leiria

916608138 | mubear@gmail.com

pedro jorge marques de lemos cordeiro, lda | nº cont. 514565292

requerente

Município de Leiria

obra/ local

PROJETO DE ARQUITETURA E ESPECIALIDADES
DO TOPO NORTE DO ESTÁDIO MUNICIPAL DE
LEIRIA, ARRABALDE D'AQUÉM

especialidade/ fase

DEE

Projeto de Execução


designação

Planta Piso 0 e Piso 1

data 10.25 folha nº DEE PE (cap) (des) (rev) 04 02 02

(atualização) 00.00.00 escala 1.400

Este desenho é propriedade dos autores e não pode ser reproduzido, divulgado ou copiado, no todo ou em parte sem autorização expressa.
Reservados todos os direitos pela legislação em vigor. DEC - LEI 63/85 (14 Março)

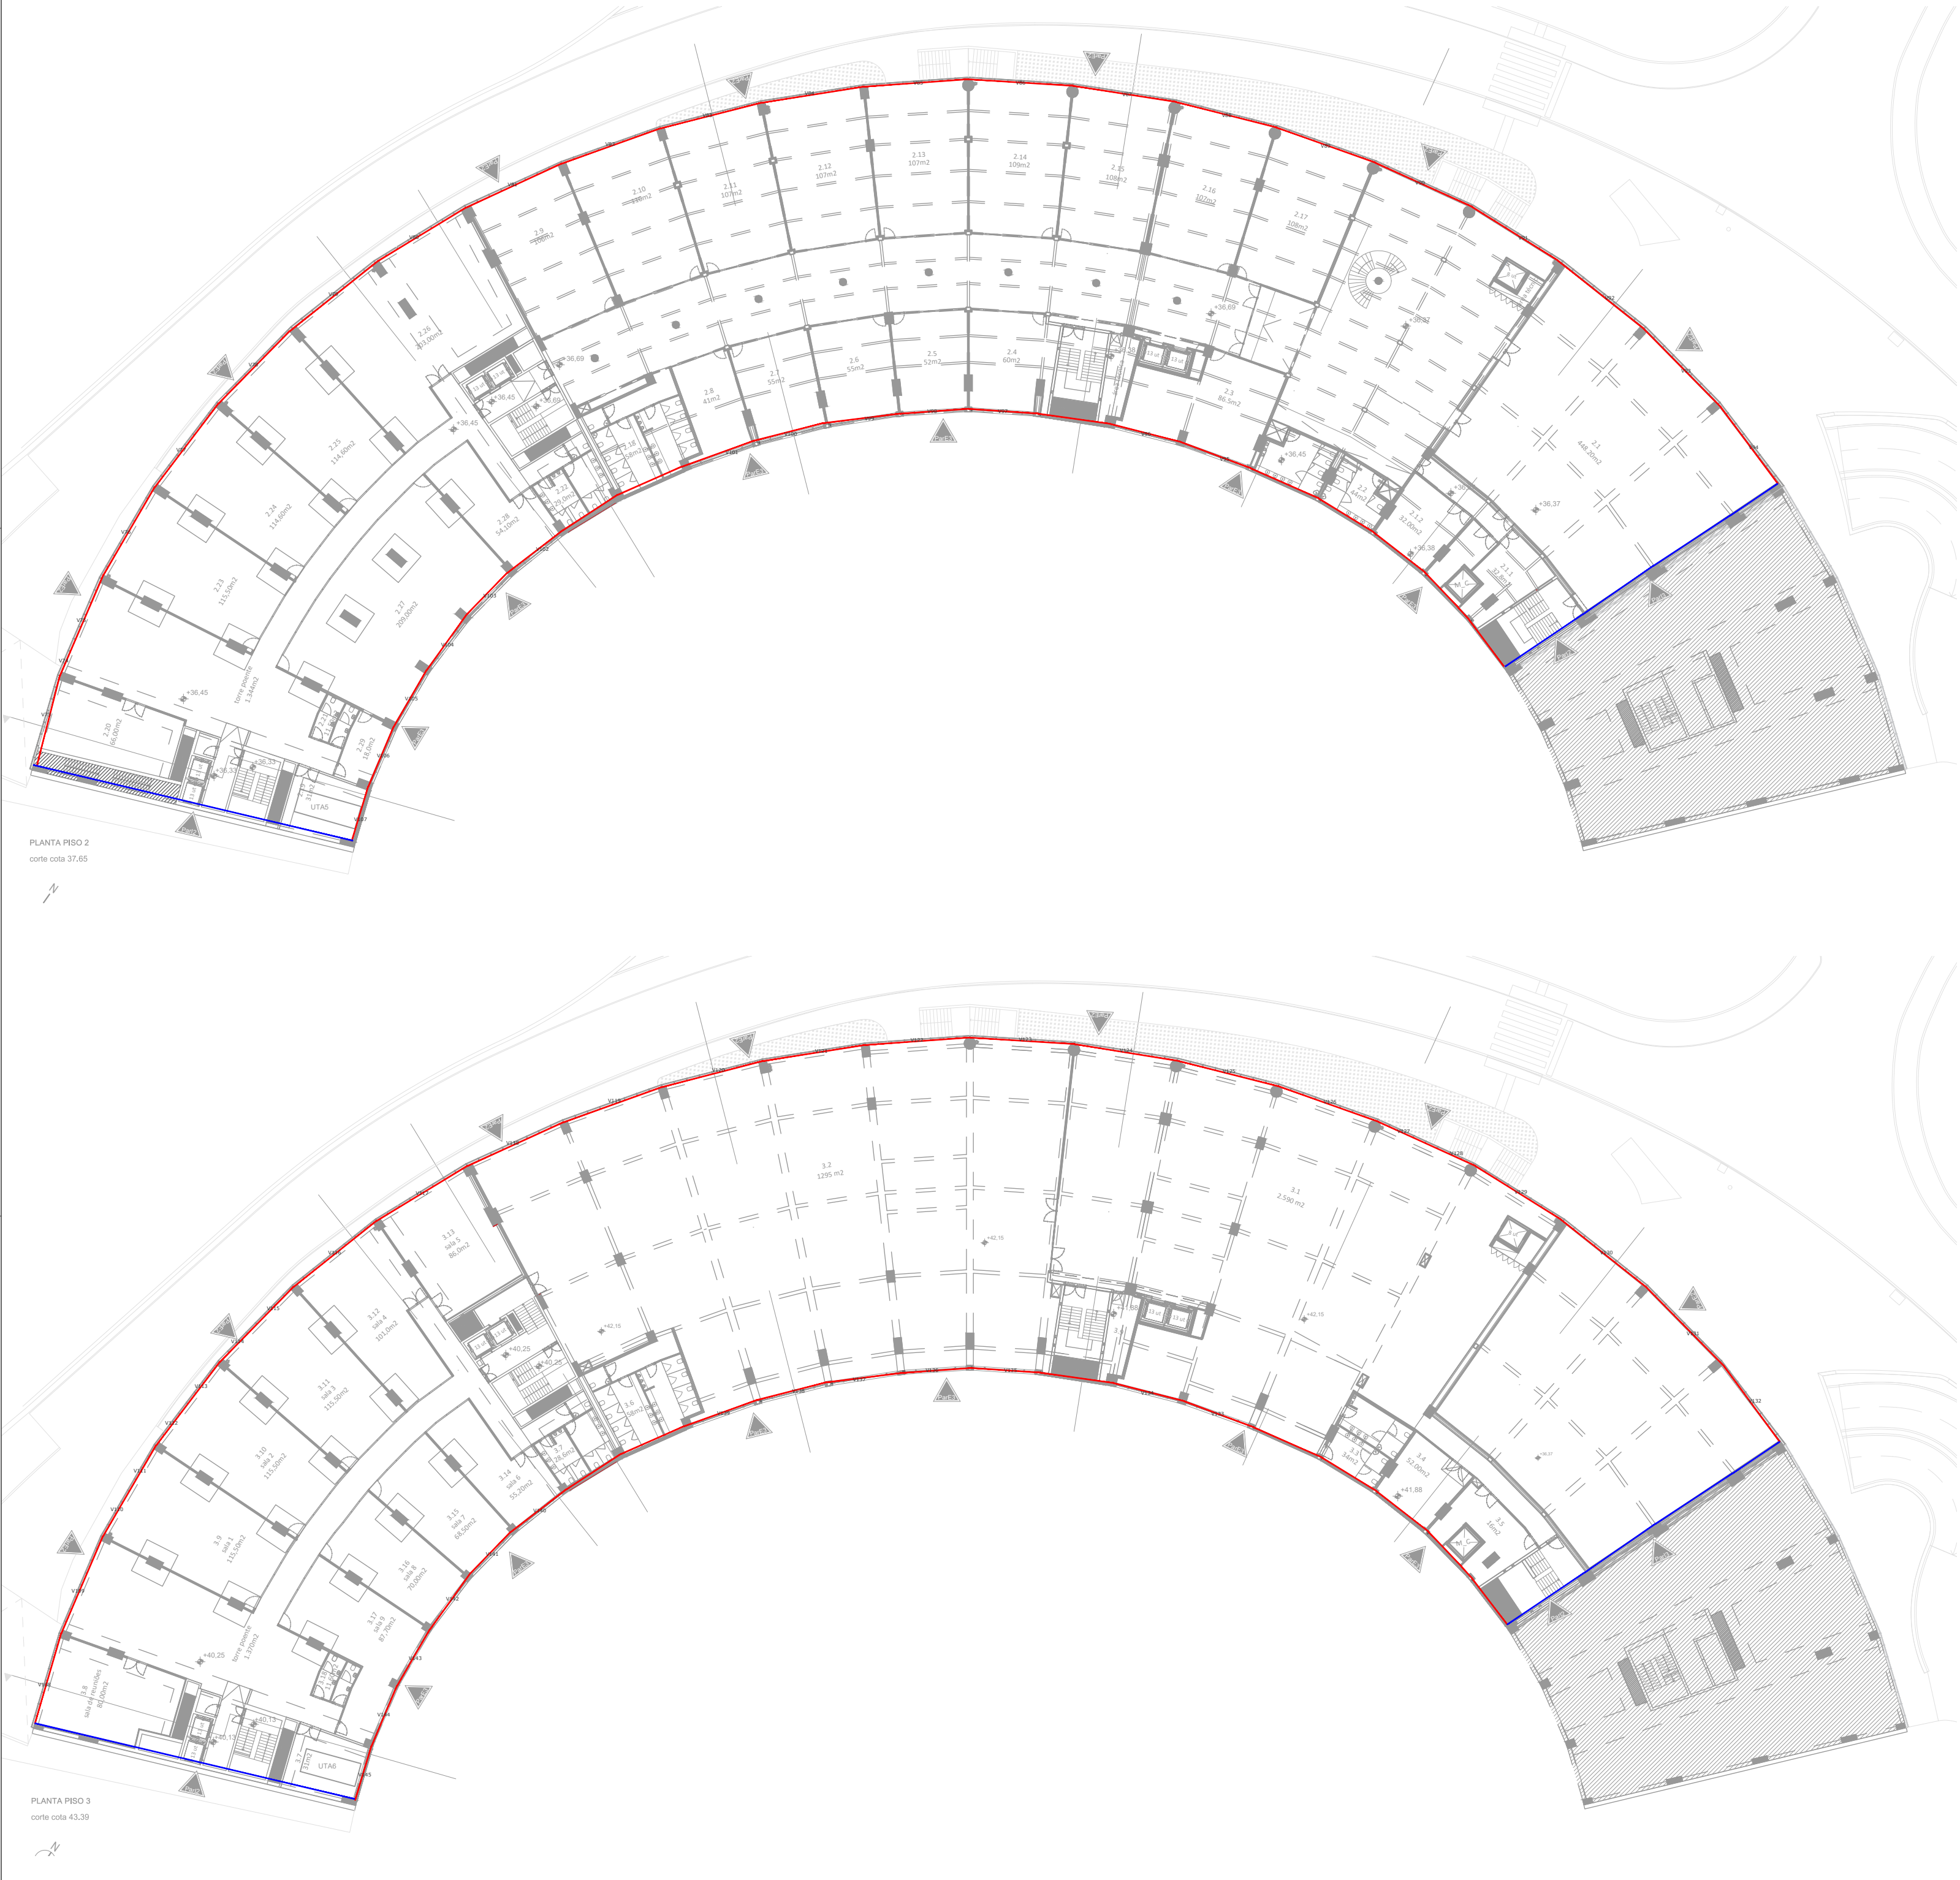

MARCAÇÃO DAS ENVOLVENTES OPACAS

Envolvente Interior com Requisitos de Exterior ($b_{di}>0.7$)		Envolvente Interior com Requisitos de Interior ($b_{di}\leq0.7$)	
Cobertura	Pavimento	Cobertura	Pavimento
Envolvente Exterior		Envolvente sem Trocas Térmicas	
Cobertura	Pavimento	Cobertura	Pavimento
Envolvente em contacto com o solo			
Cobertura	Pavimento		

LEGENDA DAS ENVOLVENTES OPACAS

	PAREDE (E) exterior / (I) interior (S) em contacto com solo
	COBERTURA (E) exterior / (I) interior
	PAVIMENTO (E) sobre exterior / (I) interior (S) em contacto com solo

engenharia
pedro josé cândido faria
pedro serra
harold ochoa
colaboração: anastasiia fatenko

mubearquitectura.com
Largo 5 de Outubro, nº 40, 1º Dº 2400-120 Leiria
916608138 | mubearq@gmail.com

pedro jorge marques de lemos cordeiro, lda | nº cont. 514565292

requerente
Município de Leiria

obra/ local
PROJETO DE ARQUITETURA E ESPECIALIDADES DO TOPO NORTE DO ESTÁDIO MUNICIPAL DE LEIRIA, ARRABALDE D'AQUÉM

especialidade/ fase
DEE


Projeto de Execução

designação

Planta Piso 2 e Piso 3

		(cap)	(des)	(rev)
data	10.25	folha nº	DEE PE	04 03 02
(atualização)	00.00.00	escala		1.400

Este desenho é propriedade dos autores e não pode ser reproduzido, divulgado ou copiado, no todo ou em parte sem autorização expressa.
Reservados todos os direitos pela legislação em vigor. DEC - LEI 63/85 (14 Março)

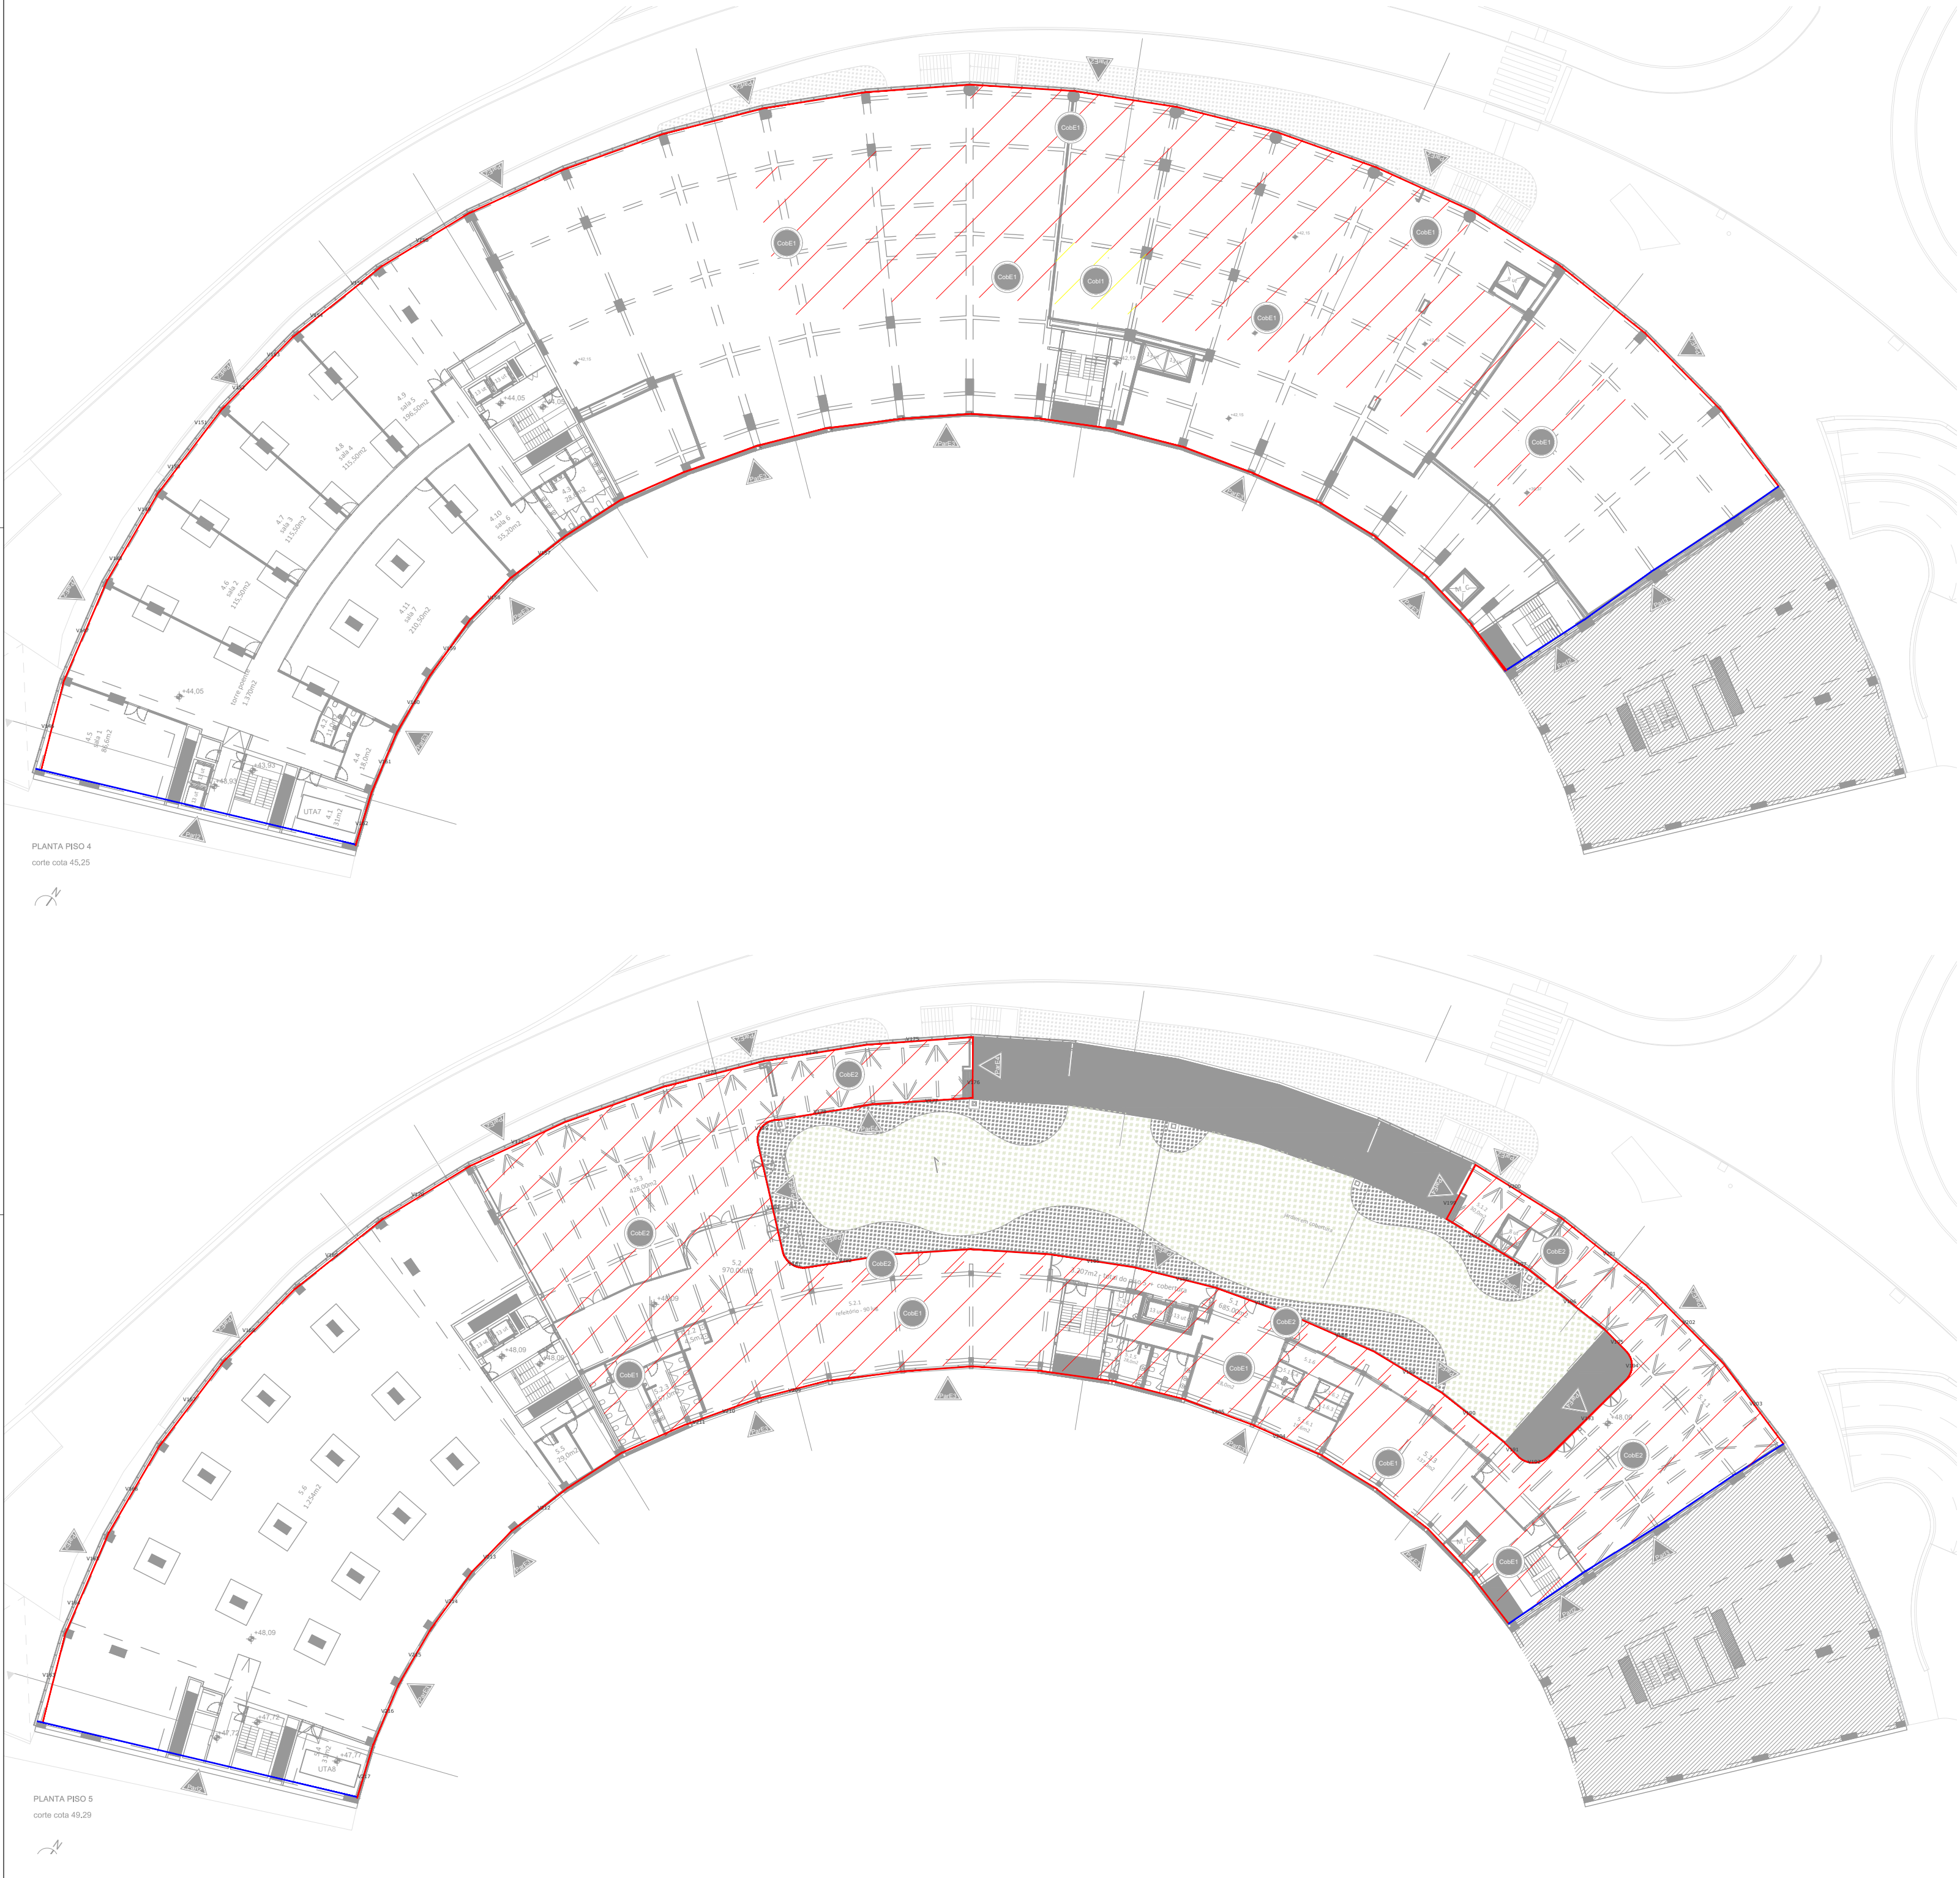

MARCAÇÃO DAS ENVOLVENTES OPACAS

Envolvente Interior com Requisitos de Exterior ($b_{di} > 0.7$)		Envolvente Interior com Requisitos de Interior ($b_{di} \leq 0.7$)	
Cobertura	Pavimento	Cobertura	Pavimento
Envolvente Exterior		Envolvente sem Trocas Térmicas	
Cobertura	Pavimento	Cobertura	Pavimento
Envolvente em contacto com o solo			
Cobertura	Pavimento		

LEGENDA DAS ENVOLVENTES OPACAS

	PAREDE (E) exterior / (I) interior (S) em contacto com solo
	COBERTURA (E) exterior / (I) interior
	PAVIMENTO (E) sobre exterior / (I) interior (S) em contacto com solo

engenharia
pedro josé cândido faria
pedro serra
harold ochoa
colaboração: anastasiia fatenko

mubearquitectura.com
Largo 5 de Outubro, nº 40, 1º Dº 2400-120 Leiria
916608138 | mubearq@gmail.com

pedro jorge marques de lemos cordeiro, lda | nº cont. 514565292

requerente
Município de Leiria



obra/ local
PROJETO DE ARQUITETURA E ESPECIALIDADES DO TOPO NORTE DO ESTÁDIO MUNICIPAL DE LEIRIA, ARRABALDE D'AQUÉM

especialidade/ fase
DEE
Projeto de Execução

designação
Planta Piso 4 e Piso 5

data	10.25	folha nº	DEE PE	(cap)	(des)	(rev)
				04	04	02
(atualização)	00.00.00	escala				1.400

Este desenho é propriedade dos autores e não pode ser reproduzido, divulgado ou copiado, no todo ou em parte sem autorização expressa.
Reservados todos os direitos pela legislação em vigor. DEC - LEI 63/85 (14 Março)

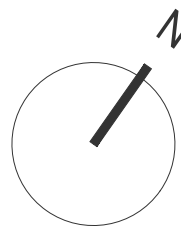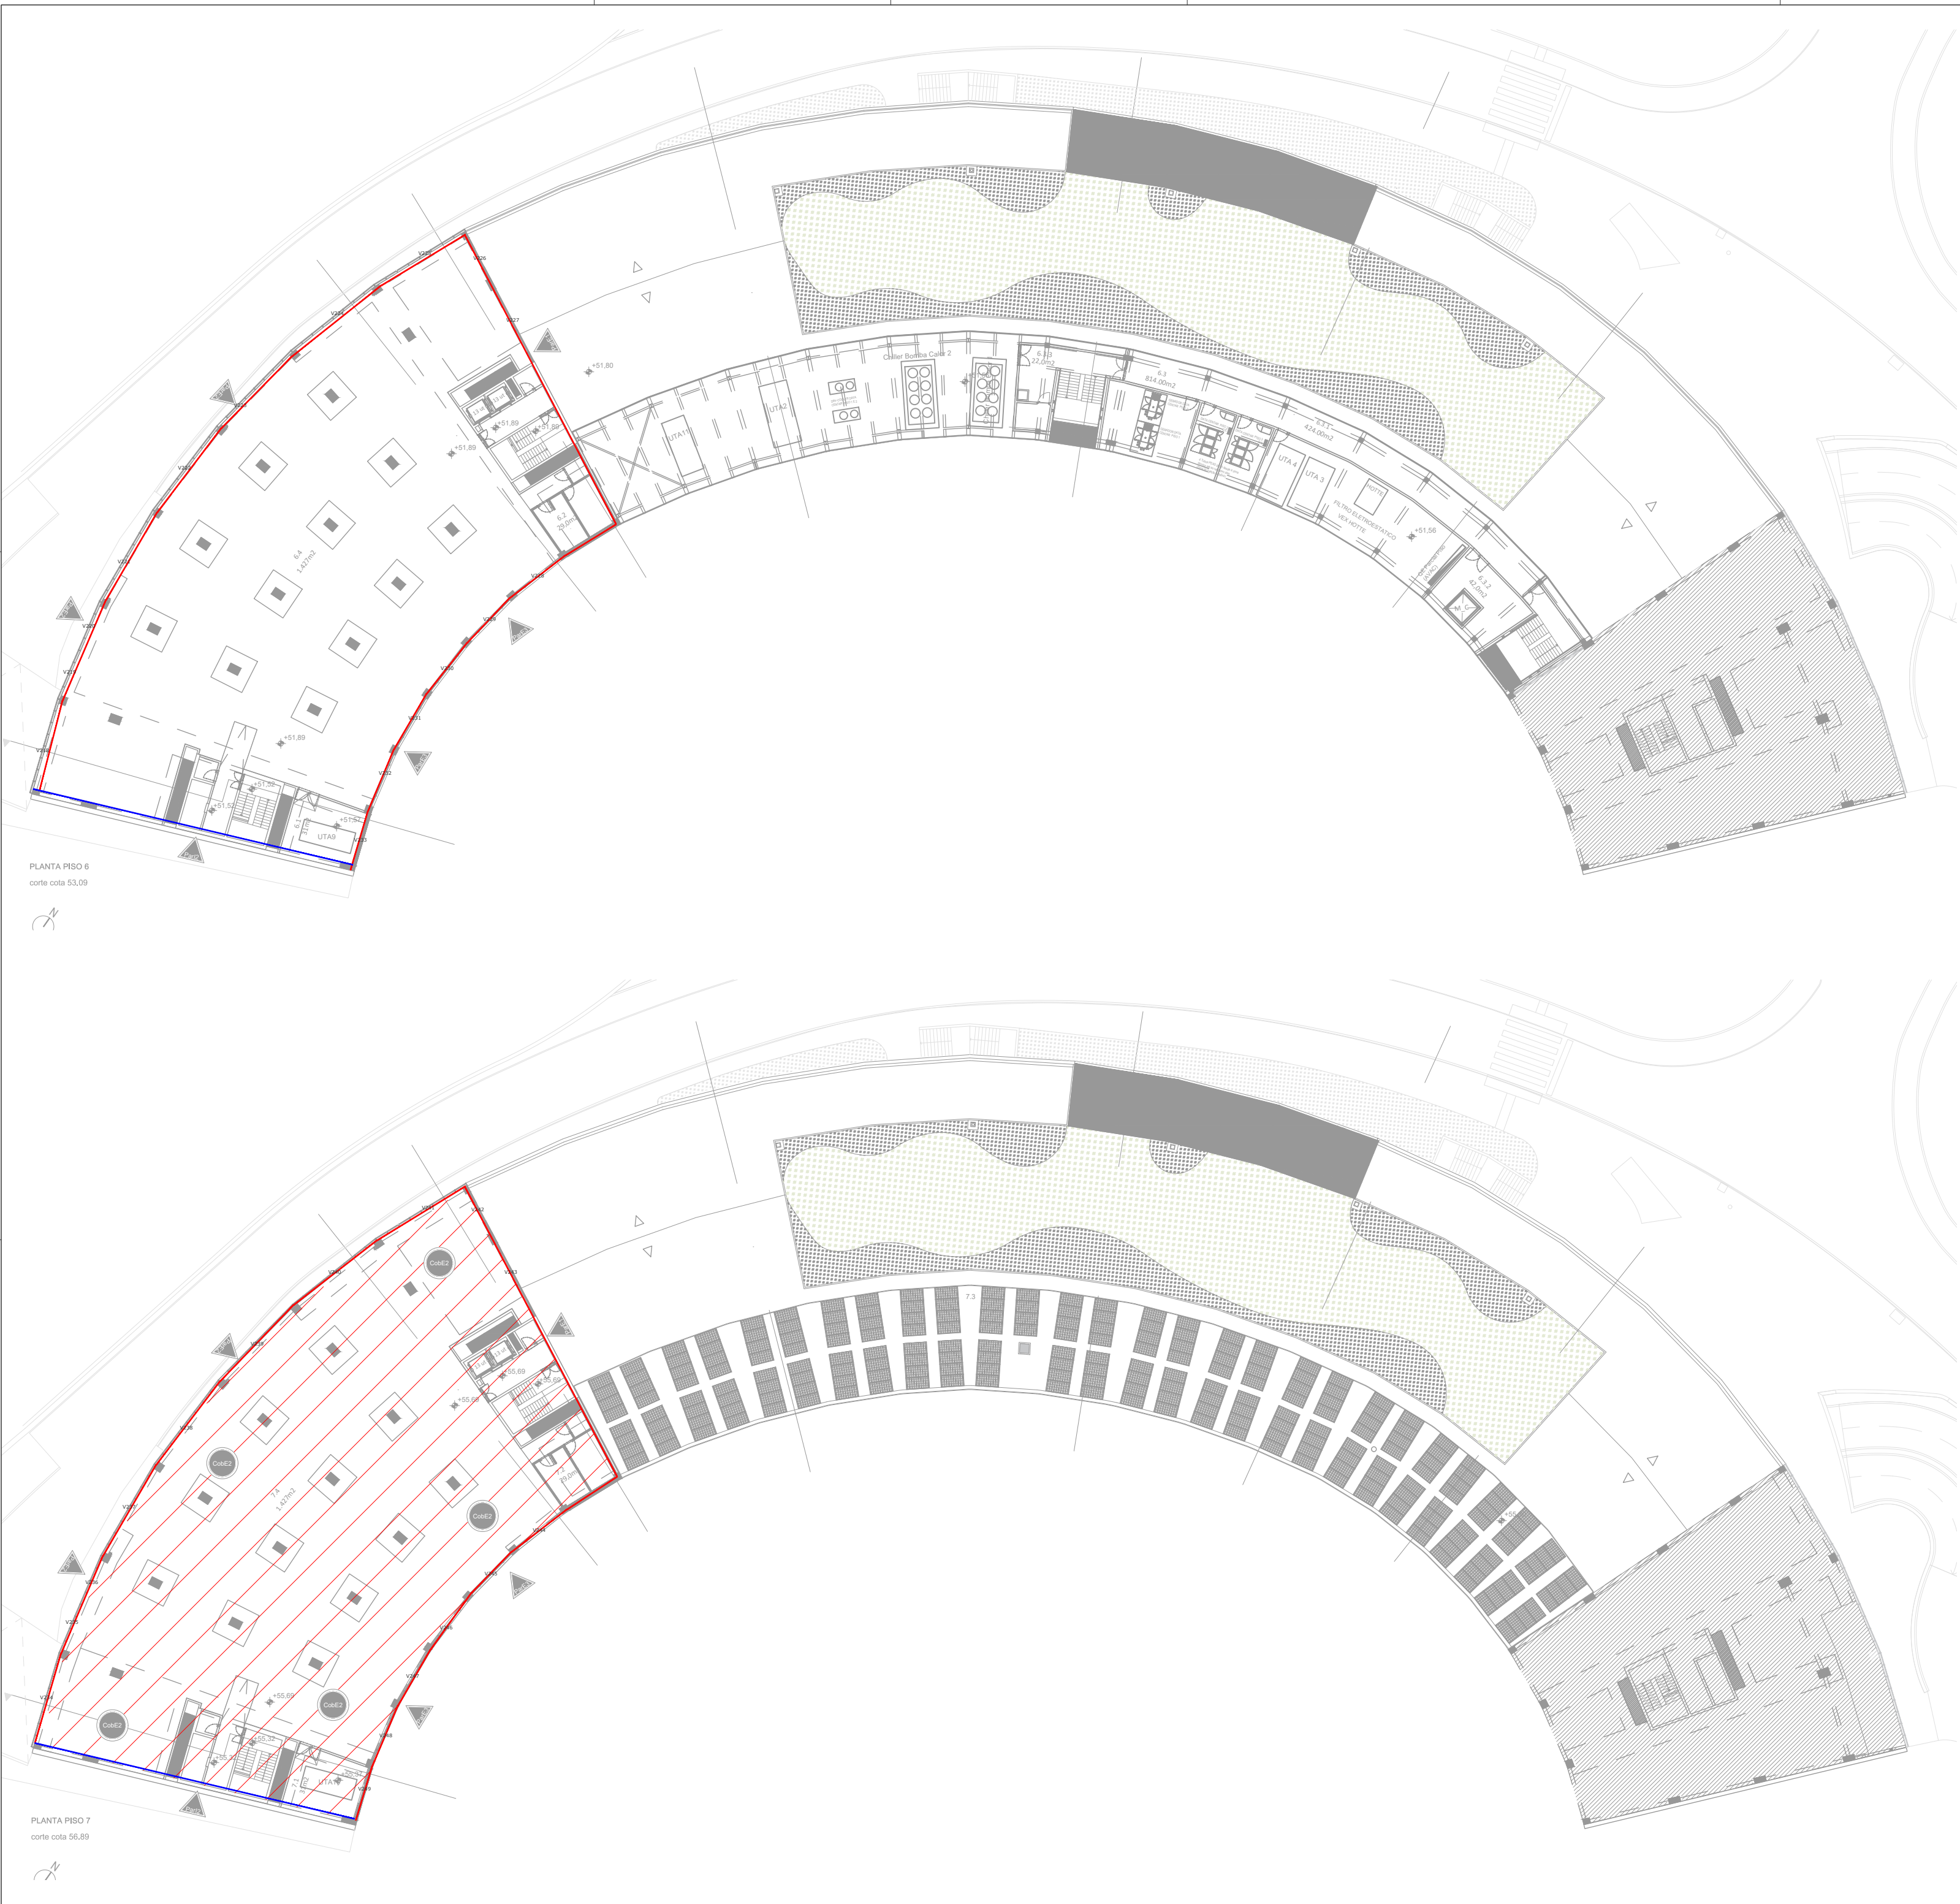

MARCAÇÃO DAS ENVOLVENTES OPACAS

Envolvente Interior com Requisitos de Exterior ($b_{di} > 0.7$)		Envolvente Interior com Requisitos de Interior ($b_{di} \leq 0.7$)	
Cobertura	Pavimento	Cobertura	Pavimento
Envolvente Exterior		Envolvente sem Trocas Térmicas	
Cobertura	Pavimento	Cobertura	Pavimento
Envolvente em contacto com o solo			
Cobertura	Pavimento		

LEGENDA DAS ENVOLVENTES OPACAS

	PAREDE (E) exterior / (I) interior (S) em contacto com solo
	COBERTURA (E) exterior / (I) interior
	PAVIMENTO (E) sobre exterior / (I) interior (S) em contacto com solo

engenharia
pedro josé cândido faria
pedro serra
harold ochoa
colaboração: anastasiia fatenko



mubearquitectura.com
Largo 5 de Outubro, nº 40, 1º Dº 2400-120 Leiria
916608138 | mubearq@gmail.com

pedro jorge marques de lemos cordeiro, lda | nº cont. 514565292

requerente
Município de Leiria

obra/ local
PROJETO DE ARQUITETURA E ESPECIALIDADES DO TOPO NORTE DO ESTÁDIO MUNICIPAL DE LEIRIA, ARRABALDE D'AQUÉM

especialidade/ fase
DEE


Projeto de Execução

designação

Planta Piso 6 e Piso 7

data	10.25	folha nº	DEE PE	(cap)	(des)	(rev)
				04	05	02
(atualização)	00.00.00	escala				1.400

Este desenho é propriedade dos autores e não pode ser reproduzido, divulgado ou copiado, no todo ou em parte sem autorização expressa.
Reservados todos os direitos pela legislação em vigor. DEC - LEI 63/85 (14 Março)

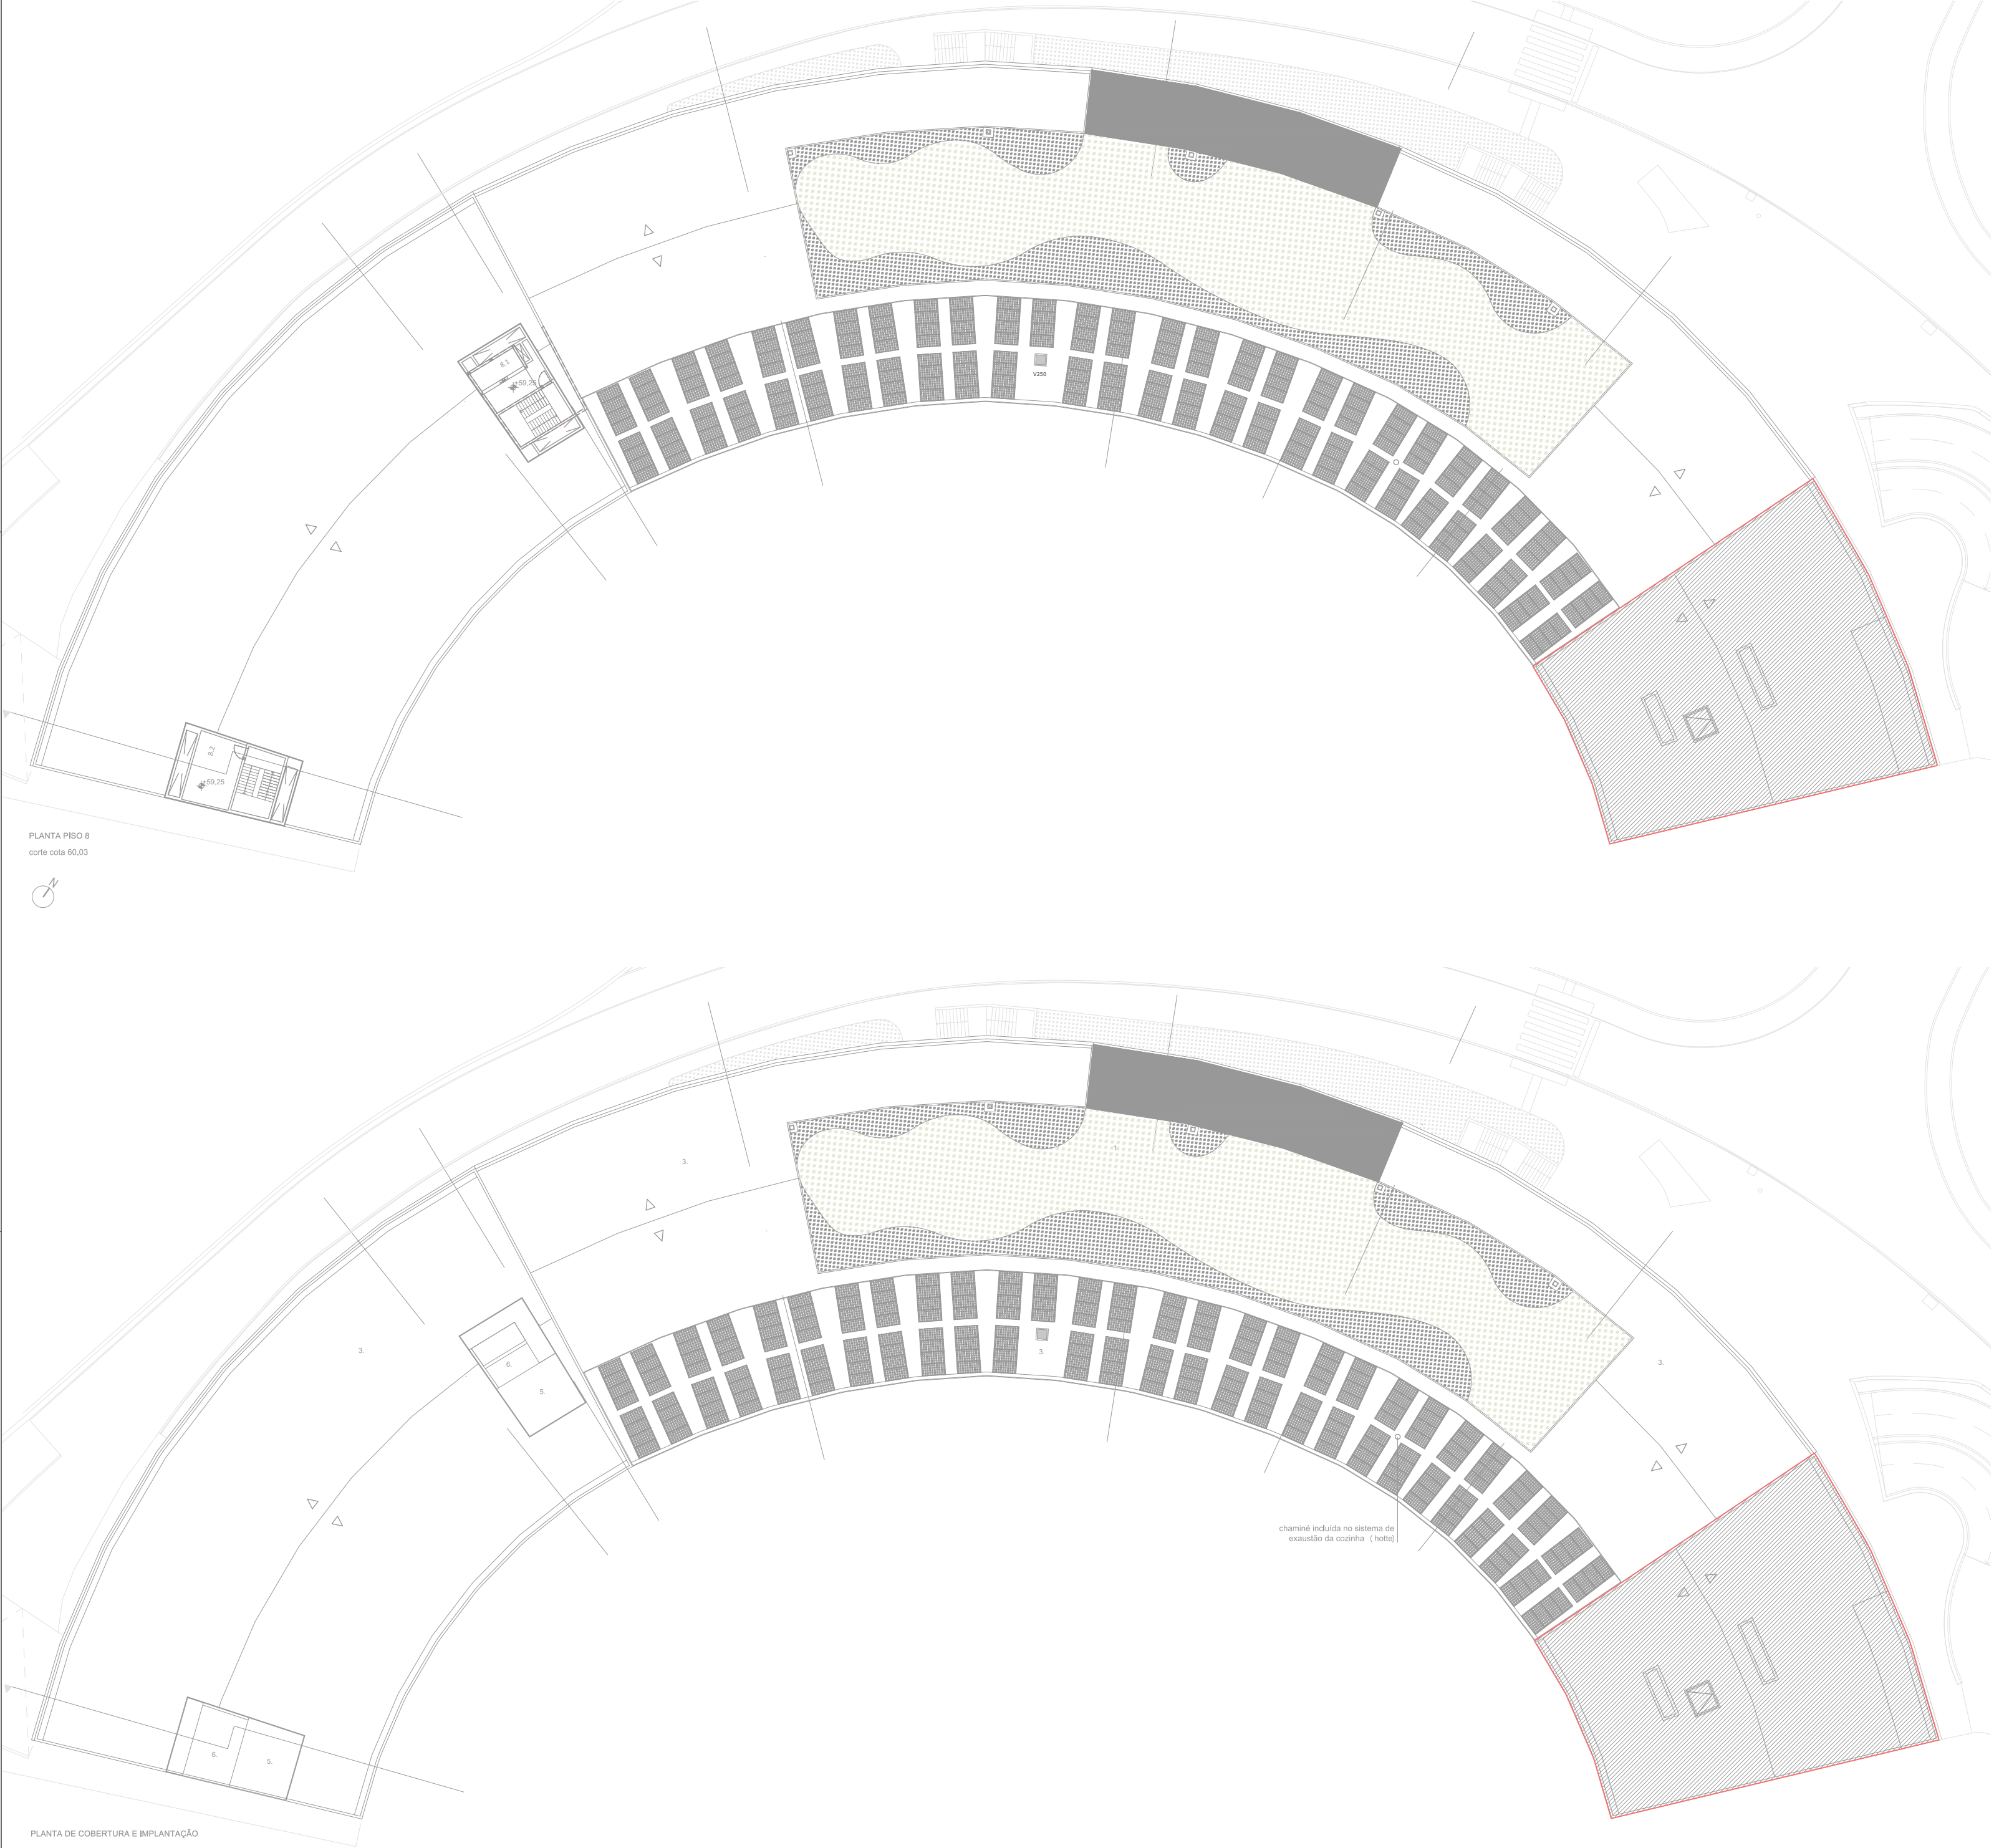

PLANTA PISO 8
corte cota 60,03



PLANTA DE COBERTURA E IMPLANTAÇÃO



engenharia
pedro josé cândido faria
pedro serra
harold ochoa
colaboração: anastasiia fatenko

mubearquitectura.com
Largo 5 de Outubro, nº 40, 1º Dº 2400-120 Leiria
916608138 | mubearq@gmail.com

pedro jorge marques de lemos cordeiro, lda | nº cont. 514565292

requerente
Município de Leiria

obra/ local
**PROJETO DE ARQUITETURA E ESPECIALIDADES
DO TOPO NORTE DO ESTÁDIO MUNICIPAL DE
LEIRIA, ARRABALDE D'AQUÉM**



especialidade/ fase
DEE

Projeto de Execução

designação
Planta Piso 8 e Cobertura

			(cap)	(des)	(rev)
data	10.25	folha nº	DEE	PE	01 06 02
(atualização)	00.00.00	escala	1.400		

Este desenho é propriedade dos autores e não pode ser reproduzido, divulgado ou copiado, no todo ou em parte sem autorização expressa.
Reservados todos os direitos pela legislação em vigor. DEC - LEI 63/85 (14 Março)

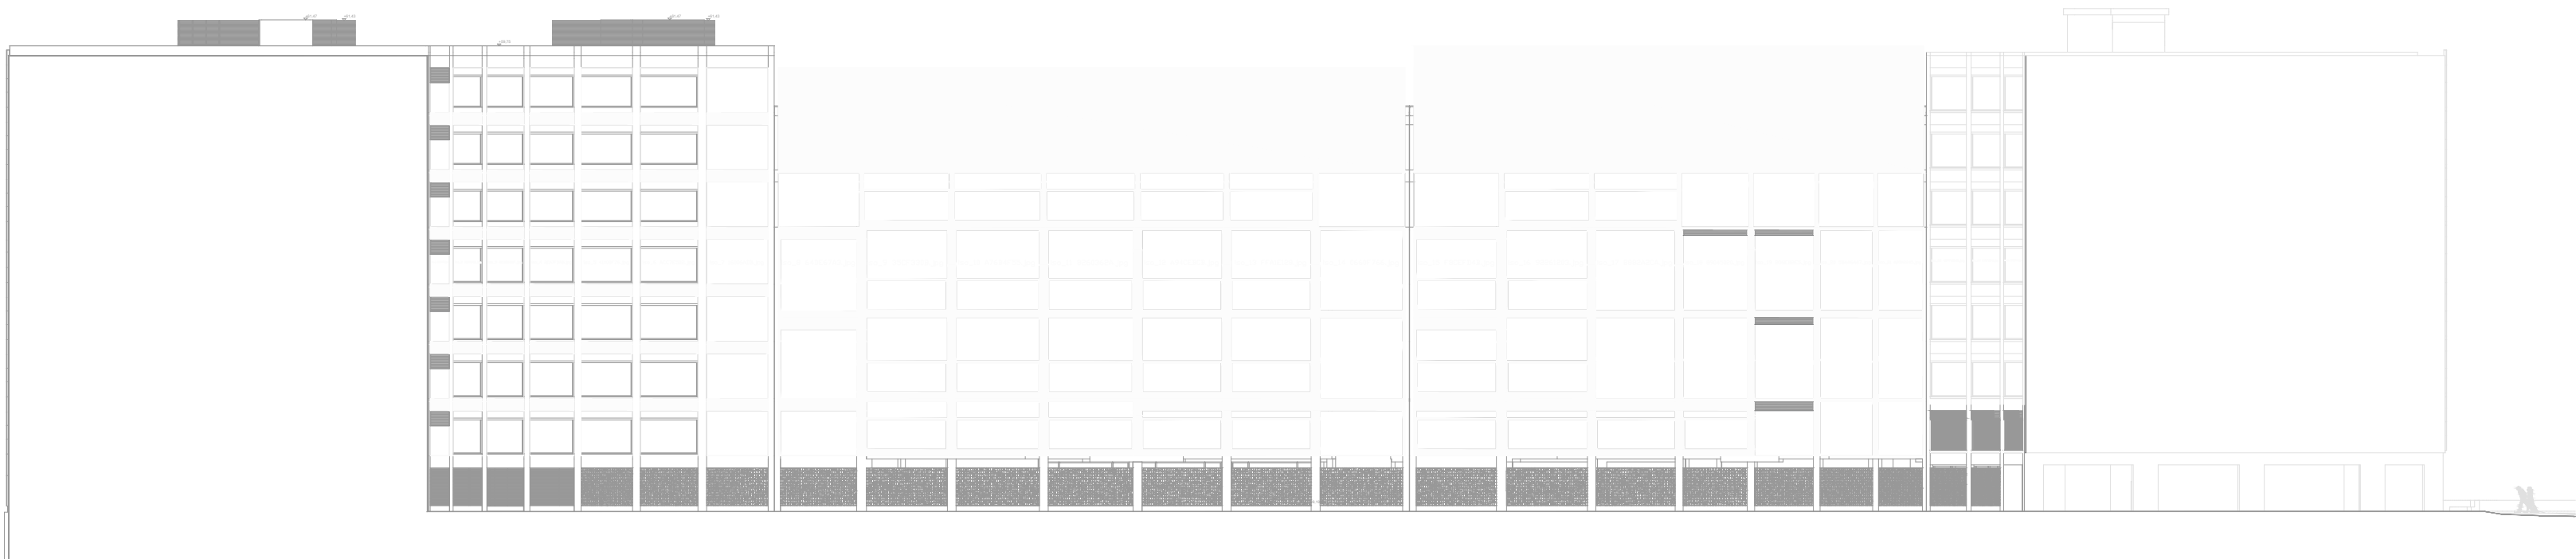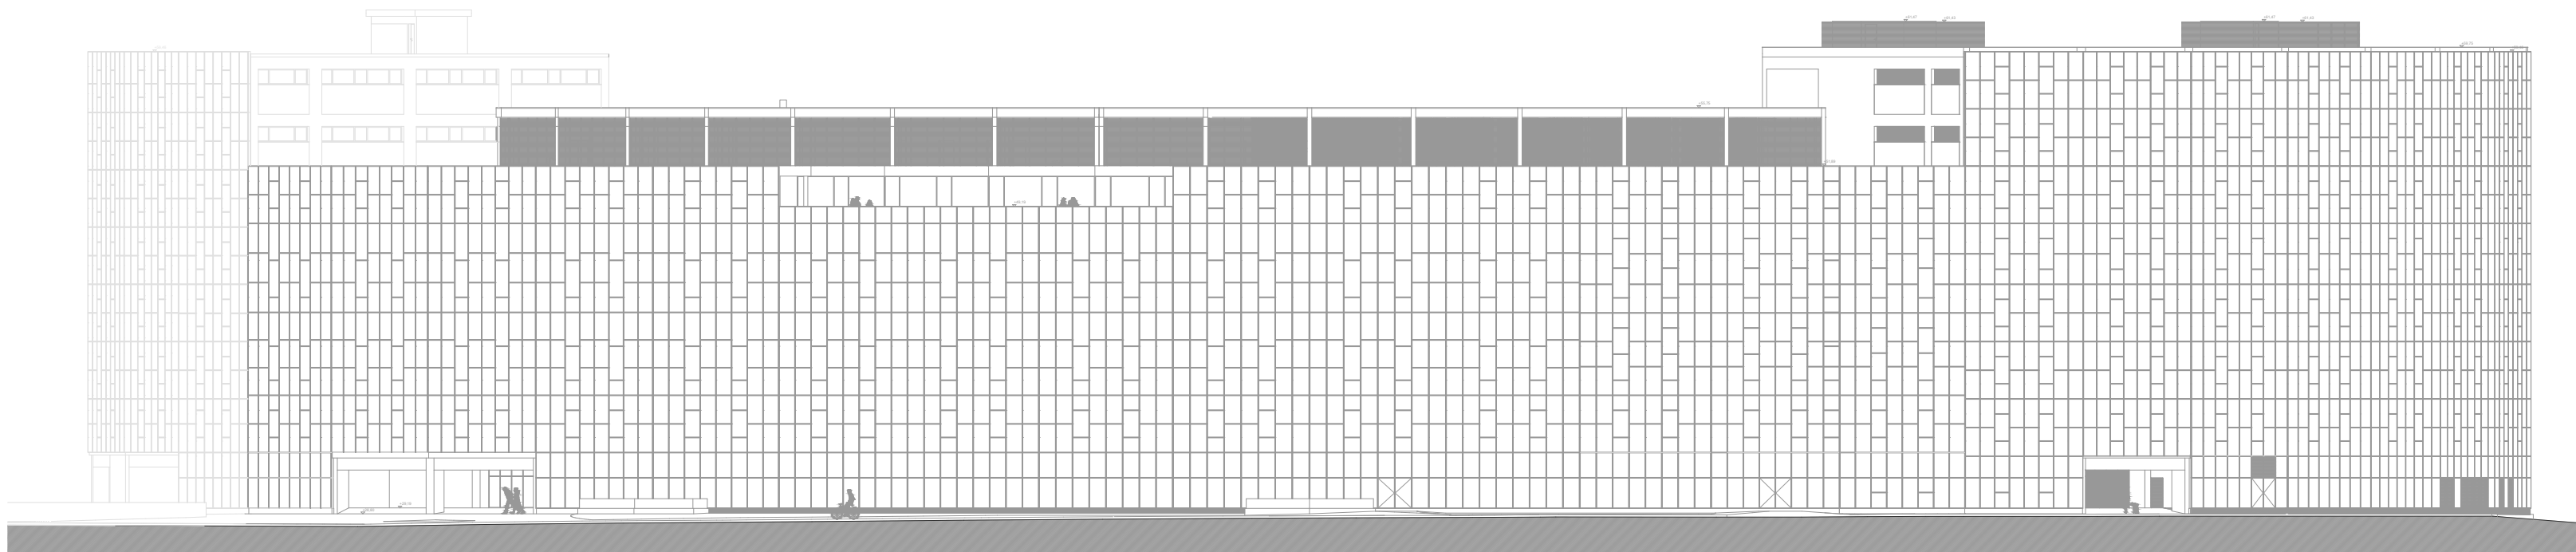

engenharia
pedro josé cândido faria
pedro serra
harold ochoa
colaboração: anastasiia fatenko

mubearquitectura.com
Largo 5 de Outubro, nº 40, 1º Dº 2400-120 Leiria
916608138 | mubearq@gmail.com

pedro jorge marques de lemos cordeiro, lda | nº cont. 514565292

requerente
Município de Leiria

obra/ local
**PROJETO DE ARQUITETURA E ESPECIALIDADES
DO TOPO NORTE DO ESTÁDIO MUNICIPAL DE
LEIRIA, ARRABALDE D'AQUÉM**

especialidade/ fase
DEE



Projeto de Execução

designação

Alçados

			(cap)	(des)	(rev)
data	10.25	folha nº	DEE	PE	01 07 02
(atualização)	00.00.00	escala			1.400

Este desenho é propriedade dos autores e não pode ser reproduzido, divulgado ou copiado, no todo ou em parte sem autorização expressa.
Reservados todos os direitos pela legislação em vigor. DEC - LEI 63/85 (14 Março)

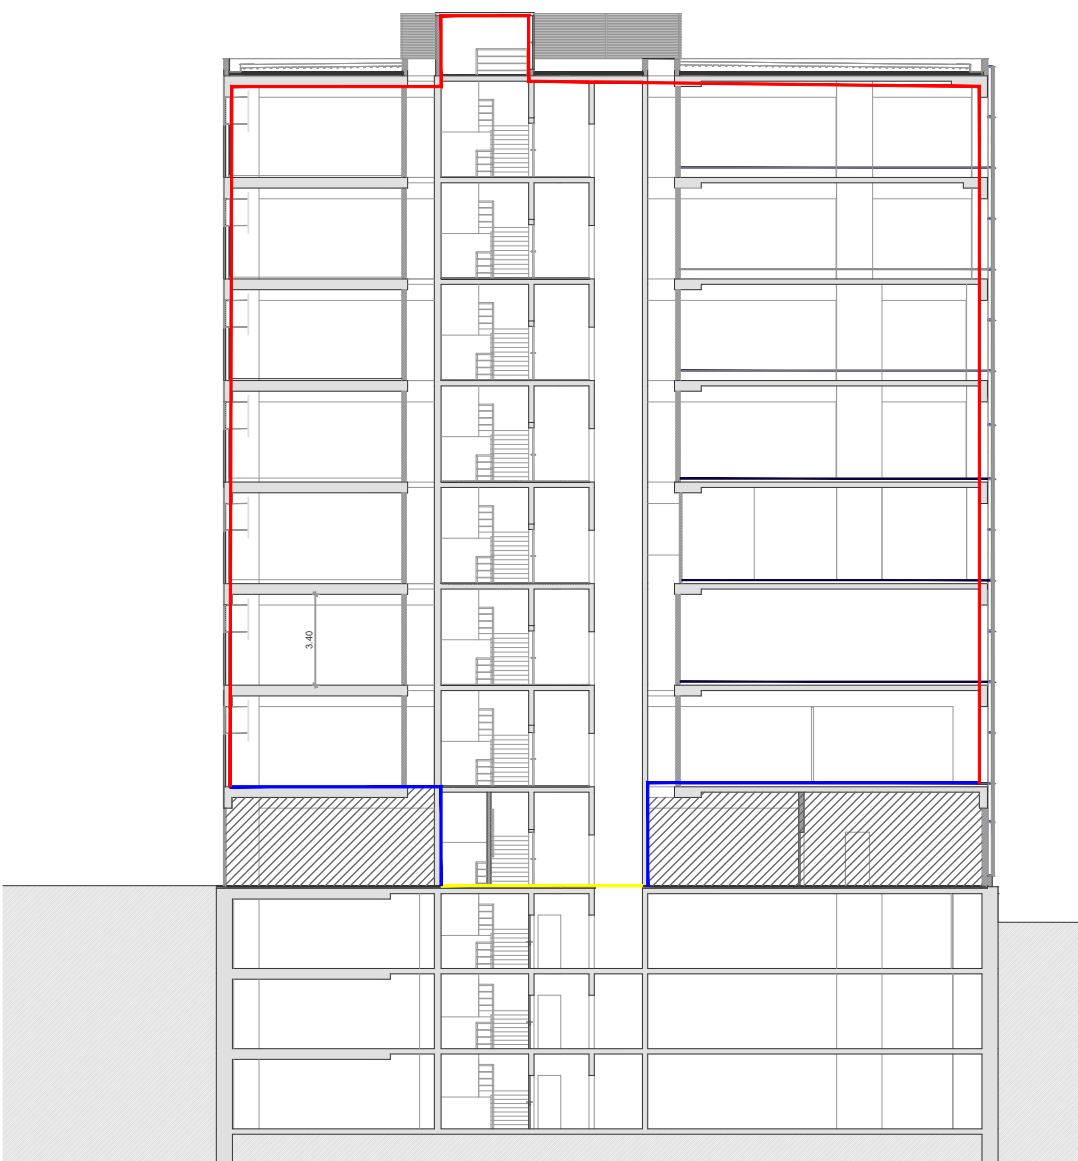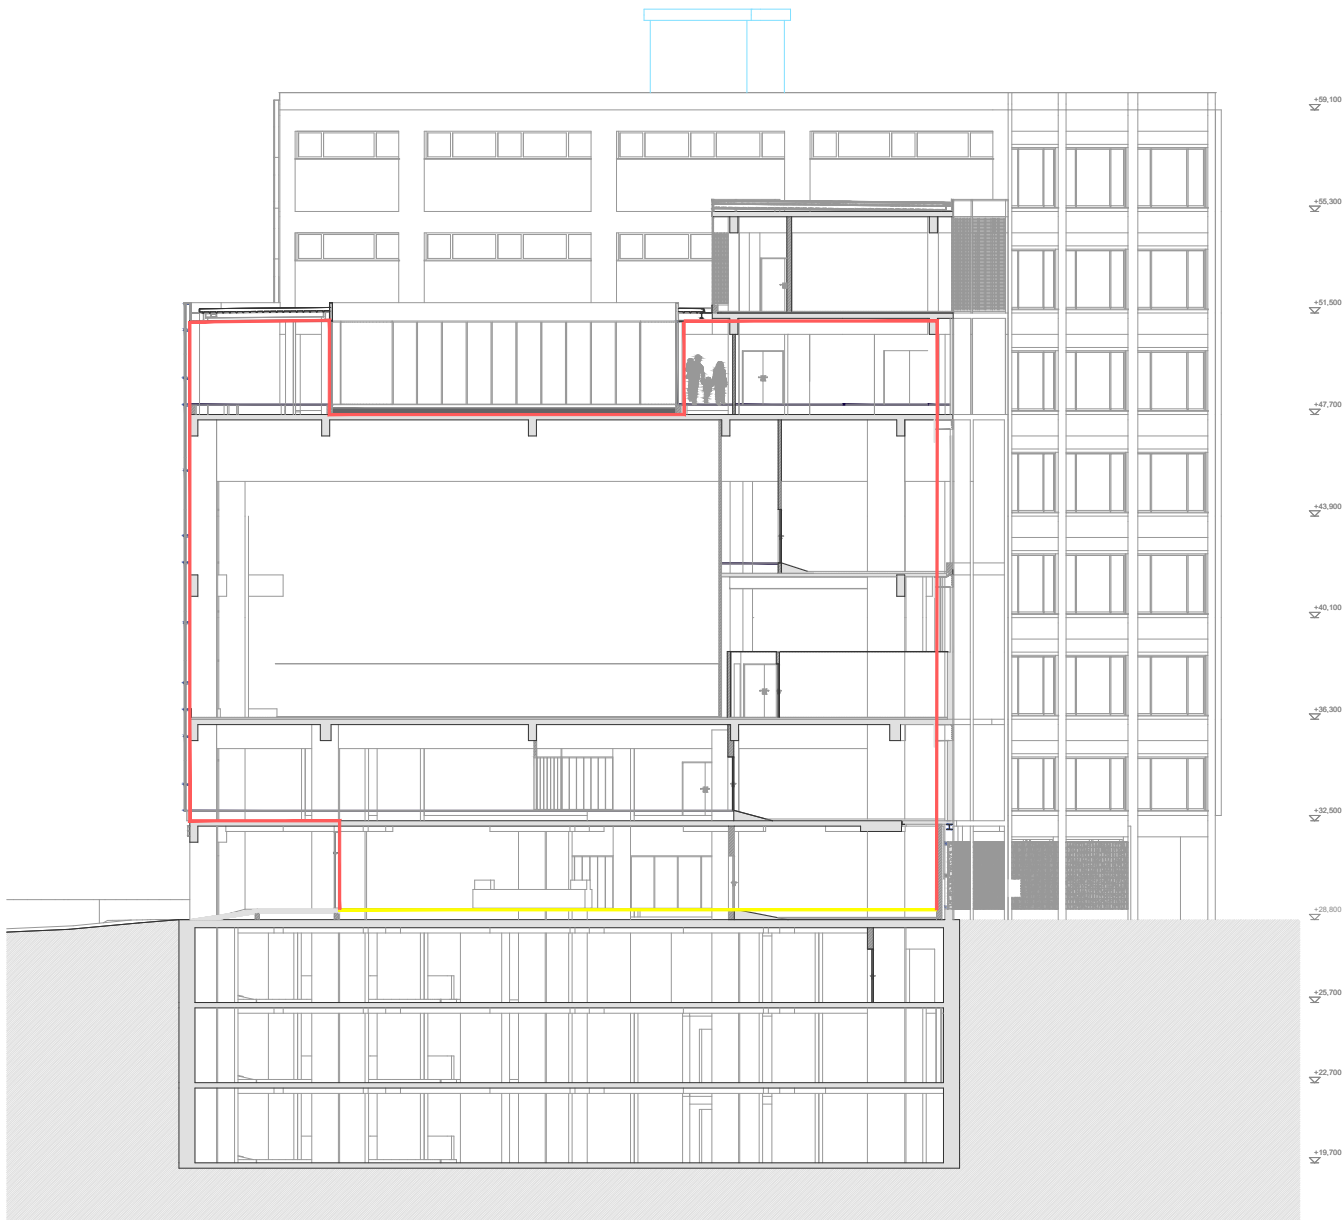

engenharia
pedro josé cândido faria
pedro serra
harold ochoa
colaboração: anastasiia fatenko

mubearquitectura.com
Mube Largo 5 de Outubro, nº 40, 1º Dº 2400-120 Leiria
916608138 | mubearq@gmail.com

pedro jorge marques de lemos cordeiro, lda | nº cont. 514565292

requerente
Município de Leiria

obra/ local
**PROJETO DE ARQUITETURA E ESPECIALIDADES
DO TOPO NORTE DO ESTÁDIO MUNICIPAL DE
LEIRIA, ARRABALDE D'AQUÉM**

especialidade/ fase

DEE

Projeto de Execução

designação

Cortes

			(cap)	(des)	(rev)
data	10.25	folha nº	DEE	PE	01 08 02
(atualização)	00.00.00	escala			1.400

Este desenho é propriedade dos autores e não pode ser reproduzido, divulgado ou copiado, no todo ou em parte sem autorização expressa.
Reservados todos os direitos pela legislação em vigor. DEC - LEI 63/85 (14 Março)