


DIAGRAMA DE SADI

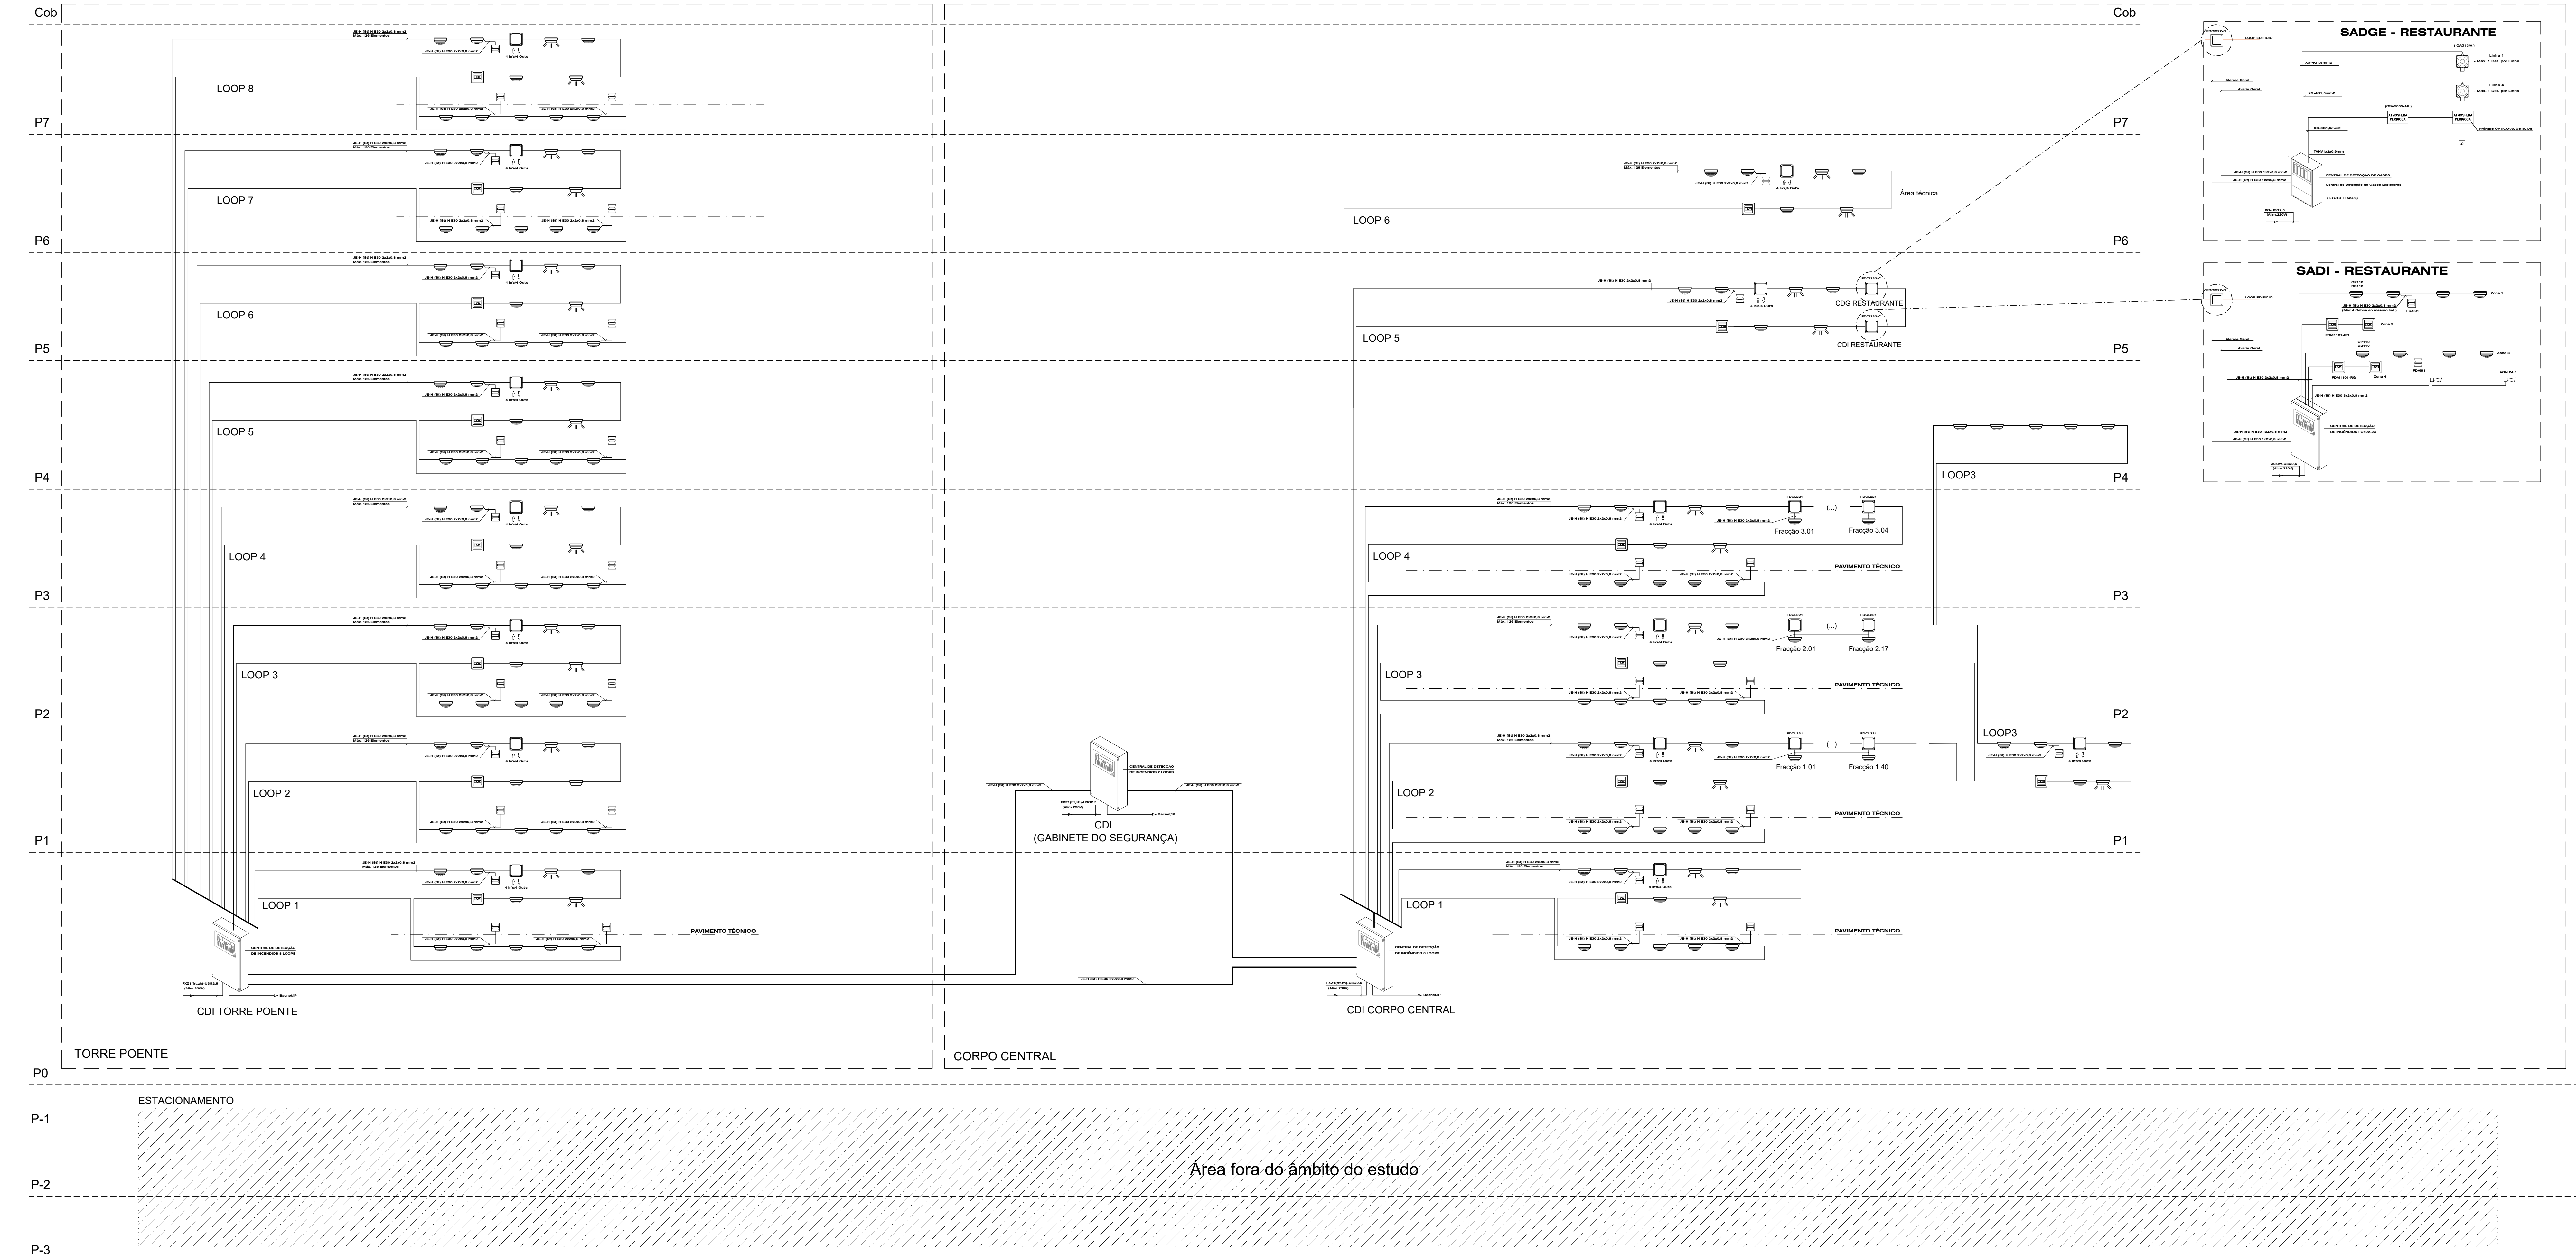


SIMBOLOGIA


- Detector óptico de fumos
- Detector de dupla tecnologia
- Detector termovelocimétrico
- Botoneira de alarme manual
- Sirene endereçável
- Separador de linha
- Sinalizador luminoso
- Detector de gás metano
- Panel óptico acústico

PORMENORES


Montagem dos Detectores de SADI:
- Nas zonas onde não existe tecto falso

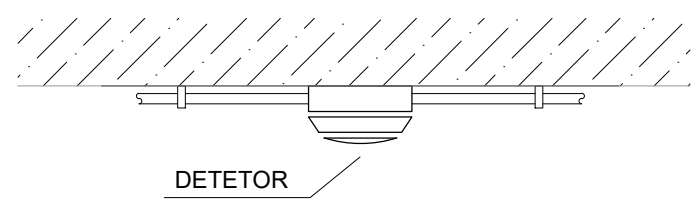


- Nas zonas onde existe tecto falso

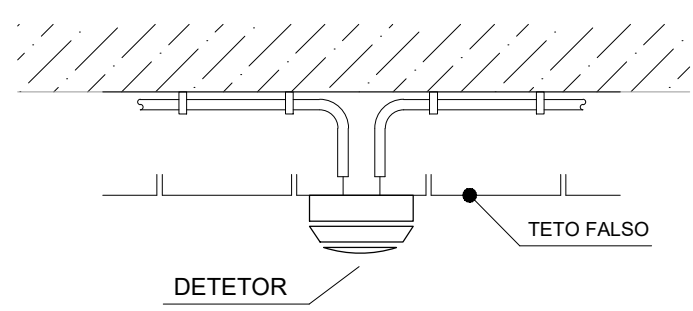

- Nas zonas onde exista tecto falso, superior a 0.80m

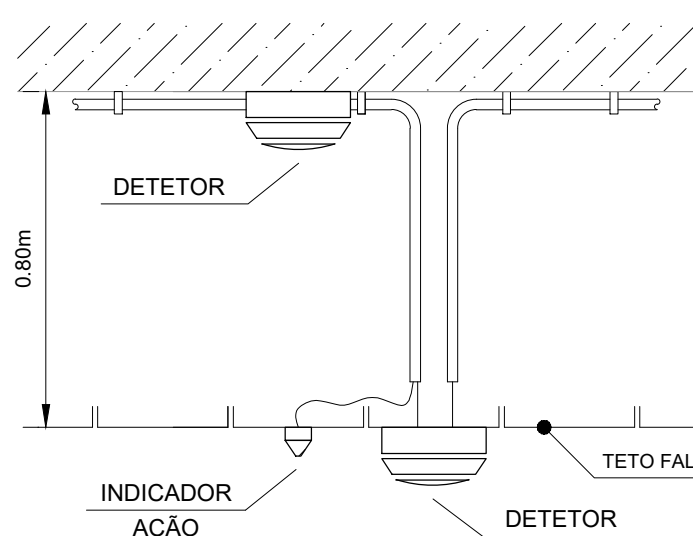

- Nas zonas onde existe pavimento falso

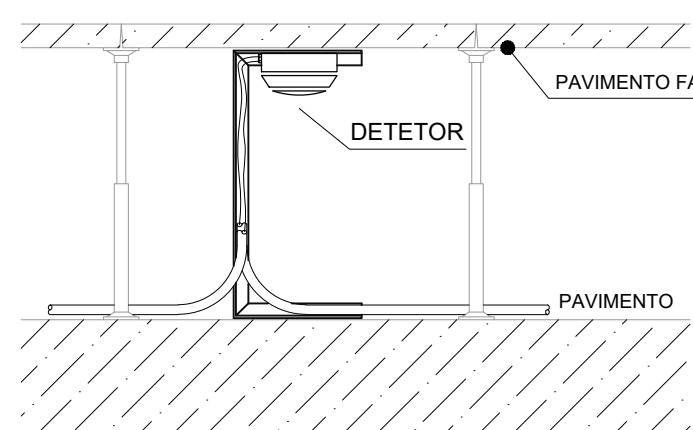

arquitetura

pedro jorge marques de lemos cordeiro
patricia selada lameiro domingos
paulo jorge vieira
colaboração: joana carolina de andrade vaz
mube
Largo 5 de Outubro, nº 40, 1º Dº 2400-120 Leiria
916608138 | mubeaq@gmail.com

pedro jorge marques de lemos cordeiro, lda | nº cont. 514565292

requerente

Município de Leiria

obra/ local

TOPO NORTE_ Estádio Municipal de Leiria
Arrabalde d'Aquém


OMA
especialidade/ fase
Rua Fernão Lopes,157 - 4.º 150), 4150-308 Porto
Telefone: +351 223323800 Fax: +351 223323819
Email: emal@oma-e.pt

INSTALAÇÕES DE SEGURANÇA
Projeto de Execução

Sistema Automático de Detecção de Incêndio (SADI)
Sistema Automático de Detecção de Gases Explosivos (SADGE)
Diagramas e Pormenores SADI e SADGE

capítulo SEG folha nº 001 02
escala S.E. data 24/09/2025

Este desenho é propriedade dos autores e não pode ser reproduzido, divulgado ou copiado, no todo ou em parte sem autorização expressa.
Reservados todos os direitos pela legislação em vigor. DEC - LEI 63/85 (14 Março)

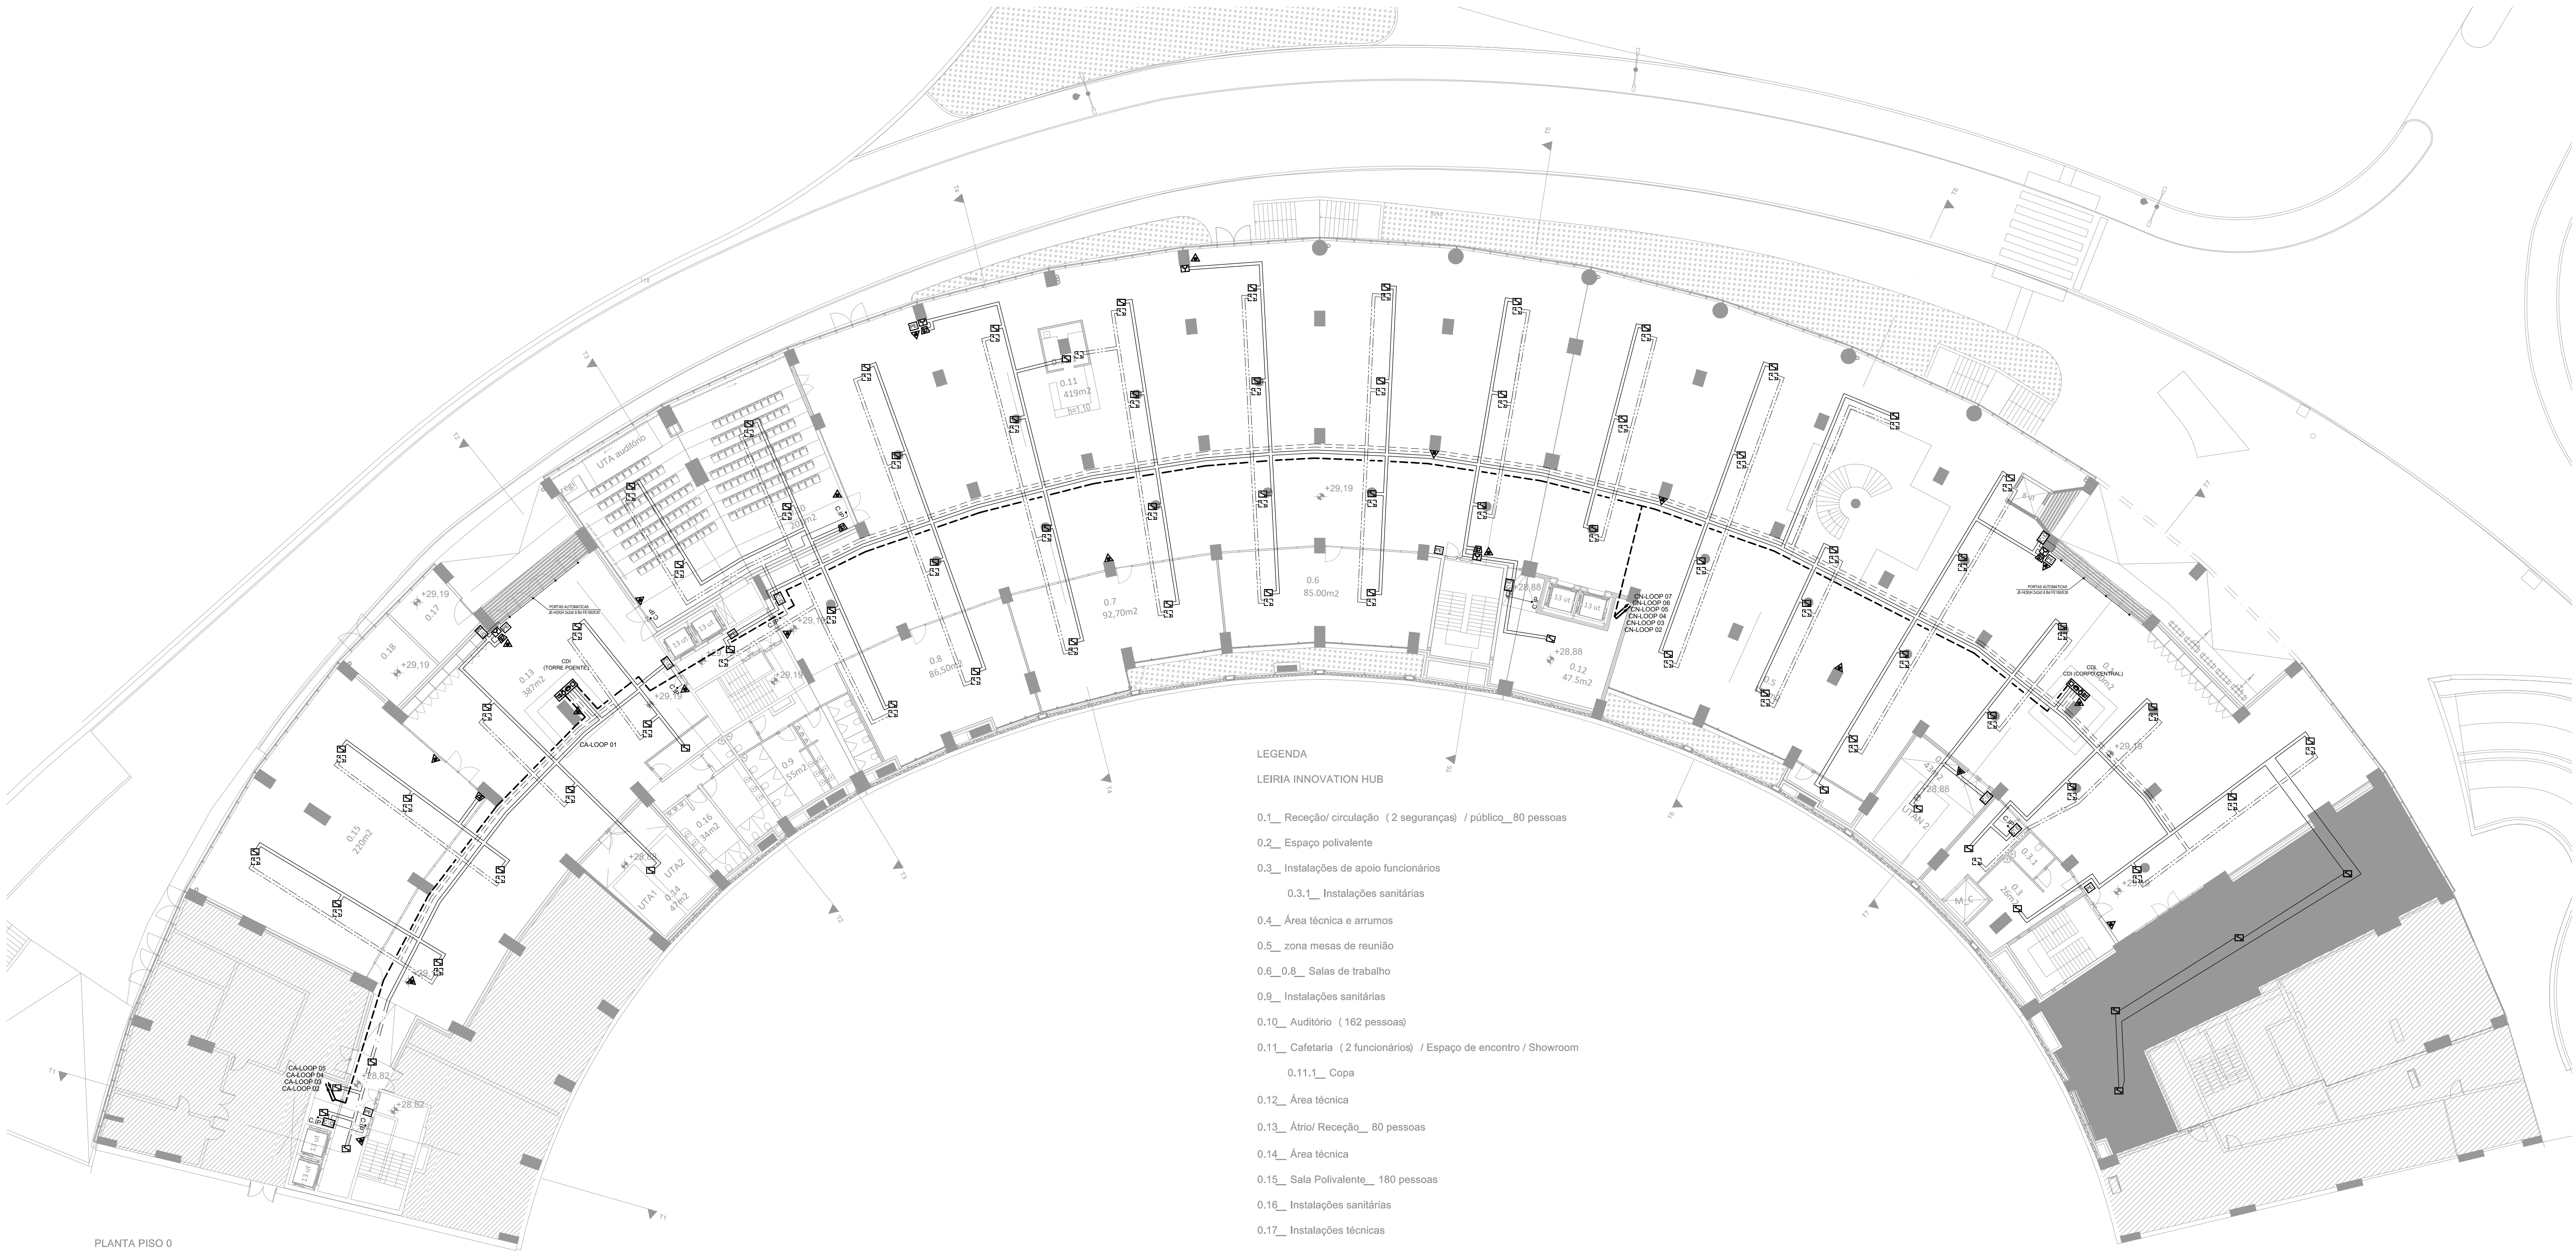

LEGENDA

LEIRIA INNOVATION HUB

- 0.1_ Receção/ circulação (2 seguranças) / público_80 pessoas
- 0.2_ Espaço polivalente
- 0.3_ Instalações de apoio funcionários
- 0.3.1_ Instalações sanitárias
- 0.4_ Área técnica e armazéns
- 0.5_ zona mesas de reunião
- 0.6_0.8_ Salas de trabalho
- 0.9_ Instalações sanitárias
- 0.10_ Auditório (162 pessoas)
- 0.11_ Cafetaria (2 funcionários) / Espaço de encontro / Showroom
- 0.11.1_ Copa
- 0.12_ Área técnica
- 0.13_ Átrio/ Receção_ 80 pessoas
- 0.14_ Área técnica
- 0.15_ Sala Polivalente_ 180 pessoas
- 0.16_ Instalações sanitárias
- 0.17_ Instalações técnicas
- 0.18_ Instalações EDP (média tensão)

NOTAS

- 1) Os cabos serão instalados em caminhos de cabos das correntes fracas. Nos locais onde não existam caminho de cabos, deverão ser protegidos com tubos de diâmetro adequado.
- 2) A localização exata dos diversos equipamentos será a confirmar em obra.
- 3) Os registos de corta-fogo devem ser aferidos com o projetista de AVAC, bem como a sua alimentação e monitorização.
- 4) Todas as alimentações referentes ao sistema de segurança deverão ser compatibilizadas e aferidas com o projeto da especialidade elétrica.
- 5) Em todos os compartimentos onde exista teto falso, superior a 0.80m, deverá existir um segundo nível de deteção - um nível no teto real e outro nível superior no teto falso e deverá ser previsto alçação de forma a possibilitar acesso para manutenção.
- 6) Todo o posicionamento de aparelhagem e equipamentos deverá ser aferido em obra pela equipa projetista, fiscalização, dono de obra e empreiteiros.
- 7) Em qualquer caso omissão ou dúvidas, deverão prevalecer, em primeiro lugar, os regulamentos em vigor aplicáveis nesta matéria e em segundo, deverá ser consultada a equipa projetista ou o arquiteto.
- 8) Deverá ser incluída na empreitada de segurança todos os trabalhos relativos à boa montagem e funcionamento de todo o equipamento.

SÍMBOLO	DESCRIÇÃO DO TIPO DE SINALÉTICA
F01	Sinalética de Extintor de Pó Químico Seco (ABC)
F02	Sinalética de Extintor de Neve Carbónica (CO2)
F03	Sinalética de Botão de Alarme Manual
F04	Sinalética de Proibição de Uso de Elevadores em Caso de Incêndio
F05	Sinalética de Corte Geral de Energia Elétrica
F06	Sinalética de Agente Extintor Numerada de Pó Químico Seco (ABC)
F07	Sinalética de Agente Extintor Numerada de Neve Carbónica (CO2)
F08	Sinalética de Central de Incêndio
F09	Sinalética de Existência de Quadro Elétrico
F10	Sinalética de Central de Deteção de Gás
F11	Sinalética de Central de Intrusão
F12	Sinalética de Central de Deteção de Monóxido de Carbono
F13	Sinalética de Carretel
F14	Planta de emergência
F15	Sinalética de Corte Geral de Gás
F16	Sinalética de Extintor de Água Aditivada Pulverizada - 9 litros
F17	Sinalética de Extintor de Espuma, Classe F - 6 litros
F18	Sinalética de Agente Extintor Numerada de Água Aditivada Pulverizada - 9 litros
F19	Sinalética de Agente Extintor Numerada de Espuma, Classe F - 6 litros
F20	Sinalética Indicadora do Piso na Caixa de Escadas

SIMBOLOGIA

- Central de Deteção de Incêndio (convencional)
- Detetor Ótico de Fumos com Base (convencional)
- Botão de Alarme Manual (convencional)
- Indicador de Ação (convencional)
- Central de Deteção de Incêndio (Endereçável)
- Detetor Ótico de Fumos com Base
- Detetor Ótico de Fumos com Base pavimento técnico (Endereçável)
- Detetor Termoveloimétrico com Base (Endereçável)
- Detetor de Dupla Tecnologia (Endereçável)
- Botão de Alarme Manual com Caixa (Endereçável)
- Indicador de Ação (Endereçável)
- Sirene de Alarme de Incêndio (Endereçável)
- Módulo Isolador/separador Linha (Endereçável)
- Interface de Monitorização (Endereçável)
- Interface de Comando e Monitorização (Endereçável)
- Fonte de Alimentação 24V
- Retentor de Porta
- Central de Deteção de Monóxido (CO)
- Painel Ótico/Acústico (CO)
- Detetor de Monóxido (CO)
- Central de Deteção de Gás (Cozinha)
- Painel Ótico/Acústico (Cozinha)
- Detetor de Gás (Cozinha)
- VEC
- Eletroválvula de Corte
- Extintor de Pó Químico Seco, ABC - 6 Kg
- Extintor de Neve Carbónica (CO2) - 5 Kg
- Extintor de Água Aditivada Pulverizada - 9 litros
- Caixa de Derivação em Caminho de Cabos
- Circuito em caminho de cabos no tecto
- Circuito em abraçadeiras no tecto ou parede
- Circuito em abraçadeiras no piso técnico
- Circuito em caminho de cabos no piso técnico

arquitectura

pedro jorge marques de lemos cordeiro
patricia selada lameiro domingos
paulo jorge vieira

colaboração: joana carolina de andrade vaz

mbea **mbeaarchitecture.com**
Largo 5 de Outubro, nº 40, 1º Dº 2400-120 Leiria
916608138 | mbea@q@gmail.com

pedro jorge marques de lemos cordeiro, lda | nº cont. 514565292

requerente

Município de Leiria

obra/ local

TOPO NORTE_ Estádio Municipal de Leiria

Arrabalde d'Aquém

OME **LIGHTPLAN**
Rua Formosa Lopes,157 - 4.º/5º, 4150-308 Porto
Telefone: +351 223323800 Fax: +351 223323819
Email: em@ome-e.pt

INSTALAÇÕES DE SEGURANÇA


Projeto de Execução

Sistema Automática de Deteção de Incêndio (SADI)

plantas_ piso 0

capítulo	SEG	folha nº	100 02
escala	1.200	data	24/09/2025

Este desenho é propriedade dos autores e não pode ser reproduzido, divulgado ou copiado, no todo ou em parte sem autorização expressa.
Reservados todos os direitos pela legislação em vigor. DEC - LEI 63/85 (14 Março)

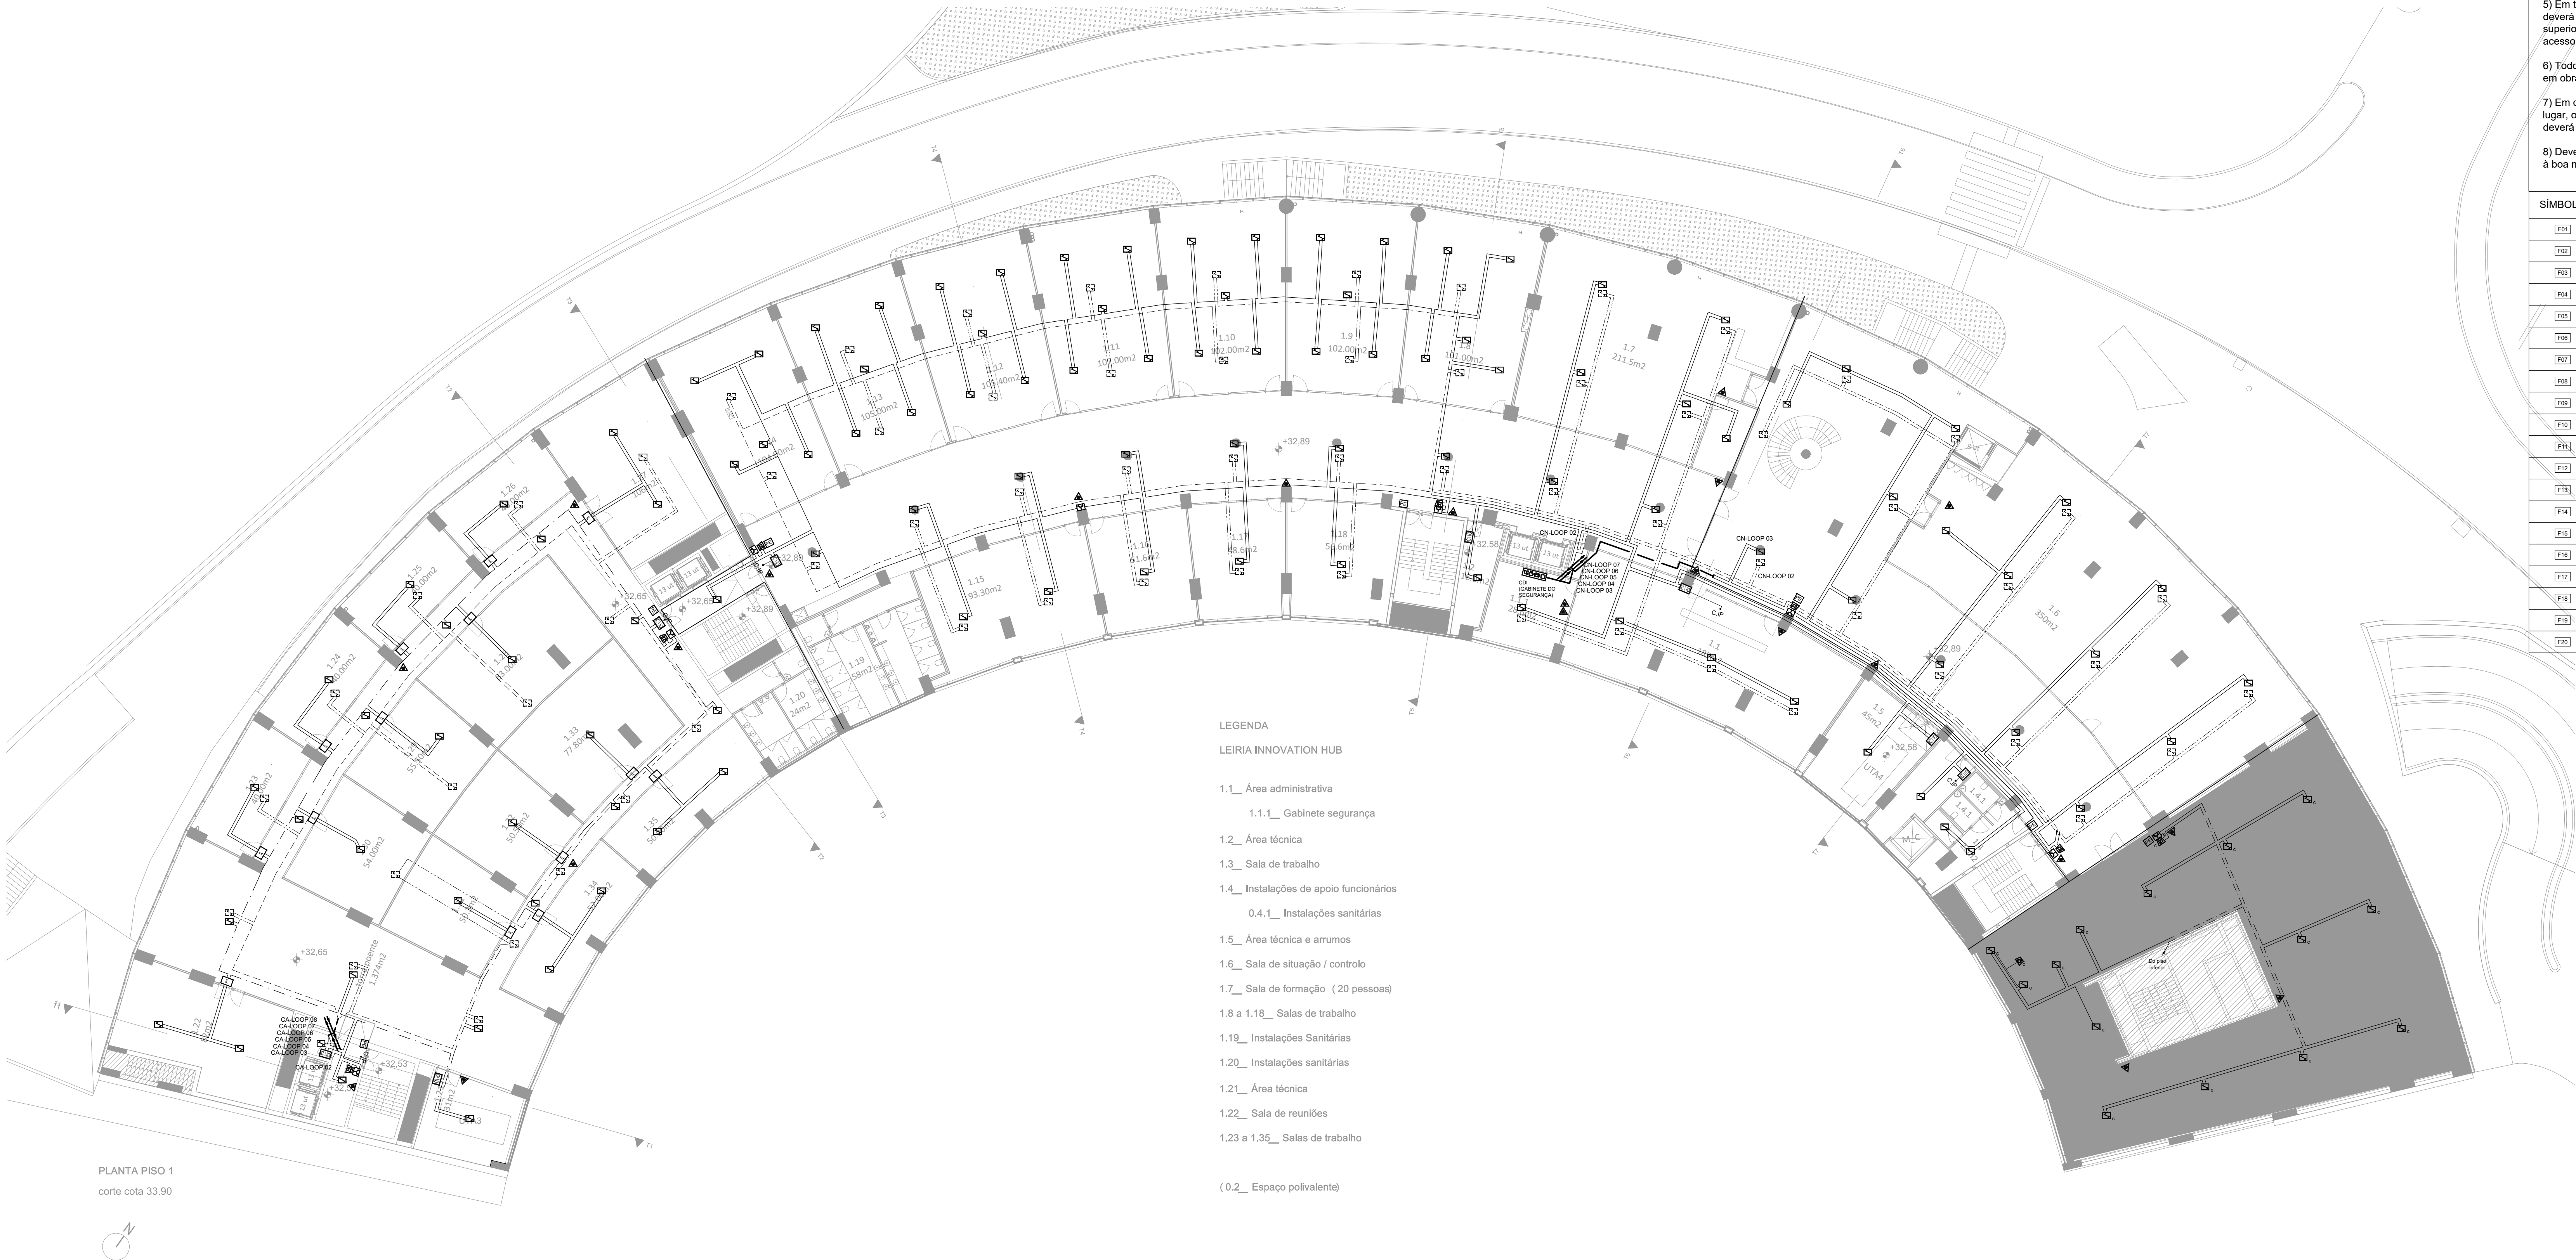

PLANTA PISO 1
corte cota 33.90

LEGENDA

LEIRIA INNOVATION HUB

- 1.1_ Área administrativa
 - 1.1.1_ Gabinete segurança
- 1.2_ Área técnica
- 1.3_ Sala de trabalho
- 1.4_ Instalações de apoio funcionários
 - 0.4.1_ Instalações sanitárias
- 1.5_ Área técnica e armazens
- 1.6_ Sala de situação / controlo
- 1.7_ Sala de formação (20 pessoas)
- 1.8 a 1.18_ Salas de trabalho
- 1.19_ Instalações Sanitárias
- 1.20_ Instalações sanitárias
- 1.21_ Área técnica
- 1.22_ Sala de reuniões
- 1.23 a 1.35_ Salas de trabalho

(0.2_ Espaço polivalente)

NOTAS

- Os cabos serão instalados em caminhos de cabos das correntes fracas. Nos locais onde não existam caminho de cabos, deverão ser protegidos com tubos de diâmetro adequado.
- A localização exata dos diversos equipamentos será a confirmar em obra.
- Os registos de corta-fogo devem ser aferidos com o projetista de AVAC, bem como a sua alimentação e monitorização.
- Todas as alimentações referentes ao sistema de segurança deverão ser compatibilizadas e aferidas com o projeto da especialidade elétrica.
- Em todos os compartimentos onde exista teto falso, superior a 0.80m, deverá existir um segundo nível de deteção - um nível no teto real e outro nível superior no teto falso e deverá ser previsto alçapão de forma a possibilitar acesso para manutenção.
- Todo o posicionamento de aparelhagem e equipamentos deverá ser aferido em obra pela equipa projetista, fiscalização, dono de obra e empreiteiros.
- Em qualquer caso omissão ou dúvidas, deverão prevalecer, em primeiro lugar, os regulamentos em vigor aplicáveis nesta matéria e em segundo, deverá ser consultada a equipa projetista ou o arquiteto.
- Deverá ser incluída na empreitada de segurança todos os trabalhos relativos à boa montagem e funcionamento de todo o equipamento.

SÍMBOLO	DESCRIÇÃO DO TIPO DE SINALÉTICA
[F01]	Sinalética de Extintor de Po Químico Seco (ABC)
[F02]	Sinalética de Extintor de Neve Carboníca (CO2)
[F03]	Sinalética de Botão de Alarme Manual
[F04]	Sinalética de Proibição de Uso de Elevadores em Caso de Incêndio
[F05]	Sinalética de Corte Geral de Energia Elétrica
[F06]	Sinalética de Agente Extintor Numerada de Po Químico Seco (ABC)
[F07]	Sinalética de Agente Extintor Numerada de Neve Carboníca (CO2)
[F08]	Sinalética de Central de Incêndio
[F09]	Sinalética de Existência de Quadro Elétrico
[F10]	Sinalética de Central de Deteção de Gás
[F11]	Sinalética de Central de Intrusão
[F12]	Sinalética de Central de Deteção de Monóxido de Carbono
[F13]	Sinalética de Carrete
[F14]	Planta de emergência
[F15]	Sinalética de Corte Geral de Gás
[F16]	Sinalética de Extintor de Água Aditivada Pulverizada - 9 litros
[F17]	Sinalética de Extintor de Espuma, Classe F - 6 litros
[F18]	Sinalética de Agente Extintor Numerada de Água Aditivada Pulverizada - 9 litros
[F19]	Sinalética de Agente Extintor Numerada de Espuma, Classe F - 6 litros
[F20]	Sinalética Indicadora do Piso na Caixa de Escadas

SIMBOLOGIA

- [F01] Central de Deteção de Incêndio (convencional)
- [F02] Detetor Ótico de Fumos com Base (convencional)
- [F03] Botão de Alarme Manual (convencional)
- [F04] Indicador de Ação (convencional)
- [F05] Central de Deteção de Incêndio (Endereçável)
- [F06] Detetor Ótico de Fumos com Base
- [F07] Detetor Ótico de Fumos com Base pavimento técnico (Endereçável)
- [F08] Detetor Termoveloimétrico com Base (Endereçável)
- [F09] Detetor de Dupla Tecnologia (Endereçável)
- [F10] Botão de Alarme Manual com Caixa (Endereçável)
- [F11] Indicador de Ação (Endereçável)
- [F12] Sirene de Alarme de Incêndio (Endereçável)
- [F13] Módulo Isolador/separador Linha (Endereçável)
- [F14] Interface de Monitorização (Endereçável)
- [F15] Interface de Comando e Monitorização (Endereçável)
- [F16] Fonte de Alimentação 24V
- [F17] Retentor de Porta
- [F18] Central de Deteção de Monóxido (CO)
- [F19] Painei Ótico/Acústico (CO)
- [F20] Detetor de Monóxido (CO)
- [F21] Central de Deteção de Gás (Cozinha)
- [F22] Painei Ótico/Acústico (Cozinha)
- [F23] Detetor de Gás (Cozinha)
- [F24] Eletroválvula de Corte
- [F25] Extintor de Po Químico Seco, ABC - 6 Kg
- [F26] Extintor de Neve Carboníca (CO2) - 5 Kg
- [F27] Extintor de Água Aditivada Pulverizada - 9 litros
- [F28] Caixa de Derivação em Caminho de Cabos
- [F29] Circuito em caminho de cabos no tecto
- [F30] Circuito em abraçadeiras no tecto ou parede
- [F31] Circuito em abraçadeiras no piso técnico
- [F32] Circuito em caminho de cabos no piso técnico

arquitectura

pedro jorge marques de lemos cordeiro
patricia selada lameiro domingos
paulo jorge vieira

colaboração joana carolina de andrade vaz

mubea **mubea**
Largo 5 de Outubro, nº 40, 1º Dº 2400-120 Leiria
916608138 | mubea@gmail.com

pedro jorge marques de lemos cordeiro, lda | nº cont. 514565292

requerente

Município de Leiria

obra/ local

TOPO NORTE_ Estádio Municipal de Leiria

Arrabalde d'Aquém

OMÉ **LIGHTPLAN**
Rua Formosa Lopes,157 - 4.º/5º, 4150-308 Porto
Telefone: +351 223323800 Fax: +351 223323819
Email: om@om-e.pt

INSTALAÇÕES DE SEGURANÇA


Projeto de Execução

Sistema Automático de Deteção de Incêndio (SADI)

plantas_ piso 1

capítulo SEG folha nº 101 02
escala 1.200 data 24/09/2025

Este desenho é propriedade dos autores e não pode ser reproduzido, divulgado ou copiado, no todo ou em parte sem autorização expressa.
Reservados todos os direitos pela legislação em vigor. DEC - LEI 63/85 (14 Março)

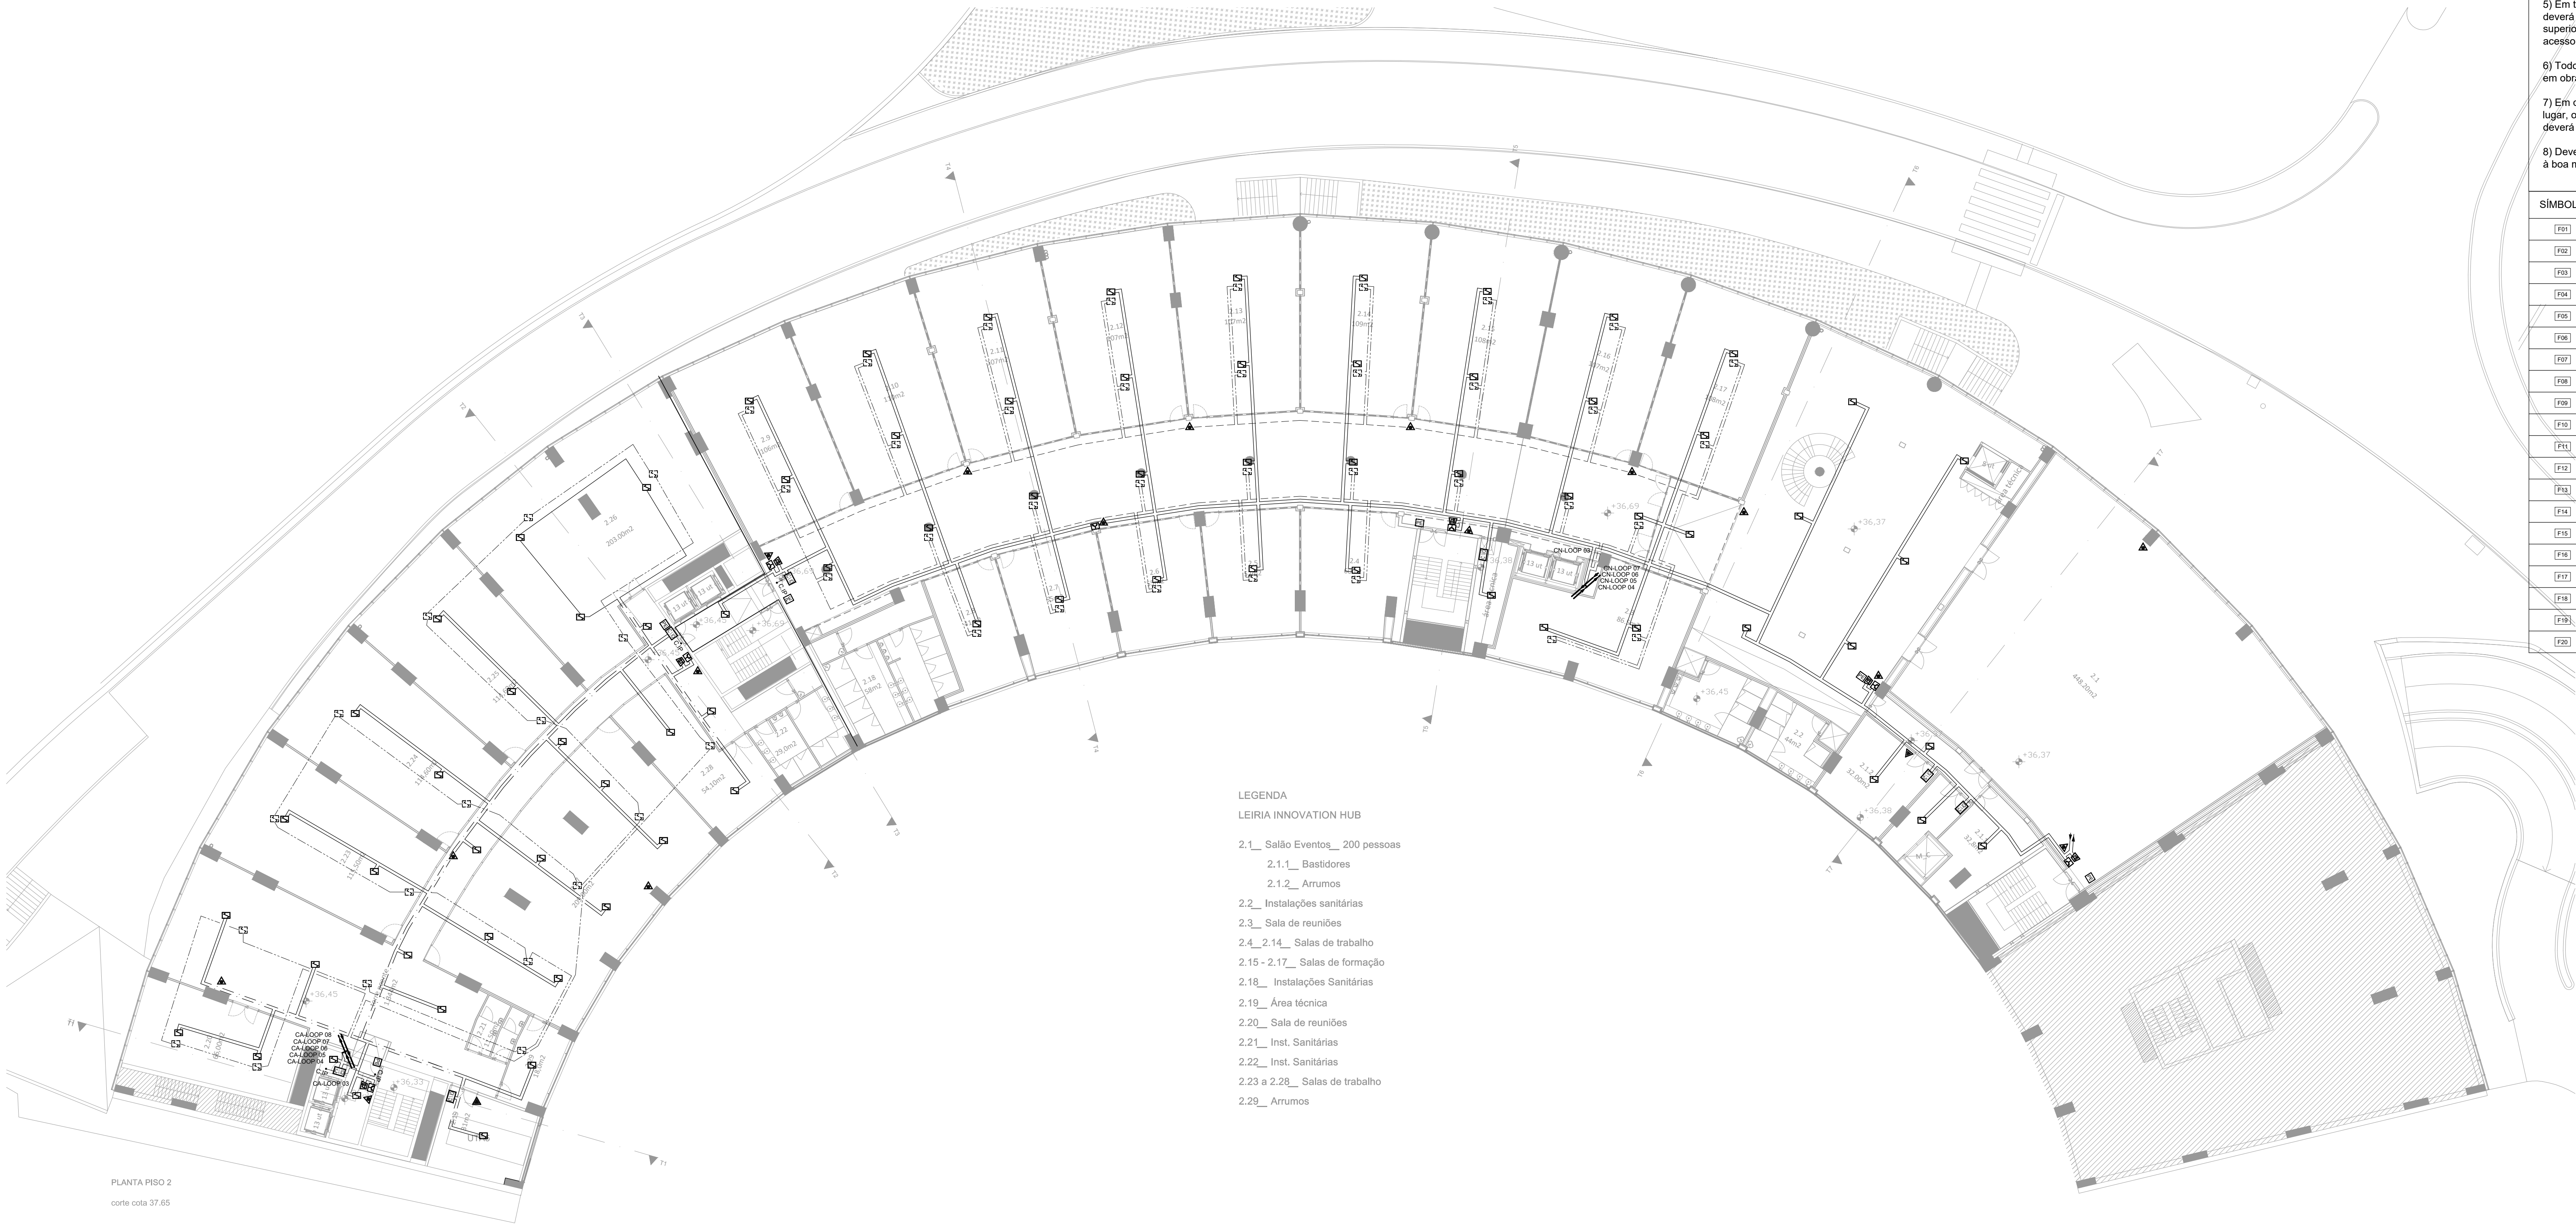

PLANTA PISO 2
corte cota 37.65



LEGENDA

LEIRIA INNOVATION HUB

- 2.1_ Salão Eventos_ 200 pessoas
 - 2.1.1_ Bastidores
 - 2.1.2_ Armários
- 2.2_ Instalações sanitárias
- 2.3_ Sala de reuniões
- 2.4_ 2.14_ Salas de trabalho
- 2.15 - 2.17_ Salas de formação
- 2.18_ Instalações Sanitárias
- 2.19_ Área técnica
- 2.20_ Sala de reuniões
- 2.21_ Inst. Sanitárias
- 2.22_ Inst. Sanitárias
- 2.23 a 2.28_ Salas de trabalho
- 2.29_ Armários

NOTAS

- 1) Os cabos serão instalados em caminhos de cabos das correntes fracas. Nos locais onde não existam caminho de cabos, deverão ser protegidos com tubos de diâmetro adequado.
- 2) A localização exata dos diversos equipamentos será a confirmar em obra.
- 3) Os registos de corta-fogo devem ser aferidos com o projetista de AVAC, bem como a sua alimentação e monitorização.
- 4) Todas as alimentações referentes ao sistema de segurança deverão ser compatibilizadas e aferidas com o projeto da especialidade elétrica.
- 5) Em todos os compartimentos onde exista teto falso, superior a 0.80m, deverá existir um segundo nível de deteção - um nível no teto real e outro nível superior no teto falso e deverá ser previsto alçapão de forma a possibilitar acesso para manutenção.
- 6) Todo o posicionamento de aparelhagem e equipamentos deverá ser aferido em obra pela equipa projetista, fiscalização, dono de obra e empreiteiros.
- 7) Em qualquer caso omissão ou dúvidas, deverão prevalecer, em primeiro lugar, os regulamentos em vigor aplicáveis nesta matéria e em segundo, deverá ser consultada a equipa projetista ou o arquiteto.
- 8) Deverá ser incluída na empreitada de segurança todos os trabalhos relativos à boa montagem e funcionamento de todo o equipamento.

SÍMBOLO	DESCRIÇÃO DO TIPO DE SINALÉTICA
[F01]	Sinalética de Extintor de Po Químico Seco (ABC)
[F02]	Sinalética de Extintor de Neve Carbónica (CO2)
[F03]	Sinalética de Botão de Alarme Manual
[F04]	Sinalética de Proibição de Uso de Elevadores em Caso de Incêndio
[F05]	Sinalética de Corte Geral de Energia Elétrica
[F06]	Sinalética de Agente Extintor Numerada de Po Químico Seco (ABC)
[F07]	Sinalética de Agente Extintor Numerada de Neve Carbónica (CO2)
[F08]	Sinalética de Central de Incêndio
[F09]	Sinalética de Existência de Quadro Elétrico
[F10]	Sinalética de Central de Deteção de Gás
[F11]	Sinalética de Central de Intrusão
[F12]	Sinalética de Central de Deteção de Monóxido de Carbono
[F13]	Sinalética de Carrete
[F14]	Planta de emergência
[F15]	Sinalética de Corte Geral de Gás
[F16]	Sinalética de Extintor de Água Aditivada Pulverizada - 9 litros
[F17]	Sinalética de Extintor de Espuma, Classe F - 6 litros
[F18]	Sinalética de Agente Extintor Numerada de Água Aditivada Pulverizada - 9 litros
[F19]	Sinalética de Agente Extintor Numerada de Espuma, Classe F - 6 litros
[F20]	Sinalética Indicadora do Piso na Caixa de Escadas


SIMBOLOGIA

- [S] Central de Deteção de Incêndio (convencional)
- [S] Detetor Ótico de Fumos com Base (convencional)
- [M] Botão de Alarme Manual (convencional)
- [A] Indicador de Ação (convencional)
- [S] Central de Deteção de Incêndio (Endereçável)
- [S] Detetor Ótico de Fumos com Base
- [S] Detetor Ótico de Fumos com Base pavimento técnico (Endereçável)
- [S] Detetor Termovelocimétrico com Base (Endereçável)
- [S] Detetor de Dupla Tecnologia (Endereçável)
- [M] Botão de Alarme Manual com Caixa (Endereçável)
- [A] Indicador de Ação (Endereçável)
- [A] Sirene de Alarme de Incêndio (Endereçável)
- [L] Módulo Isolador/separador Linha (Endereçável)
- [C] Interface de Monitorização (Endereçável)
- [C] Interface de Comando e Monitorização (Endereçável)
- [FA] Fonte de Alimentação 24V
- [M] Retentor de Porta
- [S] Central de Deteção de Monóxido (CO)
- [S] Painel Ótico/Acústico (CO)
- [A] Detetor de Monóxido (CO)
- [S] Central de Deteção de Gás (Cozinha)
- [S] Painel Ótico/Acústico (Cozinha)
- [S] Detetor de Gás (Cozinha)
- [VEC] Eletroválvula de Corte
- [A] Extintor de Po Químico Seco, ABC - 6 Kg
- [A] Extintor de Neve Carbónica (CO2) - 5 Kg
- [A] Extintor de Água Aditivada Pulverizada - 9 litros
- [S] Caixa de Derivação em Caminho de Cabos
- [S] Circuito em caminho de cabos no tecto
- [S] Circuito em abraçadeiras no tecto ou parede
- [S] Circuito em abraçadeiras no piso técnico
- [S] Circuito em caminho de cabos no piso técnico

arquitetura

pedro jorge marques de lemos cordeiro
patricia selada lameiro domingos
paulo jorge vieira

colaboração: joana carolina de andrade vaz

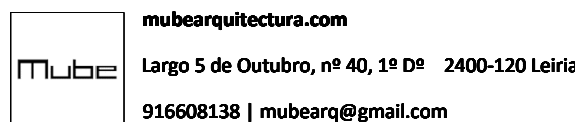

Largo 5 de Outubro, nº 40, 1º Dº 2400-120 Leiria

916608138 | mubeaq@gmail.com

pedro jorge marques de lemos cordeiro, lda | nº cont. 514565292


requerente

Município de Leiria

obra/ local

TOPO NORTE_ Estádio Municipal de Leiria

Arrabalde d'Aquém

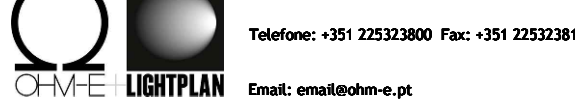

especialidade/ fase

INSTALAÇÕES DE SEGURANÇA

Projeto de Execução


Sistema Automático de Deteção de Incêndio (SADI)

plantas_ piso 2

capítulo SEG folha nº 102 02

escala 1.200 data 24/09/2025

Este desenho é propriedade dos autores e não pode ser reproduzido, divulgado ou copiado, no todo ou em parte sem autorização expressa.
Reservados todos os direitos pela legislação em vigor. DCC - LEI 63/85 (14 Março)

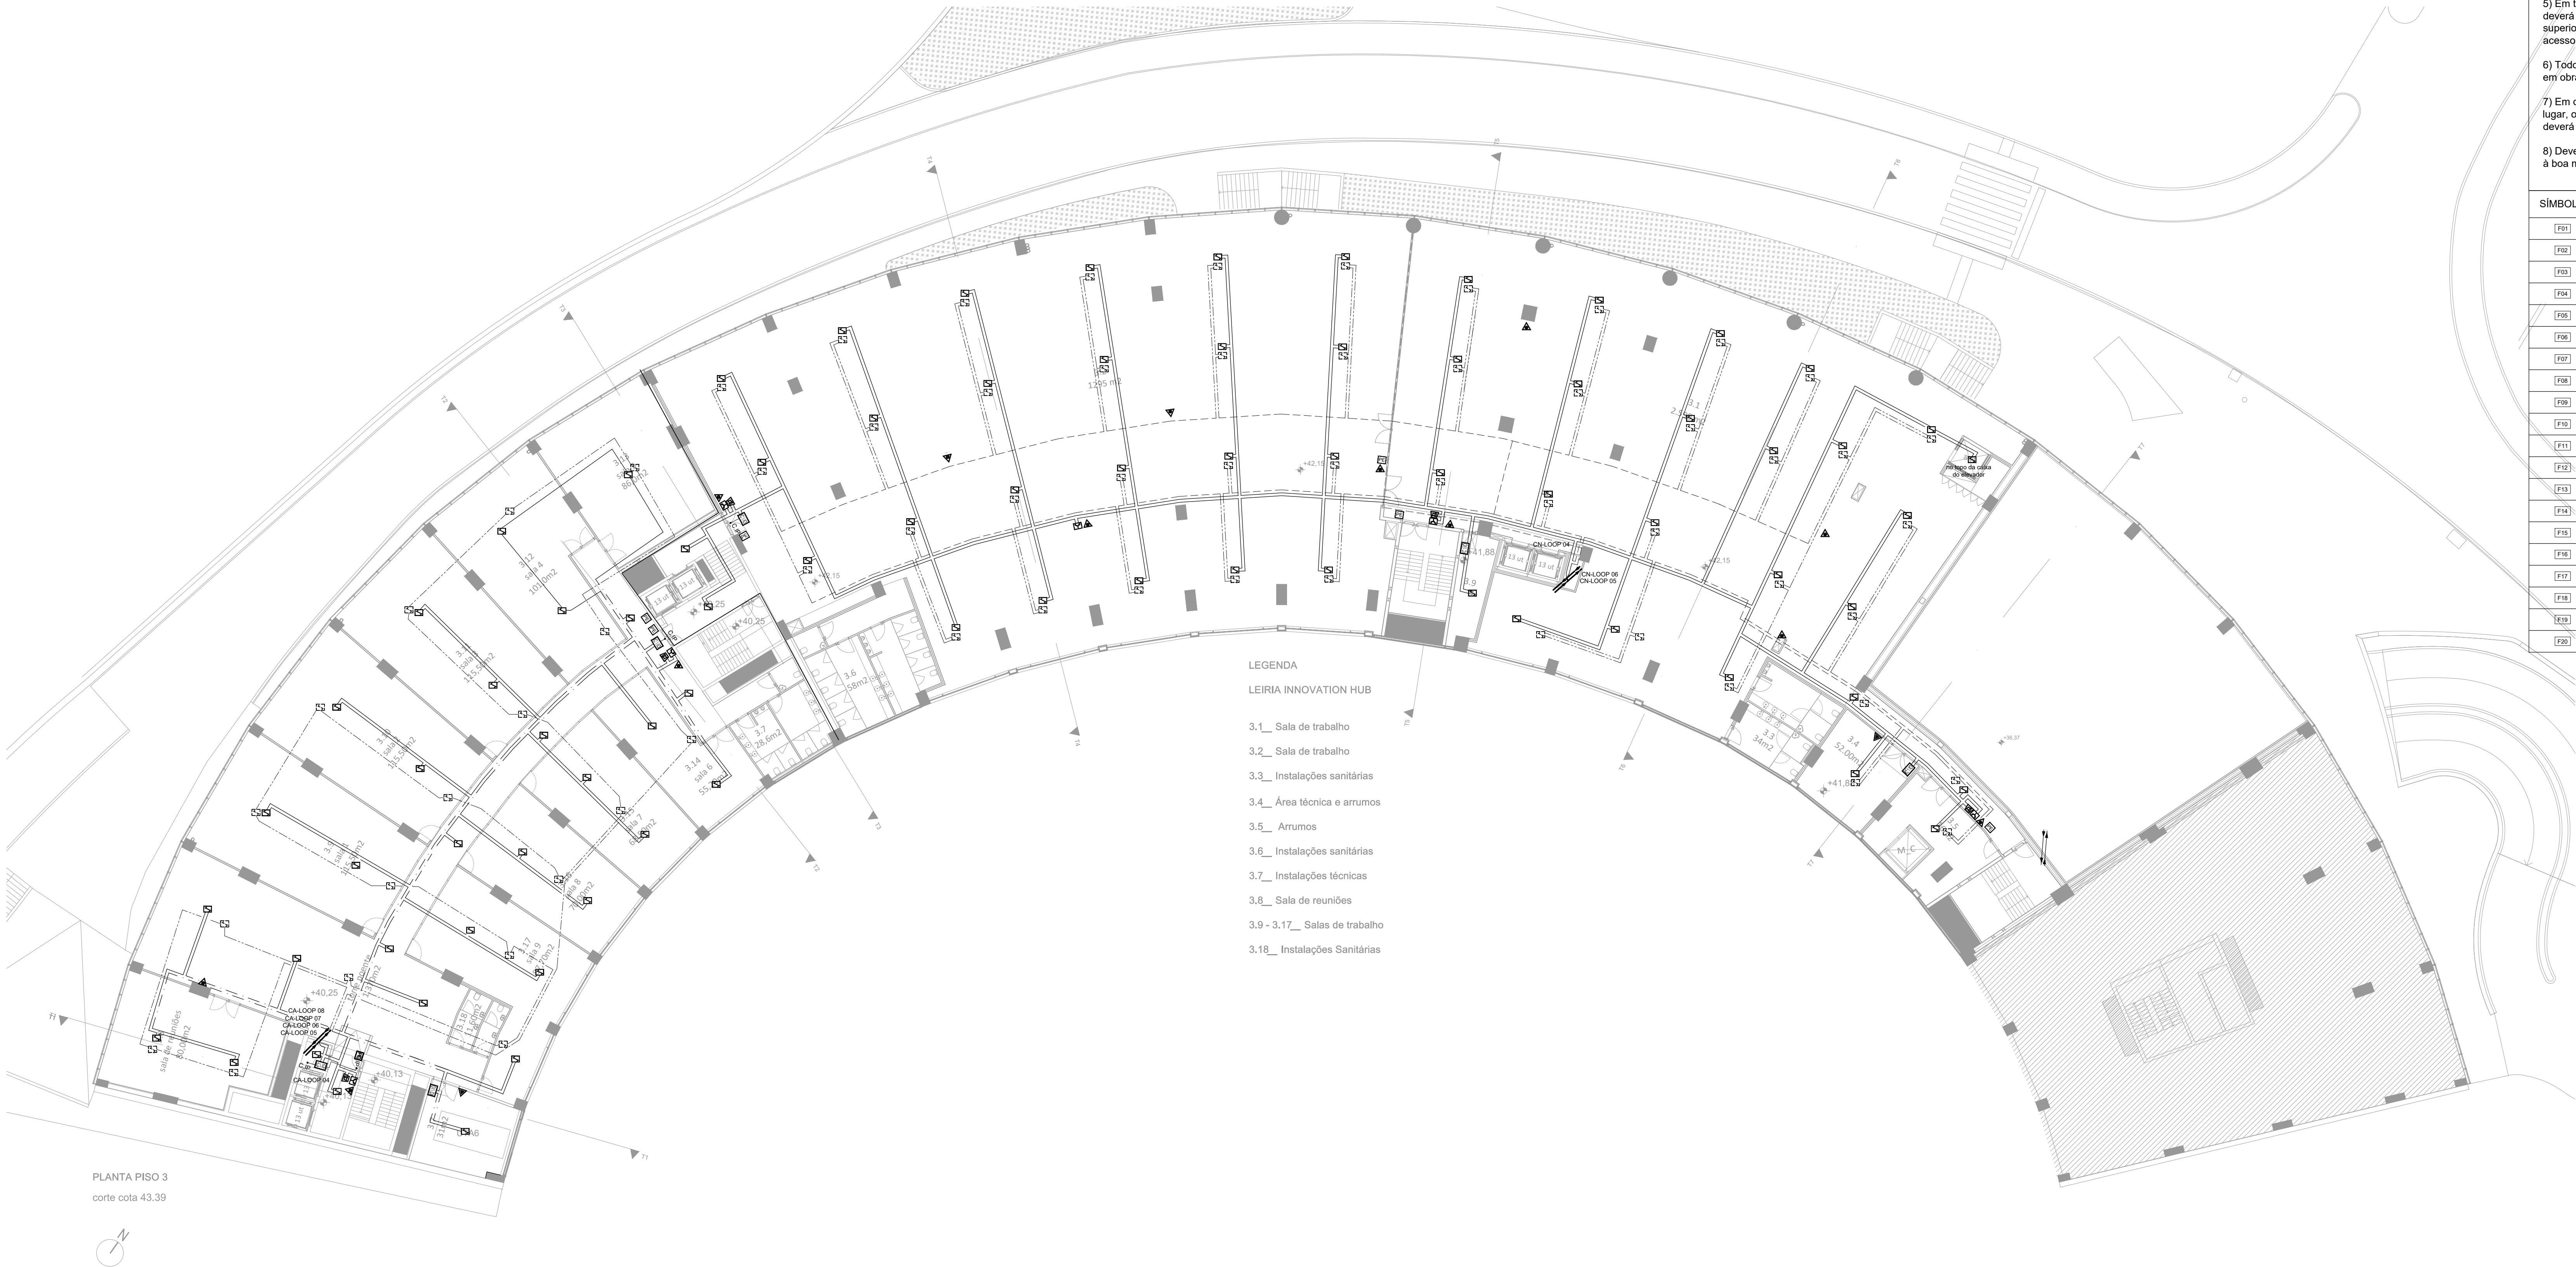

- LEGENDA
- LEIRIA INNOVATION HUB
- 3.1__ Sala de trabalho
 - 3.2__ Sala de trabalho
 - 3.3__ Instalações sanitárias
 - 3.4__ Área técnica e arrumos
 - 3.5__ Arrumos
 - 3.6__ Instalações sanitárias
 - 3.7__ Instalações técnicas
 - 3.8__ Sala de reuniões
 - 3.9 - 3.17__ Salas de trabalho
 - 3.18__ Instalações Sanitárias

NOTAS

- 1) Os cabos serão instalados em caminhos de cabos das correntes fracas. Nos locais onde não existam caminho de cabos, deverão ser protegidos com tubos de diâmetro adequado.
- 2) A localização exata dos diversos equipamentos será a confirmar em obra.
- 3) Os registos de corta-fogo devem ser aferidos com o projetista de AVAC, bem como a sua alimentação e monitorização.
- 4) Todas as alimentações referentes ao sistema de segurança deverão ser compatibilizadas e aferidas com o projeto da especialidade elétrica.
- 5) Em todos os compartimentos onde exista teto falso, superior a 0.80m, deverá existir um segundo nível de deteção - um nível no teto real e outro nível superior no teto falso e deverá ser previsto alçação de forma a possibilitar acesso para manutenção.
- 6) Todo o posicionamento de aparelhagem e equipamentos deverá ser aferido em obra pela equipa projetista, fiscalização, dono de obra e empreiteiros.
- 7) Em qualquer caso omissão ou dúvidas, deverão prevalecer, em primeiro lugar, os regulamentos em vigor aplicáveis nesta matéria e em segundo, deverá ser consultada a equipa projetista ou o arquiteto.
- 8) Deverá ser incluída na empreitada de segurança todos os trabalhos relativos à boa montagem e funcionamento de todo o equipamento.

SÍMBOLO	DESCRIÇÃO DO TIPO DE SINALÉTICA
F01	Sinalética de Extintor de Po Químico Seco (ABC)
F02	Sinalética de Extintor de Neve Carboníca (CO2)
F03	Sinalética de Botão de Alarme Manual
F04	Sinalética de Proibição de Uso de Elevadores em Caso de Incêndio
F05	Sinalética de Corte Geral de Energia Elétrica
F06	Sinalética de Agente Extintor Numerada de Po Químico Seco (ABC)
F07	Sinalética de Agente Extintor Numerada de Neve Carboníca (CO2)
F08	Sinalética de Central de Incêndio
F09	Sinalética de Existência de Quadro Elétrico
F10	Sinalética de Central de Deteção de Gás
F11	Sinalética de Central de Intrusão
F12	Sinalética de Central de Deteção de Monóxido de Carbono
F13	Sinalética de Carretel
F14	Planta de emergência
F15	Sinalética de Corte Geral de Gás
F16	Sinalética de Extintor de Água Aditivada Pulverizada - 9 litros
F17	Sinalética de Extintor de Espuma, Classe F - 6 litros
F18	Sinalética de Agente Extintor Numerada de Água Aditivada Pulverizada - 9 litros
F19	Sinalética de Agente Extintor Numerada de Espuma, Classe F - 6 litros
F20	Sinalética Indicadora do Piso na Caixa de Escadas

SIMBOLOGIA

- Central de Deteção de Incêndio (convencional)
- Detetor Ótico de Fumos com Base (convencional)
- Botão de Alarme Manual (convencional)
- Indicador de Ação (convencional)
- Central de Deteção de Incêndio (Endereçável)
- Detetor Ótico de Fumos com Base
- Detetor Ótico de Fumos com Base pavimento técnico (Endereçável)
- Detetor Termoveloimétrico com Base (Endereçável)
- Detetor de Dupla Tecnologia (Endereçável)
- Botão de Alarme Manual com Caixa (Endereçável)
- Indicador de Ação (Endereçável)
- Sirene de Alarme de Incêndio (Endereçável)
- Módulo Isolador/separador Linha (Endereçável)
- Interface de Monitorização (Endereçável)
- Interface de Comando e Monitorização (Endereçável)
- Fonte de Alimentação 24V
- Retentor de Porta
- Central de Deteção de Monóxido (CO)
- Painel Ótico/Acústico (CO)
- Detetor de Monóxido (CO)
- Central de Deteção de Gás (Cozinha)
- Painel Ótico/Acústico (Cozinha)
- Detetor de Gás (Cozinha)
- VEC
- Eletroválvula de Corte
- Extintor de Pó Químico Seco, ABC - 6 Kg
- Extintor de Neve Carboníca (CO2) - 5 Kg
- Extintor de Água Aditivada Pulverizada - 9 litros
- Caixa de Derivação em Caminho de Cabos
- Circuito em caminho de cabos no tecto
- Circuito em abraçadeiras no tecto ou parede
- Circuito em abraçadeiras no piso técnico
- Circuito em caminho de cabos no piso técnico

arquitetura

pedro jorge marques de lemos cordeiro
patricia selada lameiro domingues
paulo jorge vieira

colaboração joana carolina de andrade vaz

mube **mubearchitecture.com**
Largo 5 de Outubro, nº 40, 1º Dº 2400-120 Leiria
916608138 | mubeaq@gmail.com

pedro jorge marques de lemos cordeiro, lda | nº cont. 514565292

requerente

Município de Leiria

obra/ local

TOPO NORTE_ Estádio Municipal de Leiria
Arrabalde d'Aquém

OME **LIGHTPLAN**
Rua Fomêdo Lopes,157 - 4.ºfo, 4150-308 Porto
Telefone: +351 223323800 Fax: +351 223323819
Email: ems@ome-e.pt


INSTALAÇÕES DE SEGURANÇA
Projeto de Execução

Sistema Automático de Deteção de Incêndio (SADI)

plantas_ piso 3

capítulo **SEG** folha nº **103 02**
escala **1.200** data **24/09/2025**

Este desenho é propriedade dos autores e não pode ser reproduzido, divulgado ou copiado, no todo ou em parte sem autorização expressa.
Reservados todos os direitos pela legislação em vigor. DCC - LEI 63/85 (14 Março)

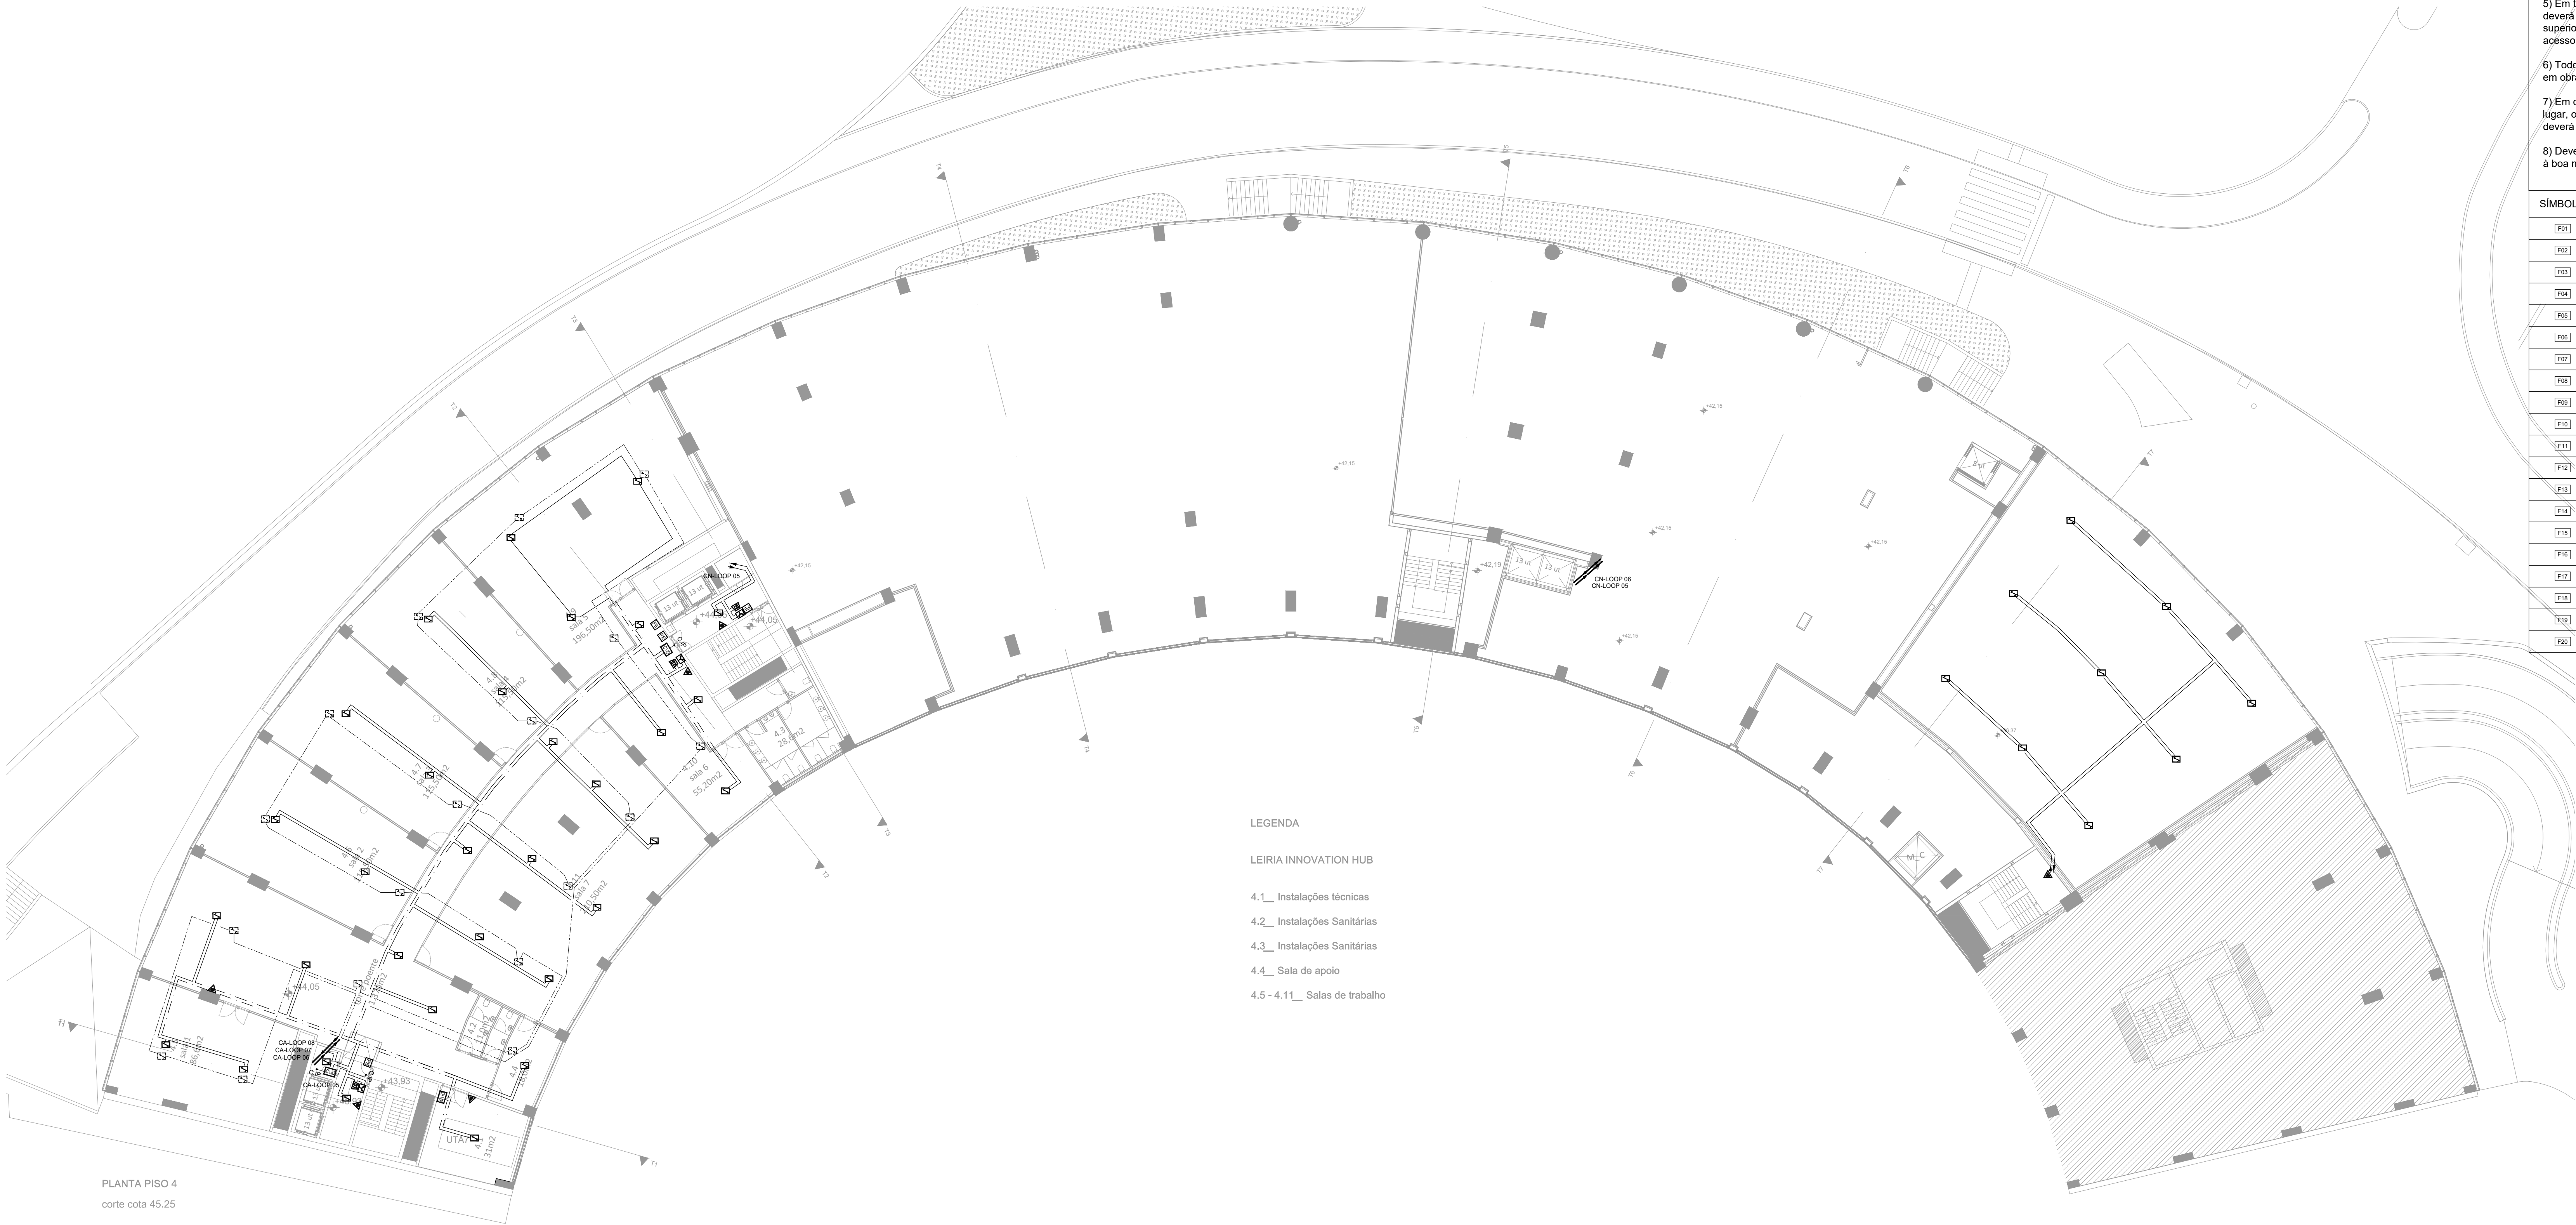

PLANTA PISO 4
corte cota 45.25



LEGENDA

LEIRIA INNOVATION HUB

- 4.1_ Instalações técnicas
- 4.2_ Instalações Sanitárias
- 4.3_ Instalações Sanitárias
- 4.4_ Sala de apoio
- 4.5 + 4.11_ Salas de trabalho

NOTAS

- 1) Os cabos serão instalados em caminhos de cabos das correntes fracas. Nos locais onde não existam caminho de cabos, deverão ser protegidos com tubos de diâmetro adequado.
- 2) A localização exata dos diversos equipamentos será a confirmar em obra.
- 3) Os registos de corta-fogo devem ser aferidos com o projetista de AVAC, bem como a sua alimentação e monitorização.
- 4) Todas as alimentações referentes ao sistema de segurança deverão ser compatibilizadas e aferidas com o projeto da especialidade elétrica.
- 5) Em todos os compartimentos onde exista teto falso, superior a 0.80m, deverá existir um segundo nível de deteção - um nível no teto real e outro nível superior no teto falso e deverá ser previsto alçapão de forma a possibilitar acesso para manutenção.
- 6) Todo o posicionamento de aparelhagem e equipamentos deverá ser aferido em obra pela equipa projetista, fiscalização, dono de obra e empreiteiros.
- 7) Em qualquer caso omissão ou dúvidas, deverão prevalecer, em primeiro lugar, os regulamentos em vigor aplicáveis nesta matéria e em segundo, deverá ser consultada a equipa projetista ou o arquiteto.
- 8) Deverá ser incluída na empreitada de segurança todos os trabalhos relativos à boa montagem e funcionamento de todo o equipamento.

SÍMBOLO	DESCRIÇÃO DO TIPO DE SINALÉTICA
[F01]	Sinalética de Extintor de Po Químico Seco (ABC)
[F02]	Sinalética de Extintor de Neve Carbónica (CO2)
[F03]	Sinalética de Botão de Alarme Manual
[F04]	Sinalética de Proibição de Uso de Elevadores em Caso de Incêndio
[F05]	Sinalética de Corte Geral de Energia Elétrica
[F06]	Sinalética de Agente Extintor Numerada de Po Químico Seco (ABC)
[F07]	Sinalética de Agente Extintor Numerada de Neve Carbónica (CO2)
[F08]	Sinalética de Central de Incêndio
[F09]	Sinalética de Existência de Quadro Elétrico
[F10]	Sinalética de Central de Deteção de Gás
[F11]	Sinalética de Central de Intrusão
[F12]	Sinalética de Central de Deteção de Monóxido de Carbono
[F13]	Sinalética de Carretel
[F14]	Planta de emergência
[F15]	Sinalética de Corte Geral de Gás
[F16]	Sinalética de Extintor de Água Aditivada Pulverizada - 9 litros
[F17]	Sinalética de Extintor de Espuma, Classe F - 6 litros
[F18]	Sinalética de Agente Extintor Numerada de Água Aditivada Pulverizada - 9 litros
[F19]	Sinalética de Agente Extintor Numerada de Espuma, Classe F - 6 litros
[F20]	Sinalética Indicadora do Piso na Caixa de Escadas

SIMBOLOGIA

- [S] Central de Deteção de Incêndio (convencional)
- [S] Detetor Ótico de Fumos com Base (convencional)
- [S] Botão de Alarme Manual (convencional)
- [S] Indicador de Ação (convencional)
- [S] Central de Deteção de Incêndio (Endereçável)
- [S] Detetor Ótico de Fumos com Base
- [S] Detetor Ótico de Fumos com Base pavimento técnico (Endereçável)
- [S] Detetor Termoveloimétrico com Base (Endereçável)
- [S] Detetor de Dupla Tecnologia (Endereçável)
- [S] Botão de Alarme Manual com Caixa (Endereçável)
- [S] Indicador de Ação (Endereçável)
- [S] Sirene de Alarme de Incêndio (Endereçável)
- [S] Módulo Isolador/separador Linha (Endereçável)
- [S] Interface de Monitorização (Endereçável)
- [S] Interface de Comando e Monitorização (Endereçável)
- [S] Fonte de Alimentação 24V
- [S] Retentor de Porta
- [S] Central de Deteção de Monóxido (CO)
- [S] Painel Ótico/Acústico (CO)
- [S] Detetor de Monóxido (CO)
- [S] Central de Deteção de Gás (Cozinha)
- [S] Painel Ótico/Acústico (Cozinha)
- [S] Detetor de Gás (Cozinha)
- [S] Eletroválvula de Corte
- [S] Extintor de Pó Químico Seco, ABC - 6 Kg
- [S] Extintor de Neve Carbónica (CO2) - 5 Kg
- [S] Extintor de Água Aditivada Pulverizada - 9 litros
- [S] Caixa de Derivação em Caminho de Cabos
- [S] Circuito em caminho de cabos no tecto
- [S] Circuito em abraçadeiras no tecto ou parede
- [S] Circuito em abraçadeiras no piso técnico
- [S] Circuito em caminho de cabos no piso técnico

arquitectura

pedro jorge marques de lemos cordeiro
patricia selada lameiro domingos
paulo jorge vieira

colaboração joana carolina de andrade vaz

mube **mube** **mube**
mubearchitecture.com
Largo 5 de Outubro, nº 40, 1º Dº 2400-120 Leiria
916608138 | mubeaq@gmail.com

pedro jorge marques de lemos cordeiro, lda | nº cont. 514565292

requerente

Município de Leiria

obra/local

TOPO NORTE_ Estádio Municipal de Leiria
Arrabalde d'Aquém

OME **LIGHTPLAN**
Rua Formosa Lopes, 157 - 4.º/5º, 4150-308 Porto
Telefone: +351 223323800 Fax: +351 223323819
Email: ems@ome-e.pt

especialidade/ fase


INSTALAÇÕES DE SEGURANÇA
Projeto de Execução

Sistema Automático de Deteção de Incêndio (SADI)

plantas_ piso 4

capitulo SEG folha nº 104 02
escala 1.200 data 24/09/2025

Este desenho é propriedade dos autores e não pode ser reproduzido, divulgado ou copiado, no todo ou em parte sem autorização expressa.
Reservados todos os direitos pela legislação em vigor. DEC - LEI 63/85 (14 Março)

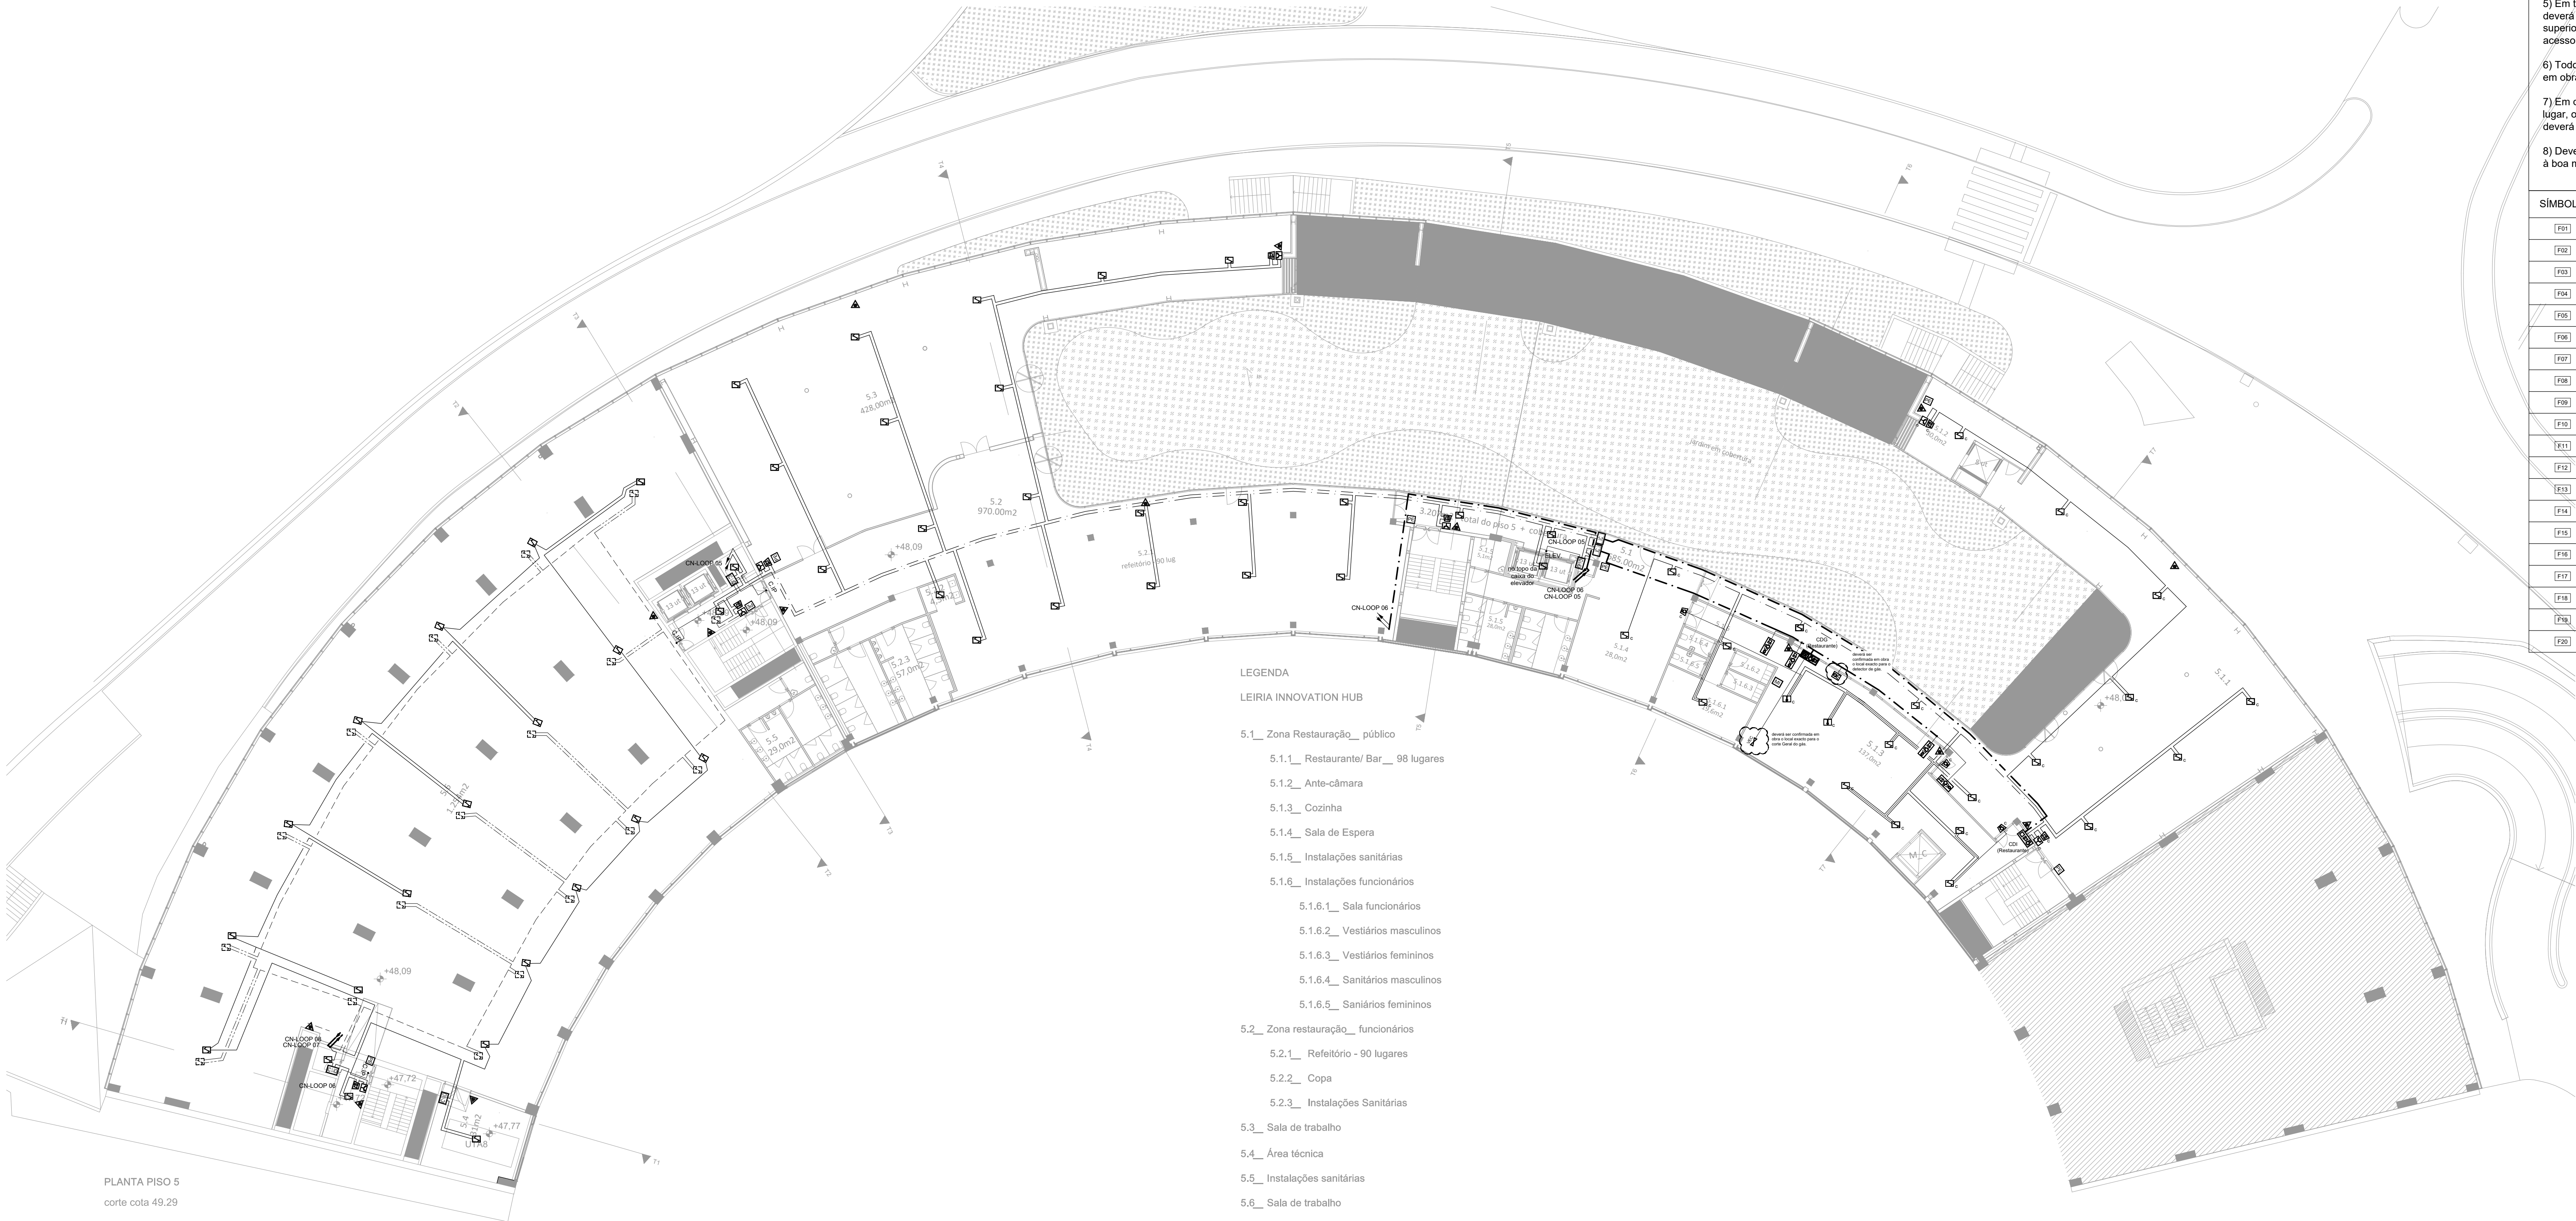

PLANTA PISO 5
corte cota 49.29

LEGENDA

LEIRIA INNOVATION HUB

- 5.1_ Zona Restauração_ público
 - 5.1.1_ Restaurante/ Bar_ 98 lugares
 - 5.1.2_ Ante-câmara
 - 5.1.3_ Cozinha
 - 5.1.4_ Sala de Espera
 - 5.1.5_ Instalações sanitárias
 - 5.1.6_ Instalações funcionários
 - 5.1.6.1_ Sala funcionários
 - 5.1.6.2_ Vestiários masculinos
 - 5.1.6.3_ Vestiários femininos
 - 5.1.6.4_ Sanitários masculinos
 - 5.1.6.5_ Sanitários femininos
- 5.2_ Zona restauração_ funcionários
 - 5.2.1_ Refeitório - 90 lugares
 - 5.2.2_ Copa
 - 5.2.3_ Instalações Sanitárias
- 5.3_ Sala de trabalho
- 5.4_ Área técnica
- 5.5_ Instalações sanitárias
- 5.6_ Sala de trabalho

NOTAS

- 1) Os cabos serão instalados em caminhos de cabos das correntes fracas. Nos locais onde não existam caminho de cabos, deverão ser protegidos com tubos de diâmetro adequado.
- 2) A localização exata dos diversos equipamentos será a confirmar em obra.
- 3) Os registos de corta-fogo devem ser aferidos com o projetista de AVAC, bem como a sua alimentação e monitorização.
- 4) Todas as alimentações referentes ao sistema de segurança deverão ser compatibilizadas e aferidas com o projeto da especialidade elétrica.
- 5) Em todos os compartimentos onde exista teto falso, superior a 0.80m, deverá existir um segundo nível de deteção - um nível no teto real e outro nível superior no teto falso e deverá ser previsto alçapão de forma a possibilitar acesso para manutenção.
- 6) Todo o posicionamento de aparelhagem e equipamentos deverá ser aferido em obra pela equipa projetista, fiscalização, dono de obra e empreiteiros.
- 7) Em qualquer caso omissão ou dúvidas, deverão prevalecer, em primeiro lugar, os regulamentos em vigor aplicáveis nesta matéria e em segundo, deverá ser consultada a equipa projetista ou o arquiteto.
- 8) Deverá ser incluída na empreitada de segurança todos os trabalhos relativos à boa montagem e funcionamento de todo o equipamento.

SÍMBOLO	DESCRIÇÃO DO TIPO DE SINALÉTICA
[F01]	Sinalética de Extintor de Po Químico Seco (ABC)
[F02]	Sinalética de Extintor de Neve Carbónica (CO2)
[F03]	Sinalética de Botão de Alarme Manual
[F04]	Sinalética de Proibição de Uso de Elevadores em Caso de Incêndio
[F05]	Sinalética de Corte Geral de Energia Elétrica
[F06]	Sinalética de Agente Extintor Numerada de Po Químico Seco (ABC)
[F07]	Sinalética de Agente Extintor Numerada de Neve Carbónica (CO2)
[F08]	Sinalética de Central de Incêndio
[F09]	Sinalética de Existência de Quadro Elétrico
[F10]	Sinalética de Central de Deteção de Gás
[F11]	Sinalética de Central de Intrusão
[F12]	Sinalética de Central de Deteção de Monóxido de Carbono
[F13]	Sinalética de Carretel
[F14]	Planta de emergência
[F15]	Sinalética de Corte Geral de Gás
[F16]	Sinalética de Extintor de Água Aditivada Pulverizada - 9 litros
[F17]	Sinalética de Extintor de Espuma, Classe F - 6 litros
[F18]	Sinalética de Agente Extintor Numerada de Água Aditivada Pulverizada - 9 litros
[F19]	Sinalética de Agente Extintor Numerada de Espuma, Classe F - 6 litros
[F20]	Sinalética Indicadora do Piso na Caixa de Escadas

SIMBOLOGIA

- [S] Central de Deteção de Incêndio (convencional)
- [C] Detetor Ótico de Fumos com Base (convencional)
- [M] Botão de Alarme Manual (convencional)
- [A] Indicador de Ação (convencional)
- [S, C, M, A] Central de Deteção de Incêndio (Endereçável)
- [S] Detetor Ótico de Fumos com Base
- [S] Detetor Ótico de Fumos com Base pavimento técnico (Endereçável)
- [T] Detetor Termoveloimétrico com Base (Endereçável)
- [T] Detetor de Dupla Tecnologia (Endereçável)
- [M] Botão de Alarme Manual com Caixa (Endereçável)
- [A] Indicador de Ação (Endereçável)
- [A] Sirene de Alarme de Incêndio (Endereçável)
- [L] Módulo Isolador/separador Linha (Endereçável)
- [C] Interface de Monitorização (Endereçável)
- [C, V] Interface de Comando e Monitorização (Endereçável)
- [FA] Fonte de Alimentação 24V
- [M] Retentor de Porta
- [S, C, M, A] Central de Deteção de Monóxido (CO)
- [S, C, M, A] Painel Ótico/Acústico (CO)
- [A] Detetor de Monóxido (CO)
- [S, C, M, A] Central de Deteção de Gás (Cozinha)
- [S, C, M, A] Painel Ótico/Acústico (Cozinha)
- [G] Detetor de Gás (Cozinha)
- [VEC] Eletroválvula de Corte
- [E] Extintor de Pó Químico Seco, ABC - 6 Kg
- [E] Extintor de Neve Carbónica (CO2) - 5 Kg
- [E] Extintor de Água Aditivada Pulverizada - 9 litros
- [■] Caixa de Derivação em Caminho de Cabos
- [---] Circuito em caminho de cabos no tecto
- [---] Circuito em abraçadeiras no tecto ou parede
- [---] Circuito em abraçadeiras no piso técnico
- [---] Circuito em caminho de cabos no piso técnico

arquitetura

pedro jorge marques de lemos cordeiro
patricia selada lameiro domingos
paulo jorge vieira

colaboração: joana carolina de andrade vaz

mubea mubeaarchitecture.com
Largo 5 de Outubro, nº 40, 1º Dº 2400-120 Leiria
916608138 | mubeaqr@gmail.com

pedro jorge marques de lemos cordeiro, lda | nº cont. 514565292

requerente

Município de Leiria

obra/ local

TOPO NORTE_ Estádio Municipal de Leiria
Arrabalde d'Aquém


Rua Fomêdo Lopes,157 - 4.ºfo, 4150-308 Porto

OMÉ **LIGHTPLAN**
Especialidade/ fase
Email: emal@omé-e.pt

INSTALAÇÕES DE SEGURANÇA
Projeto de Execução

Sistema Automático de Deteção de Incêndio (SADI)
Sistema Automático de Deteção de Gases Explosivos (SADGE)

plantas_ piso 5

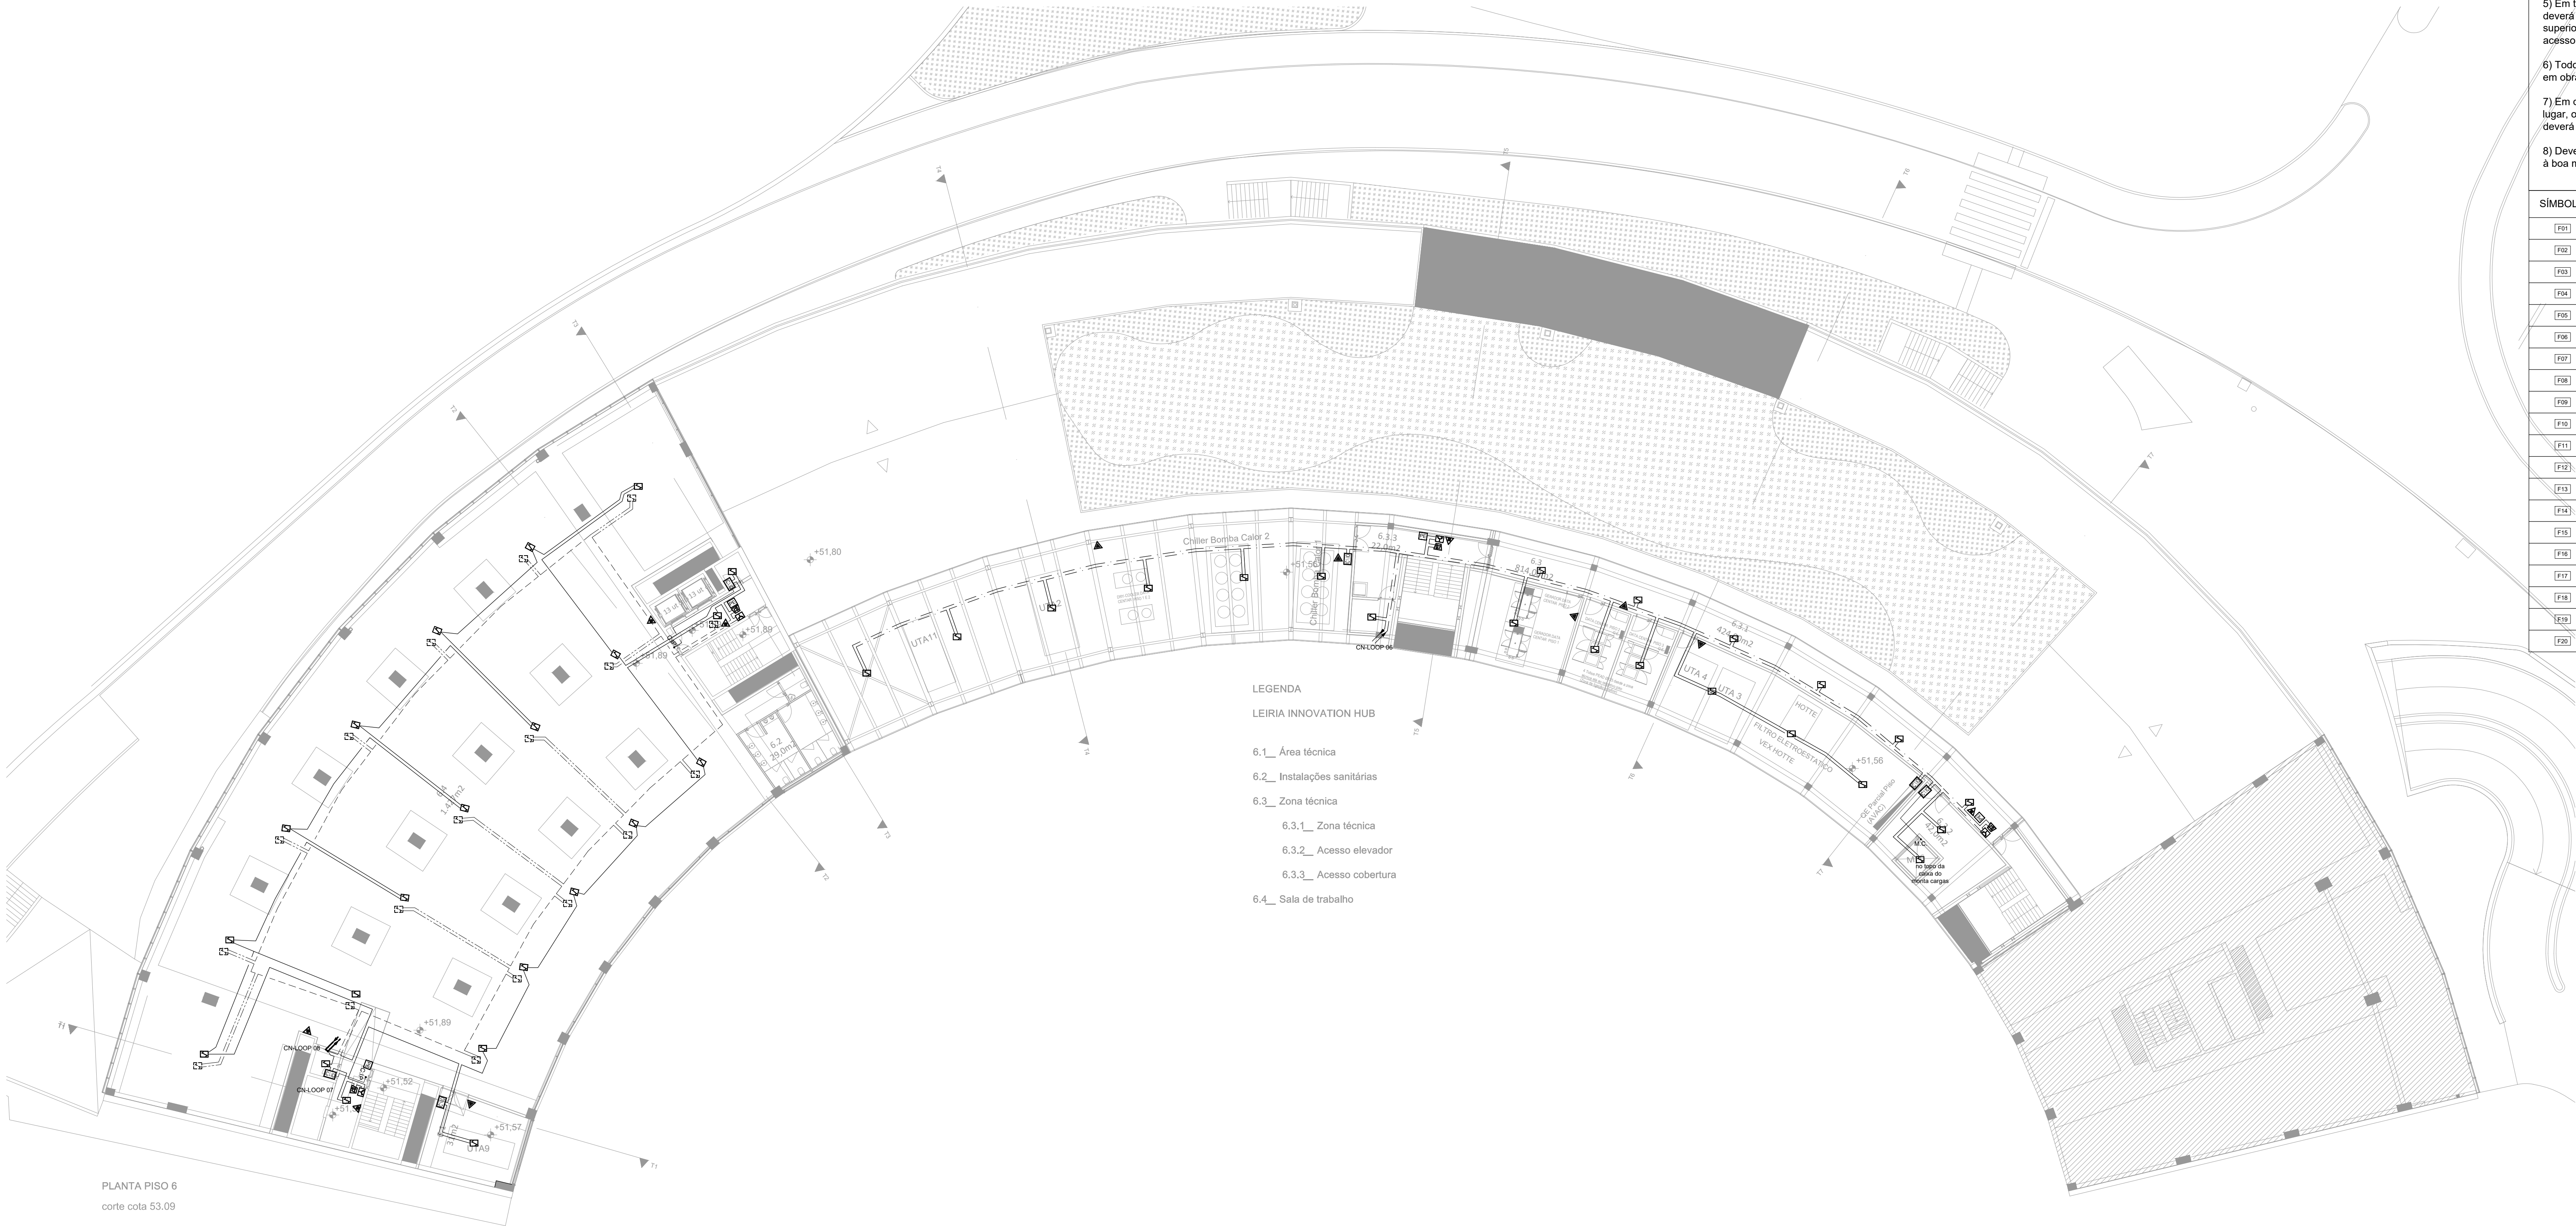

PLANTA PISO 6
cota cota 53.09

- LEGENDA
- LEIRIA INNOVATION HUB
- 6.1_ Área técnica
 - 6.2_ Instalações sanitárias
 - 6.3_ Zona técnica
 - 6.3.1_ Zona técnica
 - 6.3.2_ Acesso elevador
 - 6.3.3_ Acesso cobertura
 - 6.4_ Sala de trabalho

NOTAS

- 1) Os cabos serão instalados em caminhos de cabos das correntes fracas. Nos locais onde não existam caminho de cabos, deverão ser protegidos com tubos de diâmetro adequado.
- 2) A localização exata dos diversos equipamentos será a confirmar em obra.
- 3) Os registos de corta-fogo devem ser aferidos com o projetista de AVAC, bem como a sua alimentação e monitorização.
- 4) Todas as alimentações referentes ao sistema de segurança deverão ser compatibilizadas e aferidas com o projeto da especialidade elétrica.
- 5) Em todos os compartimentos onde exista teto falso, superior a 0.80m, deverá existir um segundo nível de deteção - um nível no teto real e outro nível superior no teto falso e deverá ser previsto alçapão de forma a possibilitar acesso para manutenção.
- 6) Todo o posicionamento de aparelhagem e equipamentos deverá ser aferido em obra pela equipa projetista, fiscalização, dono de obra e empreiteiros.
- 7) Em qualquer caso omissão ou dúvidas, deverão prevalecer, em primeiro lugar, os regulamentos em vigor aplicáveis nesta matéria e em segundo, deverá ser consultada a equipa projetista ou o arquiteto.
- 8) Deverá ser incluída na empreitada de segurança todos os trabalhos relativos à boa montagem e funcionamento de todo o equipamento.

SÍMBOLO	DESCRIÇÃO DO TIPO DE SINALÉTICA
[F01]	Sinalética de Extintor de Po Químico Seco (ABC)
[F02]	Sinalética de Extintor de Neve Carbónica (CO2)
[F03]	Sinalética de Botão de Alarme Manual
[F04]	Sinalética de Proibição de Uso de Elevadores em Caso de Incêndio
[F05]	Sinalética de Corte Geral de Energia Elétrica
[F06]	Sinalética de Agente Extintor Numerada de Po Químico Seco (ABC)
[F07]	Sinalética de Agente Extintor Numerada de Neve Carbónica (CO2)
[F08]	Sinalética de Central de Incêndio
[F09]	Sinalética de Existência de Quadro Elétrico
[F10]	Sinalética de Central de Deteção de Gás
[F11]	Sinalética de Central de Intrusão
[F12]	Sinalética de Central de Deteção de Monóxido de Carbono
[F13]	Sinalética de Carretel
[F14]	Planta de emergência
[F15]	Sinalética de Corte Geral de Gás
[F16]	Sinalética de Extintor de Água Aditivada Pulverizada - 9 litros
[F17]	Sinalética de Extintor de Espuma, Classe F - 6 litros
[F18]	Sinalética de Agente Extintor Numerada de Água Aditivada Pulverizada - 9 litros
[F19]	Sinalética de Agente Extintor Numerada de Espuma, Classe F - 6 litros
[F20]	Sinalética Indicadora do Piso na Caixa de Escadas

SIMBOLOGIA

- [S] Central de Deteção de Incêndio (convencional)
- [S] Detetor Ótico de Fumos com Base (convencional)
- [S] Botão de Alarme Manual (convencional)
- [S] Indicador de Ação (convencional)
- [S] Central de Deteção de Incêndio (Endereçável)
- [S] Detetor Ótico de Fumos com Base
- [S] Detetor Ótico de Fumos com Base pavimento técnico (Endereçável)
- [S] Detetor Termoveloimétrico com Base (Endereçável)
- [S] Detetor de Dupla Tecnologia (Endereçável)
- [S] Botão de Alarme Manual com Caixa (Endereçável)
- [S] Indicador de Ação (Endereçável)
- [S] Sirene de Alarme de Incêndio (Endereçável)
- [S] Módulo Isolador/separador Linha (Endereçável)
- [S] Interface de Monitorização (Endereçável)
- [S] Interface de Comando e Monitorização (Endereçável)
- [S] Fonte de Alimentação 24V
- [S] Retentor de Porta
- [S] Central de Deteção de Monóxido (CO)
- [S] Painel Ótico/Acústico (CO)
- [S] Detetor de Monóxido (CO)
- [S] Central de Deteção de Gás (Cozinha)
- [S] Painel Ótico/Acústico (Cozinha)
- [S] Detetor de Gás (Cozinha)
- [S] Eletroválvula de Corte
- [S] Extintor de Pó Químico Seco, ABC - 6 Kg
- [S] Extintor de Neve Carbónica (CO2) - 5 Kg
- [S] Extintor de Água Aditivada Pulverizada - 9 litros
- [S] Caixa de Derivação em Caminho de Cabos
- [S] Circuito em caminho de cabos no tecto
- [S] Circuito em abraçadeiras no tecto ou parede
- [S] Circuito em abraçadeiras no piso técnico
- [S] Circuito em caminho de cabos no piso técnico

arquitetura

pedro jorge marques de lemos cordeiro
patricia selada lameiro domingos
paulo jorge vieira

colaboração joana carolina de andrade vaz

mube mubearchitecture.com
Largo 5 de Outubro, nº 40, 1º Dº 2400-120 Leiria
916608138 | mubeaq@gmail.com

pedro jorge marques de lemos cordeiro, lda | nº cont. 514565292

requerente

Município de Leiria

obra/local

TOPO NORTE_ Estádio Municipal de Leiria
Arrabalde d'Aquém

OME ome-lightplan.com
Rua Formosa Lopes,157 - 4.ºfo, 4150-308 Porto
Telefone: +351 223323800 Fax: +351 223323819
Email: ome@ome-e.pt


especialidade/ fase
INSTALAÇÕES DE SEGURANÇA
Projeto de Execução

Sistema Automático de Deteção de Incêndio (SADI)

plantas_ piso 6

capítulo SEG folha nº 106 02
escala 1.200 data 24/09/2025

Este desenho é propriedade dos autores e não pode ser reproduzido, divulgado ou copiado, no todo ou em parte sem autorização expressa.
Reservados todos os direitos pela legislação em vigor. DEC - LEI 63/85 (14 Março)

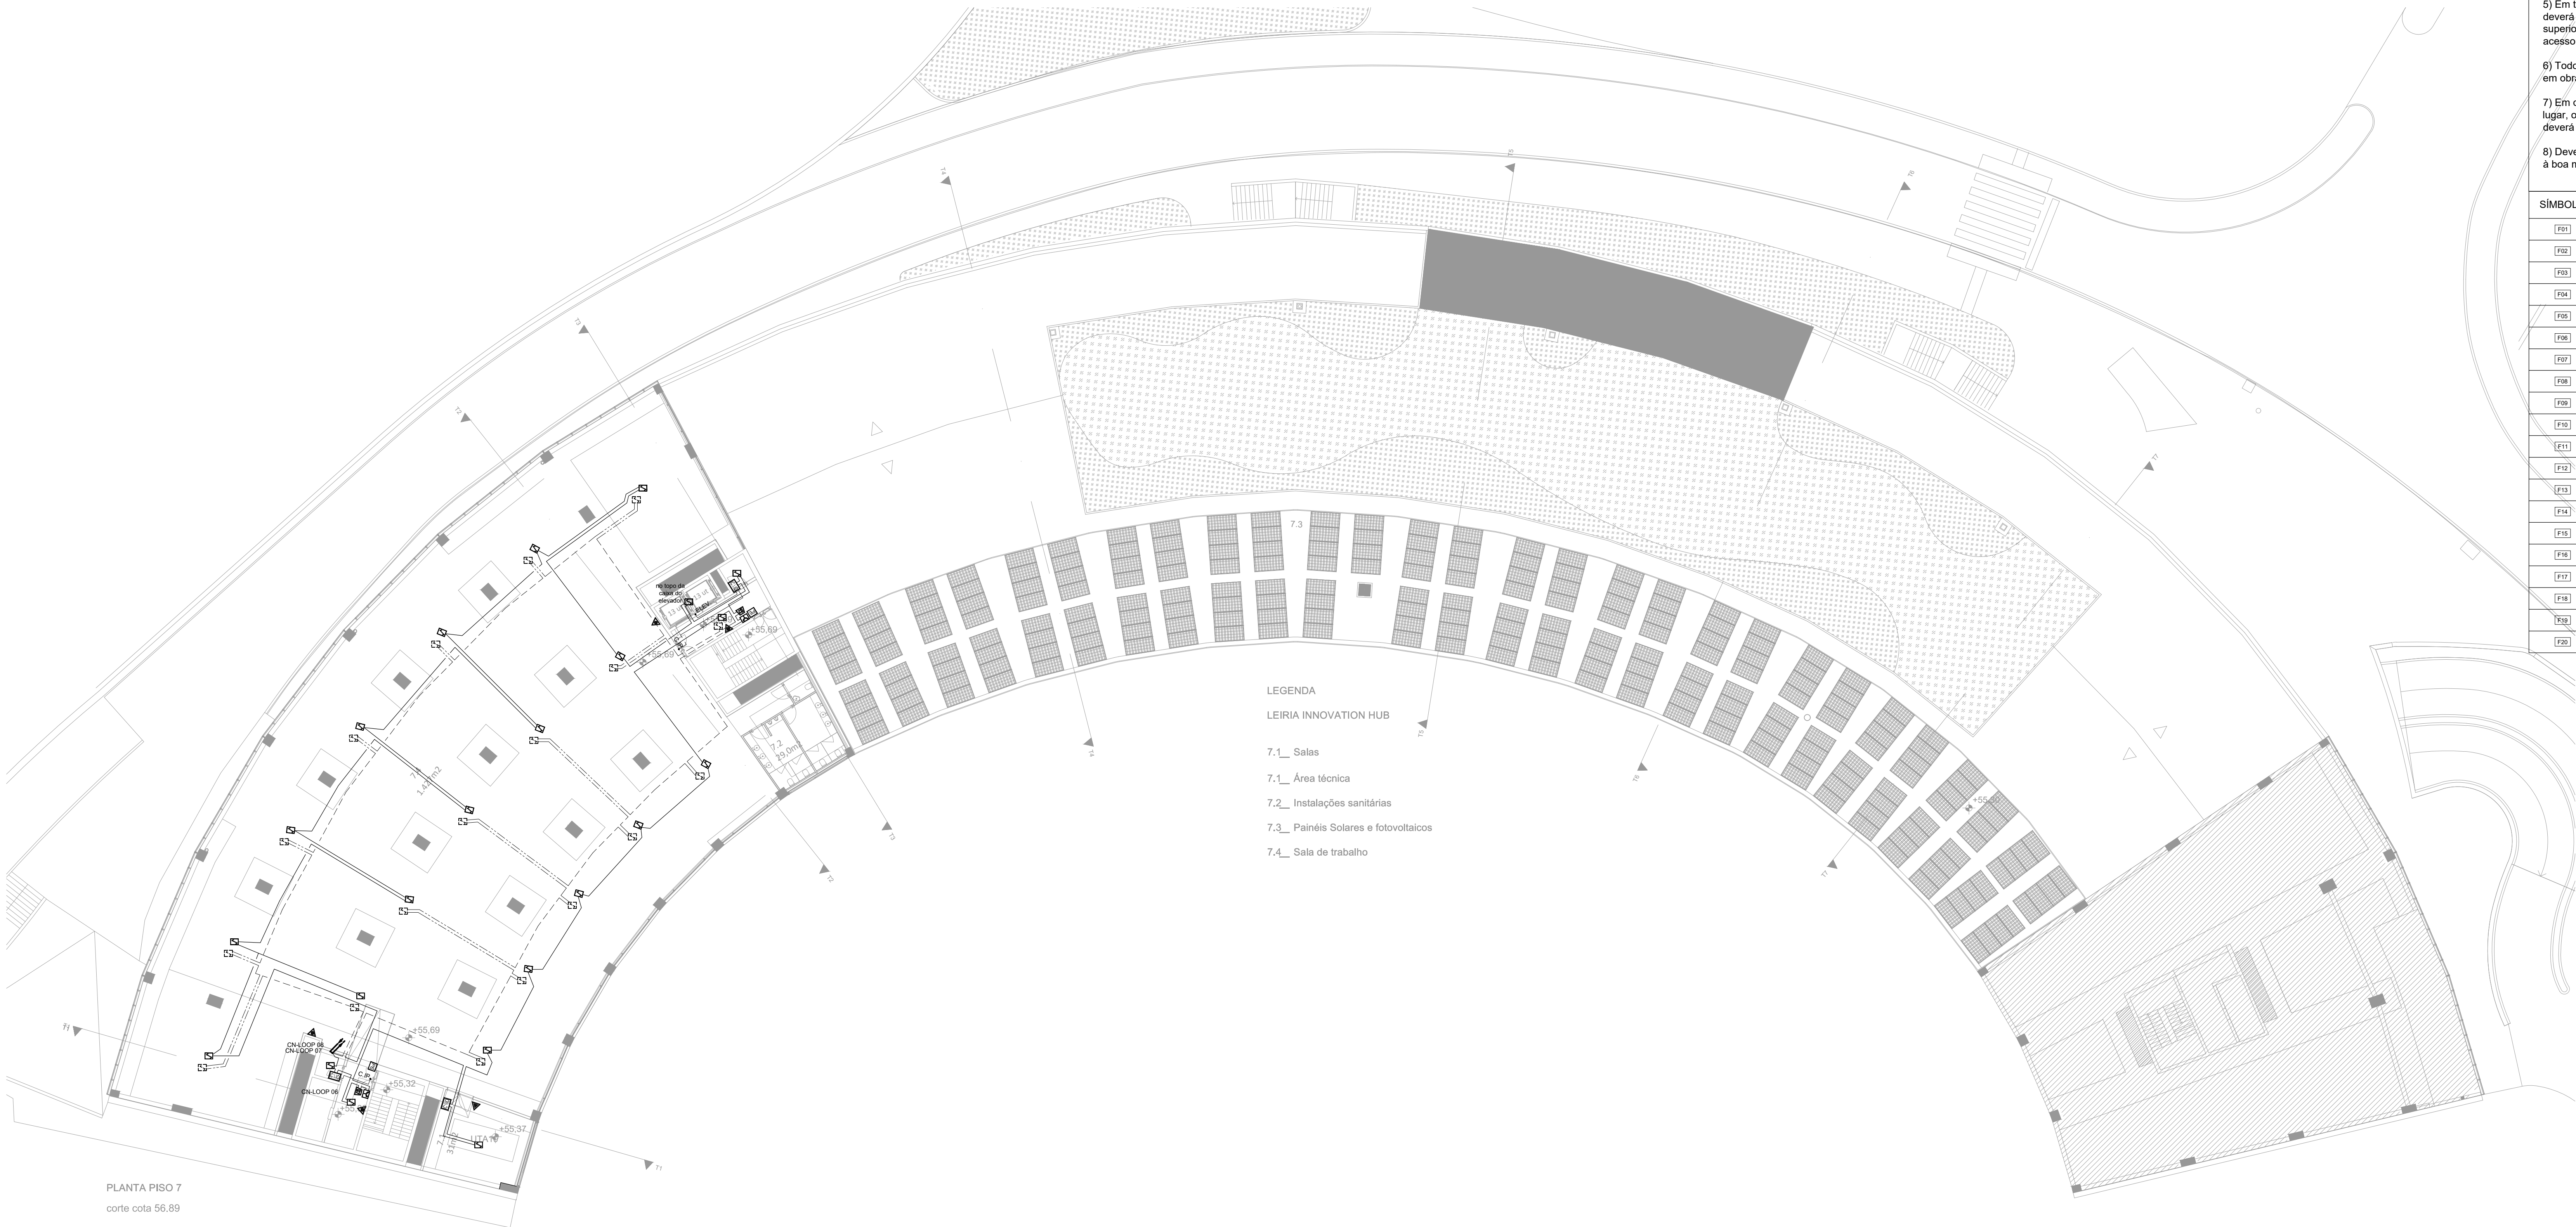

NOTAS

- 1) Os cabos serão instalados em caminhos de cabos das correntes fracas. Nos locais onde não existam caminho de cabos, deverão ser protegidos com tubos de diâmetro adequado.
- 2) A localização exata dos diversos equipamentos será a confirmar em obra.
- 3) Os registos de corta-fogo devem ser aferidos com o projetista de AVAC, bem como a sua alimentação e monitorização.
- 4) Todas as alimentações referentes ao sistema de segurança deverão ser compatibilizadas e aferidas com o projeto da especialidade elétrica.
- 5) Em todos os compartimentos onde exista teto falso, superior a 0.80m, deverá existir um segundo nível de deteção - um nível no teto real e outro nível superior no teto falso e deverá ser previsto alçapão de forma a possibilitar acesso para manutenção.
- 6) Todo o posicionamento de aparelhagem e equipamentos deverá ser aferido em obra pela equipa projetista, fiscalização, dono de obra e empreiteiros.
- 7) Em qualquer caso omissão ou dúvidas, deverão prevalecer, em primeiro lugar, os regulamentos em vigor aplicáveis nesta matéria e em segundo, deverá ser consultada a equipa projetista ou o arquiteto.
- 8) Deverá ser incluída na empreitada de segurança todos os trabalhos relativos à boa montagem e funcionamento de todo o equipamento.

SÍMBOLO	DESCRIÇÃO DO TIPO DE SINALÉTICA
[F01]	Sinalética de Extintor de Po Químico Seco (ABC)
[F02]	Sinalética de Extintor de Neve Carboníca (CO2)
[F03]	Sinalética de Botão de Alarme Manual
[F04]	Sinalética de Proibição de Uso de Elevadores em Caso de Incêndio
[F05]	Sinalética de Corte Geral de Energia Elétrica
[F06]	Sinalética de Agente Extintor Numerada de Po Químico Seco (ABC)
[F07]	Sinalética de Agente Extintor Numerada de Neve Carboníca (CO2)
[F08]	Sinalética de Central de Incêndio
[F09]	Sinalética de Existência de Quadro Elétrico
[F10]	Sinalética de Central de Deteção de Gás
[F11]	Sinalética de Central de Intrusão
[F12]	Sinalética de Central de Deteção de Monóxido de Carbono
[F13]	Sinalética de Carretel
[F14]	Planta de emergência
[F15]	Sinalética de Corte Geral de Gás
[F16]	Sinalética de Extintor de Água Aditivada Pulverizada - 9 litros
[F17]	Sinalética de Extintor de Espuma, Classe F - 6 litros
[F18]	Sinalética de Agente Extintor Numerada de Água Aditivada Pulverizada - 9 litros
[F19]	Sinalética de Agente Extintor Numerada de Espuma, Classe F - 6 litros
[F20]	Sinalética Indicadora do Piso na Caixa de Escadas

SIMBOLOGIA

- [S] Central de Deteção de Incêndio (convencional)
- [S] Detetor Ótico de Fumos com Base (convencional)
- [S] Botão de Alarme Manual (convencional)
- [S] Indicador de Ação (convencional)
- [S] Central de Deteção de Incêndio (Endereçável)
- [S] Detetor Ótico de Fumos com Base
- [S] Detetor Ótico de Fumos com Base pavimento técnico (Endereçável)
- [S] Detetor Termoveloimétrico com Base (Endereçável)
- [S] Detetor de Dupla Tecnologia (Endereçável)
- [S] Botão de Alarme Manual com Caixa (Endereçável)
- [S] Indicador de Ação (Endereçável)
- [S] Sirene de Alarme de Incêndio (Endereçável)
- [S] Módulo Isolador/separador Linha (Endereçável)
- [S] Interface de Monitorização (Endereçável)
- [S] Interface de Comando e Monitorização (Endereçável)
- [S] Fonte de Alimentação 24V
- [S] Refetor de Porta
- [S] Central de Deteção de Monóxido (CO)
- [S] Painel Ótico/Acústico (CO)
- [S] Detetor de Monóxido (CO)
- [S] Central de Deteção de Gás (Cozinha)
- [S] Painel Ótico/Acústico (Cozinha)
- [S] Detetor de Gás (Cozinha)
- [S] Eletroválvula de Corte
- [S] Extintor de Pó Químico Seco, ABC - 6 Kg
- [S] Extintor de Neve Carboníca (CO2) - 5 Kg
- [S] Extintor de Água Aditivada Pulverizada - 9 litros
- [S] Caixa de Derivação em Caminho de Cabos
- [S] Circuito em caminho de cabos no tecto
- [S] Circuito em abraçadeiras no tecto ou parede
- [S] Circuito em abraçadeiras no piso técnico
- [S] Circuito em caminho de cabos no piso técnico

arquitectura

pedro jorge marques de lemos cordeiro
patricia selada lameiro domingues
paulo jorge vieira

colaboração: joana carolina de andrade vaz

mbe mbearquitectura.com
Largo 5 de Outubro, nº 40, 1º Dº 2400-120 Leiria
916608138 | mbearqu@gmail.com

pedro jorge marques de lemos cordeiro, lda | nº cont. 514565292

requerente

Município de Leiria

obra/local

TOPO NORTE_ Estádio Municipal de Leiria
Arrabalde d'Aquém

OME Rua Formosa Lopes,157 - 4.ºfo, 4150-308 Porto
especialidade/ fase **LIGHTPLAN**
Telefone: +351 223323800 Fax: +351 223323819
Email: emad@ome-e.pt

INSTALAÇÕES DE SEGURANÇA
Projeto de Execução

Sistema Automático de Deteção de Incêndio (SADI)

plantas_ piso 7

capitulo SEG folha nº 107 02
escala 1.200 data 24/09/2025

Este desenho é propriedade dos autores e não pode ser reproduzido, divulgado ou copiado, no todo ou em parte sem autorização expressa.
Reservados todos os direitos pela legislação em vigor. DEC - LEI 63/85 (14 Março)