


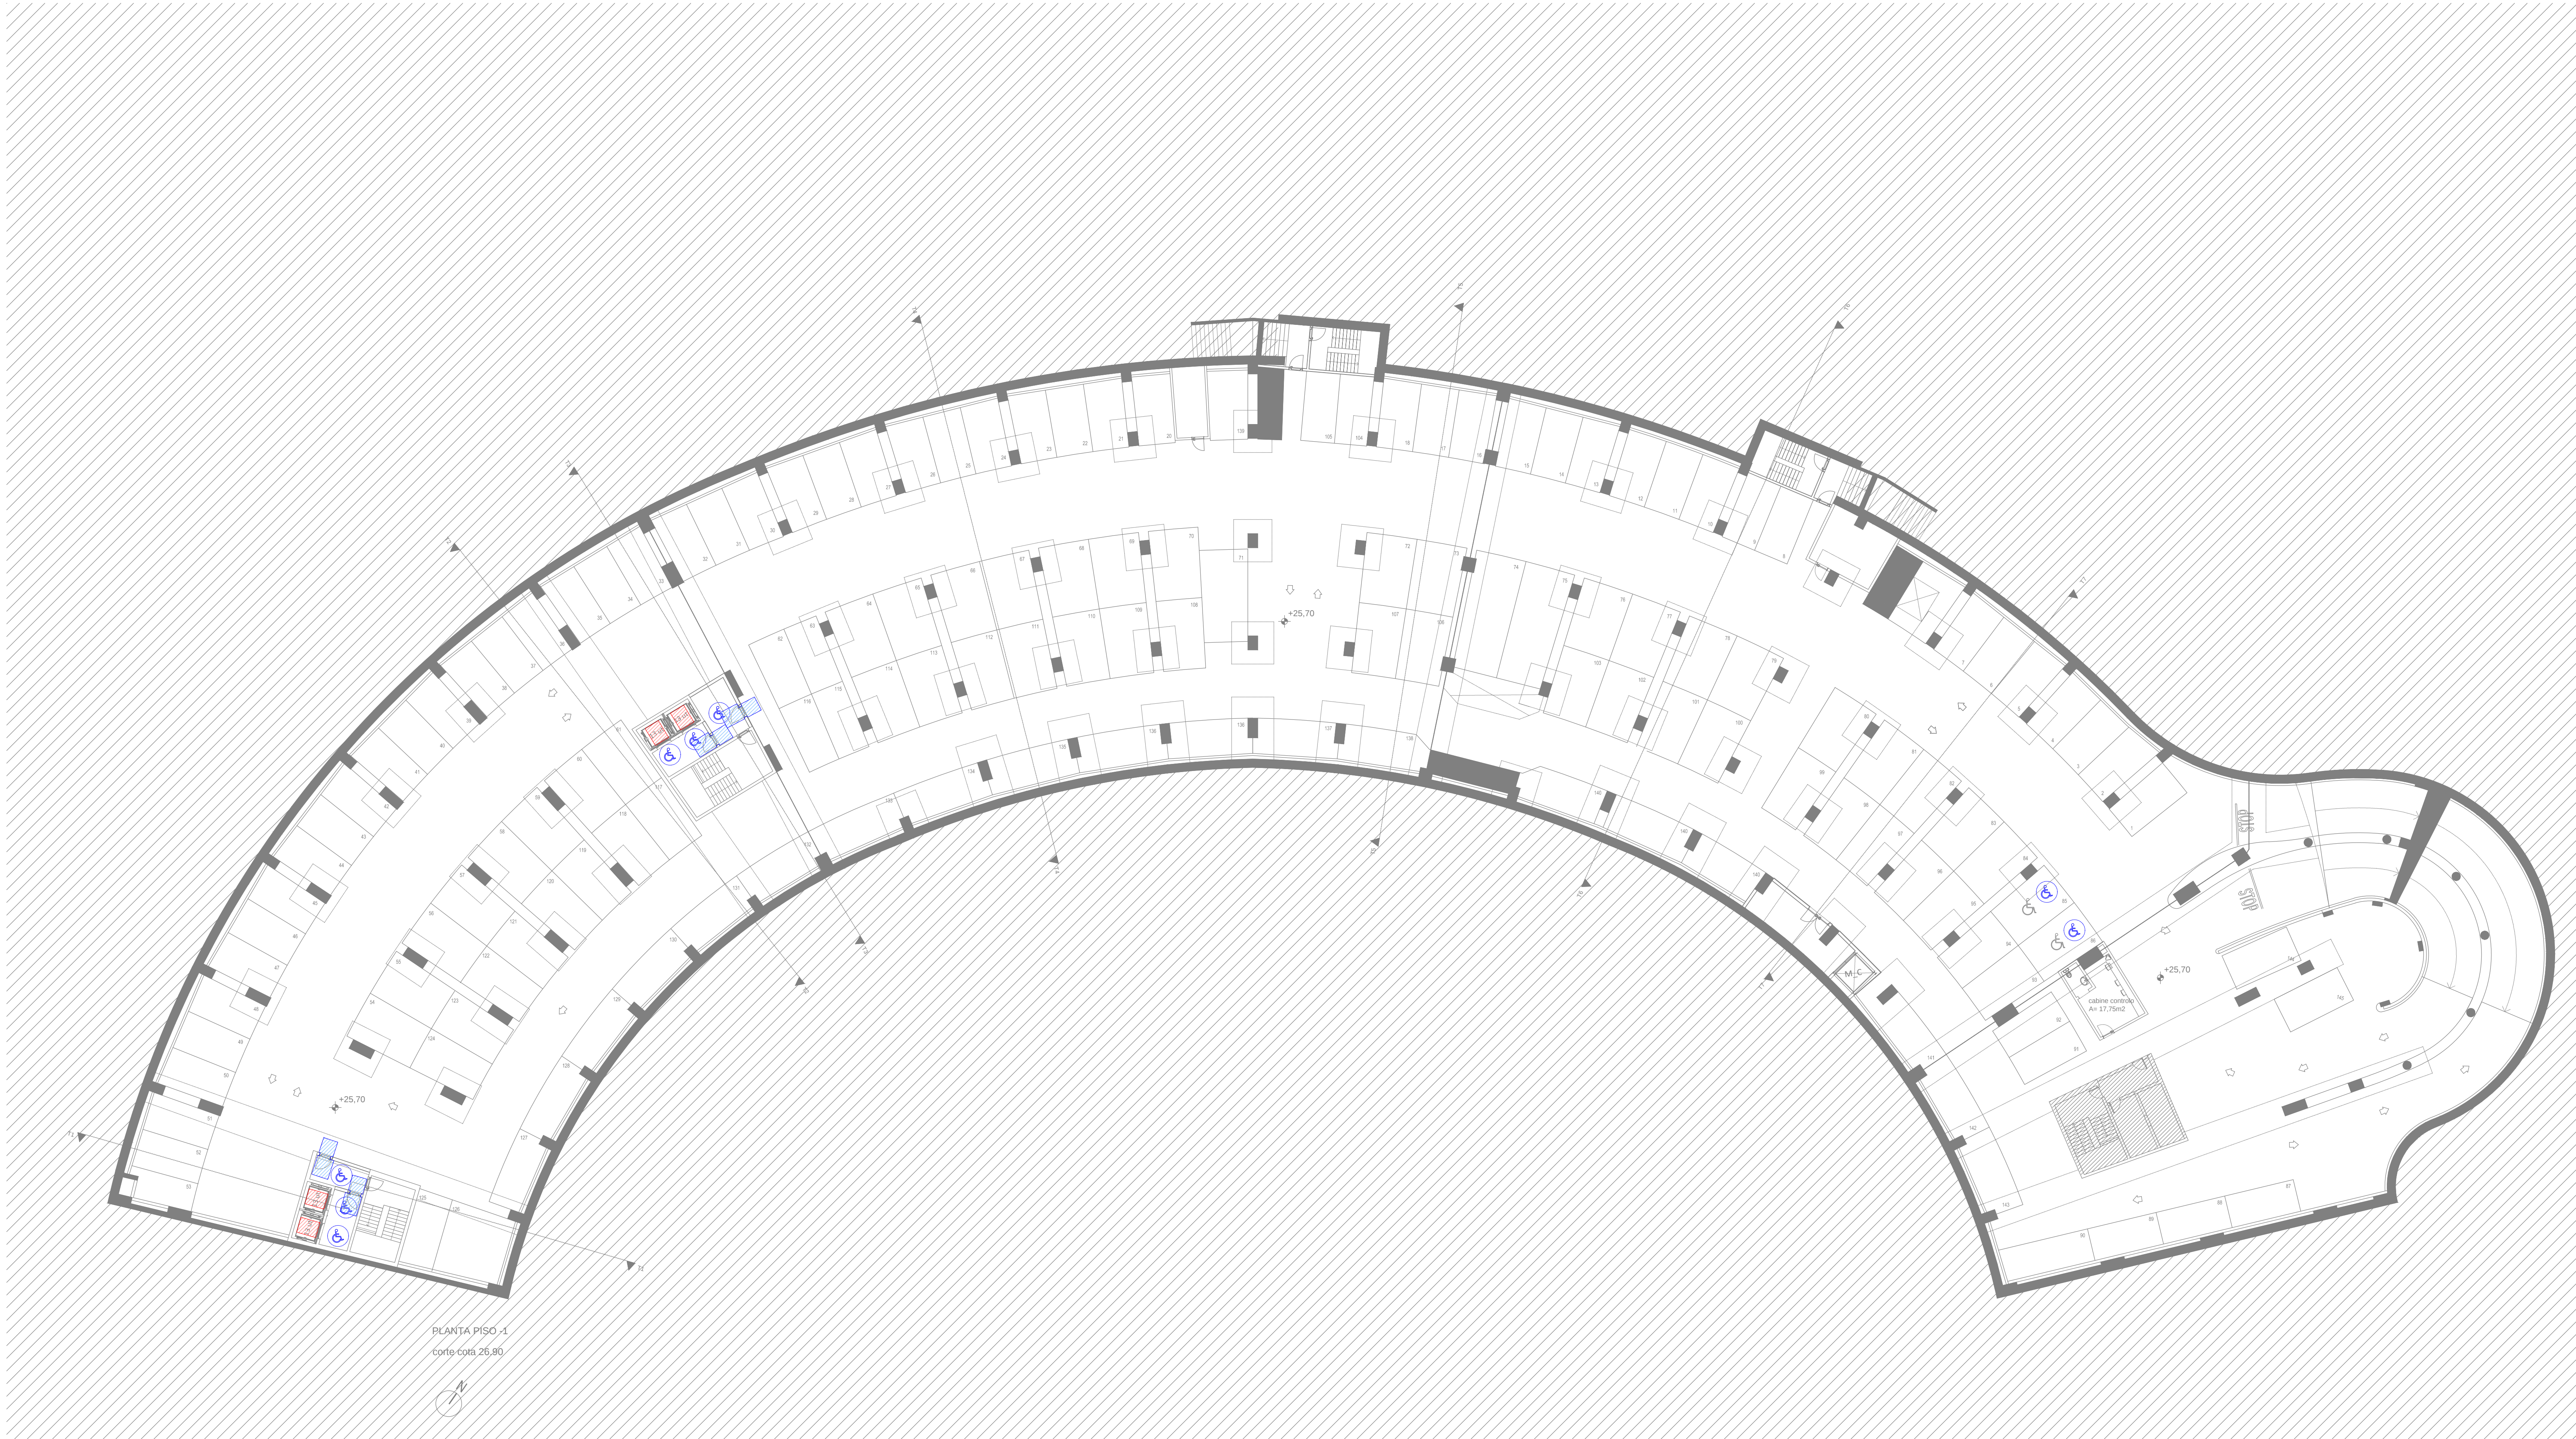

LEGENDA

- Marqueiro das zonas acessíveis
- Zona de manobras de 100' com diâmetro de 1,00m
- Zona de manobras de 100' 1,00m x 1,00m
- Zona de manobras de 100' 1,20m x 1,20m
- Manobras de 100'
- Zona livre de acesso e paragem de 0,75m x 1,20m
- Corredor interno no interior de 1,00m x 1,00m
- Zona livre de paragem no interior de 0,75m x 1,20m
- Zona de manobras das portas de 100' - 1,00m x 1,00m

arquitetura
pedro jorge marques de lemos cordeiro
patricia selada lameiro domingues
paulo jorge vieira
colaboração: anastasia fateniko
mubearquitectura.com
Largo 5 de Outubro, nº 40, 1º Dº 2400-120 Leiria
916608138 | mubearqu@gmail.com

pedro jorge marques de lemos cordeiro, lda | nº cont. 514565292

requerente
Município de Leiria

obra/ local
TOPO NORTE_ Estádio Municipal de Leiria
Arrabalde d'Aquém


especialidade
ARQUITETURA

designação
PLANO DE ACESSIBILIDADES_ PISO -1

	(des)	(rev)
22.10.20	folha nº	ARQ 03 01
(atualização) 24.09.25	escala	1.200

NOTA: TODOS OS TRABALHOS DEVERÃO SER REALIZADOS DE ACORDO COM OS PROJETOS (PEÇAS ESCRITAS E DESENHADAS), SATISFAZENDO O ESPECIFICADO E CONSEQUENTE COM OS PRINCÍPIOS DA BOA EXECUÇÃO | TODAS AS MEDIDAS E QUANTIDADES DEVERÃO SER CONFIRMADAS EM OBRA. EM CASO DE ALTERAÇÃO CONSULTAR O PROJETISTA | EM CASO DE INCONGRUÊNCIA ENTRE DESENHOS, A ESCALA MAIOR É A QUE VIGORA | EM CASO DE INCOMPATIBILIDADE ENTRE O PROJETO DE ARQUITETURA E OS PROJETOS DE ESPECIALIDADES, DEVERÁ PREVALECER O PROJETO DE ARQUITETURA E DEVERÁ SER CONSULTADO O PROJETISTA | TODA E QUALQUER ALTERAÇÃO OU DÚVIDA NO DECORRER DA OBRA DEVERÁ SER COMUNICADA AO PROJETISTA, ANTES DA ENCOMENDA/ FABRICAÇÃO/ EXECUÇÃO DE QUALQUER TRABALHO | TODAS AS CORES E REFERÊNCIAS PRESENTES NAS PEÇAS DESENHADAS DEVERÃO SER APROVADAS PELO PROJETISTA MEDIANTE APRESENTAÇÃO DE AMOSTRA EM OBRA | AS OMISSÕES OU ERROS DETETADOS NOS DESENHOS DEVERÃO SER PARTICIPADOS À COORDENAÇÃO | TODOS OS PORMENORES, FERRAGENS E ACESSÓRIOS DEVERÃO SER TESTADOS E APROVADOS EM OBRA PELO PROJETISTA

Este desenho é propriedade dos autores e não pode ser reproduzido, divulgado ou copiado, no todo ou em parte sem autorização expressa.
Reservados todos os direitos pela legislação em vigor. D.C. - LEI 62/85 (14 Março)

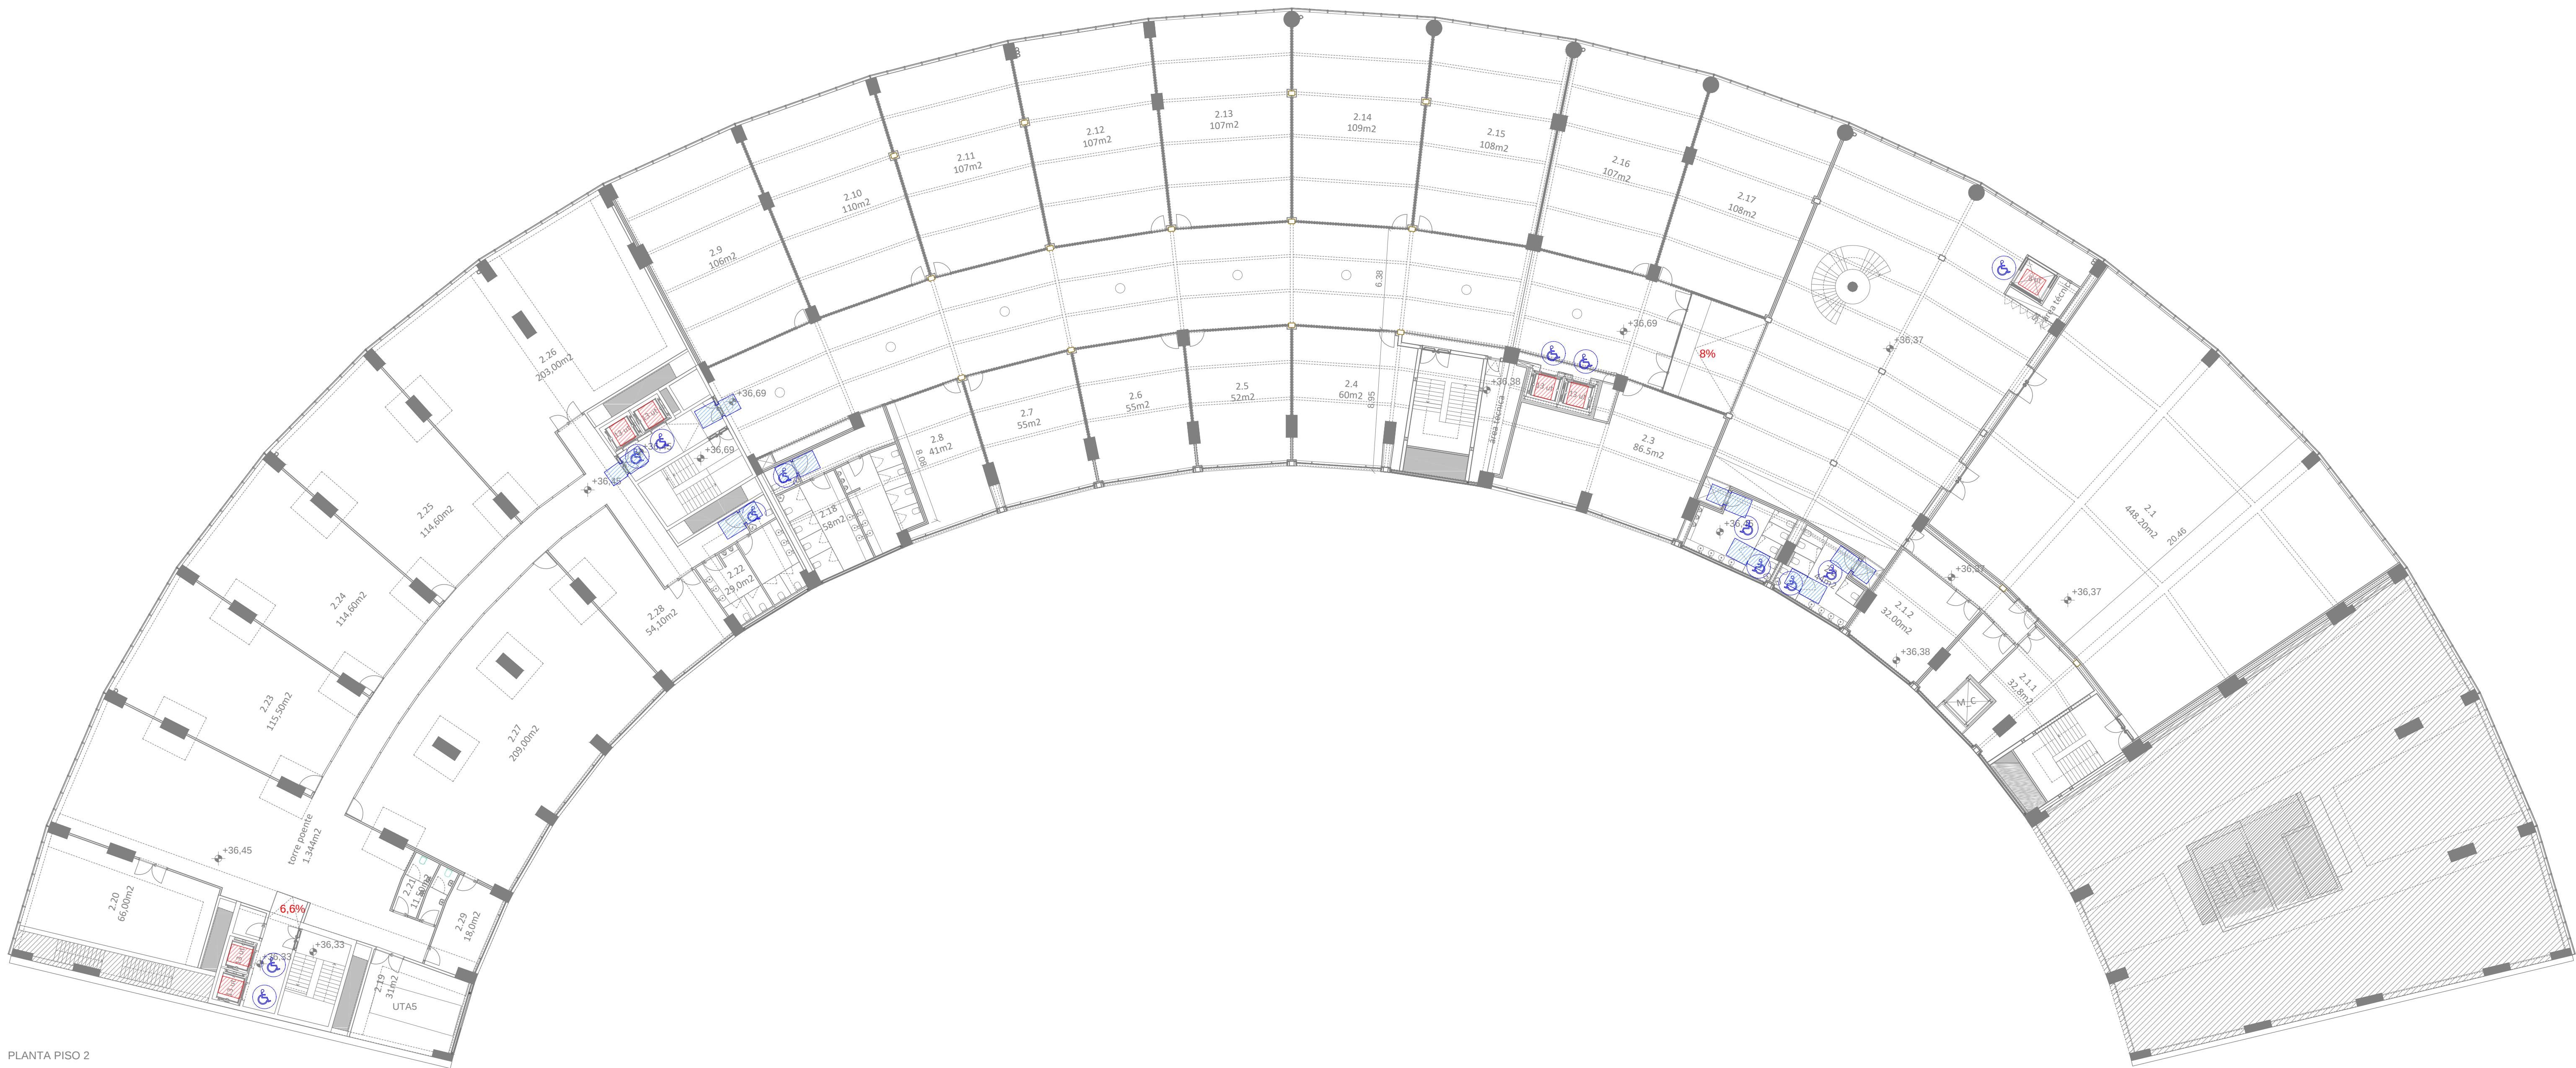

PLANTA PISO 2
corte cota 37.65



LEGENDA

- Maneiras das áreas acessíveis
- Zona de manobras de 300' com obstáculos de 1,20m
- Zona de manobras de 180' com obstáculos de 1,20m
- Zona de manobras de 180' com obstáculos de 1,20m
- Zona de manobras de 180' com obstáculos de 1,20m
- Maneiras de circulação de 300'
- Zona livre de acesso a rampas de 1,20m x 1,20m
- Dimensões mínimas de acesso de 1,20m x 1,20m
- Zona livre de manobras em locais de acesso de 1,20m x 1,20m
- Zona de manobras das partes de acesso de 1,20m x 1,20m

arquitetura
pedro jorge marques de lemos cordeiro
patricia selada lameiro domingos
paulo jorge vieira
colaboração: anastasia fateniko
mubearquitectura.com
Largo 5 de Outubro, nº 40, 1º Dº 2400-120 Leiria
916608138 | mubearqu@gmail.com

pedro jorge marques de lemos cordeiro, lda | nº cont. 514565292

requerente
Município de Leiria


obra/ local
TOPO NORTE_ Estádio Municipal de Leiria
Arrabalde d'Aquém

especialidade
ARQUITETURA

designação
PLANO DE ACESSIBILIDADES_ PISO 2

	data	folha nº	ARQ	06	02
requerente	22.10.20				
designação	24.09.25	escala			1.200

NOTA: TODOS OS TRABALHOS DEVERÃO SER REALIZADOS DE ACORDO COM OS PROJETOS (PEÇAS ESCRITAS E DESENHADAS), SATISFAZENDO O ESPECIFICADO E CONSEQUENTE COM OS PRINCÍPIOS DA BOA EXECUÇÃO | TODAS AS MEDIDAS E QUANTIDADES DEVERÃO SER CONFIRMADAS EM OBRA. EM CASO DE ALTERAÇÃO CONSULTAR O PROJETISTA | EM CASO DE INCONGRUÊNCIA ENTRE DESENHOS, A ESCALA MAIOR É A QUE VIGORA | EM CASO DE INCOMPATIBILIDADE ENTRE O PROJETO DE ARQUITETURA E OS PROJETOS DE ESPECIALIDADES, DEVERÁ PREVALECER O PROJETO DE ARQUITETURA E DEVERÁ SER CONSULTADO O PROJETISTA | TODA E QUALQUER ALTERAÇÃO OU DÚVIDA NO DECORRER DA OBRA DEVERÁ SER COMUNICADA AO PROJETISTA, ANTES DA ENCOMENDA/ FABRICAÇÃO/ EXECUÇÃO DE QUALQUER TRABALHO | TODAS AS CORES E REFERÊNCIAS PRESENTES NAS PEÇAS DESENHADAS DEVERÃO SER APROVADAS PELO PROJETISTA MEDIANTE APRESENTAÇÃO DE AMOSTRA EM OBRA | AS OMISSÕES OU ERROS DETETADOS NOS DESENHOS DEVERÃO SER PARTICIPADOS À COORDENAÇÃO | TODOS OS PORMENORES, FERRAGENS E ACESSÓRIOS DEVERÃO SER TESTADOS E APROVADOS EM OBRA PELO PROJETISTA

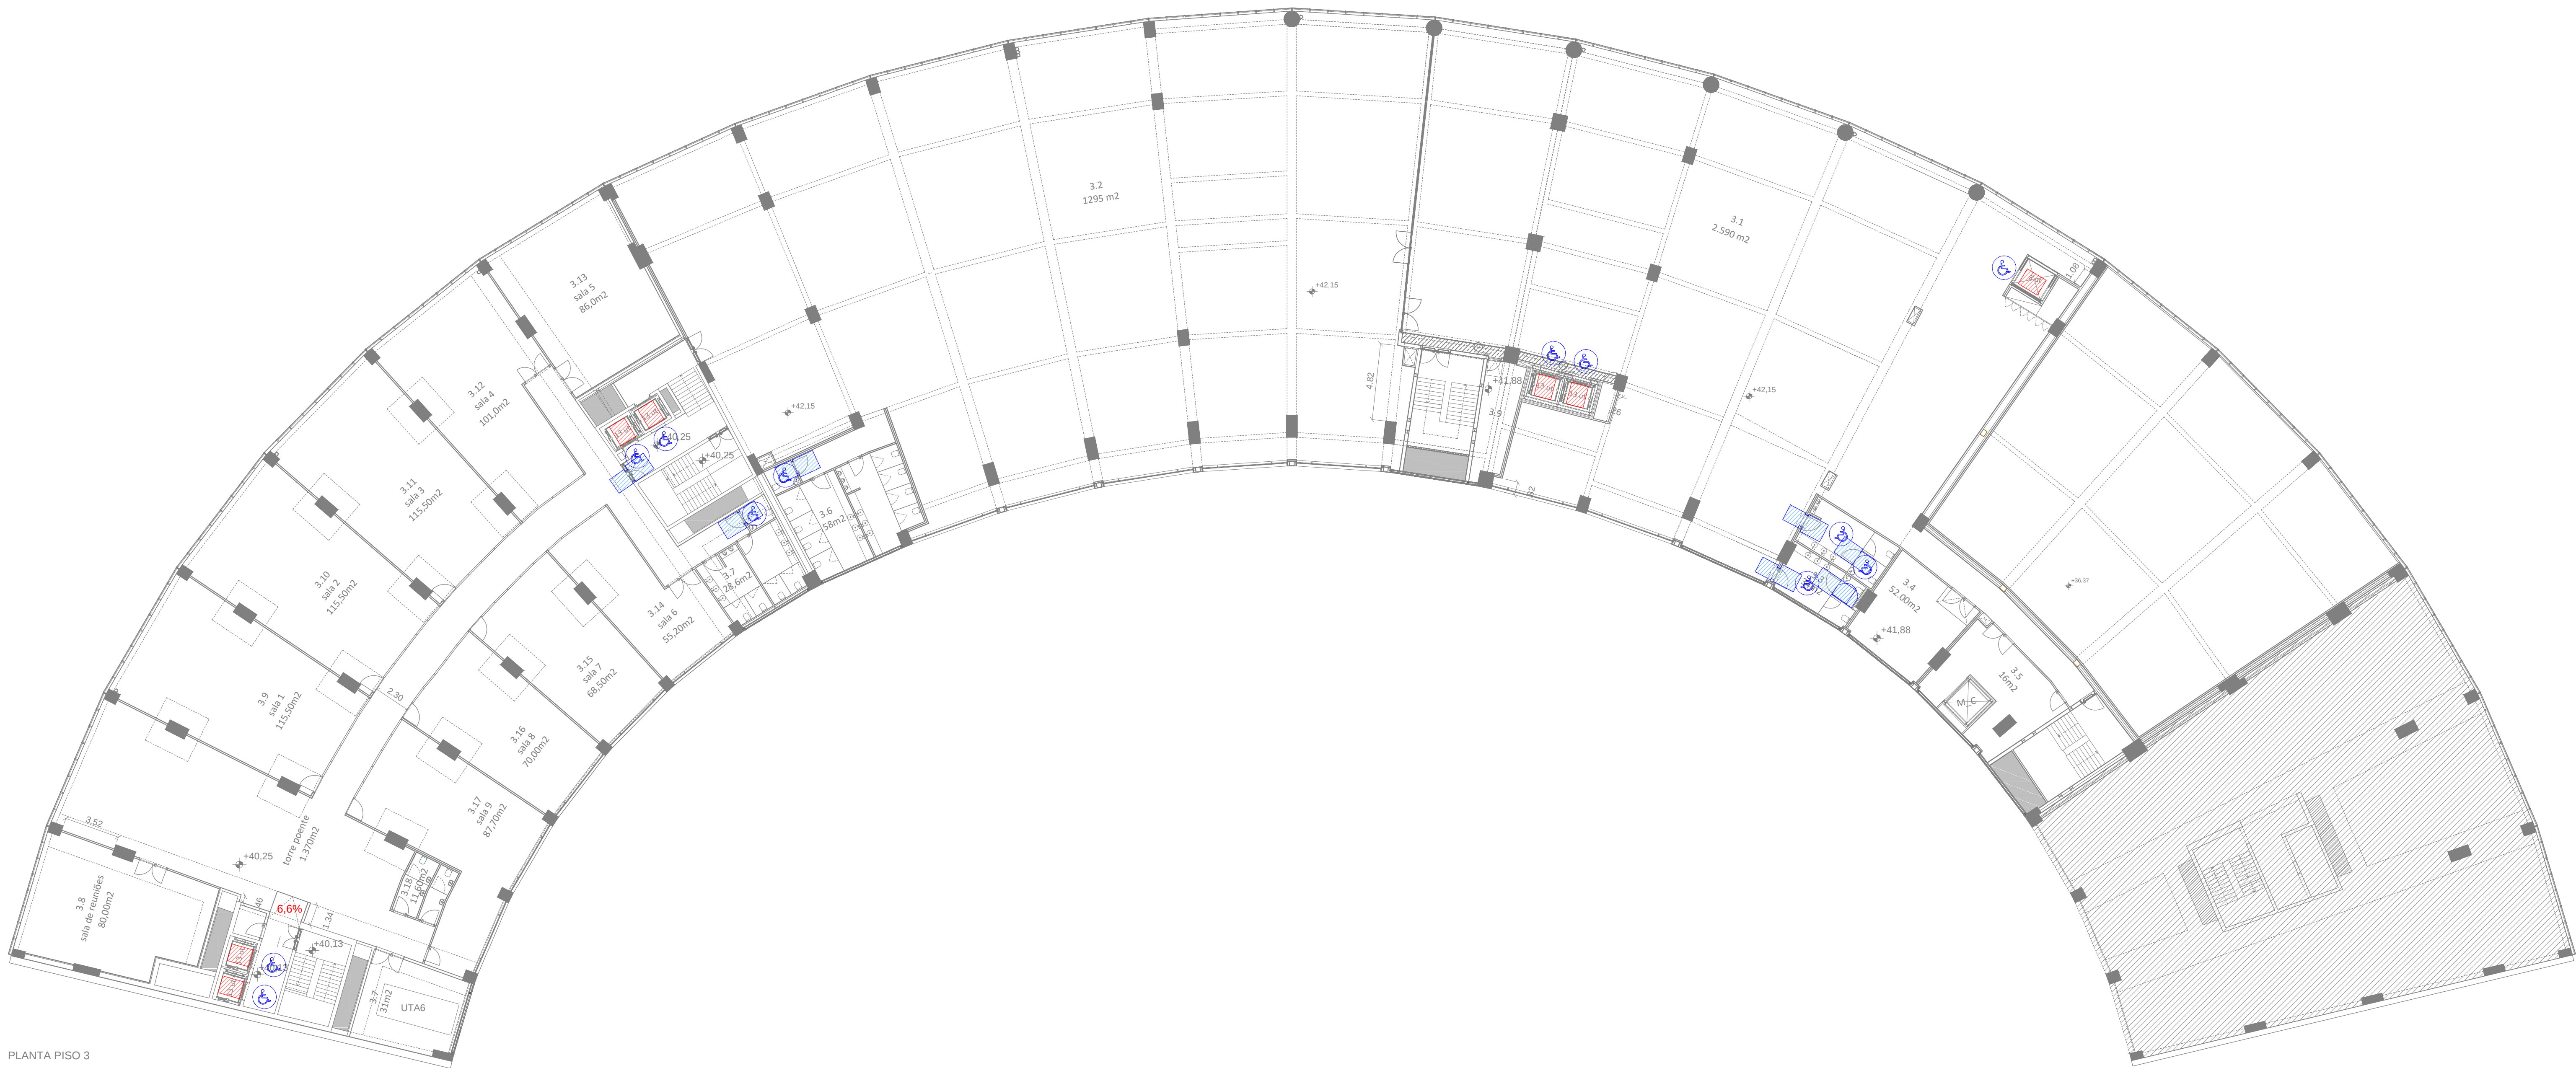

PLANTA PISO 3
corte cota 43.39



LEGENDA

- Maneira das áreas acessíveis
- Zona de manobras de 80° com diâmetro de 1,50m
- Zona de manobras de 180° 1,50m x 1,20m
- Zona de manobras de 90° 1,50m x 1,20m
- Maneira de deslocação de 80°
- Zona livre de estaciona e estacionamento 0,75m x 1,20m
- Orientação horizontal no interior de estaciona 1,50m x 1,50m
- Zona livre de estacionamento em lugar no edifício 0,50m x 1,20m
- Zona de manobras das portas de abert. de 80° mínima de 0,80m x 0,75m

arquitetura
pedro jorge marques de lemos cordeiro
patricia selada lameiro domingos
paulo jorge vieira
colaboração: anastasia fateniko
mube arquitetura.com
Largo 5 de Outubro, nº 40, 1º DP 2400-120 Leiria
916608138 | mubeaq@gmail.com

pedro jorge marques de lemos cordeiro, lda | nº cont. 514565292

requerente
Município de Leiria


obra/ local
TOPO NORTE_ Estádio Municipal de Leiria
Arrabalde d'Aquém

especialidade
ARQUITETURA


designação
PLANO DE ACESSIBILIDADES_ PISO 3

	(des)	(rev)
22.10.20	folha nº	ARQ 07 02
(atualização) 24.09.25	escala	1.200

NOTA: TODOS OS TRABALHOS DEVERÃO SER REALIZADOS DE ACORDO COM OS PROJETOS (PEÇAS ESCRITAS E DESENHADAS), SATISFAZENDO O ESPECIFICADO E CONSEQUENTE COM OS PRINCÍPIOS DA BOA EXECUÇÃO | TODAS AS MEDIDAS E QUANTIDADES DEVERÃO SER CONFIRMADAS EM OBRA. EM CASO DE ALTERAÇÃO CONSULTAR O PROJETISTA | EM CASO DE INCONGRUÊNCIA ENTRE DESENHOS, A ESCALA MAIOR É A QUE VIGORA | EM CASO DE INCOMPATIBILIDADE ENTRE O PROJETO DE ARQUITETURA E OS PROJETOS DE ESPECIALIDADES, DEVERÁ PREVALECER O PROJETO DE ARQUITETURA E DEVERÁ SER CONSULTADO O PROJETISTA | TODA E QUALQUER ALTERAÇÃO OU DÚVIDA NO DECORRER DA OBRA DEVERÁ SER COMUNICADA AO PROJETISTA, ANTES DA ENCOMENDA/ FABRICAÇÃO/ EXECUÇÃO DE QUALQUER TRABALHO | TODAS AS CORES E REFERÊNCIAS PRESENTES NAS PEÇAS DESENHADAS DEVERÃO SER APROVADAS PELO PROJETISTA MEDIANTE APRESENTAÇÃO DE AMOSTRA EM OBRA | AS OMISSÕES OU ERROS DETETADOS NOS DESENHOS DEVERÃO SER PARTICIPADOS À COORDENAÇÃO | TODOS OS PORMENORES, FERRAGENS E ACESSÓRIOS DEVERÃO SER TESTADOS E APROVADOS EM OBRA PELO PROJETISTA

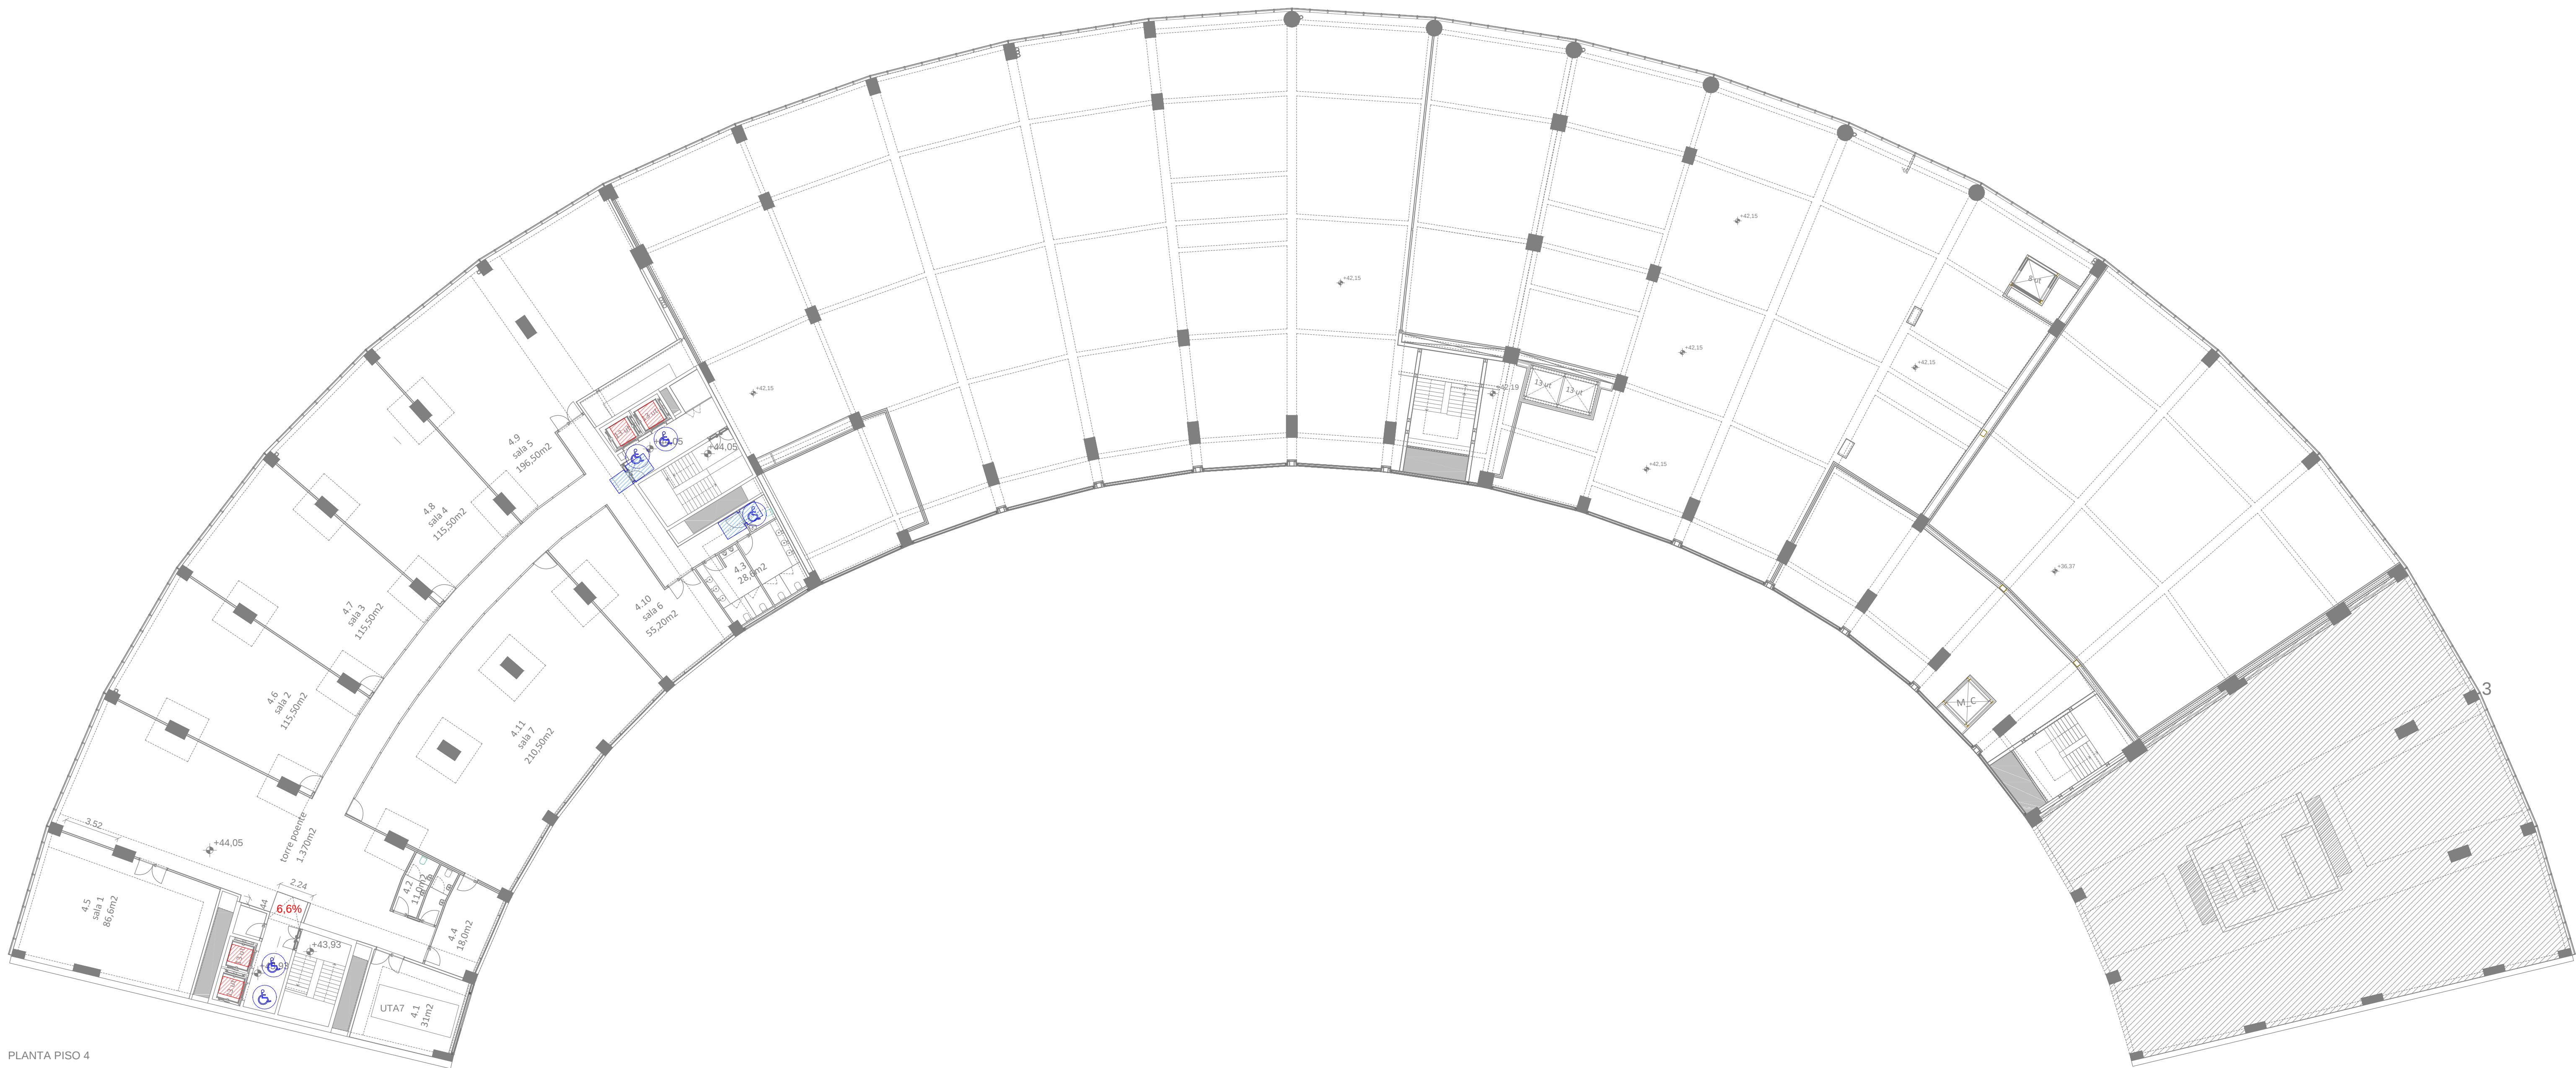

PLANTA PISO 4
corte cota 45.25

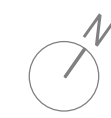


LEGENDA

- Material das áreas acessíveis
- Zona de manobra do RMP com diâmetro de 1,50m
- Zona de manobra do RMP 1,50m x 1,50m
- Zona de manobra do RMP 1,50m x 1,50m
- Indicação de direção de RMP
- Zona livre de acesso e parafusos de 1,50m x 1,50m
- Obstáculo existente no interior de manobra 1,50m x 1,50m
- Zona livre de parafusos em lugar no pavimento 1,50m x 1,50m
- Zona de manobra das portas de acesso com diâmetro de 1,50m x 1,50m

arquitetura
pedro jorge marques de lemos cordeiro
patricia selada lameiro domingos
paulo jorge vieira
colaboração: anastacia felenko
mubearquitectura.com
Largo 5 de Outubro, nº 40, 1º Dº 2400-120 Leiria
916608138 | mubearqu@gmail.com
pedro jorge marques de lemos cordeiro, lda | nº cont. 514565292

requerente				
Município de Leiria				
obra/ local				
TOPO NORTE_ Estádio Municipal de Leiria				
arrabalde d'Aquém				
especialidade				
ARQUITETURA				
designação				
PLANO DE ACESSIBILIDADES_ PISO 4				
22.10.20	folha nº	ARQ	08	02
(atualização) 24.09.25	escala			1.200

NOTA: TODOS OS TRABALHOS DEVERÃO SER REALIZADOS DE ACORDO COM OS PROJETOS (PEÇAS ESCRITAS E DESENHADAS), SATISFAZENDO O ESPECIFICADO E CONSEQUENTE COM OS PRINCÍPIOS DA BOA EXECUÇÃO | TODAS AS MEDIDAS E QUANTIDADES DEVERÃO SER CONFIRMADAS EM OBRA. EM CASO DE ALTERAÇÃO CONSULTAR O PROJETISTA | EM CASO DE INCONGRUÊNCIA ENTRE DESENHOS, A ESCALA MAIOR É A QUE VIGORA. | EM CASO DE INCOMPATIBILIDADE ENTRE O PROJETO DE ARQUITETURA E OS PROJETOS DE ESPECIALIDADES, DEVERÁ PREVALECER O PROJETO DE ARQUITETURA E DEVERÁ SER CONSULTADO O PROJETISTA | TODA E QUALQUER ALTERAÇÃO OU DÚVIDA NO DECORRER DA OBRA DEVERÁ SER COMUNICADA AO PROJETISTA, ANTES DA ENCOMENDA/ FABRICAÇÃO/ EXECUÇÃO DE QUALQUER TRABALHO | TODAS AS CORES E REFERÊNCIAS PRESENTES NAS PEÇAS DESENHADAS DEVERÃO SER APROVADAS PELO PROJETISTA MEDIANTE APRESENTAÇÃO DE AMOSTRA EM OBRA | AS OMISSÕES OU ERROS DETETADOS NOS DESENHOS DEVERÃO SER PARTICIPADOS À COORDENAÇÃO | TODOS OS PORMENORES, FERRAGENS E ACESSÓRIOS DEVERÃO SER TESTADOS E APROVADOS EM OBRA PELO PROJETISTA

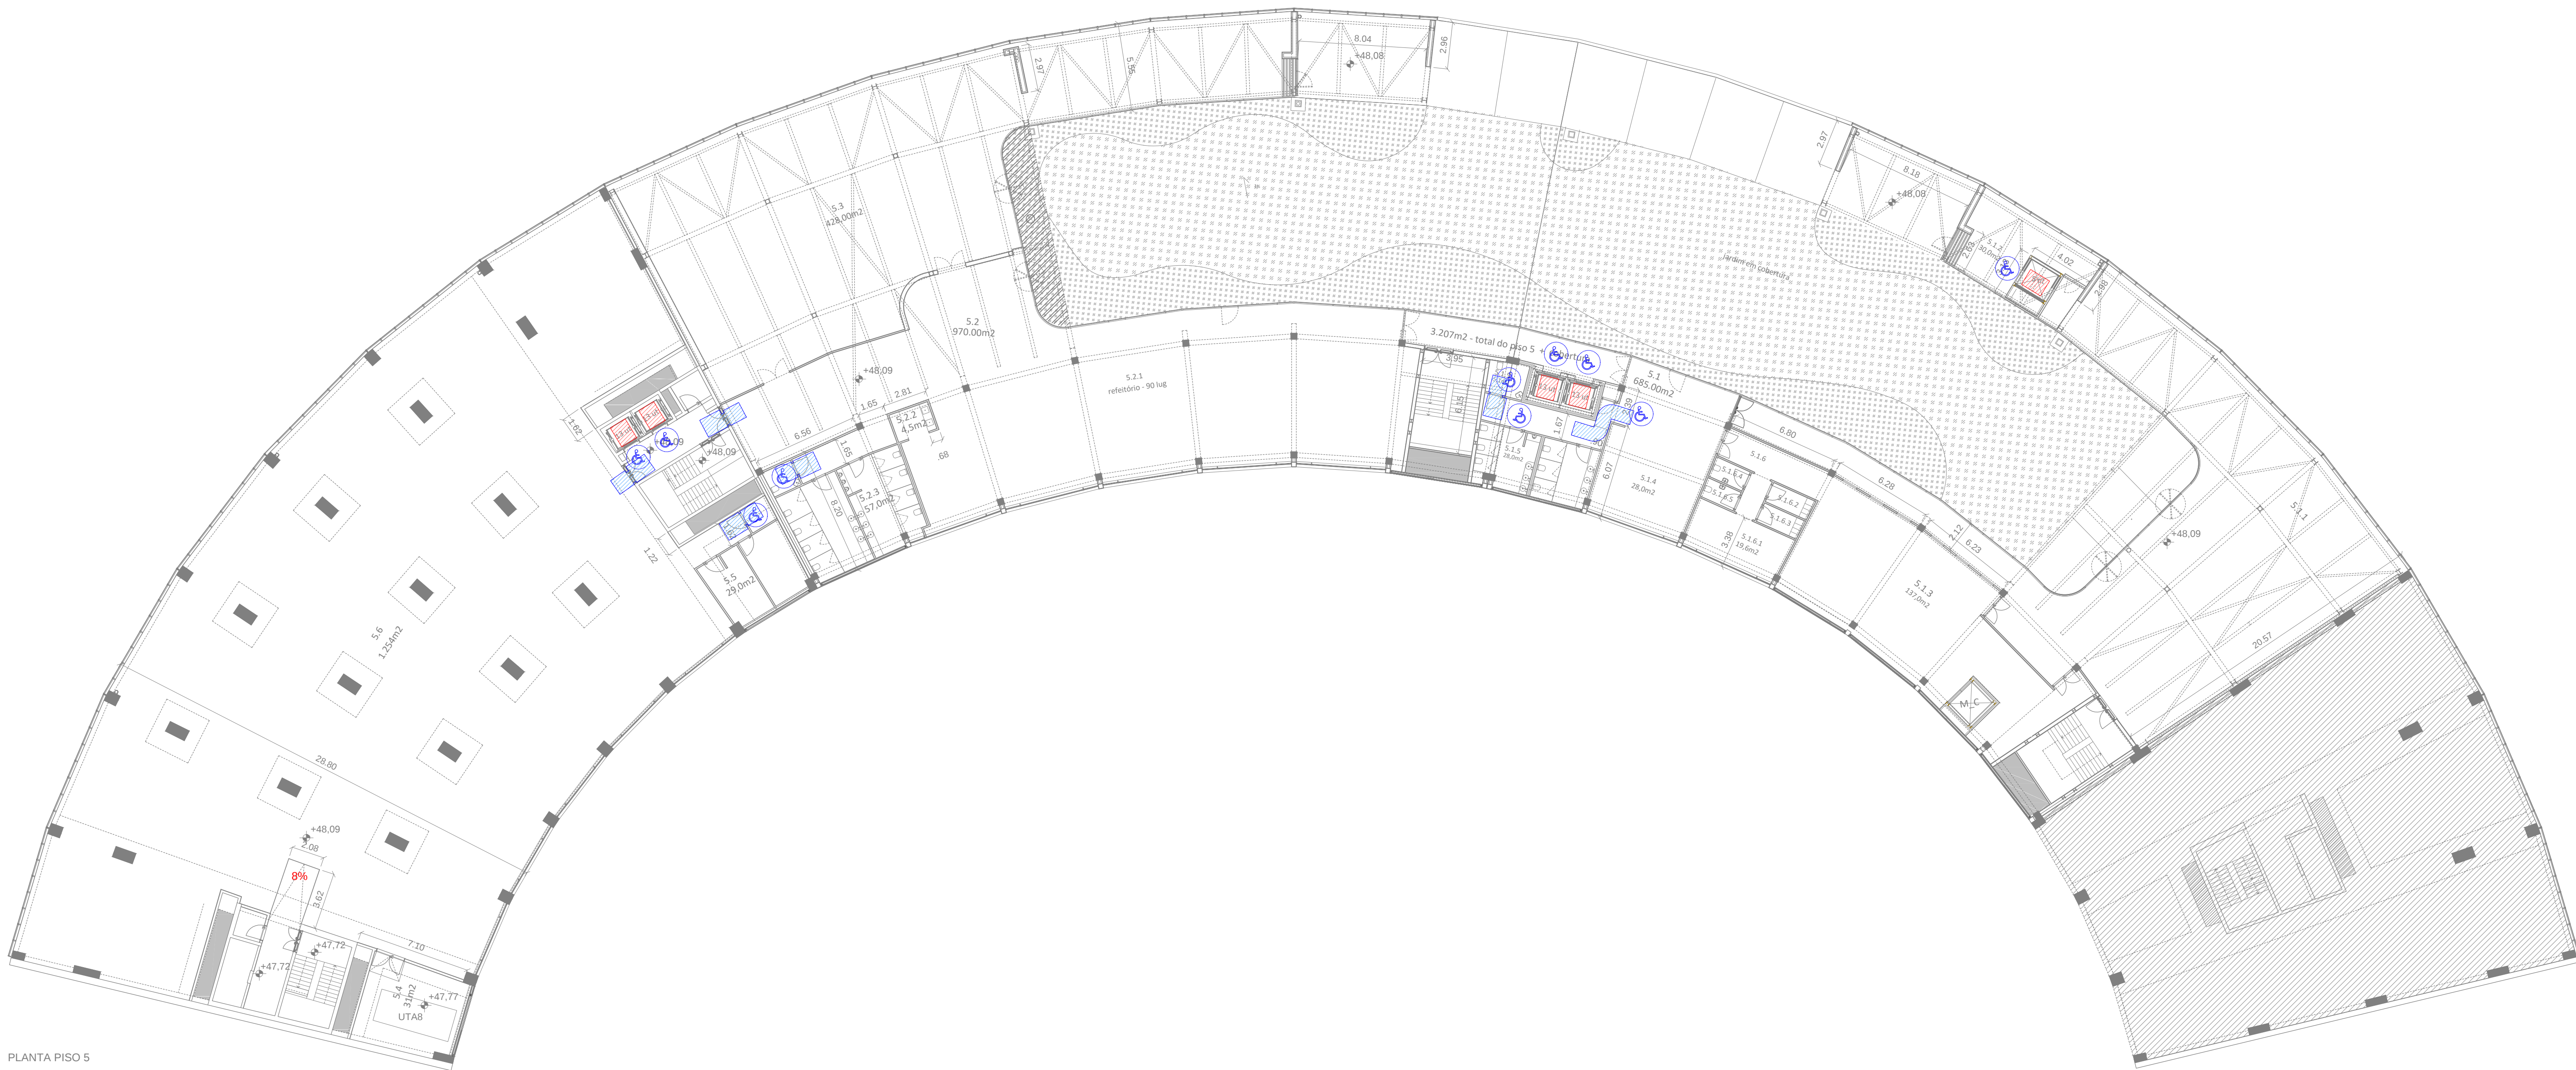

PLANTA PISO 5
corte cota 49.29



LEGENDA

- Maneiras das zonas acessíveis
- Zona de manobras de 90° com diâmetro de 1,50m
- Zona de manobras de 90° 1,50m x 1,50m
- Zona de manobras de 90° 1,20m x 1,20m
- Maneiras de deslocação de 90°
- Zona livre de acesso e paragem de 1,50m x 1,50m
- Dimensão mínima na direção de acesso 1,50m x 1,50m
- Zona livre de paragem de 1,50m x 1,50m
- Zona de manobras das portas de acesso de 1,50m x 1,50m

arquitetura
pedro jorge marques de lemos cordeiro
patricia selada lameiro domingos
paulo jorge vieira
colaboração: anastasia fateniko
mubearquitectura.com
Largo 5 de Outubro, nº 40, 1º DP 2400-120 Leiria
916608138 | mubearqu@gmail.com

pedro jorge marques de lemos cordeiro, lda | nº cont. 514565292

requerente
Município de Leiria


obra/ local
TOPO NORTE_ Estádio Municipal de Leiria
Arrabalde d'Aquém

especialidade
ARQUITETURA

designação
PLANO DE ACESSIBILIDADES_ PISO 5

	(des)	(rev)
22.10.20	folha nº	ARQ 09 02
(atualização) 24.09.25	escala	1.200

NOTA: TODOS OS TRABALHOS DEVERÃO SER REALIZADOS DE ACORDO COM OS PROJETOS (PEÇAS ESCRITAS E DESENHADAS), SATISFAZENDO O ESPECIFICADO E CONSEQUENTE COM OS PRINCÍPIOS DA BOA EXECUÇÃO | TODAS AS MEDIDAS E QUANTIDADES DEVERÃO SER CONFIRMADAS EM OBRA. EM CASO DE ALTERAÇÃO CONSULTAR O PROJETISTA | EM CASO DE INCONGRUÊNCIA ENTRE DESENHOS, A ESCALA MAIOR É A QUE VIGORA | EM CASO DE INCOMPATIBILIDADE ENTRE O PROJETO DE ARQUITETURA E OS PROJETOS DE ESPECIALIDADES, DEVERÁ PREVALECER O PROJETO DE ARQUITETURA E DEVERÁ SER CONSULTADO O PROJETISTA | TODA E QUALQUER ALTERAÇÃO OU DÚVIDA NO DECORRER DA OBRA DEVERÁ SER COMUNICADA AO PROJETISTA, ANTES DA ENCOMENDA/ FABRICAÇÃO/ EXECUÇÃO DE QUALQUER TRABALHO | TODAS AS CORES E REFERÊNCIAS PRESENTES NAS PEÇAS DESENHADAS DEVERÃO SER APROVADAS PELO PROJETISTA MEDIANTE APRESENTAÇÃO DE AMOSTRA EM OBRA | AS OMISSÕES OU ERROS DETETADOS NOS DESENHOS DEVERÃO SER PARTICIPADOS À COORDENAÇÃO | TODOS OS PORMENORES, FERRAGENS E ACESSÓRIOS DEVERÃO SER TESTADOS E APROVADOS EM OBRA PELO PROJETISTA

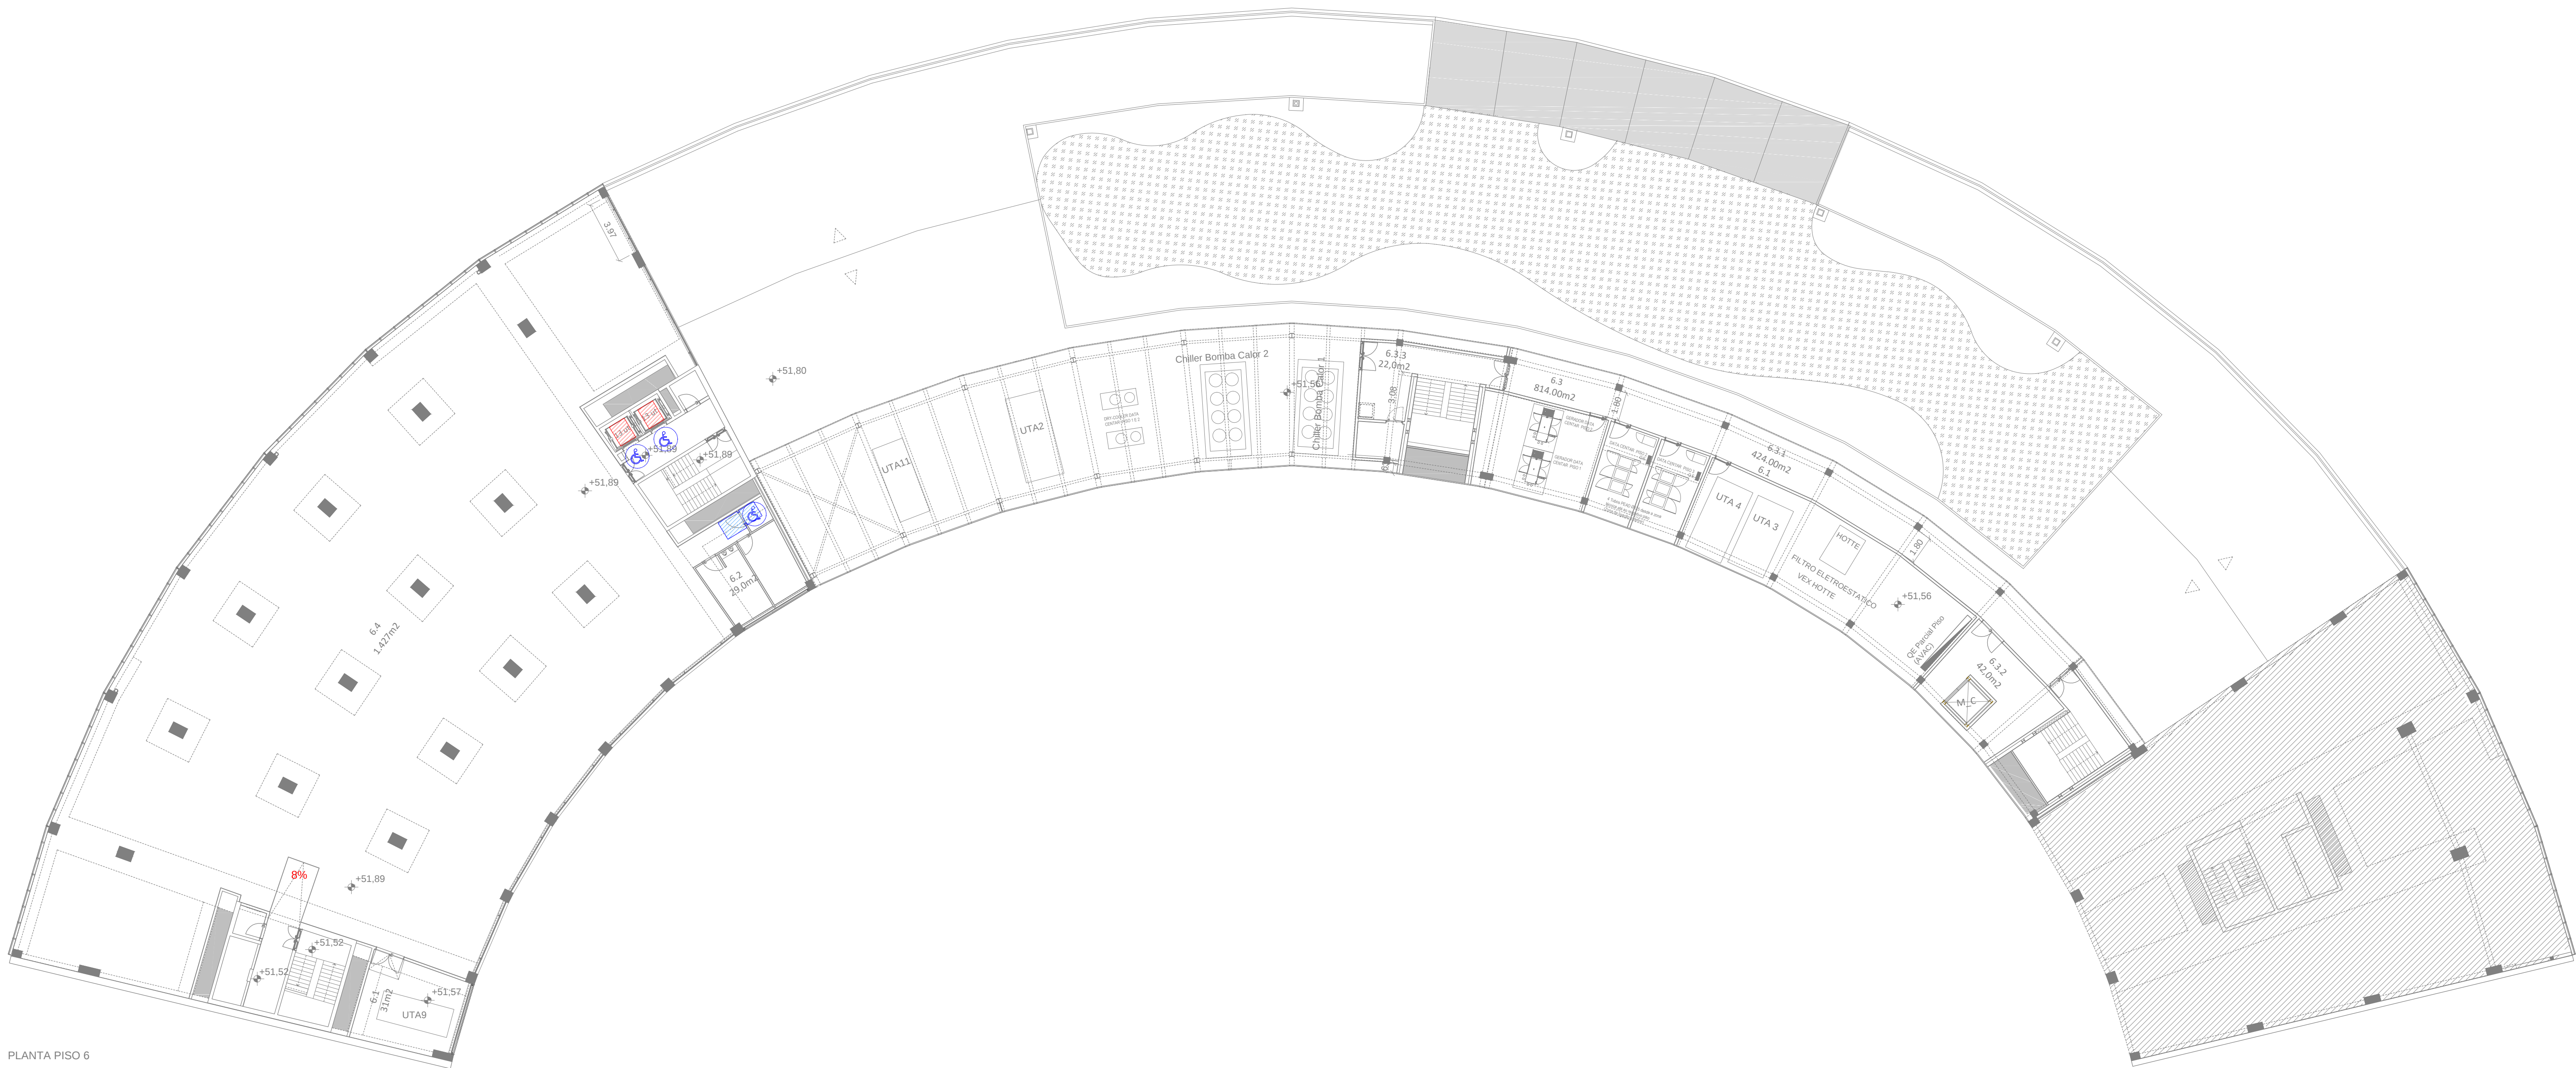

PLANTA PISO 6
corte cota 53.09



NOTA: TODOS OS TRABALHOS DEVERÃO SER REALIZADOS DE ACORDO COM OS PROJETOS (PEÇAS ESCRITAS E DESENHADAS), SATISFAZENDO O ESPECIFICADO E CONSEQUENTE COM OS PRINCÍPIOS DA BOA EXECUÇÃO | TODAS AS MEDIDAS E QUANTIDADES DEVERÃO SER CONFIRMADAS EM OBRA. EM CASO DE ALTERAÇÃO CONSULTAR O PROJETISTA | EM CASO DE INCONGRUÊNCIA ENTRE DESENHOS, A ESCALA MAIOR É A QUE VIGORA | EM CASO DE INCOMPATIBILIDADE ENTRE O PROJETO DE ARQUITETURA E OS PROJETOS DE ESPECIALIDADES, DEVERÁ PREVALECER O PROJETO DE ARQUITETURA E DEVERÁ SER CONSULTADO O PROJETISTA | TODA E QUALQUER ALTERAÇÃO OU DÚVIDA NO DECORRER DA OBRA DEVERÁ SER COMUNICADA AO PROJETISTA, ANTES DA ENCOMENDA/ FABRICAÇÃO/ EXECUÇÃO DE QUALQUER TRABALHO | TODAS AS CORES E REFERÊNCIAS PRESENTES NAS PEÇAS DESENHADAS DEVERÃO SER APROVADAS PELO PROJETISTA MEDIANTE APRESENTAÇÃO DE AMOSTRA EM OBRA | AS OMISSÕES OU ERROS DETETADOS NOS DESENHOS DEVERÃO SER PARTICIPADOS À COORDENAÇÃO | TODOS OS PORMENORES, FERRAGENS E ACESSÓRIOS DEVERÃO SER TESTADOS E APROVADOS EM OBRA PELO PROJETISTA

LEGENDA

- Mancha das áreas exteriores
- Zona de manobras de 80% com diâmetro de 1,00m
- Zona de manobras de 100% 1,00m x 1,00m
- Zona de manobras de 90% 1,20m x 1,20m
- Moldura de direção de 90°
- Zona livre de postes e parafusos 0,70m x 1,00m
- Divisorio interno no interior do estacionar 1,00m x 1,00m
- Zona livre de parafusos em ligas no exterior 0,50m x 1,00m
- Zona de manobras das portas de abir - com 100% de 0,50m x 1,00m

arquitetura
pedro jorge marques de lemos cordeiro
patricia selada lameiro domingos
paulo jorge vieira
colaboração: anastasia fateniko
mube
mubearquitectura.com
Largo 5 de Outubro, nº 40, 1º DP 2400-120 Leiria
916608138 | mubearqu@gmail.com

pedro jorge marques de lemos cordeiro, lda | nº cont. 514565292

requerente
Município de Leiria


obra/ local
TOPO NORTE_ Estádio Municipal de Leiria
Arrabalde d'Aquém

especialidade
ARQUITETURA

designação
PLANO DE ACESSIBILIDADES_ PISO 6

22.10.20	folha nº	ARQ 10 02
(atualização) 24.09.25	escala	1.200

Este desenho é propriedade dos autores e não pode ser reproduzido, divulgado ou copiado, no todo ou em parte sem autorização expressa.
Reservados todos os direitos pela legislação em vigor. D.L.C. - Lei 63/85 (14 Março)

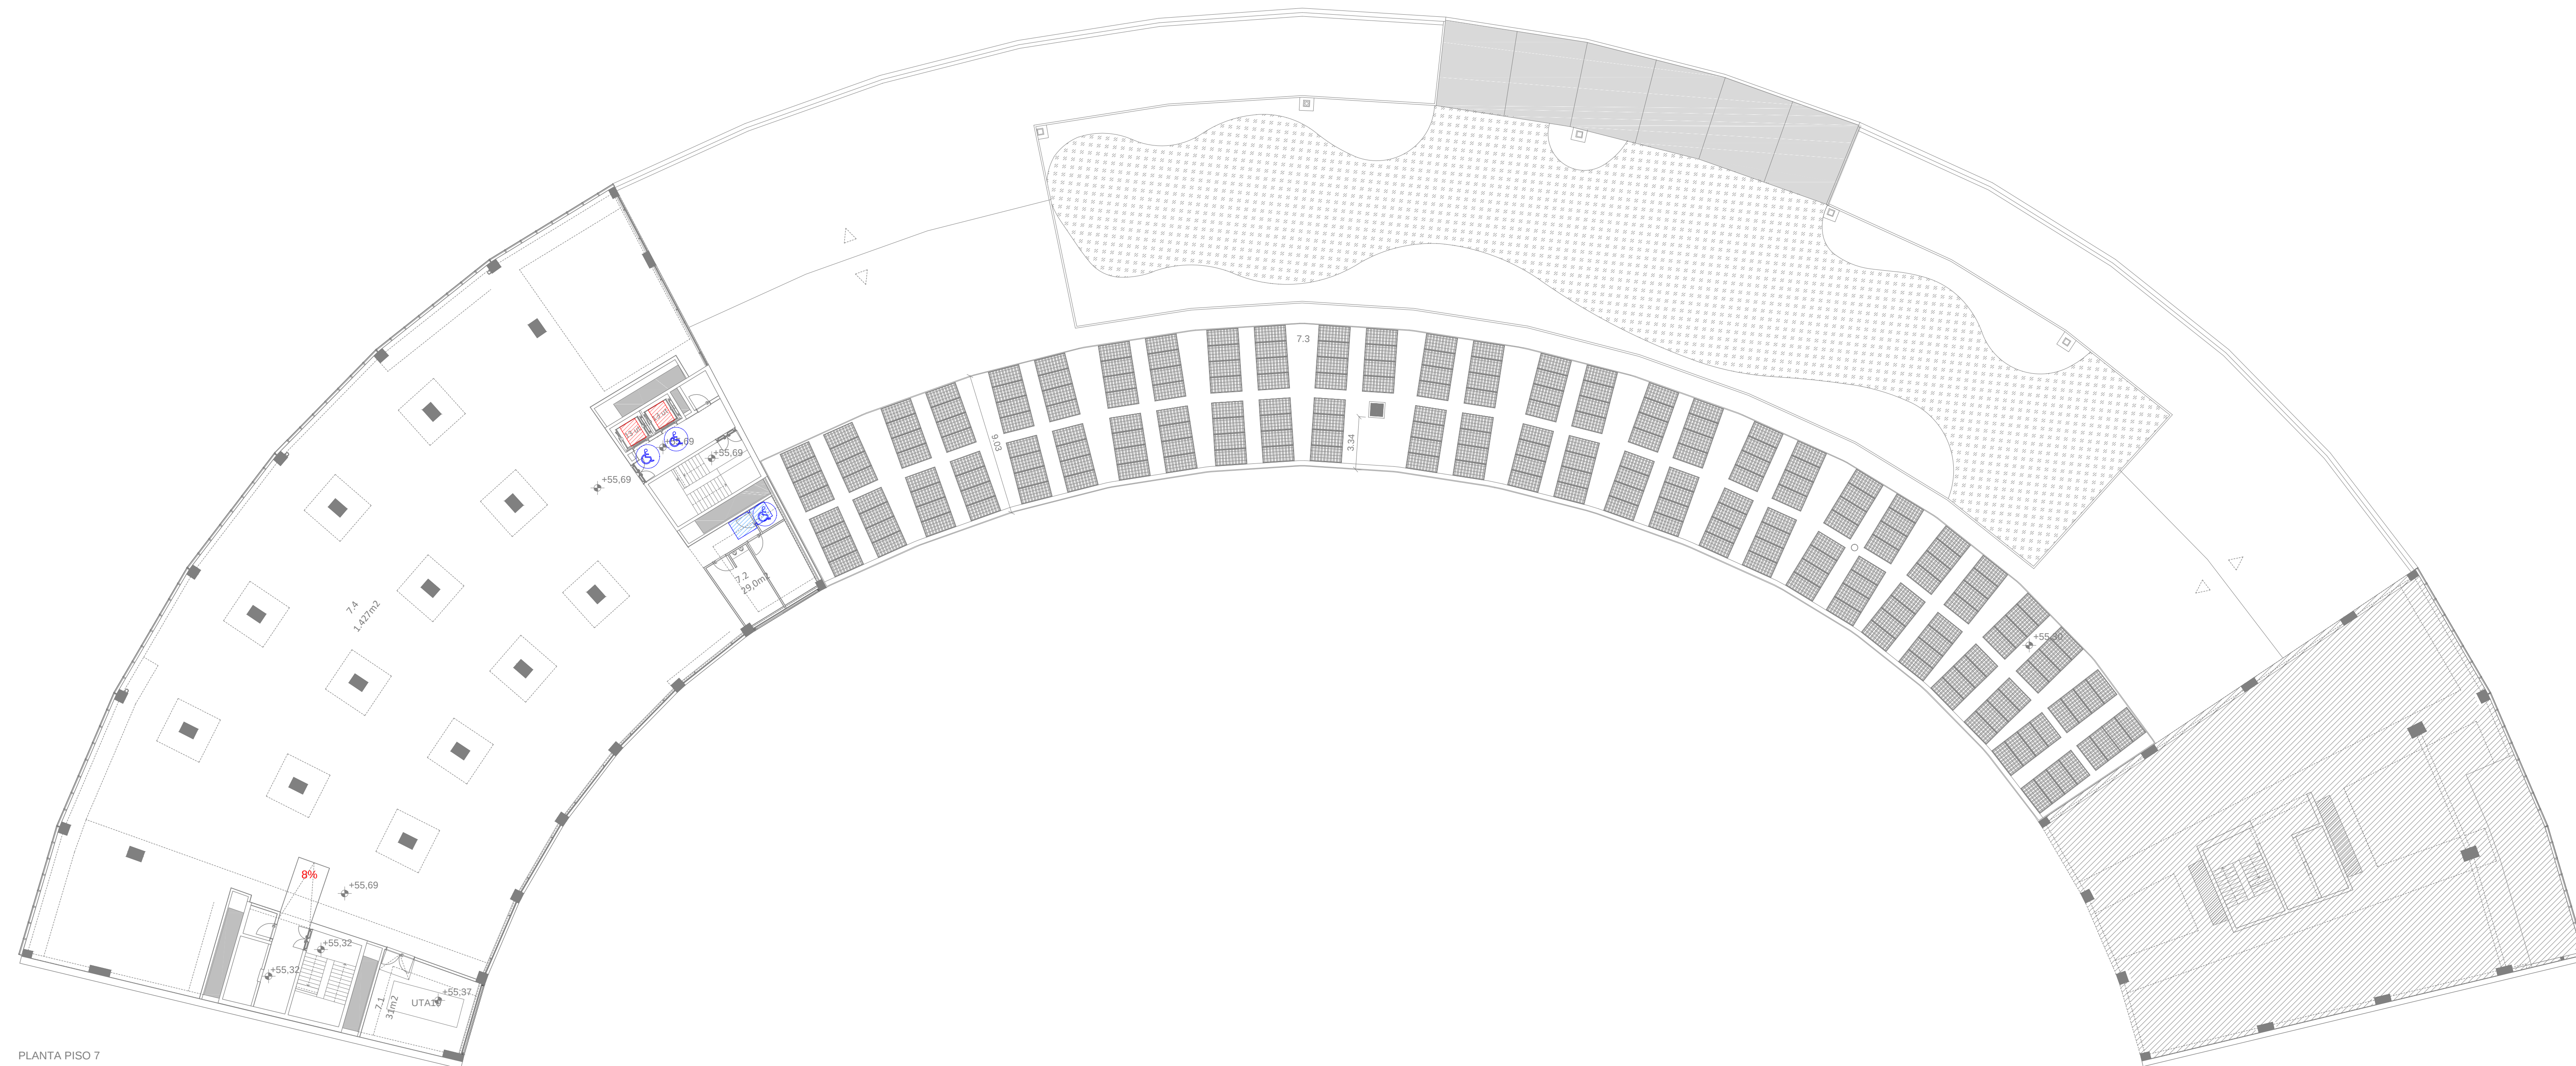

LEGENDA

Arquitetura

Pedro Jorge Marques de Lemos Cordeiro
Patricia Selada Lameiro Domingues
Paulo Jorge Vieira

Colaboração: Anastasia Fatenko

mubearquitectura.com
Largo 5 de Outubro, nº 40, 1º Dº 2400-120 Leiria
916608138 | mubearqu@gmail.com

mube

Município de Leiria

especialidade
ARQUITETURA

22.10.20	folha nº	ARQ	(dás) 11	(rev) 02
atualização) 24.09.25	escala		1.200	

Este desenho é propriedade dos autores e não pode ser reproduzido, divulgado ou copiado, no todo ou em parte sem autorização expressa.
Reservados todos os direitos pela legislação em vigor. DEC - LEI 63/85 (14 Março)