


AutoCAD 2009/REVIT 5.1 - 345-3378791 - Actuaad 22 SN 3.202157 - CYPE Ingenieros - 969028503 - propriedade de inovarcus, Lda.
Remetidos os direitos de procedimento de alteração ao alvará de abertura ao Código do Decreto da sala D.L. 63/85, Sistema legal e demais legislação em vigor

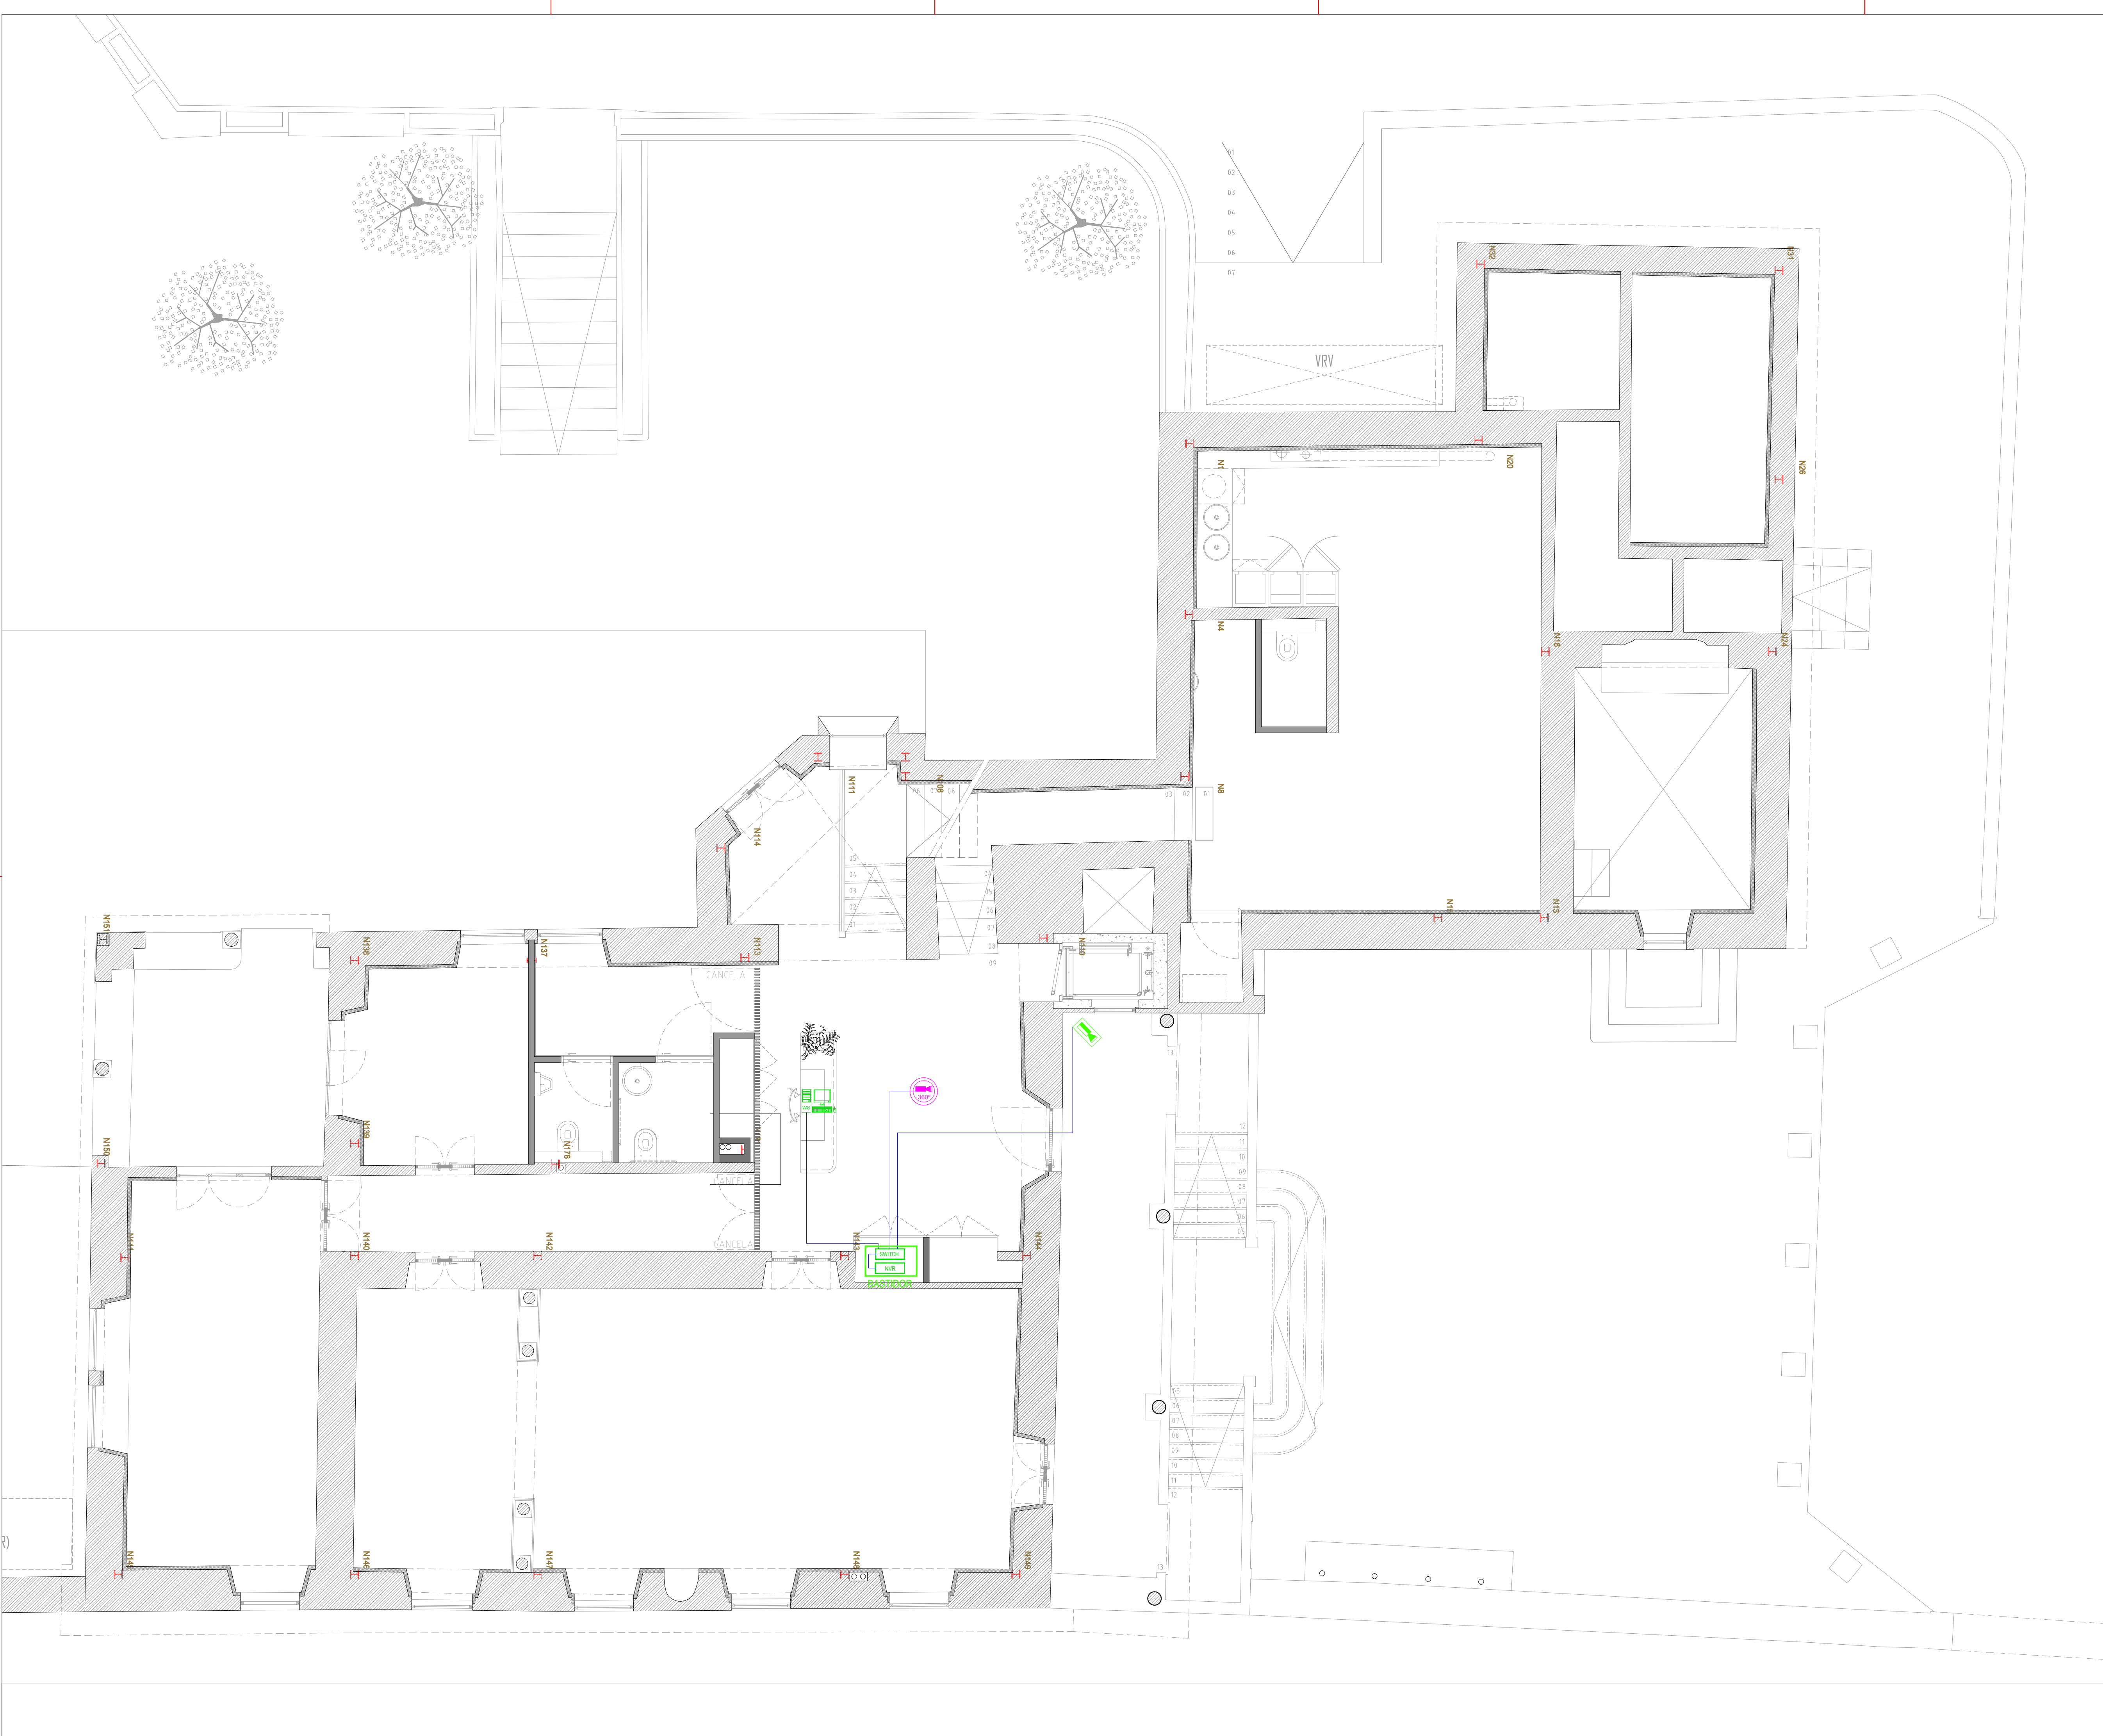

SOLAR DAS ARTES • VISCONDE DA BARREIRA

SISTEMA DE CCTV	
	Bastidor ITED
	Servidor de rede - gestão e armazenamento de vídeo
	Switch de rede c/ PoE
	Workstation cliente com 2 monitores de 32"
	Câmara fixa exterior IP - 20C-HSA-4MH-360, ou equivalente
	Câmara fixa exterior IP - 15C-HSA-3MH-180, ou equivalente
	Câmara fixa interior IP - 12C-HSA-4MH-360, ou equivalente
	Câmara BULLET fixa exterior IP - 20C-HSA-DDI-9L, ou equivalente
	Caixa de visita



Rua Drº Carlos Vaz de Faria e Almeida, nº 31 1º dtº, Ourense • +351 249 543 091 • www.inovarcus.pt

cubicoffice arquitectura

atelier cubicoffice

REQUERENTE

Município de Leiria

PROJECTO

Reabilitação Solar do Visconde da Barreira SAVB

Rua de S. Salvador 2410-023 Leiria

União de freguesias de Leiria, Pousos, Barreira e Cortes - Leiria

FASE

Projecto Execução

Sistema de CCTV


DESENHOS

Implantação de Equipamentos e Traçados


do Sistema - Piso 1

Arq.ª	Sandrina MAIA Susana YENÂNCIO	Julho 2023	CCTV.01	revisão 00
Eng.º	Vitor Carvalho	janeiro 2024		
Arquivo:	# 23-21	Escalas:	1/50	

Todas as cotas deverão ser confirmadas em obra

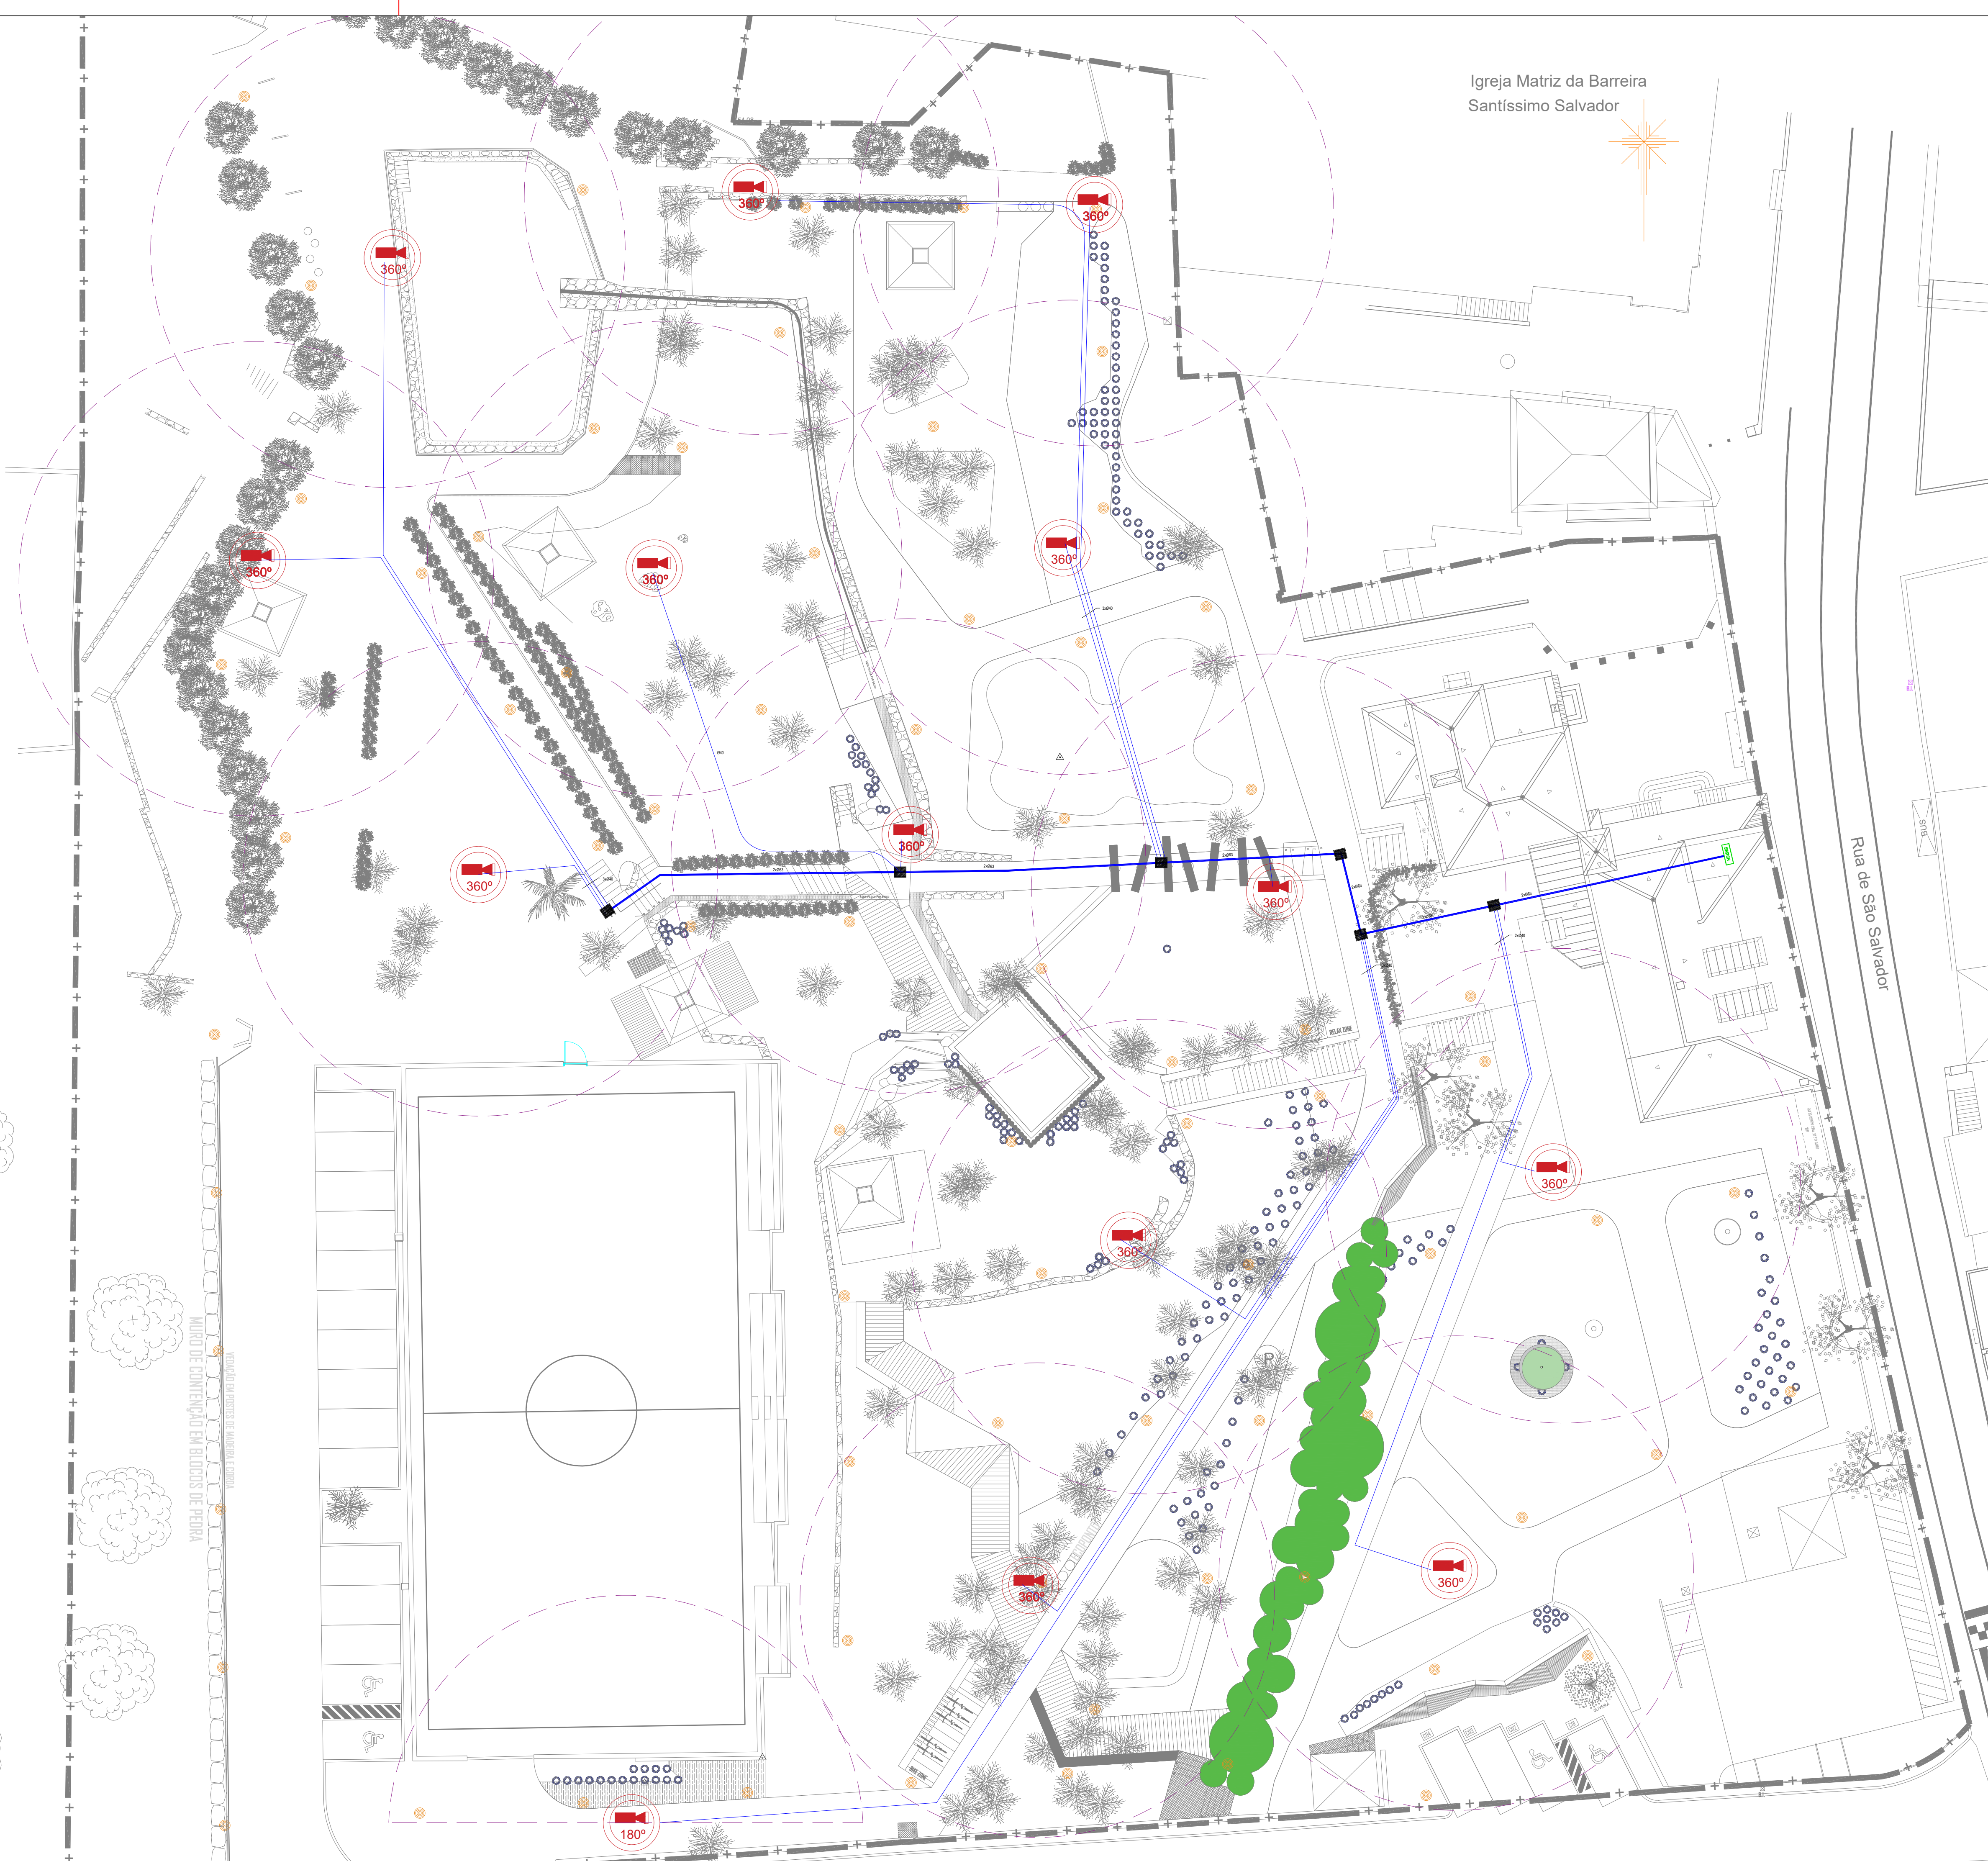

Igreja Matriz da Barreira
Santíssimo Salvador

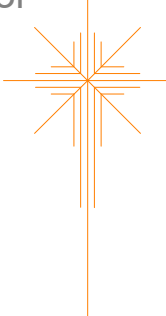

SOLAR DAS ARTES • VISCONDE DA BARREIRA

SISTEMA DE CCTV	
	Bastidor ITED
	Servidor de rede - gestão e armazenamento de vídeo
	Switch de rede C/ POE
	Workstation cliente com 2 monitores de 32"
	Câmara fixa exterior IP - 20C-HSA-4MM-360, ou equivalente
	Câmara fixa exterior IP - 15C-HSA-3MM-180, ou equivalente
	Câmara fixa interior IP - 12C-HSA-4MM-360, ou equivalente
	Câmara BULLET fixa exterior IP - 20C-HSA-DDI-9L, ou equivalente
	Caixa de visita



Rua Drº Carlos Vaz de Faria e Almeida, nº 31 1ººº, Ourense • 351 249 943 091 • www.inovarcus.pt



REQUERENTE
Município de Leiria

PROJECTO
Reabilitação Solar do Visconde da Barreira SAVB
Rua de S. Salvador 2410-023 Leiria
União de freguesias de Leiria, Pousos, Barreira e Cortes - Leiria

FASE
Projecto Execução
Sistema de CCTV

DESENHOS
Impantação de Equipamentos e Traçados
do Sistema - Jardim


Arq.º	Sandrina MAIA Susana VENANCIO	Julho 2023	CCTV.02	revisão 00
Eng.º	Vitor Carvalho	janeiro 2024		
Arquivo:	# 23-21	Escalas:	1/200	

Todas as cotas deverão ser confirmadas em obra



SOLAR DAS ARTES • VISCONDE DA BARREIRA

DIAGRAMA CCTV

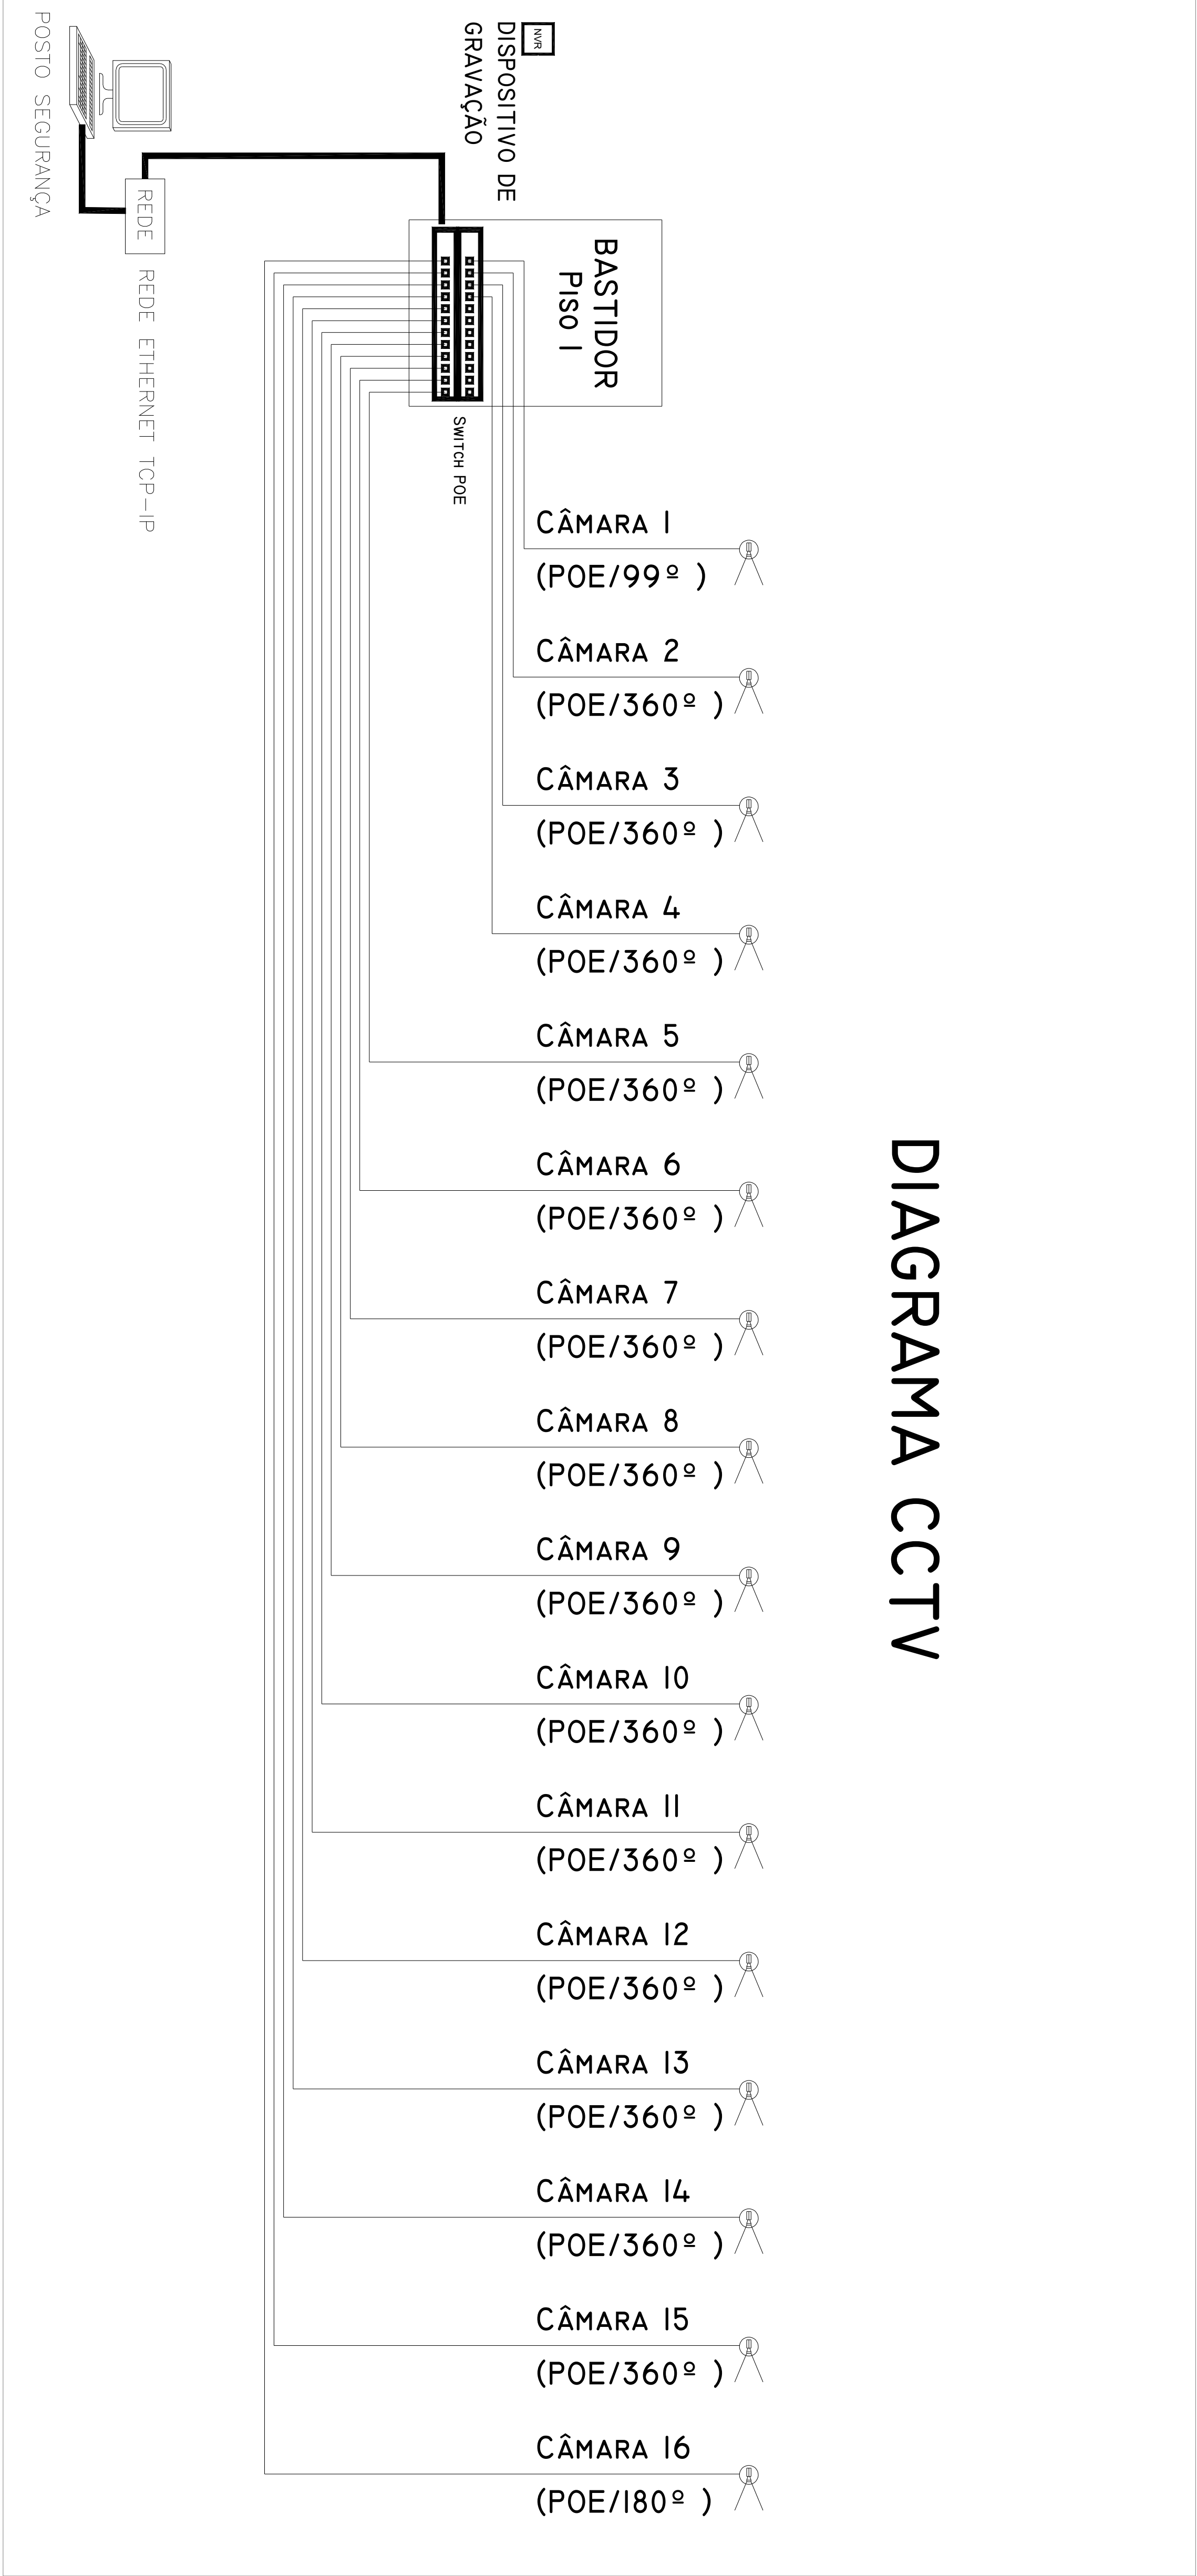



Inovarcus, Ltd.

atelier cubico

REQUERENTE

Município de Leiria

PROJECTO

Reabilitação Solar do Visconde da Barreira

SA/VB

Rua de S. Salvador 24-10-023 Leiria

União de Freguesias da Leiria, Pousos, Barreira e Cortes - Leiria

FASE

Projecto Execução

Sistema de CCTV

DESENHOS

Esquema de Princípio do Sistema

Arq.º	Sistema MAX	Junho 2020	
Eng.º	Silvestre VILHANOVO		CCTV.03
	Vitor Carvalho	Junho 2024	revisto 00
Arquivo:	# 23-21	Escalas:	SE

Todas as cotas deverão ser confirmadas em obra