


AutoCAD 2009/REVIT 8.1 - 345-3378151 - Análisis 22 SN 3-2021574 - CYPE Ingeniero - 960098803, propriedade de inovarcus, Lda.
Este desenho é propriedade da autoria, e não é permitida a sua reprodução no todo ou em parte sem autorização prévia dos autores.
O presente documento de trabalho não deve ser utilizado para fins comerciais, nem para a elaboração de projetos em papel.

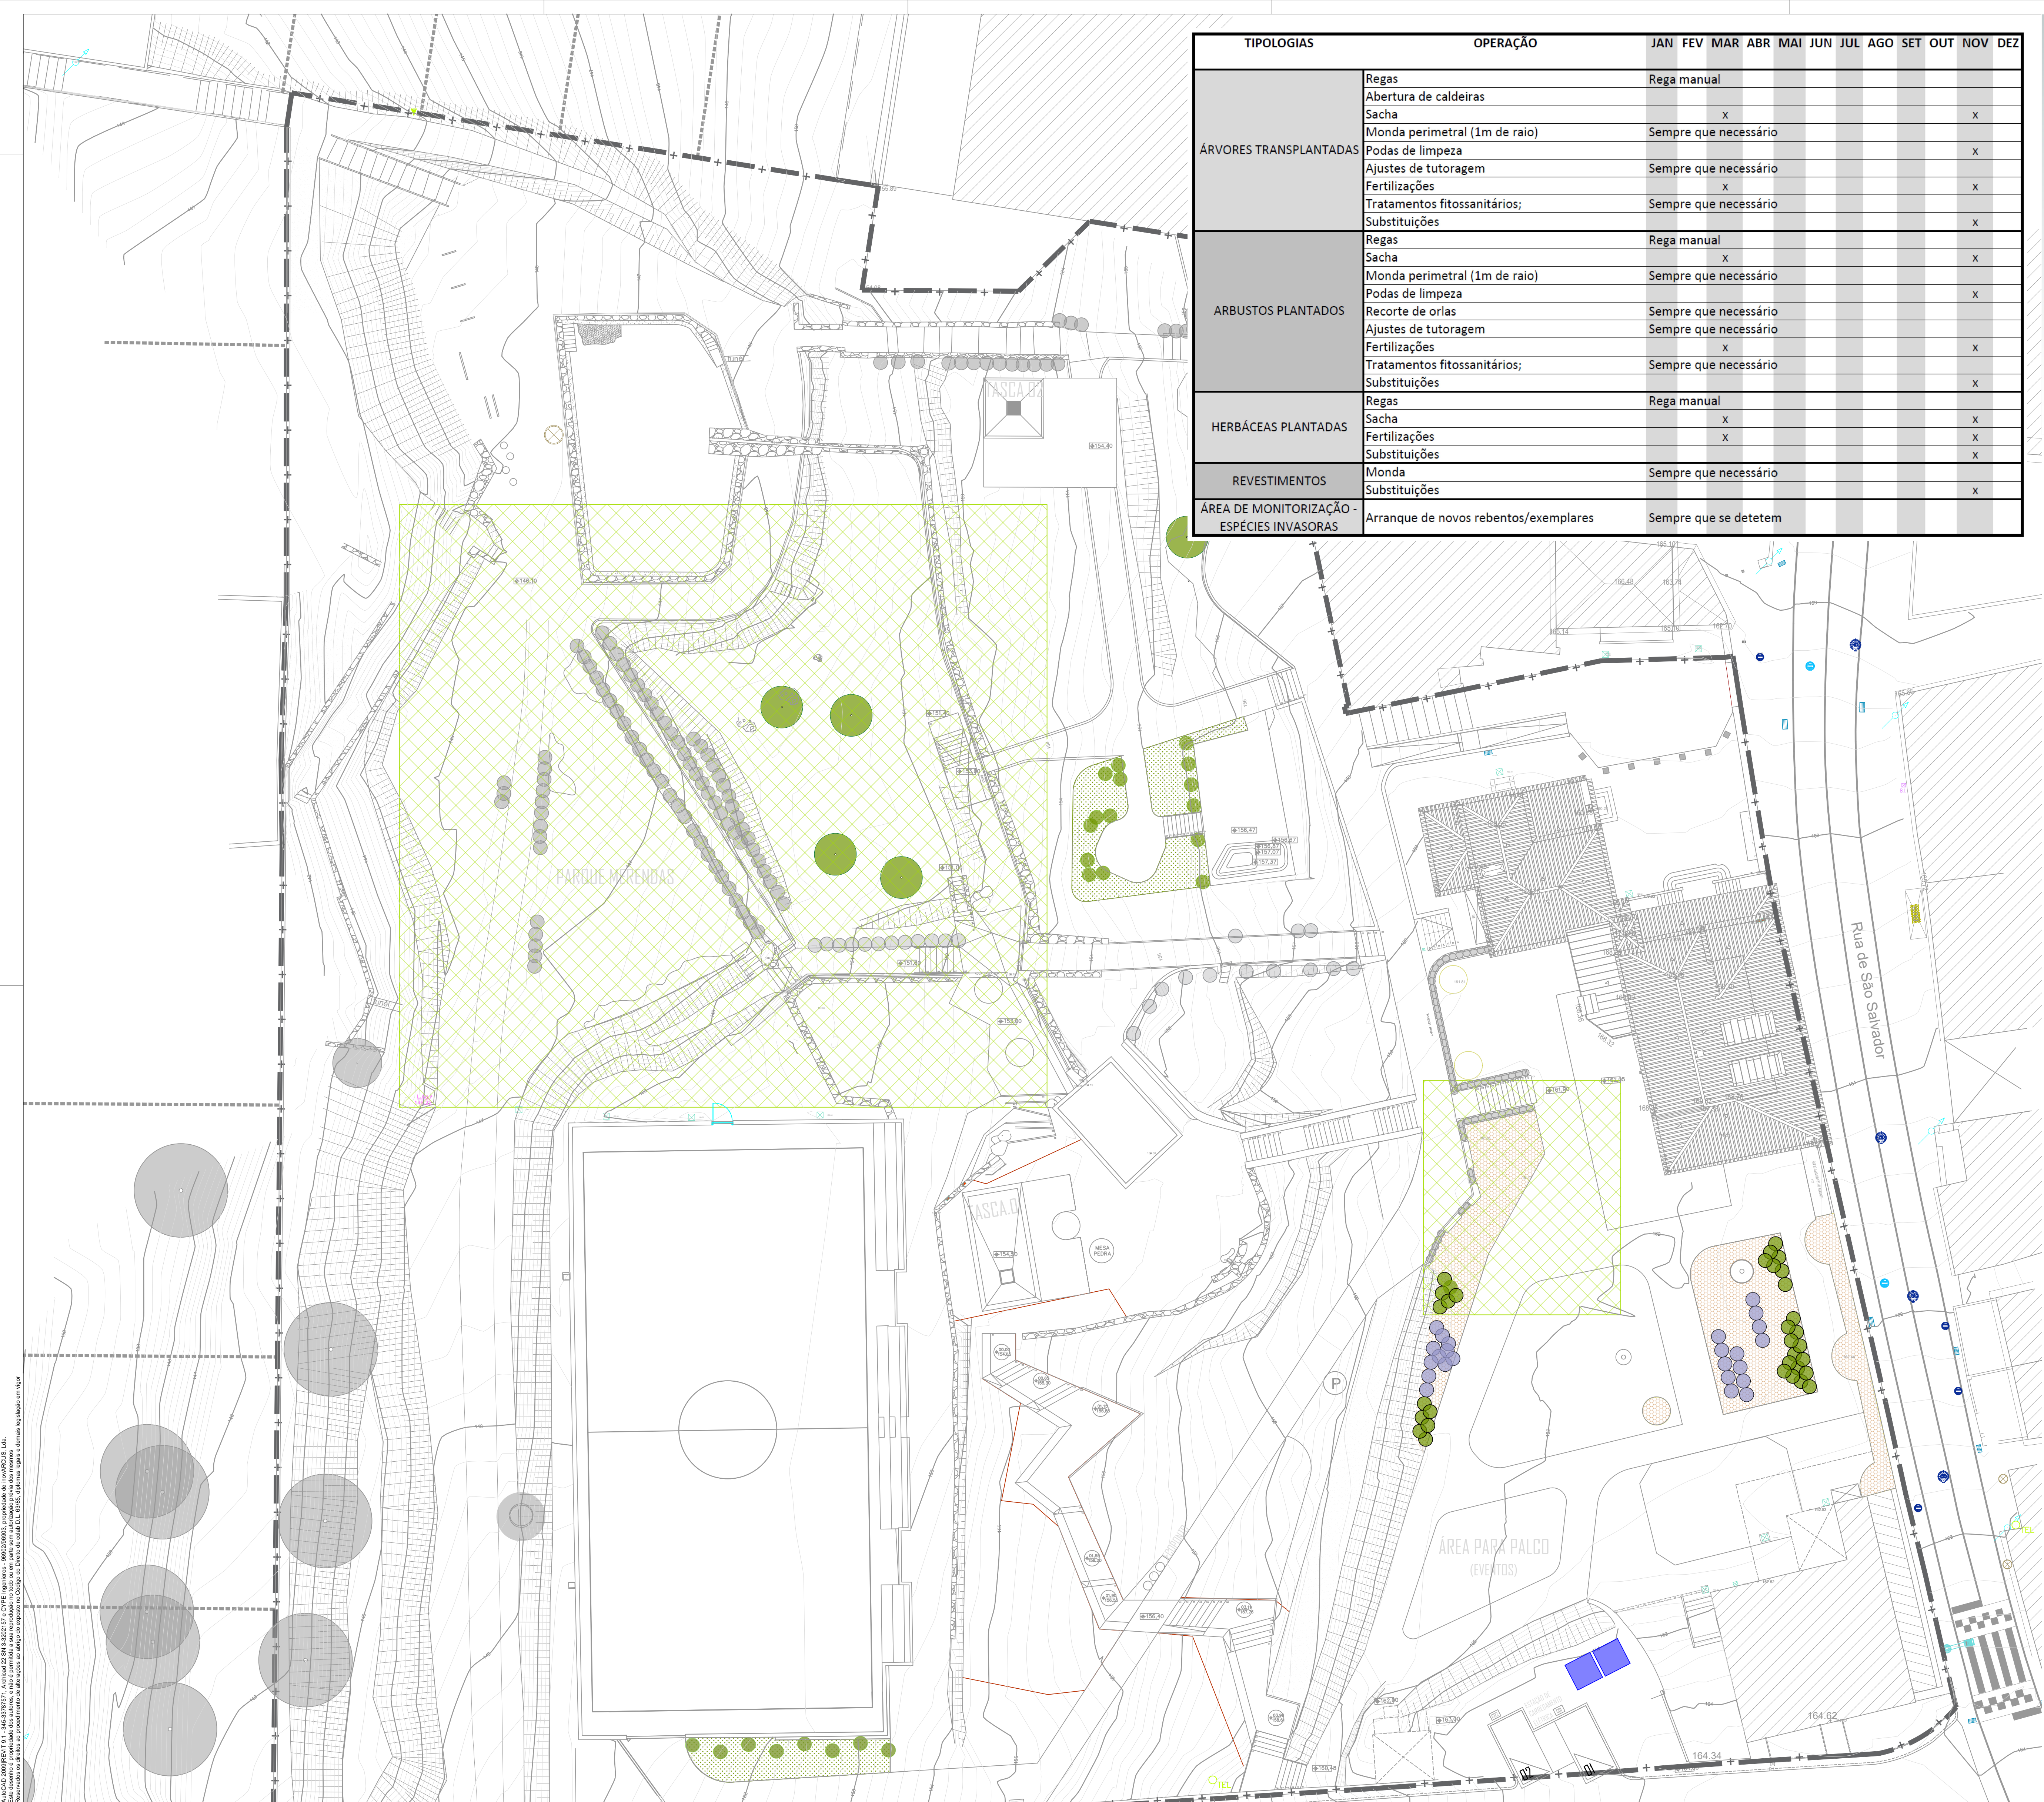

TIPOLOGIAS	OPERAÇÃO	JAN	FEV	MAR	ABR	MAI	JUN	JUL	AGO	SET	OUT	NOV	DEZ
ÁRVORES TRANSPLANTADAS	Regas	Rega manual											
	Abertura de caldeiras												
	Sacha	x											
	Monda perimetral (1m de raio)	Sempre que necessário											
	Podas de limpeza												
	Ajustes de tutoragem	Sempre que necessário											
	Fertilizações	x											
ARBUSTOS PLANTADOS	Tratamentos fitossanitários;	Sempre que necessário											
	Substituições												
	Regas	Rega manual											
	Sacha	x											
	Monda perimetral (1m de raio)	Sempre que necessário											
	Podas de limpeza												
	Recorte de orlas	Sempre que necessário											
HERBÁCEAS PLANTADAS	Ajustes de tutoragem	Sempre que necessário											
	Fertilizações	x											
	Tratamentos fitossanitários;	Sempre que necessário											
	Substituições												
REVESTIMENTOS	Monda	Sempre que necessário											
	Substituições												
ÁREA DE MONITORIZAÇÃO - ESPÉCIES INVASORAS	Arranque de novos rebentos/exemplares	Sempre que se detetem											

LEGENDA DE PLANO DE MANUTENÇÃO		
	ÁRVORES	
	ARBUSTOS E HERBÁCEAS	
	HERBÁCEAS	
	REVESTIMENTOS	
	ÁREAS DE MONITORIZAÇÃO - ESPÉCIES INVASORAS	
	DEPÓSITOS PROVISÓRIOS PARA REGA	

inovarcus, Lda.
Rua D^a Carlos Vaz de Faria e Almeida, n.º 31 1.º dt. Ourém • +351 249 543 091 • www.inovarcus.pt

atelier cubicoffice

REQUERENTE
Município de Leiria

PROJECTO
Reabilitação Solar do Visconde da Barreira SAVB
Rua de S. Salvador 2410-023 Leiria
União de freguesias de Leiria, Pousos, Barreira e Cortes - Leiria

FASE
Projecto Execução
Espaços Verdes

DESENHOS
Plano de Manutenção de Espaços Verdes

Arq.^a Andreia LOURENÇO
Eng.^o Pedro DIAS
Arquivo: # 23-21

Novembro 2020
Novembro 2020
Escalas: 1/200

revisão 01
AP.07
Todas as cotas deverão ser confirmadas em obra