


Extrato da Cartografia - 2019

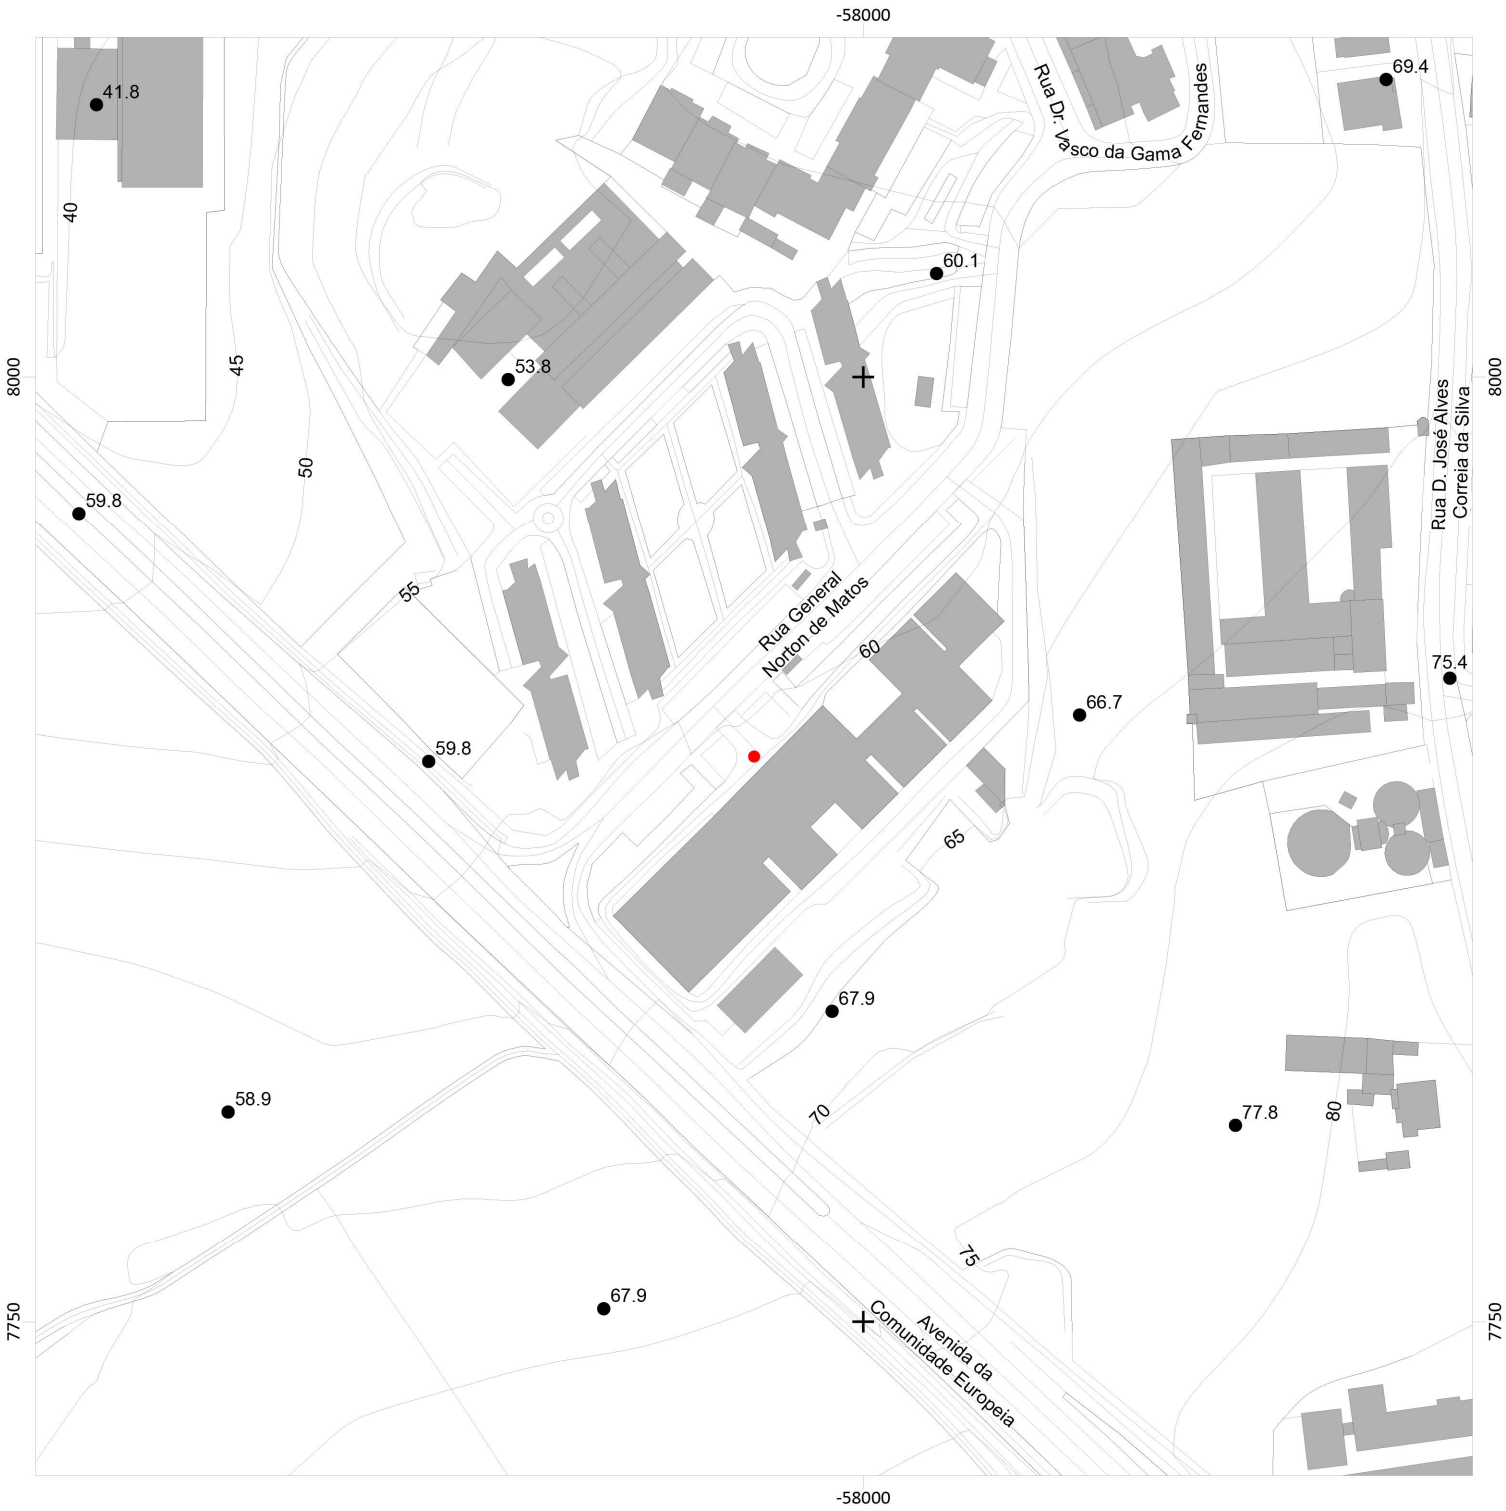

Escala: 1:2,000 Data: 4/2/2026 0 40 Metros

Requerente: Município de Leiria
Local da obra: Centro de Saúde Dr. Gorrão Henriques, Rua General Norton de Matos
Freguesia: União das freguesias de Leiria, Pousos, Barreira e Cortes
Guia nº:
Observações:

Fonte: Câmara Municipal de Leiria | Largo da República 2414-006 Leiria | Telefone: 244839500 | Telecópia: 244839556 | Linha Verde 800202791 | E-mail: cmleiria@cm-leiria.pt | Sítio: www.cm-leiria.pt | Contribuinte: 505181266
Coordenadas no sistema de referência: PT-TM 06/ETRS89 | A informação disponibilizada não dispensa a consulta dos documentos originais nos serviços da Câmara Municipal de Leiria



REVISÃO	DESCRIÇÃO	DATA
00	VERSÃO INICIAL	MAIO 2026



identificação				
MUNICÍPIO DE LEIRIA REQUALIFICAÇÃO E AMPLIAÇÃO DO CENTRO DE SAÚDE DR. GORJÃO HENRIQUES - INSTALAÇÃO DE CDI				
local	LEIRIA			
projecto	ESTALEIRO E TRABALHOS PREPARATÓRIOS			fase: PE
designação do desenho	PLANTA DE LOCALIZAÇÃO			escala: 1:2000
proj.	des.	ETP 01 001		
coord.	ver.	especialidade	grupo	n.º folha
Maria Emilia Carvalho Homem, Eng.ª Civil		-	P E _ 4 9 5 B _ E T P _ D R _ 0 1 - 0 0 1 _ R 0	
Este projecto é propriedade dos seus autores e não pode ser utilizado, facultado ou reproduzido, integralmente ou em parte, sem autorização dos mesmos, ao abrigo do Código do Direito de Autor e dos Direitos conexos (Dec. Lei n.º 63/85, de 14 de Março)				



REVISÃO	DESCRIÇÃO	DATA
00	VERSÃO INICIAL	MAIO 2026





identificação	
MUNICÍPIO DE LEIRIA REALIZAÇÃO E AMPLIAÇÃO DO CENTRO DE SAÚDE DR. GORJÃO HENRIQUES - INSTALAÇÃO DE CDI	
local	LEIRIA
projecto	
ESTALEIRO E TRABALHOS PREPARATÓRIOS	
fase:	
PE	
designação do desenho	
PLANTA DE IMPLANTAÇÃO	
ÁREAS LIMITE E SINALIZAÇÃO DE ESTALEIRO; CONDICIONALISMOS; REDES EXTERIORES EXISTENTES	
proj.	des.
Magda Costa, Eng.º Civil	Magda Costa, Eng.º Civil
escala:	
1:500	
coord.	
ver.	
Maria Emilia Carvalho Homem, Eng.º Civil	

ETP

02


001

especialidade


grupo

n.º folha

P _ E _ 4 _ 9 _ 5 _ B _ E _ T _ P _ D _ R _ 0 _ 1 - 0 _ 0 _ 1 _ R _ 0

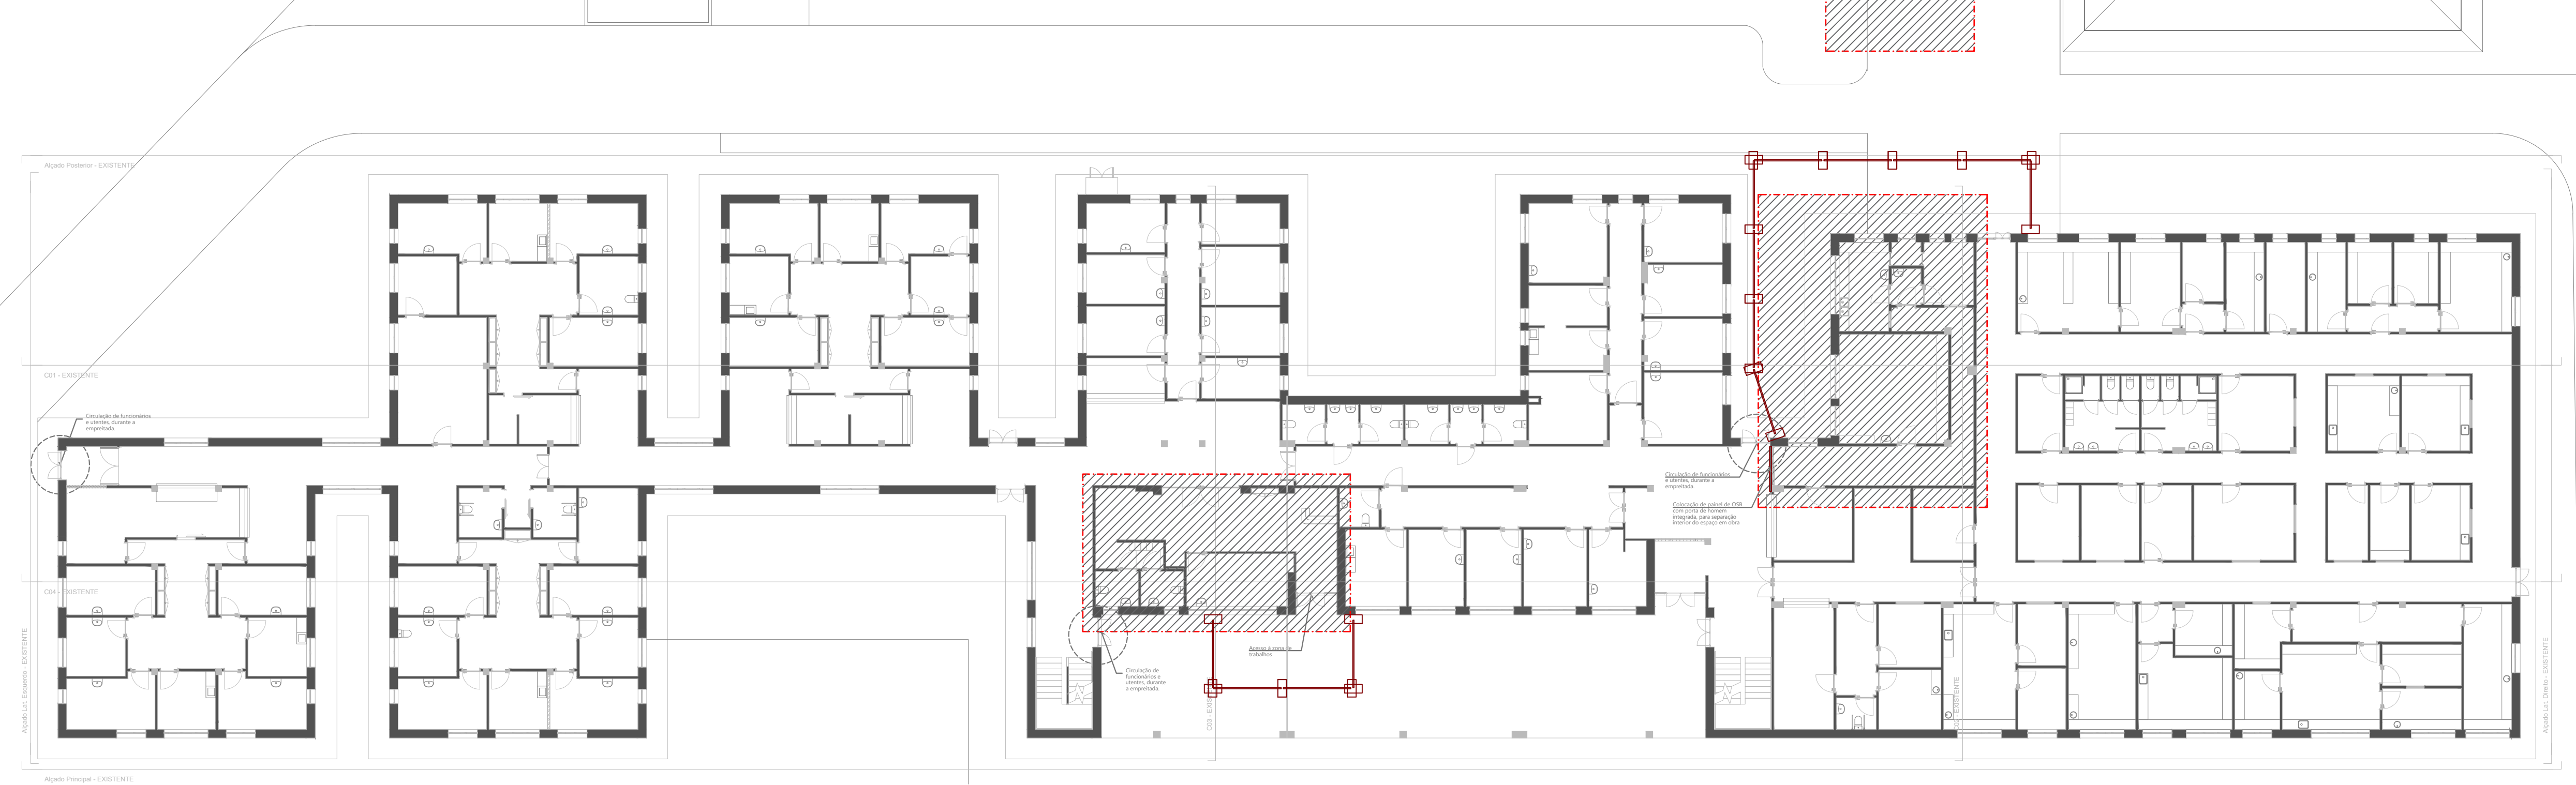


ESTALEIRO	
ABRIGADA NOMENCLATURA	NOTAÇÕES / EQUIPAMENTOS
Linhas de área de intervenção / estaleiro	Área de intervenção no Estaleiro de Apoio
Sentido de circulação de materiais, dentro do local do Centro de Saúde, através de caminhos	Área de intervenção no Edifício / no Exterior
Infraestrutura exterior de estacionamento de veículos do Centro de Saúde	Desenvolvimento de identificação e segurança regulamentar do estaleiro (a colocar a instalar)
Infraestrutura exterior de estacionamento de veículos do Centro de Saúde	Condicionamentos relativos ao local do estaleiro
Infraestrutura exterior de estacionamento de veículos do Centro de Saúde	Pontos de encontro (semáforos)
Infraestrutura exterior de estacionamento de veículos do Centro de Saúde	Pontos de vedação de obra (a colocar no exterior)
Infraestrutura exterior de estacionamento de veículos do Centro de Saúde	Pontos de vedação de obra em OBR (a colocar no interior)
NOTAS E DISPOSIÇÕES CONSTRUTIVAS	
NOTAS: As indicações do estaleiro devem ser pelo menos dois metros de altura e serem constituídas por material opaco. Os pontos de encontro do Estaleiro deverão obrigatoriamente conter a sinalização de segurança regulamentar.	
SINALIZAÇÃO DE SEGURANÇA: A sinalização do Estaleiro deve identificar: • Zonas perigosas ou restritas, com identificação dos perigos; • Caminhos de circulação de trabalhadores no interior do espaço de obra durante a sua execução; • A designação de uso do Equipamento de Proteção Individual (EPI); • Sinalização de instalação das redes de ventilação e ventilação; • Sinalização das instalações para proteção das primeiras ocorrências de primeiros socorros; • Localização das instalações do Estaleiro	

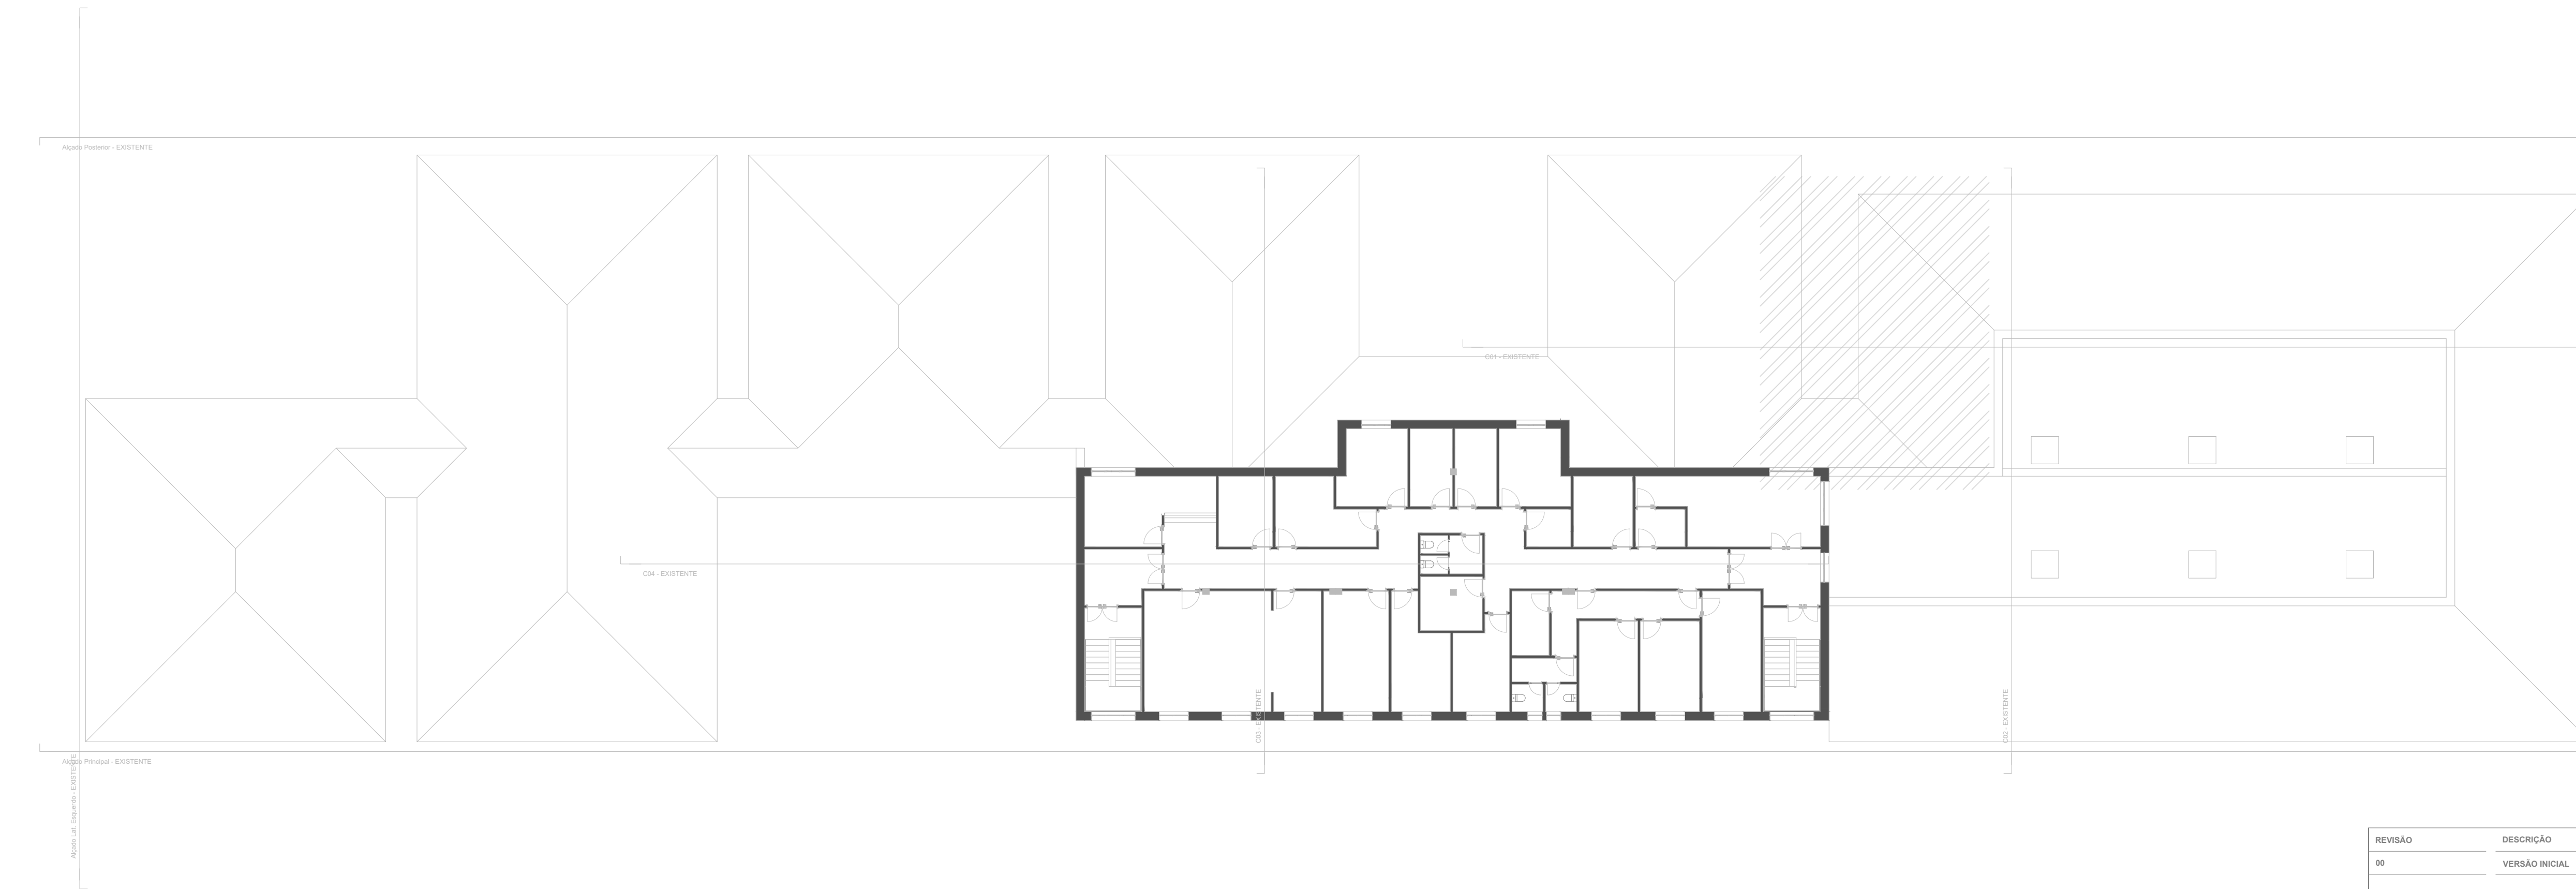


REVISÃO	DESCRIÇÃO	DATA
00	VERSÃO INICIAL	MAIO 2026

MUNICÍPIO DE LEIRIA
REQUALIFICAÇÃO E AMPLIAÇÃO DO CENTRO DE SAÚDE DR. GORJÃO HENRIQUES - INSTALAÇÃO DE CDI

local: **LEIRIA**
projecto: **ESTALEIRO E TRABALHOS PREPARATÓRIOS**
designação do desenho: **PLANTAS DO EDIFÍCIO - ÁREAS DE INTERVENÇÃO; VEDAÇÕES EXTERIORES AMOVÍVEIS**
prp: **Magda Costa, Eng.ª Civil** des: **Magda Costa, Eng.ª Civil** **ETP** 02 002
coord: **Maria Emilia Carvalho Homem, Eng.ª Civil** ver: **PE_4958_ETP_DR_01-001_RQ** especialidade: **PE** grupo: **02** n.º folha: **002**
escala: **1:100**

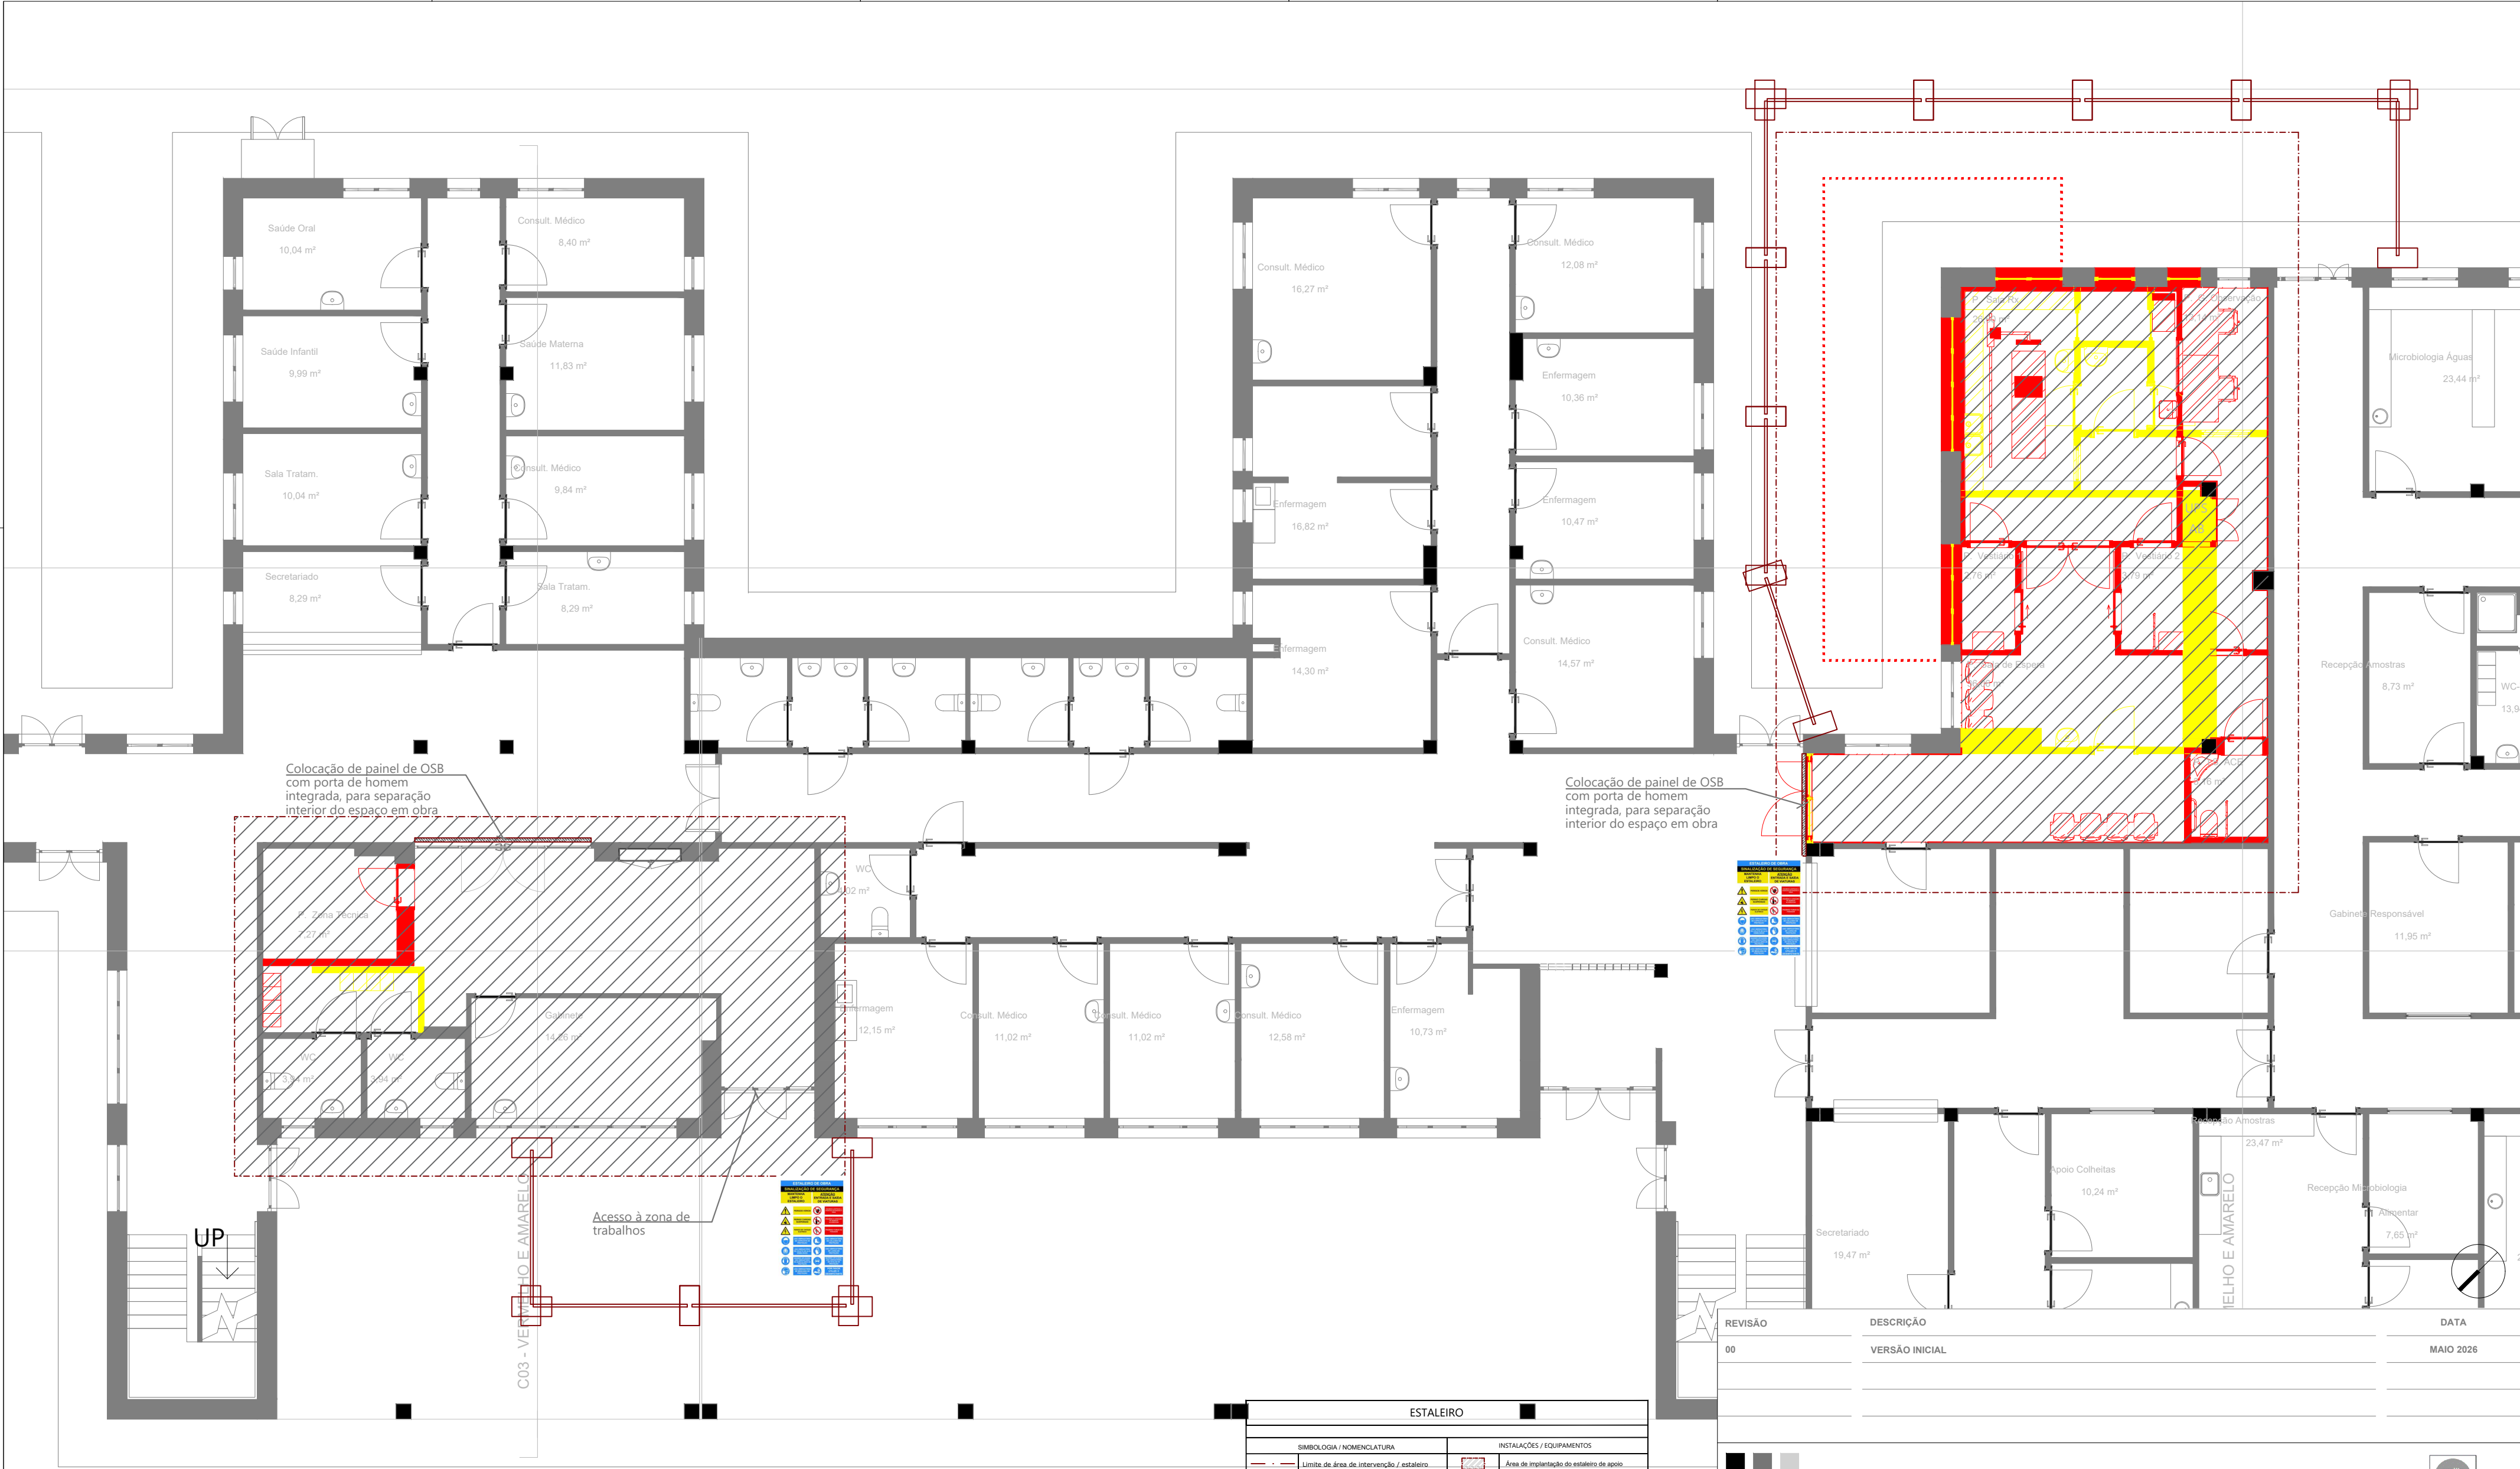

ESTALEIRO		
SIMBOLOGIA / NOMENCLATURA		INSTALAÇÕES / EQUIPAMENTOS
	Limite de área de intervenção / estaleiro	 Área de implantação do estaleiro de apoio
	Sentido de circulação de viaturas, dentro do lote do Centro de Saúde, acesso ao estaleiro	 Área de intervenção no Edifício / no Exterior
	Infraestrutura exterior de abastecimento de água do Centro de Saúde	
	Infraestrutura exterior de combate a incêndio (8 exteriores) do Centro de Saúde	
	Infraestrutura exterior de saneamento do Centro de Saúde	
	Infraestrutura exterior de águas pluviais do Centro de Saúde	
		
NOTAS E DISPOSIÇÕES CONSTRUTIVAS		
VEDAÇÕES: As vedações do estaleiro devem ter pelo menos dois metros de altura e serem constituídas por material opaco. Os portões de acesso ao Estaleiro deverão obrigatoriamente conter a sinalização de segurança regulamentar.		
SINALIZAÇÃO DE SEGURANÇA: - A sinalização do Estaleiro deve identificar: • Zonas perigosas ou identidas, com identificação dos perigos; • Caminhos de circulação de trabalhadores no interior do espaço da obra durante a sua execução; • A obrigação de uso de Equipamento de Proteção Individual (EPI); • Sinalização da localização dos meios de combate a incêndios; • Sinalização das instalações para prestação dos primeiros socorros/caixa de primeiros socorros; • Localização das instalações do Estaleiro		

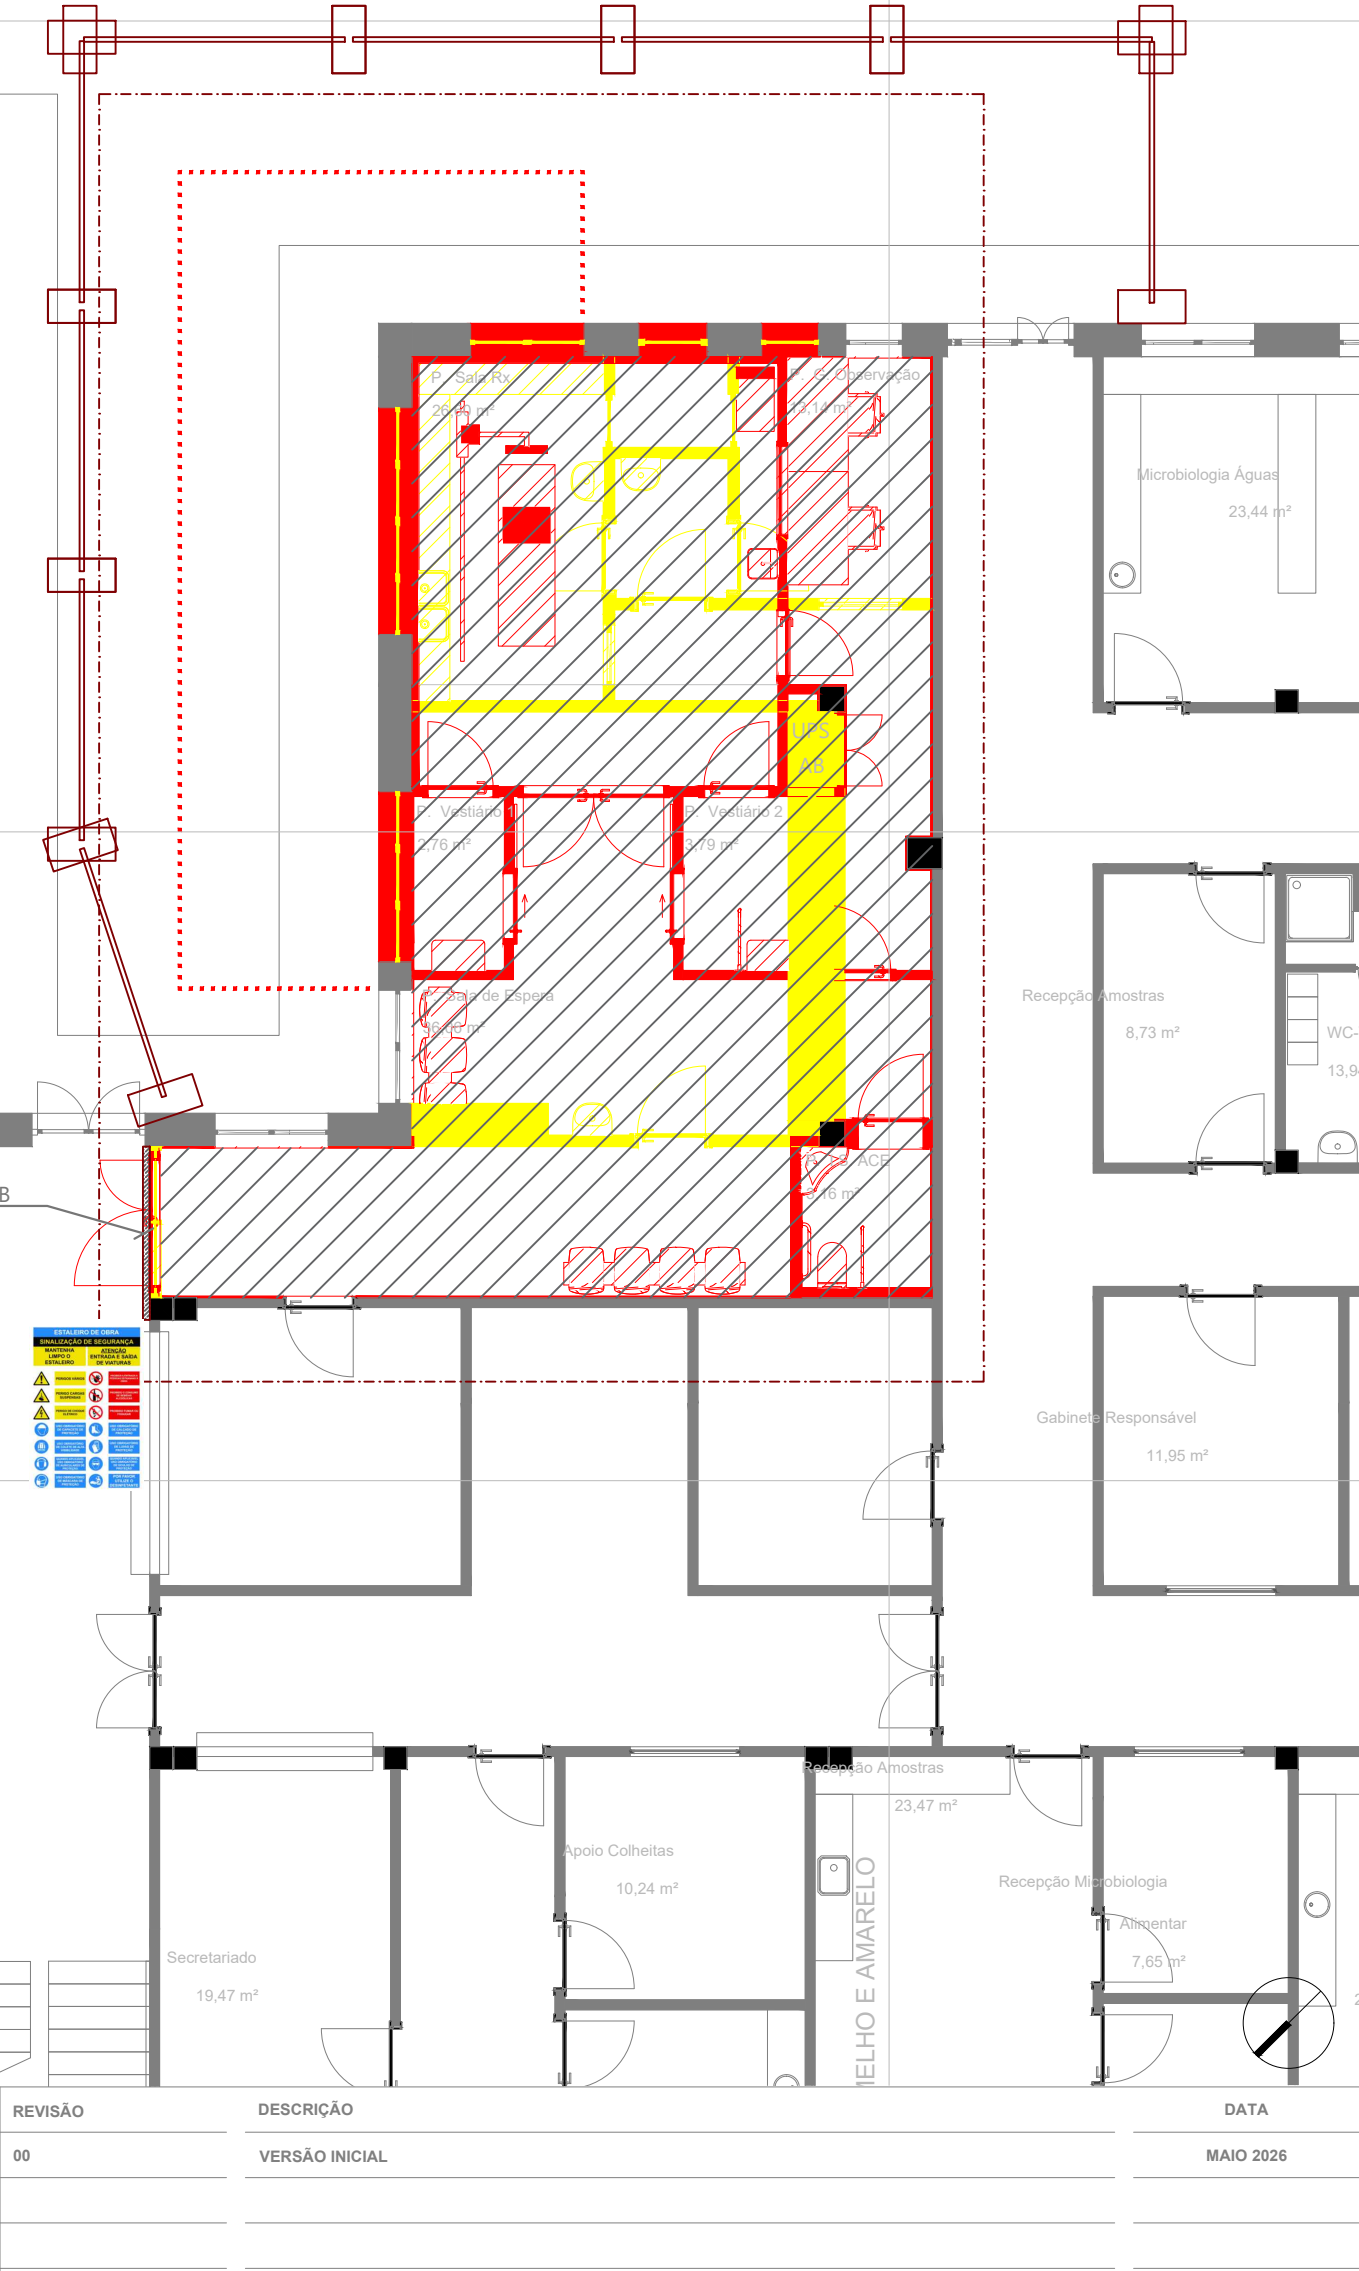

REVISÃO	DESCRIÇÃO	DATA
00	VERSÃO INICIAL	MAIO 2026

MUNICÍPIO DE LEIRIA
REQUALIFICAÇÃO E AMPLIAÇÃO DO CENTRO DE SAÚDE DR. GORJÃO HENRIQUES - INSTALAÇÃO DE CDI

local

LEIRIA

projecto

fase:

PE

designação do desenho

PLANTAS, CORTES E ALÇADOS

ÁREAS DE INTERVENÇÃO INTERIORES; VEDAÇÕES INTERIORES E EXTERIORES; SINALIZAÇÃO DE OBRA

proj.

des.

proj.

des.

proj.

des.

coord.

ver.

especialidade

grupo

n.º folha

Maria Emilia Carvalho Homem, Eng.ª Civil

-

ETP

02

003

P E _ 4 9 5 B _ E T P _ D R _ 0 1 - 0 0 1 _ R 0