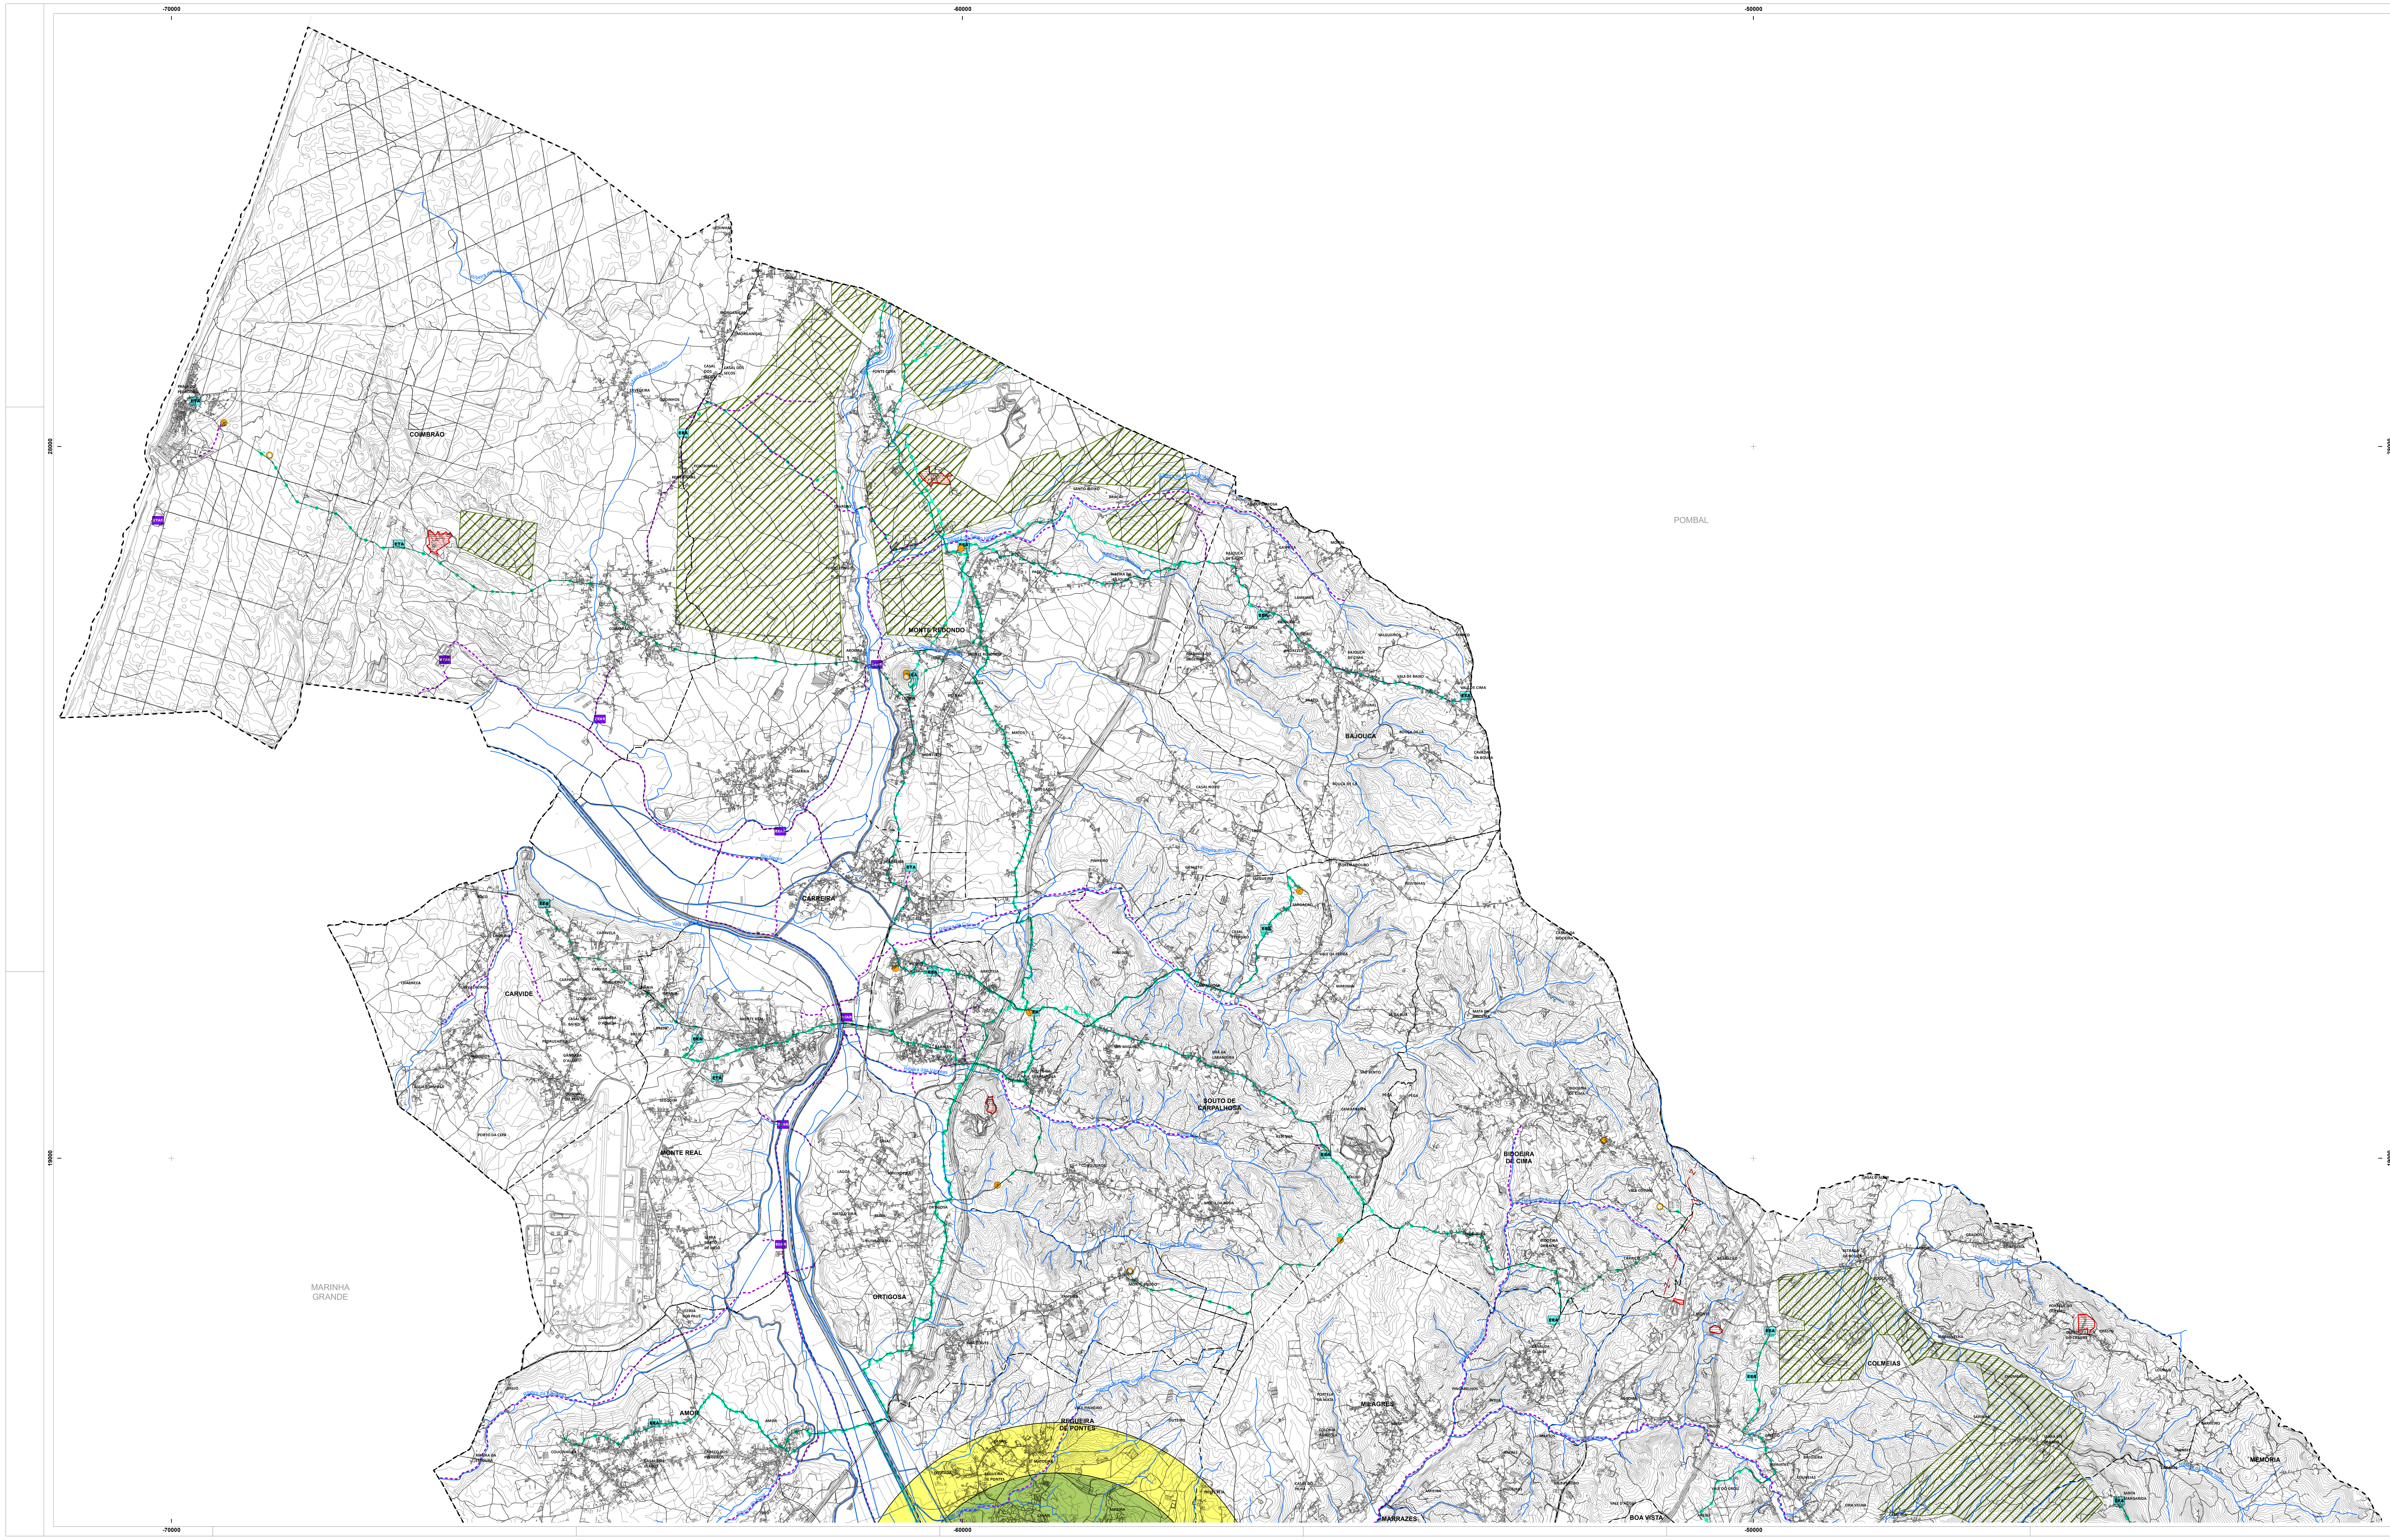

RECURSOS GEOLÓGICOS

- CONTRATOS DE PROSPEÇÃO E PESQUISA
- PEDREIRAS EM FASE DE ADAPTAÇÃO
- MINA DA GUIMAROTA

EQUIPAMENTOS

- HOSPITAL DE SANTO ANDRÉ
- HOSPITAL DE SANTO ANDRÉ - ZONA DE PROTECÇÃO

INFRAESTRUTURAS

REDE ELÉTRICA

- MÉDIA TENSÃO PROPOSTA

ABASTECIMENTO DE ÁGUAS

- ETA — ESTAÇÕES DE TRATAMENTO DE ÁGUAS EXISTENTES
- EEA — ESTAÇÕES ELEVATÓRIAS DE ÁGUA EXISTENTES
- RESERVATÓRIOS DE ÁGUA EXISTENTES
- RESERVATÓRIOS DE ÁGUA PROPOSTOS
- CONDUTA ADUTORA EXISTENTE
- CONDUTA ADUTORA PROJETADA

DRENAGEM E TRATAMENTO DE ÁGUAS RESIDUAIS

- ETAR — ESTAÇÕES DE TRATAMENTO DE ÁGUAS RESIDUAIS EXISTENTES
- EEAR — ESTAÇÕES ELEVATÓRIAS DE ÁGUAS RESIDUAIS EXISTENTES
- EMISSÁRIO DE ÁGUAS RESIDUAIS EXISTENTE

OUTRAS INFRAESTRUTURAS

- AERÓDROMO DA GÂNDARA

ZONAS DE PROTEÇÃO

- 1ª Zona de Proteção
- 2ª Zona de Proteção
- 3ª Zona de Proteção
- 4ª Zona de Proteção
- 5ª Zona de Proteção

- HELIPORTO DO HOSPITAL DE SANTO ANDRÉ

ZONAS DE PROTEÇÃO

- 1ª Zona de Proteção
- 2ª Zona de Proteção
- 3ª Zona de Proteção

CAOP 2012.1

- Limite de concelho
- Limite de freguesia

lugar do plano
gestão do território e cultura

EMPRESA CERTIFICADA eiC ISO 9001 certificação acreditada IPAC
Rua S. Sebastião Nº 119, 1º DRT 3810 - 187 Aveiro
tlf. e fx. 234 426 985
lugardoplano@lugardoplano.pt
www.lugardoplano.pt

CÂMARA MUNICIPAL DE LEIRIA

REVISÃO DO PLANO DIRETOR MUNICIPAL

PLANTA DE ORDENAMENTO - SALVAGUARDAS - PRIMEIRA CORREÇÃO MATERIAL

data	escala	folha nº
MAIO 16	1 / 25 000	1.2A

Entidade Proprietária da Cartografia: AMLEI / Municípios associados, Direção Geral do Território.

Entidade Produtora e data de edição da Cartografia: Nível, LDA; Data do voo - Julho e Novembro 2007. Completagem de campo 2008.

Série Cartográfica Oficial: 1:10000.

Data, Nº . de Homologação e Entidade Responsável: 16/03/2011, 75, Direção Geral do Território.

Sistema de Referência Datum e Sistema de Projecção Cartográfica: Elipsóide de Hayford, Projecção de Gauss-Krüger, Datum 73, Datum Altimétrico de Cascais.

Exatidão posicional e temática: Exatidão Posicional Planimétrica: 1,5 m e Exatidão Posicional Altimétrica: 1,7 m. Exatidão Temática: Melhor ou igual a 95%. Precisão Posicional Nacional das Saídas Gráficas: Melhor ou igual a 2,2m para os elementos obtidos por processos fotogramétricos, topográficos e/ ou digitalização.