



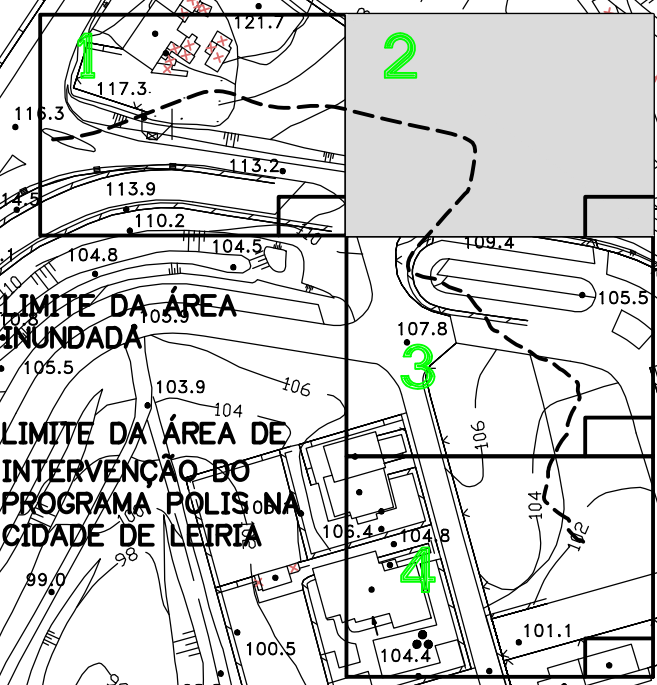

R	0	3	ALTERA LIMITE DA ÁREA INUNDADA (PONTE ARRABALDE E JARDIM DA CIDADE)	2001/11/15	
R	0	2	ALTERA LIMITE DA ÁREA INUNDADA	2001/10/19	
R	0	1	INTRODUZ LIMITE DA ÁREA DE INTERVENÇÃO DO PROGRAMA LEIRIA POLIS	2001/08/31	
Revisão		Descrição			Data
					Rúbrica

Projectistas:

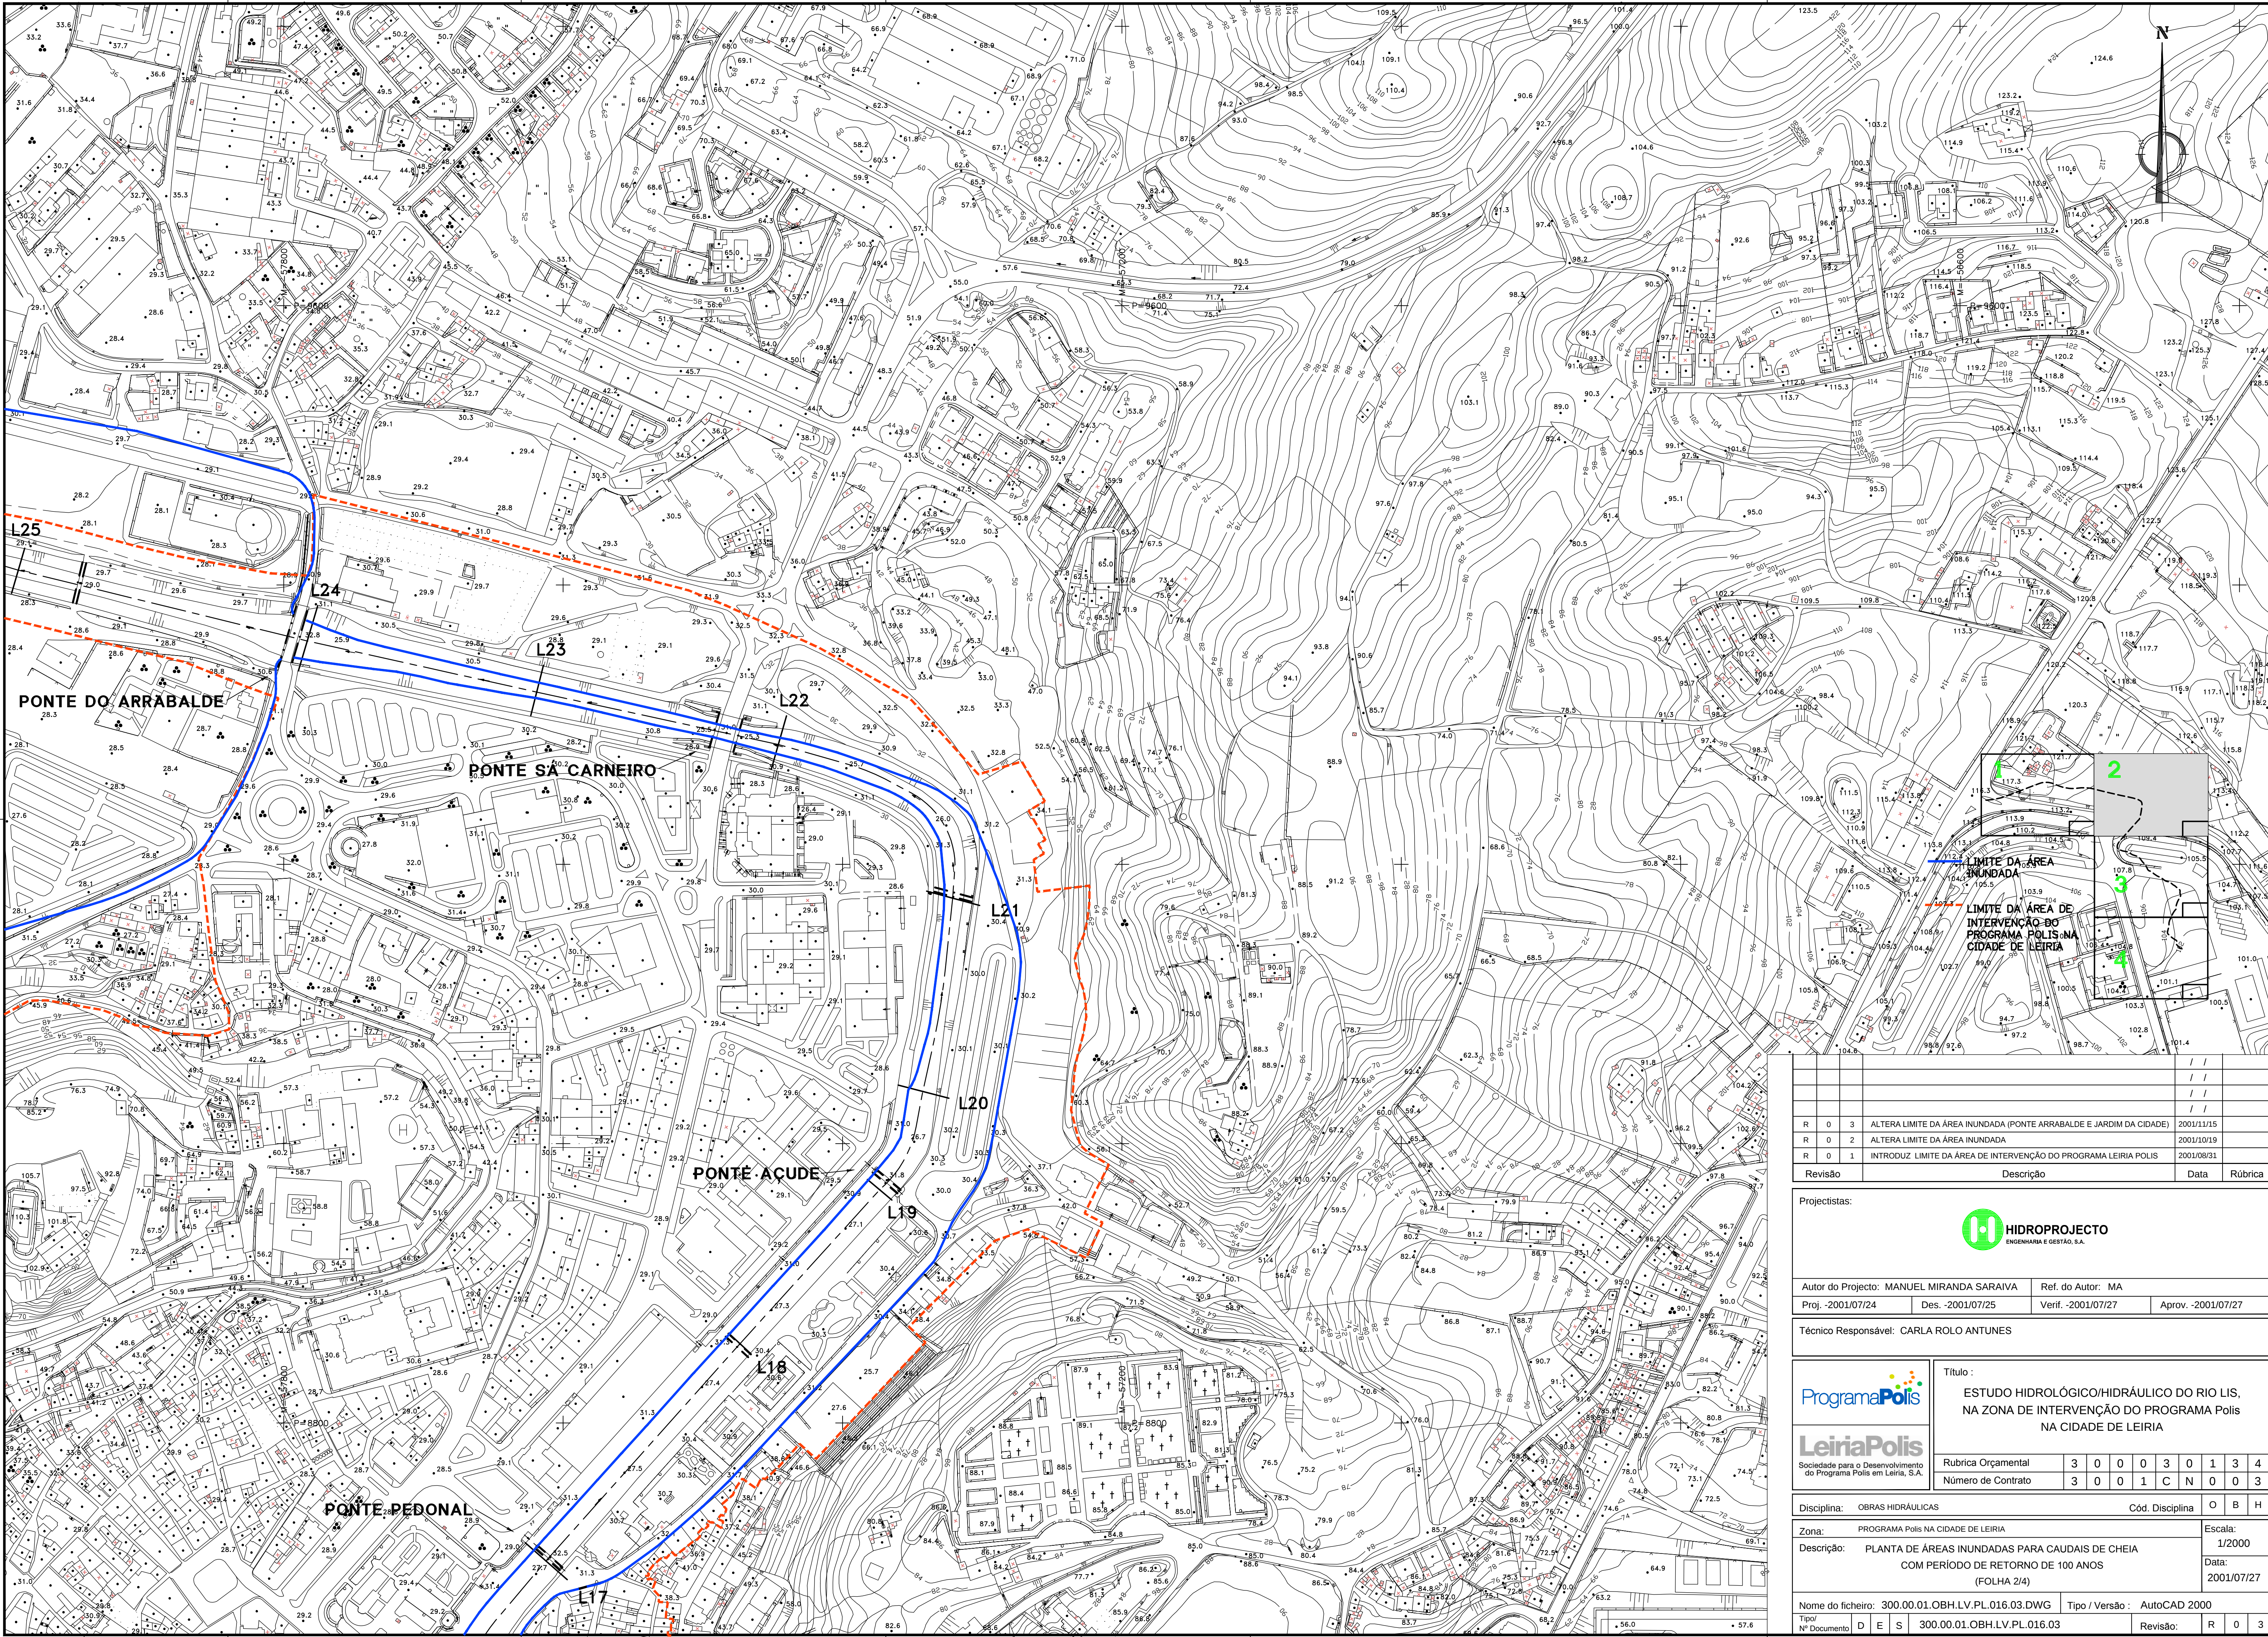

HIDROPROJECTO
ENGENHARIA E GESTÃO, S.A.

Autor do Projecto: MANUEL MIRANDA SARAIVA				Ref. do Autor: MA	
Proj. -2001/07/24		Des. -2001/07/25		Verif. -2001/07/27	
				Aprov. -2001/07/27	
Técnico Responsável: CARLA ROLO ANTUNES					

 Programa Polis  Leiria Polis Sociedade para o Desenvolvimento do Programa Polis em Leiria, S.A.	Título : ESTUDO HIDROLÓGICO/HIDRÁULICO DO RIO LIS, NA ZONA DE INTERVENÇÃO DO PROGRAMA Polis NA CIDADE DE LEIRIA										
	Rubrica Orçamental		3	0	0	0	3	0	1	3	4
	Número de Contrato		3	0	0	1	C	N	0	0	3

Disciplina: OBRAS HIDRÁULICAS					Cód. Disciplina		O	B	H
Zona: PROGRAMA Polis NA CIDADE DE LEIRIA							Escala: 1/2000		
Descrição: PLANTA DE ÁREAS INUNDADAS PARA CAUDAIS DE CHEIA COM PERÍODO DE RETORNO DE 100 ANOS (FOLHA 2/4)							Data: 2001/07/27		
Nome do ficheiro: 300.00.01.OBH.LV.PL.016.03.DWG					Tipo / Versão : AutoCAD 2000				
Tipo/ Nº Documento		D	E	S	300.00.01.OBH.LV.PL.016.03			Revisão: R 0 3	