


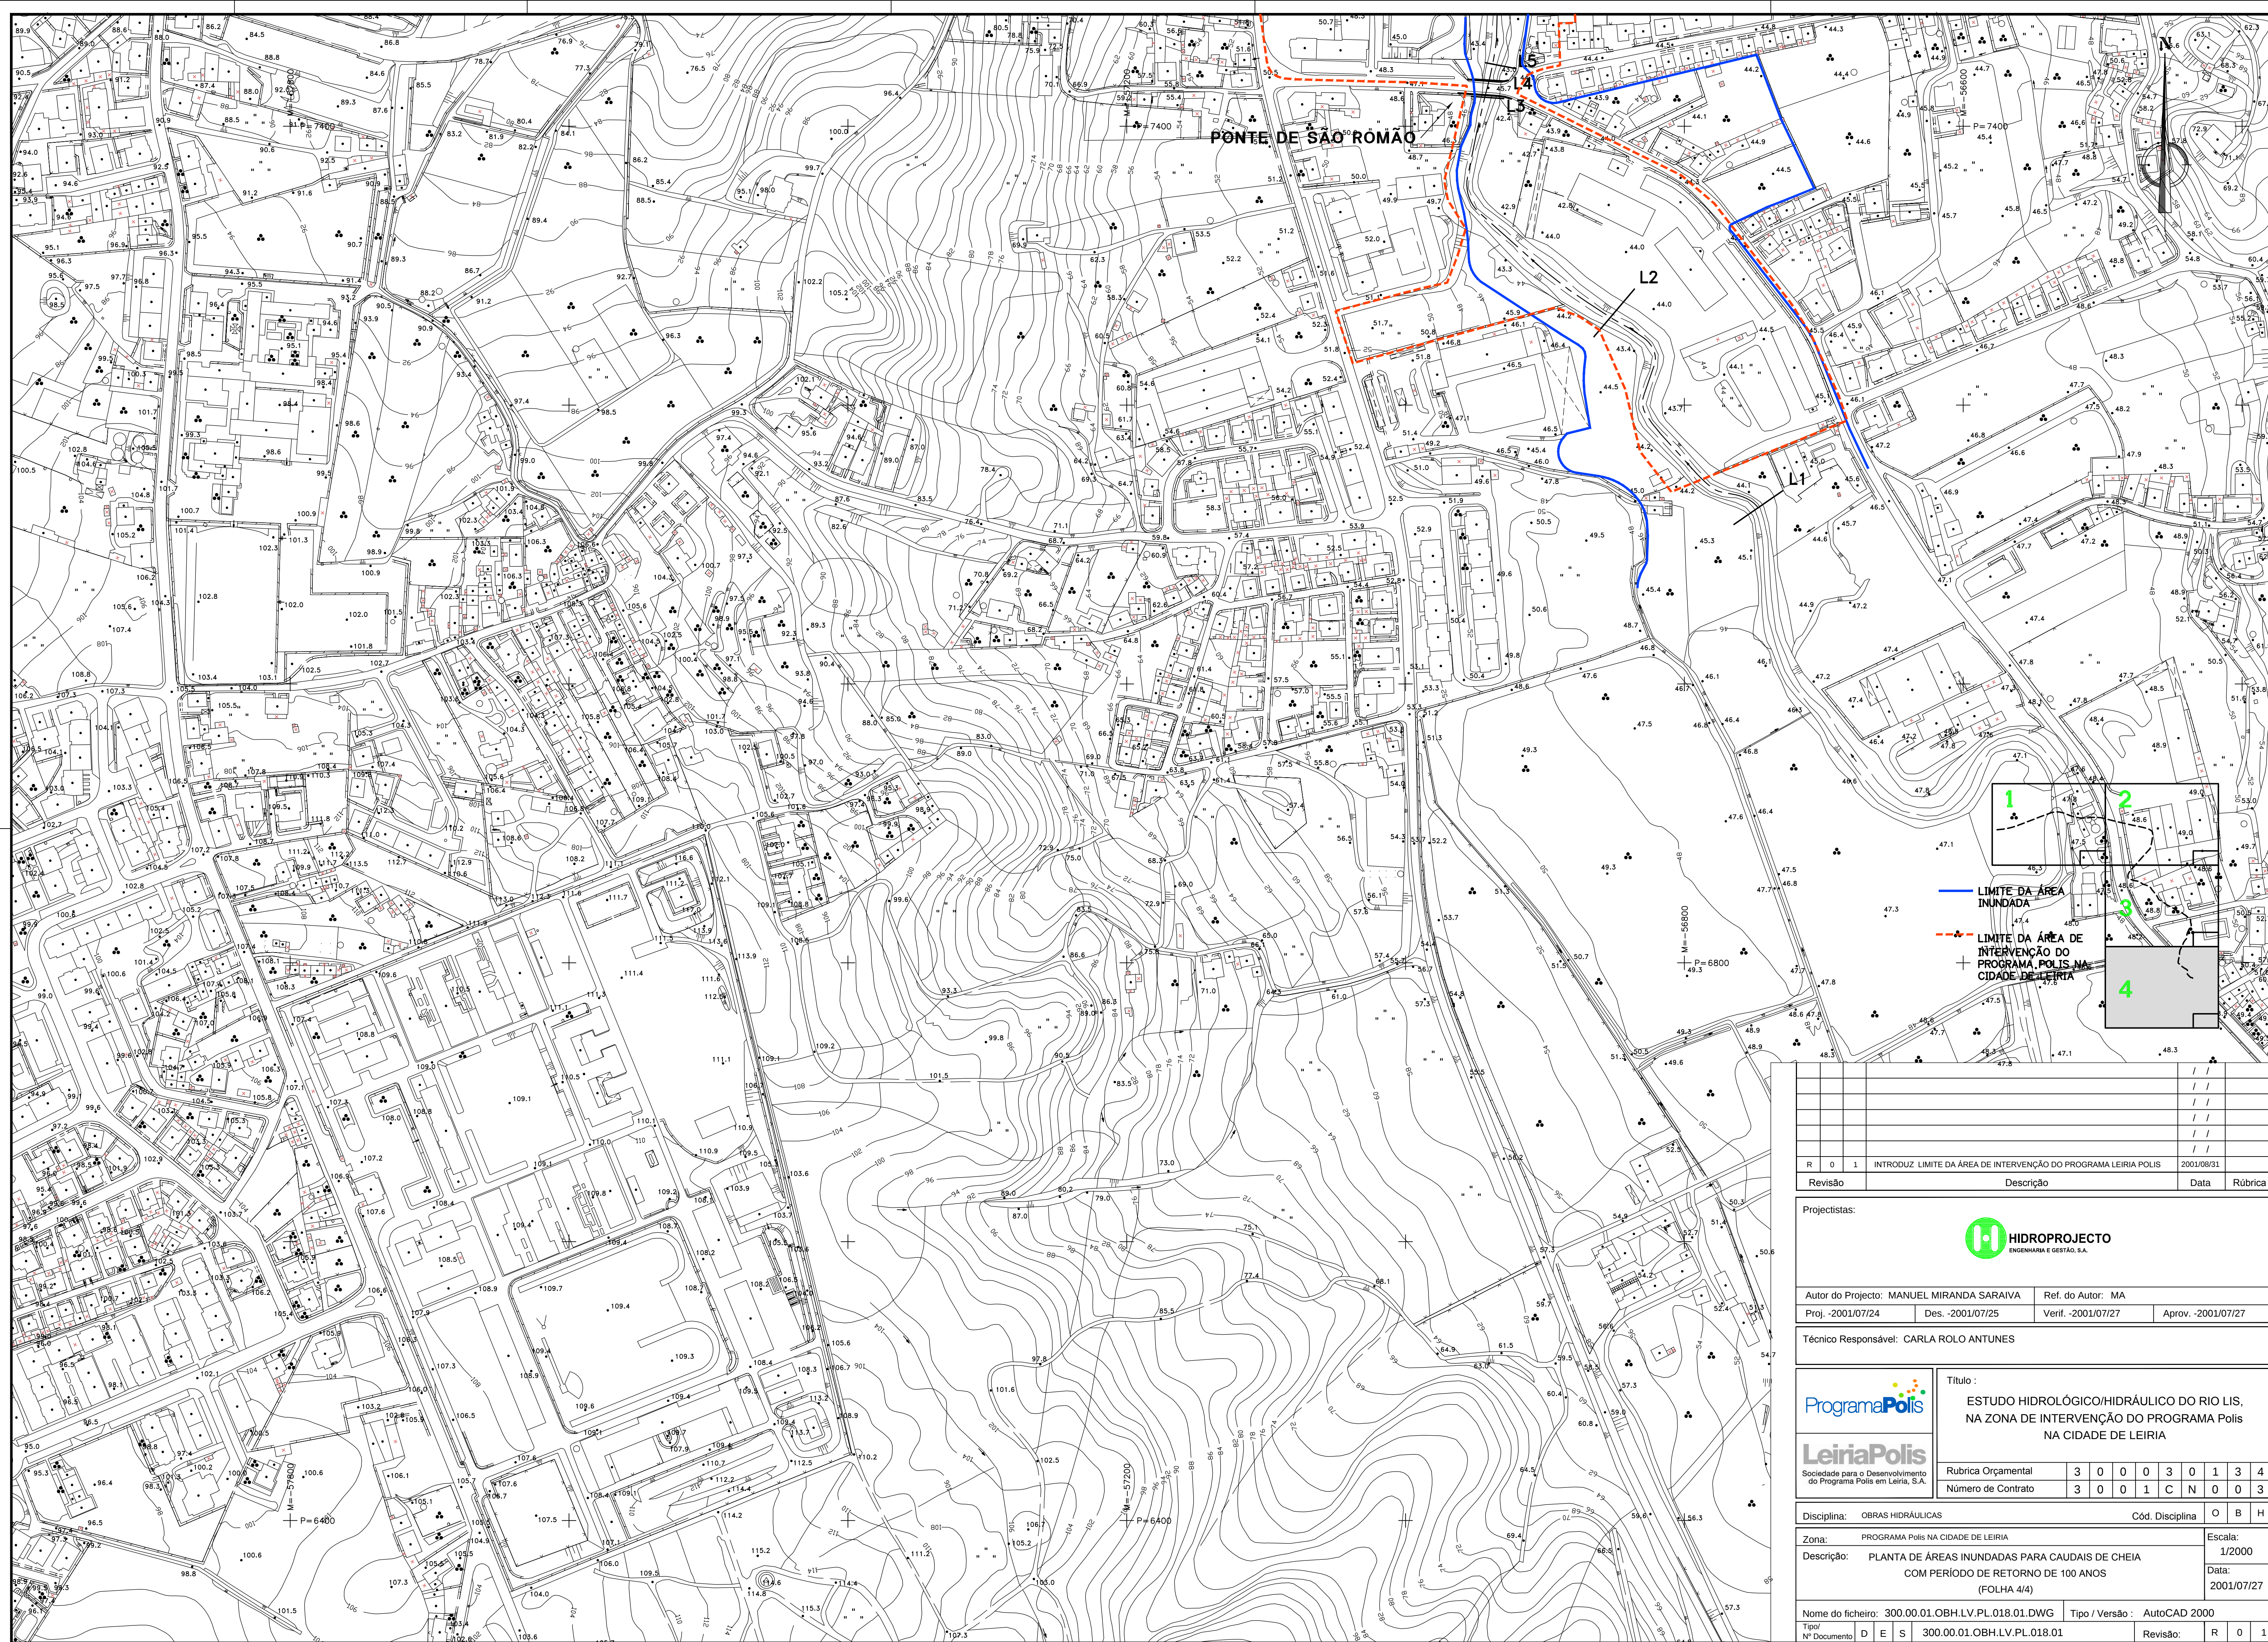

				47,9	/ /	
					/ /	
					/ /	
					/ /	
					/ /	
R	0	1	INTRODUZ LIMITE DA ÁREA DE INTERVENÇÃO DO PROGRAMA LEIRIA POLIS			2001/08/31
Revisão		Descrição			Data	Rúbrica

Projectistas:



Autor do Projecto: MANUEL MIRANDA SARAIVA		Ref. do Autor: MA	
Proj. -2001/07/24	Des. -2001/07/25	Verif. -2001/07/27	Aprov. -2001/07/27

Técnico Responsável: CARLA ROLO ANTUNES



Título :
ESTUDO HIDROLÓGICO/HIDRÁULICO DO RIO LIS,
NA ZONA DE INTERVENÇÃO DO PROGRAMA Polis
NA CIDADE DE LEIRIA

Rubrica Orçamental	3	0	0	0	3	0	1	3
Número de Contrato	3	0	0	1	C	N	0	0

Disciplina:	OBRAS HIDRÁULICAS	Cód. Disciplina	O	B
-------------	-------------------	-----------------	---	---

Zona:	PROGRAMA Polis NA CIDADE DE LEIRIA	Escala:	1/200
Descrição:	PLANTA DE ÁREAS INUNDADAS PARA CAUDAIS DE CHEIA COM PERÍODO DE RETORNO DE 100 ANOS (FOLHA 4/4)	Data:	2001/07

Nome do ficheiro: 300.00.01.OBH.LV.PL.018.01.DWG					Tipo / Versão : AutoCAD 2000		
Tipo/ Nº Documento	D	E	S	300.00.01.OBH.LV.PL.018.01		Revisão:	R 0