


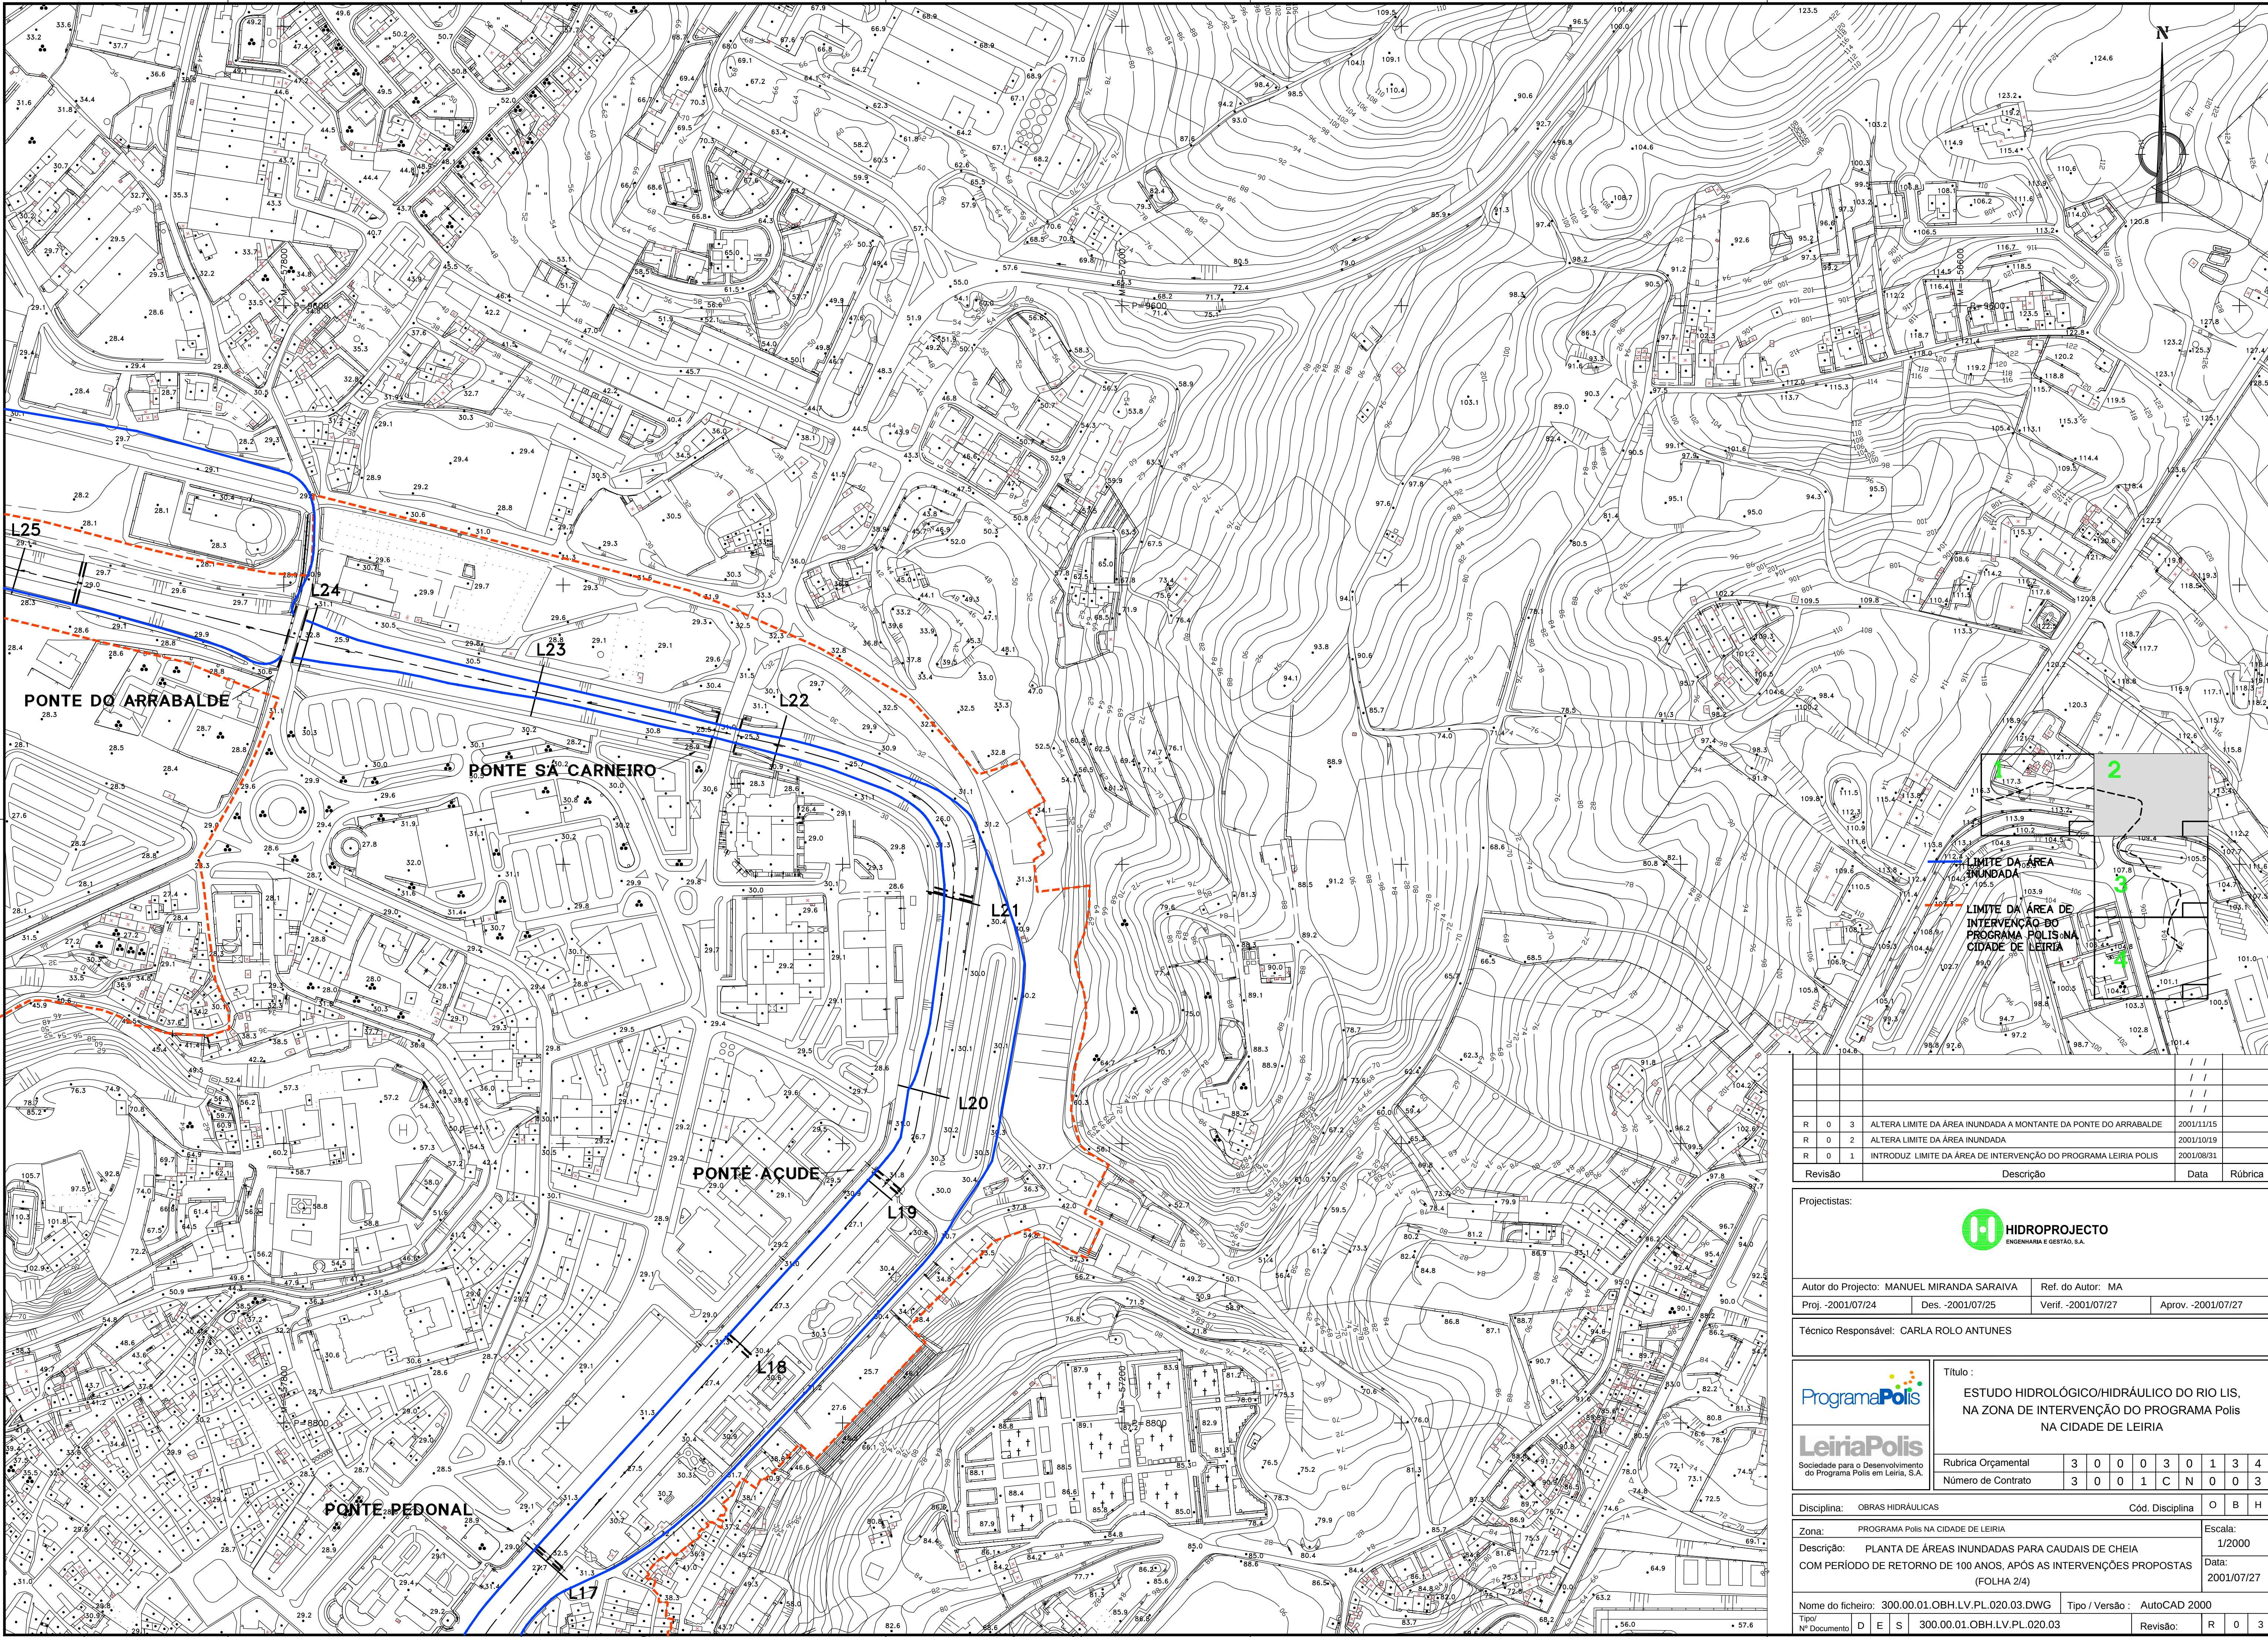


R	0	3	ALTERA LIMITE DA ÁREA INUNDADA A MONTANTE DA PONTE DO ARRABALDE	2001/11/15	
R	0	2	ALTERA LIMITE DA ÁREA INUNDADA	2001/10/19	
R	0	1	INTRODUZ LIMITE DA ÁREA DE INTERVENÇÃO DO PROGRAMA LEIRIA POLIS	2001/08/31	
Revisão		Descrição			Data
					Rúbrica

Projectistas:



HIDROPROJECTO
ENGENHARIA E GESTÃO, S.A.

Autor do Projecto: MANUEL MIRANDA SARAIVA				Ref. do Autor: MA	
Proj. -2001/07/24		Des. -2001/07/25		Verif. -2001/07/27	
				Aprov. -2001/07/27	
Técnico Responsável: CARLA ROLO ANTUNES					

   Sociedade para o Desenvolvimento do Programa Polis em Leiria, S.A.	Título : ESTUDO HIDROLÓGICO/HIDRÁULICO DO RIO LIS, NA ZONA DE INTERVENÇÃO DO PROGRAMA Polis NA CIDADE DE LEIRIA										
	Rubrica Orçamental		3	0	0	0	3	0	1	3	4
	Número de Contrato		3	0	0	1	C	N	0	0	3

Disciplina: OBRAS HIDRÁULICAS		Cód. Disciplina		O	B	H
Zona: PROGRAMA Polis NA CIDADE DE LEIRIA				Escala: 1/2000		
Descrição: PLANTA DE ÁREAS INUNDADAS PARA CAUDAIS DE CHEIA				Data: 2001/07/27		
COM PERÍODO DE RETORNO DE 100 ANOS, APÓS AS INTERVENÇÕES PROPOSTAS (FOLHA 2/4)						
Nome do ficheiro: 300.00.01.OBH.LV.PL.020.03.DWG		Tipo / Versão :		AutoCAD 2000		
Tipo/ Nº Documento		D E S		300.00.01.OBH.LV.PL.020.03		Revisão:
						R 0 3