


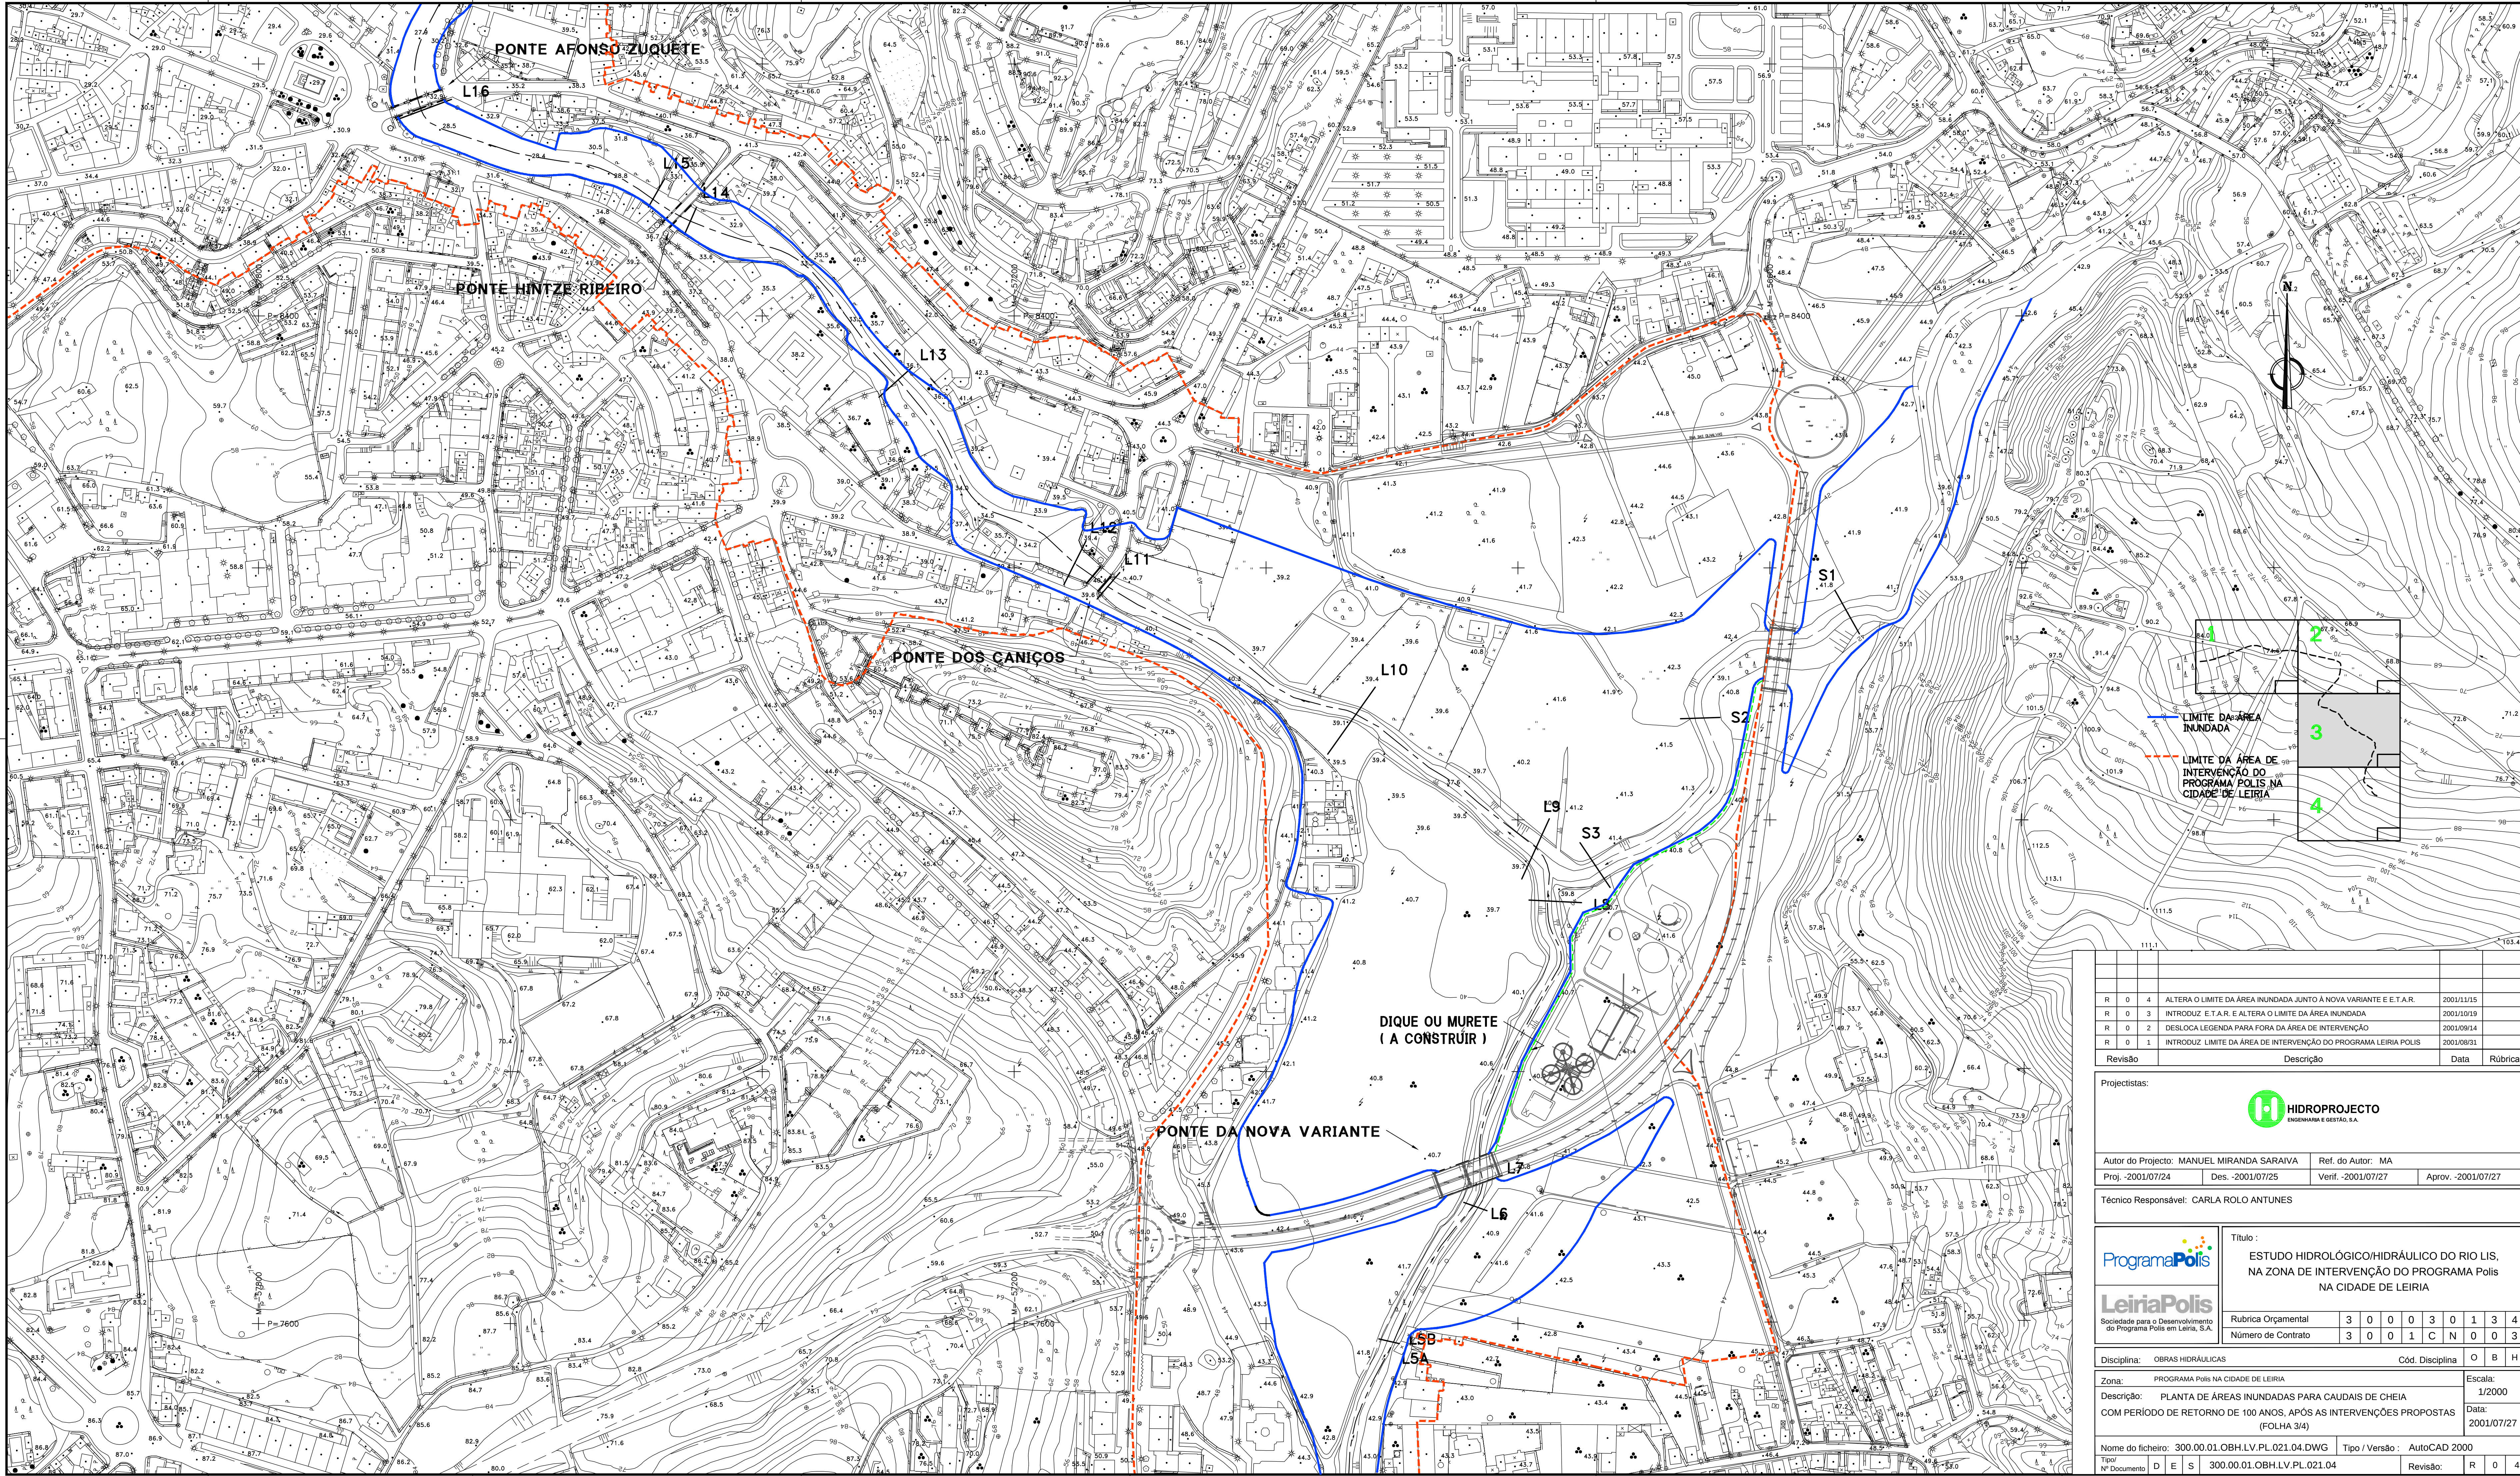

R	0	4	ALTERA O LIMITE DA ÁREA INUNDADA JUNTO À NOVA VARIANTE E E.T.A.R.	2001/11/15	
R	0	3	INTRODUZ E.T.A.R. E ALTERA O LIMITE DA ÁREA INUNDADA	2001/10/19	
R	0	2	DESLOCA LEGENDA PARA FORA DA ÁREA DE INTERVENÇÃO	2001/09/14	
R	0	1	INTRODUZ LIMITE DA ÁREA DE INTERVENÇÃO DO PROGRAMA LEIRIA POLIS	2001/08/31	
Revisão		Descrição		Data	Rúbrica

Projectistas:

 **HIDROPROJECTO**
ENGENHARIA E GESTÃO, S.A.

Autor do Projecto: MANUEL MIRANDA SARAIVA		Ref. do Autor: MA	
Proj. -2001/07/24	Des. -2001/07/25	Verif. -2001/07/27	Aprov. -2001/07/27

Técnico Responsável: CARLA ROLO ANTUNES	
---	--

 LeiriaPolis Sociedade para o Desenvolvimento do Programa Polis em Leiria, S.A.	Título: ESTUDO HIDROLÓGICO/HIDRÁULICO DO RIO LIS, NA ZONA DE INTERVENÇÃO DO PROGRAMA Polis NA CIDADE DE LEIRIA	
	Rubrica Orçamental	3 0 0 0 3 0 1 3 4
	Número de Contrato	3 0 0 1 C N 0 0 3

Disciplina:	OBRAS HIDRÁULICAS	Cód. Disciplina	O B H
-------------	-------------------	-----------------	-------

Zona:	PROGRAMA Polis NA CIDADE DE LEIRIA	Escala:	1/2000
Descrição:	PLANTA DE ÁREAS INUNDADAS PARA CAUDAIS DE CHEIA COM PERÍODO DE RETORNO DE 100 ANOS, APÓS AS INTERVENÇÕES PROPOSTAS (FOLHA 314)	Data:	2001/07/27

Nome do ficheiro: 300.00.01.OBH.LV.PL.021.04.DWG		Tipo / Versão: AutoCAD 2000	
Tipo/ Nº Documento D E S 300.00.01.OBH.LV.PL.021.04		Revisão: R 0 4	