
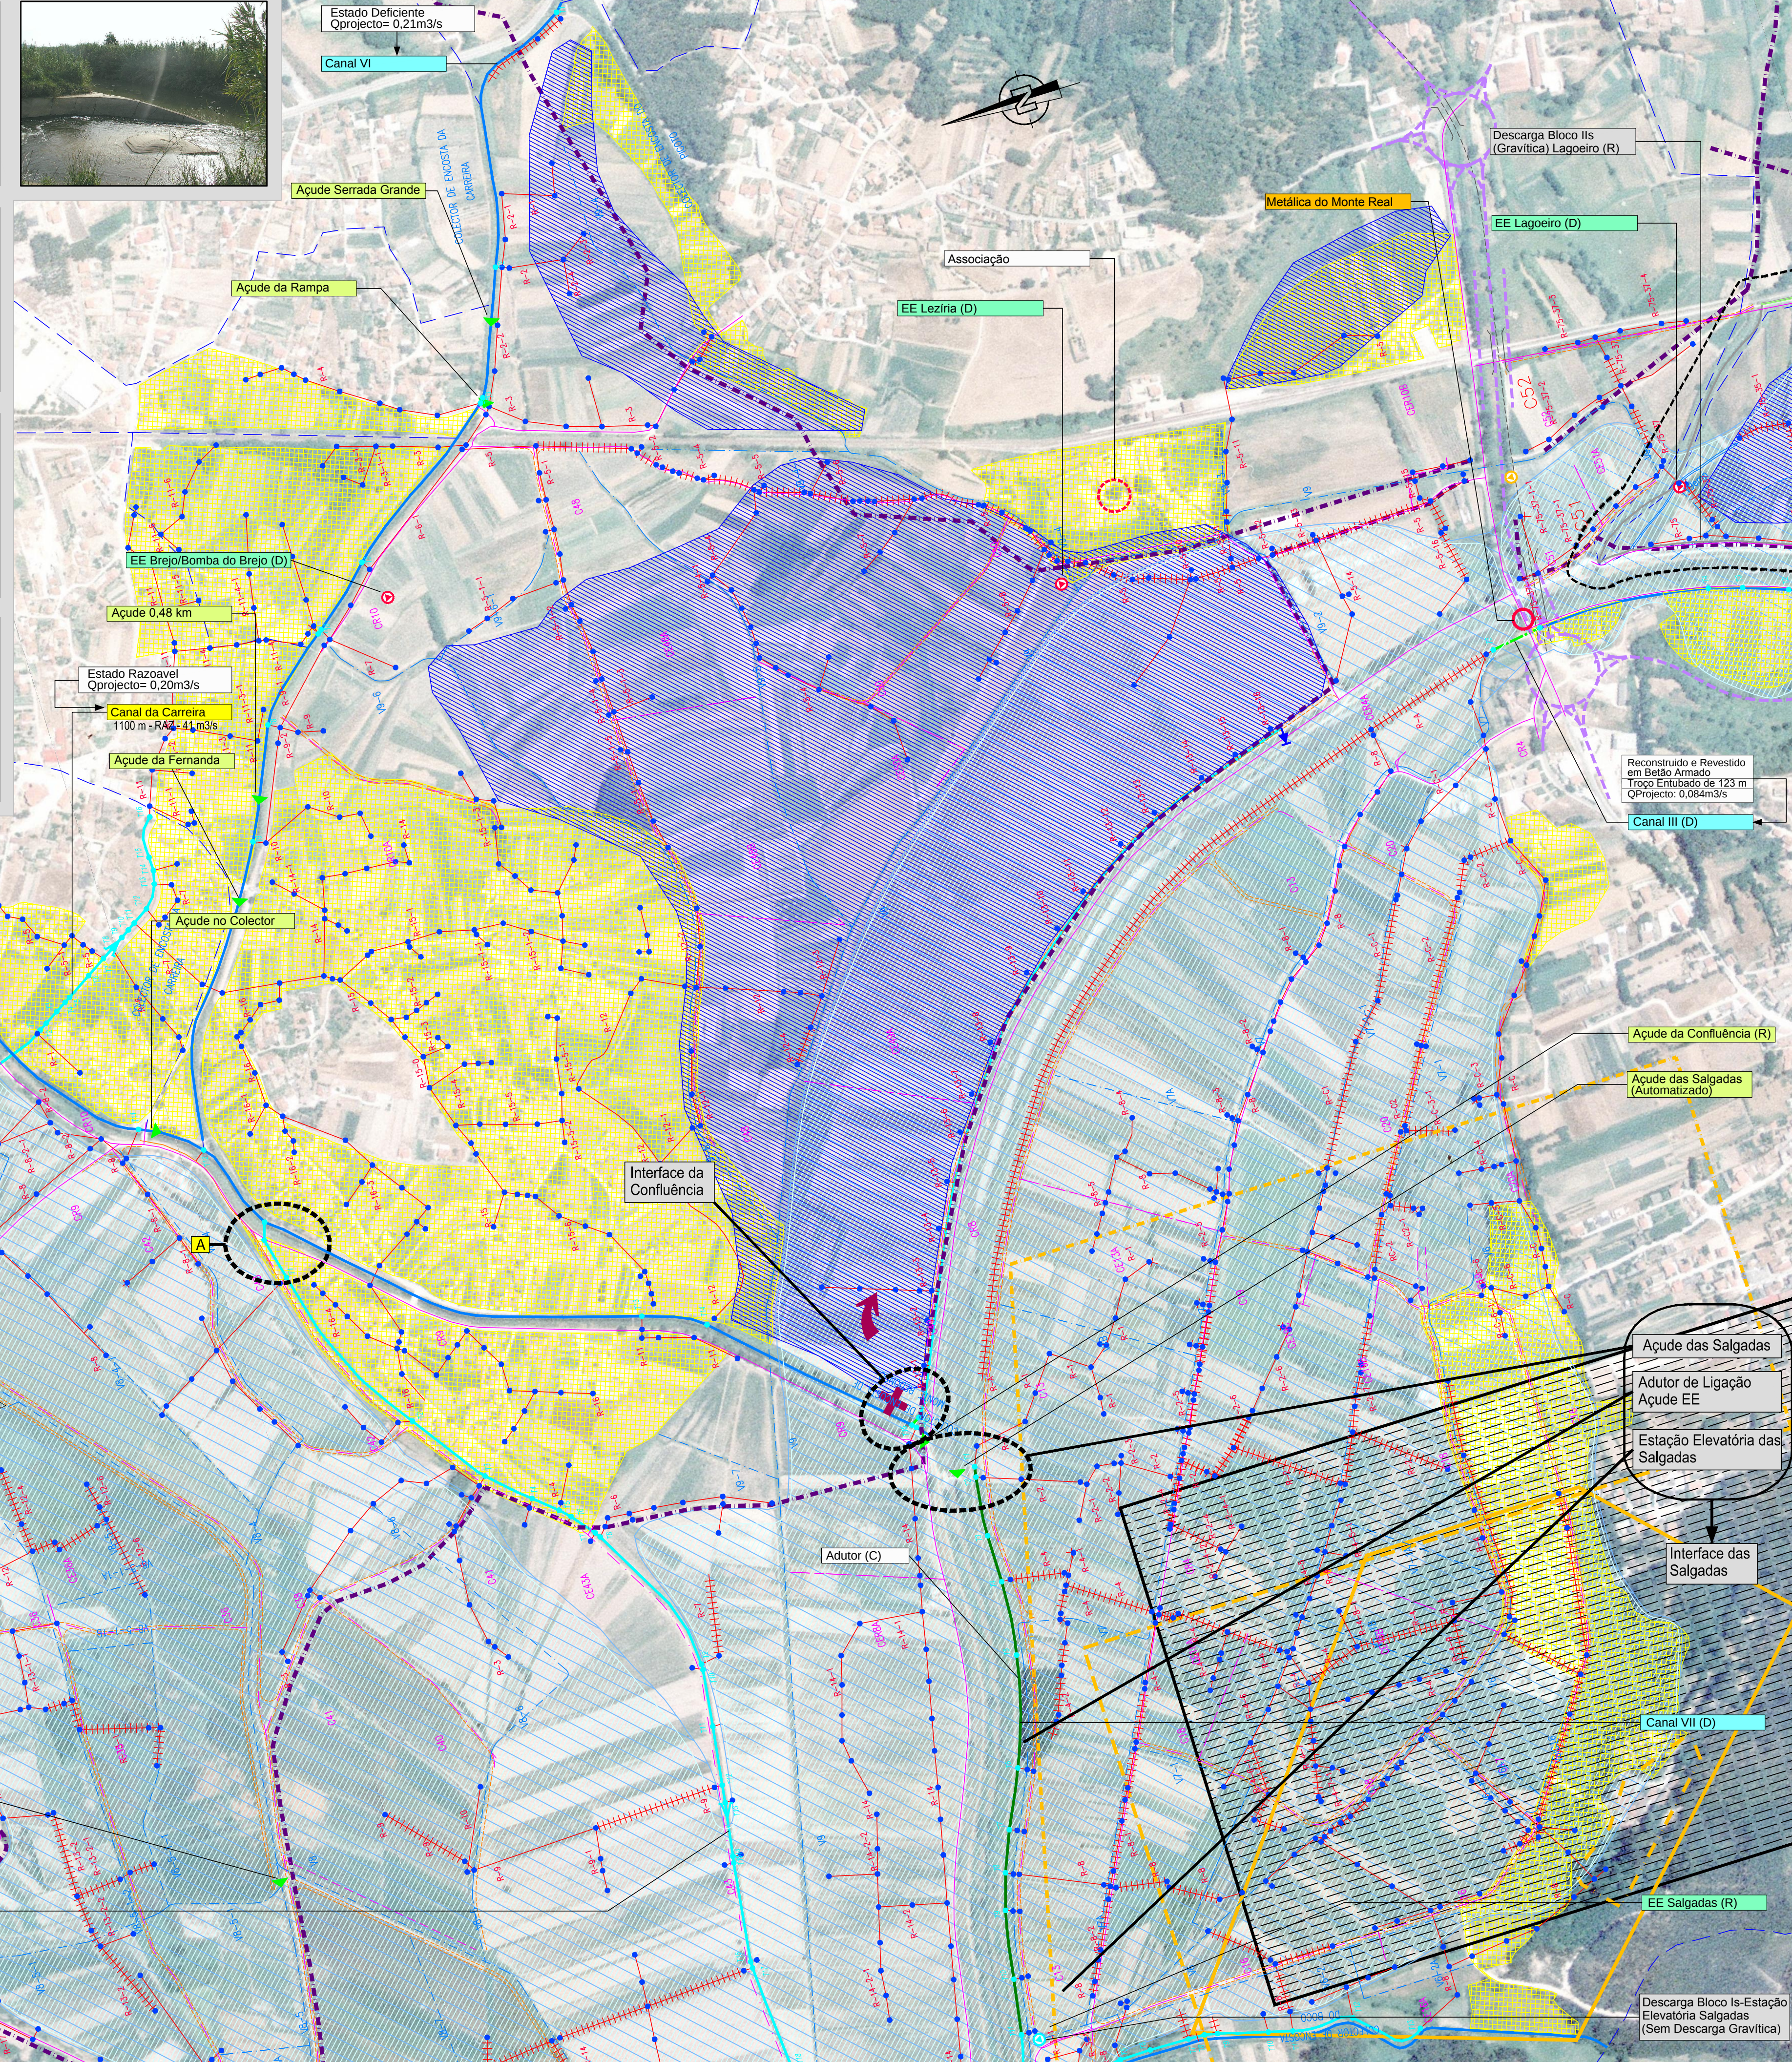
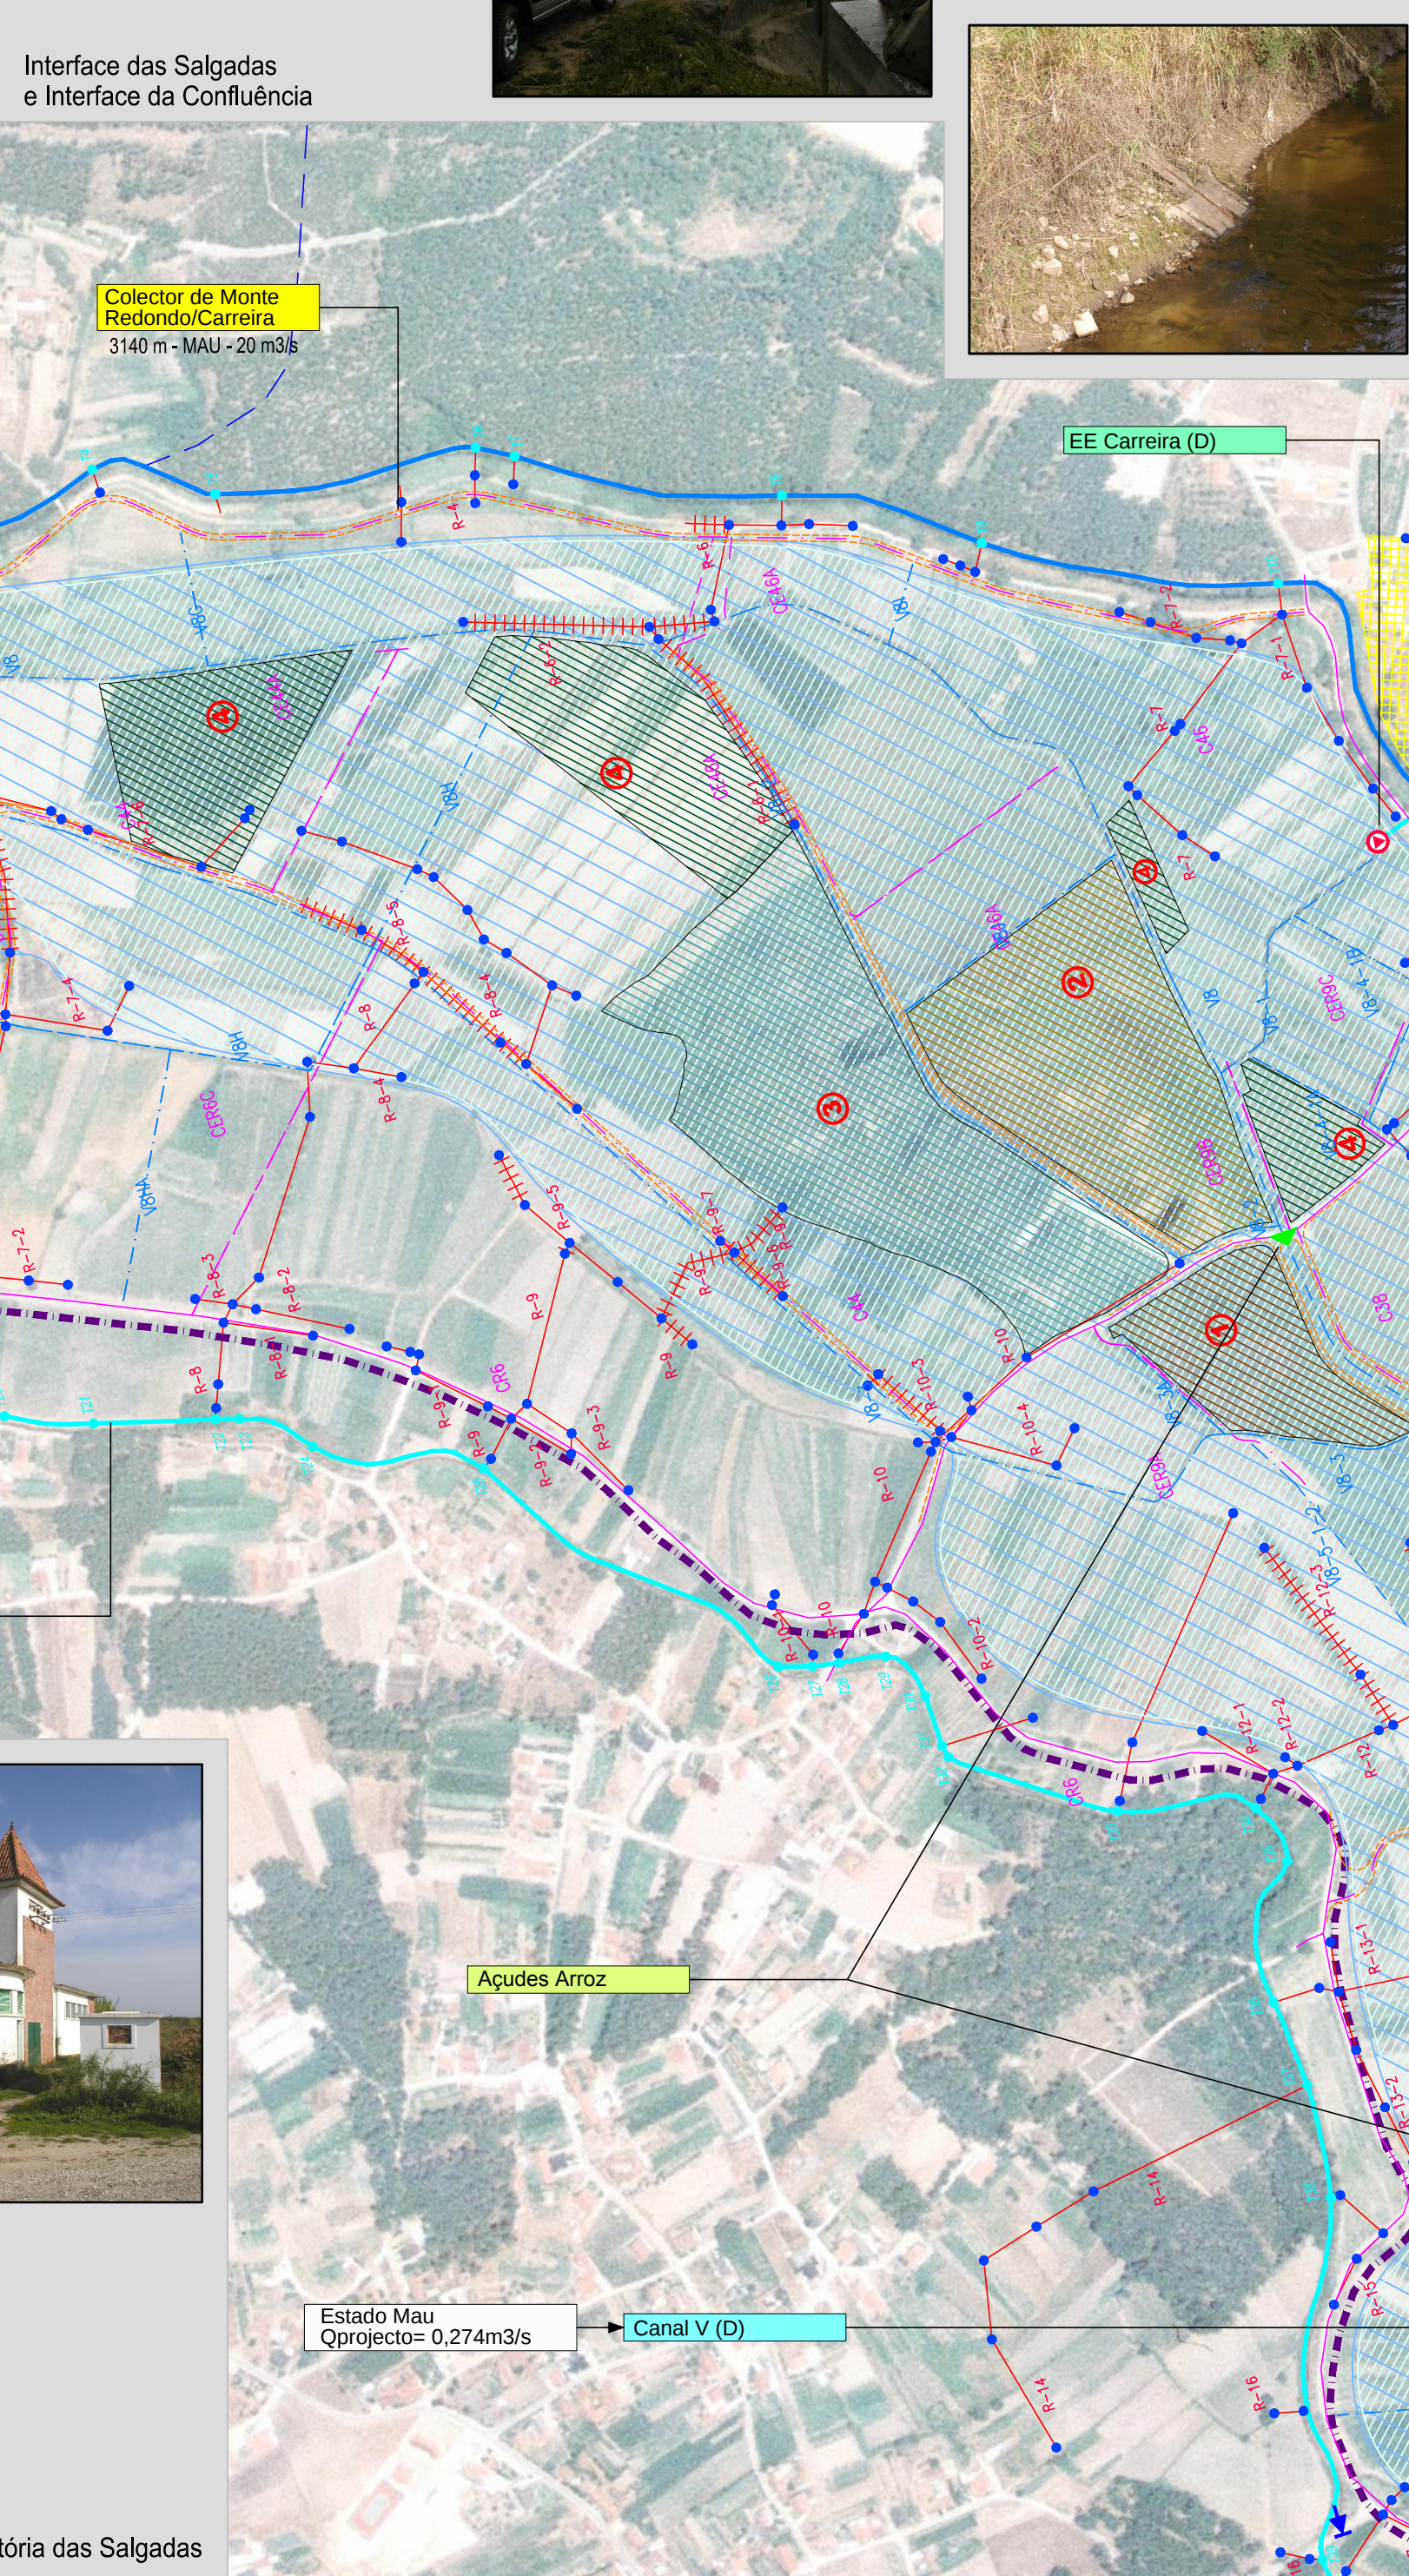
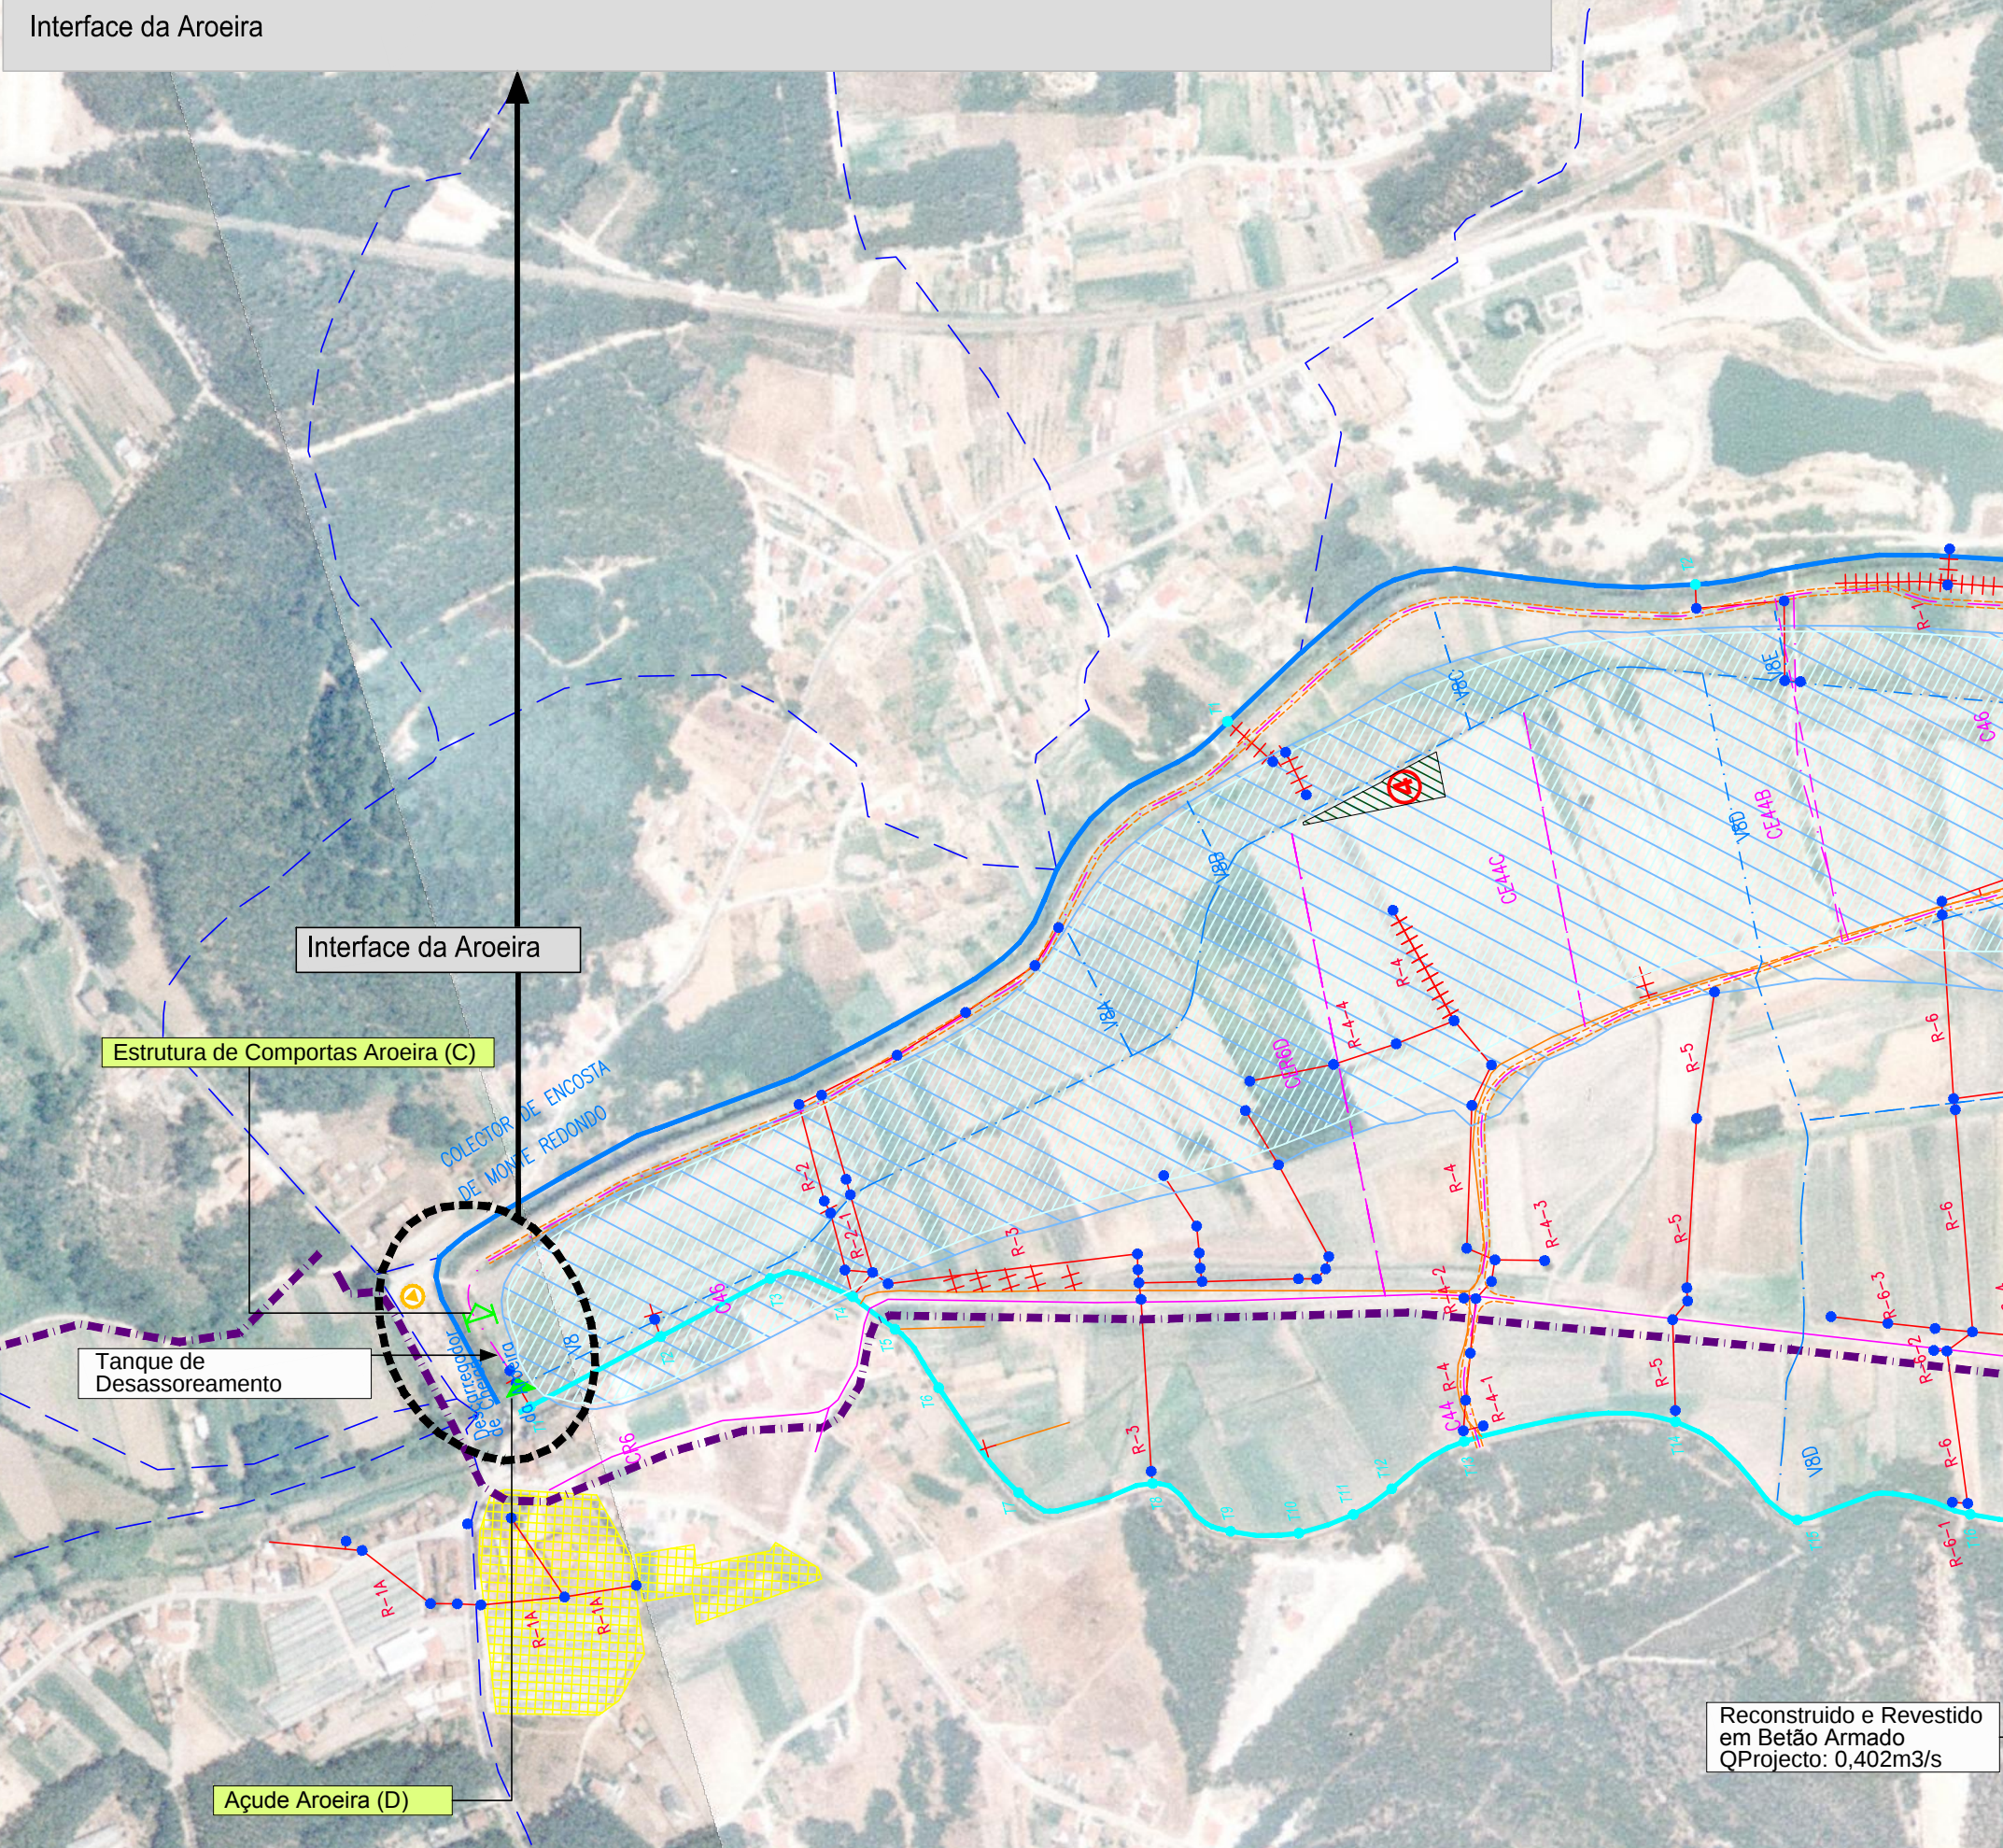


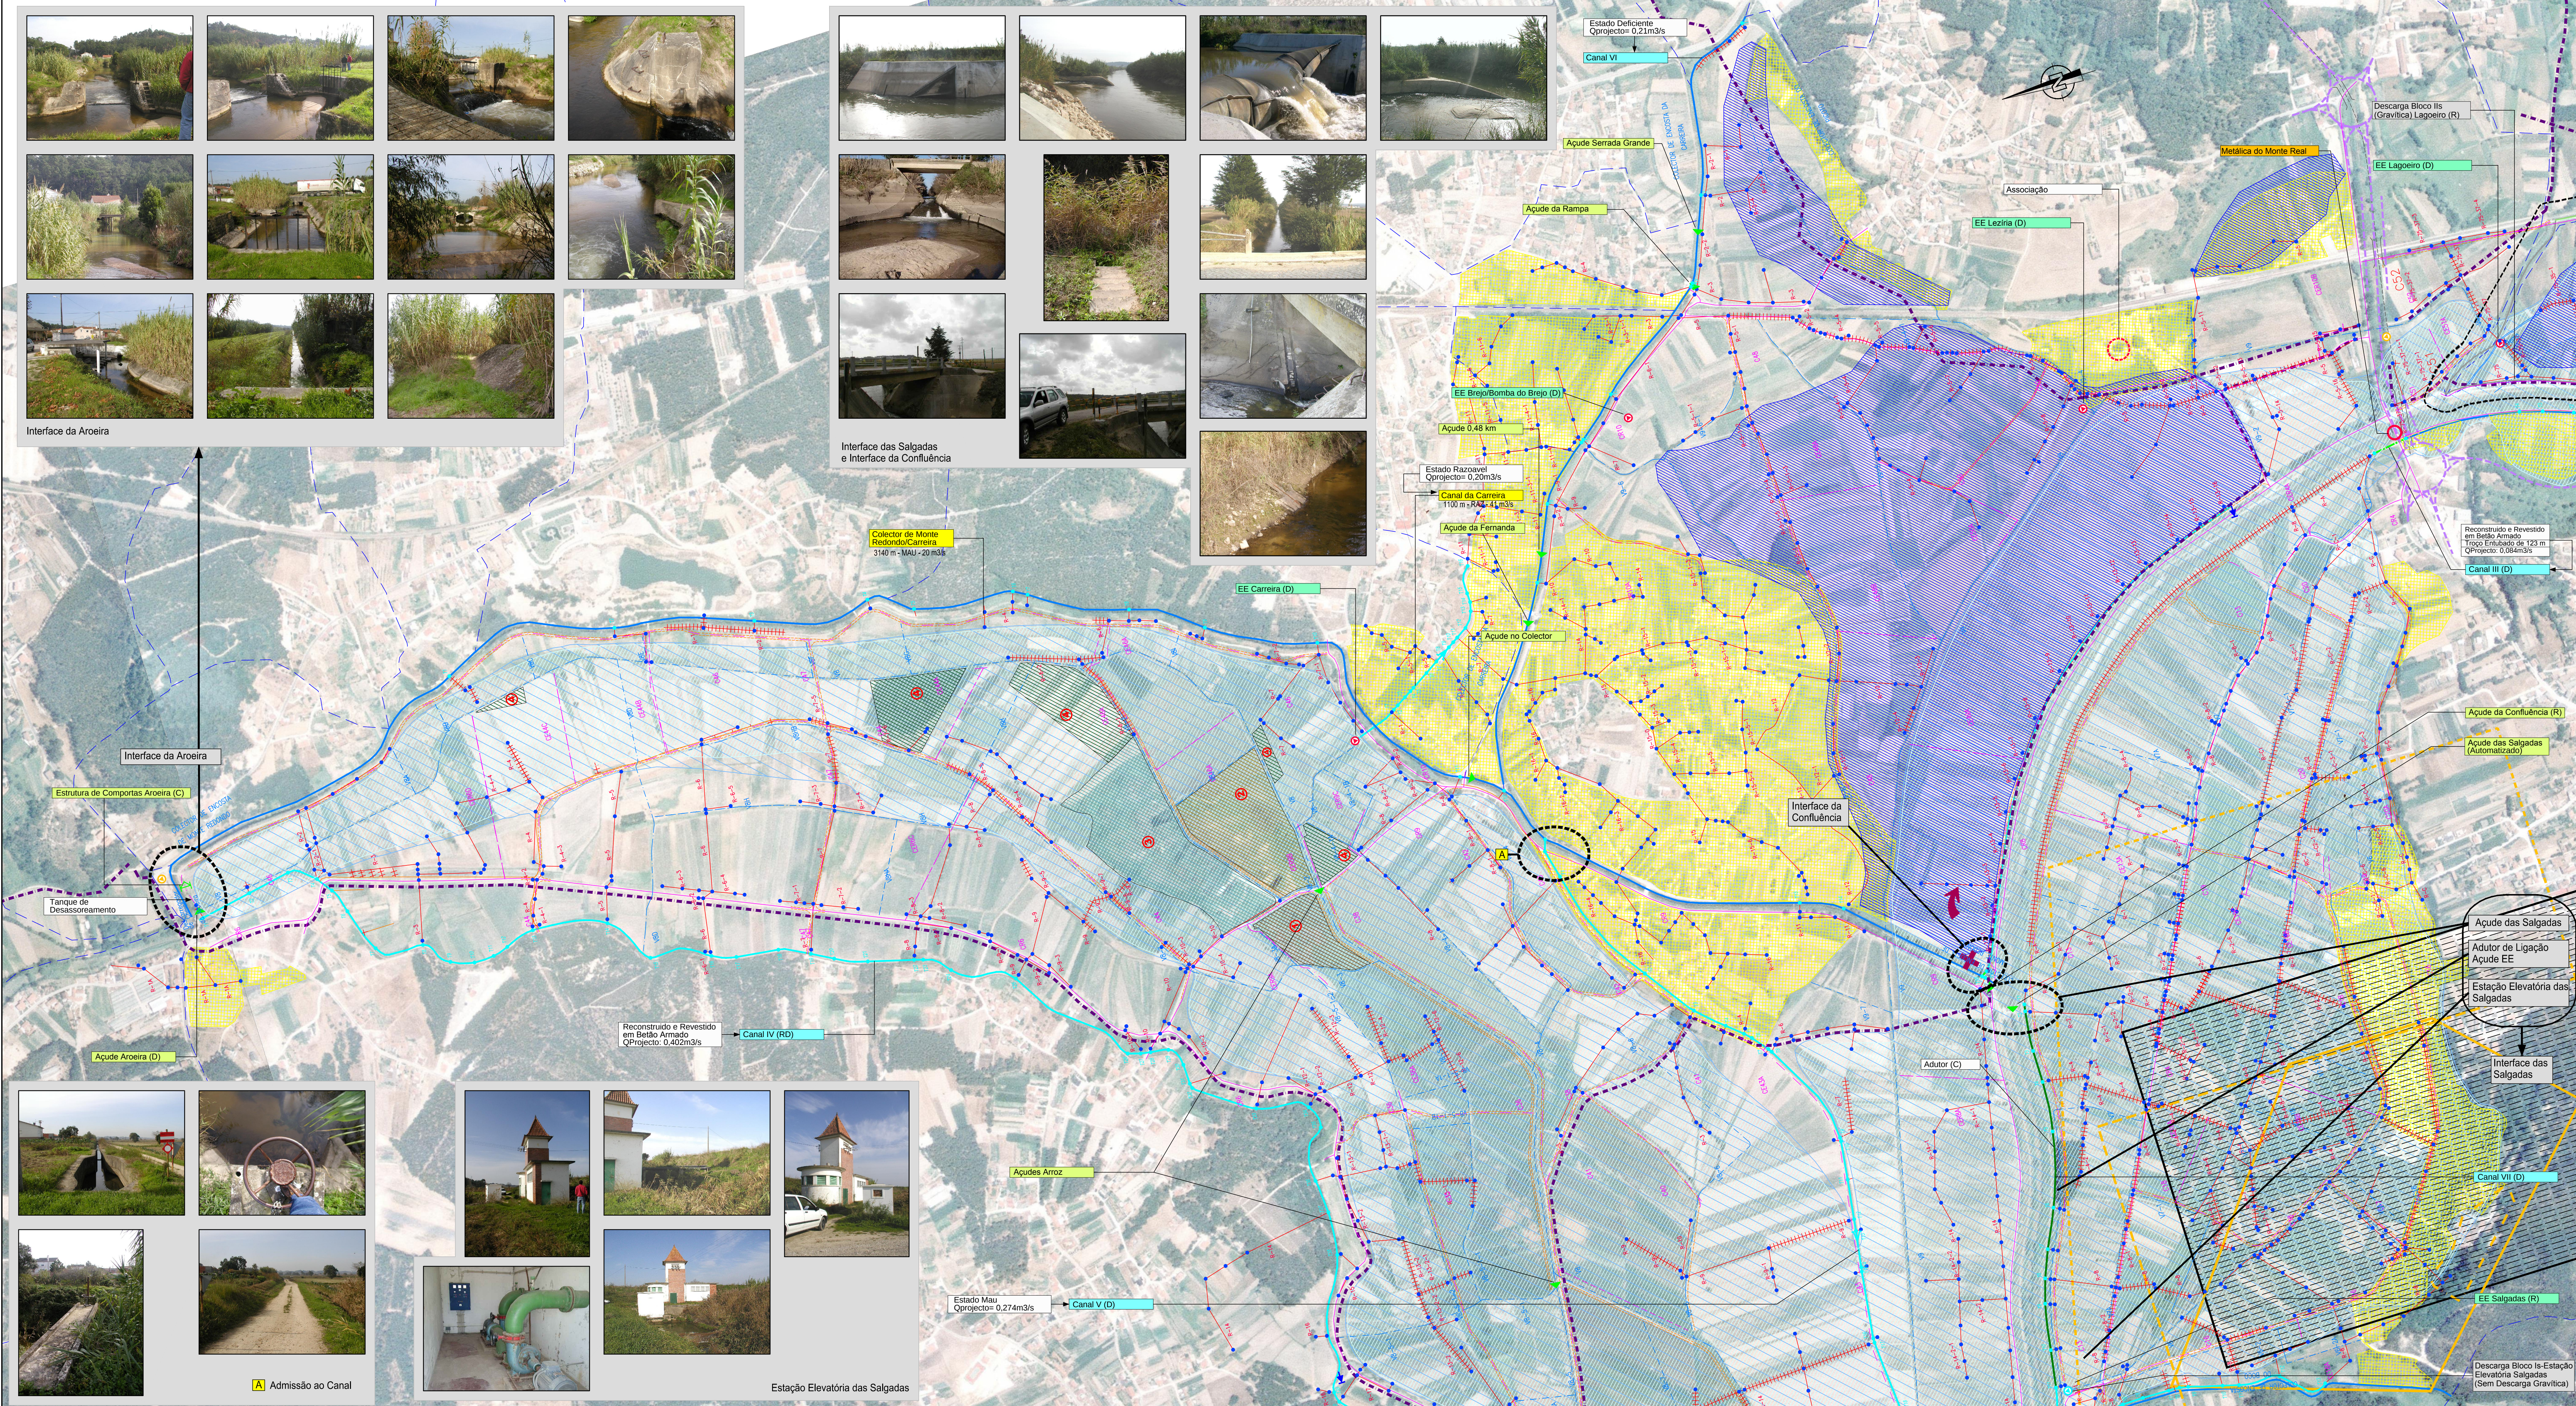

CONVENÇÕES:

INFRA-ESTRUTURAS DE REGA EXISTENTES

- Canal em Betão
- Canal Entubado
- Colector / Canal em Terra
- Adutor
- Estação Elevatória de Rega
- Estação Elevatória de Drenagem
- Estação Elevatória de Drenagem e Rega
- Apude
- Estrutura de Barramento
- Estrutura de Comportas
- Reformular / Reabilitar
- Construir
- Desactivar
- Sede da ARRVL
- Ponte / Passadizo

DELIMITAÇÃO E CADASTRO

- Limite do Perímetro do Aproveitamento Hidroagrícola do Vale do Lis
- Área Potencial a Excluir da Área Espalçada de Rega
- Área Proposta da Exclusão do A.H. (Conforme PDM de Leiria)
- Áreas com Ocupação Florestal ou Inculto
- Áreas de Emparelamento Sub2

ZONAS DE CONSERVAÇÃO DA NATUREZA:

- Turfeira
- Canhão
- Salinas
- Bosquete
- Áreas Sub2

CHEIAS DE OUTUBRO 2006

- Área Inundada (Limite da P.O.A.R.)
- Locais de Transbordamento das Margens
- Rombo

REDE DE DRENAGEM

- Valas Projectadas Sub1
- Valas a Projectar Sub2
- Valas a Alterar (Empicar) Sub2
- Bacia Hidrográfica

REDE VIÁRIA

- Caminhos de Ligação Sub1
- Caminhos de Ligação a Projectar Sub2
- Caminhos Agrícolas a Projectar Sub2

SISTEMA DA SIMILIS

- Emissários
- Estação de Tratamento de Águas Residuais
- Estação Elevatória

ES VÁRZEA

- Estação de Pré-Tratamento de Efluentes da Suiacultura (RESILIS)

TERMAS DE MONTE REAL

- Concessão hidromineral denominada "TERMAS DE MONTE REAL"
- Proposta de Zona Imediata de Protecção
- Proposta de Zona Intermediária de Protecção
- Proposta de Zona Alargada de Protecção
- Área de Protecção das Termas de Monte Real, segundo o PDM de Leiria

SERVIÇOS E RESTRIÇÕES DE UTILIDADE PÚBLICA

- Gásoduto Regional / Nacional (10 m)

Planos Potenciais de Inundação gerados pelas Condições de Escoramento: Rio Lis

- T = 100 anos
- T = 50 anos

BLOCOS DE DRENAGEM EXISTENTES

- SUB-PERÍMETRO I
- Bloco I
- Bloco II
- Bloco III
- Bloco IV
- Bloco V

ZONAS BENEFICIADAS EXISTENTES

- Canal I
- Canal II
- Canal III
- Canal IV
- Canal V
- Canal VI
- Canal VII
- Canal VIII
- Canal Carreira
- Regadeira Pires
- Colector Amor
- Colector Boco
- Ribeira da Marinha
- Vale da Marinha
- Parceiros
- Barrosa
- Galeota

BLOCOS DE REGA

- SUB-PERÍMETRO I
- 1D - Boco
- 1C - Miguel
- 1B - Salgadas
- 1A - Aroeira
- SUB-PERÍMETRO II
- Barrosa
- Ruivaqueira
- Vale da Marinha

ESQUEMA DE FOLHAS

NOTA TÉCNICA Nº 3 - AVALIAÇÃO DAS CONDIÇÕES DE FUNCIONAMENTO DOS SISTEMAS DE DEFESA CONTRA CHEIAS E DE DRENAGEM

DIRECÇÃO-GERAL DE AGRICULTURA E DESENVOLVIMENTO RURAL

APROVEITAMENTO HIDROGRÁFICO DO VALE DO LIS

ESTUDO DO MODELO DE GESTÃO DA OBRA DO LIS E DA VIABILIDADE ECONÓMICA DO APROVEITAMENTO HIDROGRÁFICO

MAPEAMENTO DE ZONAS DE RISCO

ProSistemas

Projeto: DS/PA/AG
Desenho: JP
Assinatura: JC
Verificação: T37812DNT3-02-01-A02-R1
Data: 2005.OCT

Desenho: DNT3-02
Assinatura: JP
Verificação: T37812
Data: 2005.OCT

Escalas: 1:5000