


P=6,20 1:25,000

P=6,20 1:25,000

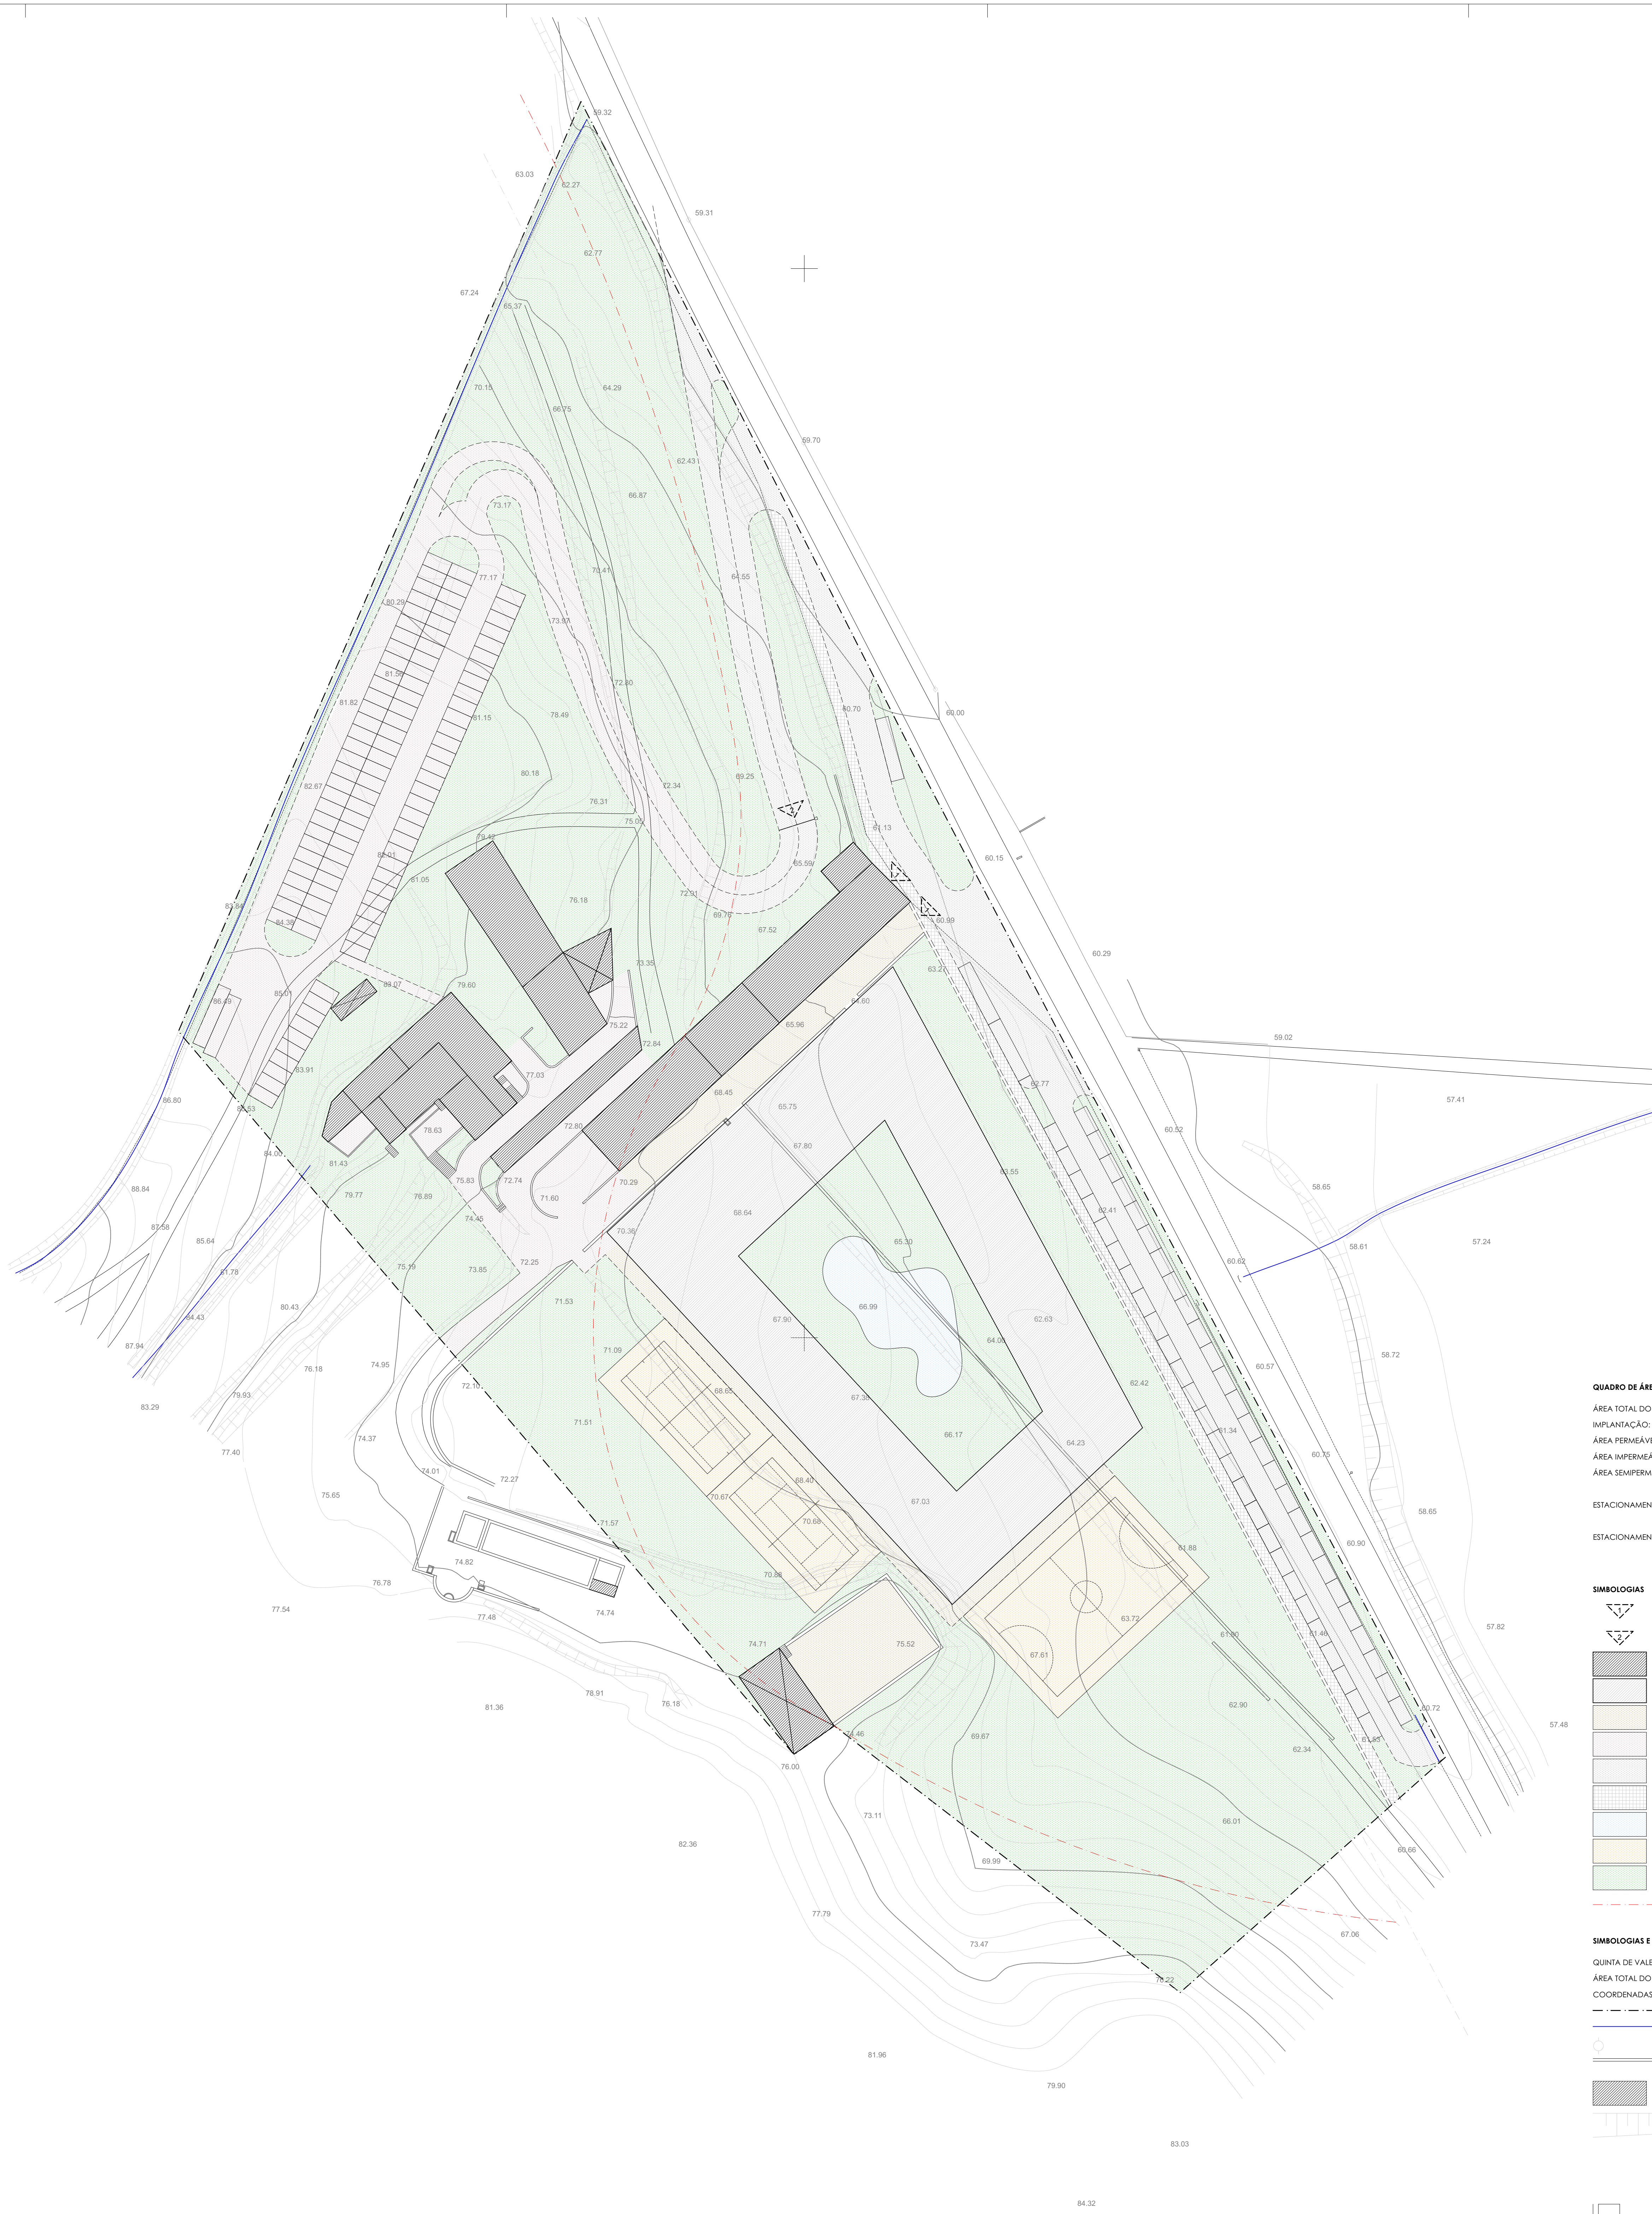

**QUADRO DE ÁREAS**

ÁREA TOTAL DO TERRENO:	36 000,00 m <sup>2</sup>
IMPLANTAÇÃO:	5 995,15 m <sup>2</sup>
ÁREA PERMEÁVEL (ZONA VERDE):	19 792,00 m <sup>2</sup>
ÁREA IMPERMEÁVEL:	16 208,00 m <sup>2</sup>
ÁREA SEMIPERMEÁVEL (50%):	2 098,00 m <sup>2</sup>

**ESTACIONAMENTO LIGEROS:**

INT:	100
EXT:	052

**ESTACIONAMENTO AUTOCARROS:**

INT:	002
EXT:	003


**SIMBOLOGIAS**

	ENTRADA PEDONAL
	ENTRADA ESTACIONAMENTO
	EDIFICAÇÃO A MANTER
	EDIFICAÇÃO NOVA
	PAVIMENTO GERAL
	PAVIMENTO SEMIPERMEÁVEL (50%)
	ASFALTO
	PASSIO ACESSIVEL
	LAGO
	CAMPO DE JOGOS
	ZONAS VERDES
	LIMITE REN

**SIMBOLOGIAS E LEGENDA DO LEV. TOPOGRÁFICO**

	QUINTA DE VALE DE LOBOS - LERIA
	ÁREA TOTAL DO TERRENO:
	COORDENADAS HAYFORD-GAUSS, DATUM LISBOA
	LIMITE DO TERRENO
	LIMITE DE ÁGUA
	POSTES
	MURCOS
	EDIFICAÇÃO
	TALUDE

**LEGENDA**

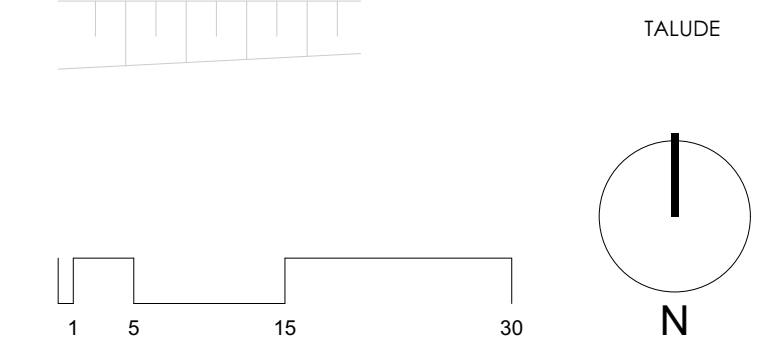

**LEGENDA**

QUINTA DE VALE DE LOBOS - LERIA

ÁREA TOTAL DO TERRENO: 36 000,00 m<sup>2</sup>

COORDENADAS HAYFORD-GAUSS, DATUM LISBOA

LIMITE DO TERRENO

LIMITE DE ÁGUA

POSTES

MURCOS

EDIFICAÇÃO

TALUDE

1 5 15 30

N

**01.00**